



Profilo: 44S
 Scala : 1000:100
 Q.Rif. : 0.00

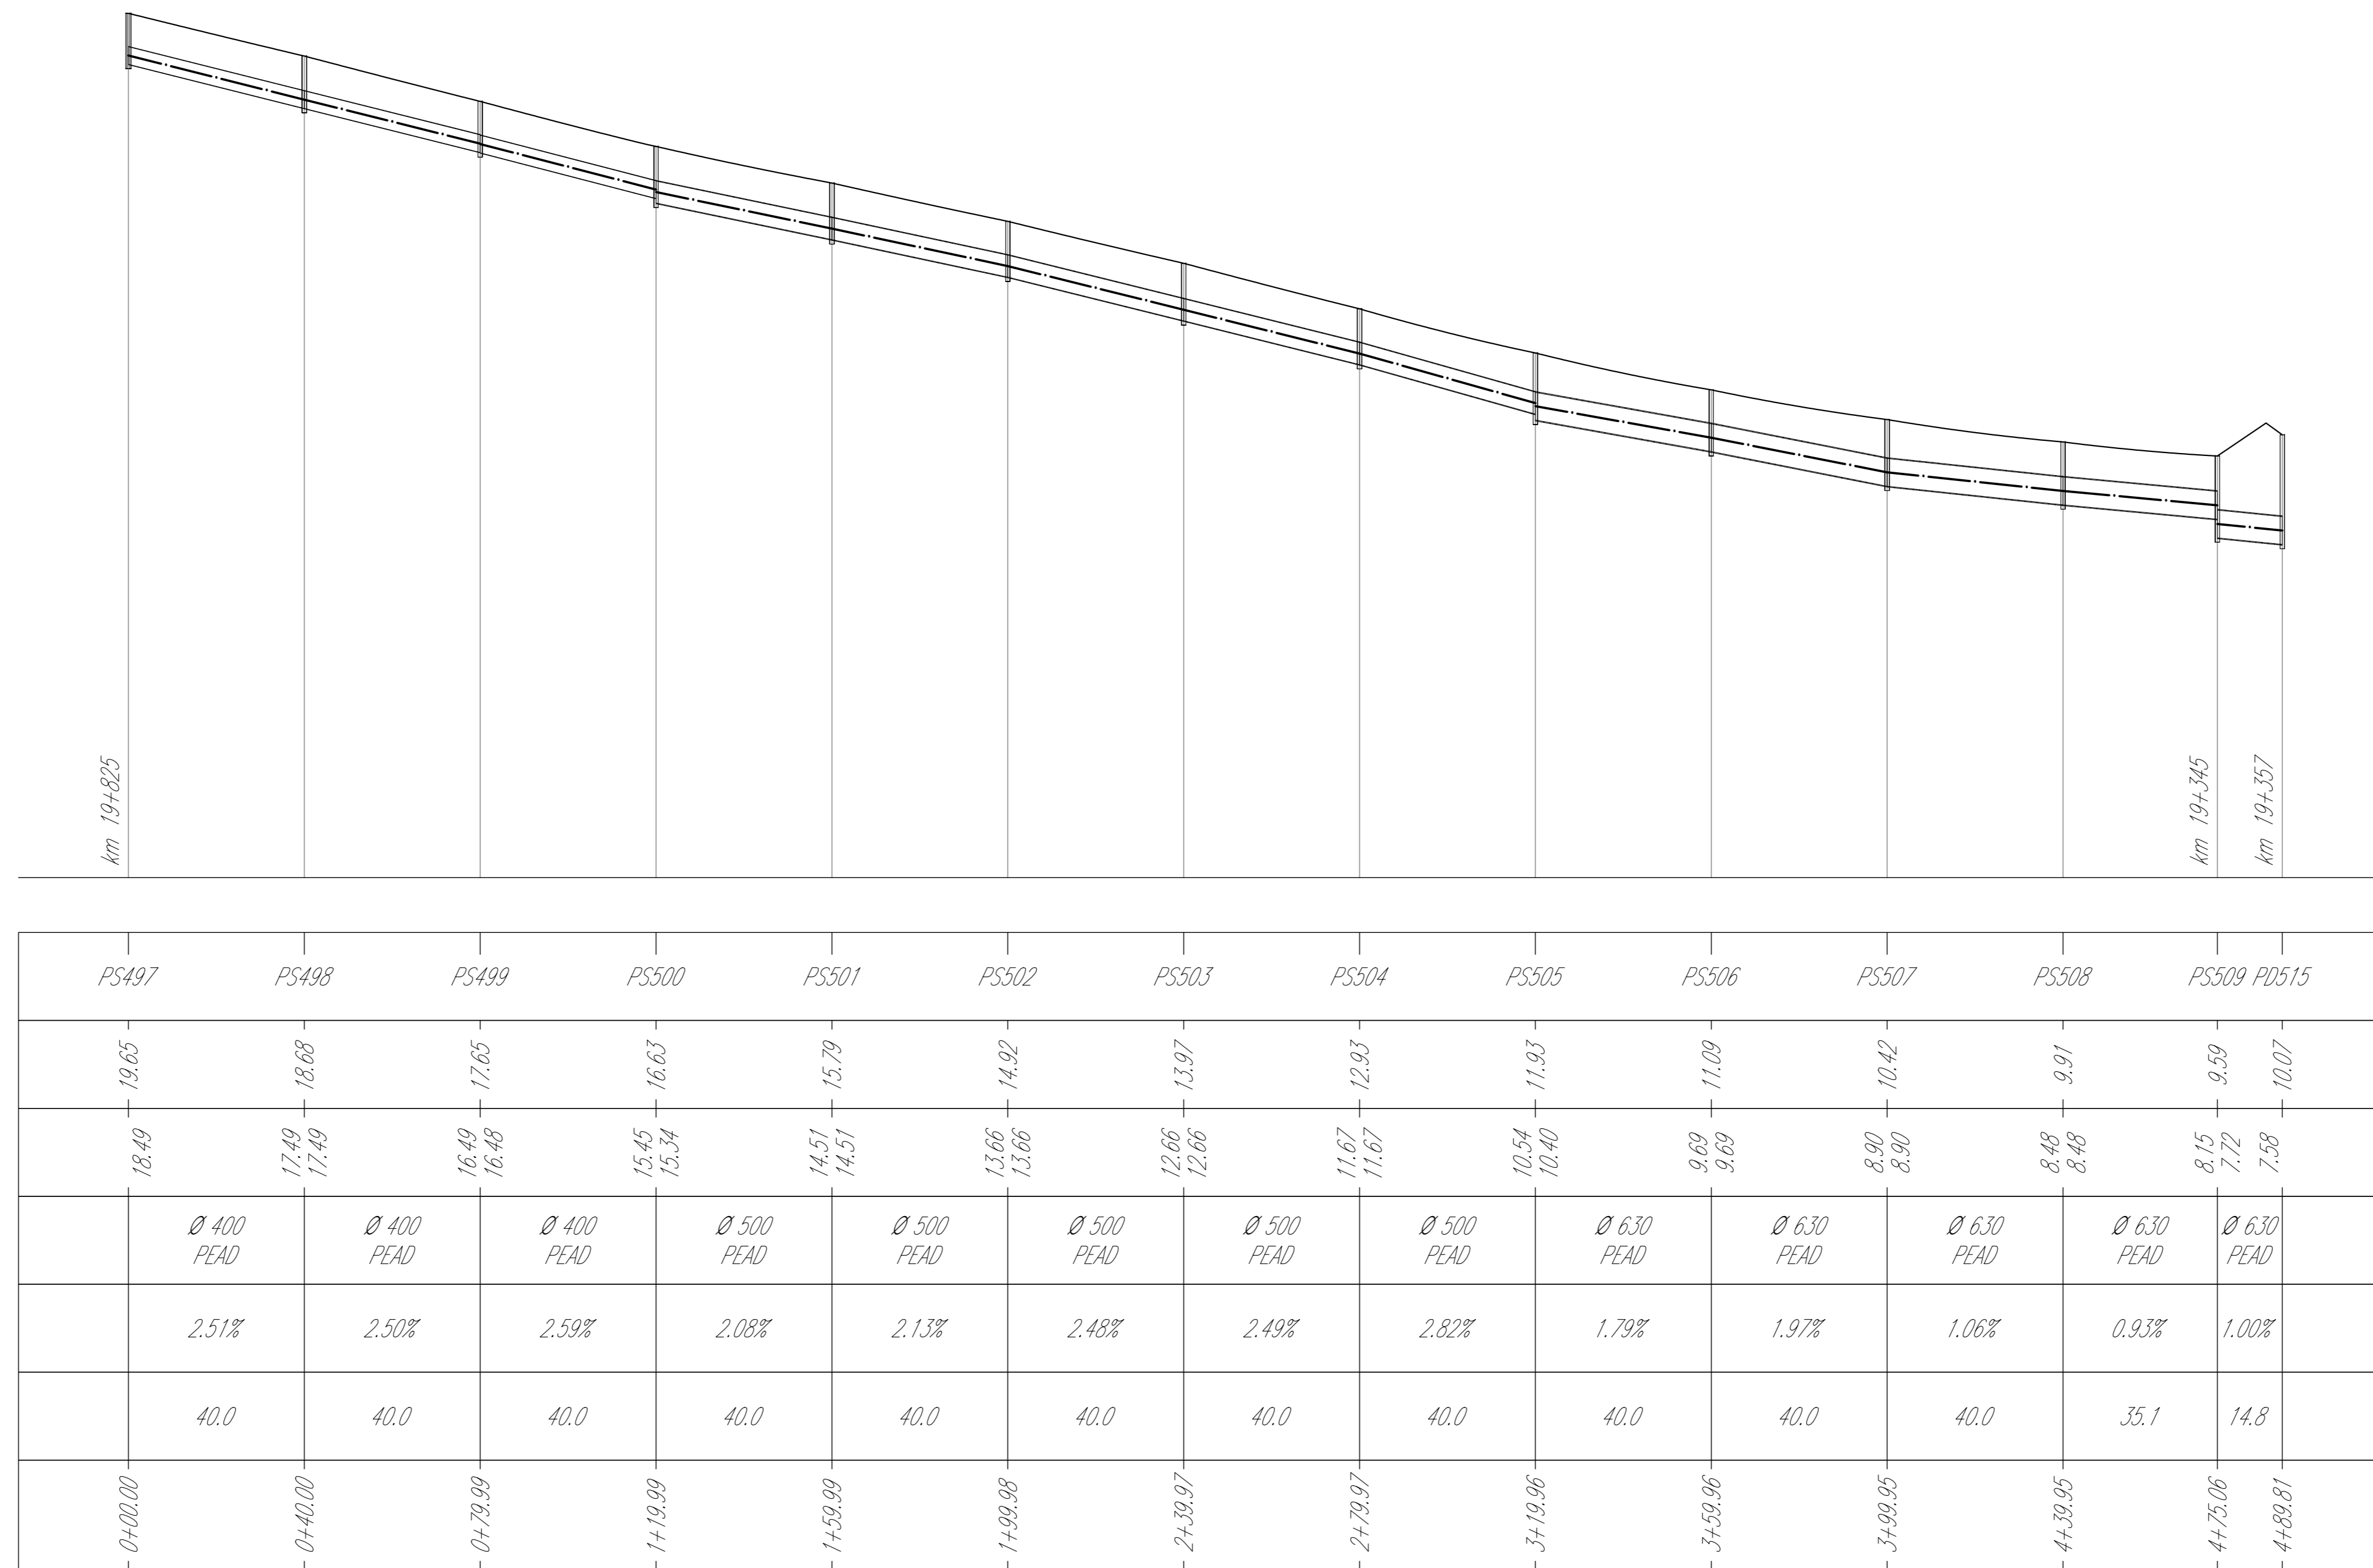

Profilo: 42D
 Scala : 1000:100
 Q.Rif. : 0.00

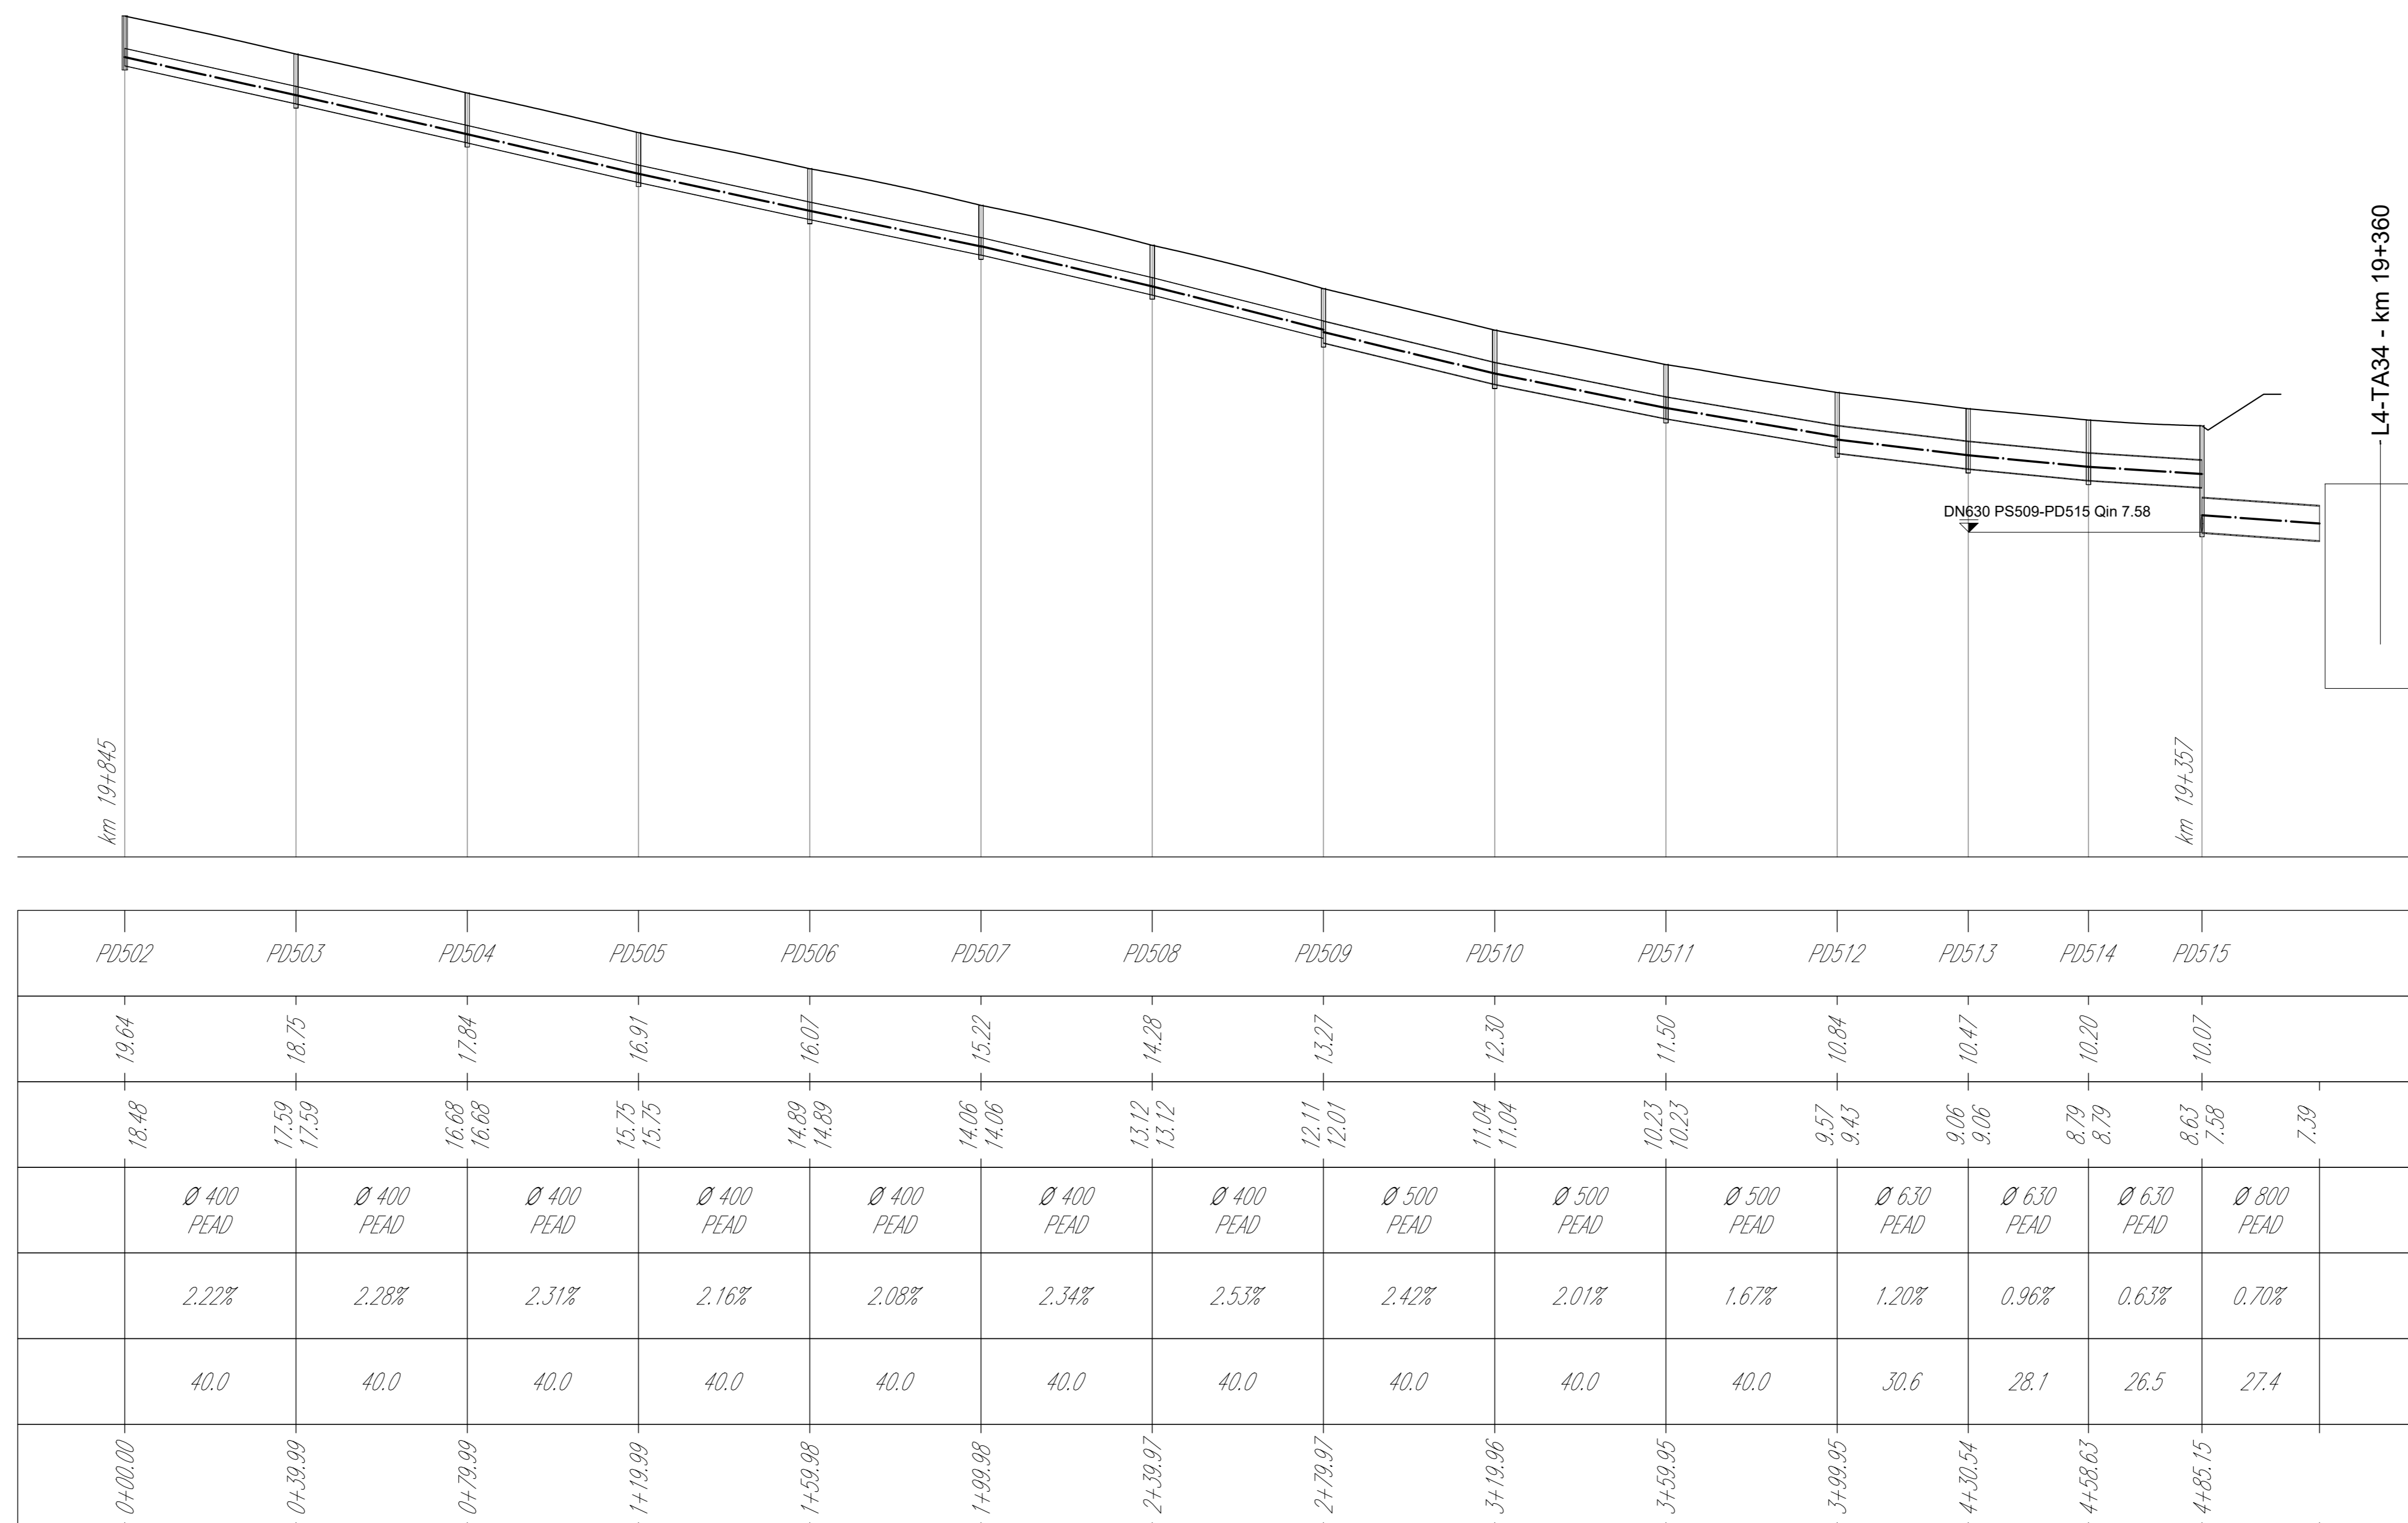



Direzione Progettazione e Realizzazione Lavori

ITINERARIO RAGUSA-CATANIA
 Collegamento viario compreso tra lo Svincolo della S.S. 514 "di Chiaramonte" con la S.S. 115 e lo Svincolo della S.S. 194 "Ragusana"
 LOTTO 4 - Dallo svincolo n. 8 "Francofonte" (compreso) allo svincolo della "Ragusana" (escluso)

COD: **PA898**

PROGETTO ESECUTIVO

PROGETTAZIONE: ATI SINTAGMA - GP INGEGNERIA - COOPROGETTI - GDG - ICARIA - OMNISERVICE

PROGETTISTA RESPONSABILE DELL'INTEGRAZIONE DELLE PRESTAZIONI SPECIFICATIVE:

Dot. Ing. Nando Granieri
 Ordine degli Ingegneri della Prov. di Perugia n° A311

IL GRUPPO DI PROGETTAZIONE:

MANDATARIO:

MANDANTI:

IL GEOLOGO:

IL COORDINATORE PER LA SICUREZZA IN FASE DI PROGETTAZIONE:

VISTO IL RESPONSABILE DEL PROCEDIMENTO:

IDROLOGIA E IDRAULICA
ASSE PRINCIPALE
 Idraulica di piattaforma - Profili dei collettori - Tav. 41 di 42

PROGETTO	UV. PROG.	N. PROG.	REVISIONE	SCALA:
LQ408Z	E	2101	C	1:1000/1:100

REV.	DESCRIZIONE	DATA	REDATTO	VERIFICATO	APPROVATO
C	Revisione a seguito di Rapporto di Verifica	Nov 2021	M.Zucconi	F.Davantini	N.Granieri
B	Revisione a seguito Istruttoria Anas	Set 2021	M.Zucconi	F.Davantini	N.Granieri
A	Emissione	Ott 2021	M.Zucconi	F.Davantini	N.Granieri