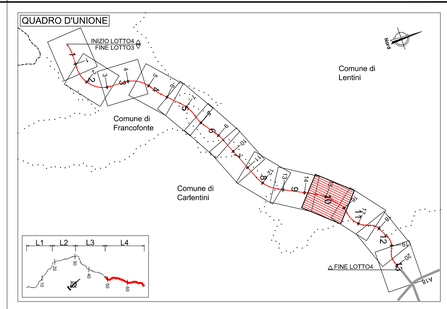

LEGENDA

- AREA DI ESONDAZIONE PER Tr200 ANNI
- AREA DI ESONDAZIONE PER Tr300 ANNI

anas
GRUPPO FS ITALIANE

Direzione Progettazione e Realizzazione Lavori

ITINERARIO RAGUSA-CATANIA

Collegamento viario compreso tra lo Svincolo della S.S. 514 "di Chiaramonte" con la S.S. 115 e lo Svincolo della S.S. 194 "Ragusana"

LOTTO 4 - Dallo svincolo n. 8 "Francofonte" (compreso) allo svincolo della "Ragusana"(escluso)

PROGETTO ESECUTIVO — COD. PA898

PROGETTAZIONE: ATI SINTAGMA - GP INGEGNERIA - COOPROGETTI -GDG - ICARIA - OMNISERVICE

PROGETTISTA RESPONSABILE DELL'INTEGRAZIONE DELLE PRESTAZIONI SPECIALISTICHE:
Dott. Ing. Nando Granieri
Ordine degli Ingegneri della Prov. di Perugia n° A351

IL GEOLOGO:
Dott. Geol. Giorgio Cerquiglini
Ordine dei Geologi della Regione Umbria n° 108

IL COORDINATORE PER LA SICUREZZA IN FASE DI PROGETTAZIONE:
Dott. Ing. Filippo Pambianco
Ordine degli Ingegneri della Provincia di Perugia n° A1373

VISTO IL RESPONSABILE DEL PROCEDIMENTO
Dott. Ing. Luigi Mupo

IL GRUPPO DI PROGETTAZIONE:
MANDATARIA: Sintagma — Dott. Ing. N.Granieri, F.Durastanti, V.Truffini, F.Macchioni, L.Neri; Dott. Ing. M.Abram, F.Pambianco, M.Briganti Botta, G.Gagliardo; Dott. Geol. G.Cerquiglini
MANDANTI: GP Ingegneria — Dott. Ing. G.Guiducci, A.Signorelli, E.Moscatelli, A.Bella; Dott. Ing. G.Lucibello, G.Guastella, M.Leonardi, G.Parente
COOPROGETTI — Dott. Arch. E.A.E.Cinni, Dott. Ing. A.Cinelli, Dott. Arch. P.Chiarelli, Dott. Ing. D.Pelle; Dott. Ing. L.Ragnacci, Dott. Arch. A.Cinelli, Archeol. M.G.Liberini
GEOLOGIA & AMBIENTE — Dott. Ing. D.Carlesimi, S.Saccoro, C.Consorti; Dott. Ing. F.Aloe, A.Salvemini
ICARIA — Dott. Ing. V.Robiciani, F.Macchioni; Dott. Ing. G.Verini Supplizi, V.Piumini, C.Sugarini
OMNISERVICE — Dott. Ing. P.Agnello
IL RESPONSABILE DI PROGETTO: Ordine degli INGEGNERI della PROVINCIA di PERUGIA — Vladimiro ROTISCIANI — n. A 378

IDROLOGIA E IDRAULICA

Planimetria delle aree di esondazione post operam - Tav. 8 di 11

CODICE PROGETTO			NOME FILE	REVISIONE	SCALA:
PROGETTO	LIV. PROG.	N. PROG.	T04I00IDRPP49		
LO408Z	E	2101	CODICE ELAB. T04I00IDRPP49	B	1:2000

REV.	DESCRIZIONE	DATA	REDATTO	VERIFICATO	APPROVATO
B	Revisione a seguito di Rapporto di Verifica	Nov. 2021	F.Macchioni	V. Rotisciani	N.Granieri
A	Emissione	Giugno 2021	F.Macchioni	V. Rotisciani	N.Granieri