


LEGENDA
 AREA DI ESONDAZIONE PER T=200 ANNI
 AREA DI ESONDAZIONE PER T=1000 ANNI

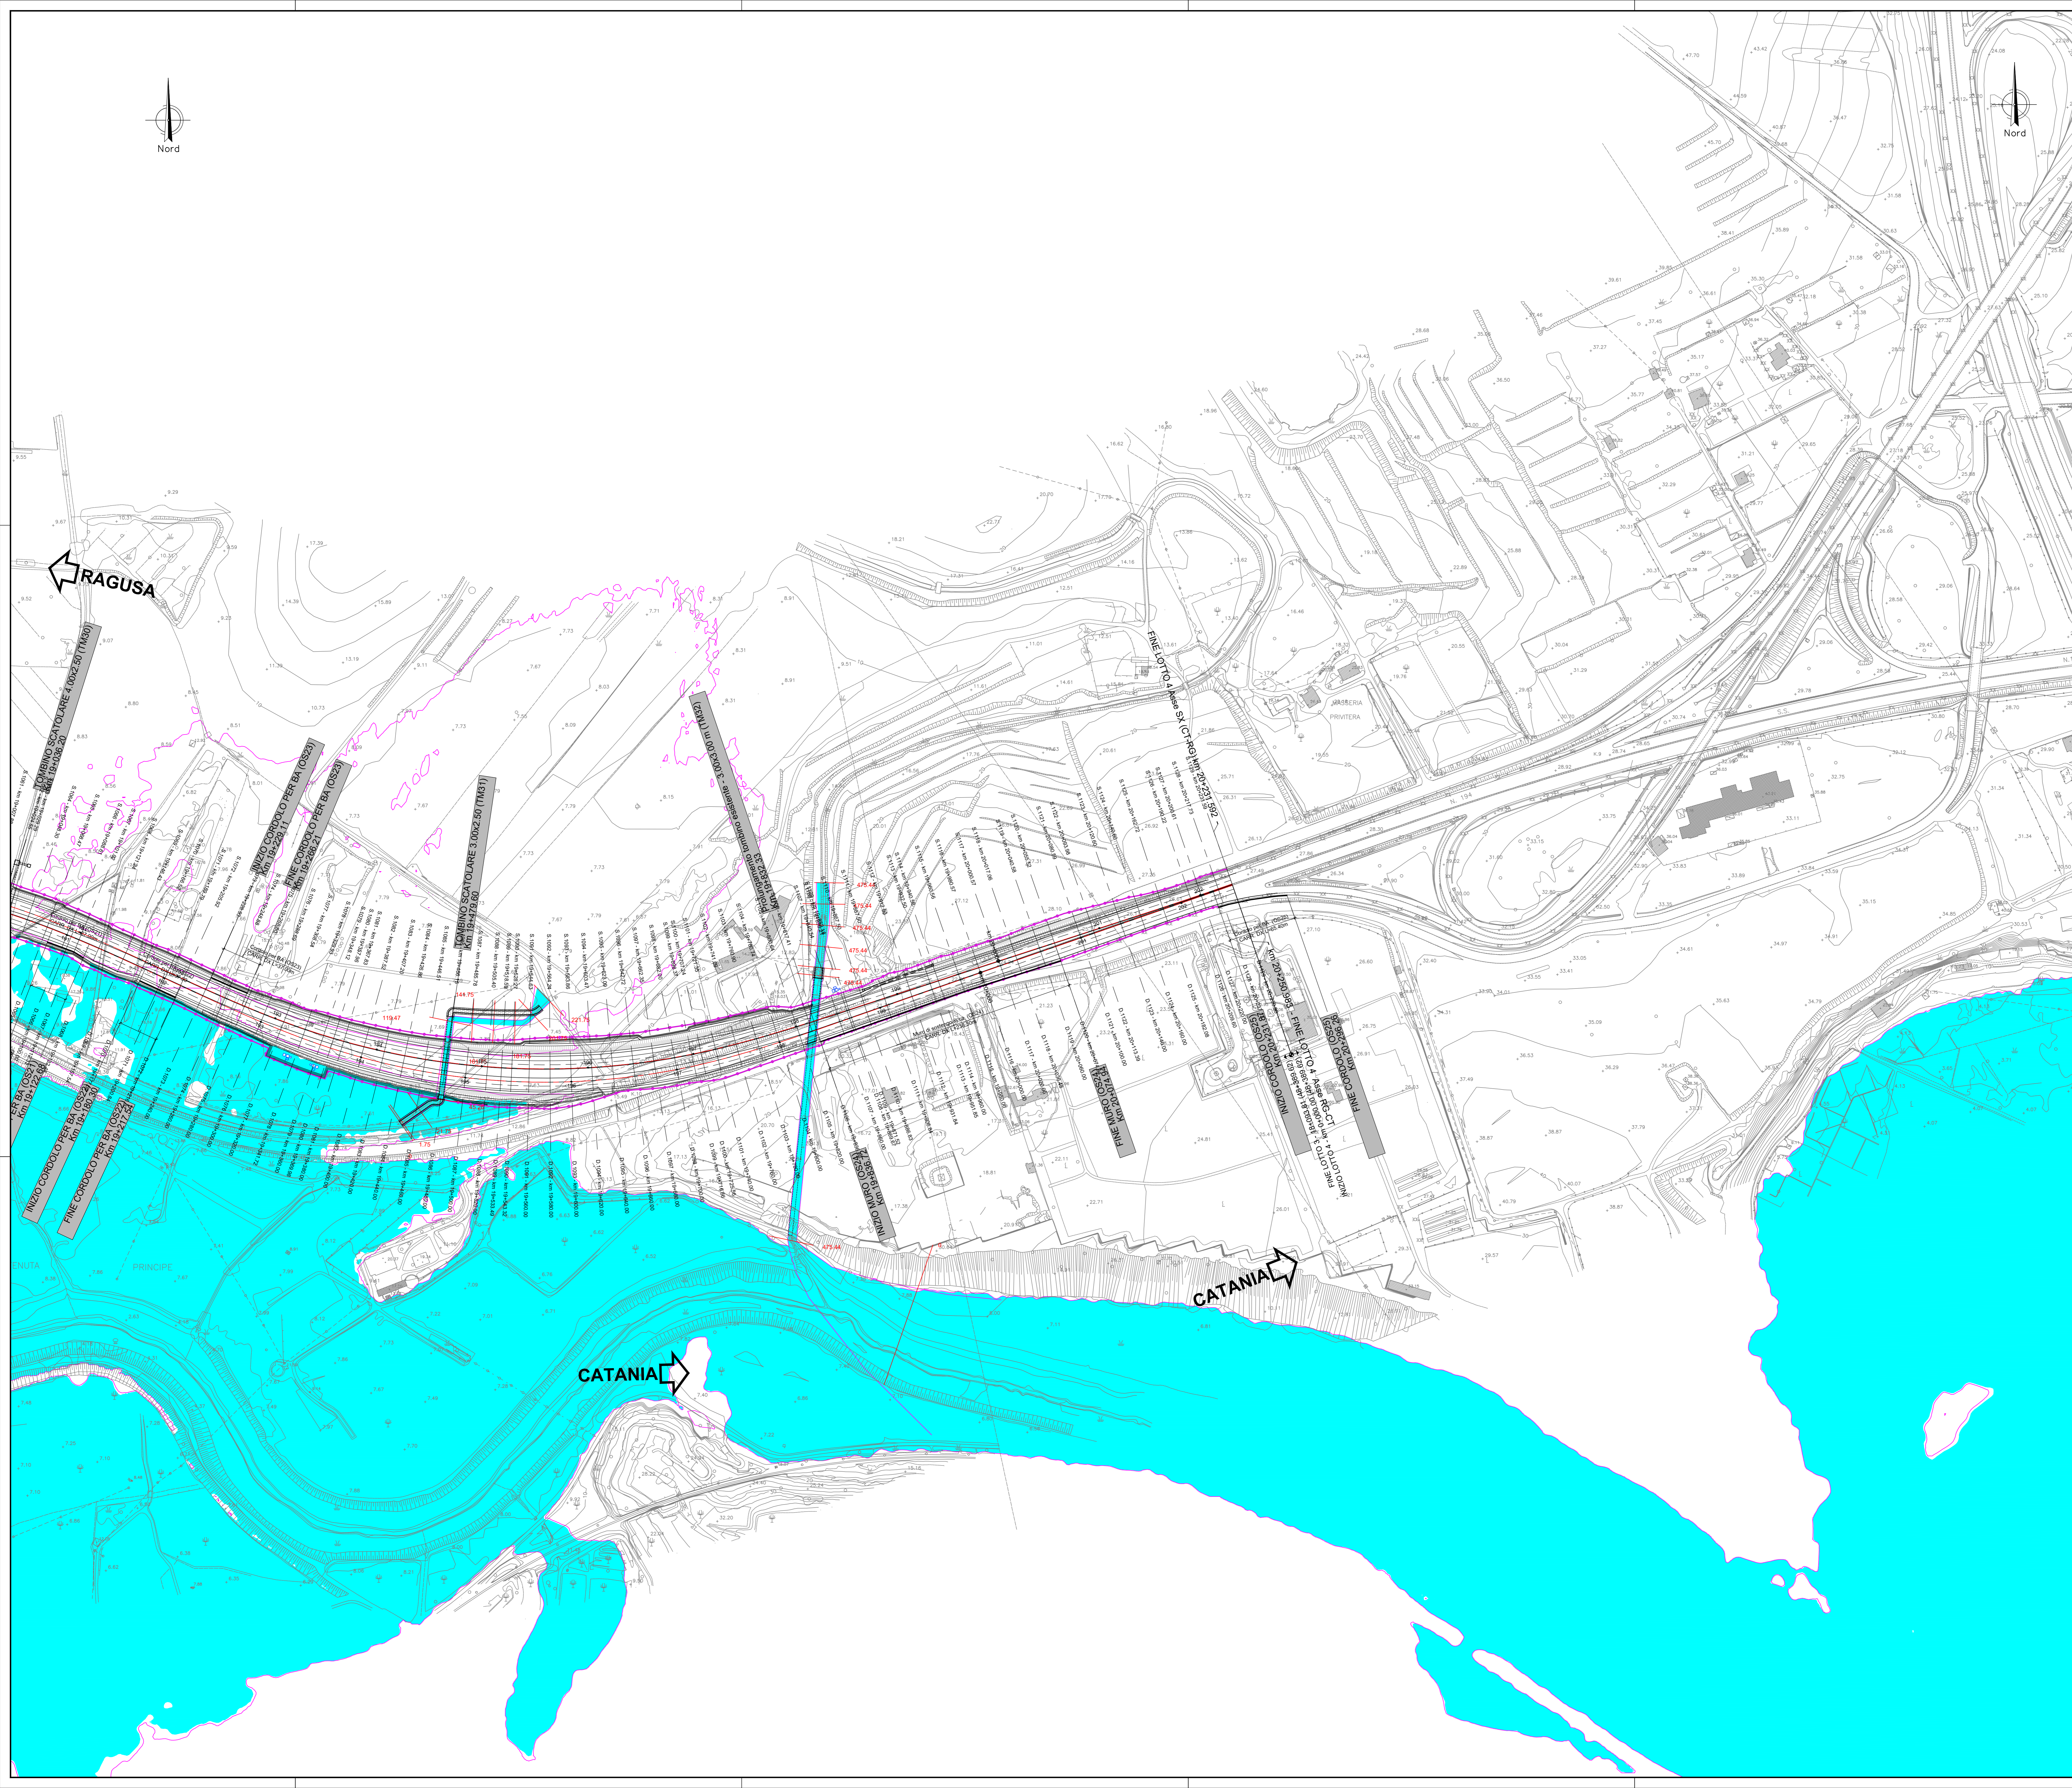

sanas
GRUPPO FS ITALIANE

Direzione Progettazione e Realizzazione Lavori

ITINERARIO RAGUSA-CATANIA
 Collegamento viario compreso tra lo Svincolo della S.S. 514 "di Chiaramonte" con la S.S. 115 e lo Svincolo della S.S. 194 "Ragusana"
 LOTTO 4 - Dallo svincolo n. 8 "Francoforte" (compreso) allo svincolo della "Ragusana" (escluso)

PROGETTO ESECUTIVO COD. PA898

PROGETTAZIONE: ATI SINTAGMA - GP INGEGNERIA - COOPROGETTI-GDG- ICARIA - OMNISERVICE

PROGETTISTA RESPONSABILE DELL'INTEGRAZIONE DELLE PRESTAZIONI
 SPECIFICAZIONE: Dott. Ing. Mando Granieri
 Ordine degli Ingegneri della Prov. di Perugia n° A351

IL GRUPPO DI PROGETTAZIONE:
 MANDATARIO: **Sintagma**
 MANDANTI: **GP Ing. Mando Granieri**
ICARIA
OMNISERVICE

IL GEOLOGO:
 Dott. Geol. Giorgio Cerquigiani
 Ordine dei Geologi della Regione Umbria n° 108

IL COORDINATORE PER LA SICUREZZA IN FASE DI PROGETTAZIONE:
 Dott. Ing. Filippo Farnbacher
 Ordine degli Ingegneri della Provincia di Perugia n° A1373

VISTO IL RESPONSABILE DEL PROCEDIMENTO
 Dott. Ing. Luigi Mupo

IL RESPONSABILE DEL PROCEDIMENTO
 Dott. Ing. Luigi Mupo

IDROLOGIA E IDRAULICA

Planimetria delle aree di esondazione post operam - Tav. 11 di 11

CODICE PROGETTO	LV. MOD.	N. MOD.	NOME FILE	REVISIONE	SCALA:
LQ408Z	E	2101	T040009P52P	B	1:2000
			CODICE EUB:	T0410001DRP52	

REV.	DESCRIZIONE	DATA	REDATTO	VERIFICATO	APPROVATO
C	Revisione a seguito di Rapporto di Verifica	Nov. 2021	F. Miccheli	V. Ruffini	A. Granieri
B	Revisione a seguito istruttoria Anas	Sett. 2021	F. Miccheli	V. Ruffini	A. Granieri
A	Emissione	Giugno 2021	F. Miccheli	V. Ruffini	A. Granieri