PROFILO Scolo_Area_Agricola

SEZIONE 1

PROGRESSIVA 0.00

RILEVATO A1 0.11 m²
STERRO B1 13.47 m²
FOSSO F1 8.49 m²

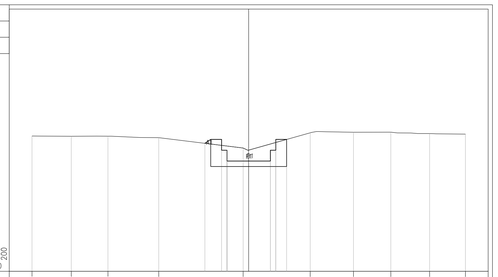

PROGRESSIVE TERRENO	0.00	20.00	16.38	12.99	8.80	0.11	6.08	8.67	13.12	16.70	20.00		
PARZIALI TERRENO		3.62	3.39	4.69	7.79	6.19	3.99	3.45	3.58	3.30			
QUOTE TERRENO	7.48	7.48	7.47	7.33	6.56	7.78	7.83	7.84	7.71	7.67			
PROGRESSIVE PROGETTO					-4.05	-3.00 -2.00	2.00	2.00 3.00 3.00					
PARZIALI PROGETTO					1.05	1.00 1.00	4.00	1.00 1.00					
QUOTE PROGETTO					6.61 6.11 6.11			6.11 6.11 6.11 7.11					

PROFILO Scolo_Area_Agricola

SEZIONE 5

PROGRESSIVA 60.00

STERRO B1 20.21 m²
FOSSO F1 8.51 m²

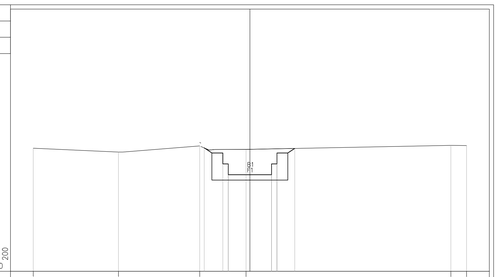

PROGRESSIVE TERRENO	0.00	20.00	12.13	4.63	0.35	18.55	20.00						
PARZIALI TERRENO		7.87	7.50	4.63	4.18	18.90	1.45						
QUOTE TERRENO	7.36	7.00	7.57	7.25	7.62	7.60							
PROGRESSIVE PROGETTO				-4.22	-3.00 -2.00	2.00	2.00 3.00 4.14						
PARZIALI PROGETTO				1.72	1.00 1.00	4.00	1.64						
QUOTE PROGETTO				7.39	6.89 6.89 6.89	6.89	7.24						

PROFILO Scolo_Area_Agricola

SEZIONE 9

PROGRESSIVA 195.00

STERRO B1 27.20 m²
FOSSO F1 8.50 m²

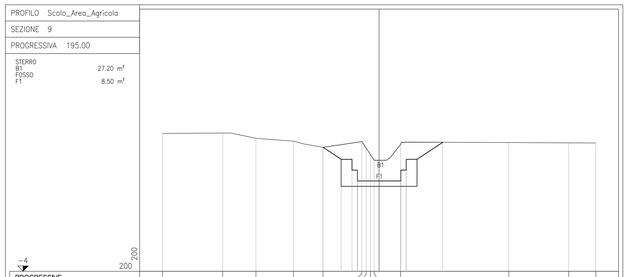

PROGRESSIVE TERRENO	0.00	20.00	14.44	11.36	7.91	5.18	1.13	0.00 0.35 0.65	1.99	11.97	17.51	20.00	
PARZIALI TERRENO		5.56	3.08	3.45	2.73	3.59	1.13	0.35 0.30	2.44	9.98	5.54	2.49	
QUOTE TERRENO	8.72	8.78	8.27	8.01	7.44	7.59	8.24	8.24	7.71	7.86	7.85	7.84	
PROGRESSIVE PROGETTO					-5.17	-3.00 -2.00	2.00	2.00 3.00 3.00					
PARZIALI PROGETTO					1.67	1.00 1.00	4.00	0.50 0.50	3.37				
QUOTE PROGETTO					7.44	8.24 8.24 8.24	8.24	5.24 5.24 5.24	7.00				

PROFILO Scolo_Area_Agricola

SEZIONE 2

PROGRESSIVA 15.00

RILEVATO A1 0.19 m²
STERRO B1 17.35 m²
FOSSO F1 8.51 m²

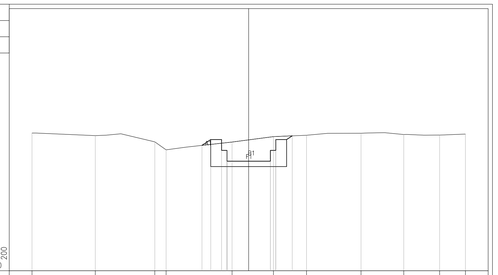

PROGRESSIVE TERRENO	0.00	20.00	14.15	8.68	7.63	1.53	2.28	5.34	10.37	14.32	17.63	20.00	
PARZIALI TERRENO		5.85	5.49	1.03	6.10	3.81	3.06	5.03	3.95	3.31	2.37		
QUOTE TERRENO	7.71	7.47	6.69	6.16	6.88	7.38	7.51	7.69	7.57	7.52	7.61		
PROGRESSIVE PROGETTO					-4.31	-3.00 -2.00	2.00	2.00 3.00 4.02					
PARZIALI PROGETTO					1.82 1.00 1.00	4.00	1.00 1.52						
QUOTE PROGETTO					6.47 7.11 6.11 6.11		6.11 6.11 6.11 7.46						

PROFILO Scolo_Area_Agricola

SEZIONE 6

PROGRESSIVA 75.00

STERRO B1 25.08 m²
FOSSO F1 8.49 m²

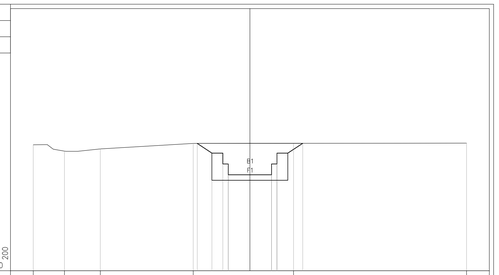

PROGRESSIVE TERRENO	0.00	20.00	17.12	13.81	8.23	4.03	20.00						
PARZIALI TERRENO		2.88	3.31	8.58	9.26	15.97							
QUOTE TERRENO	7.62	7.64	7.24	7.75	7.78	7.78							
PROGRESSIVE PROGETTO				-4.88	-3.00 -2.00	2.00	2.00 3.00 4.88						
PARZIALI PROGETTO				1.36	1.00 1.00	4.00	2.38						
QUOTE PROGETTO				7.73	6.85 6.85 6.85	6.85	7.76						

PROFILO Scolo_Area_Agricola

SEZIONE 10

PROGRESSIVA 210.00

STERRO B1 31.42 m²
FOSSO F1 8.49 m²

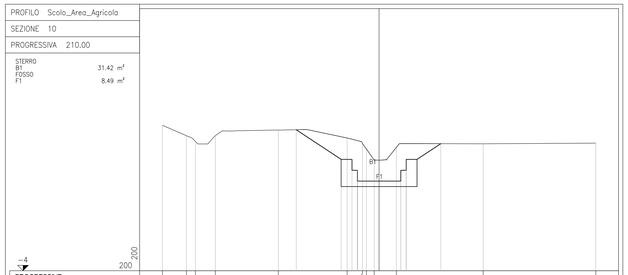

PROGRESSIVE TERRENO	0.00	20.00	17.79	16.95	15.12	9.30	2.95	1.15 0.00 0.45	1.65	9.61	20.00		
PARZIALI TERRENO		2.21	0.84	1.83	5.82	6.35	1.45	0.85 0.70	2.05	8.01	10.39		
QUOTE TERRENO	8.43	8.46	7.93	8.47	8.69	7.65	8.25	7.24 8.24 8.24	7.39	7.72	7.77		
PROGRESSIVE PROGETTO						-3.00	-2.00	2.00 2.00 2.00					
PARZIALI PROGETTO						4.15	1.00 1.00	4.00	3.20				
QUOTE PROGETTO						9.01	8.01 8.01 8.01	8.01	7.72				

PROFILO Scolo_Area_Agricola

SEZIONE 3

PROGRESSIVA 30.00

STERRO B1 21.03 m²
FOSSO F1 8.50 m²

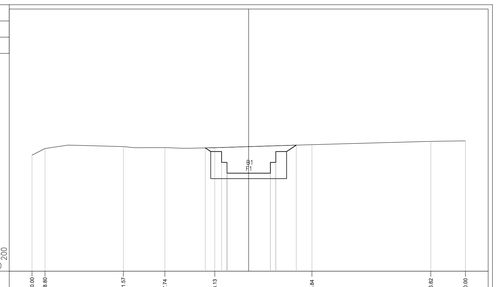

PROGRESSIVE TERRENO	0.00	20.00	18.80	11.57	7.74	3.13	5.84	16.82	20.00				
PARZIALI TERRENO		1.20	7.23	3.83	4.61	8.97	10.98	3.18					
QUOTE TERRENO	8.71 7.71	7.72	7.00	7.41	7.40	7.65	7.98	8.03					
PROGRESSIVE PROGETTO					-4.01	-3.00 -2.00	2.00	2.00 3.00 4.40					
PARZIALI PROGETTO					1.51	1.00 1.00	4.00	1.00 1.90					
QUOTE PROGETTO					7.38	6.64 6.64 6.64	6.64	6.64 6.64 6.64	7.83				

PROFILO Scolo_Area_Agricola

SEZIONE 7

PROGRESSIVA 90.00

STERRO B1 25.03 m²
FOSSO F1 8.51 m²

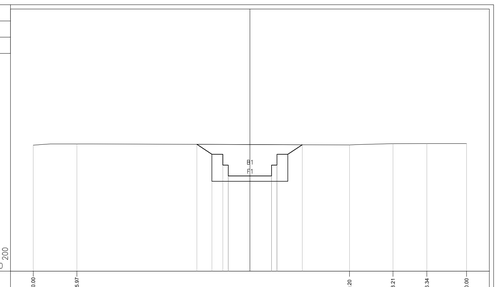

PROGRESSIVE TERRENO	0.00	20.00	15.97	9.20	13.21	16.34	20.00						
PARZIALI TERRENO		4.03	25.17	4.01	3.13	3.66							
QUOTE TERRENO	7.63	7.74	7.00	7.77	7.78	7.79							
PROGRESSIVE PROGETTO			-4.60	-3.00 -2.00	2.00	2.00 3.00 4.84							
PARZIALI PROGETTO			1.40	1.00 1.00	4.00	2.34							
QUOTE PROGETTO			7.71	6.79 6.79 6.79	6.79	7.87							

PROFILO Scolo_Area_Agricola

SEZIONE 11

PROGRESSIVA 214.75

STERRO B1 33.20 m²
FOSSO F1 8.49 m²

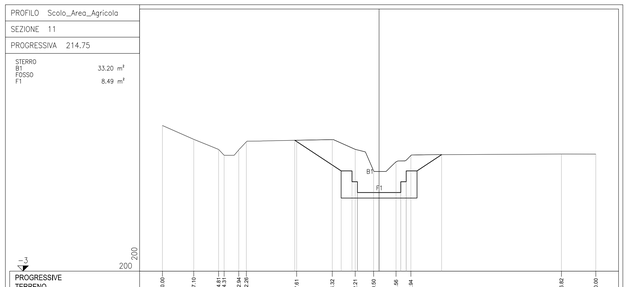

PROGRESSIVE TERRENO	0.00	20.00	17.10	14.81	13.57	12.94	12.26	7.61	4.32	2.11	1.71	0.60	1.56	3.94	16.82	20.00	
PARZIALI TERRENO		2.90	2.29	1.24 0.50 1.50	1.37	0.68	4.65	3.29	2.11	1.71	2.06	1.38	13.88		3.18		
QUOTE TERRENO	10.44 9.17	9.17	8.67	8.21 8.94	8.94	8.94	8.94	9.09	9.15	8.25	8.25	7.10	7.96		7.81	7.80	
PROGRESSIVE PROGETTO								-7.78	-3.00 -2.00	2.00	2.00 3.00 3.27						
PARZIALI PROGETTO								4.28	1.00 1.00	4.00	3.27						
QUOTE PROGETTO								9.08	8.25 8.25 8.25	8.25	8.25 8.25 8.25				7.75		

PROFILO Scolo_Area_Agricola

SEZIONE 4

PROGRESSIVA 45.00

STERRO B1 21.05 m²
FOSSO F1 8.50 m²

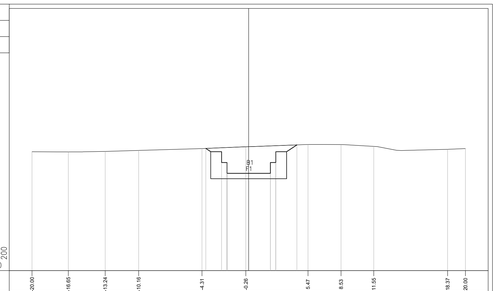

PROGRESSIVE TERRENO	0.00	20.00	16.65	13.24	10.19	4.21	0.26	5.47	8.83	11.55	18.37	20.00	
PARZIALI TERRENO		3.35	3.41	3.08	5.85	4.05	5.73	3.06	3.02	6.82	1.63		
QUOTE TERRENO	6.97	6.96	7.00	7.10	7.27	7.43	7.65	7.64	7.67	7.20	7.27		
PROGRESSIVE PROGETTO					-3.96	-3.00 -2.00	2.00	2.00 3.00 4.45					
PARZIALI PROGETTO					1.46 1.00	4.00	1.00 1.95						
QUOTE PROGETTO					7.28 6.98 6.98 6.98	6.98	6.98 6.98 6.98	7.61					

PROFILO Scolo_Area_Agricola

SEZIONE 8

PROGRESSIVA 180.00

STERRO B1 26.04 m²
FOSSO F1 8.50 m²

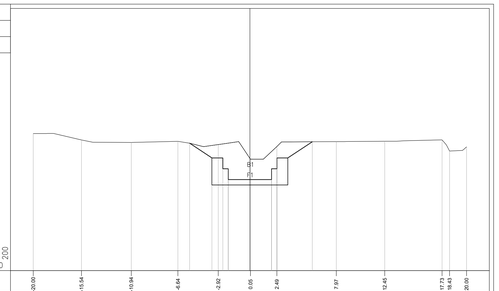

PROGRESSIVE TERRENO	0.00	20.00	15.54	10.94	4.64	2.92	0.05	2.49	7.97	12.45	17.73	18.43	20.00
PARZIALI TERRENO		1.20	3.26	4.60	4.30	3.72	2.97	2.44	5.48	4.48	5.28	0.70 1.57	
QUOTE TERRENO	8.65	8.66	7.83	7.83	7.83	8.28	7.10	7.90	7.94	8.07	7.64	7.42	
PROGRESSIVE PROGETTO					-4.66	-3.00 -2.00	2.00	2.00 3.00 4.76					
PARZIALI PROGETTO					2.06	1.00 0.50	4.00	0.50 3.26					
QUOTE PROGETTO					7.76	6.40 6.40 6.40	6.40	6.40 6.40 6.40	7.89				

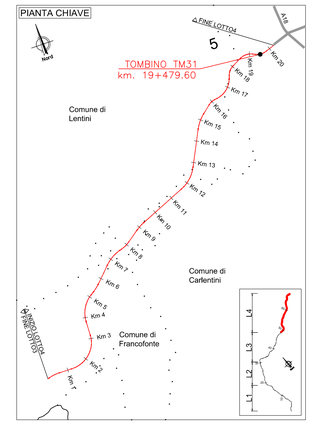

anas
GRUPPO FS ITALIANE

Direzione Progettazione e Realizzazione Lavori

ITINERARIO RAGUSA-CATANIA

Collegamento viario compreso tra lo Svincolo della S.S. 514 "di Chiaramonte" con la S.S. 115 e lo Svincolo della S.S. 194 "Ragusana"

LOTTO 4 - Dallo svincolo n. 8 "Francofonte" (compreso) allo svincolo della "Ragusana"(escluso)

PROGETTO ESECUTIVO

COD. PA898

PROGETTAZIONE: ATI SINTAGMA - GP INGEGNERIA - COOPROGETTI -GDG - ICARIA - OMNISERVICE

PROGETTISTA RESPONSABILE DELL'INTEGRAZIONE DELLE PRESTAZIONI SPECIALISTICHE:
Dott. Ing. Nando Granieri
Ordine degli Ingegneri della Prov. di Perugia n° A351

IL GEOLOGO:
Dott. Geol. Giorgio Cerquiglini
Ordine dei Geologi della Regione Umbria n° 108

IL COORDINATORE PER LA SICUREZZA IN FASE DI PROGETTAZIONE:
Dott. Ing. Filippo Pambianco
Ordine degli Ingegneri della Provincia di Perugia n° A1373

VISTO IL RESPONSABILE DEL PROCEDIMENTO
Dott. Ing. Luigi Mupo

IL GRUPPO DI PROGETTAZIONE:

MANDATARIA: Sintagma

Dott. Ing.	N.Granieri	Dott. Ing.	M.Abram
Dott. Ing.	F.Cavalieri	Dott. Ing.	M.Francesco
Dott. Ing.	I. Trubiani	Dott. Ing.	M.Pelagatti Botta
Dott. Arch.	A.Brocchini	Dott. Ing.	L.Gagliardini
Dott. Ing.	L.Nani	Dott. Geol.	G.Cerquiglini

MANDANTI:

Dott. Ing.	G.Gaduzzi	Dott. Ing.	G.Lucibello
Dott. Ing.	A.Signoretti	Dott. Arch.	G.Guastella
Dott. Ing.	A.Bellezza	Dott. Ing.	G.Campagnini
Dott. Ing.	A.Bella	Dott. Ing.	G.Panerai
Dott. Arch.	E.A.E.Crimi	Dott. Ing.	L.Ragnacci
Dott. Ing.	M.Parotti	Dott. Arch.	A.Sirtoli
Dott. Arch.	P.Ghirelli	Archivol.	M.G.Liberio
Dott. Ing.	G.Pelle		
Dott. Ing.	D.Carlaccini	Dott. Ing.	F.Aloe
Dott. Ing.	M.Cerquiglini	Dott. Ing.	A.Salvemini
Dott. Ing.	C.Consorti		
Dott. Ing.	V.Rotteciani	Dott. Ing.	G.Verini Supplizi
Dott. Ing.	G.Puli	Dott. Ing.	V.Piunno
Dott. Ing.	F.Macchioni	Geom.	C.Sugaroni
Dott. Ing.	N.P.Agnello		

IL RESPONSABILE DI PROGETTO:

IDROLOGIA E IDRAULICA

Sistemazione idraulica scolo area agricola TM31 - Sezioni

CODICE PROGETTO	NOME FILE	REVISIONE	SCALA:
PROGETTO LO408Z / LIV. PROG. E / N. PROG. 2101	T04D11IDRSZ01a		
	CODICE ELAB. T04ID11IDRSZ01	A	1:200

REV.	DESCRIZIONE	DATA	REDATTO	VERIFICATO	APPROVATO
A	Emissione	Sett. 2021	G.Verini Supplizi	V. Rotteciani	N.Granieri