




STRALCIO PLANIMETRICO GABBIONI ORTOFOTO  
SCALA 1:1000

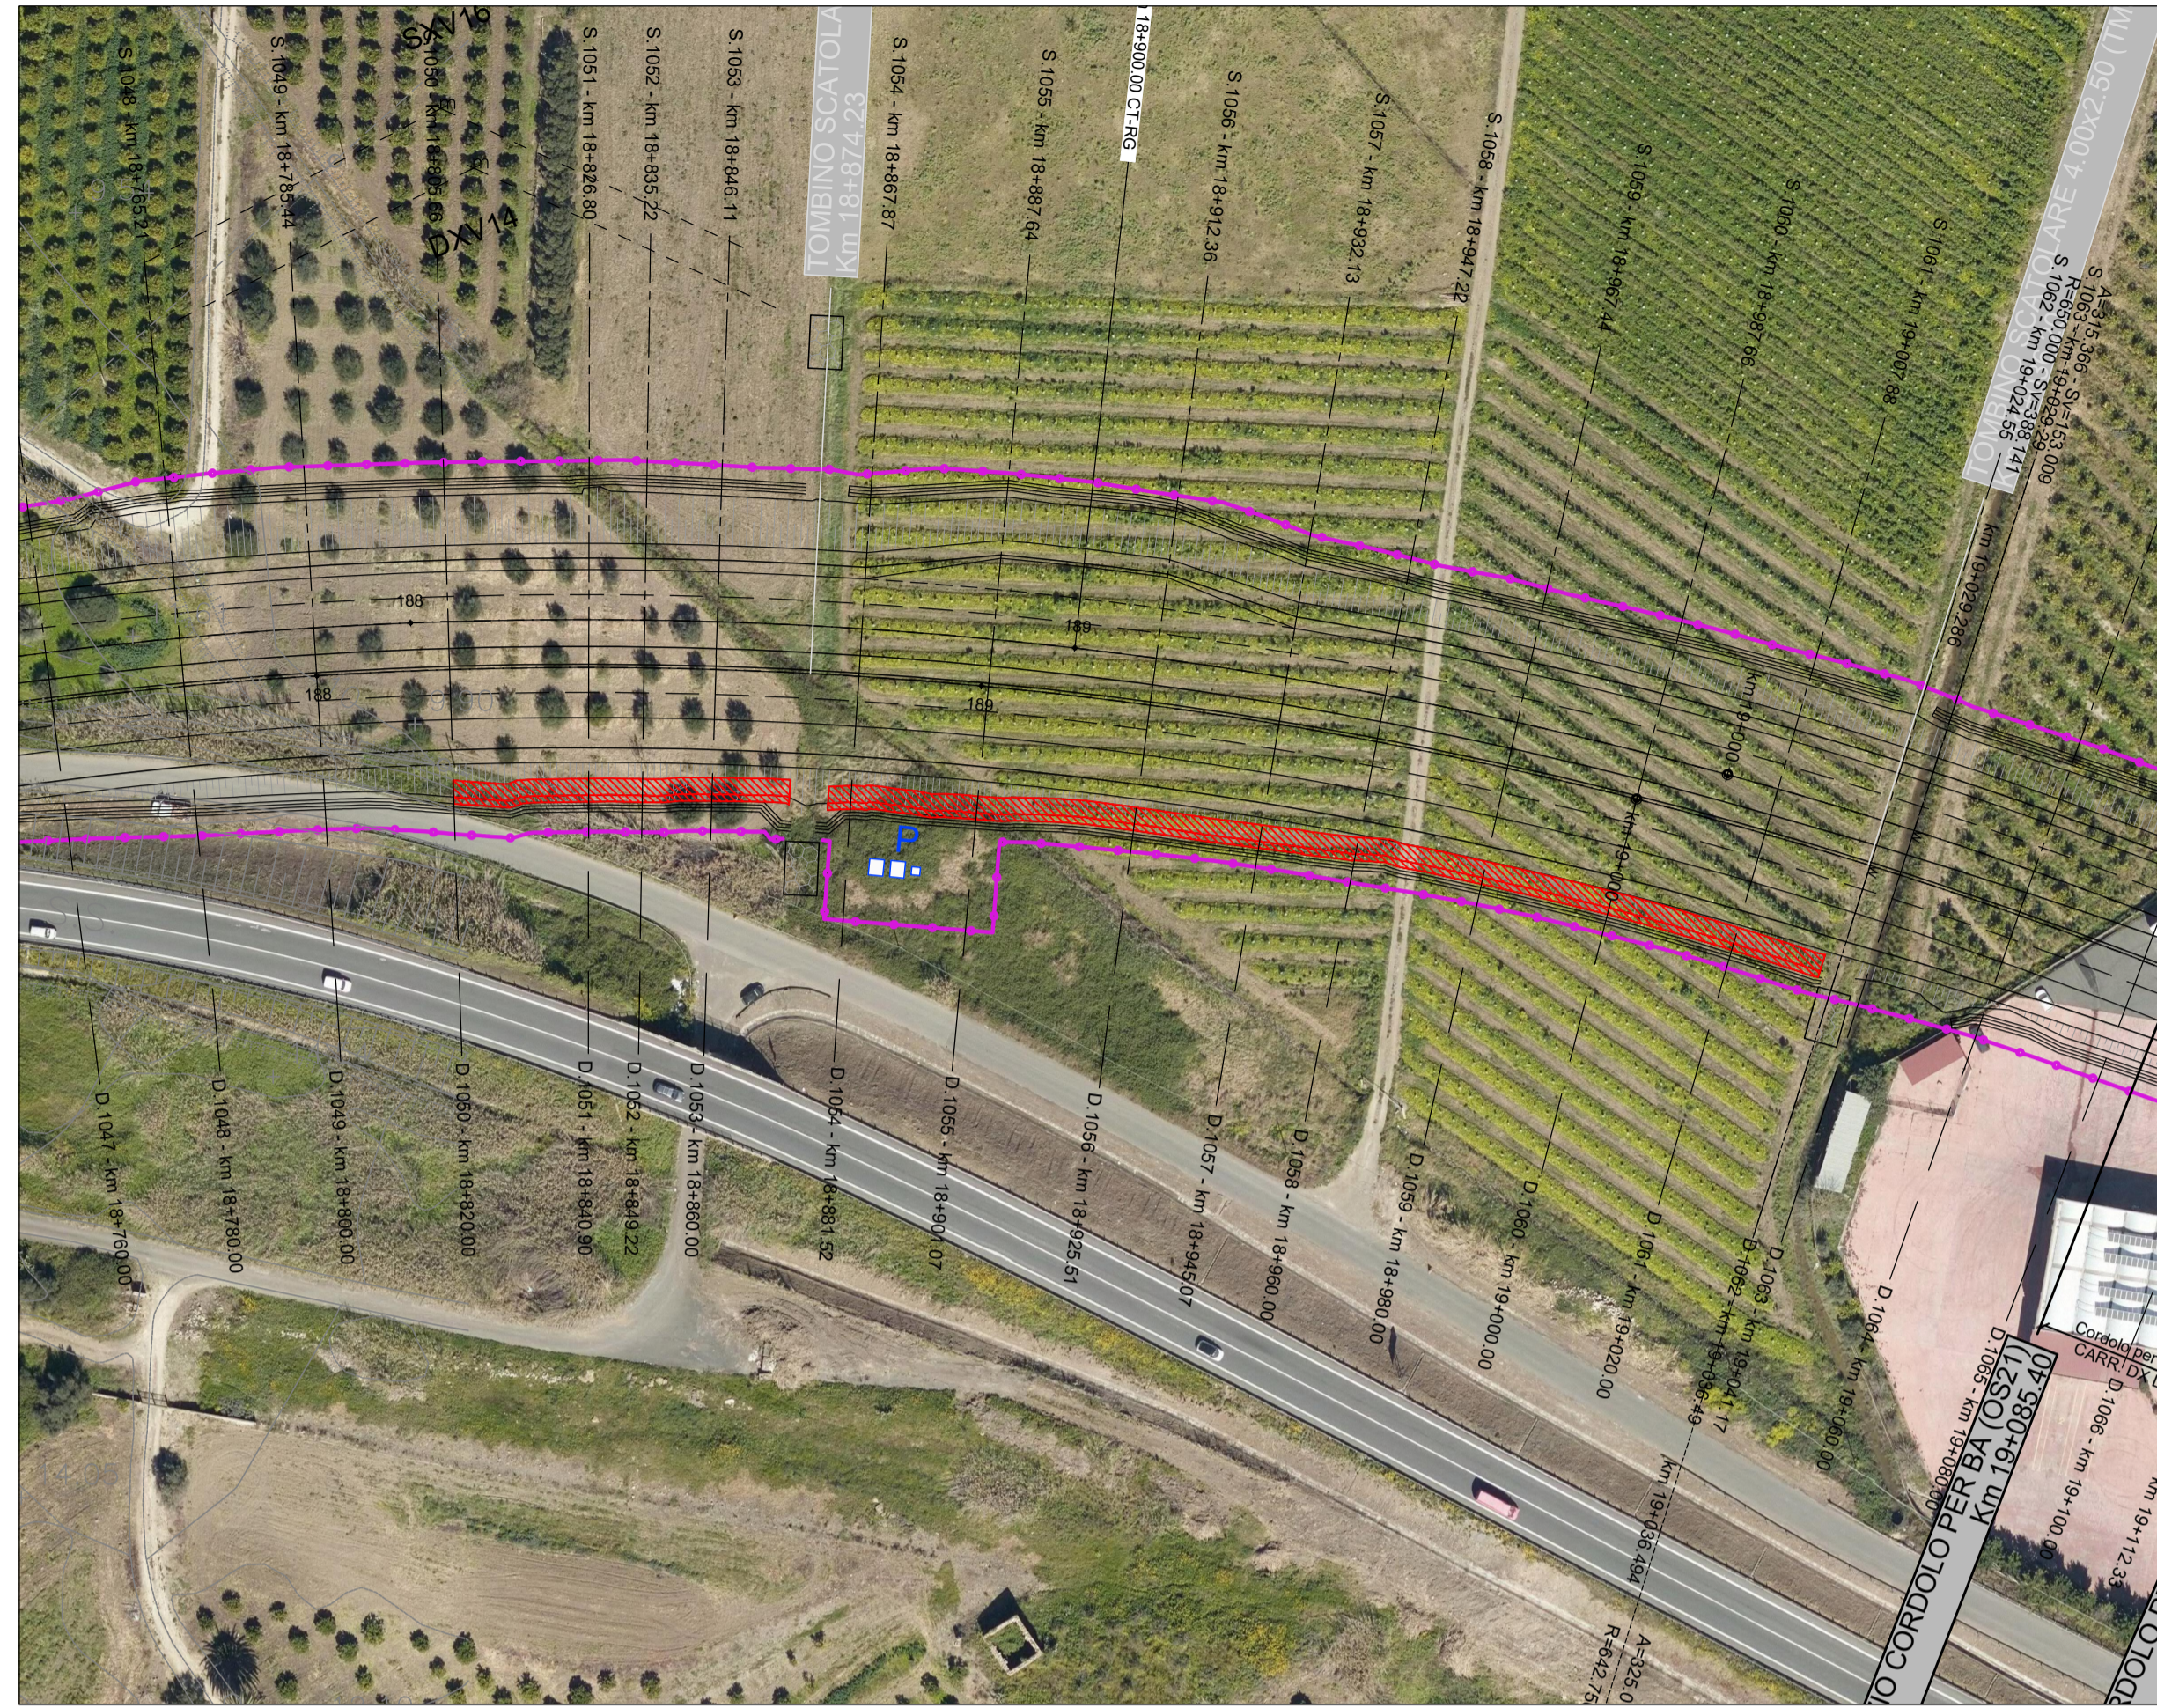


STRALCIO PLANIMETRICO GABBIONI  
SCALA 1:1000 - SVILUPPO GABBIONI 820mq

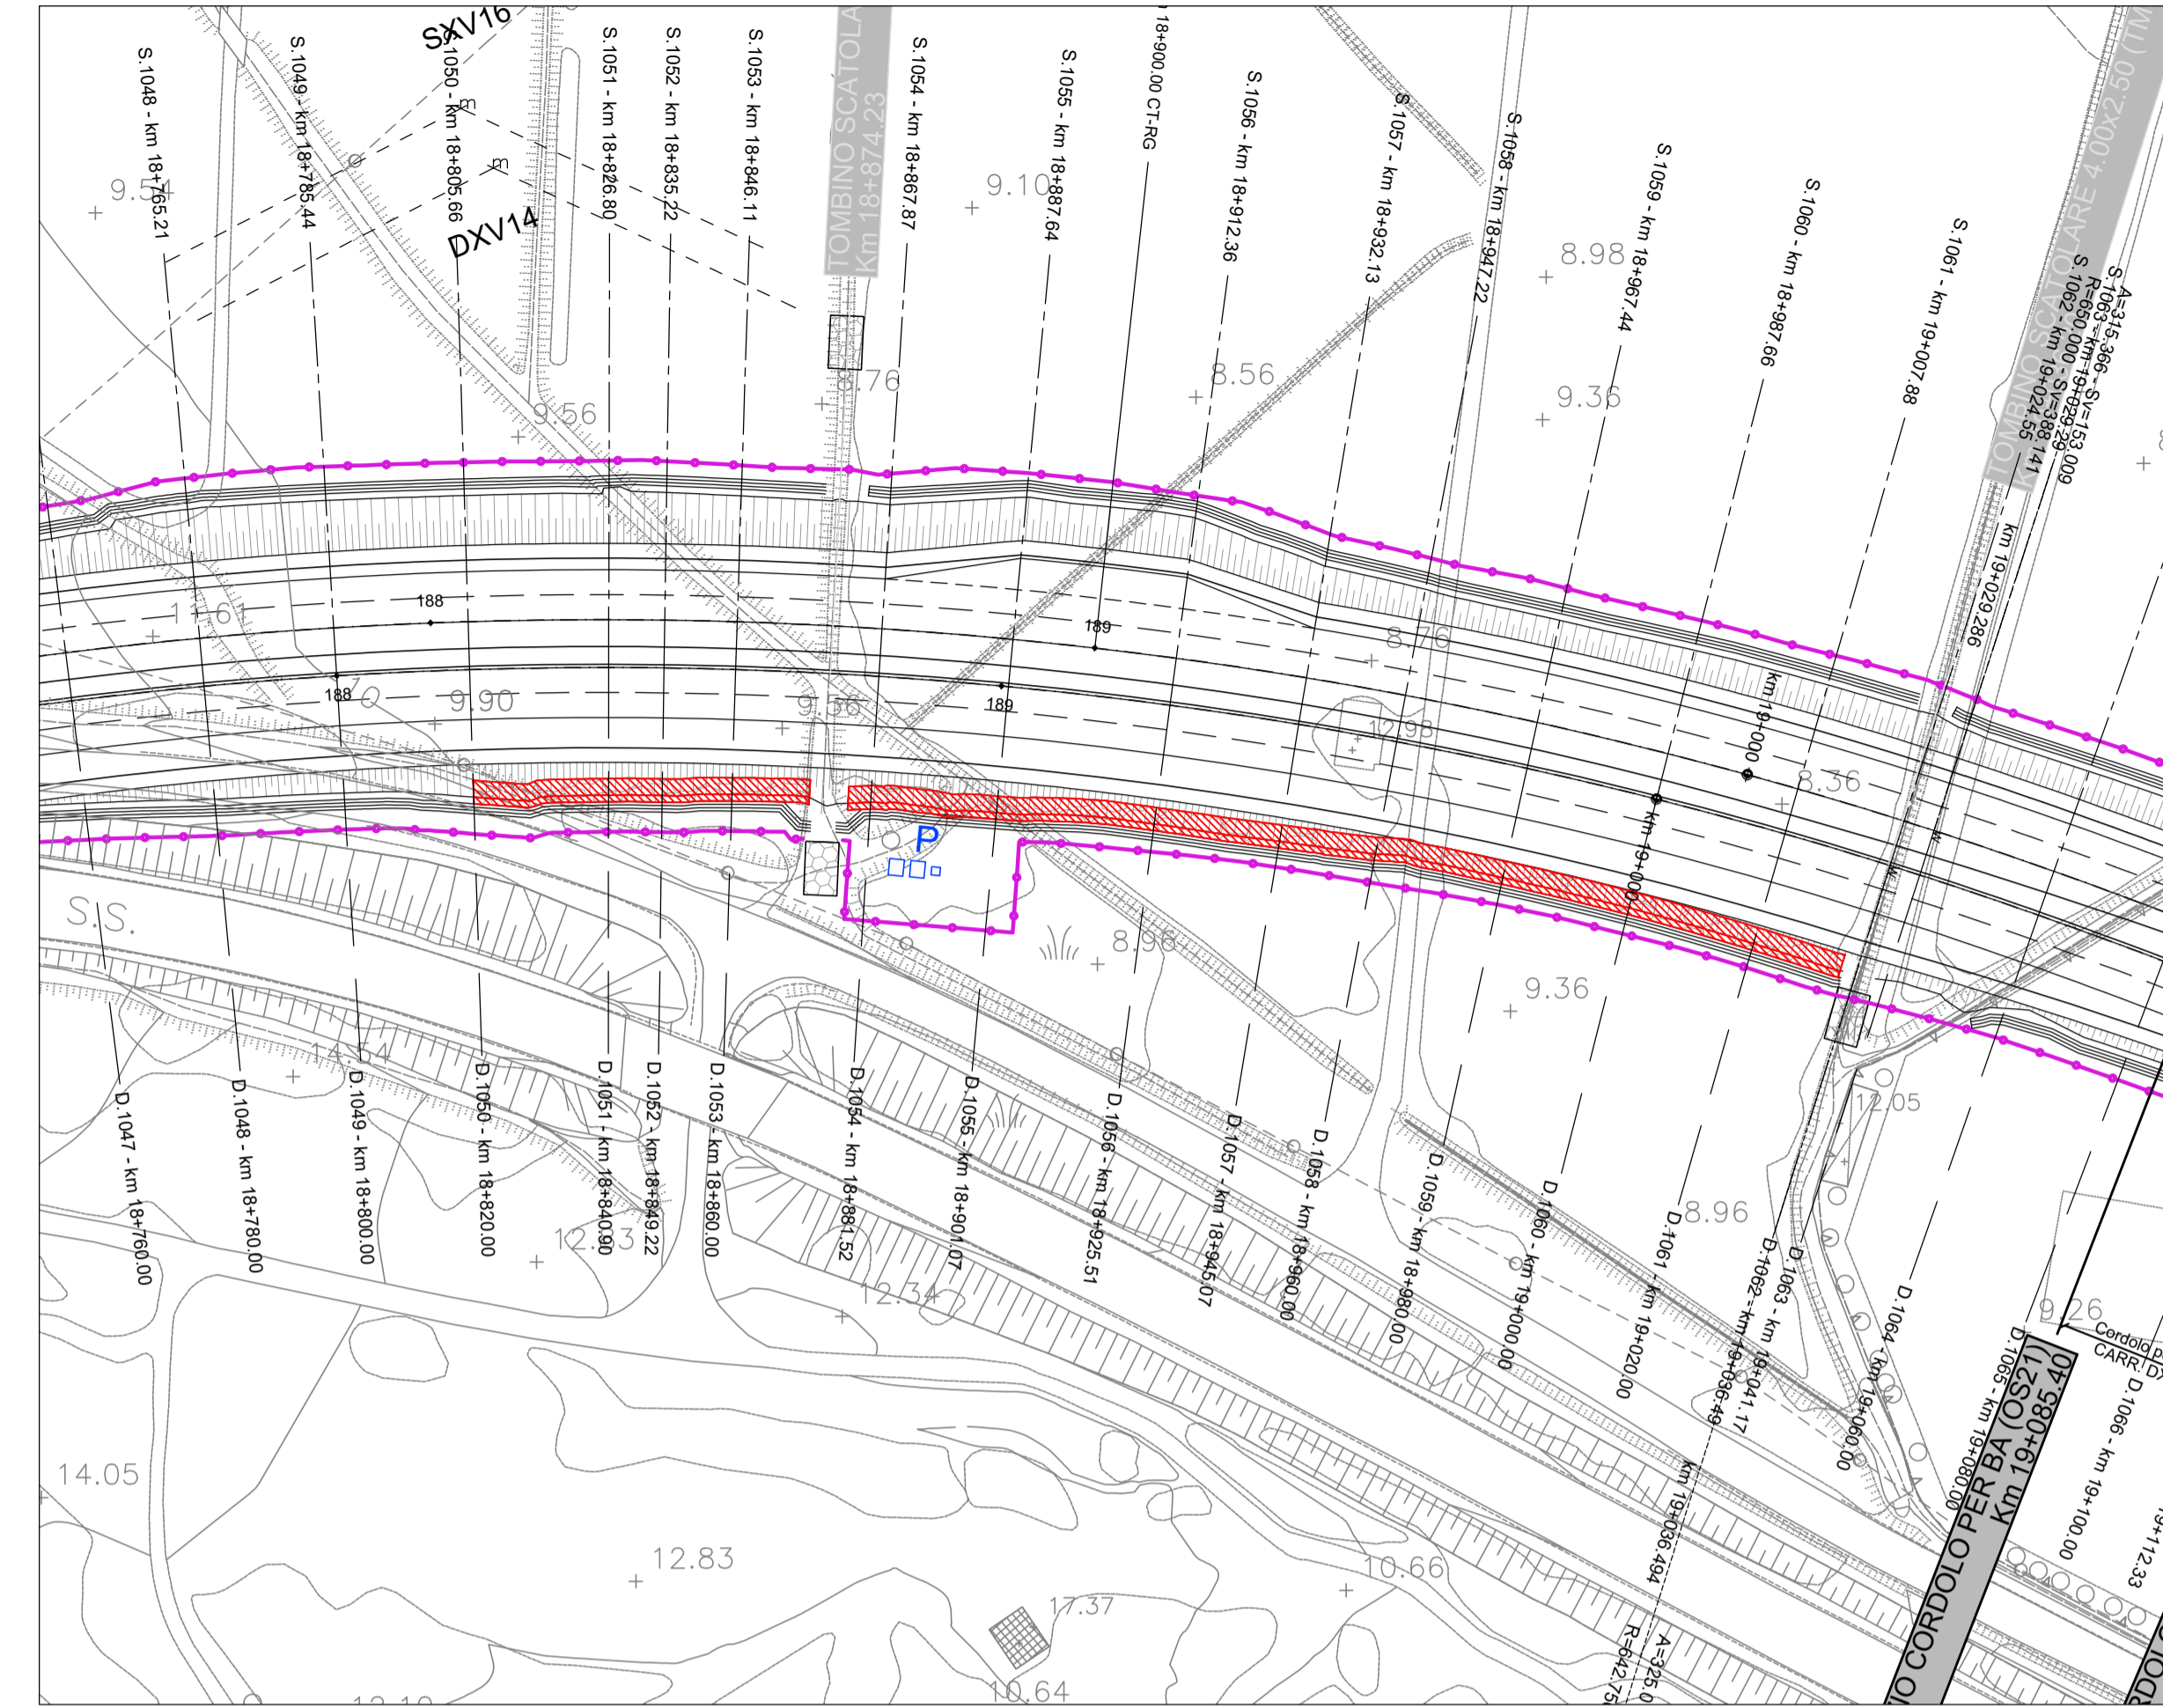

SEZIONE TIPOLOGICA GABBIONI  
SCALA 1:50

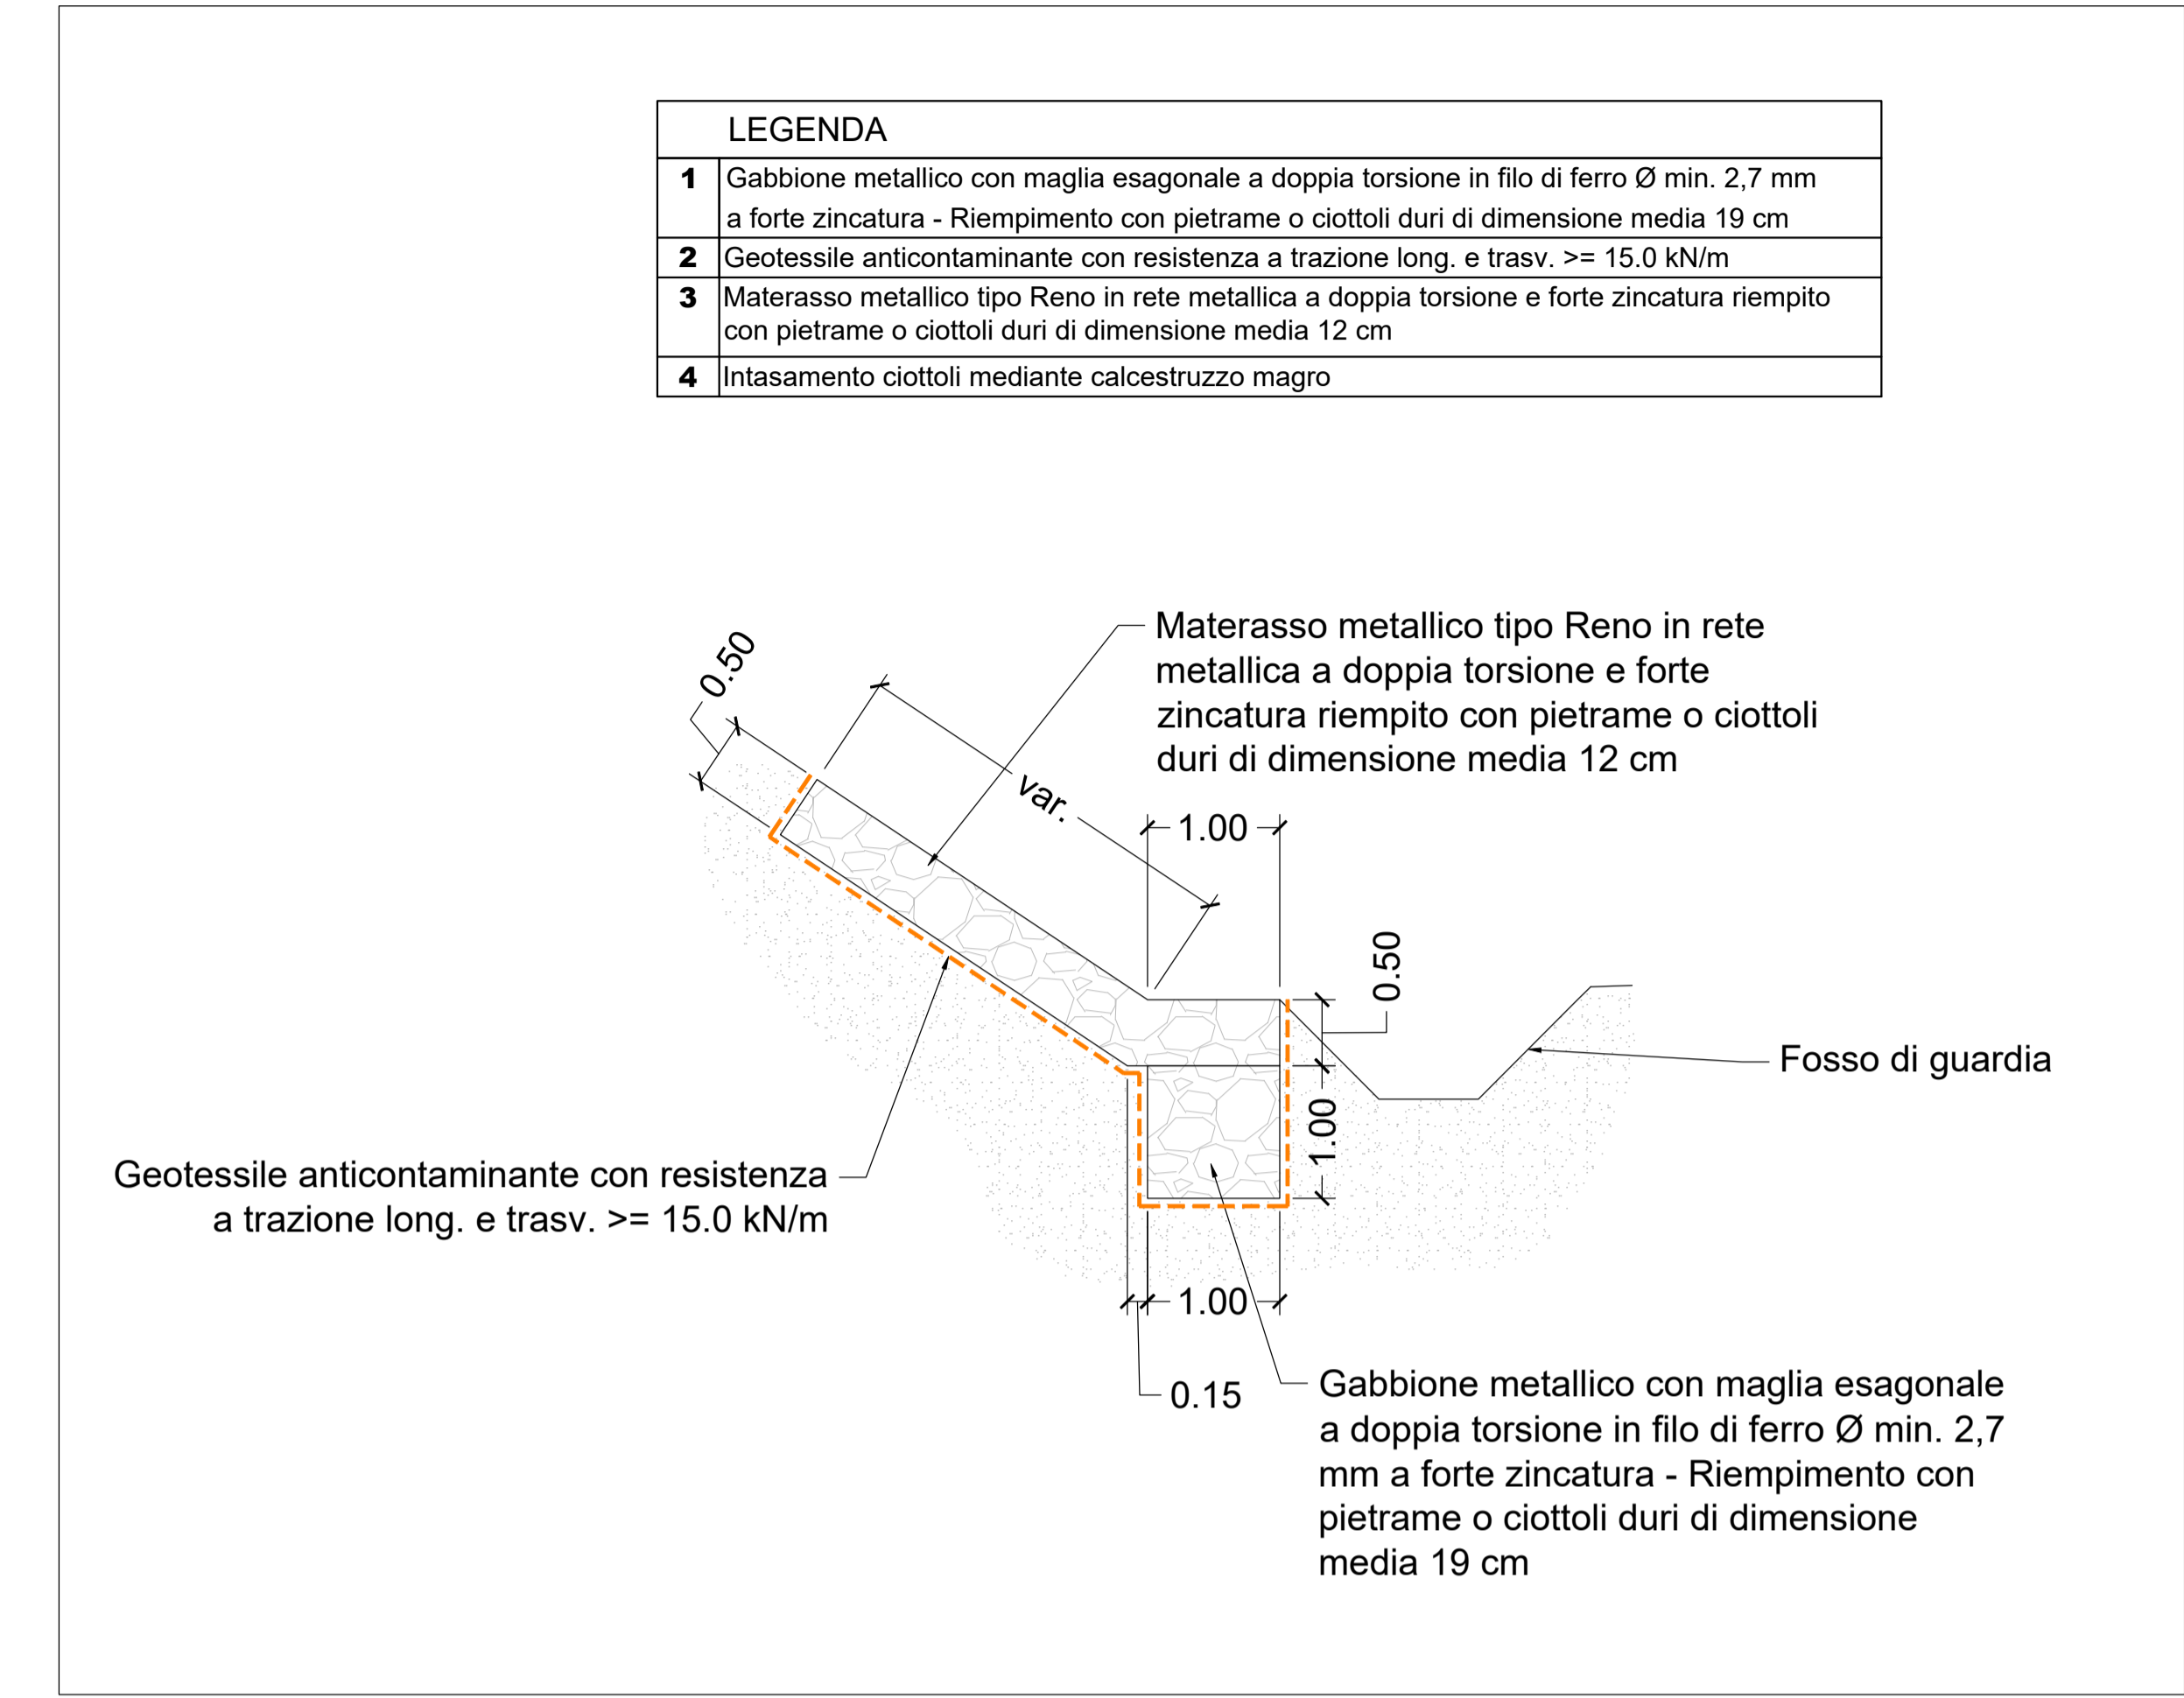

SEZIONE S.1059 - Km 18+967.44  
SCALA 1:200

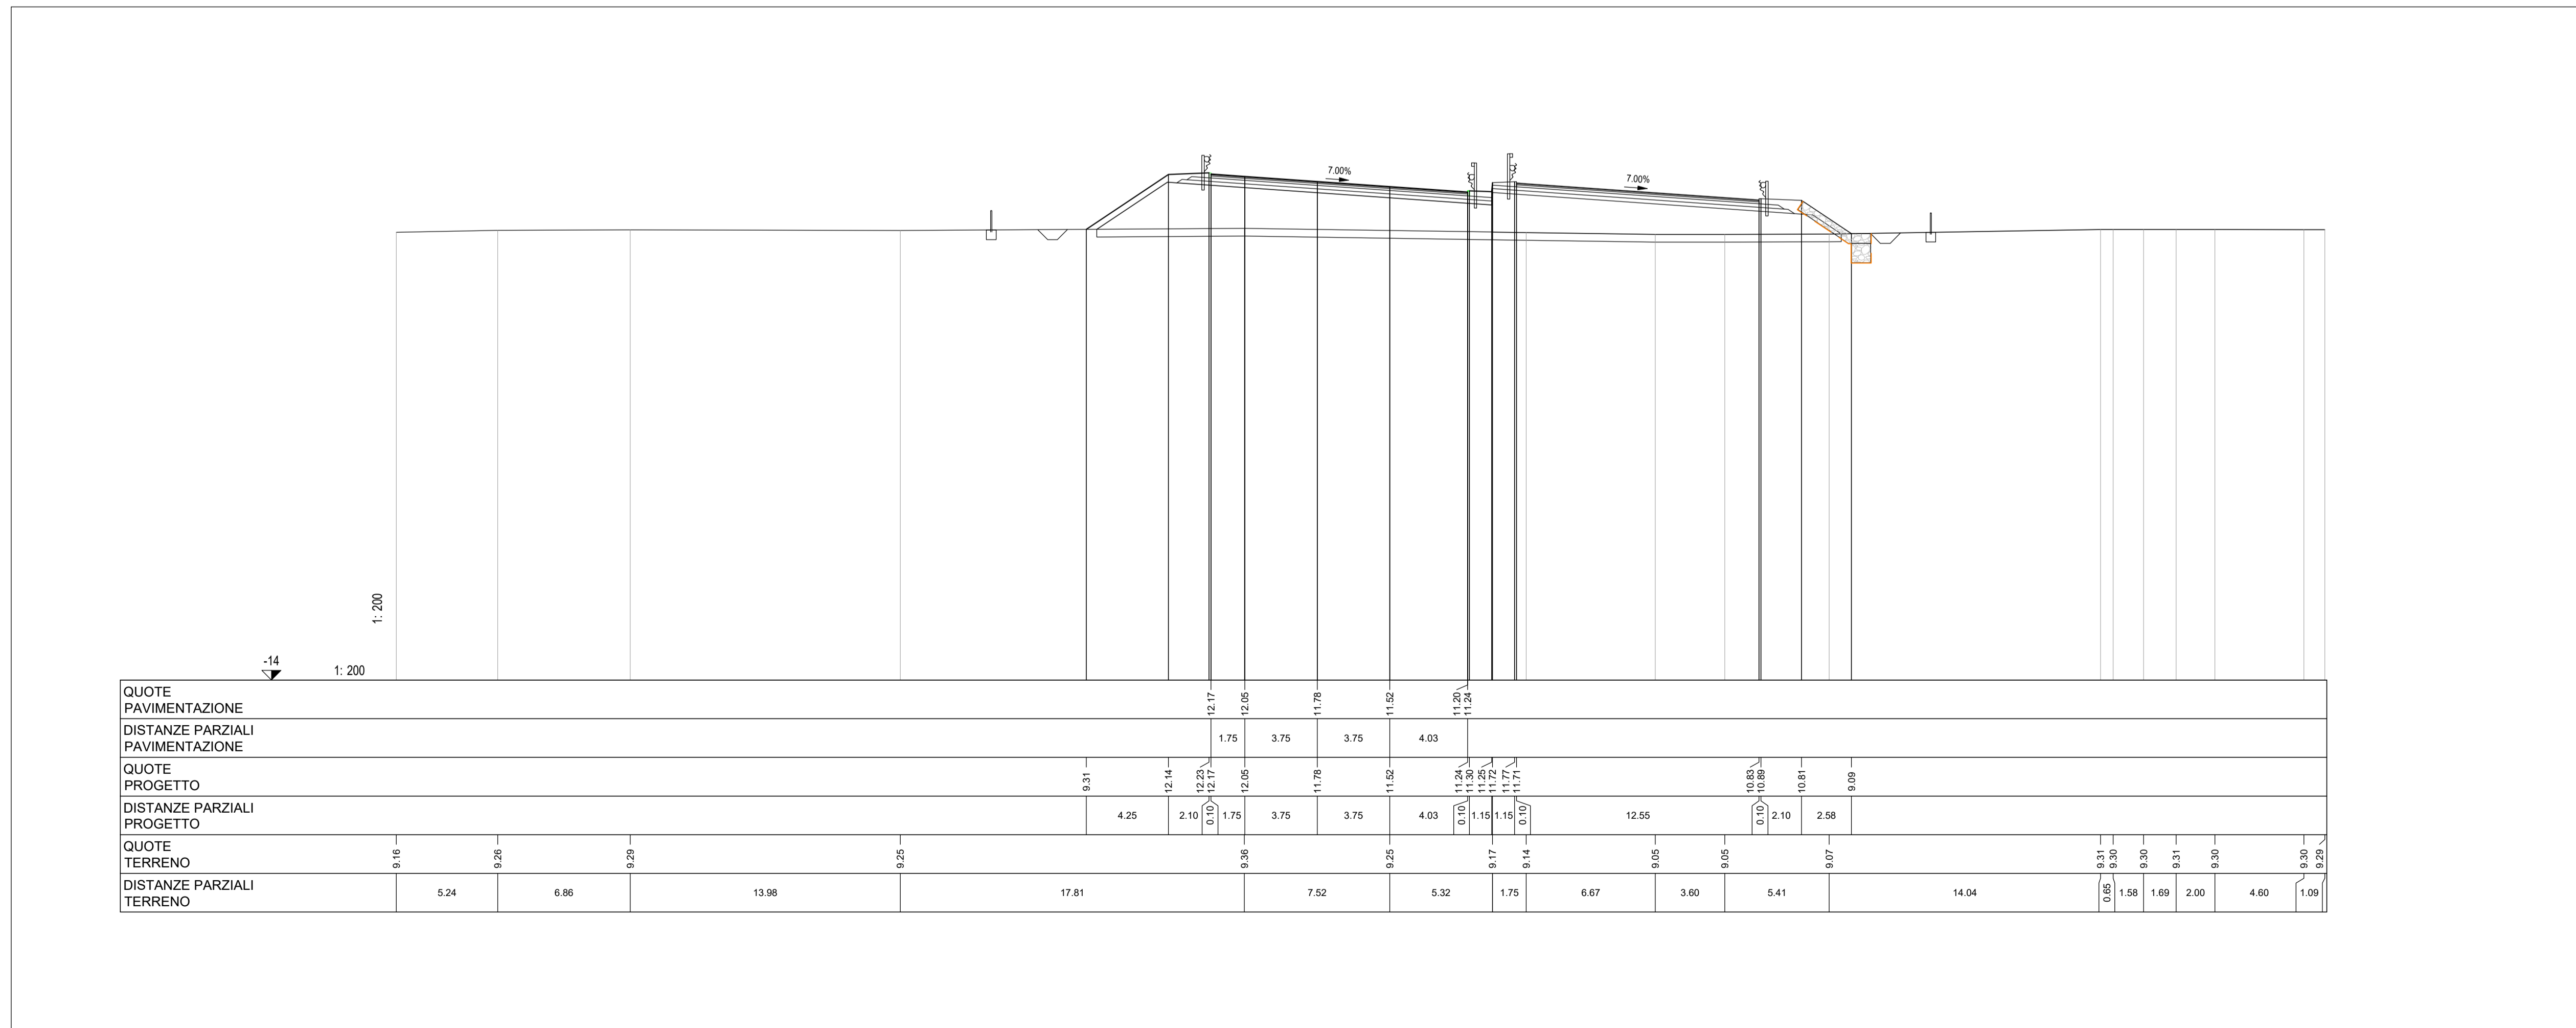

**Sanas** GRUPPO FS ITALIANE  
Direzione Progettazione e Realizzazione Lavori

**ITINERARIO RAGUSA-CATANIA**  
Collegamento viario compreso tra lo Svincolo della S.S. 514 "di Chiaramonte" con la S.S. 115 e lo Svincolo della S.S. 194 "Ragusana"  
LOTTO 4 - Dallo svincolo n. 8 "Francofonte" (compreso) allo svincolo della "Ragusana" (escluso)

**PROGETTO ESECUTIVO** COD: PA898

PROGETTAZIONE: ATI SINTAGMA - GP INGEGNERIA - COOPROGETTI - GDG - ICARIA - OMNISERVICE

PROGETTISTA RESPONSABILE DELL'INTEGRAZIONE DELLE PRESTAZIONI:  
Dott. Ing. Nando Granieri  
Ordine degli Ingegneri della Prov. di Perugia n° A351

IL GRUPPO DI PROGETTAZIONE:  
MANDATARIA:  
**Sintagma**  
Dott. Ing. N. Granieri  
Dott. Ing. F. Farnetani  
Dott. Ing. V. Truffini  
Dott. Arch. A. Braccini  
Dott. Ing. L. Nani

MANDANTI:  
**GP Ingegneria**  
Dott. Ing. G. Guadagni  
Dott. Ing. A. Signorini  
Dott. Ing. E. Macchioni  
Dott. Arch. E.A.E. Crimi  
Dott. Ing. M. Parilli  
Dott. Arch. D. Ghetti  
Dott. Ing. D. Pelle

IL GEOLOGO:  
Dott. Geol. Giorgio Cerquiglini  
Ordine dei Geologi della Regione Umbria n° 108

IL COORDINATORE PER LA SICUREZZA IN FASE DI PROGETTAZIONE:  
Dott. Ing. Filippo Farnetani  
Ordine degli Ingegneri della Provincia di Perugia n° A1373

VISTO IL RESPONSABILE DEL PROCEDIMENTO  
Dott. Ing. Luigi Mupo

IL RESPONSABILE DI PROGETTO: INGEGNERE  
Dott. Ing. Luigi Mupo

**IDROLOGIA E IDRAULICA**  
**GABBIONI A PROTEZIONE DEL RILEVATO**  
DA Km 18+820.00 A Km 19+033.60

CODICE PROGETTO	NOME FILE	REVISIONE	SCALA
PROGETTO LIV. PROG. N. PROG. LO408Z E 2101	T04ID14IDRD02A	A	Varie
CODICE ELAB. T04ID14IDRD02			

REV.	DESCRIZIONE	DATA	REDATTO	VERIFICATO	APPROVATO
A	Emissione a seguito di Rapporto di Verifica	Novembre 2021	F. Macchioni	V. Rotolani	N. Granieri