PROVINCIA : SIRACUSA
COMUNE : Francofonte

TOMBINO SCATOLARE 2x2m (TM05)
Km 2+969.00

INIZIO PIAZZOLA DI SOSTA
Km 3+492.00

FINE PIAZZOLA DI SOSTA
Km 3+558.00

PIAZZOLA DI SOSTA
L=66.00

PIAZZOLA DI SOSTA
L=70.00

INIZIO PIAZZOLA DI SOSTA
Km 3+702.00

FINE PIAZZOLA DI SOSTA
Km 3+772.00

SOTTOVIA (S.T.02)
Km 3+642.00

SOTTOVIA (S.T.03)
Km 3+972.46

TOMBINO SCATOLARE 2x2m (TM06)
Km 3+709.88

SVINCOLO N° 8
FRANCOFONTE
LATO EST

KM 3

RAGUSA

CATANIA

QUADRO D'UNIONE

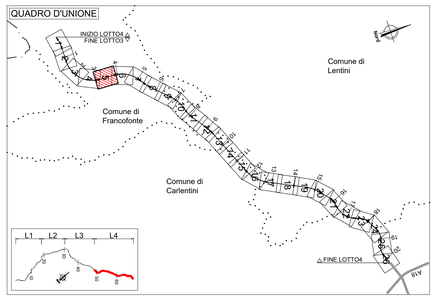

LEGENDA PLANIMETRIA DI PROGETTO

SIMBOLO	NOME	SIMBOLO	NOME
	CONFINI PROVINCIALI		TOMBINO IDRAULICO E RELATIVA INALVEAZIONE
	CONFINI COMUNALI		MATERASSO TIPO RENO IN RETE METALLICA
Km 18	ASSI PRINCIPALI DI PROGETTO		FOSSO TRAPEZOIDALE
181	ETTOMETRICA		FOSSO RETTANGOLARE
	RECINZIONE		SISTEMAZIONI IDRAULICHE
	INERBIMENTO		RIMODELLAMENTO DEL TERRENO
P	PRESIDIO IDRAULICO		

NOTA INQUADRAMENTO GEODETICO: Il passaggio dal sistema Gauss-Boaga al sistema locale di coordinate rettilinee è stato realizzato con l'utilizzo del software LGO 6.0 di Leica ponendo come origine del sistema il vertice della poligonale V.38, baricentrico rispetto al rilievo con i seguenti parametri
Latitudine di Origine 37°117.16207" - Meridiano Centrale 14°45' 16.80534" - Width Zone 3° - Scale Factor 1.00003

anas
GRUPPO FS ITALIANE

Direzione Progettazione e Realizzazione Lavori

ITINERARIO RAGUSA-CATANIA

Collegamento viario compreso tra lo Svincolo della S.S. 514 "di Chiaramonte" con la S.S. 115 e lo Svincolo della S.S. 194 "Ragusana"

LOTTO 4 - Dallo svincolo n. 8 "Francofonte" (compreso) allo svincolo della "Ragusana"(escluso)

PROGETTO ESECUTIVO

COD. PA898

PROGETTAZIONE: ATI SINTAGMA - GP INGEGNERIA - COOPROGETTI -GDG - ICARIA - OMNISERVICE

PROGETTISTA RESPONSABILE DELL'INTEGRAZIONE DELLE PRESTAZIONI SPECIALISTICHE:
Dott. Ing. Nando Granieri
Ordine degli Ingegneri della Prov. di Perugia n° A351

PROFESSIONE DELLA PROGETTAZIONE INTEGRATA
Sintagma
Dott. Ing. Nando Granieri
DOTTORE INGEGNERE
NANDO GRANIERI
SETTORE CIVILE E AMBIENTALE
SETTORE INDUSTRIALE
SETTORE DELL'INFORMAZIONE

IL GRUPPO DI PROGETTAZIONE:
MANDATARIA: Sintagma
Dott. Ing. N.Granieri — Dott. Ing. M.Abram
Dott. Ing. F.Durastanti — Dott. Ing. F.Pambianco
Dott. Ing. V.Piunno — Dott. Ing. F.Maria Botta
Dott. Arch. A.Brasichini — Dott. Ing. L.Gagliardini
Dott. Ing. L.Nani — Dott. Geol. G.Cerquiglini

MANDANTI:
GP INGEGNERIA — Dott. Ing. G.Guiducci — Dott. Ing. G.Lucibella; Dott. Ing. G.Buzzoni — Dott. Arch. M.Lucarelli; Dott. Ing. E.Mecarelli — Dott. Geol. M.Lupattelli; Dott. Ing. A.Bellei — Dott. Ing. G.Parente
GDG GEOTECNICA — Dott. Arch. E.A.E.Cirino — Dott. Ing. L.Ragnacci; Dott. Ing. M.Panilli — Dott. Arch. A.Strati; Dott. Arch. P.Grandi — Archeol. M.G.Liseno
COOPROGETTI — Dott. Ing. D.Carlaccini — Dott. Ing. F.Aloe; Dott. Ing. S.Sacconi — Dott. Ing. A.Salvemini; Dott. Ing. C.Consorti
ICARIA — Dott. Ing. V.Rotisciani — Dott. Ing. Q.Verni Supplizi; Dott. Ing. G.Pulli — Dott. Ing. V.Piunno; Dott. Ing. F.Macchioni — Geom. C.Sugaroni
OMNISERVICE — Dott. Ing. P.Agnello

IL GEOLOGO:
Dott. Geol. Giorgio Cerquiglini
Ordine dei Geologi della Regione Umbria n° 108

IL COORDINATORE PER LA SICUREZZA IN FASE DI PROGETTAZIONE:
Dott. Ing. Filippo Pambianco
Ordine degli Ingegneri della Provincia di Perugia n° A1373

VISTO IL RESPONSABILE DEL PROCEDIMENTO
Dott. Ing. Luigi Mupo

IL RESPONSABILE DI PROGETTO:
ORDINE degli INGEGNERI
Dott. Ing. Nando GRANIERI
Settore Civile e Ambientale
Settore Industriale
Settore dell'Informazione
A 644
Provincia di TERNI

IDROLOGIA E IDRAULICA

Scarichi su fossi demaniali - Inquadramento catastale - Tav. 5 di 26

CODICE PROGETTO			NOME FILE	REVISIONE	SCALA:
PROGETTO	LIV. PROG.	N. PROG.	T04ID00IDRPP5B4		
LO408Z	E	2101	CODICE ELAB. T04ID00IDRPP5B	A	1:1000

REV.	DESCRIZIONE	DATA	REDATTO	VERIFICATO	APPROVATO
A	Emissione	Giu 2021	M.Zucconi	F. Durastanti	N.Granieri