PROVINCIA : SIRACUSA
COMUNE : Francofonte

INIZIO ATT. IDR. (OM01) Km 14+187.38

FINE ATT. IDR. (OM01) Km 14+214.80

ATTR. IDRAULICO L= 26m

KM 4

RAGUSA

CATANIA

QUADRO D'UNIONE

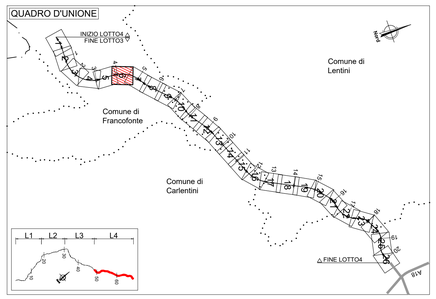

LEGENDA PLANIMETRIA DI PROGETTO

SIMBOLO	NOME	SIMBOLO	NOME
	CONFINI PROVINCIALI		TOMBINO IDRAULICO E RELATIVA INALVEAZIONE
	CONFINI COMUNALI		MATERASSO TIPO RENO IN RETE METALLICA
Km 18	ASSI PRINCIPALI DI PROGETTO		FOSSO TRAPEZOIDALE
181	ETTOMETRICA		FOSSO RETTANGOLARE
	RECINZIONE		SISTEMAZIONI IDRAULICHE
	INERBIMENTO		RIMODELLAMENTO DEL TERRENO
P	PRESIDIO IDRAULICO		

NOTA INQUADRAMENTO GEODETICO: Il passaggio dal sistema Gauss-Boaga al sistema locale di coordinate rettilinee è stato realizzato con l'utilizzo del software LGO 6.0 di Leica ponendo come origine del sistema il vertice della poligonale V.38, baricentrico rispetto al rilievo con i seguenti parametri :
Latitudine di Origine 37°117.16207" - Meridiano Centrale 14°45' 16.80534" - Width Zone 3° - Scale Factor 1.00003

anas GRUPPO FS ITALIANE

Direzione Progettazione e Realizzazione Lavori

ITINERARIO RAGUSA-CATANIA

Collegamento viario compreso tra lo Svincolo della S.S. 514 "di Chiaramonte" con la S.S. 115 e lo Svincolo della S.S. 194 "Ragusana"

LOTTO 4 - Dallo svincolo n. 8 "Francofonte" (compreso) allo svincolo della "Ragusana"(escluso)

PROGETTO ESECUTIVO

COD. PA898

PROGETTAZIONE: ATI SINTAGMA - GP INGEGNERIA - COOPROGETTI -GDG - ICARIA - OMNISERVICE

PROGETTISTA RESPONSABILE DELL'INTEGRAZIONE DELLE PRESTAZIONI SPECIALISTICHE:
Dott. Ing. Nando Granieri
Ordine degli Ingegneri della Prov. di Perugia n° A351

ORDINE DEGLI INGEGNERI DELLA PROVINCIA DI PERUGIA
DOTTORE INGEGNERE
NANDO GRANIERI
SETTORE CIVILE E AMBIENTALE
SETTORE INDUSTRIALE
SETTORE DELL'INFORMAZIONE

IL GEOLOGO:
Dott. Geol. Giorgio Cerquiglini
Ordine dei Geologi della Regione Umbria n° 108

IL COORDINATORE PER LA SICUREZZA IN FASE DI PROGETTAZIONE:
Dott. Ing. Filippo Pambianco
Ordine degli Ingegneri della Provincia di Perugia n° A1373

VISTO IL RESPONSABILE DEL PROCEDIMENTO
Dott. Ing. Luigi Mupo

IL GRUPPO DI PROGETTAZIONE:

MANDATARIA:
Sintagma

Dott. Ing.	N.Granieri	Dott. Ing.	M.Abram
Dott. Ing.	F.Durastanti	Dott. Ing.	F.Pambianco
Dott. Ing.	V.Truffini	Dott. Ing.	M.Briganti Botta
Dott. Arch.	A.Bracchini	Dott. Ing.	L.Cagliangiu
Dott. Ing.	L.Neri	Dott. Geol.	G.Cerquiglini

MANDANTI:
GP INGEGNERIA

Dott. Ing.	G.Guiducci	Dott. Ing.	G.Lucibello
Dott. Ing.	A.Signorelli	Dott. Arch.	G.Guastella
Dott. Ing.	E.Moscatelli	Dott. Geol.	M.Leonardi
Dott. Ing.	A.Bede	Dott. Ing.	G.Parente
Dott. Arch.	E.A.E.Crimi	Dott. Ing.	L.Ragnacci
Dott. Ing.	M.L.Beradi	Dott. Ing.	F.Rocchi
Dott. Arch.	P.Ghirardi	Architett.	M.G.Liberico
Dott. Ing.	D.Pette		

COOPROGETTI

Dott. Ing.	D.Carlaccini	Dott. Ing.	F.Aloe
Dott. Ing.	S.Saccoro	Dott. Ing.	A.Salvemini
Dott. Ing.	C.Consorti		

GEOTECHNICAL DESIGN GROUP

Dott. Ing.	V.Rotisciani	Dott. Ing.	G.Verini Supplizi
Dott. Ing.	F.Ficorella	Dott. Ing.	V.Piunno
Dott. Ing.	F.Macchioni	Geom.	C.Sugarewa

ICARIA società di ingegneria

Dott. Ing.	P.Agnello

OMNISERVICE ENGINEERING

IL RESPONSABILE DI PROGETTO:
ORDINE degli INGEGNERI della PROVINCIA di PERUGIA
Dott. Ing. FABIO DURASTANTI
Settore Civile e Ambientale
Settore Industriale
Settore dell'Informazione
Iscritto all'Albo
Sez. A
Prov. PG
N. A 944
Iscrizione all'Albo
Professionisti Ingegneri
Provincia di PERUGIA

IDROLOGIA E IDRAULICA

Scarichi su fossi demaniali - Inquadramento catastale - Tav. 6 di 26

CODICE PROGETTO			NOME FILE	REVISIONE	SCALA:
PROGETTO:	LIV. PROG.	N. PROG.	T04ID00IDRPP59A		
LO408Z	E	2101	CODICE ELAB. T04ID00IDRPP59	A	1:1000

REV.	DESCRIZIONE	DATA	REDATTO	VERIFICATO	APPROVATO
A	Emissione	Giu 2021	M.Zucconi	F. Durastanti	N.Granieri