PROVINCIA : SIRACUSA
COMUNE : Lentini

SVINCOLO N° 9
LENTINI Ospedale

RAGUSA

CATANIA

QUADRO D'UNIONE

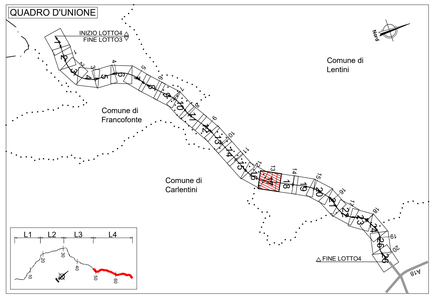

LEGENDA PLANIMETRIA DI PROGETTO

SIMBOLO	NOME	SIMBOLO	NOME
	CONFINI PROVINCIALI		TOMBINO IDRAULICO E RELATIVA INALVEAZIONE
	CONFINI COMUNALI		MATERASSO TIPO RENO IN RETE METALLICA
Km 18	ASSI PRINCIPALI DI PROGETTO		FOSSO TRAPEZOIDALE
181	ETTOMETRICA		FOSSO RETTANGOLARE
	RECINZIONE		SISTEMAZIONI IDRAULICHE
	INERBIMENTO		RIMODELLAMENTO DEL TERRENO
P	PRESIDIO IDRAULICO		

NOTA INQUADRAMENTO GEODETICO: Il passaggio dal sistema Gauss-Boaga al sistema locale di coordinate rettilinee è stato realizzato con l'utilizzo del software LGO 6.0 di Leica ponendo come origine del sistema il vertice della poligonale V.38, baricentrico rispetto al rilievo con i seguenti parametri
Latitudine di Origine 37°11'7.16207" - Meridiano Centrale 14°45' 16.80534" - Width Zone 3° - Scale Factor 1.00003

anas
GRUPPO FS ITALIANE

Direzione Progettazione e Realizzazione Lavori

ITINERARIO RAGUSA-CATANIA

Collegamento viario compreso tra lo Svincolo della S.S. 514 "di Chiaramonte" con la S.S. 115 e lo Svincolo della S.S. 194 "Ragusana"

LOTTO 4 - Dallo svincolo n. 8 "Francofonte" (compreso) allo svincolo della "Ragusana"(escluso)

PROGETTO ESECUTIVO — COD. PA898

PROGETTAZIONE: ATI SINTAGMA - GP INGEGNERIA - COOPROGETTI -GDG - ICARIA - OMNISERVICE

PROGETTISTA RESPONSABILE DELL'INTEGRAZIONE DELLE PRESTAZIONI SPECIALISTICHE:
Dott. Ing. Nando Granieri
Ordine degli Ingegneri della Prov. di Perugia n° A351

IL GRUPPO DI PROGETTAZIONE:

MANDATARIA: Sintagma
Dott. Ing. N.Granieri — Dott. Ing. M.Abram
Dott. Ing. F.Durastanti — Dott. Ing. F.Pambianco
Dott. Ing. V.Truffini — Dott. Ing. M.Briganti Bolta
Dott. Ing. A.Bracchini — Dott. Ing. L.Cagliaglio
Dott. Ing. L.Neri — Dott.Geol. G.Cerquiglini

MANDANTI:
GP Ingegneria: Dott. Ing. G.Guiducci; Dott. Ing. A.Signorelli; Dott. Ing. E.Micarelli; Dott. Ing. A.Bella — Dott. Ing. G.Lucibello; Dott. Arch. G.Guastella; Dott.Geol. M.Leonardi; Dott. Ing. G.Panerite
Coop. Progetti: Dott. Arch. E.A.E.Crimi; Dott. Ing. F.Grandi; Dott. Ing. P.Ghirardi; Dott. Ing. D.Pelle — Dott. Ing. L.Ragnacci; Dott. Ing. S.Rocchi; Archeol. M.G.Liberio
Geologica: Dott. Ing. D.Carlaccini; Dott. Ing. S.Saccoro; Dott. Ing. C.Consorti — Dott. Ing. F.Aloe; Dott. Ing. A.Salvemini
Icaria: Dott. Ing. V.Rubiciani; Dott. Ing. F.Bianchini; Dott. Ing. F.Marchioni — Dott. Ing. G.Verini Supplizi; Dott. Ing. V.Piumo; Geom. C.Sugarini
Omniservice: Dott. Ing. P.Agnello

IL GEOLOGO:
Dott. Geol. Giorgio Cerquiglini
Ordine dei Geologi della Regione Umbria n° 108

IL COORDINATORE PER LA SICUREZZA IN FASE DI PROGETTAZIONE:
Dott. Ing. Filippo Pambianco
Ordine degli Ingegneri della Provincia di Perugia n° A1373

VISTO IL RESPONSABILE DEL PROCEDIMENTO
Dott. Ing. Luigi Mupo

IL RESPONSABILE DI PROGETTO:
Dott. Ing. Nando Granieri — Ordine degli Ingegneri della Provincia di Perugia n° A351 — Settore civile e ambientale

IDROLOGIA E IDRAULICA

Scarichi su fossi demaniali - Inquadramento catastale - Tav. 17 di 26

CODICE PROGETTO				NOME FILE	REVISIONE	SCALA:
PROGETTO	LIV. PROG.	N. PROG.		T04ID00IDRPP70A		
LO408Z	E	2101	CODICE ELAB.	T04ID00IDRPP70	A	1:1000

REV.	DESCRIZIONE	DATA	REDATTO	VERIFICATO	APPROVATO
A	Emissione	Giu 2021	M.Zucconi	F. Durastanti	N.Granieri