




**INQUADRAMENTO PLANIMETRICO**  
Scala 1:100

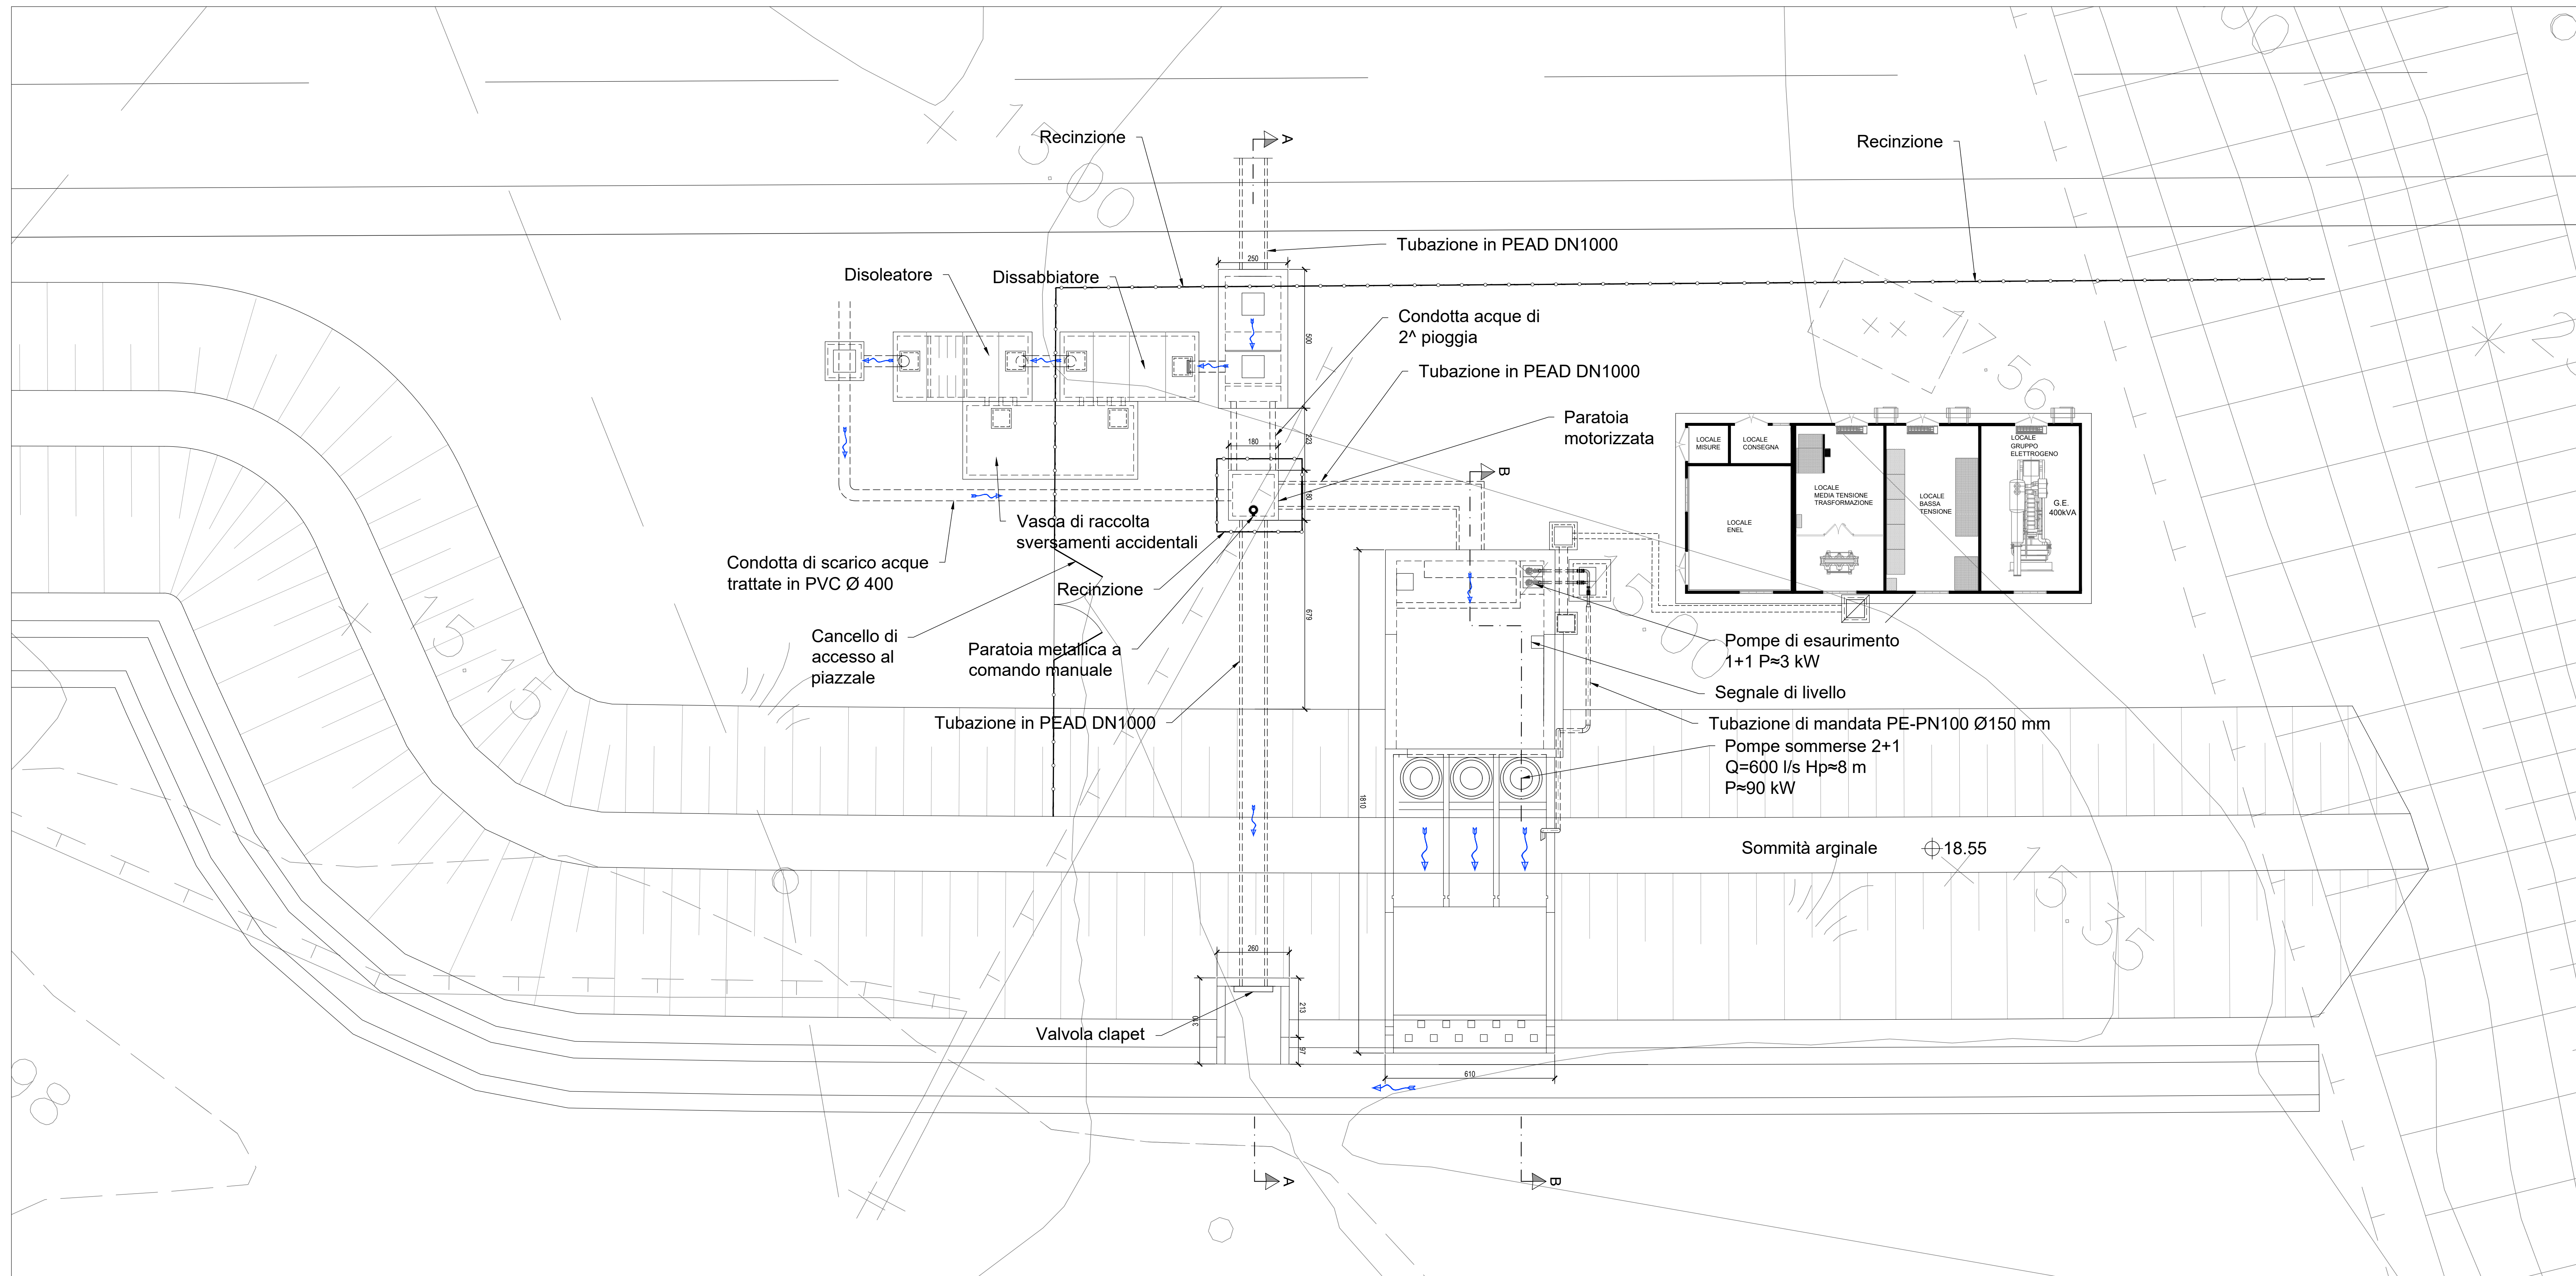

**SEZIONE TRASVERSALE A-A**  
Scala 1:100

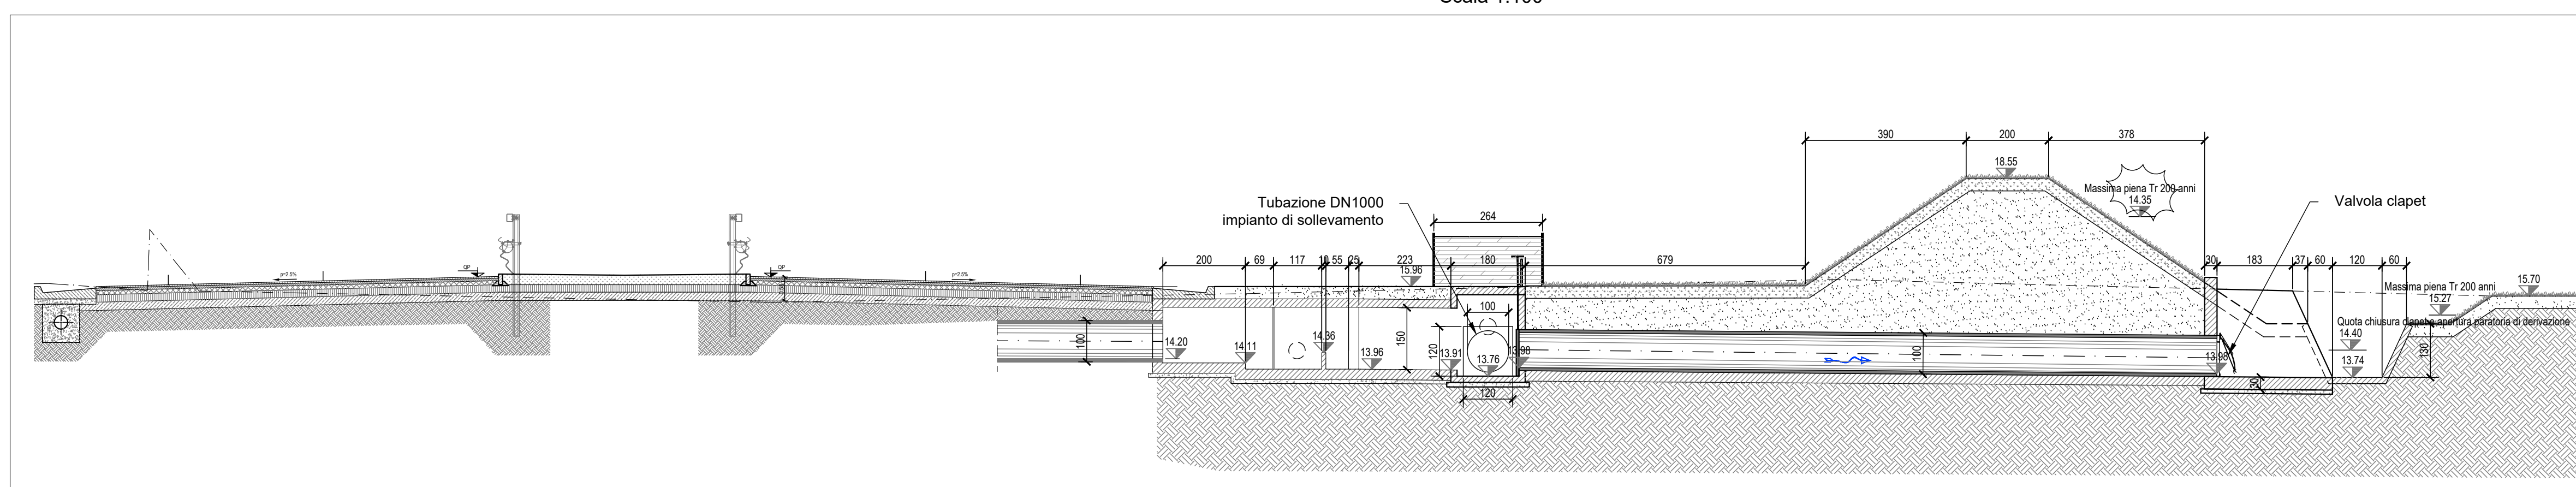

**SEZIONE TRASVERSALE B-B**  
Scala 1:100

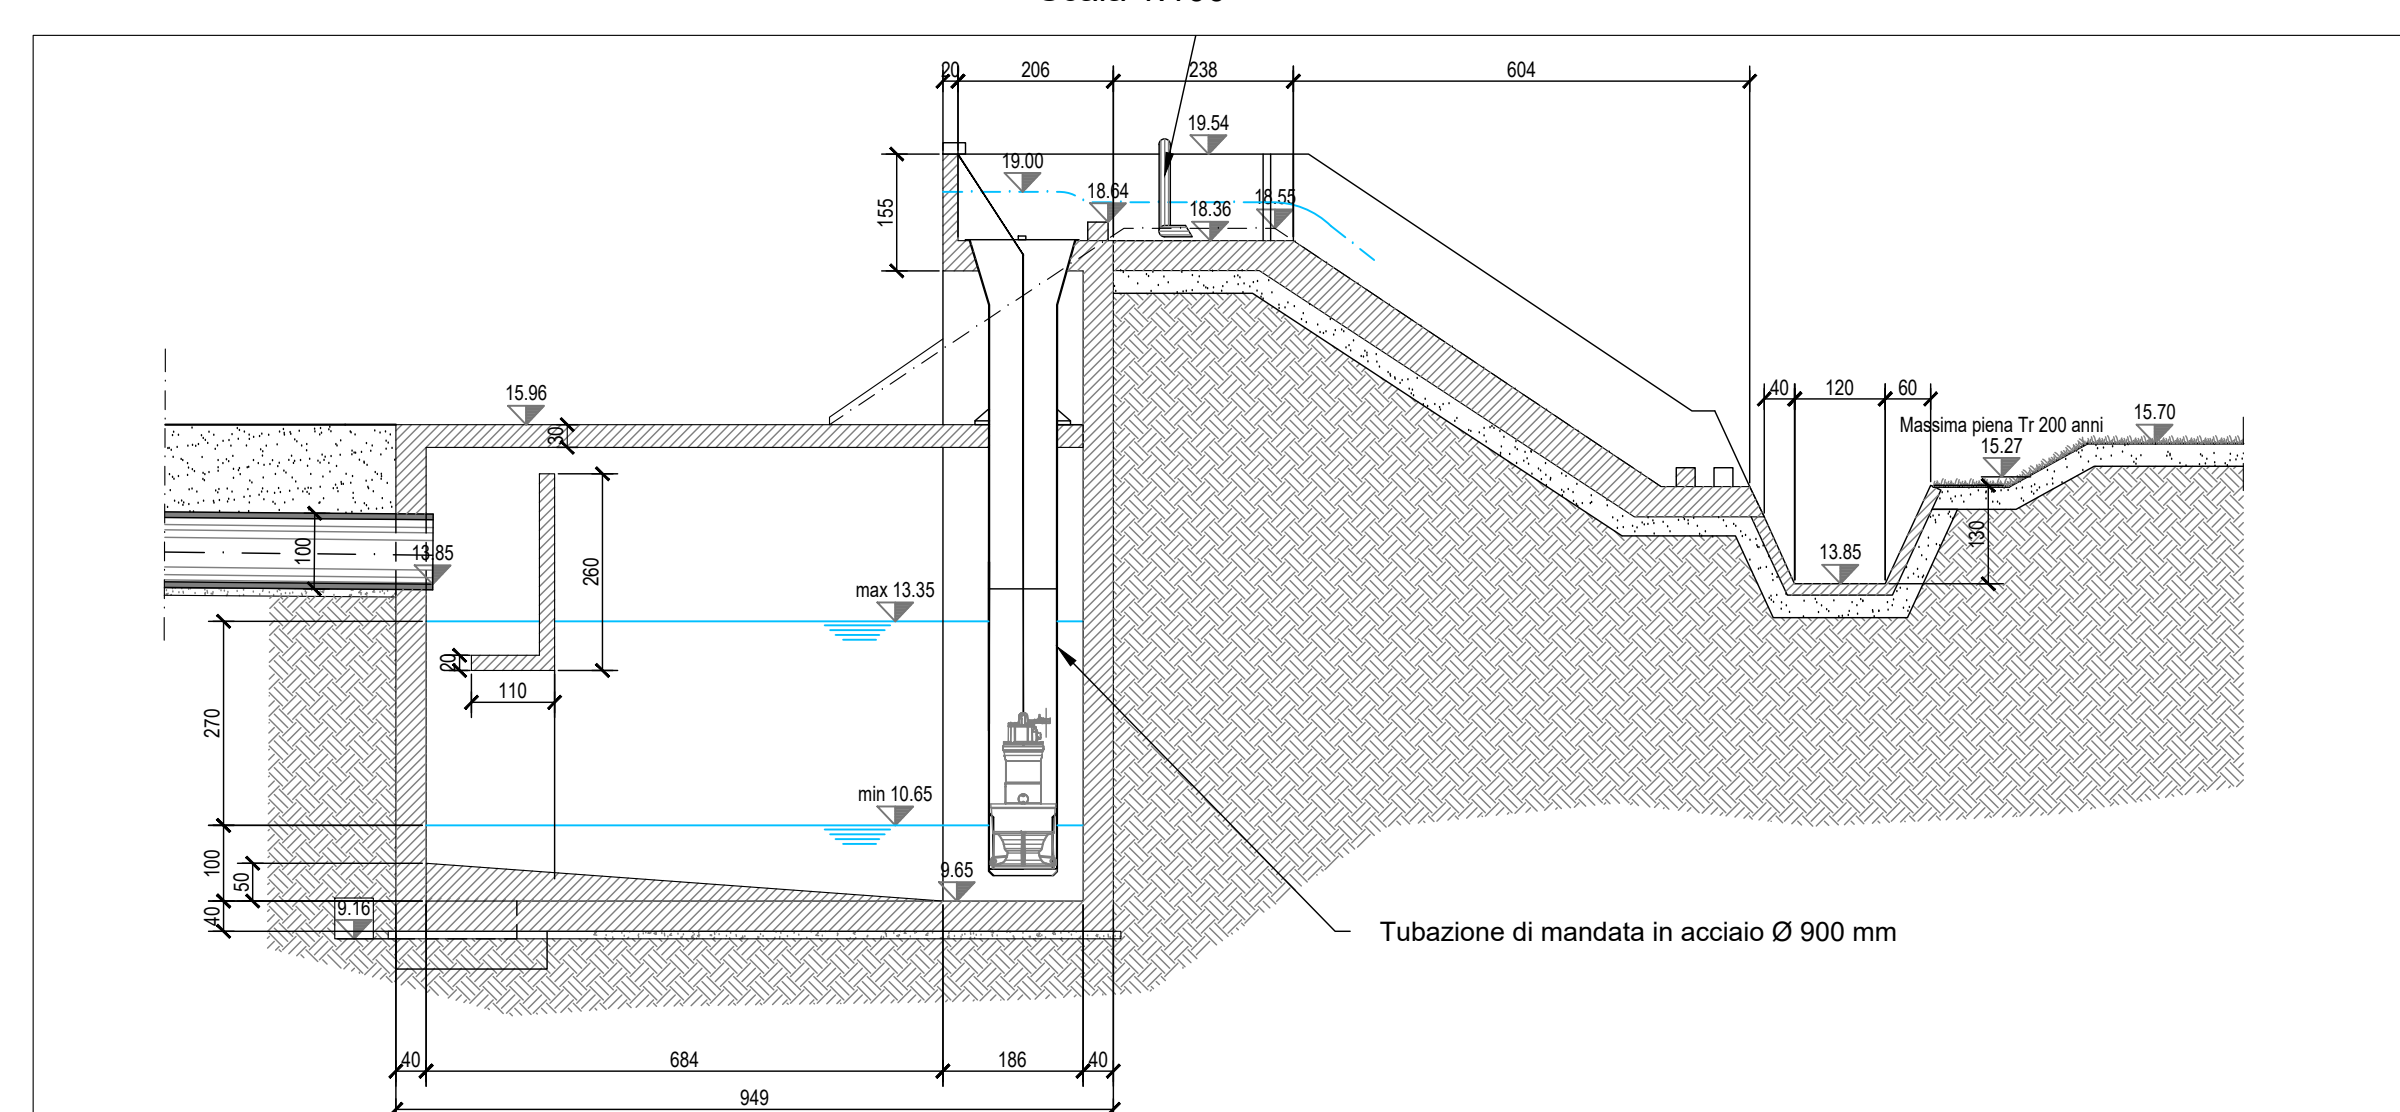

**sanas**  
GRUPPO FS ITALIANE

**Direzione Progettazione e Realizzazione Lavori**

**ITINERARIO RAGUSA-CATANIA**  
Collegamento viario compreso tra lo Svincolo della S.S. 514 "di Chiaramonte" con la S.S. 115 e lo Svincolo della S.S. 194 "Ragusana"  
LOTTO 4 - Dallo svincolo n. 8 "Francofonte" (compreso) allo svincolo della "Ragusana" (escluso)

**PROGETTO ESECUTIVO** COD. **PA898**

PROGETTAZIONE: ATI SINTAGMA - GP INGEGNERIA - COOPROGETTI - GDG - ICARIA - OMNISERVICE

PROGETTISTA RESPONSABILE DELL'INTEGRAZIONE DELLE PRESTAZIONI  
SPECIFICAZIONE:  
Dot. Ing. Nando Granieri  
Ordine degli Ingegneri della Prov. di Perugia n° A351

IL GRUPPO DI PROGETTAZIONE:  
MANDATARIO:  
Sintagma  
Dot. Ing. N. Granieri  
Dot. Ing. P. Bazzani  
Dot. Ing. A. Baruffi  
Dot. Ing. A. Neri

MANDANTI:  
G. Di Lorenzo  
A. Spagnoli  
M. Marretti  
G. Di Lorenzo  
A. A. E. Corsi  
A. Neri  
A. Neri  
G. Di Lorenzo  
A. Spagnoli  
M. Marretti  
A. Baruffi  
A. Neri

IL GEOLOGO:  
Dot. Geol. Giorgio Cerquiglini  
Ordine dei Geologi della Regione Umbra n° 208

IL COORDINATORE PER LA SICUREZZA IN FASE DI PROGETTAZIONE:  
Dot. Ing. Filippo Farnabanco  
Ordine degli Ingegneri della Provincia di Perugia n° A1373

VISTO IL RESPONSABILE DEL PROCEDIMENTO  
Dot. Ing. Luigi Mapo

IL COORDINATORE PER LA SICUREZZA IN FASE DI PROGETTAZIONE:  
Dot. Ing. Filippo Farnabanco  
Ordine degli Ingegneri della Provincia di Perugia n° A1373

**IDROLOGIA E IDRAULICA**  
**ASSE PRINCIPALE**  
Drenaggio di piattaforma - Dettaglio impianto di sollevamento

CODICE PROGETTO: **LQ408Z E 2101** NOME FILE: **70400004000000** REVISIONE: **B** SCALA: **Varie**

PROGETTO	LIV. PROG.	N. PROG.	REVISIONE	SCALA
LQ408Z	E	2101	B	Varie

REV.	DESCRIZIONE	DATA	REDATTO	VERIFICATO	APPROVATO
A	Revisione a seguito istruttoria Anas	Set. 2021	M. Zucconi	F. Di Lorenzo	N. Granieri
B	Emissione	Ott. 2021	M. Zucconi	F. Di Lorenzo	N. Granieri