


PROVINCIA : SIRACUSA
COMUNE : Carlentini

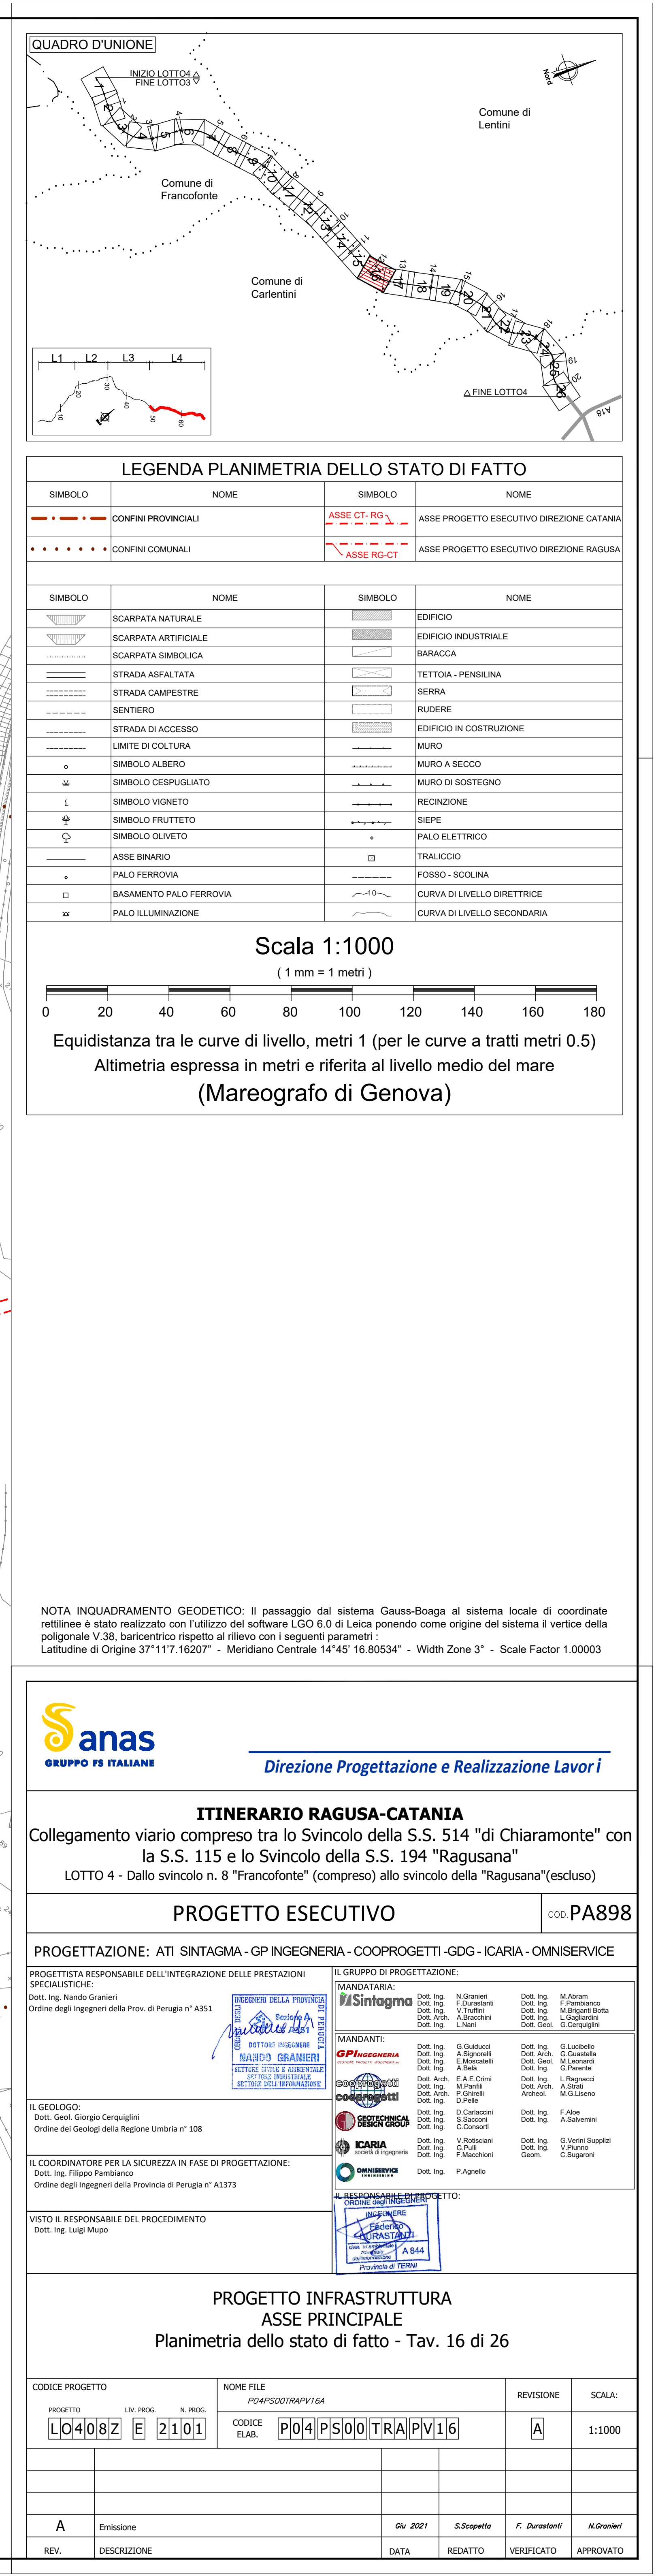

LEGENDA PLANIMETRIA DELLO STATO DI FATTO

SIMBOLO	NOME	SIMBOLO	NOME
	SCARPIATA NATURALE		EDIFICIO
	SCARPIATA ARTIFICIALE		EDIFICIO INDUSTRIALE
	SCARPIATA SIMBOLICA		BARACCA
	STRADA ASFALTATA		TETTOIA - PENSILINA
	STRADA CAMPESTRE		SERRA
	SENTIERO		RUDERIE
	STRADA DI ACCESSO		EDIFICIO IN COSTRUZIONE
	LIMITE DI CULTURA		MURO
	SIMBOLO ALBERO		MURO A SECCO
	SIMBOLO CESPUGLIATO		MURO DI SOSTEGNO
	SIMBOLO VIGNETO		RECINZIONE
	SIMBOLO FRUTTETO		SIEPE
	SIMBOLO OLIVETO		PALO ELETTRICO
	ASSE BINARIO		TRALICCIO
	PALO FERROVIA		FOSSO - SCOLINA
	BASAMENTO PALO FERROVIA		CURVA DI LIVELLO DIRETTRICE
	PALO ILLUMINAZIONE		CURVA DI LIVELLO SECONDARIA

Scala 1:1000
(1 mm = 1 metri)

Equidistanza tra le curve di livello, metri 1 (per le curve a tratti metri 0.5)
Altimetria espressa in metri e riferita al livello medio del mare
(Mareografo di Genova)

NOTA INQUADRAMENTO GEODETICO: Il passaggio dal sistema Gauss-Boaga al sistema locale di coordinate rettilinee è stato realizzato con l'utilizzo del software LGO 6.0 di Leica ponendo come origine del sistema il vertice della poligone V38, baricentrico rispetto al rilievo con i seguenti parametri :
 Latitudine di Origine 37°11'16.207" - Meridiano Centrale 14°45' 16.80534" - Width Zone 3° - Scale Factor 1.00003



ITINERARIO RAGUSA-CATANIA
Collegamento viario compreso tra lo Svincolo della S.S. 514 "di Chiaramonte" con la S.S. 115 e lo Svincolo della S.S. 194 "Ragusana"
LOTTO 4 - Dallo svincolo n. 8 "Francofonte" (compreso) allo svincolo della "Ragusana" (escluso)

PROGETTO ESECUTIVO	PA89
--------------------	------

	PROGETTO ESECUTIVO	COO.PA89
--	--------------------	----------

PROGETTAZIONE: ATI SINTAGMA - GP INGEGNERIA - COOPROGETTI - GDG - ICARIA - OMNISERVICE

PROGETTISTA RESPONSABILE DELL'INTEGRAZIONE DELLE PRESTAZIONI SPECIALISTICHE:	IL GRUPPO DI PROGETTAZIONE:
--	-----------------------------

PROGETTISTA RESPONSABILE DELL'INTEGRAZIONE DELLE PRESTAZIONI SPECIALISTICHE:	IL GRUPPO DI PROGETTAZIONE:
--	-----------------------------

SPECIALISTE: Dott. Ing. Nando Granieri

INGEGNERI DELLA PROVVINCIA:  Dott. Ing. N. Granieri
Dott. Ing. F. Duranti

MANDATARIA: Dott. Ing. M. Abram
Dott. Ing. F. Pambiarco

Ordine degli ingegneri della Prov. di Perugia n° A351

MANDANTI:	Dott. Ing. G. Guiducci	Dott. Ing. G. Lucibello
-----------	------------------------	-------------------------

MAURO GRANIERI
ATTIVITÀ CIVILI E AMBIENTALE

OPINIONERIA
ESTRANE PRODOTTO INNOVATION

Dott. Ing. A. Signorini
Dott. Ing. E. Moscatelli
Dott. Ing. A. Belli

Dott. Arch. G. Giannini
Dott. Geol. M. Leonardi
Dott. Ing. G. Parente

SETTINGE INGEGNERIA
 SETTINGE DELL'INFORMAZIONE

Dott. Arch. E.A.E. Crimi
 Dott. Ing. M. Panfilo
 Dott. Arch. P. Ghirelli

Dott. Ing. L. Ragnicci
 Dott. Arch. A. Strati
 Arch. M.G. Liseno

IL GEOLOGO:
Dott. Geol. Giorgio Carquiglini

Ordine dei Geologi della Regione Umbria n° 108

IL COORDINATORE PER LA SICUREZZA IN FASE DI PROGETTAZIONE:

Dot. Ing. Filippo Pambianco
Ordine degli Ingegneri della Provincia di Perugia n° A1373

IL RESPONSABILE DI PROGETTO:
CRONIDE INGEGNERI

VISTO IL RESPONSABILE DEL PROCEDIMENTO
Dott. Ing. Luigi Mupo

A64

Provincia di TERMI

PROGETTO INFRASTRUTTURA

ASSE PRINCIPALE

Planimetria dello stato di fatto - Tav. 16 di 26

1	2	
---	---	---	---	---	---	---	---	---	----	----	-----	-----	

CODICE PROGETTO	NOME FILE 00400007840118A	REVISIONE	SCALA:
-----------------	------------------------------	-----------	--------

PROGETTO		LIV. PROG.		N. PROG.		CODICE	

LO408Z	E	2101	COPIES ELAB.	P04PS00TRA	PV16	A	1:1000
--------	---	------	-----------------	------------	------	---	--------

--	--	--	--	--	--	--

--	--	--	--	--	--

A	Emissione	Giu 2021	S.Scopetta	F. Durastanti	N.Granieri
---	-----------	----------	------------	---------------	------------

REV.	DESCRIZIONE	DATA	REDATTO	VERIFICATO	APPROVATO
------	-------------	------	---------	------------	-----------