

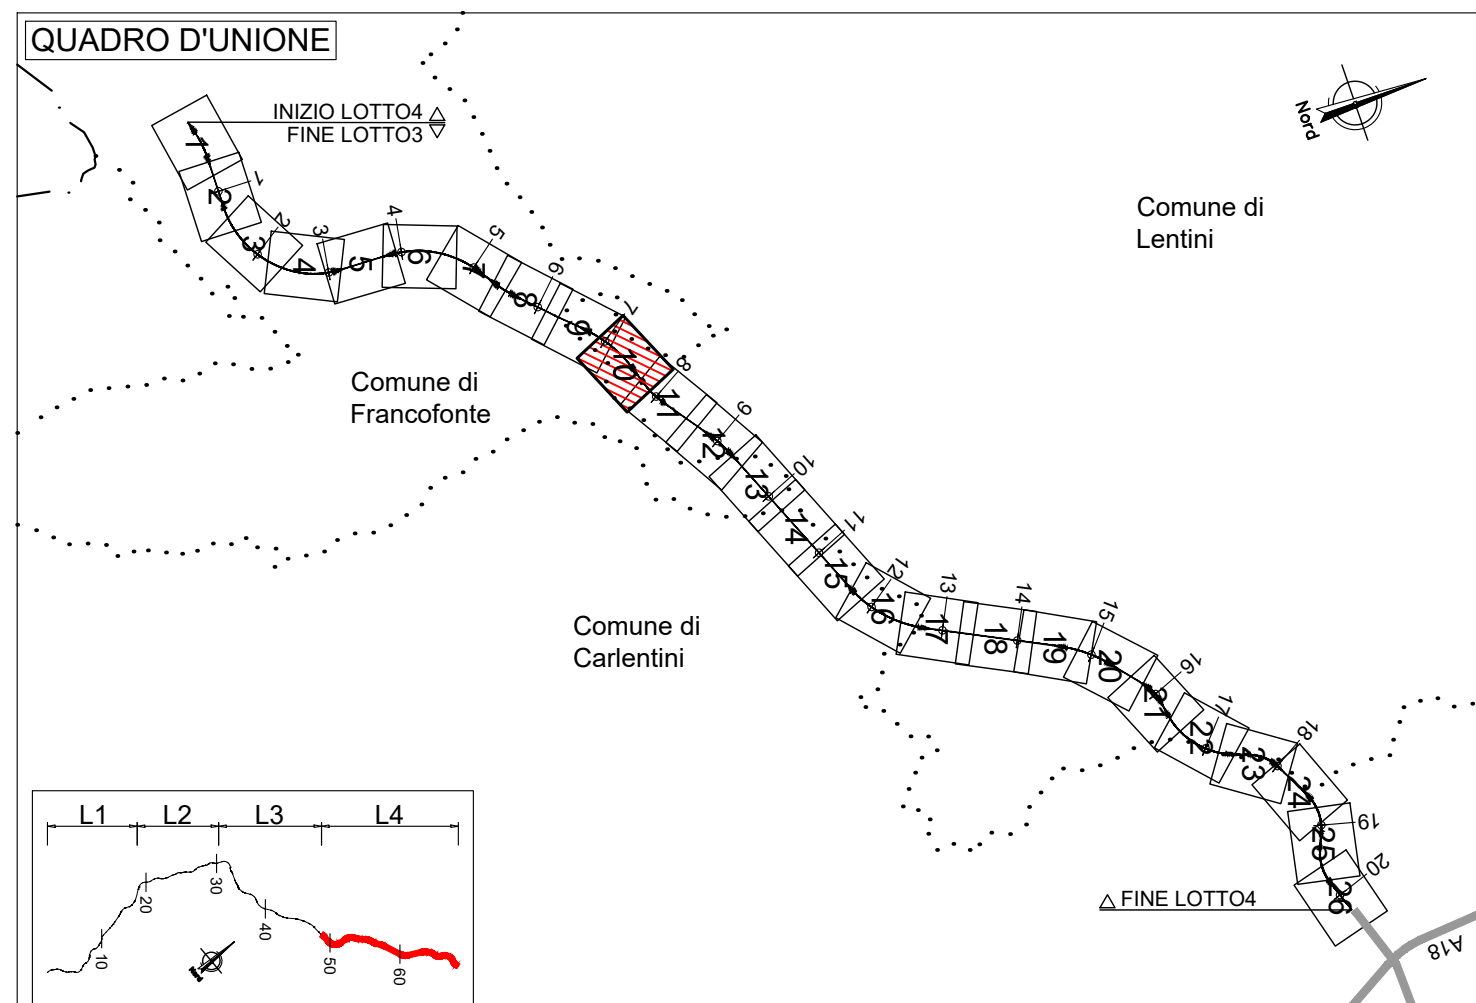


PROVINCIA : SIRACUSA
COMUNE : Lentini

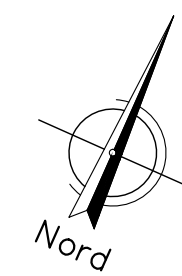

LEGENDA PLANIMETRIA DI PROGETTO			
SIMBOLO	NOME	SIMBOLO	NOME
	CONFINI PROVINCIALI		TOMBINO IDRAULICO E RELATIVA INALVEAZIONE
	CONFINI COMUNALI		MATERASSO TIPO REIN IN RETE METALLICA
	ASSI PRINCIPALI DI PROGETTO		FOSSO TRAPEZOIDALE
	ETIMOMETRICA		FOSSO RETTANGOLARE
	REGOLAZIONE		SISTEMAZIONI IDRAULICHE
	INERBIMENTO		RMODELLAMENTO DEL TERRENO
	PRESIDIO IDRAULICO		

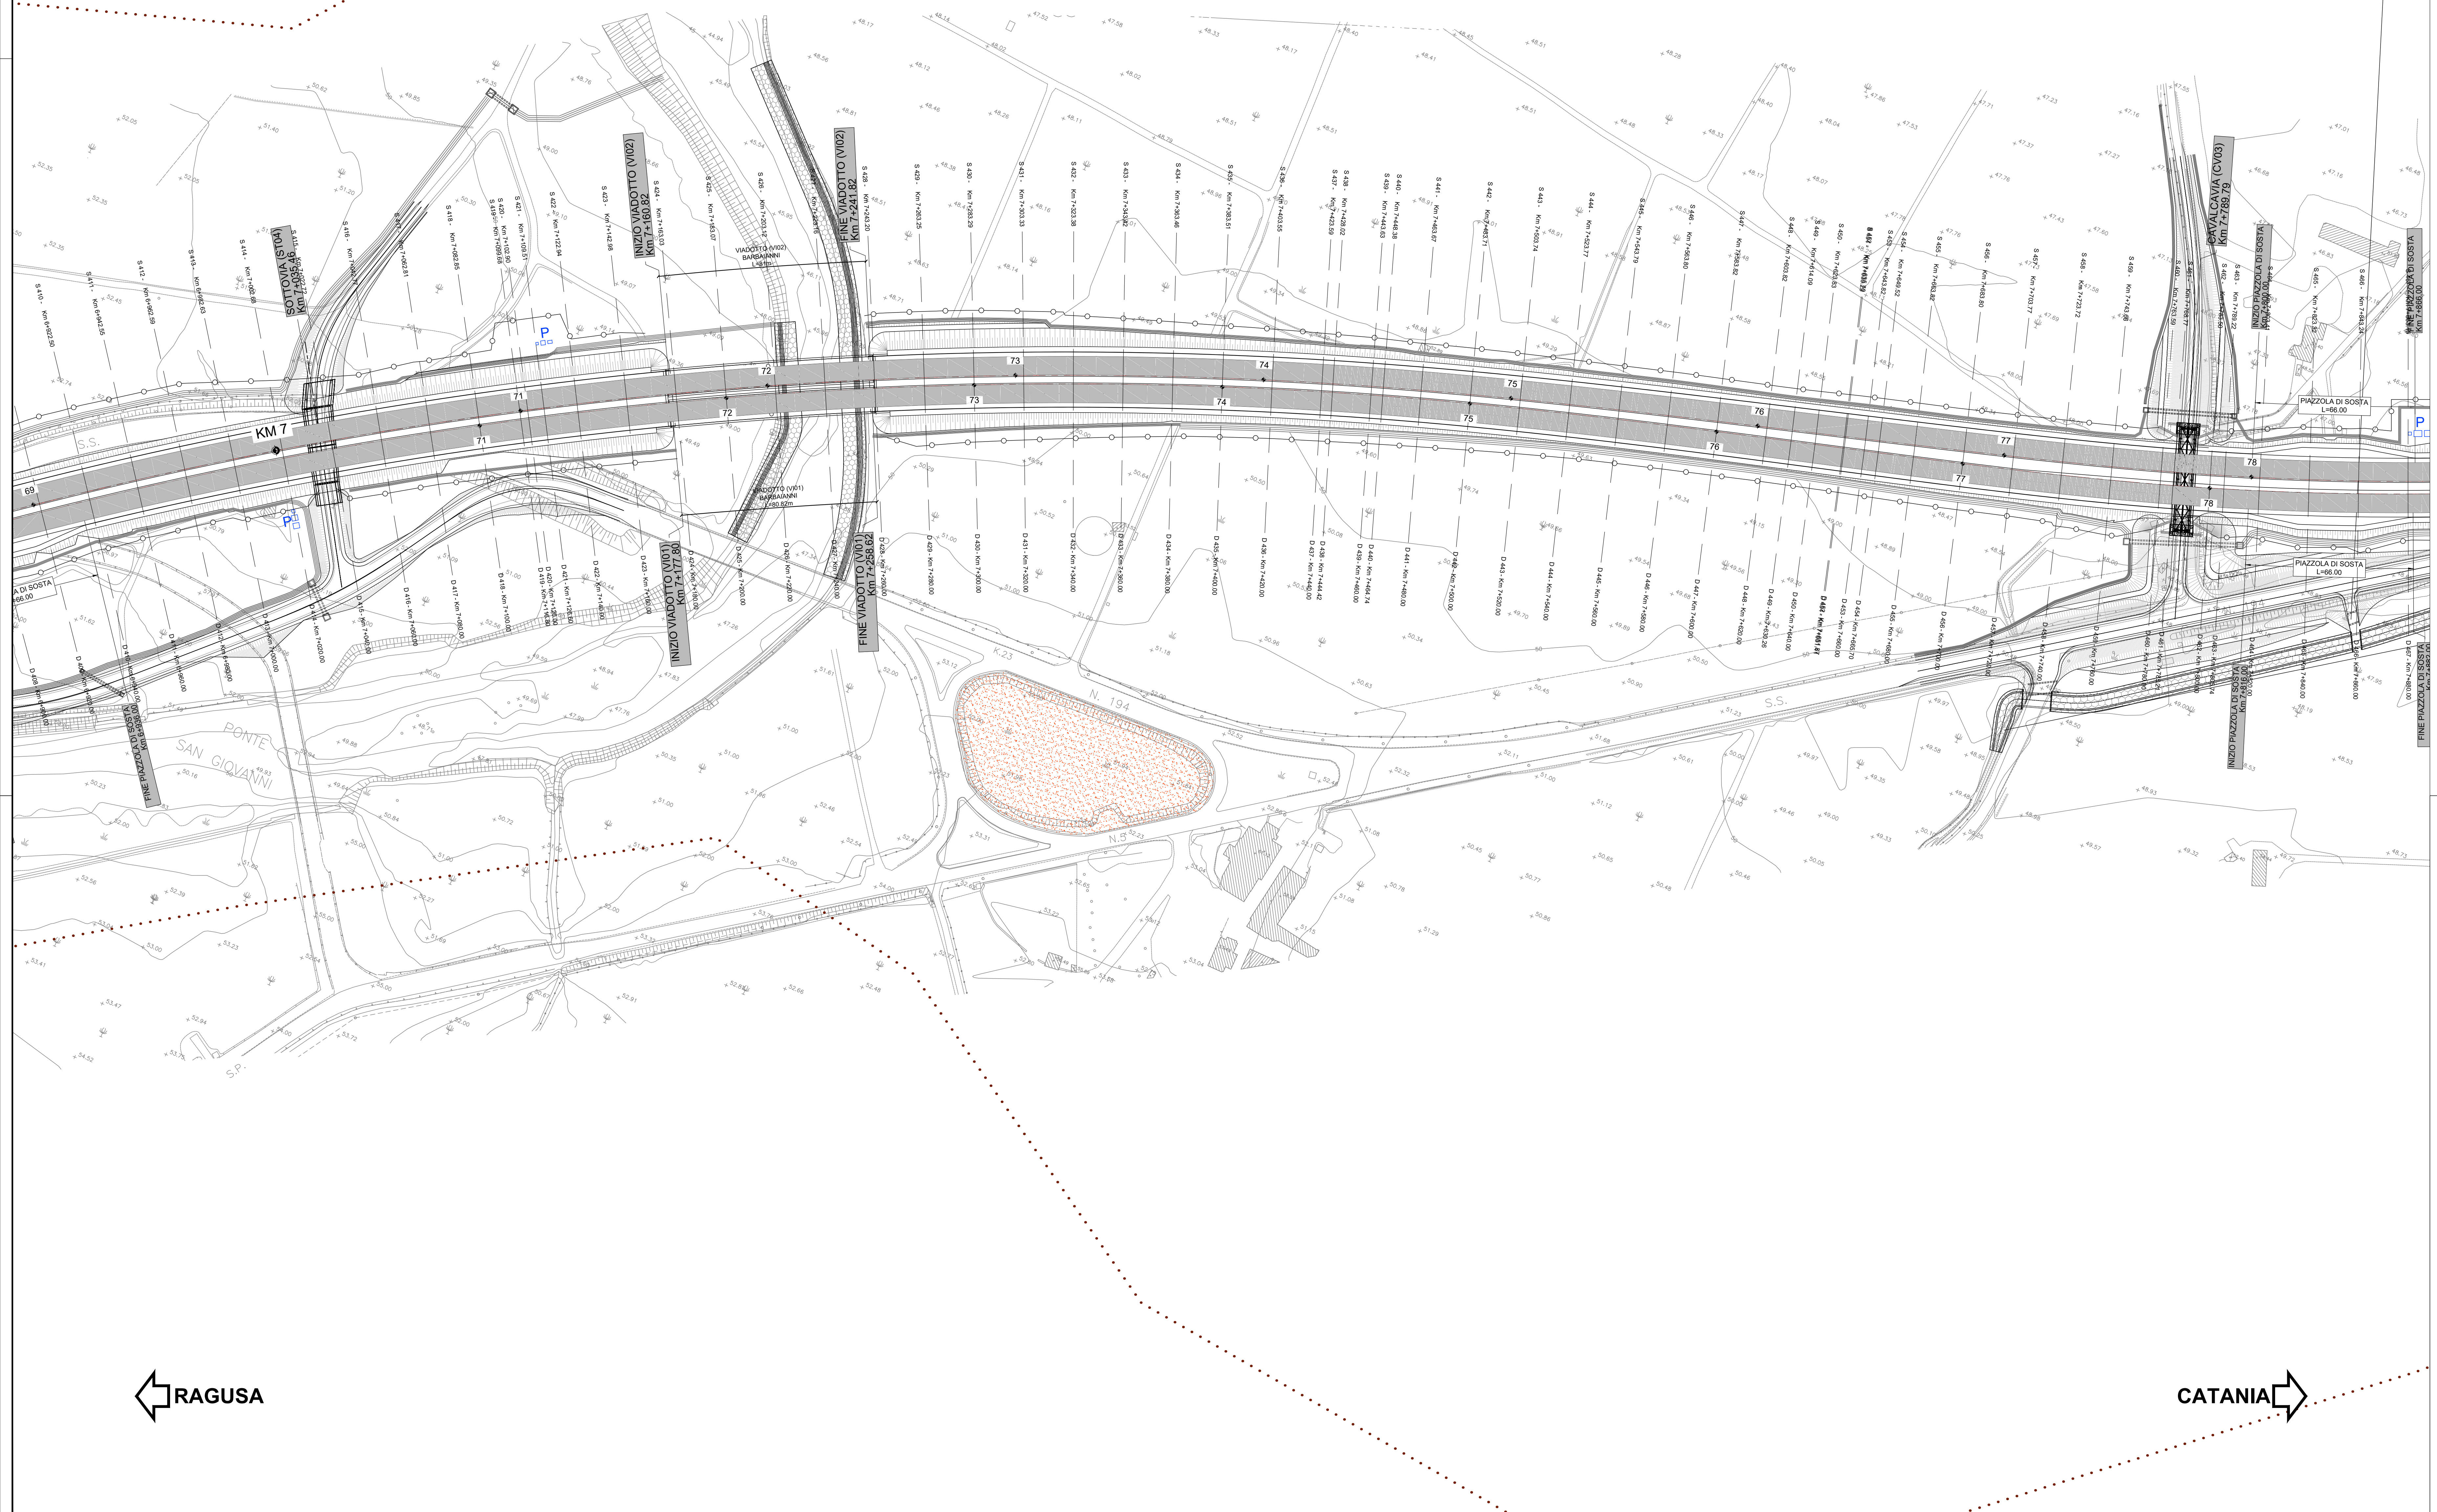

NOTA INQUADRAMENTO GEODETICO: Il passaggio dal sistema Gauss-Boaga al sistema locale di coordinate rettilinee è stato realizzato con l'utilizzo del software LGO 6.0 di Leica ponendo come origine del sistema il vertice della poligonale V.38, baricentrico rispetto al rilievo con i seguenti parametri:

Latitudine di Origine 37°11'17.16207" - Meridiano Centrale 14°45' 16.80534" - Width Zone 3° - Scale Factor 1.00003



Direzione Progettazione e Realizzazione Lavori

ITINERARIO RAGUSA-CATANIA

Collegamento viario compreso tra lo Svincolo della S.S. 514 "di Chiaramonte" con la S.S. 115 e lo Svincolo della S.S. 194 "Ragusana"
LOTTO 4 - Dallo svincolo n. 8 "Francofonte" (compreso) allo svincolo della "Ragusana"(escluso)

PROGETTO ESECUTIVO COD. PA8

PROGETTO ESECUTIVO

COD. PA89

PROGETTAZIONE: ATI SINTAGMA - GP INGEGNERIA - COOPROGETTI - GDG - ICARIA - OMNISERVICE

PROGETTISTA RESPONSABILE DELL'INTEGRAZIONE DELLE PRESTAZIONI SPECIALISTICHE:

Dott. Ing. Nando Granieri

Ordine degli Ingegneri della Prov. di Perugia n. 3551

OSTTOM? INVEN

SETTE RE CIVILE E ARMI
SETTE RE INDIRIZZI

2025 RELEASE UNDER E.O. 14176

IL GEOLOGO:
Dott. Geol. Giorgio Carquiglini

Ordine dei Geologi della Regione Umbria n° 108

IL COORDINATORE PER LA SICUREZZA IN FASE DI PROGETTAZIONE:

Ordine degli Ingegneri della Provincia di Perugia n° A1373

VISTO IL RESPONSABILE DEL PROCEDIMENTO
Dott. Ing. Luigi Mupo

PROGETTO

ASSE

Planimetria di p

[illegible]

CODICE PROGETTO	NOME FILE
	B04B500TRA

PROGETTO	LTV. PROG.	N. PROG.	CODICE
1 2 3 4 5 6	7	8 9 0	1 2 3 4 5 6 7 8 9 0

LO408Z	E	2101	DATE ELAB.	P0
--------	---	------	---------------	----

--	--

--	--

B	Revisione a seguito di Rapporto di Verifica
---	---

A	Emissione
---	-----------

REV.	DESCRIZIONE
------	-------------