TABELLA TRACCIAMENTO L4 Asse CT-RG (SX) CURVA N° 3					
		SXV5	2510789.666 4121871.642		
A	448.402			A	497.997
Sv	150.048	R	1340.000	Sv	185.075
AngF	3.56431g	Ac	53.16075g	AngF	4.39637g
m	0.700	Tan	594.431	m	1.065
Tl	100.048	Sv	1118.963	Tl	123.414
Tc	50.031	Fr	115.111	Tc	61.720

TABELLA TRACCIAMENTO L4 Asse CT-RG (SX) CURVA N° 4					
		SXV6	2511715.132 4122477.284		
A	599.008			A	599.008
Sv	199.728	R	1796.500	Sv	199.728
AngF	3.53884g	Ac	5.84050g	AngF	3.53884g
m	0.925	Tan	82.465	m	0.925
Tl	133.173	Sv	164.815	Tl	133.173
Tc	66.595	Fr	1.890	Tc	66.595

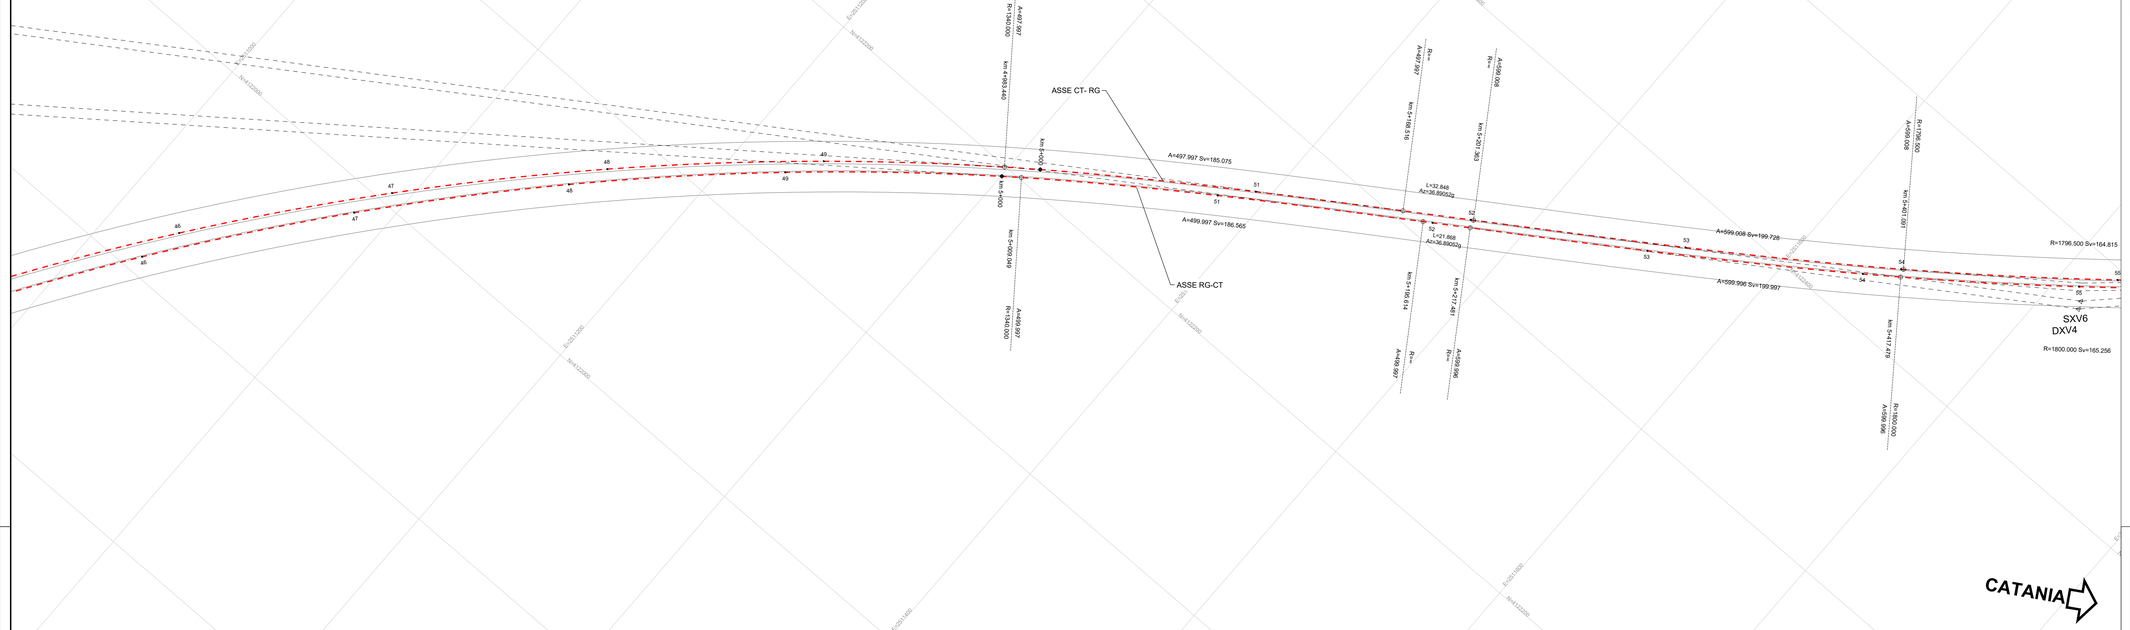

TABELLA TRACCIAMENTO L4 Asse RG-CT (DX) CURVA N° 3					
		DXV3	2510803.258 4121876.115		
A	532.310			A	499.997
Sv	211.458	R	1340.000	Sv	186.565
AngF	5.02308g	Ac	51.25317g	AngF	4.43175g
m	1.390	Tan	570.562	m	1.082
Tl	141.018	Sv	1078.811	Tl	124.408
Tc	70.528	Fr	107.108	Tc	62.217

TABELLA TRACCIAMENTO L4 Asse RG-CT (DX) CURVA N° 4					
		DXV4	2511716.643 4122473.851		
A	599.996			A	599.996
Sv	199.997	R	1800.000	Sv	199.997
AngF	3.53673g	Ac	5.84472g	AngF	3.53673g
m	0.926	Tan	82.686	m	0.926
Tl	133.353	Sv	165.256	Tl	133.353
Tc	66.685	Fr	1.896	Tc	66.685

QUADRO D'UNIONE

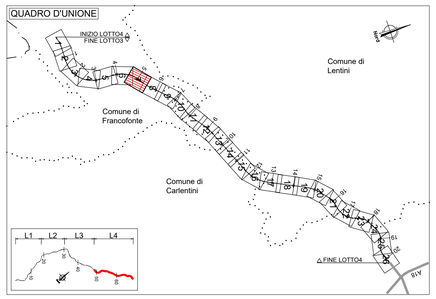

LEGENDA TABELLE VERTICI PLANIMETRICI

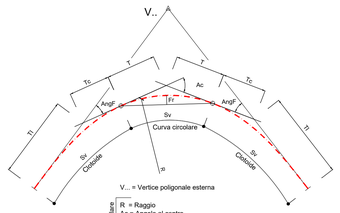

Curva circolare
- R = Raggio
- Ac = Angolo al centro
- Tan = Tangente
- Sv = Sviluppo
- Fr = Freccia

Clotoide
- A = Parametro
- Sv = Sviluppo
- AngF = Angolo finale
- m = Scostamento
- Tl = Tangente lunga
- Tc = Tangente corta

NOTA INQUADRAMENTO GEODETICO: Il passaggio dal sistema Gauss-Boaga al sistema locale di coordinate rettilinee è stato realizzato con l'utilizzo del software LGO 6.0 di Leica ponendo come origine del sistema il vertice della poligonale V.38, baricentrico rispetto al rilievo con i seguenti parametri :
Latitudine di Origine 37°11'7.16207" - Meridiano Centrale 14°45' 16.80534" - Width Zone 3° - Scale Factor 1.00003

anas GRUPPO FS ITALIANE

Direzione Progettazione e Realizzazione Lavori

ITINERARIO RAGUSA-CATANIA

Collegamento viario compreso tra lo Svincolo della S.S. 514 "di Chiaramonte" con la S.S. 115 e lo Svincolo della S.S. 194 "Ragusana"

LOTTO 4 - Dallo svincolo n. 8 "Francofonte" (compreso) allo svincolo della "Ragusana"(escluso)

PROGETTO ESECUTIVO — COD. PA898

PROGETTAZIONE: ATI SINTAGMA - GP INGEGNERIA - COOPROGETTI -GDG - ICARIA - OMNISERVICE

PROGETTISTA RESPONSABILE DELL'INTEGRAZIONE DELLE PRESTAZIONI SPECIALISTICHE:
Dott. Ing. Nando Granieri
Ordine degli Ingegneri della Prov. di Perugia n° A351


Dott. Ing. NANDO GRANIERI
ISCRITTO ALL'ORDINE DEGLI INGEGNERI DELLA PROVINCIA DI PERUGIA
SETTORE INDUSTRIALE
SETTORE DELL'INFORMAZIONE

IL GEOLOGO:
Dott. Geol. Giorgio Cerquiglini
Ordine dei Geologi della Regione Umbria n° 108

IL COORDINATORE PER LA SICUREZZA IN FASE DI PROGETTAZIONE:
Dott. Ing. Filippo Pambianco
Ordine degli Ingegneri della Provincia di Perugia n° A1373

VISTO IL RESPONSABILE DEL PROCEDIMENTO
Dott. Ing. Luigi Mupo

IL GRUPPO DI PROGETTAZIONE:

MANDATARIA:
Sintagma

Dott. Ing. N.Granieri	Dott. Ing. M.Abrami		
Dott. Ing. F.Durastanti	Dott. Ing. F.Lorenzo		
Dott. Ing. V.Truppi	Dott. Ing. M.Pellegrini Botta		
Dott. Arch. A.Brachini	Dott. Ing. L.Gagliardini		
Dott. Ing. L.Nani	Dott. Geol. G.Ceraulgini		

MANDANTI:

GP INGEGNERIA

Dott. Ing. G.Guiducci	Dott. Ing. G.Lucibello		
Dott. Ing. A.Signorelli	Dott. Arch. G.Guastella		
Dott. Ing. M.Pasquali	Dott. Ingegnere C.Mancini		
Dott. Ing. A.Bella	Dott. Ing. G.Panerai		

COOPROGETTI

Dott. Arch. E.A.E.Crimi	Dott. Ing. L.Ragnacci		
Dott. Ing. M.Pavilli	Dott. Arch. A.Sirab		
Dott. Arch. P.Chirelli	Archeol. M.G.Liseno		
Dott. Ing. D.Pelle			

GEOTECHNICAL DESIGN GROUP

Dott. Ing. D.Carlaccio	Dott. Ing. F.Alise		
Dott. Ing. A.Cherubini	Dott. Ing. A.Salvarese		
Dott. Ing. C.Consorti			

ICARIA società di ingegneria

Dott. Ing. V.Rotisciani	Dott. Ing. G.Verini Supplizi		
Dott. Ing. G.Pulli	Dott. Ing. V.Piunno		
Dott. Ing. F.Macchioni	Geom. C.Sugaroni		

OMNISERVICE ENGINEERING

Dott. Ing. P.Agnello

IL RESPONSABILE DI PROGETTO:

Dott. Ing. FABRIZIO DURASTANTI
Provincia di Perugia A 644

PROGETTO INFRASTRUTTURA
ASSE PRINCIPALE
Planimetria di tracciamento - Tav. 7 di 26

CODICE PROGETTO (PROGETTO / LIV. PROG. / N. PROG.)	NOME FILE	REVISIONE	SCALA:
LO408Z E 2101	P04PS00T06APT07B — CODICE ELAB. P04PS00TRAPT07	B	1:1000

REV.	DESCRIZIONE	DATA	REDATTO	VERIFICATO	APPROVATO
B	Revisione a seguito di Rapporto di Verifica	Nov 2021	S.Scopetta	F. Durastanti	N.Granieri
A	Emissione	Giu 2021	S.Scopetta	F. Durastanti	N.Granieri