

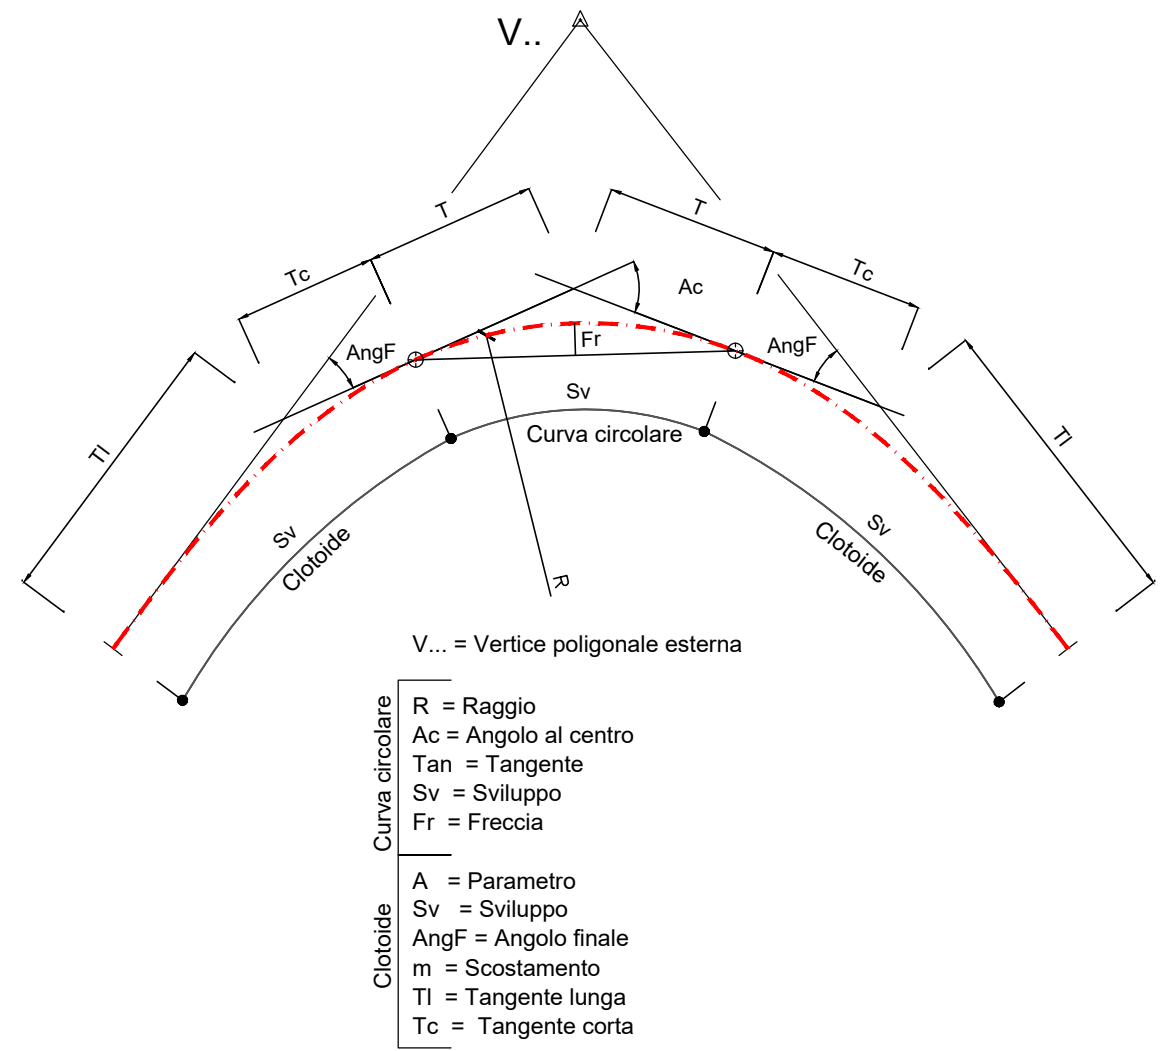
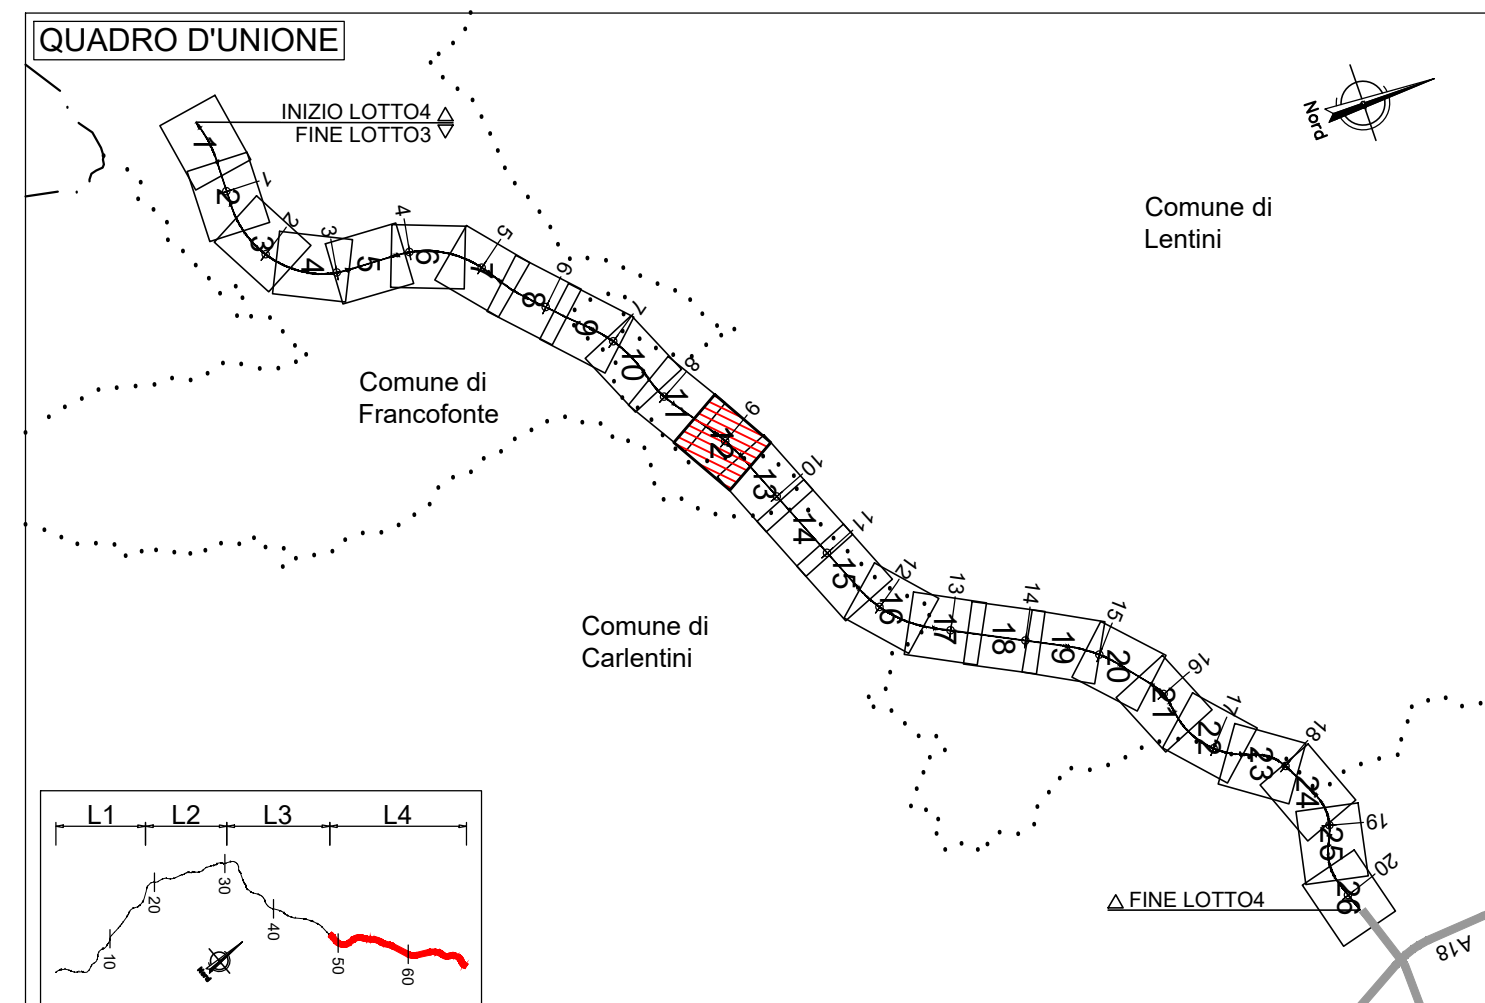


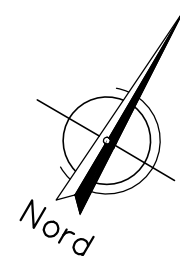

NOTA INQUADRAMENTO GEODETICO: Il passaggio dal sistema Gauss-Boaga al sistema locale di coordinate rettilinee è stato realizzato con l'utilizzo del software LGO 6.0 di Leica ponendo come origine del sistema il vertice della poligonale V.38, baricentrico rispetto al rilievo con i seguenti parametri:

Latitudine di Origine 37°11'7.16207" - Meridiano Centrale 14°45' 16.80534" - Width Zone 3° - Scale Factor 1.00003

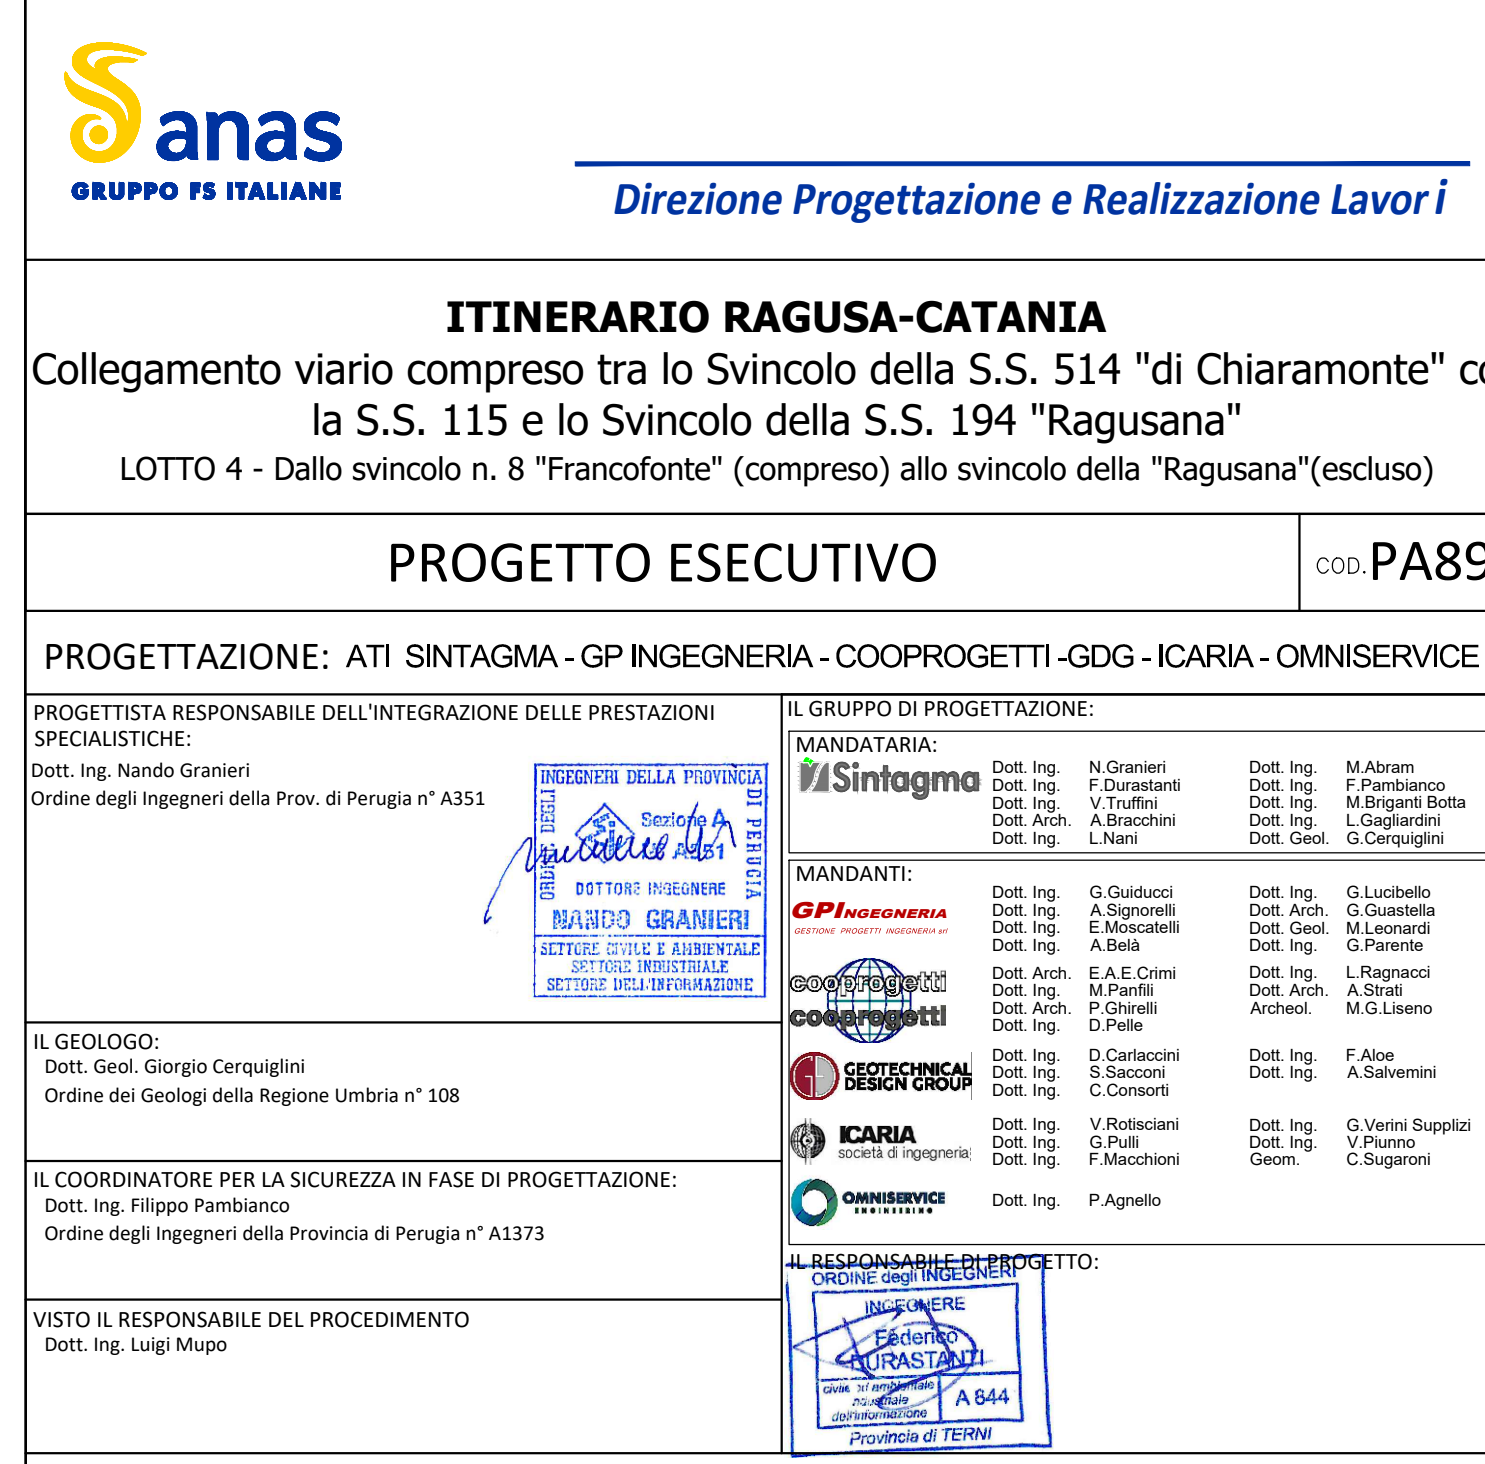

PROGETTO INFRASTRUTTURA
ASSE PRINCIPALE
Planimetria di tracciamento - Tav. 12 di 26

CODICE PROGETTO				NOME FILE				REVISIONE		SCALA			
PROGETTO				POAFISSOTRAPPT128									
150. PROG.		N. PROG.		CODICE ELAB.									
LO4082		E 2101		P04P5001TRAPT12				B		1:100			
B		Revisione a seguito di Rapporto di Verifica				Nov 2021		S.Sopetto		F. Durantoni		Al.Grenzi	
A		Emissione				Giu 2021		S.Sopetto		F. Durantoni		Al.Grenzi	
REV.		DESCRIZIONE				DATA		REDATTO		VERIFICATO		APPROVATO	