PROVINCIA		SIRACUSA
COMUNE		
LIVELLETTE		D=-3.87 L=1290.01 P=-0.30%

LOTTO 4 Asse SX (CT-RG)

RAGUSA

CATANIA

Direzione CT-RG

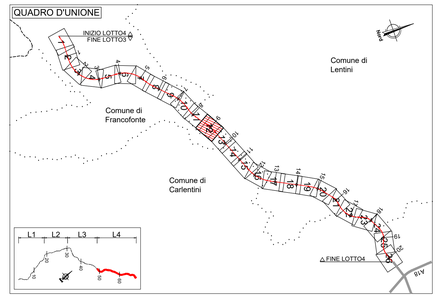

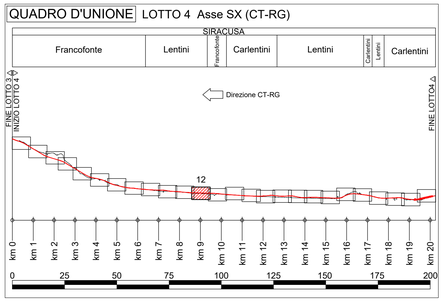

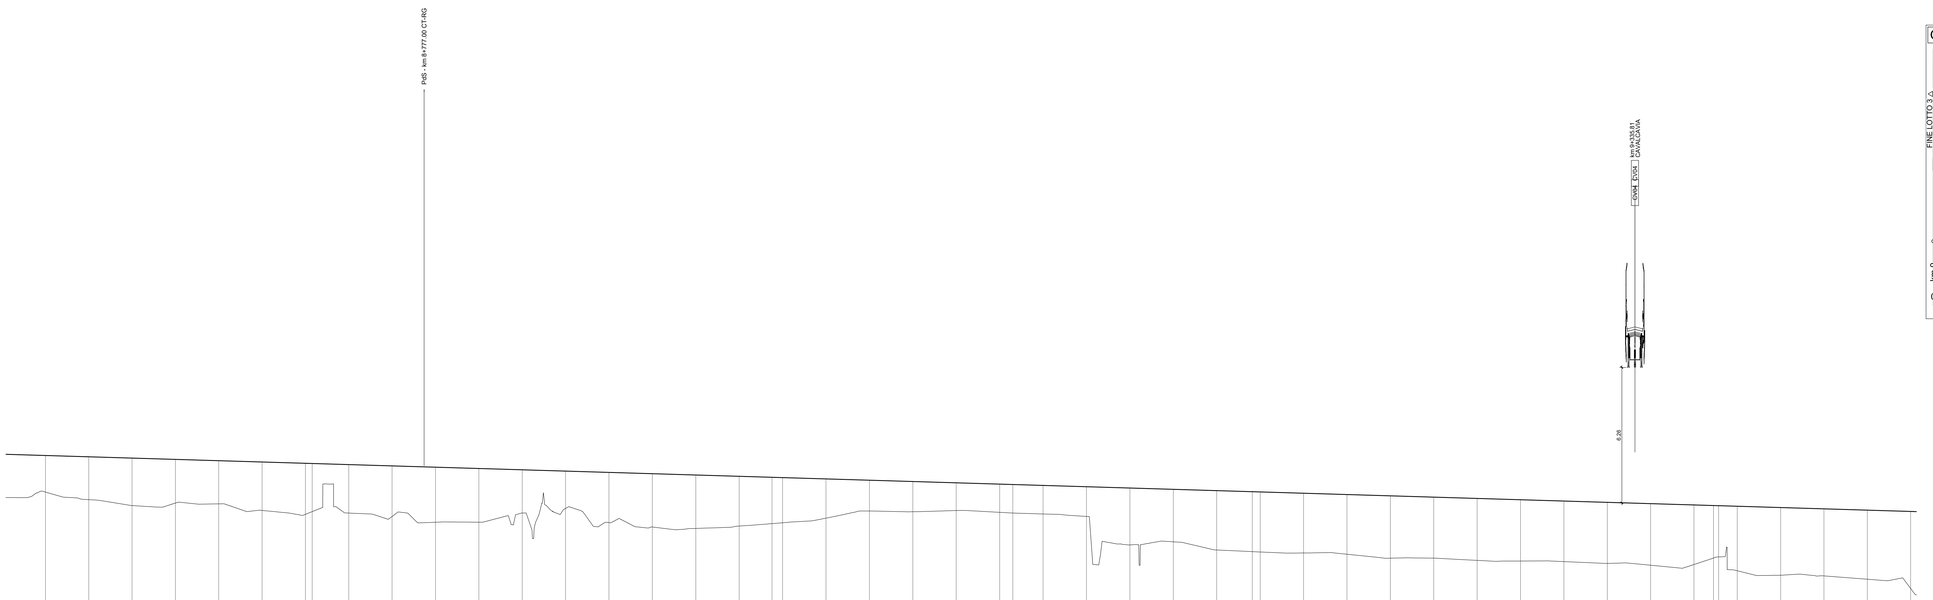

L E G E N D A
ANDAMENTO ALTIMETRICO LIVELLETTE: D= Differenza di quota tra due vertici [m] L= Lunghezza livelletta [m] P= pendenza livelletta [%] VERTICI: Va x numerazione vertice altimetrico PROG= Progressiva vertice altimetrico [m] Q= Quota vertice altimetrico [mslm] R = Raggio raccordo verticale [m] T1,T2 = Tangente raccordo verticale [m] Sv = Sviluppo raccordo verticale [m] P1 = Pendenza livelletta in entrata [%] P2 = Pendenza livelletta in uscita [%] DP = Differenza di pendenza [%]
ANDAMENTO PLANIMETRICO: L= Lunghezza rettifilo [m] Curva circolare R = Raggio [m] L = Lunghezza [m] Curva a raggio variabile A = Parametro di scala della clotoide [m] L = Lunghezza dell'arco di clotoide [m]

Lunghezze 1: 1000
Altezze 1: 100

Q.RIF. 10.00

| | | |