
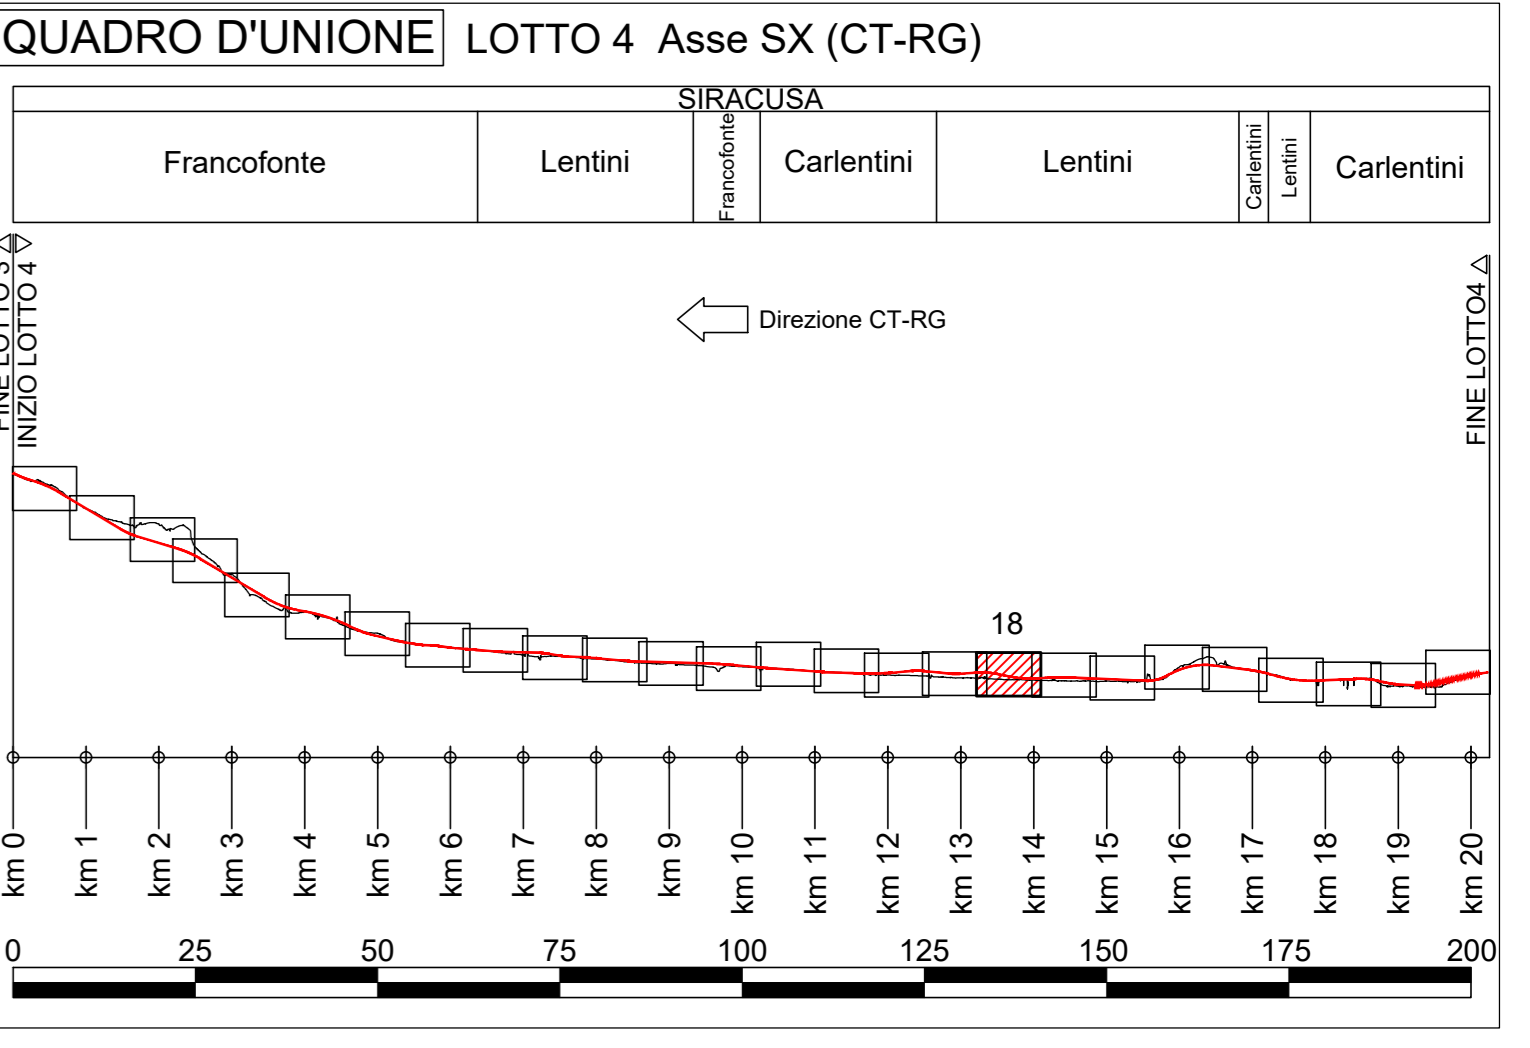


**LOTTO 4 Asse SX (CT-RG)**

1/4.27	PROG. 13386.35	Q	28.37
R	10000.00		
T1	150.00		
T2	150.04		
F	1.12		
SV	300.00		
P1	0.8400%		
P2	-2.3000%		
DP	-3.0000%		

1/4.28	PROG. 13820.66	Q	18.12
R	16000.00		
T1	237.67		
T2	237.80		
F	1.76		
SV	475.00		
P1	-2.3600%		
P2	0.6100%		
DP	2.9700%		

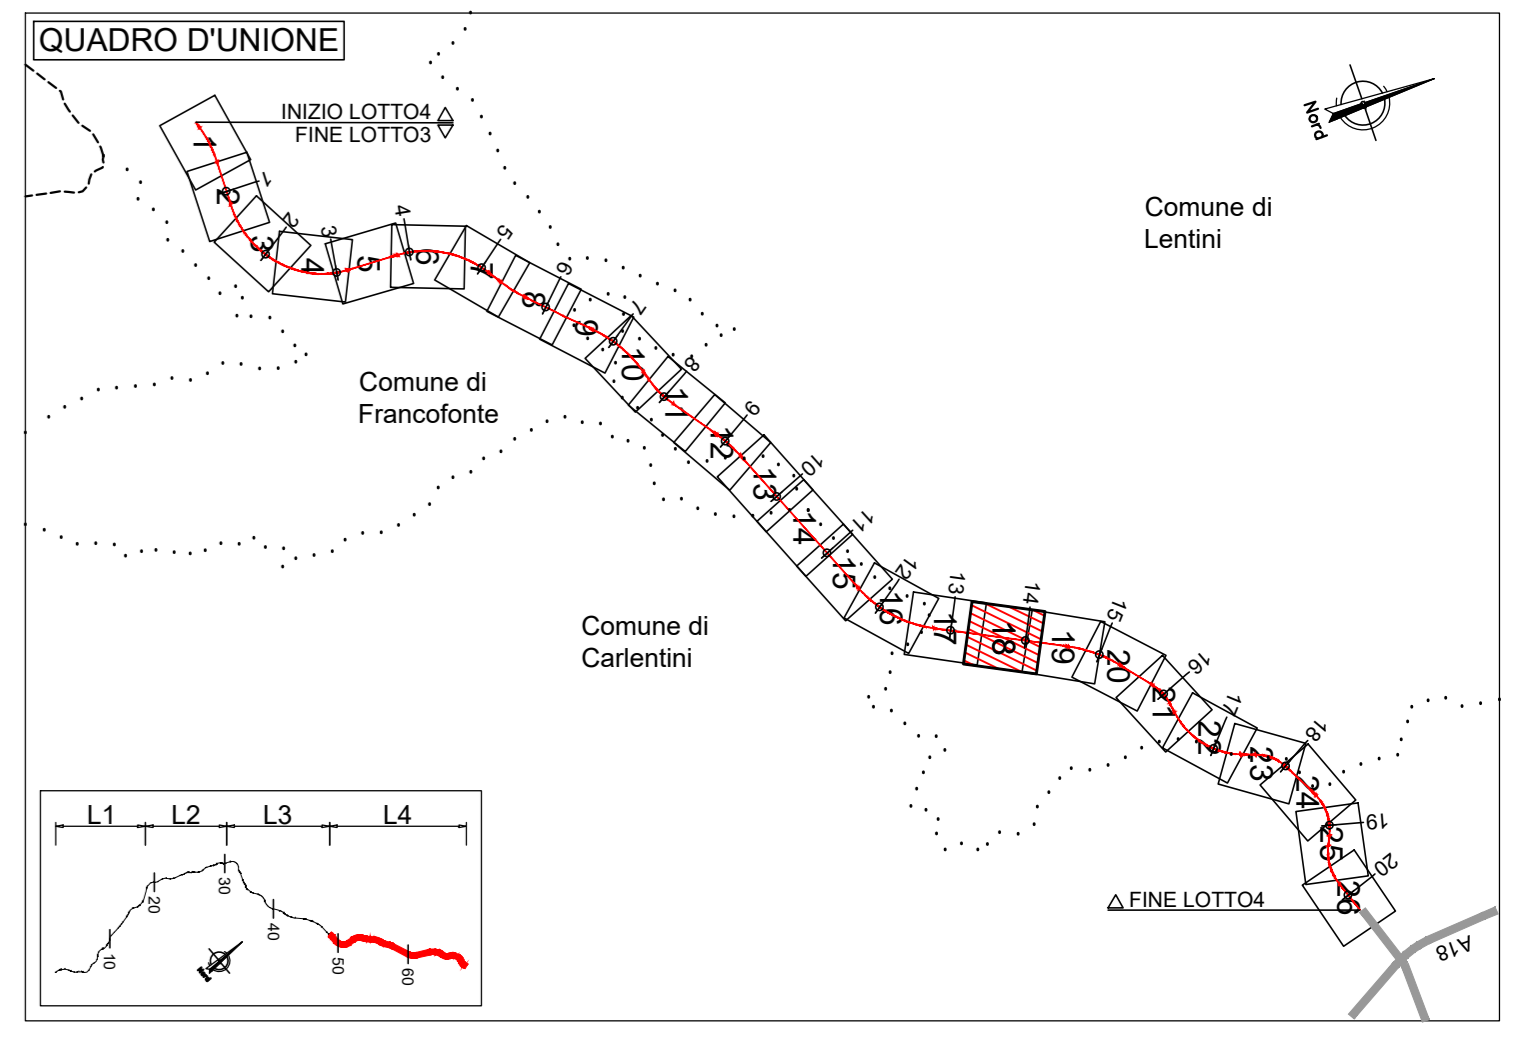

SVINCOLO 9 LENTINI OSPEDALE (SV02)

Direzione CT-RG

**LEGENDA**

**ANDAMENTO ALTIMETRICO**  
LIVELLETTA:  
D= Differenza di quota tra due vertici [m]  
L= Lunghezza livelletta [m]  
P= pendenza livelletta [%]  
VERTICI:  
Va x numerazione vertice altimetrico  
PROG= Progressiva vertice altimetrico [m]  
Q= Quota vertice altimetrico [mslm]  
R= Raggio raccordo verticale [m]  
T1, T2 = Tangente raccordo verticale [m]  
Sv = Sviluppo raccordo verticale [m]  
P1 = Pendenza livelletta in entrata [%]  
P2 = Pendenza livelletta in uscita [%]  
DP = Differenza di pendenza [%]

**ANDAMENTO PLANIMETRICO:**  
L= Lunghezza rettilio [m]  
Curva circolare  
R = Raggio [m]  
L = Lunghezza [m]  
Curva a raggio variabile  
A = Parametro di scala della clostode [m]  
L = Lunghezza dell'arco di clostode [m]

Lunghezze 1: 1000  
Altezze 1: 100


**ANDAMENTO PLANIMETRICO** L=1821.65

**ANDAMENTO CIGLI**

**DIAG. VELOCITA'**

**sanas** GRUPPO FS ITALIANE

**ITINERARIO RAGUSA-CATANIA**  
Collegamento viario compreso tra lo Svincolo della S.S. 514 "di Chiaramonte" con la S.S. 115 e lo Svincolo della S.S. 194 "Ragusana"  
LOTTO 4 - Dallo svincolo n. 8 "Francofonte" (compreso) allo svincolo della "Ragusana" (escluso)

**PROGETTO ESECUTIVO** COD. PA898

PROGETTAZIONE: ATI SINTAGMA - GP INGEGNERIA - COOPROGETTI - GDG - ICARIA - OMNISERVICE

**PROGETTO INFRASTRUTTURA ASSE PRINCIPALE**  
Profilo di progetto asse CT-RG - Tav. 18 di 26

REVISIONE	DATA	REDAITTO	VERIFICATO	APPROVATO
C	10/2021	S. Scapetta	F. Durastoni	A. Dranari
B	06/2021	S. Scapetta	F. Durastoni	A. Dranari
A	04/2021	S. Scapetta	F. Durastoni	A. Dranari

REV. DESCRIZIONE DATA REDATTO VERIFICATO APPROVATO