



Lotto 4 Carr. Sinistra

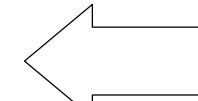


Direzione CT-RG

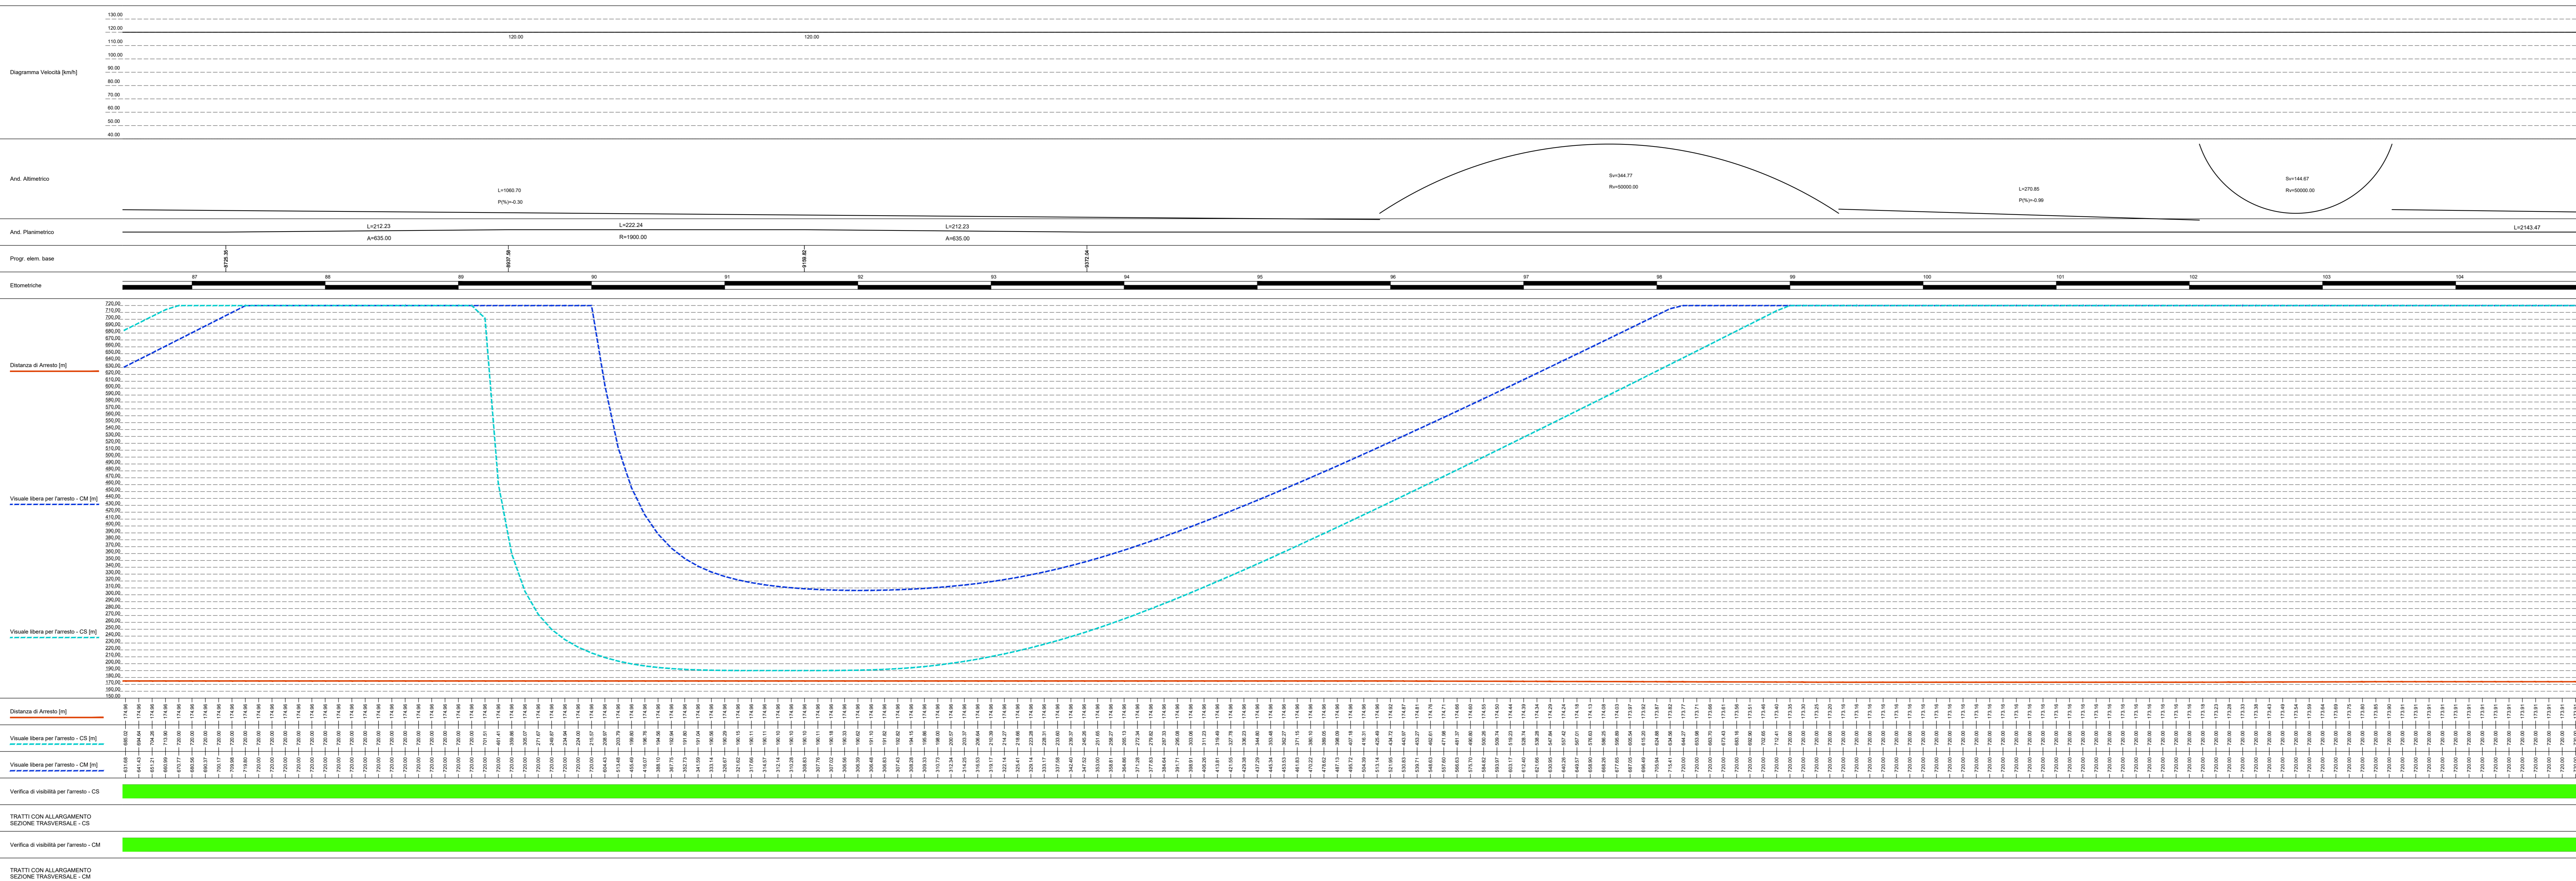

Lotto 4 Carr. Destra



Direzione RG-CT

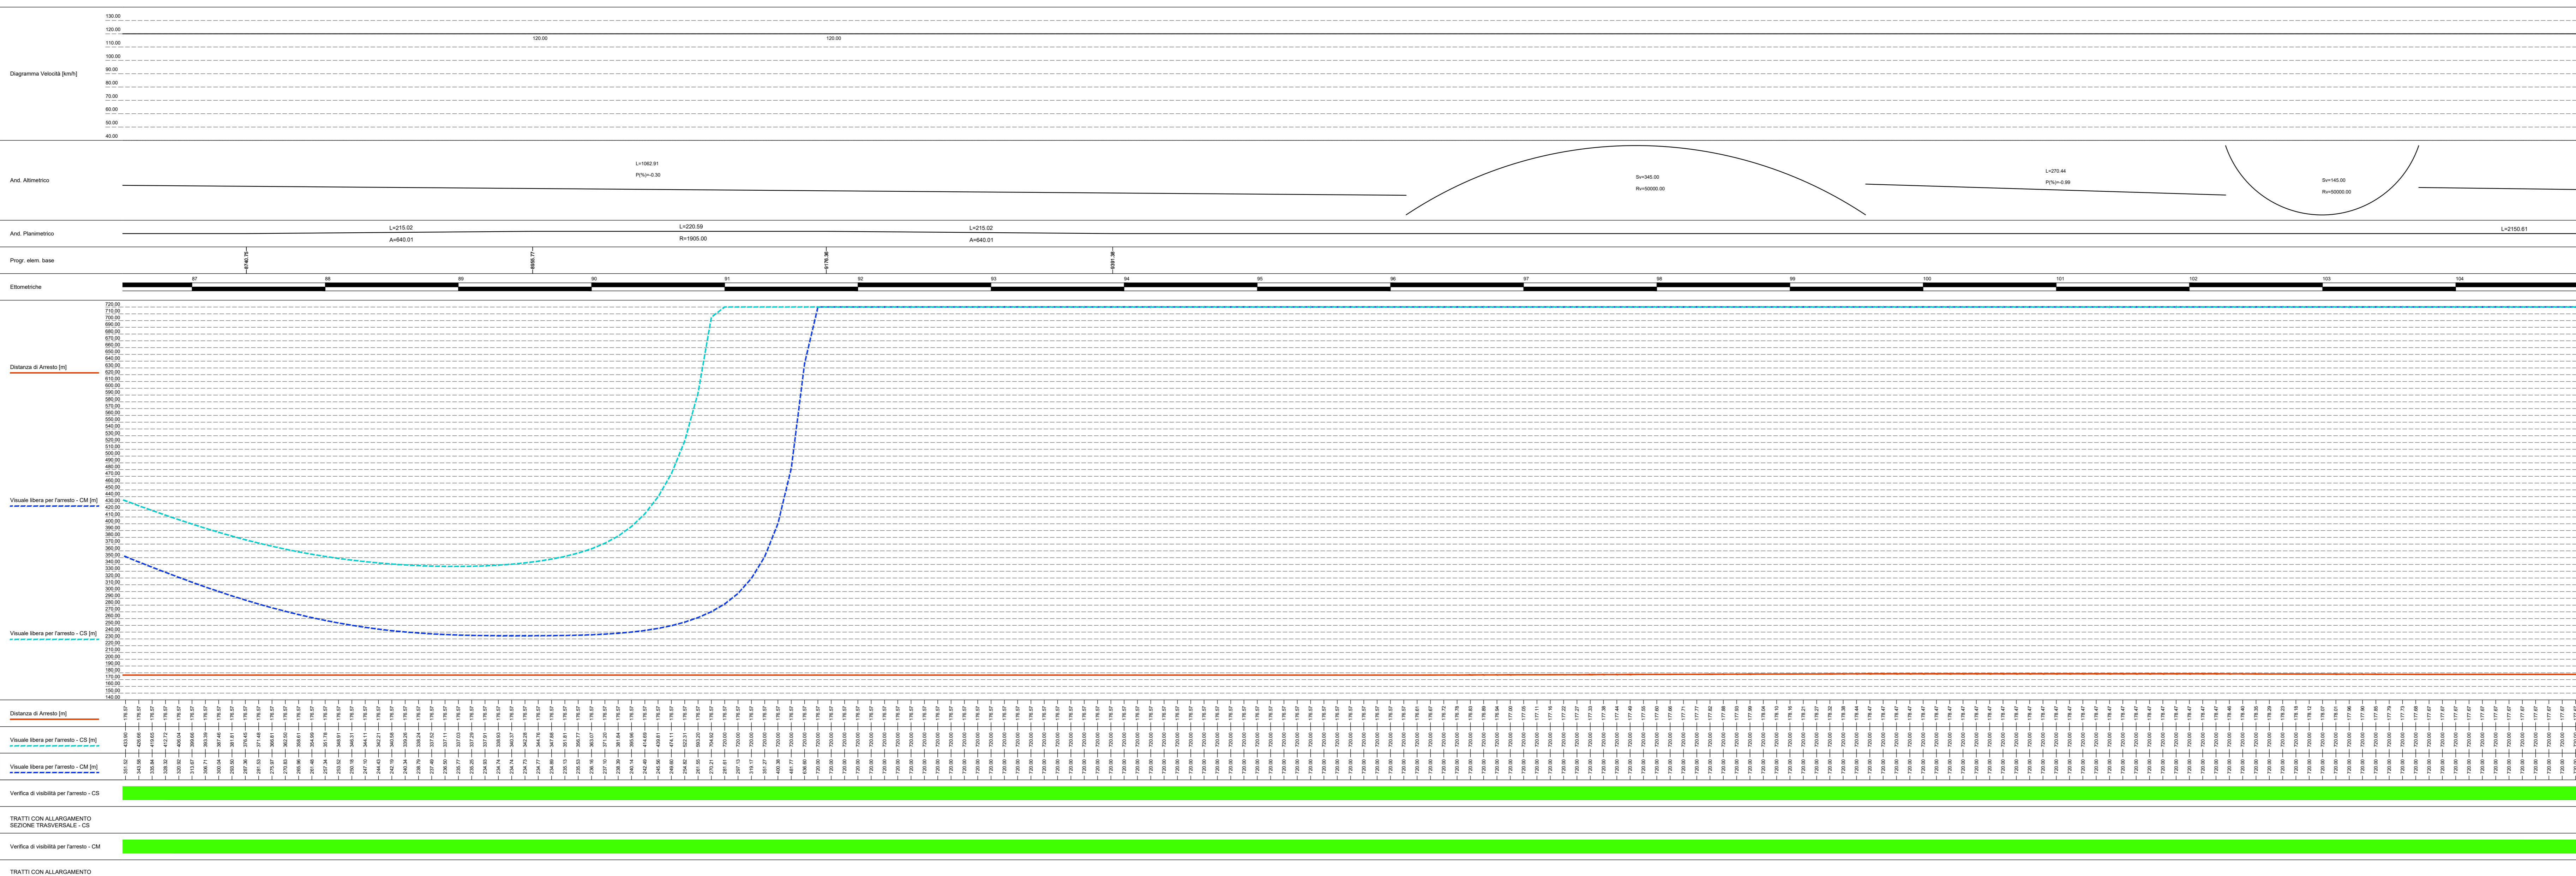

NOTA:  
I PRESENTI DIAGRAMMI SONO RELATIVI ALLA VERIFICA DI VISIBILITÀ FINALE IN SEGUITO AGLI AMPLIAMENTI DI SEZIONE TRASVERSALE.

Il calcolo delle visuali libere è stato effettuato, a favore di sicurezza, ponendo in continuo l'ostacolo (barriera di sicurezza) in sx e dx sempre a filo pavimentazione.  
Per il calcolo della distanza di arresto si è utilizzato il coefficiente di aderenza impegnativa longitudinalmente relativo alle autostrade.



**ITINERARIO RAGUSA-CATANIA**  
Collegamento viario compreso tra lo Svincolo della S.S. 514 "di Chiaromonte" con la S.S. 115 e lo Svincolo della S.S. 194 "Ragusana"  
LOTTO 4 - Dallo svincolo n. 8 "Francofonte" (compreso) allo svincolo della "Ragusana"(escluso)

**PROGETTO ESECUTIVO** cod. **PA898**

PROGETTAZIONE: AT1 SINTAGMA - GP INGEGNERIA - COOPROGETTI - GDS - ICARIA - OMNISERVICE

PROGETTISTA RESPONSABILE DELL'INTEGRAZIONE DELLE PRESTAZIONI  
Dott. Ing. Mando Granieri  
Ordine degli Ingegneri della Prov. di Perugia n° A331

SECCANTONICHE

IL GRUPPO DI PROGETTAZIONE:

MANDATARIA:  
Dott. Ing. Mando Granieri  
Dott. Ing. Mando Granieri  
Dott. Ing. Mando Granieri  
Dott. Ing. Mando Granieri

MANDANTI:  
Dott. Ing. G. Di Stefano  
Dott. Ing. A. Di Stefano  
Dott. Ing. S. Marone  
Dott. Ing. E. A. E. Cini  
Dott. Ing. M. Furlan  
Dott. Ing. P. Zanni  
Dott. Ing. G. Pini

IL GEOLOGO:  
Dott. Geo. Giorgio Cerugliani  
Ordine dei Geologi della Regione Umbria n° 208

IL COORDINATORE PER LA SICUREZZA IN FASE DI PROGETTAZIONE:  
Dott. Ing. Filippo Pambianco  
Ordine degli Ingegneri della Provincia di Perugia n° A1373

IL RESPONSABILE DEL PROCEDIMENTO:  
Dott. Ing. Luigi Mupo

**PROGETTO INFRASTRUTTURA ASSE PRINCIPALE**  
Diagrammi di velocità' e di visuale libera - Tav. 6 di 12

CODICE PROGETTO	UV. PROJ.	N. PROJ.	REVISIONE	SCALA:
PROGETTO	LO4	082	E 2101	1:2000
CODICE EARL	P04 P50 TRA DG06			A

REV.	DESCRIZIONE	DATA	REDATTO	VERIFICATO	APPROVATO
A	Emissione	05/2021	S. Scapetta	F. Durastoni	M. Granieri