



SCAVI E BONIFICHE		
BO BONIFICA	m ²	0.58
RS SCOTICO RILEVATO	m ²	2.63
ST STERRO	m ²	1.74
sc SCOTICO	m	15.90
RILEVATI		
RI RILEVATO	m ²	0.93
SOVRASTRUTTURA		
MC STRATO DI MISTO CEMENTO	m ²	2.19
MG STRATO DI MISTO GRANITICO	m ²	2.53
a STRATO DI USURA	m	9.75
b STRATO DI BINDER	m	9.75
c STRATO DI BASE	m	9.75

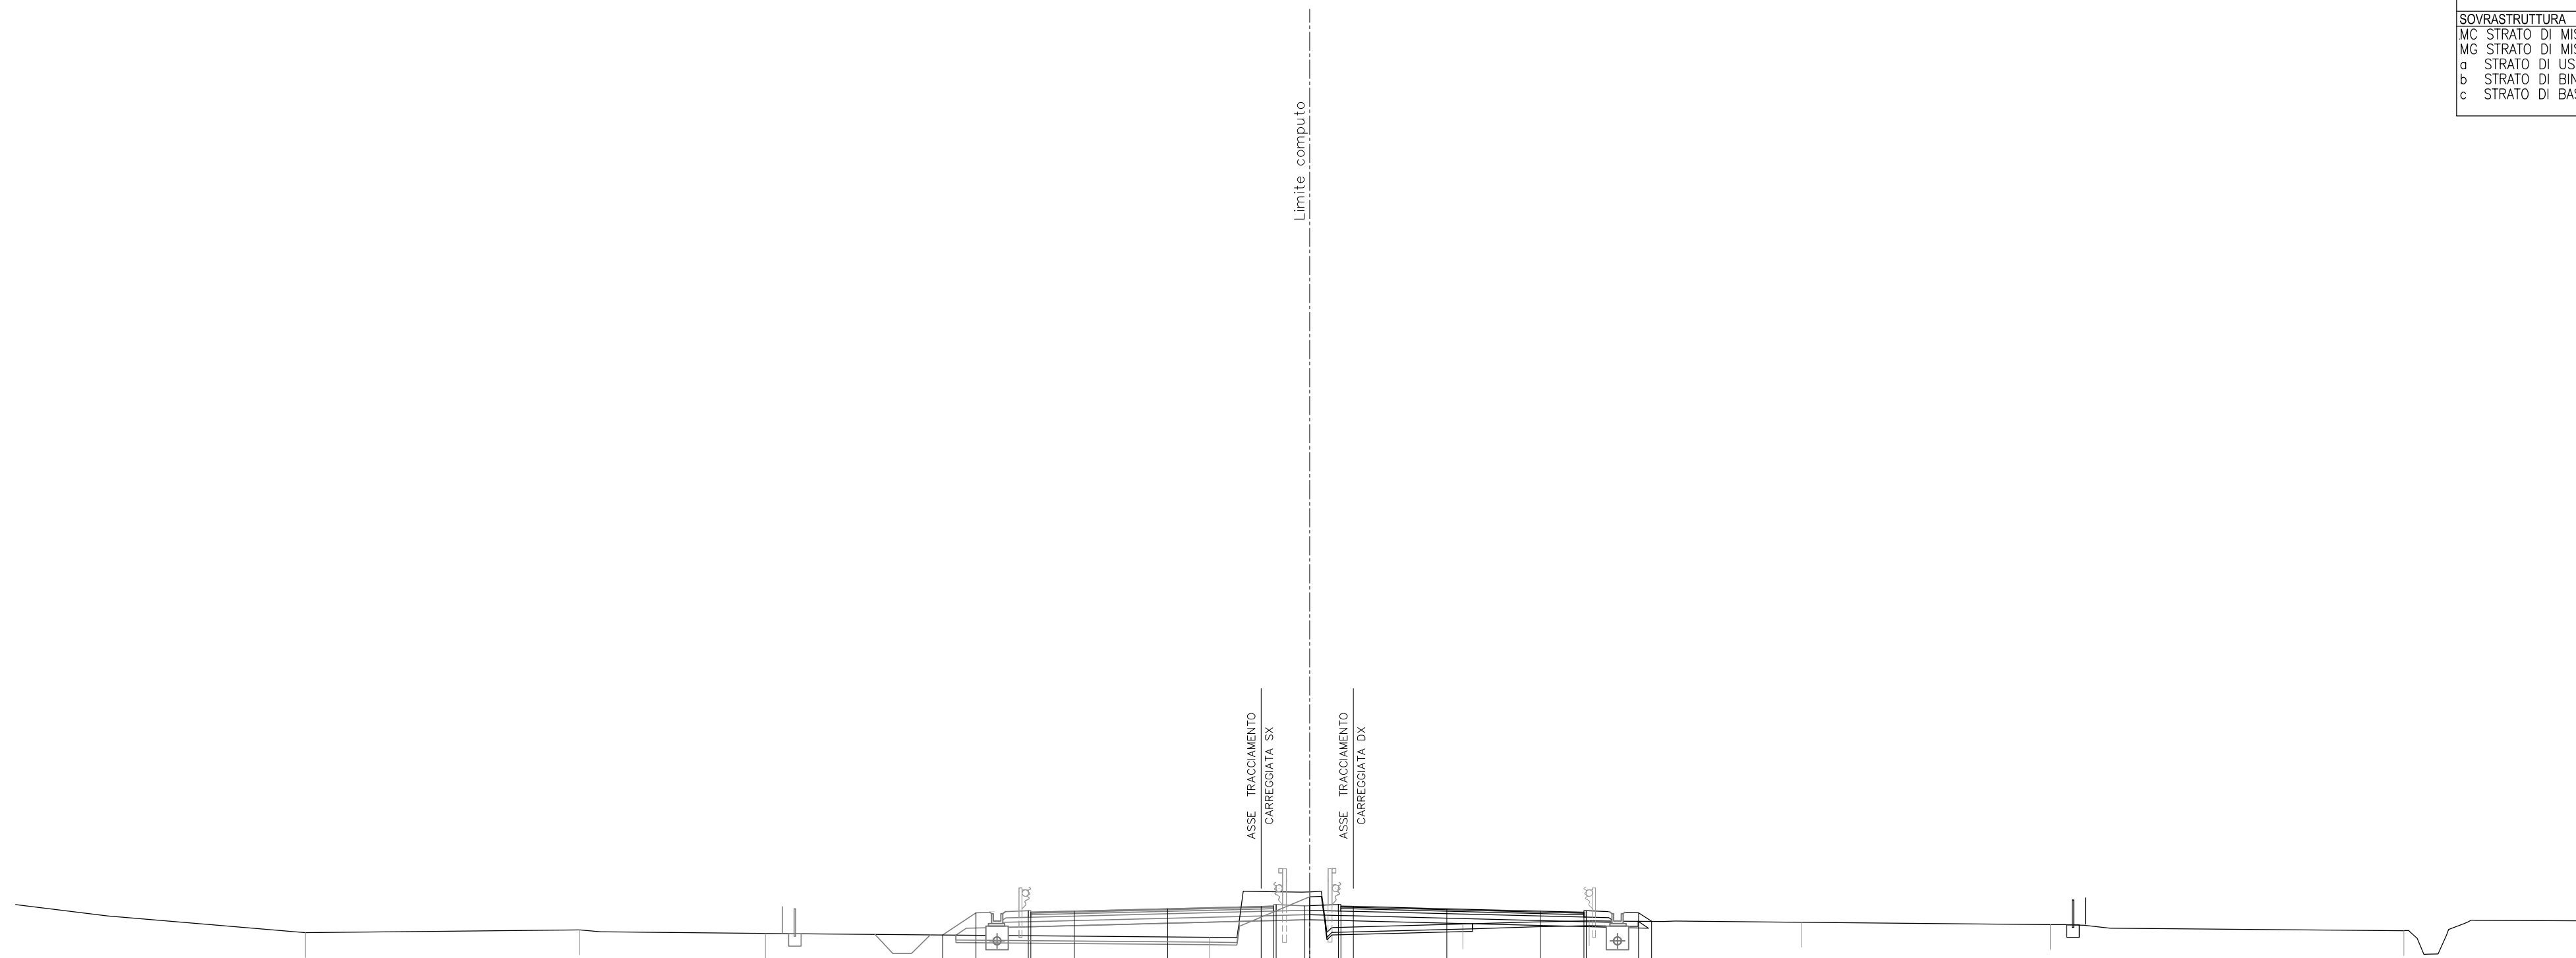

54
1: 200 200

QUOTE PAVIMENTAZIONE																						
PARZIALI PAVIMENTAZIONE				72.96 72.92	73.00	73.10	73.10	73.19 73.16 73.20	73.20 73.22 73.22	73.26 73.19	73.10	73.10	73.00 72.92 72.96									
QUOTE PROGETTO			72.04	72.93	73.02 72.96	73.00	73.10	73.19 73.20 73.22	73.22 73.19	73.26 73.19	73.10	73.10	73.00 72.96 73.02	72.94	72.59							
PARZIALI PROGETTO			1.34	2.10	0.10	1.75	3.75	3.75	0.50	1.15	3.75	3.75	1.75	0.10	2.10							
QUOTE TERRENO		72.14			72.25		72.10			71.95				72.46								72.61
PARZIALI TERRENO	11.64		11.00		7.46		17.83			10.16			5.08		8.52			9.98			14.19	7.80

SCAVI E BONIFICHE			
BO BONIFICA	m ²	1.44	
FO FOSSO	m ²	0.50	
RS SCOTICO RILEVATO	m ²	2.88	
sc SCOTICO	m	14.78	
RILEVATI			
RI RILEVATO	m ²	9.17	
SOVRASTRUTTURA			
MC STRATO DI MISTO CEMEN ^t	m ²	2.18	
MG STRATO DI MISTO GRAN ^t	m ²	2.54	
a STRATO DI USURA	m	9.75	
b STRATO DI BINDER	m	9.75	
c STRATO DI BASE	m	9.75	

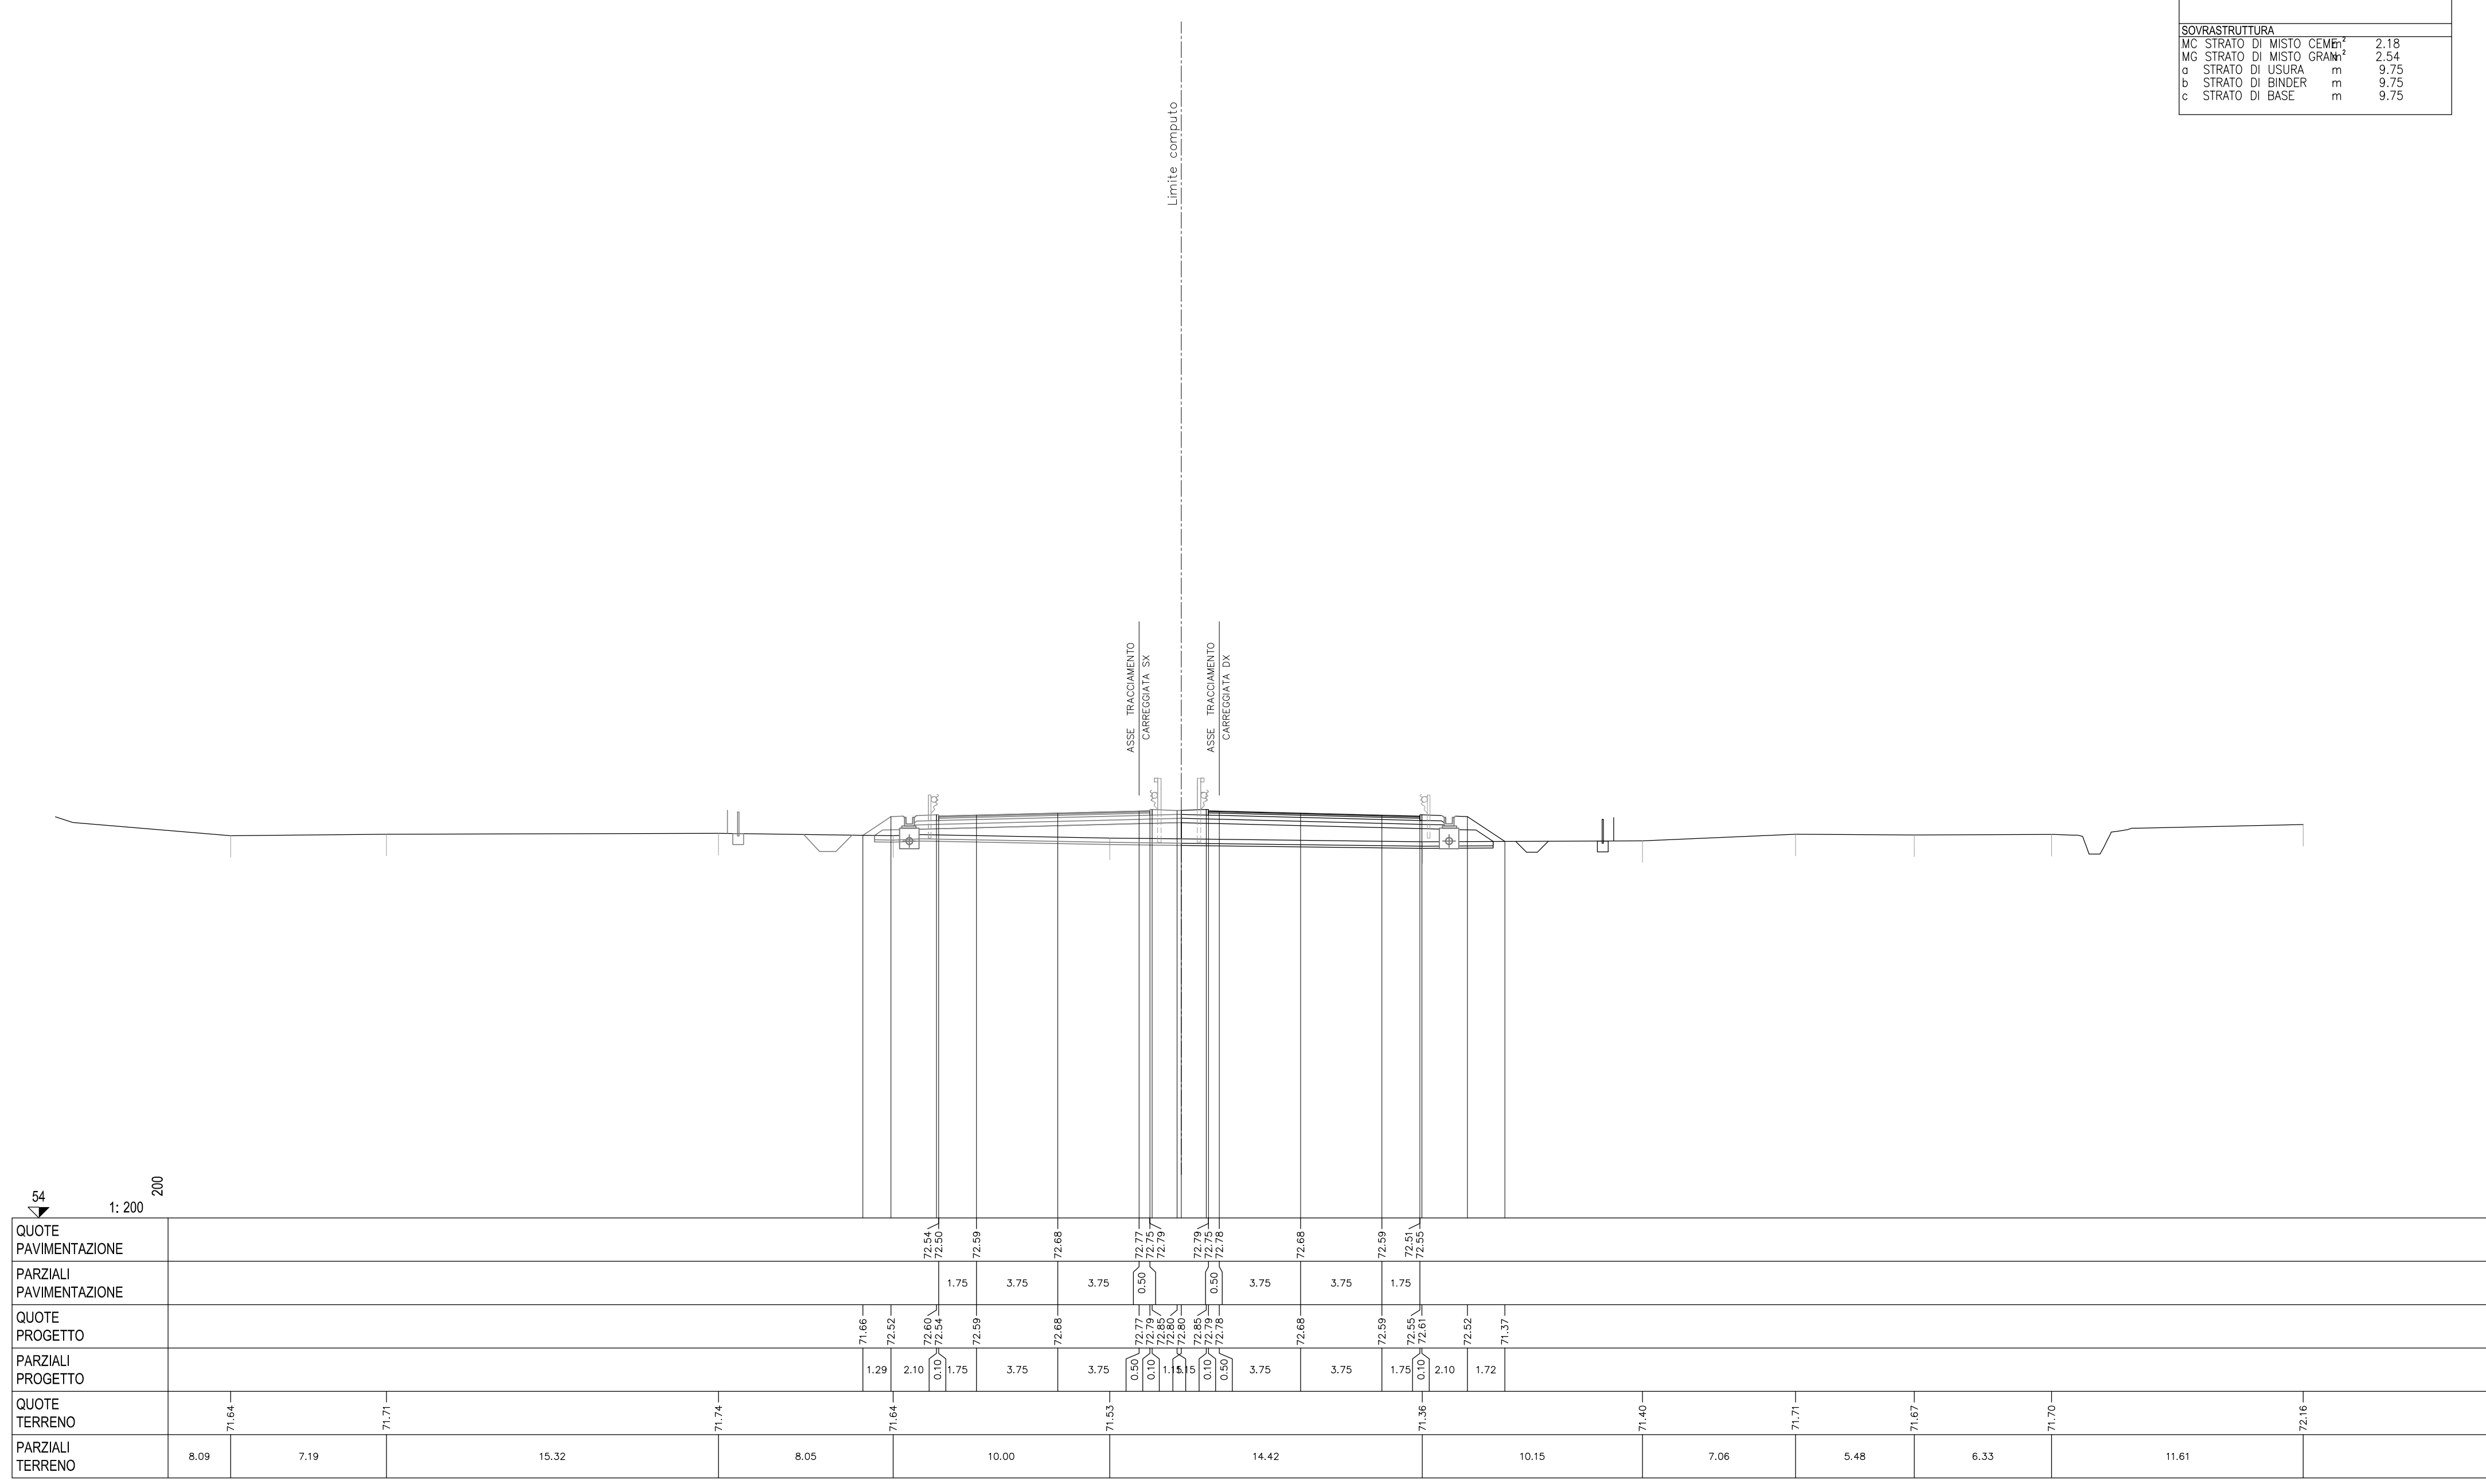


54

1: 200
200

QUOTE PAVIMENTAZIONE	72.54 72.50																
PARZIALI PAVIMENTAZIONE	1.75 3.75 3.75																
QUOTE PROGETTO	71.66	72.52	72.60 72.54	72.59	72.68	72.77	72.77	72.75	72.79	72.79	72.78	72.68	72.59	72.55	72.55	71.37	
PARZIALI PROGETTO	1.29	2.10	0.10	1.75	3.75	3.75	0.50	0.10	1.10	0.50	0.50	3.75	3.75	1.75	0.10	2.10	1.72
QUOTE TERRENO	71.64	71.71	71.74	71.64	71.53	71.53	71.53	71.53	71.53	71.53	71.53	71.40	71.71	71.67	71.70	72.16	
PARZIALI TERRENO	8.09	7.19	15.32	8.05	10.00	14.42	10.15	7.06	5.48	6.33	11.61						

SCAVI E BONIFICHE		
BO BONIFICA	m ²	1.43
FO FOSSO	m ²	0.51
RS SCOTICO RILEVATO	m ²	2.88
SC SCOTICO	m	14.79
RILEVATI		
RI RILEVATO	m ²	9.29
SOVRASTRUTTURA		
MC STRATO DI MISTO CEMENTO	m ²	2.19
MG STRATO DI MISTO GRANULATO	m ²	2.52
a STRATO DI USURA	m	9.75
b STRATO DI BINDER	m	9.75
c STRATO DI BASE	m	9.75

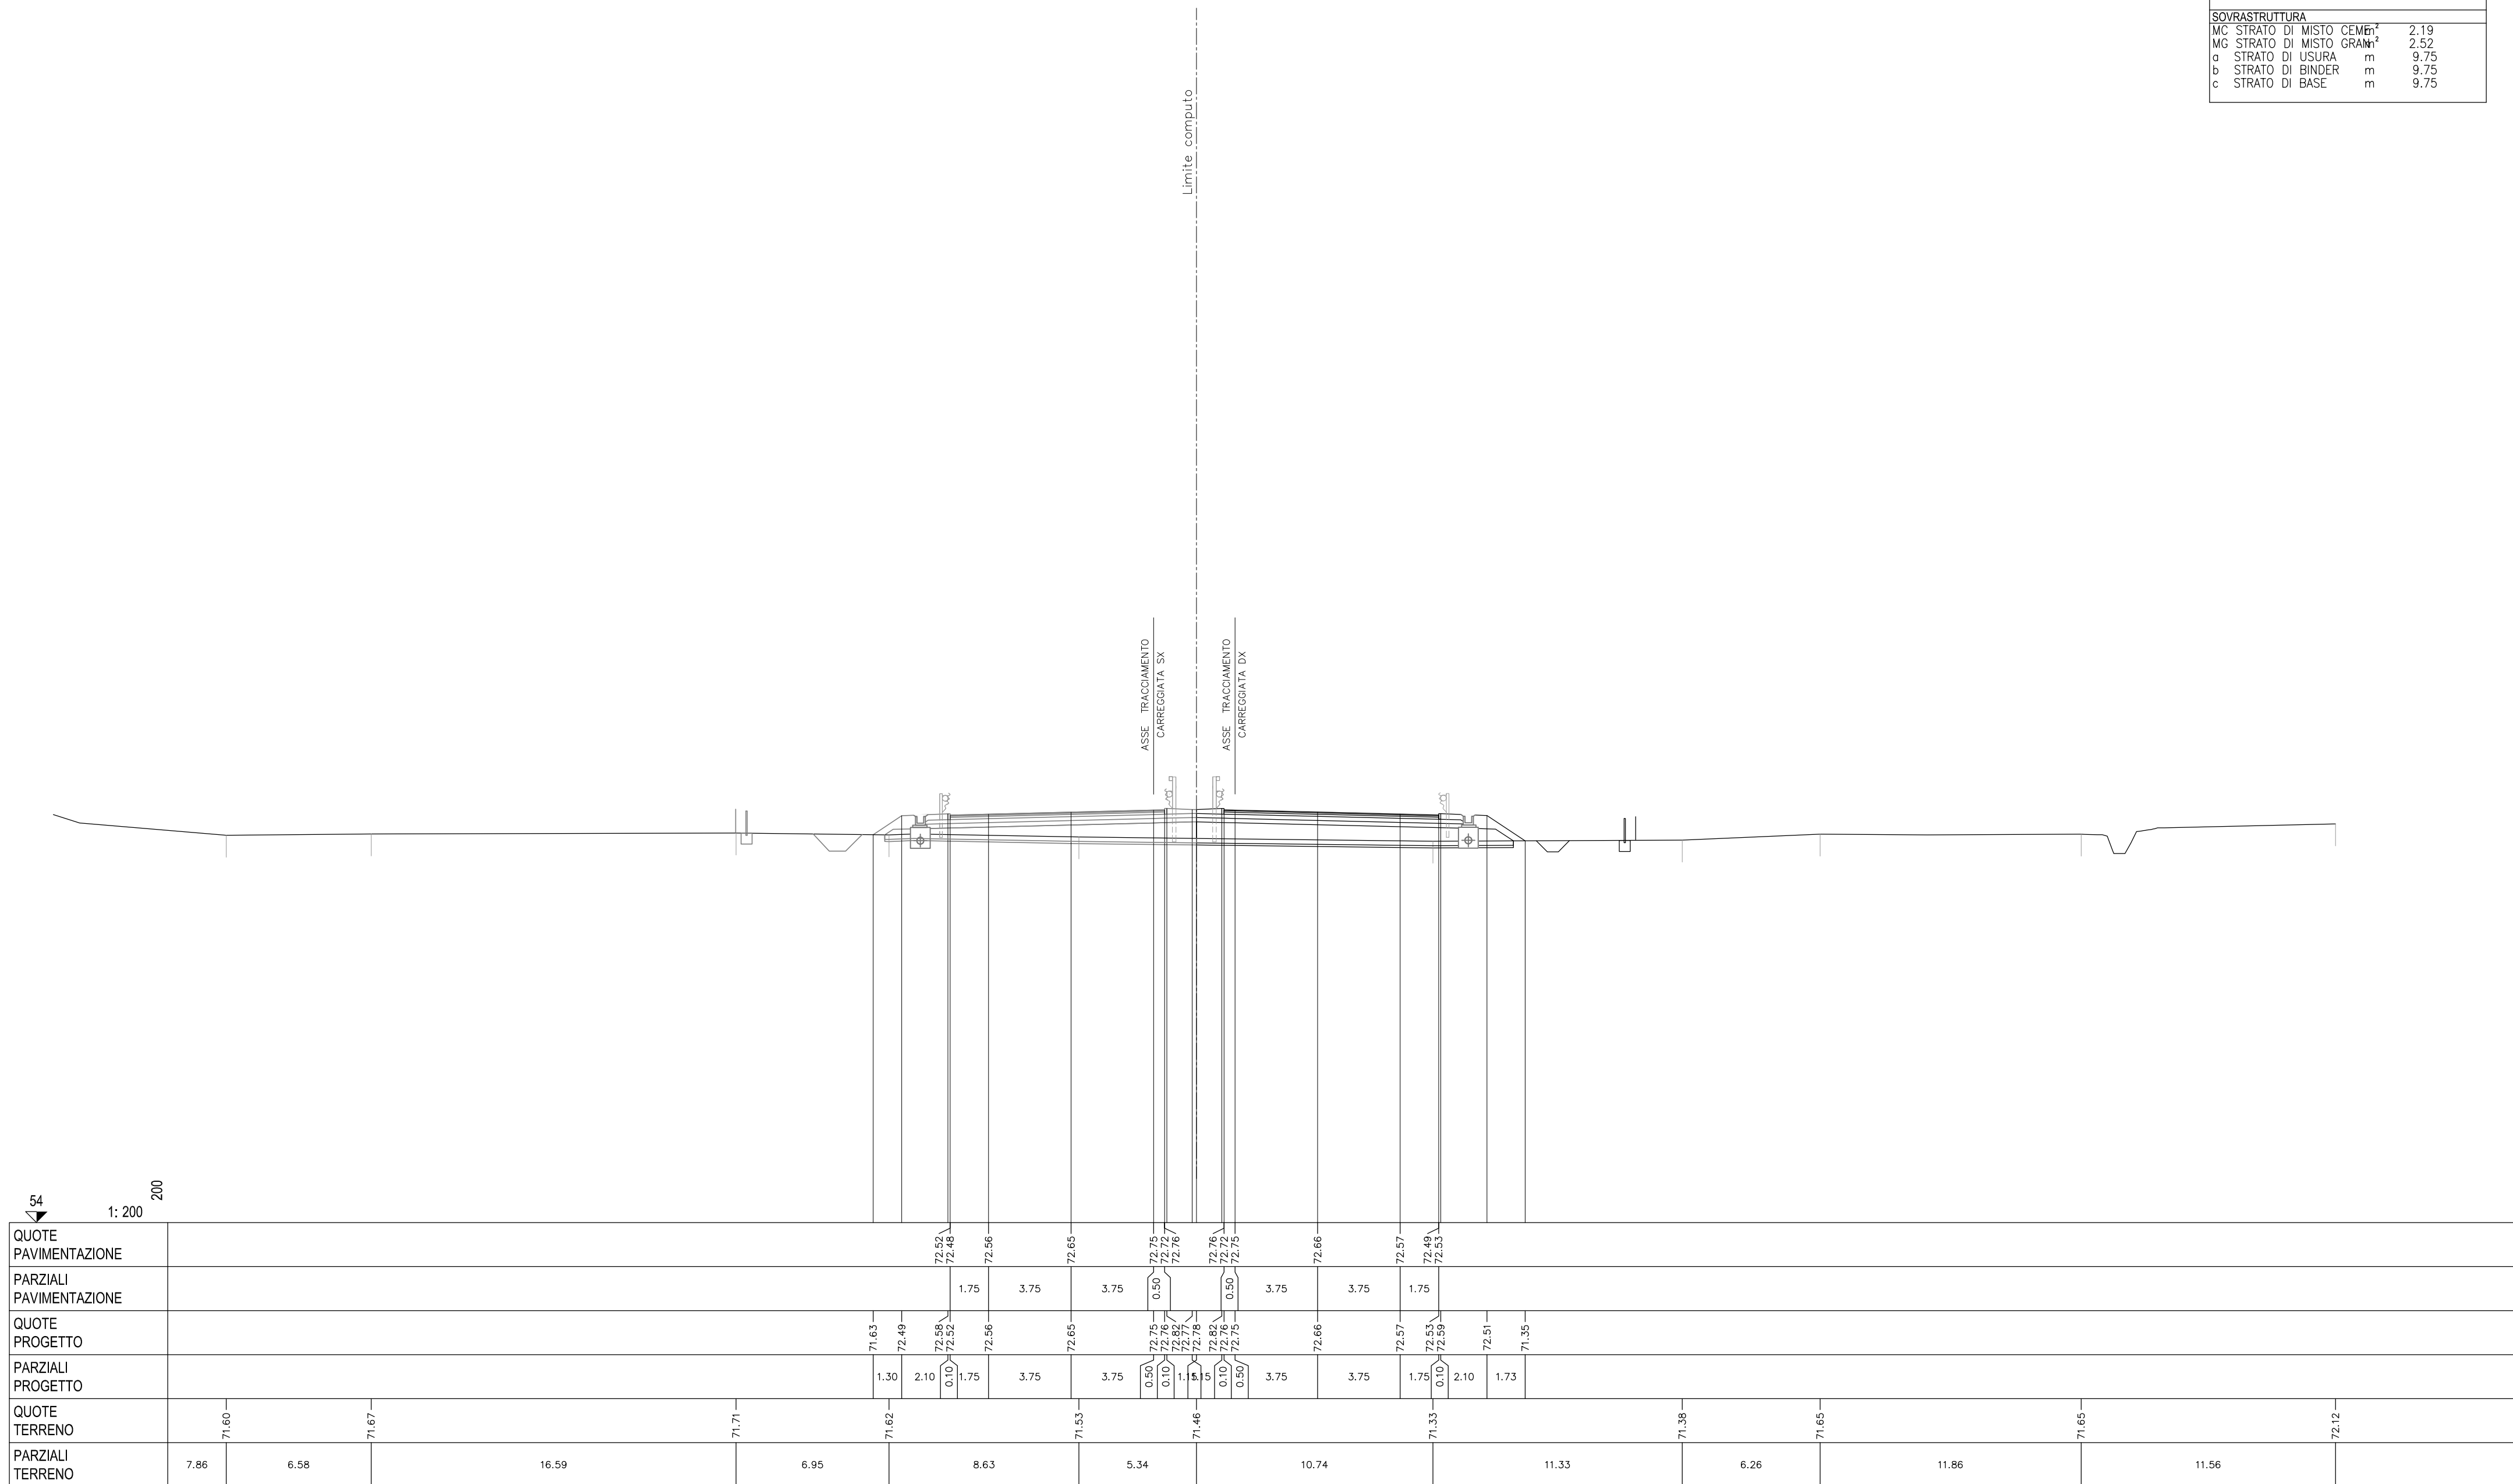

54
 1:200


200

Limite computo

ASSE TRACCIAMENTO
 CARREGGIATA SX


ASSE TRACCIAMENTO
 CARREGGIATA DX

SCAVI E BONIFICHE			
BO BONIFICA	m ²	1.44	
FO FOSSO	m ²	0.51	
RS SCOTICO RILEVATO	m ²	2.88	
SC SCOTICO	m	14.81	
RILEVATI			
RI RILEVATO	m ²	9.44	
SOVRASTRUTTURA			
MC STRATO DI MISTO CEMENTO	m ²	2.18	
MG STRATO DI MISTO GRANITO	m ²	2.52	
a STRATO DI USURA	m	9.75	
b STRATO DI BINDER	m	9.75	
c STRATO DI BASE	m	9.75	

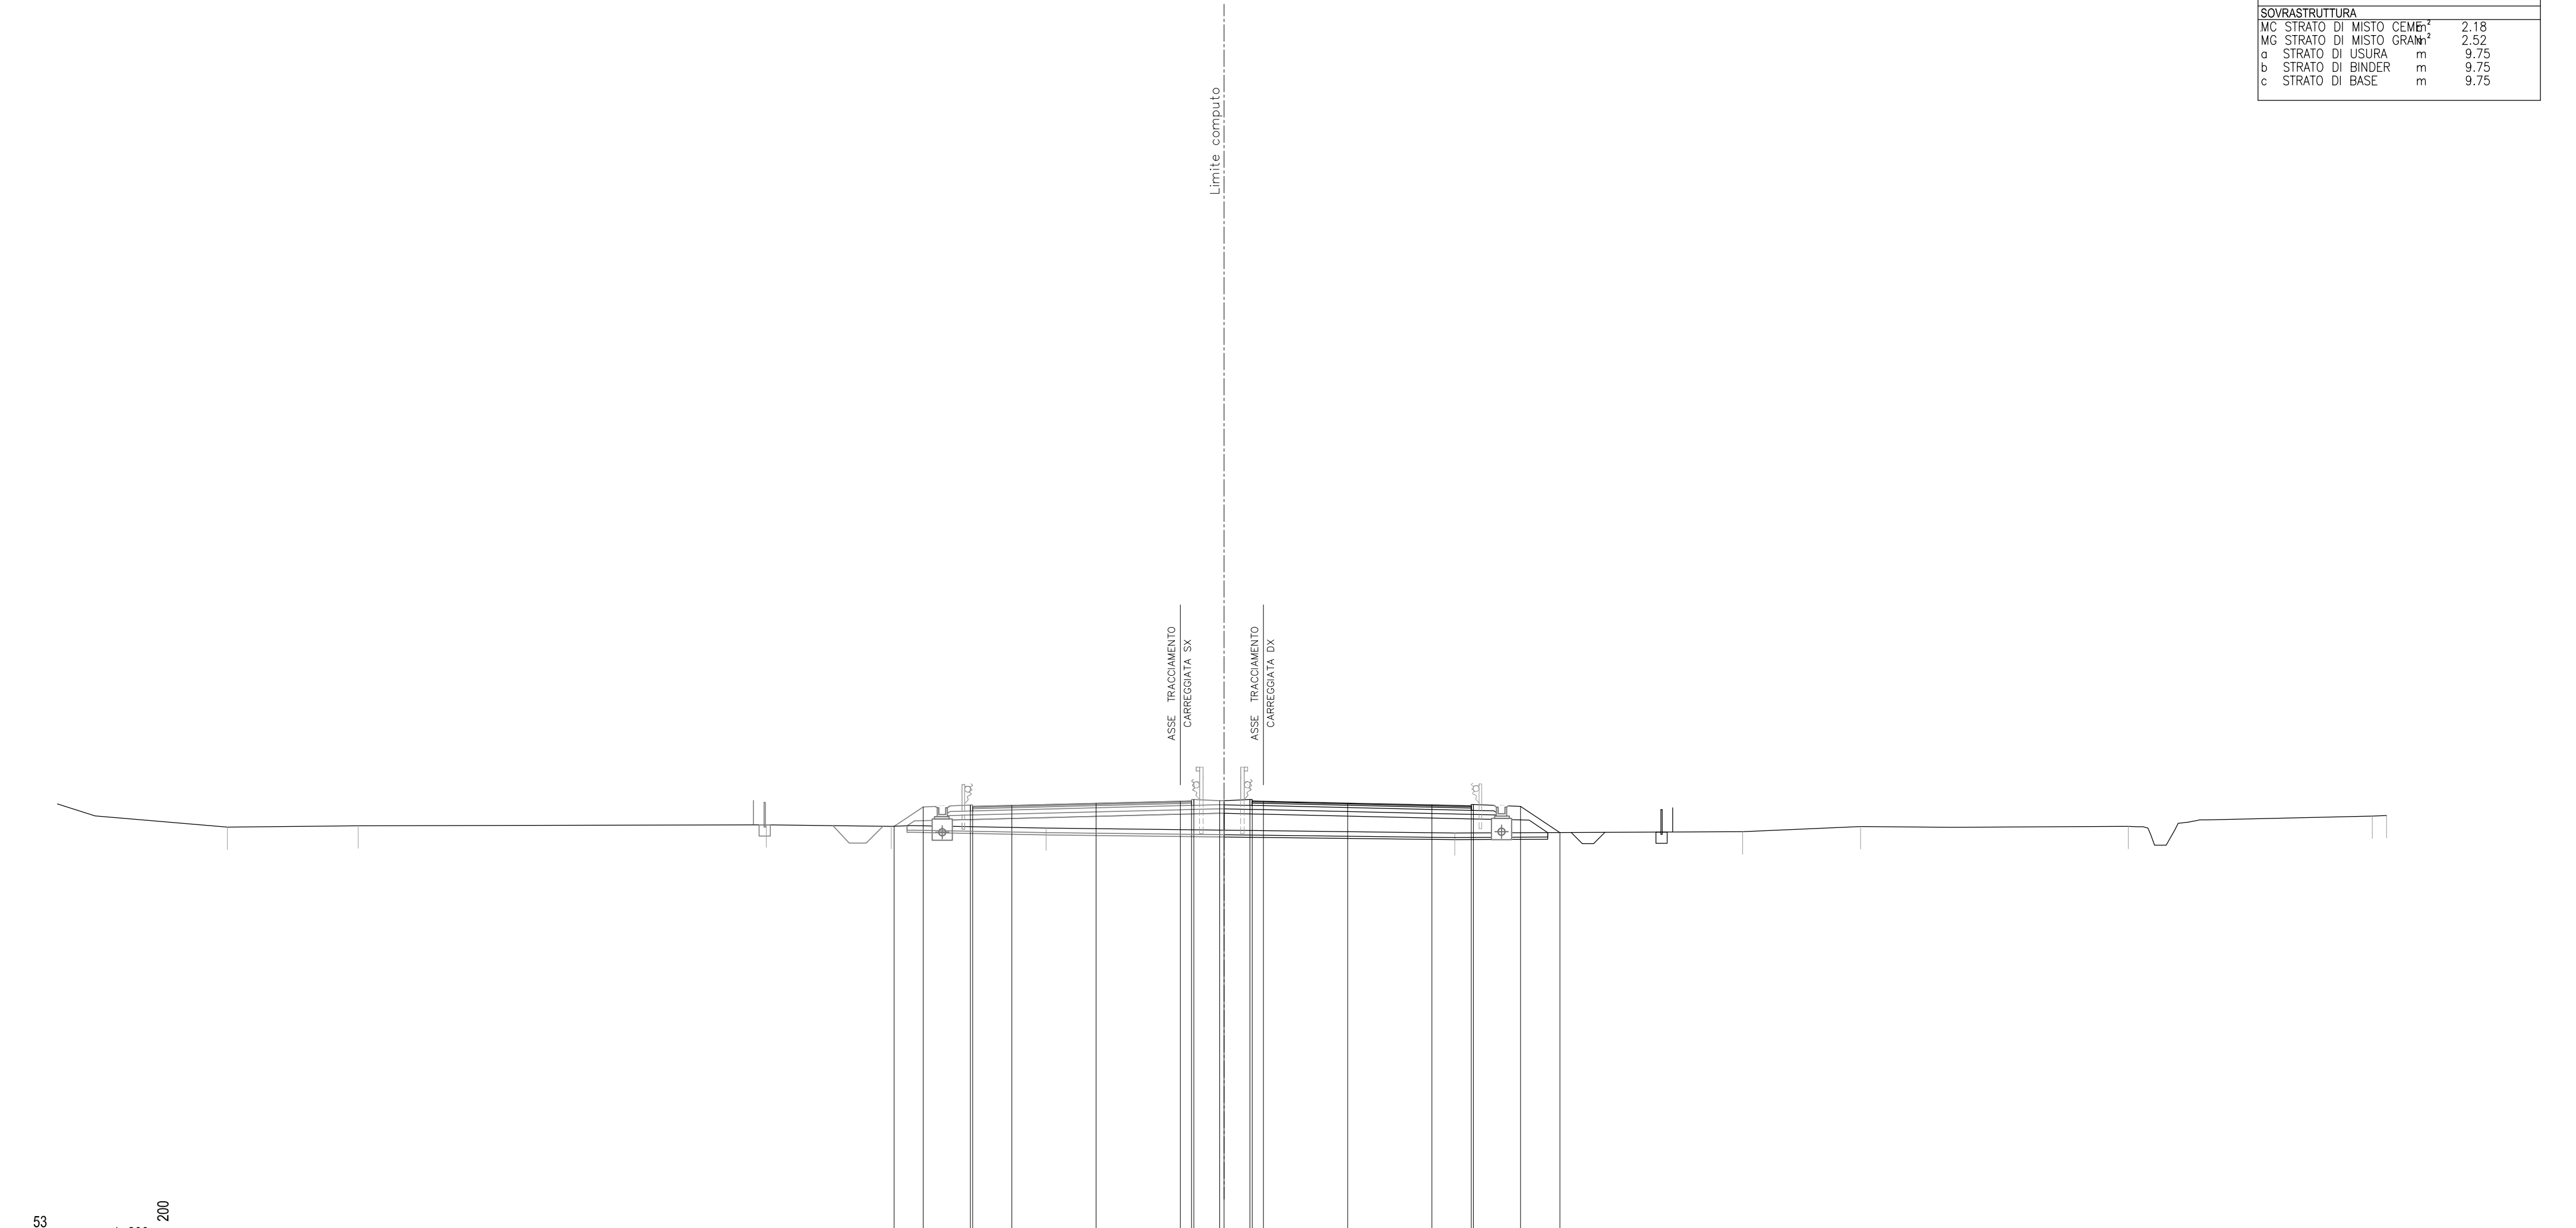


QUOTE PAVIMENTAZIONE																
PARZIALI PAVIMENTAZIONE																
QUOTE PROGETTO																
PARZIALI PROGETTO																
QUOTE TERRENO	71.56		71.62		71.67		71.59		71.60		72.46		72.54		72.53	
PARZIALI TERRENO	7.57	5.83		18.17		5.56		6.89		7.93		10.26		12.82		5.25

SCAVI E BONIFICHE		
BO BONIFICA	m ²	1.47
FO FOSSO	m ²	0.49
RS SCOTICO RILEVATO	m ²	2.93
sc SCOTICO	m	15.03
RILEVATI		
RI RILEVATO	m ²	11.06
SOVRASTRUTTURA		
MC STRATO DI MISTO CEMENTO	m ²	2.19
MG STRATO DI MISTO GRANITICO	m ²	2.54
a STRATO DI USURA	m	9.75
b STRATO DI BINDER	m	9.75
c STRATO DI BASE	m	9.75

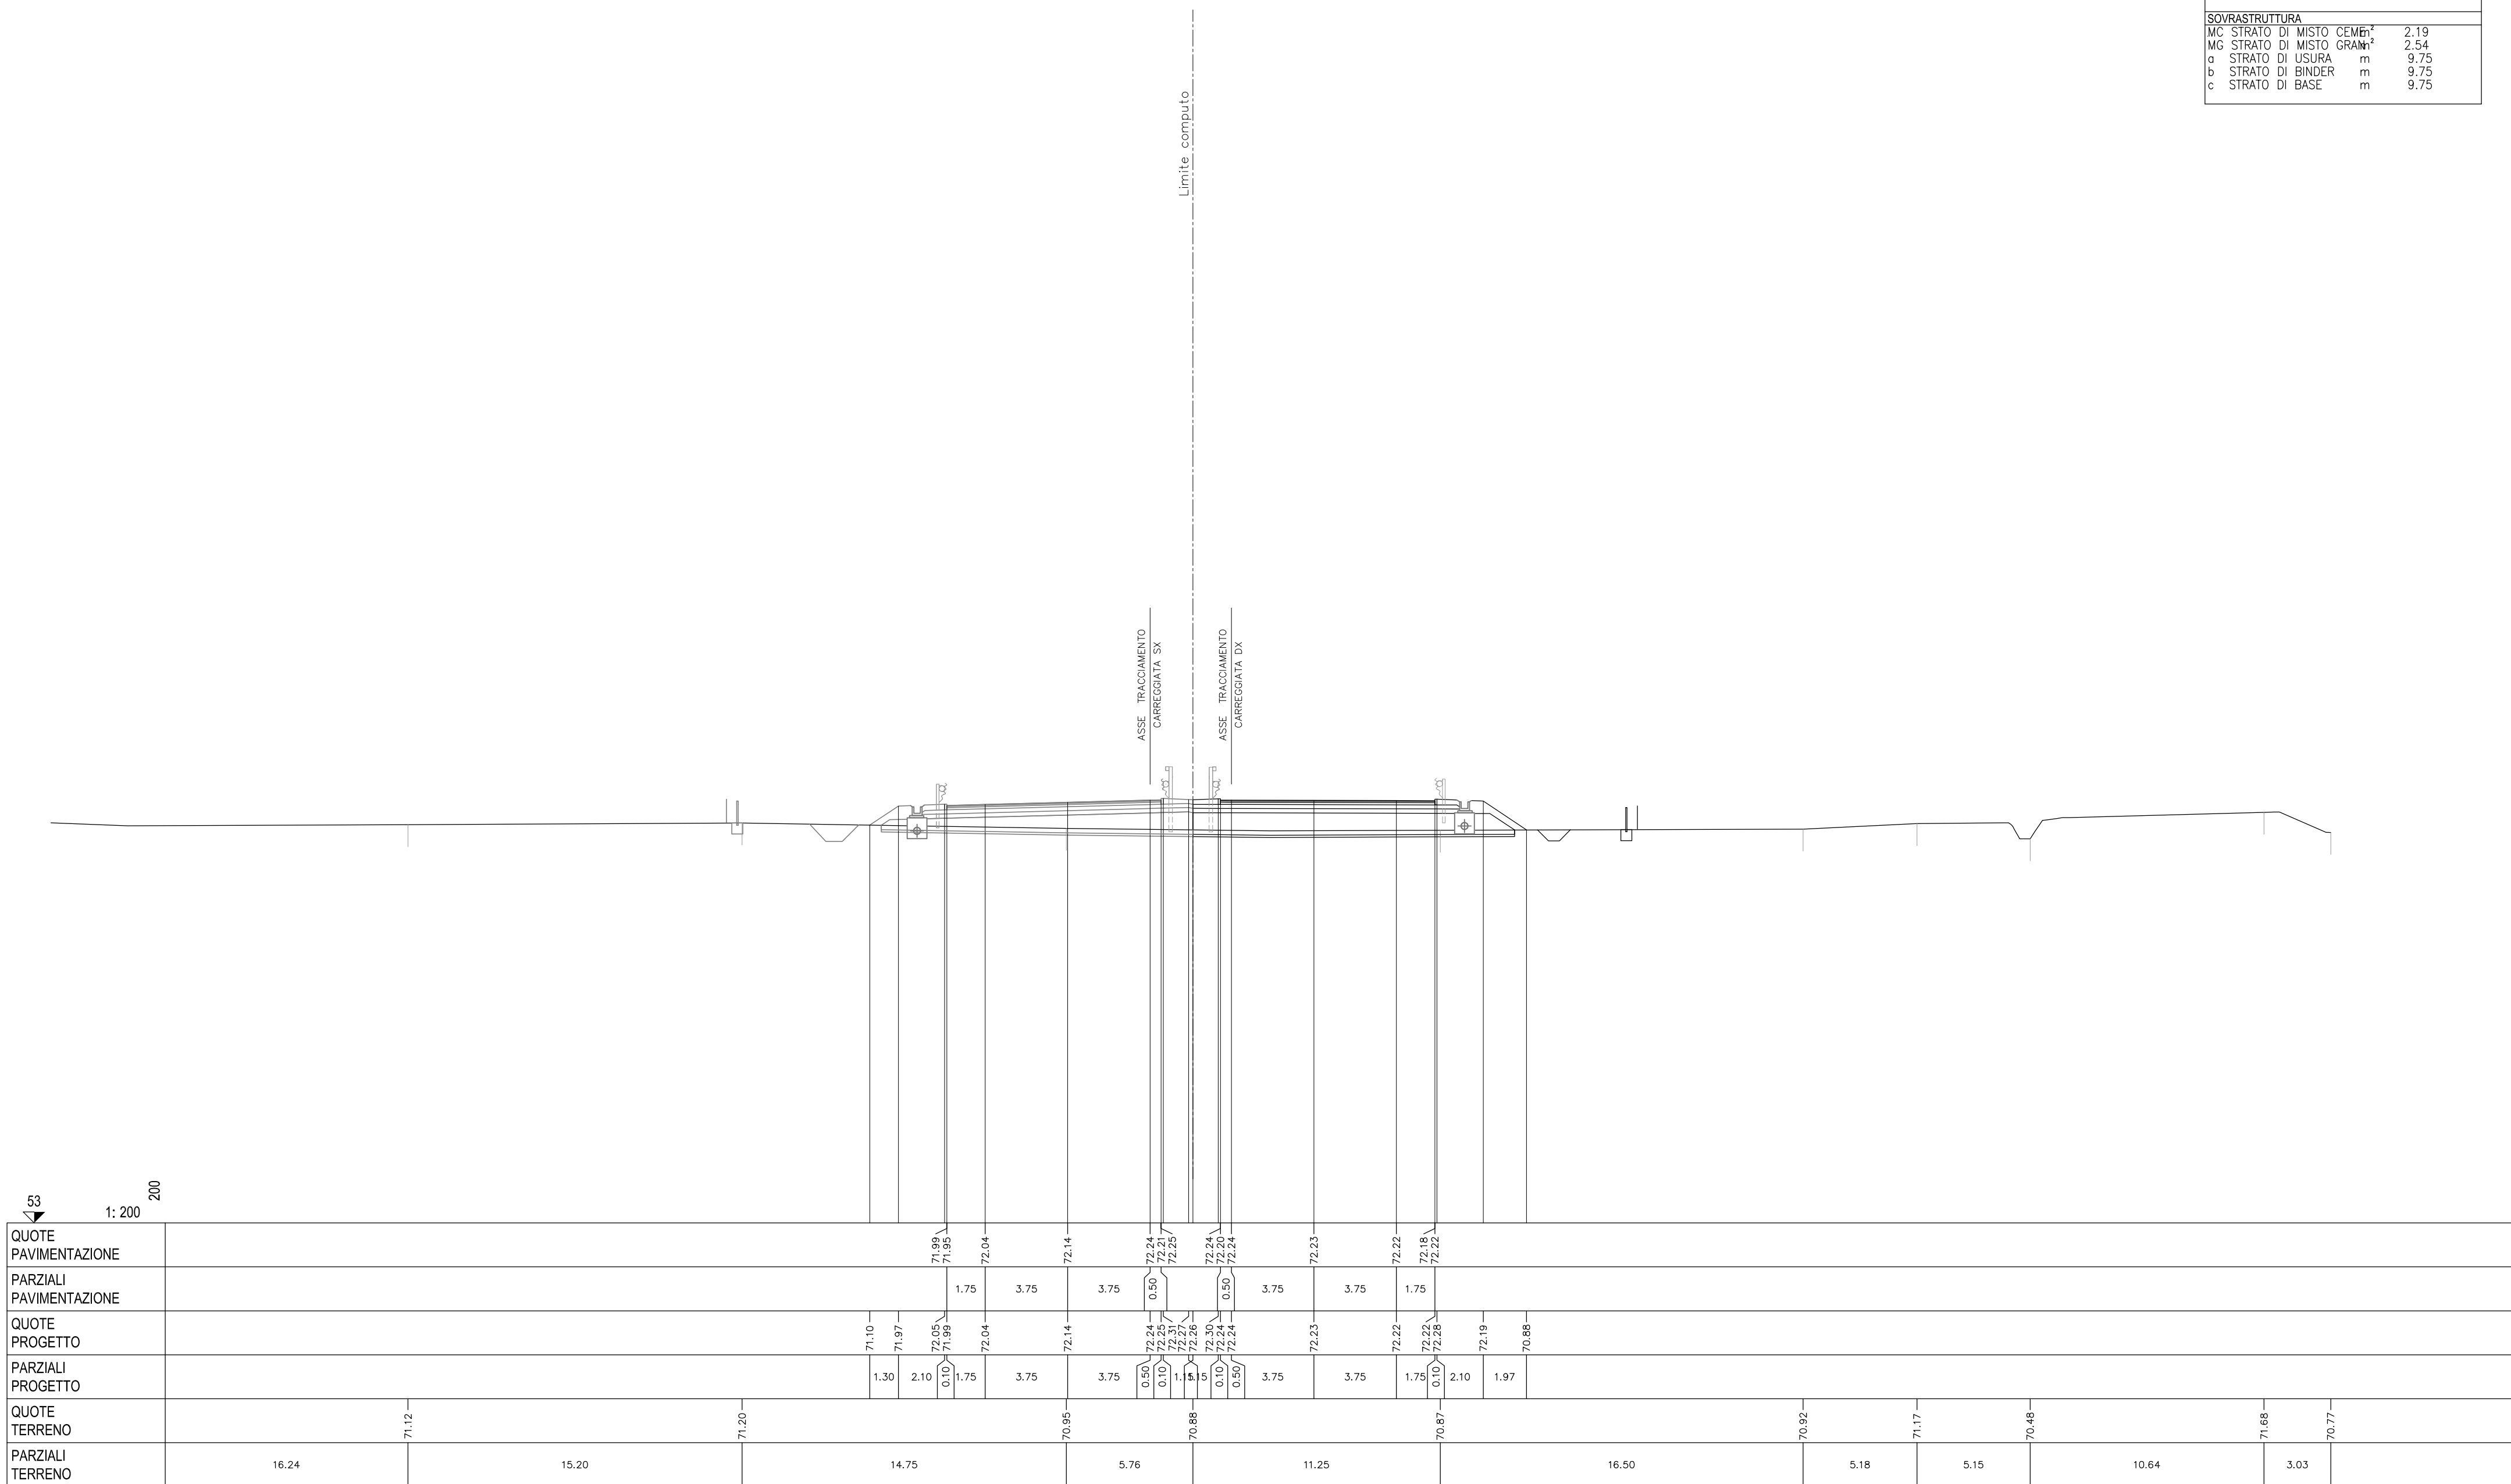

53
 1:200 200


SCAVI E BONIFICHE		
BO BONIFICA	m ²	1.47
FO FOSSO	m ²	0.51
RS SCOTICO RILEVATO	m ²	2.95
sc SCOTICO	m	15.14
RILEVATI		
RI RILEVATO	m ²	10.85
SOVRASTRUTTURA		
MC STRATO DI MISTO CEMENTO	m ²	2.17
MG STRATO DI MISTO GRANULATO	m ²	2.53
a STRATO DI USURA	m	9.75
b STRATO DI BINDER	m	9.75
c STRATO DI BASE	m	9.75

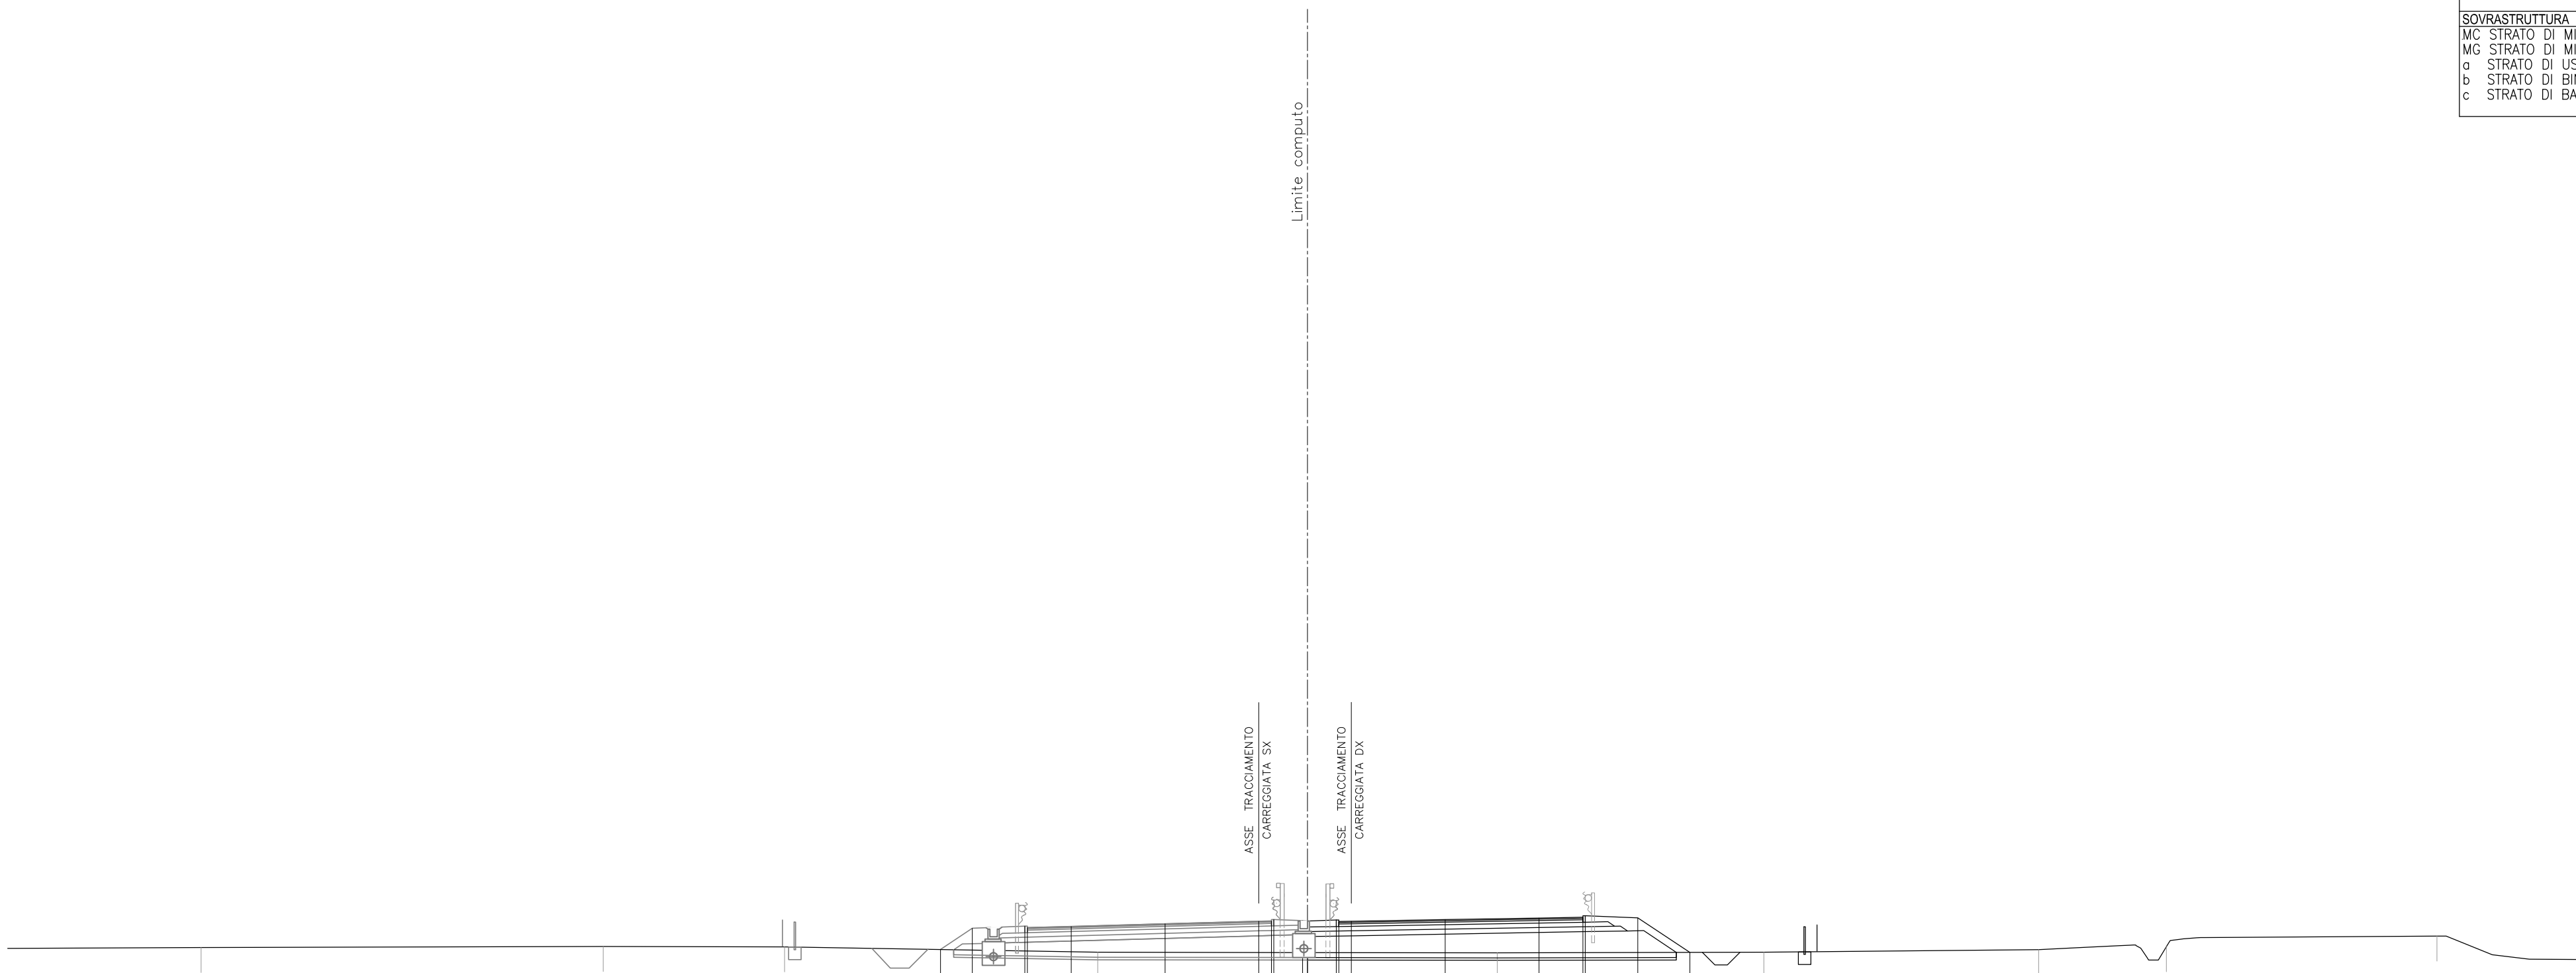

53
 1: 200 200


QUOTE PAVIMENTAZIONE				71.51 71.47	71.56	71.66	71.76 71.74 71.78	71.76 71.74 71.78	71.83	71.90 71.89 71.93												
PARZIALI PAVIMENTAZIONE				1.75	3.75	3.75	0.50 0.10 1.15 1.15	0.50 0.10 1.15 1.15	3.75	3.75	1.75											
QUOTE PROGETTO				70.63 71.48	71.56	71.66	71.76 71.74 71.78	71.82 71.76 71.76	71.83	71.90 71.89 71.93	71.90	70.52										
PARZIALI PROGETTO				1.27	2.10	1.75	3.75	3.75	3.75	3.75	1.75	2.10	2.08									
QUOTE TERRENO	70.72		70.76		70.74		70.53		70.51		70.50		70.52		70.63		70.75		71.17		70.23	
PARZIALI TERRENO	7.74		16.06		7.25		12.51		8.39		7.59		10.64		10.99		5.10		10.81		6.62	

SCAVI E BONIFICHE			
BO BONIFICA	m ²	4.41	
FO FOSSO	m ²	0.50	
RS SCOTICO RILEVATO	m ²	2.95	
sc SCOTICO	m	15.13	
RILEVATI			
RI RILEVATO	m ²	10.32	
SOVRASTRUTTURA			
MC STRATO DI MISTO CEMENTO	m ²	2.18	
MG STRATO DI MISTO GRANITICO	m ²	2.52	
a STRATO DI USURA	m	9.75	
b STRATO DI BINDER	m	9.75	
c STRATO DI BASE	m	9.75	

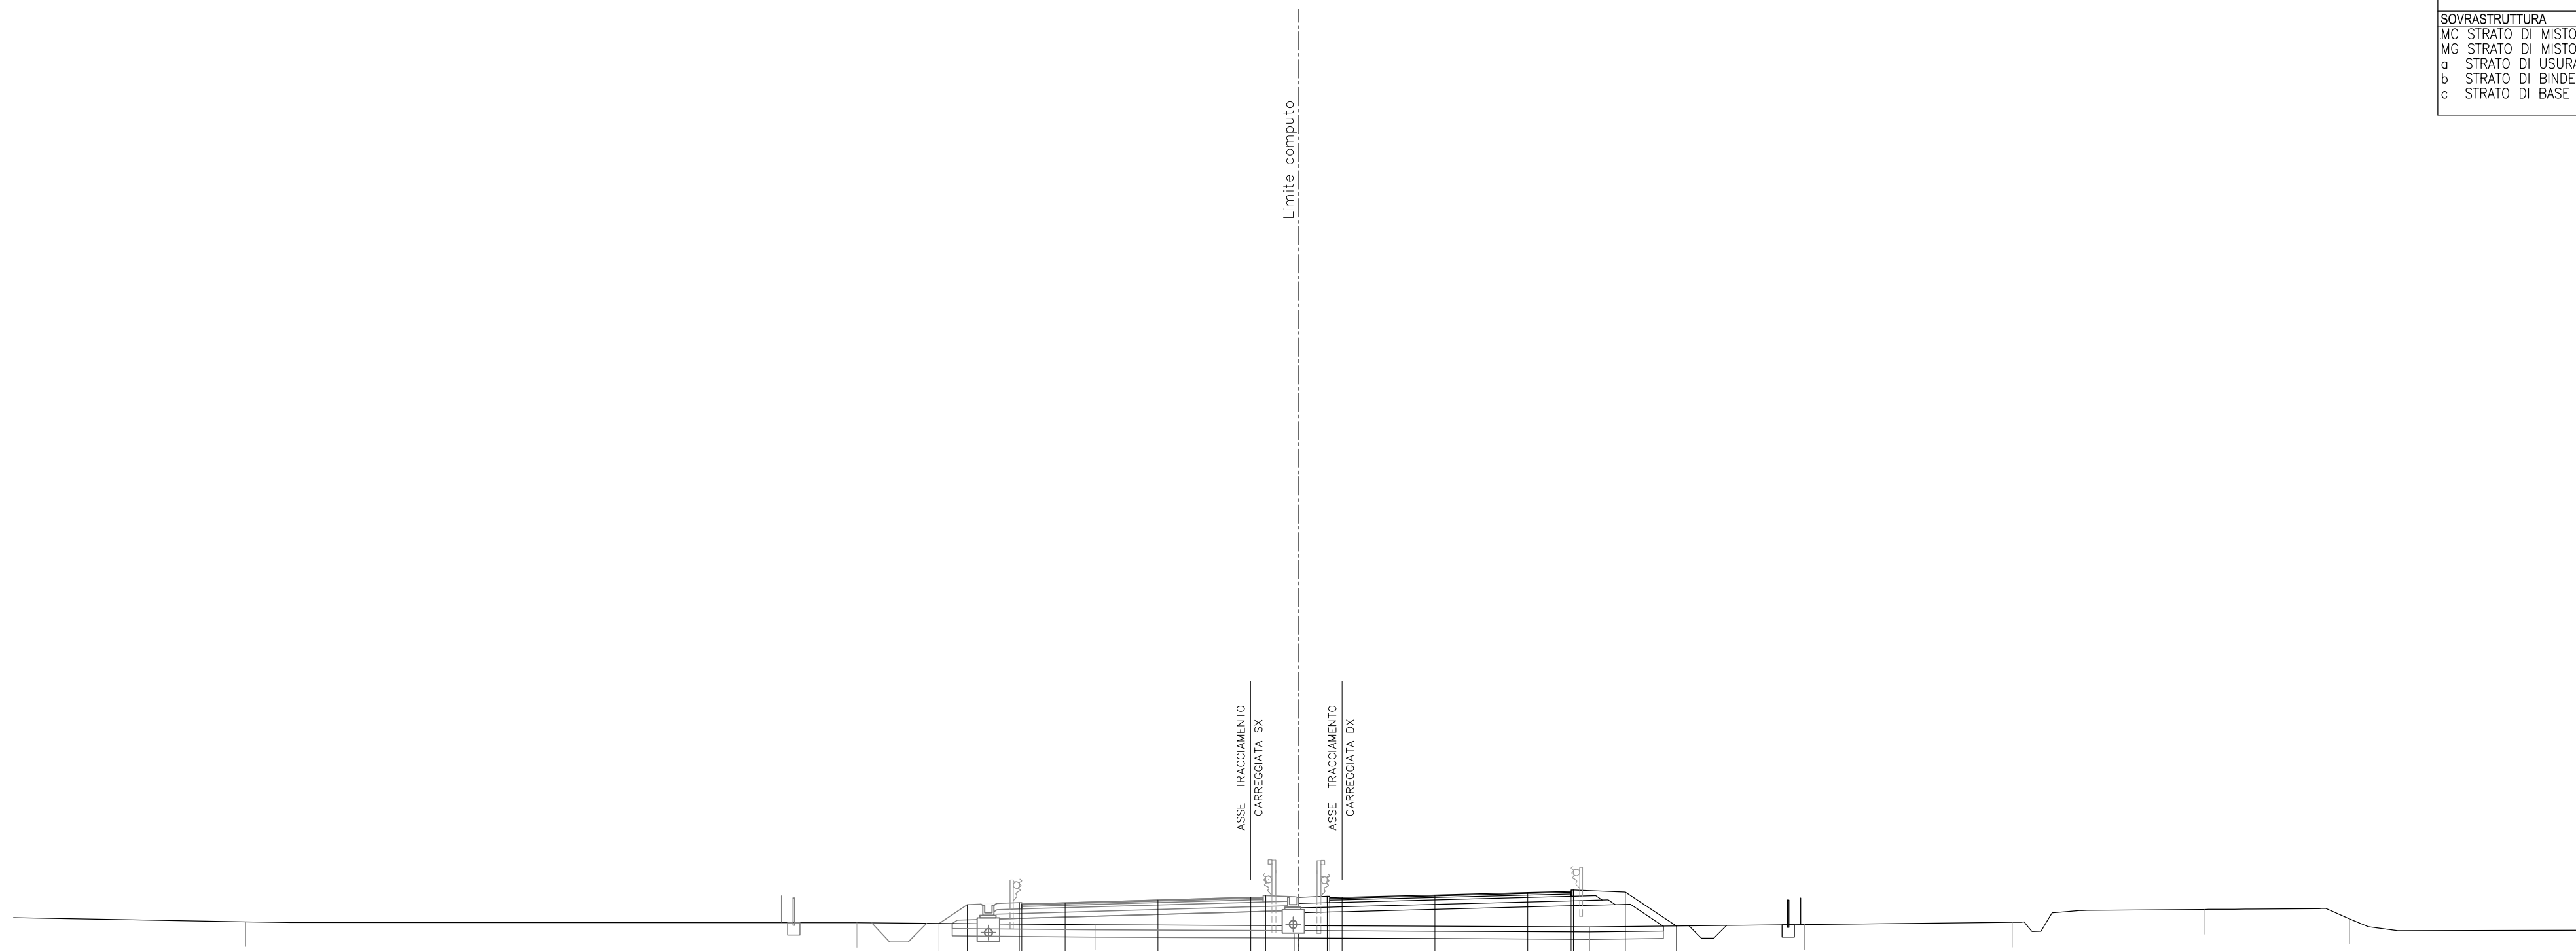


52 1:200	200										
QUOTE PAVIMENTAZIONE	71.02 / 70.98	71.07	71.18	71.29 / 71.30	71.28 / 71.29	71.39	71.48	71.53 / 71.53			
PARZIALI PAVIMENTAZIONE	1.76	3.75	3.75	0.50	0.50	3.75	3.75	1.75			
QUOTE PROGETTO	70.24 / 71.00	71.08 / 71.02	71.07	71.18	71.29 / 71.30 / 71.31 / 71.29	71.39	71.48	71.53 / 71.53	71.51	70.13	
PARZIALI PROGETTO	1.14	2.10	1.76	3.75	3.75	0.50 / 0.10 / 1.15 / 1.15	3.75	3.75	1.75	0.10 / 2.10	2.06
QUOTE TERRENO	70.30	70.26	70.18	70.14	70.14	70.09	70.18	70.28	70.80	70.42	69.96
PARZIALI TERRENO	9.38	24.70	9.62	8.24	11.75	8.69	8.39	7.78	5.86	9.28	

SCAVI E BONIFICHE			
BO BONIFICA	m ²		4.39
FO FOSSO	m ²		0.50
RS SCOTICO RILEVATO	m ²		2.93
sc SCOTICO	m		15.03
RILEVATI			
RI RILEVATO	m ²		9.00
SOVRASTRUTTURA			
MC STRATO DI MISTO CEMENTO	m ²		2.19
MG STRATO DI MISTO GRANITICO	m ²		2.53
a STRATO DI USURA	m		9.75
b STRATO DI BINDER	m		9.75
c STRATO DI BASE	m		9.75

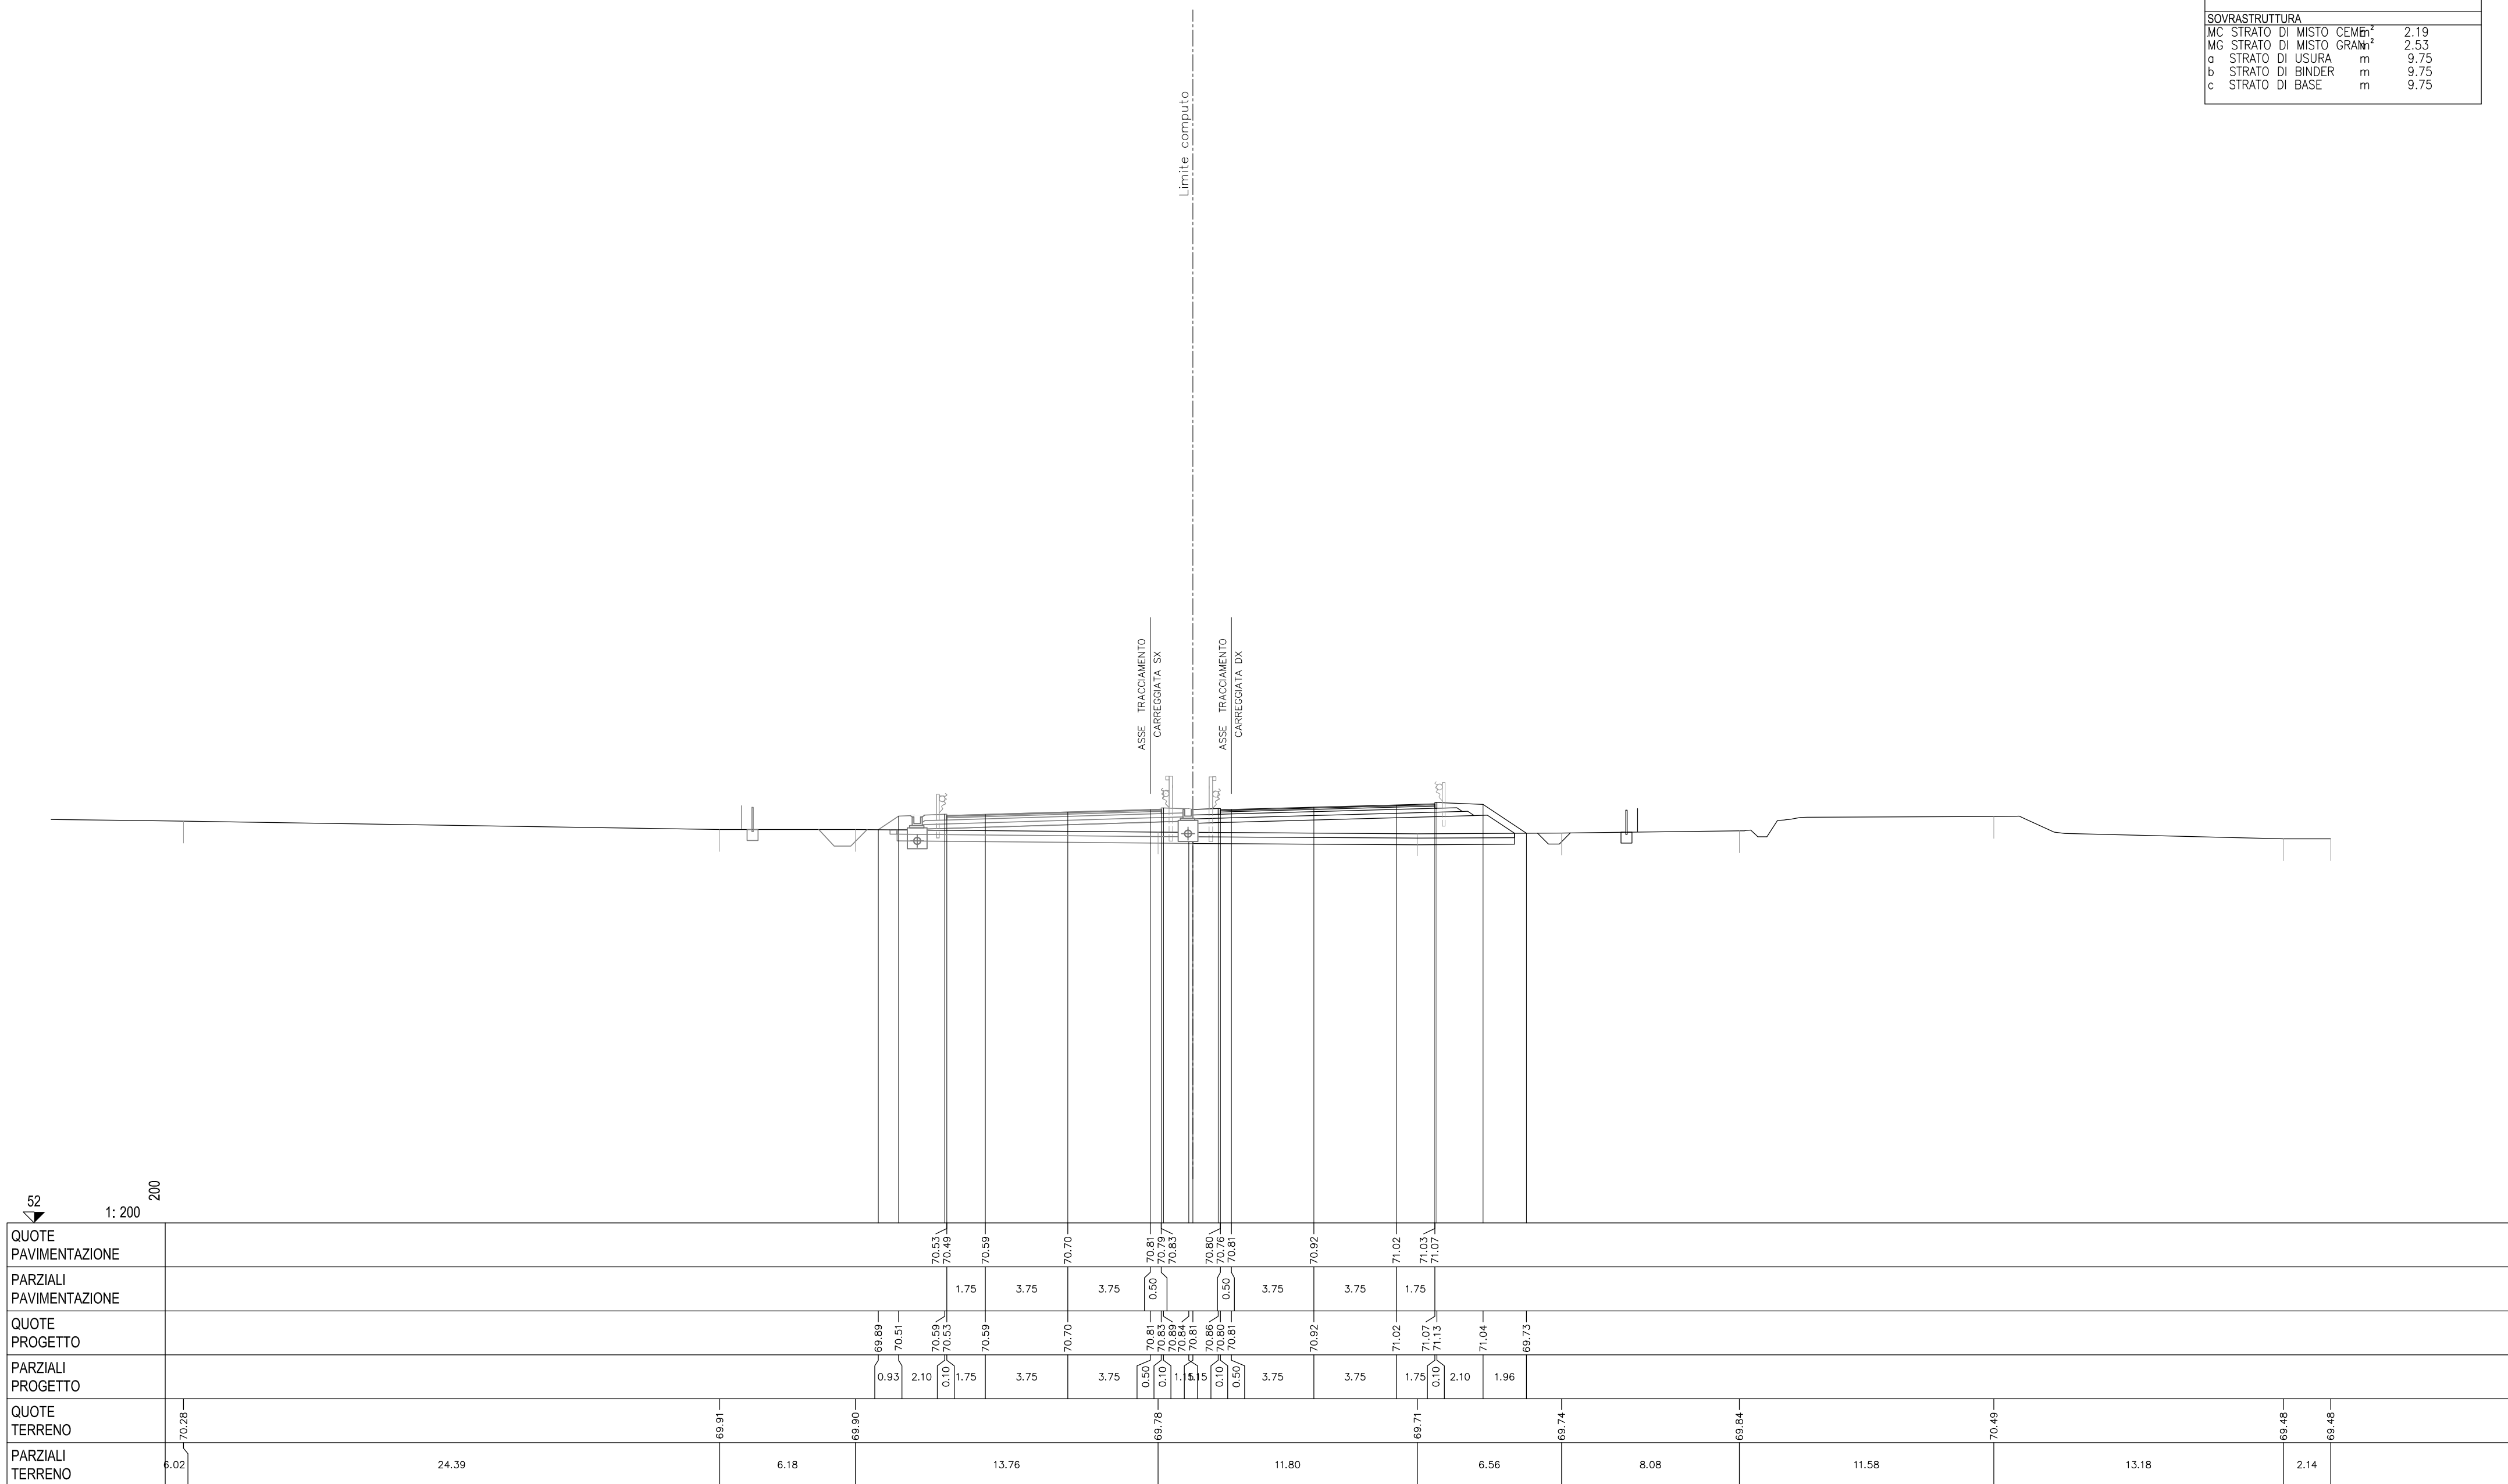


SCAVI E BONIFICHE			
BO BONIFICA	m ²		4.02
FO FOSSO	m ²		0.82
RS SCOTICO RILEVATO	m ²		2.69
sc SCOTICO	m		14.23
RILEVATI			
RI RILEVATO	m ²		4.12
SOVRASTRUTTURA			
MC STRATO DI MISTO CEMENTO	m ²		2.18
MG STRATO DI MISTO GRANITICO	m ²		2.52
a STRATO DI USURA	m		9.75
b STRATO DI BINDER	m		9.75
c STRATO DI BASE	m		9.75

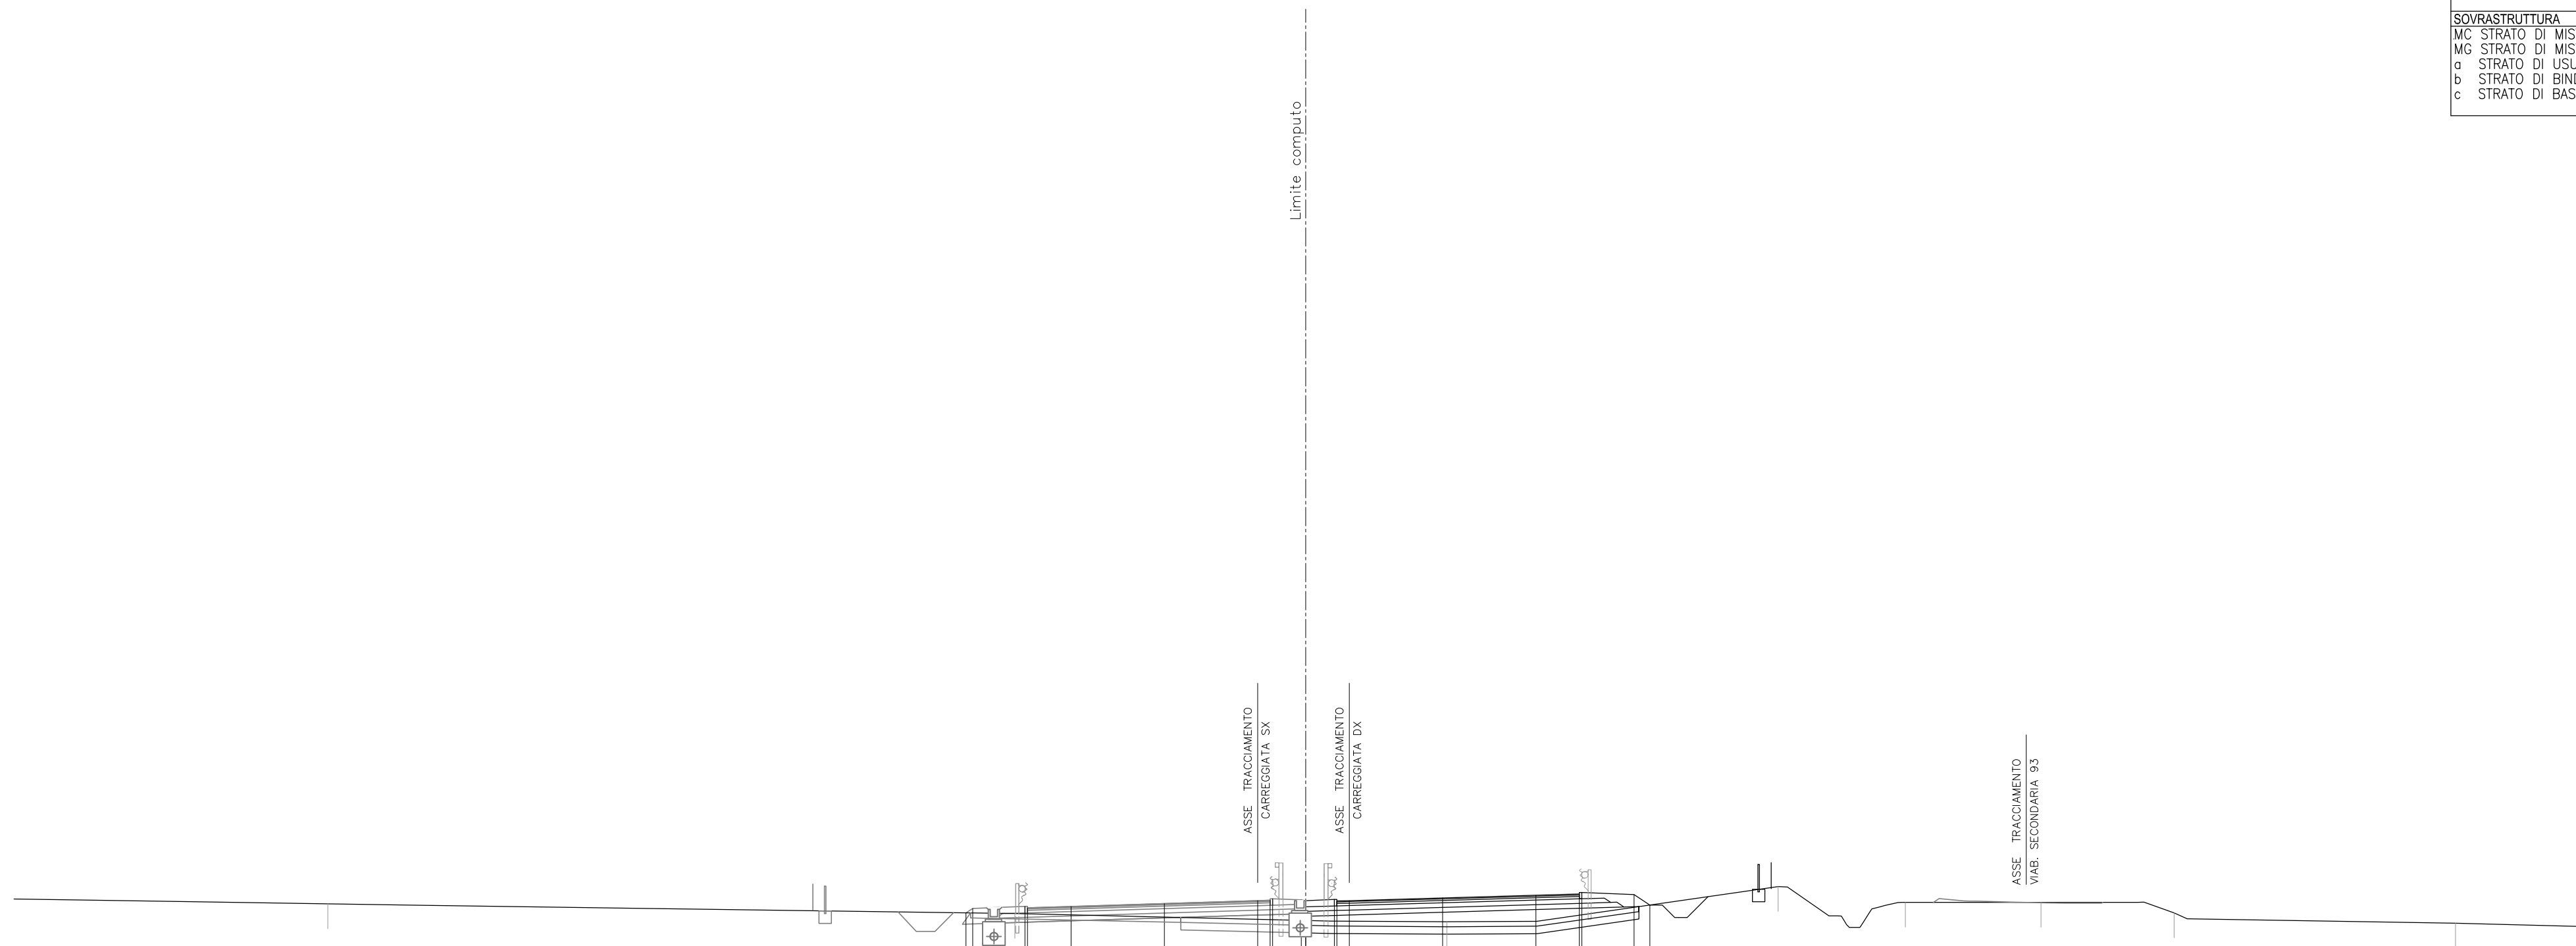

51
 1: 200

QUOTE PAVIMENTAZIONE			70.05	70.01	70.11	70.22	70.34	70.36	70.33	70.45	70.56	70.57	70.61						
PARZIALI PAVIMENTAZIONE			1.75	3.75	3.75	0.50	0.10	0.50	3.75	3.75	1.75								
QUOTE PROGETTO			69.85	70.03	70.11	70.22	70.34	70.36	70.37	70.45	70.56	70.61	70.59	70.17					
PARZIALI PROGETTO			0.27	2.10	1.75	3.75	3.75	0.10	1.15	3.75	3.75	1.75	2.10	0.63					
QUOTE TERRENO		70.22	69.82	70.11	70.22	70.34	70.36	70.37	70.45	70.56	70.61	70.59	70.17						
PARZIALI TERRENO	12.62	27.62		11.70		5.67			13.32	5.11	5.45	5.36	11.30	5.54					


SCAVI E BONIFICHE			
FO	FOSSO	m²	0.20
ST	STERRO	m³	2.92
TS	SCOTICO TRINCEA	m³	2.65
cp	COMP. PIANO POSA TRm		12.78
RILEVATI			
SOVRASTRUTTURA			
MC	STRATO DI MISTO CEMENTO	m²	2.20
MG	STRATO DI MISTO GRANITO	m²	2.52
a	STRATO DI USURA	m	9.75
b	STRATO DI BINDER	m	9.75
c	STRATO DI BASE	m	9.75

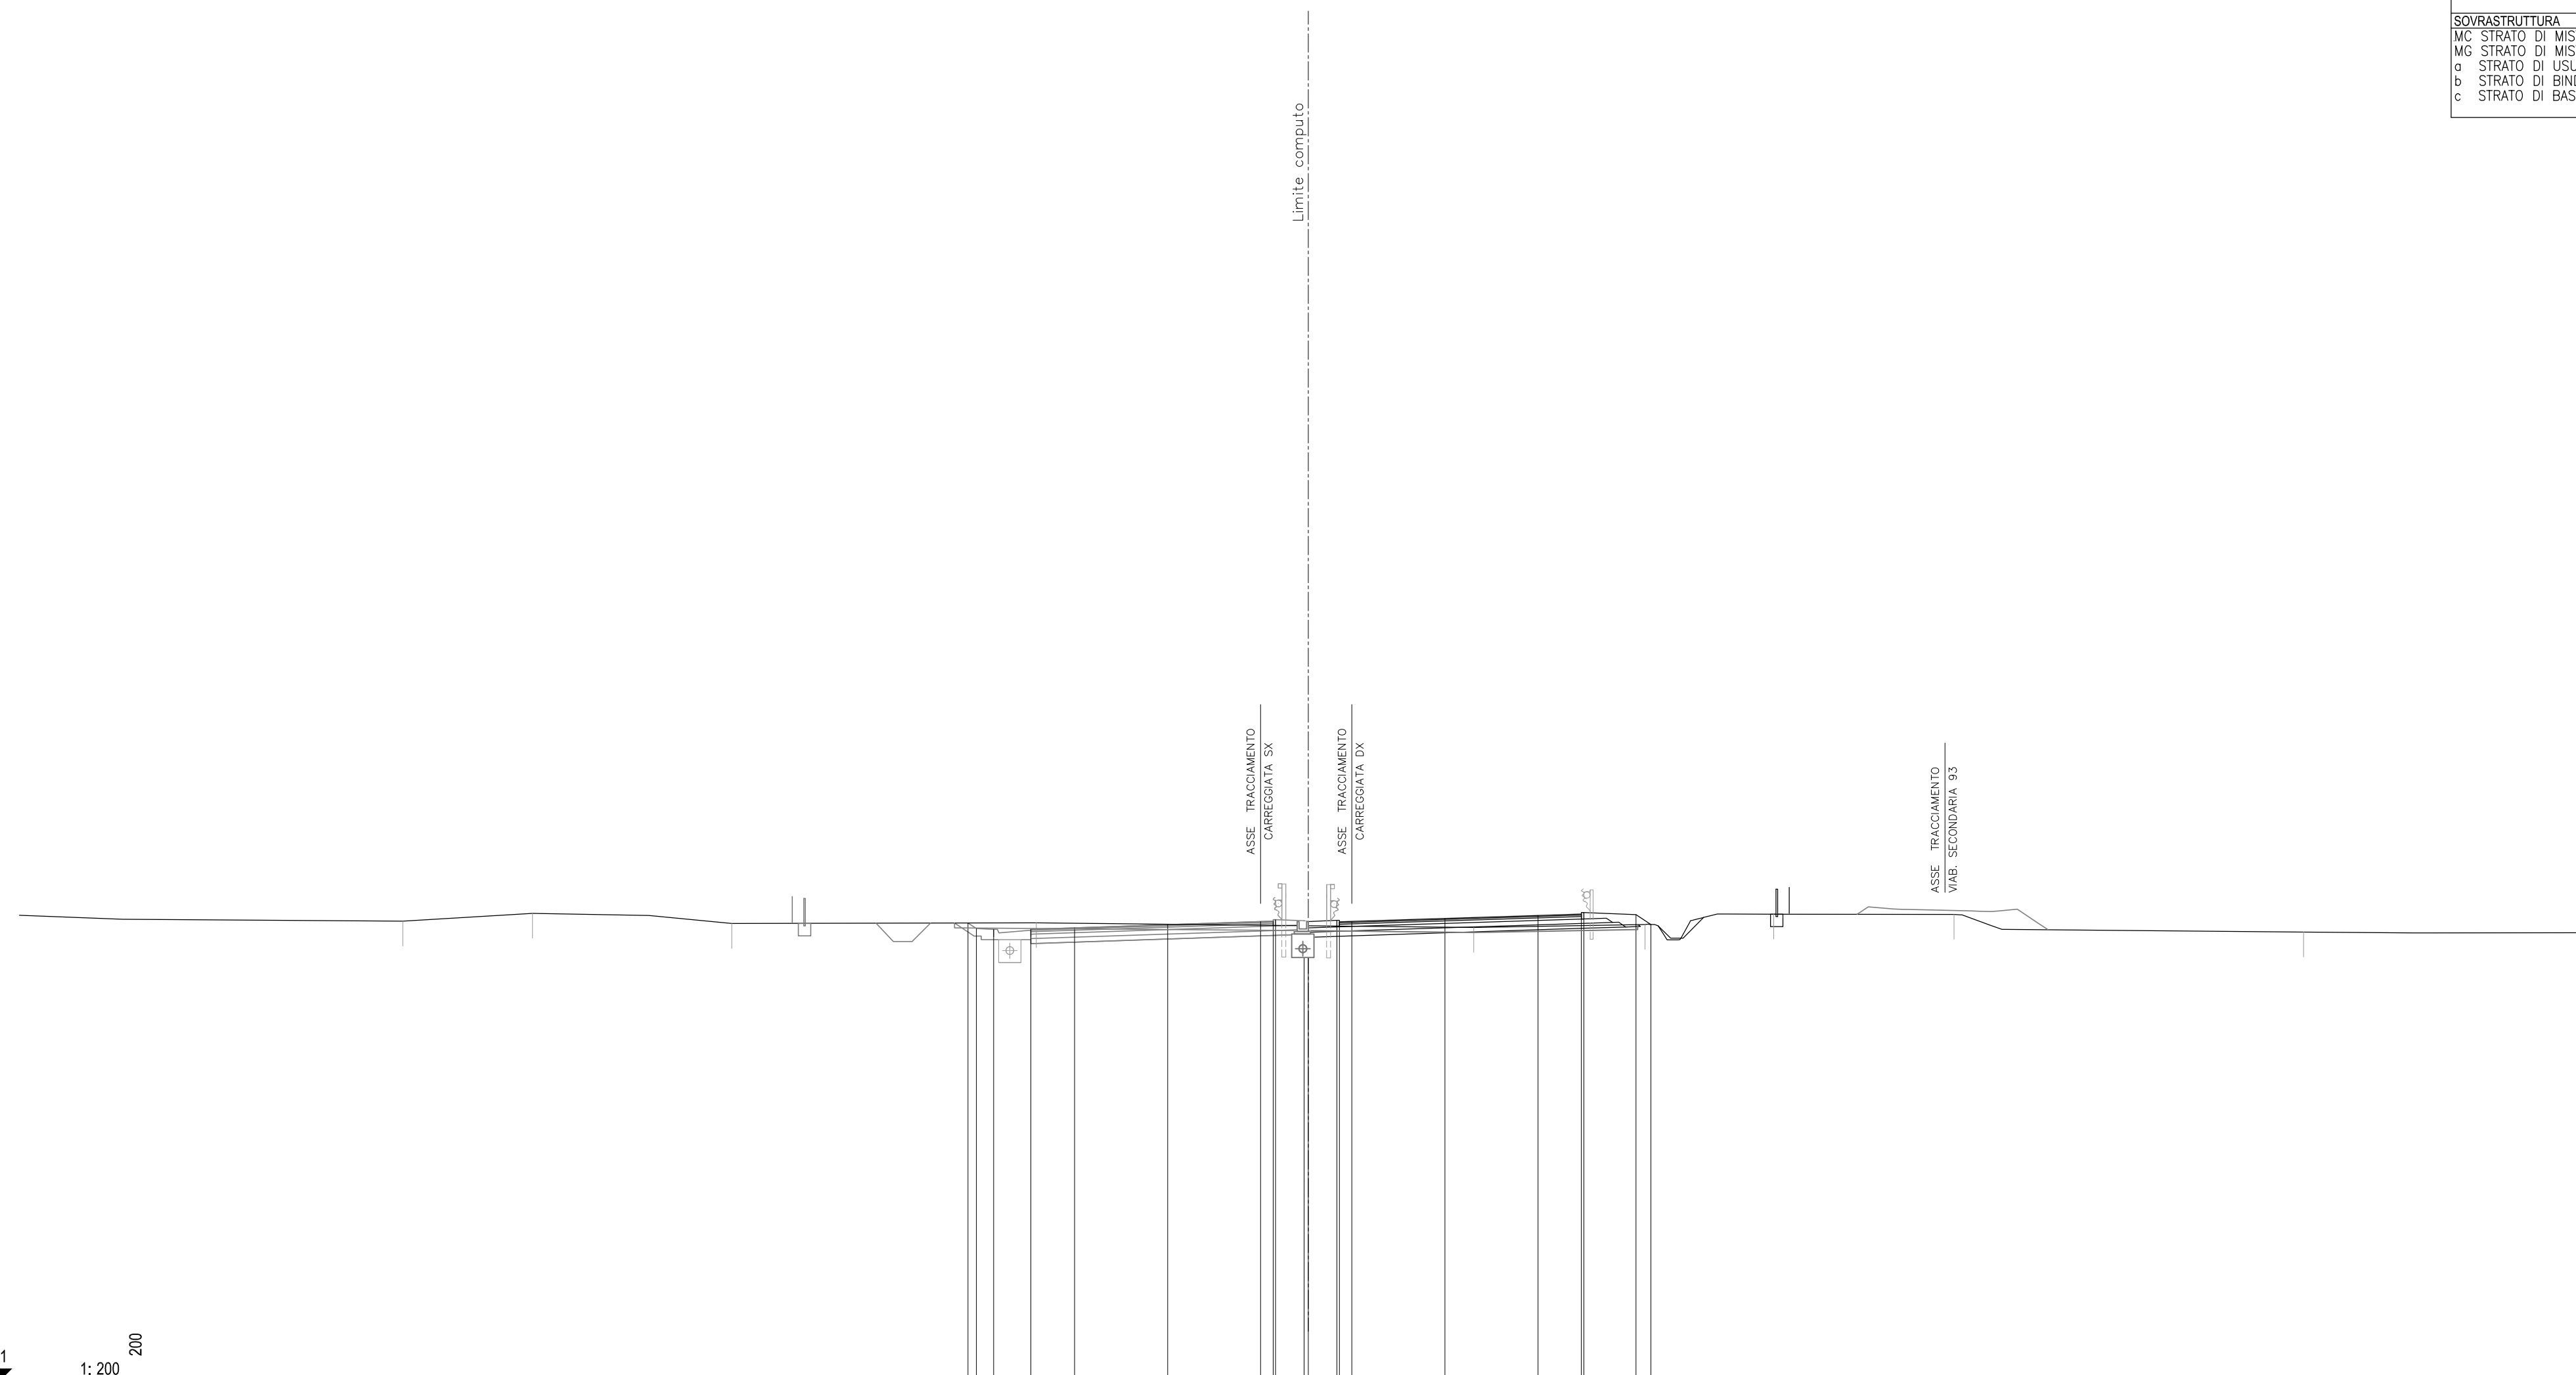


51
 1:200

QUOTE PAVIMENTAZIONE																			
PARZIALI PAVIMENTAZIONE																			
QUOTE PROGETTO		69.46	69.20	69.26	69.39	69.51	69.53	69.54	69.56	69.64	69.76	69.82	69.88	69.79	69.39				
PARZIALI PROGETTO		0.34	0.70	1.50	1.76	3.75	3.75	0.50	0.10	1.15	0.10	0.50	3.75	3.75	1.75	0.10	2.10	0.60	
QUOTE TERRENO		69.53	69.84	69.43	69.46	69.34	69.27	69.81	69.80	69.09	69.06								
PARZIALI TERRENO	15.44	5.23	8.02	12.27	10.96	6.66	6.90	5.18	7.26	14.09	11.66								

SCAVI E BONIFICHE		
BO BONIFICA	m ²	0.29
FO FOSSO	m ²	0.50
RS SCOTICO RILEVATO	m ²	2.78
ST STERRO	m ²	14.65
sc SCOTICO	m	15.81
RILEVATI		
RI RILEVATO	m ²	0.24
SOVRASTRUTTURA		
MC STRATO DI MISTO CEMENTO	m ²	2.17
MG STRATO DI MISTO GRANITICO	m ²	2.52
a STRATO DI USURA	m	9.75
b STRATO DI BINDER	m	9.75
c STRATO DI BASE	m	9.75

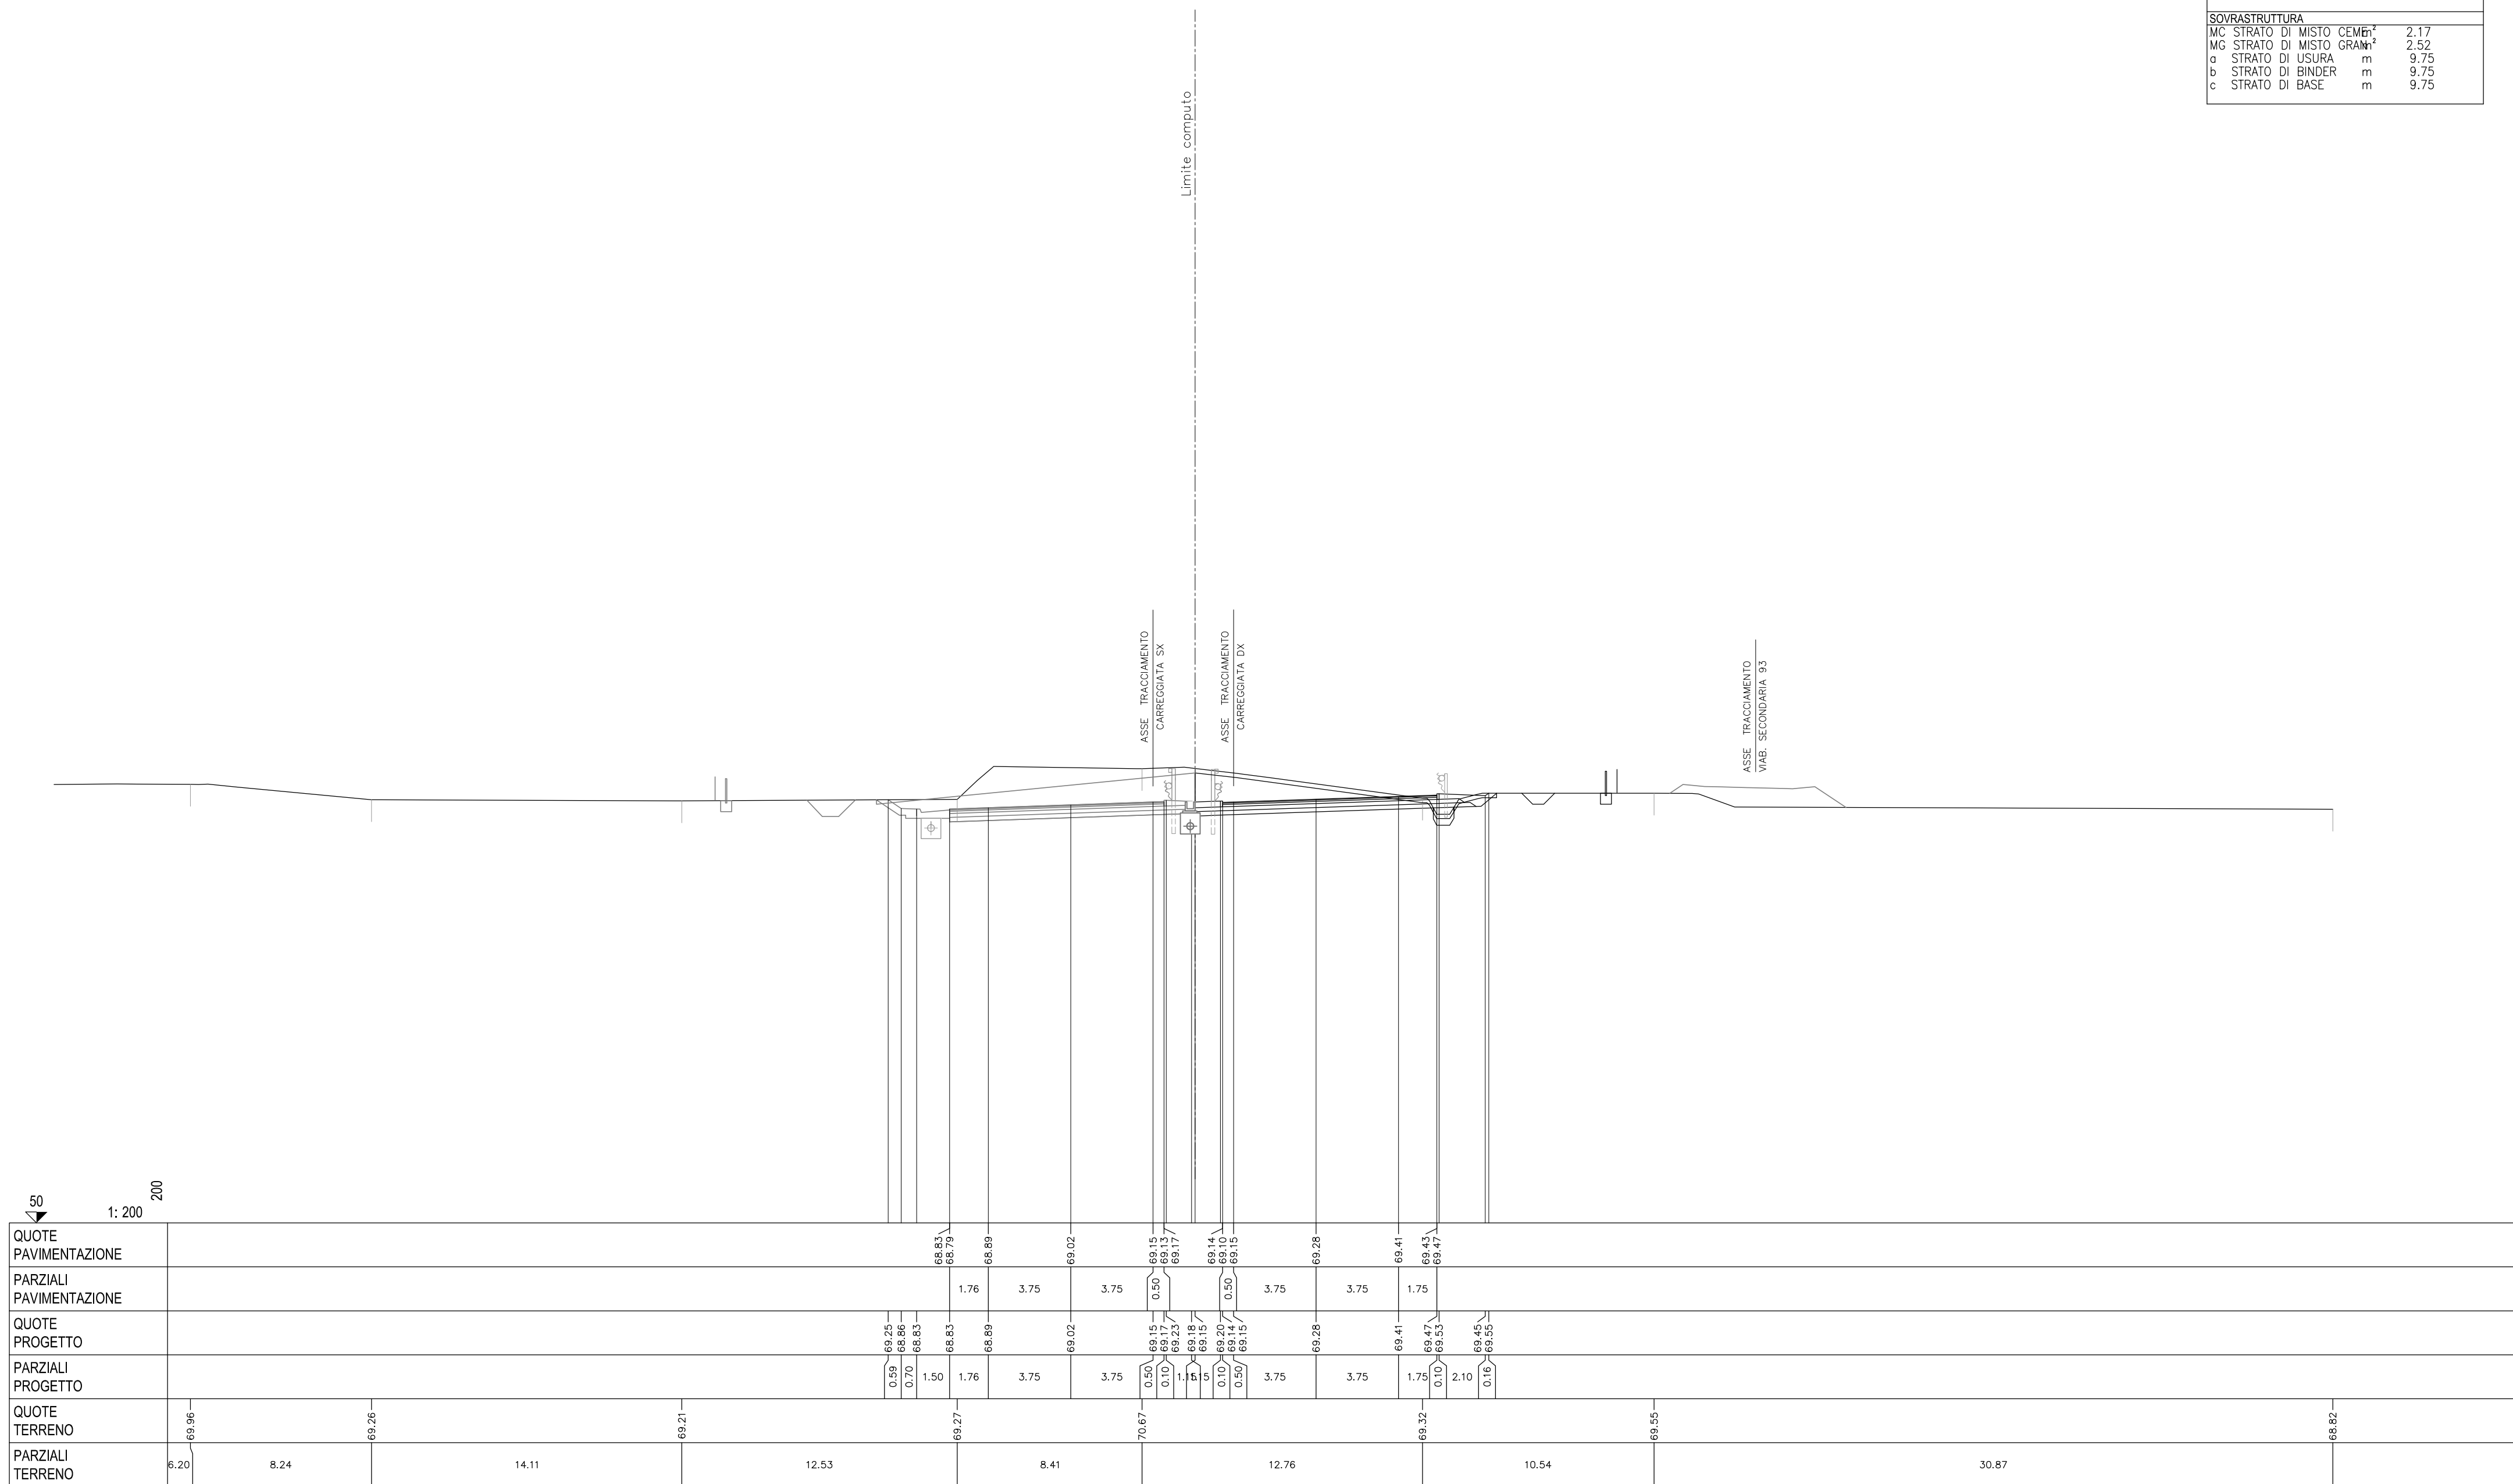


SCAVI E BONIFICHE		
BO BONIFICA	m ²	0.18
FO FOSSO	m ²	0.50
RS SCOTICO RILEVATO	m ²	2.72
ST STERRO	m ²	6.95
sc SCOTICO	m	15.60
RILEVATI		
RI RILEVATO	m ²	0.07
SOVRASTRUTTURA		
MC STRATO DI MISTO CEMENT	m ²	1.99
MG STRATO DI MISTO GRAN	m ²	2.19
a STRATO DI USURA	m	9.75
b STRATO DI BINDER	m	9.75
c STRATO DI BASE	m	9.75

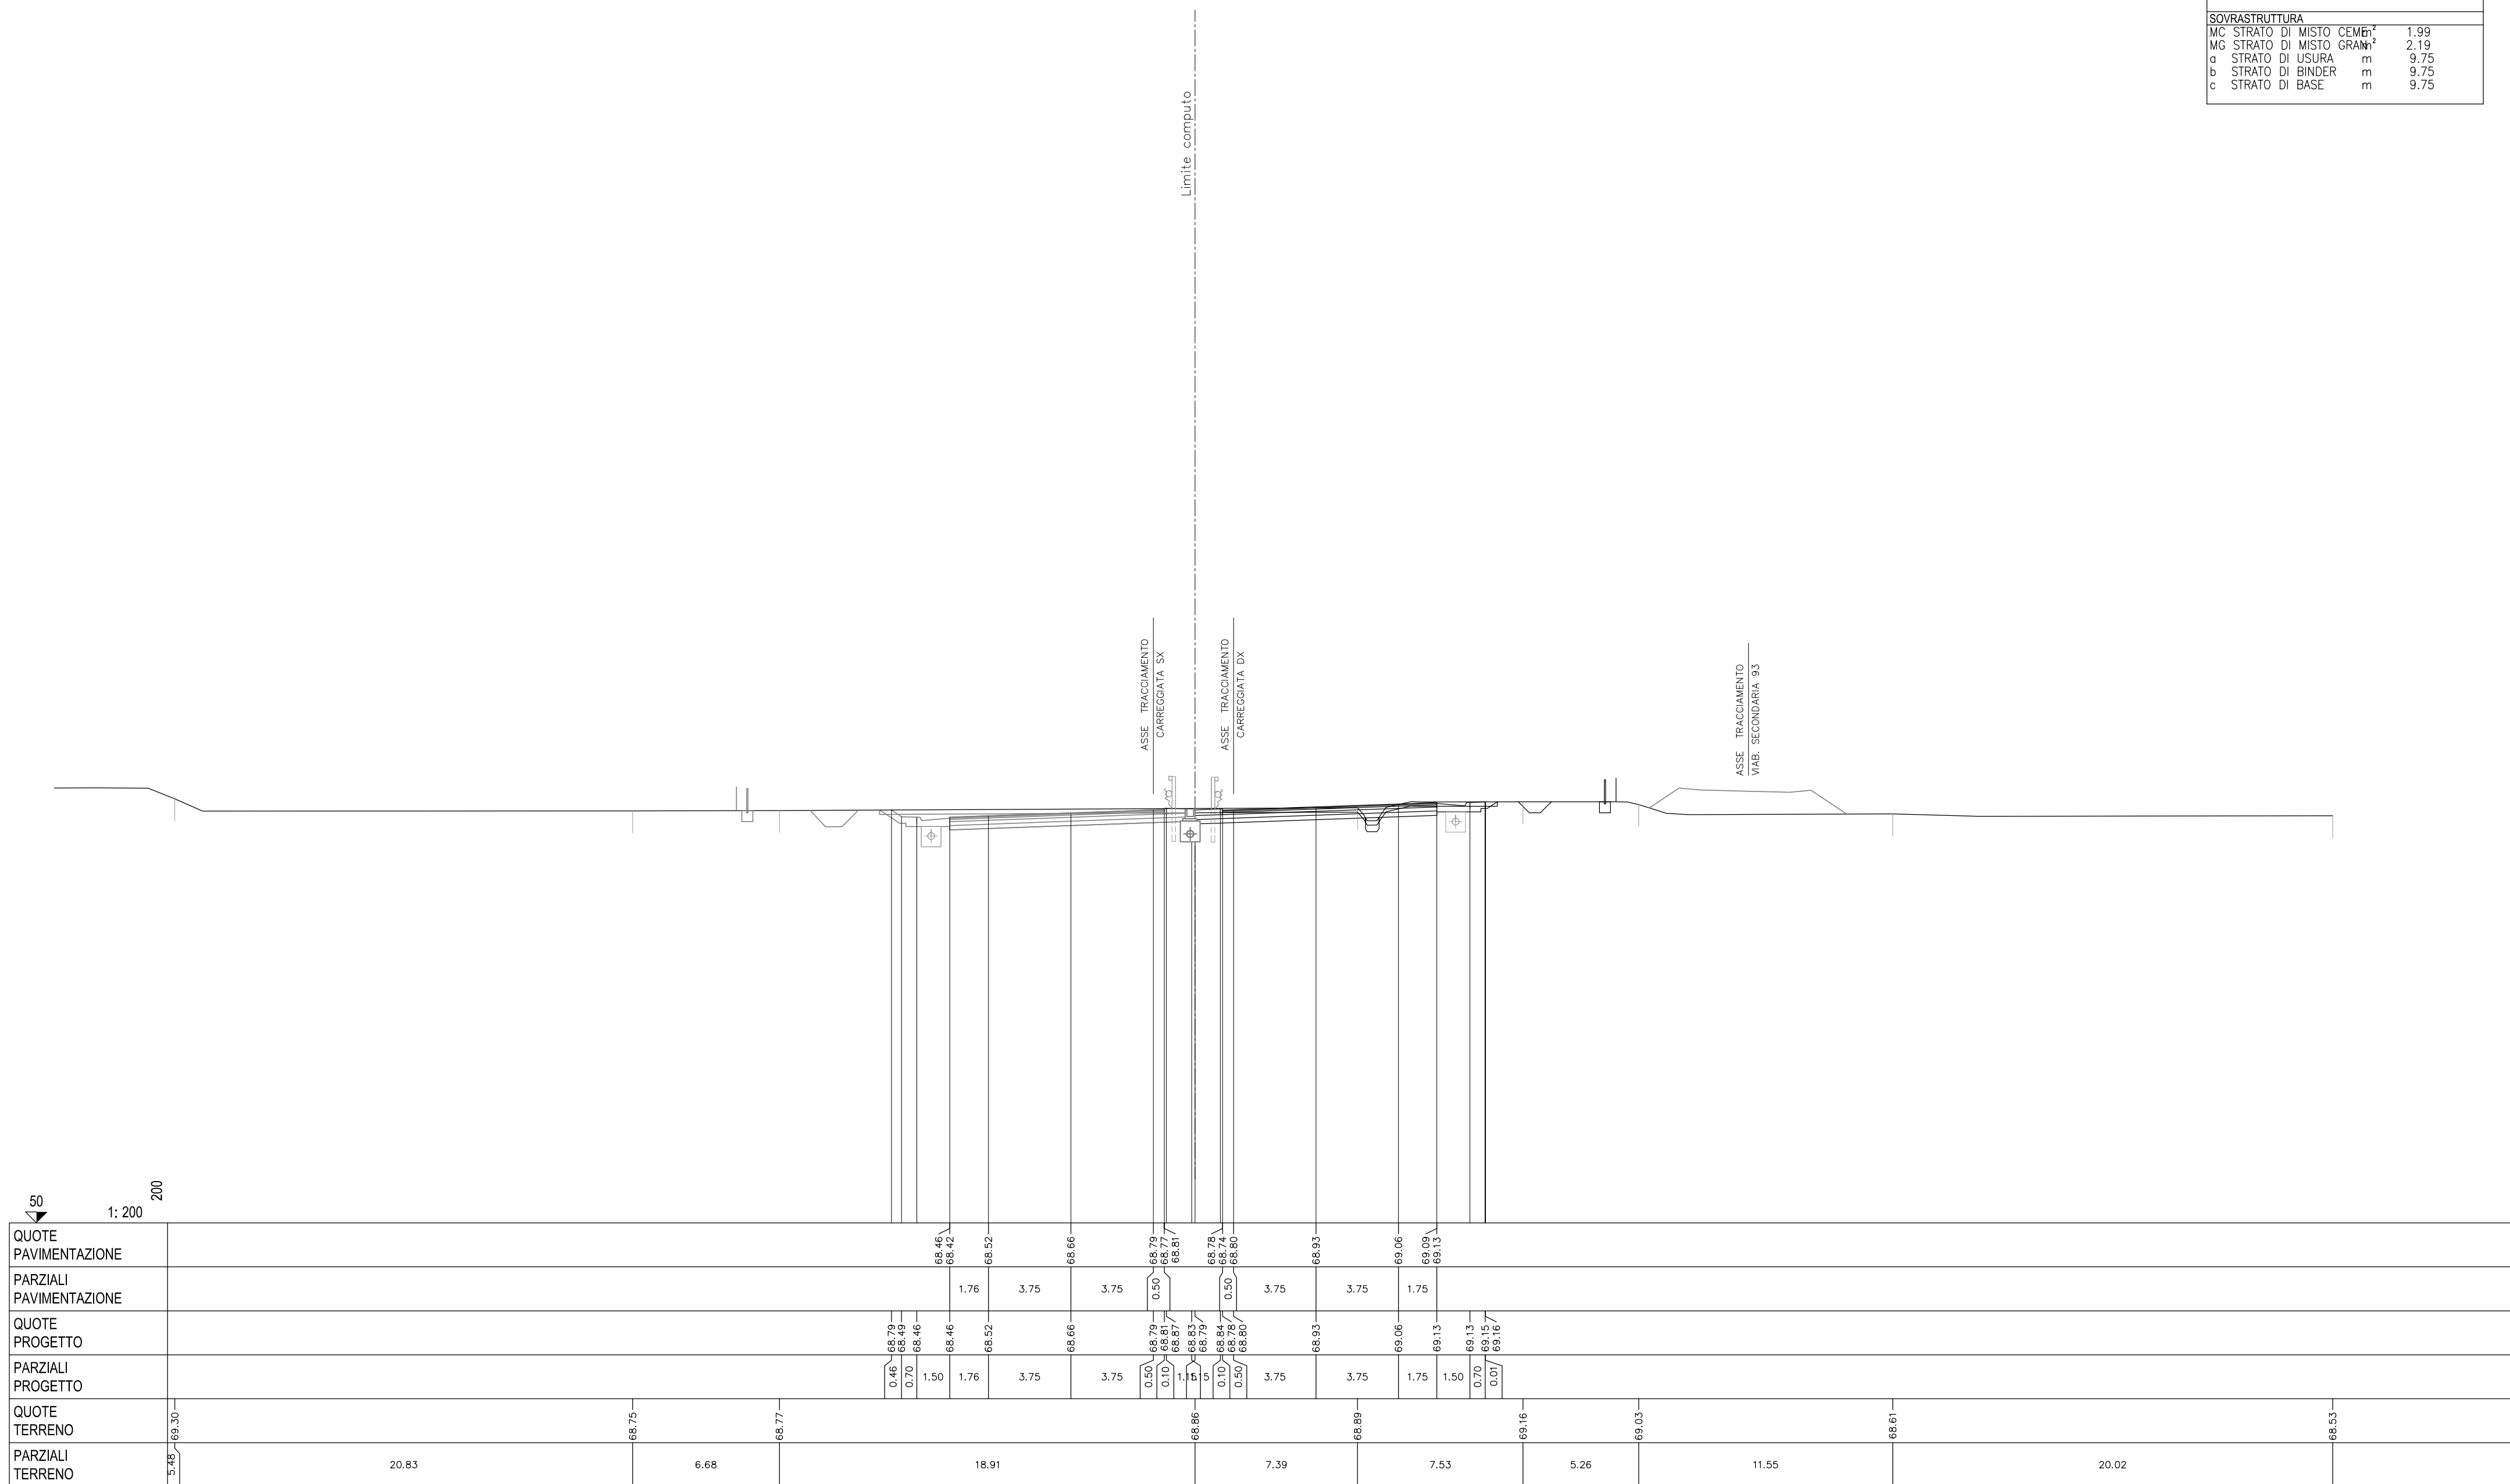

SCAVI E BONIFICHE		
BO BONIFICA	m ²	0.13
FO FOSSO	m ²	0.50
RS SCOTICO RILEVATO	m ²	2.71
ST STERRO	m ²	7.09
sc SCOTICO	m	15.30

RILEVATI		
.		


SOVRASTRUTTURA		
MC STRATO DI MISTO CEMENTO	m ²	2.18
MG STRATO DI MISTO GRANITICO	m ²	2.52
a STRATO DI USURA	m	9.75
b STRATO DI BINDER	m	9.75
c STRATO DI BASE	m	9.75

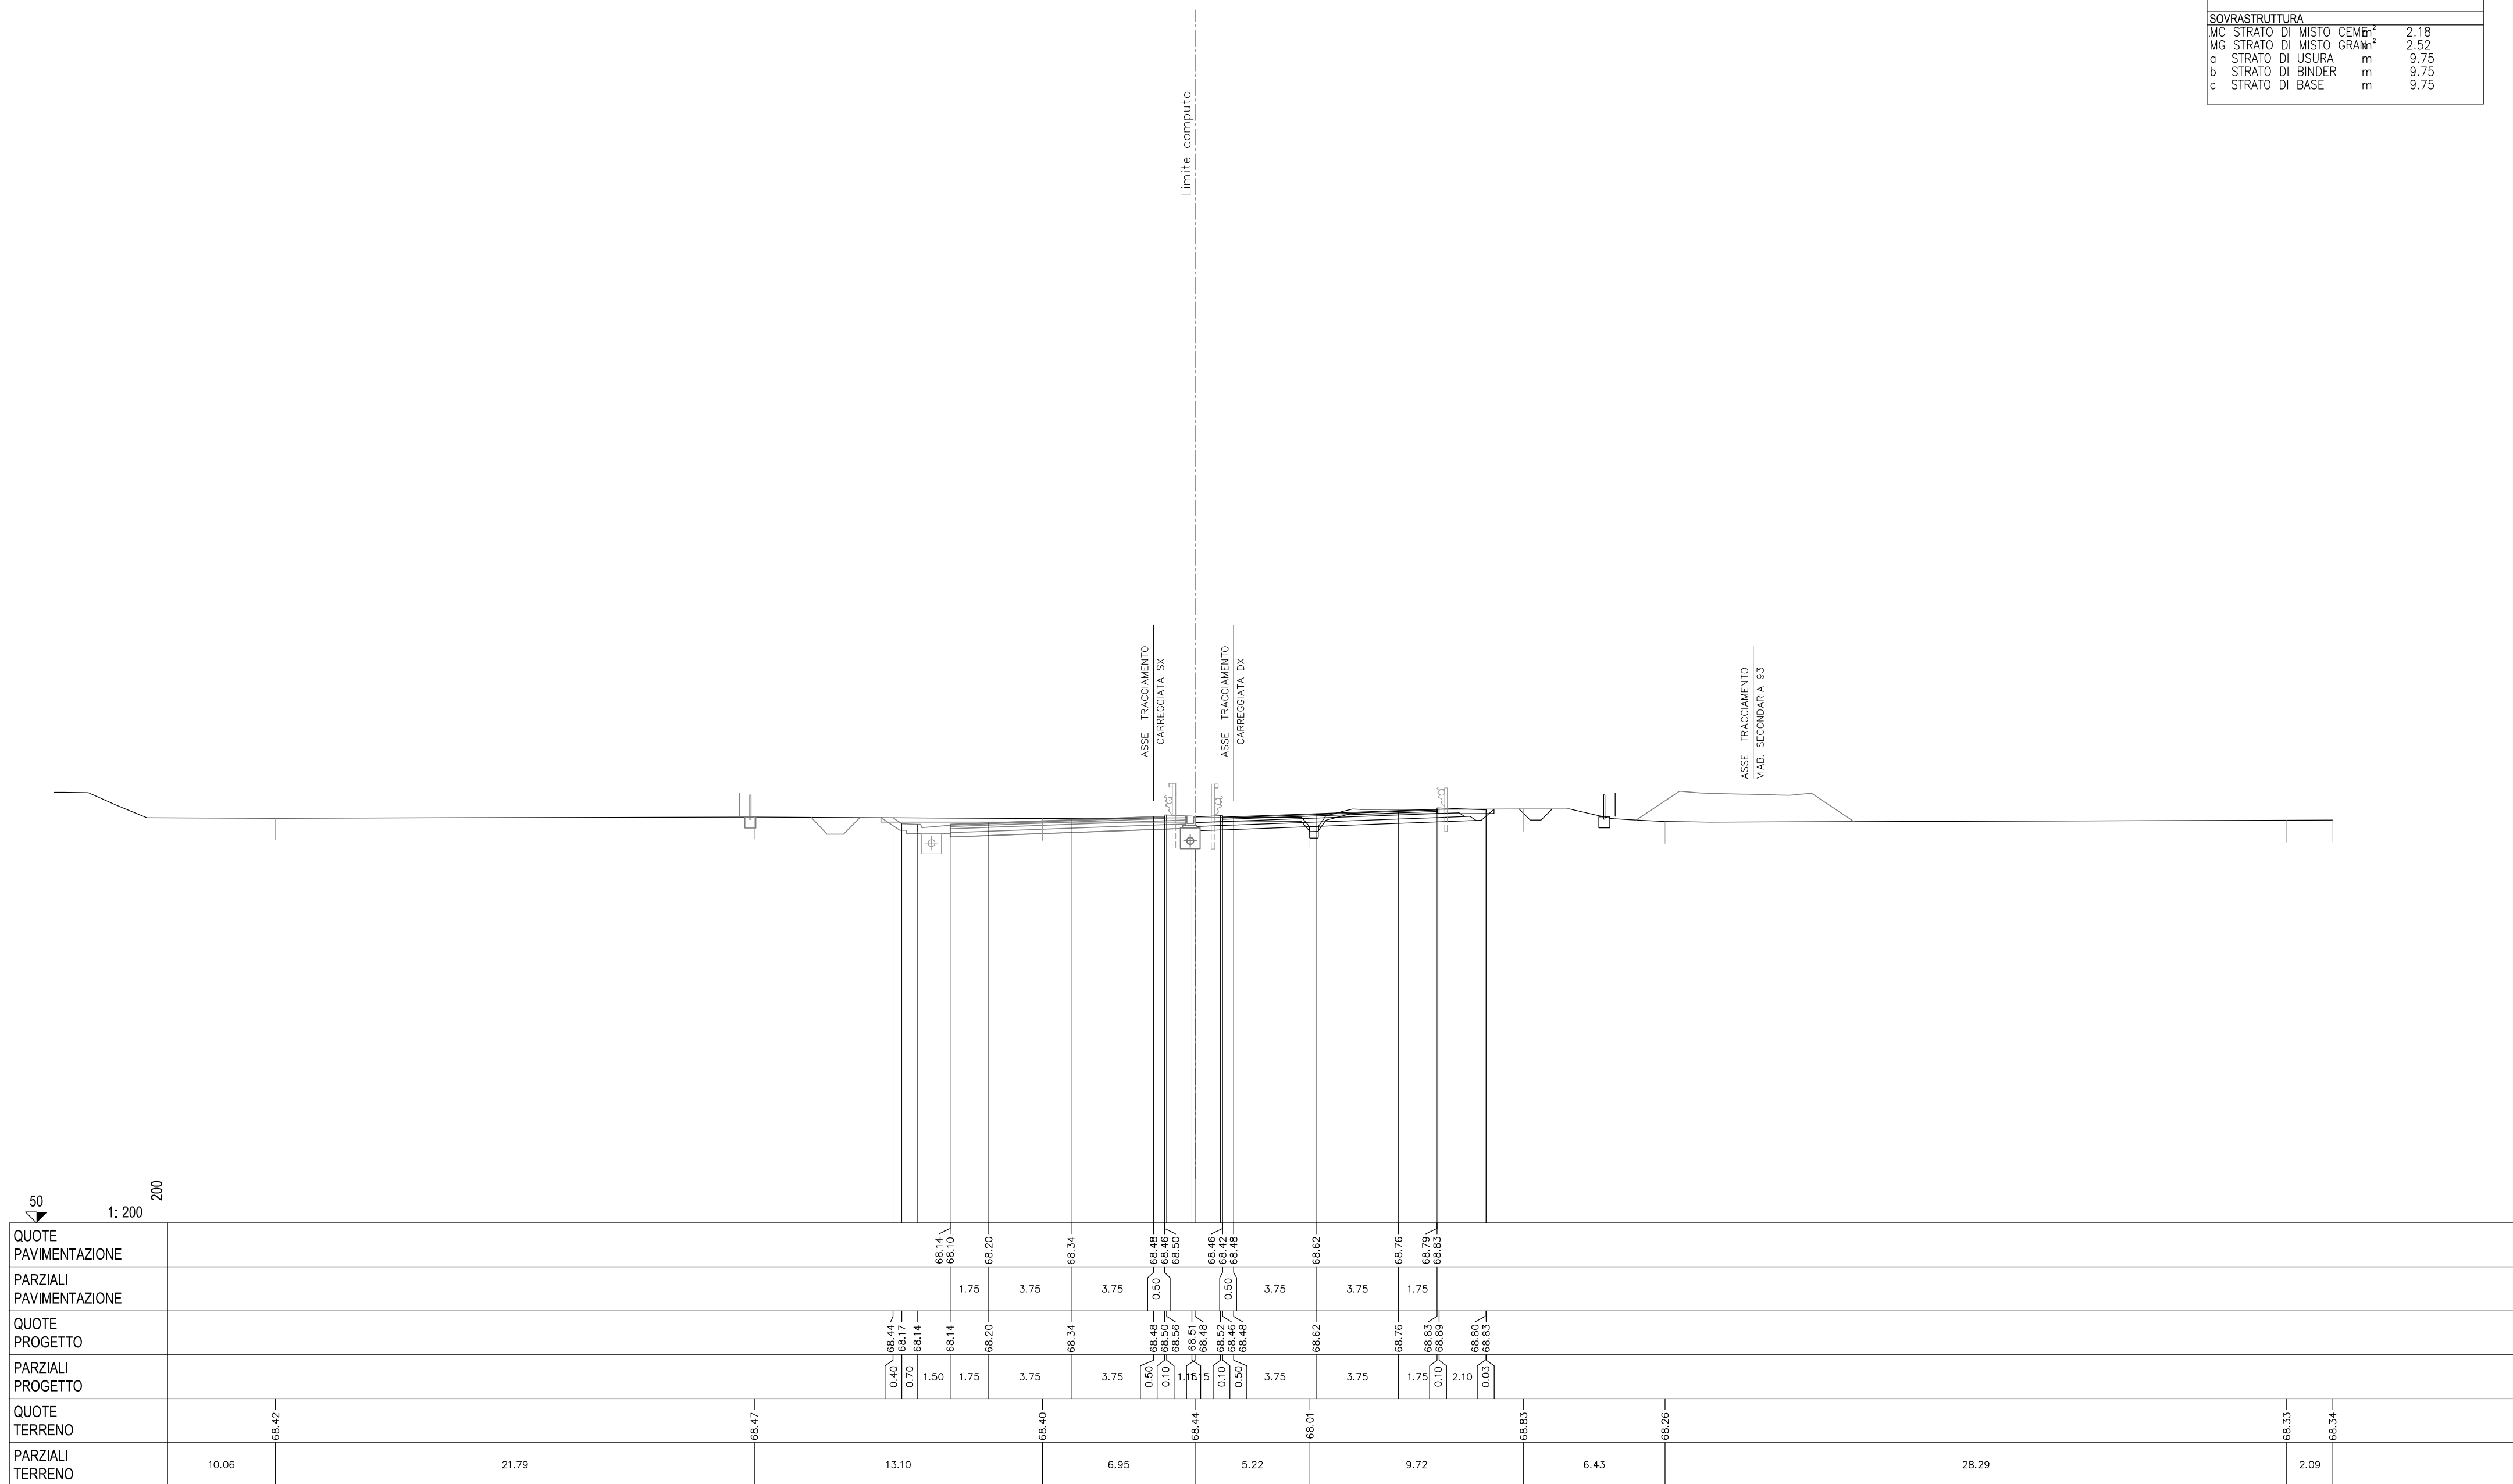

SCAVI E BONIFICHE		
BO BONIFICA	m ²	0.13
FO FOSSO	m ²	0.50
RS SCOTICO RILEVATO	m ²	2.72
ST STERRO	m ²	7.13
sc SCOTICO	m	15.30

RILEVATI		
.		

SOVRASTRUTTURA		
MC STRATO DI MISTO CEMENTO	m ³	2.18
MG STRATO DI MISTO GRANITO	m ³	2.53
a STRATO DI USURA	m	9.75
b STRATO DI BINDER	m	9.75
c STRATO DI BASE	m	9.75

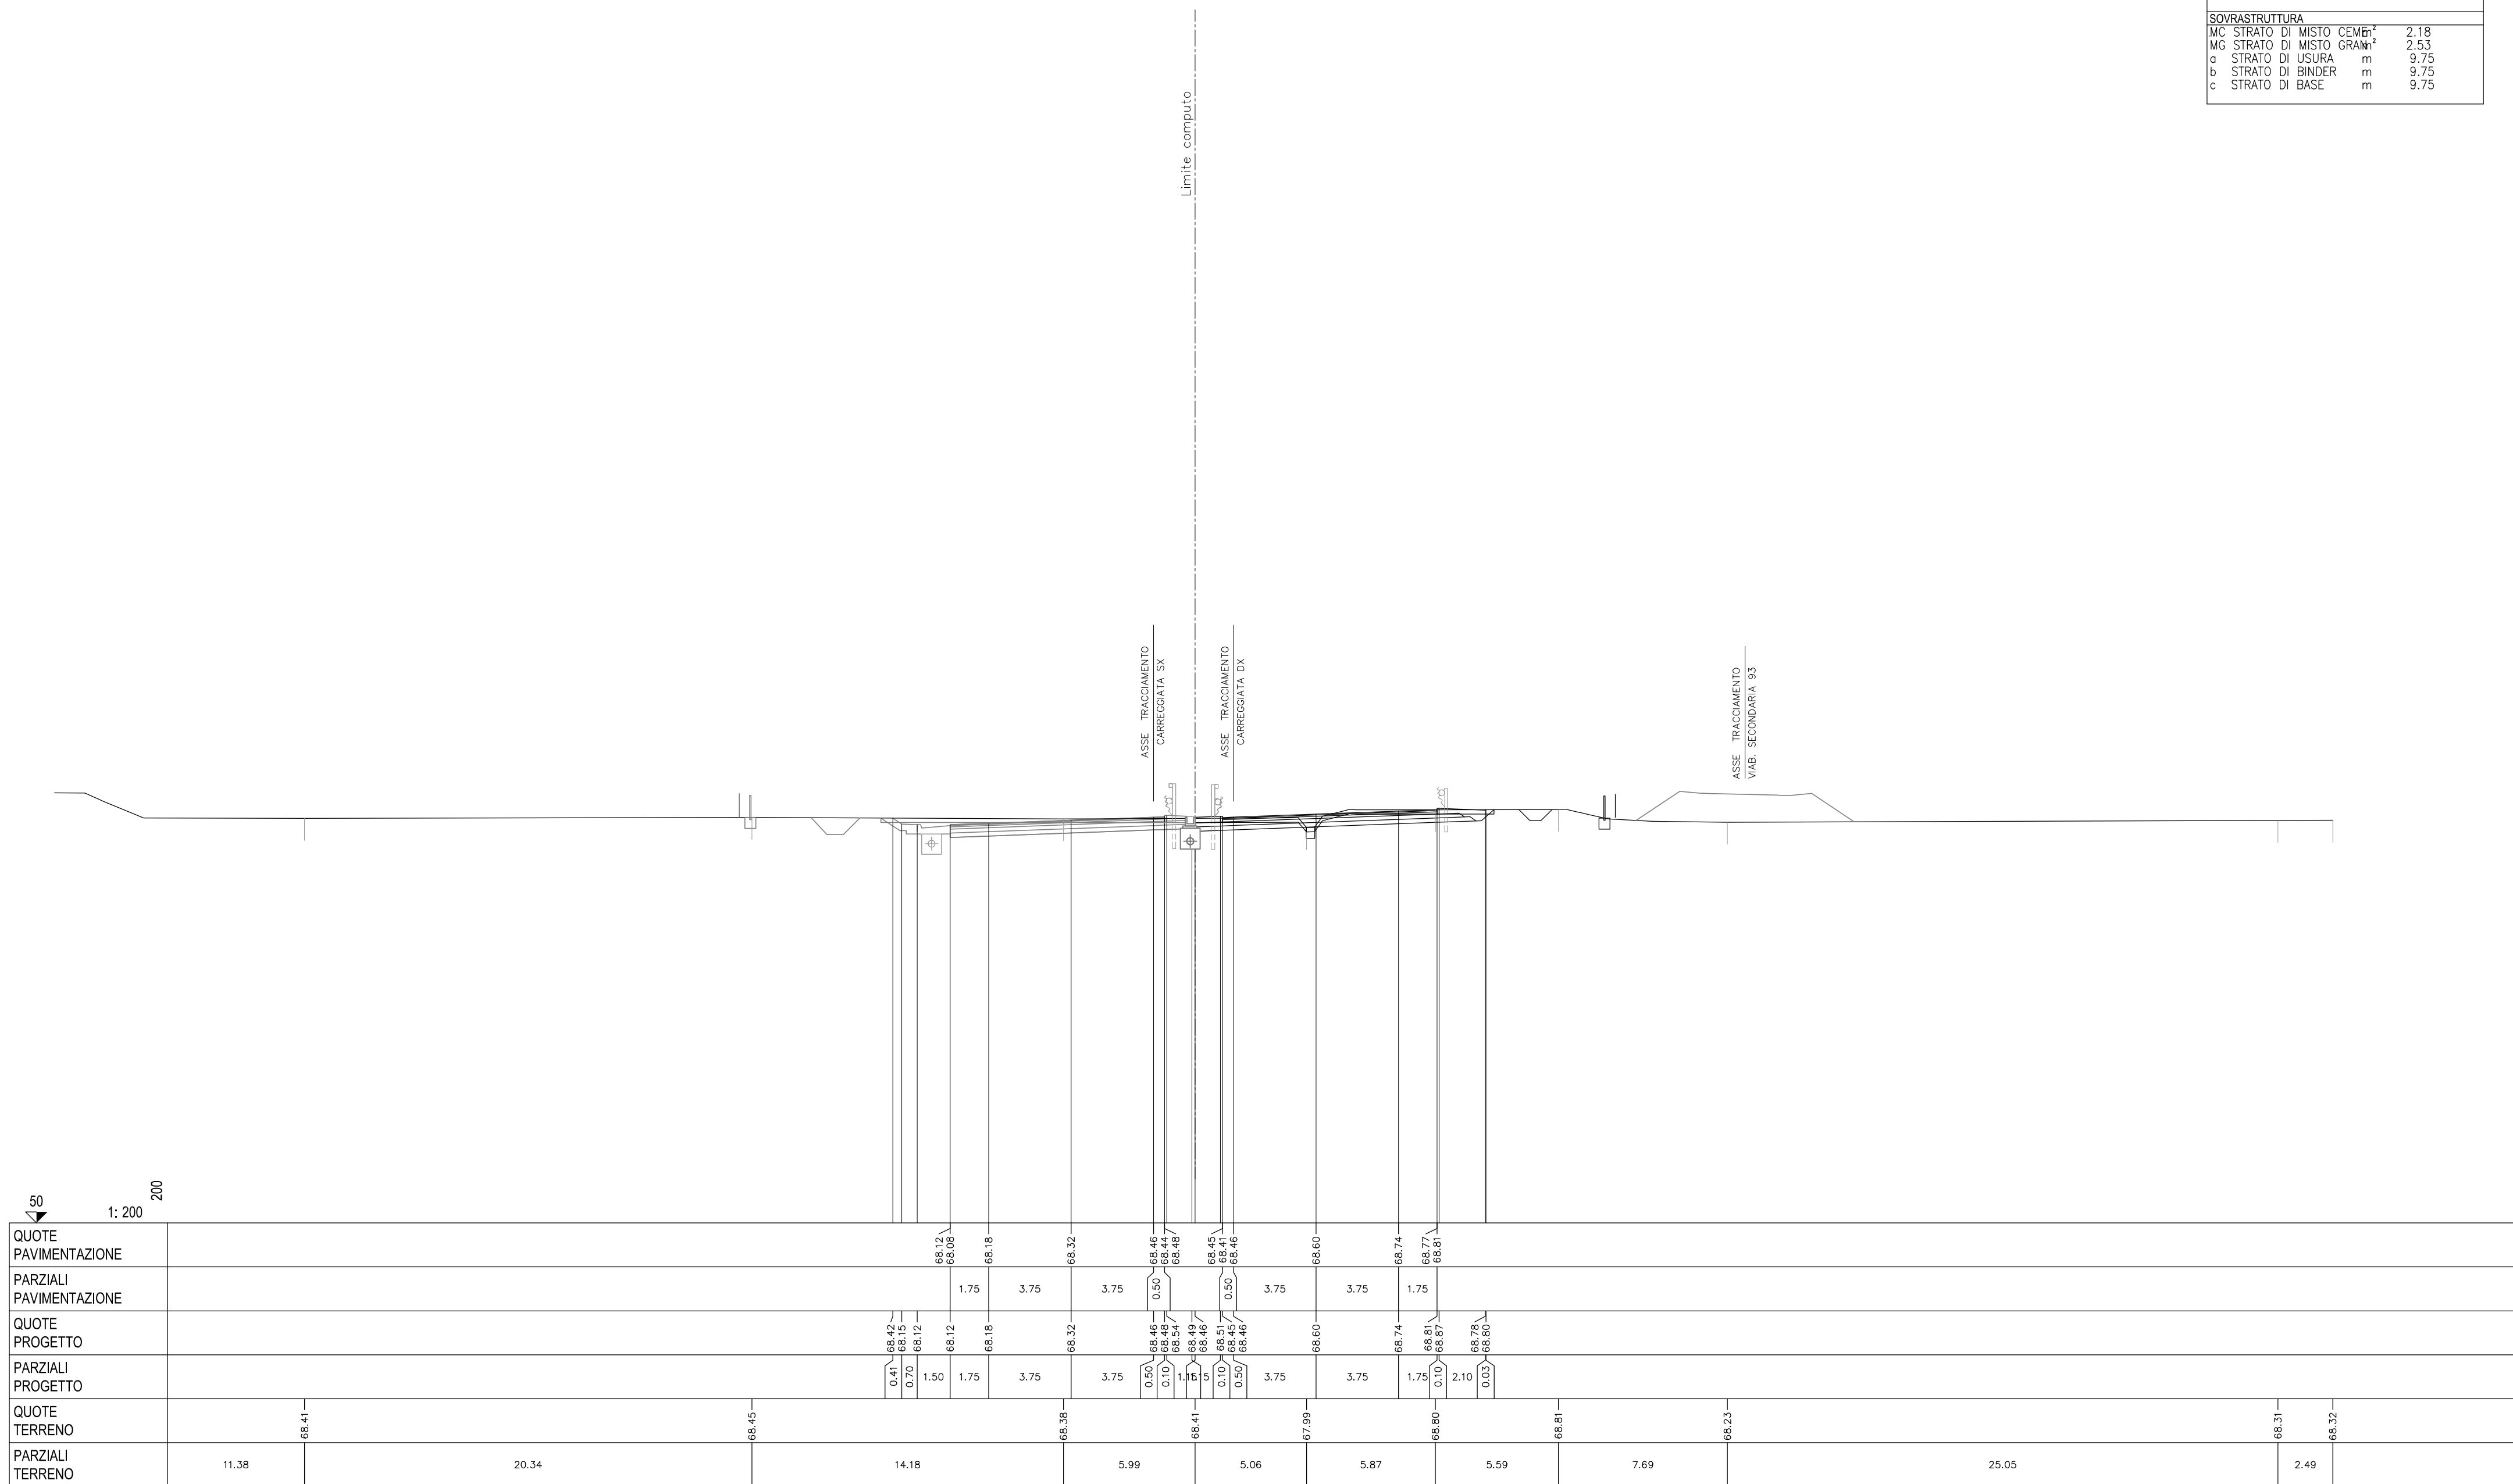


50
 1: 200 200

SCAVI E BONIFICHE		
BO BONIFICA	m ²	0.11
FO FOSSO	m ²	0.50
RS SCOTICO RILEVATO	m ²	2.77
ST STERRO	m ²	7.01
sc SCOTICO	m	15.41


RILEVATI		
.		

SOVRASTRUTTURA		
MC STRATO DI MISTO CEMENTO	m ²	1.96
MG STRATO DI MISTO GRANITICO	m ²	2.21
a STRATO DI USURA	m	9.75
b STRATO DI BINDER	m	9.75
c STRATO DI BASE	m	9.75

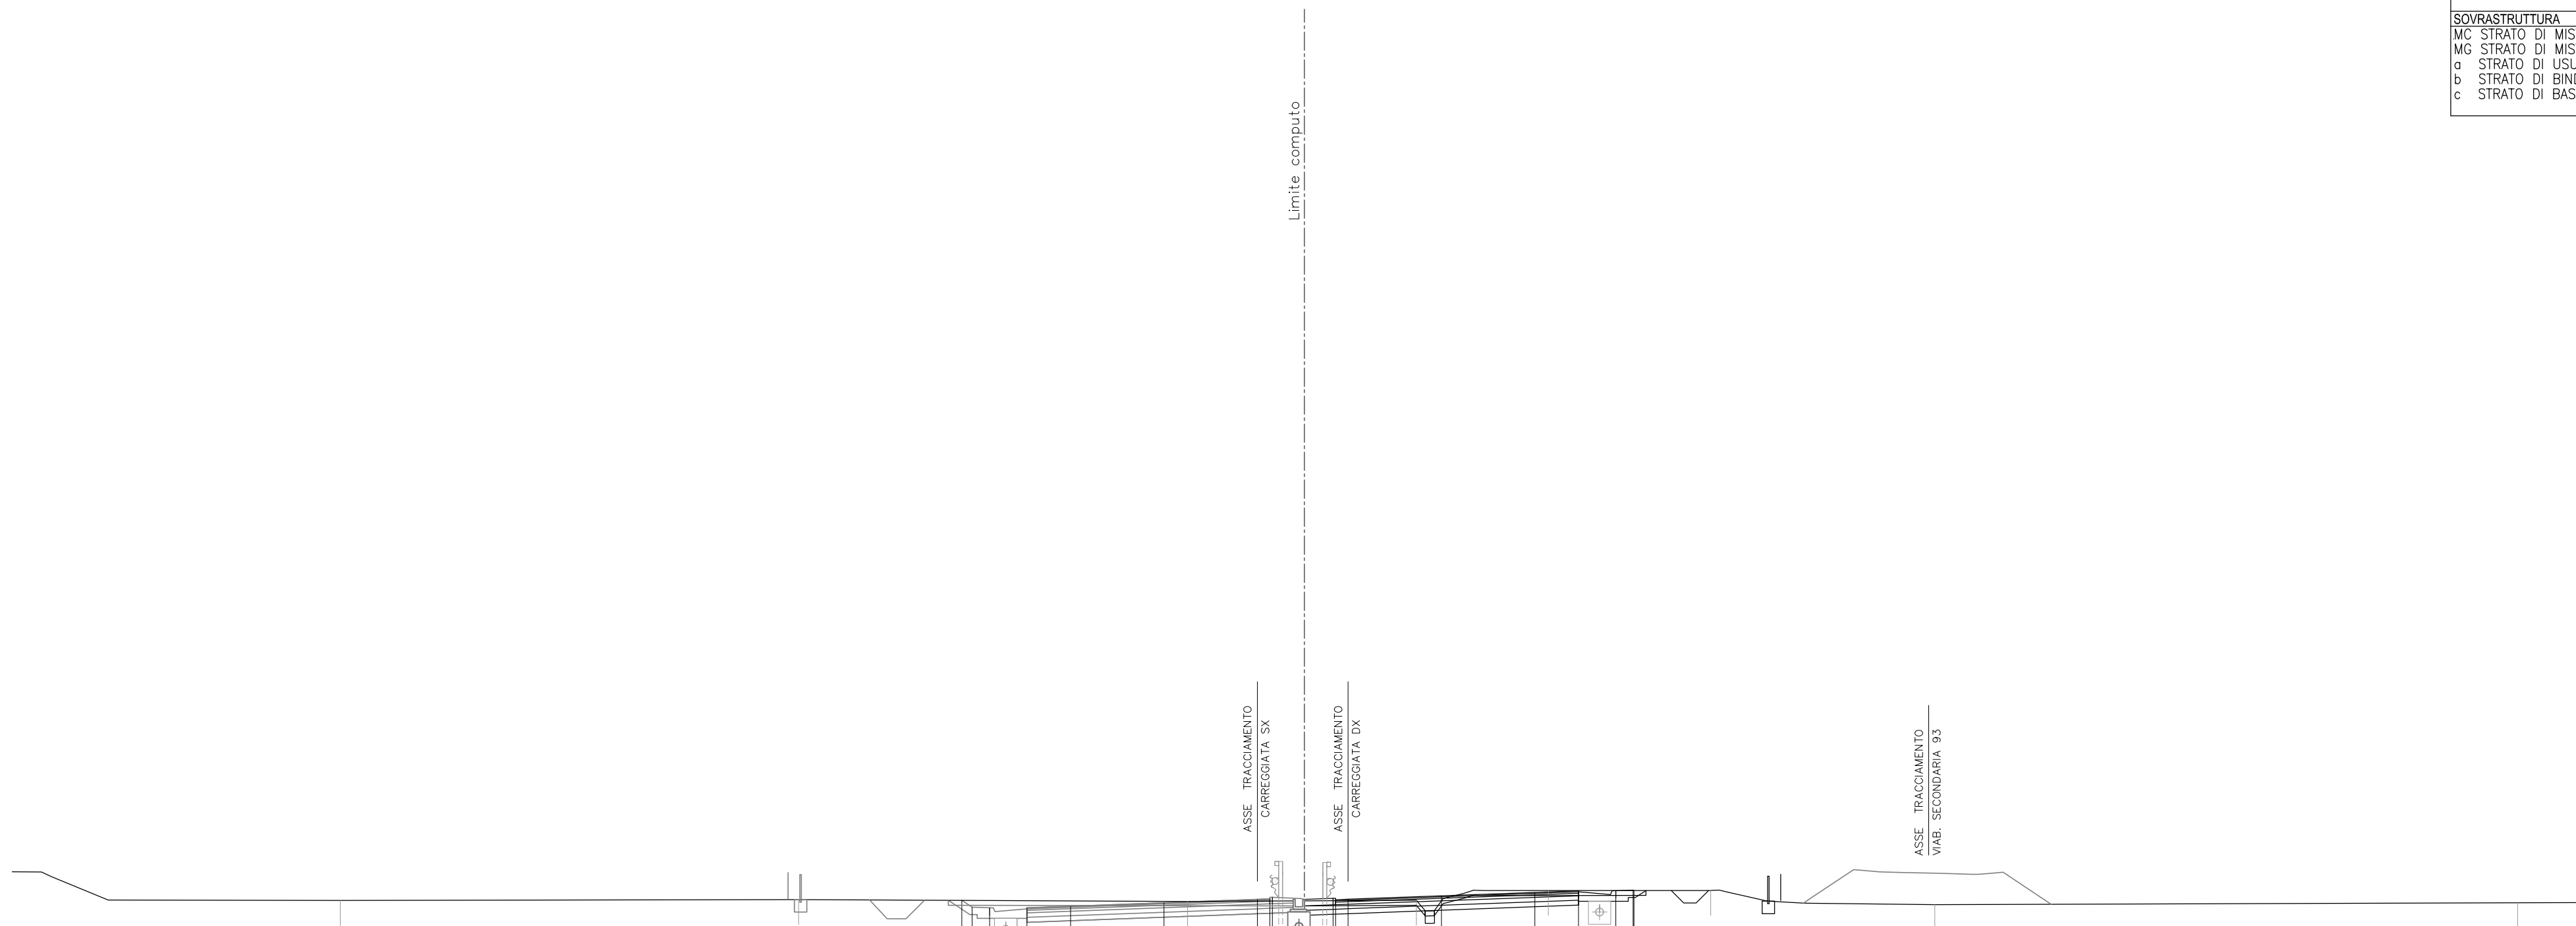

	49	66.39	66.43	66.35	66.40	66.79	66.79	66.22	66.30	66.31
QUOTE PAVIMENTAZIONE										
PARZIALI PAVIMENTAZIONE										
QUOTE PROGETTO										
PARZIALI PROGETTO										
QUOTE TERRENO										
PARZIALI TERRENO	13.17		18.40	15.62	9.19	5.30	6.52	9.00	23.41	3.03


SCAVI E BONIFICHE			
FO FOSSO	m ²	0.42	
ST STERRO	m ²	13.39	
TS SCOTICO TRINCEA	m ²	2.60	
cp COMP. PIANO POSA TRm		12.78	
RILEVATI			
.			
SOVRASTRUTTURA			
MC STRATO DI MISTO CEMEn ⁴		2.19	
MG STRATO DI MISTO GRANh ⁴		2.53	
a STRATO DI USURA	m	9.75	
b STRATO DI BINDER	m	9.75	
c STRATO DI BASE	m	9.75	

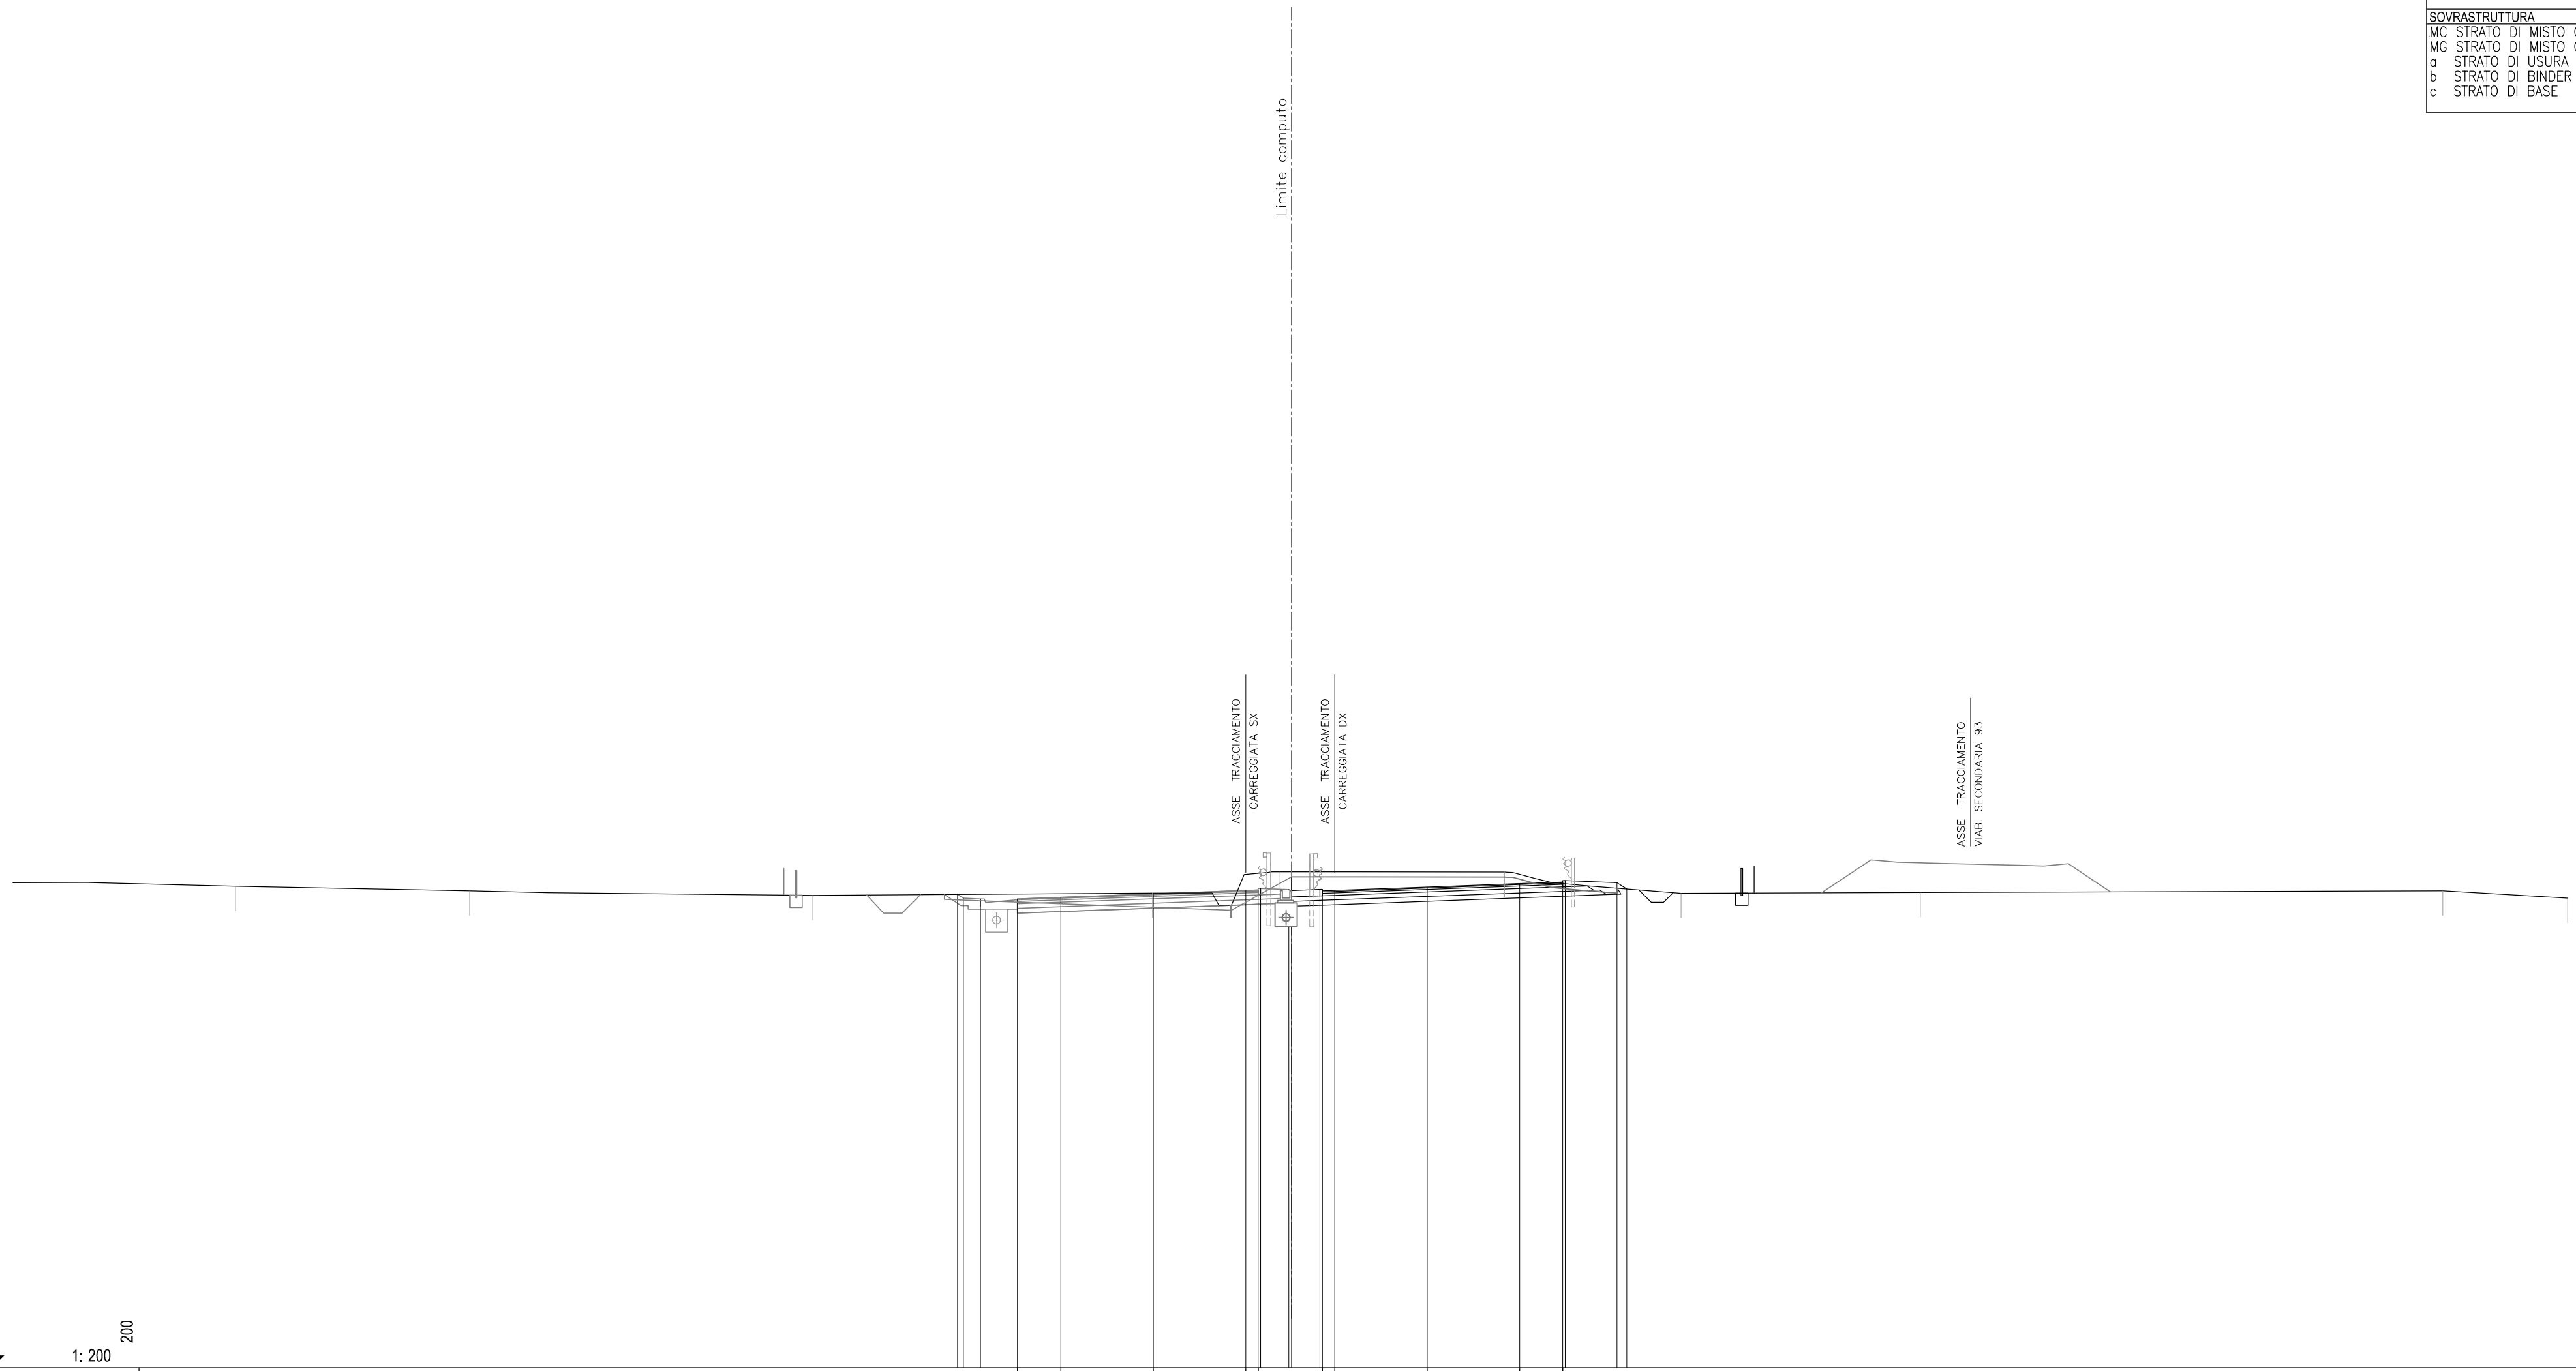

48
1:200 200

QUOTE PAVIMENTAZIONE															
PARZIALI PAVIMENTAZIONE															
QUOTE PROGETTO															
PARZIALI PROGETTO															
QUOTE TERRENO	67.54	67.35	67.16	67.23	67.23	67.36	67.38	67.44	67.36	67.50	67.64	67.71	67.25	67.28	67.05
PARZIALI TERRENO	9.02	9.50	13.92	13.77	5.14	9.14	7.17	9.70	21.19	5.06					


SCAVI E BONIFICHE			
FO FOSSO	m ²	0.47	
ST STERRO	m ²	12.41	
TS SCOTICO TRINCEA	m ²	2.62	
cp COMP. PIANO POSA TRm		12.78	
RILEVATI			
.			
SOVRASTRUTTURA			
MC STRATO DI MISTO CEMENT	m ²	2.20	
MG STRATO DI MISTO GRAN	m ²	2.52	
a STRATO DI USURA	m	9.75	
b STRATO DI BINDER	m	9.75	
c STRATO DI BASE	m	9.75	

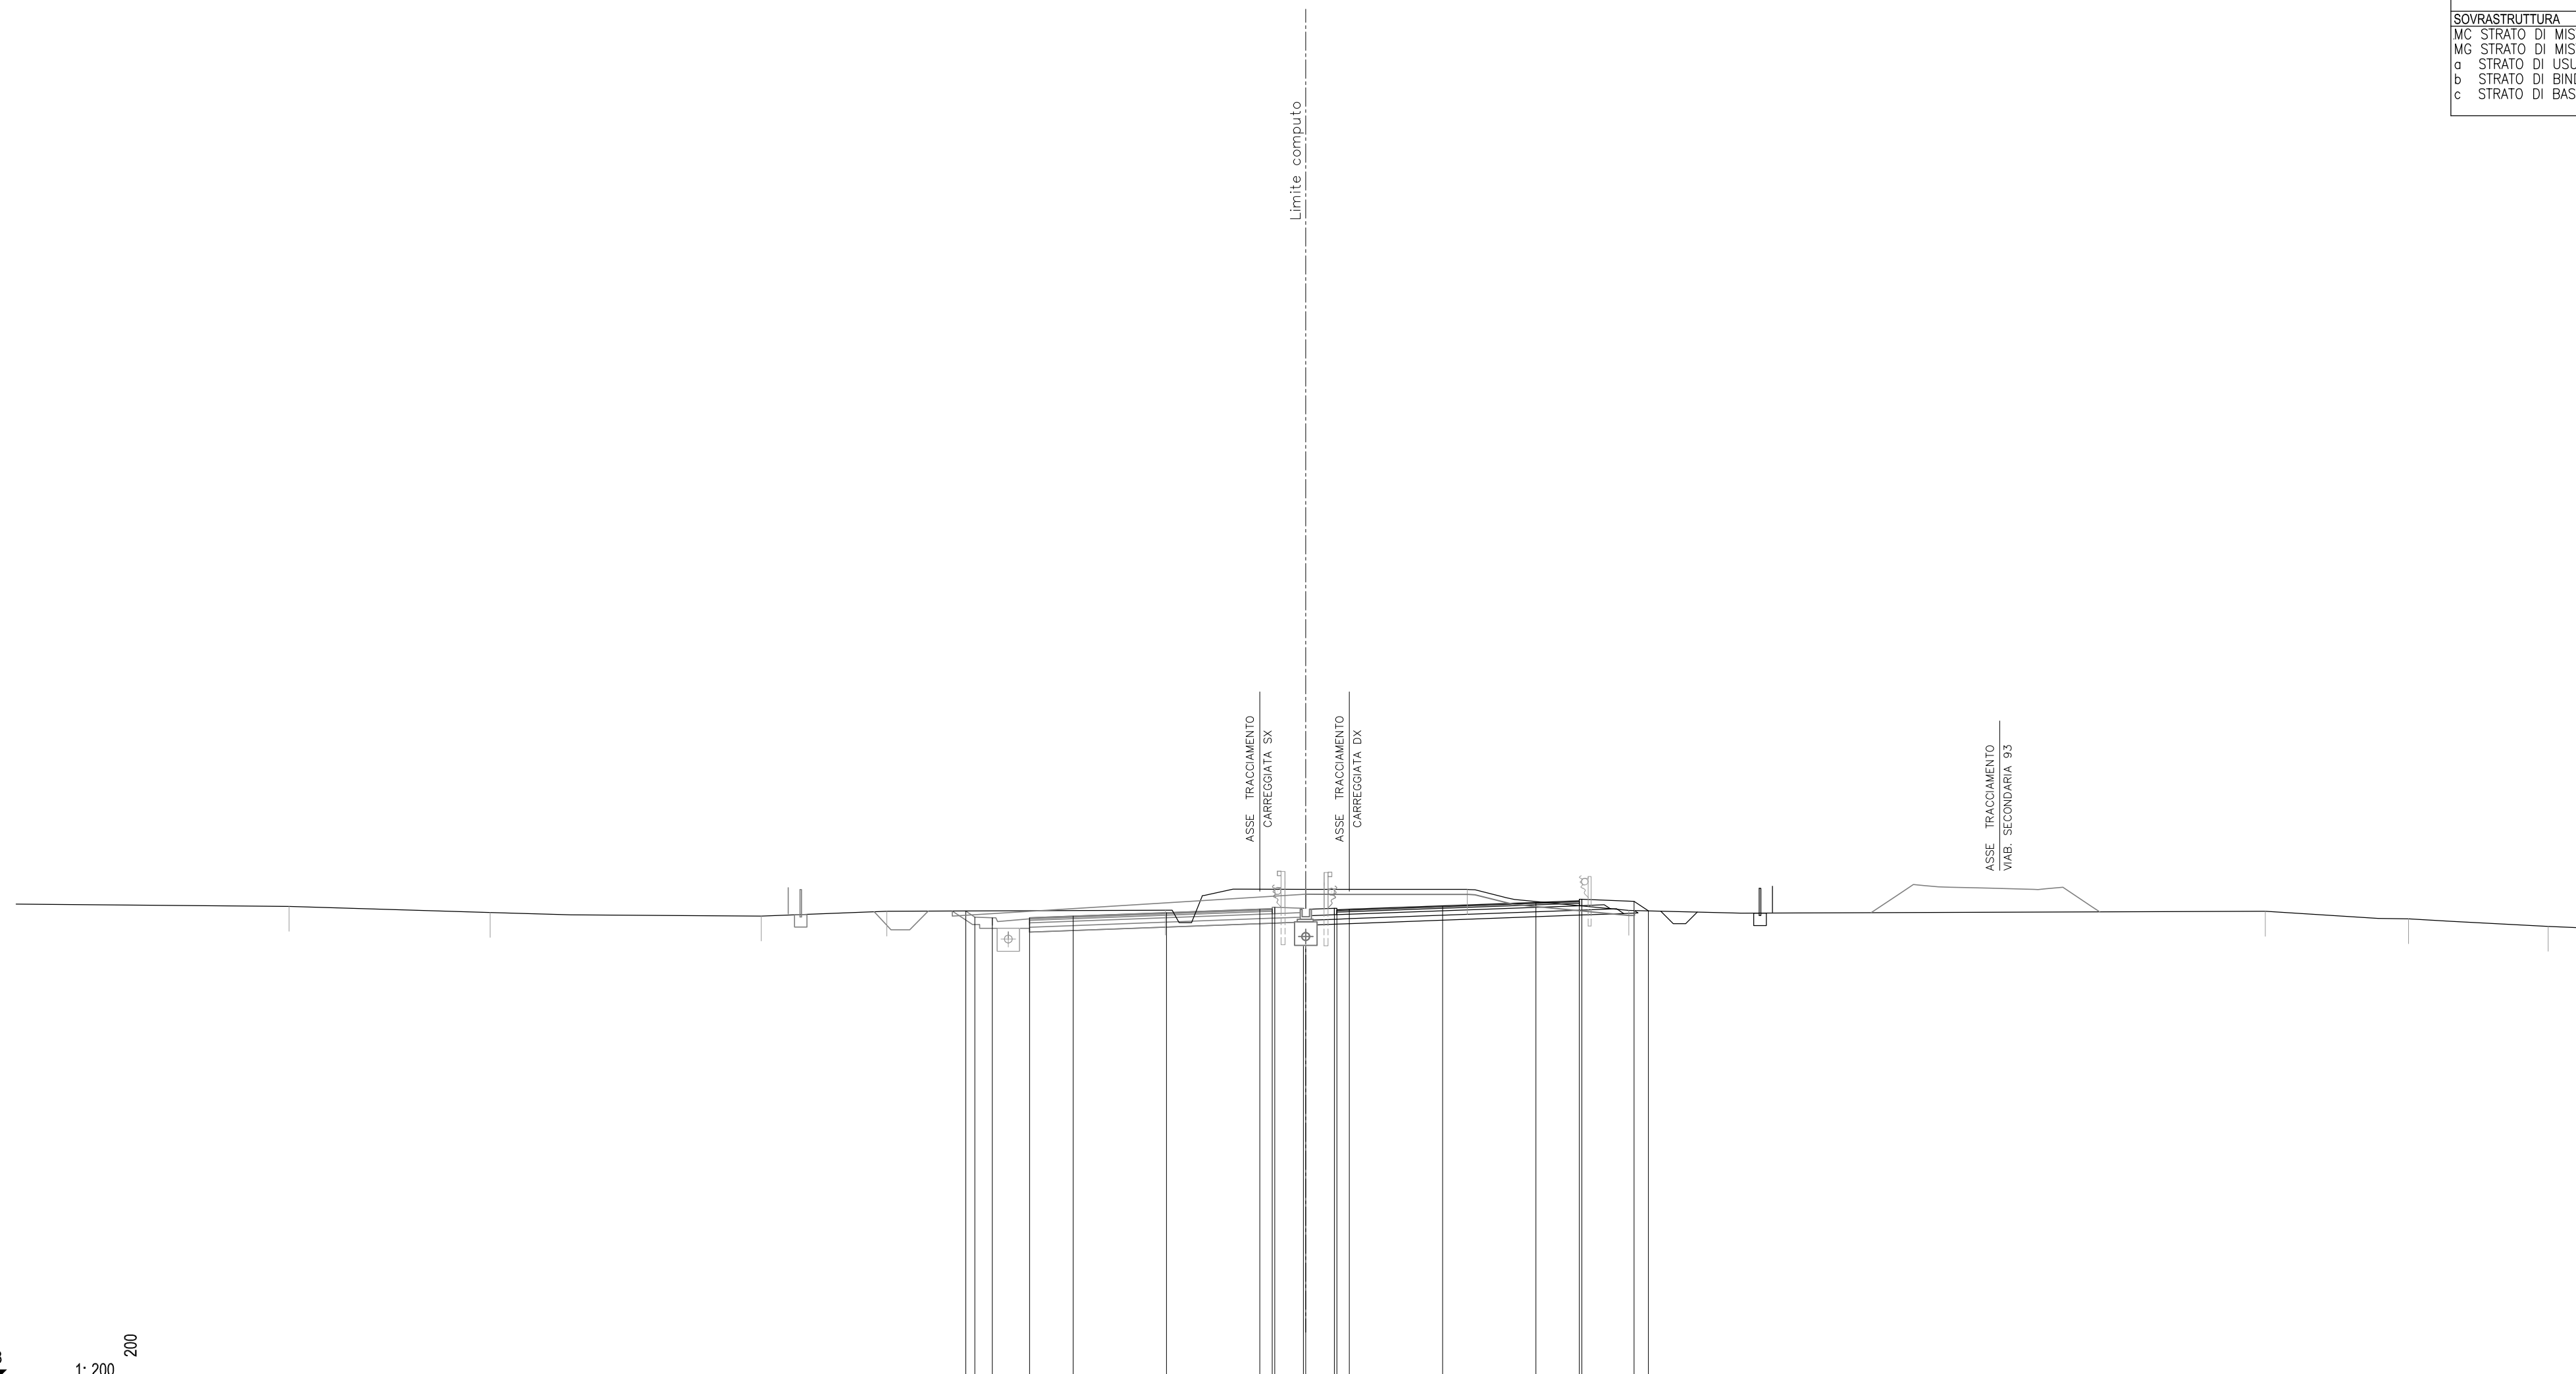

48
 1: 200 200

QUOTE PAVIMENTAZIONE																							
PARZIALI PAVIMENTAZIONE																							
QUOTE PROGETTO																							
PARZIALI PROGETTO																							
QUOTE TERRENO		67.12		66.87		66.73		66.92		66.97		67.01		67.03		67.15		67.28		67.35			
PARZIALI TERRENO	10.98		8.08		10.90		5.05		11.20		5.64		6.49		6.49		25.59		5.76		5.61	1.81	66.24


SCAVI E BONIFICHE			
FO FOSSO	m ²	0.47	
ST STERRO	m ²	12.46	
TS SCOTICO TRINCEA	m ²	2.66	
cp COMP. PIANO POSA	Trm	12.78	
RILEVATI			
.			
SOVRASTRUTTURA			
MC STRATO DI MISTO CEMENTO	m ²	2.19	
MG STRATO DI MISTO GRANITO	m ²	2.53	
a STRATO DI USURA	m	9.75	
b STRATO DI BINDER	m	9.75	
c STRATO DI BASE	m	9.75	

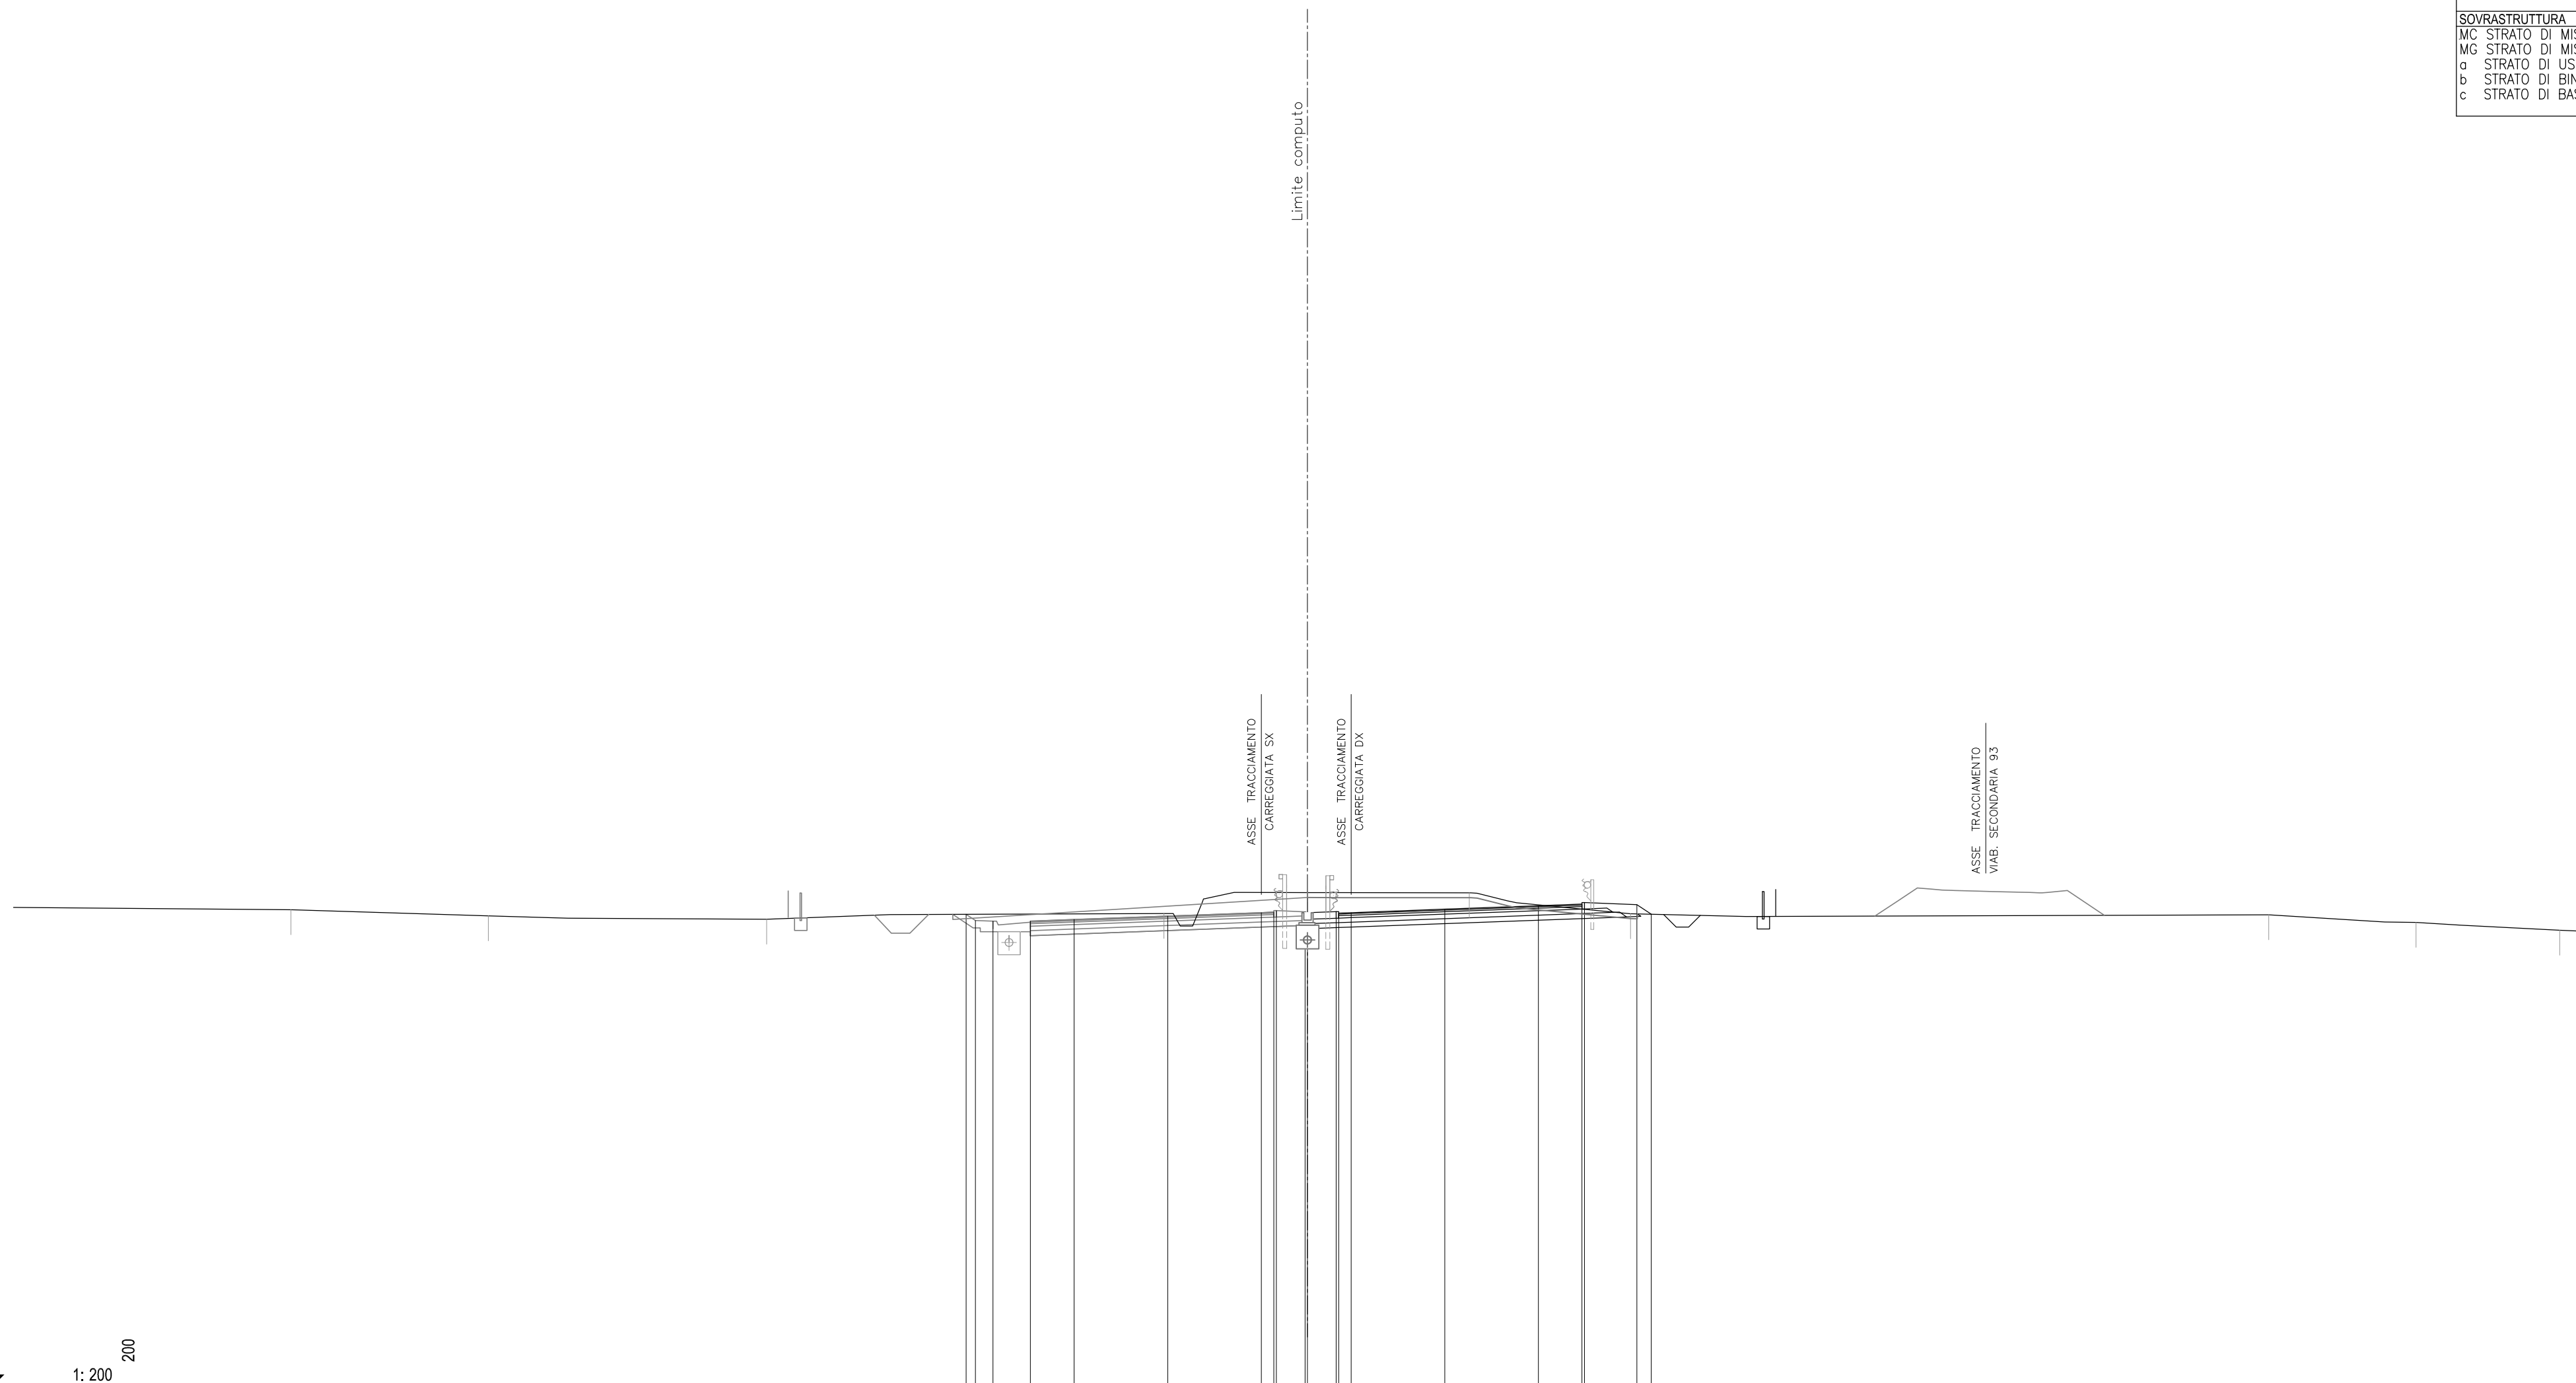

48
1:200 200

QUOTE PAVIMENTAZIONE																					
PARZIALI PAVIMENTAZIONE																					
QUOTE PROGETTO																					
PARZIALI PROGETTO																					
QUOTE TERRENO		67.12		66.88		66.74		66.97		67.81		67.80		66.96		66.92		66.61		66.30	66.23
PARZIALI TERRENO	11.12		7.91		11.15		15.91		5.76		6.48		6.46		25.58		5.89		5.76	1.58	


SCAVI E BONIFICHE			
FO FOSSO	m ²	0.48	
ST STERRO	m ²	12.37	
TS SCOTICO TRINCEA	m ²	2.66	
cp COMP. PIANO POSA TRm		12.78	
RILEVATI			
.			
SOVRASTRUTTURA			
MC STRATO DI MISTO CEMENT	m ²	2.17	
MG STRATO DI MISTO GRAN	m ²	2.51	
a STRATO DI USURA	m	9.75	
b STRATO DI BINDER	m	9.75	
c STRATO DI BASE	m	9.75	

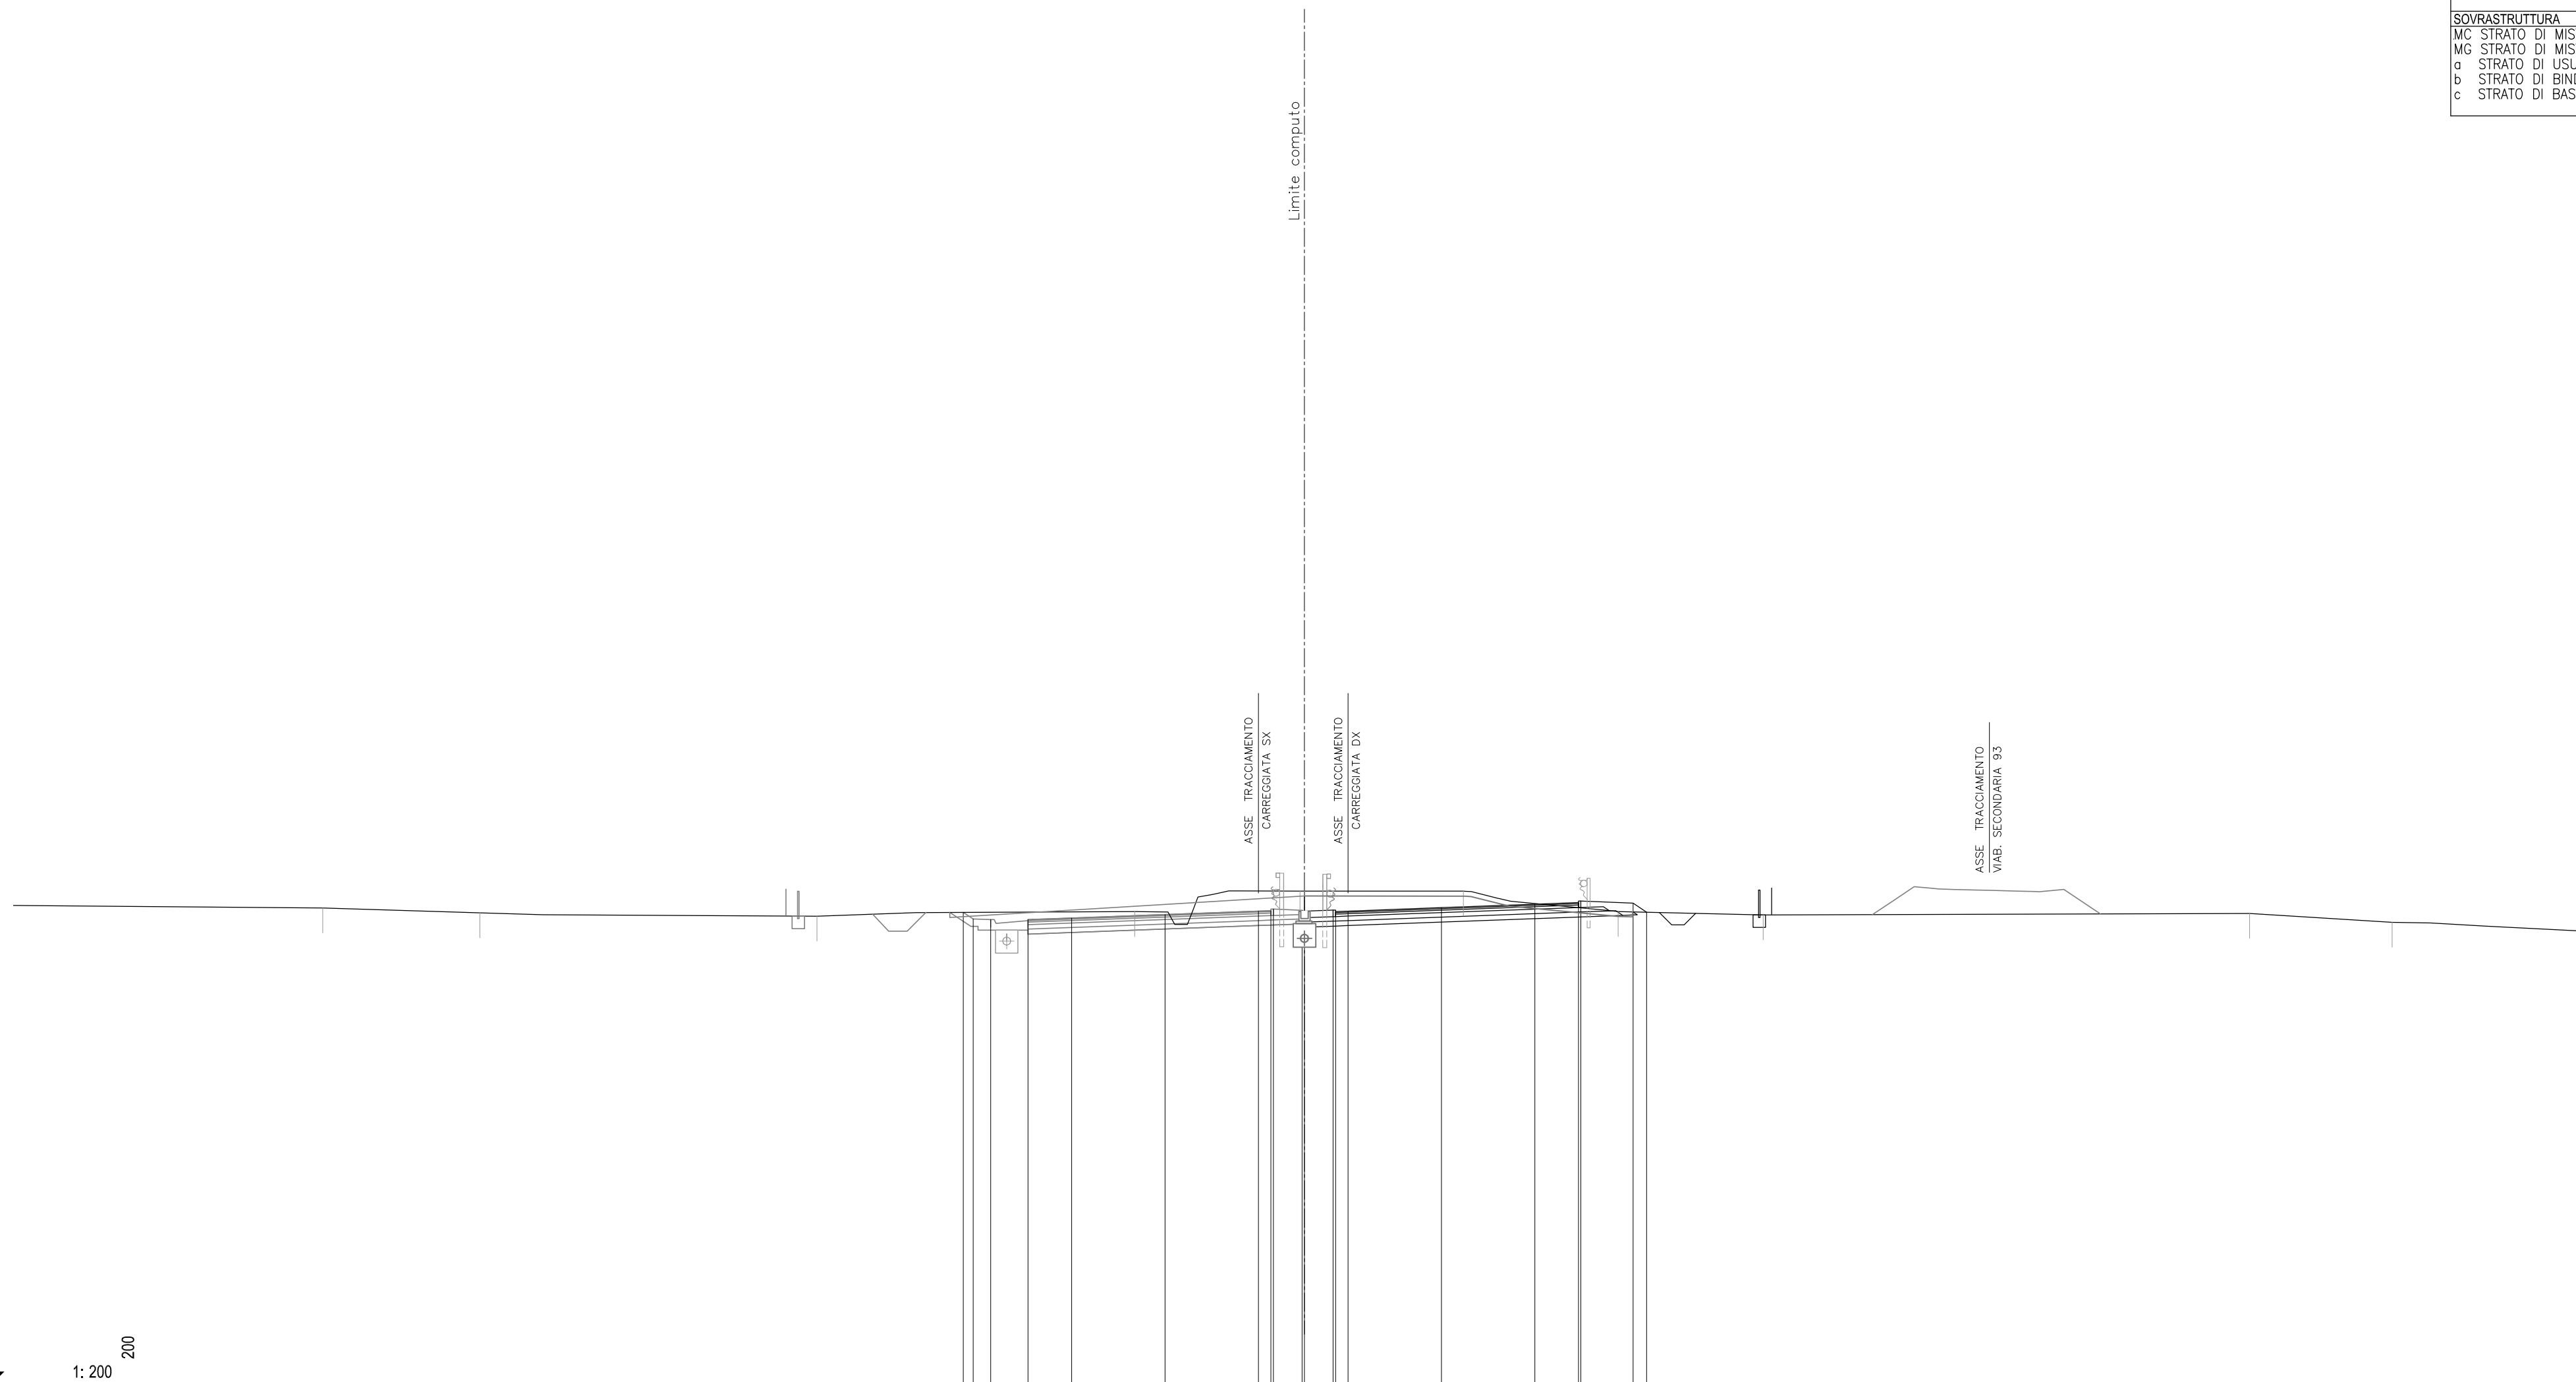

	12.43	6.30	13.54	12.76	6.64	6.56	6.21	5.83	19.53	5.73	8.07
QUOTE PAVIMENTAZIONE											
PARZIALI PAVIMENTAZIONE											
QUOTE PROGETTO											
PARZIALI PROGETTO											
QUOTE TERRENO		67.11	66.92	66.78	66.96	67.79	67.79	66.97	66.83	66.90	66.54
PARZIALI TERRENO											66.16


48
 1:200 200

SCAVI E BONIFICHE		
BO BONIFICA	m ²	0.87
FO FOSSO	m ²	0.46
RS SCOTICO RILEVATO	m ²	2.76
ST STERRO	m ²	8.32
sc SCOTICO	m	15.17
RILEVATI		
RI RILEVATO	m ²	0.33
SOVRASTRUTTURA		
MC STRATO DI MISTO CEMENT	m ²	2.20
MG STRATO DI MISTO GRAN	m ²	2.51
a STRATO DI USURA	m	9.75
b STRATO DI BINDER	m	9.75
c STRATO DI BASE	m	9.75

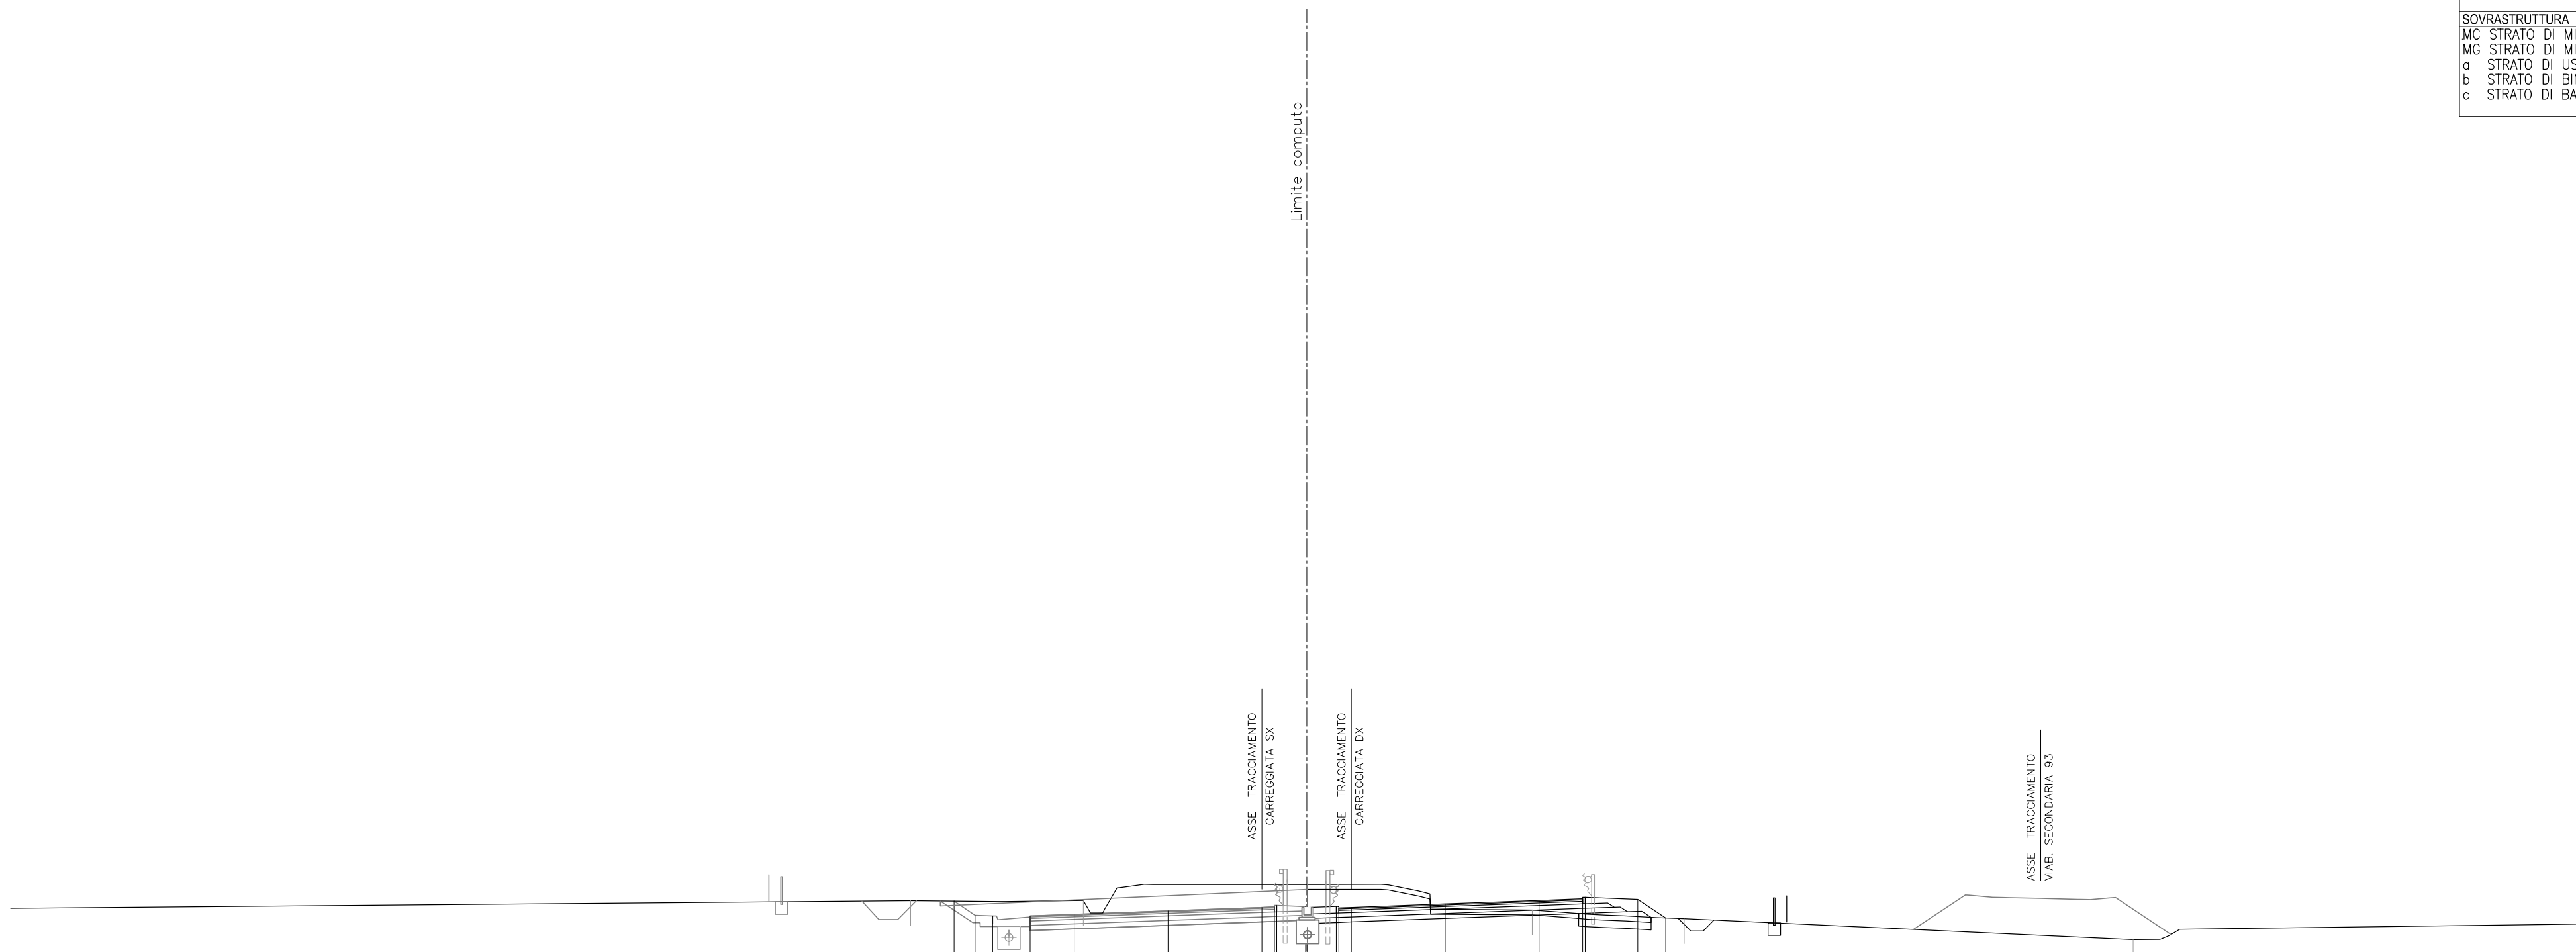

47 1: 200																
QUOTE PAVIMENTAZIONE																
PARZIALI PAVIMENTAZIONE																
QUOTE PROGETTO																
PARZIALI PROGETTO																
QUOTE TERRENO																
PARZIALI TERRENO	35.97		6.90		8.96			8.98		6.07		17.94		18.76		65.64

SCAVI E BONIFICHE		
BO BONIFICA	m ²	2.37
FO FOSSO	m ²	0.49
RS SCOTICO RILEVATO	m ²	2.83
ST STERRO	m ²	4.85
sc SCOTICO	m	15.09
RILEVATI		
RI RILEVATO	m ²	2.25
SOVRASTRUTTURA		
MC STRATO DI MISTO CEMENTO	m ²	2.20
MG STRATO DI MISTO GRANITICO	m ²	2.52
a STRATO DI USURA	m	9.75
b STRATO DI BINDER	m	9.75
c STRATO DI BASE	m	9.75

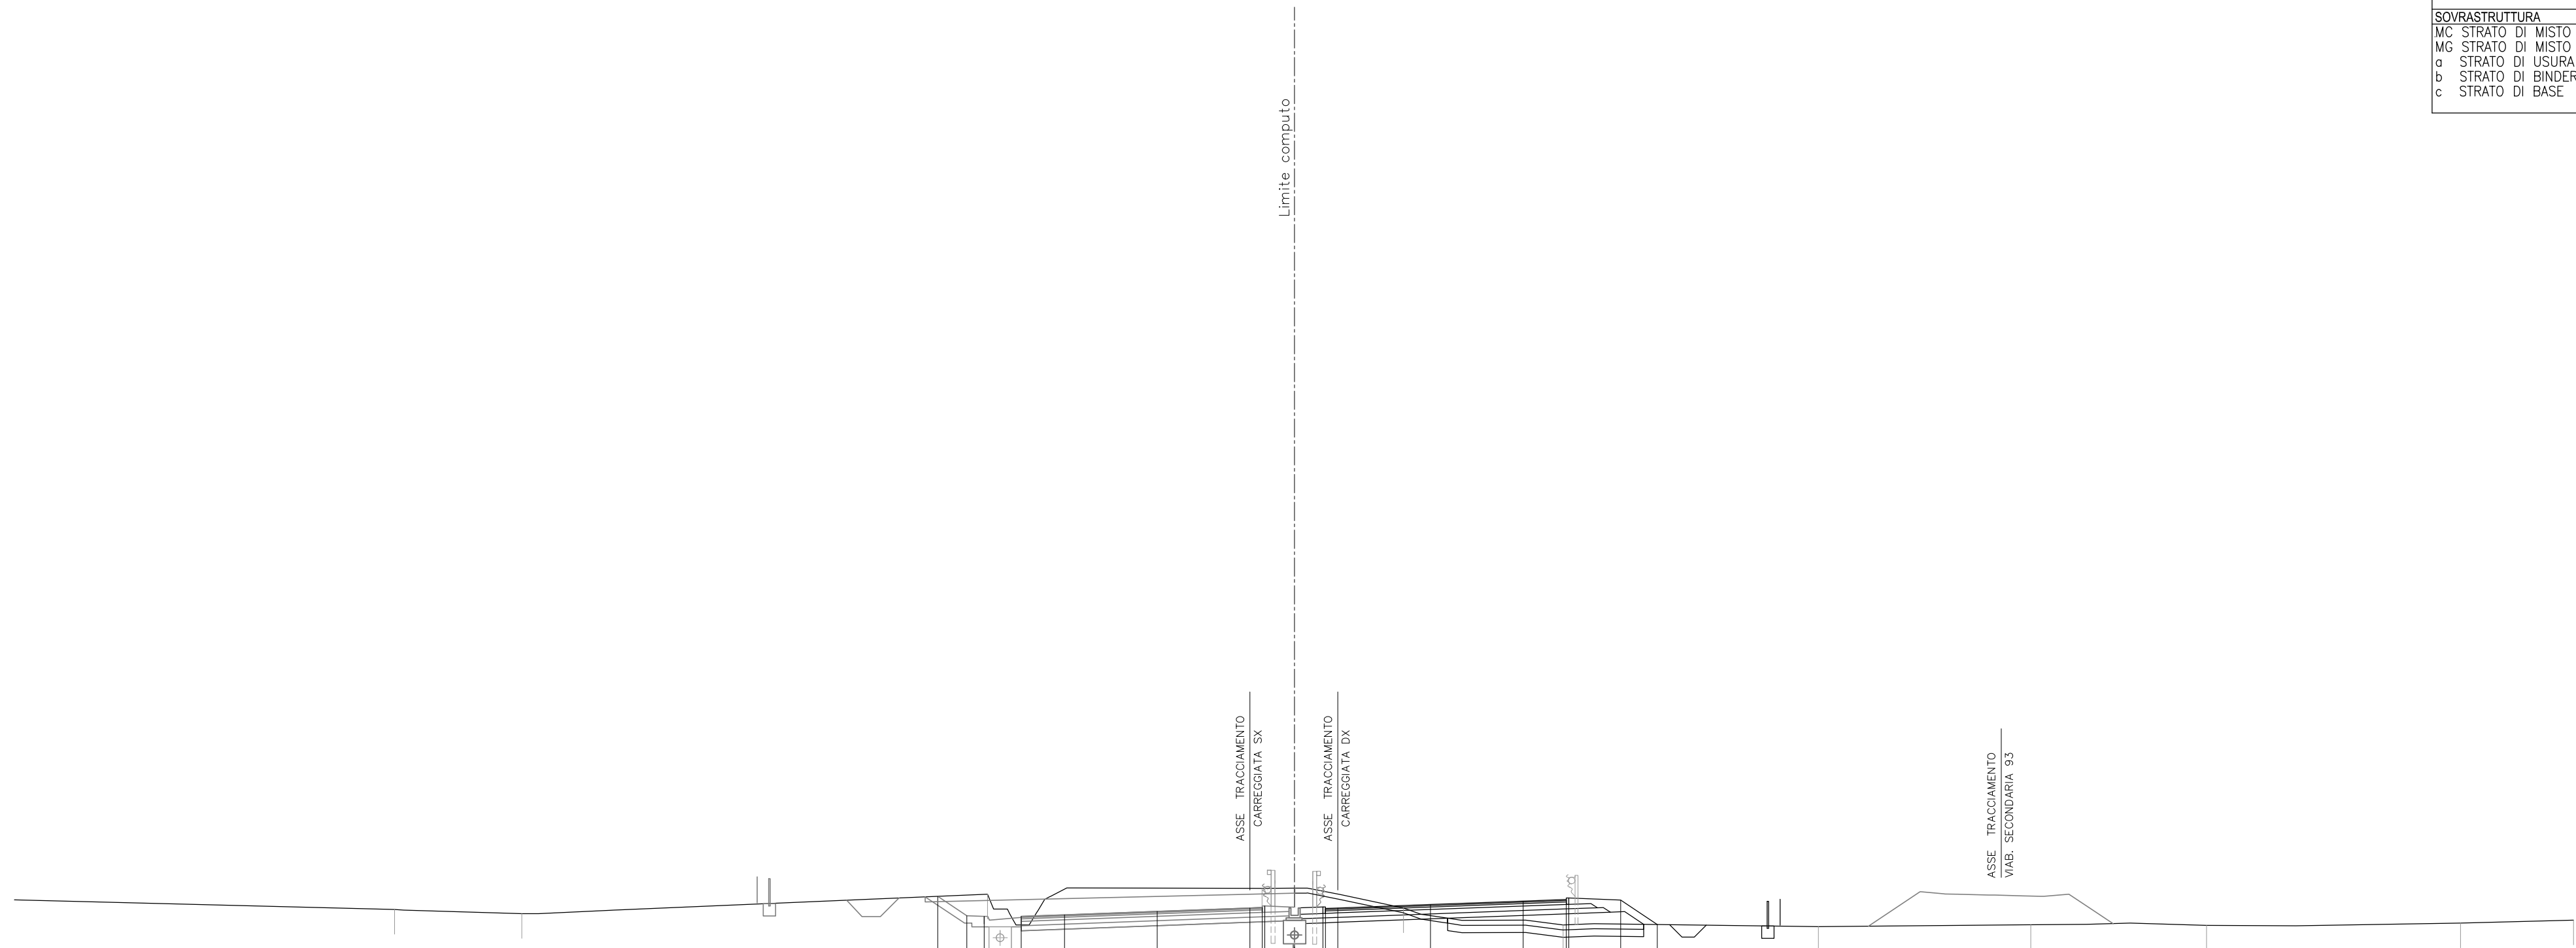


47
 1: 200
 200

QUOTE PAVIMENTAZIONE																			
PARZIALI PAVIMENTAZIONE				65.40	65.36	65.46	65.60	65.74	65.76	65.72	65.74	65.88	66.02	66.08					
QUOTE PROGETTO		66.21	65.43	65.40	65.40	65.46	65.60	65.74	65.82	65.78	65.74	65.72	66.02	66.08	66.14	66.06	65.07		
PARZIALI PROGETTO		1.18	0.70	1.50	1.75	3.75	3.75	0.50	0.10	1.15	0.10	0.50	1.75	0.10	2.10	1.48			
QUOTE TERRENO		65.68		65.51				66.54			65.74		65.05		64.98	65.06	65.04	65.13	65.25
PARZIALI TERRENO	15.39		5.15		18.85		11.10		5.73		6.46		10.33		8.59	7.12	10.27	4.57	

SCAVI E BONIFICHE		
BO BONIFICA	m ²	2.31
FO FOSSO	m ²	0.48
RS SCOTICO RILEVATO	m ²	2.79
ST STERRO	m ²	4.83
sc SCOTICO	m	14.90

RILEVATI		
RI RILEVATO	m ²	1.53


SOVRASTRUTTURA		
MC STRATO DI MISTO CEMENTO	m ²	2.18
MG STRATO DI MISTO GRANITI	m ²	2.54
a STRATO DI USURA	m	9.75
b STRATO DI BINDER	m	9.75
c STRATO DI BASE	m	9.75

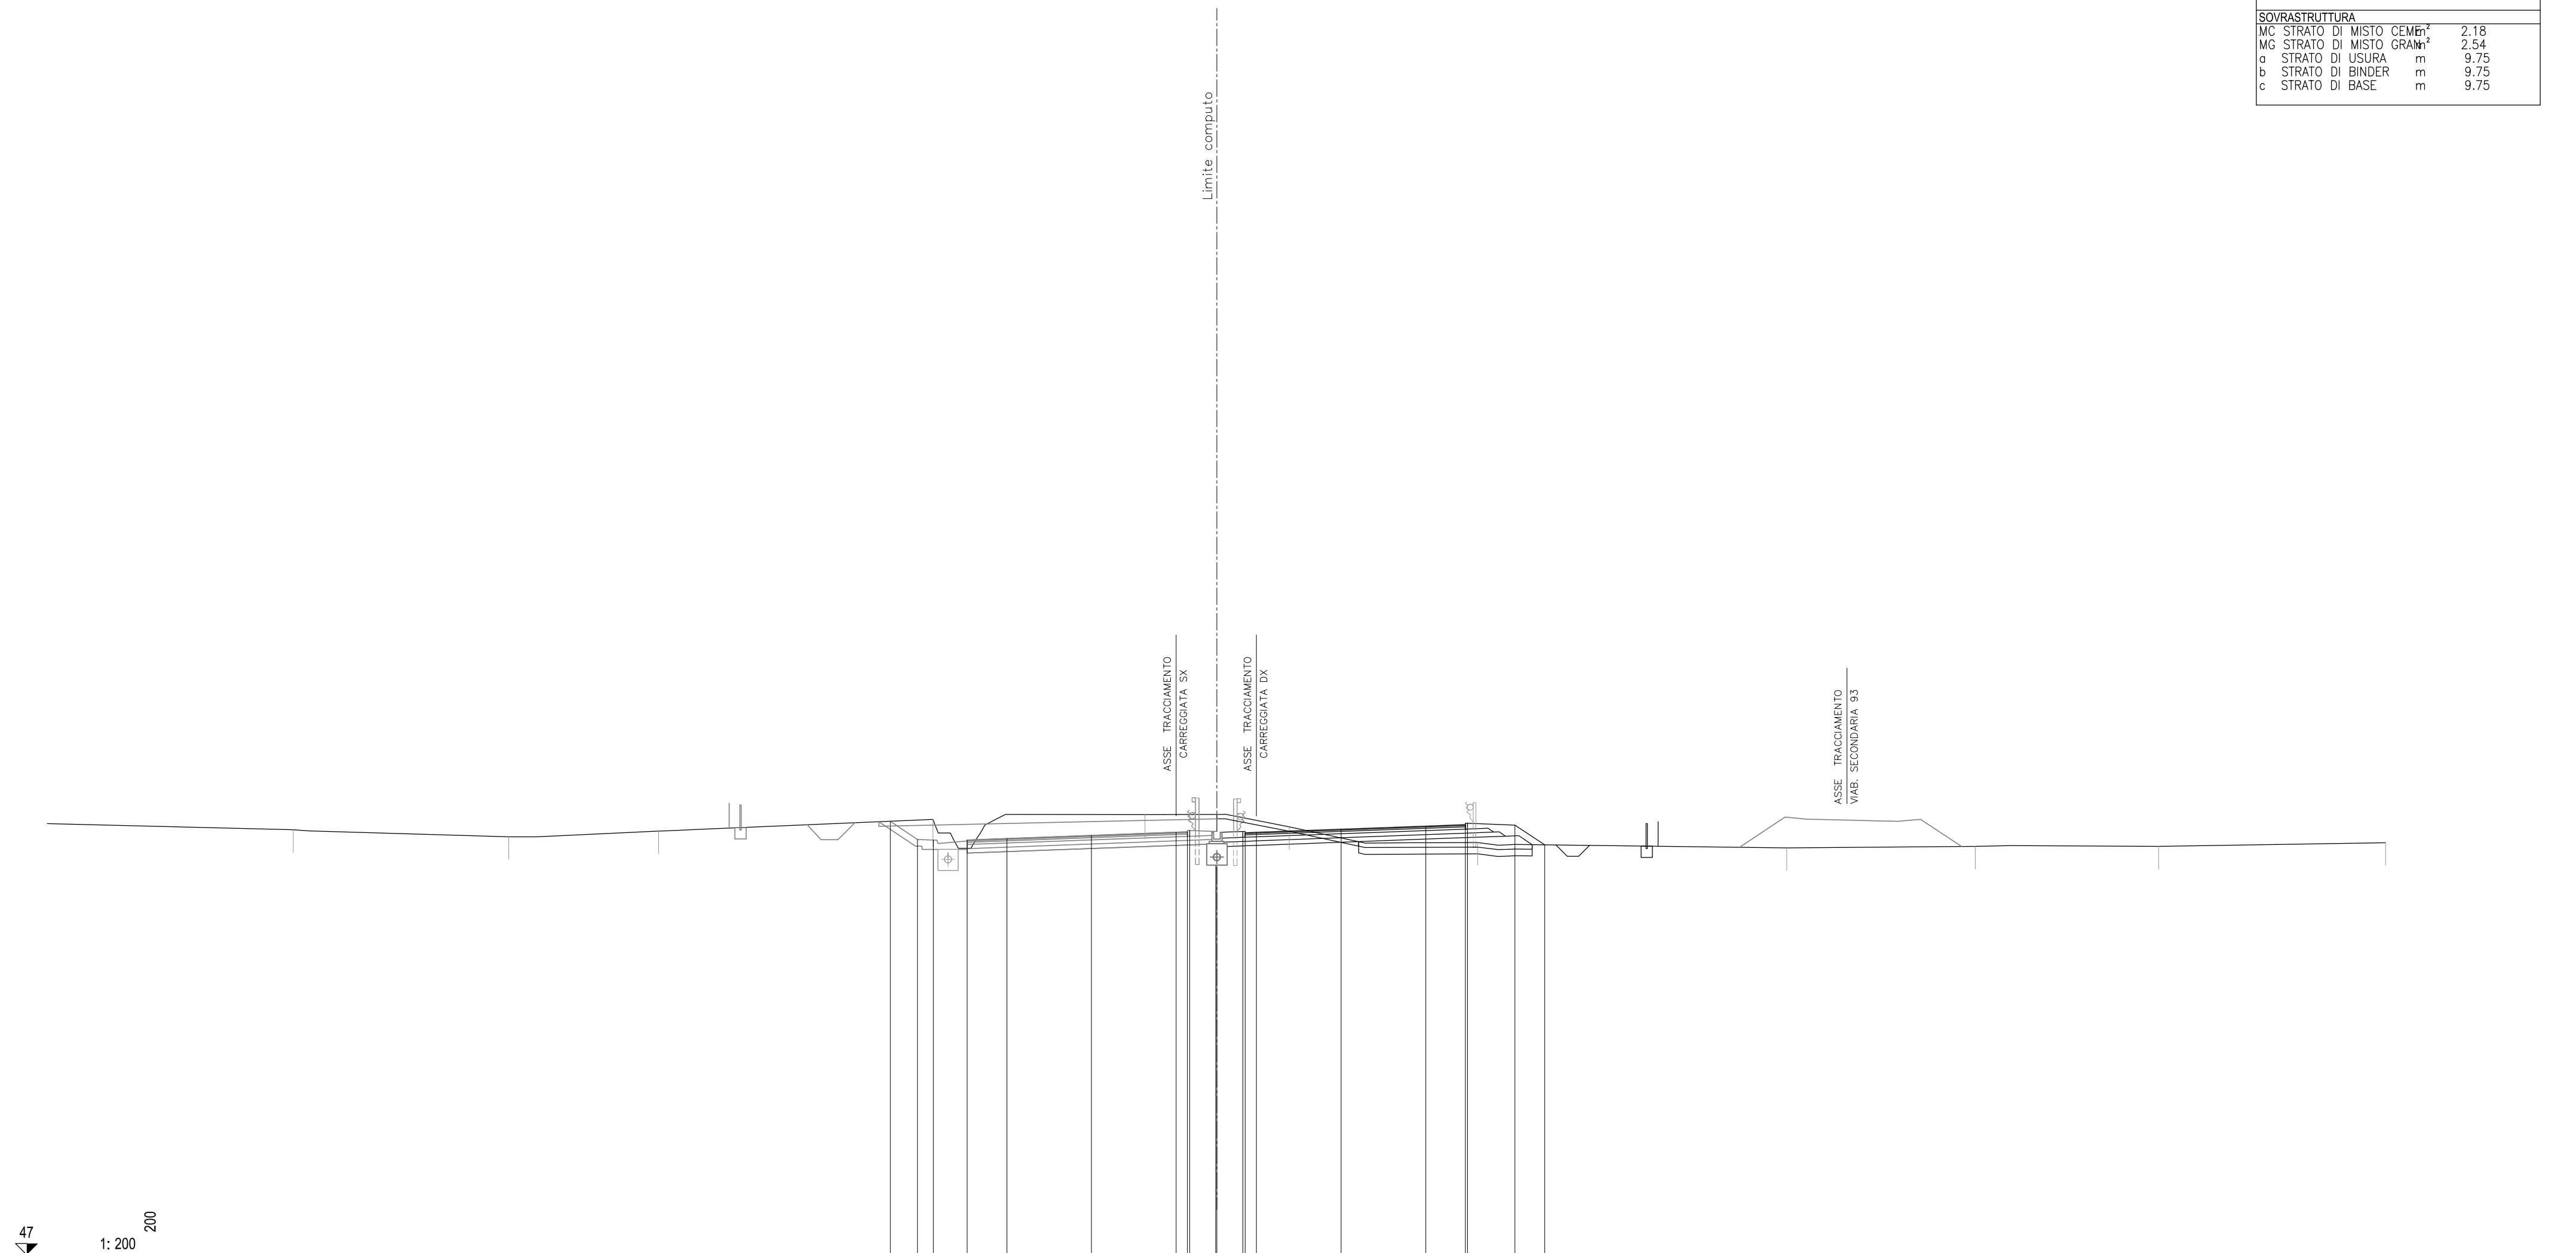


QUOTE PAVIMENTAZIONE																				
PARZIALI PAVIMENTAZIONE				1.76	3.75	3.75	0.50	0.50	3.75	3.75	1.75									
QUOTE PROGETTO																				
PARZIALI PROGETTO																				
QUOTE TERRENO																				
PARZIALI TERRENO	10.89	9.55	6.63	12.15	9.40	6.38	8.34	13.70	8.35	8.11	10.05									

47
 1:200 200

SCAVI E BONIFICHE			
FO FOSSO	m ²	0.48	
ST STERRO	m ²	7.75	
TS SCOTICO TRINCEA	m ²	2.65	
cp COMP. PIANO POSA TRm		12.78	
RILEVATI			
.			
SOVRASTRUTTURA			
MC STRATO DI MISTO CEM	m ²	2.16	
MG STRATO DI MISTO GRAN	m ²	2.55	
a STRATO DI USURA	m	9.75	
b STRATO DI BINDER	m	9.75	
c STRATO DI BASE	m	9.75	

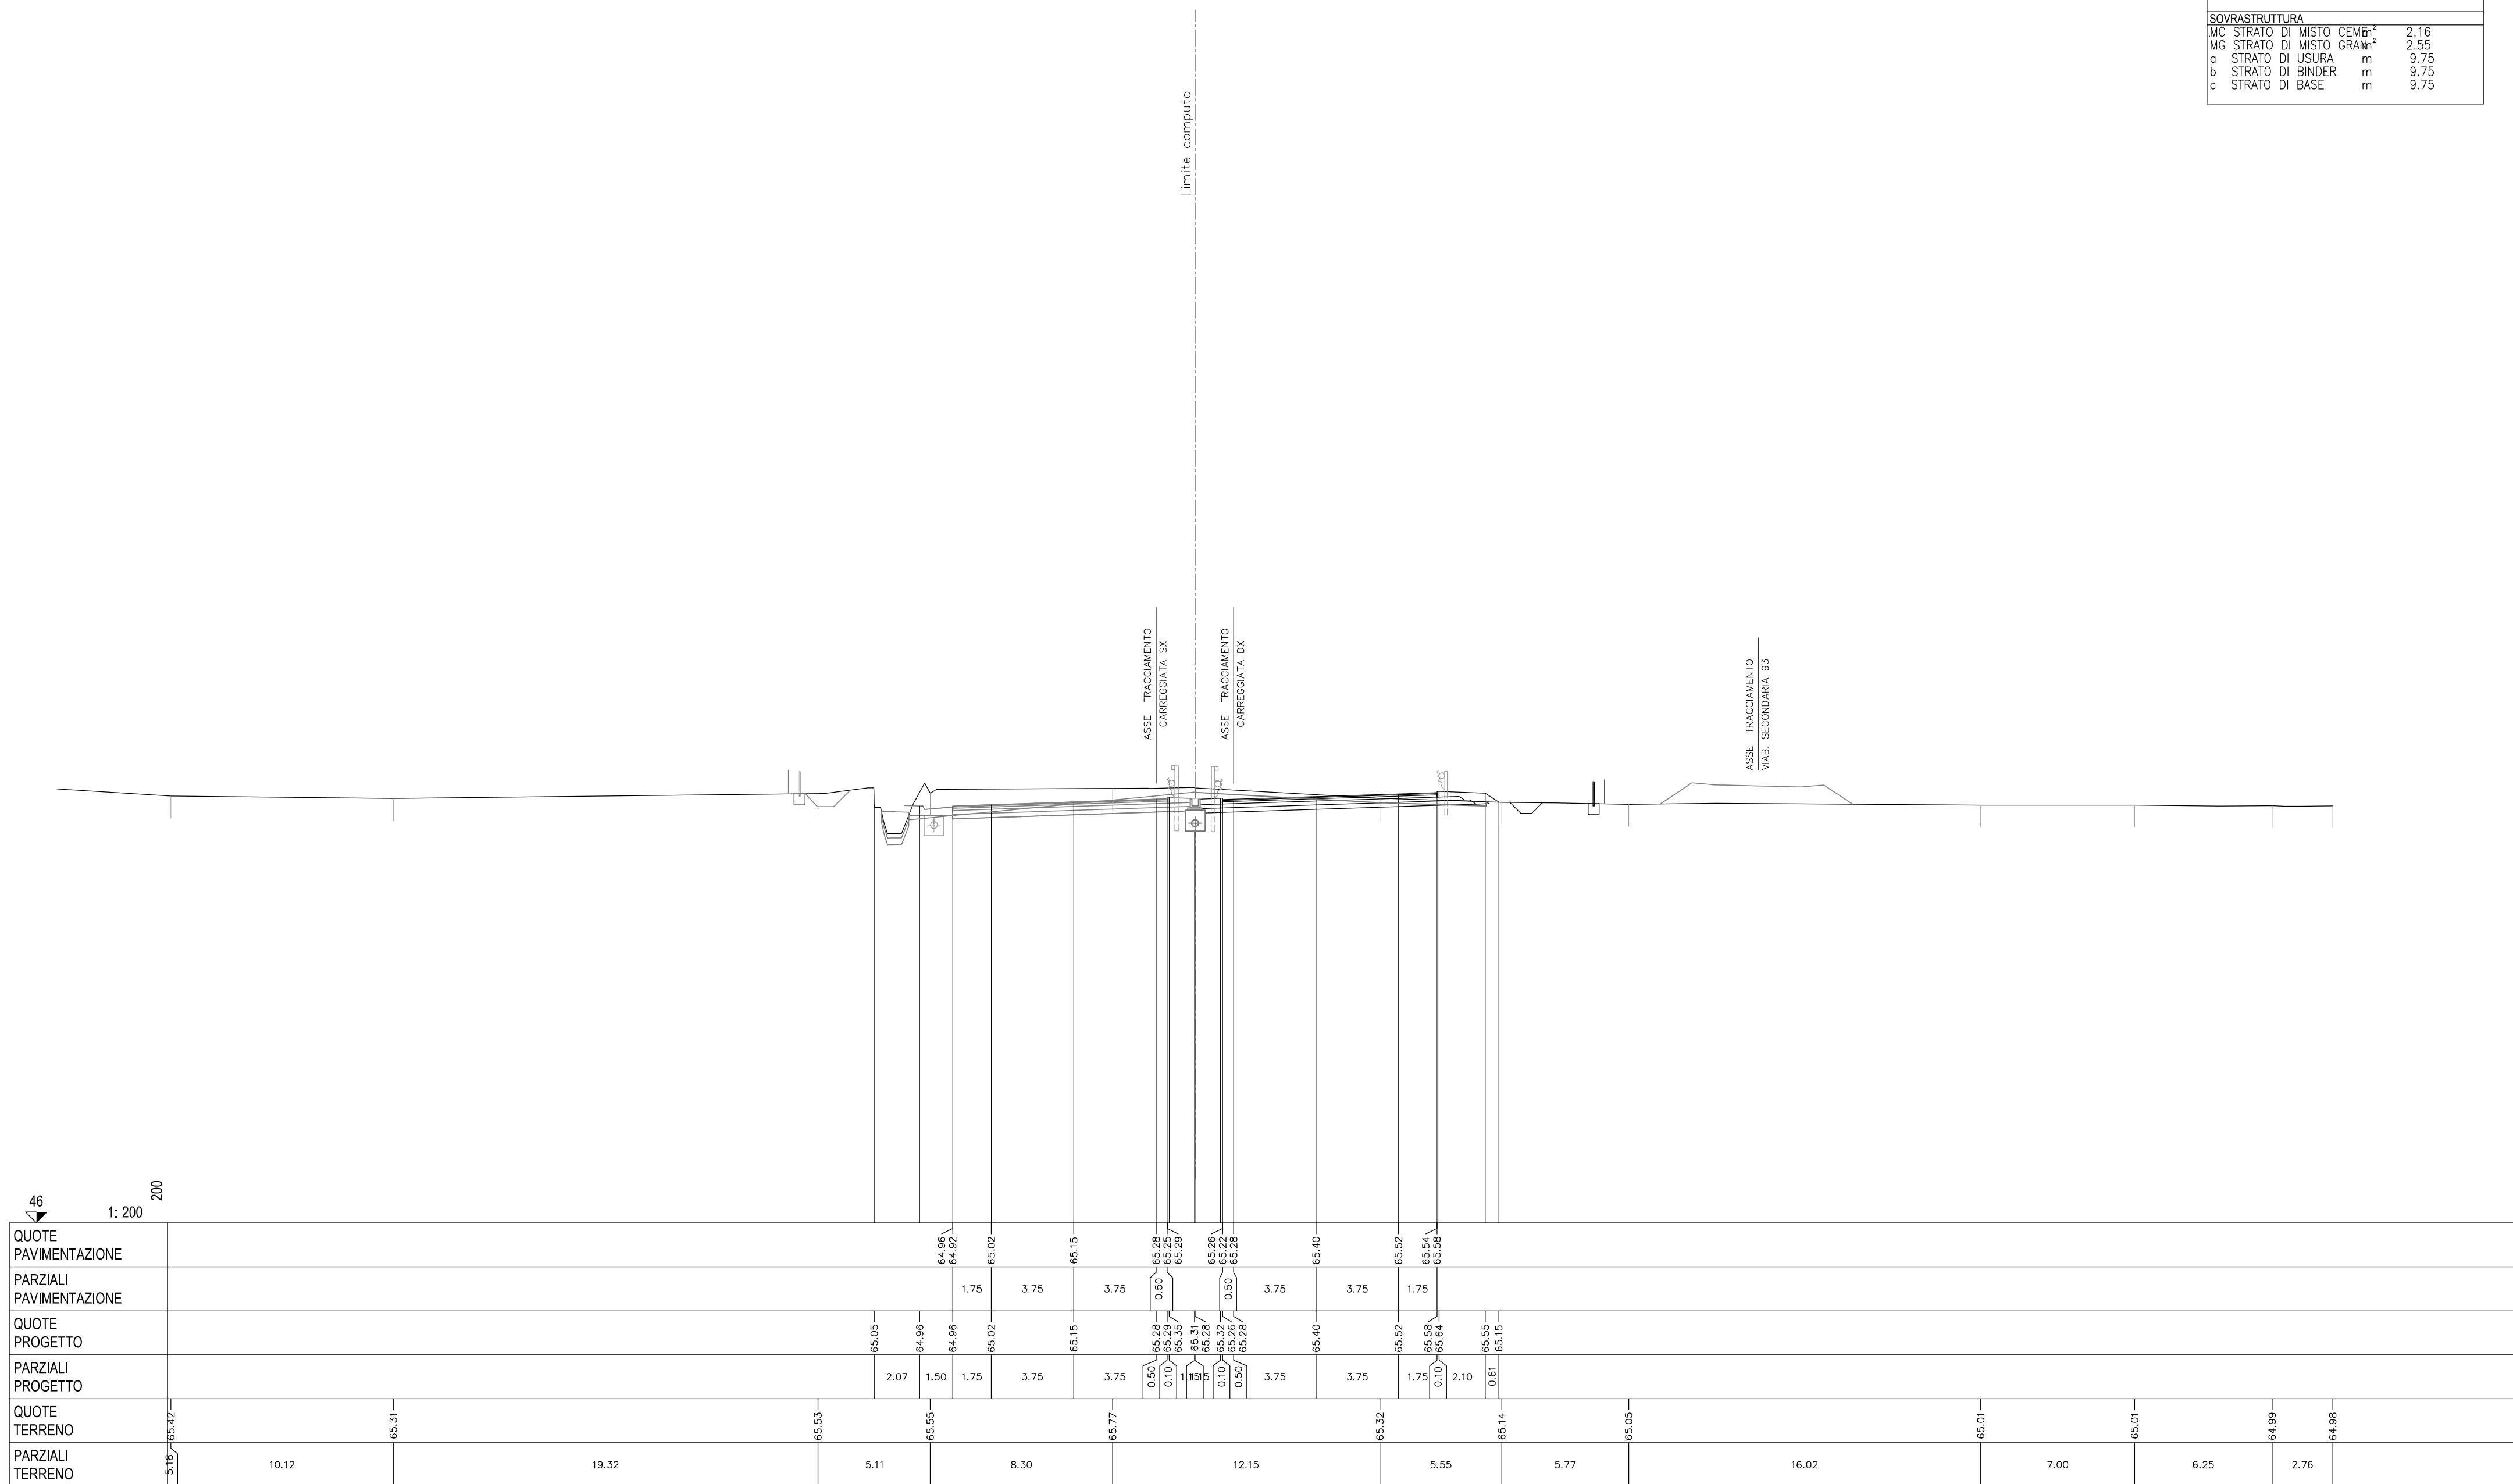


SCAVI E BONIFICHE			
FO FOSSO	m ²	0.49	
ST STERRO	m ²	7.86	
TS SCOTICO TRINCEA	m ²	2.66	
cp COMP. PIANO POSA TRm		12.79	
RILEVATI			
.			
SOVRASTRUTTURA			
MC STRATO DI MISTO CEMEn ²		2.18	
MG STRATO DI MISTO GRANm ²		2.52	
a STRATO DI USURA	m	9.75	
b STRATO DI BINDER	m	9.75	
c STRATO DI BASE	m	9.75	

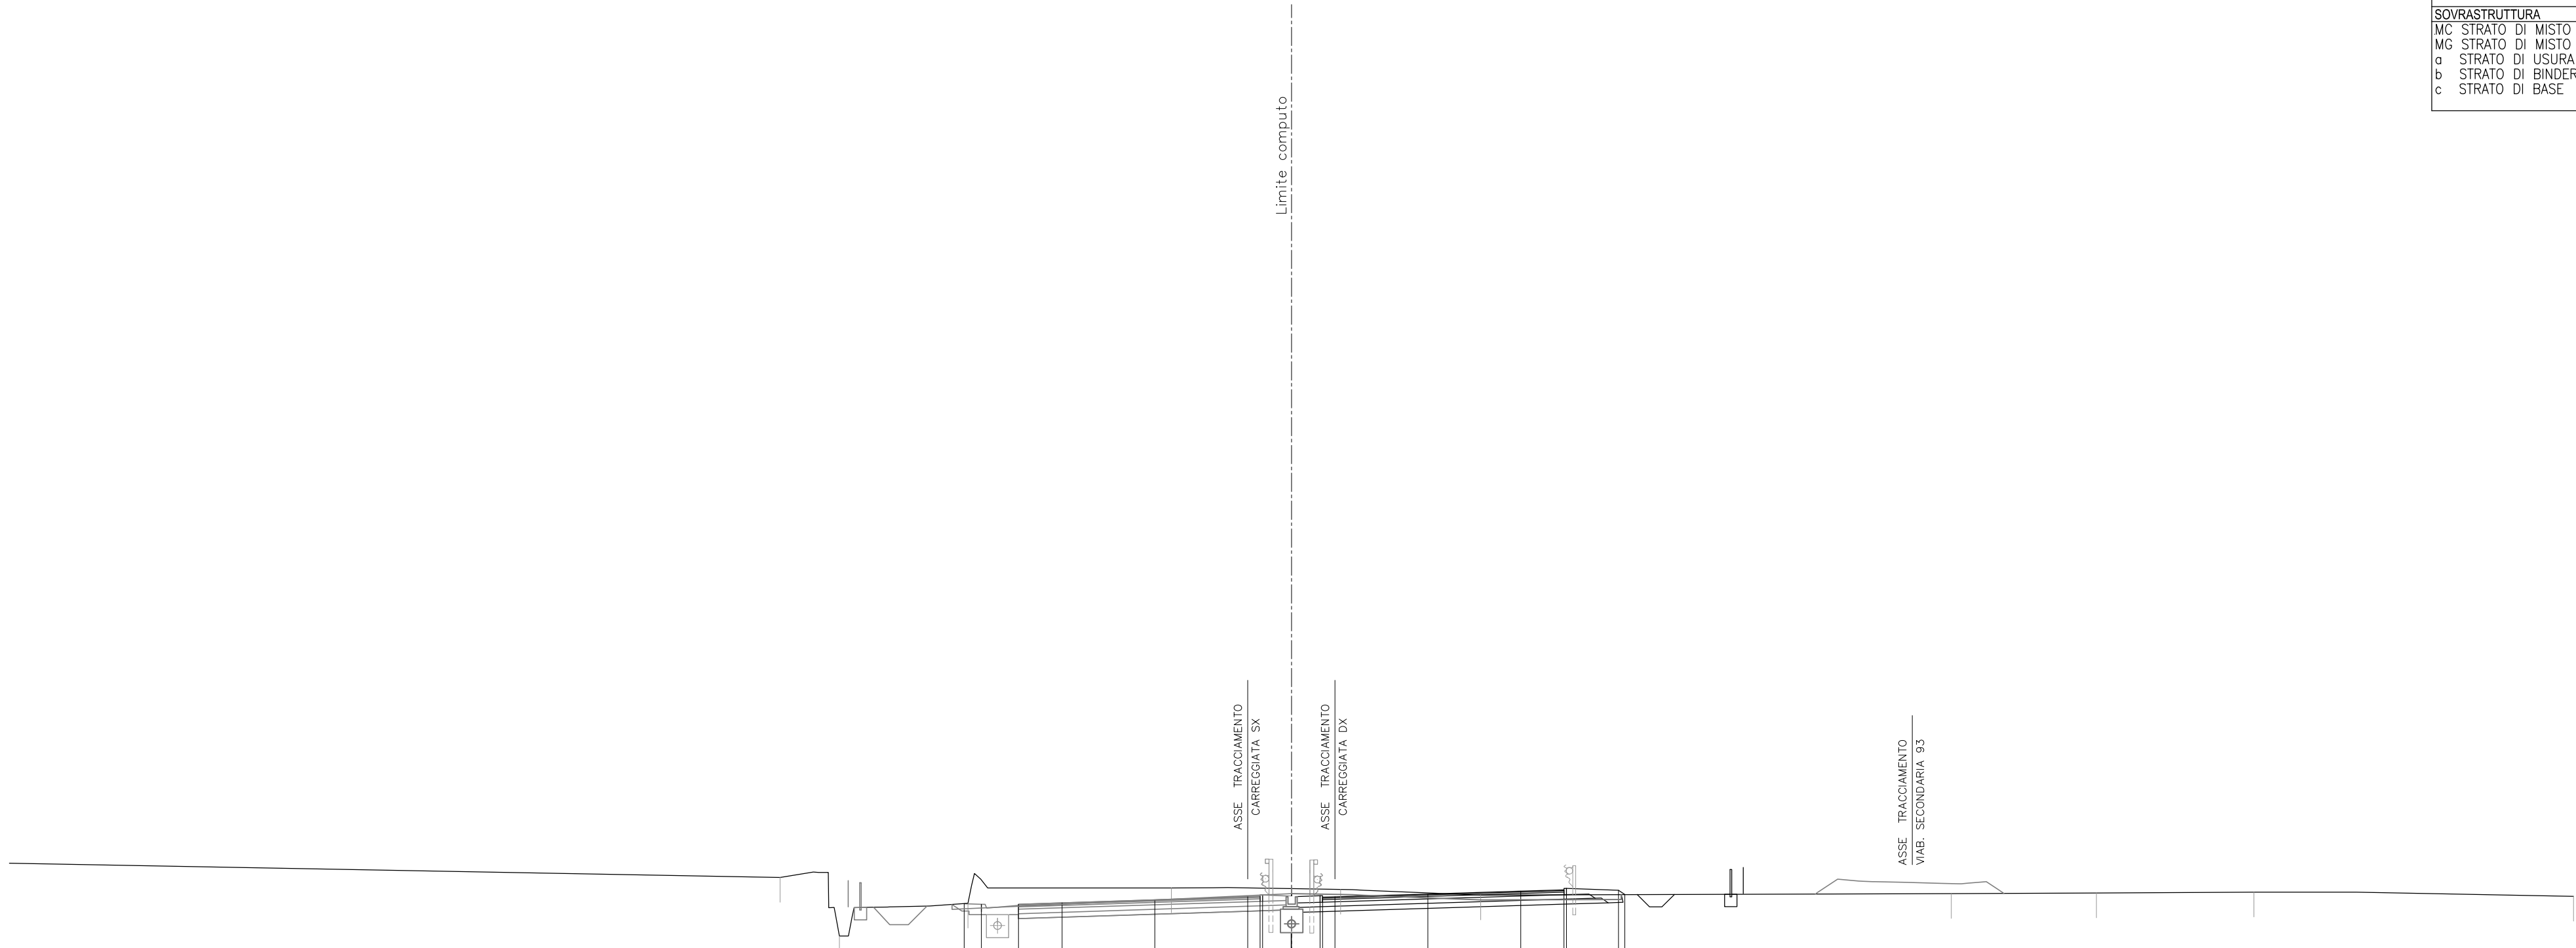

QUOTE PAVIMENTAZIONE	64.92	64.98	64.88	64.94	65.06	65.19	65.17	65.30	65.42	65.43	65.47	65.28
PARZIALI PAVIMENTAZIONE		1.75		3.75		3.75		3.75		1.75		
QUOTE PROGETTO	64.91	64.88	64.88	64.94	65.06	65.19	65.17	65.30	65.42	65.47	65.53	65.45
PARZIALI PROGETTO	0.70	1.50	1.75	3.75	3.75	0.50	1.50	3.75	3.75	1.75	0.10	0.25
QUOTE TERRENO	65.96	63.61	64.92	64.92	65.54	65.26	65.26	65.32	65.34	65.37		65.20
PARZIALI TERRENO	31.11	2.40	5.20	8.20	6.84	5.65	19.01	5.85	6.36	12.90		

46
1:200
200


SCAVI E BONIFICHE		
FO FOSSO	m ²	0.50
ST STERRO	m ²	6.37
TS SCOTICO TRINCEA	m ²	2.68
cp COMP. PIANO POSA TRm		12.79
RILEVATI		
.		
SOVRASTRUTTURA		
MC STRATO DI MISTO CEMENT	m ²	2.18
MG STRATO DI MISTO GRAN	m ²	2.53
a STRATO DI USURA	m	9.75
b STRATO DI BINDER	m	9.75
c STRATO DI BASE	m	9.75

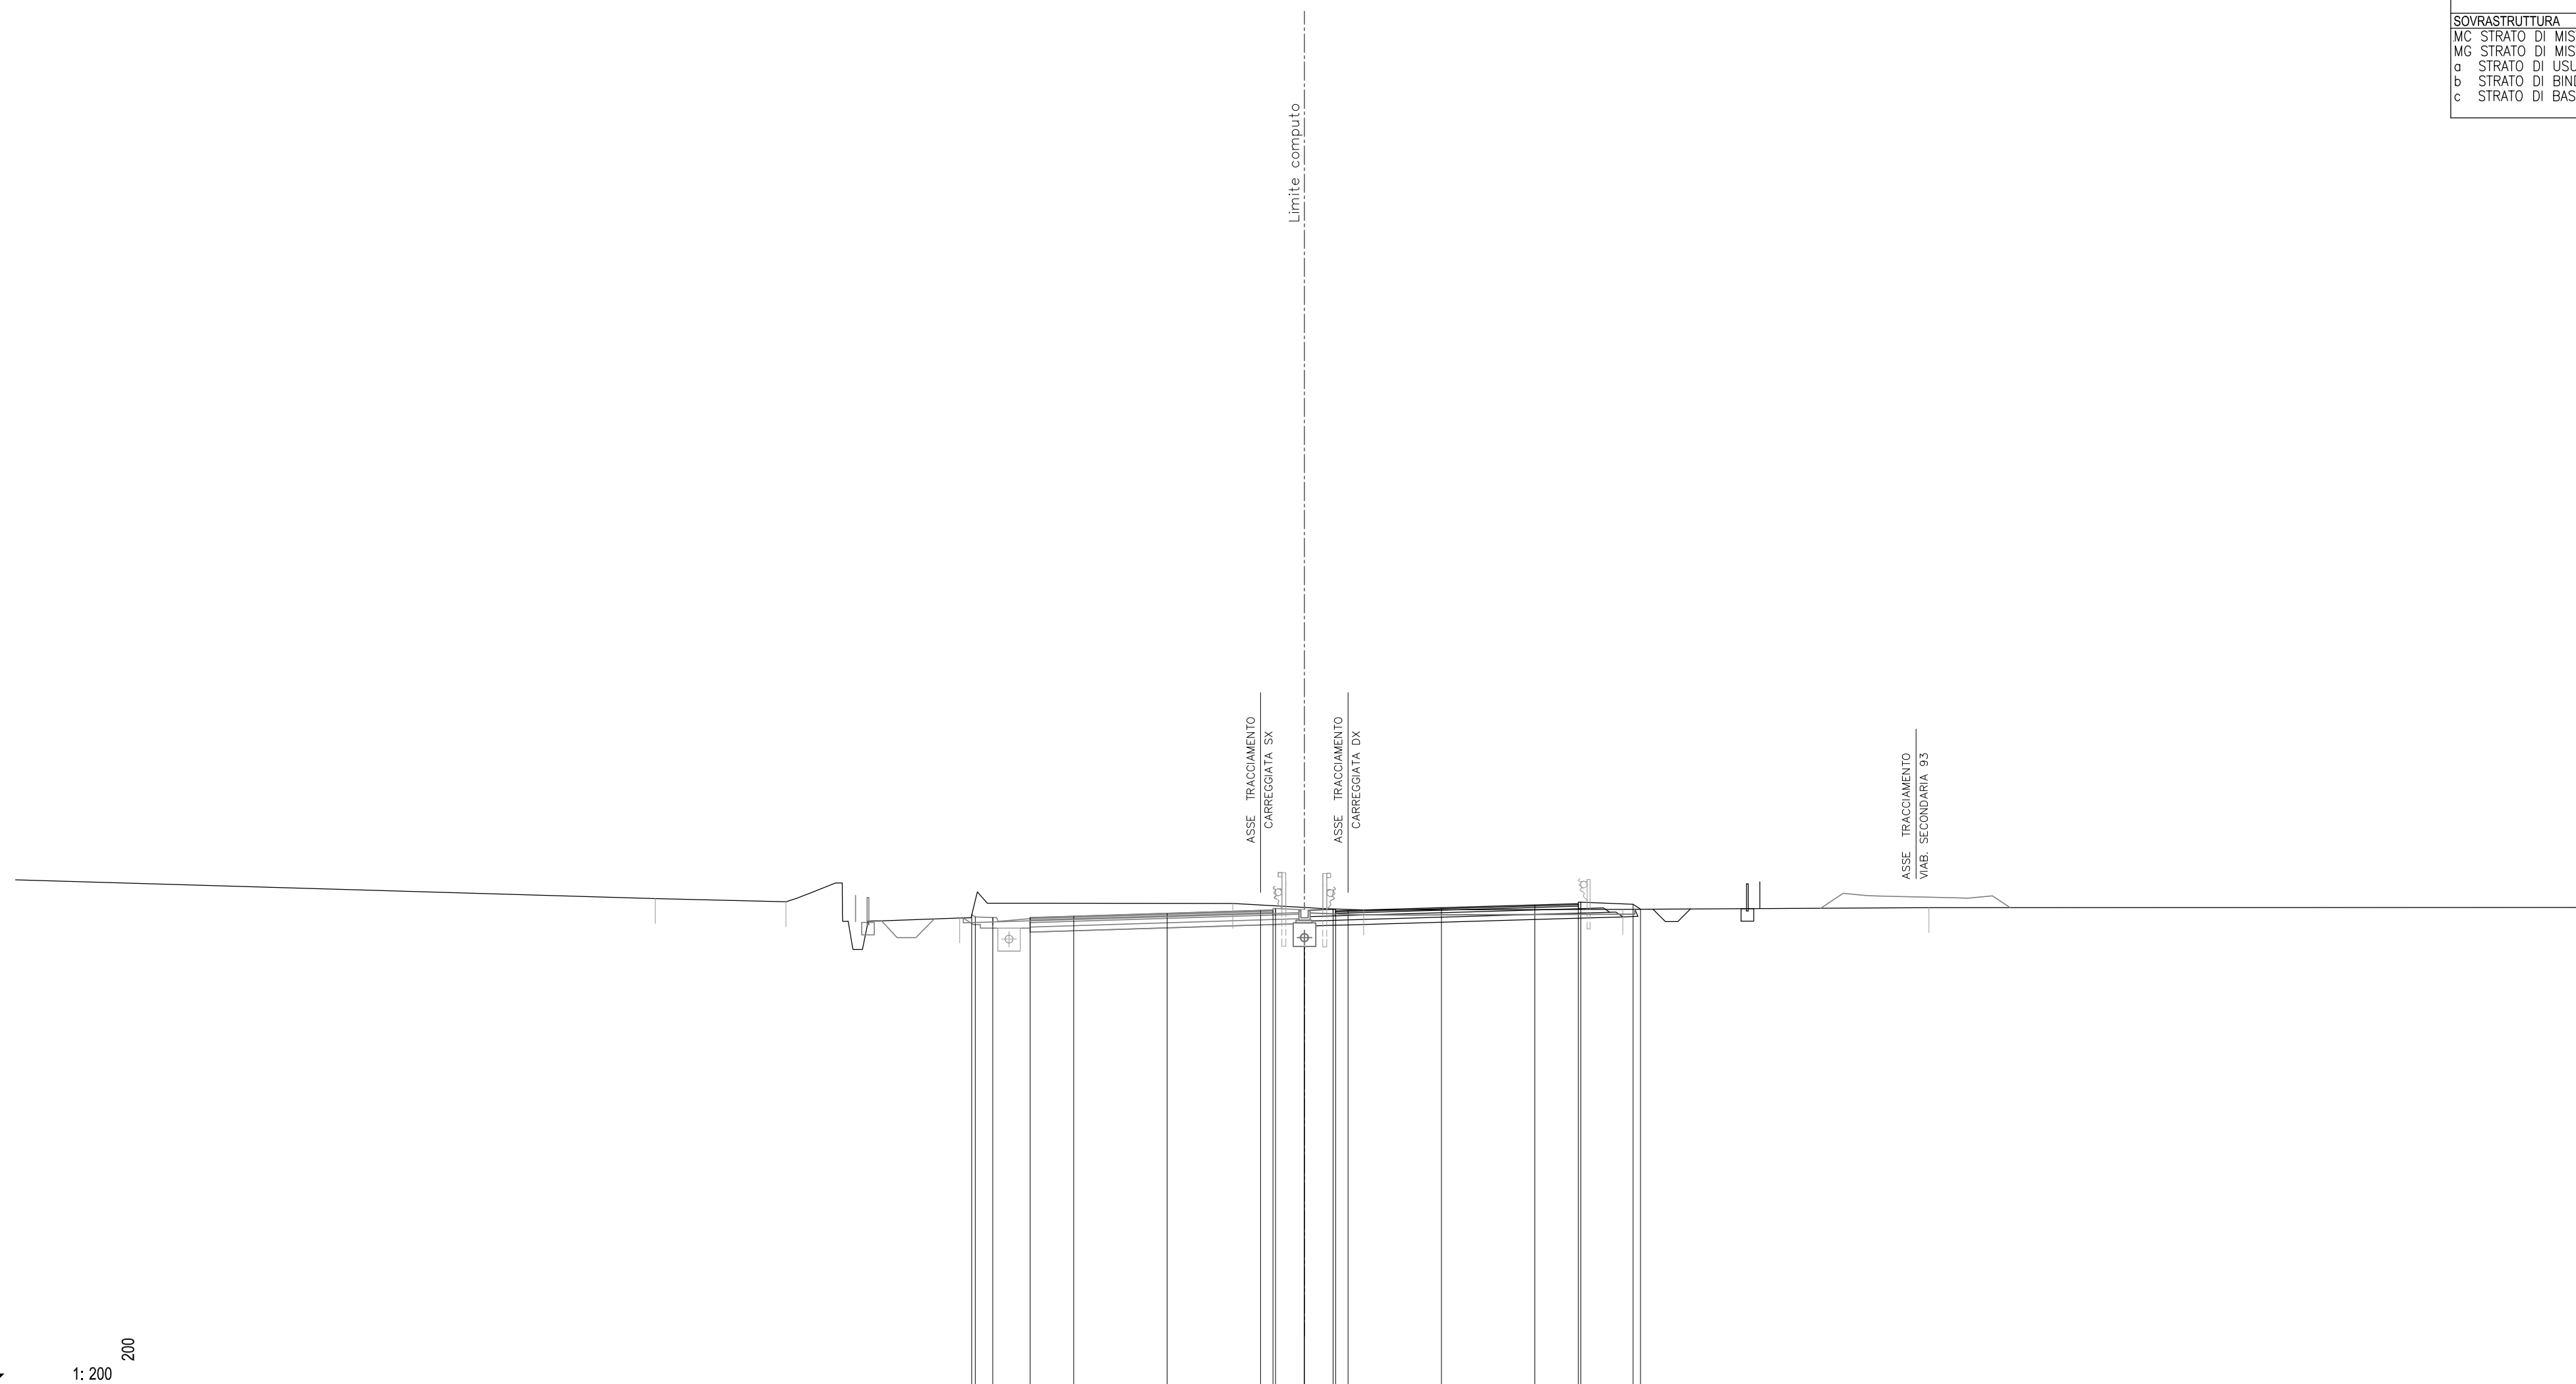

46
 1: 200 200

QUOTE PAVIMENTAZIONE																				
PARZIALI PAVIMENTAZIONE																				
QUOTE PROGETTO				64.93 64.83 64.80	64.80	64.86	64.98	65.09 65.17 65.11	65.08 65.12 65.09	65.09 65.09	65.20	65.31	65.32 65.36	65.34 65.14						
PARZIALI PROGETTO			0.14 0.70	1.50	1.76	3.75	3.75	0.50 0.10 1.50	0.10 0.10 0.50	0.50	3.75	3.75	1.75	2.10						
QUOTE TERRENO		65.57	65.44	64.79				65.38		65.12				65.14						65.21
PARZIALI TERRENO	25.69		5.25	6.97		10.97		5.25			10.41			12.30					26.67	

SCAVI E BONIFICHE			
FO FOSSO	m ²	0.48	
ST STERRO	m ²	6.29	
TS SCOTICO TRINCEA	m ²	2.63	
cp COMP. PIANO POSA TRm		12.79	
RILEVATI			
.			
SOVRASTRUTTURA			
MC STRATO DI MISTO CEMENTO	m ²	2.17	
MG STRATO DI MISTO GRANITICO	m ²	2.53	
a STRATO DI USURA	m	9.75	
b STRATO DI BINDER	m	9.75	
c STRATO DI BASE	m	9.75	

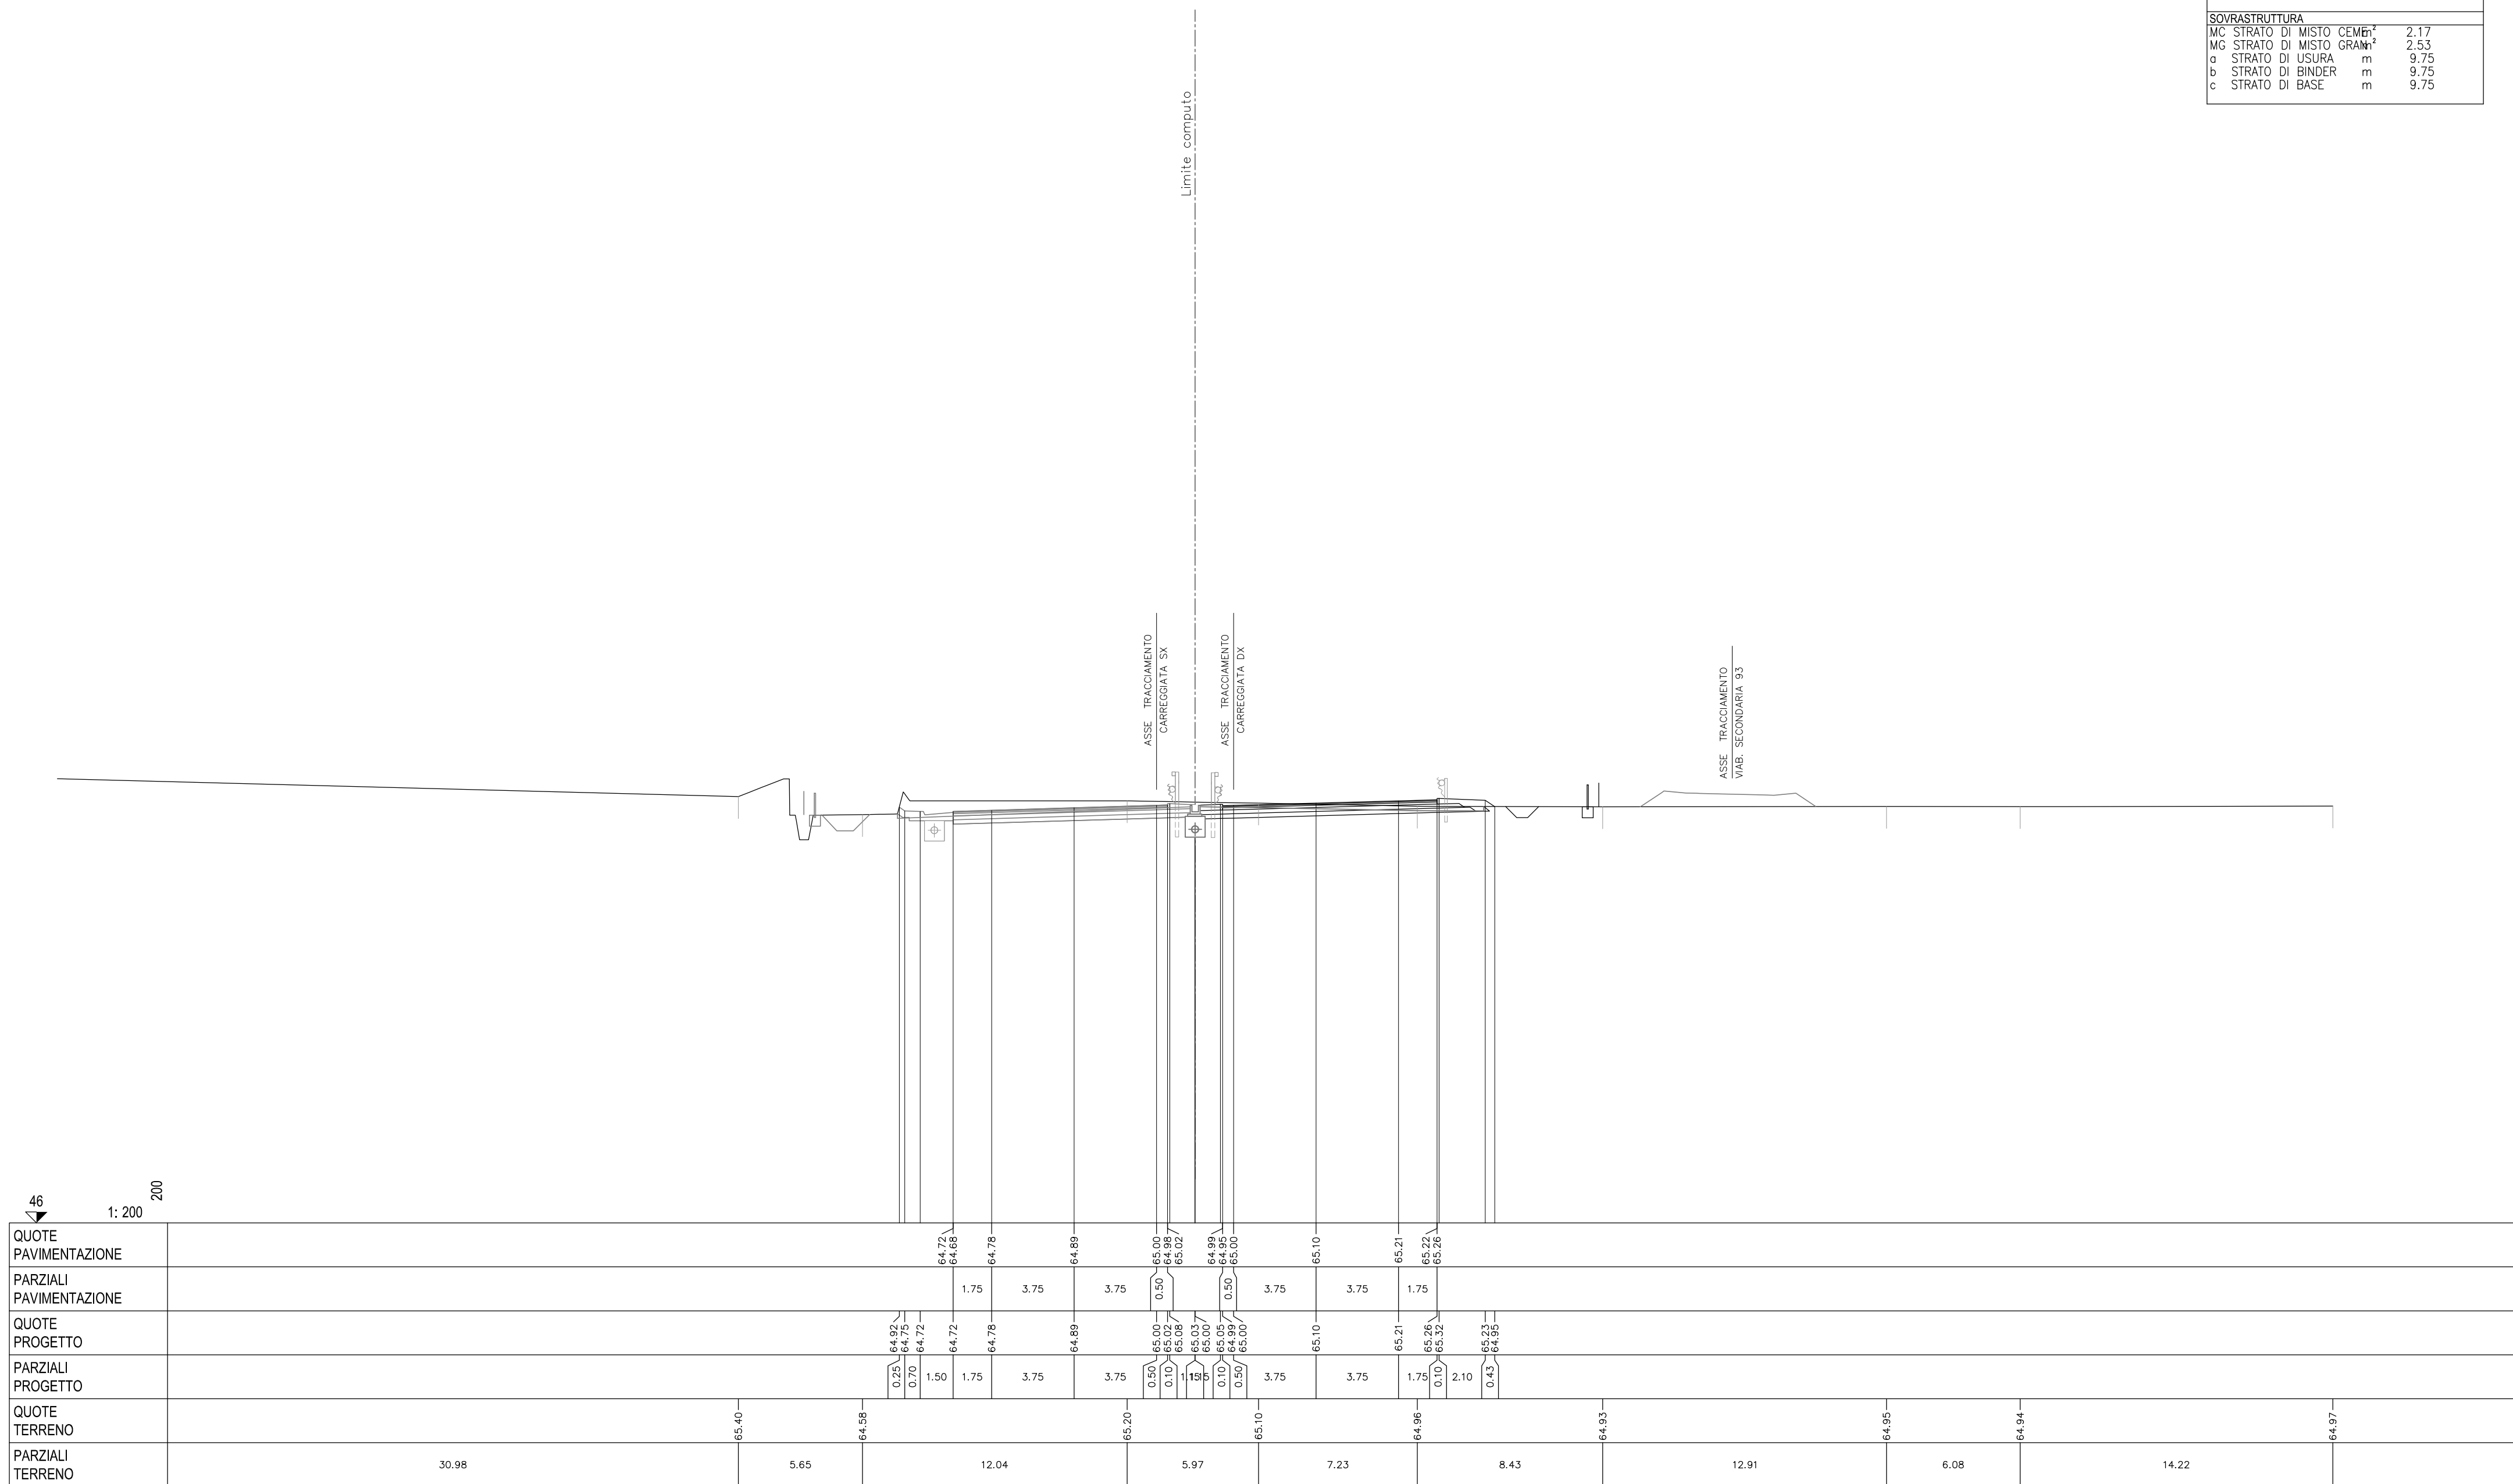


46


1: 200

200

SCAVI E BONIFICHE			
FO FOSSO	m ²	0.49	
ST STERRO	m ²	7.02	
TS SCOTICO TRINCEA	m ²	2.67	
cp COMP. PIANO POSA TRm		12.79	
RILEVATI			
.			
SOVRASTRUTTURA			
MC STRATO DI MISTO CEMEn ²		2.19	
MG STRATO DI MISTO GRANh ²		2.52	
a STRATO DI USURA	m	9.75	
b STRATO DI BINDER	m	9.75	
c STRATO DI BASE	m	9.75	

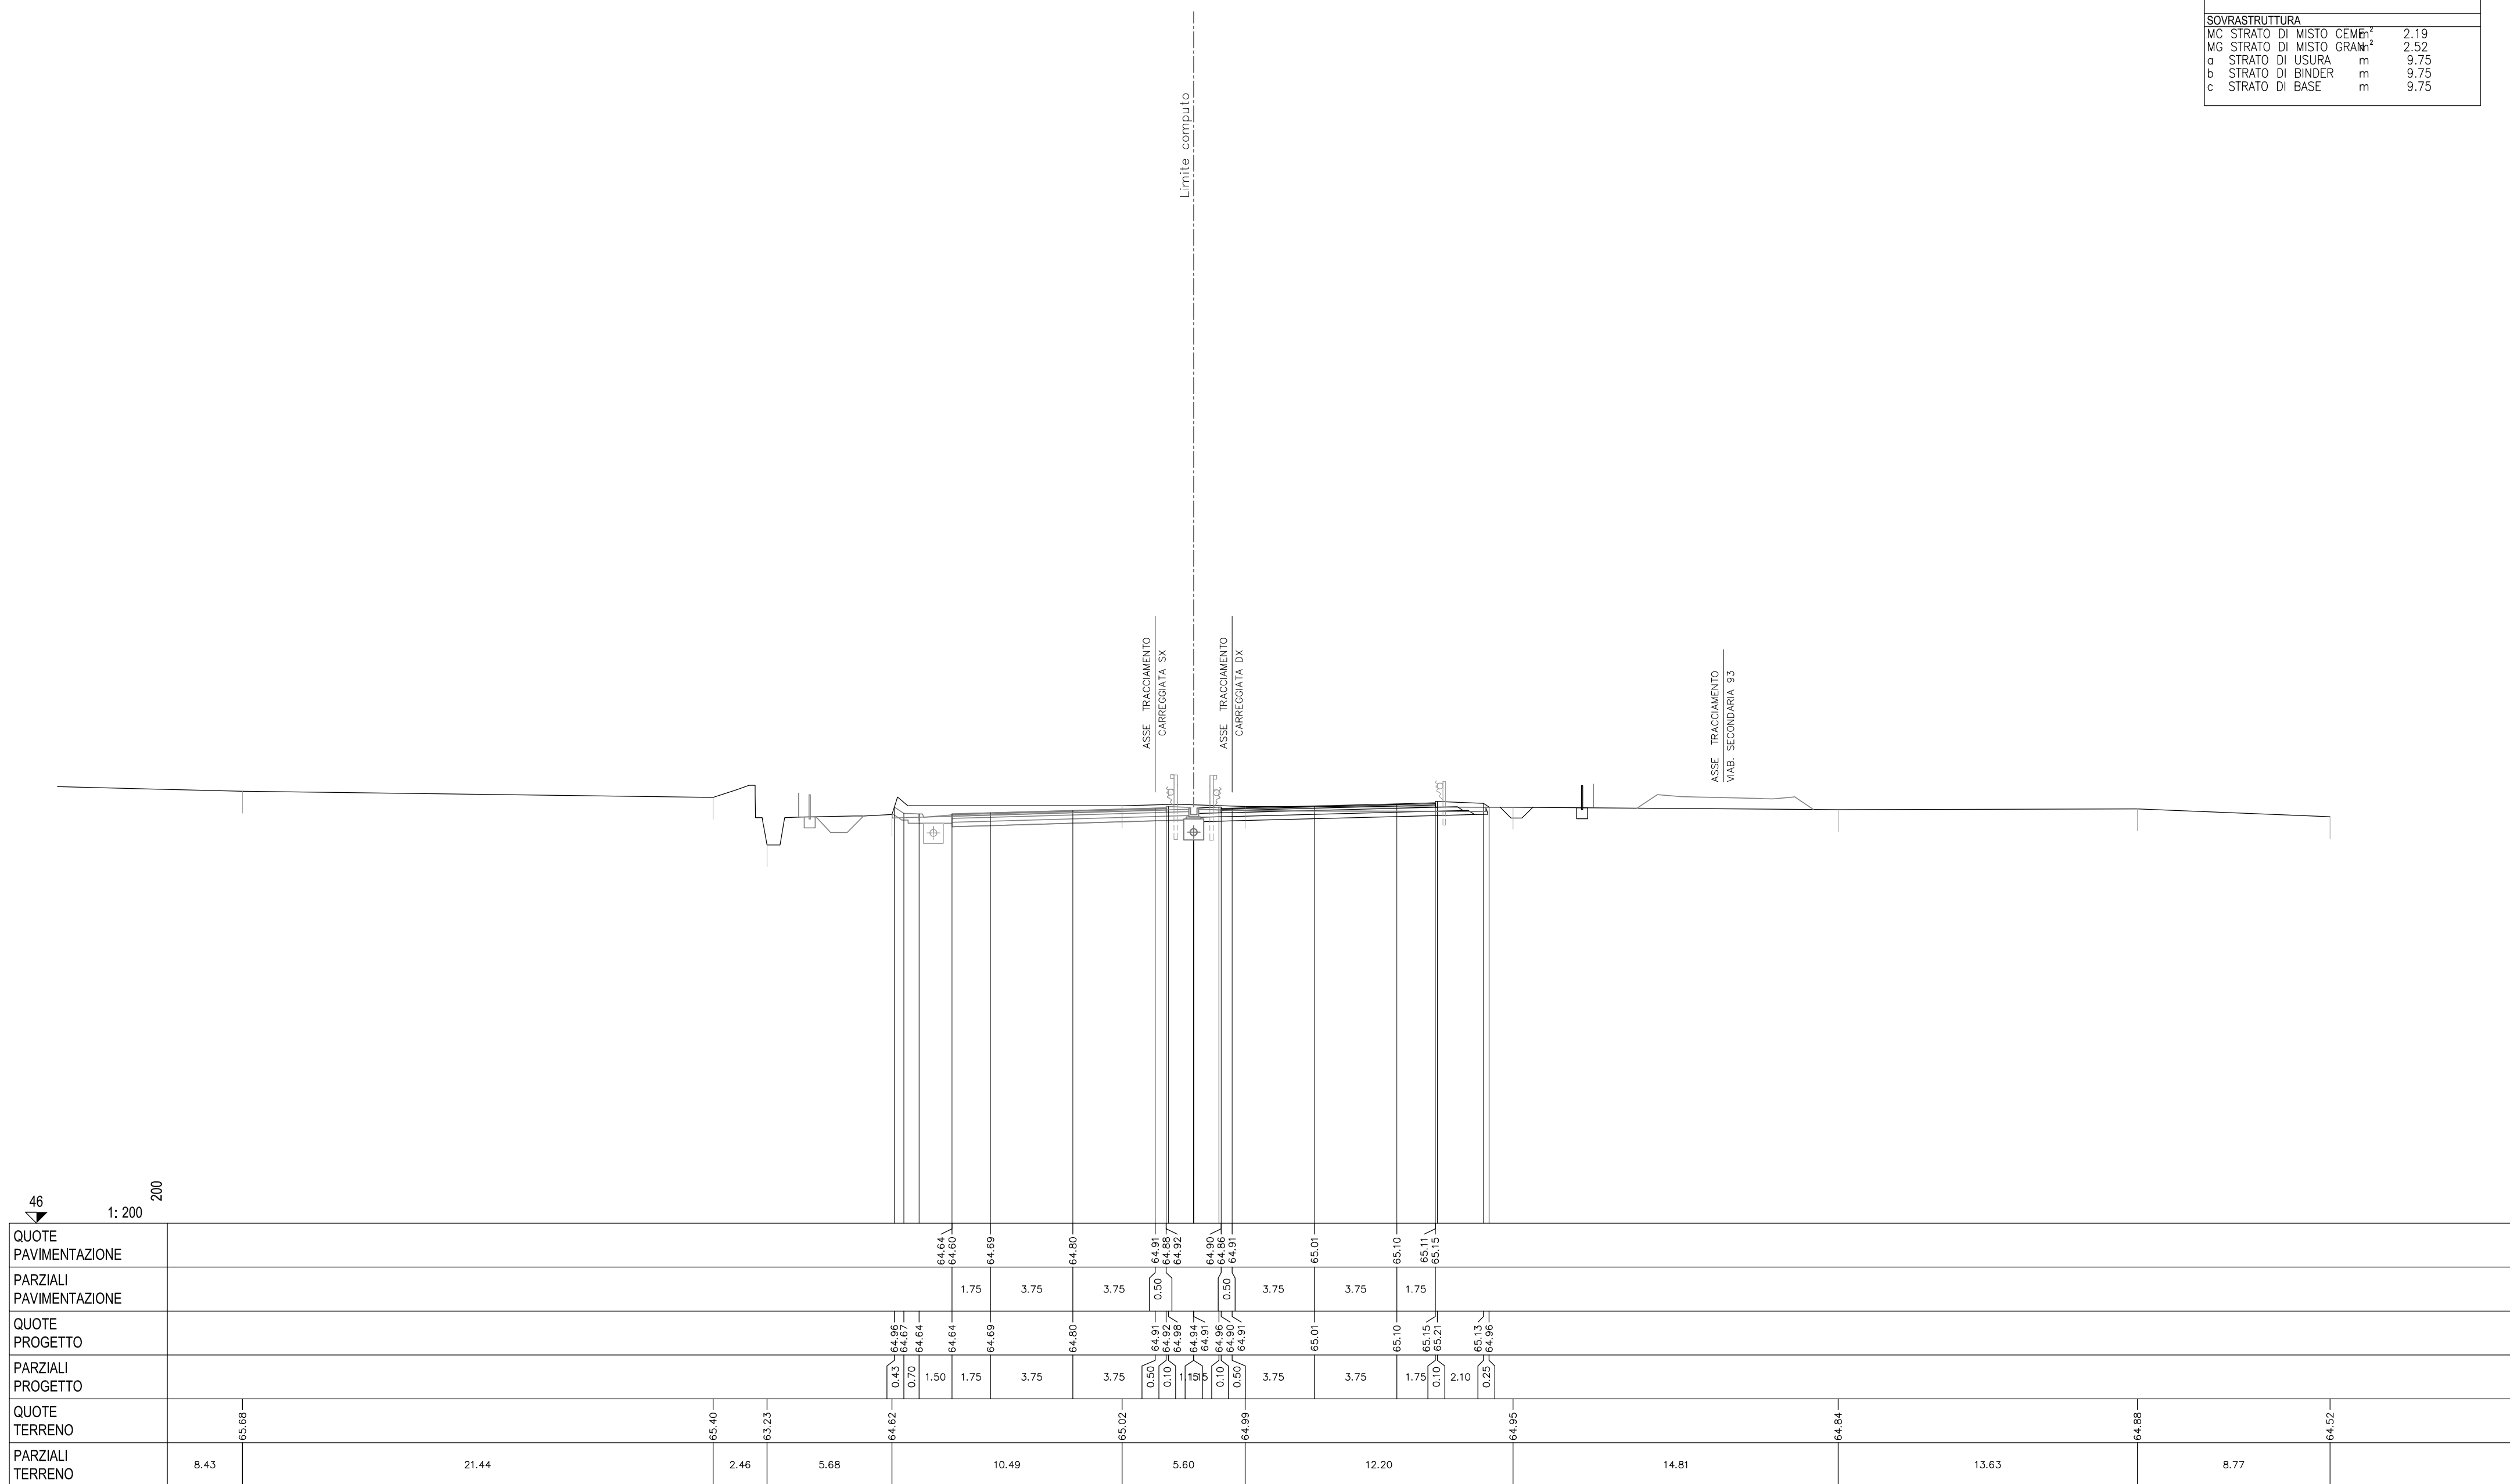


SCAVI E BONIFICHE			
FO FOSSO	m ²	0.17	
ST STERRO	m ²	14.82	
TS SCOTICO TRINCEA	m ²	2.82	
cp COMP. PIANO POSA TRm		11.00	
RILEVATI			
.			
SOVRASTRUTTURA			
MC STRATO DI MISTO CEMENT	m ²	1.98	
MG STRATO DI MISTO GRAN	m ²	2.20	
a STRATO DI USURA	m	9.75	
b STRATO DI BINDER	m	9.75	
c STRATO DI BASE	m	9.75	

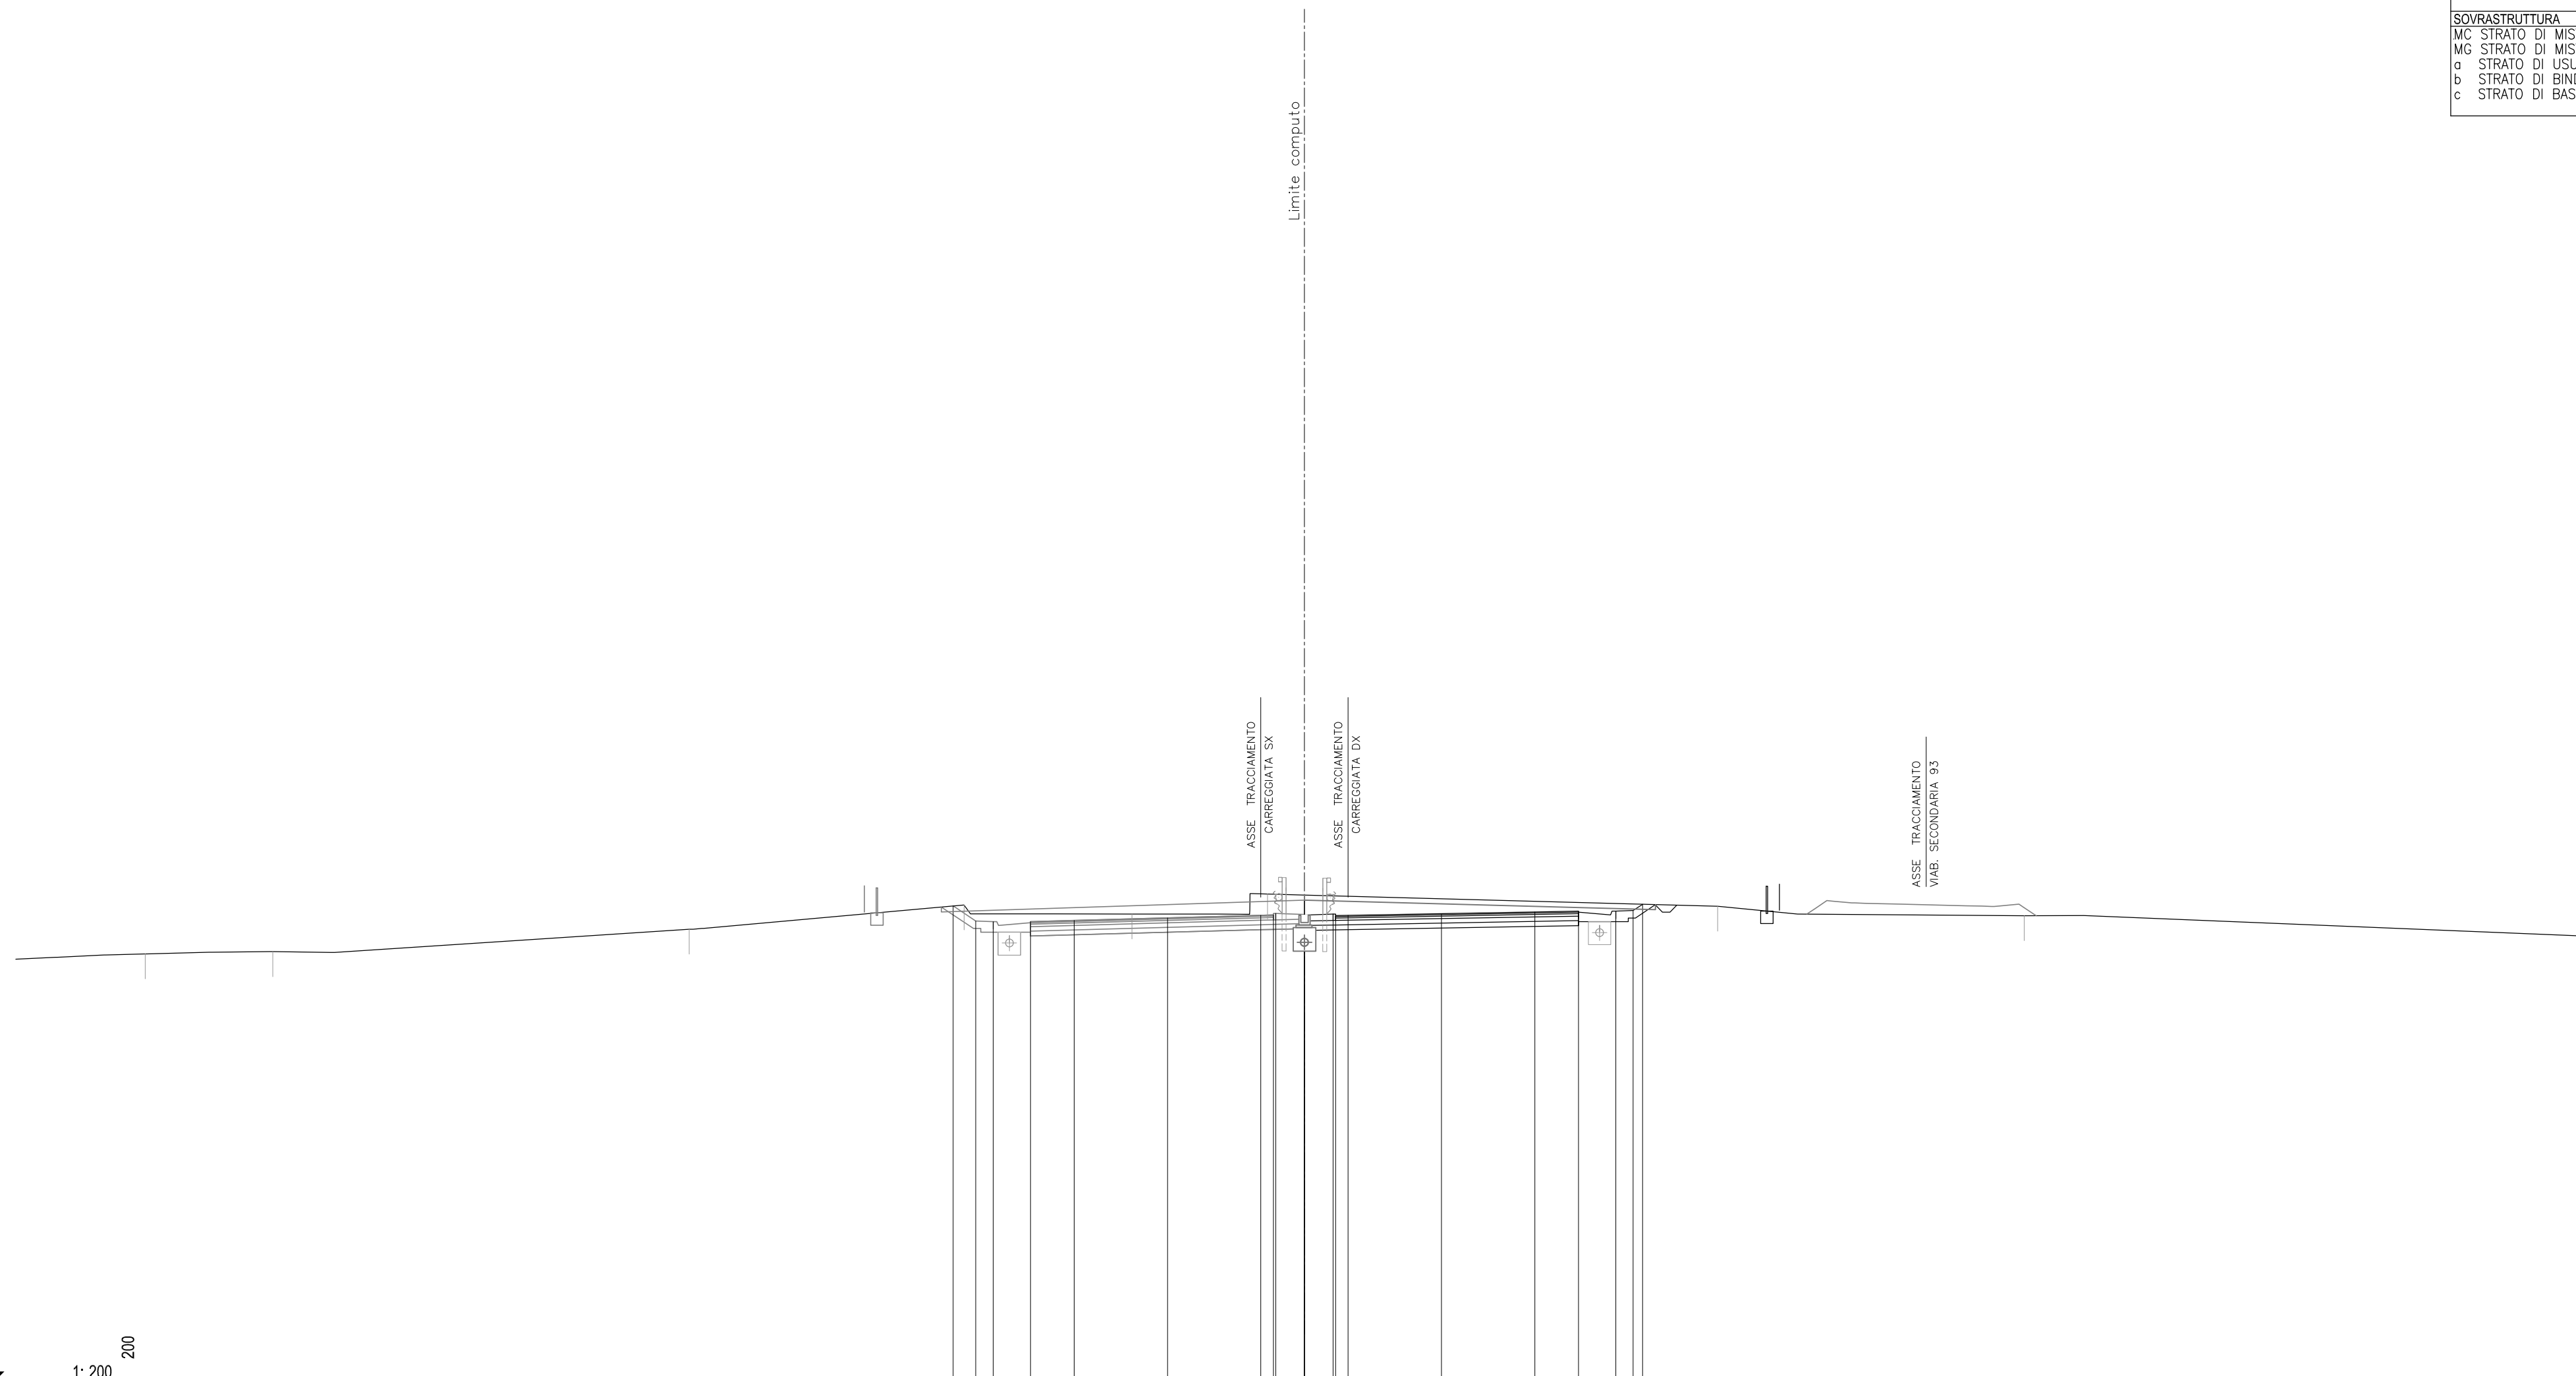

	63.27	63.36	64.26	65.23	64.87	65.67	64.88	64.95	64.98	65.01	65.26	65.18	64.80	63.97
QUOTE PAVIMENTAZIONE				64.56 64.52	64.61	64.71	64.82 64.83 64.82	64.95 64.94 64.98						
PARZIALI PAVIMENTAZIONE				1.75	3.75	3.75	0.50 0.10 1.95	1.75						
QUOTE PROGETTO				0.91 0.70 64.56	64.61	64.71	64.82 64.80 64.82	64.95 64.98						
PARZIALI PROGETTO				1.50	3.75	3.75	0.50 0.10 1.95	1.50						
QUOTE TERRENO	63.27	63.36	64.26	65.23	64.87	65.67	64.88	64.95	64.98	65.01	65.26	65.18	64.80	63.97
PARZIALI TERRENO	5.20	5.12		16.72		11.04	6.74	5.44	18.08		12.31		22.85	


SCAVI E BONIFICHE			
FO FOSSO	m ²	0.18	
ST STERRO	m ²	5.67	
TS SCOTICO TRINCEA	m ²	2.65	
cp COMP. PIANO POSA TRm		12.80	
RILEVATI			
.			
SOVRASTRUTTURA			
MC STRATO DI MISTO CEM	m ³	2.19	
MG STRATO DI MISTO GRAN	m ³	2.53	
a STRATO DI USURA	m	9.75	
b STRATO DI BINDER	m	9.75	
c STRATO DI BASE	m	9.75	

46
 1: 200 200

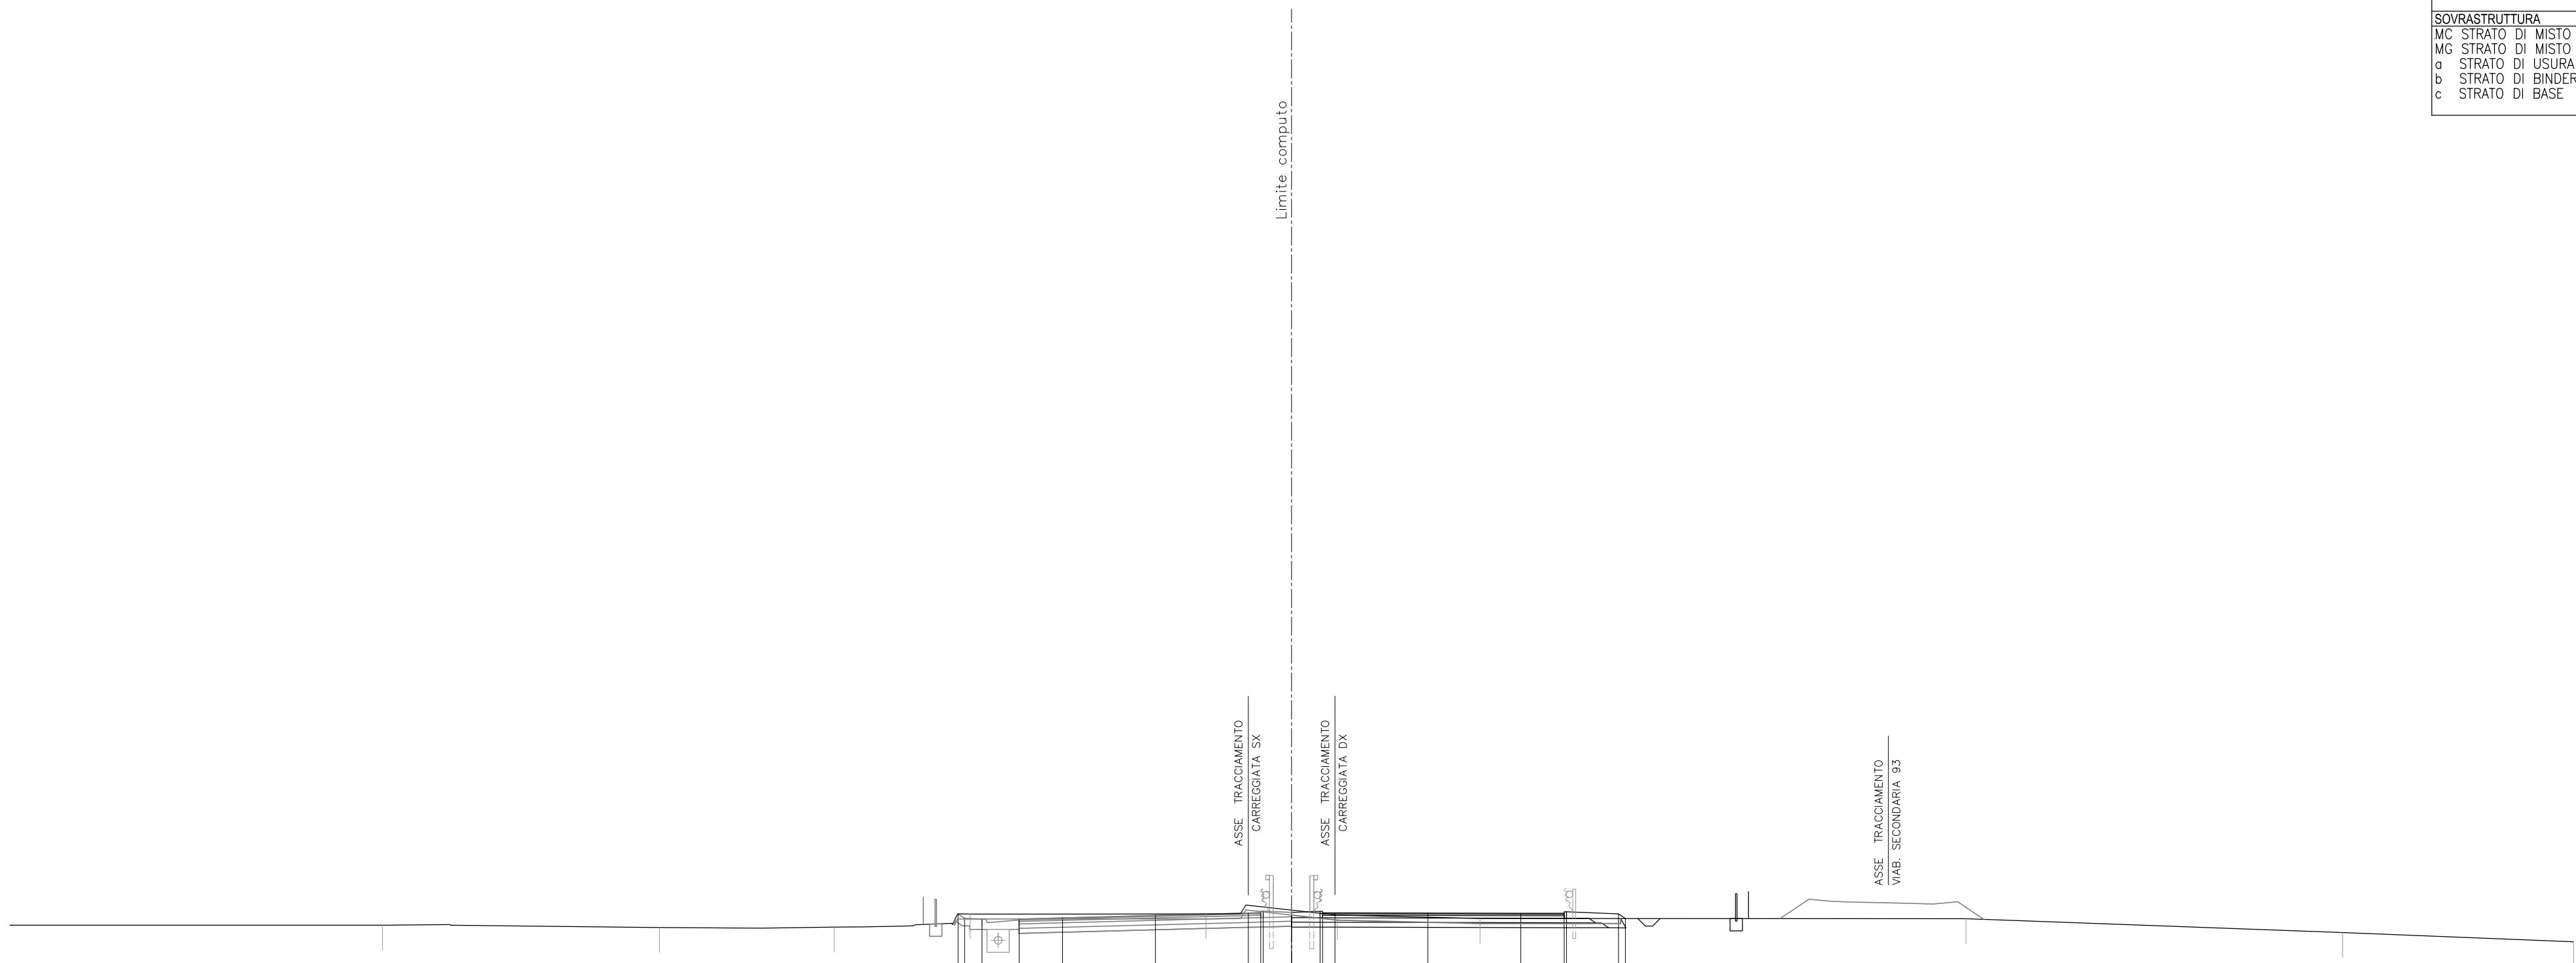

QUOTE PAVIMENTAZIONE																				
PARZIALI PAVIMENTAZIONE																				
QUOTE PROGETTO																				
PARZIALI PROGETTO																				
QUOTE TERRENO		64.22		64.13		64.14		64.67		64.68		64.63		64.49		64.49		63.93		63.55
PARZIALI TERRENO	15.04		11.19		7.05		5.48		9.53		5.30		5.76		19.63		15.20		9.32	

SCAVI E BONIFICHE			
FO FOSSO	m ²	0.17	
ST STERRO	m ²	7.21	
TS SCOTICO TRINCEA	m ²	2.69	
cp COMP. PIANO POSA	TRm	12.81	
RILEVATI			
.			
SOVRASTRUTTURA			
MC STRATO DI MISTO CEMENTO	m ²	2.19	
MG STRATO DI MISTO GRANULATO	m ²	2.52	
a STRATO DI USURA	m	9.75	
b STRATO DI BINDER	m	9.75	
c STRATO DI BASE	m	9.75	

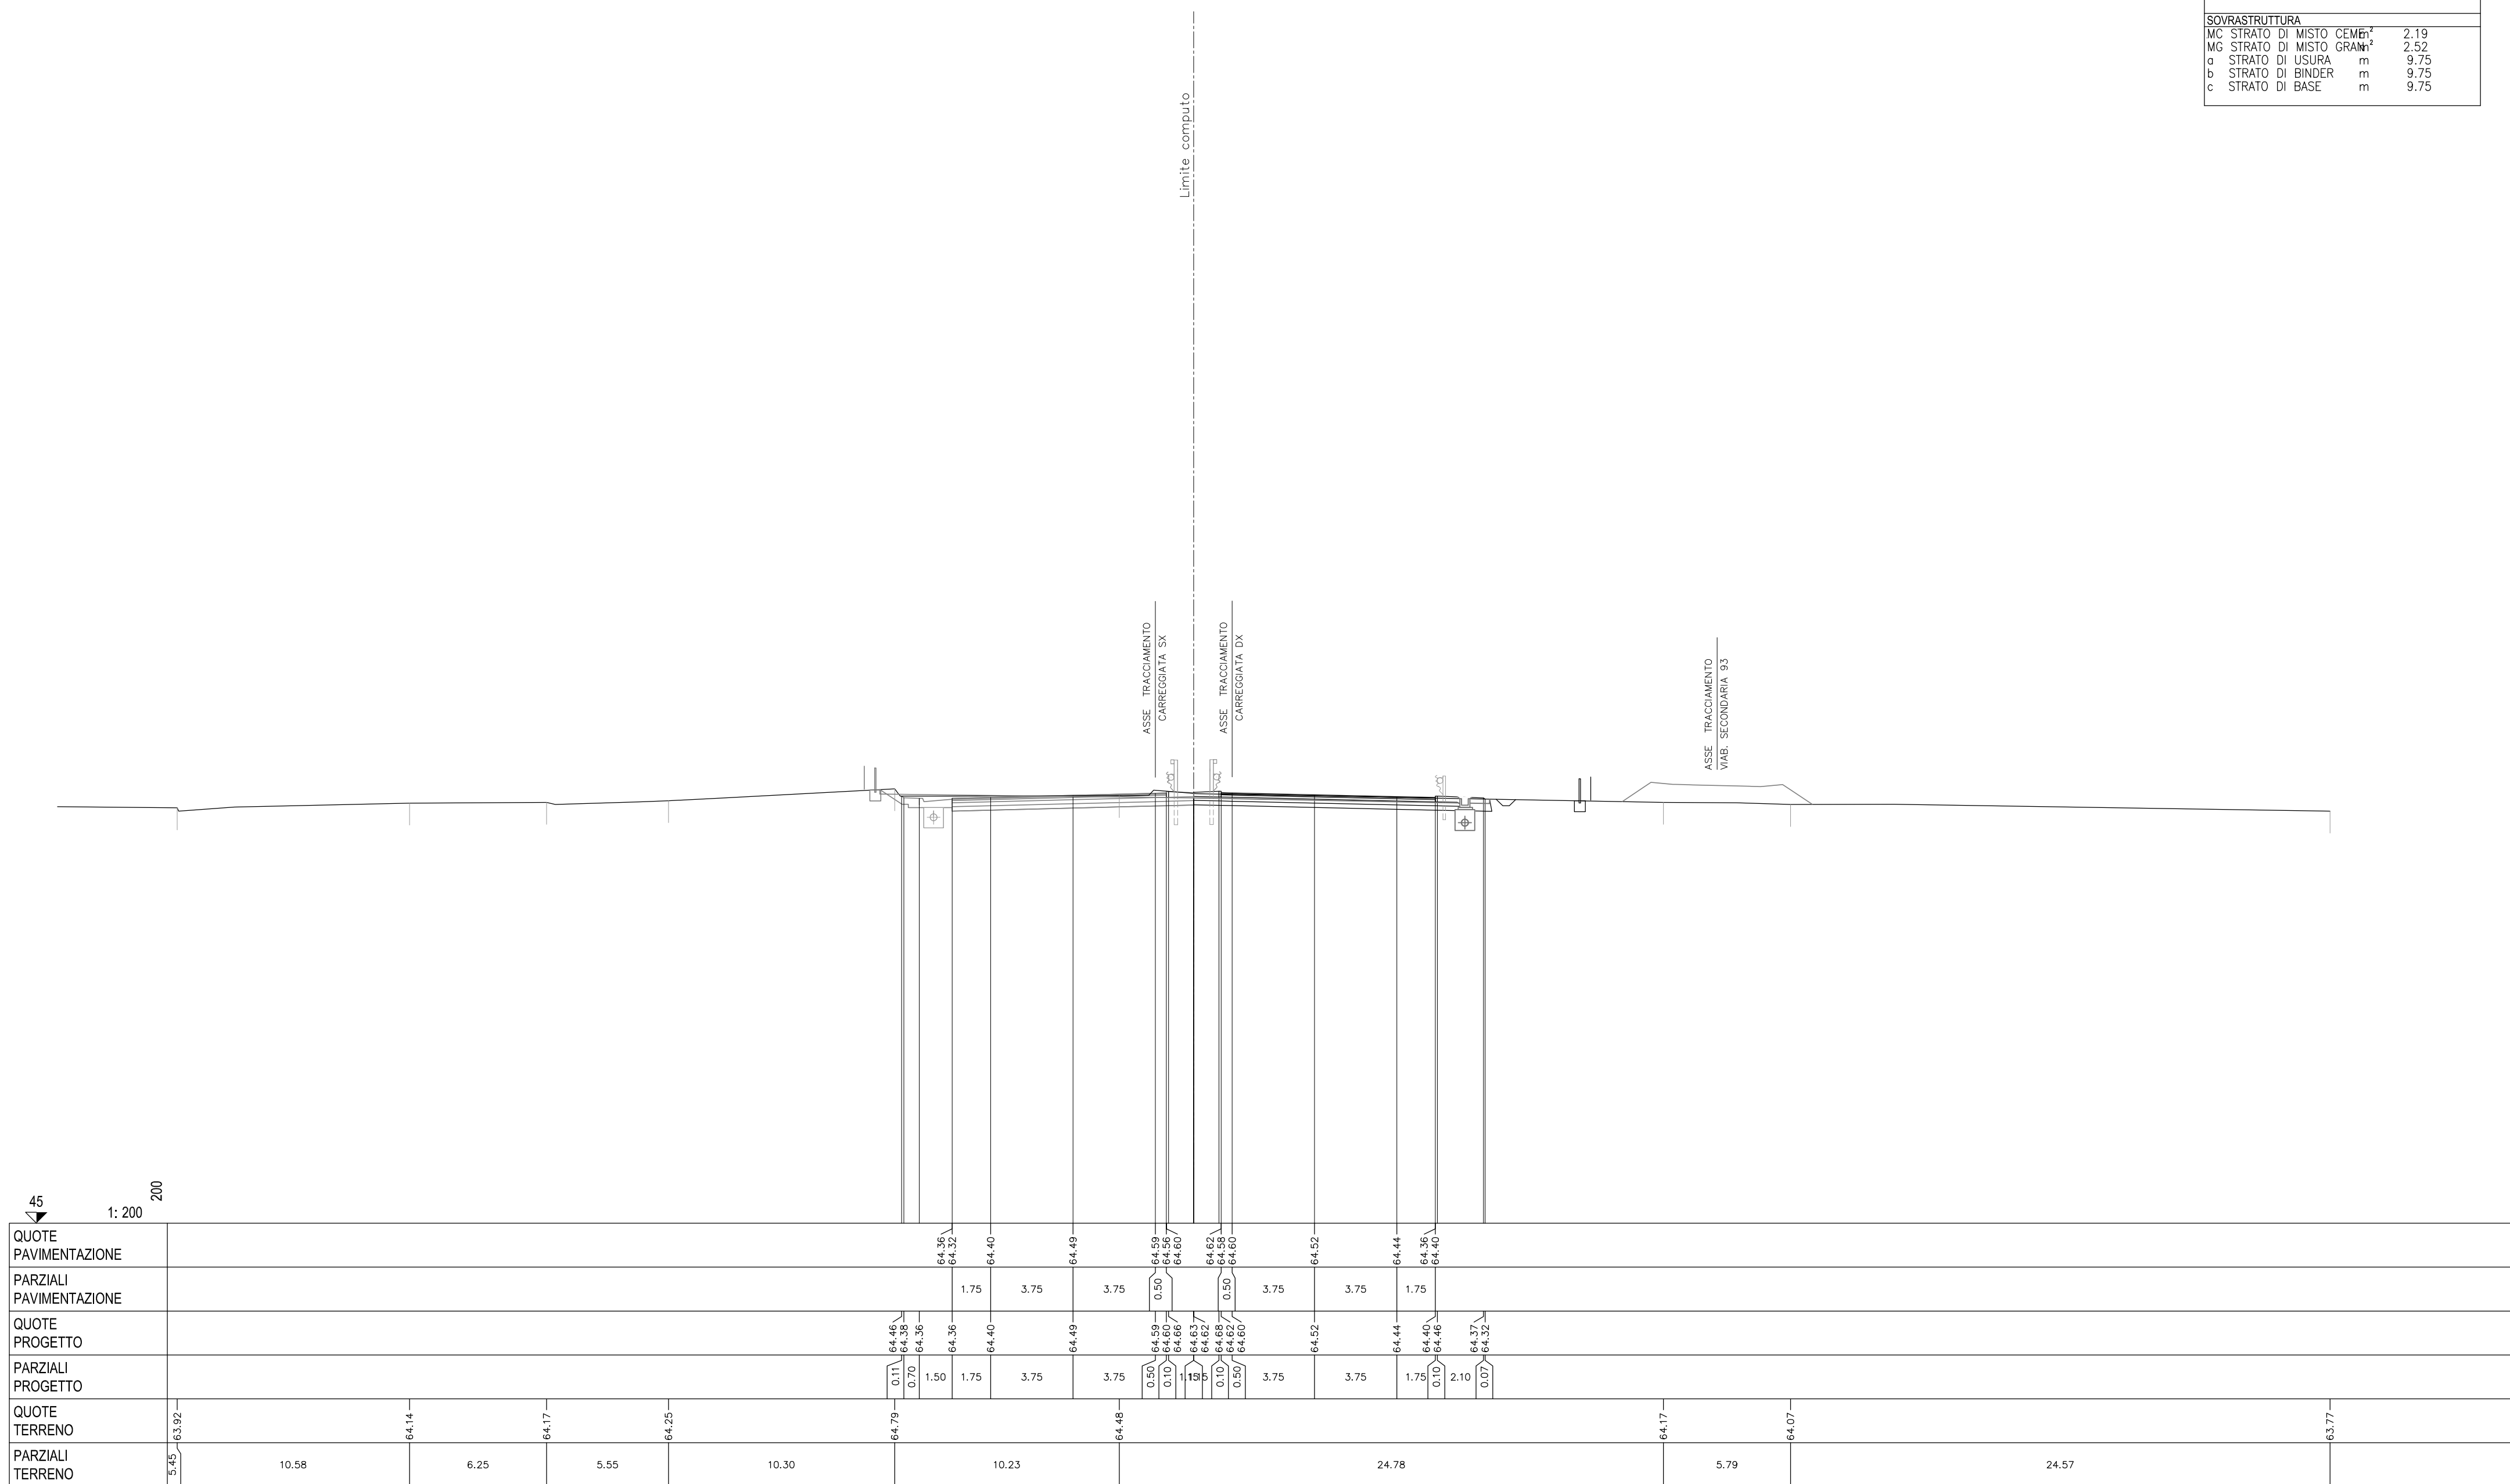


45

1: 200

200

SCAVI E BONIFICHE			
FO FOSSO	m ²	0.16	
ST STERRO	m ²	6.76	
TS SCOTICO TRINCEA	m ²	2.69	
cp COMP. PIANO POSA TRm		12.81	
RILEVATI			
.			
SOVRASTRUTTURA			
MC STRATO DI MISTO CEMENT	m ²	2.18	
MG STRATO DI MISTO GRAN	m ²	2.53	
a STRATO DI USURA	m	9.75	
b STRATO DI BINDER	m	9.75	
c STRATO DI BASE	m	9.75	

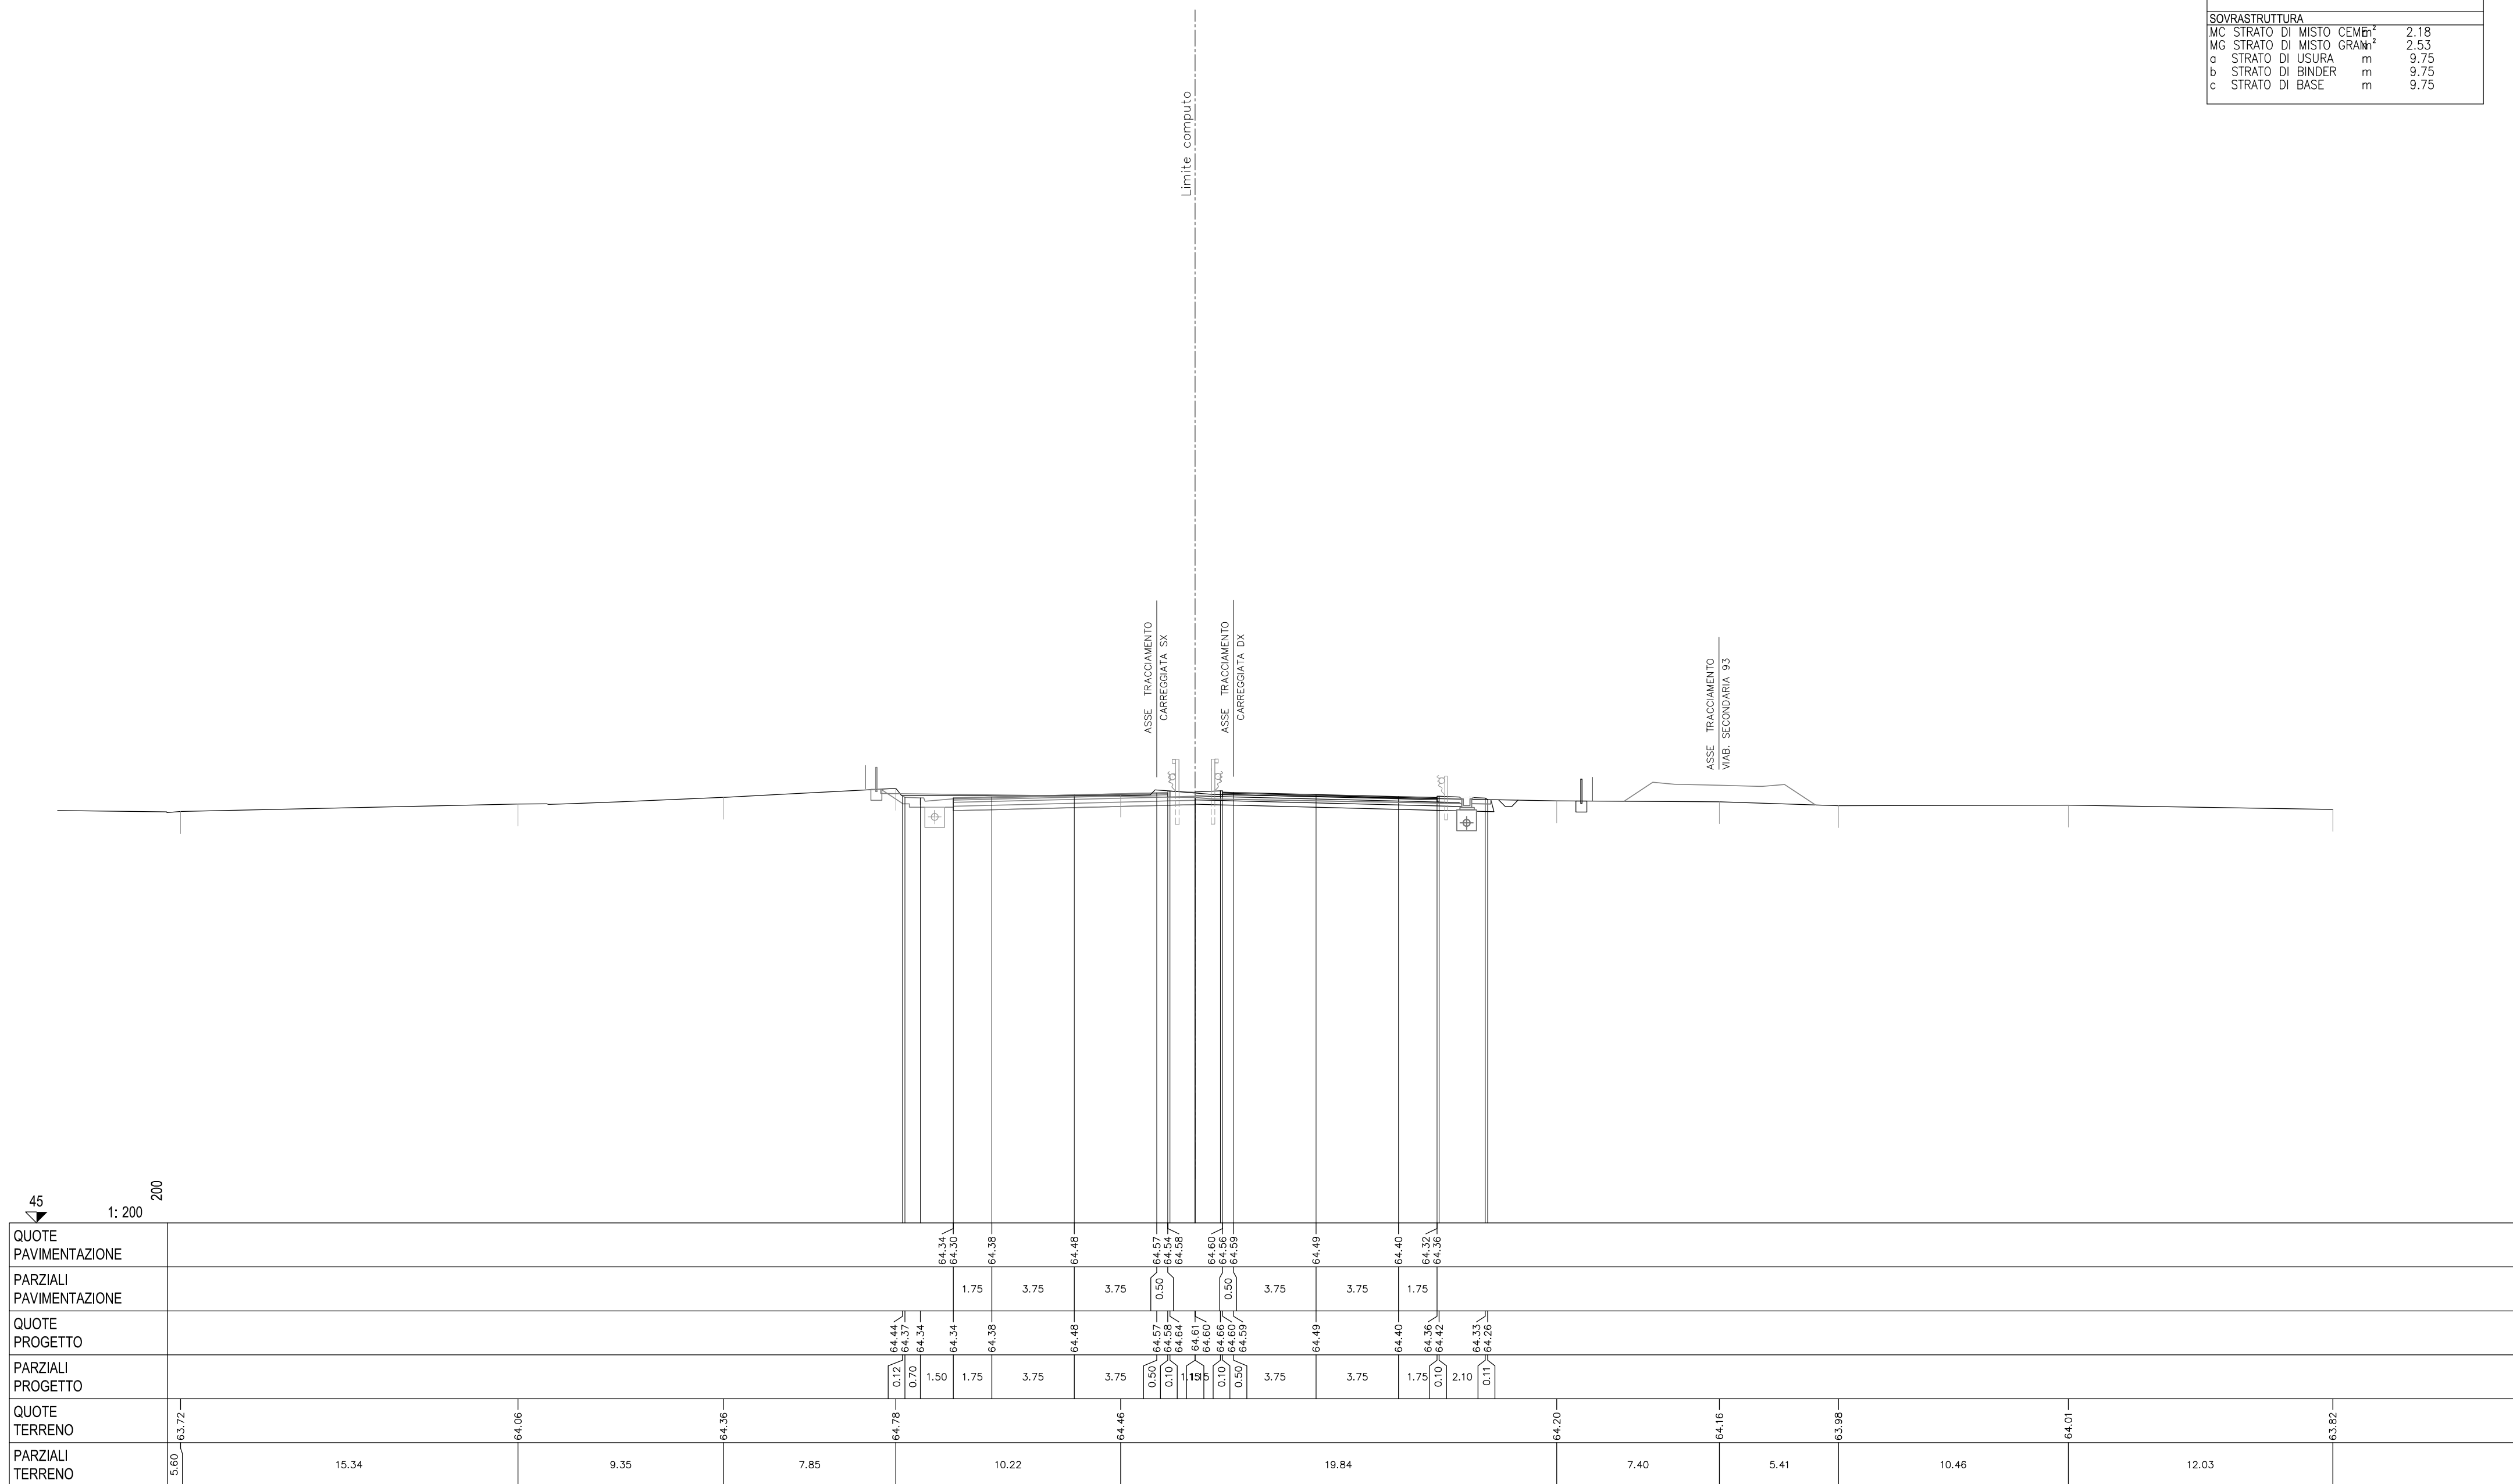


45


1:200

200

SCAVI E BONIFICHE			
FO FOSSO	m ²	0.17	
ST STERRO	m ²	6.65	
TS SCOTICO TRINCEA	m ²	2.68	
cp COMP. PIANO POSA TRm		12.81	
RILEVATI			
.			
SOVRASTRUTTURA			
MC STRATO DI MISTO CEMENT	m ²	2.19	
MG STRATO DI MISTO GRAN	m ²	2.54	
a STRATO DI USURA	m	9.75	
b STRATO DI BINDER	m	9.75	
c STRATO DI BASE	m	9.75	

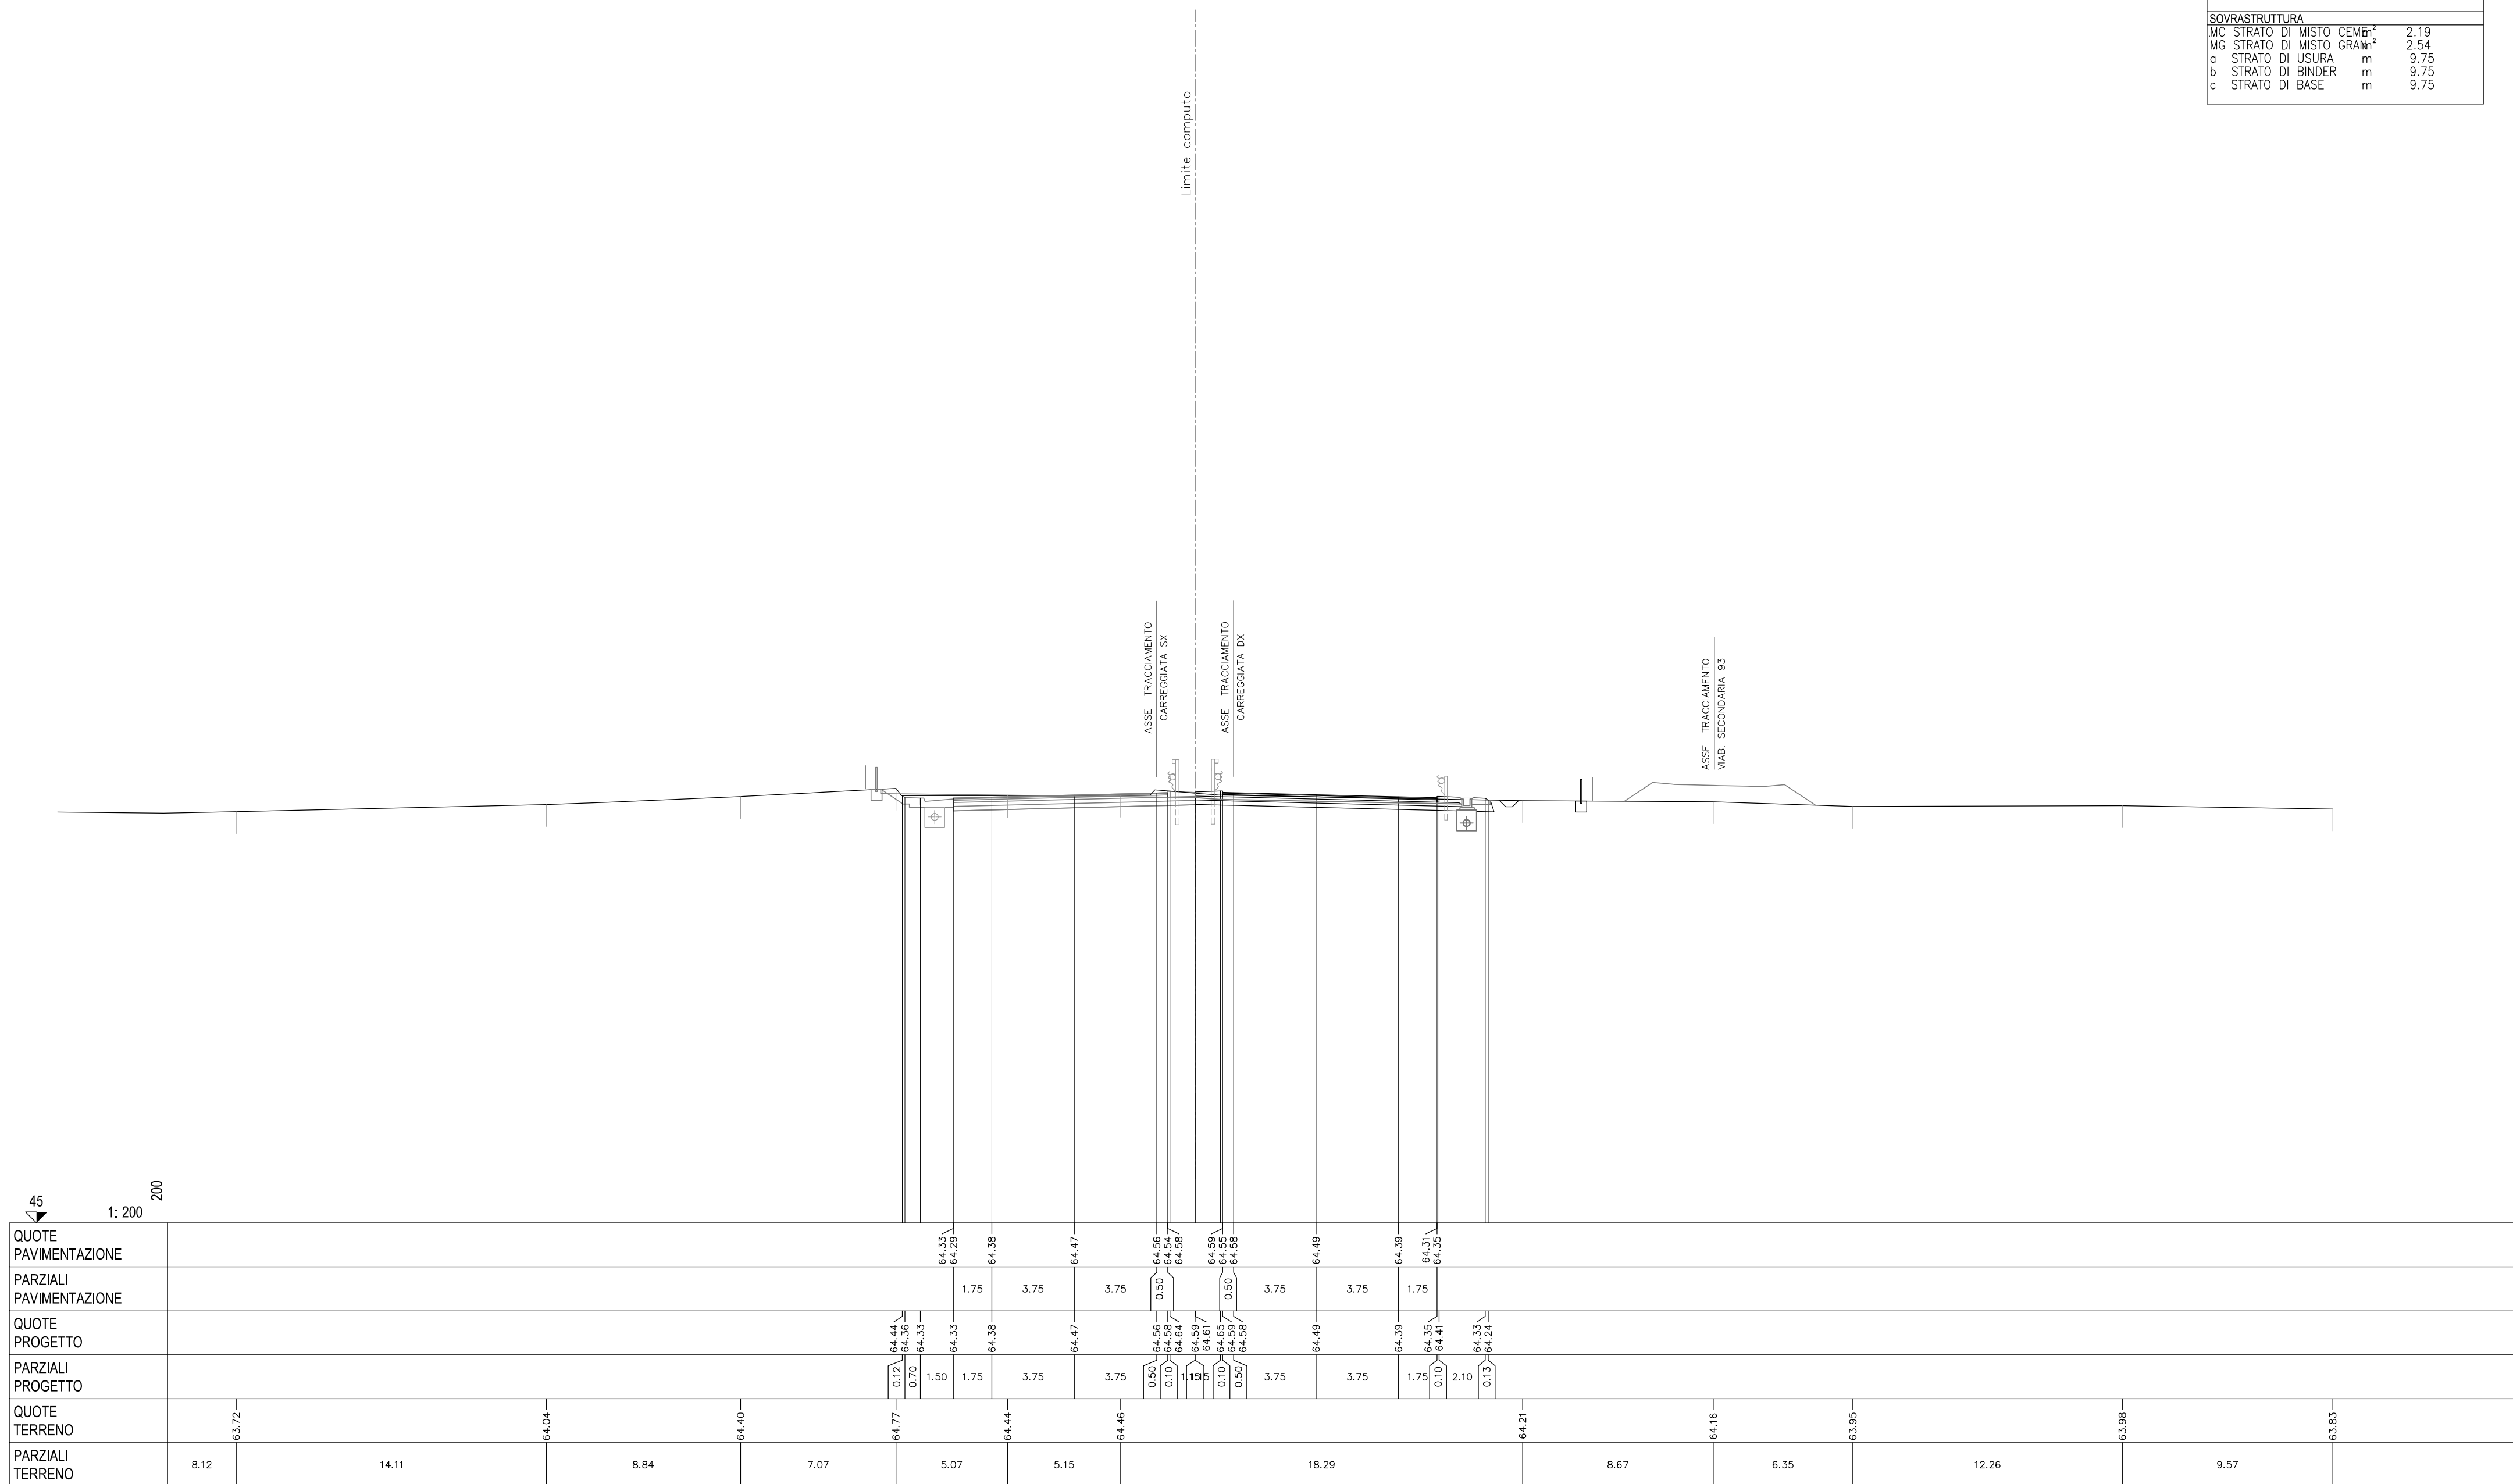


SCAVI E BONIFICHE			
FO FOSSO	m ²		0.18
ST STERRO	m ²		7.00
TS SCOTICO TRINCEA	m ²		2.75
cp COMP. PIANO POSA TRm			11.00
RILEVATI			
.			
SOVRASTRUTTURA			
MC STRATO DI MISTO CEMENT	m ³		1.98
MG STRATO DI MISTO GRAN	m ³		2.20
a STRATO DI USURA	m		9.75
b STRATO DI BINDER	m		9.75
c STRATO DI BASE	m		9.75

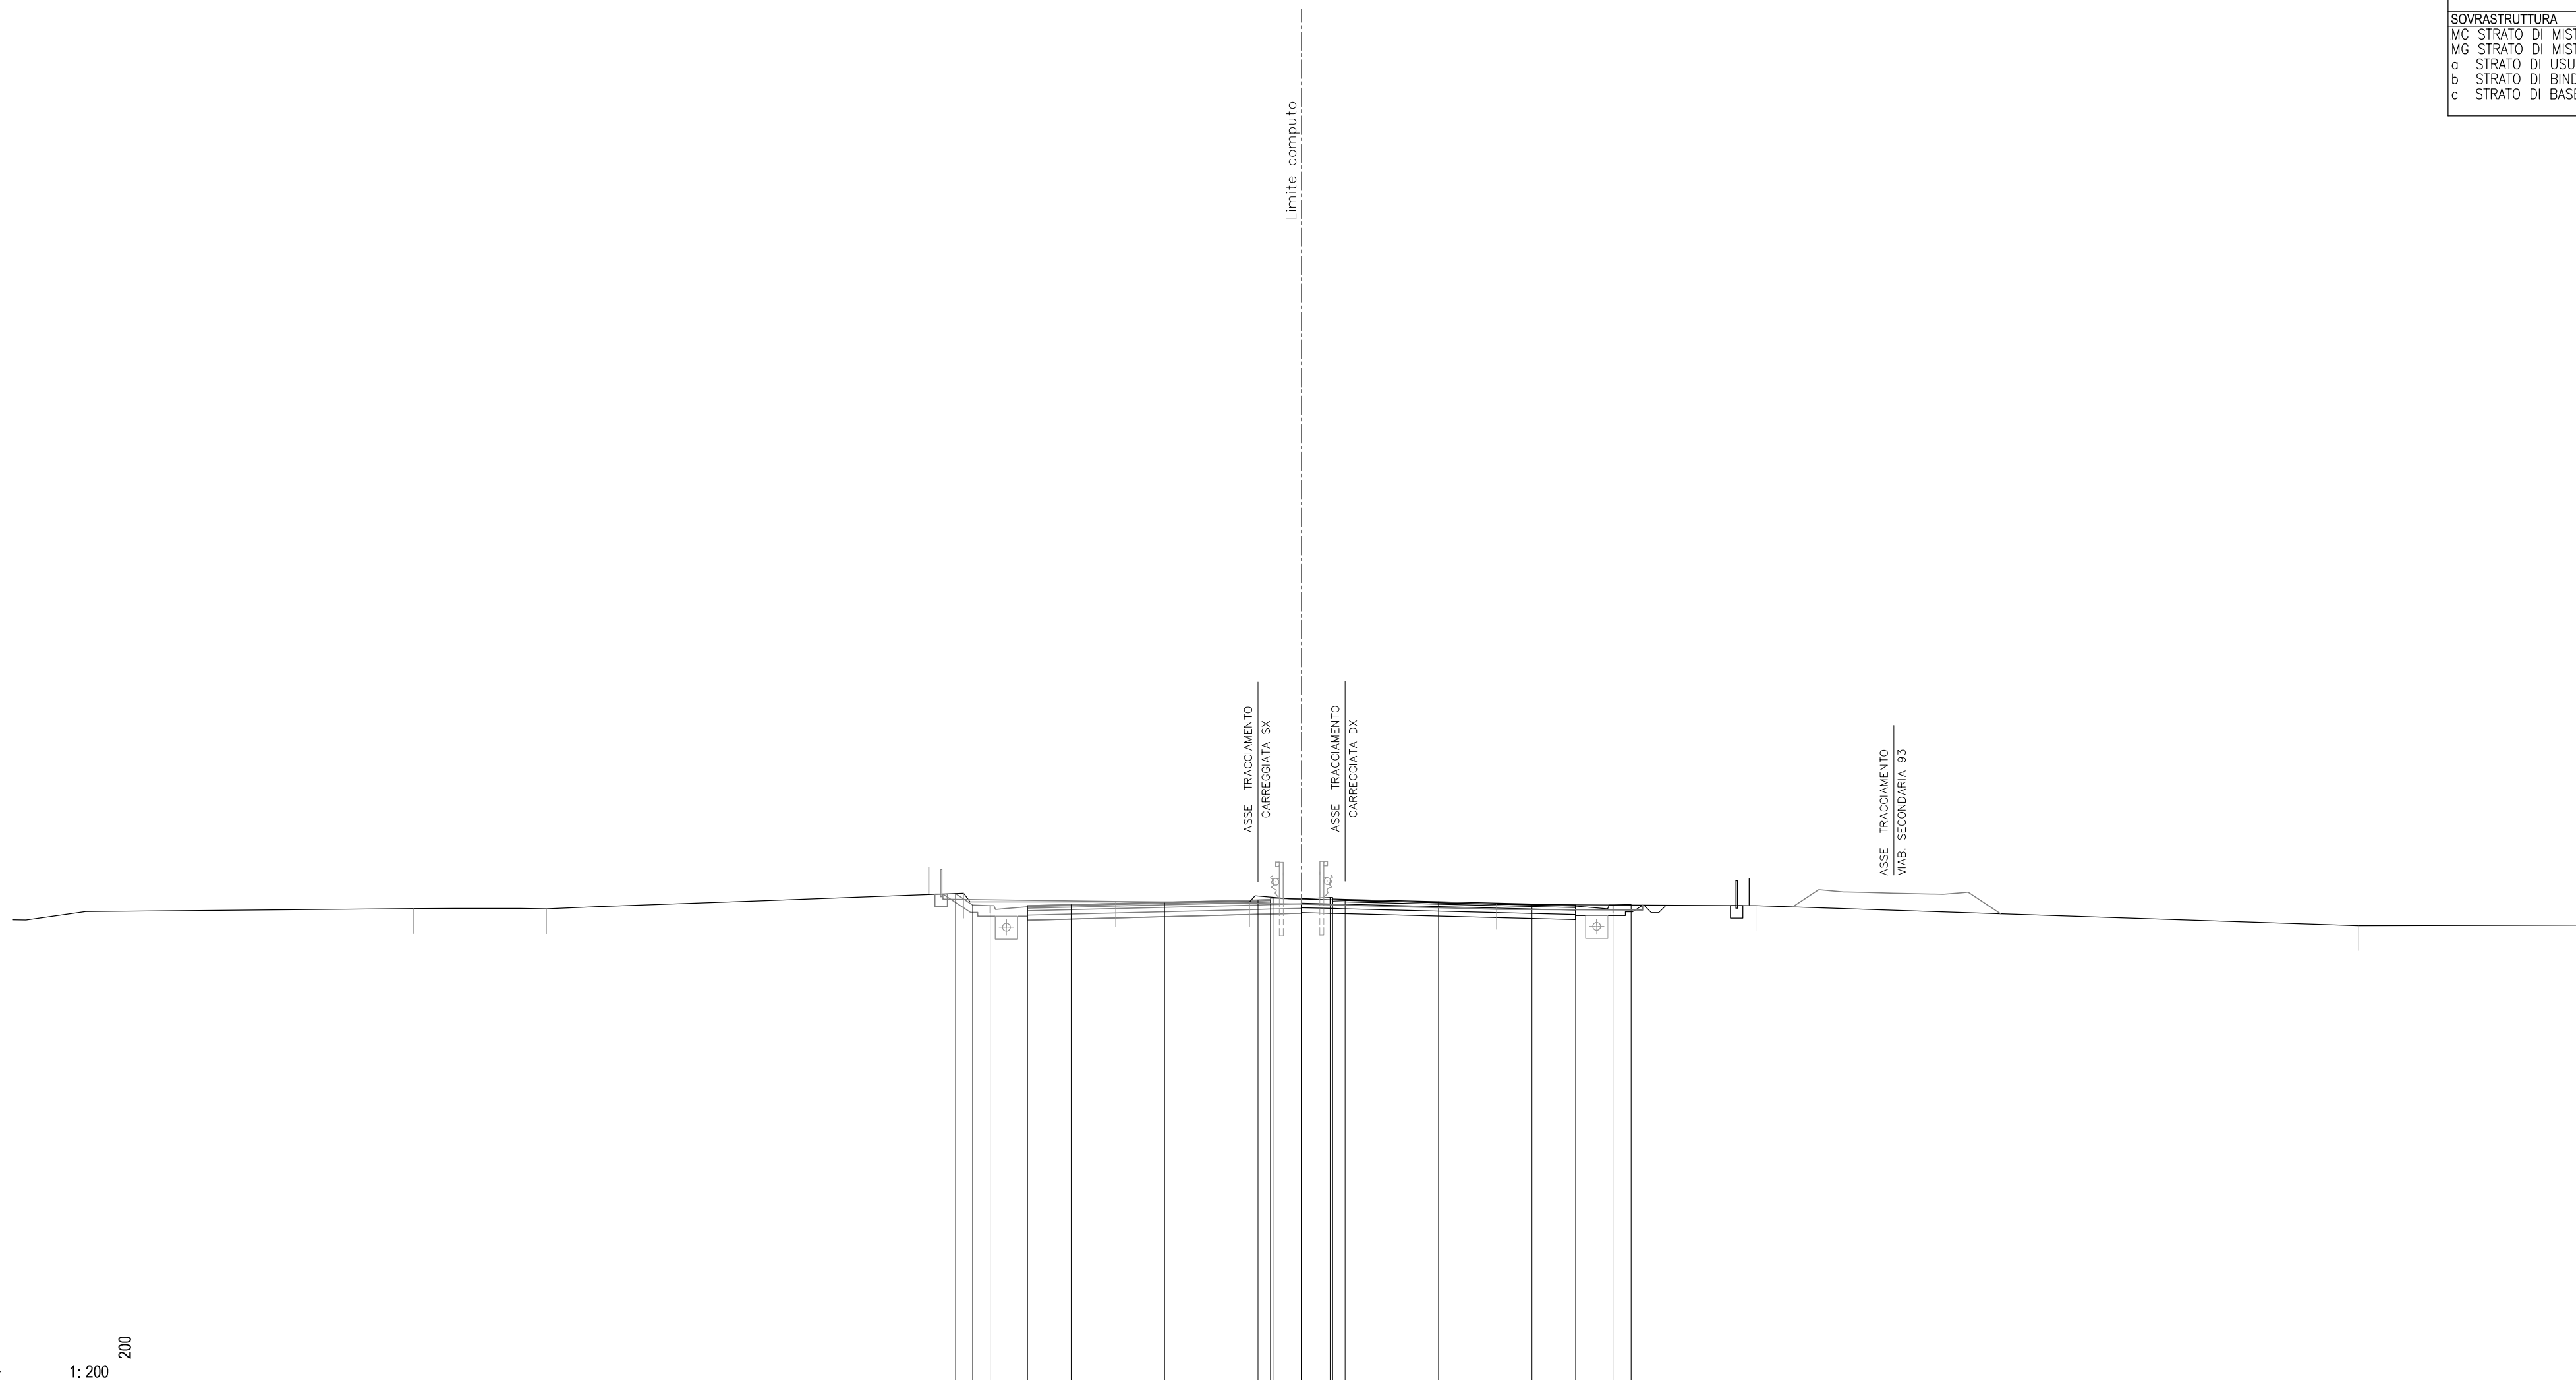

45
1: 200 200


QUOTE PAVIMENTAZIONE				64.20 64.16	64.25	64.34	64.43 64.45 64.45	64.47 64.46	64.27 64.23		
PARZIALI PAVIMENTAZIONE				1.75	3.75	3.75	0.50 0.10 1.95 0.10 0.50	3.75	1.75		
QUOTE PROGETTO		64.69 64.23 64.20	64.20	64.25	64.34	64.43 64.45 64.49 64.53 64.47 64.46	64.37	64.27 64.23	64.23 64.26 64.23		
PARZIALI PROGETTO		0.69 0.70	1.50	1.75	3.75	3.75 0.50 1.95 0.10 0.50	3.75	1.75	1.50 0.70 0.04		
QUOTE TERRENO		64.70	64.08	64.36	64.36	64.26	64.20			63.40	63.42
PARZIALI TERRENO	16.09	5.35	16.74	6.11	5.38	9.91	10.41	24.20	9.31		

SCAVI E BONIFICHE		
FO FOSSO	m ²	0.18
ST STERRO	m ²	9.04
TS SCOTICO TRINCEA	m ²	2.76
cp COMP. PIANO POSA TRm		11.00
RILEVATI		
.		
SOVRASTRUTTURA		
MC STRATO DI MISTO CEM	m ²	1.98
MG STRATO DI MISTO GRAN	m ²	2.20
a STRATO DI USURA	m	9.75
b STRATO DI BINDER	m	9.75
c STRATO DI BASE	m	9.75

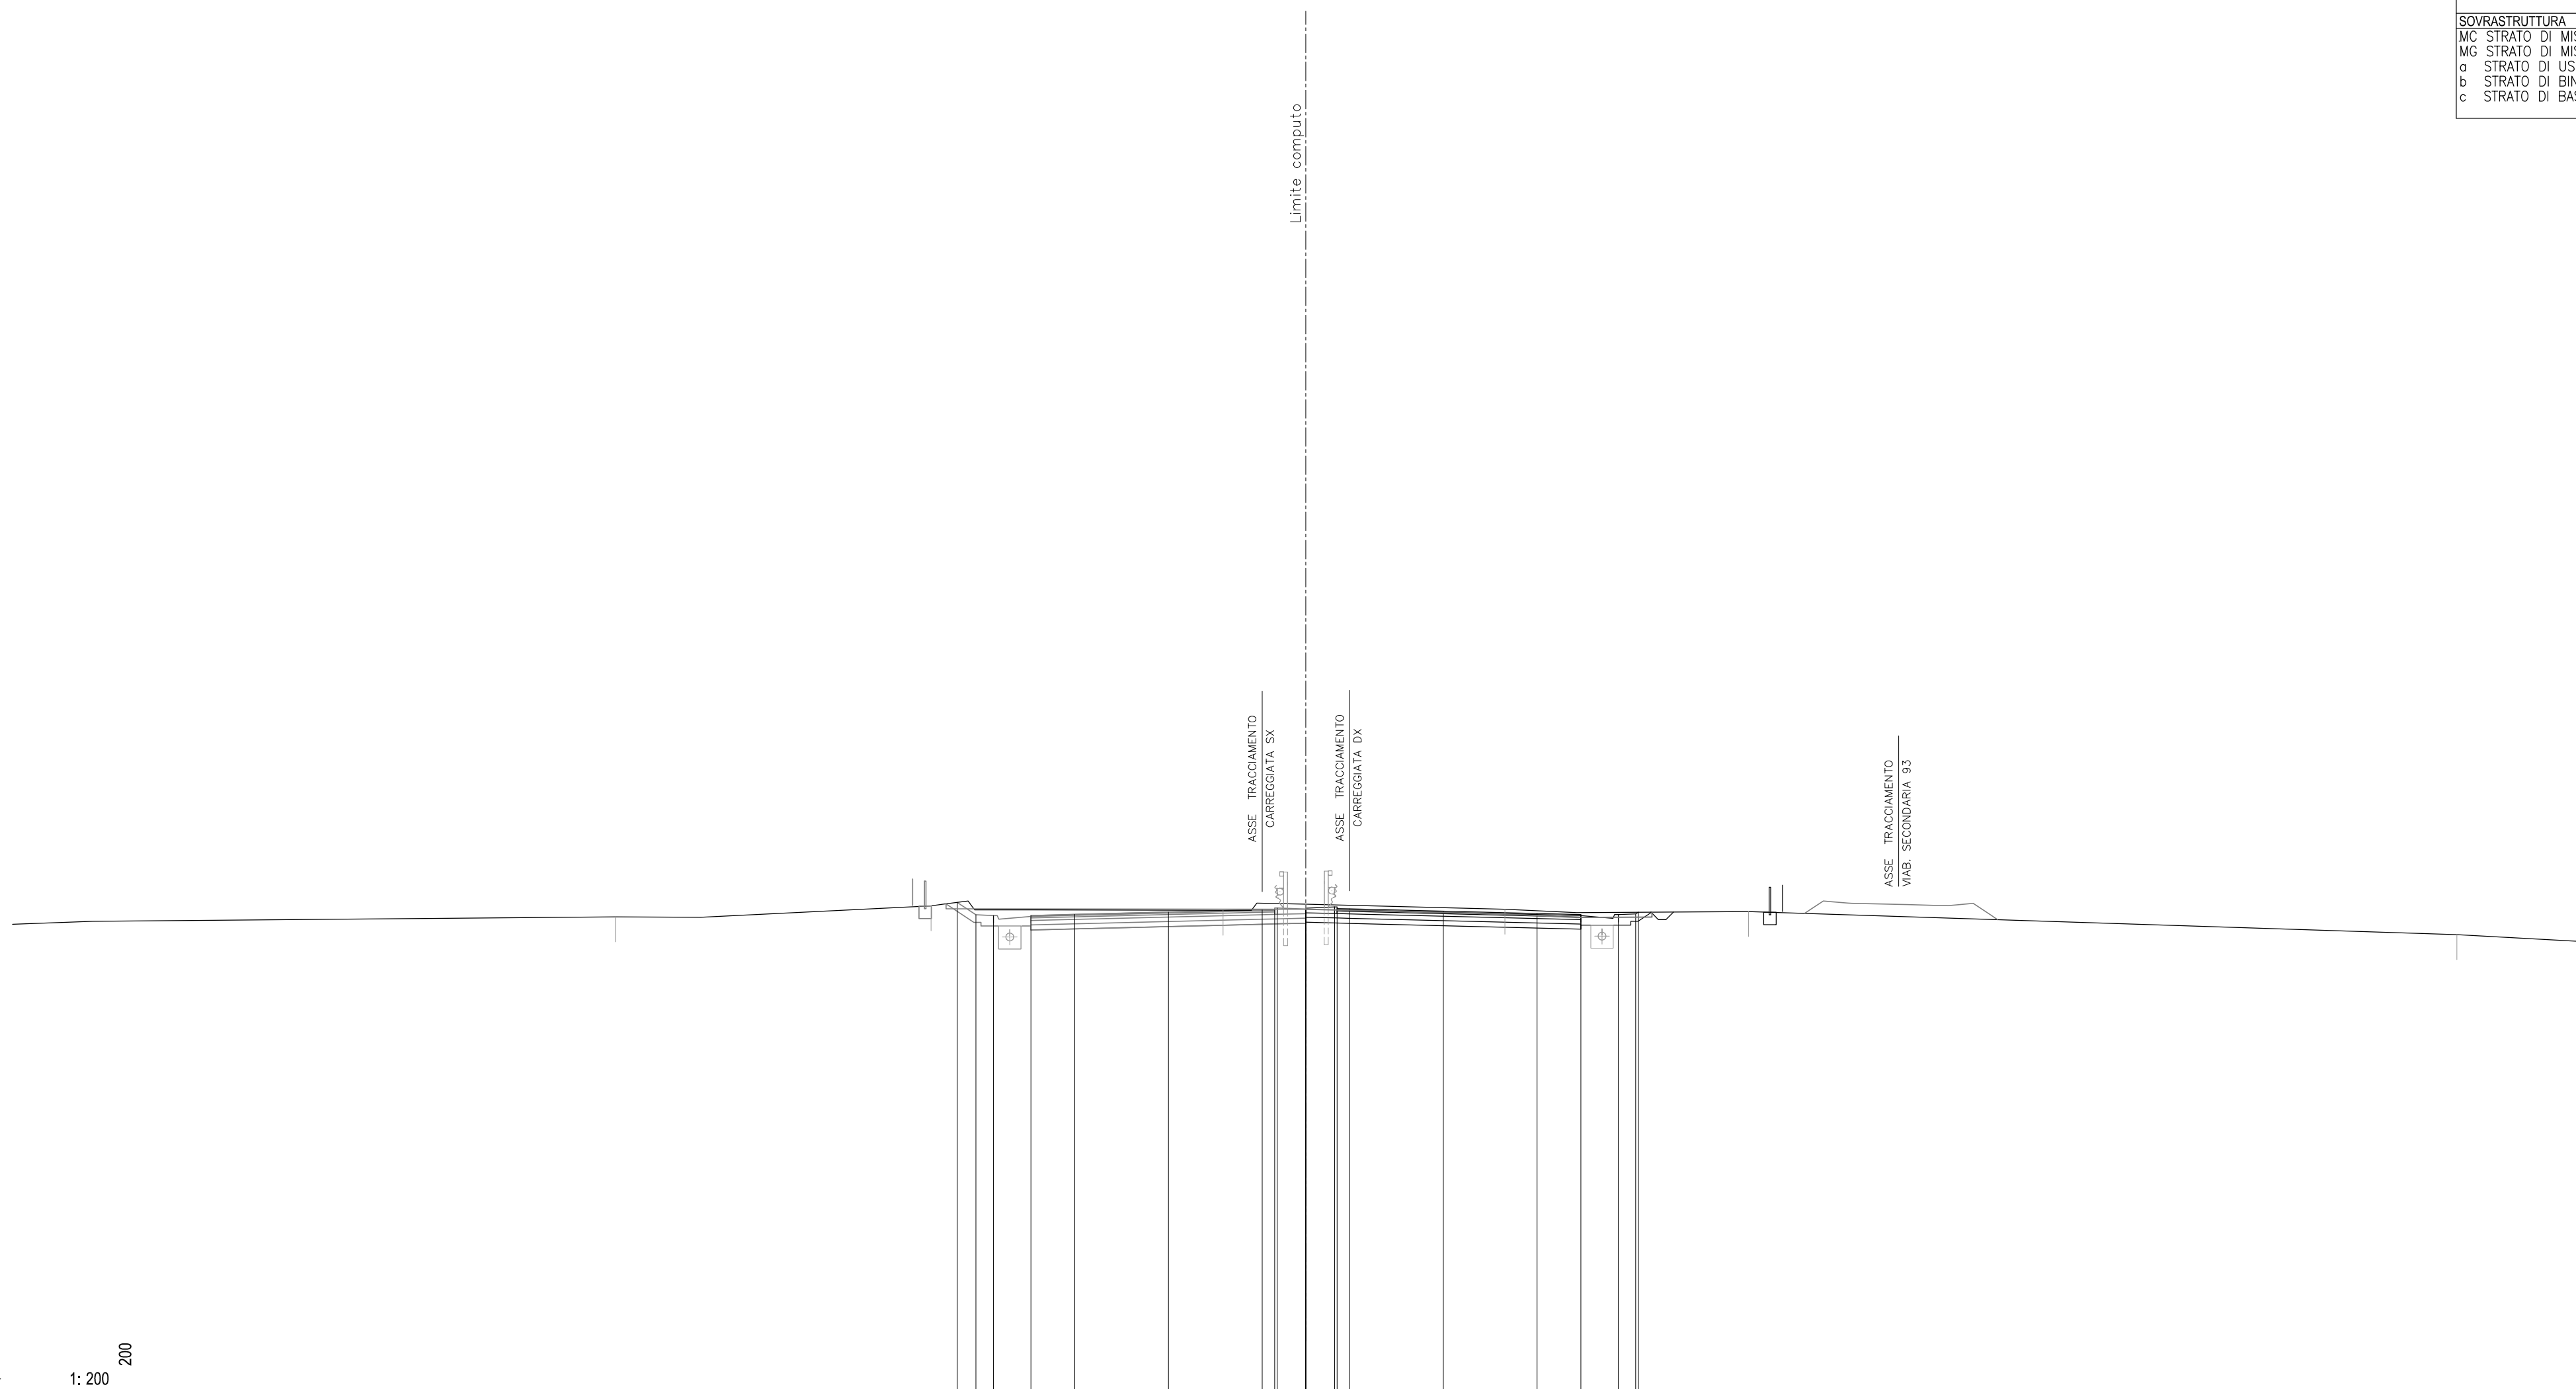

	45	63.97	64.41	64.23	64.28	64.18	63.25	62.94
QUOTE PAVIMENTAZIONE								
PARZIALI PAVIMENTAZIONE								
QUOTE PROGETTO								
PARZIALI PROGETTO								
QUOTE TERRENO								
PARZIALI TERRENO	24.12	12.63	11.68	11.28	9.74	28.36	5.69	


SCAVI E BONIFICHE			
FO FOSSO	m ²	0.18	
ST STERRO	m ²	7.04	
TS SCOTICO TRINCEA	m ²	2.76	
cp COMP. PIANO POSA	TRm	11.00	
RILEVATI			
.			
SOVRASTRUTTURA			
MC STRATO DI MISTO CEMENTO	m ²	1.99	
MG STRATO DI MISTO GRANITI	m ²	2.19	
a STRATO DI USURA	m	9.75	
b STRATO DI BINDER	m	9.75	
c STRATO DI BASE	m	9.75	

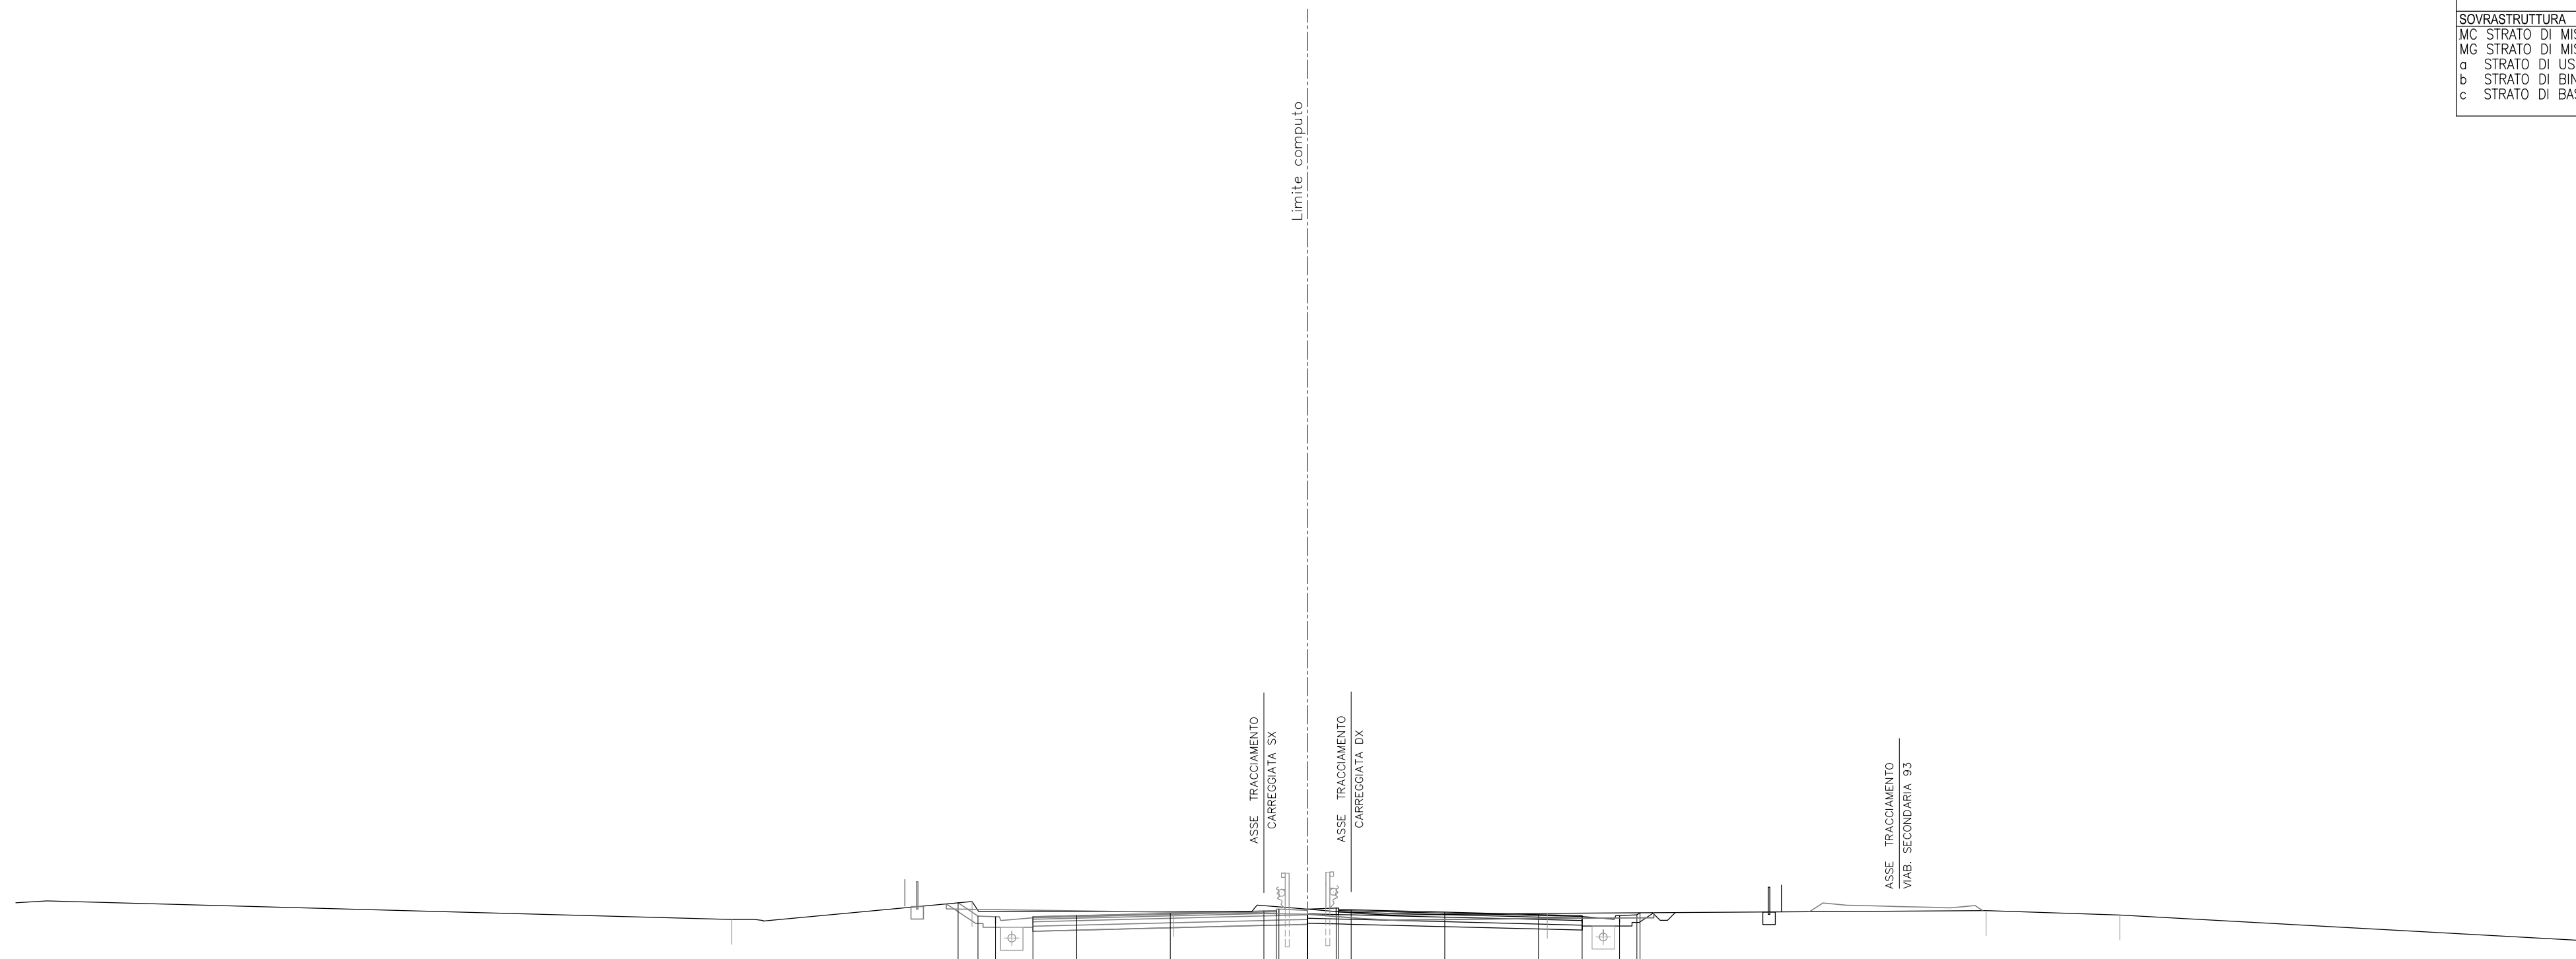


45
 1:200 200

QUOTE PAVIMENTAZIONE																				
PARZIALI PAVIMENTAZIONE																				
QUOTE PROGETTO																				
PARZIALI PROGETTO																				
QUOTE TERRENO																				
PARZIALI TERRENO	28.67		9.64		8.08		5.36		9.60		17.59		5.35		19.21					


SCAVI E BONIFICHE			
FO FOSSO	m ²	0.18	
ST STERRO	m ²	7.29	
TS SCOTICO TRINCEA	m ²	2.66	
cp COMP. PIANO POSA TRm		12.81	
RILEVATI			
.			
SOVRASTRUTTURA			
MC STRATO DI MISTO CEMEn ²		2.18	
MG STRATO DI MISTO GRANh ²		2.54	
a STRATO DI USURA	m	9.75	
b STRATO DI BINDER	m	9.75	
c STRATO DI BASE	m	9.75	

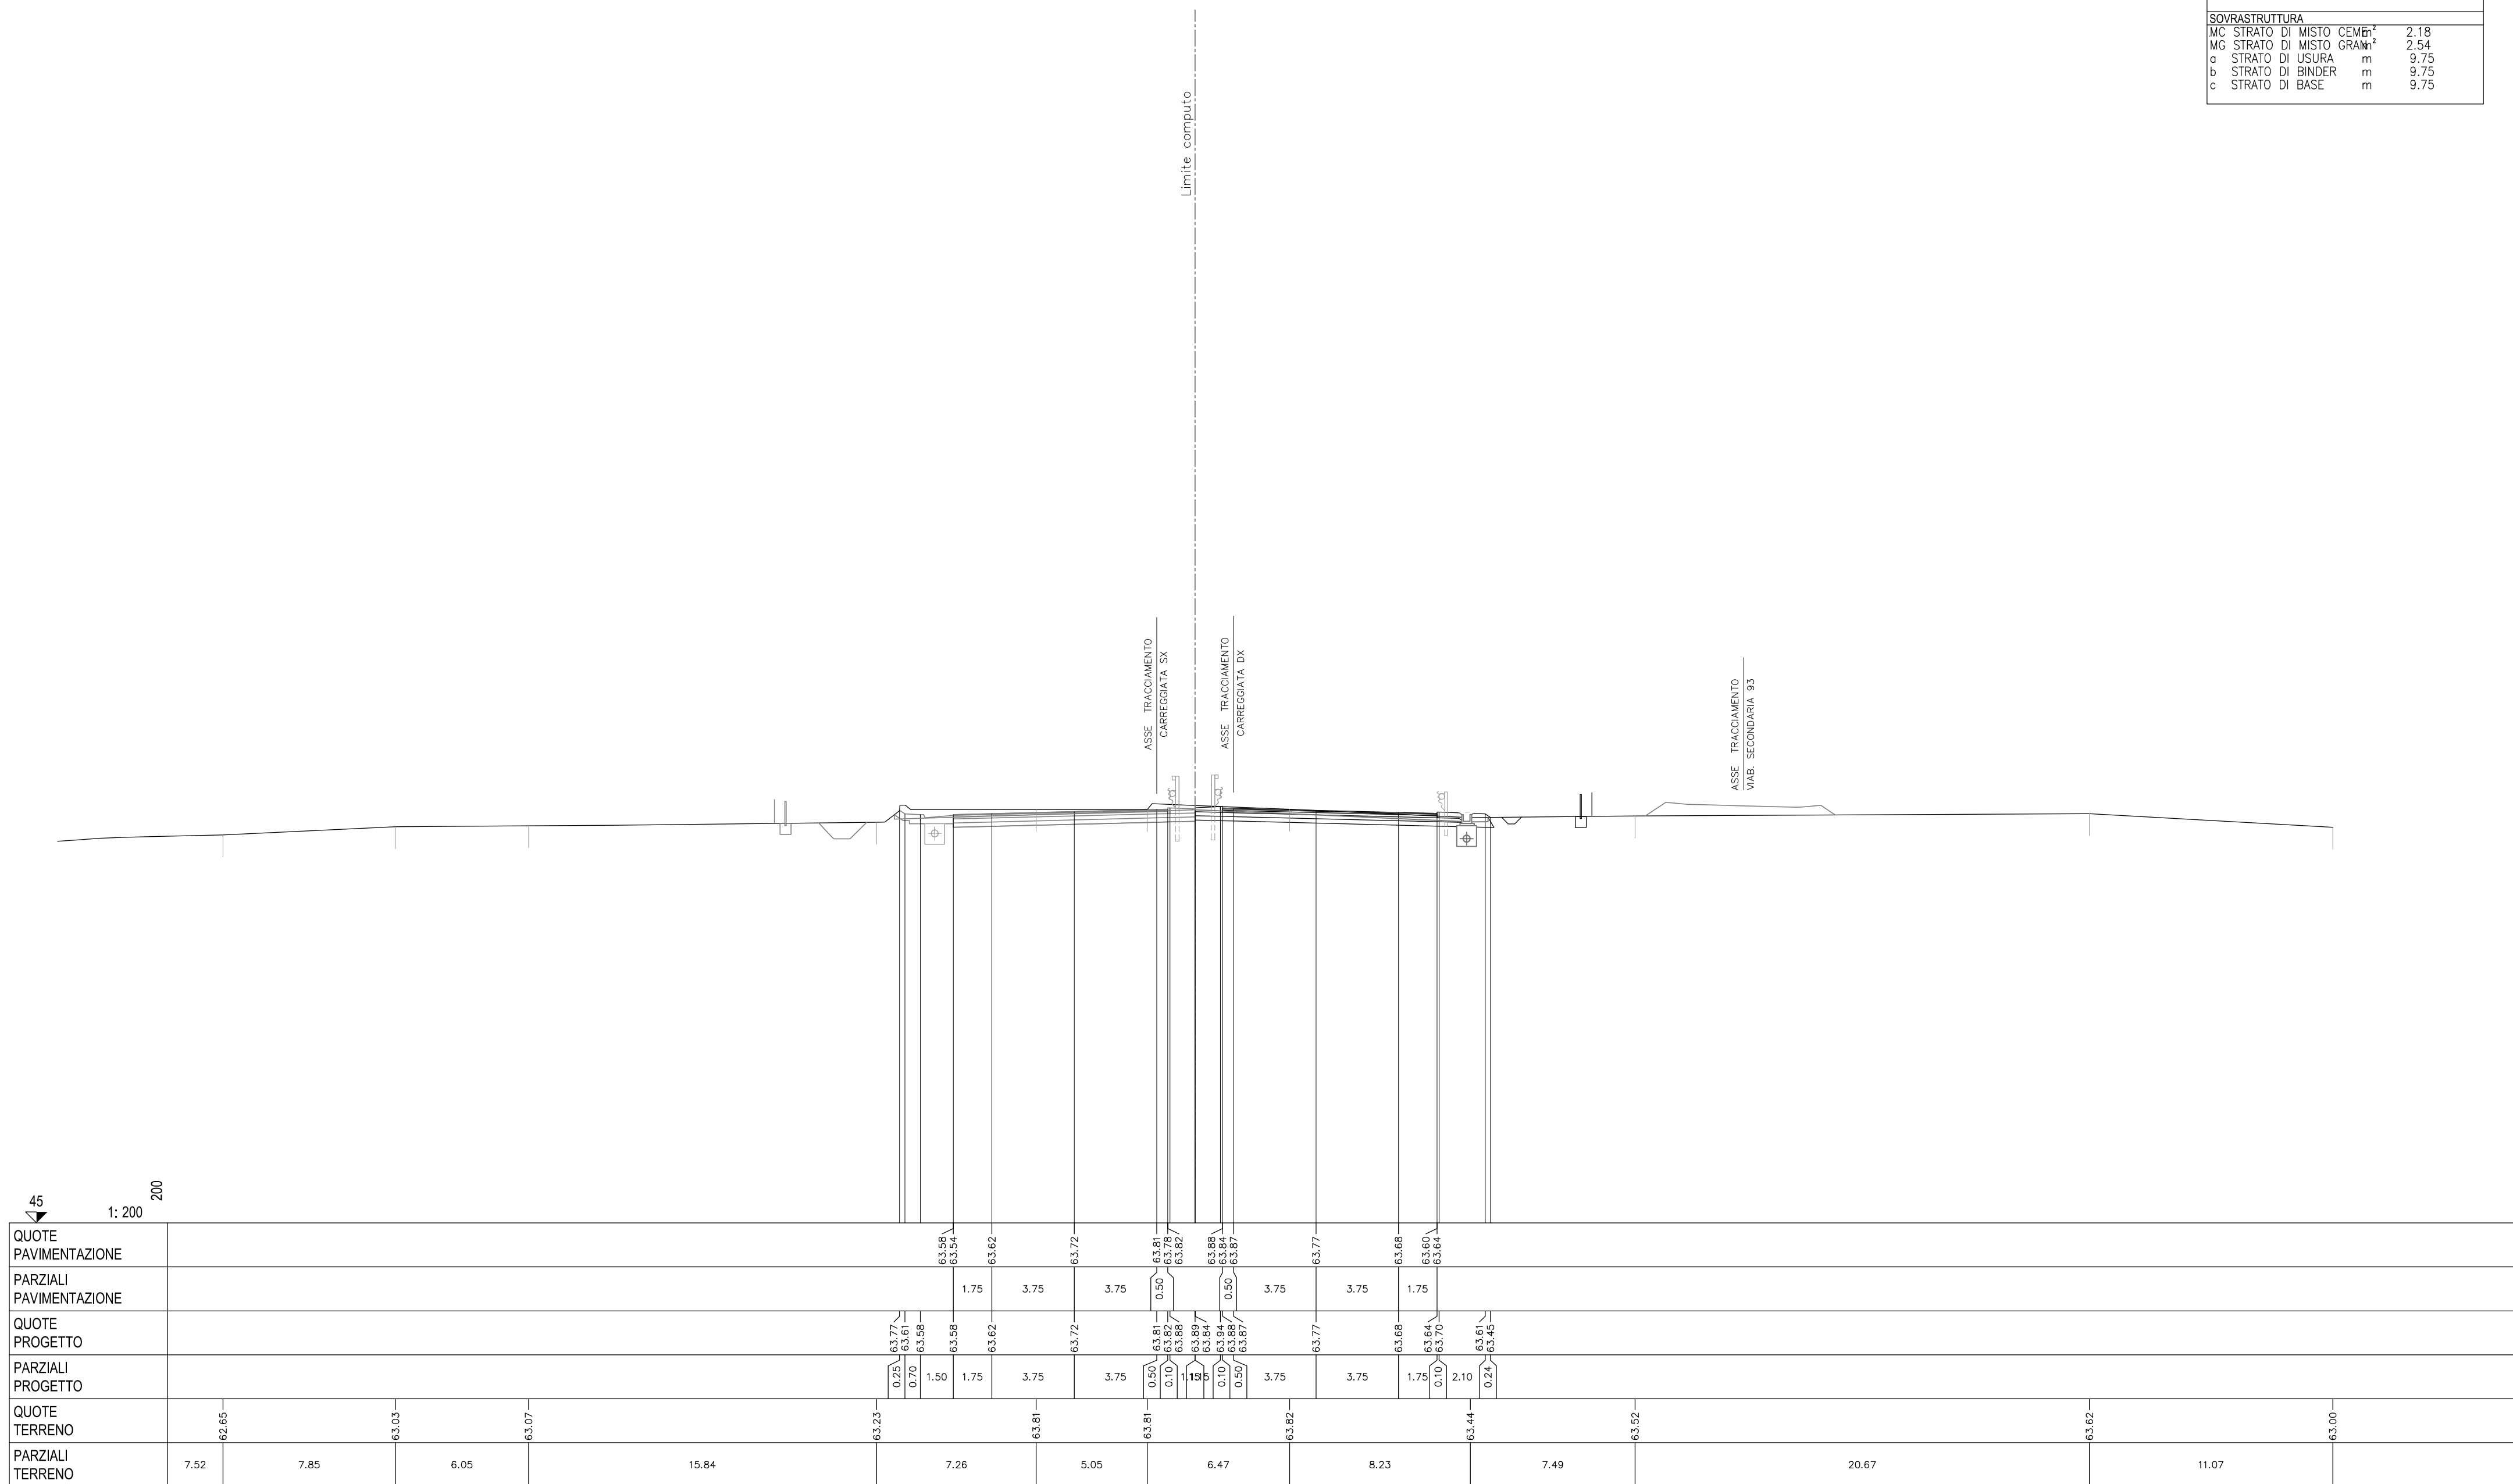


SCAVI E BONIFICHE			
FO FOSSO	m ²	0.18	
ST STERRO	m ²	6.75	
TS SCOTICO TRINCEA	m ²	3.00	
cp COMP. PIANO POSA TRm		14.38	
RILEVATI			
.			
SOVRASTRUTTURA			
MC STRATO DI MISTO CEMEn ²		2.46	
MG STRATO DI MISTO GRANh ²		2.86	
a STRATO DI USURA	m	11.32	
b STRATO DI BINDER	m	11.32	
c STRATO DI BASE	m	11.32	

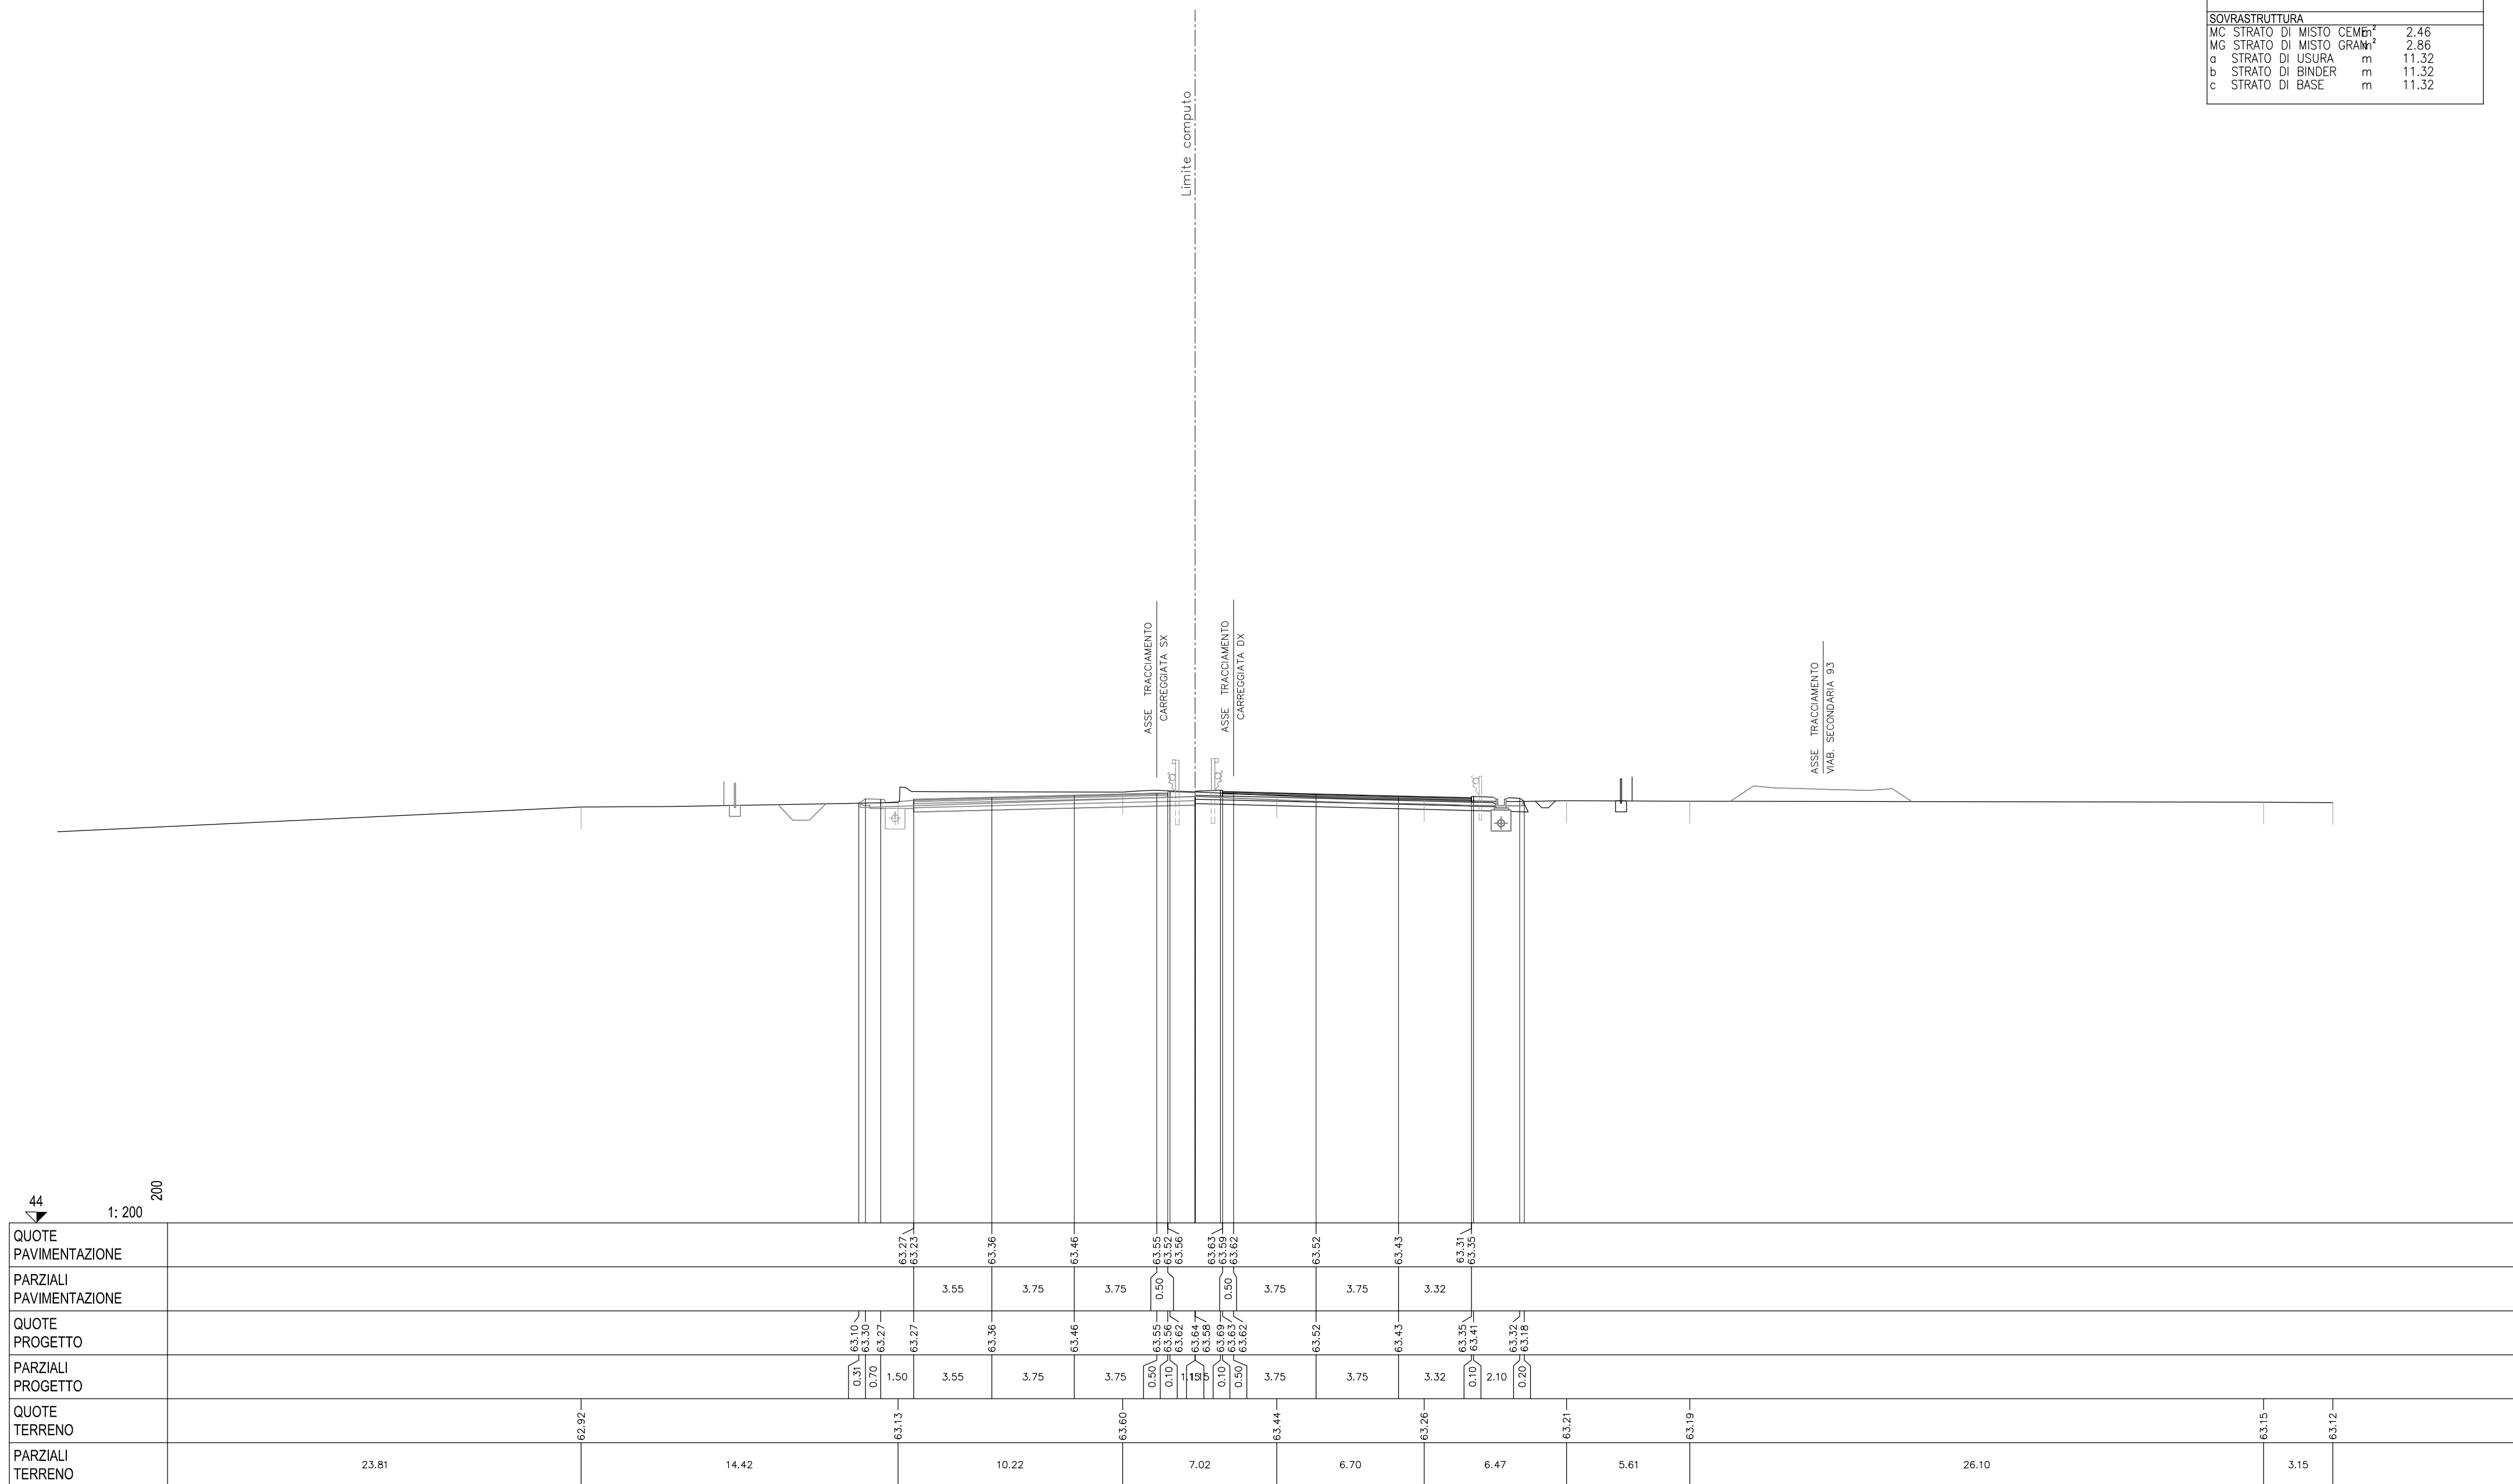

SCAVI E BONIFICHE		
FO FOSSO	m ²	0.17
ST STERRO	m ²	9.28
TS SCOTICO TRINCEA	m ²	3.26
cp COMP. PIANO POSA TRm		15.62
RILEVATI		
SOVRASTRUTTURA		
MC STRATO DI MISTO CEMENT	m ²	2.68
MG STRATO DI MISTO GRAN	m ²	3.09
a STRATO DI USURA	m	12.56
b STRATO DI BINDER	m	12.56
c STRATO DI BASE	m	12.56

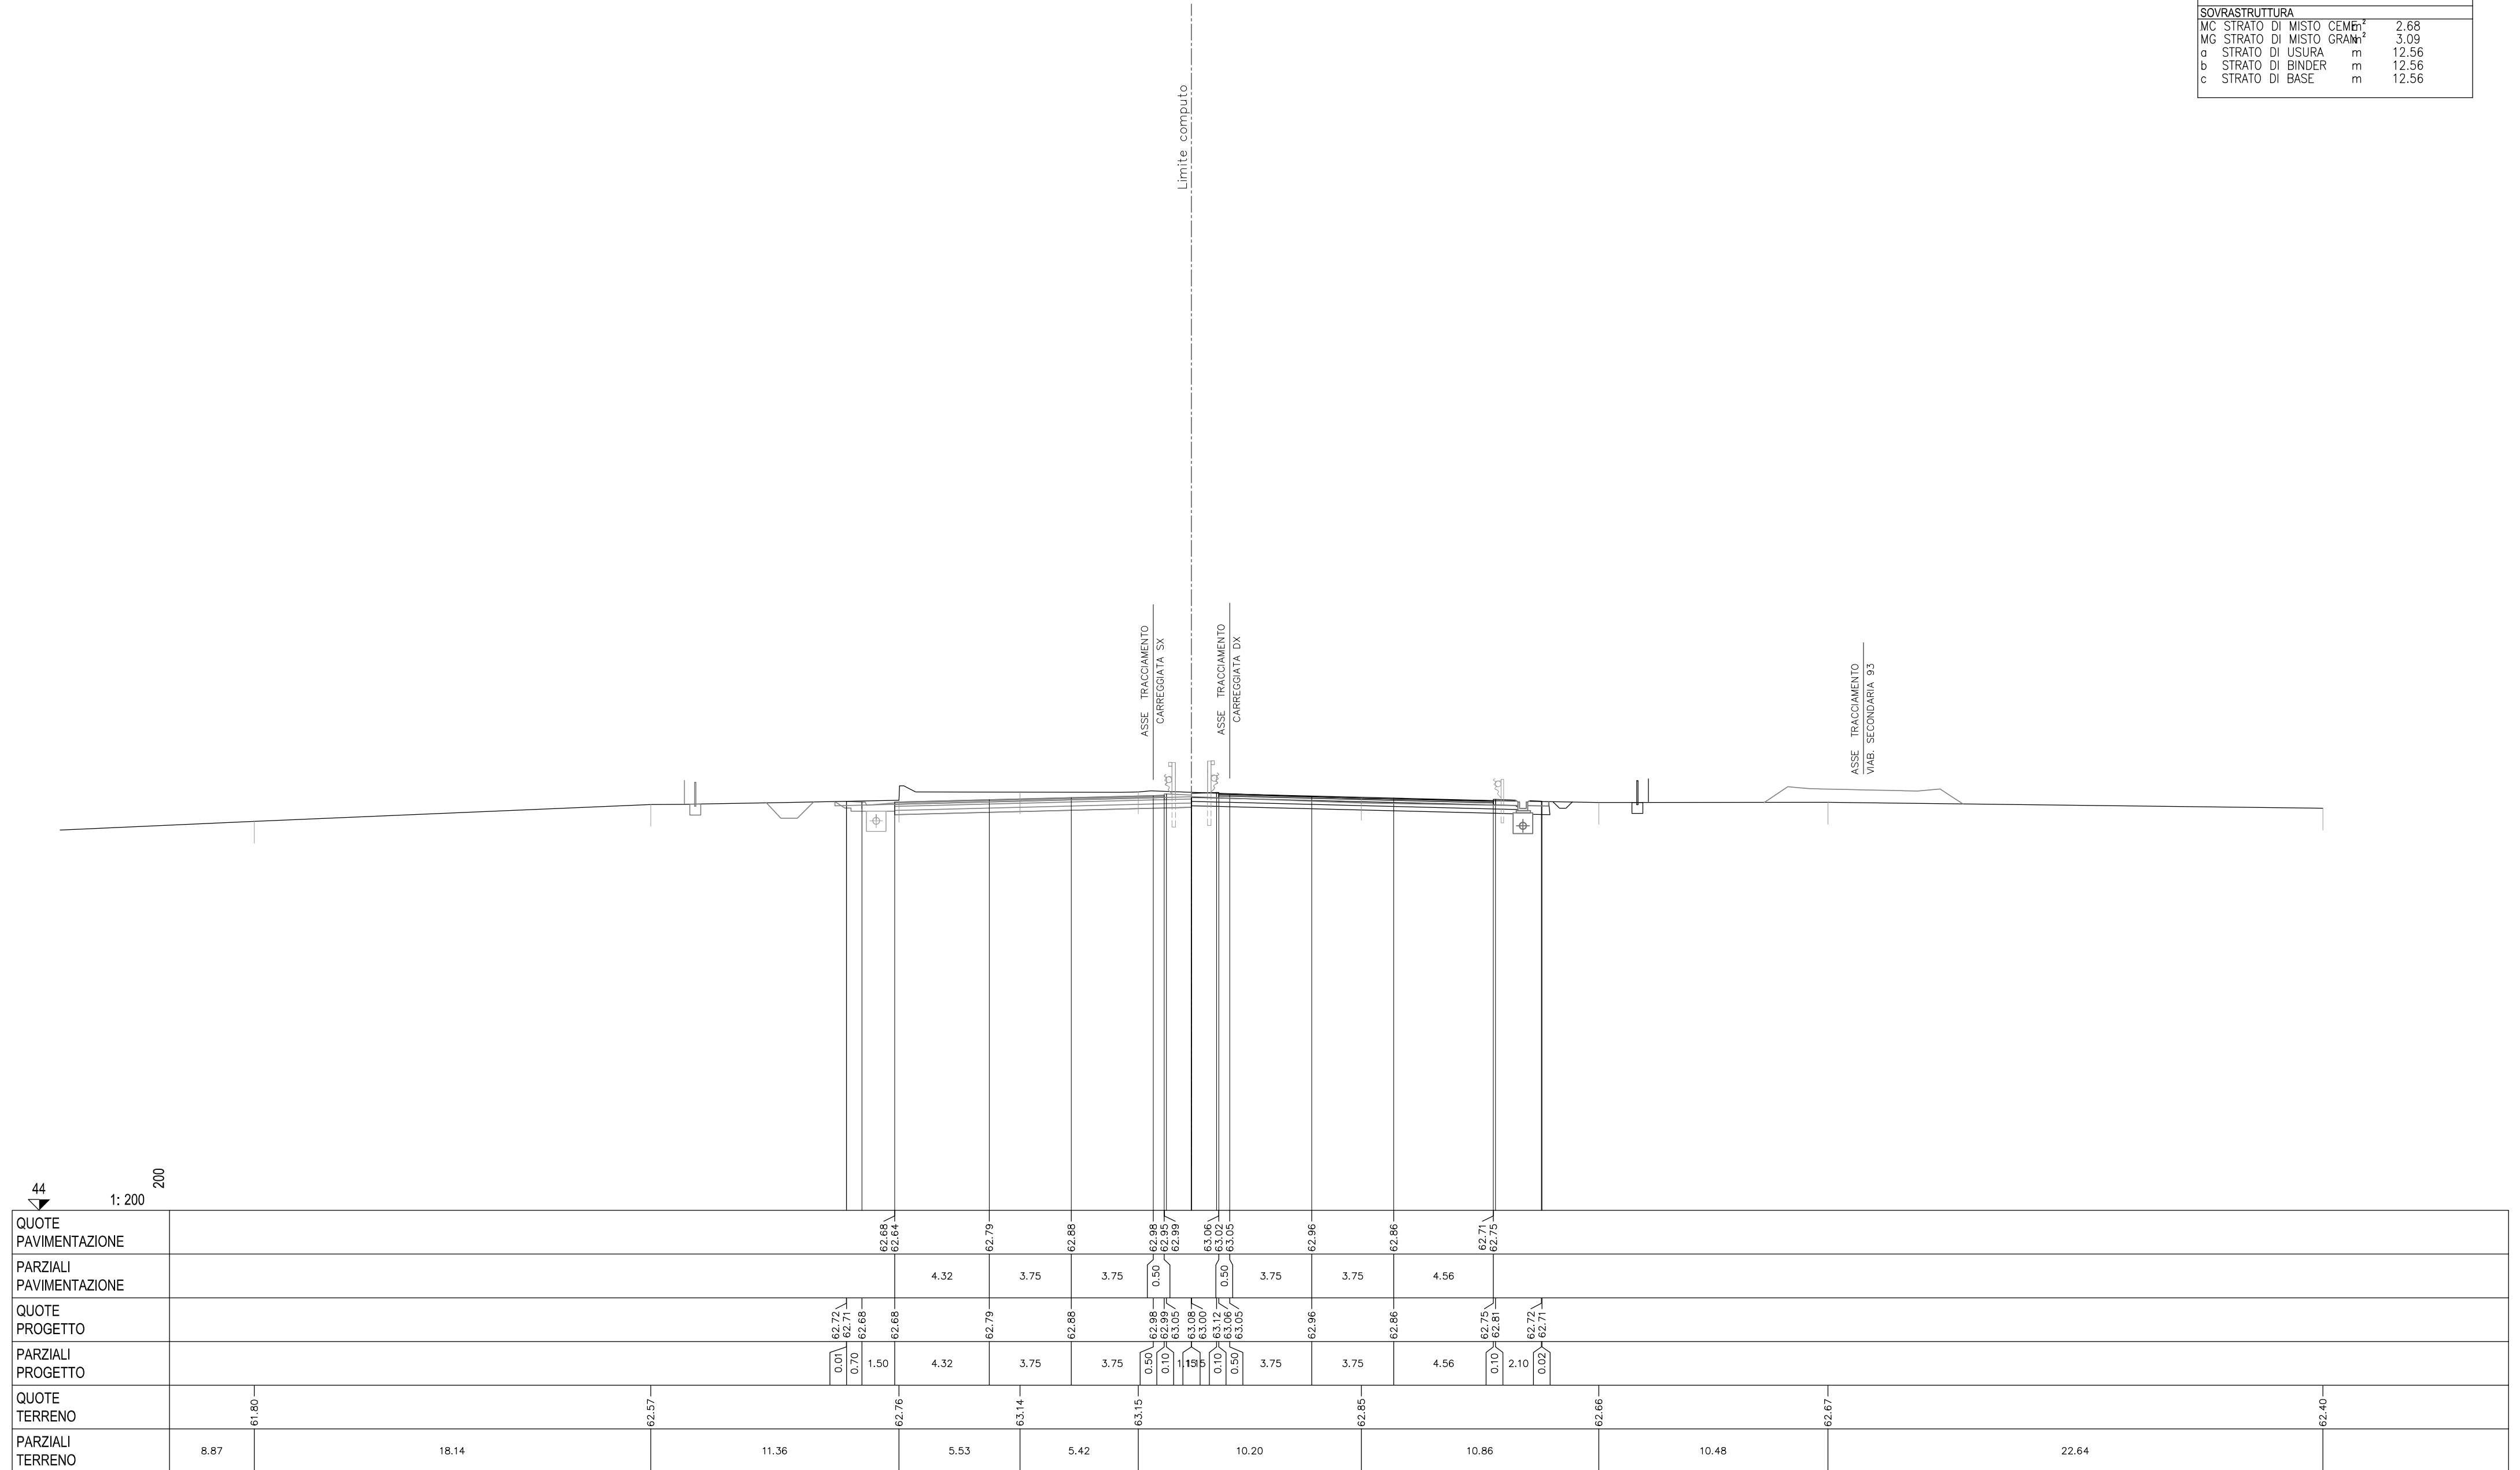


SCAVI E BONIFICHE		
FO FOSSO	m ²	0.17
ST STERRO	m ²	8.40
TS SCOTICO TRINCEA	m ²	2.75
cp COMP. PIANO POSA TRm		11.00
RILEVATI		
SOVRASTRUTTURA		
MC STRATO DI MISTO CEMENT	m ²	1.99
MG STRATO DI MISTO GRAN	m ²	2.20
a STRATO DI USURA	m	9.75
b STRATO DI BINDER	m	9.75
c STRATO DI BASE	m	9.75

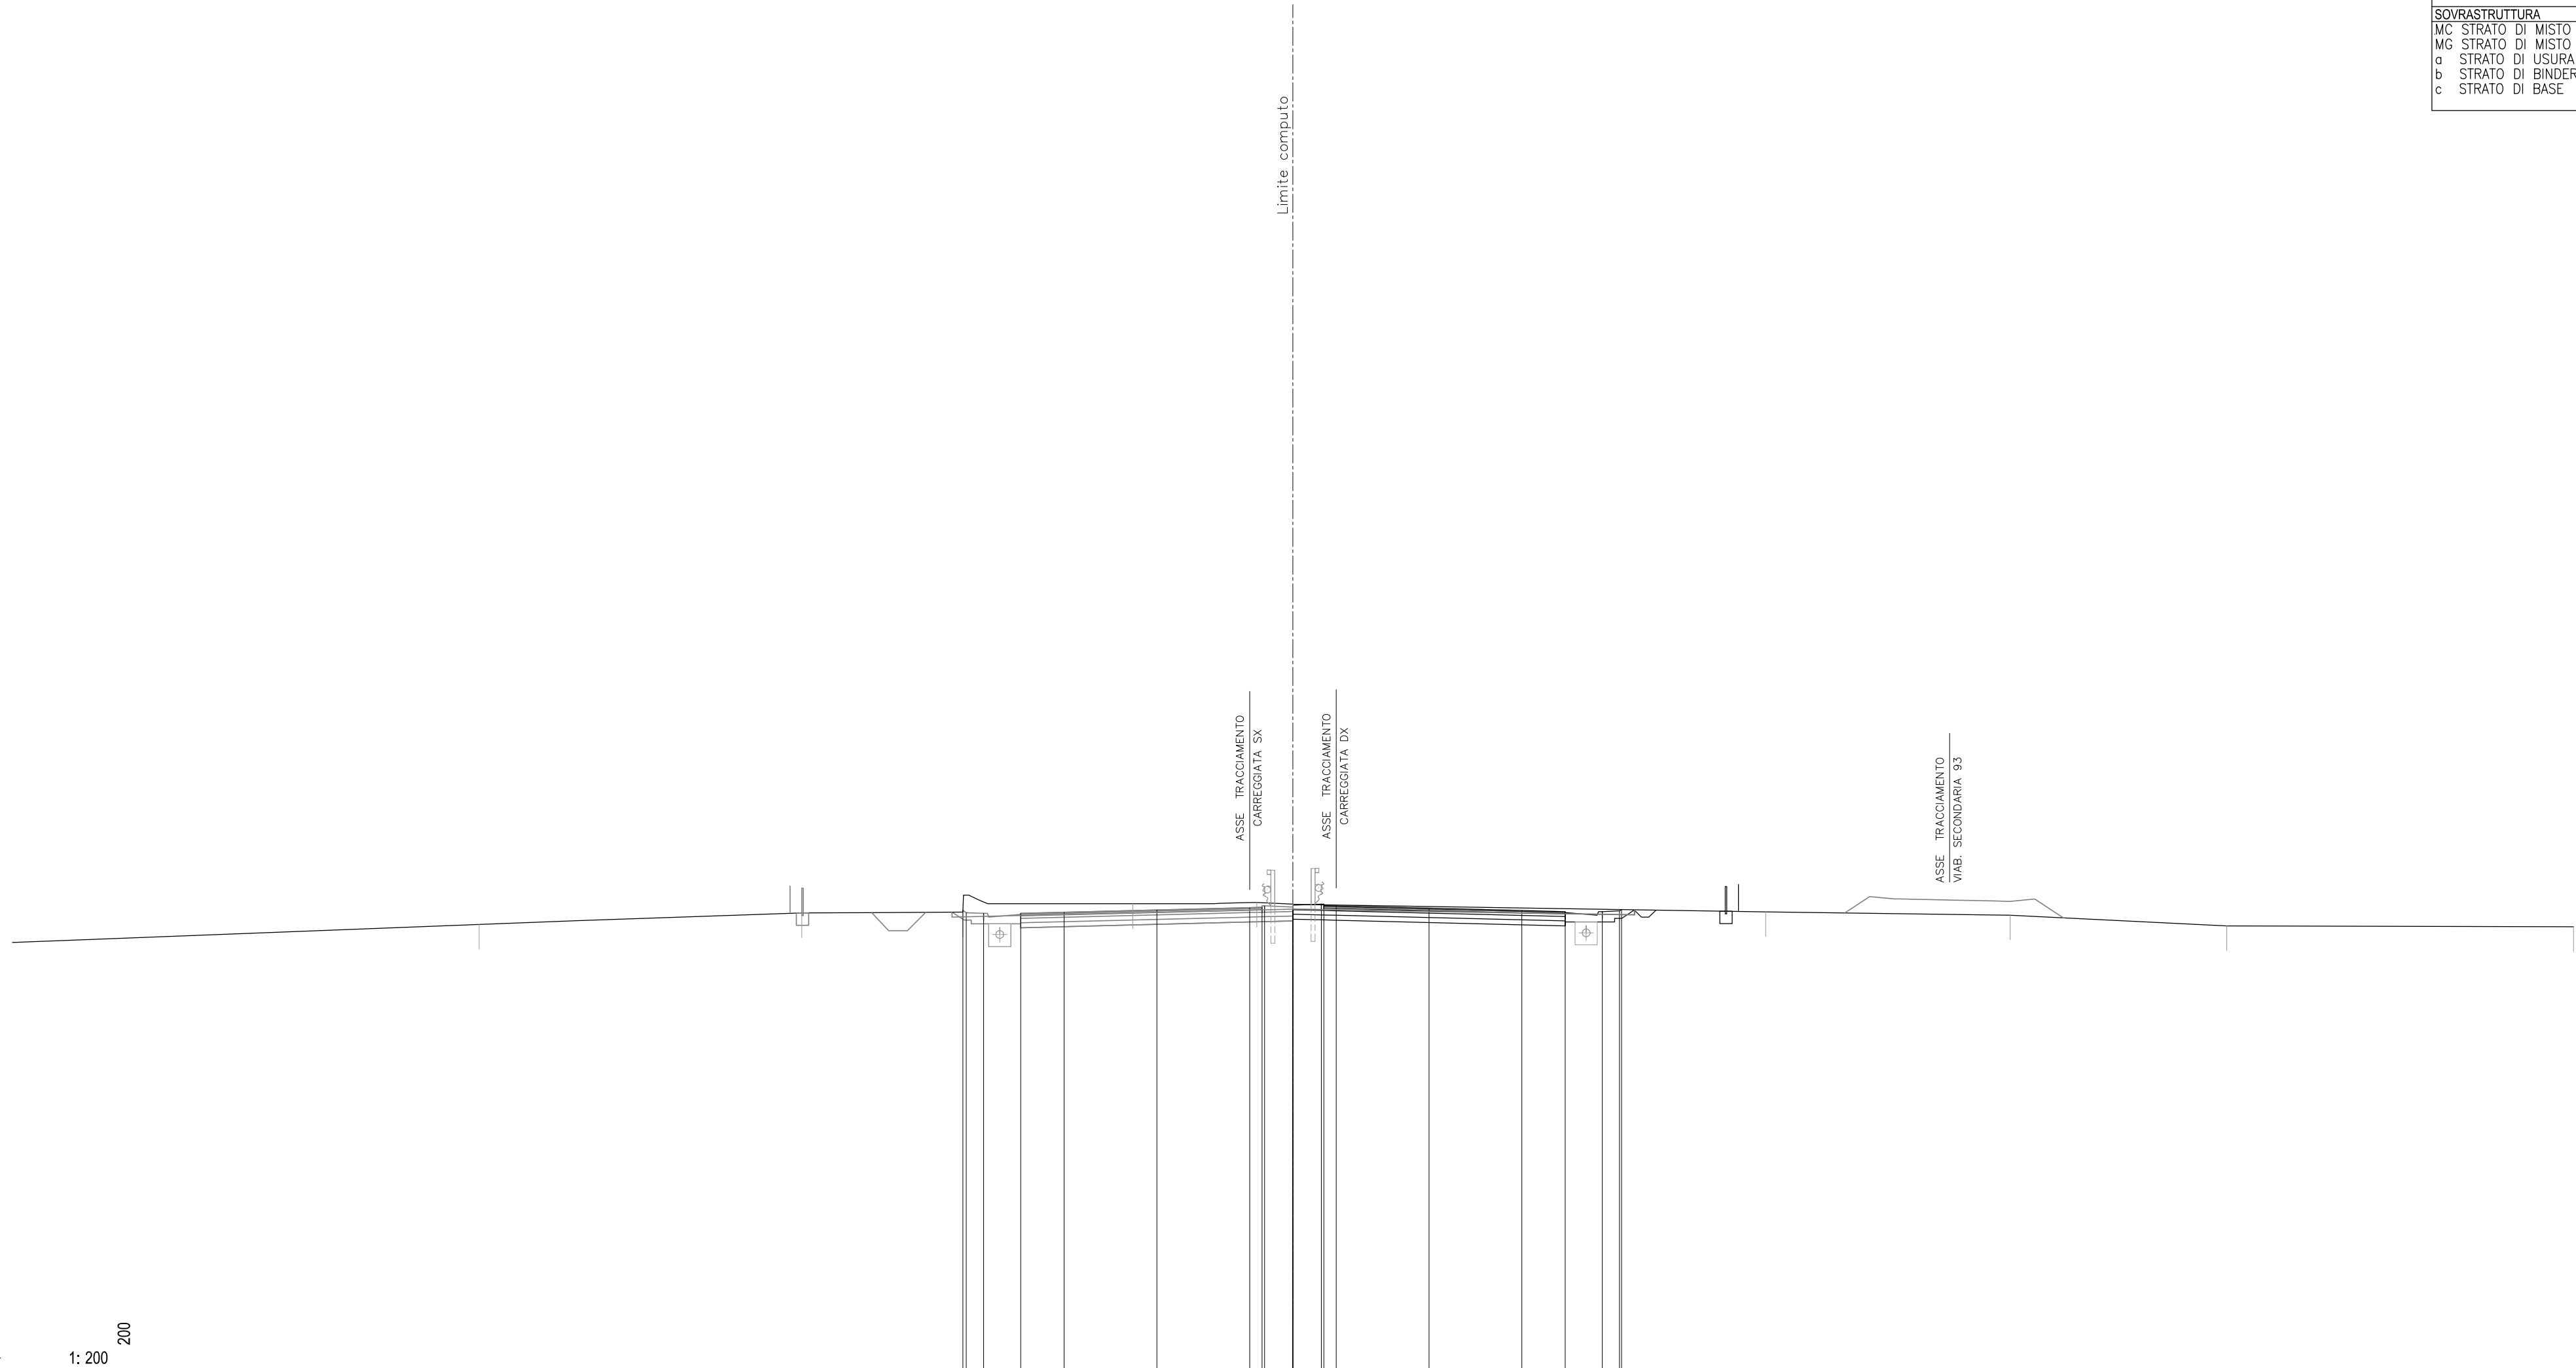

44 1: 200 200																							
QUOTE PAVIMENTAZIONE																							
PARZIALI PAVIMENTAZIONE																							
QUOTE PROGETTO																							
PARZIALI PROGETTO																							
QUOTE TERRENO																							
PARZIALI TERRENO	18.86		13.04		6.51		6.87		5.01				20.56			9.88			8.76		14.01		61.92


SCAVI E BONIFICHE			
FO FOSSO	m ²	0.17	
ST STERRO	m ²	9.14	
TS SCOTICO TRINCEA	m ²	2.78	
cp COMP. PIANO POSA TRm		11.00	
RILEVATI			
SOVRASTRUTTURA			
MC STRATO DI MISTO CEMEN ^t		1.97	
MG STRATO DI MISTO GRAN ^t		2.20	
a STRATO DI USURA	m	9.75	
b STRATO DI BINDER	m	9.75	
c STRATO DI BASE	m	9.75	

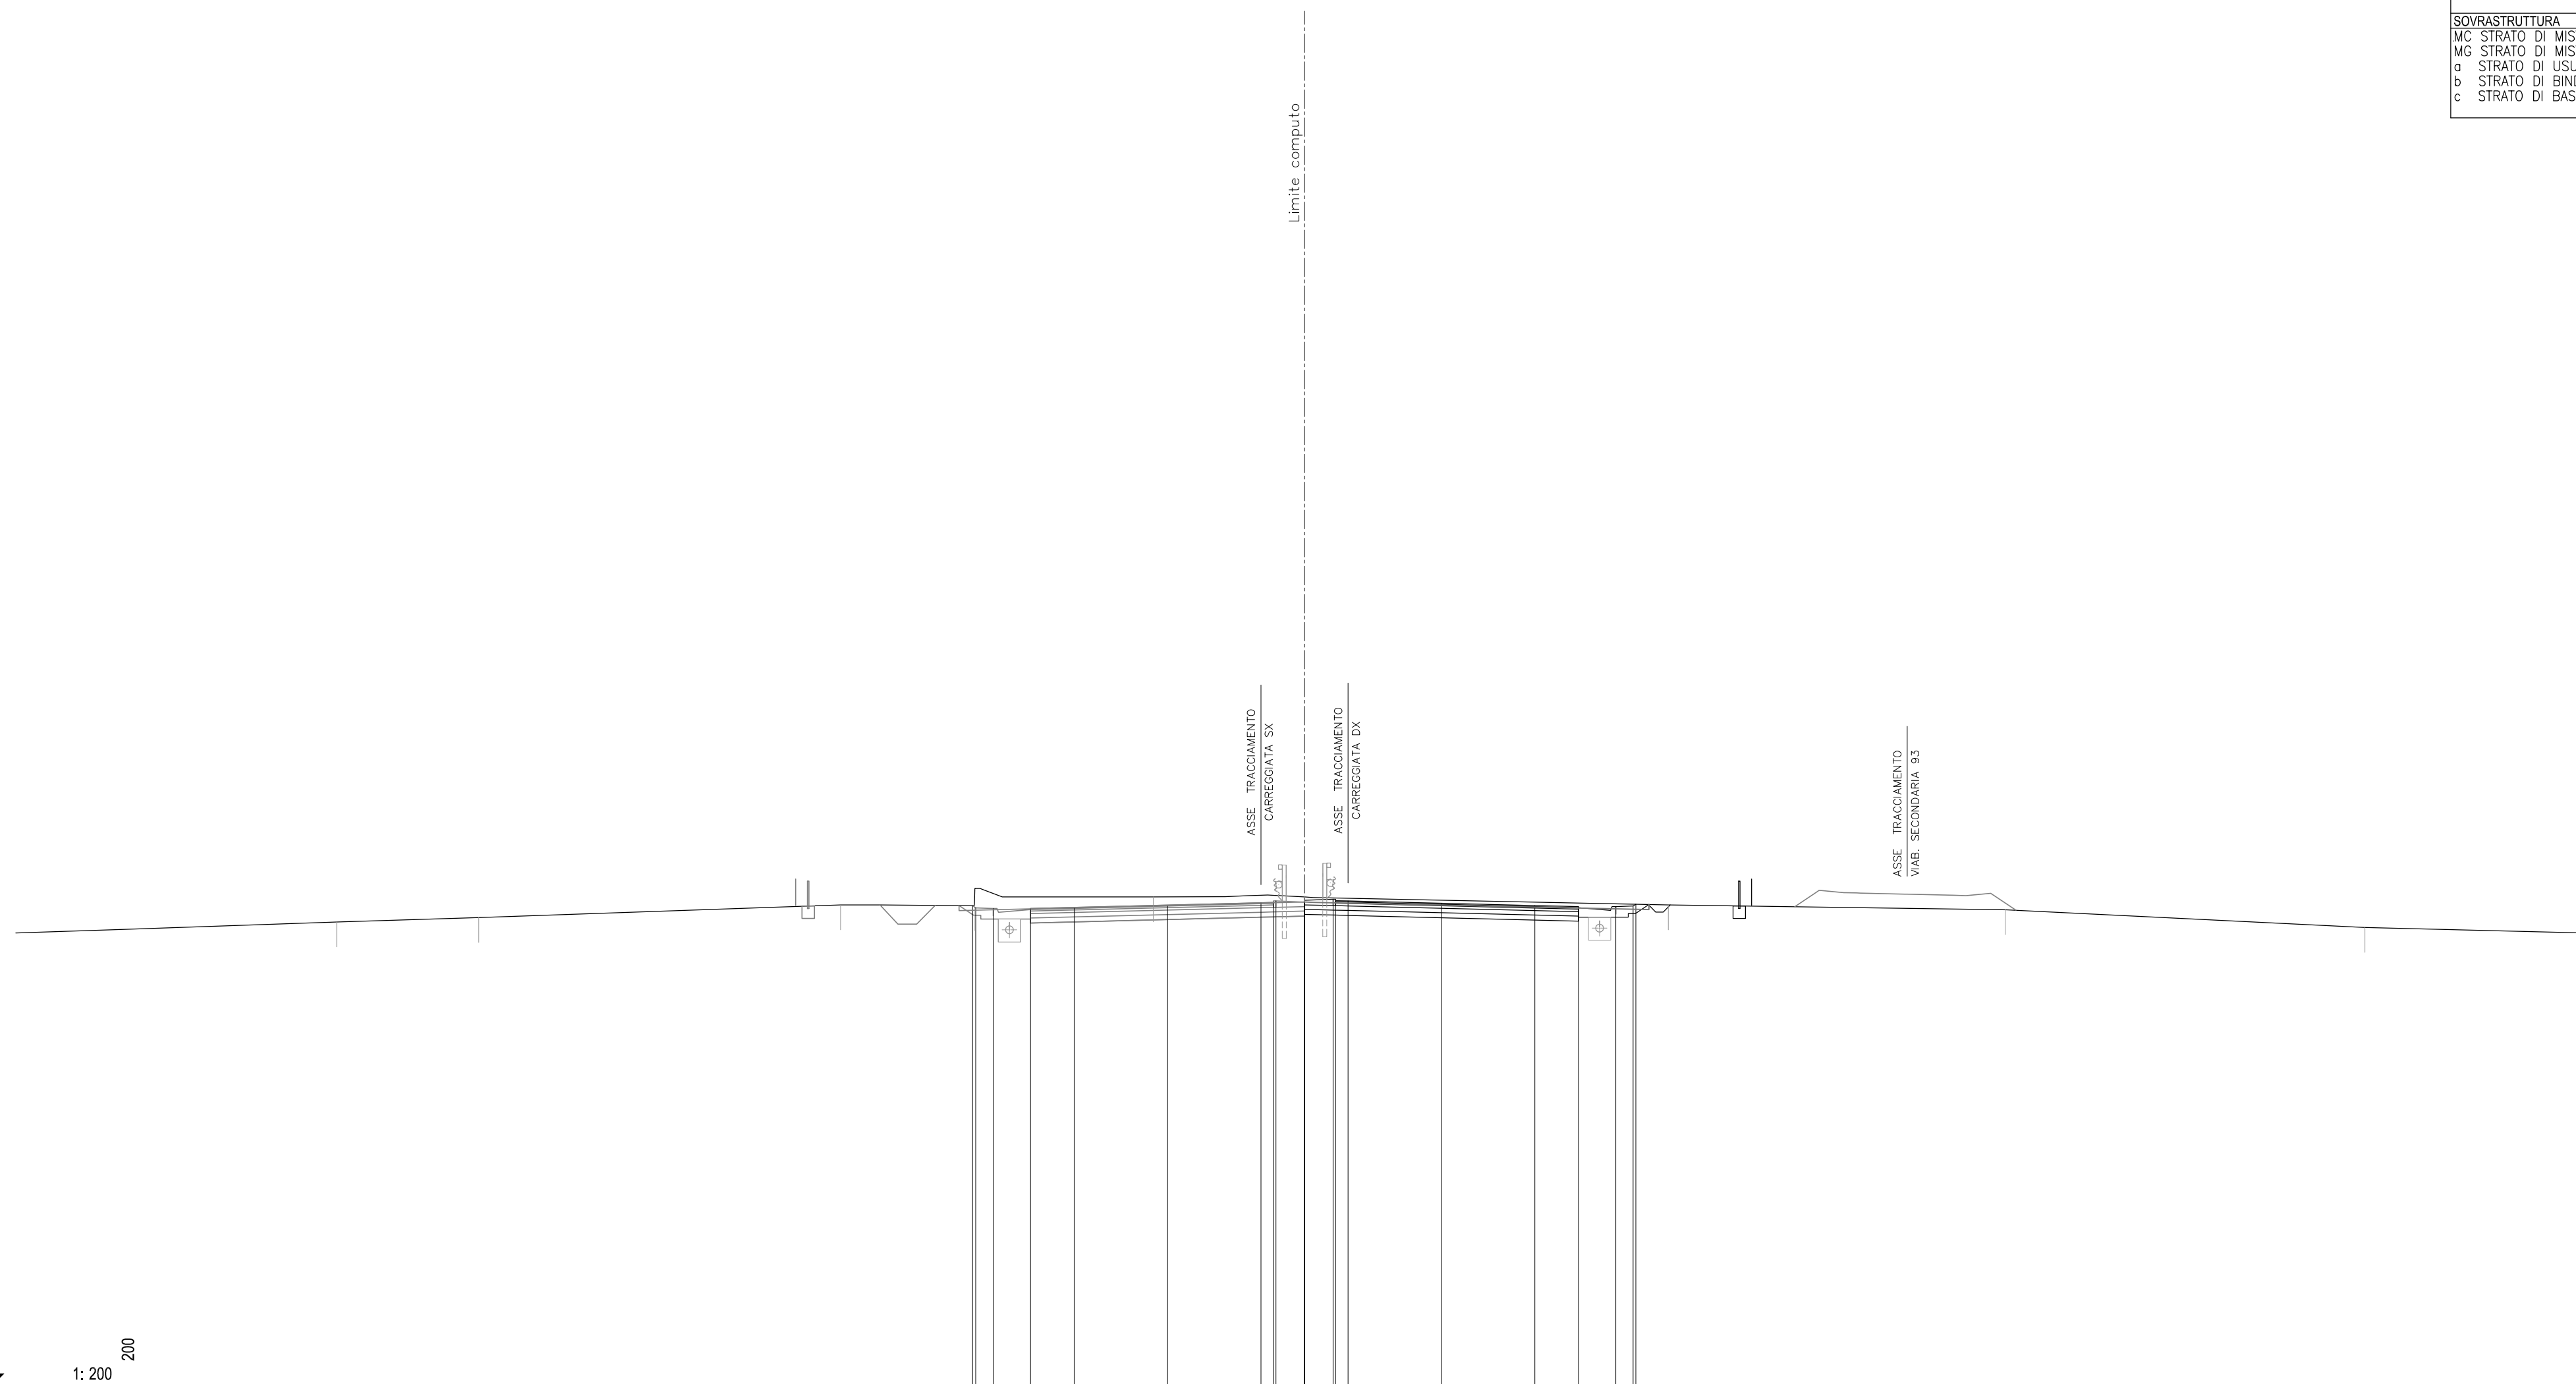

QUOTE PAVIMENTAZIONE	62.28	62.20	62.17	62.13	62.21	62.31	62.40	62.41	62.49	62.47	62.38	62.29	62.20	62.24
PARZIALI PAVIMENTAZIONE	0.13	0.70	1.50	1.75	3.75	3.75	0.50	0.10	0.10	0.50	3.75	3.75	1.75	0.50
QUOTE PROGETTO	62.28	62.20	62.17	62.13	62.21	62.31	62.40	62.41	62.49	62.47	62.38	62.29	62.20	62.24
PARZIALI PROGETTO	0.13	0.70	1.50	1.75	3.75	3.75	0.50	0.10	0.10	0.50	3.75	3.75	1.75	0.50
QUOTE TERRENO	61.63	61.81	62.32	62.28	62.64	62.63	62.31	62.24	62.34	62.31	62.12	61.41	61.18	
PARZIALI TERRENO	12.88	5.71	14.53	5.37	7.18	6.08	14.61	13.53	14.44	9.17				

43
 1:200 200


SCAVI E BONIFICHE			
FO FOSSO	m ²	0.18	
ST STERRO	m ²	7.75	
TS SCOTICO TRINCEA	m ²	2.76	
cp COMP. PIANO POSA	TRm	11.00	
RILEVATI			
.			
SOVRASTRUTTURA			
MC STRATO DI MISTO CEMENTO	m ²	1.98	
MG STRATO DI MISTO GRANITO	m ²	2.20	
a STRATO DI USURA	m	9.75	
b STRATO DI BINDER	m	9.75	
c STRATO DI BASE	m	9.75	

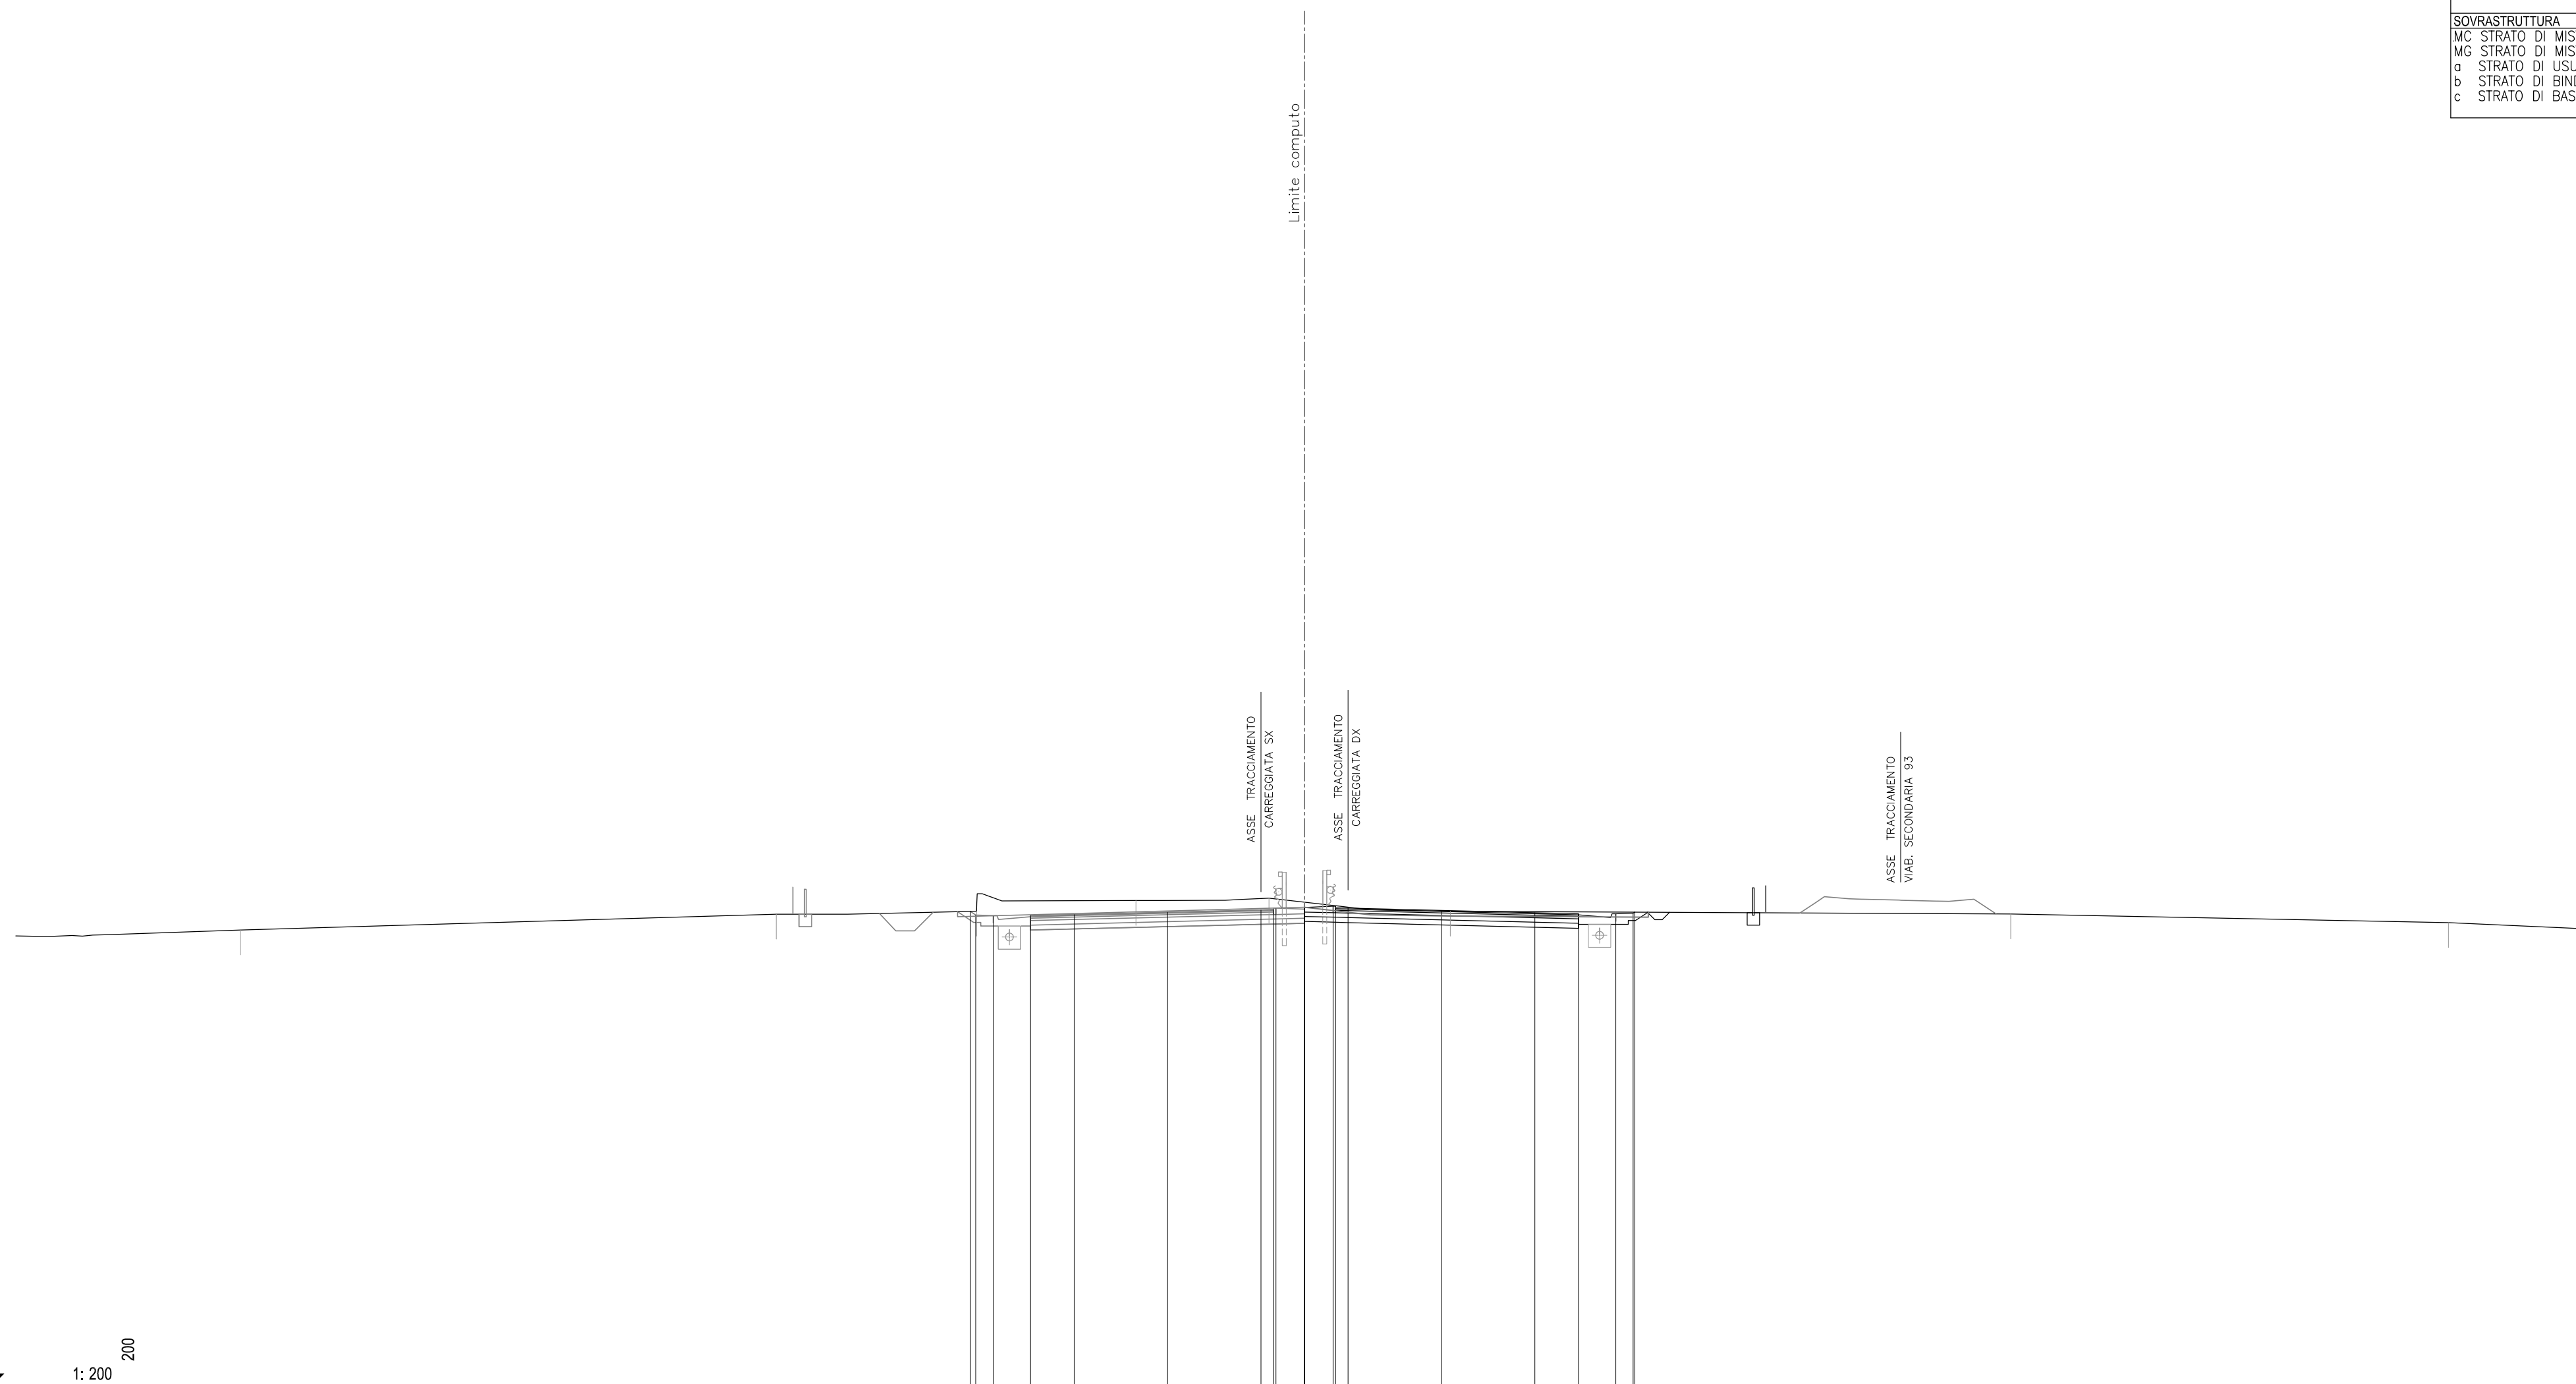

QUOTE PAVIMENTAZIONE	61.31	61.94	62.06	61.88	61.93	62.02	62.12	62.19	62.20	62.09	62.00	61.96	61.96	61.98	62.03	61.61	61.34
PARZIALI PAVIMENTAZIONE				1.75	3.75	3.75	0.50	0.50	0.50	3.75	3.75	1.75	1.50	0.70	0.06		
QUOTE PROGETTO			0.21	0.70	1.50	1.75	3.75	3.75	0.50	0.10	0.10	0.10	0.10	0.10	0.50		
PARZIALI PROGETTO			0.21	0.70	1.50	1.75	3.75	3.75	0.50	0.10	0.10	0.10	0.10	0.10	0.50		
QUOTE TERRENO	61.31	61.94	62.06	61.88	61.93	62.02	62.12	62.19	62.20	62.09	62.00	61.96	61.96	61.98	62.03	61.61	61.34
PARZIALI TERRENO	9.02		21.52		8.04		6.40		5.34		7.29		22.50		17.57		5.82


SCAVI E BONIFICHE			
FO FOSSO	m ²	0.17	
ST STERRO	m ²	13.62	
TS SCOTICO TRINCEA	m ²	2.87	
cp COMP. PIANO POSA TRm		11.00	

SOVRASTRUTTURA			
MC STRATO DI MISTO CEMENT	m ²	1.98	
MG STRATO DI MISTO GRAN	m ²	2.20	
a STRATO DI USURA	m	9.75	
b STRATO DI BINDER	m	9.75	
c STRATO DI BASE	m	9.75	

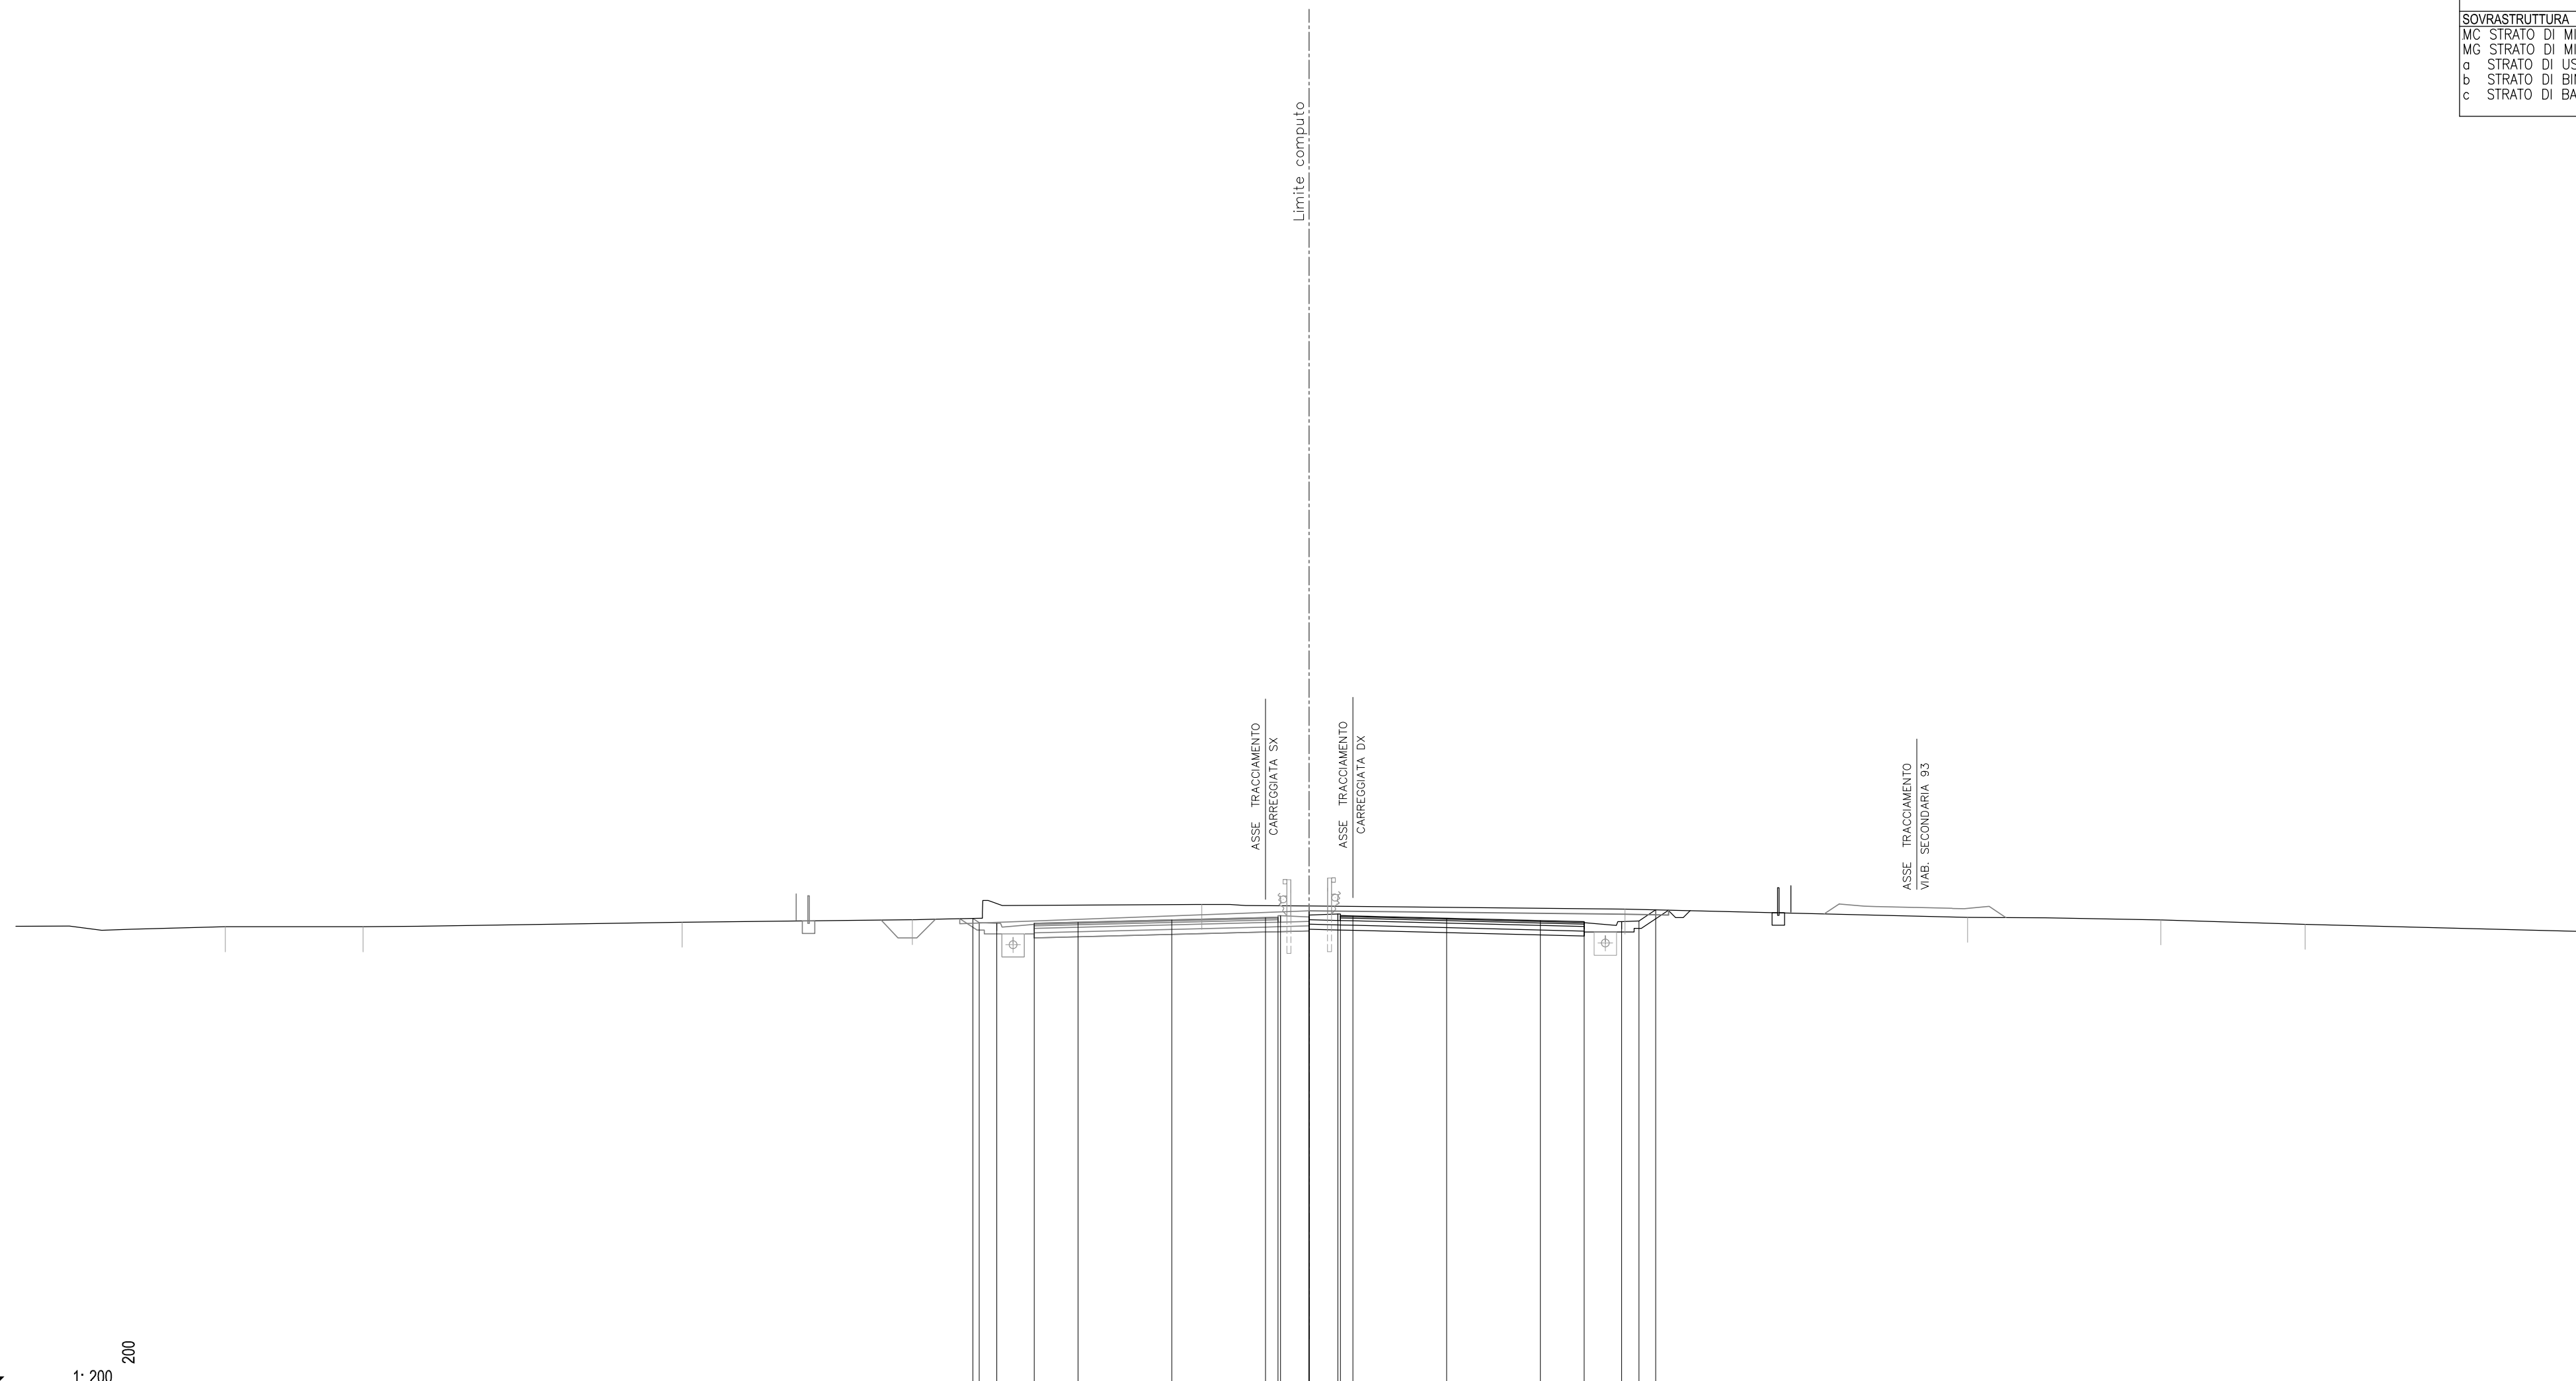

	43	1: 200	200																				
QUOTE PAVIMENTAZIONE																							
PARZIALI PAVIMENTAZIONE																							
QUOTE PROGETTO																							
PARZIALI PROGETTO																							
QUOTE TERRENO		61.49	61.49		61.67	61.77																	
PARZIALI TERRENO	8.38		5.51		12.76		9.22		11.58		62.38		16.94		13.70		61.87		7.74	5.77	11.90		61.29

SCAVI E BONIFICHE		
FO FOSSO	m ²	0.18
ST STERRO	m ²	11.04
TS SCOTICO TRINCEA	m ²	2.84
cp COMP. PIANO POSA TRm		11.00
RILEVATI		
.		
SOVRASTRUTTURA		
MC STRATO DI MISTO CEMENTO	m ²	1.98
MG STRATO DI MISTO GRANITICO	m ²	2.20
a STRATO DI USURA	m	9.75
b STRATO DI BINDER	m	9.75
c STRATO DI BASE	m	9.75

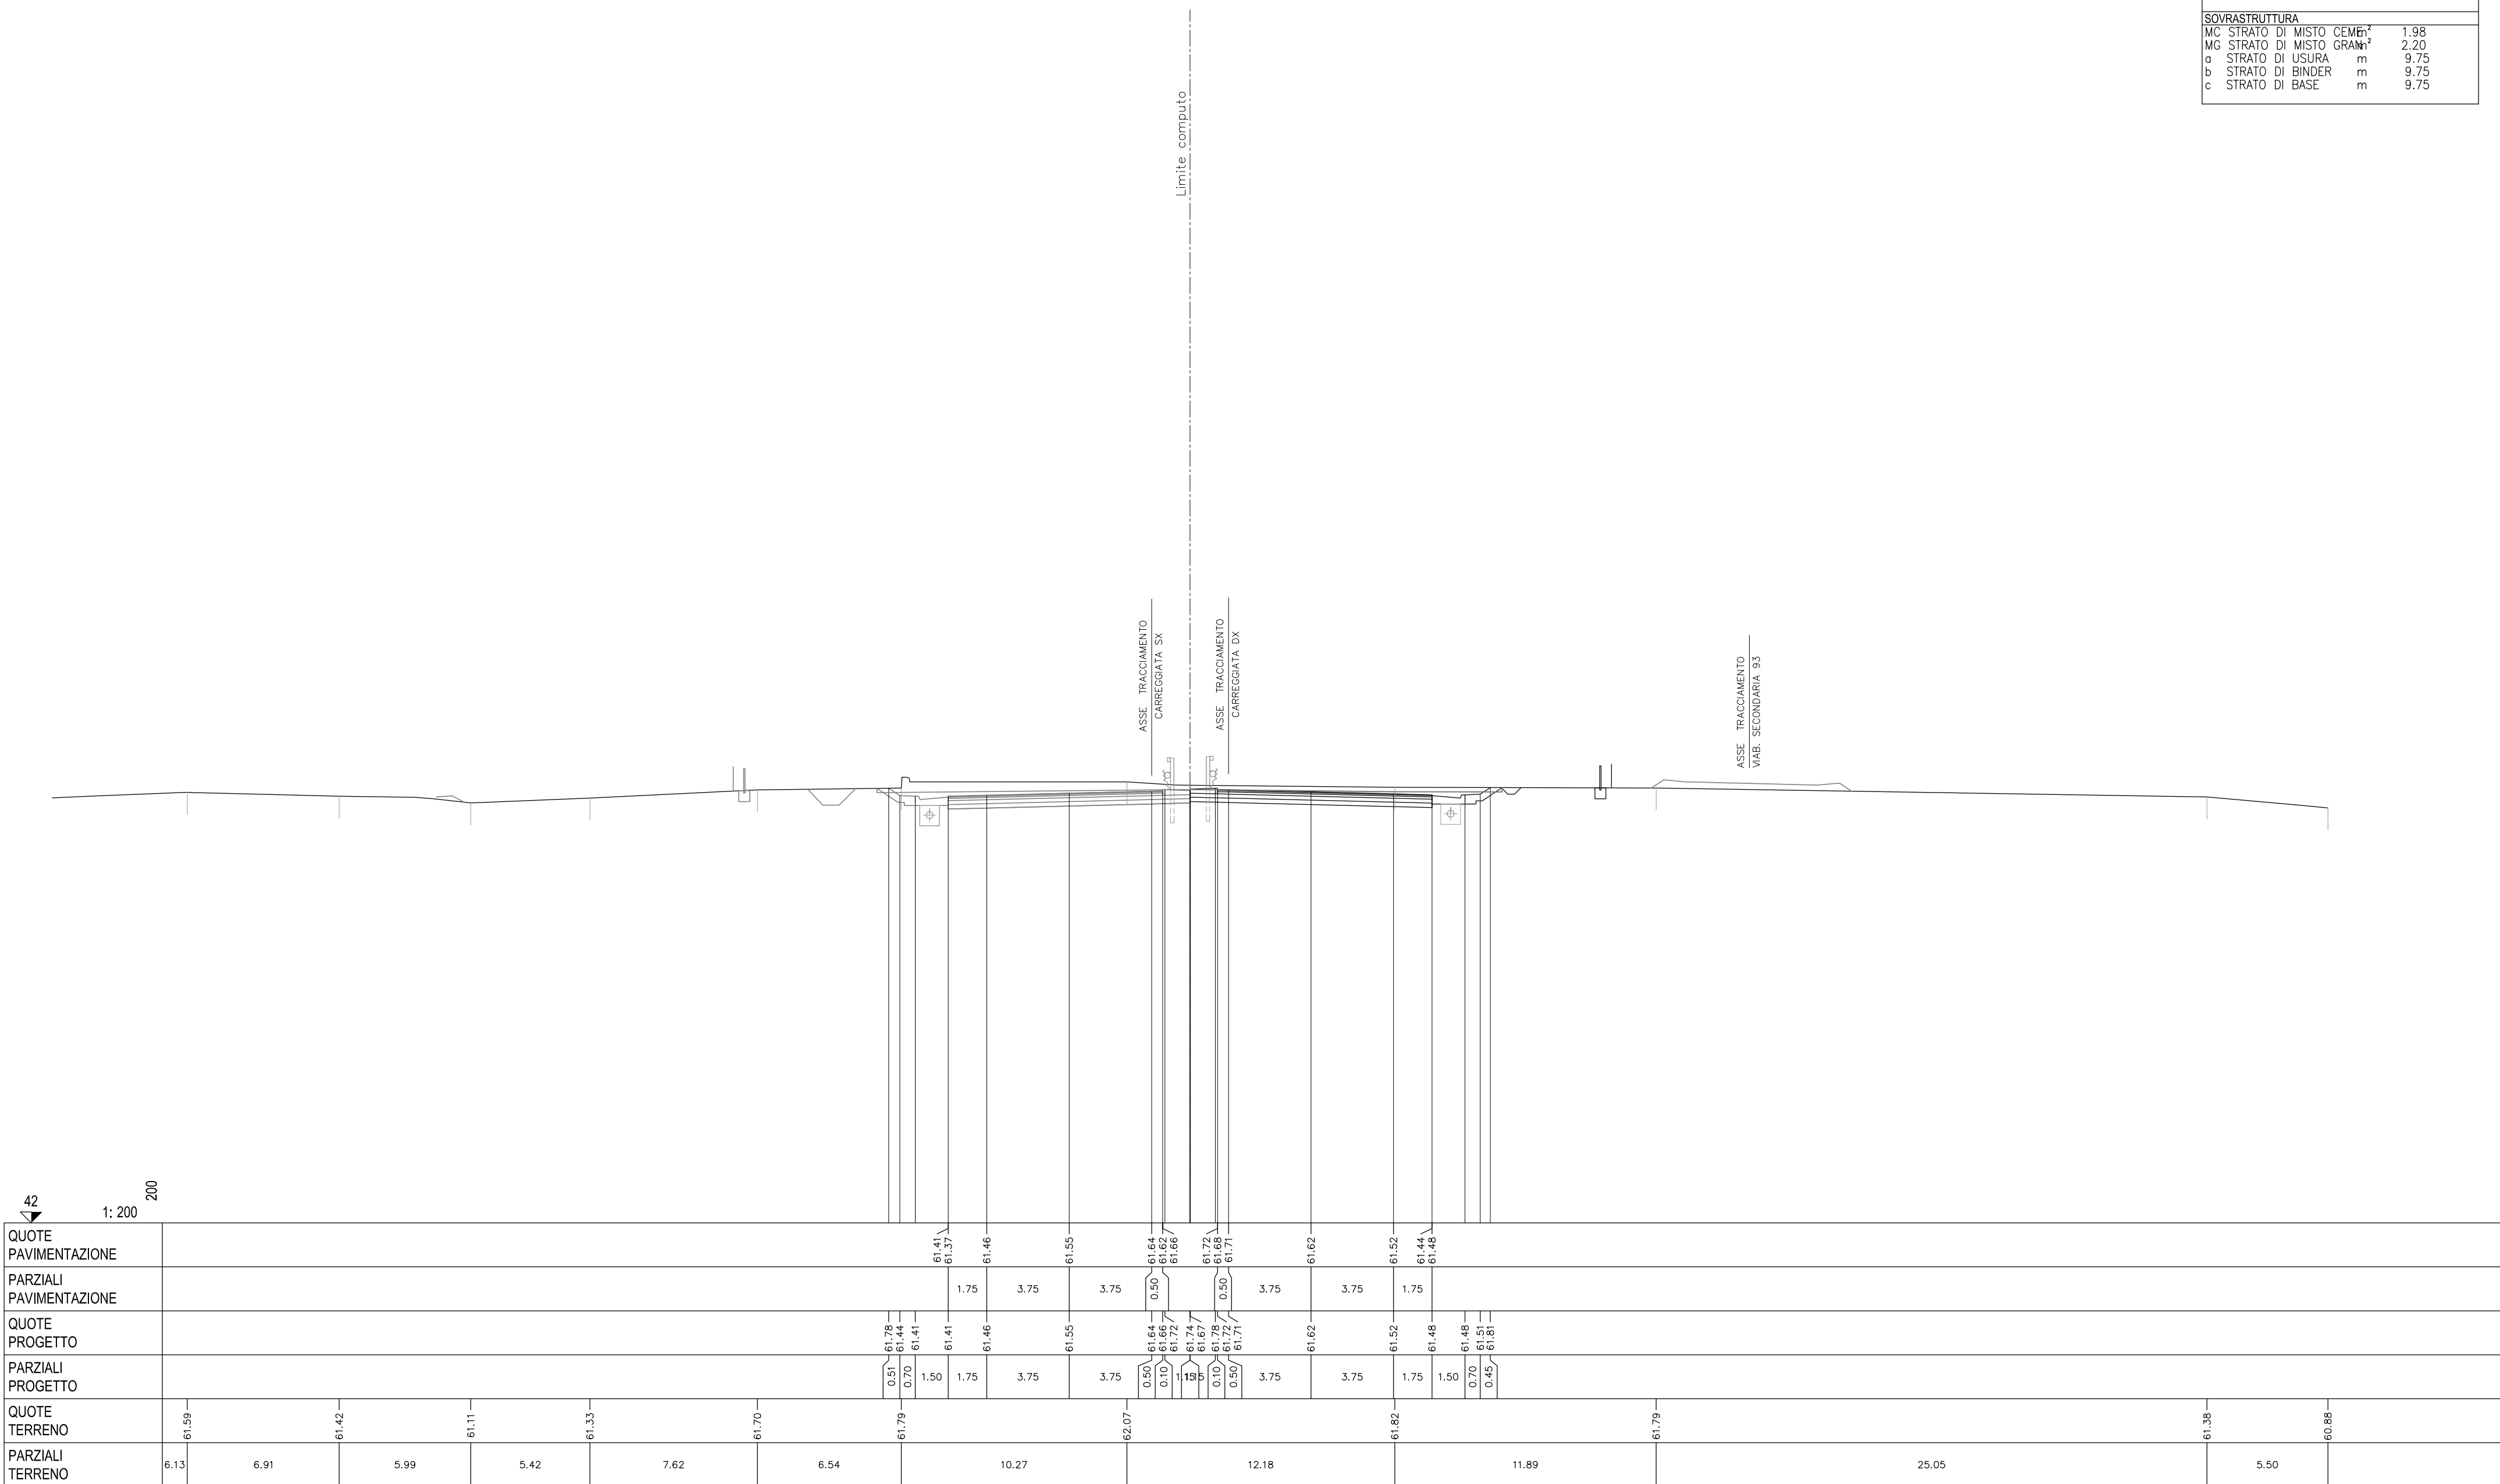


42
 1: 200
 200

SCAVI E BONIFICHE			
FO FOSSO	m ²	0.16	
ST STERRO	m ²	16.29	
TS SCOTICO TRINCEA	m ²	2.92	
cp COMP. PIANO POSA TRm		11.00	

RILEVATI


SOVRASTRUTTURA			
MC STRATO DI MISTO CEMENTO	m ³	1.98	
MG STRATO DI MISTO GRANITI	m ³	2.20	
a STRATO DI USURA	m	9.75	
b STRATO DI BINDER	m	9.75	
c STRATO DI BASE	m	9.75	

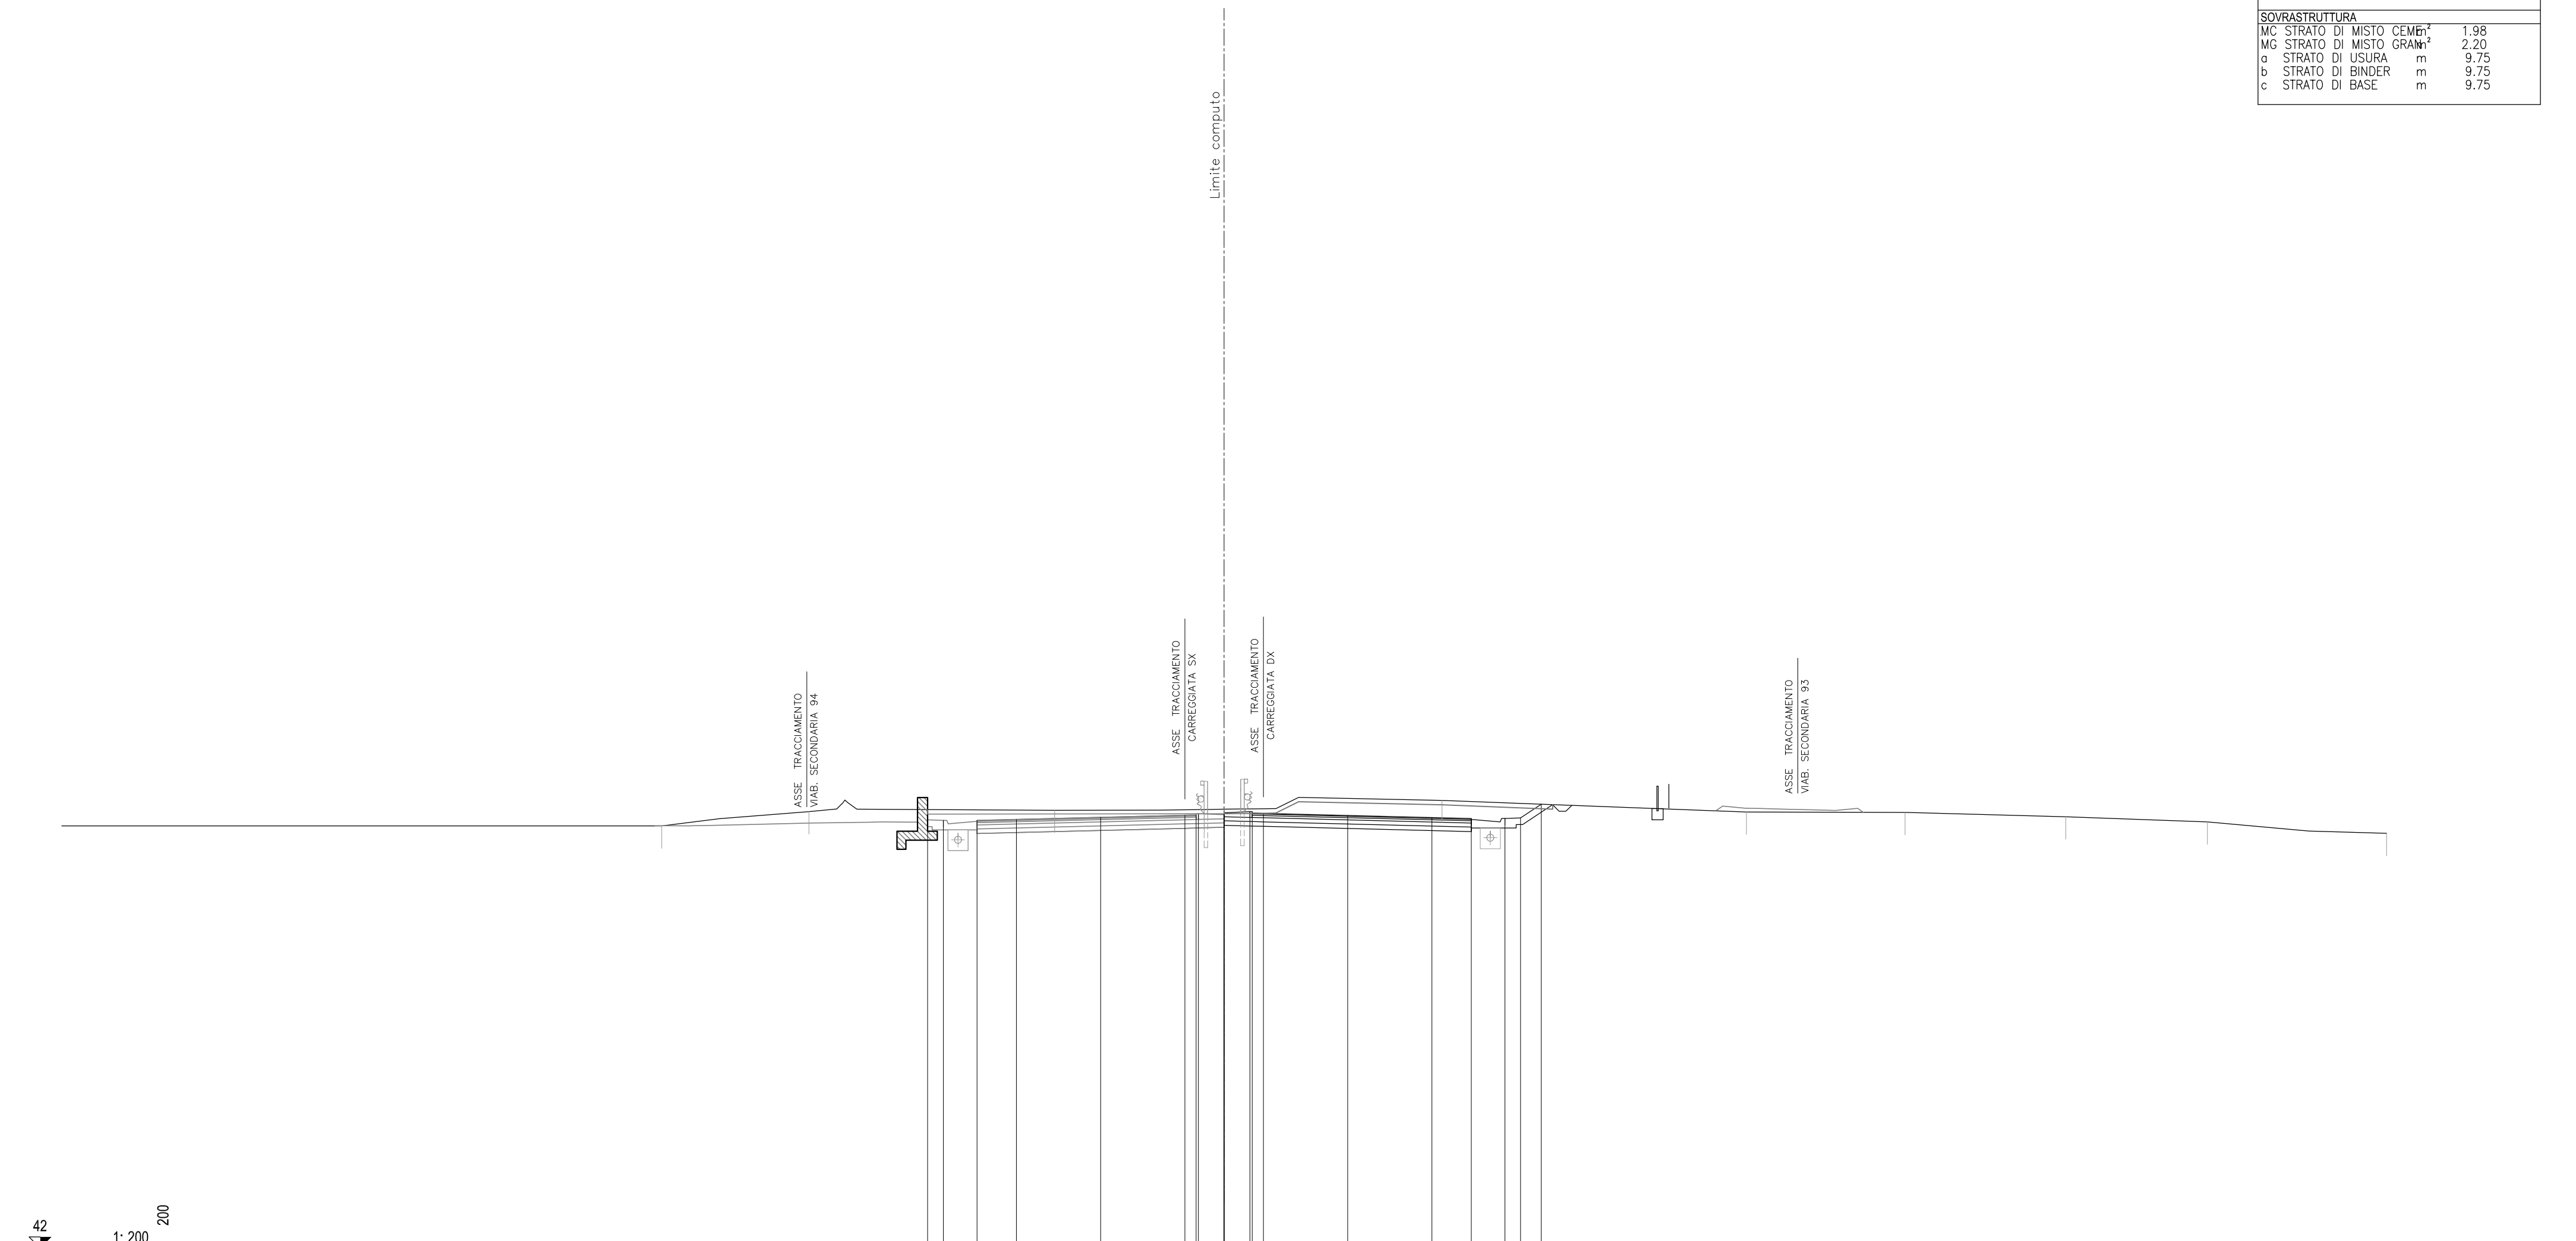

42
 1: 200
 200

QUOTE PAVIMENTAZIONE			61.04 61.00	61.08	61.18	61.27 61.27 61.28	61.37 61.37 61.36	61.27	61.17 61.09 61.13						
PARZIALI PAVIMENTAZIONE			1.75	3.75	3.75	0.50 0.10 1.19	0.50 0.10 0.50	3.75	3.75	1.75	1.50 0.70 0.92				
QUOTE PROGETTO		61.07 61.04	61.04	61.08	61.18	61.27 61.27 61.28	61.37 61.37 61.36	61.27	61.17 61.13						
PARZIALI PROGETTO		0.70	1.50	1.75	3.75	3.75	0.50 0.10 1.19	0.50	3.75	3.75	1.75	1.50 0.70 0.92			
QUOTE TERRENO	60.80		61.43	61.49		61.53		61.93		61.42		61.40	61.20	60.98	60.47
PARZIALI TERRENO	26.71		6.55	10.94	6.66			10.59		13.56		7.05	7.16	6.31	7.97

SCAVI E BONIFICHE			
FO FOSSO	m ²	0.17	
ST STERRO	m ²	15.44	
TS SCOTICO TRINCEA	m ²	2.80	
cp COMP. PIANO POSA TRm		11.00	
RILEVATI			
.			
SOVRASTRUTTURA			
MC STRATO DI MISTO CEMENTO	m ²	1.98	
MG STRATO DI MISTO GRANITO	m ²	2.20	
a STRATO DI USURA	m	9.75	
b STRATO DI BINDER	m	9.75	
c STRATO DI BASE	m	9.75	

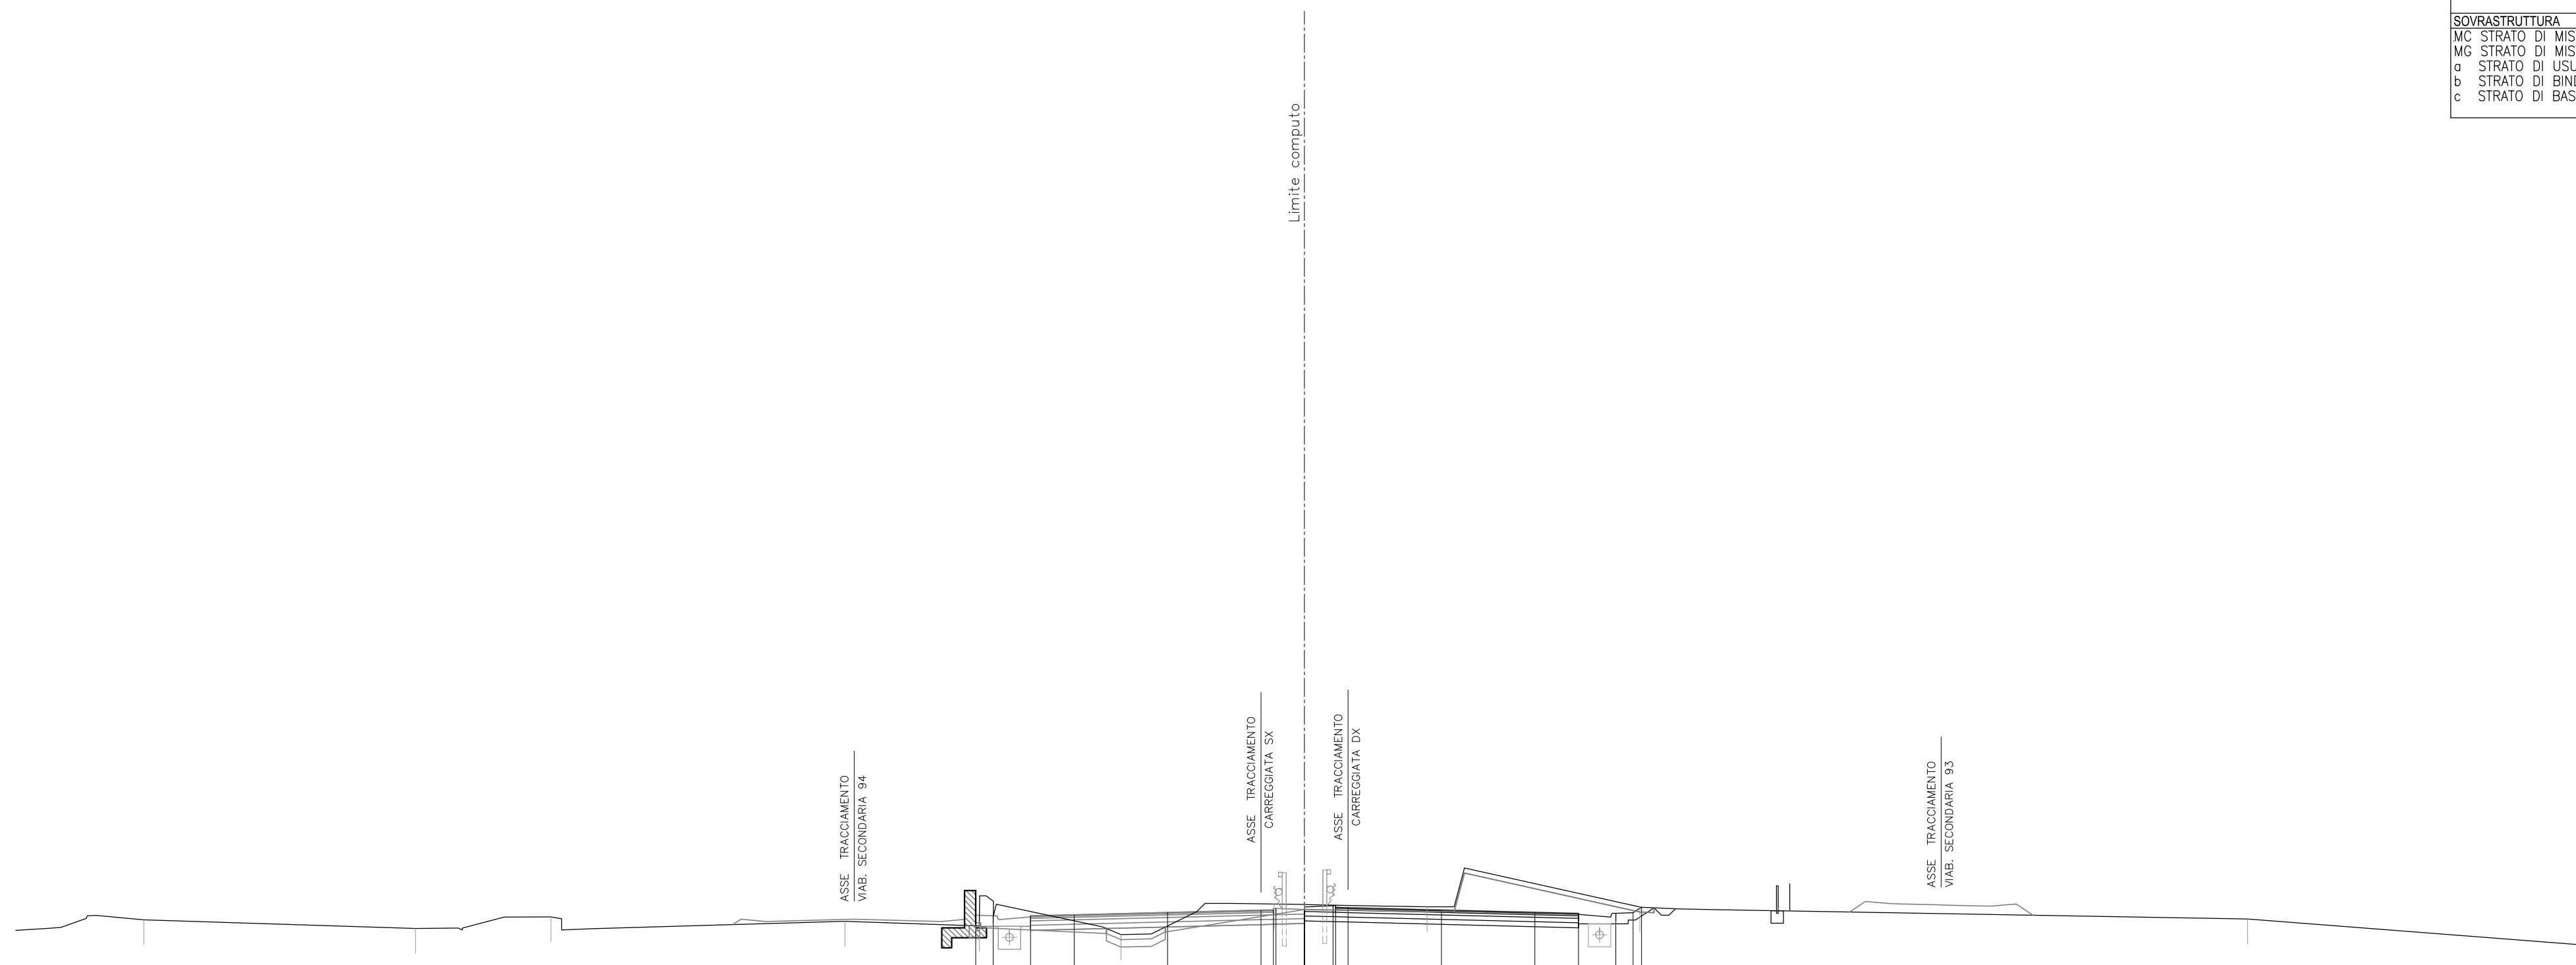


42	1: 200	200									
QUOTE PAVIMENTAZIONE		60.85 60.81	60.90	60.99	61.09 61.06 61.10	61.20 61.19	61.09	61.00 60.96			
PARZIALI PAVIMENTAZIONE		1.75	3.75	3.75	0.50	0.50	3.75	1.75			
QUOTE PROGETTO		60.88 60.85	60.85	60.90	60.99	61.09 61.10 61.11 61.17	61.09	61.00 60.96			
PARZIALI PROGETTO		0.70	1.50	1.75	3.75	0.50 0.10 1.95 0.10 0.50	3.75	1.50			
QUOTE TERRENO	60.70	60.35	60.82	60.64	60.45	60.10	61.33	61.22	61.21	60.73	59.65
PARZIALI TERRENO	5.13	10.92	5.44	11.80	5.40	5.69	6.15	6.14	8.55	24.39	13.89

SCAVI E BONIFICHE		
BO BONIFICA	m²	0.52
FO FOSSO	m²	0.18
RS SCOTICO RILEVATO	m²	2.70
ST STERRO	m²	6.15
sc SCOTICO	m	16.41

RILEVATI		
RI RILEVATO	m²	0.29


SOVRASTRUTTURA		
MC STRATO DI MISTO CEMENTO	m²	2.19
MG STRATO DI MISTO GRANITI	m²	2.54
a STRATO DI USURA	m	9.75
b STRATO DI BINDER	m	9.75
c STRATO DI BASE	m	9.75

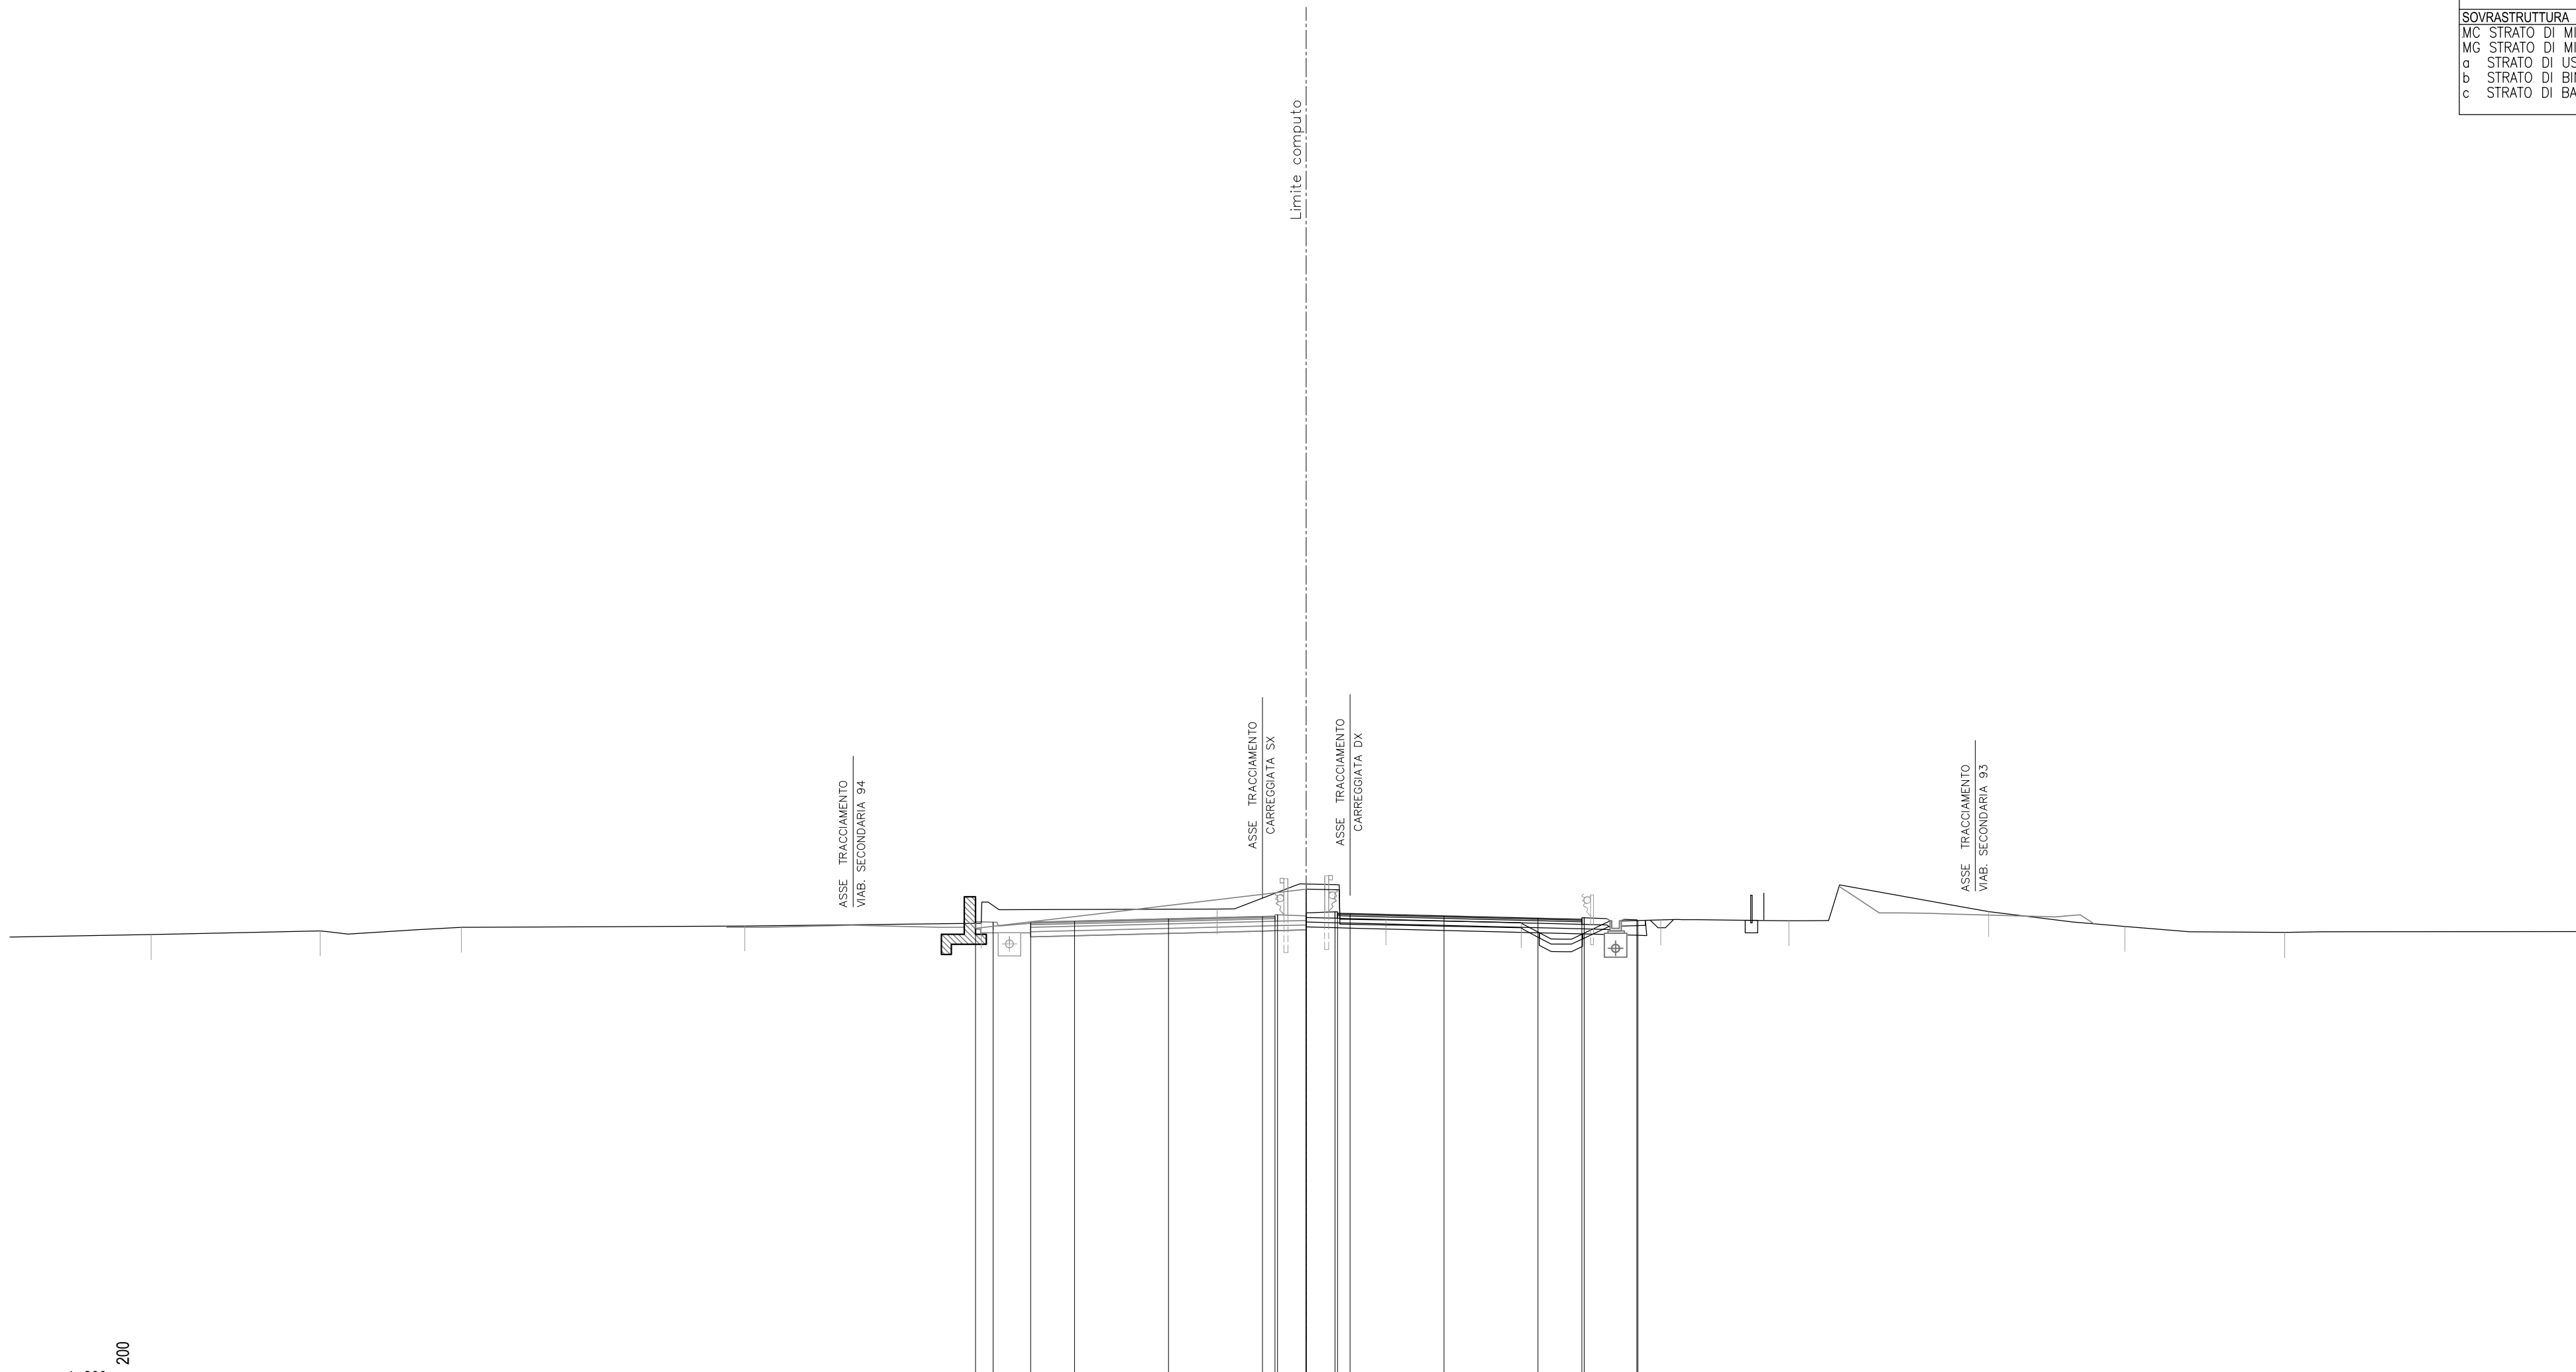

42
 1:200 200


QUOTE PAVIMENTAZIONE						60.67	60.63	60.71	60.81	60.90	60.91	61.03	60.92	60.83	60.75	60.79													
PARZIALI PAVIMENTAZIONE								1.75	3.75	3.75	0.50		3.75	3.75	1.75														
QUOTE PROGETTO						60.70	60.67	60.71	60.81	60.90	60.91	61.03	60.92	60.83	60.75	60.79													
PARZIALI PROGETTO						0.70	1.50	1.75	3.75	3.75	0.50	0.10	3.75	3.75	1.75	0.10	2.10	0.03											
QUOTE TERRENO	5.63	60.18		60.32		60.47		60.52		60.63		61.20		60.65		60.76		60.73		61.09		60.50		60.26		60.30			
PARZIALI TERRENO	5.63	6.76		5.63		11.31		9.45		9.41		6.74		5.41		5.57		5.10		7.98		5.44		6.38		12.69			

SCAVI E BONIFICHE			
FO FOSSO	m ²	0.18	
ST STERRO	m ²	4.43	
TS SCOTICO TRINCEA	m ²	2.67	
cp COMP. PIANO POSA TRm		12.81	
RILEVATI			
.			
SOVRASTRUTTURA			
MC STRATO DI MISTO CEMENTO	m ²	2.19	
MG STRATO DI MISTO GRANITICO	m ²	2.53	
a STRATO DI USURA	m	9.75	
b STRATO DI BINDER	m	9.75	
c STRATO DI BASE	m	9.75	

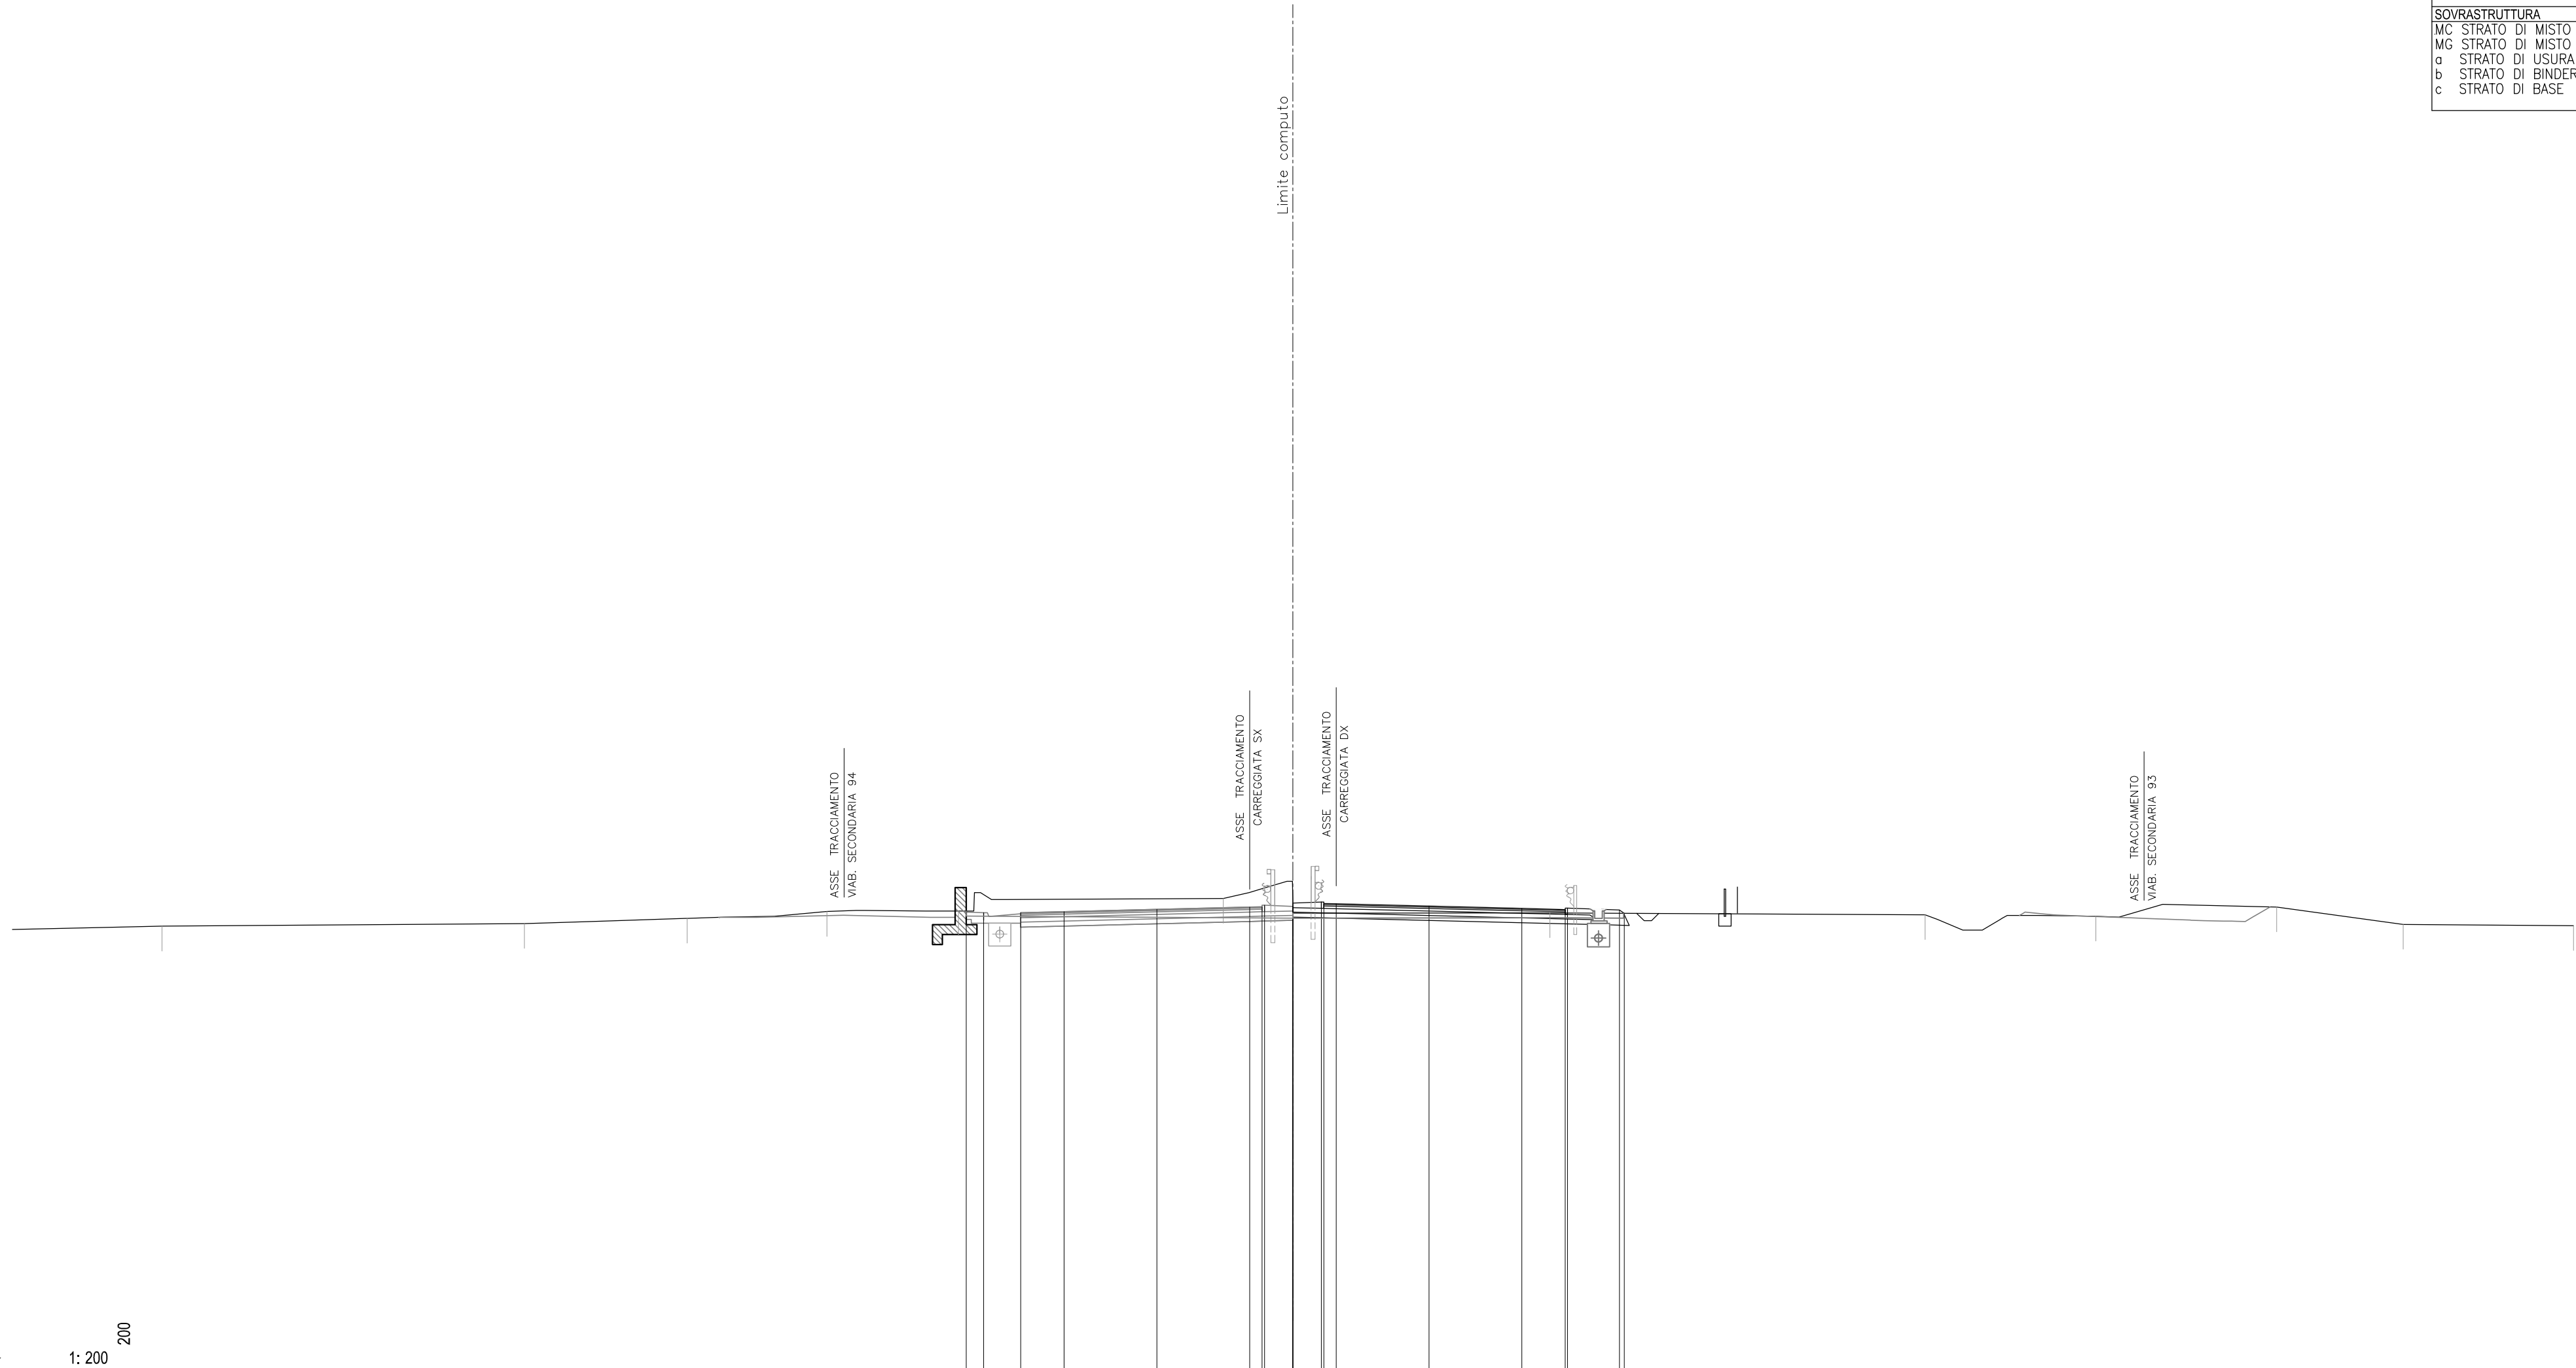

42	1:200	200											
QUOTE PAVIMENTAZIONE		60.48 60.44	60.53	60.62	60.71 60.69 60.73	60.86 60.85	60.75	60.66 60.62					
PARZIALI PAVIMENTAZIONE		1.75	3.75	3.75	0.50 0.10 0.19	0.50 0.10 0.50	3.75	3.75 1.75					
QUOTE PROGETTO		60.51 60.48	60.48	60.53	60.62	60.71 60.70 60.74	60.75	60.66 60.62	60.59 60.46				
PARZIALI PROGETTO		0.70	1.50	1.75	3.75	0.50 0.10 1.19	3.75	3.75 1.75	2.10 0.19				
QUOTE TERRENO	59.94		60.04	60.26	60.53	61.06		60.48	60.40	60.35	60.71	60.01	59.96
PARZIALI TERRENO	6.04	14.65	6.58	5.64	5.32	10.70	13.21	15.16	6.90	7.30	5.12	6.88	


SCAVI E BONIFICHE			
FO FOSSO	m ²		0.18
ST STERRO	m ²		4.55
TS SCOTICO TRINCEA	m ²		2.67
cp COMP. PIANO POSA TRm			12.81
RILEVATI			
SOVRASTRUTTURA			
MC STRATO DI MISTO CEMENT	m ²		2.19
MG STRATO DI MISTO GRAN	m ²		2.52
a STRATO DI USURA	m		9.75
b STRATO DI BINDER	m		9.75
c STRATO DI BASE	m		9.75

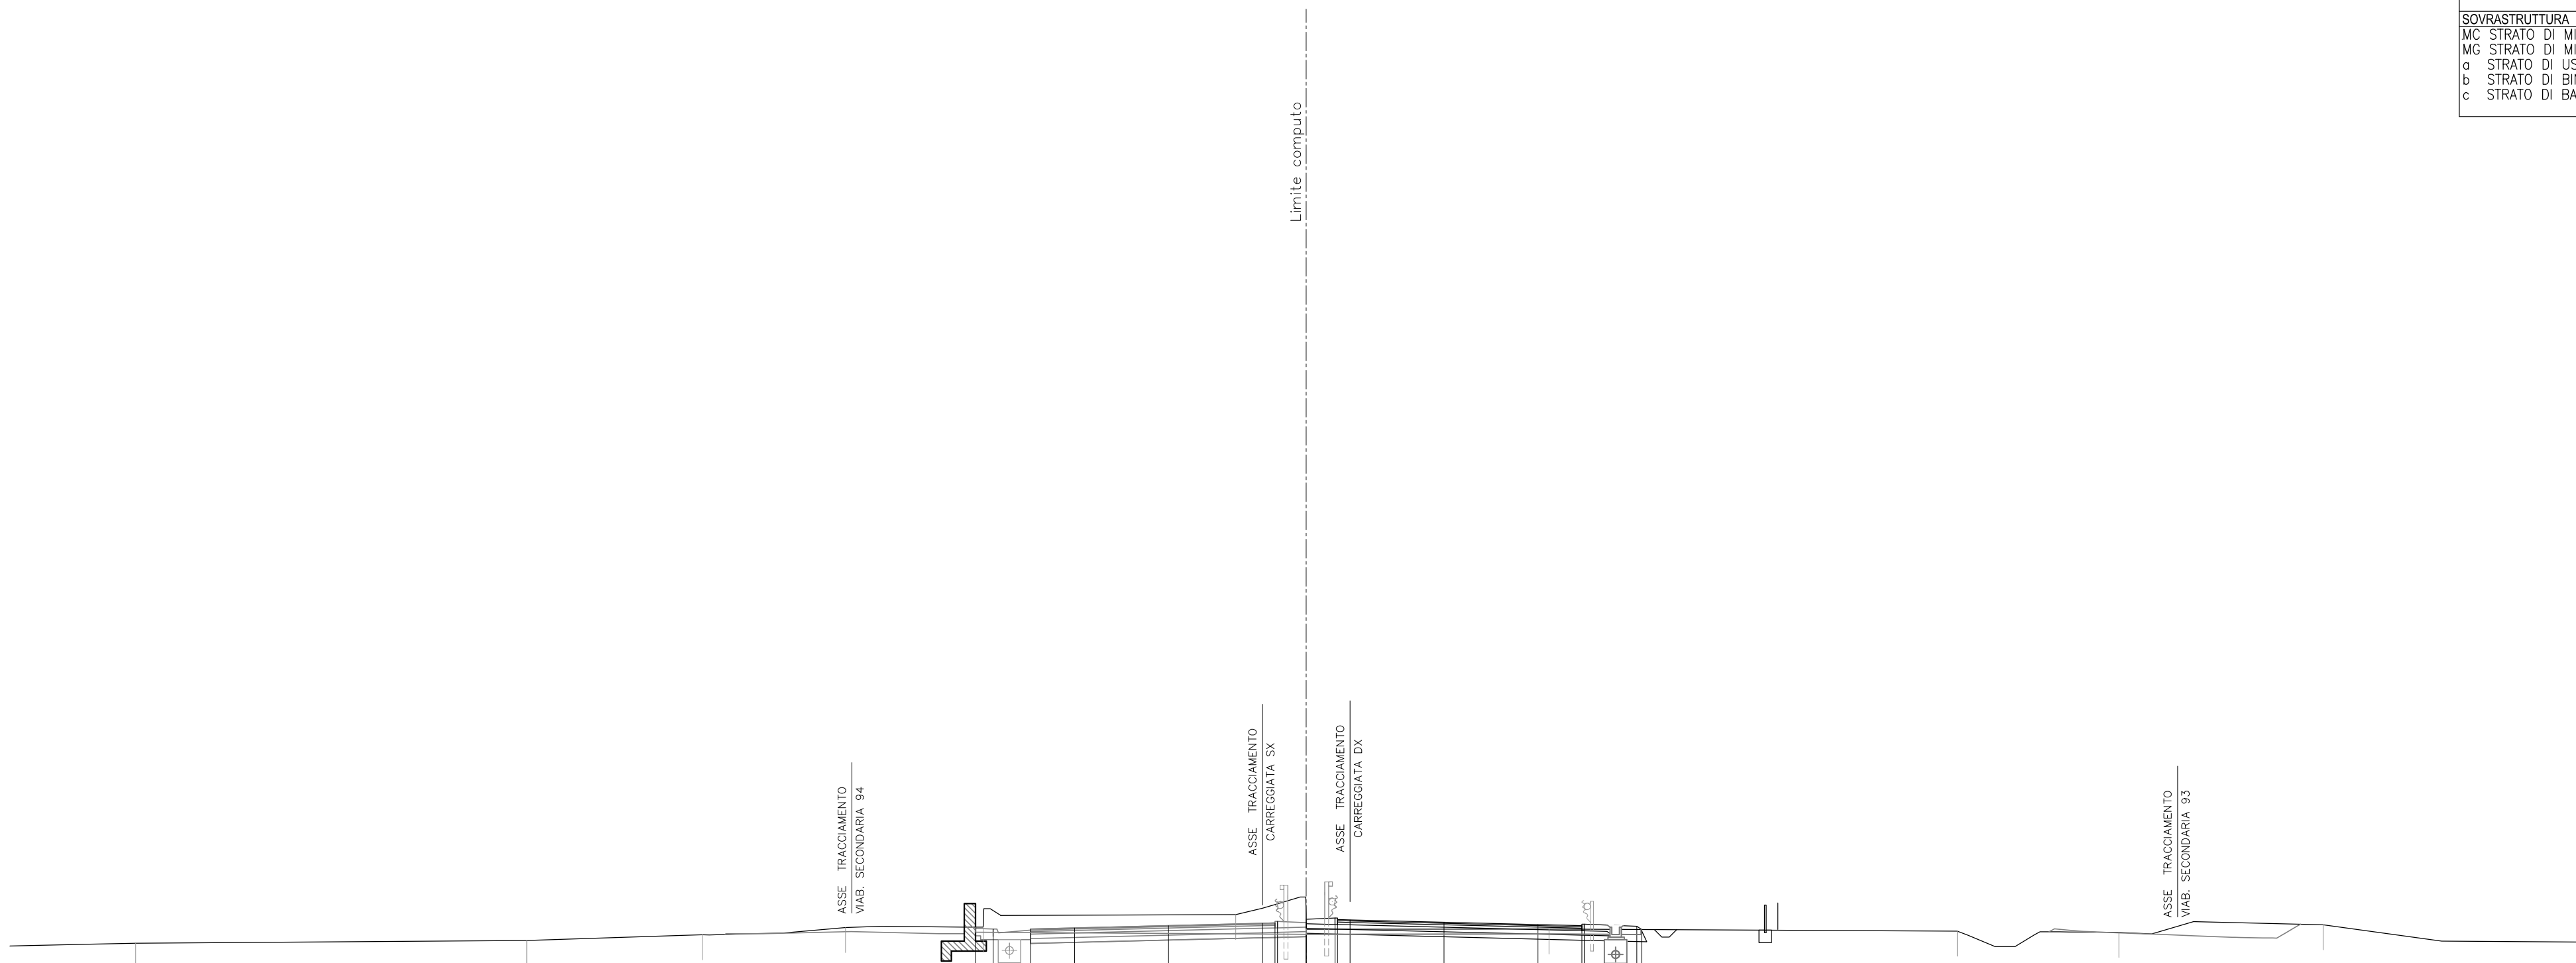

42
1: 200
200

QUOTE PAVIMENTAZIONE																							
PARZIALI PAVIMENTAZIONE																							
QUOTE PROGETTO																							
PARZIALI PROGETTO																							
QUOTE TERRENO	59.91	60.02	60.25	60.53	60.55	60.51	60.48	60.48	60.52	60.61	60.71	60.71	60.71	60.71	60.75	60.65	60.61	60.59	60.46	60.40	60.34	60.64	59.95
PARZIALI TERRENO	5.07	15.62	7.01	5.72	5.49	10.08	61.05	0.50	0.10	0.19	0.10	0.19	0.10	0.19	12.51	60.48	16.30	6.45	8.16	11.15			

SCAVI E BONIFICHE		
FO FOSSO	m ²	0.18
ST STERRO	m ²	4.68
TS SCOTICO TRINCEA	m ²	2.68
cp COMP. PIANO POSA	TRm	12.81
RILEVATI		
SOVRASTRUTTURA		
MC STRATO DI MISTO CEMEN ¹	m ²	2.19
MG STRATO DI MISTO GRAN ¹	m ²	2.53
a STRATO DI USURA	m	9.75
b STRATO DI BINDER	m	9.75
c STRATO DI BASE	m	9.75

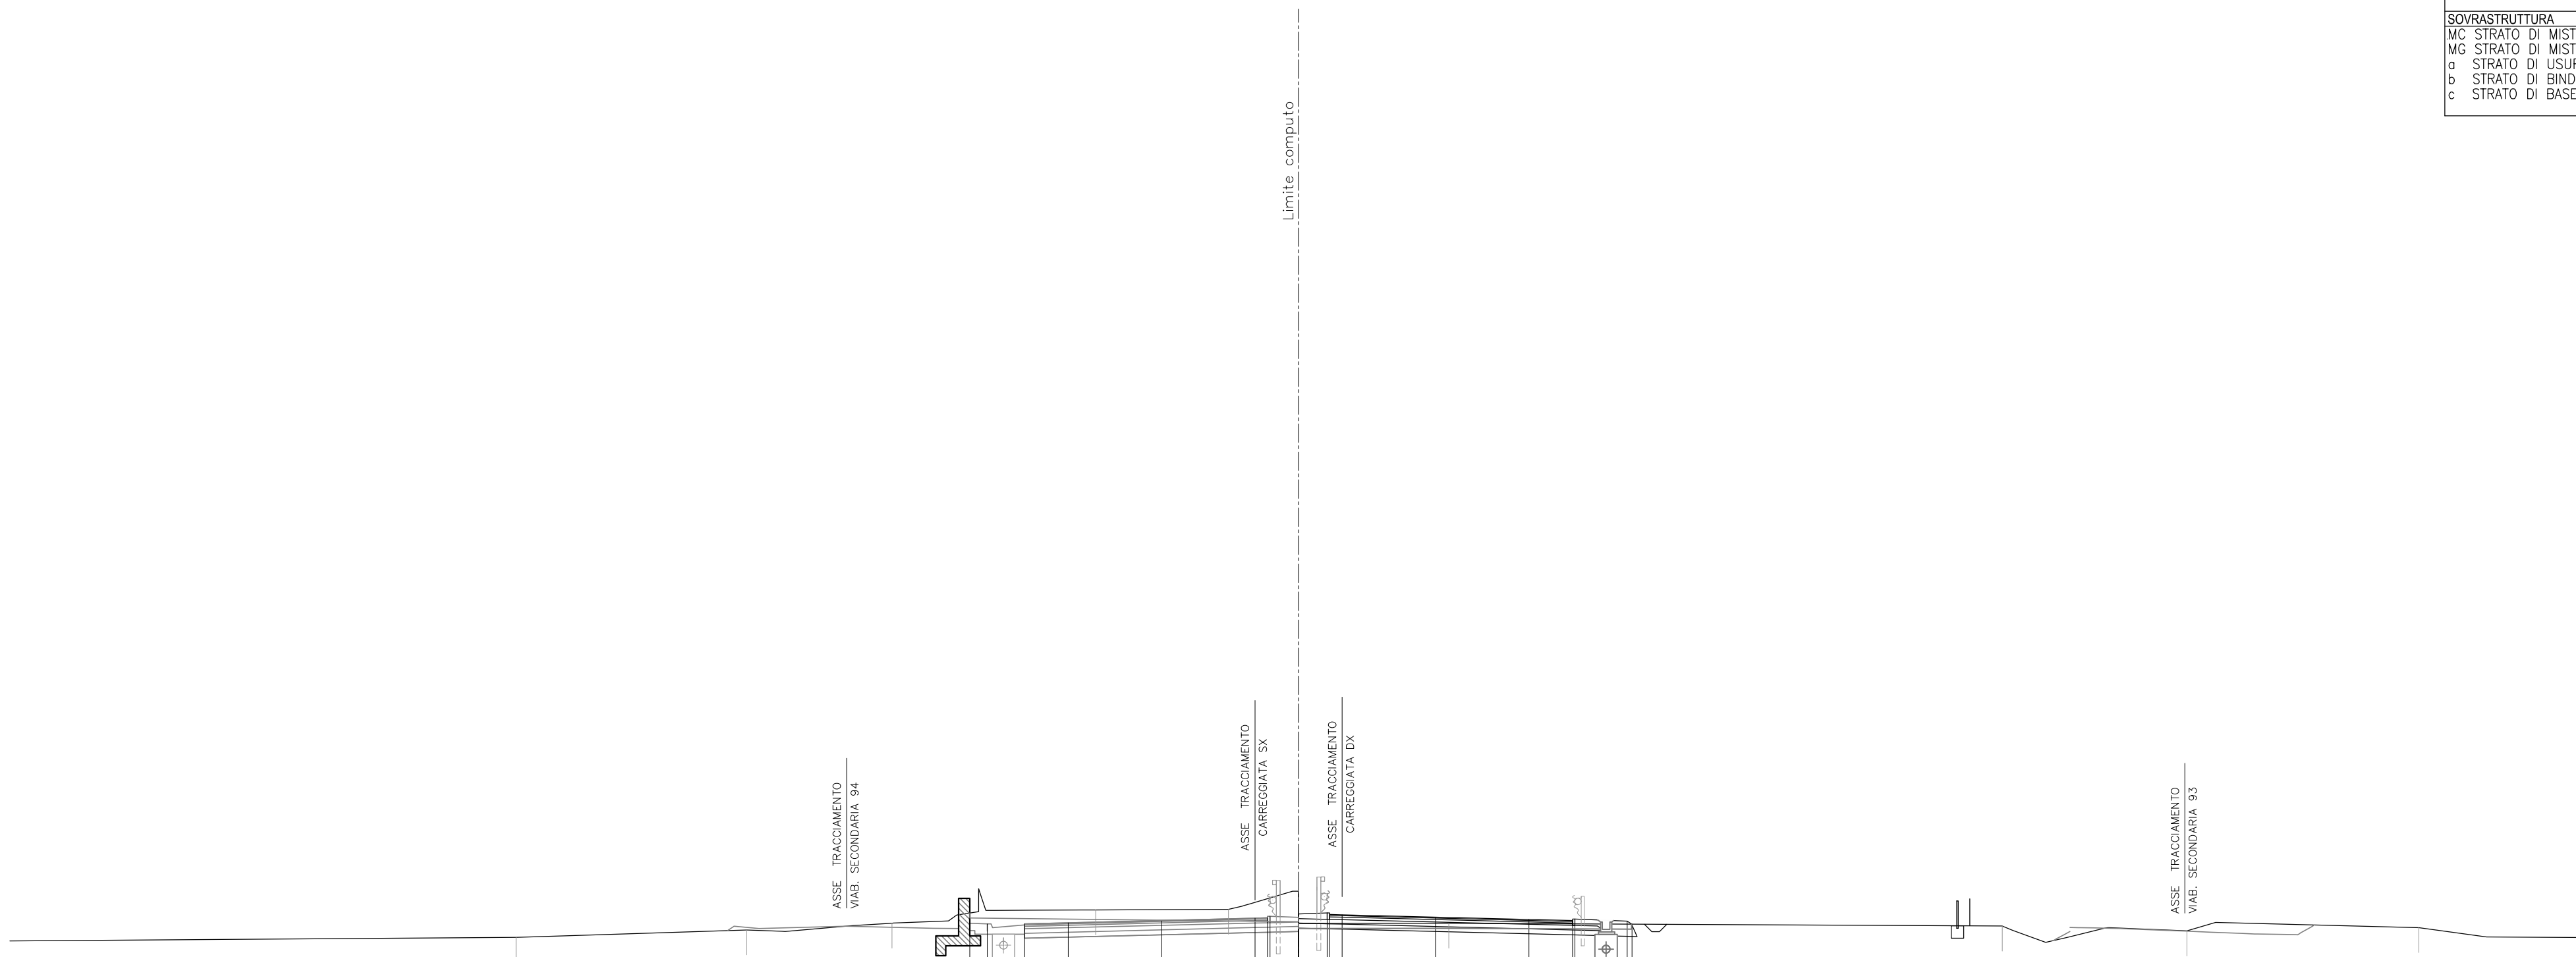


42
1: 200 200

QUOTE PAVIMENTAZIONE																											
PARZIALI PAVIMENTAZIONE																											
QUOTE PROGETTO																											
PARZIALI PROGETTO																											
QUOTE TERRENO		59.91		60.21		60.48																					
PARZIALI TERRENO	20.33		9.26		5.83		8.18		5.34		61.04		8.85		60.47		60.36		7.42		60.17		9.31	60.30	6.76		59.90

SCAVI E BONIFICHE		
FO FOSSO	m ²	0.17
ST STERRO	m ²	3.34
TS SCOTICO TRINCEA	m ²	2.62
cp COMP. PIANO POSA	TRm	12.80

RILEVATI


SOVRASTRUTTURA		
MC STRATO DI MISTO CEMENTO	m ²	2.18
MG STRATO DI MISTO GRANITICO	m ²	2.53
a STRATO DI USURA	m	9.74
b STRATO DI BINDER	m	9.74
c STRATO DI BASE	m	9.74

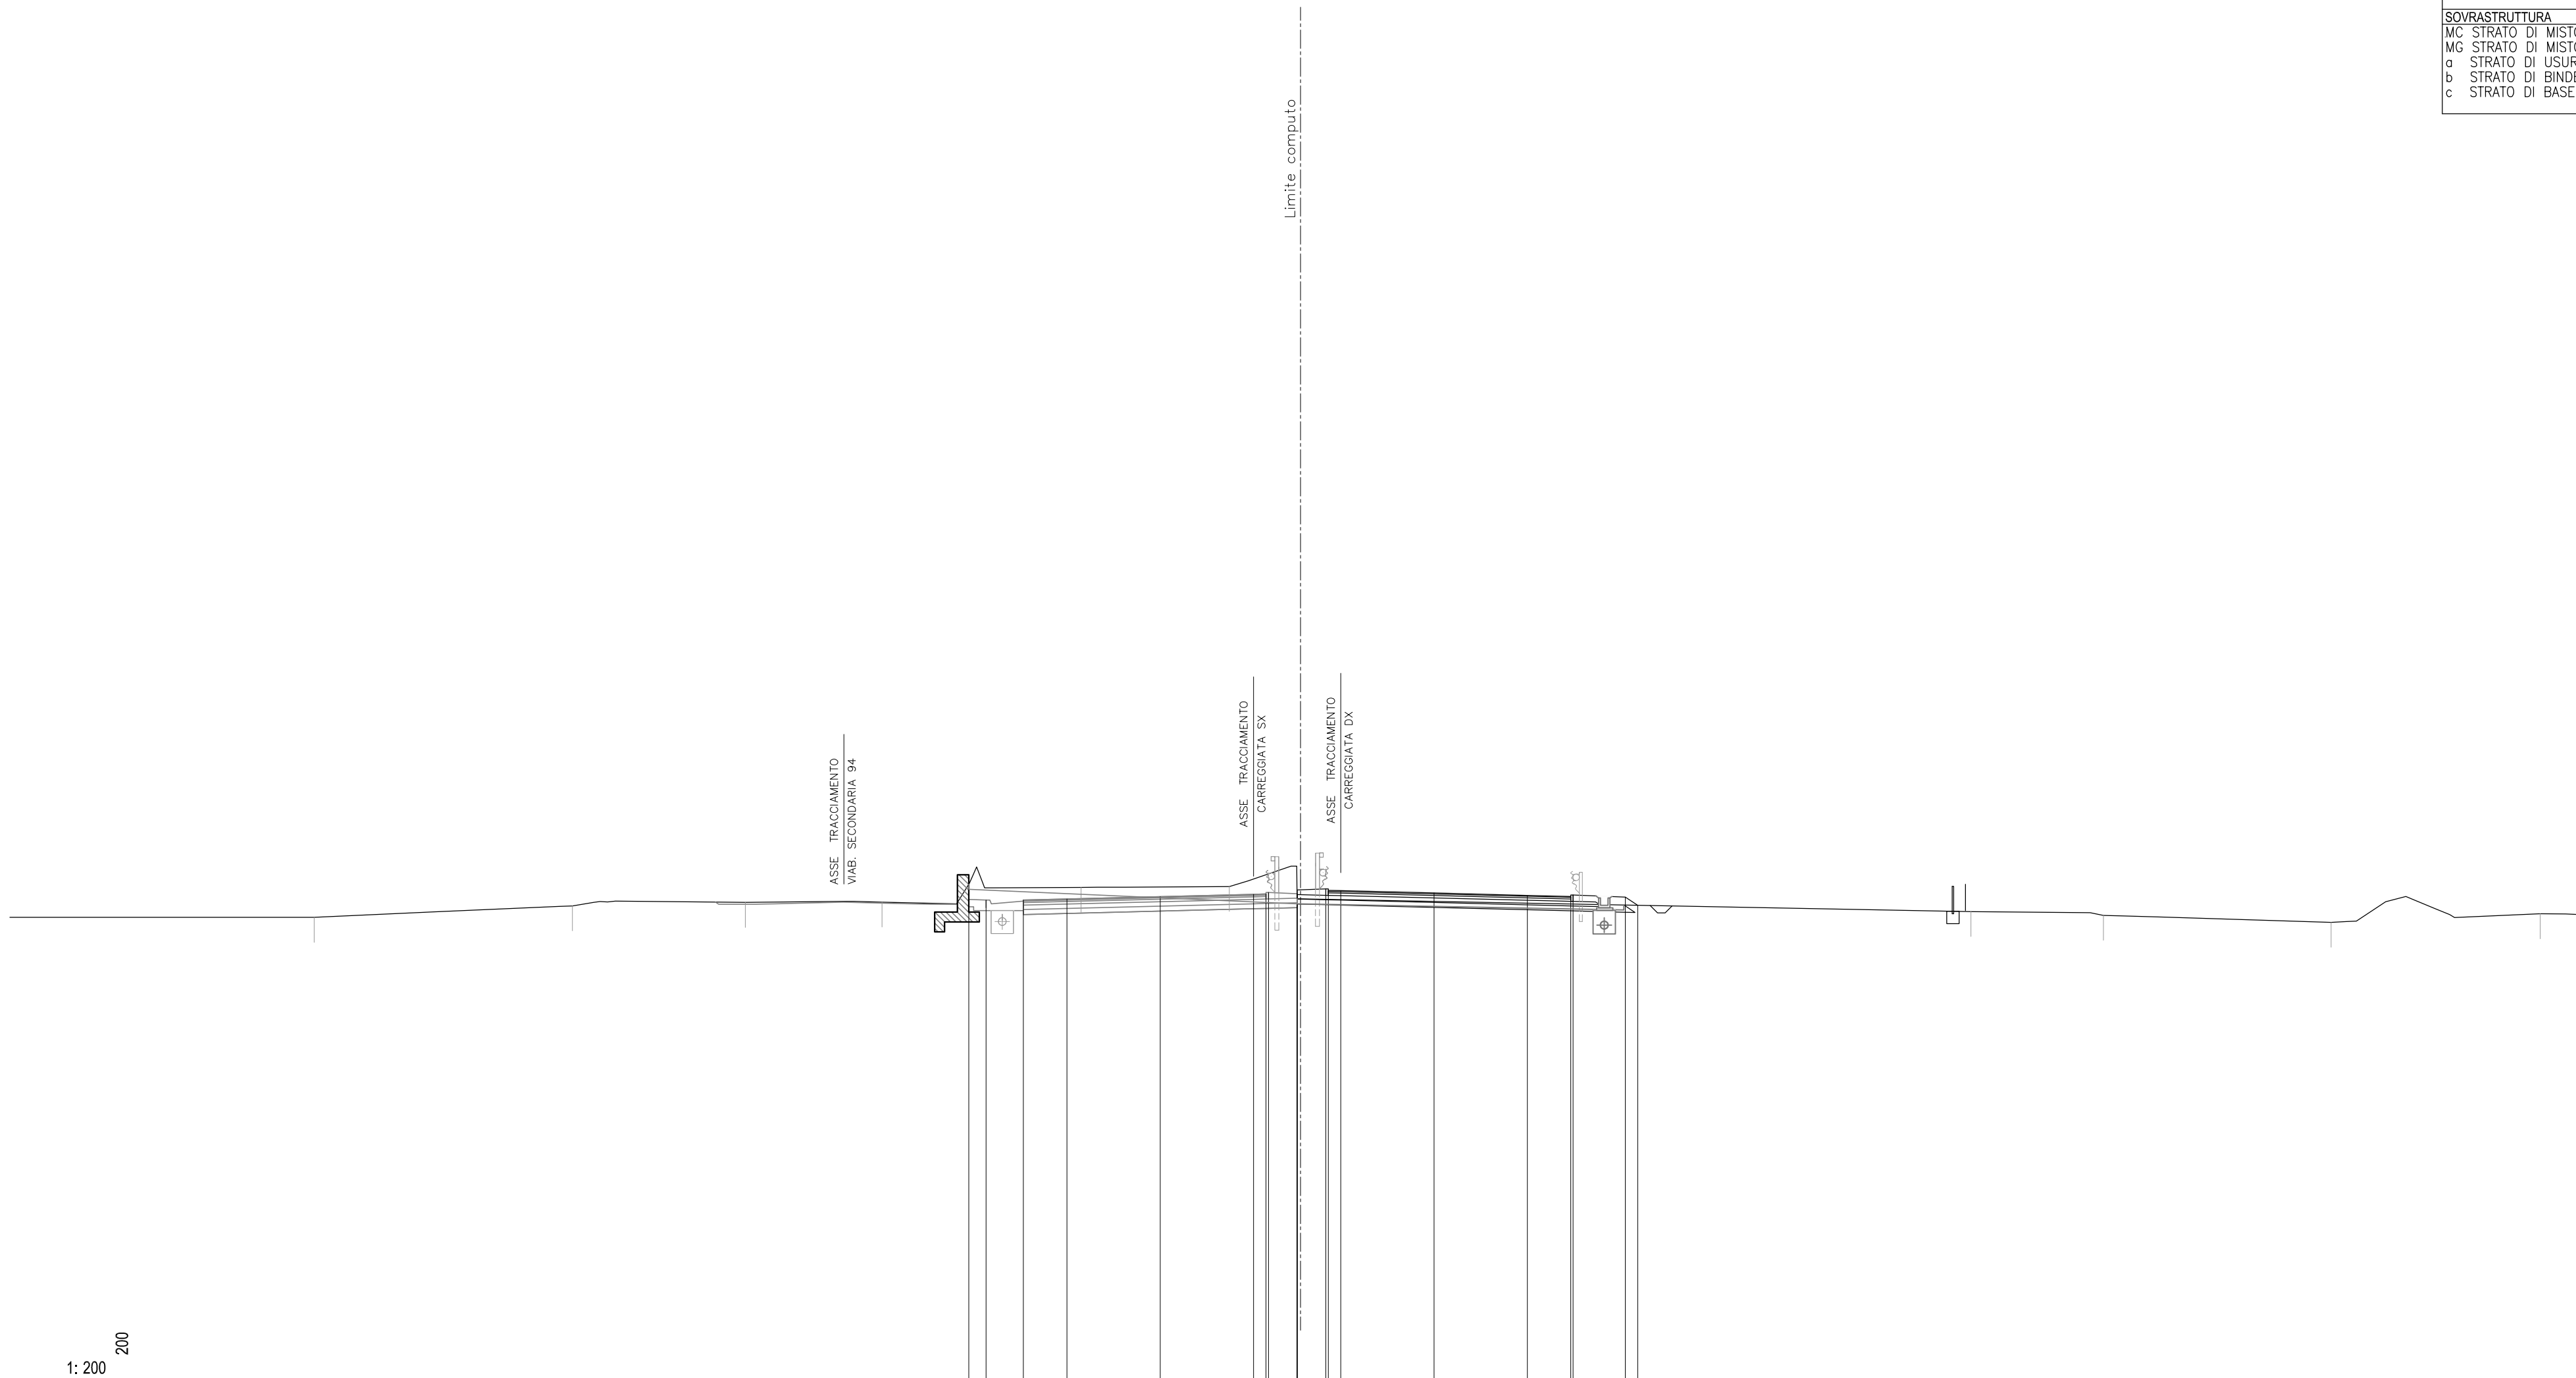

QUOTE PAVIMENTAZIONE			60.30	60.26	60.34	60.43	60.53	60.54	60.69	60.68	60.58	60.49	60.44			
PARZIALI PAVIMENTAZIONE				1.75	3.75	3.75	0.50	0.10	0.50	3.75	3.75	1.74				
QUOTE PROGETTO			60.32	60.30	60.34	60.43	60.53	60.60	60.70	60.69	60.58	60.49	60.44	60.42		
PARZIALI PROGETTO			0.70	1.50	1.75	3.75	3.75	0.50	1.15	0.50	3.75	3.75	1.74	0.50		
QUOTE TERRENO		99.60	60.06	60.20	60.22	60.81	60.84					59.83	59.68	59.40	59.74	59.71
PARZIALI TERRENO	12.24					8.00	5.96				29.81		5.33	9.15	8.41	1.78

41
 1:200
 200

SCAVI E BONIFICHE			
FO FOSSO	m ²	0.17	
ST STERRO	m ²	2.43	
TS SCOTICO TRINCEA	m ²	2.66	
cp COMP. PIANO POSA TRm		12.81	
RILEVATI			
.			
SOVRASTRUTTURA			
MC STRATO DI MISTO CEMENT	m ²	2.20	
MG STRATO DI MISTO GRAN	m ²	2.53	
a STRATO DI USURA	m	9.74	
b STRATO DI BINDER	m	9.74	
c STRATO DI BASE	m	9.74	

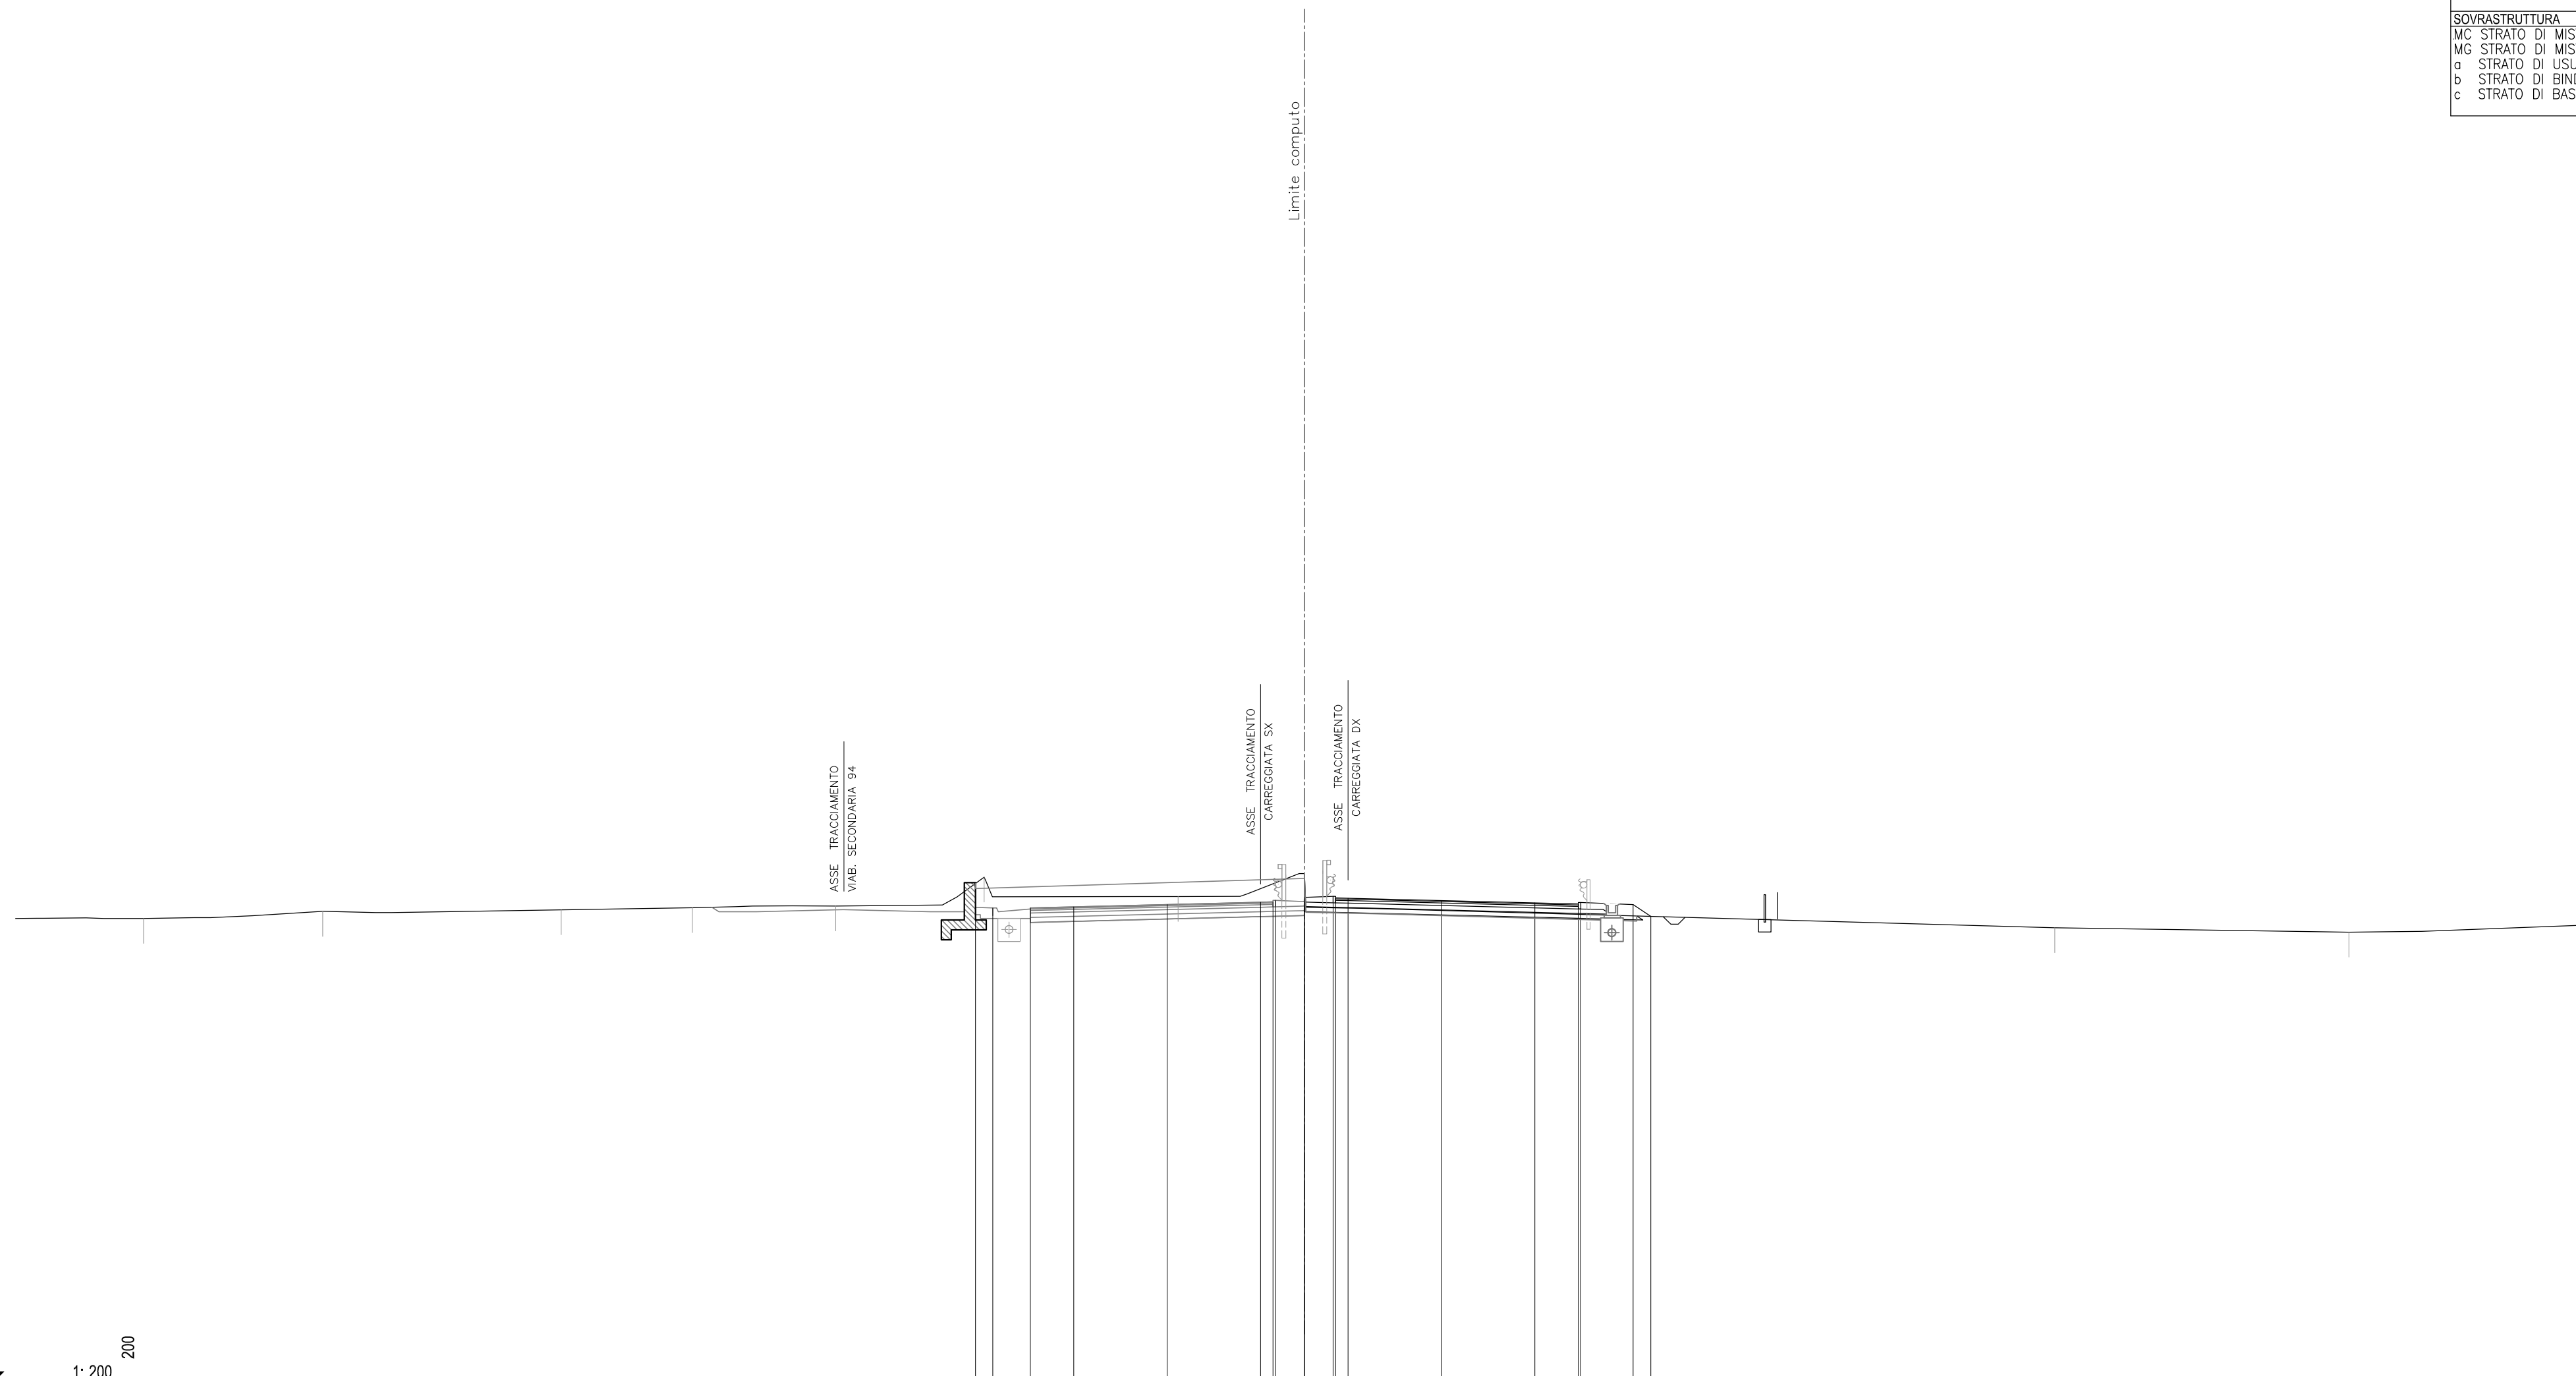


QUOTE PAVIMENTAZIONE	60.14	60.11	60.07	60.15	60.25	60.34	60.35	60.32	60.27	60.25	60.25	58.77
PARZIALI PAVIMENTAZIONE		1.75		3.75		0.50		3.75	1.74			
QUOTE PROGETTO	60.14	60.11	60.11	60.15	60.25	60.34	60.35	60.32	60.27	60.25	60.25	58.77
PARZIALI PROGETTO	0.70	1.50	1.75	3.75	3.75	0.50	0.10	3.75	1.74	0.10	2.10	0.72
QUOTE TERRENO	59.69	59.97	60.03	60.12	60.19	61.35	61.49	59.32	59.14	59.43		
PARZIALI TERRENO	5.14	7.20	9.57	5.26	5.76	5.97	7.79	5.07	30.13	11.81	9.81	

SCAVI E BONIFICHE		
BO BONIFICA	m ²	1.46
FO FOSSO	m ²	0.16
RS SCOTICO RILEVATO	m ²	2.74
ST STERRO	m ²	0.83
sc SCOTICO	m	15.93


RILEVATI		
RI RILEVATO	m ²	0.18

SOVRASTRUTTURA		
MC STRATO DI MISTO CEMENT	m ²	2.20
MG STRATO DI MISTO GRAN	m ²	2.52
a STRATO DI USURA	m	9.75
b STRATO DI BINDER	m	9.75
c STRATO DI BASE	m	9.75

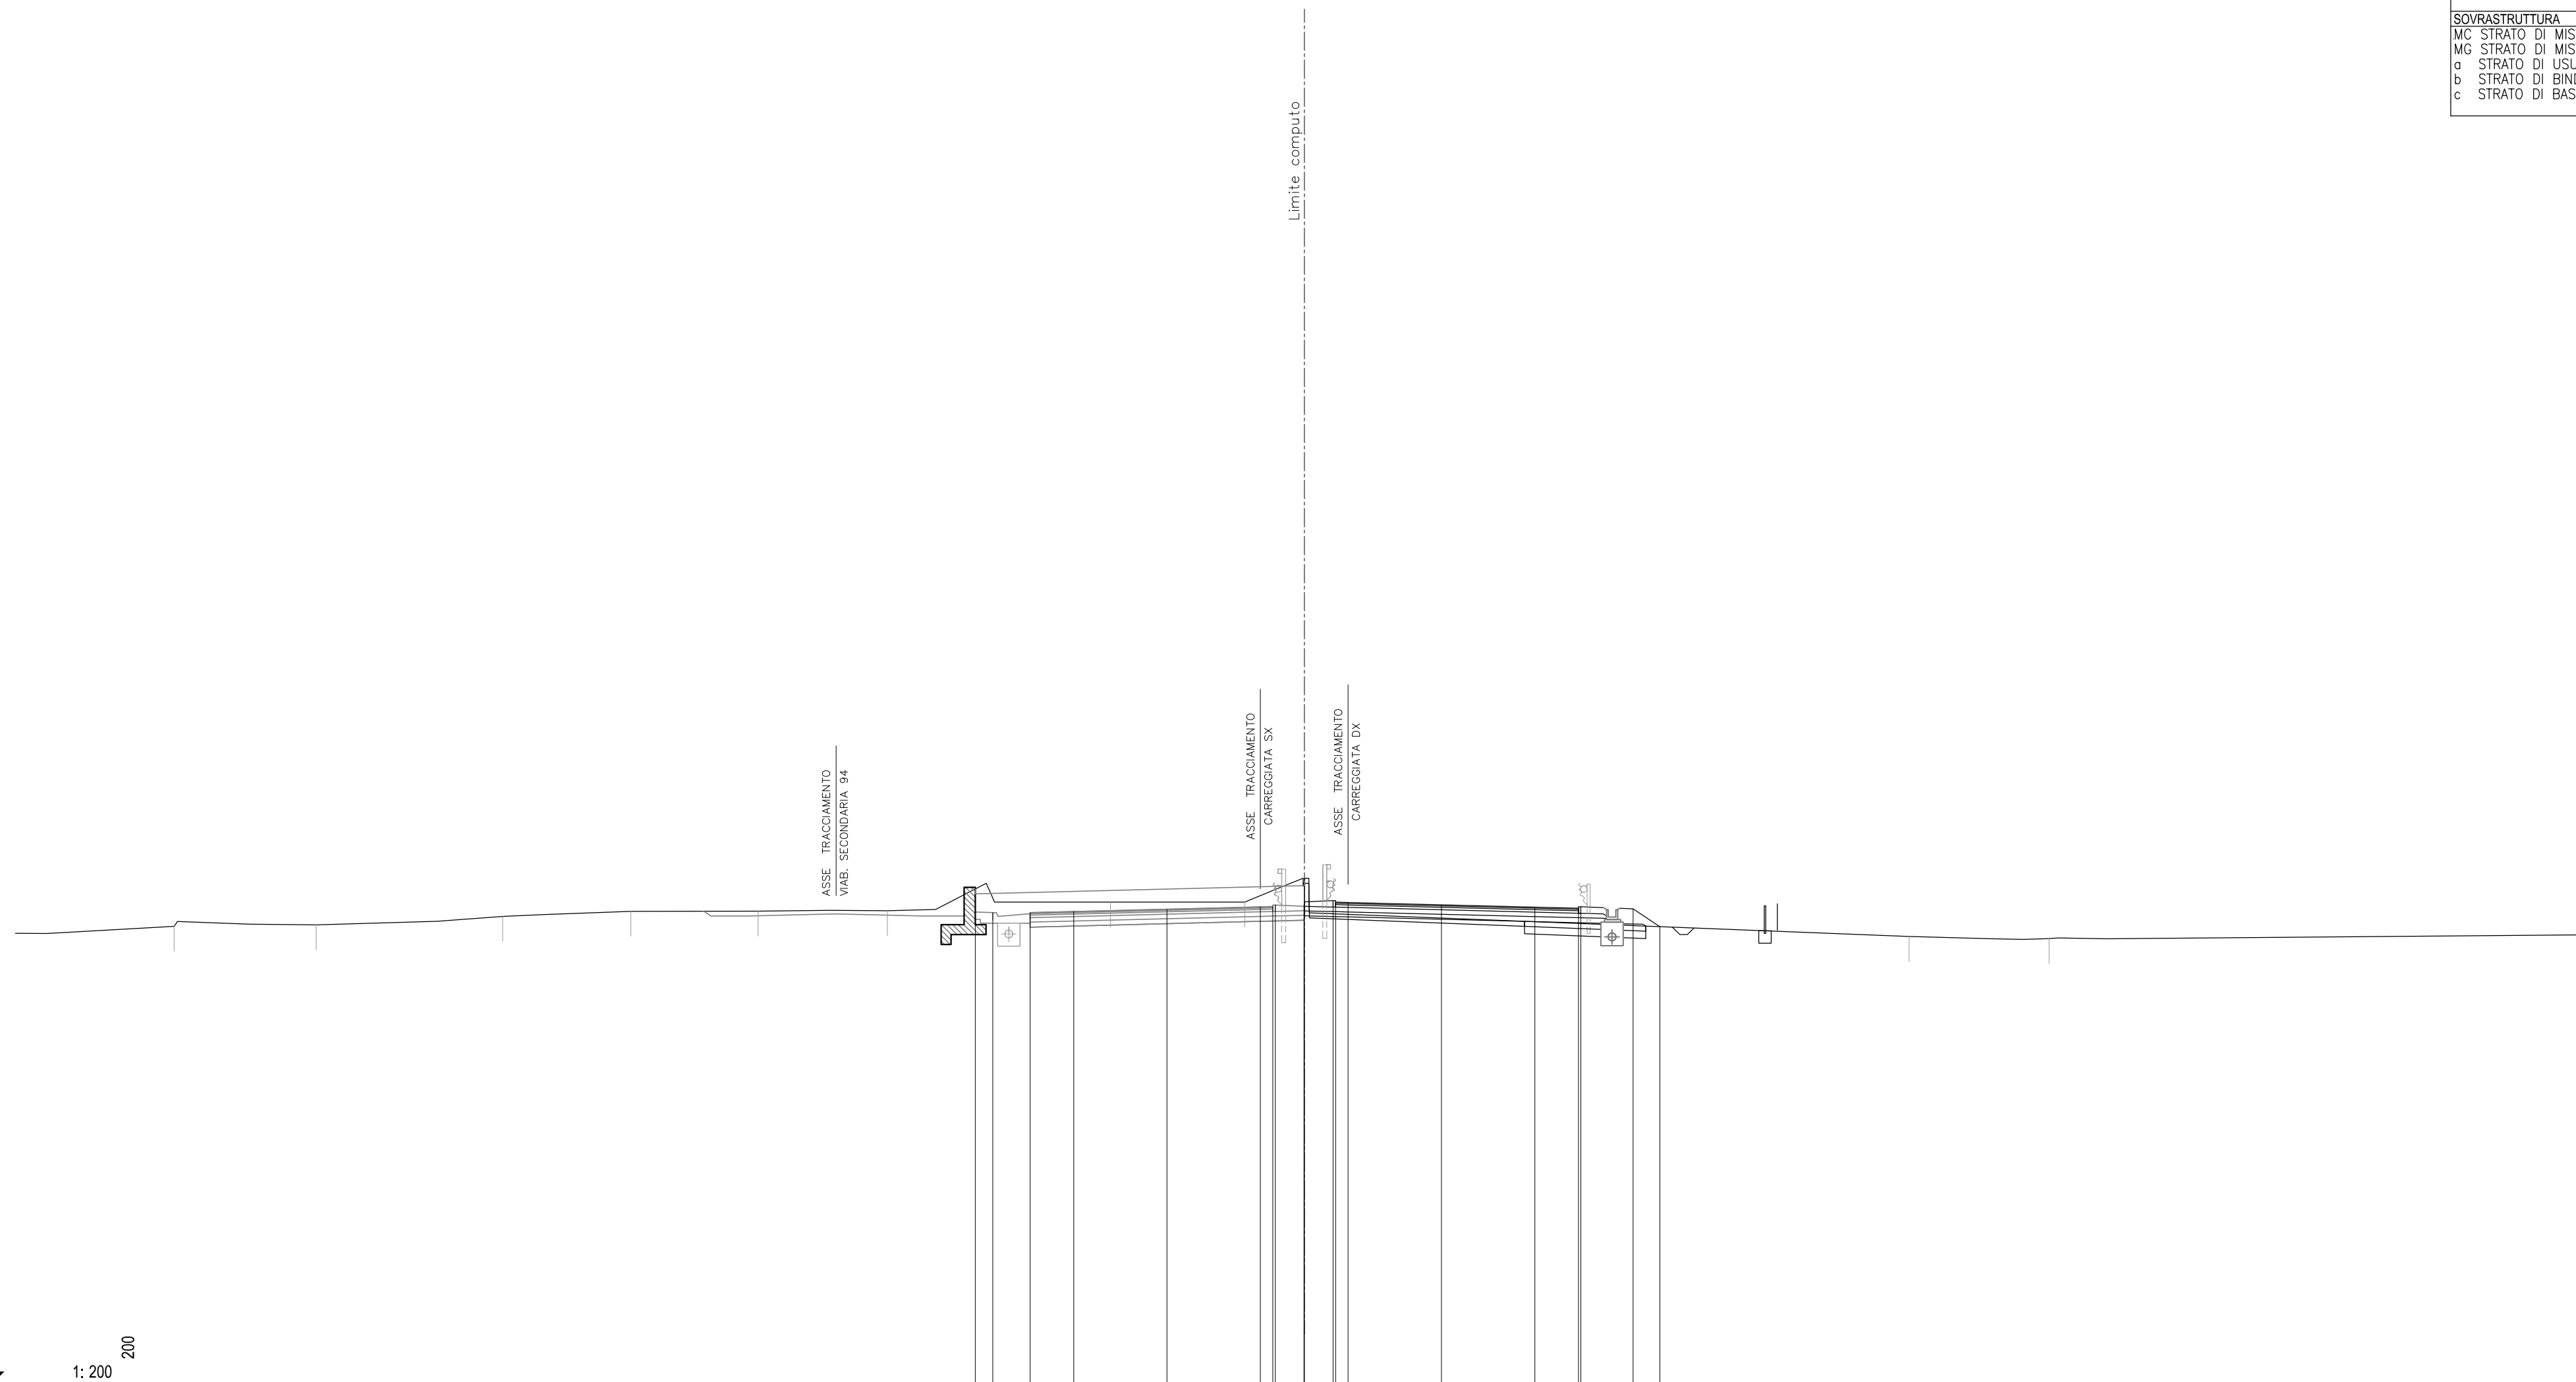

	41	59.38	59.44	59.78	59.98	59.98	60.00	60.35	60.35	60.16	60.16	60.24	60.15	60.06	60.10	60.08	59.36	58.97	58.88	59.04
QUOTE PAVIMENTAZIONE										59.92	59.88									
PARZIALI PAVIMENTAZIONE										1.75	3.75									
QUOTE PROGETTO		0.70	1.50	1.75	3.75	3.75	60.06	60.16	60.16	60.24	60.15	60.06	60.10	60.08	59.36					
PARZIALI PROGETTO		0.70	1.50	1.75	3.75	3.75	0.50	0.10	0.10	0.10	0.10	0.10	0.10	0.10	0.10	0.10	0.10	0.10	0.10	0.10
QUOTE TERRENO	6.38	5.70	7.49	5.14	5.12	5.18	8.96	5.40	60.35	60.35	60.24	60.15	60.06	60.10	60.08	59.36	58.97	58.88	59.04	
PARZIALI TERRENO	6.38	5.70	7.49	5.14	5.12	5.18	8.96	5.40	60.35	60.35	60.24	60.15	60.06	60.10	60.08	59.36	58.97	58.88	59.04	21.85

SCAVI E BONIFICHE			
FO FOSSO	m ²	0.17	
ST STERRO	m ²	1.80	
TS SCOTICO TRINCEA	m ²	2.67	
cp COMP. PIANO POSA TRm		12.80	
RILEVATI			
.			
SOVRASTRUTTURA			
MC STRATO DI MISTO CEMENTO	m ²	2.18	
MG STRATO DI MISTO GRANITI	m ²	2.54	
a STRATO DI USURA	m	9.74	
b STRATO DI BINDER	m	9.74	
c STRATO DI BASE	m	9.74	

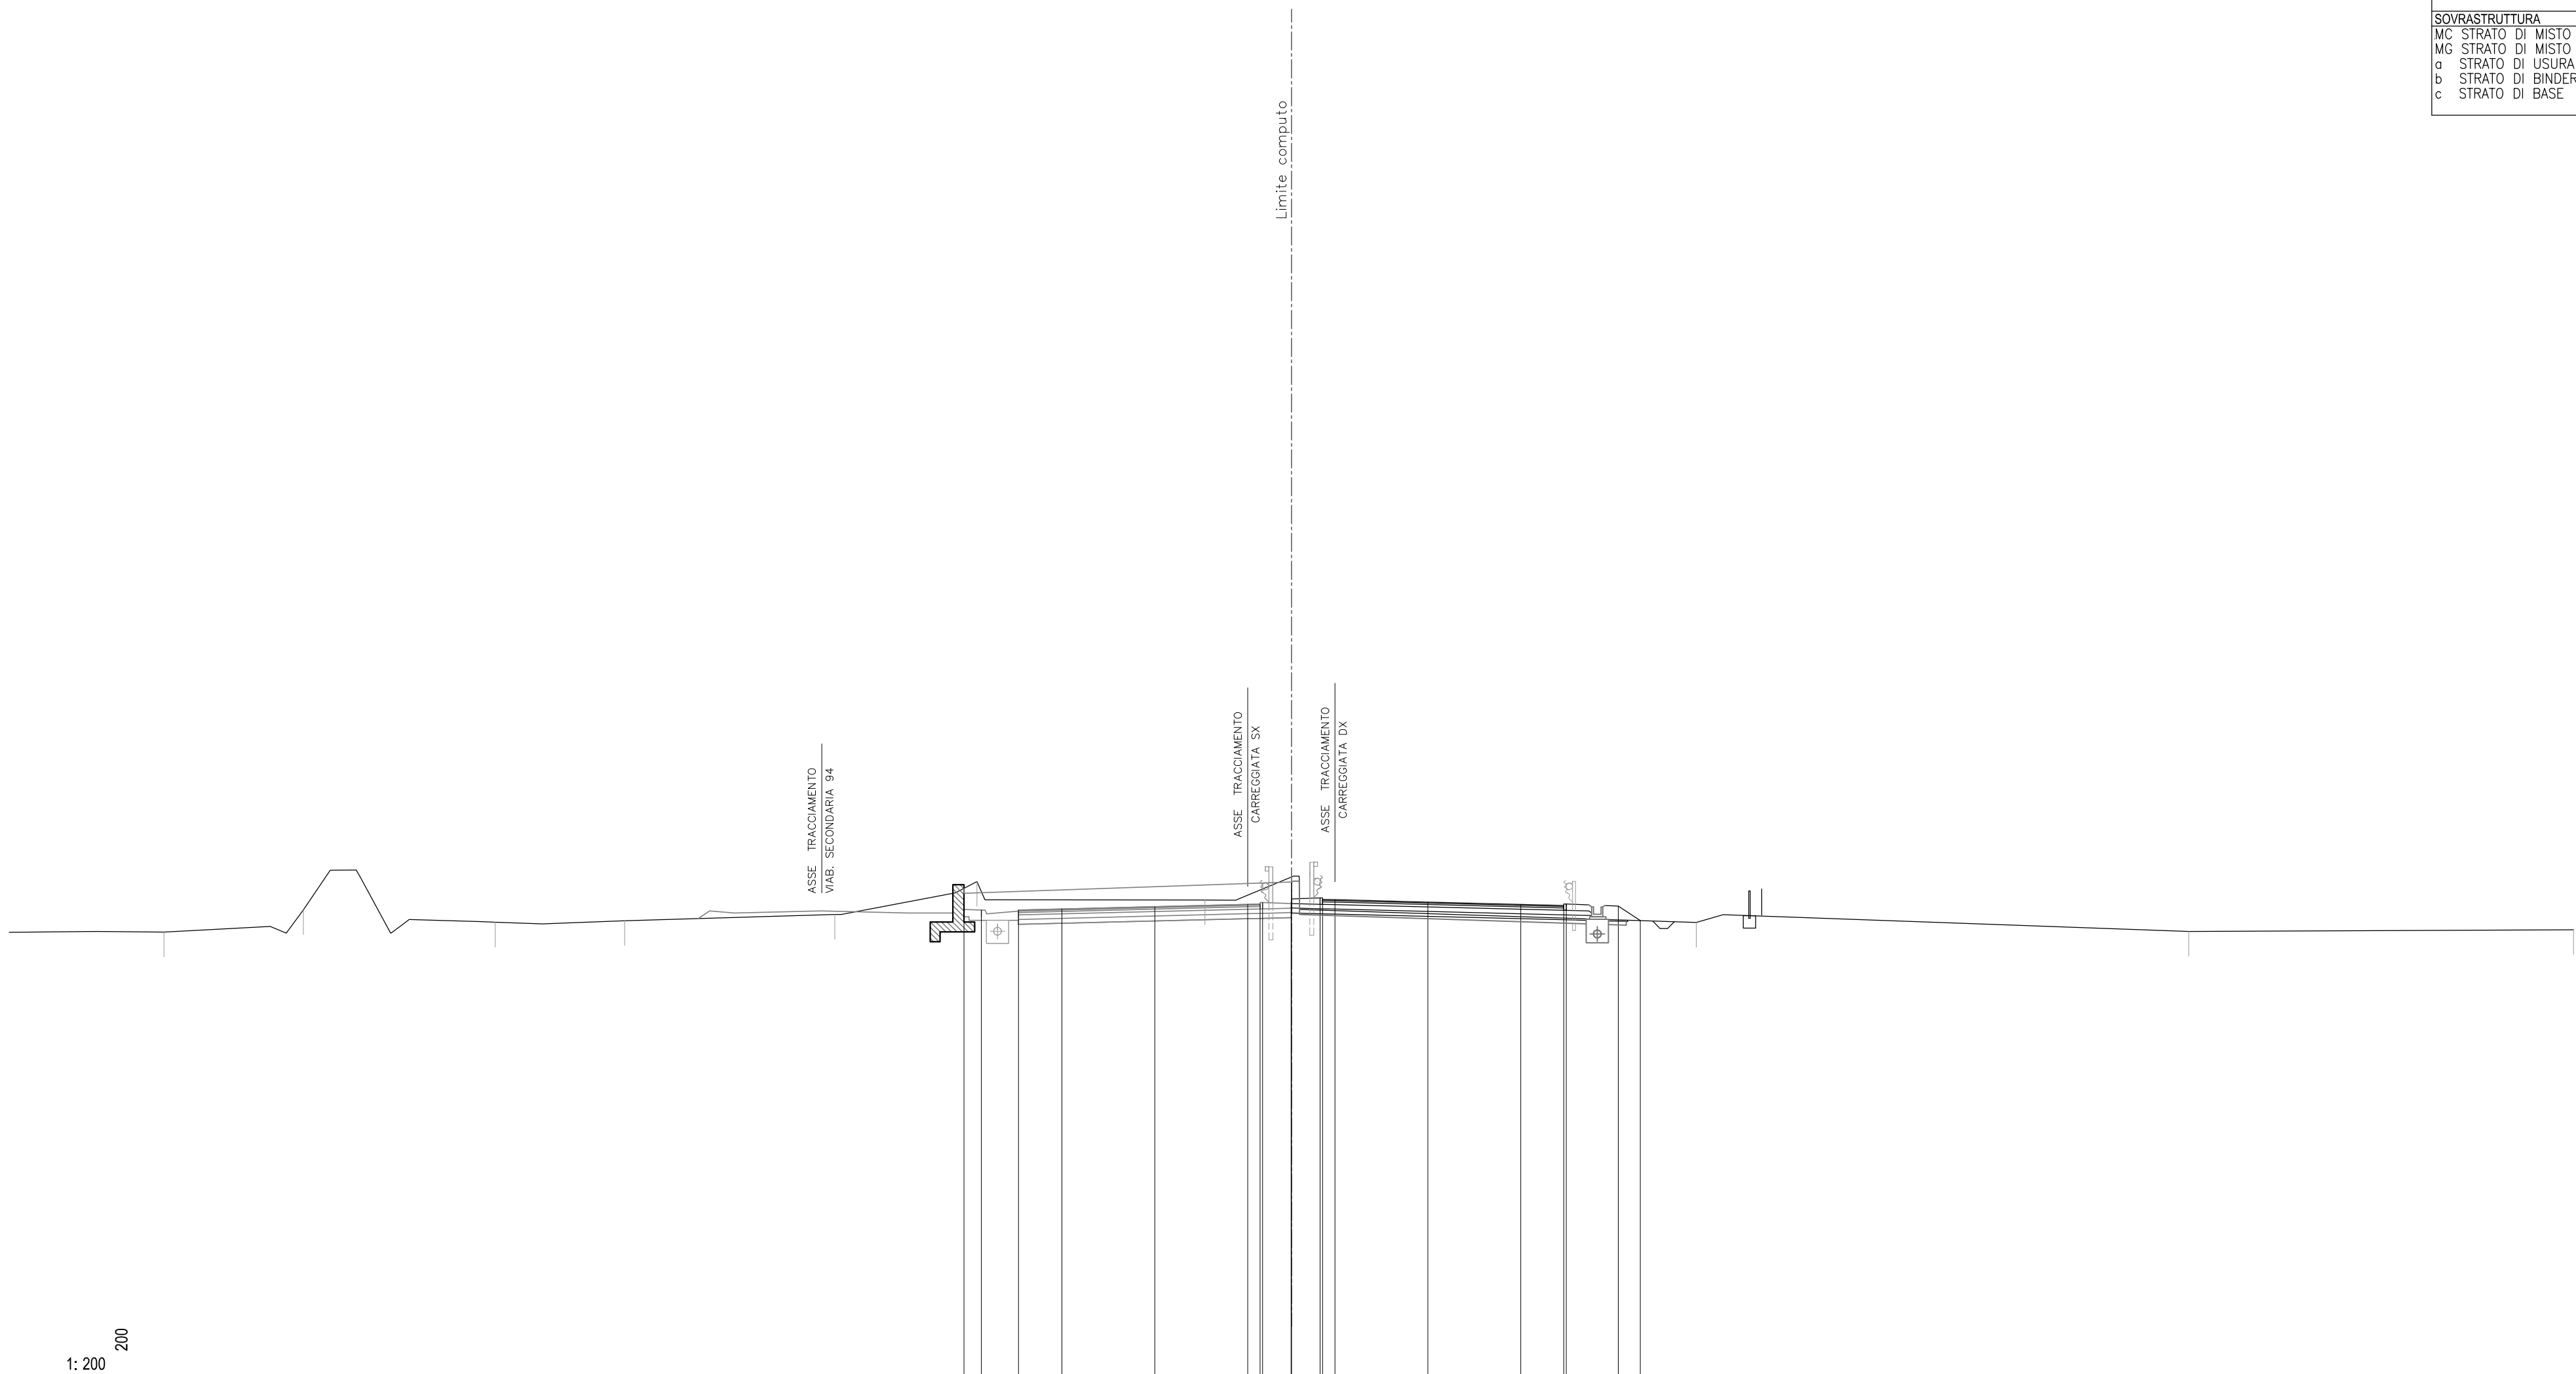


	6.24	5.63	7.74	5.23	8.49	5.73	9.21	19.84	19.88	15.53	59.02		
QUOTE PAVIMENTAZIONE													
PARZIALI PAVIMENTAZIONE													
QUOTE PROGETTO													
PARZIALI PROGETTO													
QUOTE TERRENO	58.92	59.83	59.33	59.38	59.64	60.96	60.22	60.14	60.05	59.96	59.32	58.95	59.02
PARZIALI TERRENO	6.24	5.63	7.74	5.23	8.49	5.73	9.21	19.84	19.88	15.53	59.02		

41
 1:200 200

SCAVI E BONIFICHE			
FO FOSSO	m ²		0.54
ST STERRO	m ²		2.66
TS SCOTICO TRINCEA	m ²		2.66
cp COMP. PIANO POSA	Trm		12.80

RILEVATI


SOVRASTRUTTURA			
MC STRATO DI MISTO CEMENTO	m ²		2.18
MG STRATO DI MISTO GRAN	m ²		2.53
a STRATO DI USURA	m		9.74
b STRATO DI BINDER	m		9.74
c STRATO DI BASE	m		9.74

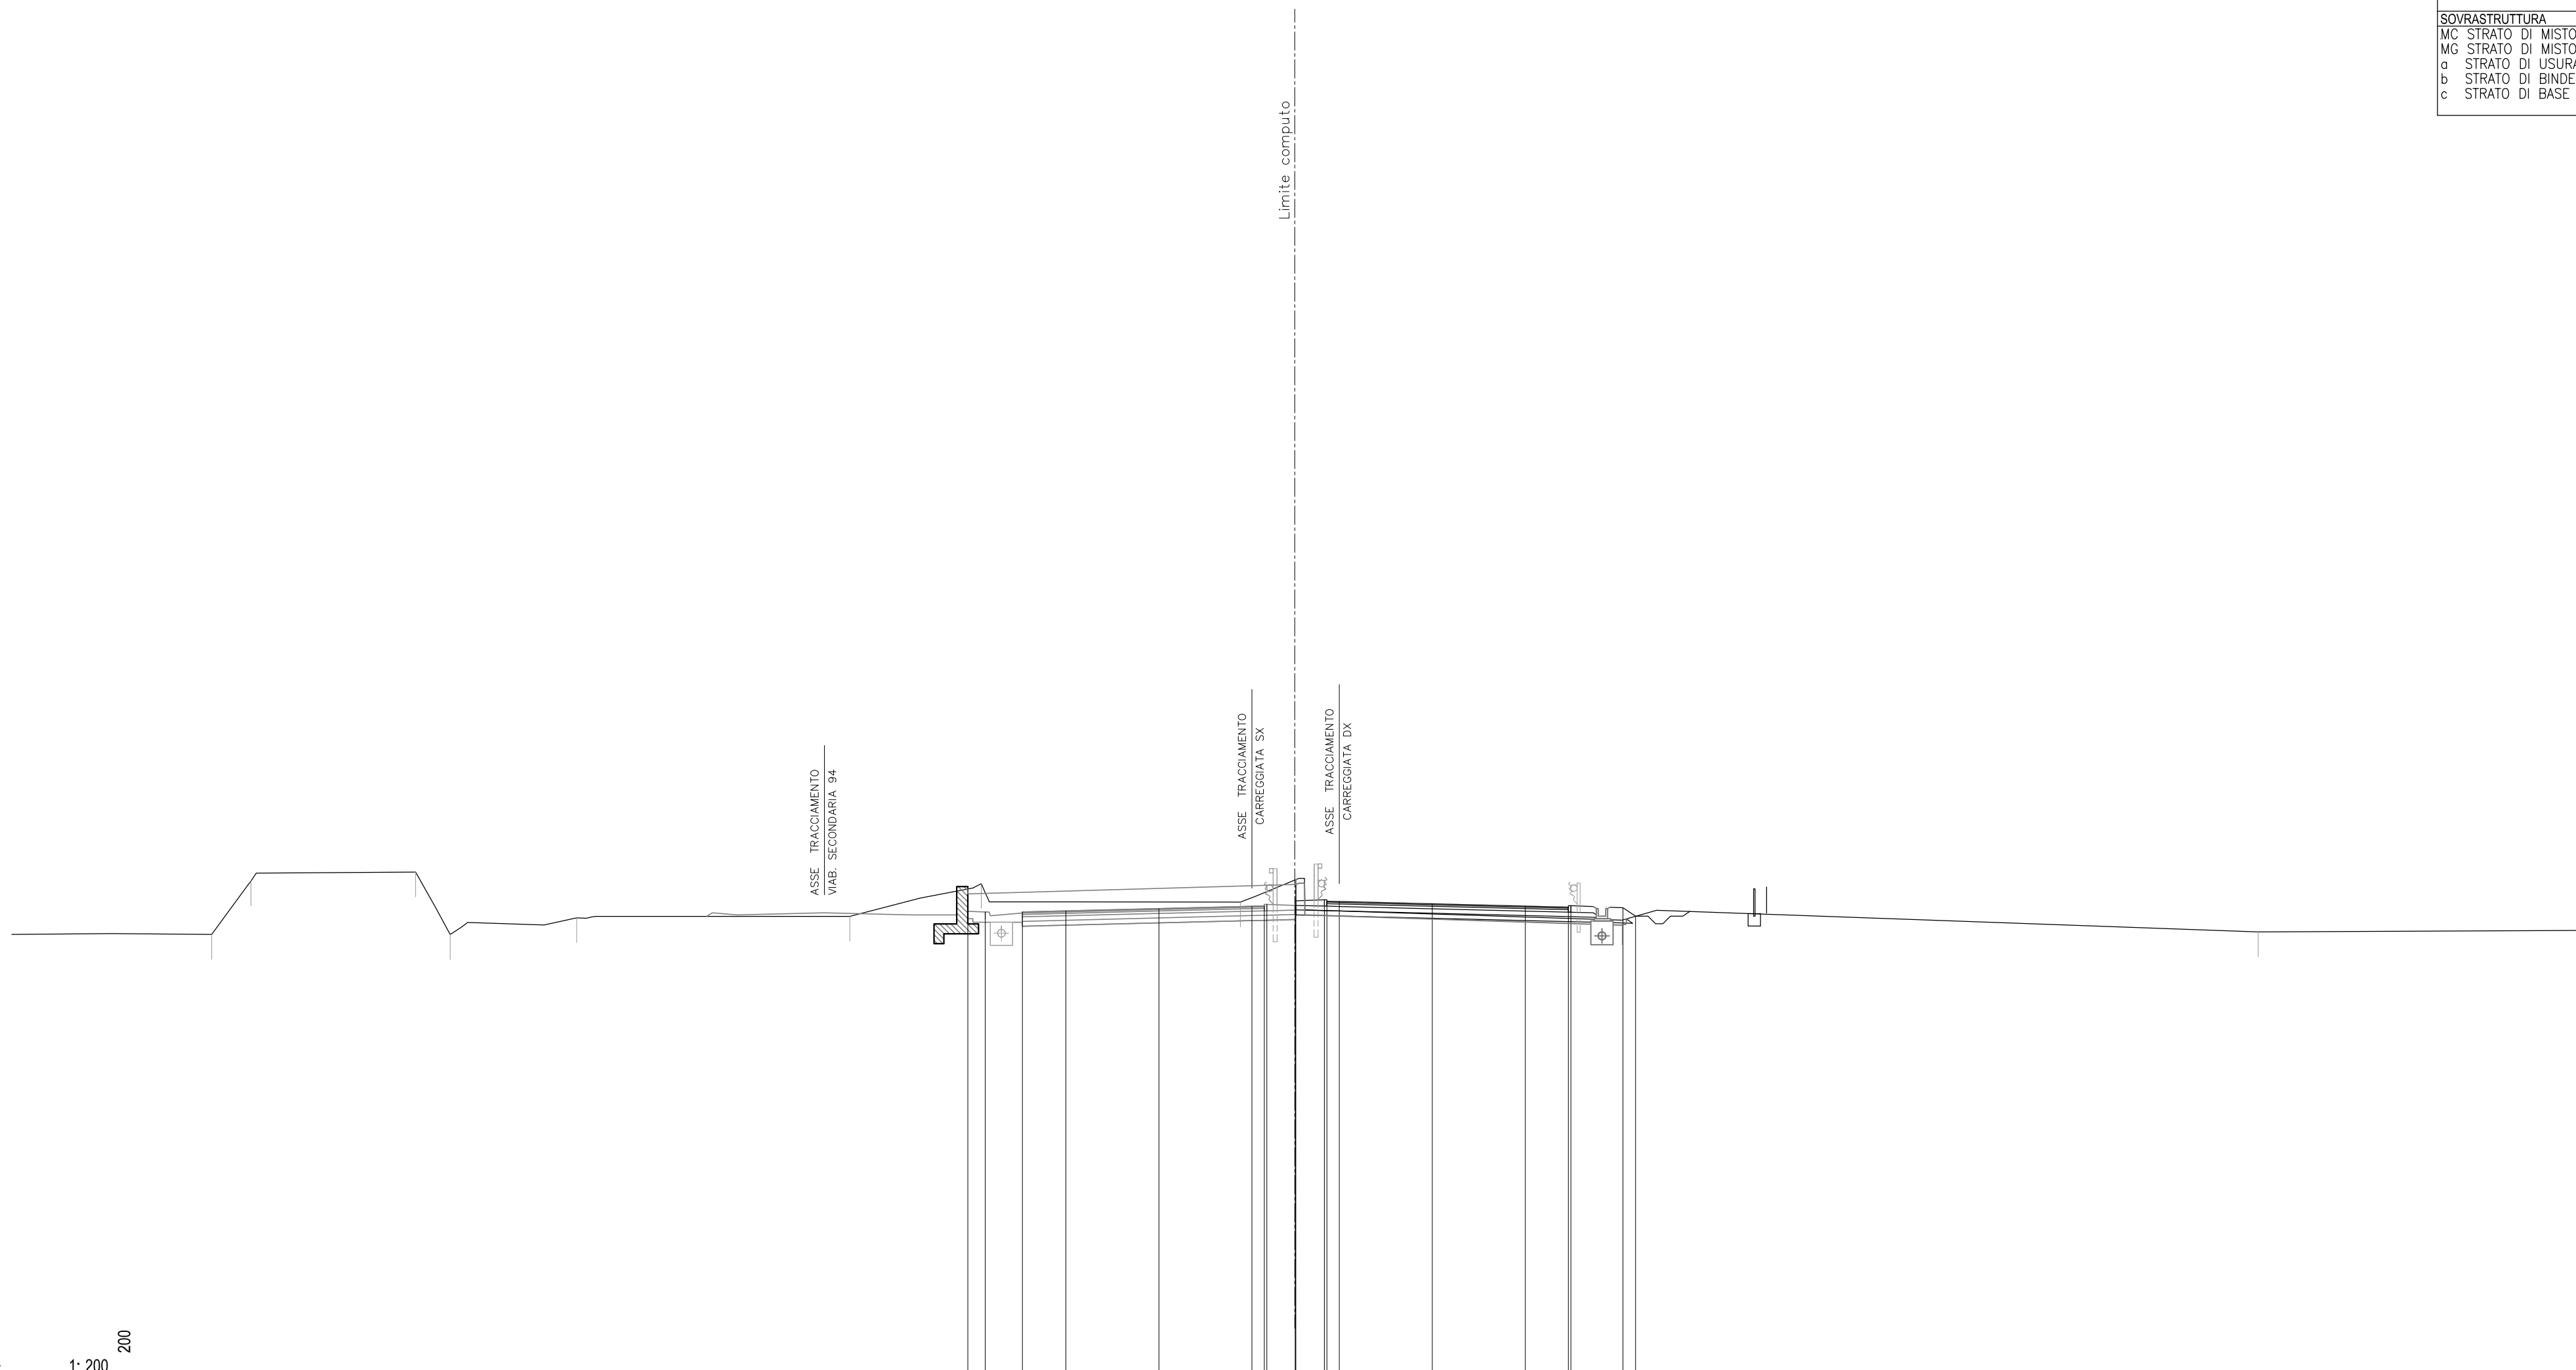

41
1:200


QUOTE PAVIMENTAZIONE																									
PARZIALI PAVIMENTAZIONE																									
QUOTE PROGETTO																									
PARZIALI PROGETTO																									
QUOTE TERRENO	59.88	61.04	61.40	59.88	59.56	59.61	60.93	59.82	59.79	59.79	59.84	59.93	60.19	60.02	60.04	60.22	60.21	60.12	60.02	59.94	59.98	59.96	59.62	59.99	59.05
PARZIALI TERRENO	8.06	1.58	6.65	1.39	5.10	11.01	5.30				10.45							15.39				25.65		12.95	

SCAVI E BONIFICHE			
FO FOSSO	m ²	0.16	
ST STERRO	m ²	8.02	
TS SCOTICO TRINCEA	m ²	2.81	
cp COMP. PIANO POSA	TRm	10.99	
RILEVATI			
SOVRASTRUTTURA			
MC STRATO DI MISTO CEMEN	m ²	1.98	
MG STRATO DI MISTO GRAN	m ²	2.18	
a STRATO DI USURA	m	9.74	
b STRATO DI BINDER	m	9.74	
c STRATO DI BASE	m	9.74	

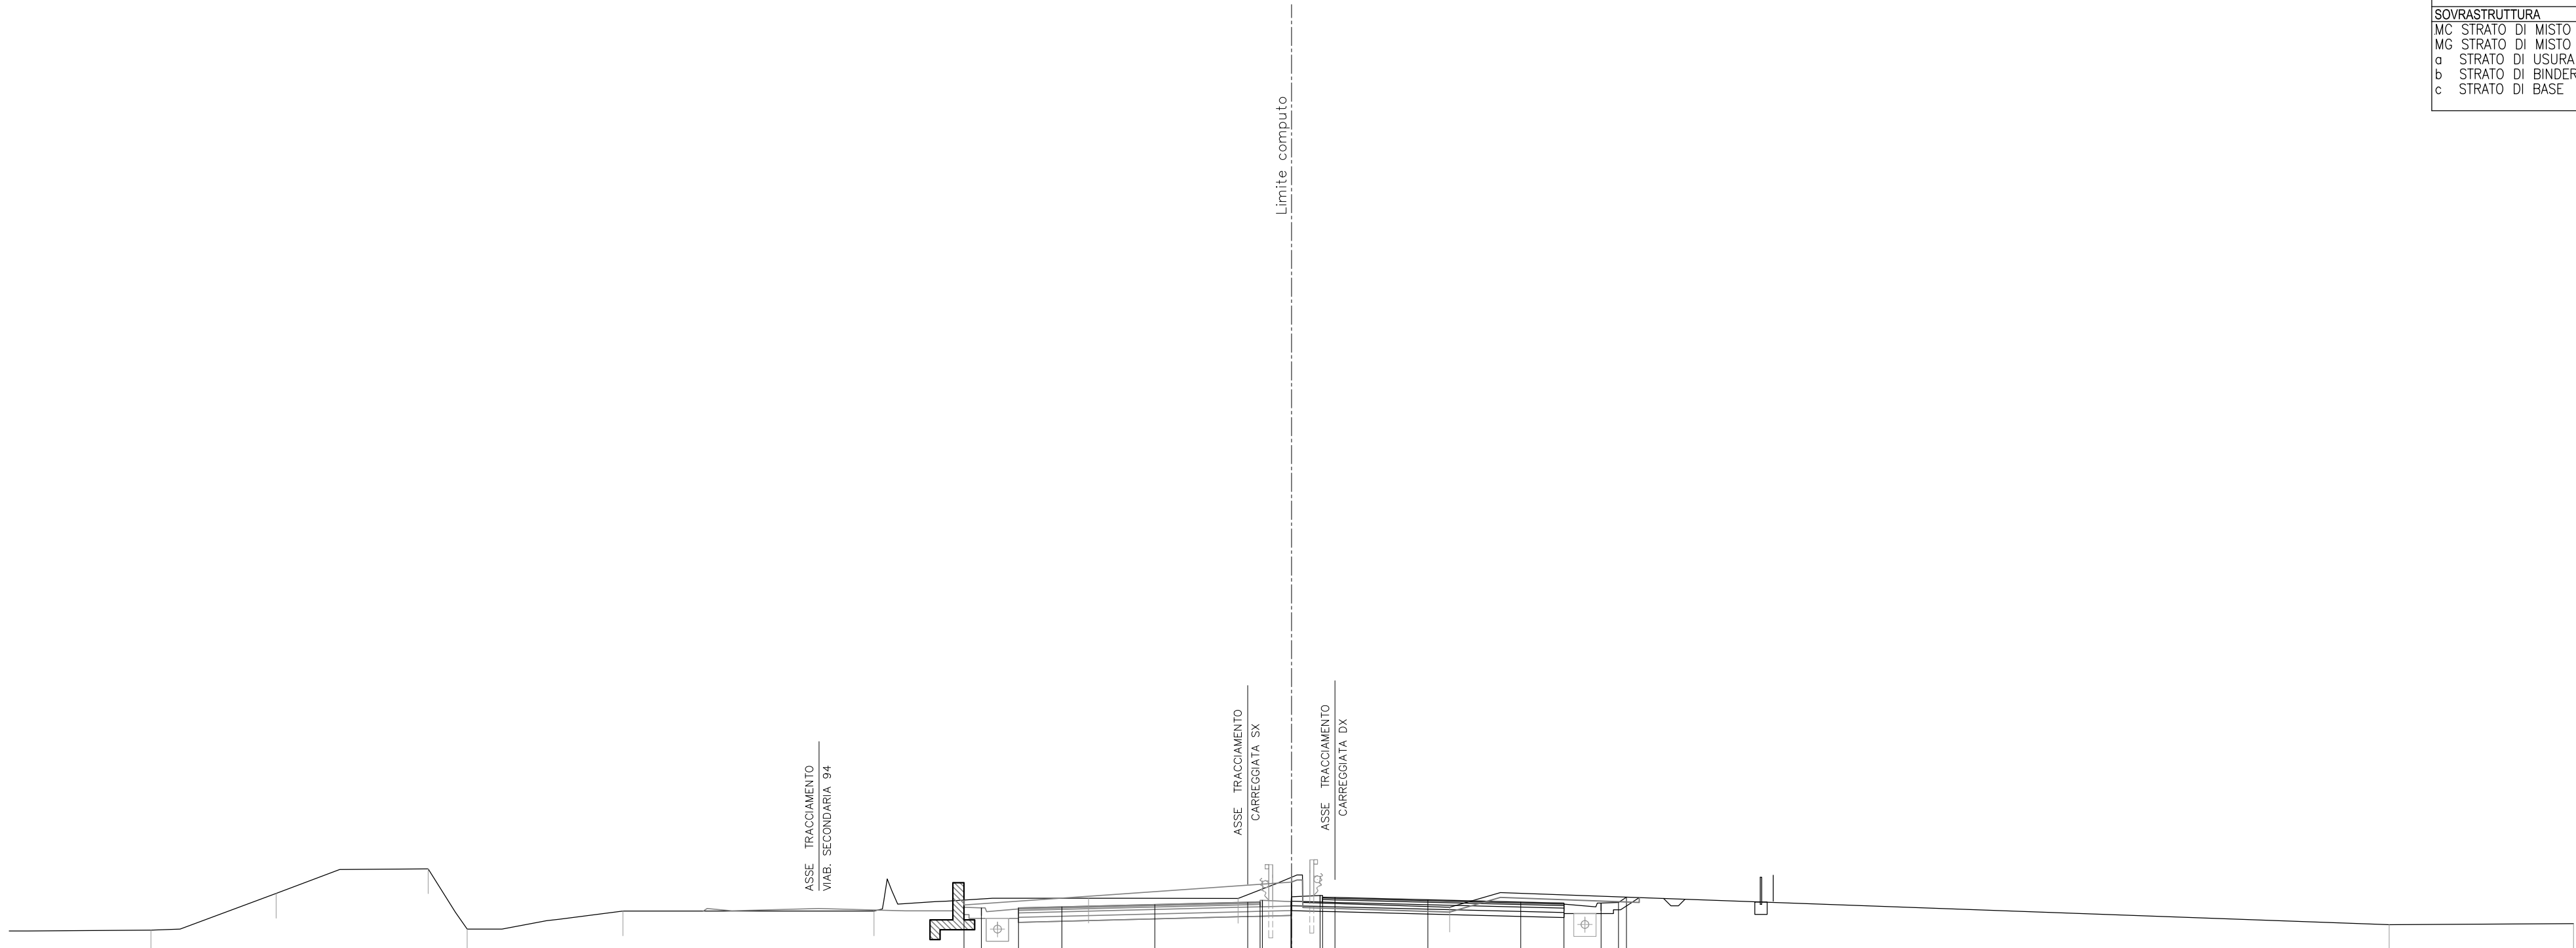


41	1: 200	200
QUOTE PAVIMENTAZIONE		
PARZIALI PAVIMENTAZIONE		
QUOTE PROGETTO		
PARZIALI PROGETTO		
QUOTE TERRENO		
PARZIALI TERRENO		

SCAVI E BONIFICHE			
FO FOSSO	m ²	0.17	
ST STERRO	m ²	18.38	
TS SCOTICO TRINCEA	m ²	2.96	
cp COMP. PIANO POSA TRm		11.00	
RILEVATI			
.			
SOVRASTRUTTURA			
MC STRATO DI MISTO CEM	m ²	1.98	
MG STRATO DI MISTO GRAN	m ²	2.20	
a STRATO DI USURA	m	9.75	
b STRATO DI BINDER	m	9.75	
c STRATO DI BASE	m	9.75	

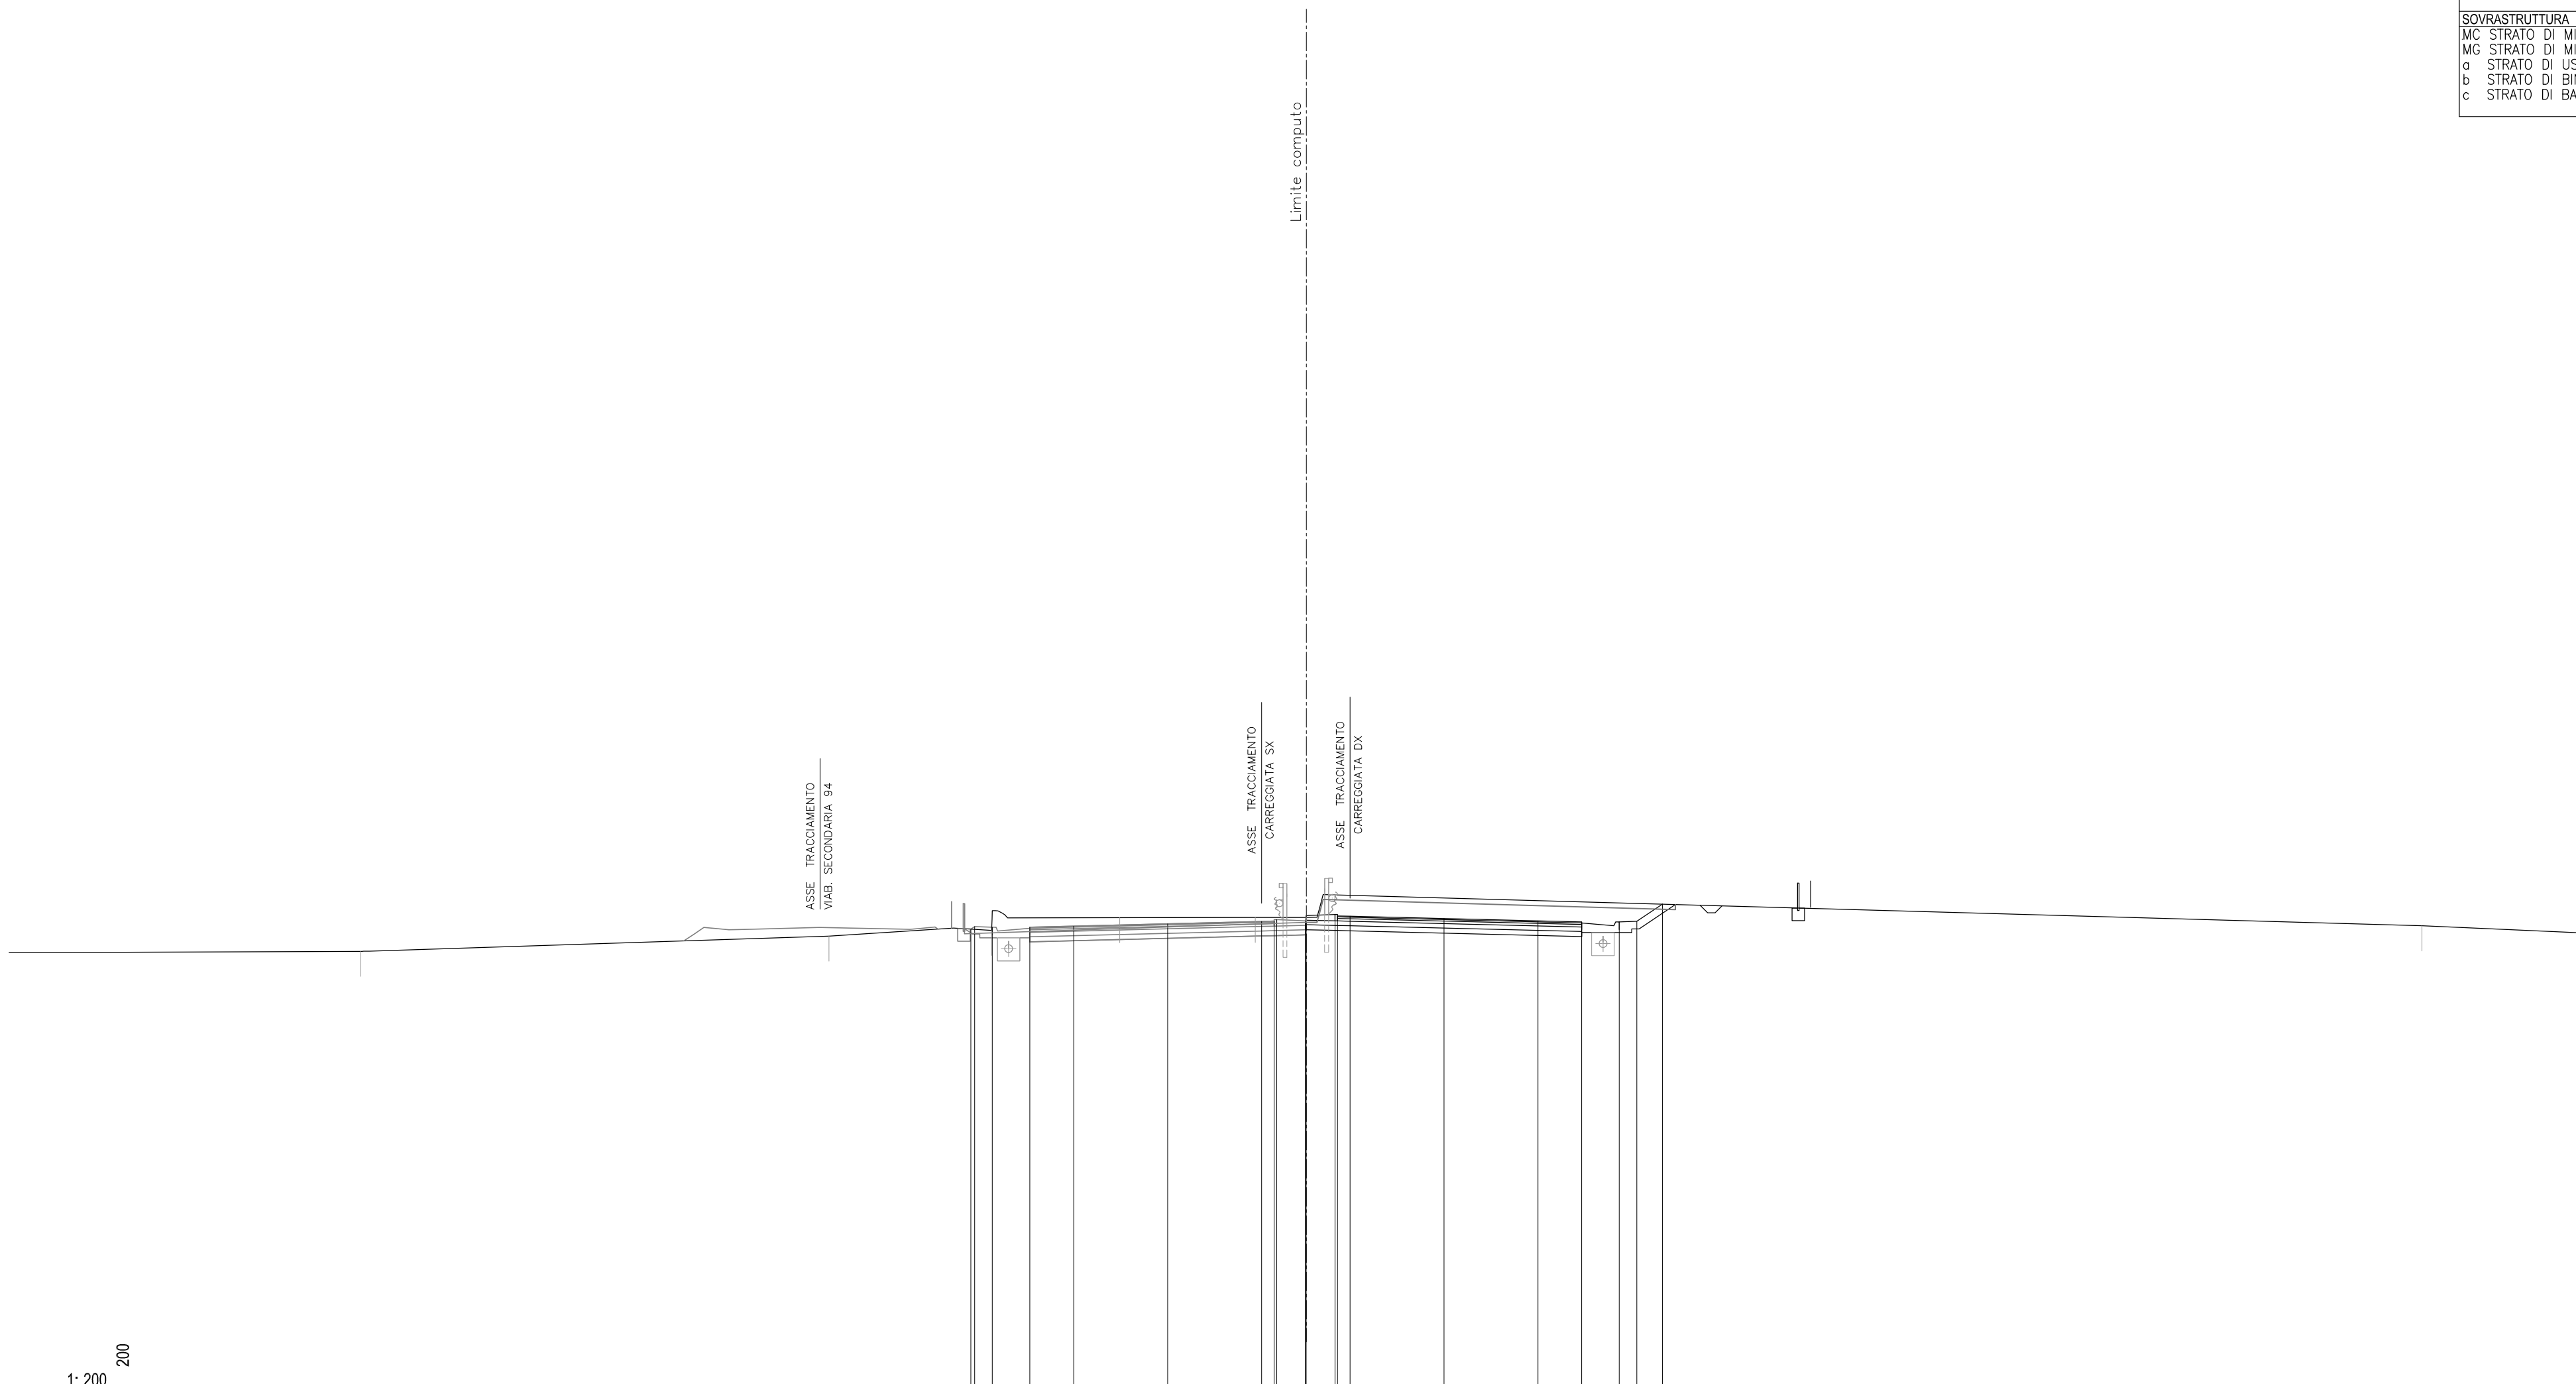


	14.02	18.71	6.49	5.12	5.40	46.58	7.21
QUOTE PAVIMENTAZIONE							
PARZIALI PAVIMENTAZIONE							
QUOTE PROGETTO							
PARZIALI PROGETTO							
QUOTE TERRENO							
PARZIALI TERRENO							

SCAVI E BONIFICHE			
FO FOSSO	m ²	0.17	
ST STERRO	m ²	14.60	
TS SCOTICO TRINCEA	m ²	2.83	
cp COMP. PIANO POSA TRm		10.99	
RILEVATI			
.			
SOVRASTRUTTURA			
MC STRATO DI MISTO CEM	m ²	1.99	
MG STRATO DI MISTO GRAN	m ²	2.19	
a STRATO DI USURA	m	9.74	
b STRATO DI BINDER	m	9.74	
c STRATO DI BASE	m	9.74	

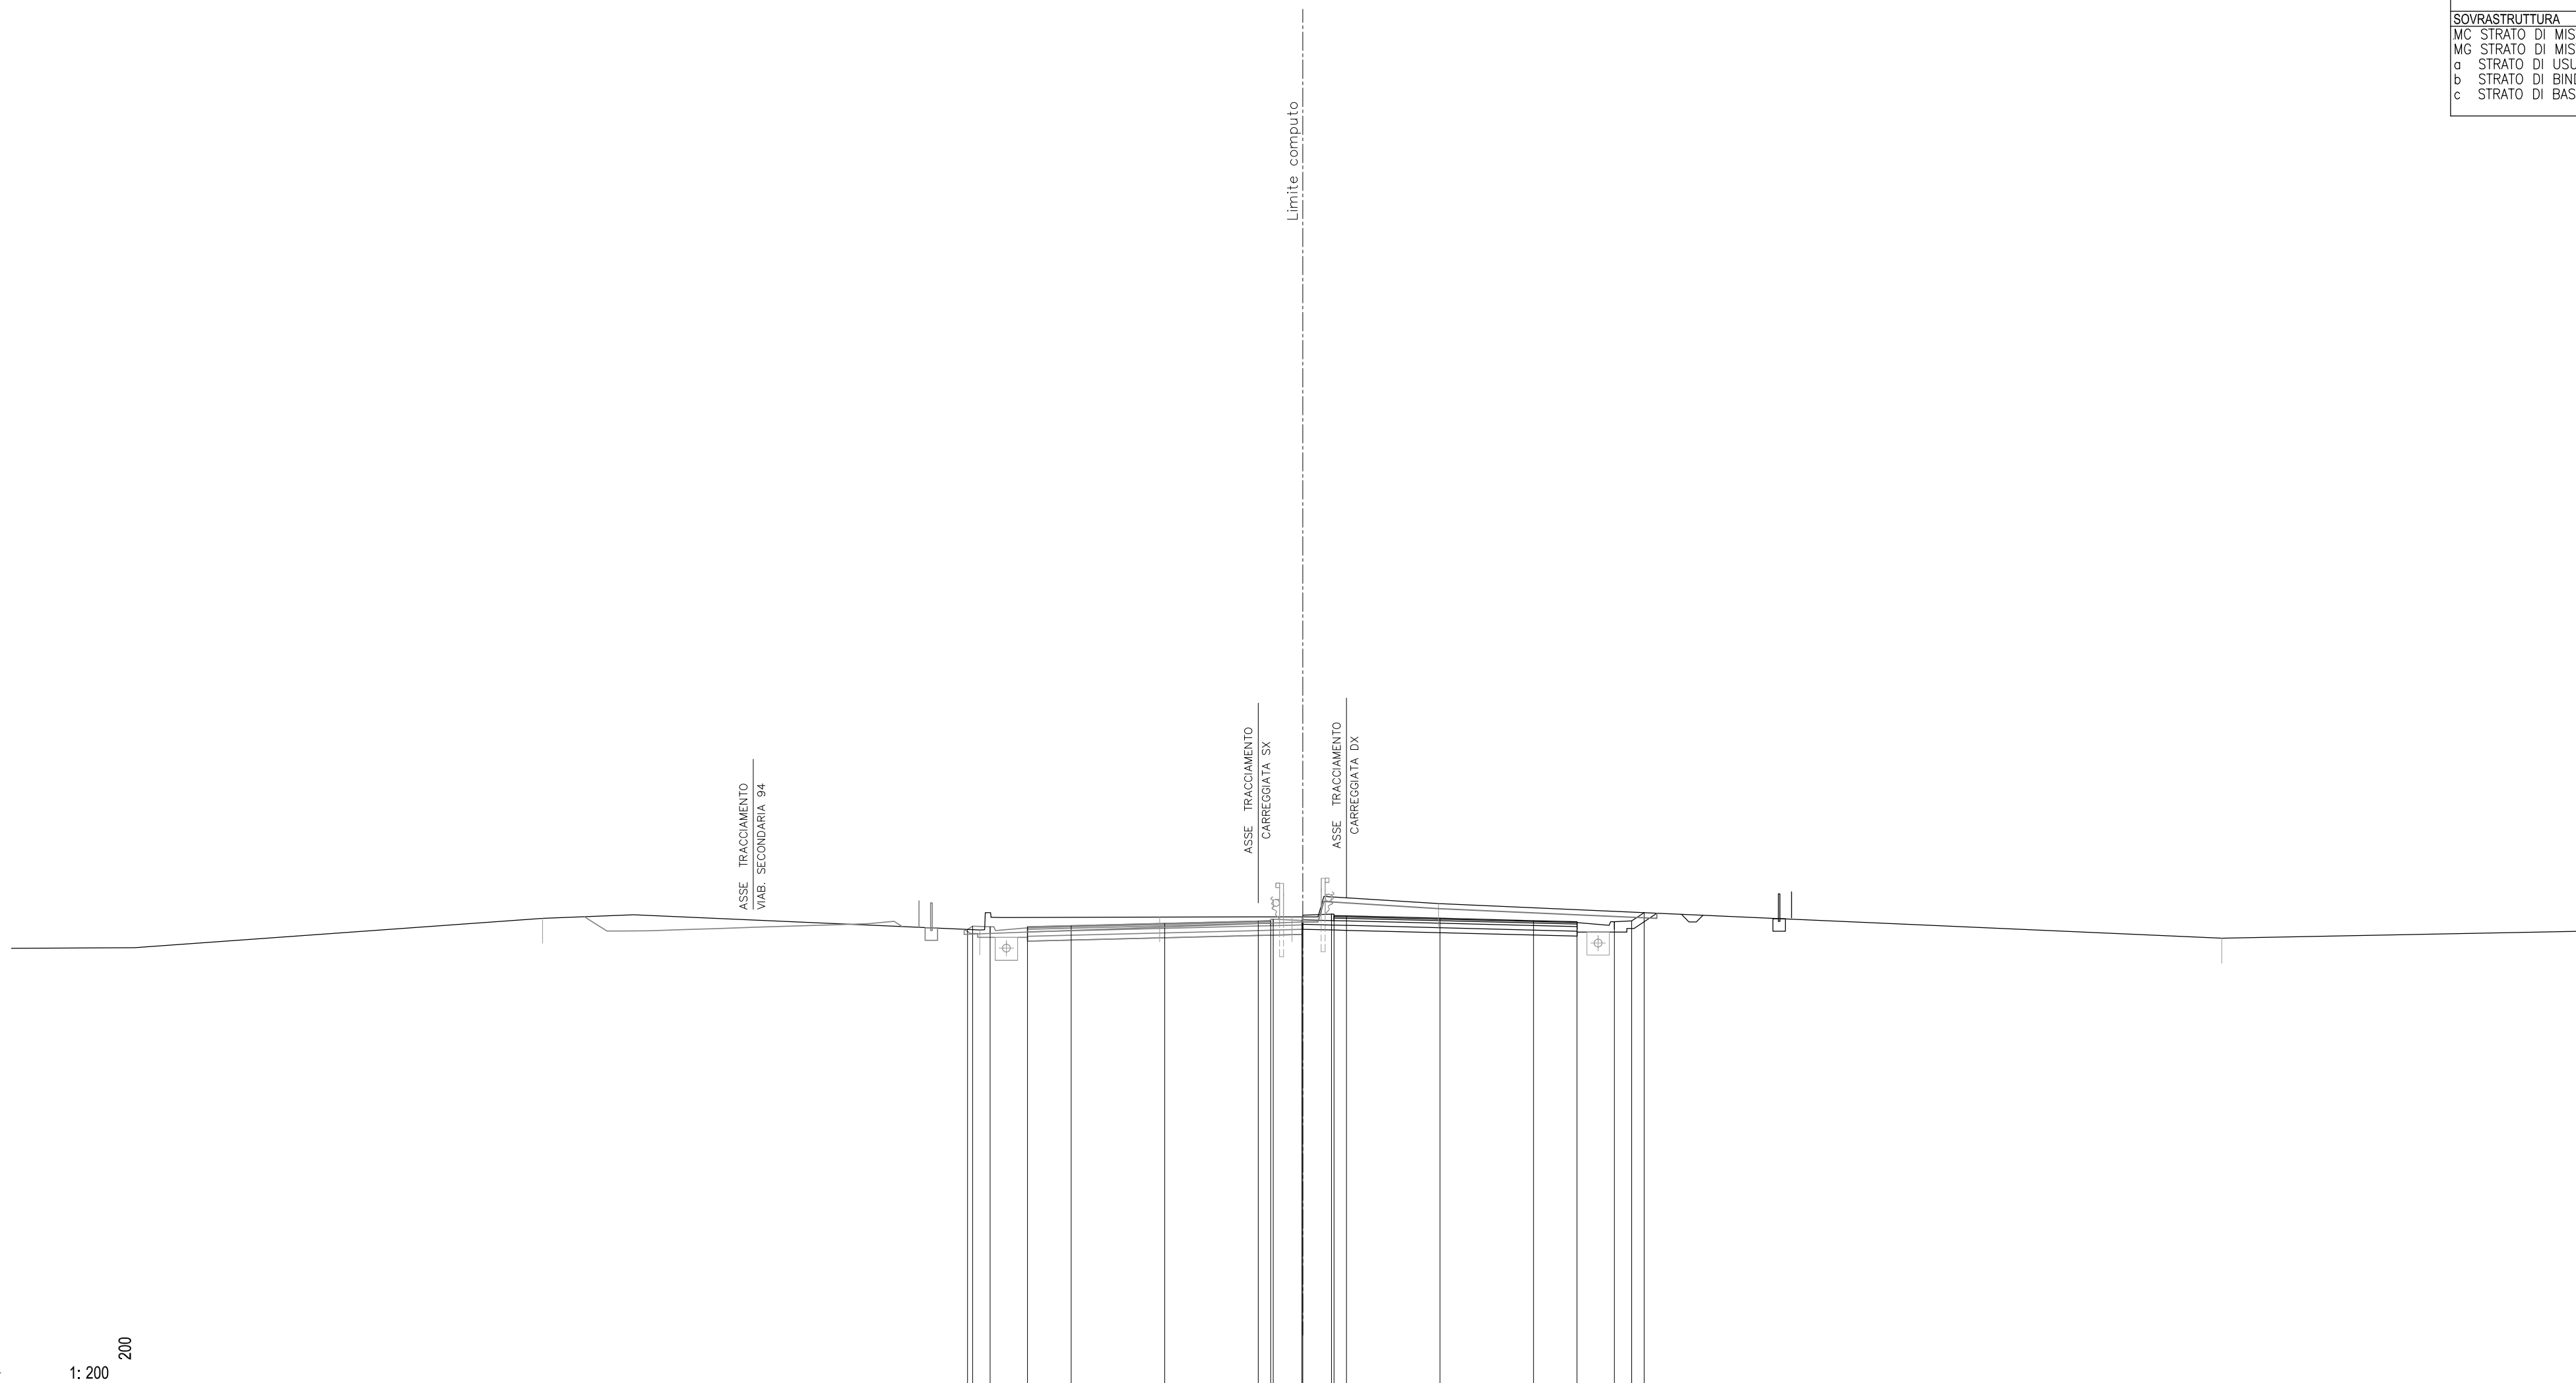

41	1: 200	200
QUOTE PAVIMENTAZIONE		
PARZIALI PAVIMENTAZIONE		
QUOTE PROGETTO		
PARZIALI PROGETTO		
QUOTE TERRENO		
PARZIALI TERRENO	21.30	14.90

SCAVI E BONIFICHE			
FO FOSSO	m ²	0.15	
ST STERRO	m ²	13.12	
TS SCOTICO TRINCEA	m ²	2.79	
cp COMP. PIANO POSA	TRm	11.00	
RILEVATI			
.			
SOVRASTRUTTURA			
MC STRATO DI MISTO CEMENT	m ²	1.98	
MG STRATO DI MISTO GRAN	m ²	2.20	
a STRATO DI USURA	m	9.75	
b STRATO DI BINDER	m	9.75	
c STRATO DI BASE	m	9.75	

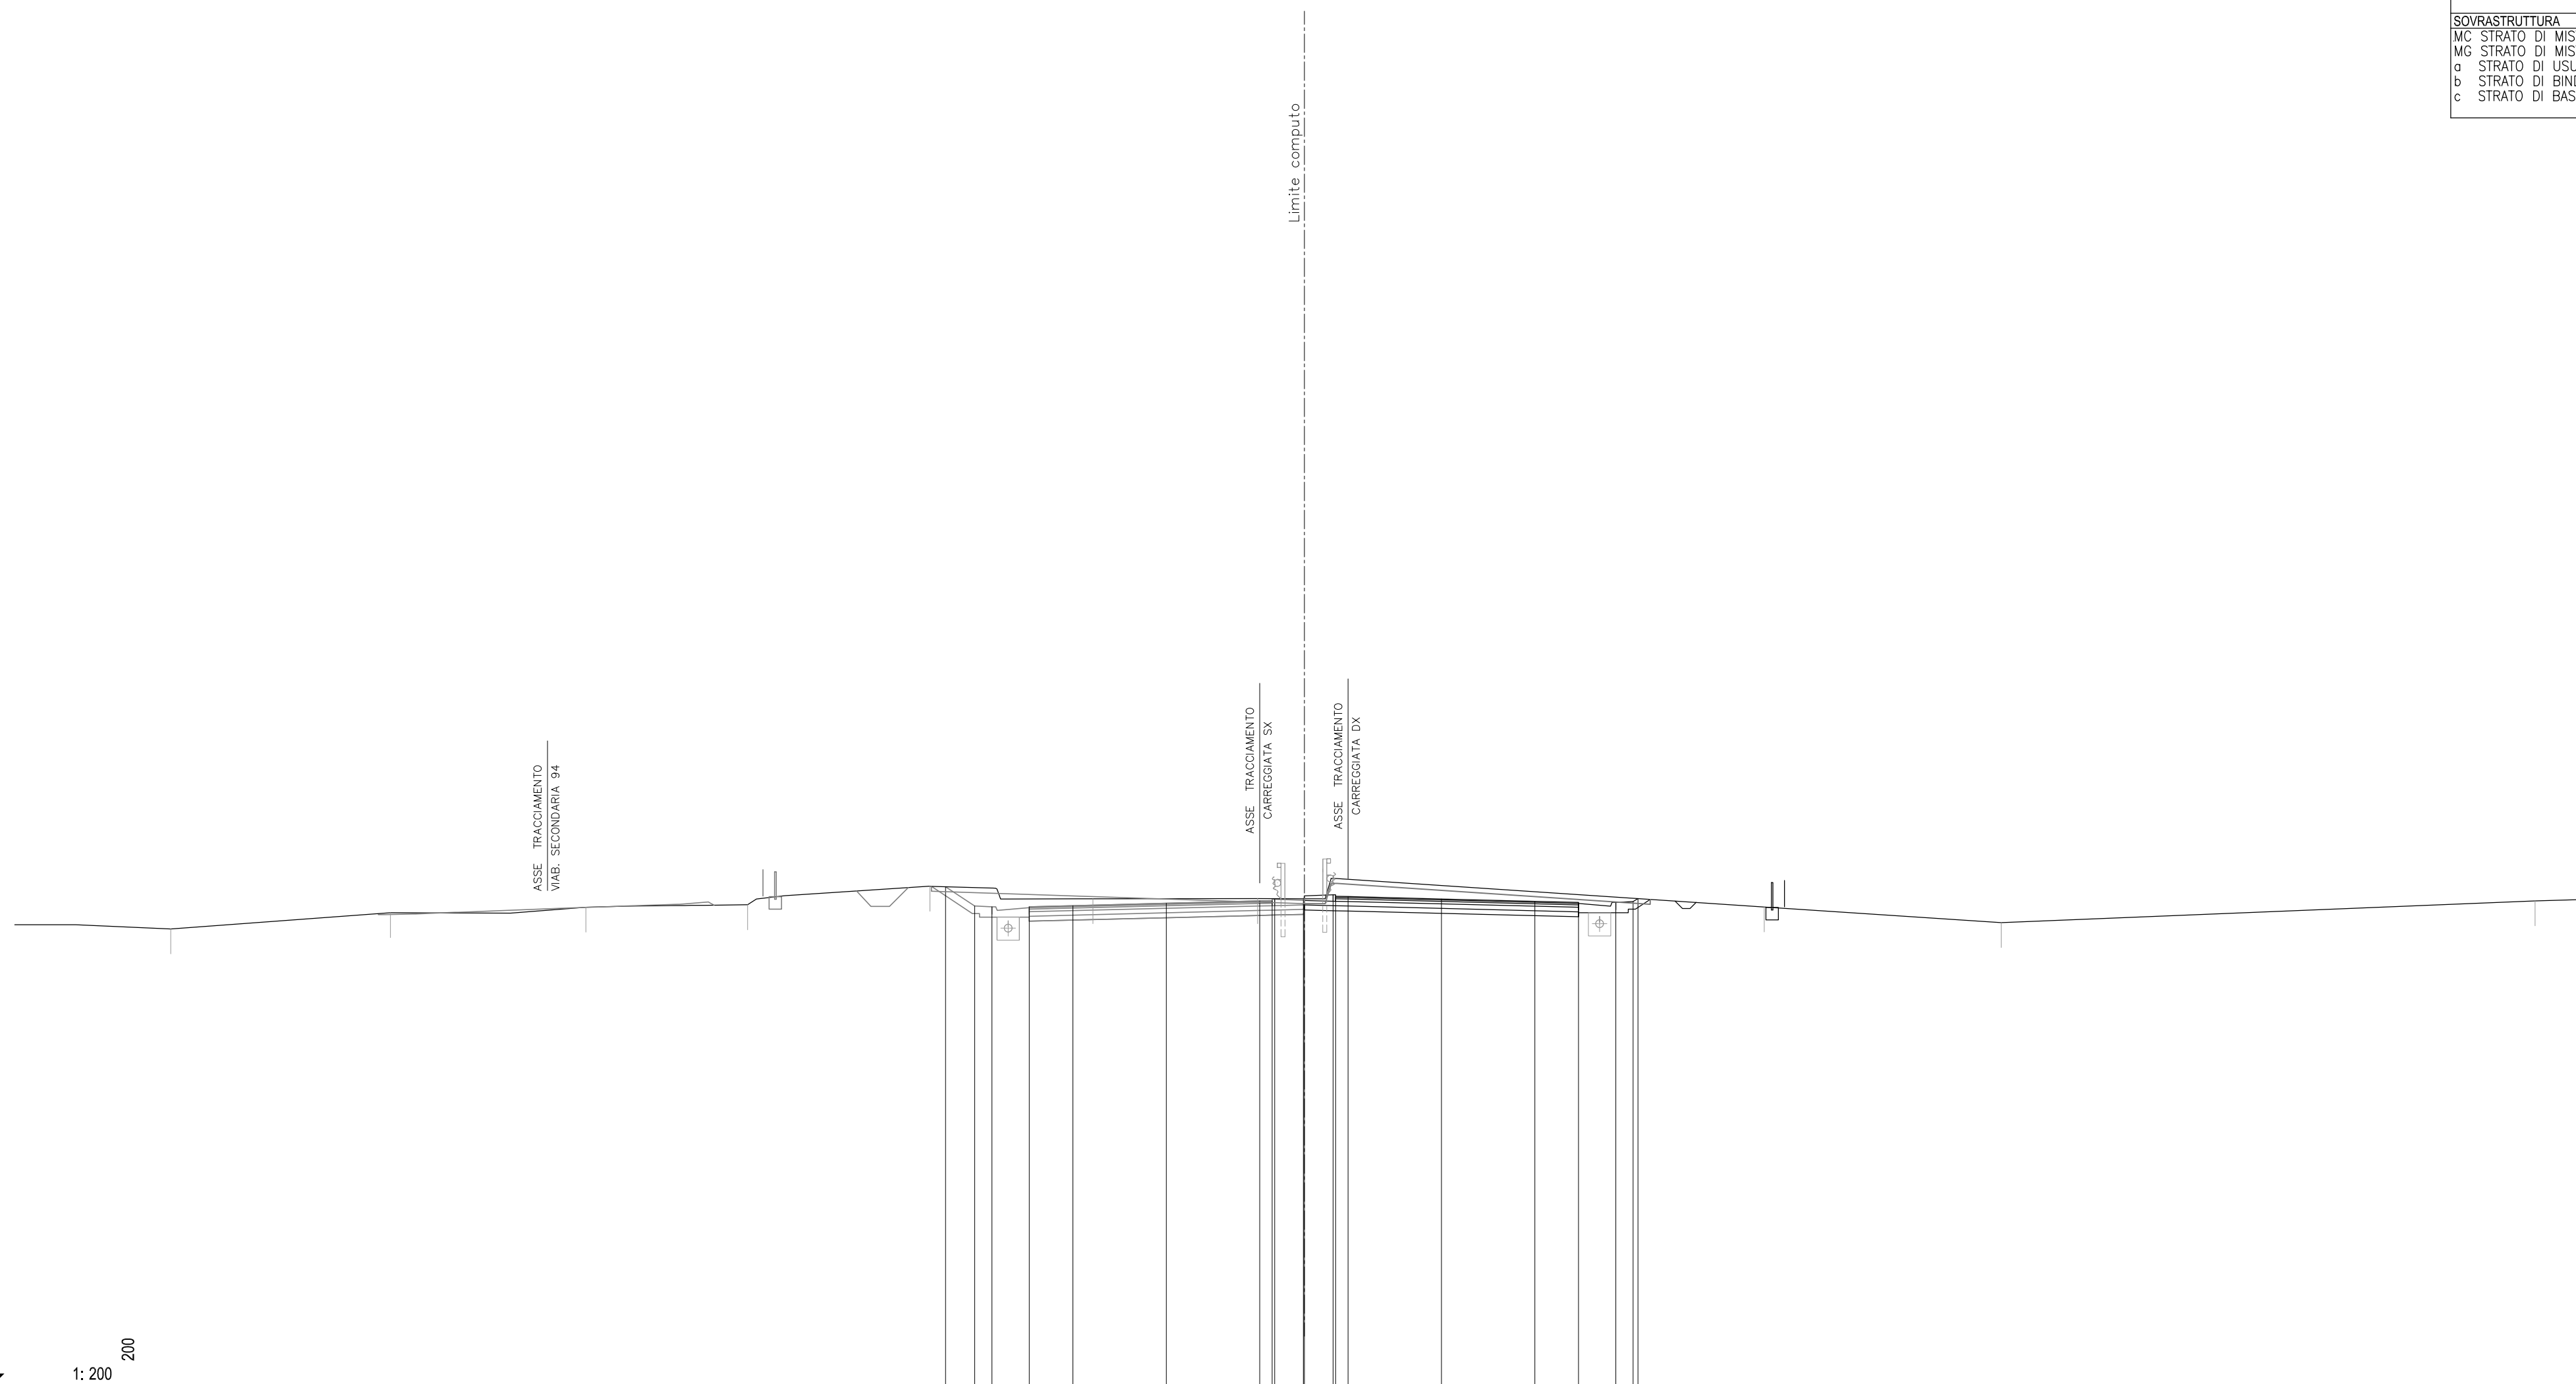


40	1: 200	200
QUOTE PAVIMENTAZIONE		
PARZIALI PAVIMENTAZIONE		
QUOTE PROGETTO		
PARZIALI PROGETTO		
QUOTE TERRENO	58.35	59.00
PARZIALI TERRENO	6.27	8.82
		7.85
		6.49
		7.33
		6.55
		6.61
		20.35
		9.51
		21.44
		2.33
		59.55


SCAVI E BONIFICHE			
FO FOSSO	m ²	0.16	
ST STERRO	m ²	13.78	
TS SCOTICO TRINCEA	m ²	2.79	
cp COMP. PIANO POSA TRm		11.00	

RILEVATI			


SOVRASTRUTTURA			
MC STRATO DI MISTO CEMENT	m ²	1.97	
MG STRATO DI MISTO GRAN	m ²	2.20	
a STRATO DI USURA	m	9.75	
b STRATO DI BINDER	m	9.75	
c STRATO DI BASE	m	9.75	

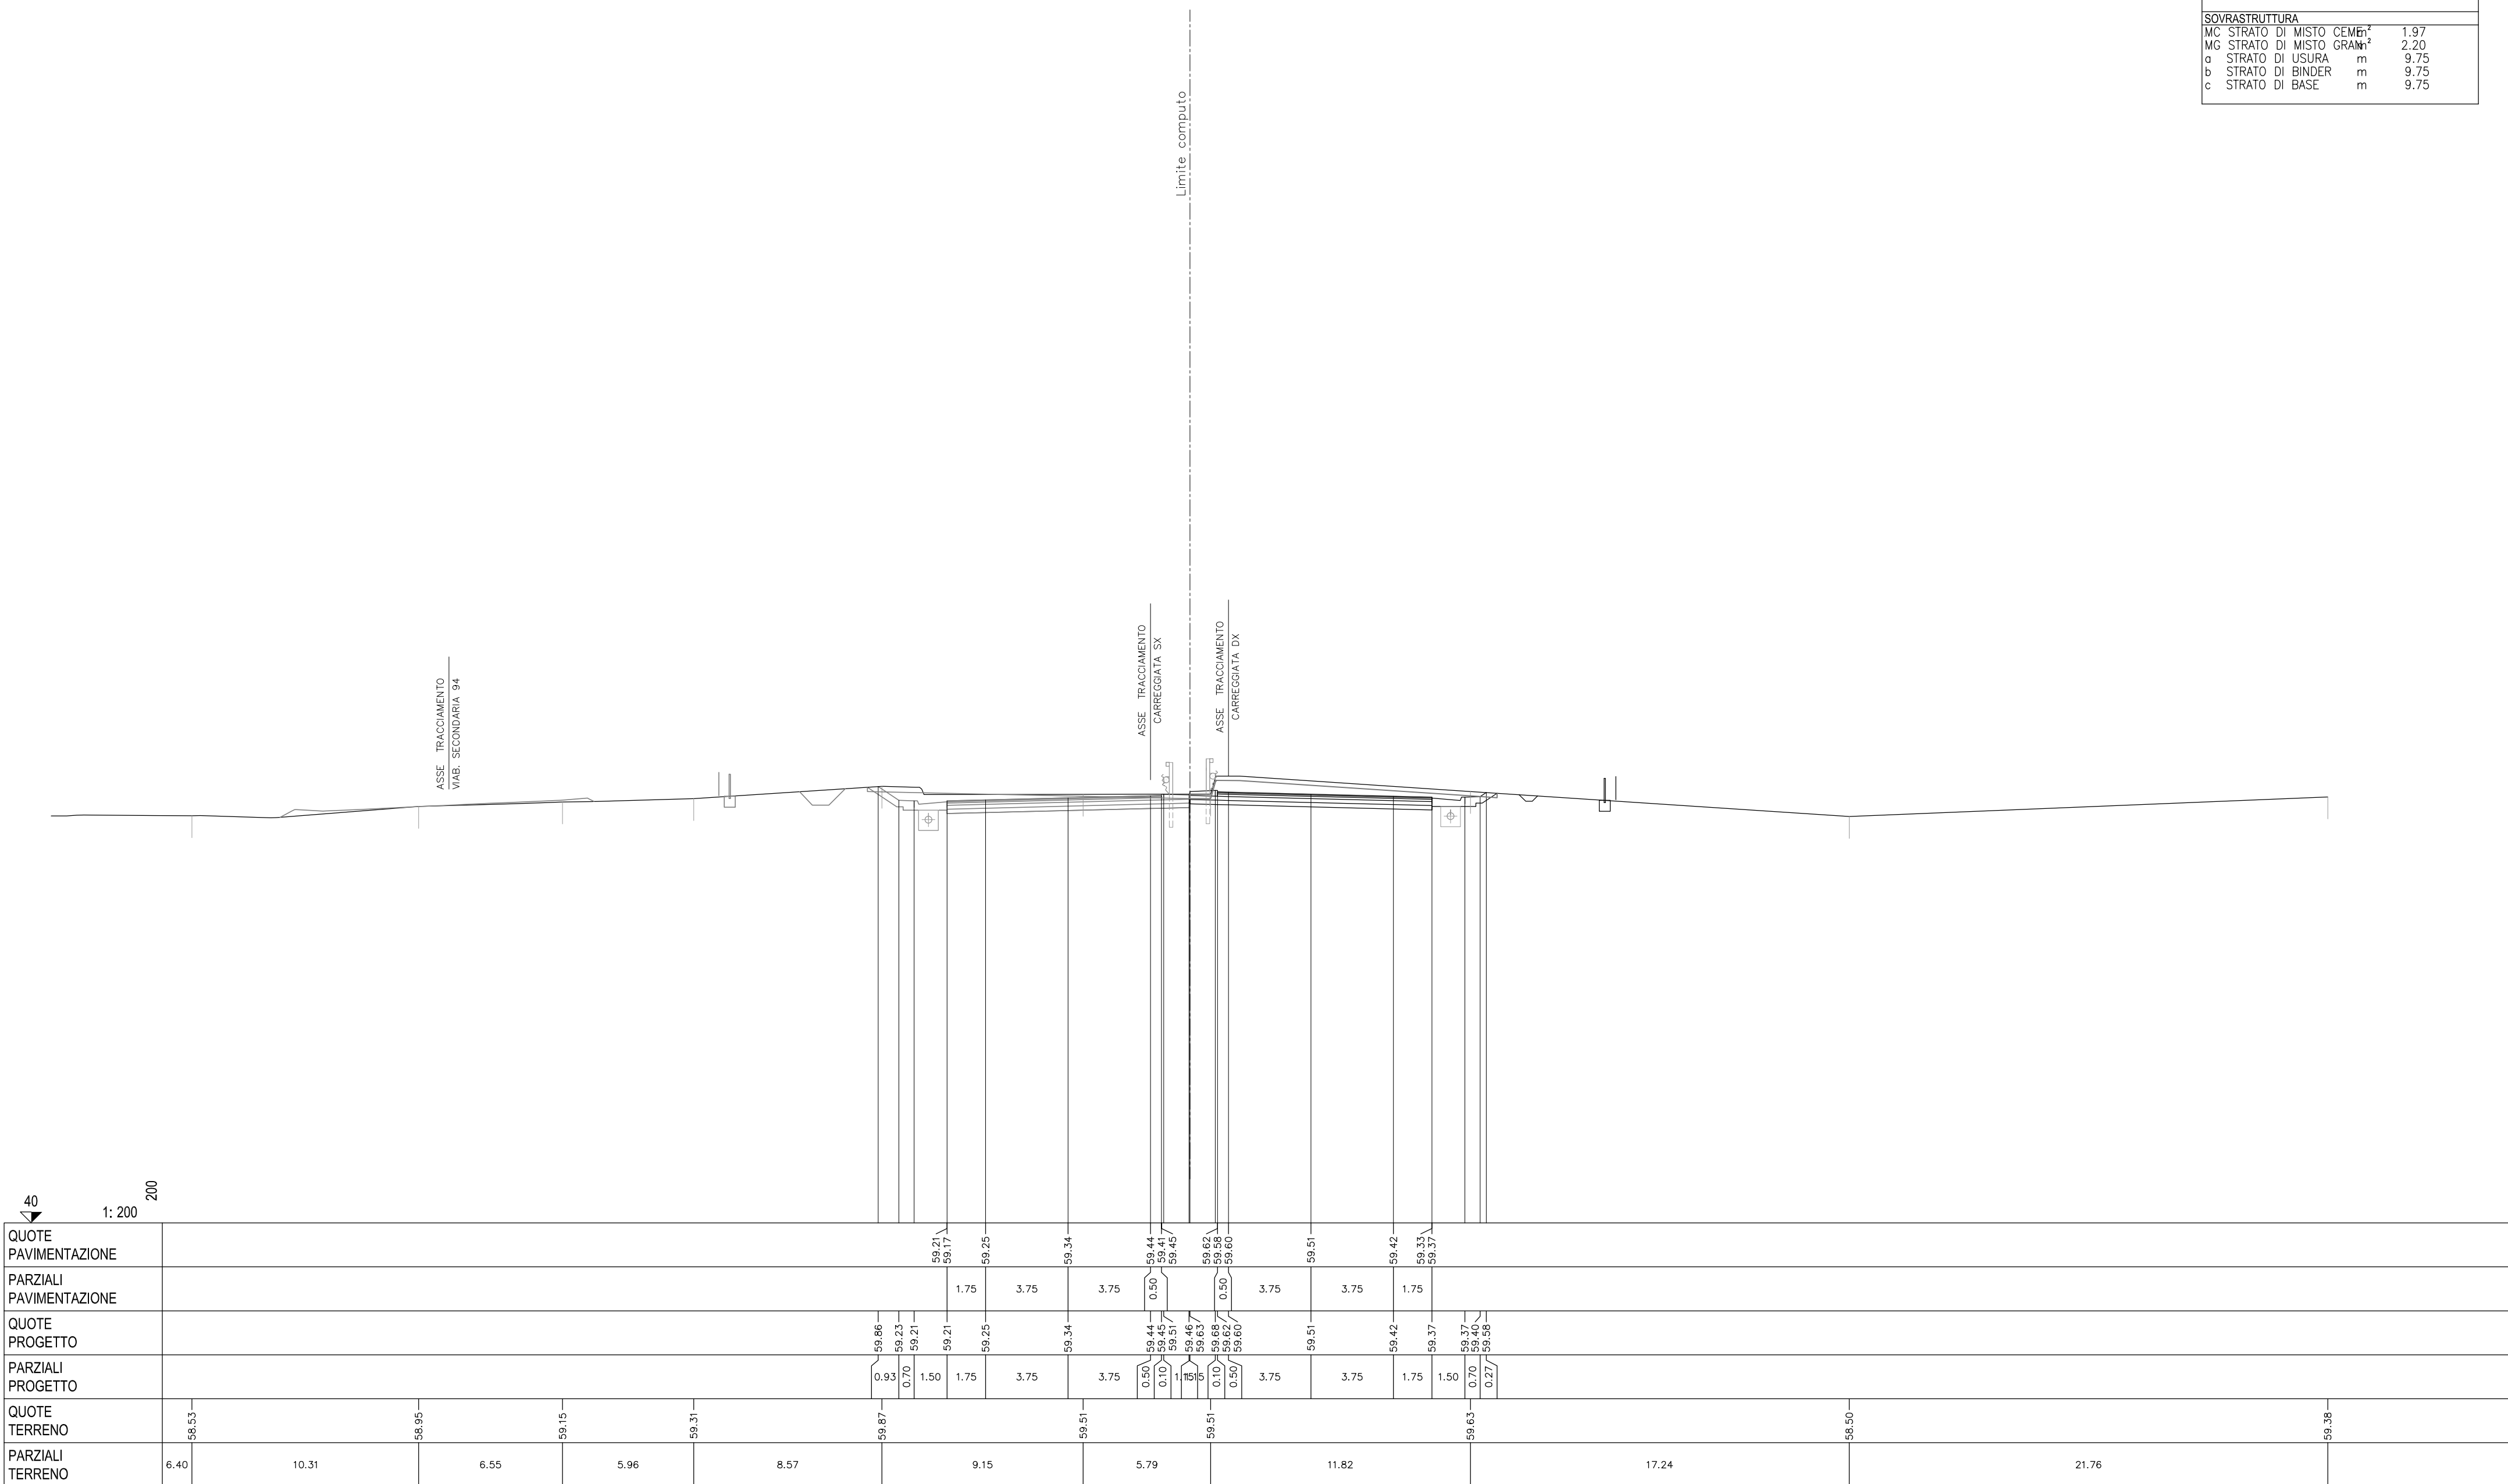

SCAVI E BONIFICHE			
FO FOSSO	m ²	0.17	
ST STERRO	m ²	6.11	
TS SCOTICO TRINCEA	m ²	2.64	
cp COMP. PIANO POSA TRm		12.81	
RILEVATI			
.			
SOVRASTRUTTURA			
MC STRATO DI MISTO CEM	m ²	2.18	
MG STRATO DI MISTO GRAN	m ²	2.52	
a STRATO DI USURA	m	9.75	
b STRATO DI BINDER	m	9.75	
c STRATO DI BASE	m	9.75	

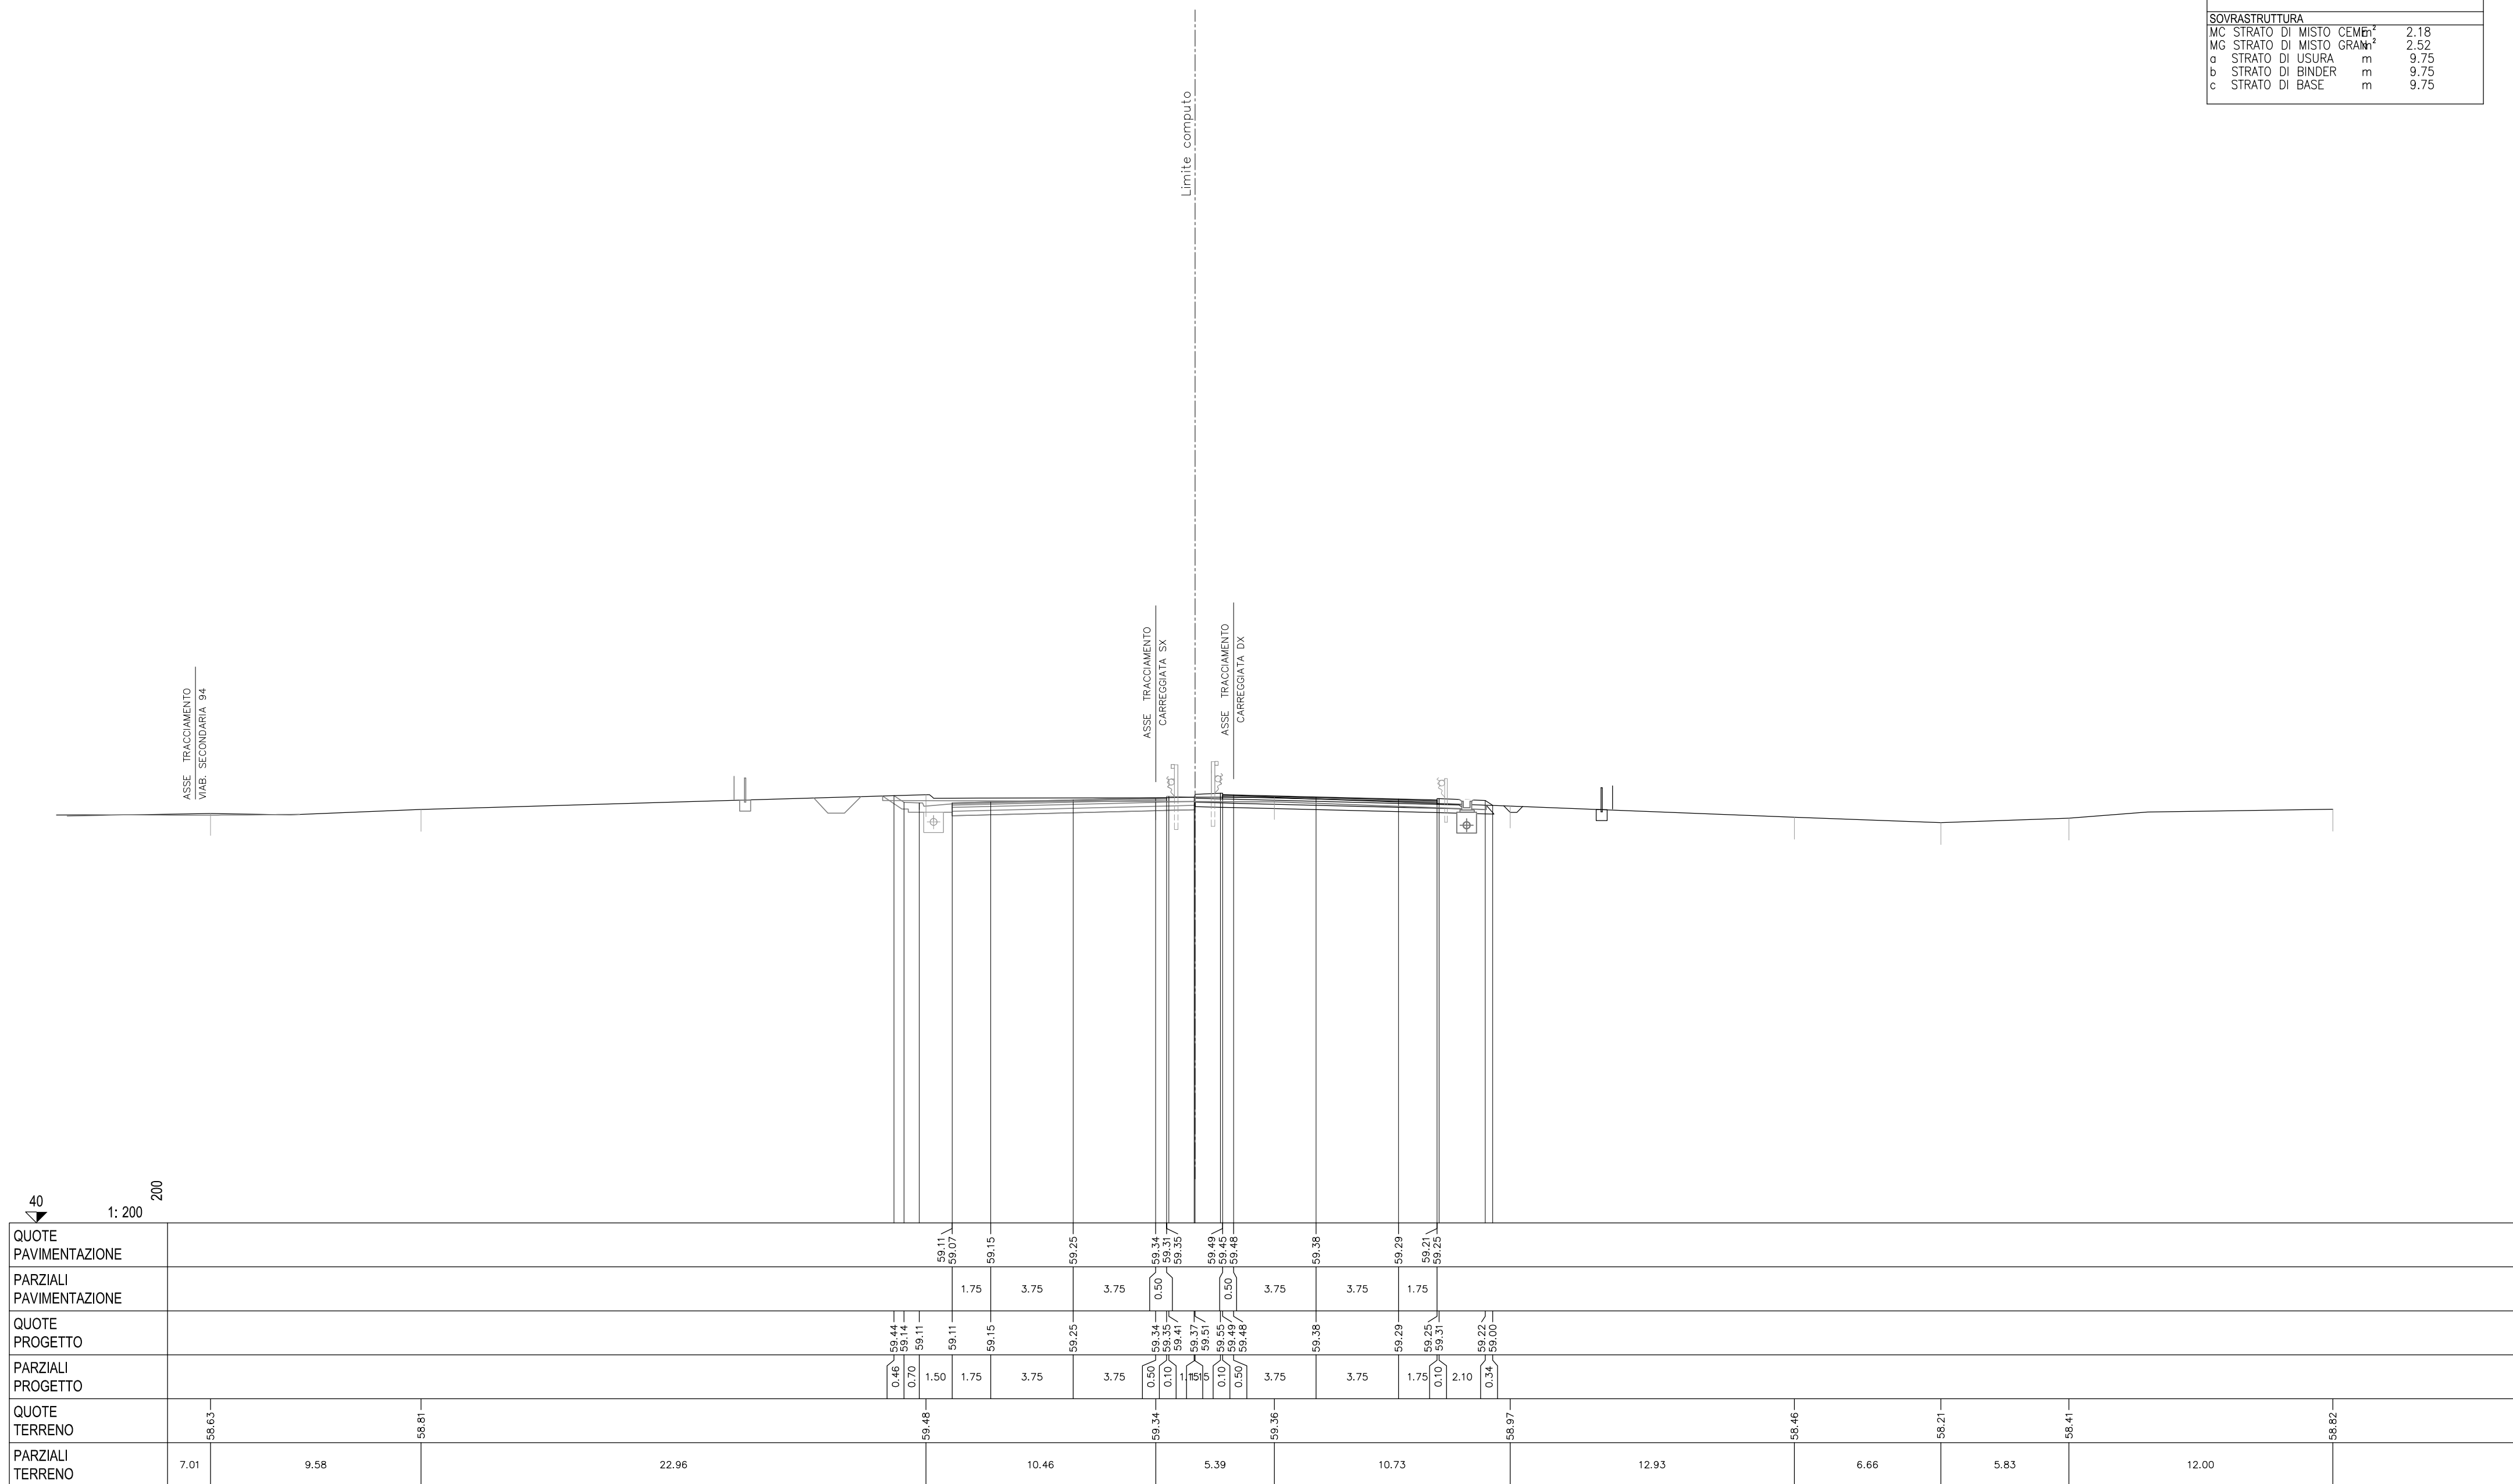


SCAVI E BONIFICHE			
FO FOSSO	m ²	0.17	
ST STERRO	m ²	4.00	
TS SCOTICO TRINCEA	m ²	2.65	
cp COMP. PIANO POSA TRm		12.81	
RILEVATI			
.			
SOVRASTRUTTURA			
MC STRATO DI MISTO CEMENT	m ²	2.19	
MG STRATO DI MISTO GRAN	m ²	2.53	
a STRATO DI USURA	m	9.75	
b STRATO DI BINDER	m	9.75	
c STRATO DI BASE	m	9.75	

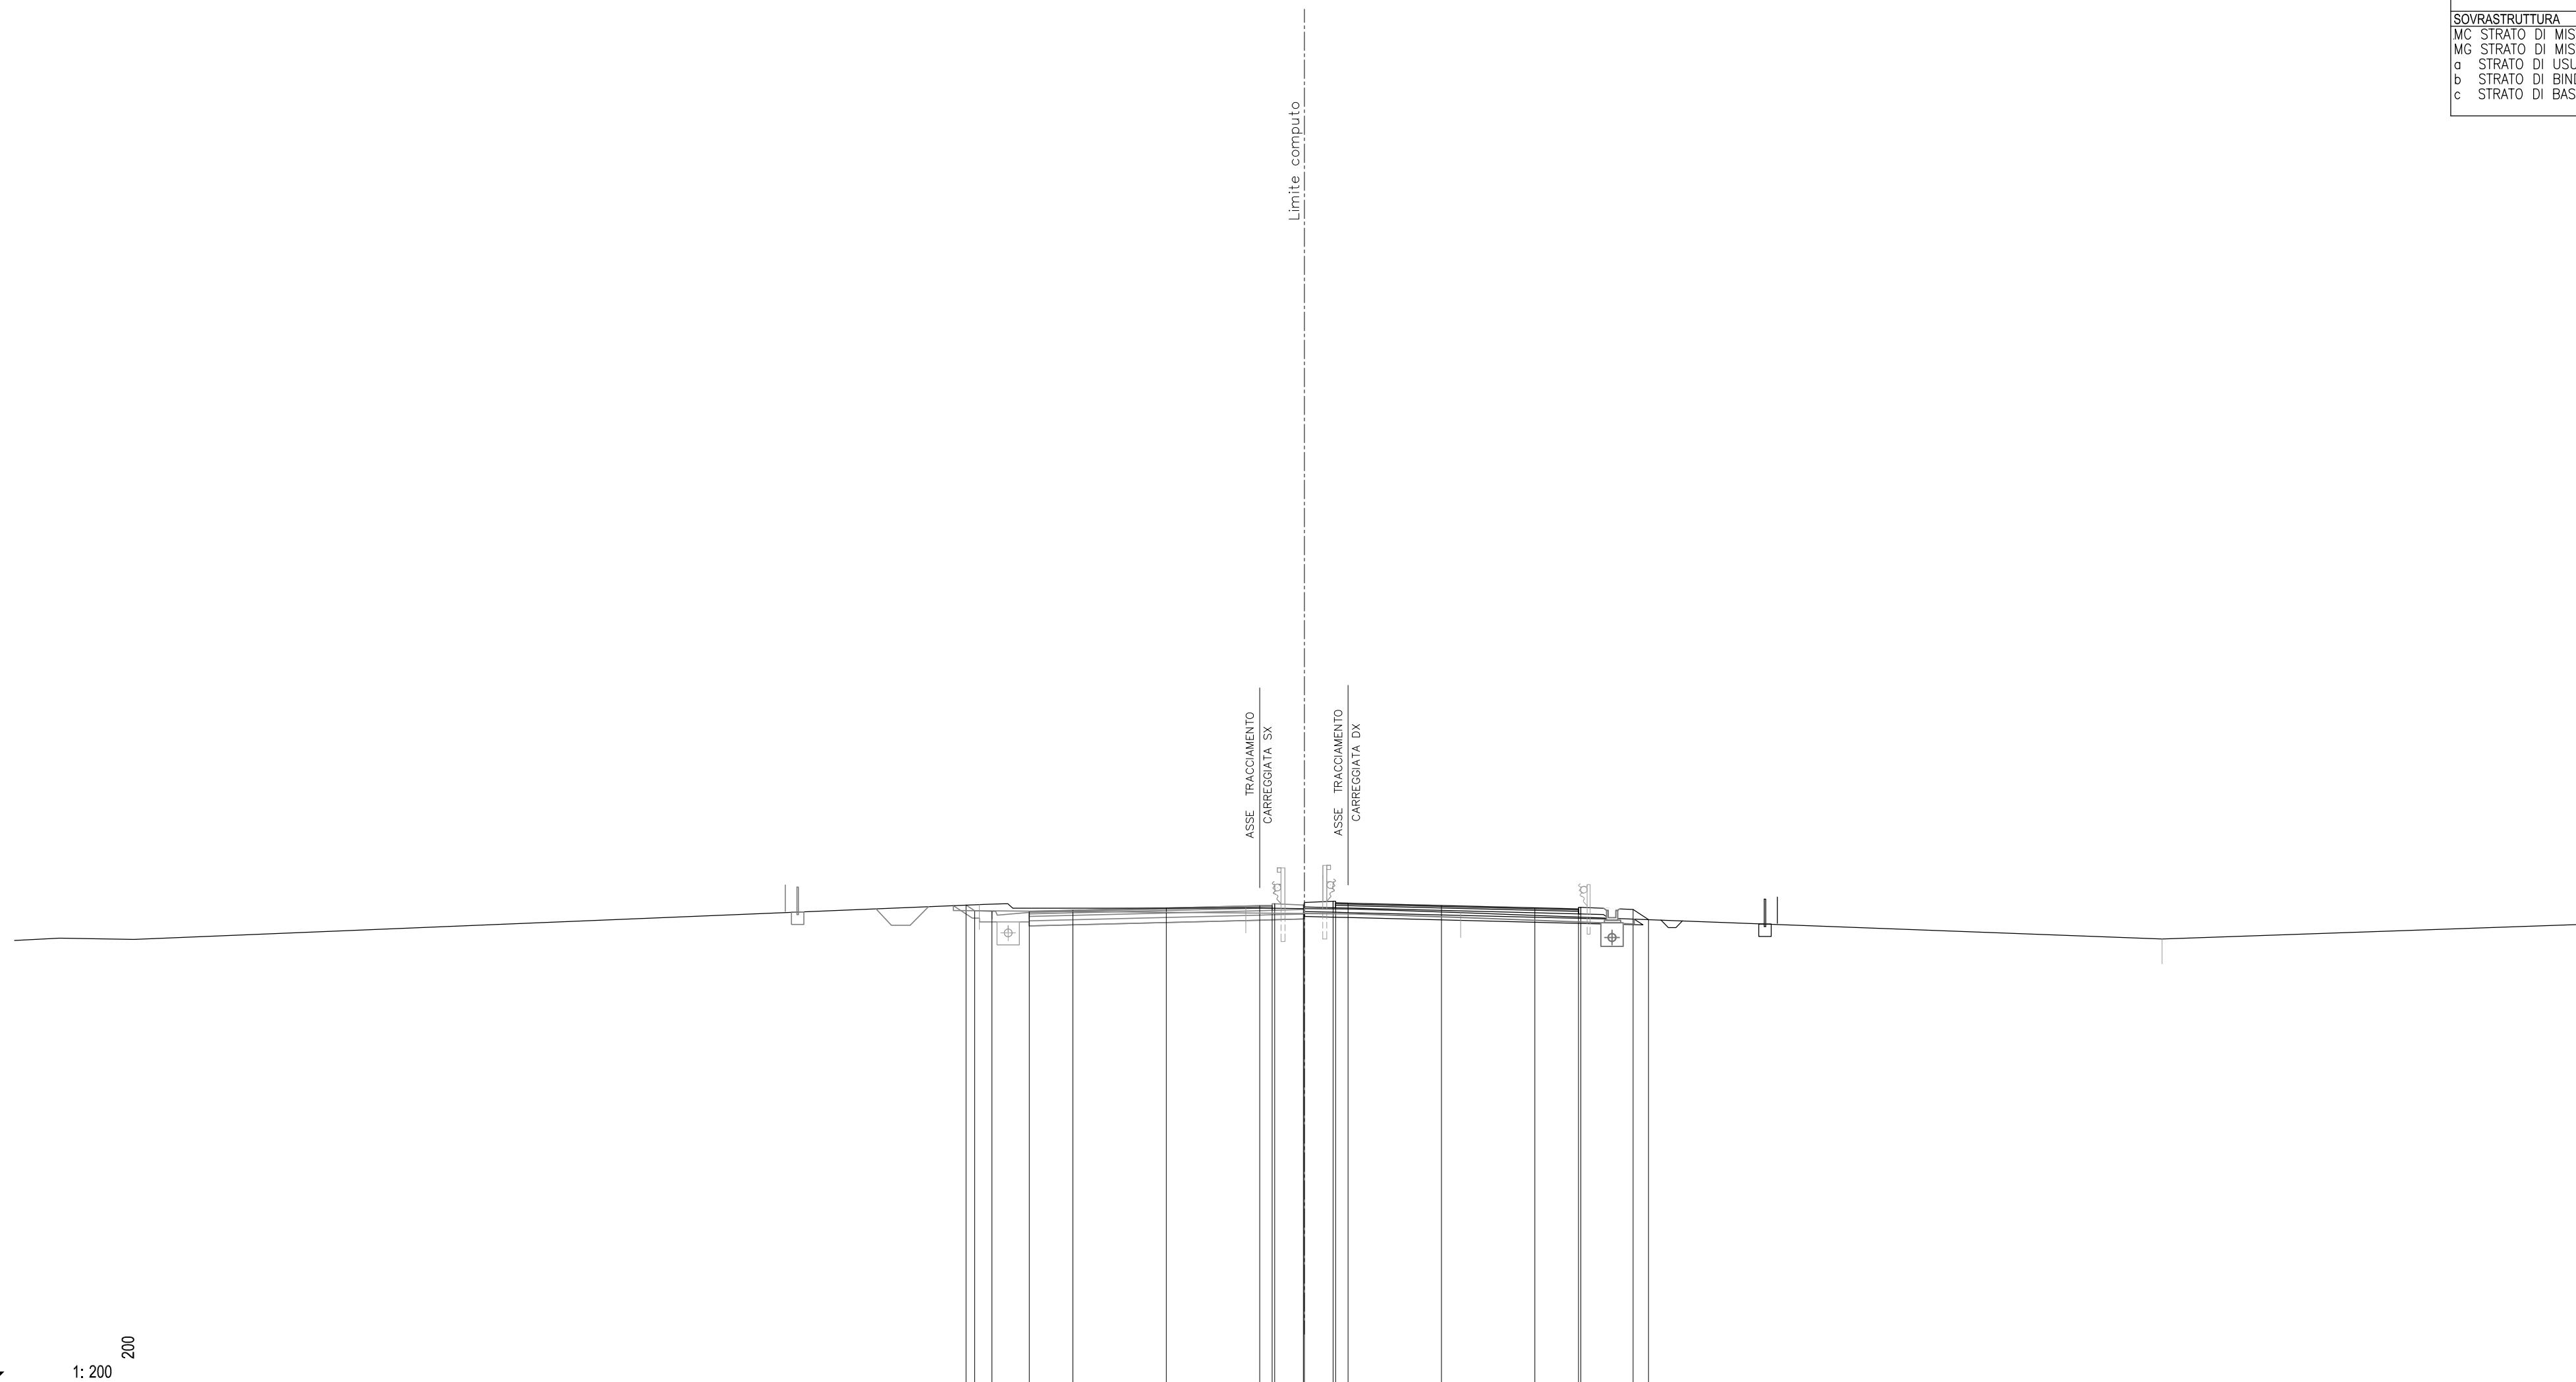

40	1:200	200
QUOTE PAVIMENTAZIONE		
PARZIALI PAVIMENTAZIONE		
QUOTE PROGETTO		
PARZIALI PROGETTO		
QUOTE TERRENO		
PARZIALI TERRENO	38.74	17.31


SCAVI E BONIFICHE			
FO FOSSO	m ²	0.17	
ST STERRO	m ²	2.00	
TS SCOTICO TRINCEA	m ²	2.69	
cp COMP. PIANO POSA TRm		12.81	
RILEVATI			
.			
SOVRASTRUTTURA			
MC STRATO DI MISTO CEMENT	m ²	2.19	
MG STRATO DI MISTO GRAN	m ²	2.54	
a STRATO DI USURA	m	9.75	
b STRATO DI BINDER	m	9.75	
c STRATO DI BASE	m	9.75	

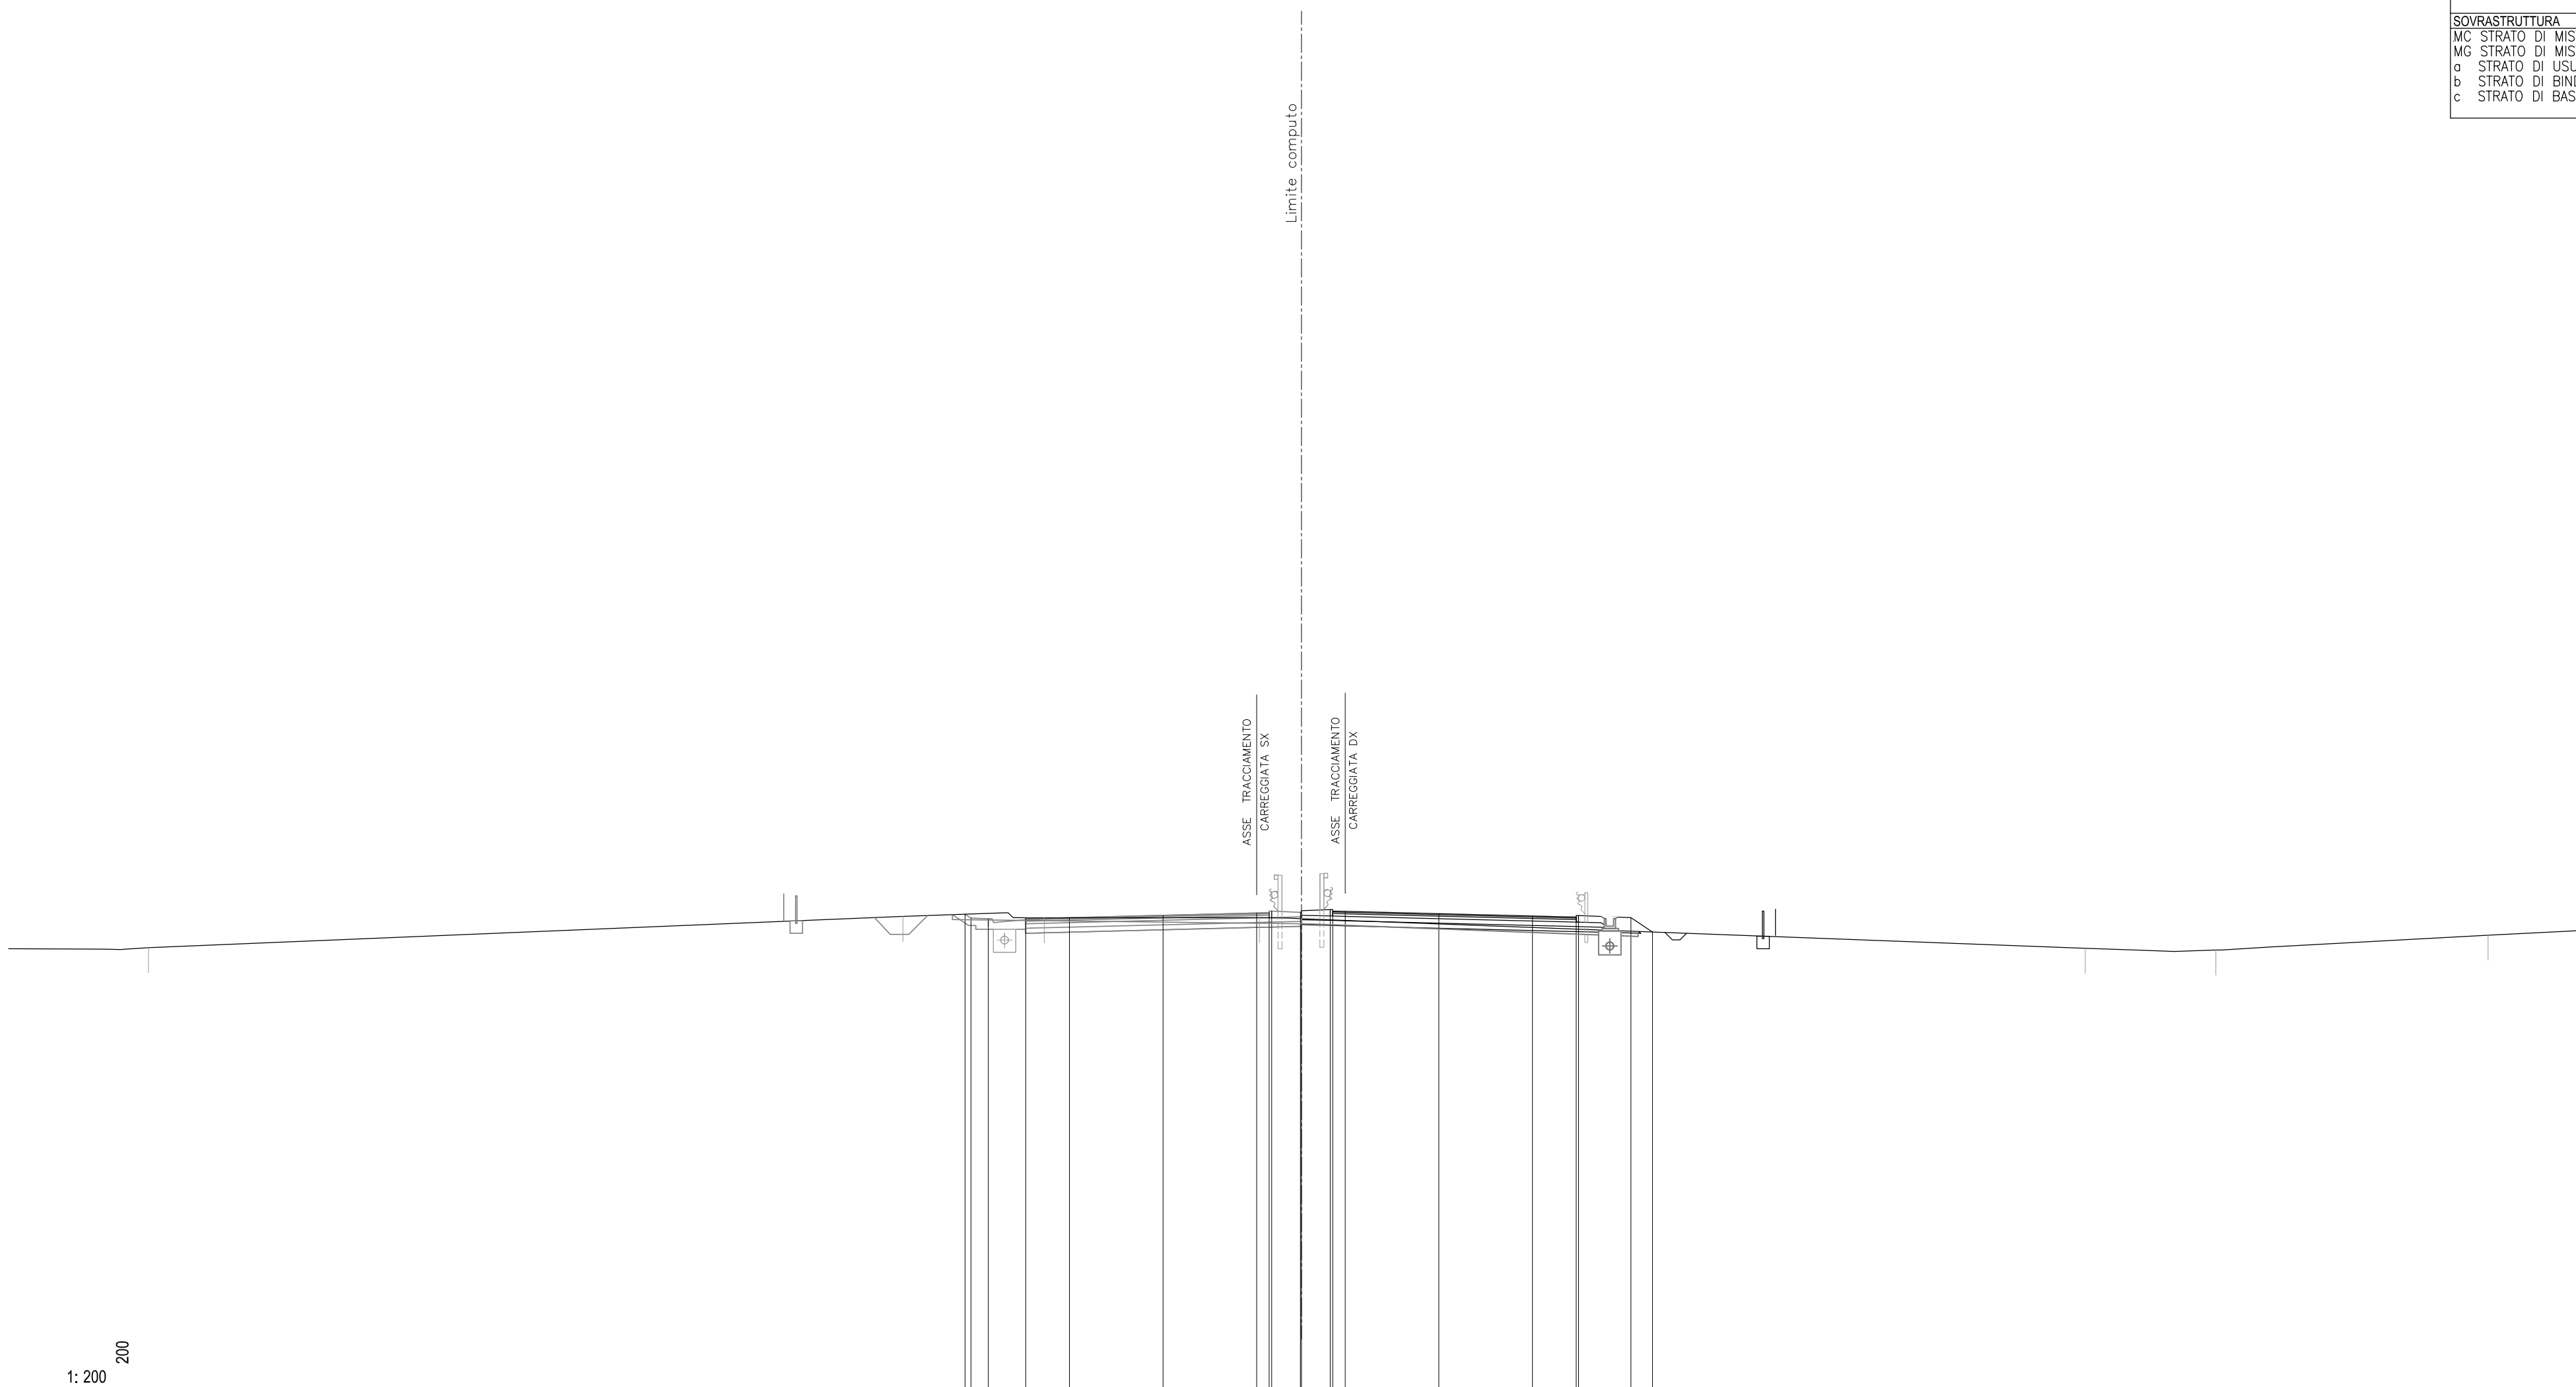


40
 1: 200 200

QUOTE PAVIMENTAZIONE															
PARZIALI PAVIMENTAZIONE															
QUOTE PROGETTO															
PARZIALI PROGETTO															
QUOTE TERRENO	57.68		58.93										57.65		57.58
PARZIALI TERRENO	5.60	30.22	5.67	8.62								33.09	5.23	10.91	4.21


SCAVI E BONIFICHE			
FO FOSSO	m ²	0.17	
ST STERRO	m ²	2.53	
TS SCOTICO TRINCEA	m ²	2.69	
cp COMP. PIANO POSA TRm		12.81	
RILEVATI			
.			
SOVRASTRUTTURA			
MC STRATO DI MISTO CEMEn ⁴		2.18	
MG STRATO DI MISTO GRANh ⁴		2.53	
a STRATO DI USURA	m	9.75	
b STRATO DI BINDER	m	9.75	
c STRATO DI BASE	m	9.75	

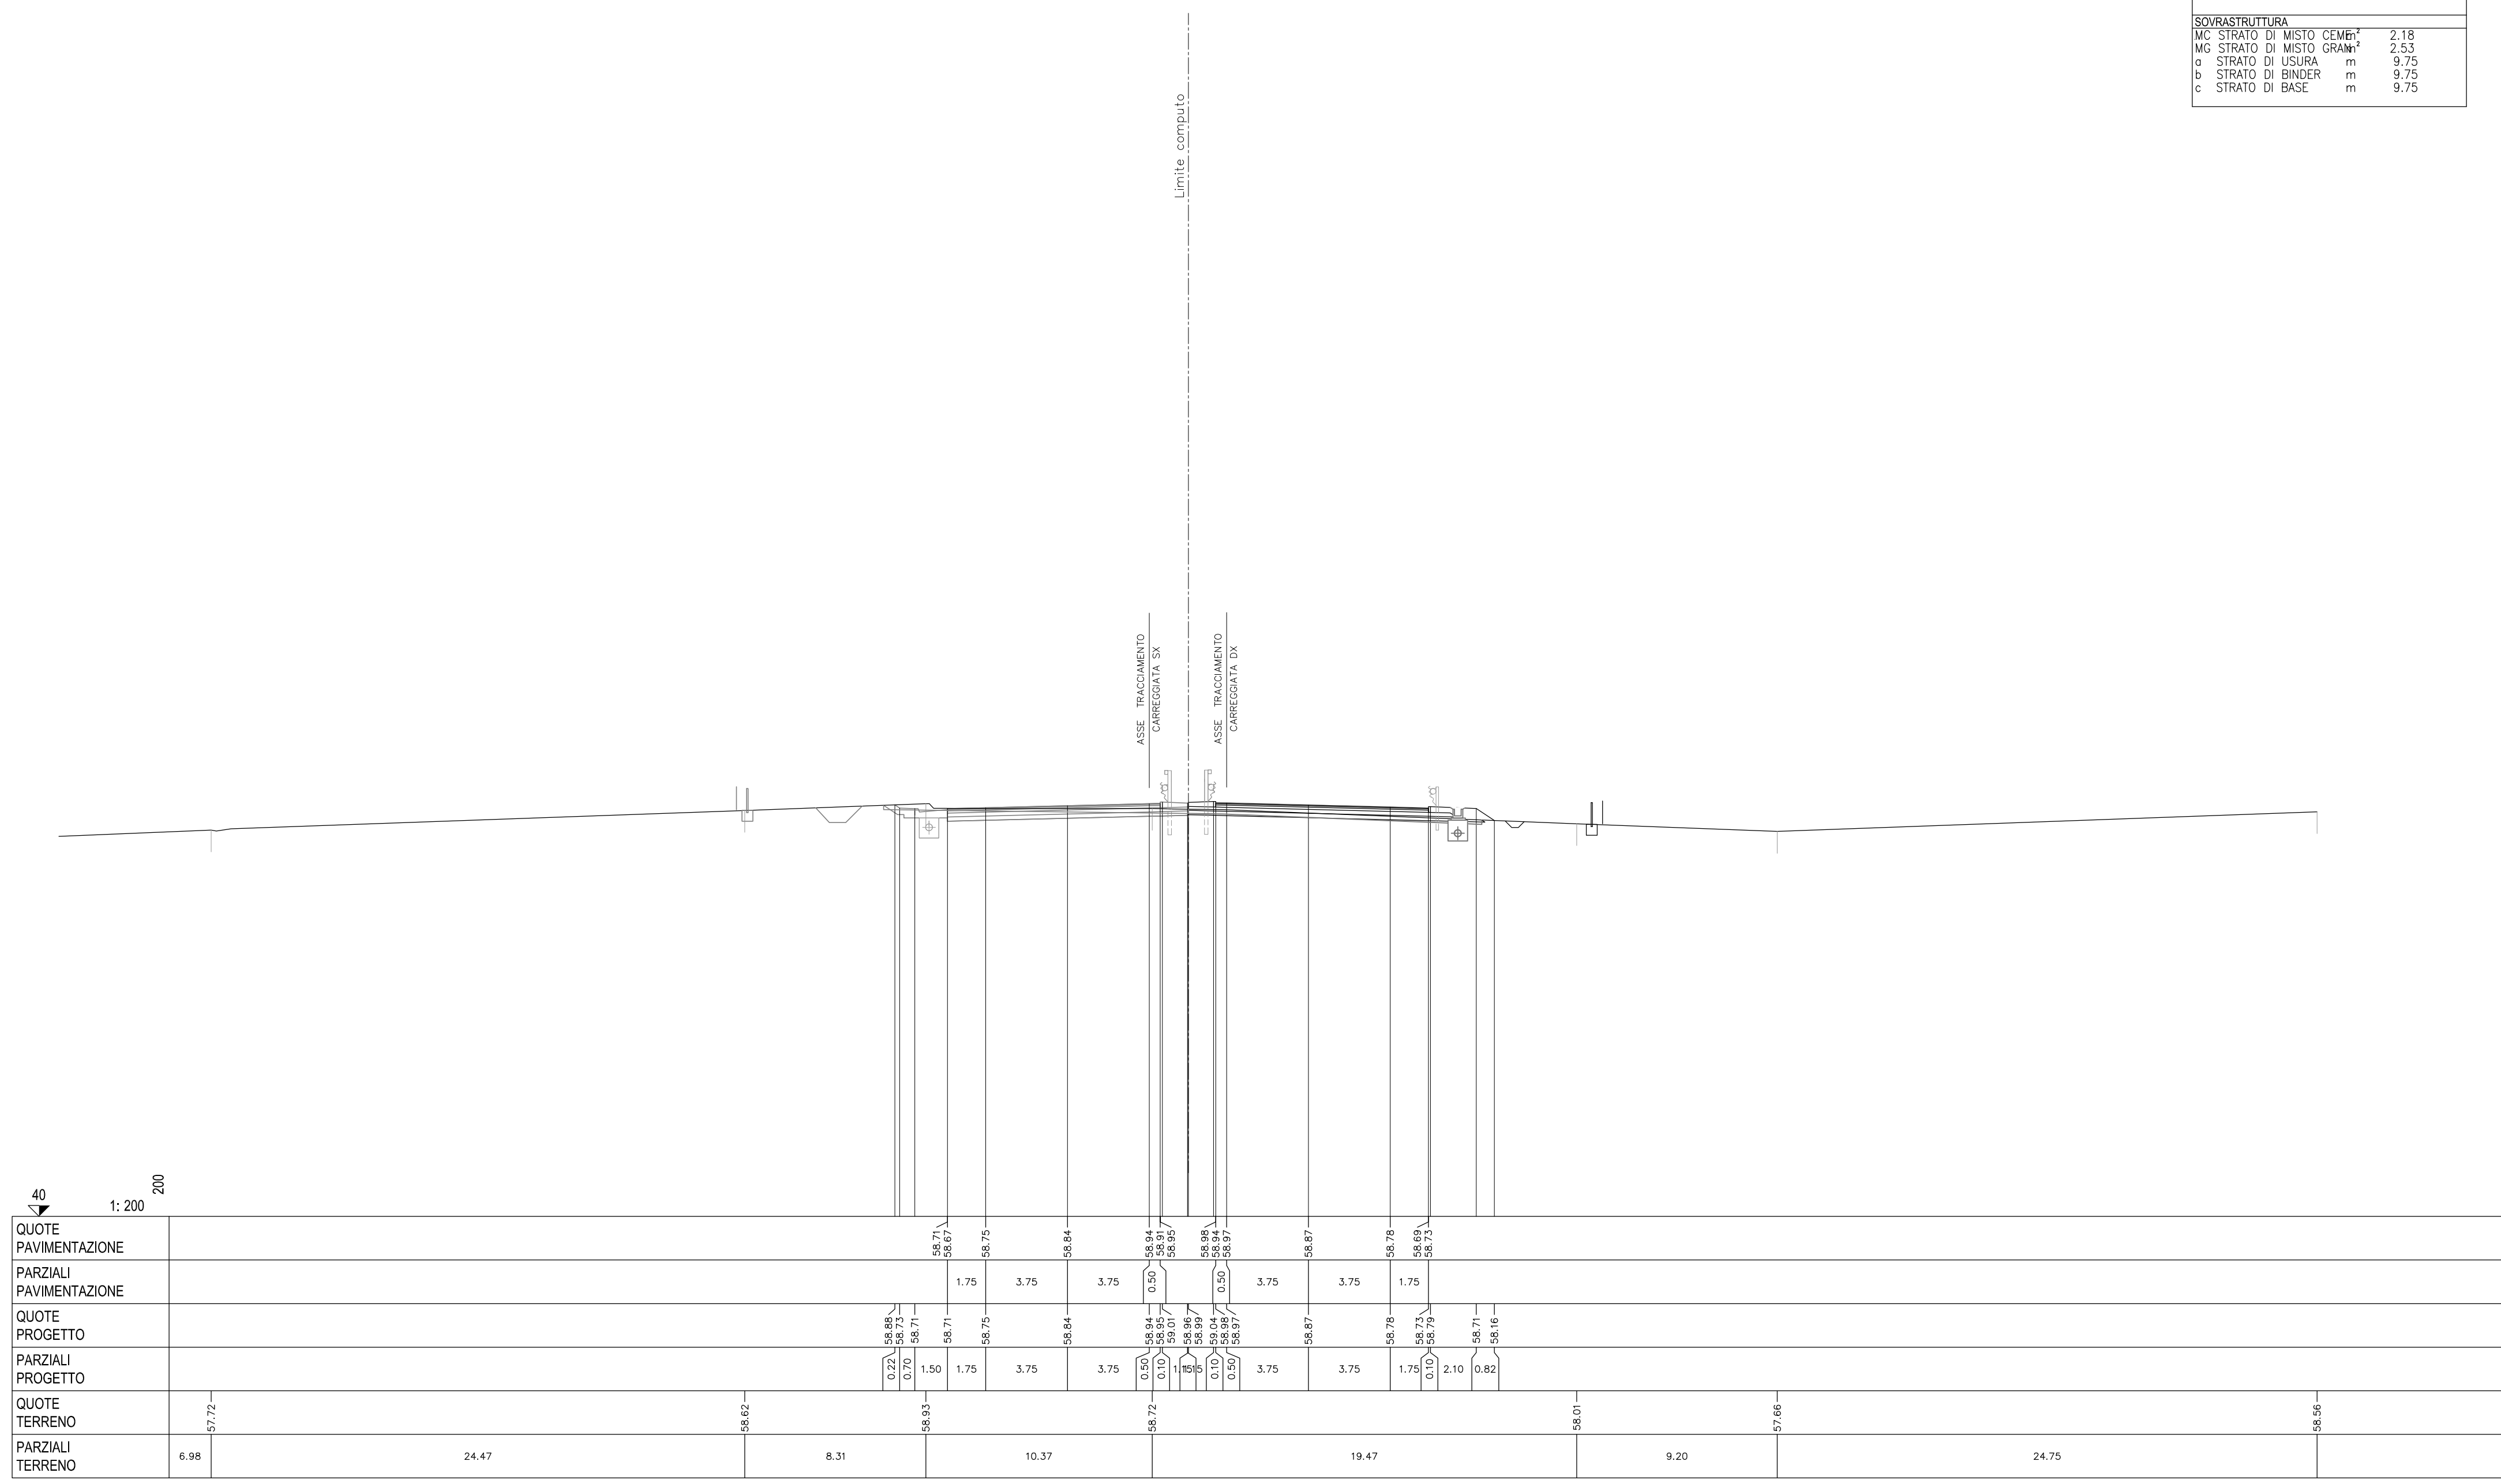

SCAVI E BONIFICHE			
FO FOSSO	m ²	0.16	
ST STERRO	m ²	7.82	
TS SCOTICO TRINCEA	m ²	2.68	
cp COMP. PIANO POSA TRm		12.81	
RILEVATI			
.			
SOVRASTRUTTURA			
MC STRATO DI MISTO CEMENTO	m ²	2.18	
MG STRATO DI MISTO GRANITICO	m ²	2.53	
a STRATO DI USURA	m	9.75	
b STRATO DI BINDER	m	9.75	
c STRATO DI BASE	m	9.75	

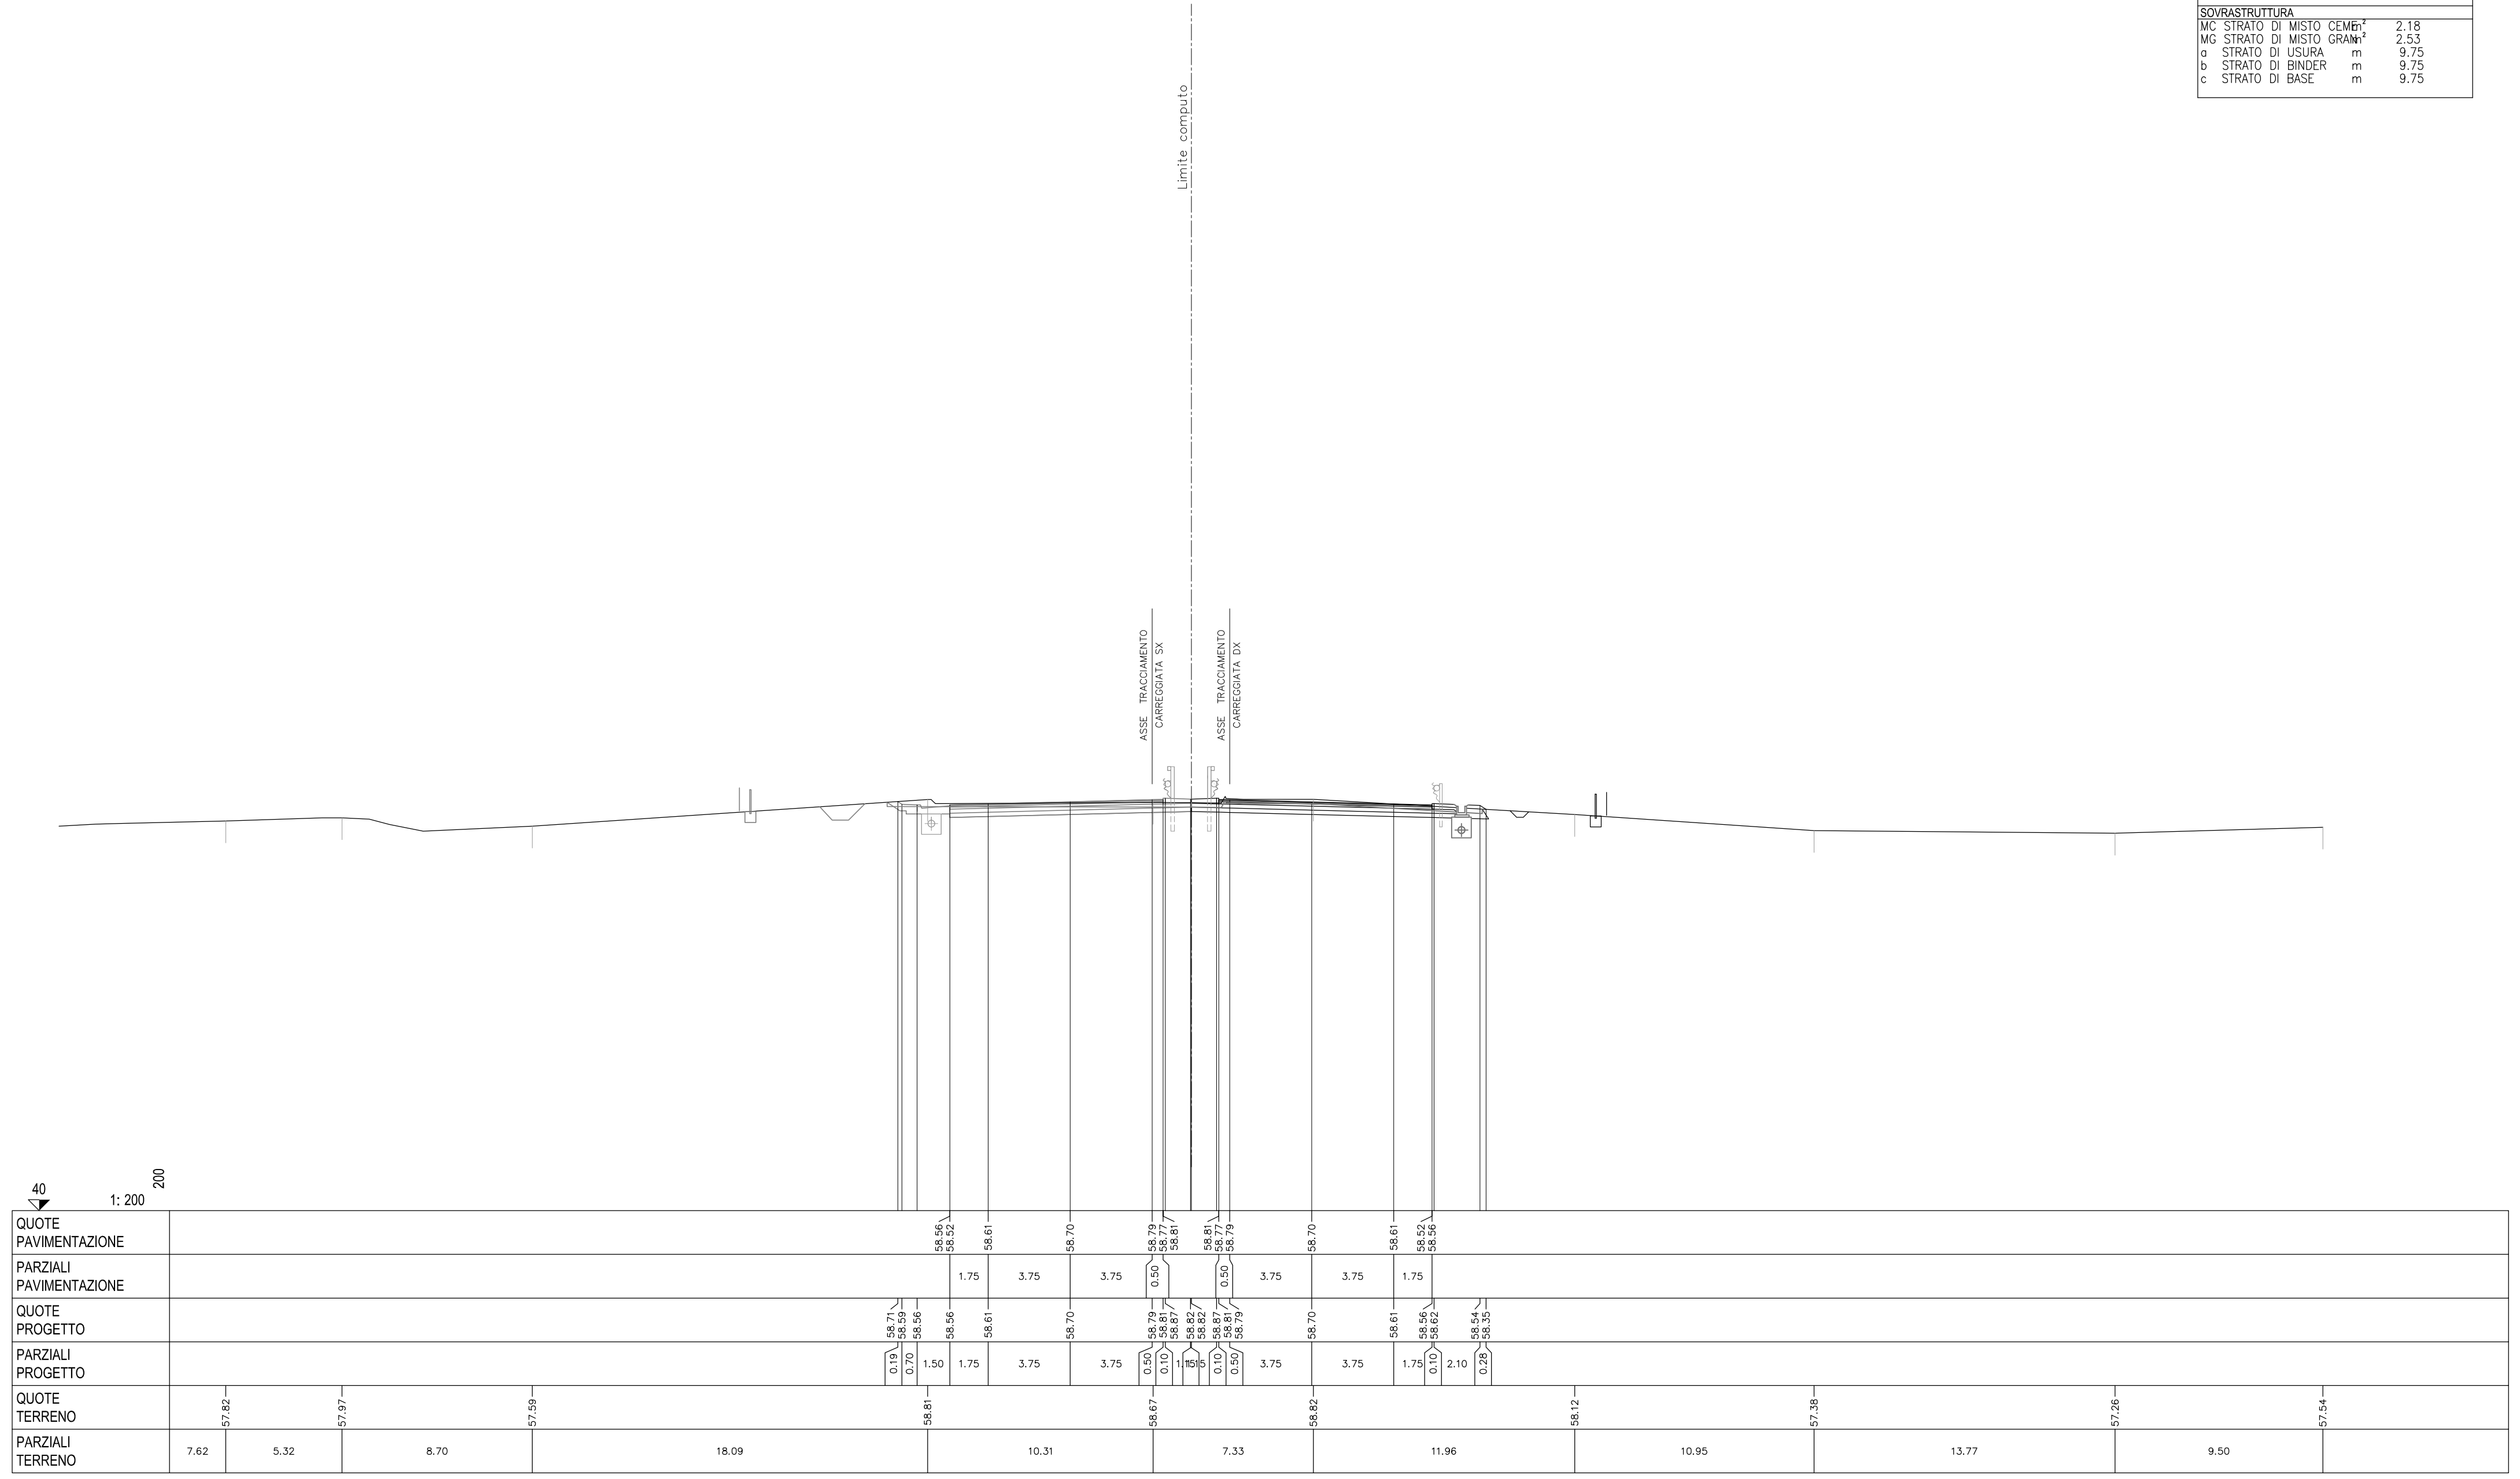


SCAVI E BONIFICHE			
FO FOSSO	m ²	0.14	
ST STERRO	m ²	7.20	
TS SCOTICO TRINCEA	m ²	2.74	
cp COMP. PIANO POSA TRm		11.00	
RILEVATI			
.			
SOVRASTRUTTURA			
MC STRATO DI MISTO CEMENT	m ²	1.97	
MG STRATO DI MISTO GRAN	m ²	2.21	
a STRATO DI USURA	m	9.75	
b STRATO DI BINDER	m	9.75	
c STRATO DI BASE	m	9.75	

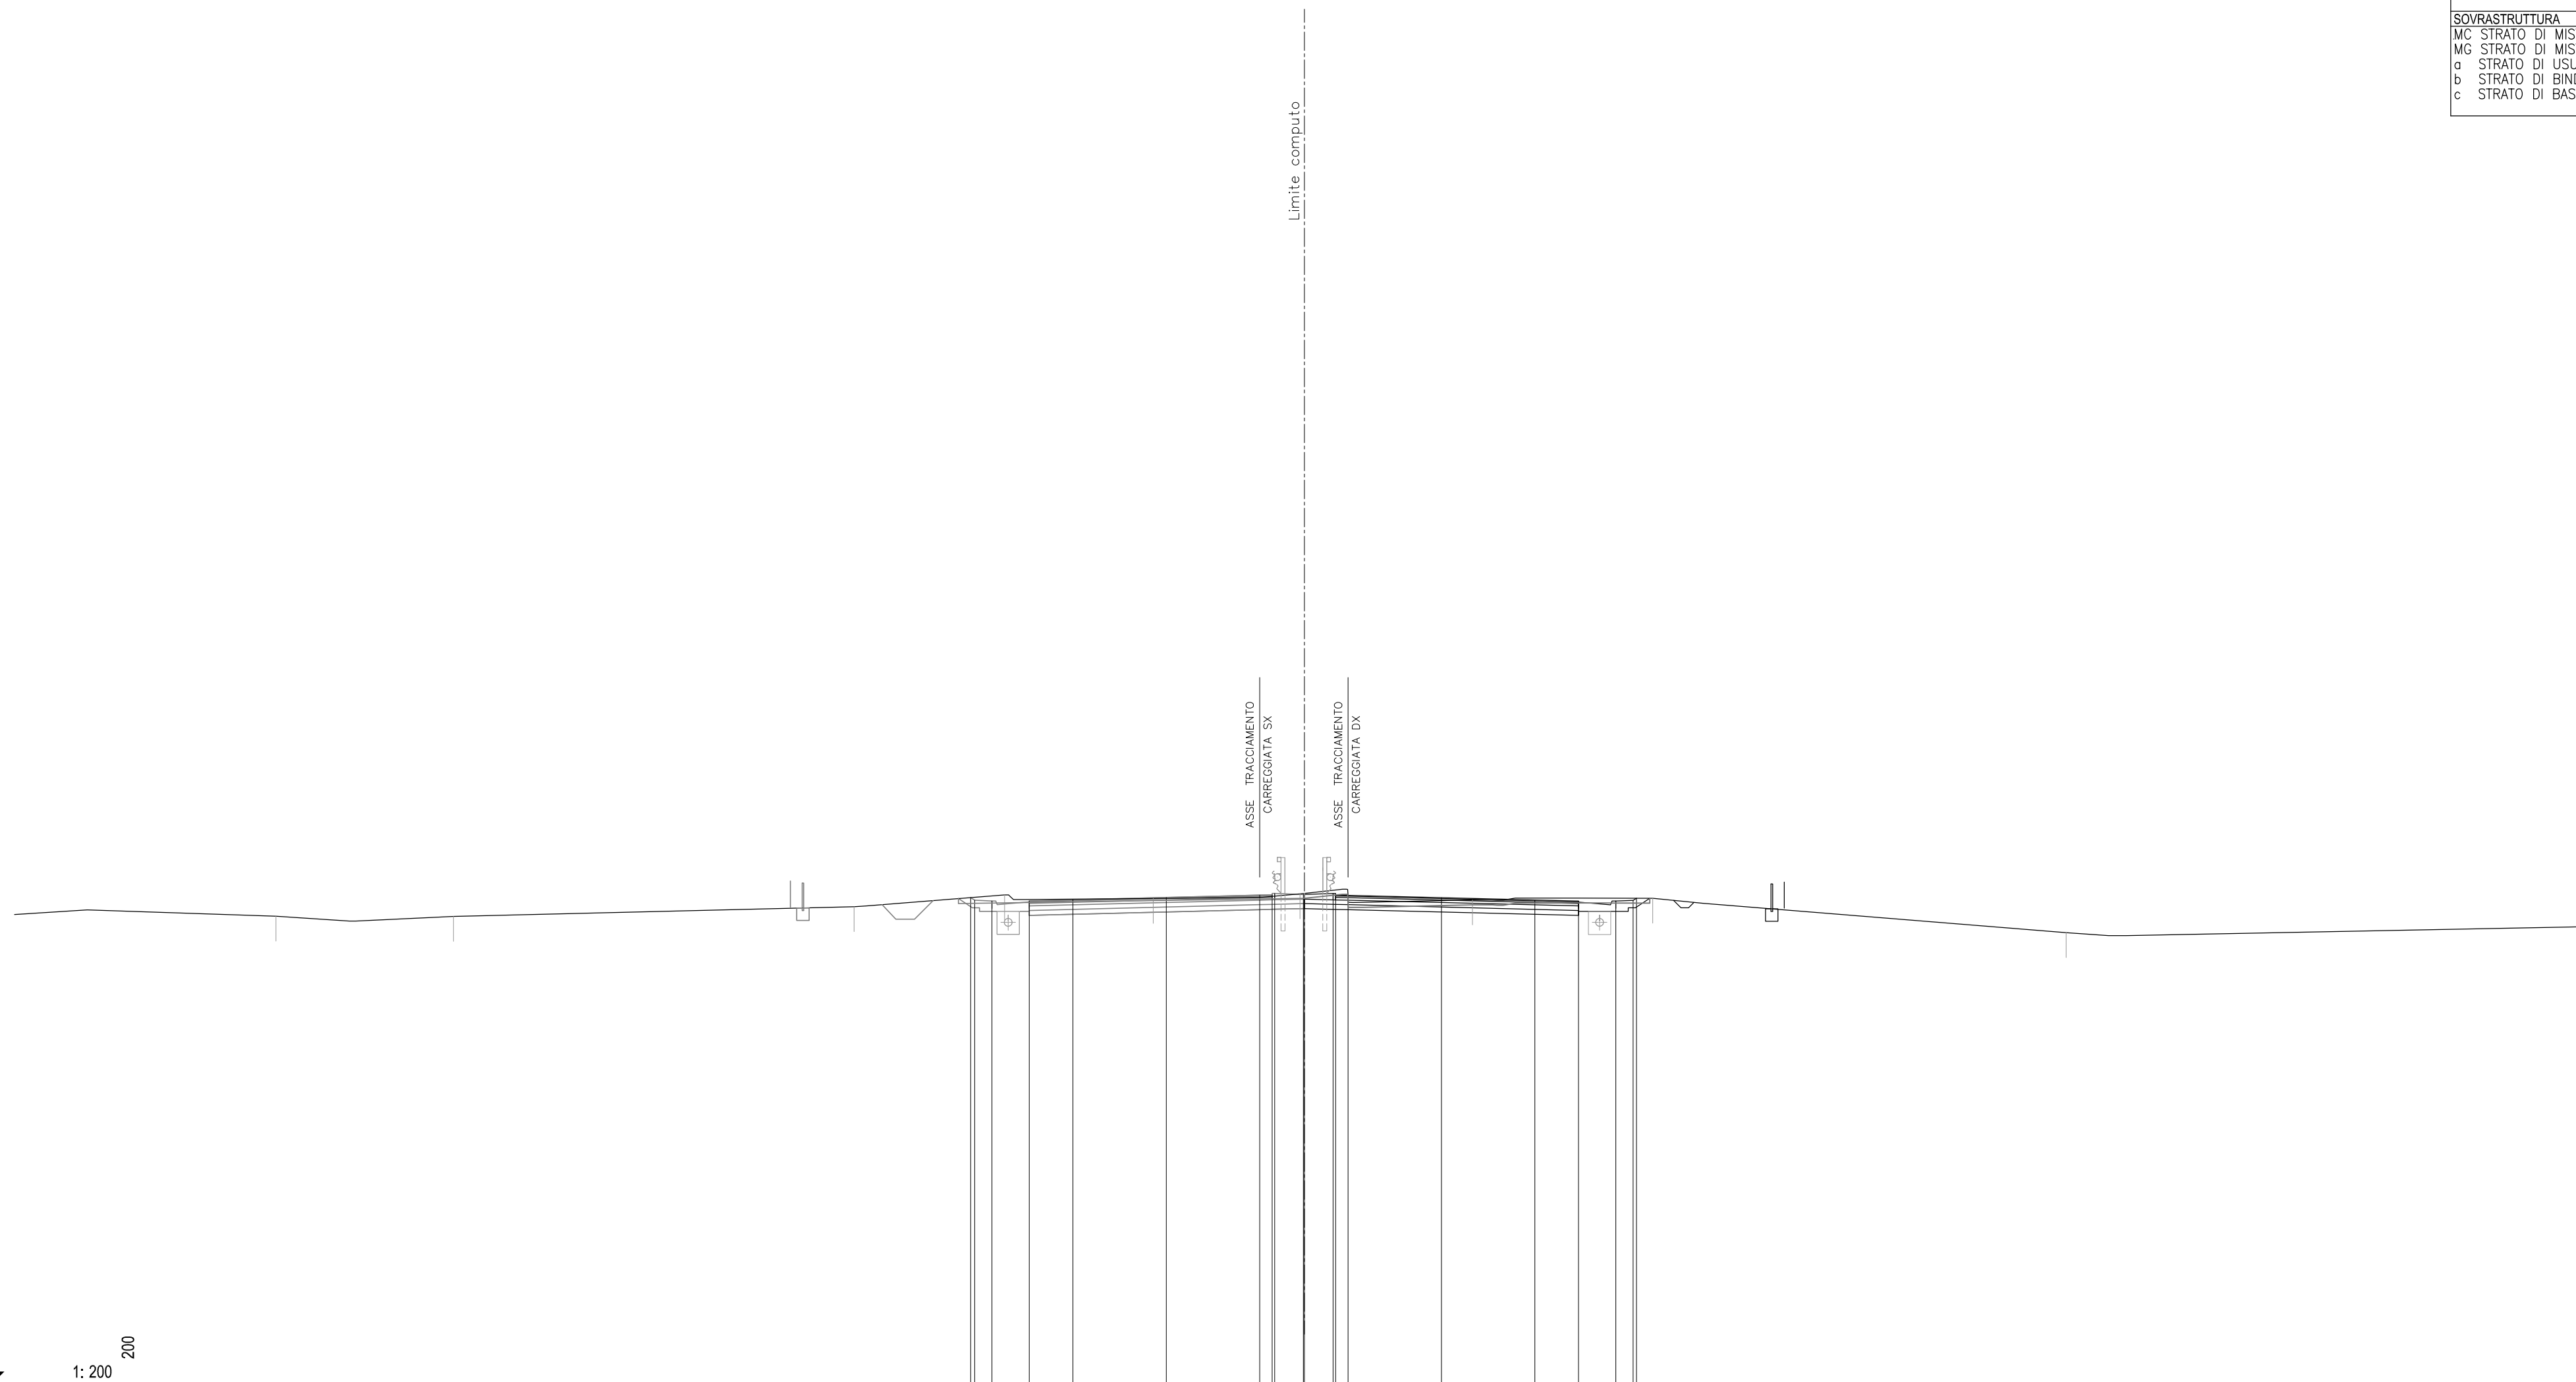

QUOTE PAVIMENTAZIONE	PARZIALI PAVIMENTAZIONE	QUOTE PROGETTO	PARZIALI PROGETTO	QUOTE TERRENO	PARZIALI TERRENO
58.39 58.35 58.44 58.53 58.63 58.64 58.64 58.62 58.53 58.44 58.35 58.39	1.75 3.75 3.75 0.50 3.75 0.50 3.75 1.75	58.53 58.42 58.39 58.39 58.44 58.53 58.63 58.70 58.65 58.65 58.70 58.64 58.62 58.53 58.44 58.39 58.39 58.42 58.51	0.16 0.70 1.50 1.75 3.75 3.75 0.50 0.10 1.15 0.15 0.10 0.50 3.75 3.75 1.75 1.50 0.70 0.13	57.78 57.78 58.16 58.64 58.50 58.66 58.44 58.50	10.50 7.13 16.08 6.04 5.97 5.90 6.92 7.24 16.61 21.16 57.37


39
 1: 200

SCAVI E BONIFICHE		
BO BONIFICA	m ²	7.16
FO FOSSO	m ²	0.19
RS SCOTICO RILEVATO	m ²	2.76
ST STERRO	m ²	1.18
sc SCOTICO	m	15.72
RILEVATI		
RI RILEVATO	m ²	3.09
SOVRASTRUTTURA		
MC STRATO DI MISTO CEMENT	m ²	2.19
MG STRATO DI MISTO GRAN	m ²	2.53
a STRATO DI USURA	m	9.75
b STRATO DI BINDER	m	9.75
c STRATO DI BASE	m	9.75

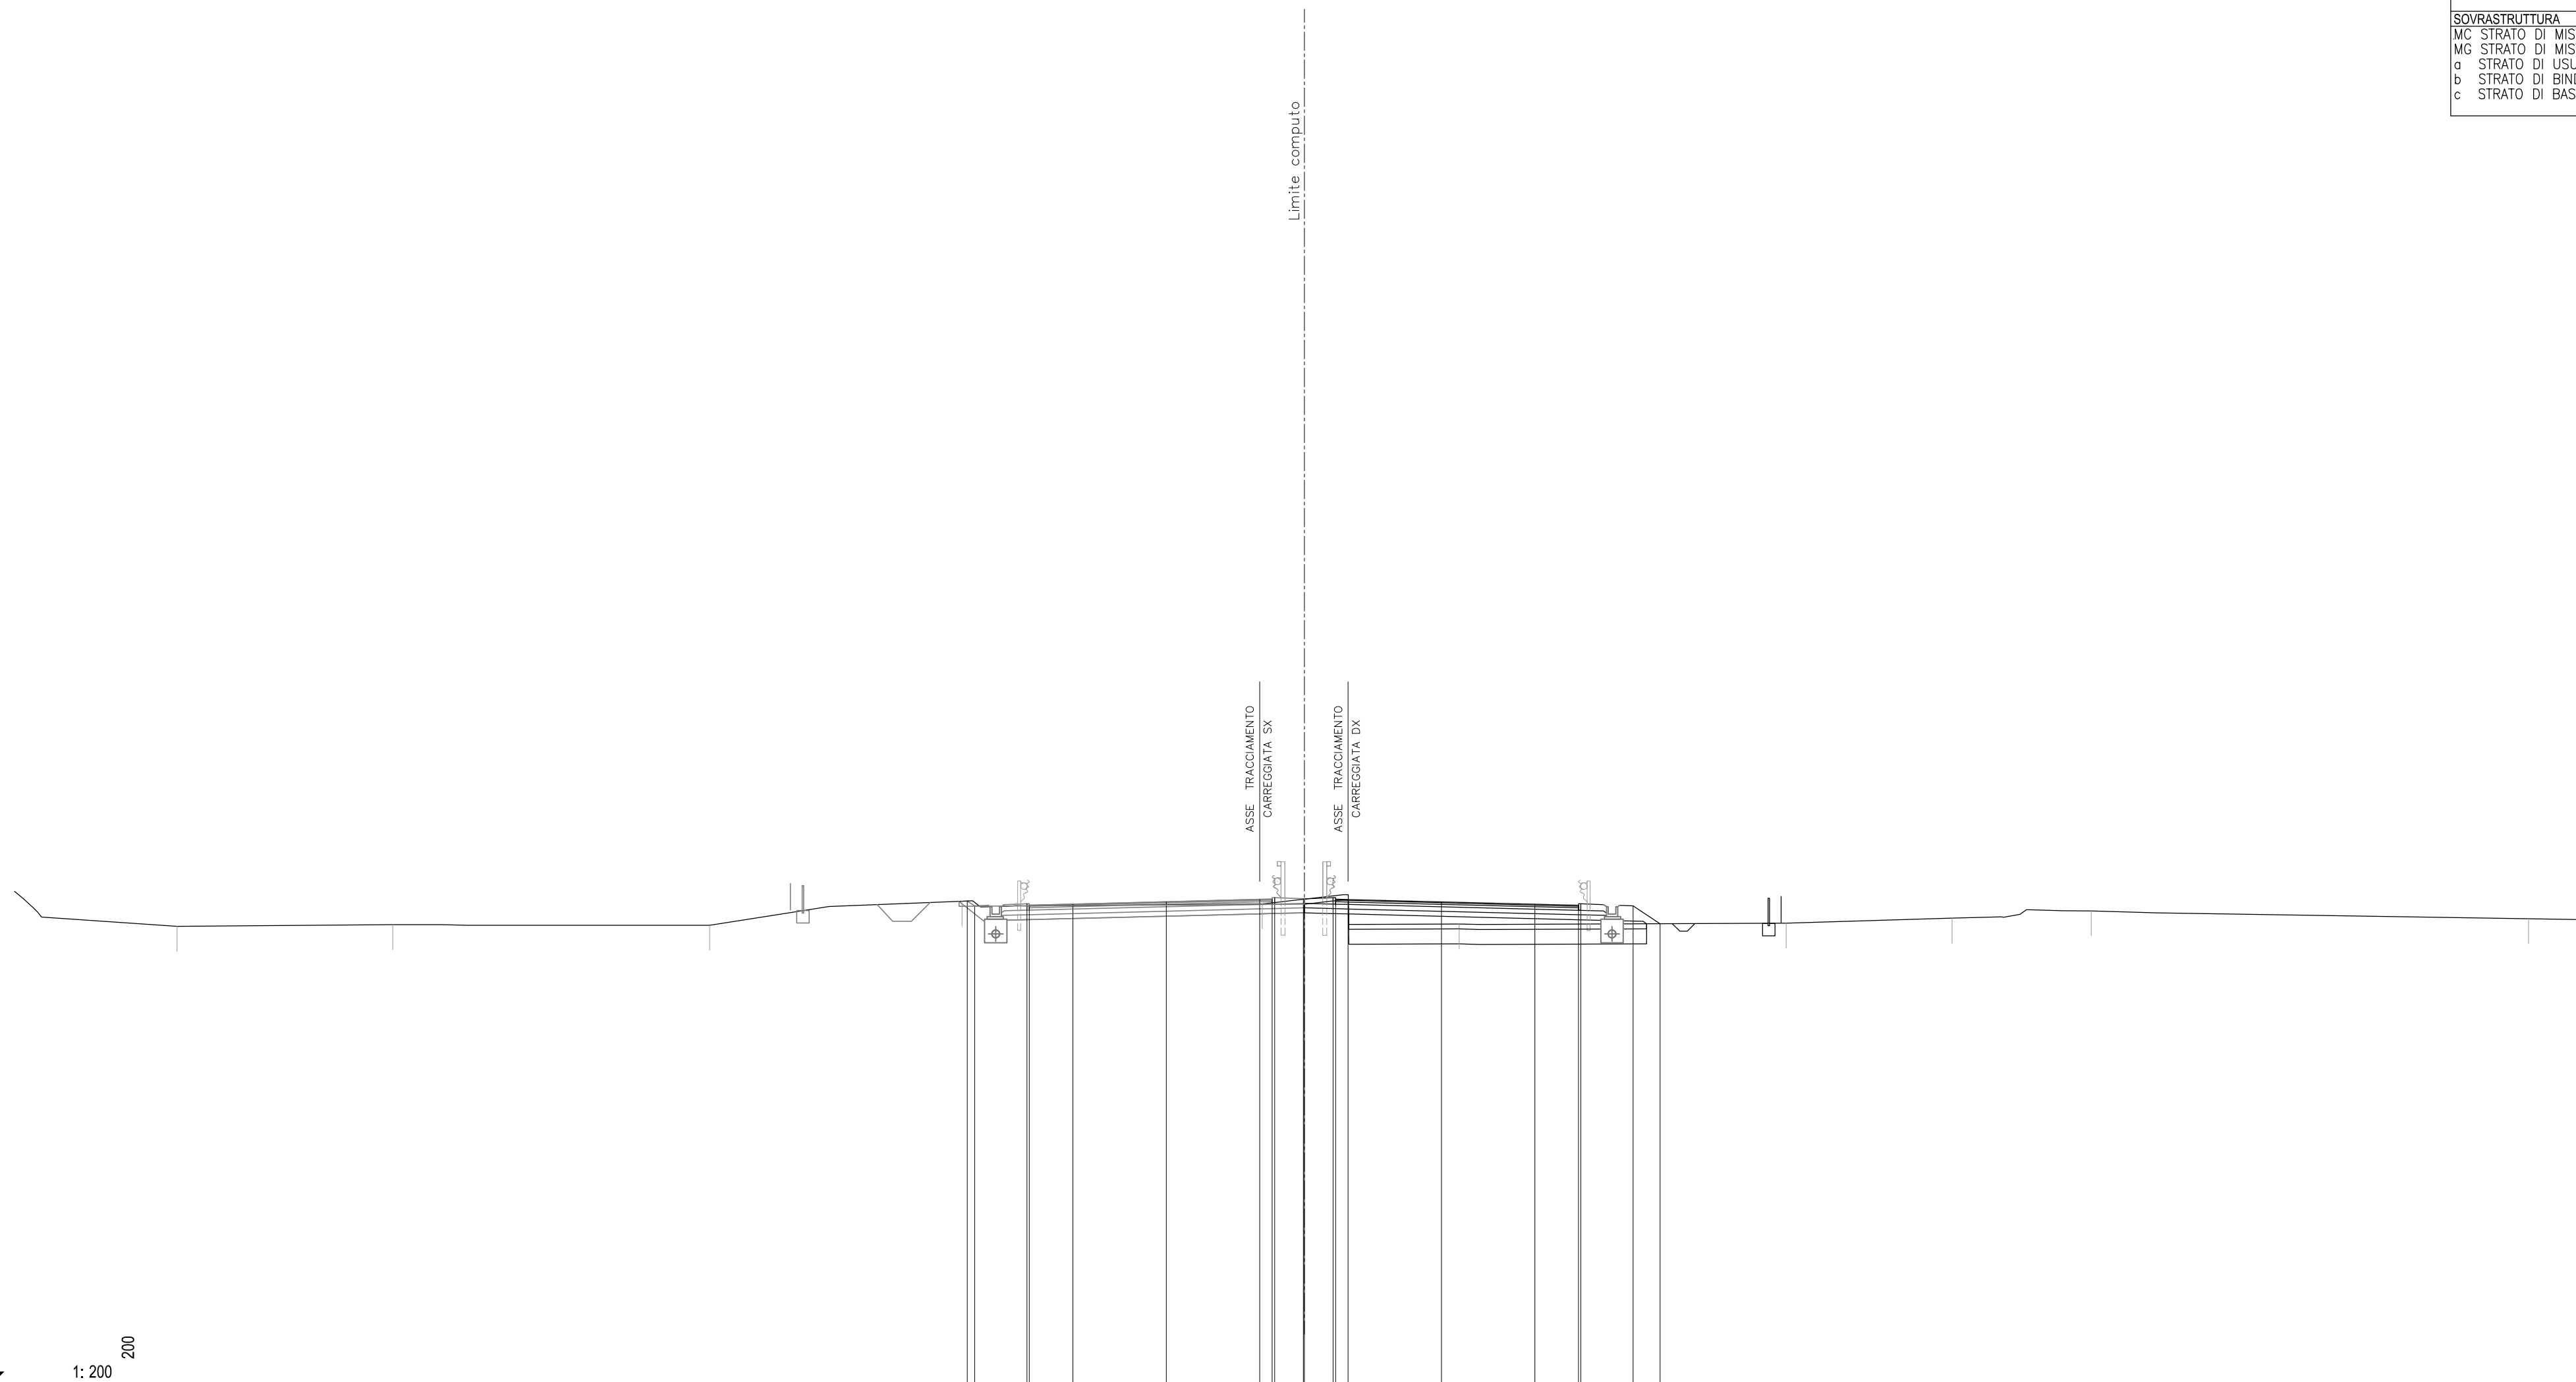

	39	1: 200	200																
QUOTE PAVIMENTAZIONE																			
PARZIALI PAVIMENTAZIONE																			
QUOTE PROGETTO																			
PARZIALI PROGETTO																			
QUOTE TERRENO	57.37		57.45		57.42		58.38		58.27		57.47		57.50		57.70		57.99		57.68
PARZIALI TERRENO	6.52	8.67		12.72		10.14		12.05		7.91		13.14		6.65	5.59		17.56		2.60

SCAVI E BONIFICHE		
BO BONIFICA	m²	7.33
FO FOSSO	m²	0.17
RS SCOTICO RILEVATO	m²	2.81
ST STERRO	m²	1.06
sc SCOTICO	m	15.89
RILEVATI		
RI RILEVATO	m²	3.65
SOVRASTRUTTURA		
MC STRATO DI MISTO CEMENTO	m²	2.20
MG STRATO DI MISTO GRANITICO	m²	2.53
a STRATO DI USURA	m	9.75
b STRATO DI BINDER	m	9.75
c STRATO DI BASE	m	9.75

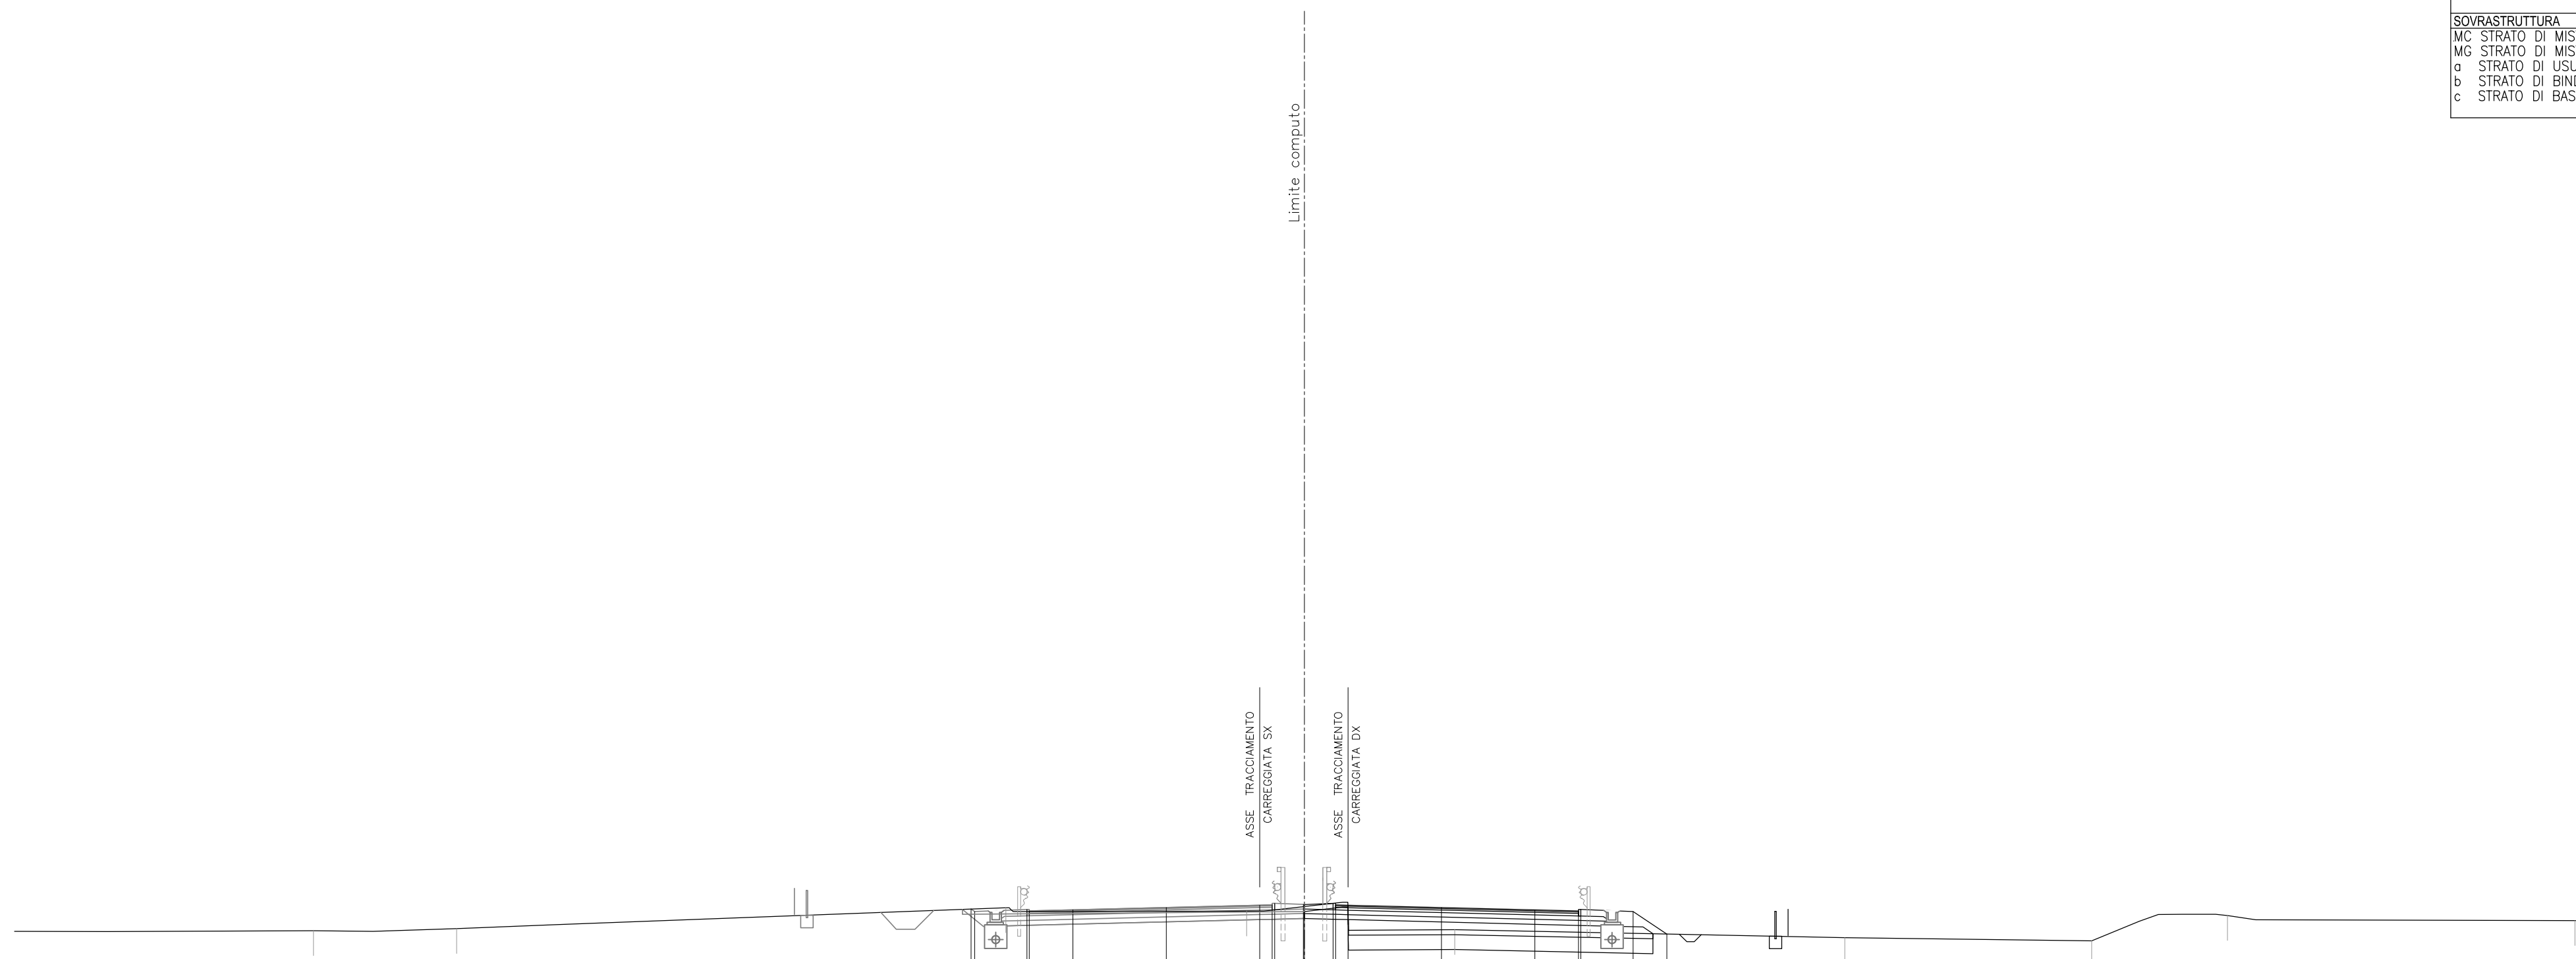


39

1: 200


QUOTE PAVIMENTAZIONE	58.13 58.03	58.11 58.05	58.10	58.19	58.29 58.30	58.29 58.28	58.19	58.09 58.05	58.03 57.12	56.98	56.85	57.87	57.66 57.66
PARZIALI PAVIMENTAZIONE		1.75	3.75	3.75	0.50	0.50	3.75	3.75	1.75				
QUOTE PROGETTO	0.14	2.10	1.75	3.75	3.75	0.50	3.75	3.75	1.75	0.10	2.10	1.35	
PARZIALI PROGETTO													
QUOTE TERRENO		57.26	57.34				57.30						
PARZIALI TERRENO	12.00	5.75	22.05	9.68	8.35	15.66	9.92	5.45	13.95	0.74			

SCAVI E BONIFICHE		
BO BONIFICA	m ²	7.24
FO FOSSO	m ²	0.18
RS SCOTICO RILEVATO	m ²	2.76
ST STERRO	m ²	0.95
sc SCOTICO	m	15.73
RILEVATI		
RI RILEVATO	m ²	3.88
SOVRASTRUTTURA		
MC STRATO DI MISTO CEMENTO	m ²	2.18
MG STRATO DI MISTO GRANULATO	m ²	2.53
a STRATO DI USURA	m	9.75
b STRATO DI BINDER	m	9.75
c STRATO DI BASE	m	9.75

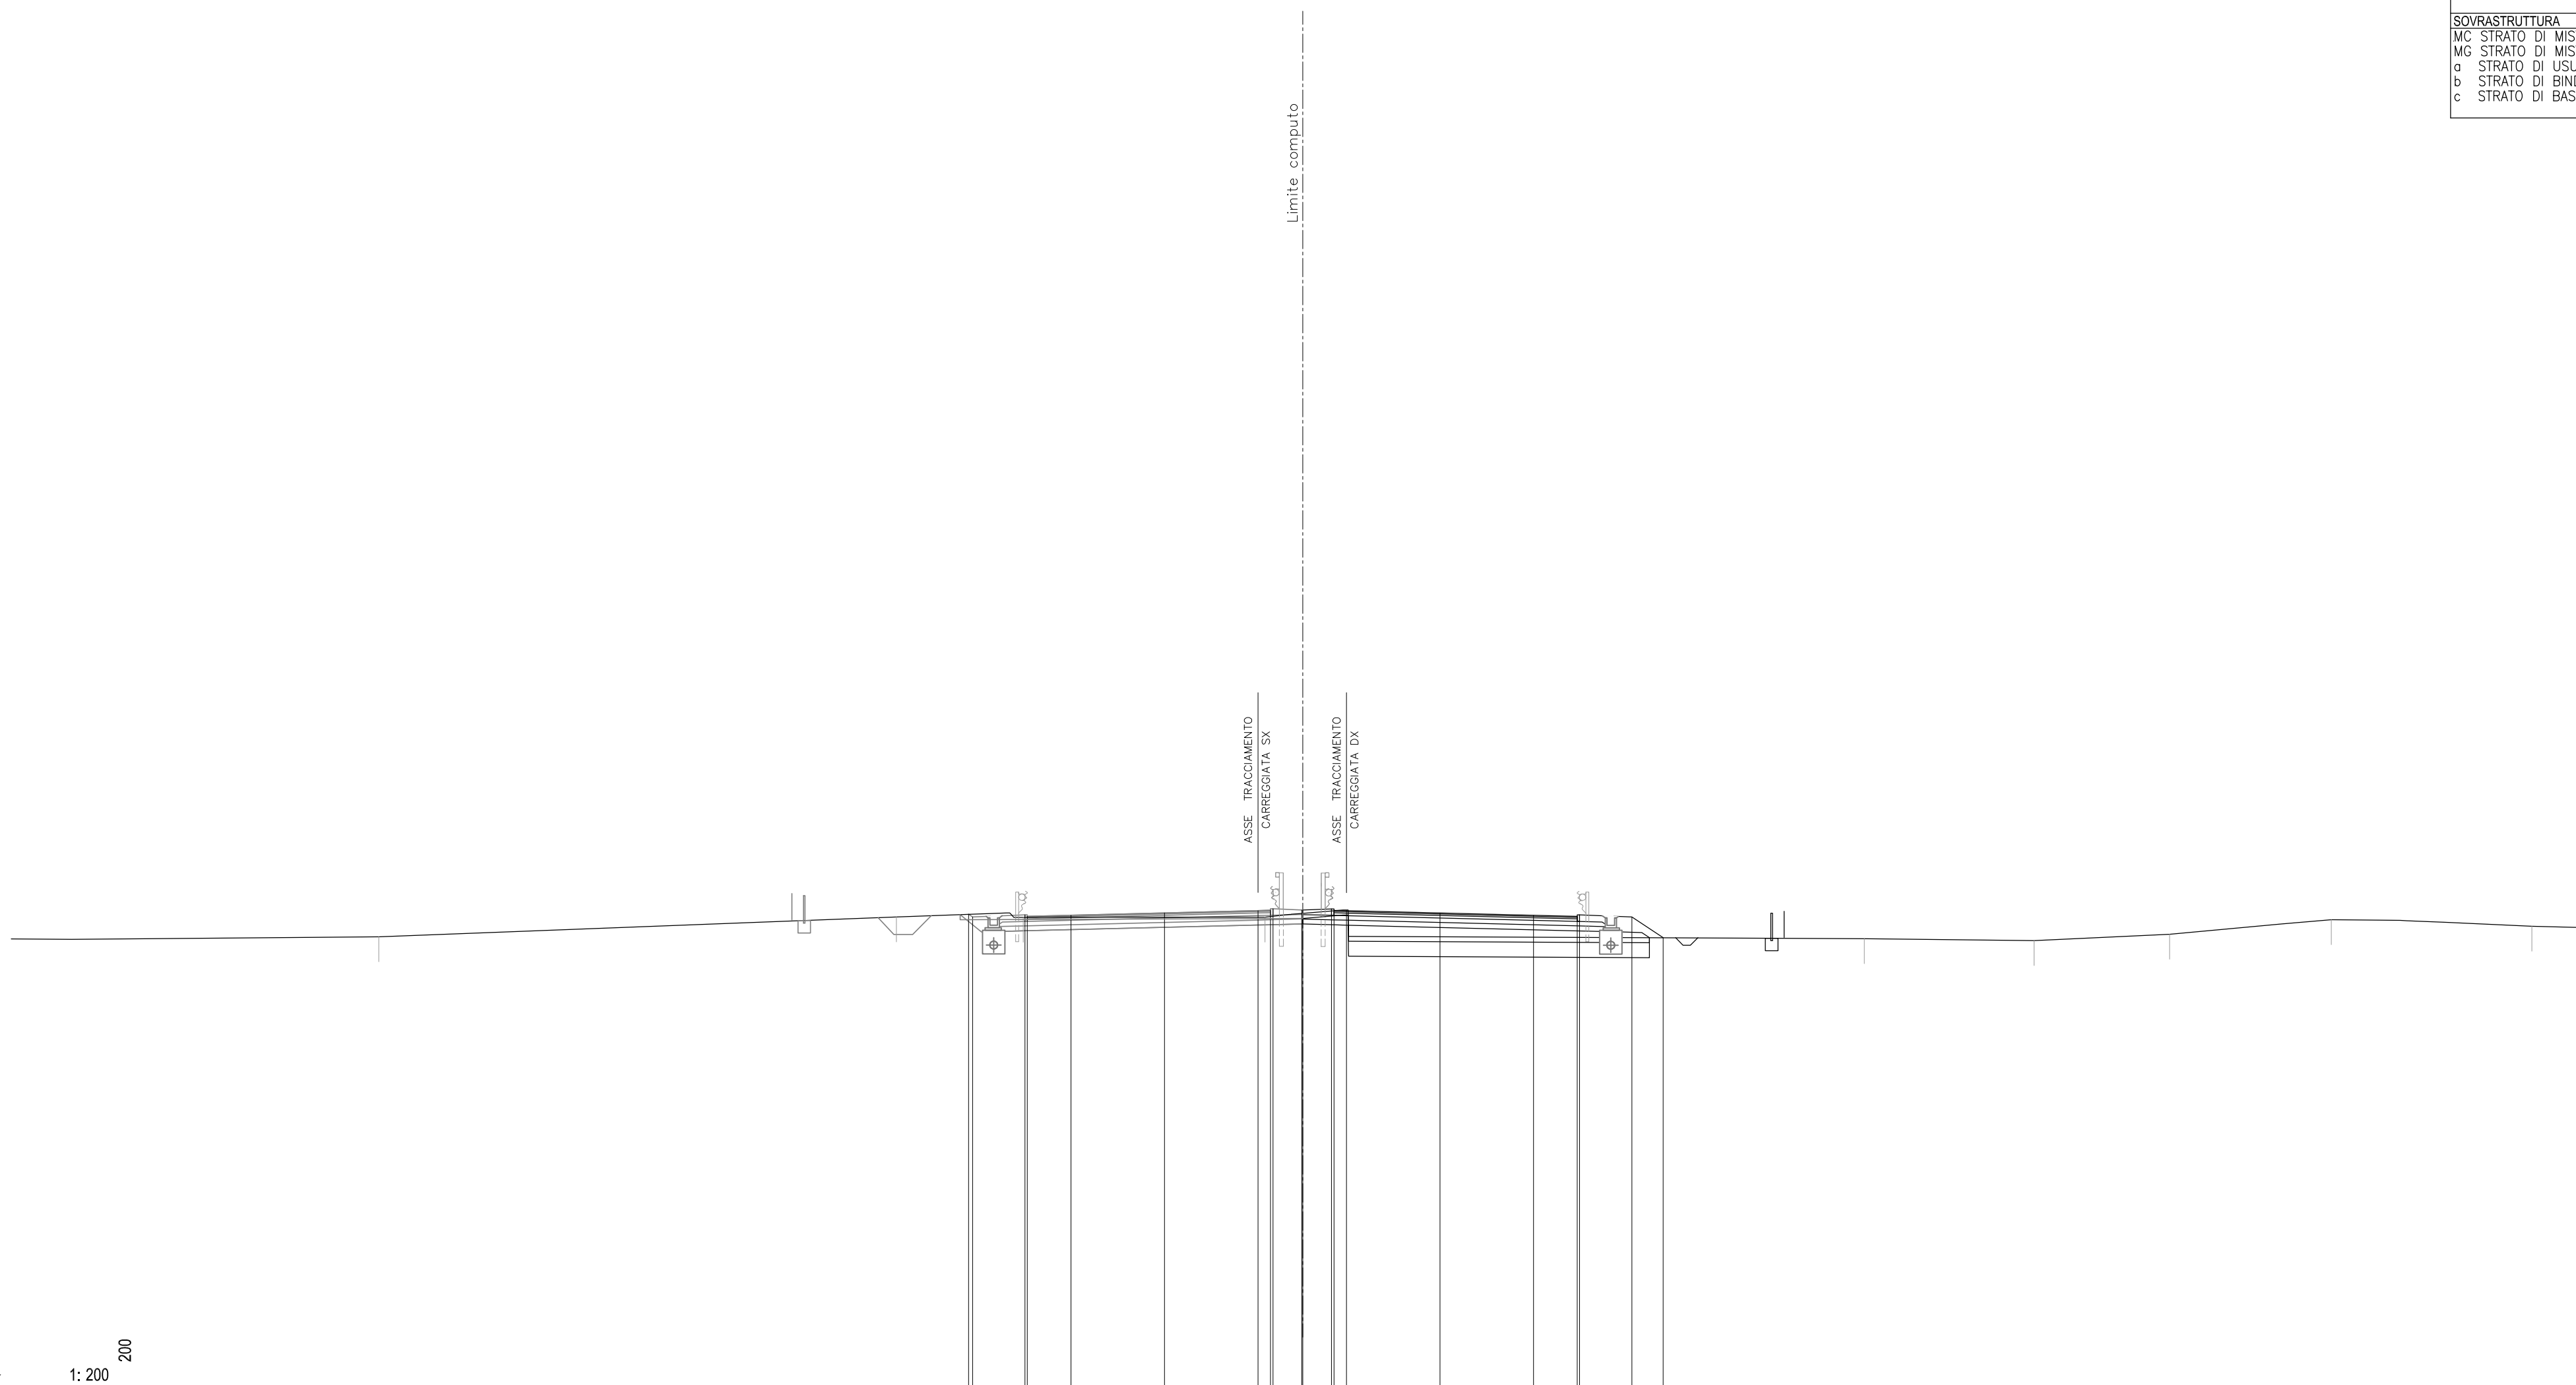

	39																					
QUOTE PAVIMENTAZIONE																						
PARZIALI PAVIMENTAZIONE																						
QUOTE PROGETTO																						
PARZIALI PROGETTO																						
QUOTE TERRENO																						
PARZIALI TERRENO	14.73	57.06	20.77	57.86	5.09	57.84	9.69	57.85	57.85	24.04	56.99	6.80	56.91	5.44	57.16	6.49	57.74	8.04	57.48	2.46	57.40	

SCAVI E BONIFICHE		
BO BONIFICA	m²	7.41
FO FOSSO	m²	0.17
RS SCOTICO RILEVATO	m²	2.86
ST STERRO	m²	0.91
sc SCOTICO	m	16.06
RILEVATI		
RI RILEVATO	m²	5.57
SOVRASTRUTTURA		
MC STRATO DI MISTO CEMENTO	m²	2.18
MG STRATO DI MISTO GRANITO	m²	2.54
a STRATO DI USURA	m	9.75
b STRATO DI BINDER	m	9.75
c STRATO DI BASE	m	9.75

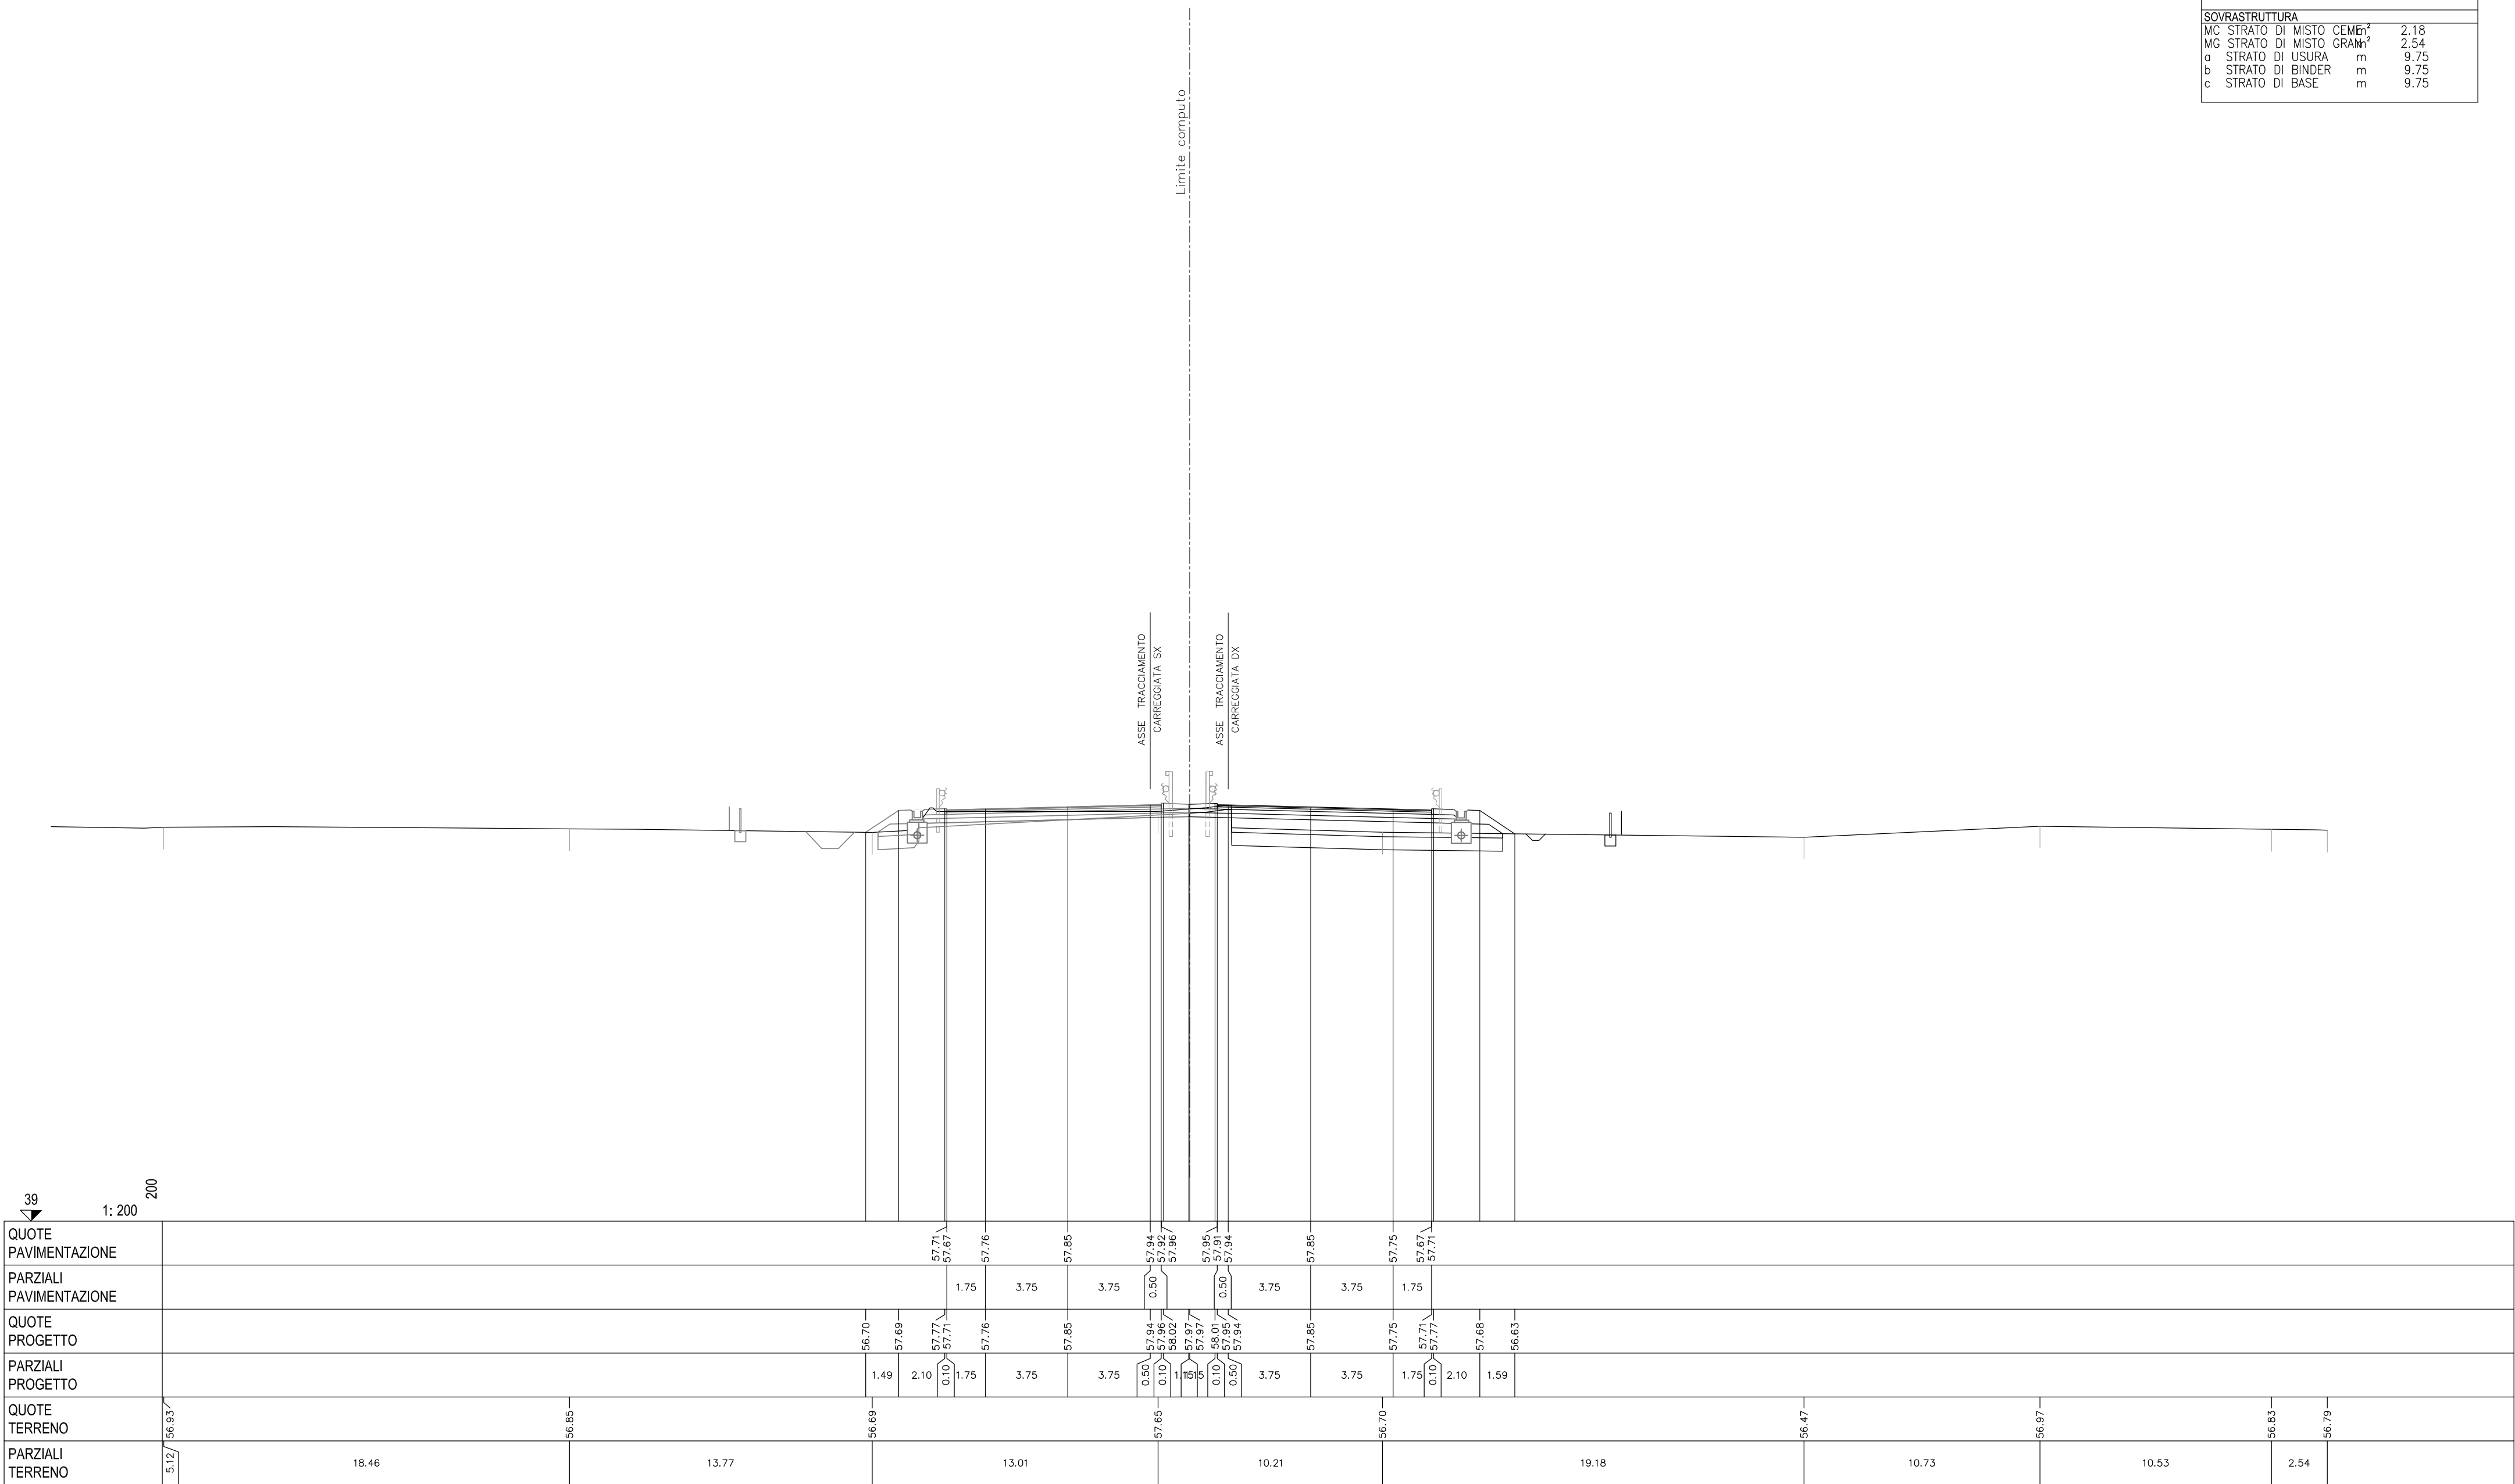


39

1: 200

200

QUOTE PAVIMENTAZIONE					57.71 57.67																	
PARZIALI PAVIMENTAZIONE						1.75		3.75														
QUOTE PROGETTO				56.70		57.71		57.76		57.85		57.94		57.85		57.75		57.67		57.71		
PARZIALI PROGETTO			1.49		2.10		0.10		3.75		3.75		0.50		3.75		3.75		1.75		2.10	
QUOTE TERRENO	5.12	56.93		56.85		56.69		57.65		57.71		57.94		57.85		57.70		57.71		57.68		56.63
PARZIALI TERRENO	5.12	18.46		13.77		13.01		10.21		19.18		10.73		10.53		2.54		56.83		56.79		

SCAVI E BONIFICHE		
BO BONIFICA	m ²	7.44
FO FOSSO	m ²	0.17
RS SCOTICO RILEVATO	m ²	2.87
ST STERRO	m ²	1.01
sc SCOTICO	m	16.23
RILEVATI		
RI RILEVATO	m ²	5.54
SOVRASTRUTTURA		
MC STRATO DI MISTO CEMENTO	m ²	2.18
MG STRATO DI MISTO GRANITO	m ²	2.53
a STRATO DI USURA	m	9.75
b STRATO DI BINDER	m	9.75
c STRATO DI BASE	m	9.75

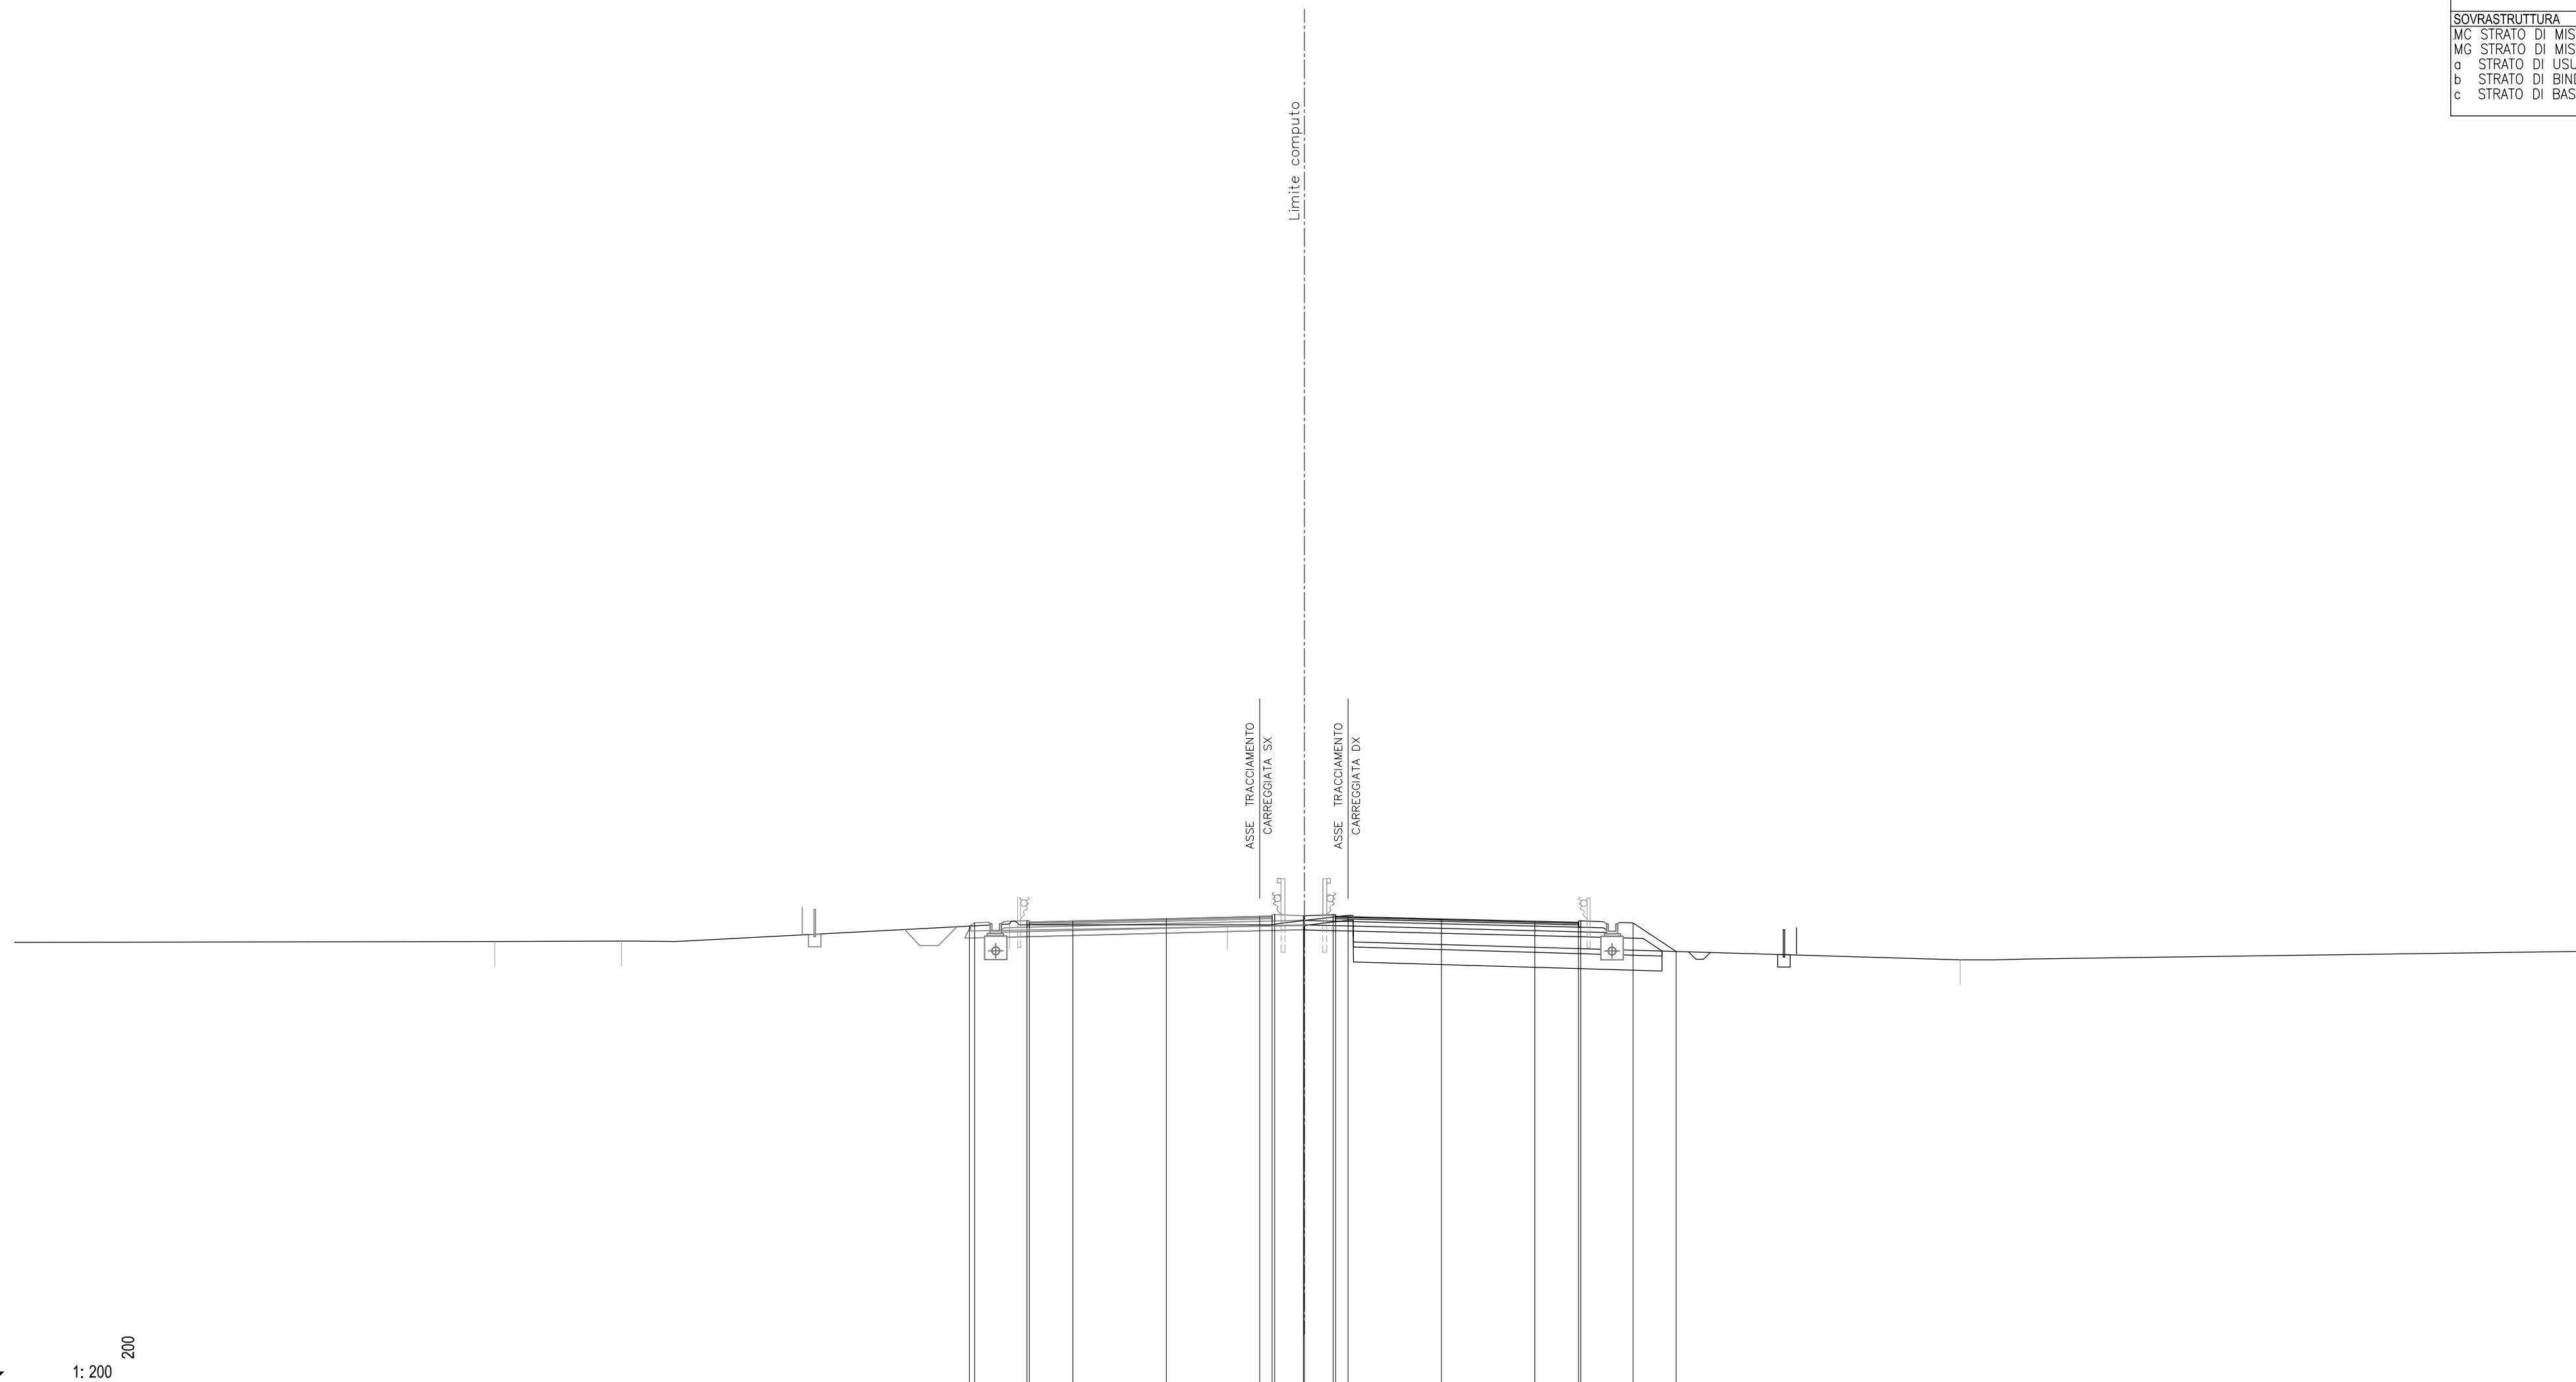


39	1: 200	200
QUOTE PAVIMENTAZIONE		
PARZIALI PAVIMENTAZIONE		
QUOTE PROGETTO		
PARZIALI PROGETTO		
QUOTE TERRENO		
PARZIALI TERRENO		

SCAVI E BONIFICHE		
BO BONIFICA	m ²	6.79
FO FOSSO	m ²	0.18
RS SCOTICO RILEVATO	m ²	2.88
ST STERRO	m ²	1.87
sc SCOTICO	m	16.38

RILEVATI		
RI RILEVATO	m ²	5.89


SOVRASTRUTTURA		
MC STRATO DI MISTO CEMENTO	m ²	2.19
MG STRATO DI MISTO GRANITO	m ²	2.53
a STRATO DI USURA	m	9.75
b STRATO DI BINDER	m	9.75
c STRATO DI BASE	m	9.75

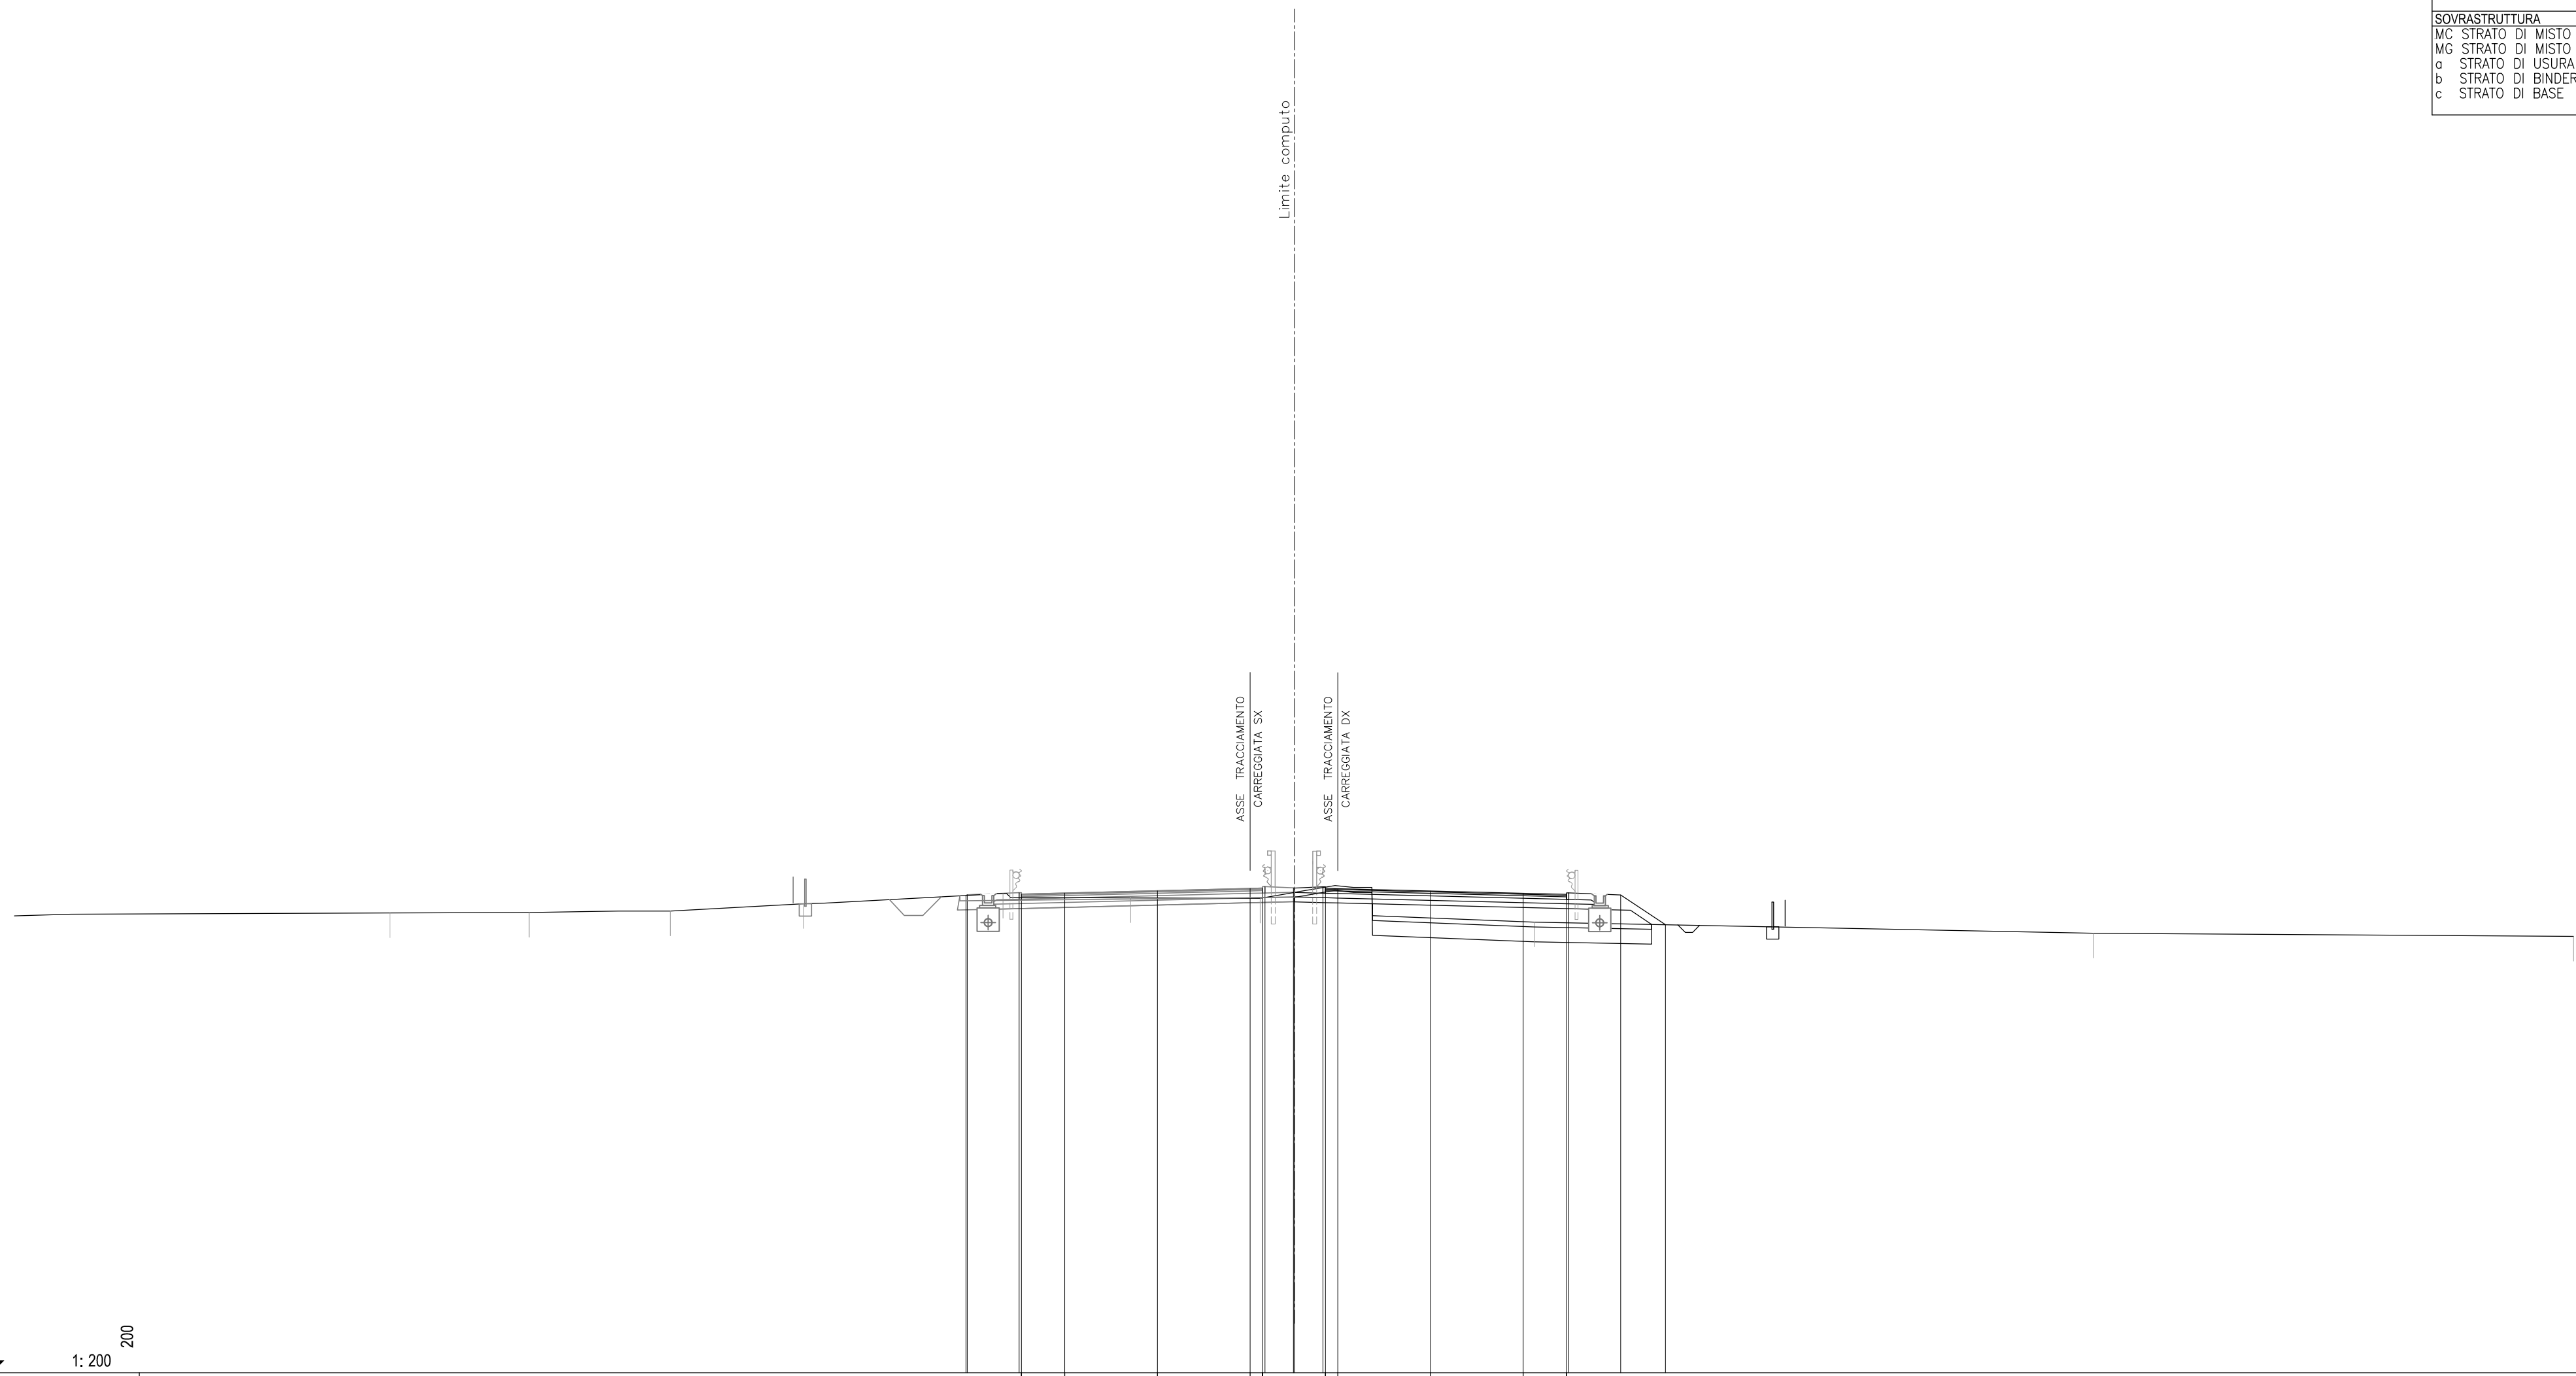

38
1: 200 200

QUOTE PAVIMENTAZIONE																									
PARZIALI PAVIMENTAZIONE																									
QUOTE PROGETTO																									
PARZIALI PROGETTO																									
QUOTE TERRENO		56.61	56.63	56.69	56.99																				
PARZIALI TERRENO	15.20	5.62	5.72	5.39	8.07	5.16	5.25			11.10												22.63		19.41	55.66


SCAVI E BONIFICHE		
BO BONIFICA	m ²	7.67
FO FOSSO	m ²	0.17
RS SCOTICO RILEVATO	m ²	2.89
ST STERRO	m ²	0.72
sc SCOTICO	m	16.50
RILEVATI		
RI RILEVATO	m ²	7.80
SOVRASTRUTTURA		
MC STRATO DI MISTO CEMENTO	m ²	2.18
MG STRATO DI MISTO GRANITO	m ²	2.53
a STRATO DI USURA	m	9.75
b STRATO DI BINDER	m	9.75
c STRATO DI BASE	m	9.75

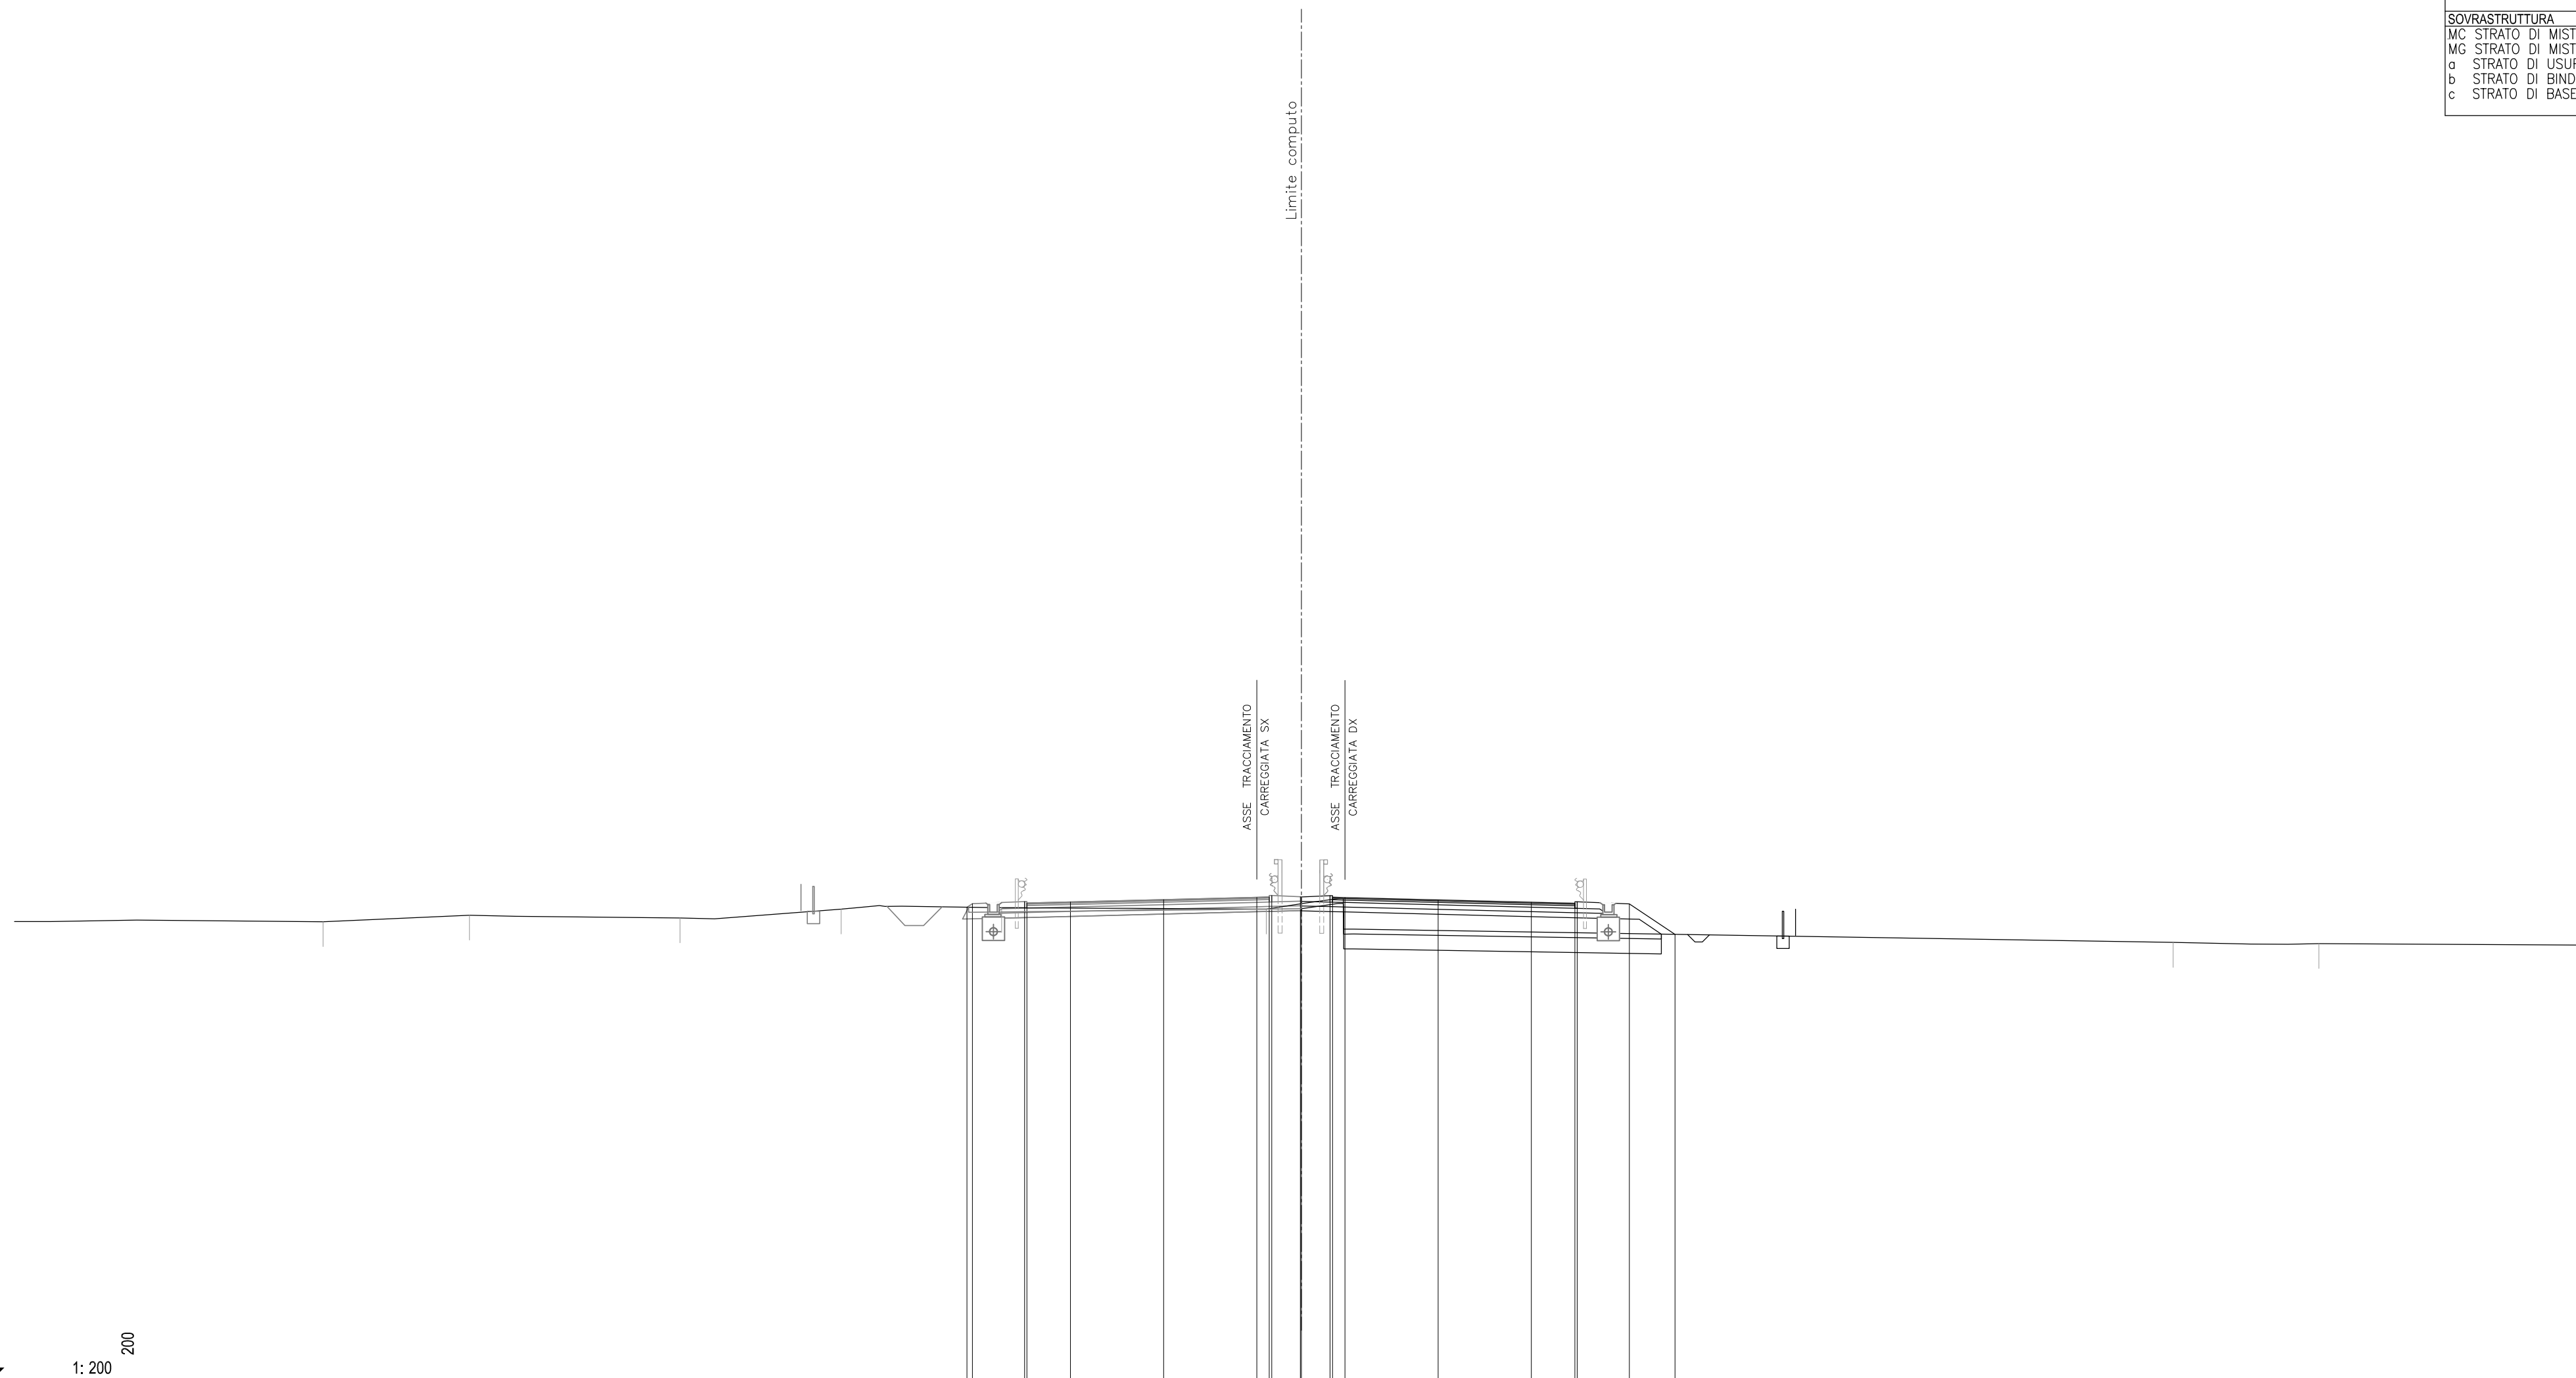

38
 1:200


QUOTE PAVIMENTAZIONE																					
PARZIALI PAVIMENTAZIONE																					
QUOTE PROGETTO																					
PARZIALI PROGETTO																					
QUOTE TERRENO		56.45	56.71	56.60	56.96												55.62	55.57			55.51
PARZIALI TERRENO	12.41	5.90	8.47	6.49	6.46			10.65									36.50		5.87		10.80

SCAVI E BONIFICHE			
BO BONIFICA	m ²		7.88
FO FOSSO	m ²		0.18
RS SCOTICO RILEVATO	m ²		2.91
ST STERRO	m ²		0.50
sc SCOTICO	m		16.54
RILEVATI			
RI RILEVATO	m ²		8.52
SOVRASTRUTTURA			
MC STRATO DI MISTO CEMENTO	m ²		2.19
MG STRATO DI MISTO GRANULATO	m ²		2.54
a STRATO DI USURA	m		9.75
b STRATO DI BINDER	m		9.75
c STRATO DI BASE	m		9.75

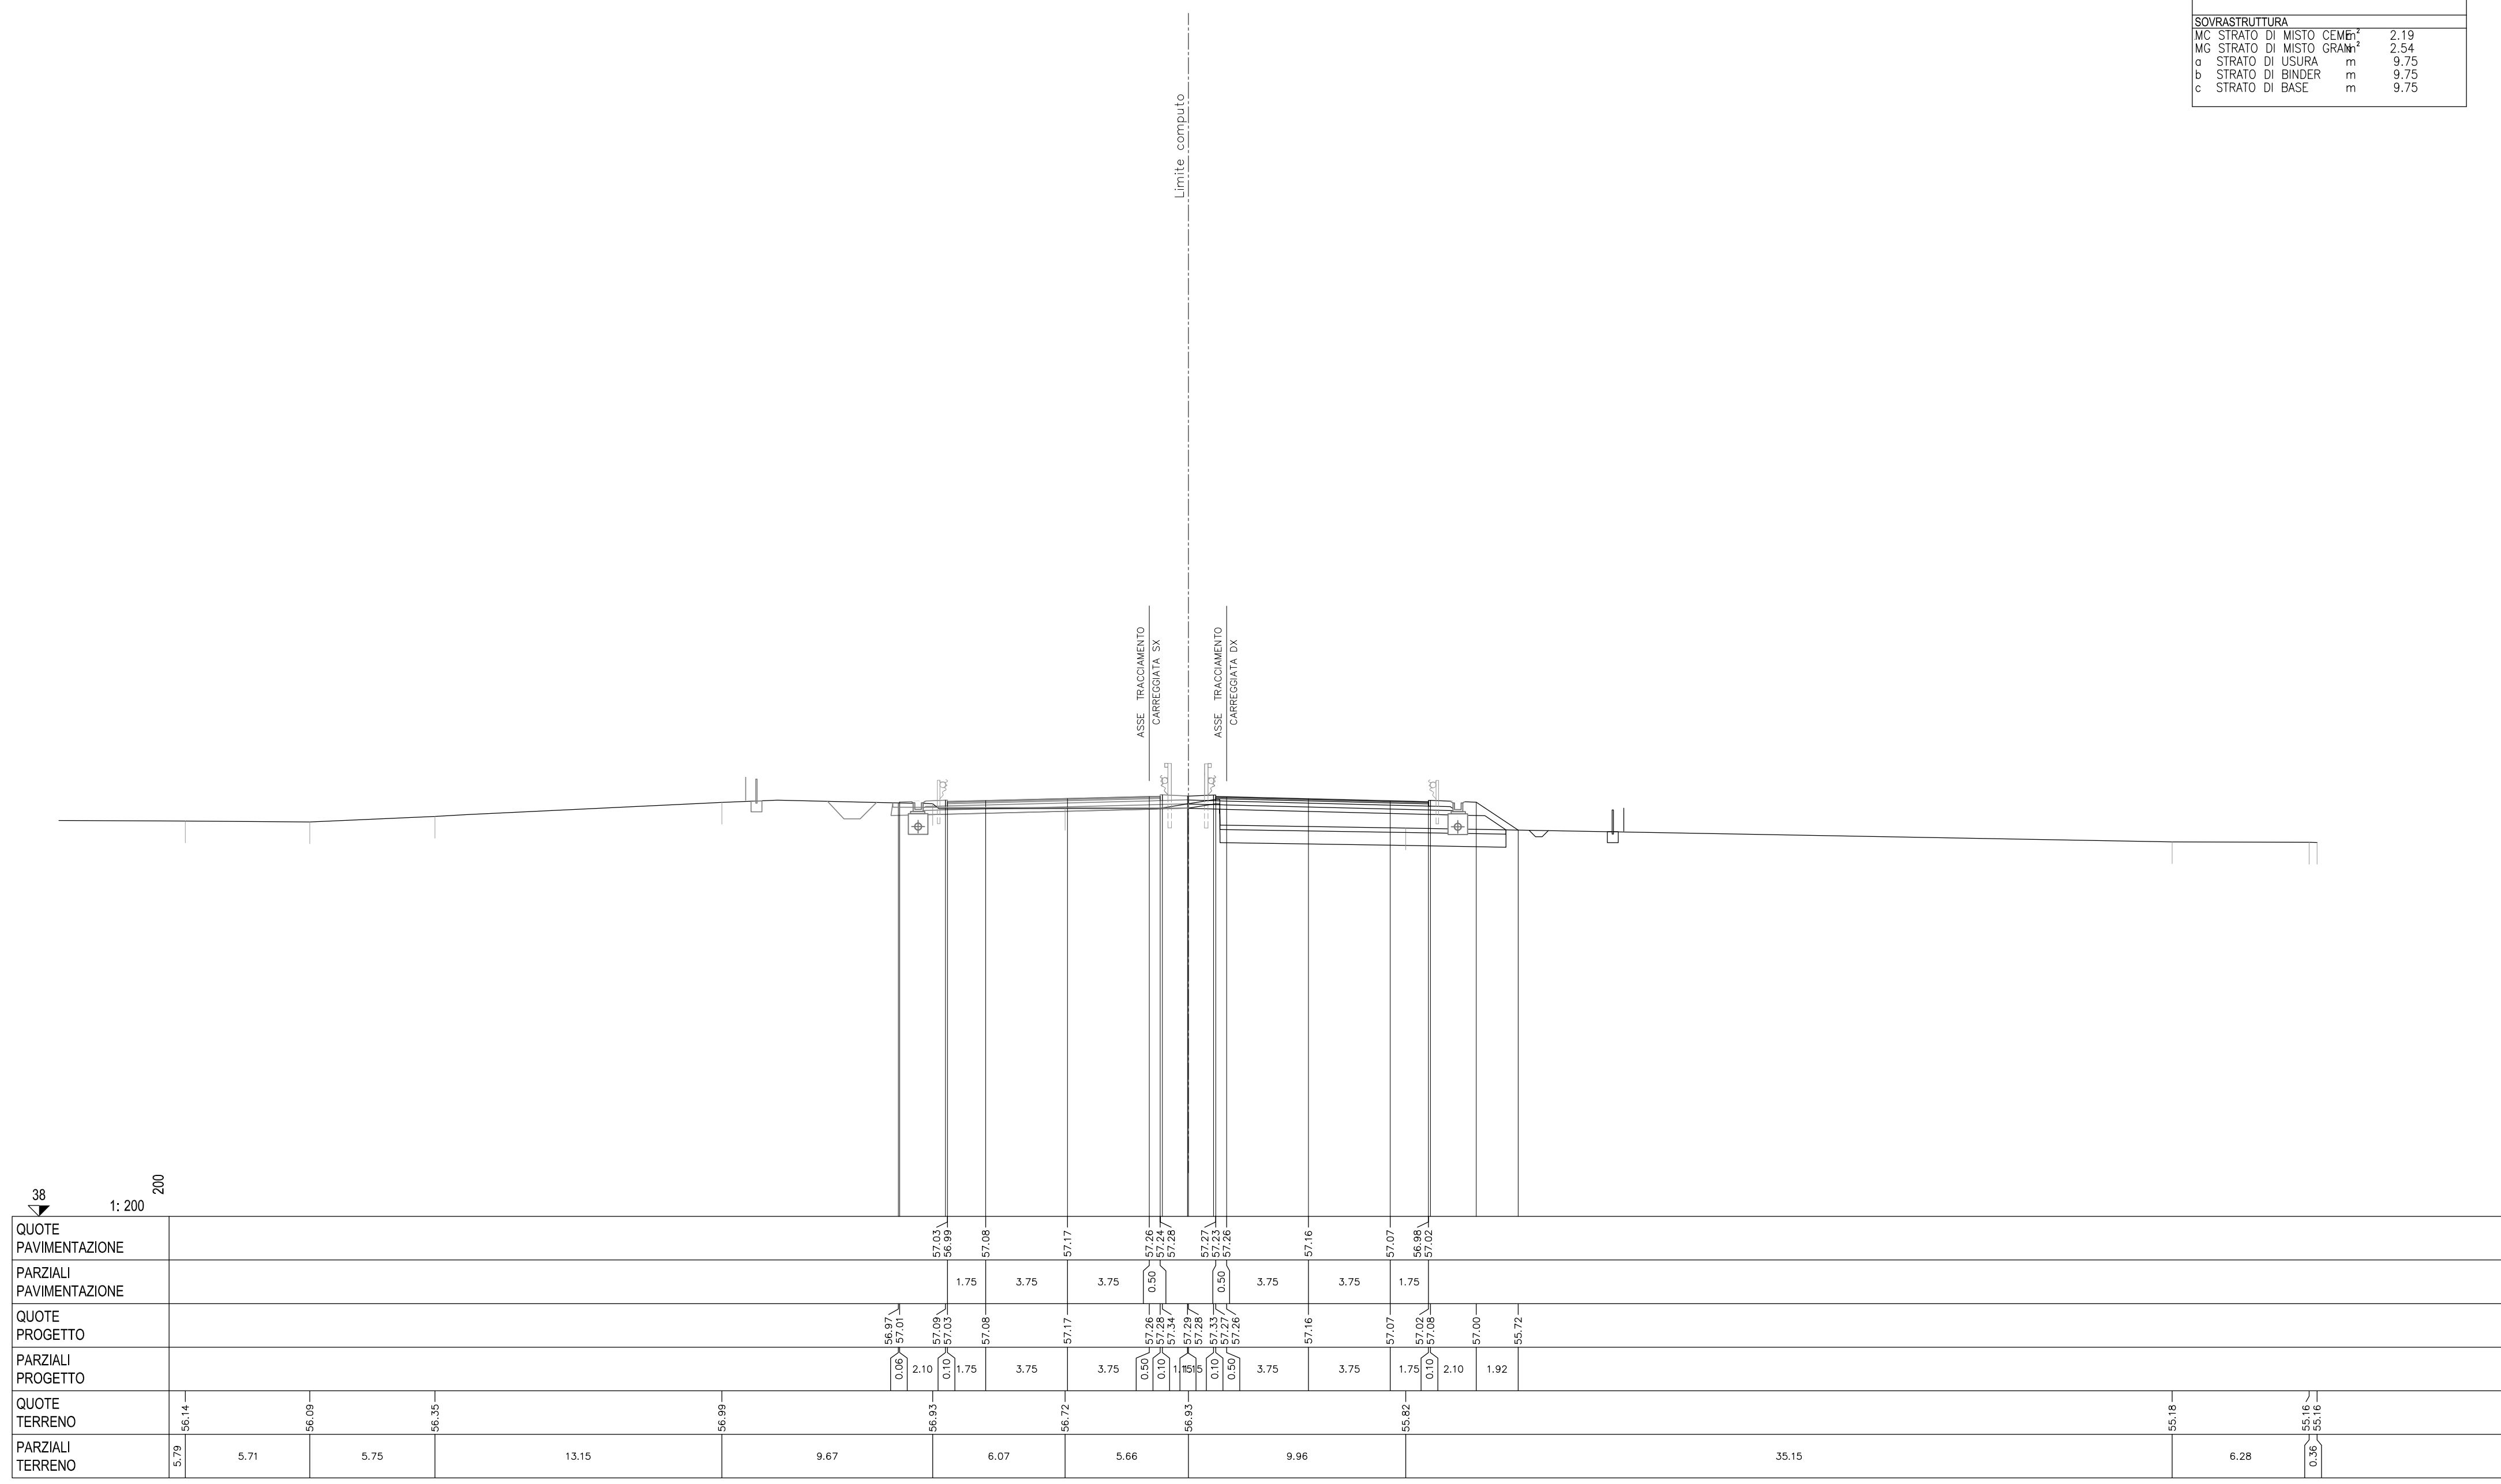

QUOTE PAVIMENTAZIONE	56.97 / 57.01																	
PARZIALI PAVIMENTAZIONE	57.03 / 56.99																	
QUOTE PROGETTO	57.08 / 57.08																	
PARZIALI PROGETTO	57.17 / 57.17																	
QUOTE TERRENO	57.26 / 57.26																	
PARZIALI TERRENO	57.28 / 57.28																	
	5.79	56.14	5.71	56.09	5.75	56.35	13.15	56.99	9.67	6.07	5.66	9.96	35.15	55.18	6.28	55.16	0.36	55.16

SCAVI E BONIFICHE		
BO BONIFICA	m ²	8.08
FO FOSSO	m ²	0.18
RS SCOTICO RILEVATO	m ²	2.92
ST STERRO	m ²	0.28
sc SCOTICO	m	16.61
RILEVATI		
RI RILEVATO	m ²	9.87
SOVRASTRUTTURA		
MC STRATO DI MISTO CEMENTO	m ²	2.19
MG STRATO DI MISTO GRANITO	m ²	2.53
a STRATO DI USURA	m	9.75
b STRATO DI BINDER	m	9.75
c STRATO DI BASE	m	9.75

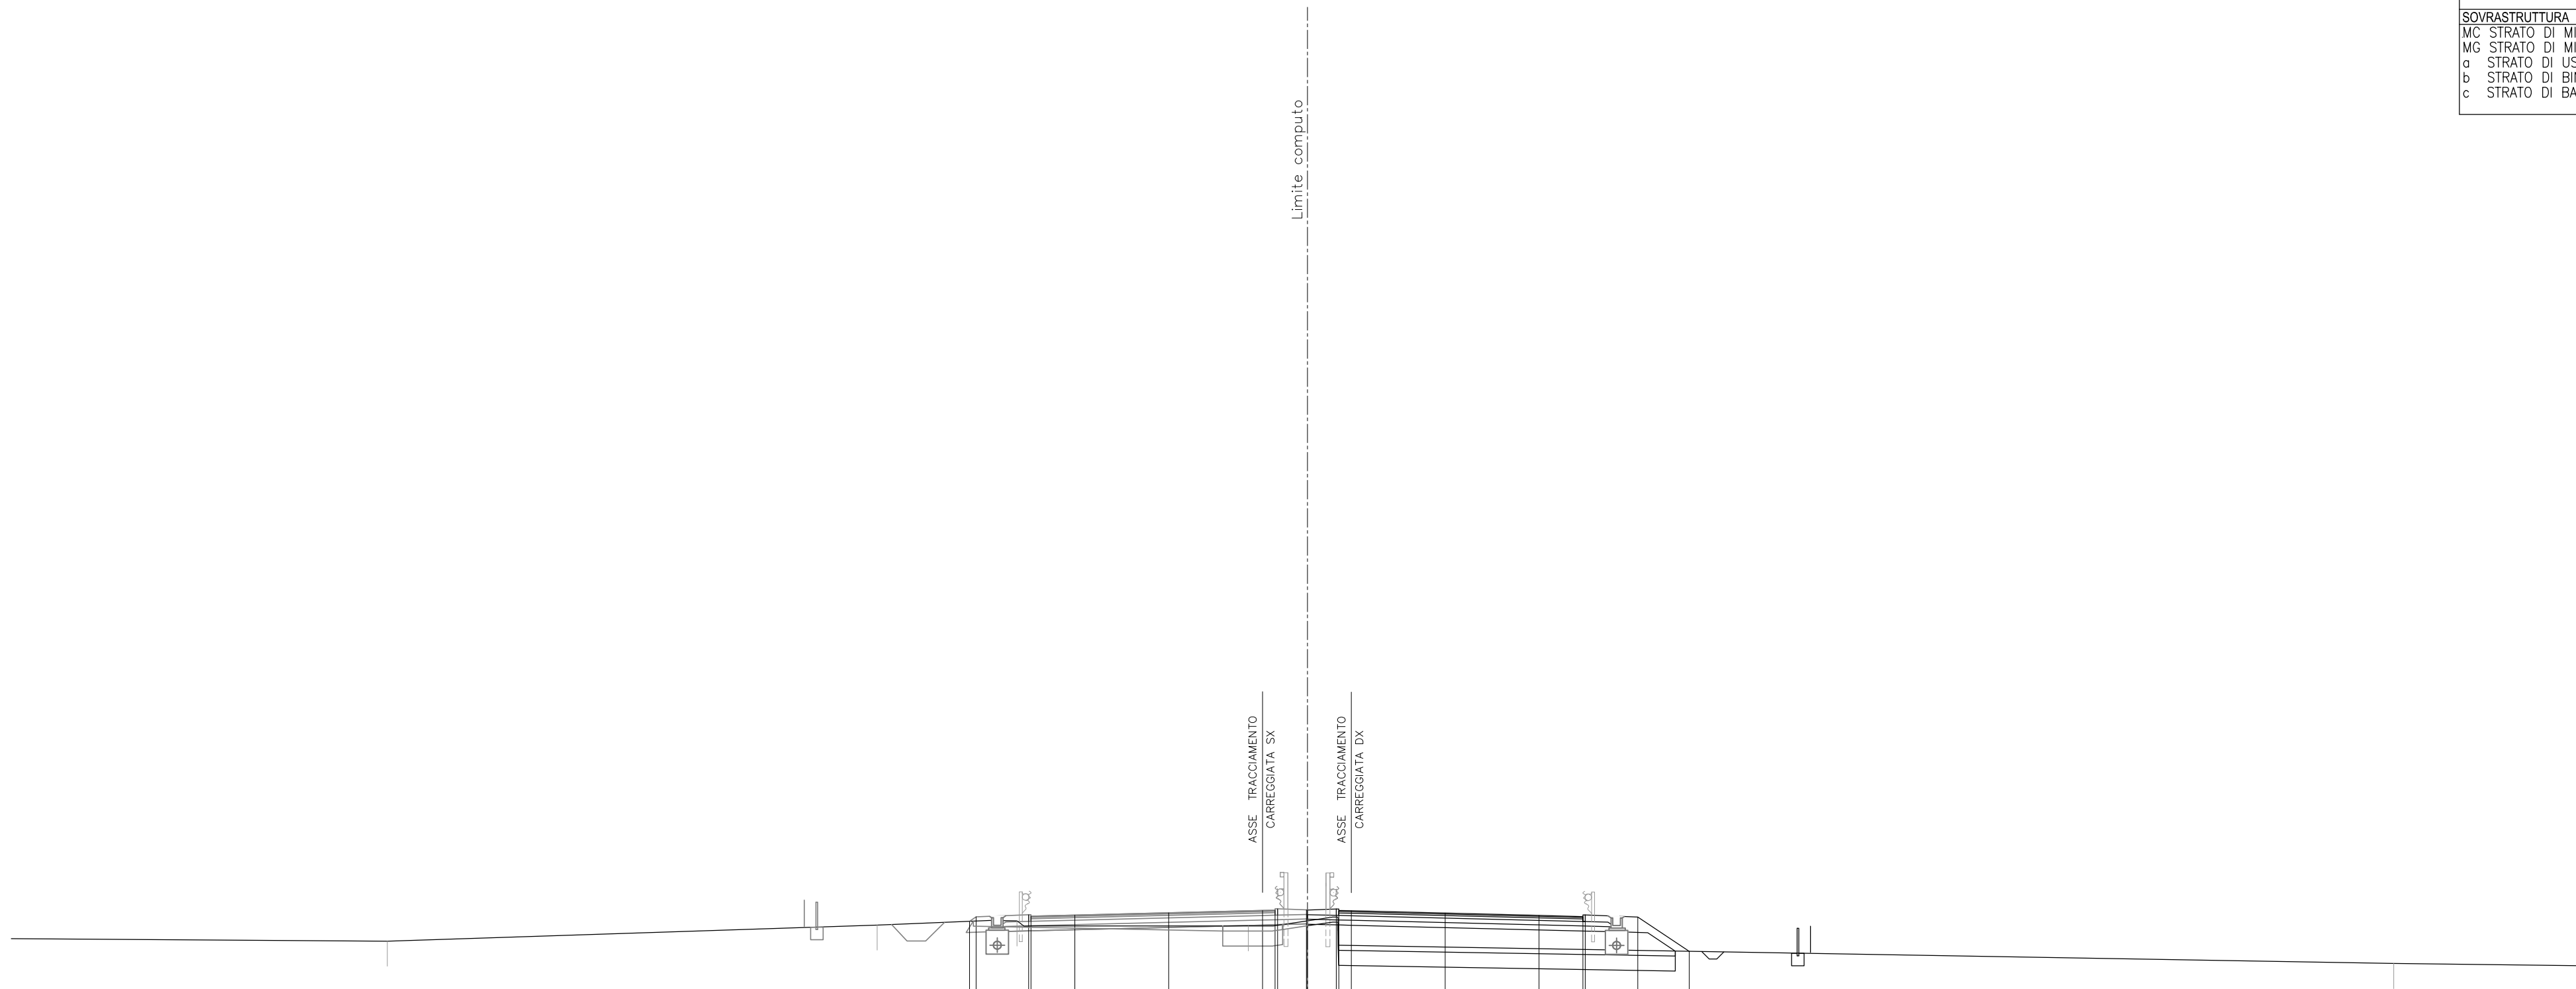


38	1: 200		200									
QUOTE PAVIMENTAZIONE												
PARZIALI PAVIMENTAZIONE												
QUOTE PROGETTO		56.67	56.84	56.92	56.86	56.91	57.00	57.09	57.11	57.10	56.85	
PARZIALI PROGETTO		0.26	2.10	0.10	1.75	3.75	3.75	0.50	1.15	0.10	2.10	55.46
QUOTE TERRENO		56.51	56.68				56.47					54.97
PARZIALI TERRENO	15.02		19.58	5.59	9.25		45.77				8.34	54.87

SCAVI E BONIFICHE		
BO BONIFICA	m²	8.16
FO FOSSO	m²	0.18
RS SCOTICO RILEVATO	m²	2.92
ST STERRO	m²	0.14
sc SCOTICO	m	16.25


RILEVATI		
RI RILEVATO	m²	8.75

SOVRASTRUTTURA		
MC STRATO DI MISTO CEMENTO	m²	2.18
MG STRATO DI MISTO GRANITO	m²	2.53
a STRATO DI USURA	m	9.75
b STRATO DI BINDER	m	9.75
c STRATO DI BASE	m	9.75

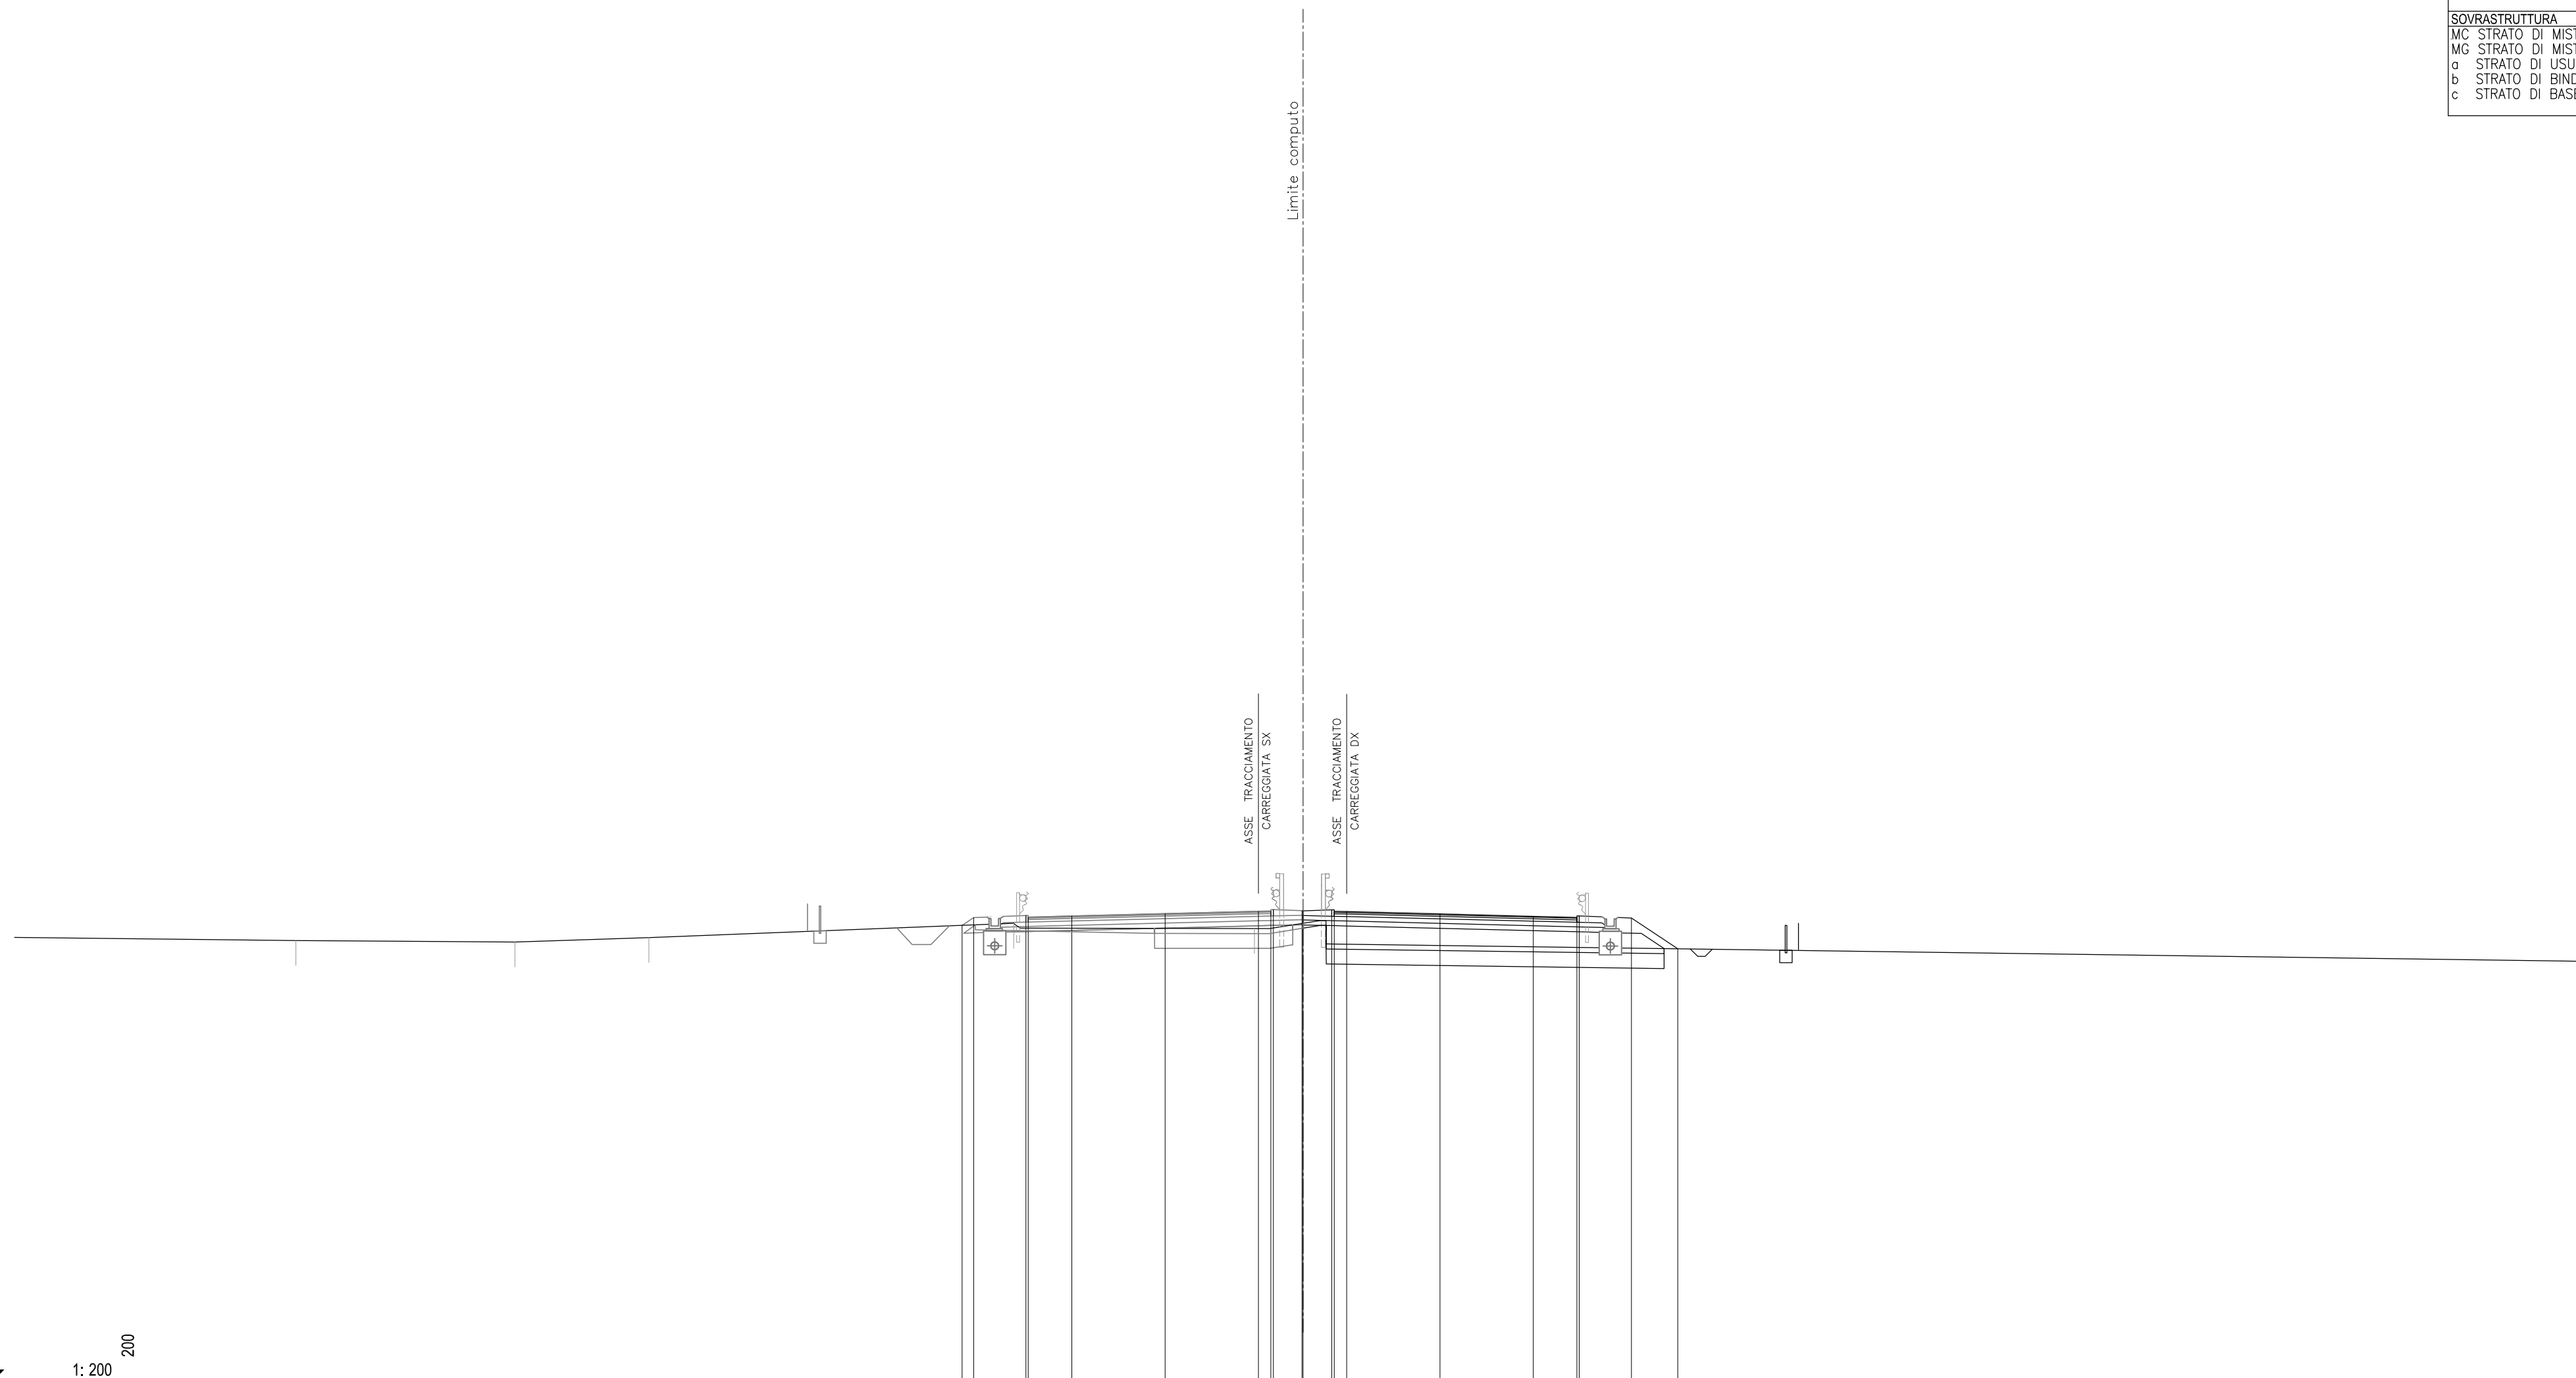

QUOTE PAVIMENTAZIONE	56.36	56.67	56.69	56.65	56.74	56.83	56.82	56.84	56.83	56.82	56.73	56.68	56.68	56.66	55.42
PARZIALI PAVIMENTAZIONE			1.75		3.75		3.75		3.75		3.75		1.75		
QUOTE PROGETTO	0.47	2.10	0.10	1.75	3.75	3.75	0.50	0.10	0.10	0.10	0.50	0.10	2.10	1.86	
PARZIALI PROGETTO															
QUOTE TERRENO		55.75		55.69	55.87		56.23								54.91
PARZIALI TERRENO	11.31		8.81		5.38		14.66		9.68						53.71

SCAVI E BONIFICHE		
BO BONIFICA	m ²	8.22
FO FOSSO	m ²	0.16
RS SCOTICO RILEVATO	m ²	2.77
ST STERRO	m ²	0.02
sc SCOTICO	m	16.19
RILEVATI		
RI RILEVATO	m ²	4.16
SOVRASTRUTTURA		
MC STRATO DI MISTO CEMENTO	m ²	2.17
MG STRATO DI MISTO GRANITO	m ²	2.52
a STRATO DI USURA	m	9.75
b STRATO DI BINDER	m	9.75
c STRATO DI BASE	m	9.75

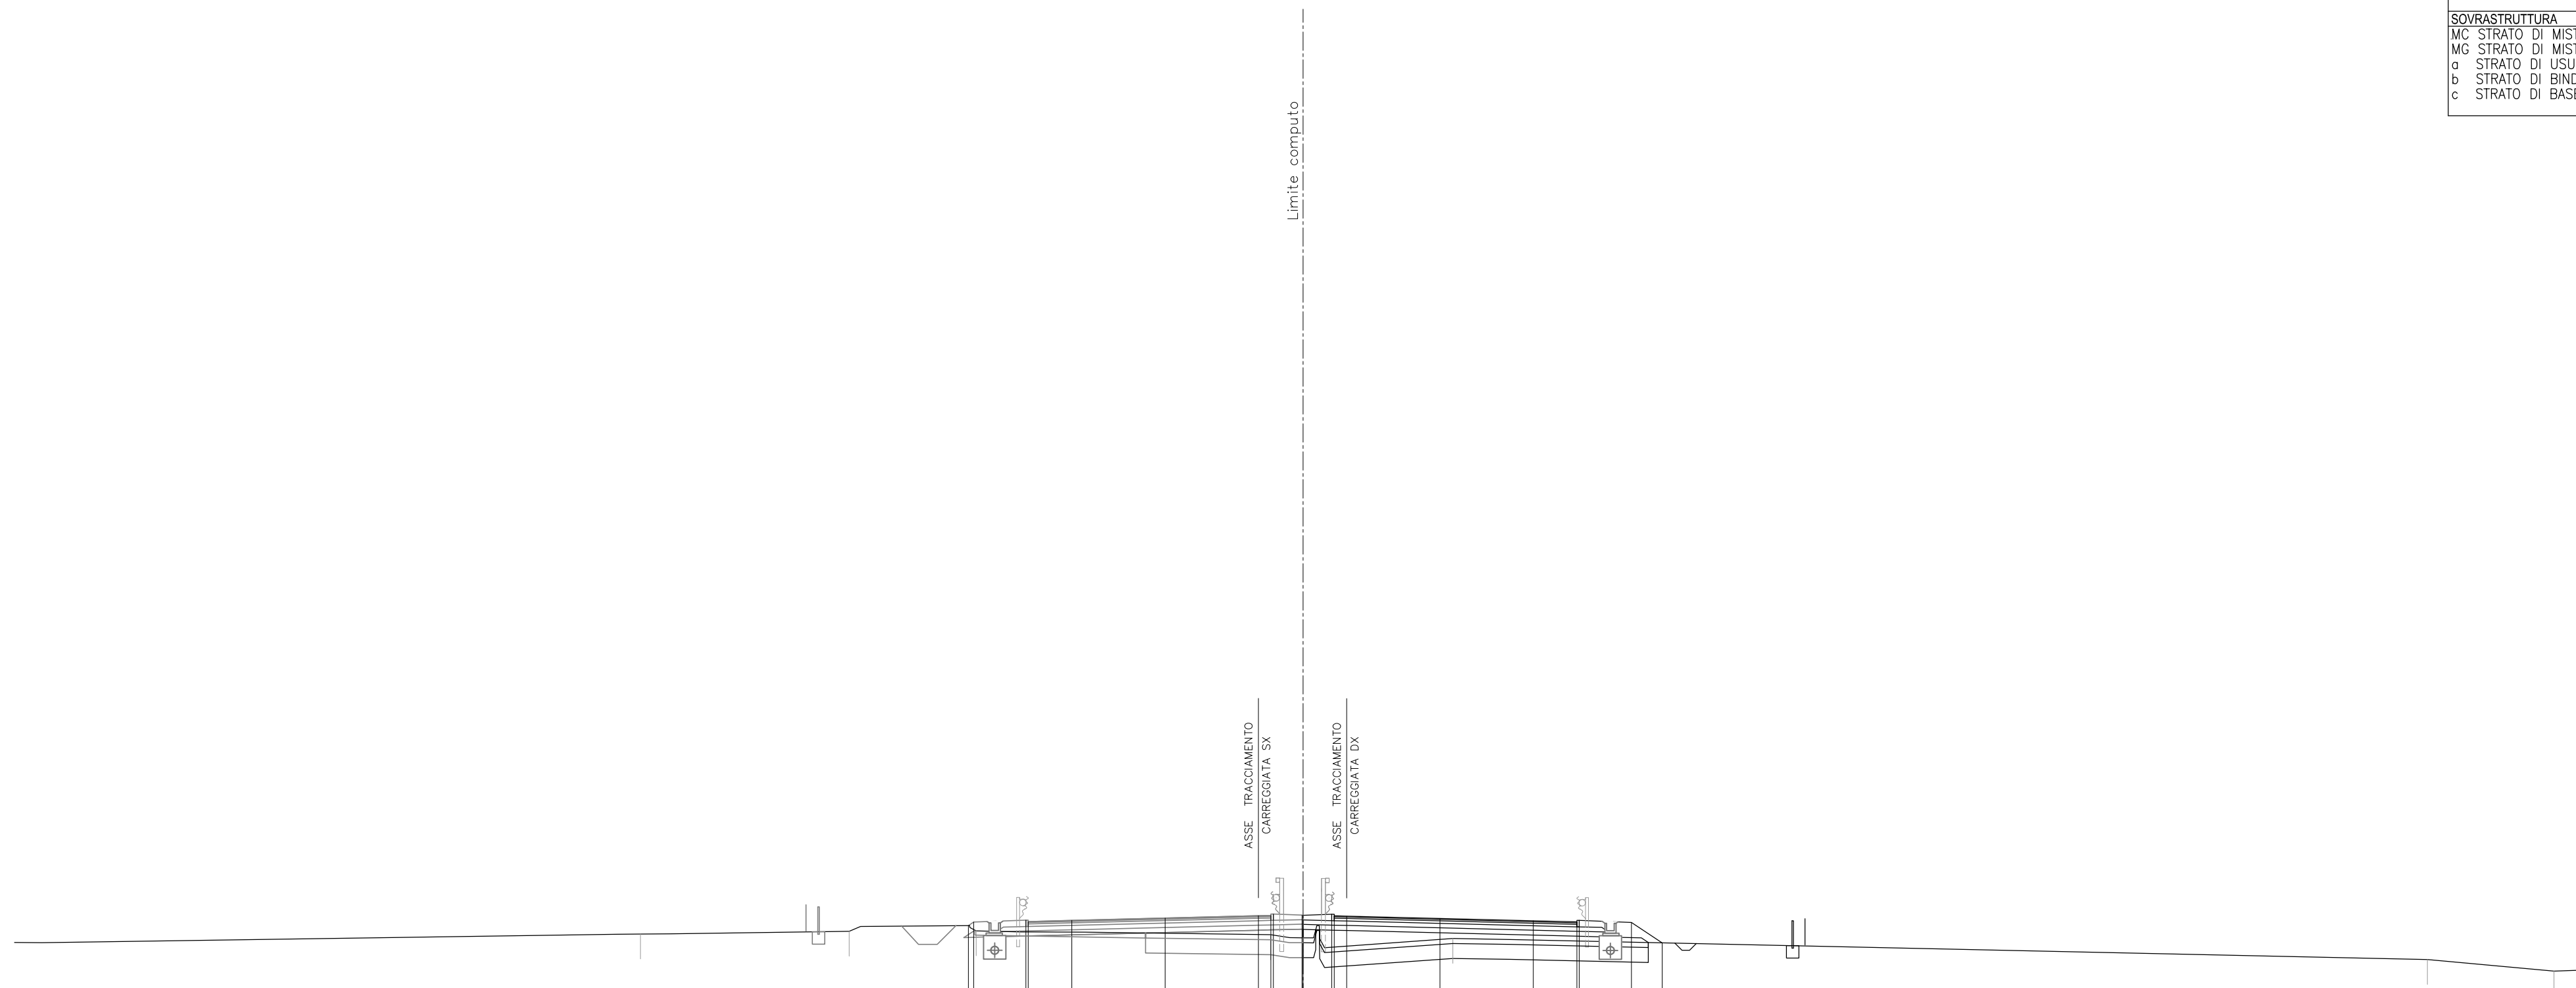


38
1: 200 200

QUOTE PAVIMENTAZIONE																				
PARZIALI PAVIMENTAZIONE																				
QUOTE PROGETTO				56.36 56.50	56.58 56.52	56.57	56.66	56.75 56.77	56.78 56.77	56.81 56.75	56.84	56.85	56.55 56.47	56.51	56.49	55.67				
PARZIALI PROGETTO				0.27	2.10	1.75	3.75	3.75	0.50	0.10	0.15	3.75	3.75	1.75	0.10	2.10	1.23			
QUOTE TERRENO		56.02	56.13	56.15				55.99				55.84					55.00		54.53	54.58
PARZIALI TERRENO	25.16		8.39	5.10		11.85		7.31				39.18					5.09	1.47		

SCAVI E BONIFICHE		
BO BONIFICA	m ²	8.10
FO FOSSO	m ²	0.17
RS SCOTICO RILEVATO	m ²	2.72
ST STERRO	m ²	0.01
sc SCOTICO	m	15.91

RILEVATI		
RI RILEVATO	m ²	2.87

SOVRASTRUTTURA		
MC STRATO DI MISTO CEMENTO	m ²	2.18
MG STRATO DI MISTO GRANITICO	m ²	2.53
a STRATO DI USURA	m	9.75
b STRATO DI BINDER	m	9.75
c STRATO DI BASE	m	9.75

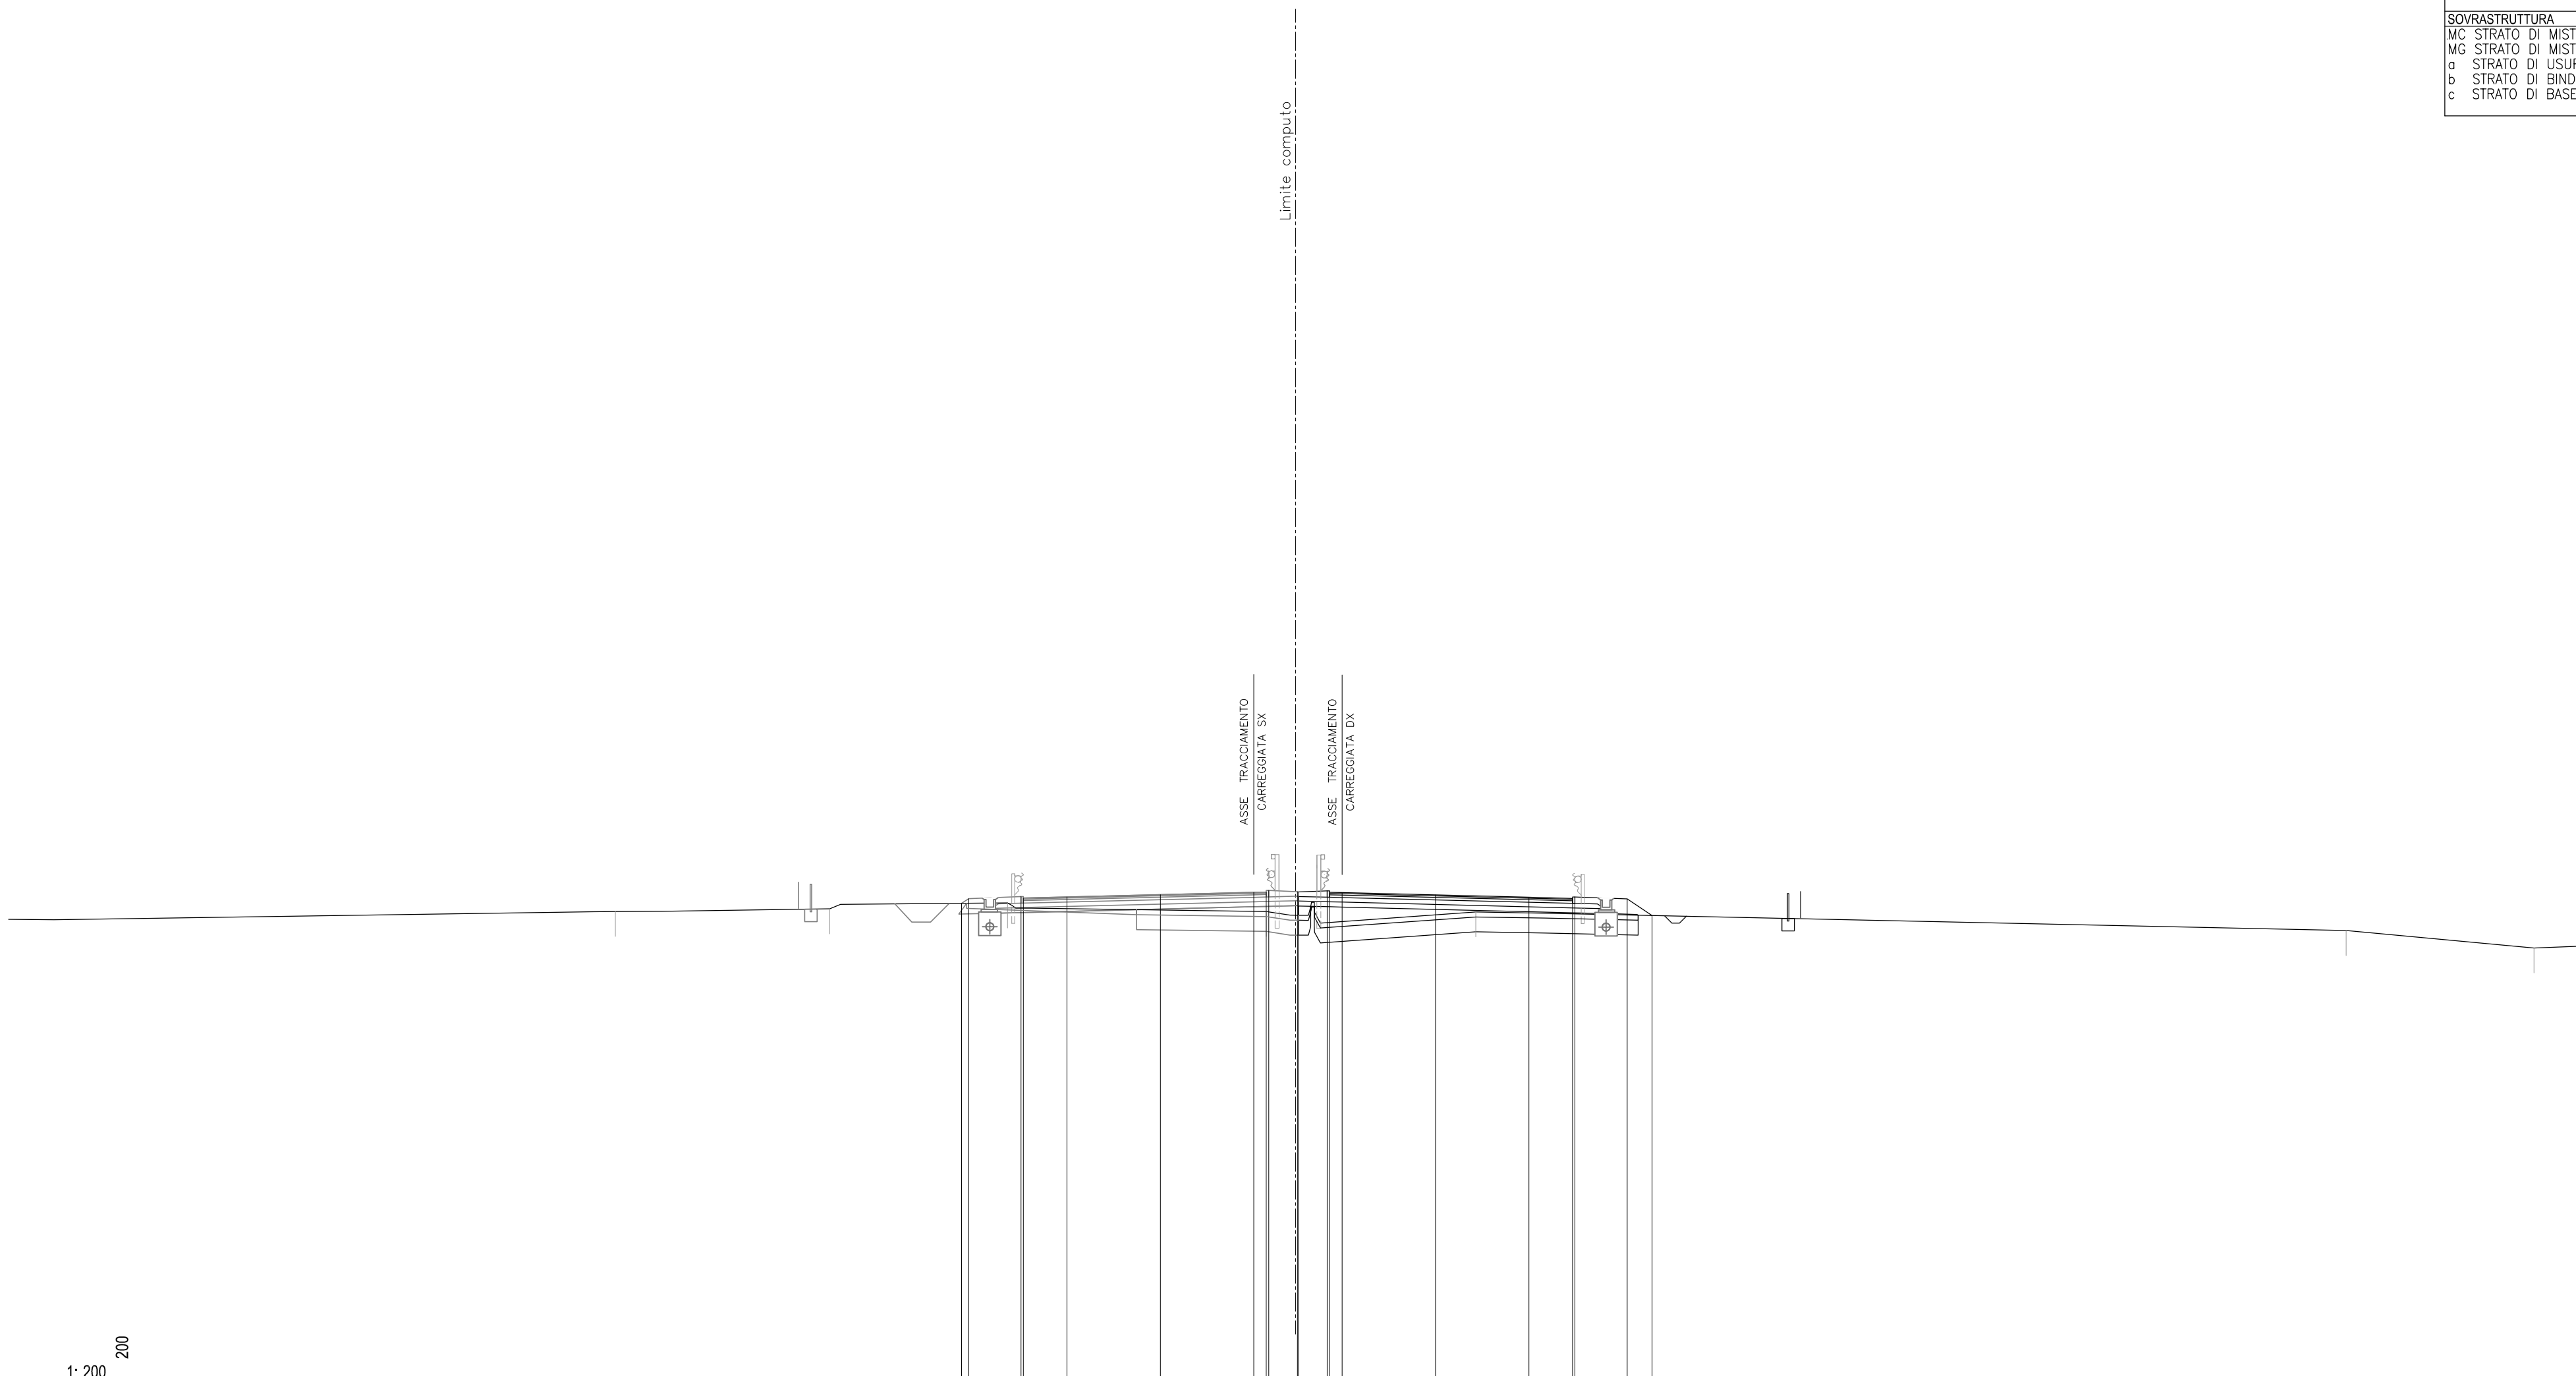


37
 1: 200 200

QUOTE PAVIMENTAZIONE																					
PARZIALI PAVIMENTAZIONE																					
QUOTE PROGETTO			56.30	56.48	56.51	56.55	56.64	56.74	56.81	56.80	56.74	56.63	56.54	56.46	56.50	56.47	55.81				
PARZIALI PROGETTO			0.28	2.10	0.10	1.75	3.75	3.75	0.50	0.10	1.15	3.75	3.75	1.75	0.10	2.10	0.99				
QUOTE TERRENO			55.97	56.07	56.31			55.97				55.95									
PARZIALI TERRENO			24.36		8.62		7.13		10.39			8.42			34.95						


SCAVI E BONIFICHE			
BO BONIFICA	m²		4.41
FO FOSSO	m²		0.17
RS SCOTICO RILEVATO	m²		2.70
ST STERRO	m²		0.26
sc SCOTICO	m		16.18

RILEVATI			
RI RILEVATO	m²		2.39

SOVRASTRUTTURA			
MC STRATO DI MISTO CEMENTO	m²		2.18
MG STRATO DI MISTO GRANITICO	m²		2.54
a STRATO DI USURA	m		9.75
b STRATO DI BINDER	m		9.75
c STRATO DI BASE	m		9.75

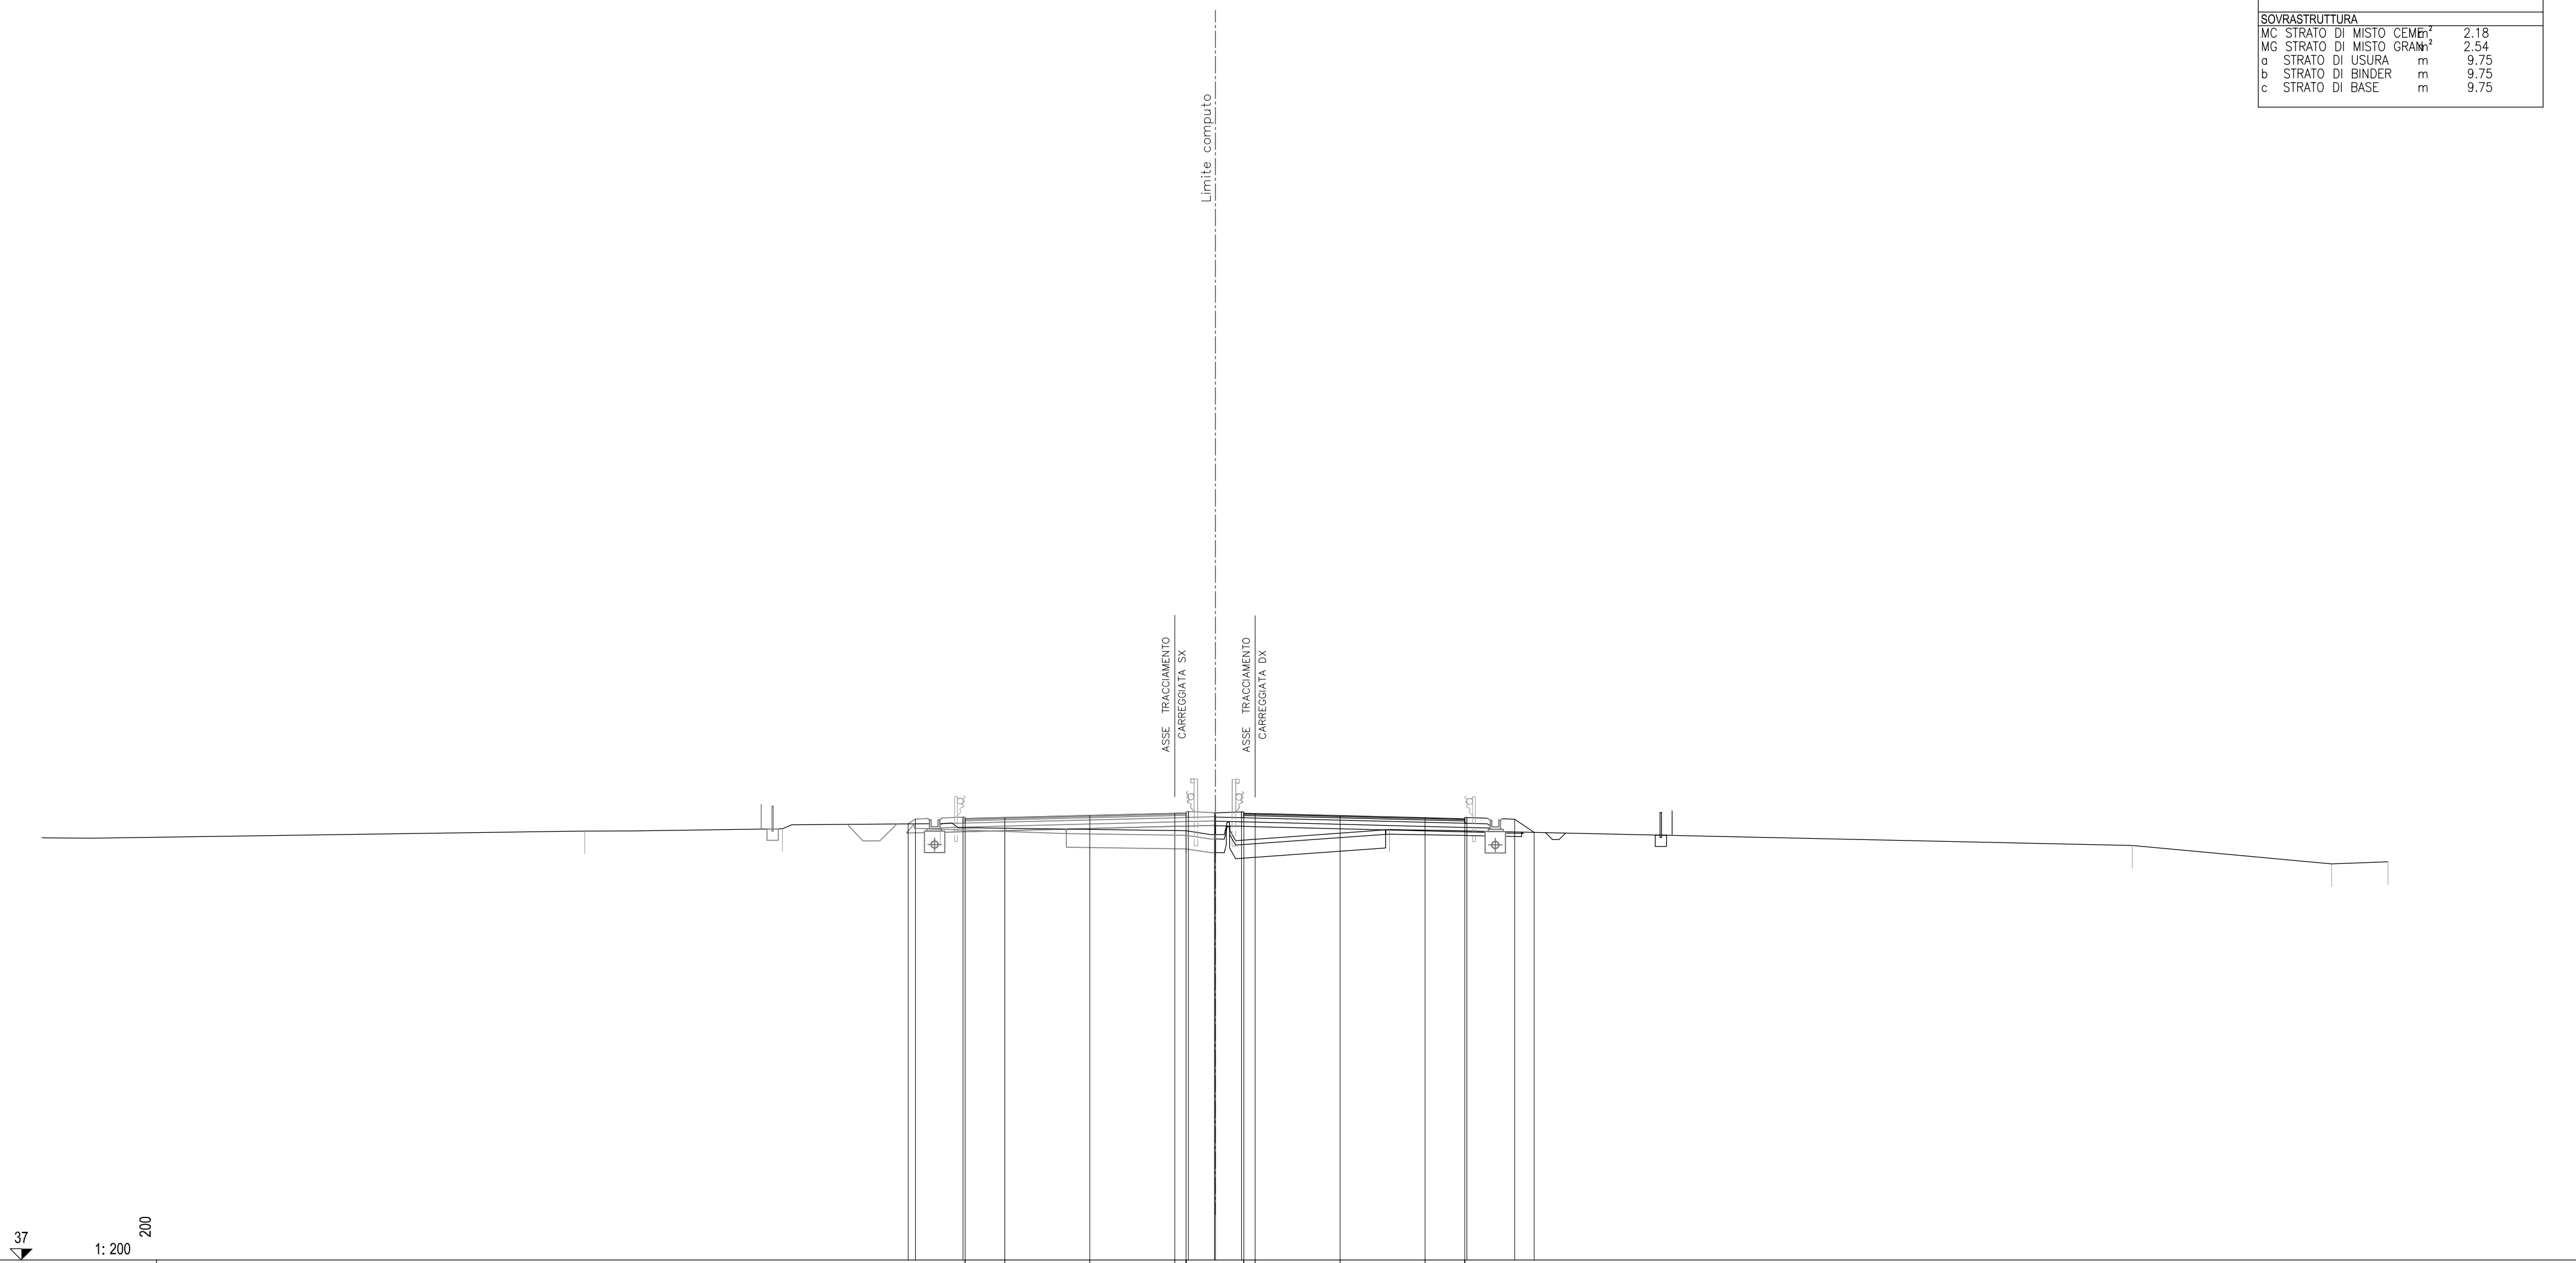


SCAVI E BONIFICHE		
BO BONIFICA	m ²	2.96
FO FOSSO	m ²	0.19
RS SCOTICO RILEVATO	m ²	2.66
ST STERRO	m ²	2.68
sc SCOTICO	m	15.37
RILEVATI		
RI RILEVATO	m ²	0.85
SOVRASTRUTTURA		
MC STRATO DI MISTO CEMENTO	m ²	2.18
MG STRATO DI MISTO GRANITO	m ²	2.54
a STRATO DI USURA	m	9.75
b STRATO DI BINDER	m	9.75
c STRATO DI BASE	m	9.75

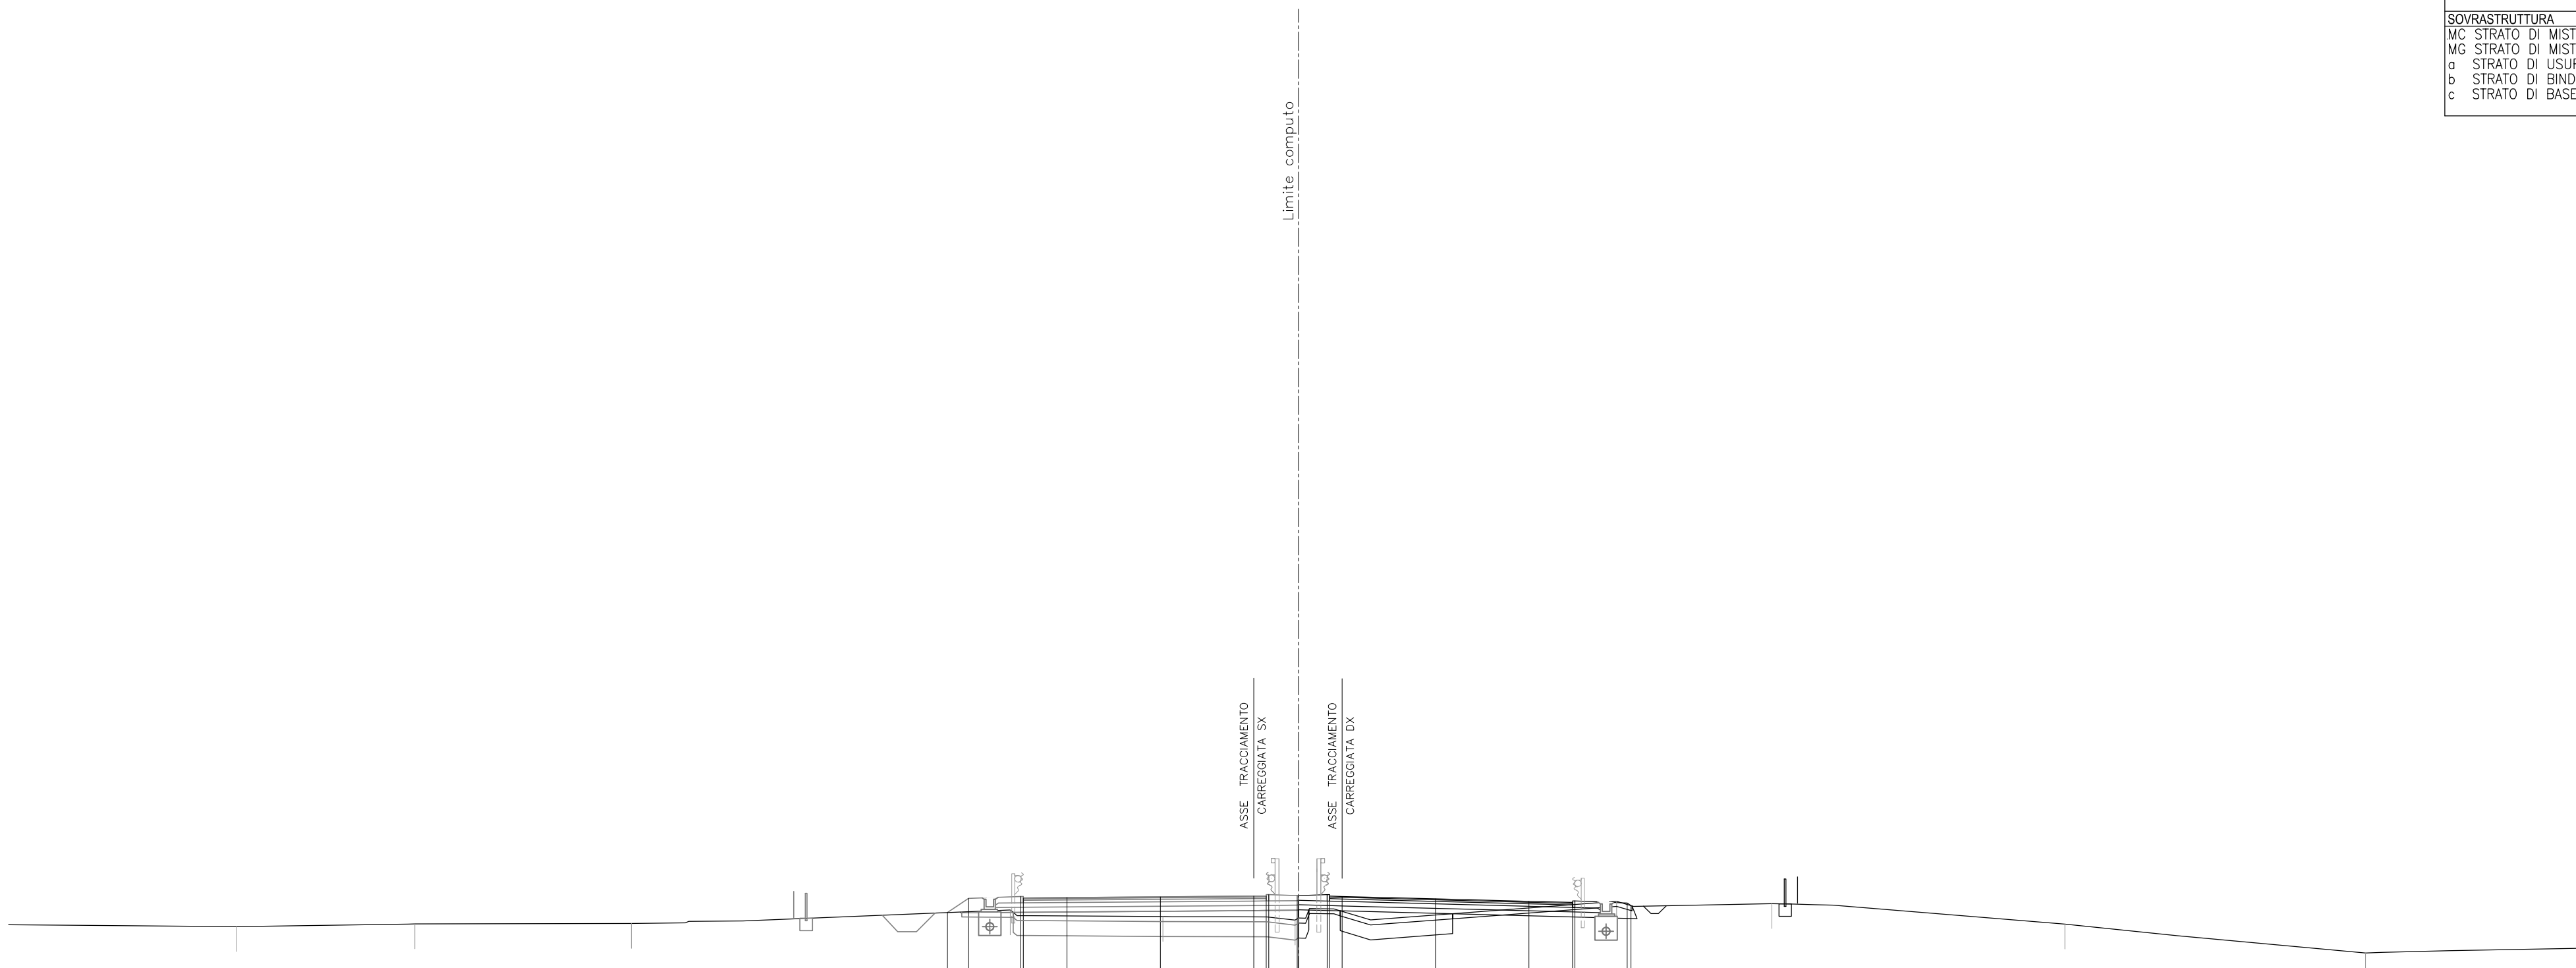

37
 1: 200 200

QUOTE PAVIMENTAZIONE																				
PARZIALI PAVIMENTAZIONE																				
QUOTE PROGETTO																				
PARZIALI PROGETTO																				
QUOTE TERRENO		55.36		55.47		55.48														
PARZIALI TERRENO	9.15		7.16		8.70		15.21		6.13		5.31		12.91		6.23		11.77		12.08	8.90

SCAVI E BONIFICHE		
BO BONIFICA	m ²	9.06
FO FOSSO	m ²	0.17
RS SCOTICO RILEVATO	m ²	3.03
sc SCOTICO	m	16.58
RILEVATI		
RI RILEVATO	m ²	15.03
SOVRASTRUTTURA		
MC STRATO DI MISTO CEMENTO	m ²	2.19
MG STRATO DI MISTO GRANITI	m ²	2.53
a STRATO DI USURA	m	9.75
b STRATO DI BINDER	m	9.75
c STRATO DI BASE	m	9.75

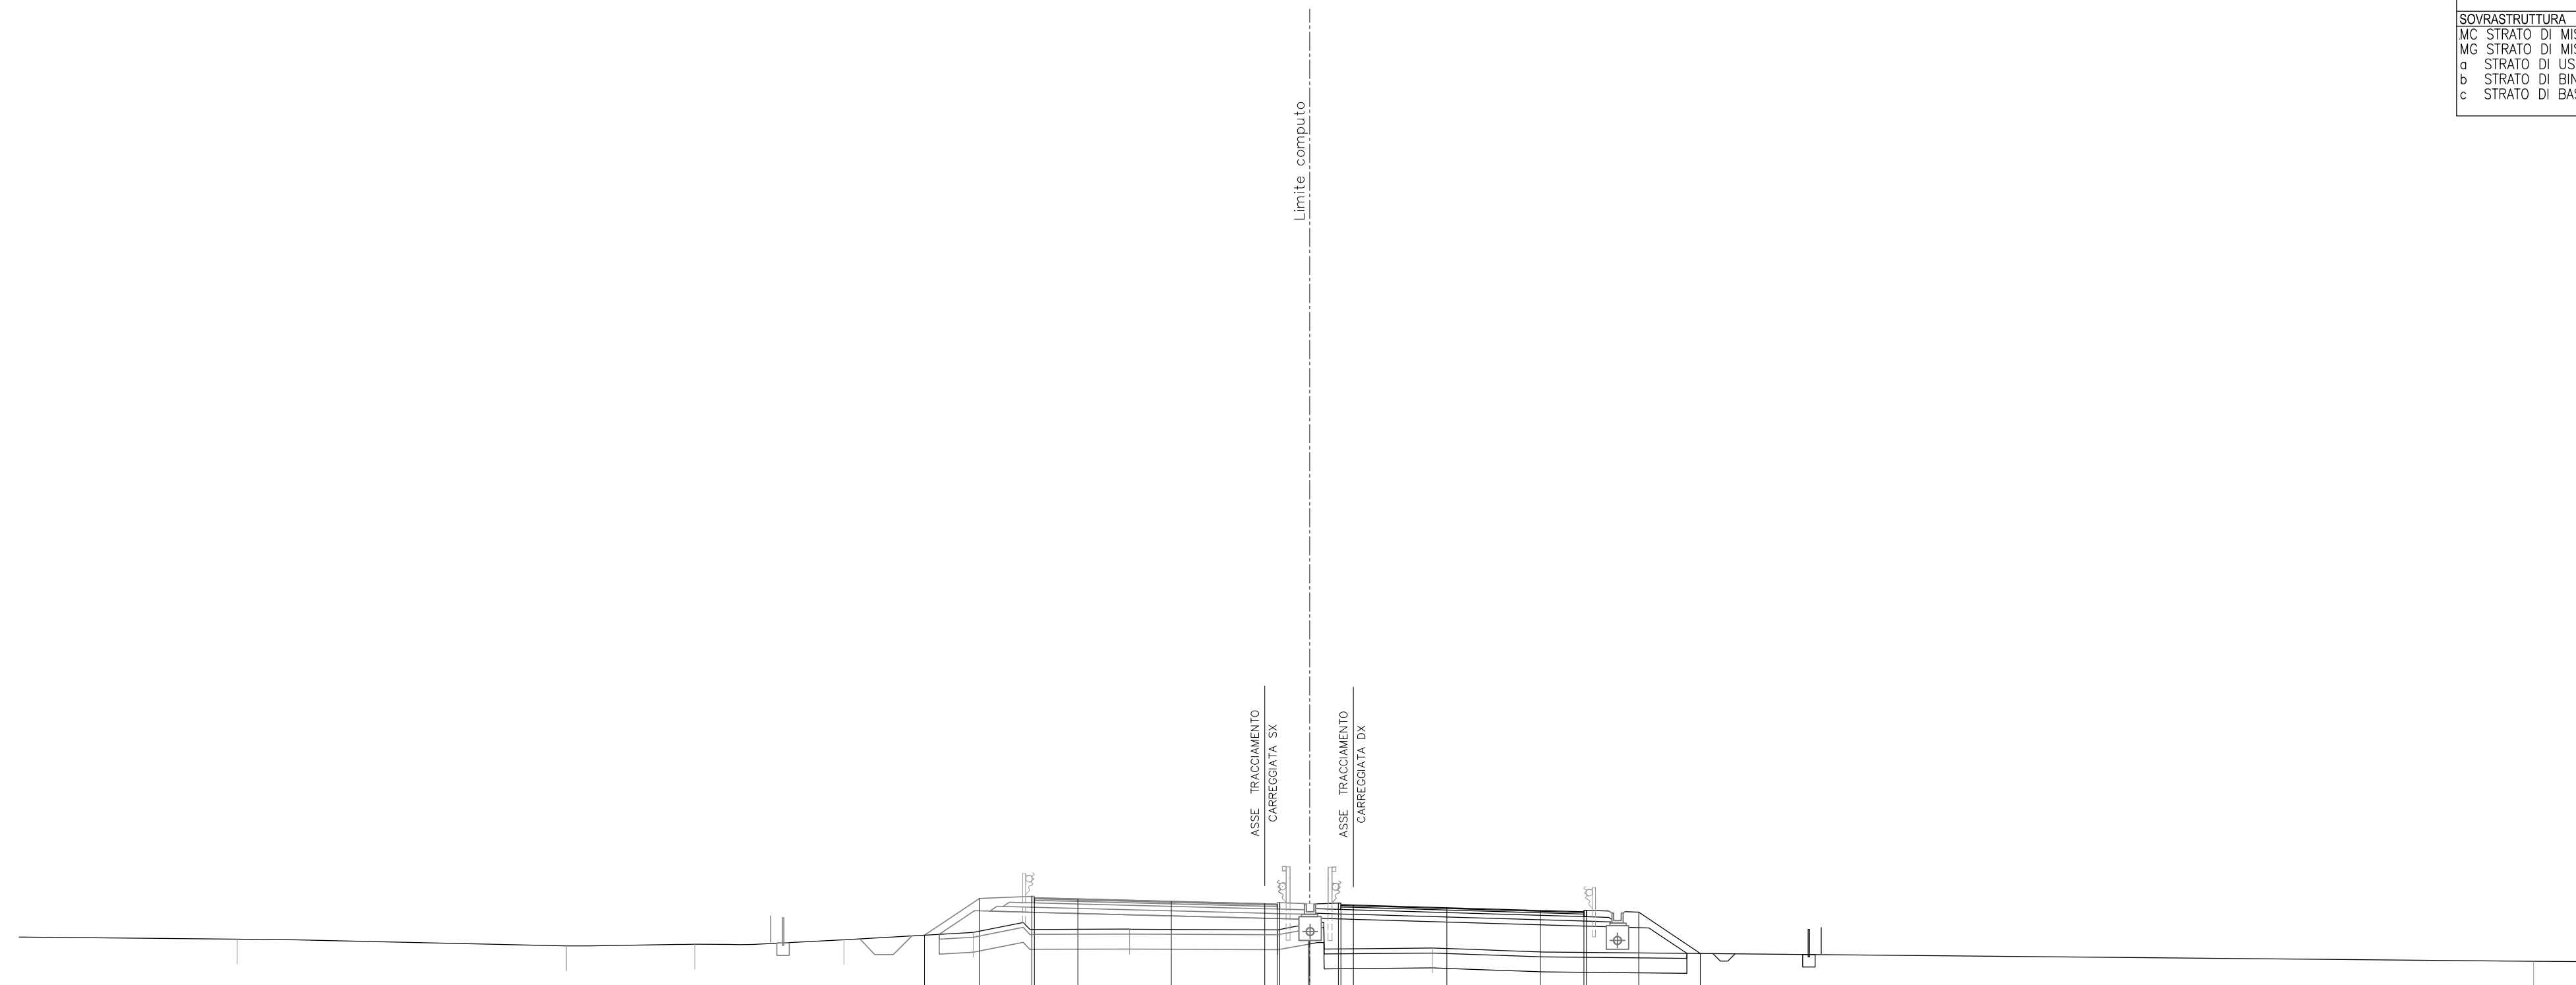


37
 1: 200


200

QUOTE PAVIMENTAZIONE																			
PARZIALI PAVIMENTAZIONE						1.75	3.75		3.75		3.75		3.75						
QUOTE PROGETTO					55.04	56.51	56.59 56.53	56.49		56.39	56.30 56.34 56.28	56.27 56.25	56.14	56.03	55.98 56.04	55.96	54.30		
PARZIALI PROGETTO					2.21	2.10	0.10 1.15	1.75	3.75	3.75	0.50 0.10 1.15	0.10 0.50	3.75	3.75	1.75	2.10	2.48		
QUOTE TERRENO		54.88		54.61		54.67		54.85		55.15		55.28		55.25		54.52		53.98	53.97
PARZIALI TERRENO	8.75		13.21	5.16	5.98		5.19	6.28	5.94		6.21		44.20		2.63				

SCAVI E BONIFICHE			
BO BONIFICA	m ²	9.15	
FO FOSSO	m ²	0.17	
RS SCOTICO RILEVATO	m ²	3.01	
sc SCOTICO	m	16.68	
RILEVATI			
RI RILEVATO	m ²	17.06	
SOVRASTRUTTURA			
MC STRATO DI MISTO CEMENT	m ²	2.19	
MG STRATO DI MISTO GRAN	m ²	2.52	
a STRATO DI USURA	m	9.75	
b STRATO DI BINDER	m	9.75	
c STRATO DI BASE	m	9.75	

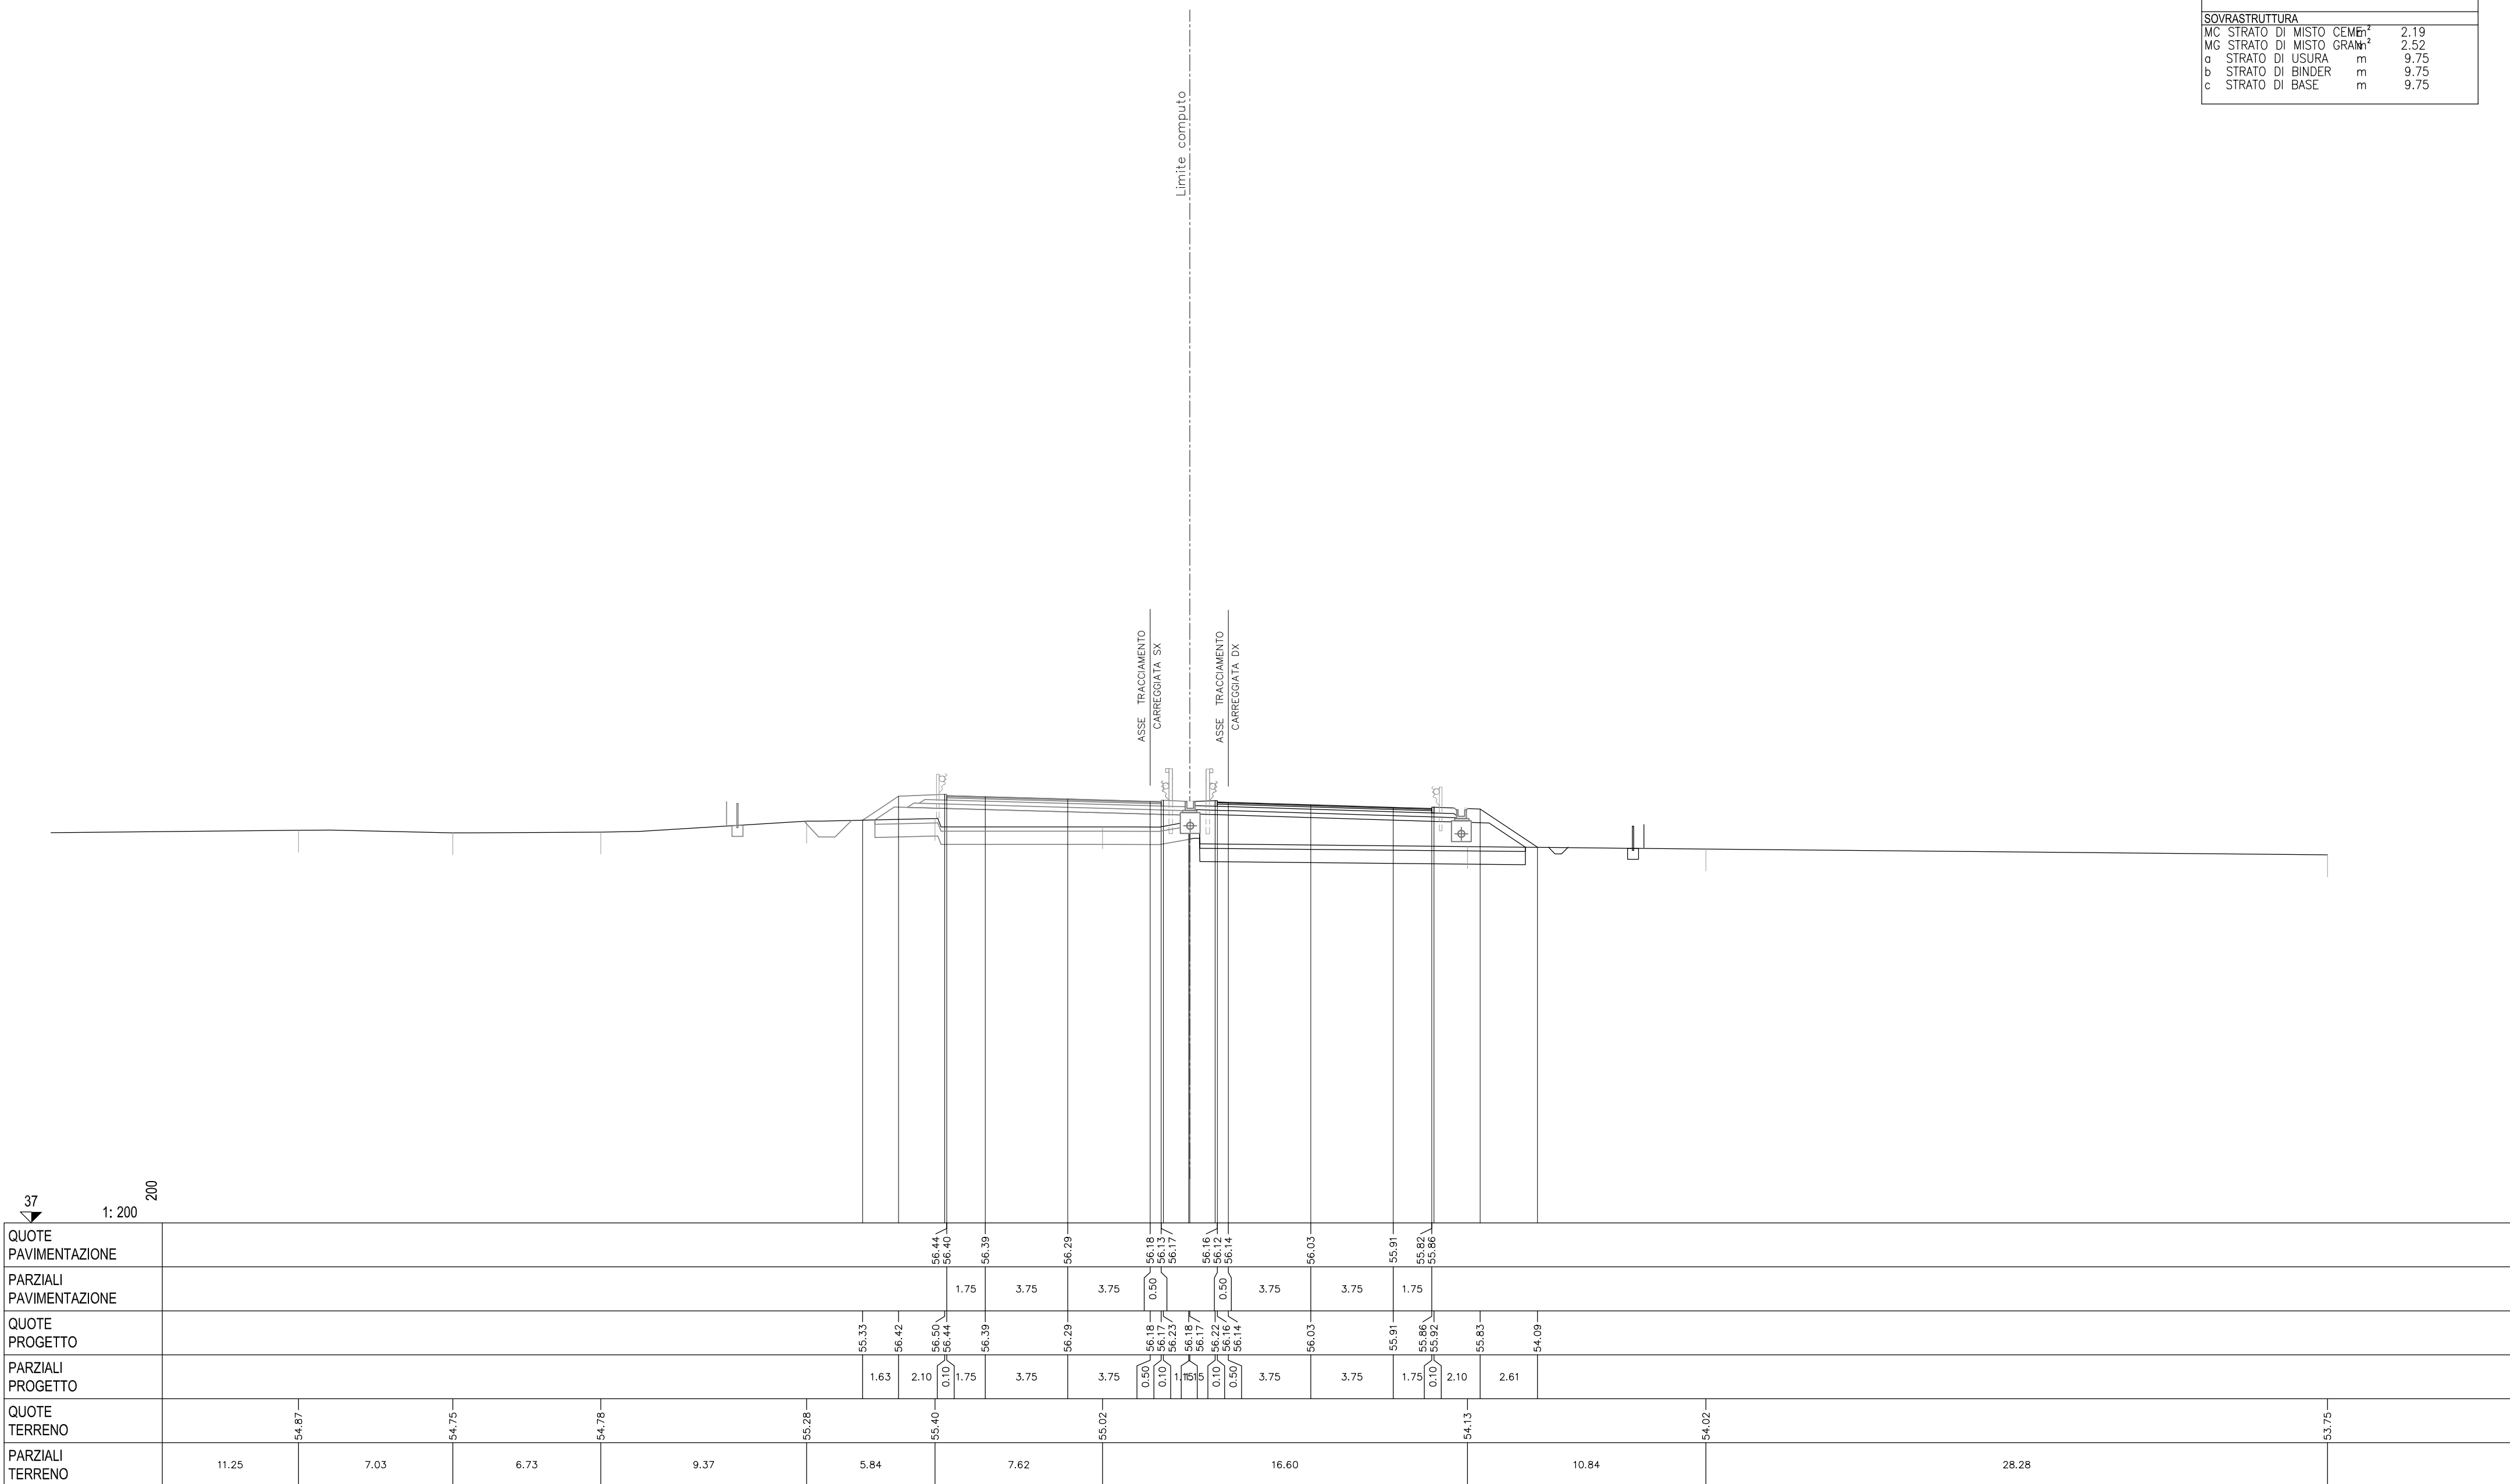


SCAVI E BONIFICHE			
BO BONIFICA	m ²	9.23	
FO FOSSO	m ²	0.17	
RS SCOTICO RILEVATO	m ²	3.06	
sc SCOTICO	m	16.80	
RILEVATI			
RI RILEVATO	m ²	18.77	
SOVRASTRUTTURA			
MC STRATO DI MISTO CEMENT	m ²	2.18	
MG STRATO DI MISTO GRAN	m ²	2.54	
a STRATO DI USURA	m	9.75	
b STRATO DI BINDER	m	9.75	
c STRATO DI BASE	m	9.75	

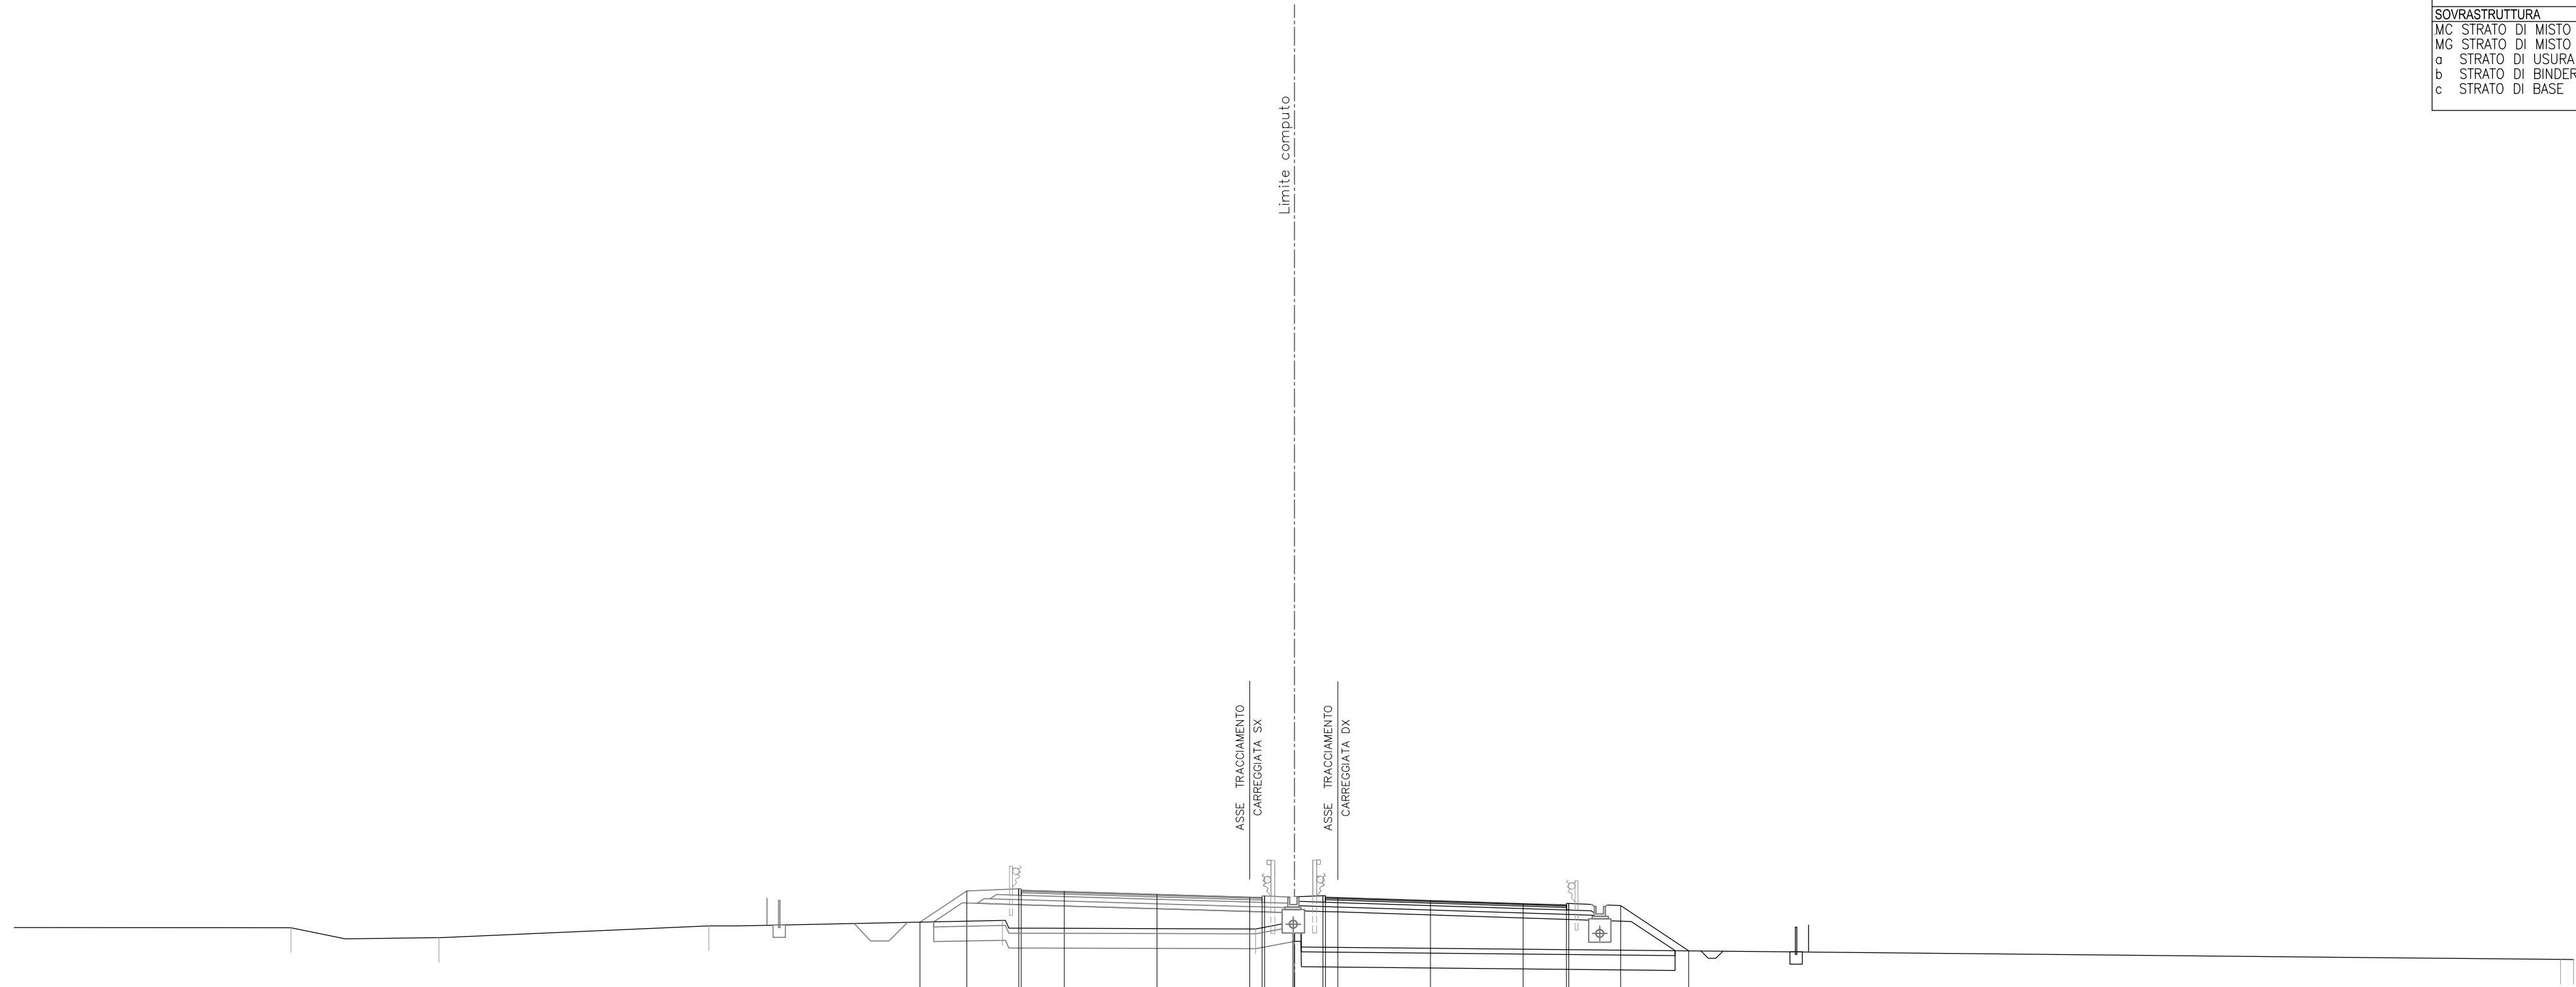

37
 1:200 200

QUOTE PAVIMENTAZIONE																							
PARZIALI PAVIMENTAZIONE																							
QUOTE PROGETTO																							
PARZIALI PROGETTO																							
QUOTE TERRENO		54.85		54.45		54.93																53.57	53.57
PARZIALI TERRENO	11.20		5.99		10.92		11.87			10.25											52.81		0.52


SCAVI E BONIFICHE			
BO BONIFICA	m ²		9.33
FO FOSSO	m ²		0.19
RS SCOTICO RILEVATO	m ²		3.11
sc SCOTICO	m		15.94
RILEVATI			
RI RILEVATO	m ²		20.68
SOVRASTRUTTURA			
MC STRATO DI MISTO CEMENTO	m ²		2.19
MG STRATO DI MISTO GRANITO	m ²		2.53
a STRATO DI USURA	m		9.75
b STRATO DI BINDER	m		9.75
c STRATO DI BASE	m		9.75

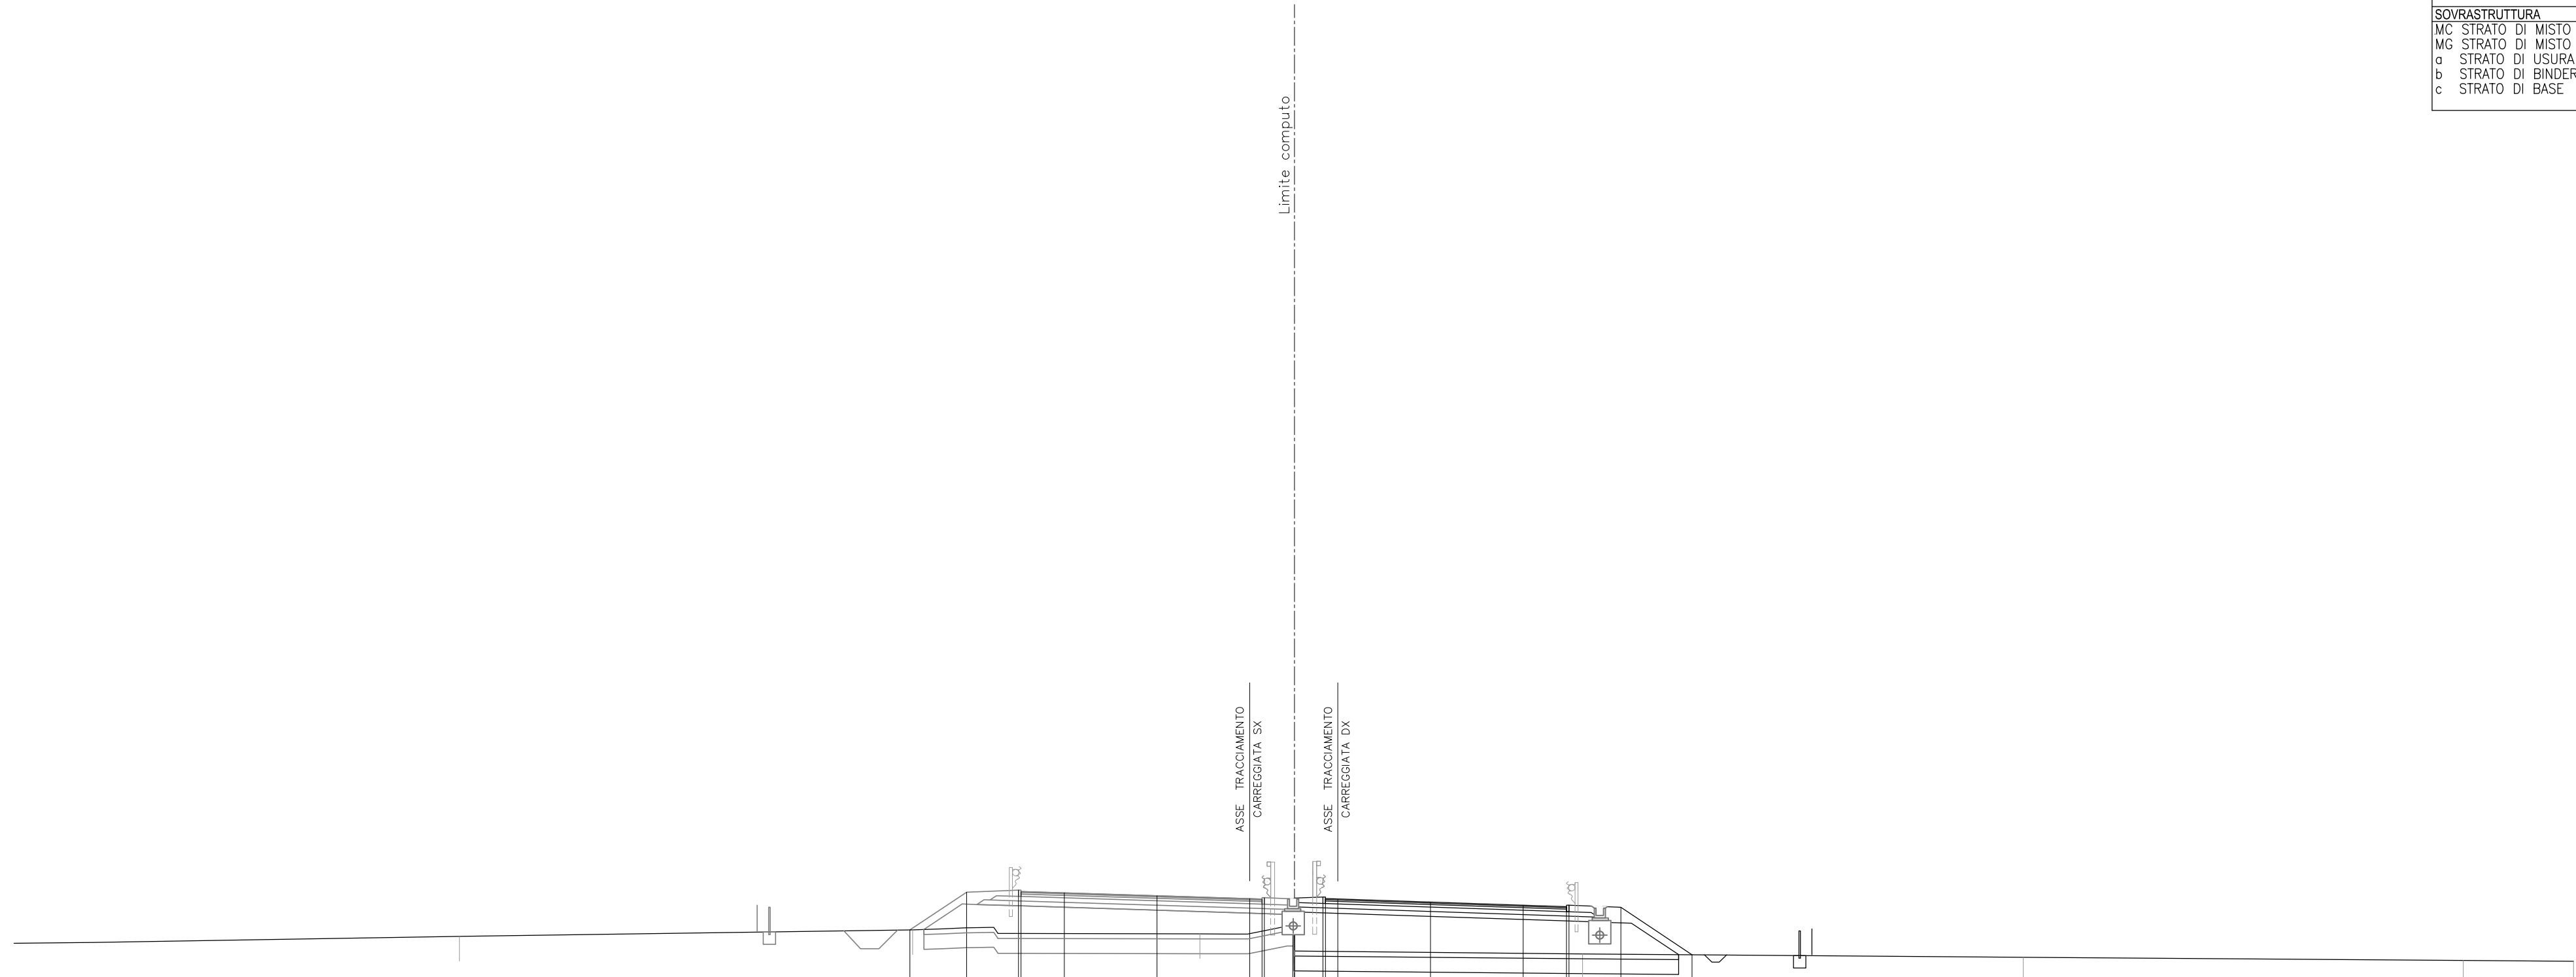

QUOTE PAVIMENTAZIONE	56.31 / 56.27											
PARZIALI PAVIMENTAZIONE	1.75 / 3.75 / 3.75 / 0.50 / 0.50 / 3.75 / 3.75 / 1.75											
QUOTE PROGETTO	54.76 / 56.28 / 56.37 / 56.31 / 56.25 / 56.13 / 56.01 / 56.09 / 56.04 / 56.01 / 55.88 / 55.76 / 55.66 / 55.70 / 55.67 / 53.75											
PARZIALI PROGETTO	2.29 / 2.10 / 0.10 / 1.75 / 3.75 / 3.75 / 0.50 / 0.10 / 1.75 / 0.50 / 3.75 / 3.75 / 1.75 / 0.10 / 2.10 / 2.88											
QUOTE TERRENO	54.50 / 54.76 / 54.60 / 53.78 / 53.65 / 53.52 / 53.48											
PARZIALI TERRENO	18.03 / 18.34 / 11.62 / 15.48 / 17.83 / 17.81 / 4.46											

37
 1: 200
 200


SCAVI E BONIFICHE			
BO BONIFICA	m ²	9.21	
FO FOSSO	m ²	0.18	
RS SCOTICO RILEVATO	m ²	3.08	
sc SCOTICO	m	15.76	
RILEVATI			
RI RILEVATO	m ²	21.09	
SOVRASTRUTTURA			
MC STRATO DI MISTO CEMENTO	m ²	2.20	
MG STRATO DI MISTO GRANITICO	m ²	2.53	
a STRATO DI USURA	m	9.75	
b STRATO DI BINDER	m	9.75	
c STRATO DI BASE	m	9.75	

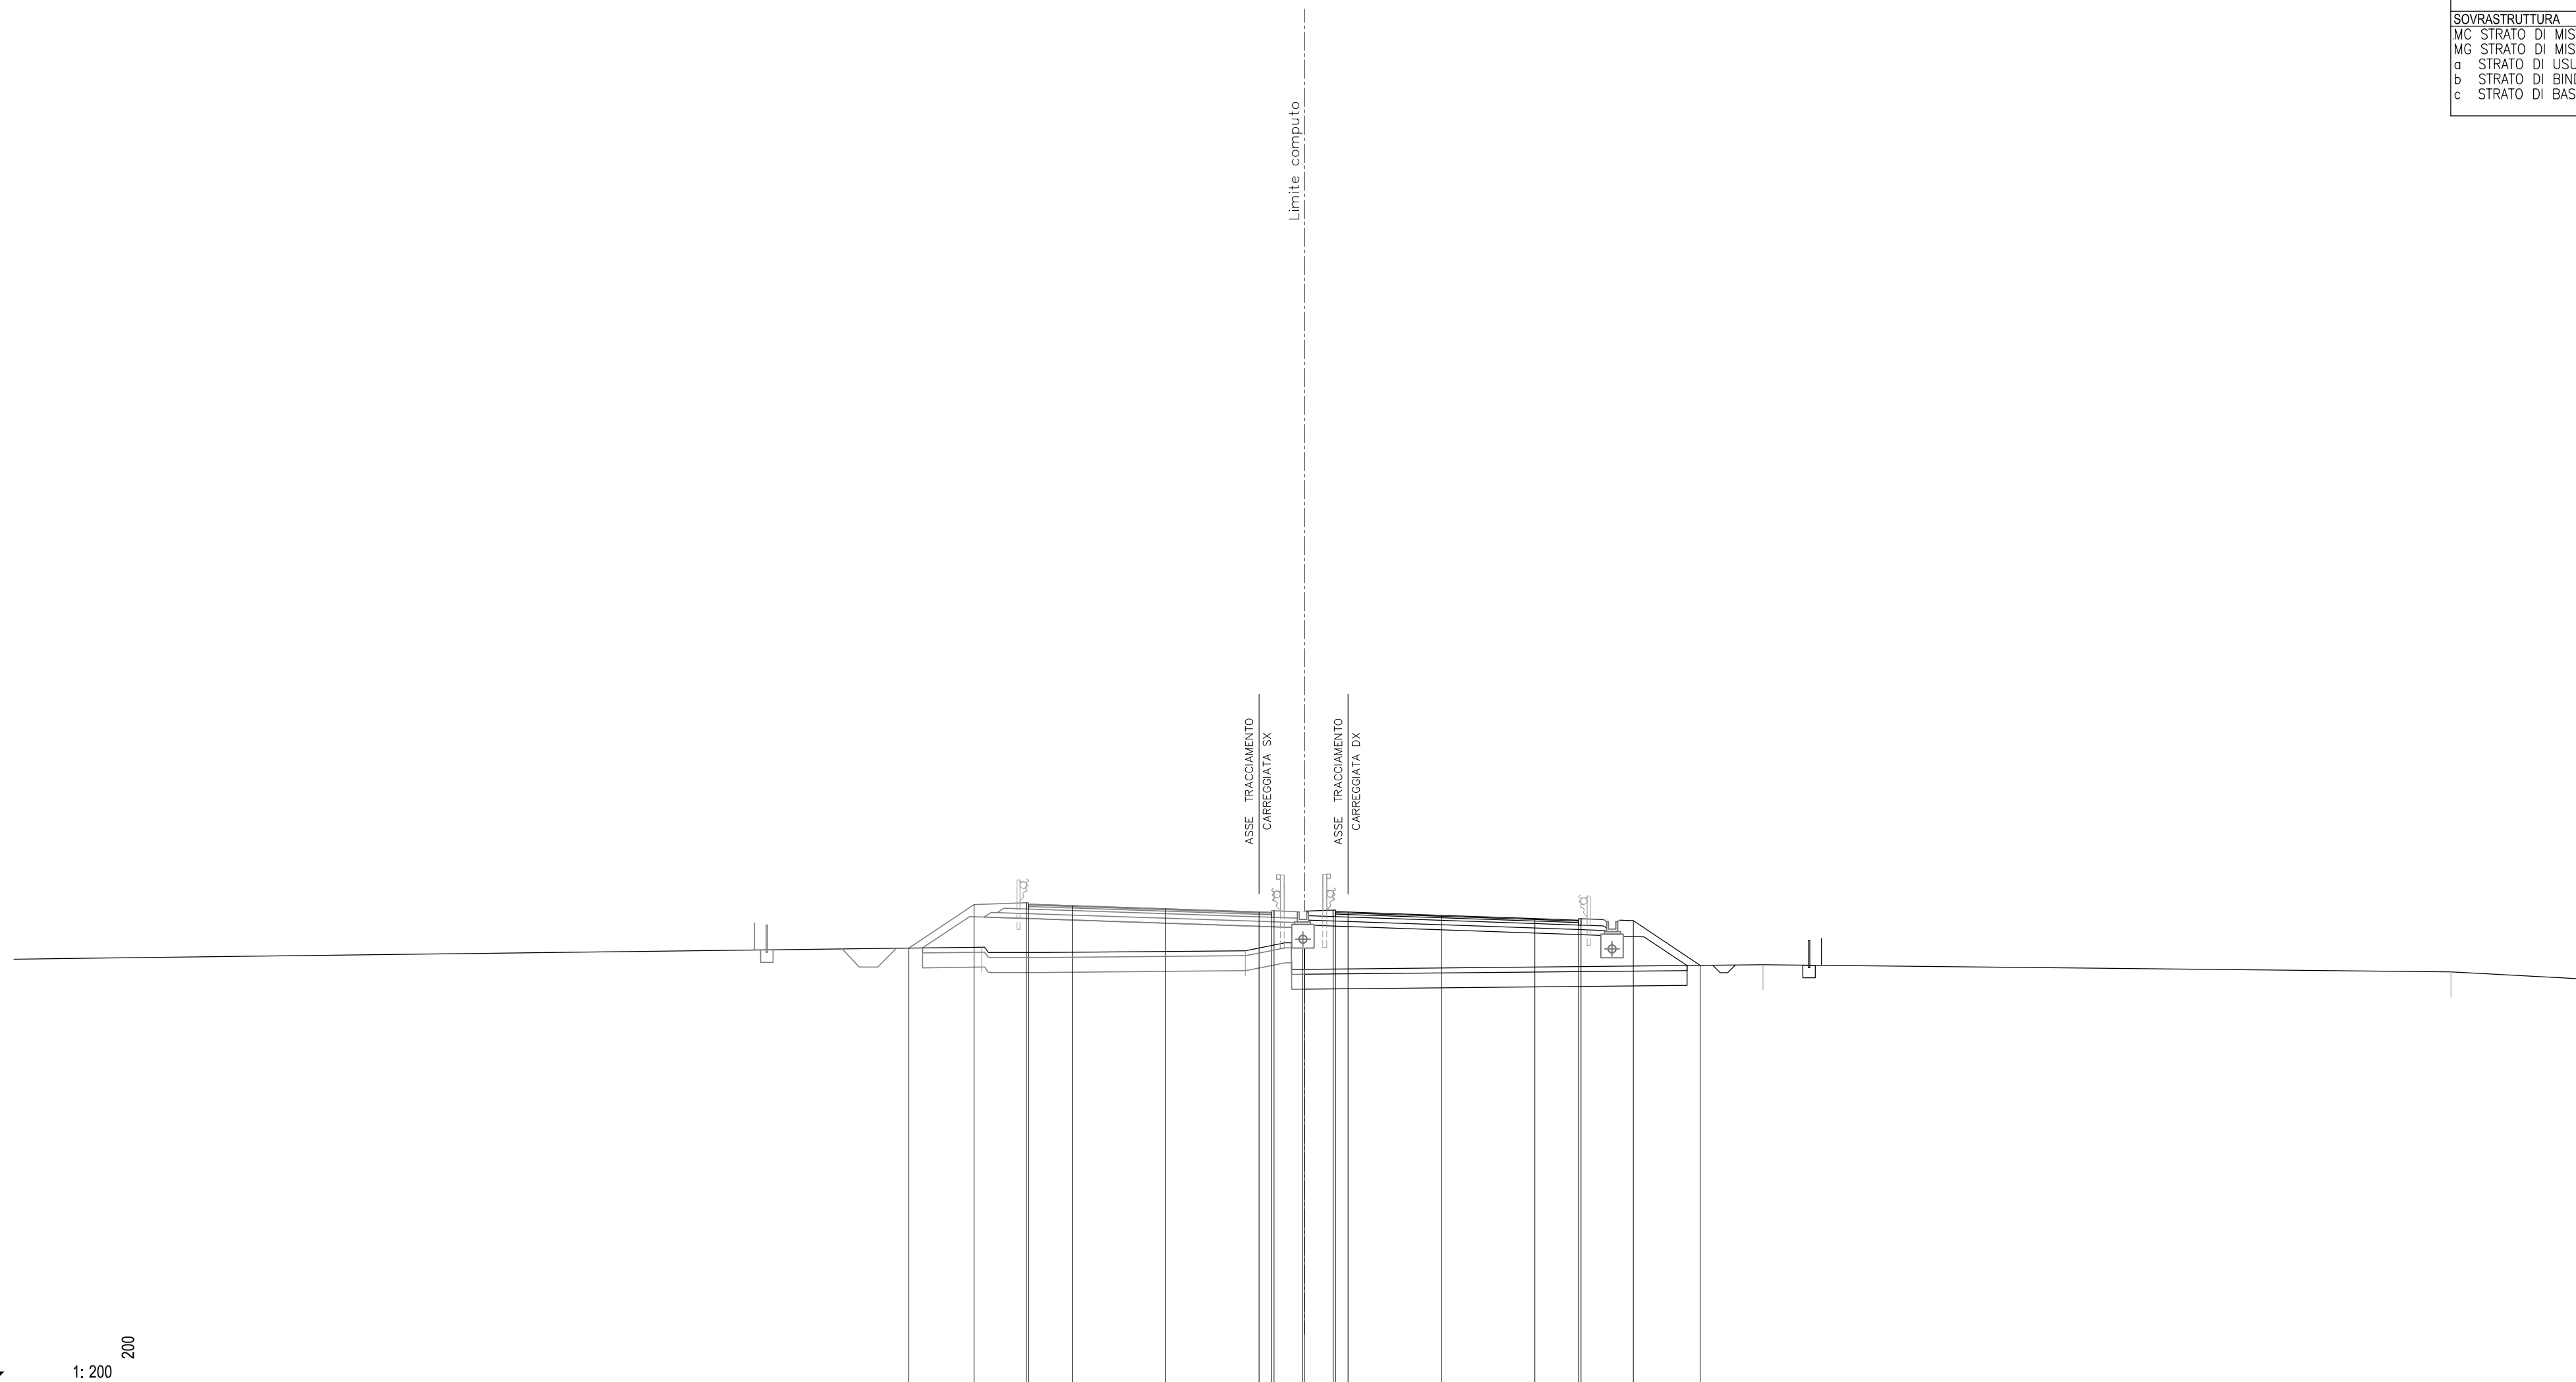

37
 1:200

QUOTE PAVIMENTAZIONE																			
PARZIALI PAVIMENTAZIONE																			
QUOTE PROGETTO		54.50	56.24	56.33 0.10	56.27 1.75	56.21 3.75	56.08 3.75	55.95 0.50	55.82 3.75	55.69 3.75	55.62 1.75	55.68 0.10	55.60 2.10	53.81 2.69					
PARZIALI PROGETTO			2.61	2.10	1.75	3.75	3.75	0.50	3.75	3.75	1.75	0.10	2.10	2.69					
QUOTE TERRENO			54.54					54.40							53.83				
PARZIALI TERRENO																			
		38.87				10.58			20.79			27.63				5.06		0.65	53.24


SCAVI E BONIFICHE			
BO BONIFICA	m ²	9.39	
FO FOSSO	m ²	0.19	
RS SCOTICO RILEVATO	m ²	3.13	
sc SCOTICO	m	16.05	
RILEVATI			
RI RILEVATO	m ²	24.32	
SOVRASTRUTTURA			
MC STRATO DI MISTO CEMENT	m ²	2.17	
MG STRATO DI MISTO GRAN	m ²	2.54	
a STRATO DI USURA	m	9.75	
b STRATO DI BINDER	m	9.75	
c STRATO DI BASE	m	9.75	

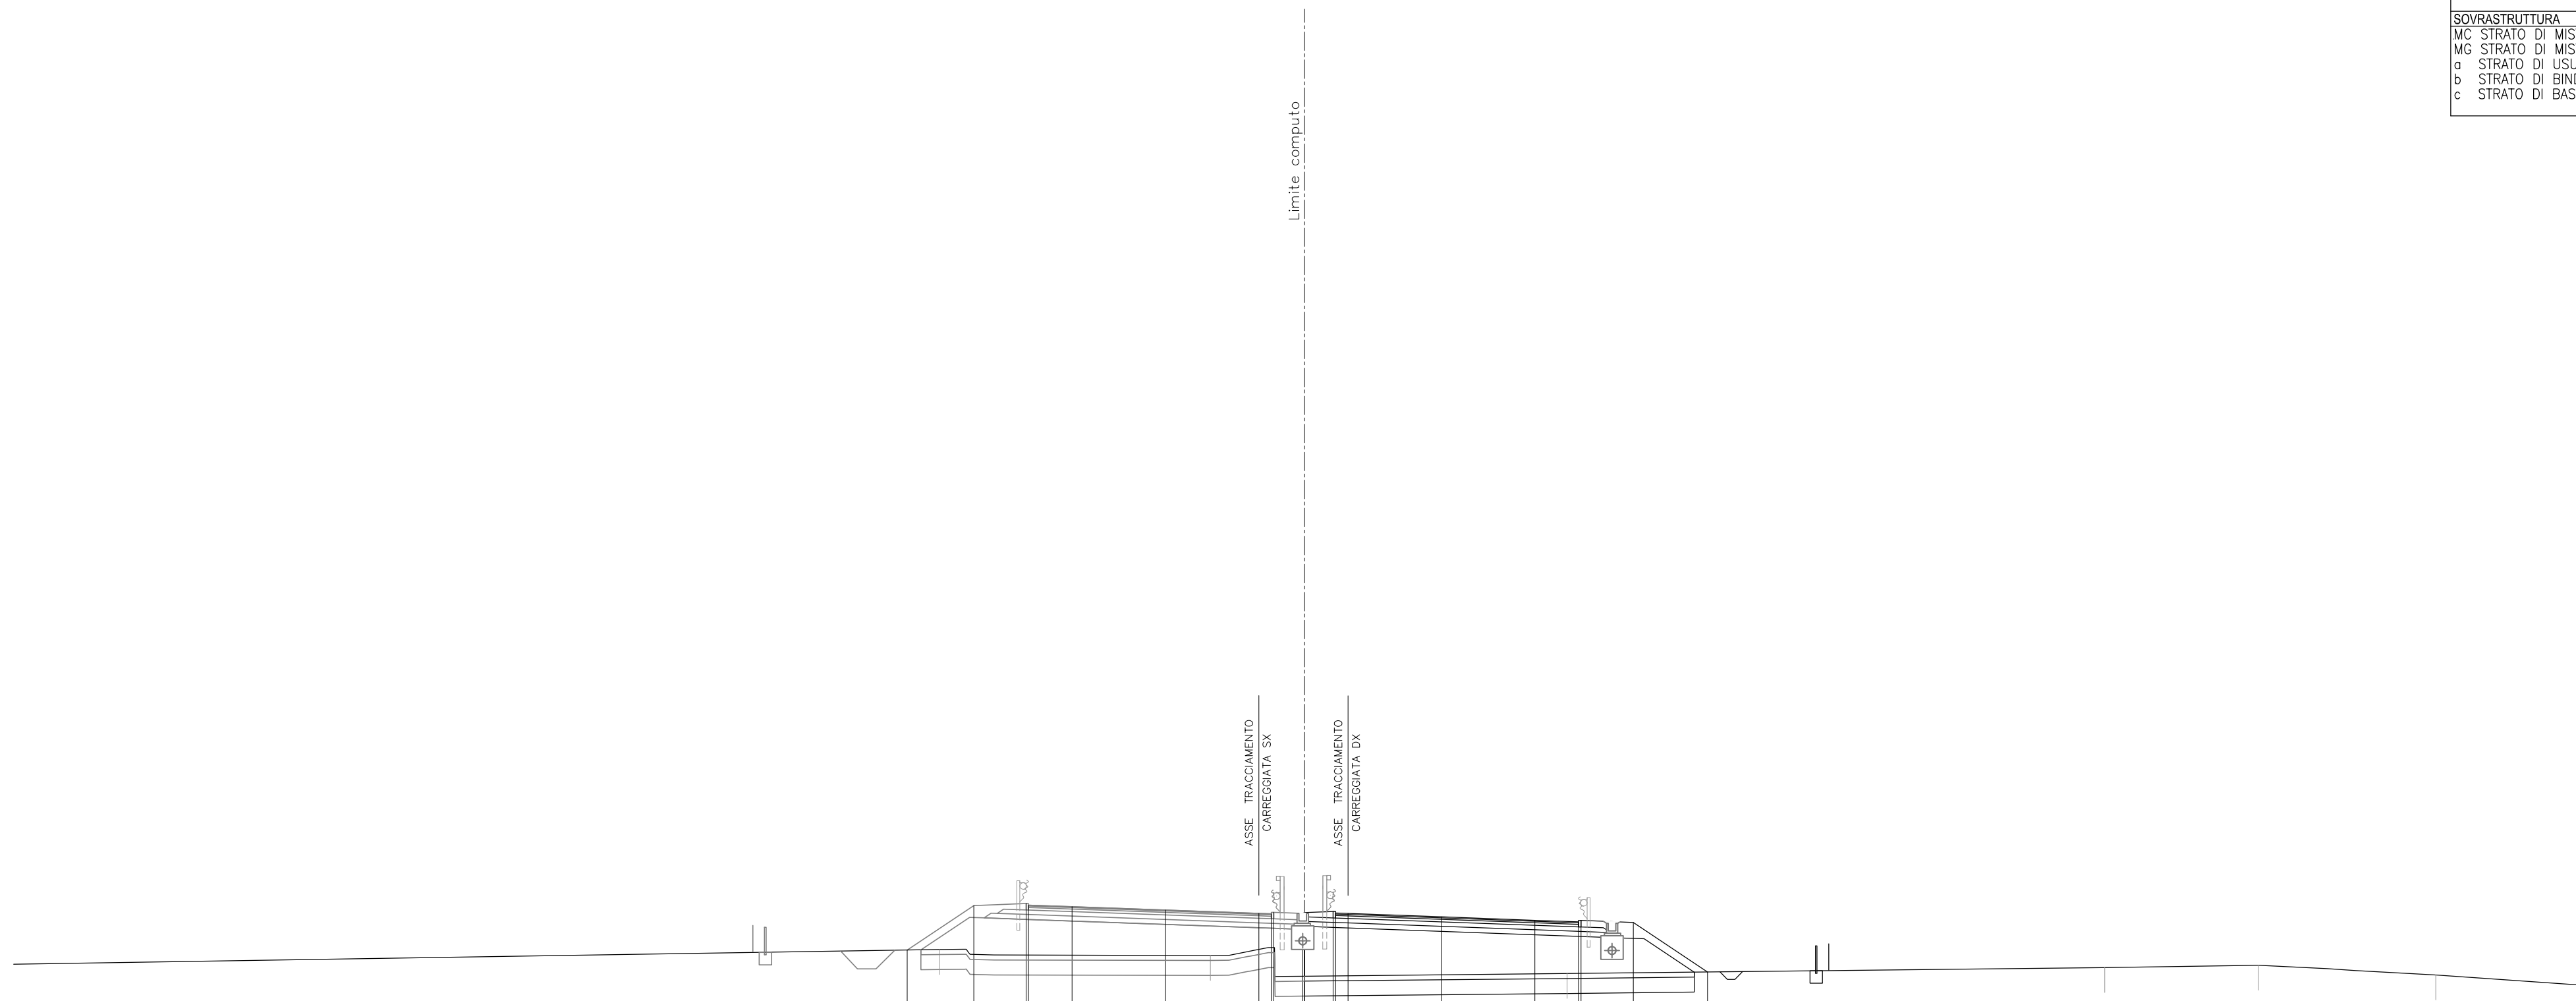

37
 1: 200 200

QUOTE PAVIMENTAZIONE			56.23 56.19	56.16	56.03	55.89 55.88 55.94	55.91 55.89	55.75	55.61 55.55 55.61					
PARZIALI PAVIMENTAZIONE			1.75	3.75	3.75	0.50 0.10 1.15 0.10 0.50	0.50	3.75	3.75	1.75				
QUOTE PROGETTO		54.42	56.20	56.29 56.23	56.16	56.03	55.89 55.94 55.89 55.92 55.91 55.91 55.89	55.75	55.61 55.55 55.61	55.53	53.54			
PARZIALI PROGETTO		2.68	2.10	1.75	3.75	3.75	0.50 0.10 1.15 0.10 0.50	3.75	3.75	1.75	2.10	2.98		
QUOTE TERRENO		54.44				54.20			53.48		53.72	53.81	53.42	52.98
PARZIALI TERRENO	37.18			10.87				14.33		21.59	6.17	7.12	6.32	


SCAVI E BONIFICHE			
BO BONIFICA	m ²		9.41
FO FOSSO	m ²		0.18
RS SCOTICO RILEVATO	m ²		3.14
sc SCOTICO	m		16.09
RILEVATI			
RI RILEVATO	m ²		25.30
SOVRASTRUTTURA			
MC STRATO DI MISTO CEMENTO	m ²		2.18
MG STRATO DI MISTO GRANITO	m ²		2.54
a STRATO DI USURA	m		9.75
b STRATO DI BINDER	m		9.75
c STRATO DI BASE	m		9.75

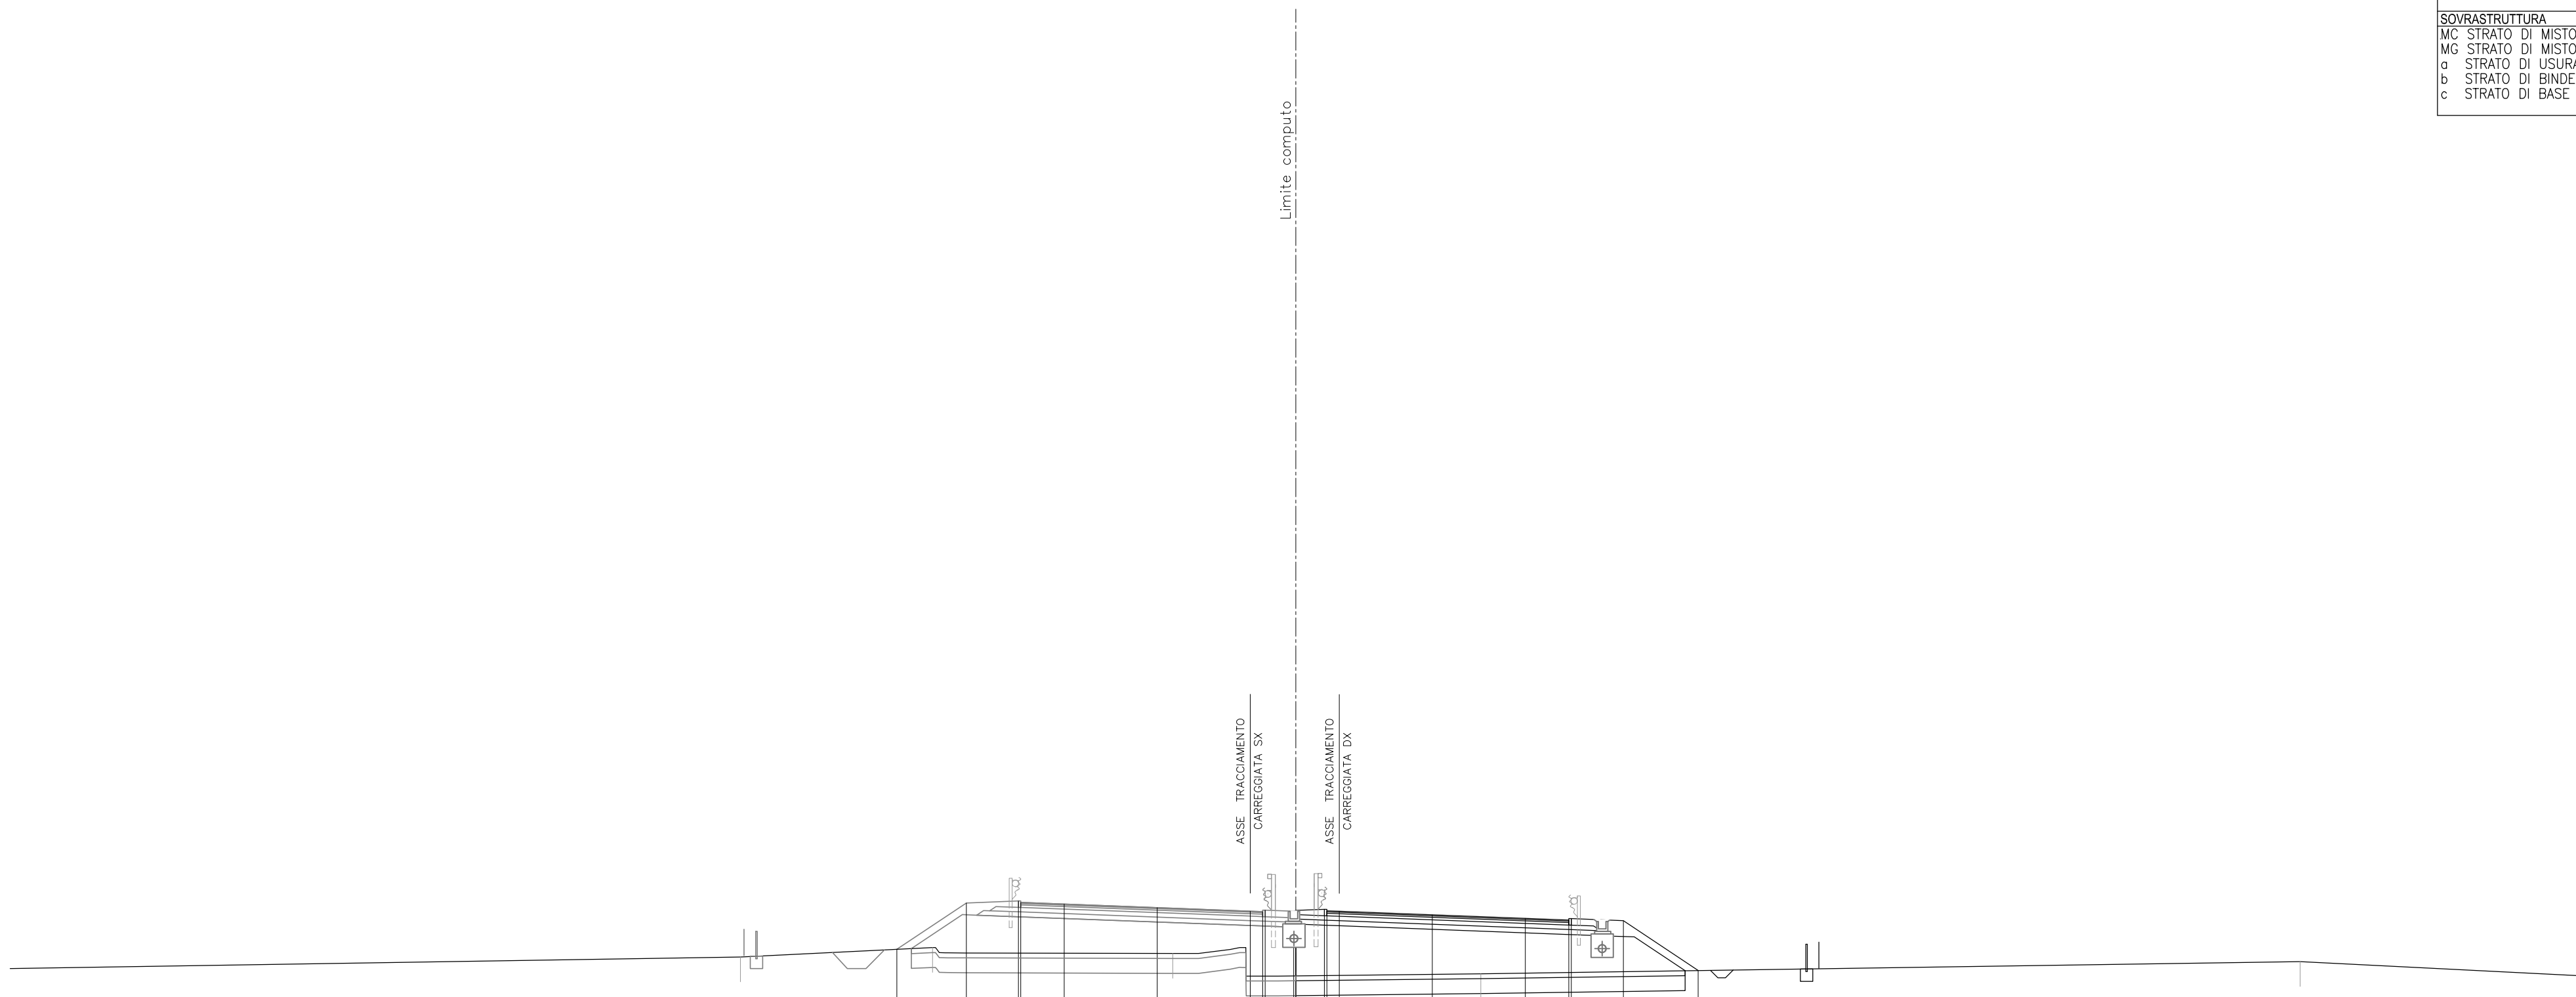

37
1:200

QUOTE PAVIMENTAZIONE			56.18	56.14			55.98	55.83	55.82									
PARZIALI PAVIMENTAZIONE			1.75		3.75		3.75	0.50			3.75	3.75	1.75					
QUOTE PROGETTO		54.30	56.16	56.24	56.18	56.12	55.98	55.83	55.82	55.83	55.91	55.85	55.44	55.48	55.45	53.44		
PARZIALI PROGETTO		2.80	2.10	0.10	1.75	3.75	3.75	0.50	0.10	1.15	0.10	0.50	1.75	0.10	2.10	3.02		
QUOTE TERRENO		53.99	54.37				54.13						53.31			53.80		53.24
PARZIALI TERRENO	29.44		7.75		9.68			12.43					33.03				11.26	


SCAVI E BONIFICHE			
BO BONIFICA	m ²	9.40	
FO FOSSO	m ²	0.19	
RS SCOTICO RILEVATO	m ²	3.14	
sc SCOTICO	m	16.07	
RILEVATI			
RI RILEVATO	m ²	24.99	
SOVRASTRUTTURA			
MC STRATO DI MISTO CEMENTO	m ²	2.18	
MG STRATO DI MISTO GRANITO	m ²	2.52	
a STRATO DI USURA	m	9.75	
b STRATO DI BINDER	m	9.75	
c STRATO DI BASE	m	9.75	

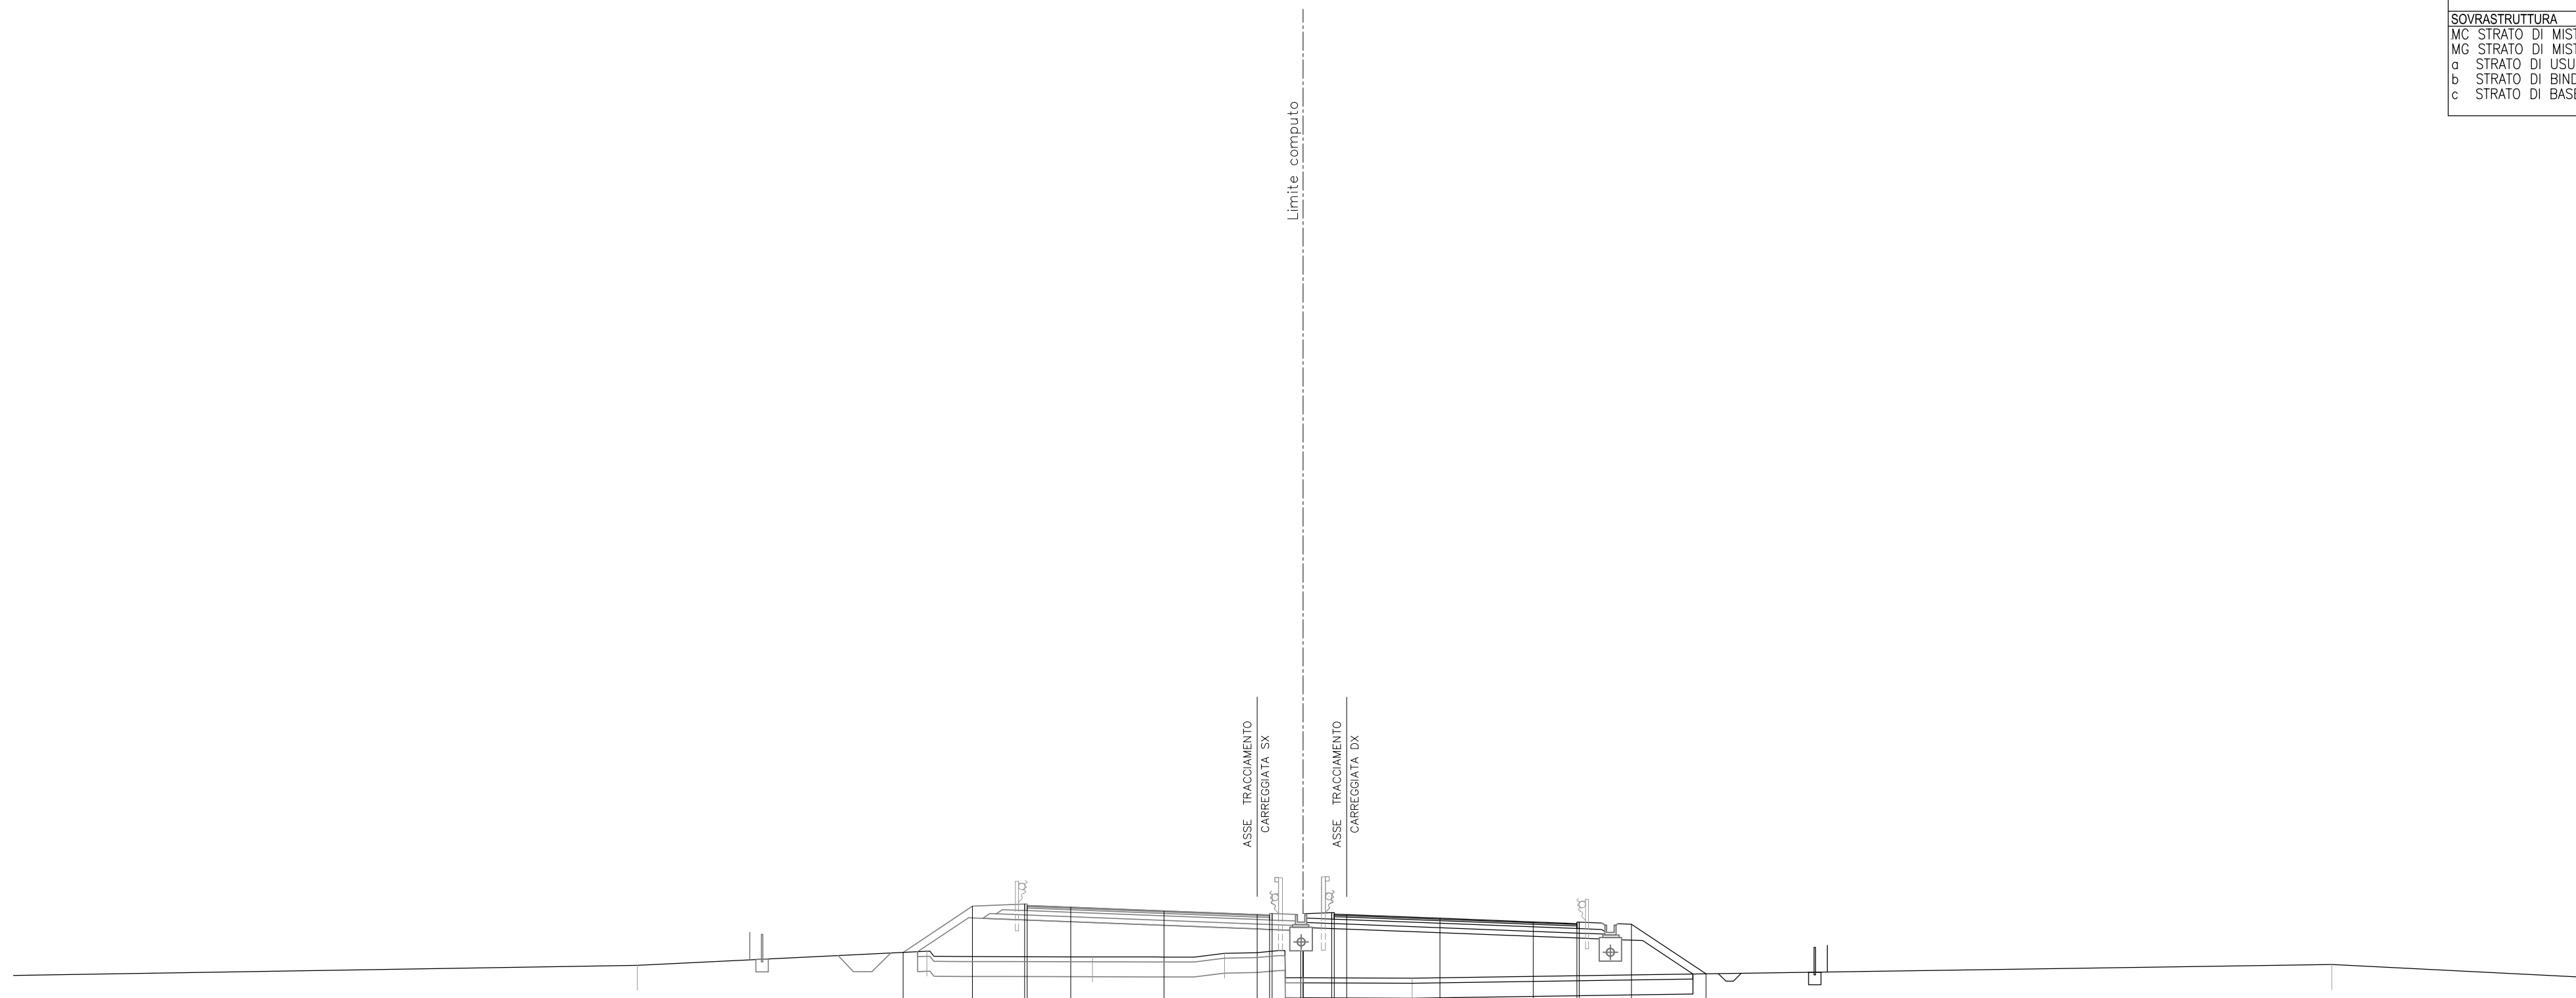

37
 1:200

QUOTE PAVIMENTAZIONE																				
PARZIALI PAVIMENTAZIONE																				
QUOTE PROGETTO		54.28	56.14	56.23 56.17	56.10	55.95	55.81 55.79 55.85	55.80 55.84	55.82 55.80	55.66	55.51 55.45	55.42	53.42							
PARZIALI PROGETTO		2.78	2.10	1.75	3.75	3.75	0.50 0.10 1.15 0.15	0.10 0.50	3.75	3.75	1.75	2.10	3.00							
QUOTE TERRENO		53.76	54.33		54.11		54.25		53.25				53.80						53.28	
PARZIALI TERRENO	25.08		11.65	6.65	5.31		7.54		36.97				10.40							


SCAVI E BONIFICHE		
BO BONIFICA	m²	9.40
FO FOSSO	m²	0.19
RS SCOTICO RILEVATO	m²	3.13
sc SCOTICO	m	16.07
RILEVATI		
RI RILEVATO	m²	24.80
SOVRASTRUTTURA		
MC STRATO DI MISTO CEMENTO	m²	2.18
MG STRATO DI MISTO GRANITO	m²	2.53
a STRATO DI USURA	m	9.75
b STRATO DI BINDER	m	9.75
c STRATO DI BASE	m	9.75

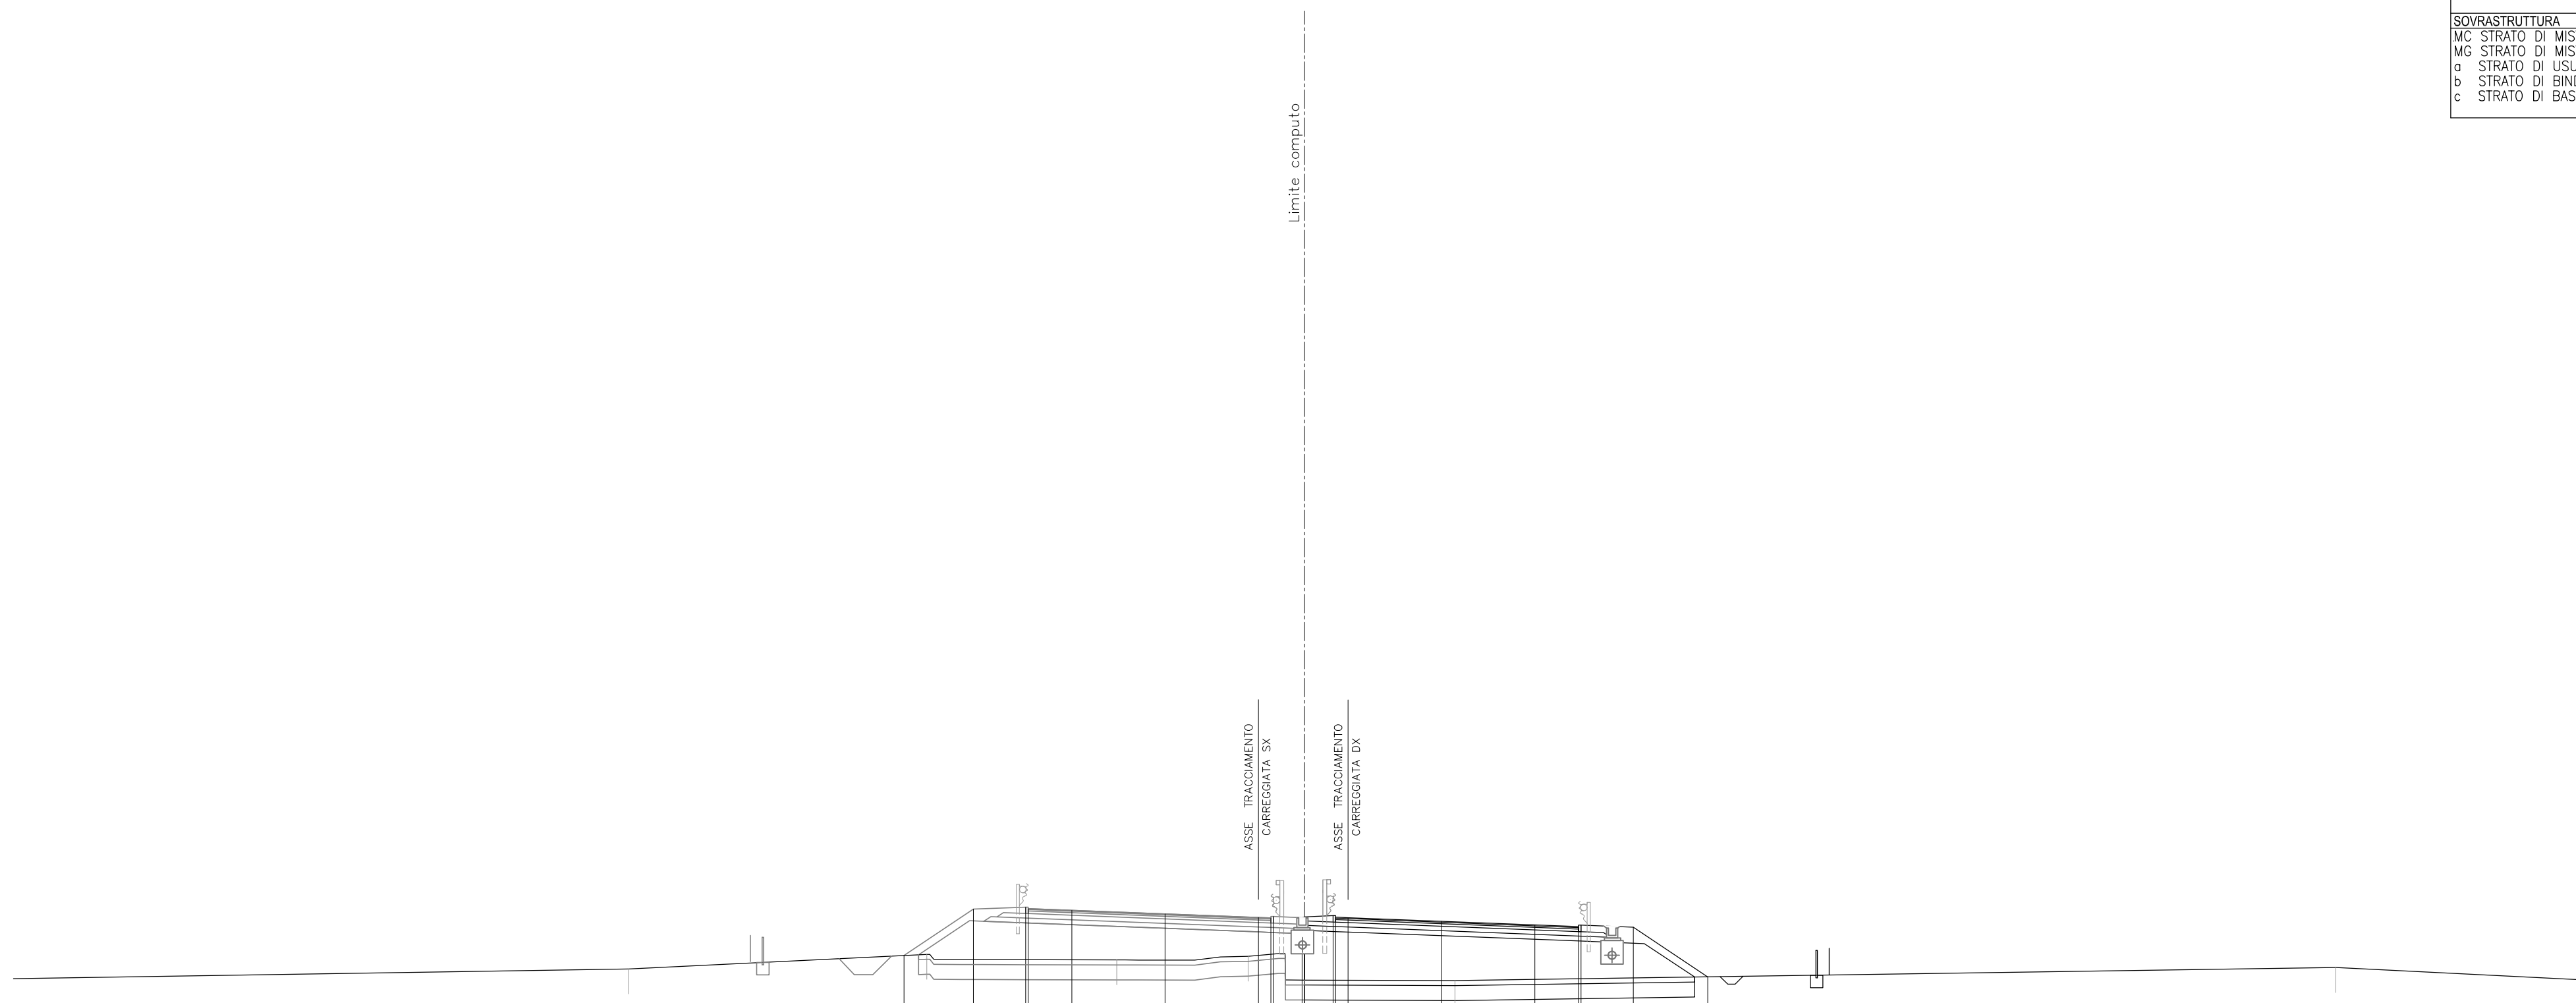

37
 1: 200 200

QUOTE PAVIMENTAZIONE																			
PARZIALI PAVIMENTAZIONE				1.75	3.75		3.75	0.50	0.10	0.15	0.10	0.50	3.75		3.75	1.75			
QUOTE PROGETTO		54.28	56.14	56.23	56.17	56.10	55.95	55.81	55.79	55.85	55.84	55.88	55.66	55.51	55.44	55.50	55.42	55.42	
PARZIALI PROGETTO		2.78	2.10	0.10	1.75	3.75	3.75	0.50	0.10	0.15	0.10	0.50	3.75	3.75	1.75	0.10	2.10	3.00	
QUOTE TERRENO		53.74	54.33			54.10		54.25					53.27				53.80		53.28
PARZIALI TERRENO	24.71		11.98		7.62		5.28		8.30								35.38		10.15


SCAVI E BONIFICHE		
BO BONIFICA	m ²	9.15
FO FOSSO	m ²	0.18
RS SCOTICO RILEVATO	m ²	3.04
sc SCOTICO	m	15.63
RILEVATI		
RI RILEVATO	m ²	18.50
SOVRASTRUTTURA		
MC STRATO DI MISTO CEMENTO	m ²	2.19
MG STRATO DI MISTO GRANITICO	m ²	2.53
a STRATO DI USURA	m	9.76
b STRATO DI BINDER	m	9.76
c STRATO DI BASE	m	9.76

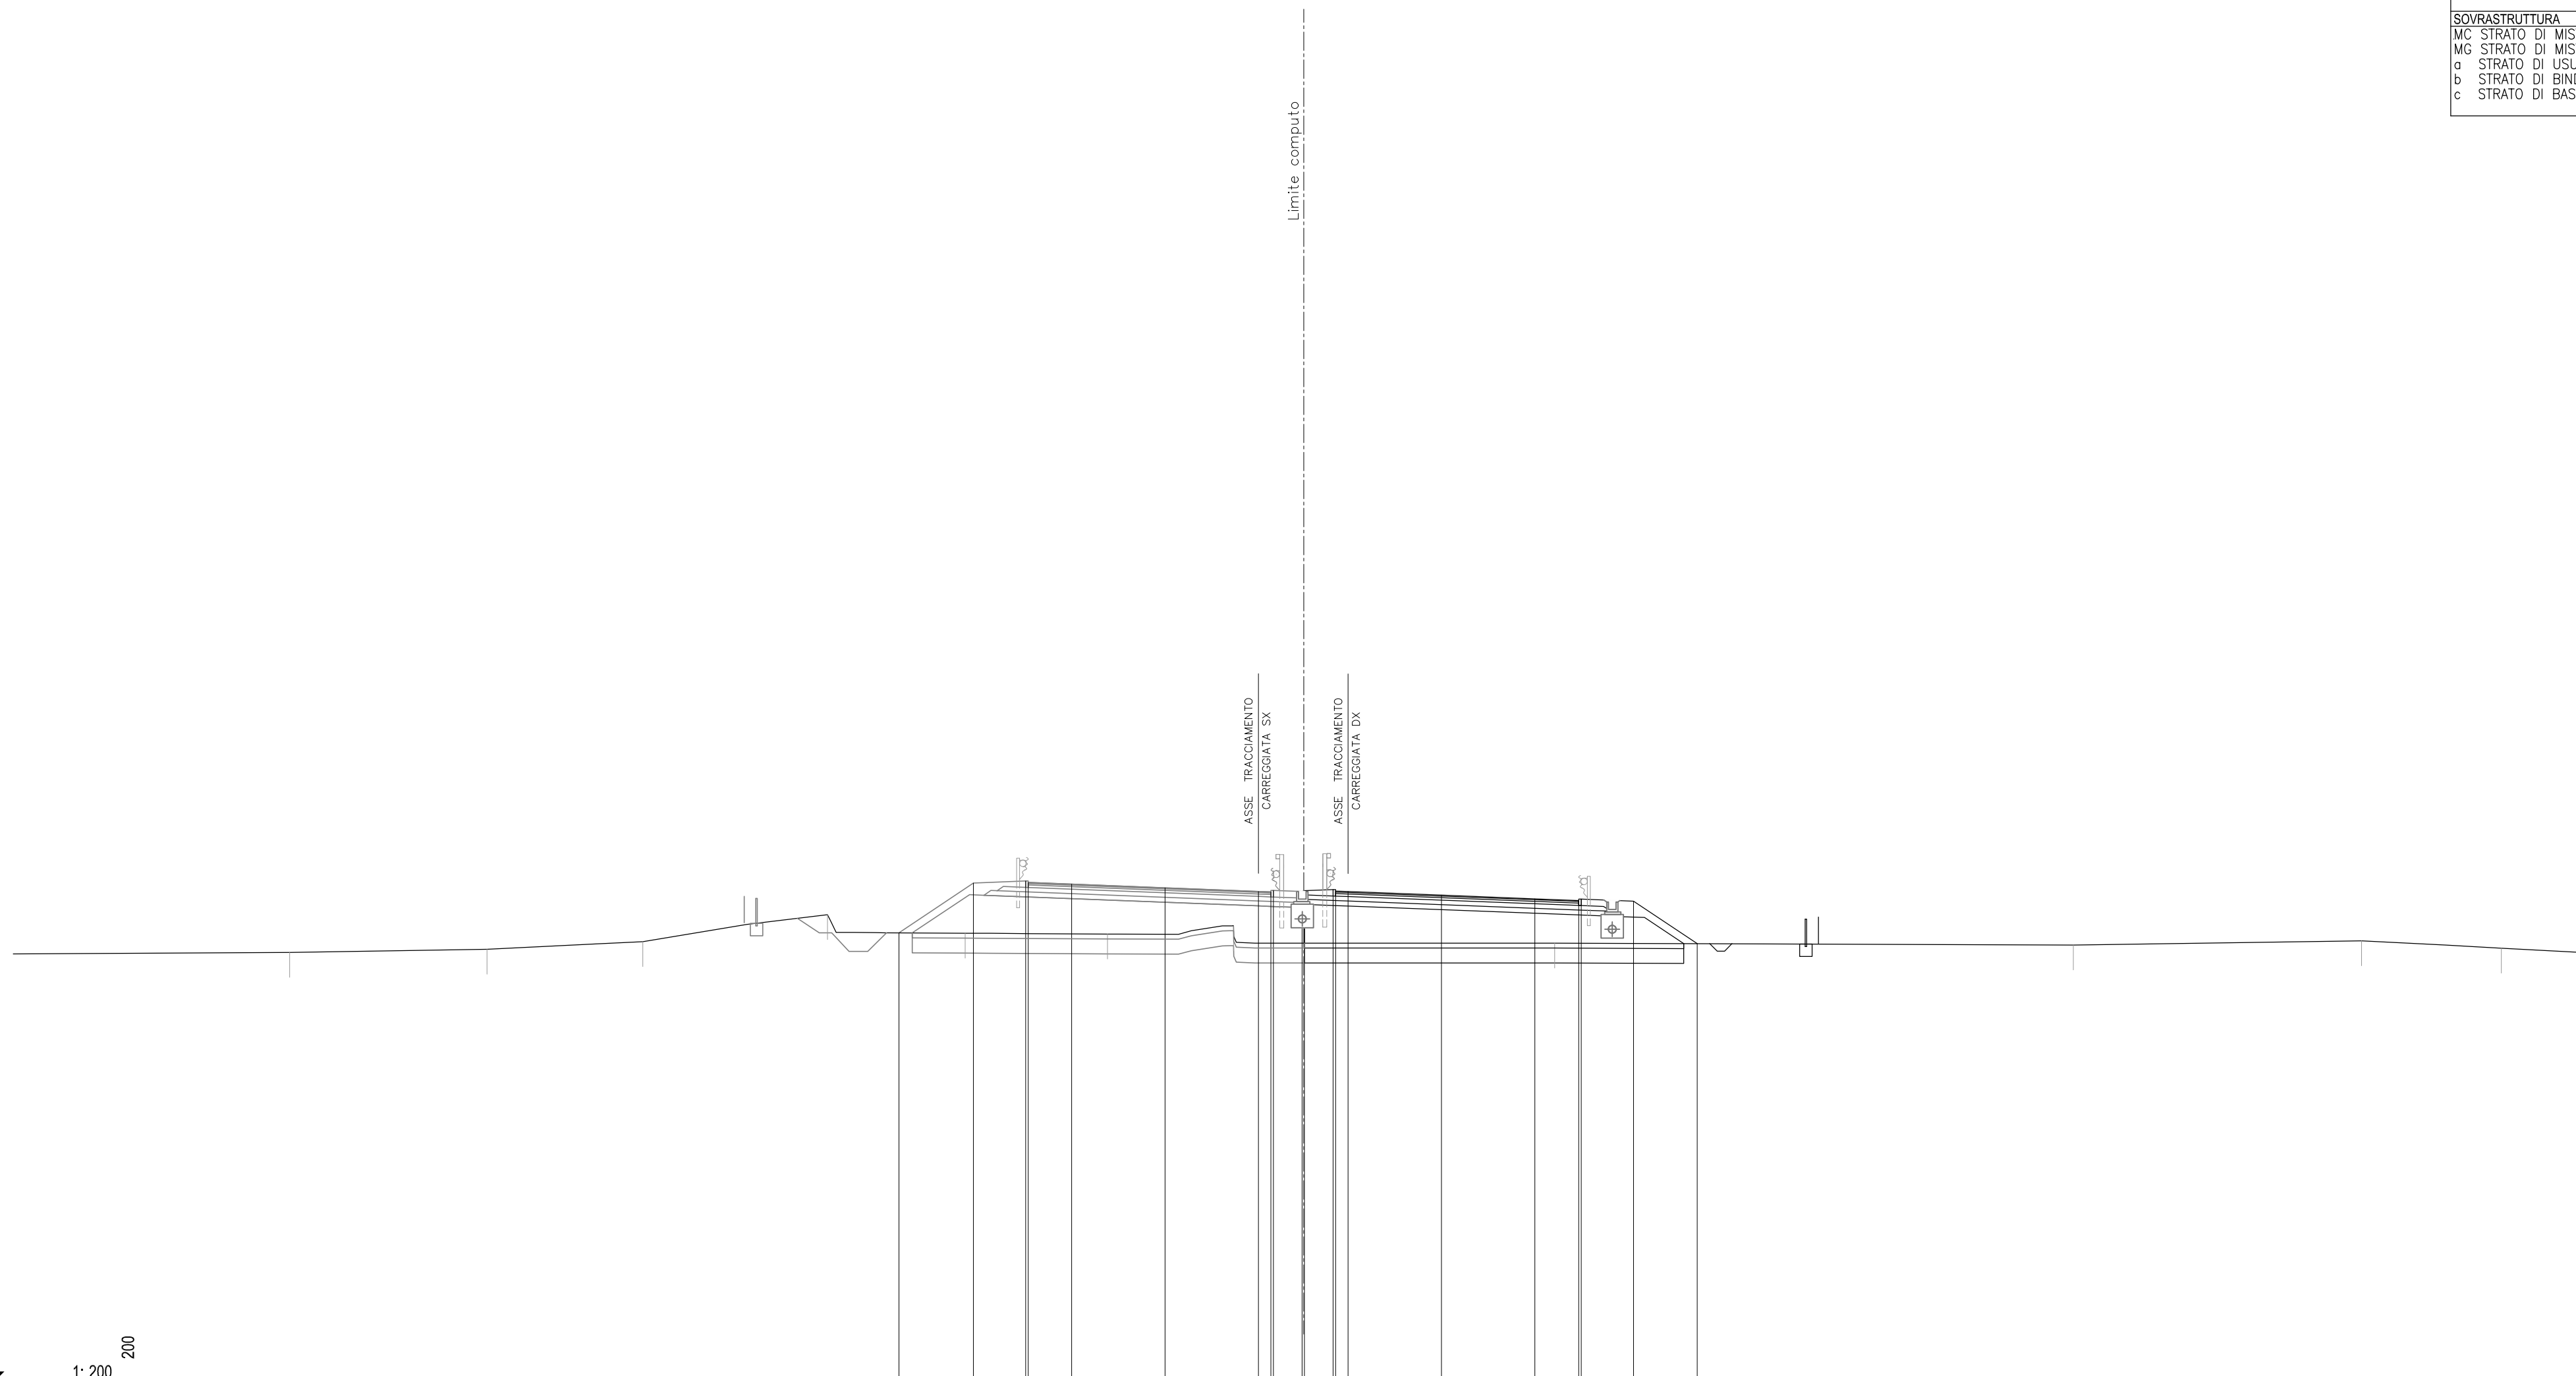

QUOTE PAVIMENTAZIONE	PARZIALI PAVIMENTAZIONE	QUOTE PROGETTO	PARZIALI PROGETTO	QUOTE TERRENO	PARZIALI TERRENO
56.13 56.09	1.74	56.19 56.13	1.74	53.33	11.09
56.07	3.75	56.07	3.75	53.45	7.93
55.92	3.75	55.92	3.75	53.76	6.26
55.77 55.76 55.82	0.50	54.11 56.11 56.19 56.13	0.50	54.84	7.42
55.79 55.77 55.80	0.50	54.10	0.50	54.10	5.52
55.79 55.77 55.77	0.50	54.06	0.50	54.06	5.72
55.62	3.75	54.40	3.75	54.40	5.06
55.48	3.75	55.62	3.75	55.62	12.90
55.37 55.41	1.76	55.48	1.76	53.70	20.82
55.39	2.10	55.41 55.47	2.10	53.79	11.58
53.68	2.56	55.39	2.56	53.62	5.62
		53.30		53.50	3.68
				53.30	

36
 1:200


SCAVI E BONIFICHE			
BO BONIFICA	m ²	9.59	
FO FOSSO	m ²	0.17	
RS SCOTICO RILEVATO	m ²	3.20	
sc SCOTICO	m	16.38	
RILEVATI			
RI RILEVATO	m ²	25.92	
SOVRASTRUTTURA			
MC STRATO DI MISTO CEMENTO	m ²	2.17	
MG STRATO DI MISTO GRANITICO	m ²	2.53	
a STRATO DI USURA	m	9.75	
b STRATO DI BINDER	m	9.75	
c STRATO DI BASE	m	9.75	

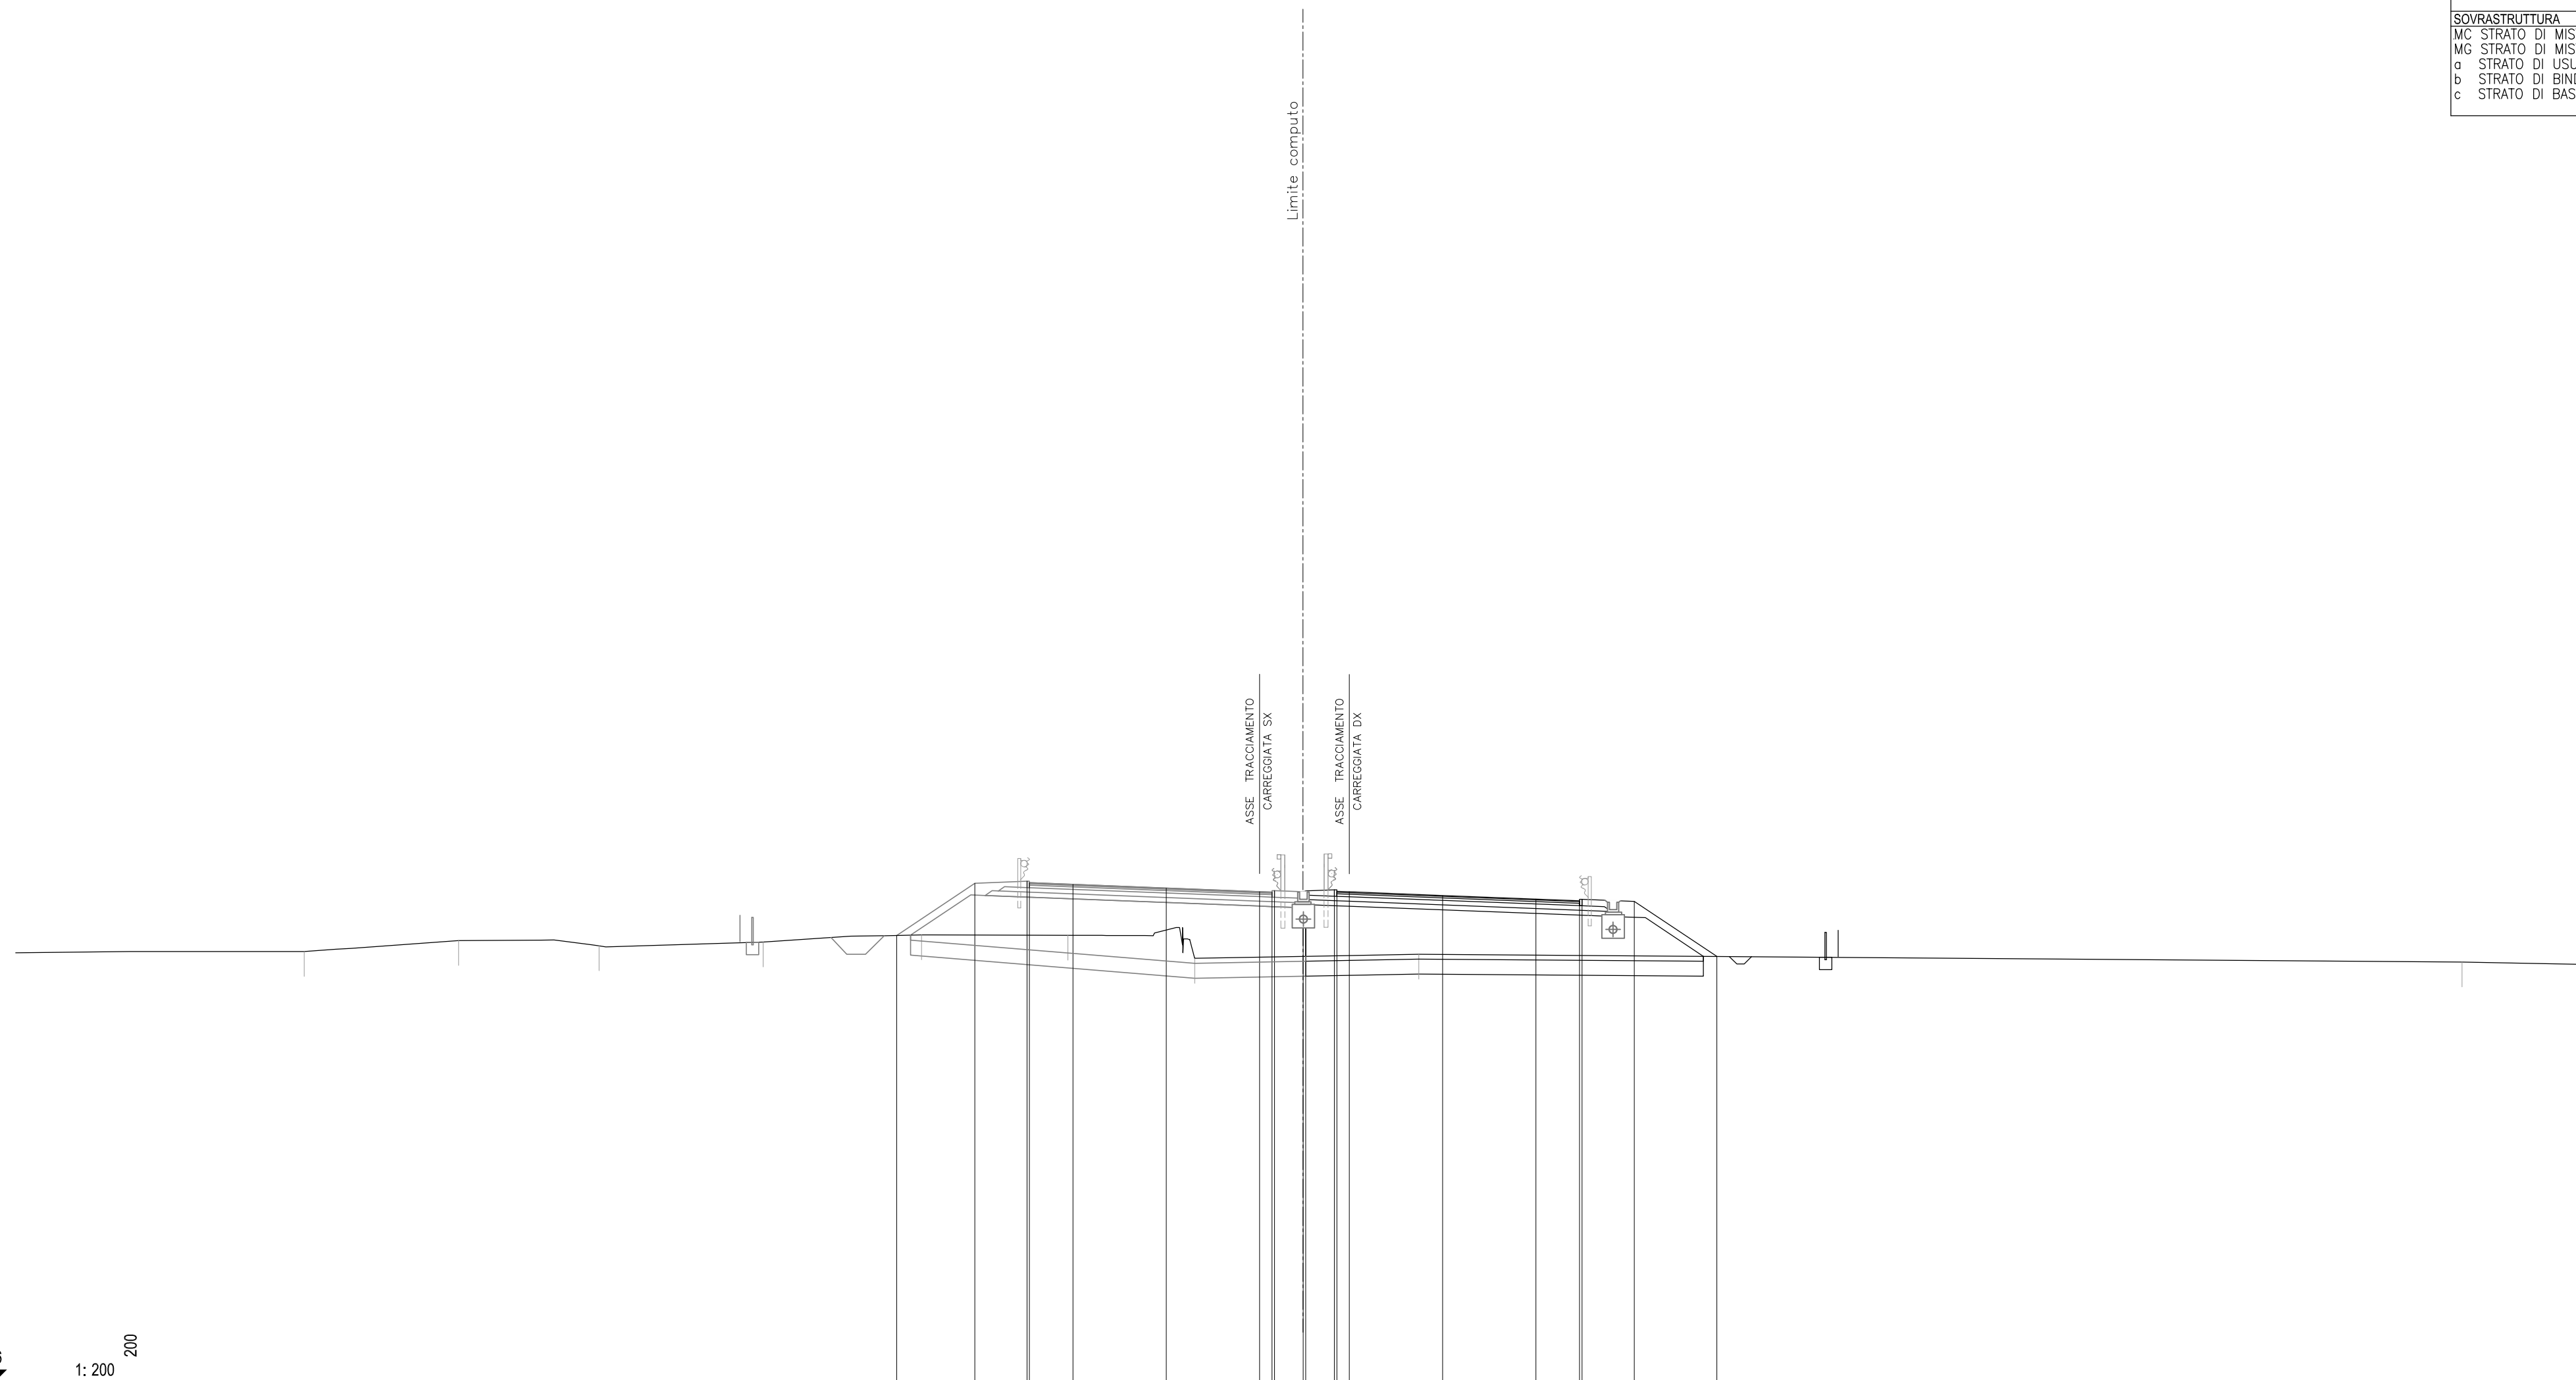

QUOTE PAVIMENTAZIONE	56.07 / 56.03											55.71 / 55.70											55.73 / 55.71											55.56											55.42 / 55.35	
PARZIALI PAVIMENTAZIONE	1.75											3.75											3.75											3.75											1.75	
QUOTE PROGETTO	55.96											56.05											56.13 / 56.07											56.01											55.86											55.71 / 55.70 / 55.76 / 55.74											55.79 / 55.73 / 55.71											55.56											55.42											55.35 / 55.41											55.33											53.11	
PARZIALI PROGETTO	3.14											2.10											0.10											1.75											3.75											3.75											0.50											0.10											1.15											0.10											0.50											3.75											3.75											1.75											0.10											2.10											3.32										
QUOTE TERRENO	53.31											53.75											53.54											53.69											53.98											53.96											53.03											53.20											52.89											52.78	
PARZIALI TERRENO	11.59											6.22											5.64											6.60											6.37											5.88											5.10											9.00											41.94											5.27	

36
 1:200
 200


SCAVI E BONIFICHE		
BO BONIFICA	m ²	10.09
FO FOSSO	m ²	0.17
RS SCOTICO RILEVATO	m ²	3.36
sc SCOTICO	m	17.21
RILEVATI		
RI RILEVATO	m ²	33.78
SOVRASTRUTTURA		
MC STRATO DI MISTO CEMENTO	m ²	2.20
MG STRATO DI MISTO GRANITICO	m ²	2.53
a STRATO DI USURA	m	9.76
b STRATO DI BINDER	m	9.76
c STRATO DI BASE	m	9.76

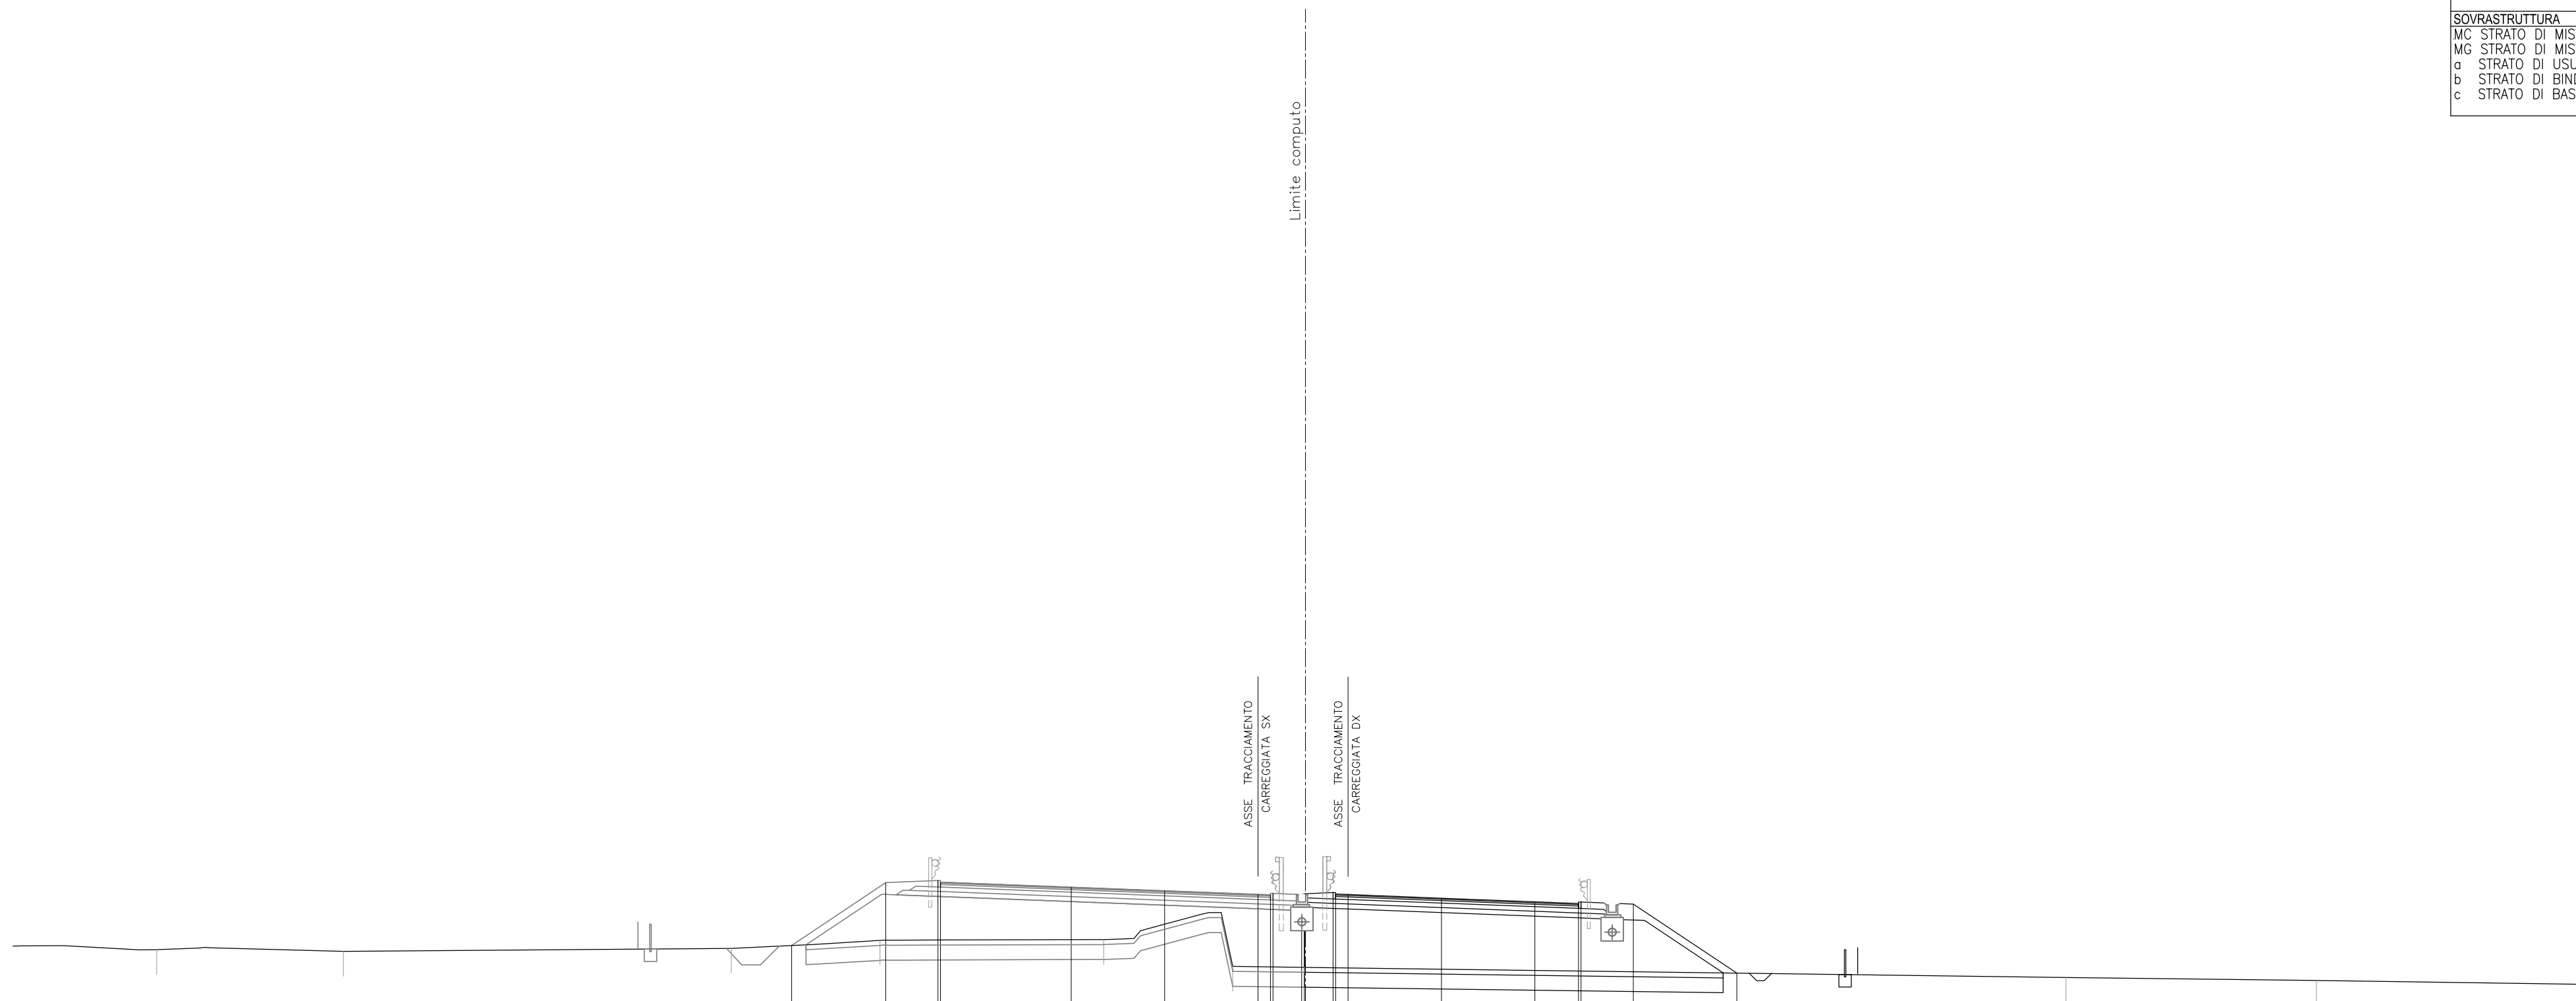


36
 1: 200 200

QUOTE PAVIMENTAZIONE				56.15	56.11		55.95	55.80	55.80	55.65	55.60	55.64	55.67	55.65	55.50	55.36	55.29	55.29				
PARZIALI PAVIMENTAZIONE						5.25		3.75	3.75	0.50	0.10	0.15	0.10	0.50	3.75	3.75	1.76					
QUOTE PROGETTO			53.60	56.12	56.21	56.15	55.95	55.80	55.80	55.65	55.60	55.70	55.65	55.68	55.67	55.65	55.29	55.35	55.27	52.50		
PARZIALI PROGETTO			3.78	2.10	0.10	5.25		3.75	3.75	0.50	0.10	1.15	0.10	0.50	3.75	3.75	1.76	2.10	4.15			
QUOTE TERRENO	53.44	53.37	53.49	53.81				53.84	52.77									52.32		52.19	52.03	
PARZIALI TERRENO		8.18		15.58	5.97		8.99		5.18						33.46			10.06		11.11		

SCAVI E BONIFICHE		
BO BONIFICA	m ²	9.97
FO FOSSO	m ²	0.17
RS SCOTICO RILEVATO	m ²	3.36
ST STERRO	m ²	0.06
sc SCOTICO	m	19.90
RILEVATI		
RI RILEVATO	m ²	32.39
SOVRASTRUTTURA		
MC STRATO DI MISTO CEMENTO	m ²	2.18
MG STRATO DI MISTO GRANITICO	m ²	2.53
a STRATO DI USURA	m	9.76
b STRATO DI BINDER	m	9.76
c STRATO DI BASE	m	9.76

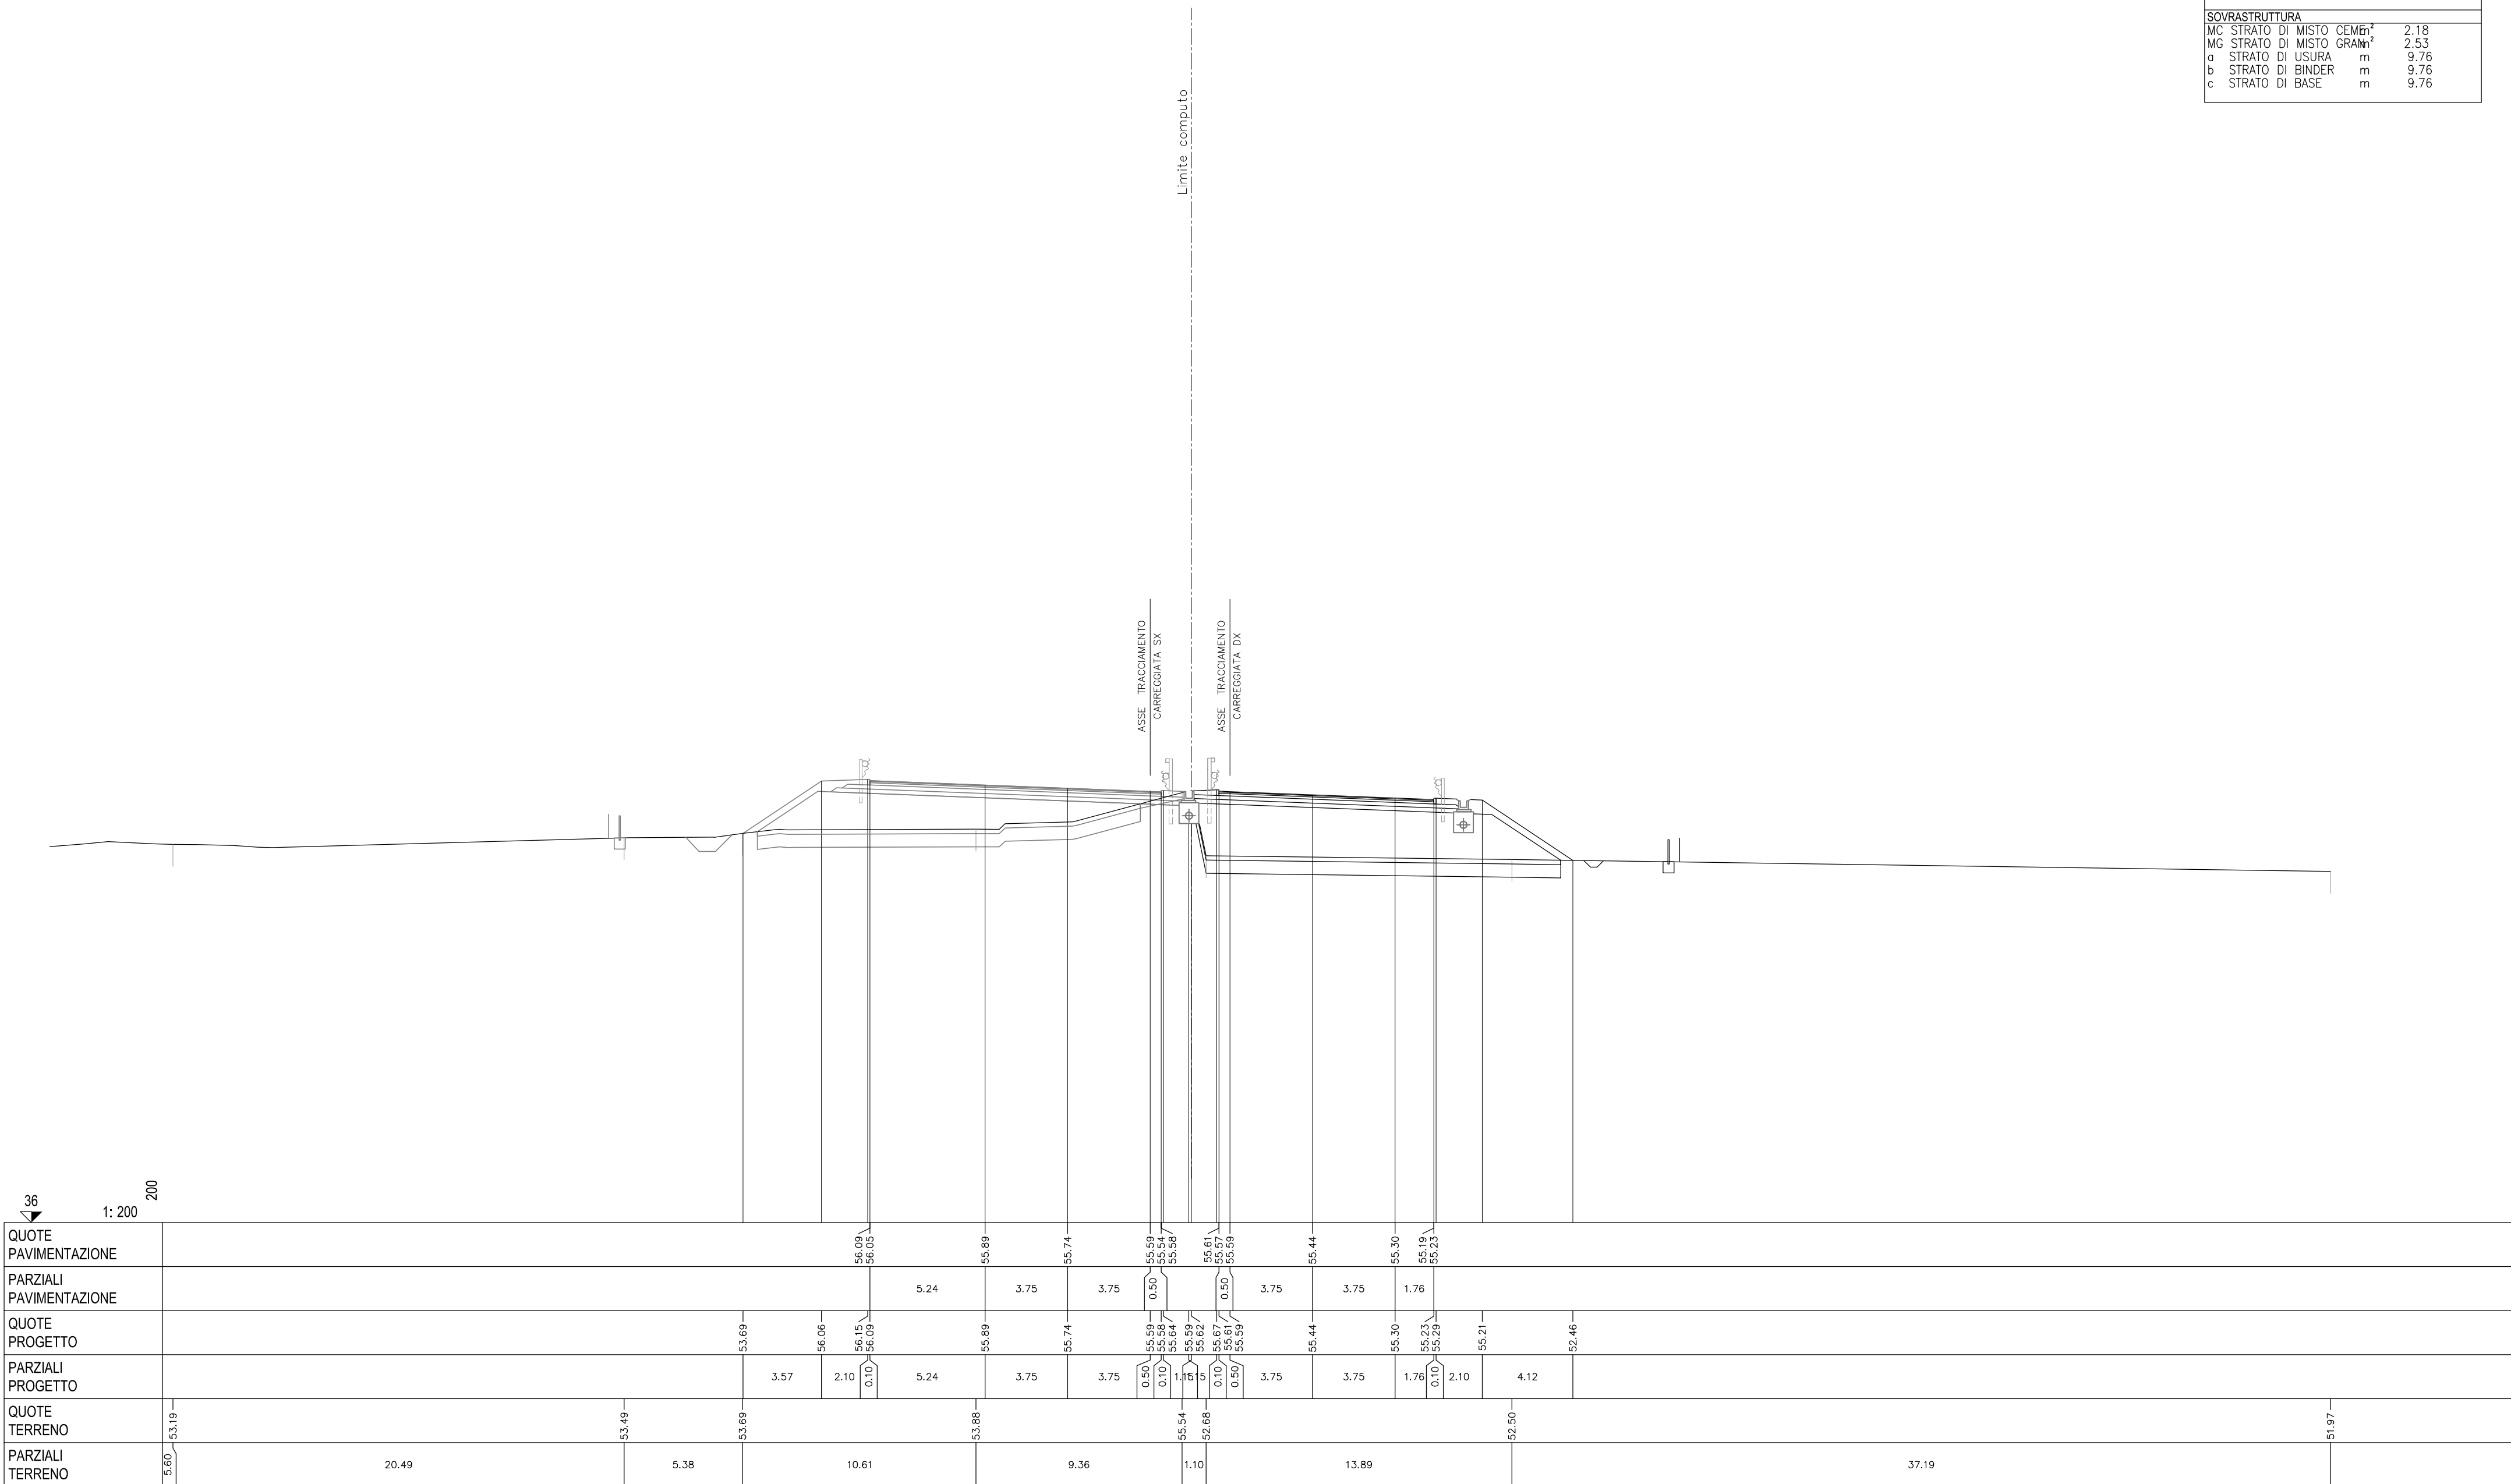

SCAVI E BONIFICHE		
BO BONIFICA	m ²	7.88
FO FOSSO	m ²	0.18
RS SCOTICO RILEVATO	m ²	3.71
ST STERRO	m ²	6.13
sc SCOTICO	m	22.13
RILEVATI		
RI RILEVATO	m ²	23.49
SOVRASTRUTTURA		
MC STRATO DI MISTO CEMENTO	m ²	2.52
MG STRATO DI MISTO GRANITICO	m ²	2.90
a STRATO DI USURA	m	11.61
b STRATO DI BINDER	m	11.61
c STRATO DI BASE	m	11.61

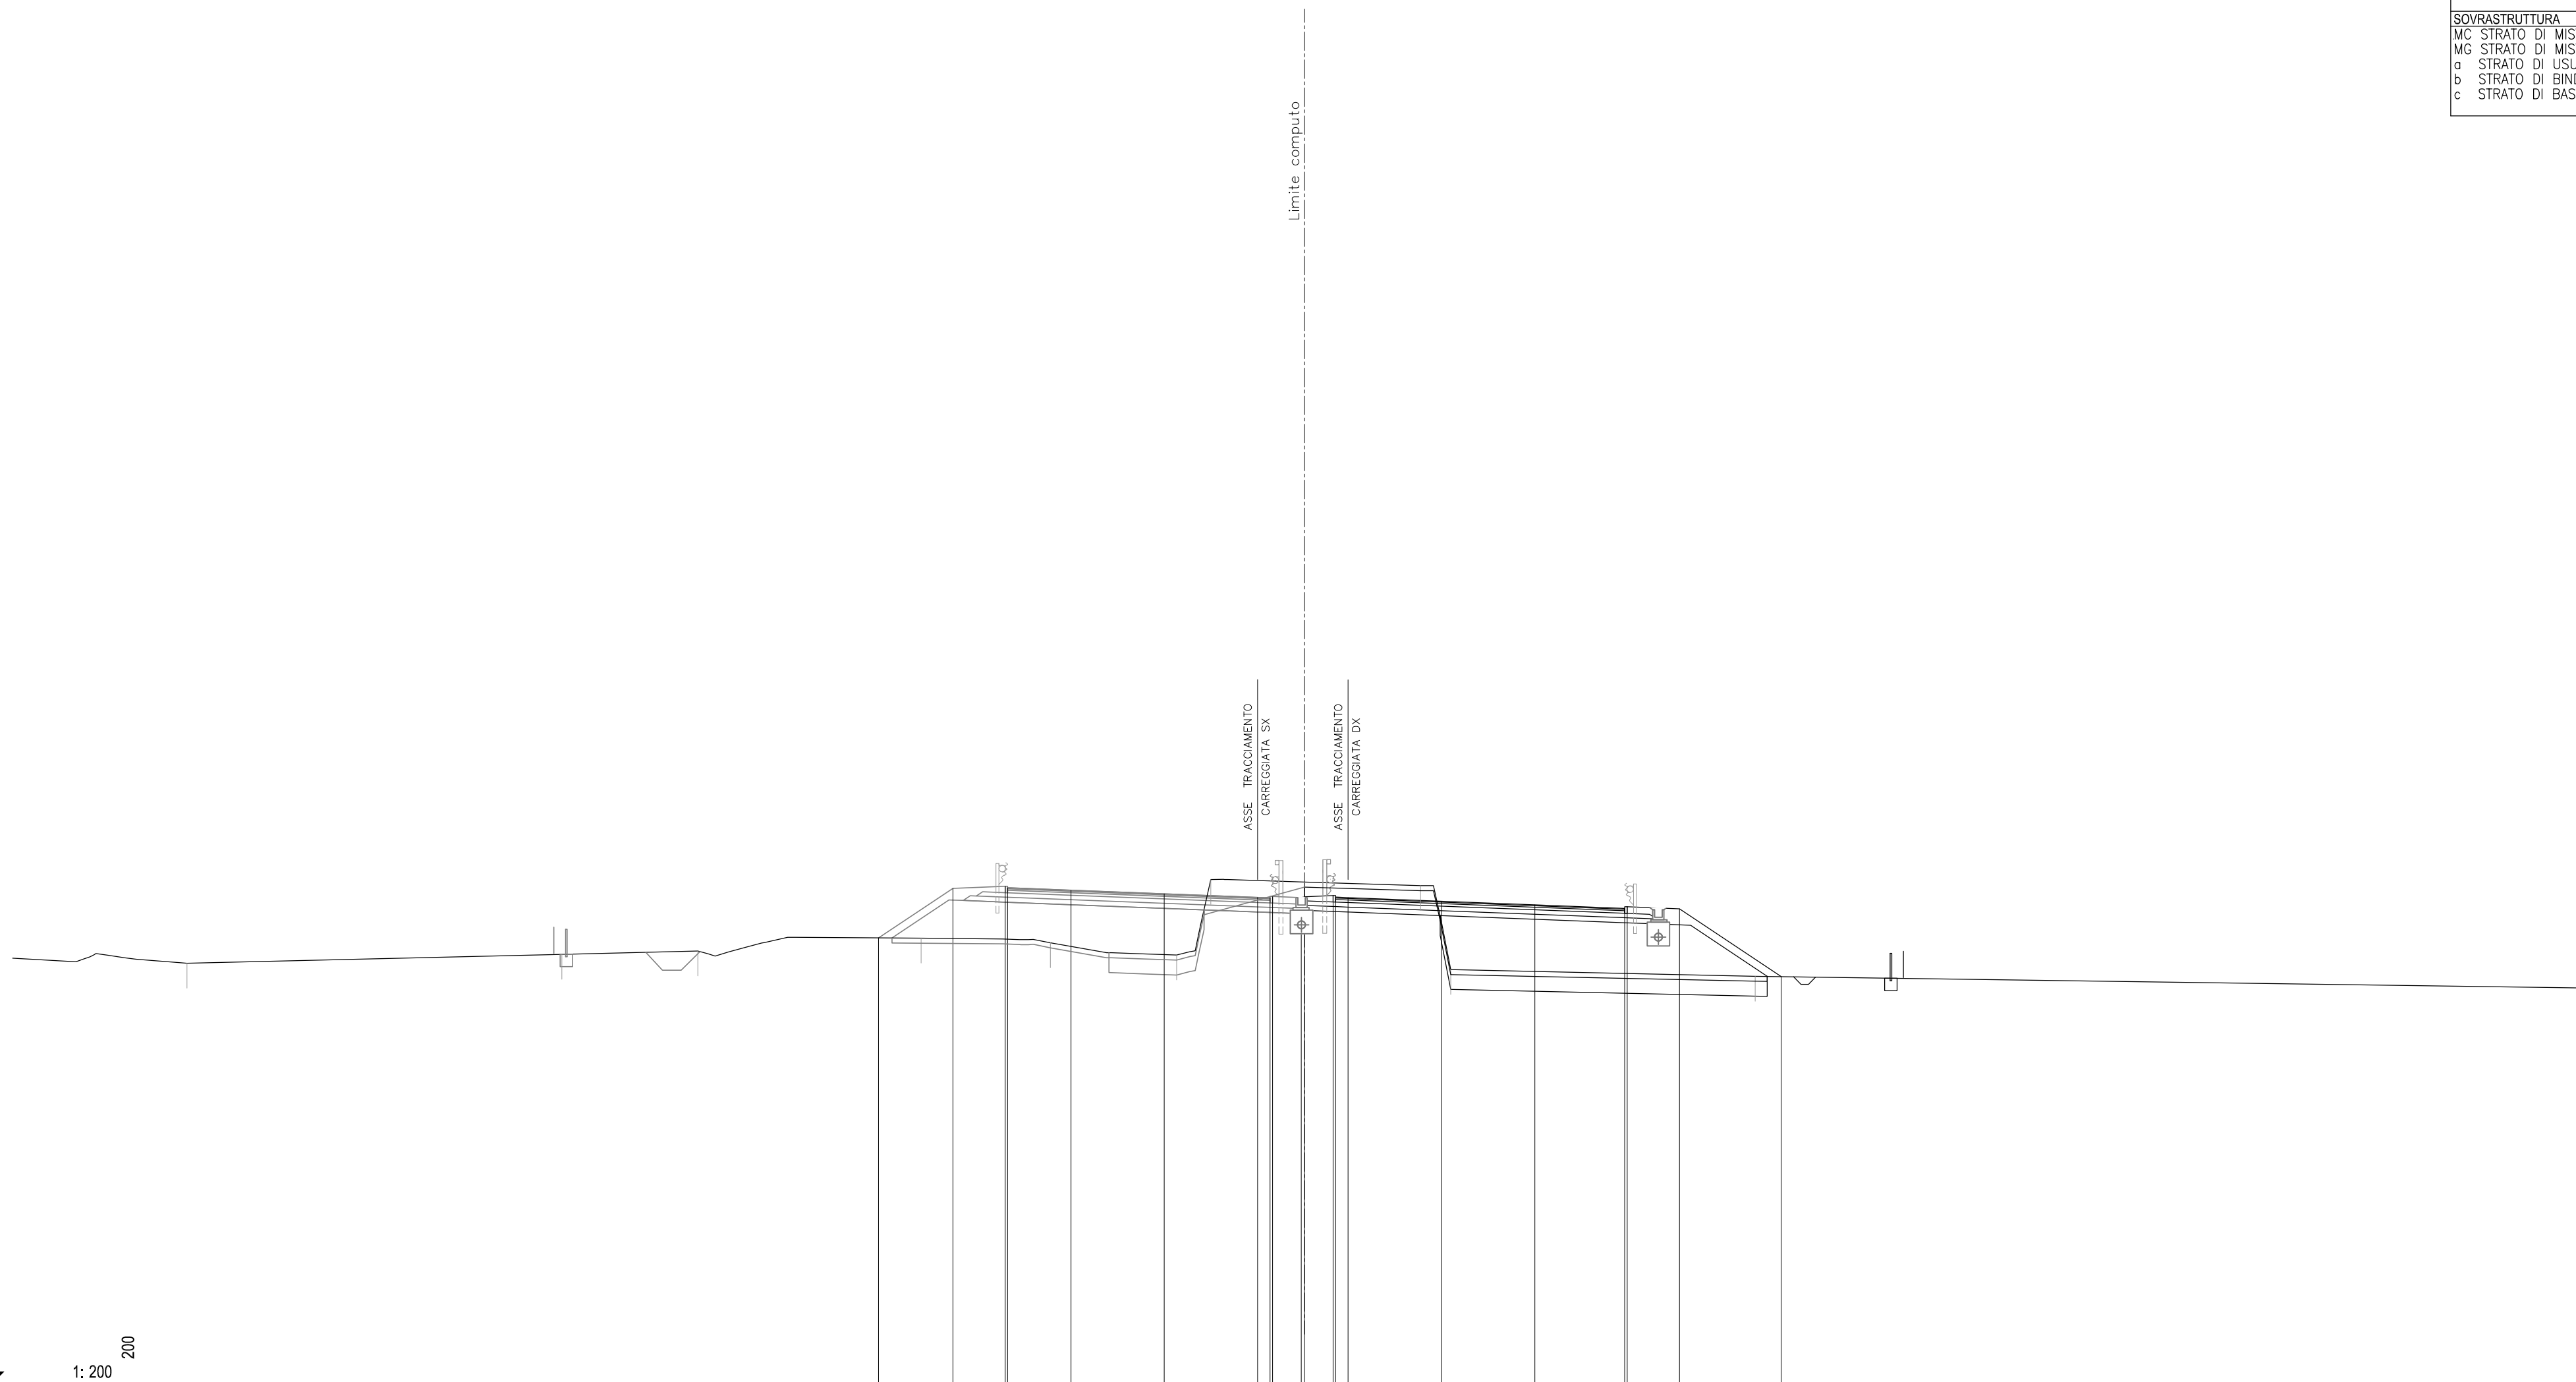


	7.00	15.06	5.46	8.96	5.19	5.07	1.37	8.43	1.21	12.23	33.65	51.89
QUOTE PAVIMENTAZIONE												
PARZIALI PAVIMENTAZIONE												
QUOTE PROGETTO												
PARZIALI PROGETTO												
QUOTE TERRENO	52.90		53.25	53.38	53.90	53.71	53.22	56.25	56.01	52.64		52.37
PARZIALI TERRENO	7.00	15.06	5.46	8.96	5.19	5.07	1.37	8.43	1.21	12.23	33.65	51.89

SCAVI E BONIFICHE		
BO BONIFICA	m ²	5.45
FO FOSSO	m ²	0.17
RS SCOTICO RILEVATO	m ²	3.83
ST STERRO	m ²	21.36
sc SCOTICO	m	24.07

RILEVATI		
RI RILEVATO	m ²	20.60


SOVRASTRUTTURA		
MC STRATO DI MISTO CEMENTO	m ²	2.46
MG STRATO DI MISTO GRANITICO	m ²	2.74
a STRATO DI USURA	m	12.42
b STRATO DI BINDER	m	12.42
c STRATO DI BASE	m	12.42

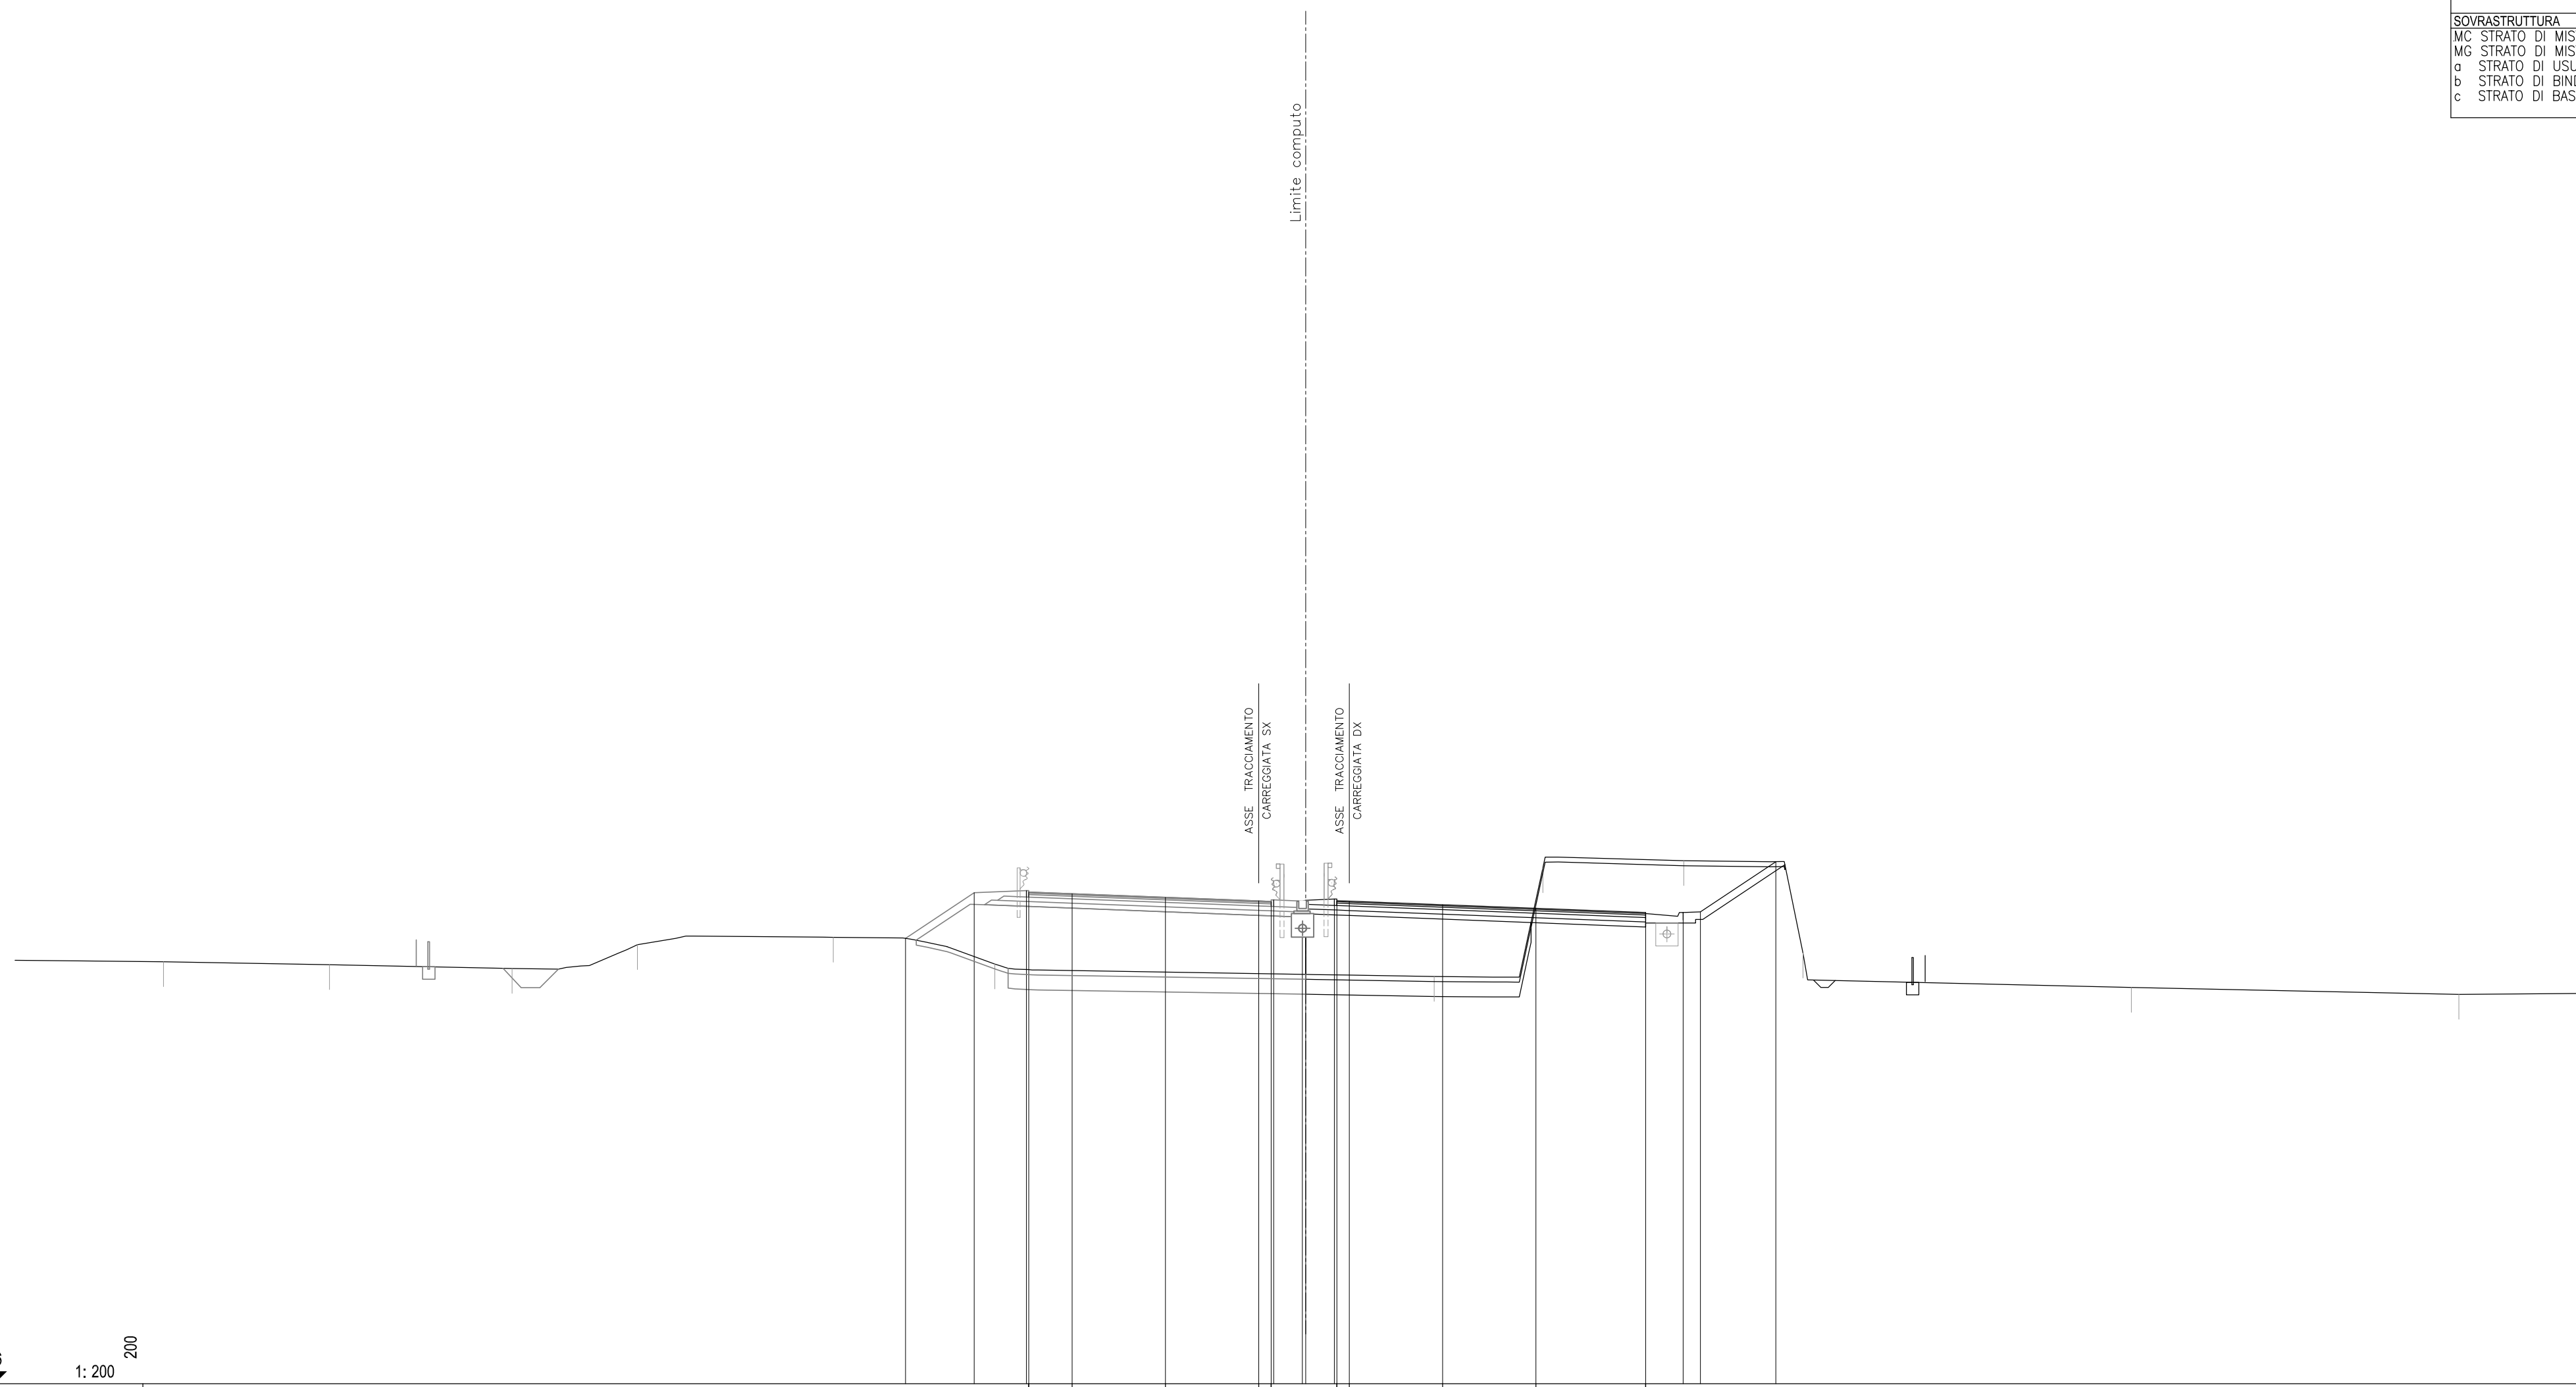

36
 1: 200 200

QUOTE PAVIMENTAZIONE																			
PARZIALI PAVIMENTAZIONE																			
QUOTE PROGETTO			53.91	55.75	55.83 / 55.77	55.77 / 55.73	55.71	55.56	55.56	55.41 / 55.36 / 55.40	55.41 / 55.46 / 55.44	55.43 / 55.45 / 55.41	55.26	55.12	54.91 / 54.95	57.00			
PARZIALI PROGETTO			2.76	2.10	0.10	1.74	3.75	3.75	0.50	1.15	0.10	0.50	3.75	3.75	4.42	1.50	0.70	3.02	
QUOTE TERRENO	52.97	52.85	52.70	53.65	53.96	52.88				52.46		52.37	56.75		57.03	53.32		51.66	51.70
PARZIALI TERRENO	5.97	6.67	7.34	5.04	7.87	6.50		12.50		5.16	4.37	5.66	4.79	13.21	13.16	5.40			

SCAVI E BONIFICHE			
BO BONIFICA	m²		10.39
FO FOSSO	m²		22.87
RS SCOTICO RILEVATO	m²		3.47
sc SCOTICO	m		17.70
RILEVATI			
RI RILEVATO	m²		38.51
SOVRASTRUTTURA			
MC STRATO DI MISTO CEMENTO	m²		2.18
MG STRATO DI MISTO GRANITI	m²		2.54
a STRATO DI USURA	m		9.76
b STRATO DI BINDER	m		9.76
c STRATO DI BASE	m		9.76

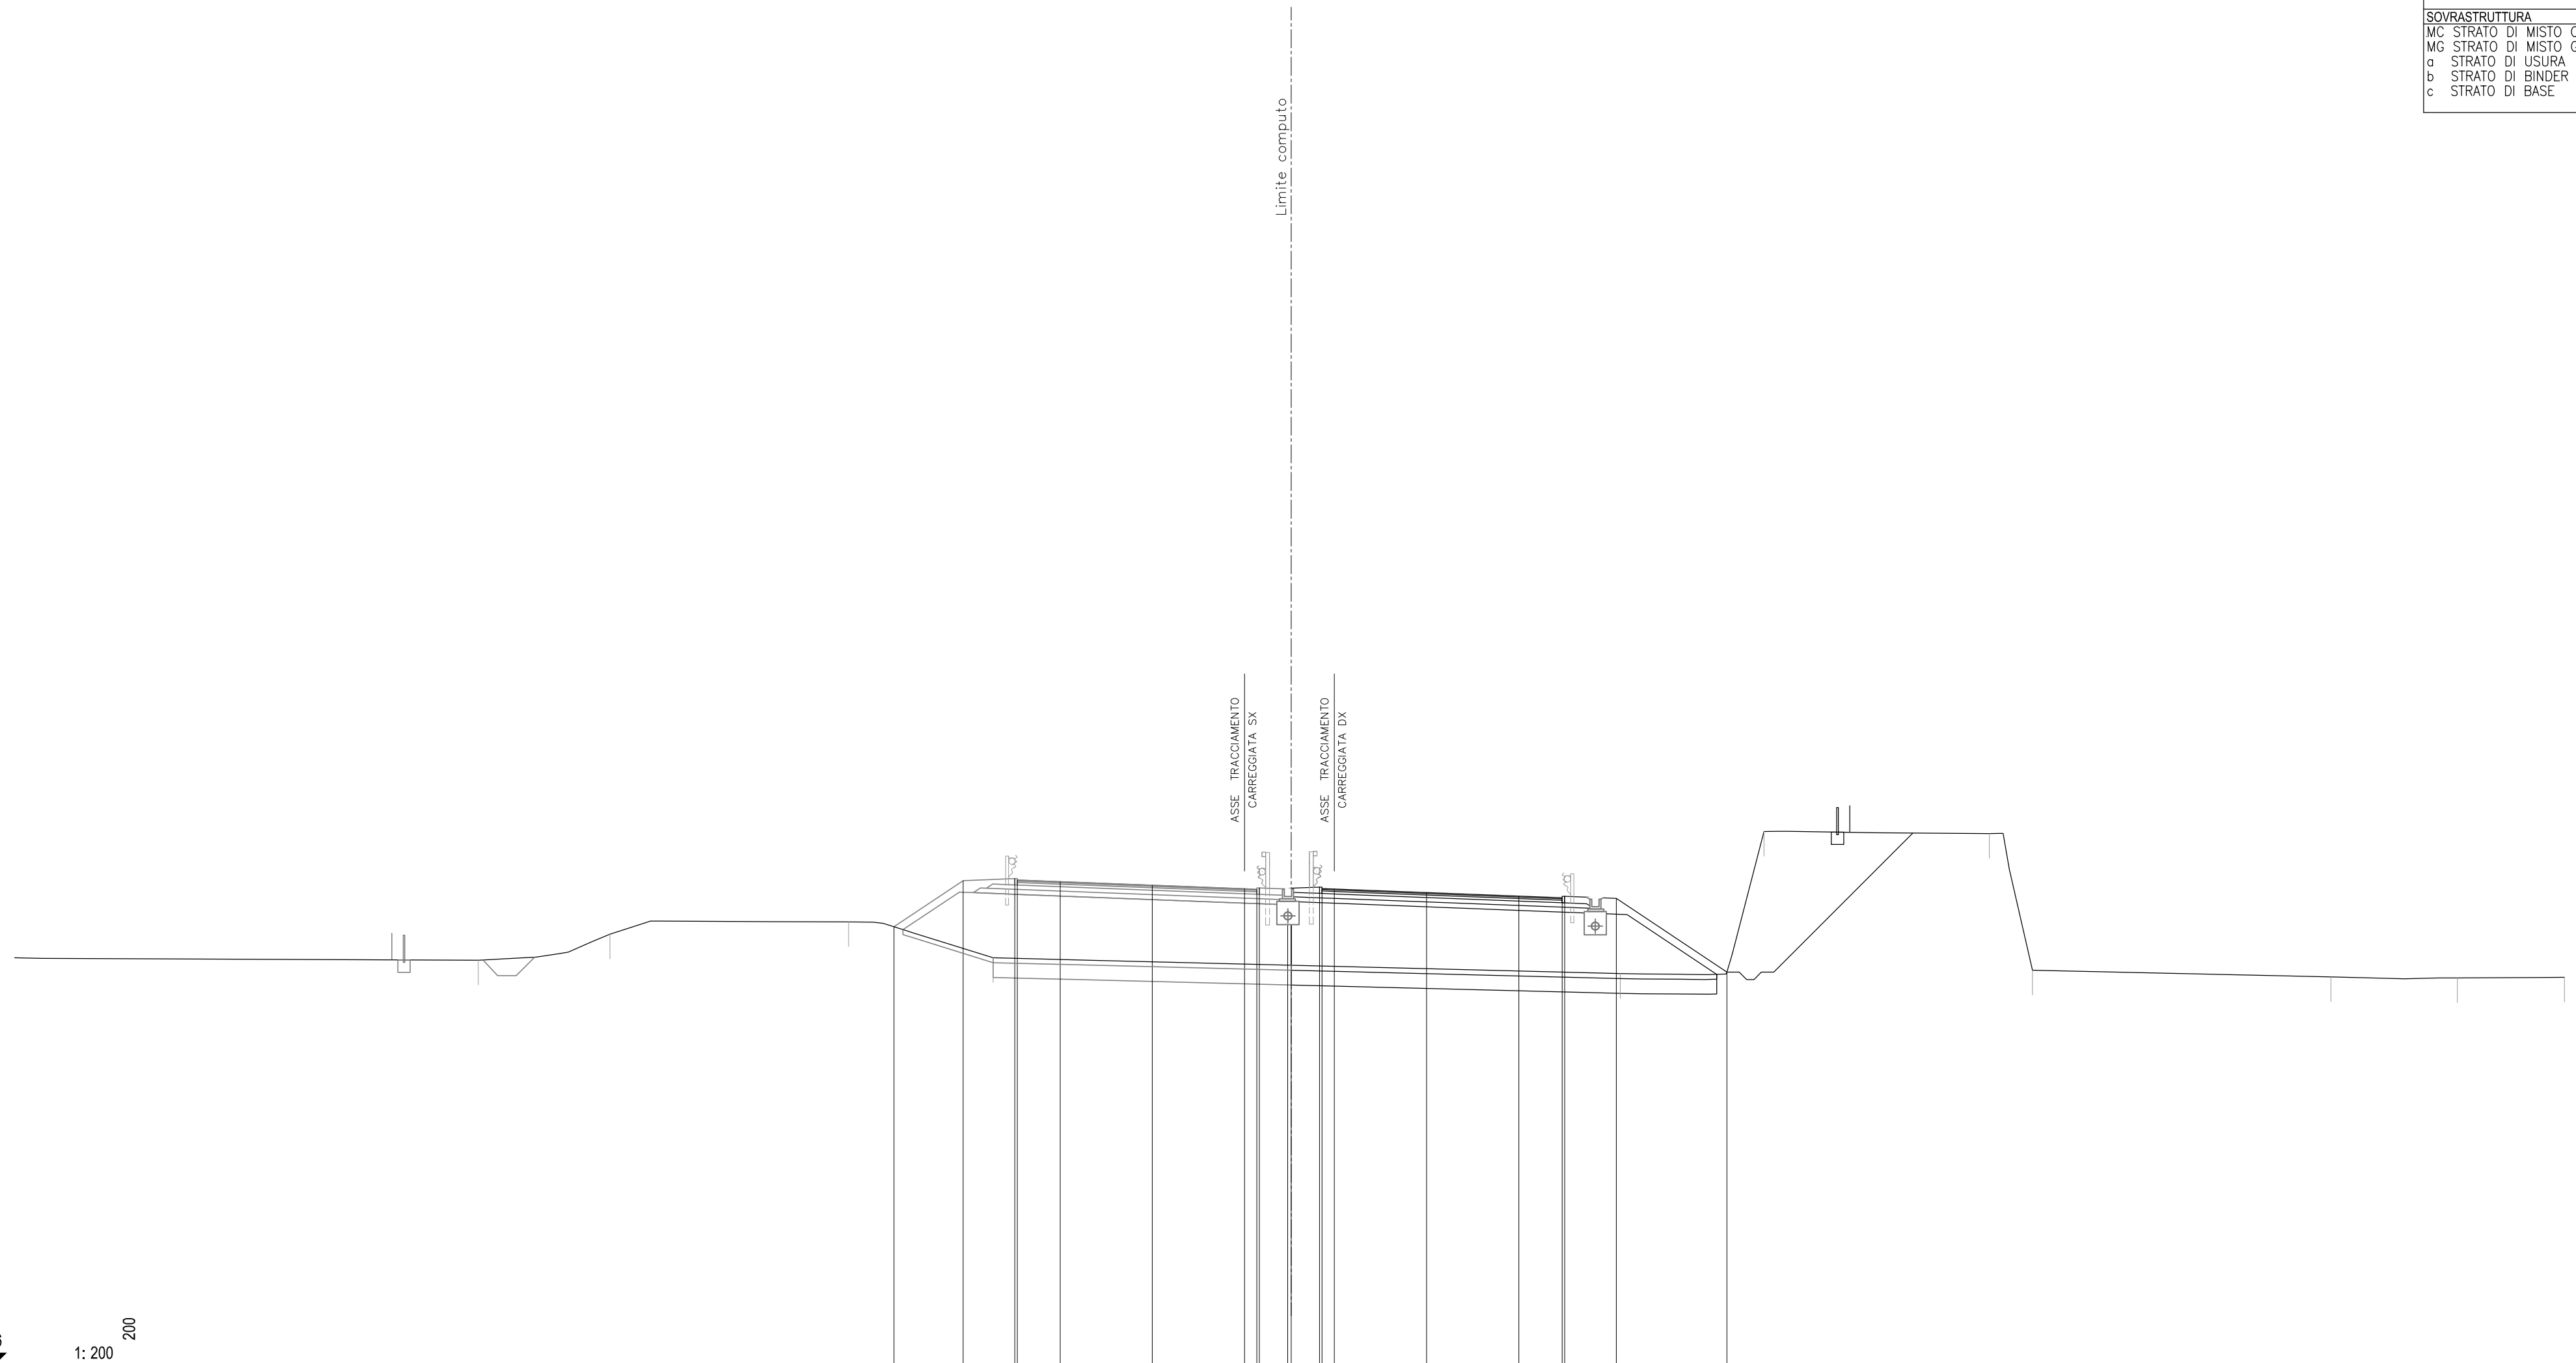


36

1:200 200


QUOTE PAVIMENTAZIONE																											
PARZIALI PAVIMENTAZIONE																											
QUOTE PROGETTO																											
PARZIALI PROGETTO																											
QUOTE TERRENO																											
PARZIALI TERRENO	18.85		5.35		9.71		5.87		12.12				13.38		5.84		9.16		1.75		12.13		5.14		4.35		5.176

SCAVI E BONIFICHE		
BO BONIFICA	m ²	10.13
FO FOSSO	m ²	0.19
RS SCOTICO RILEVATO	m ²	3.38
sc SCOTICO	m	17.28
RILEVATI		
RI RILEVATO	m ²	35.74
SOVRASTRUTTURA		
MC STRATO DI MISTO CEMENTO	m ²	2.20
MG STRATO DI MISTO GRANITO	m ²	2.53
a STRATO DI USURA	m	9.76
b STRATO DI BINDER	m	9.76
c STRATO DI BASE	m	9.76

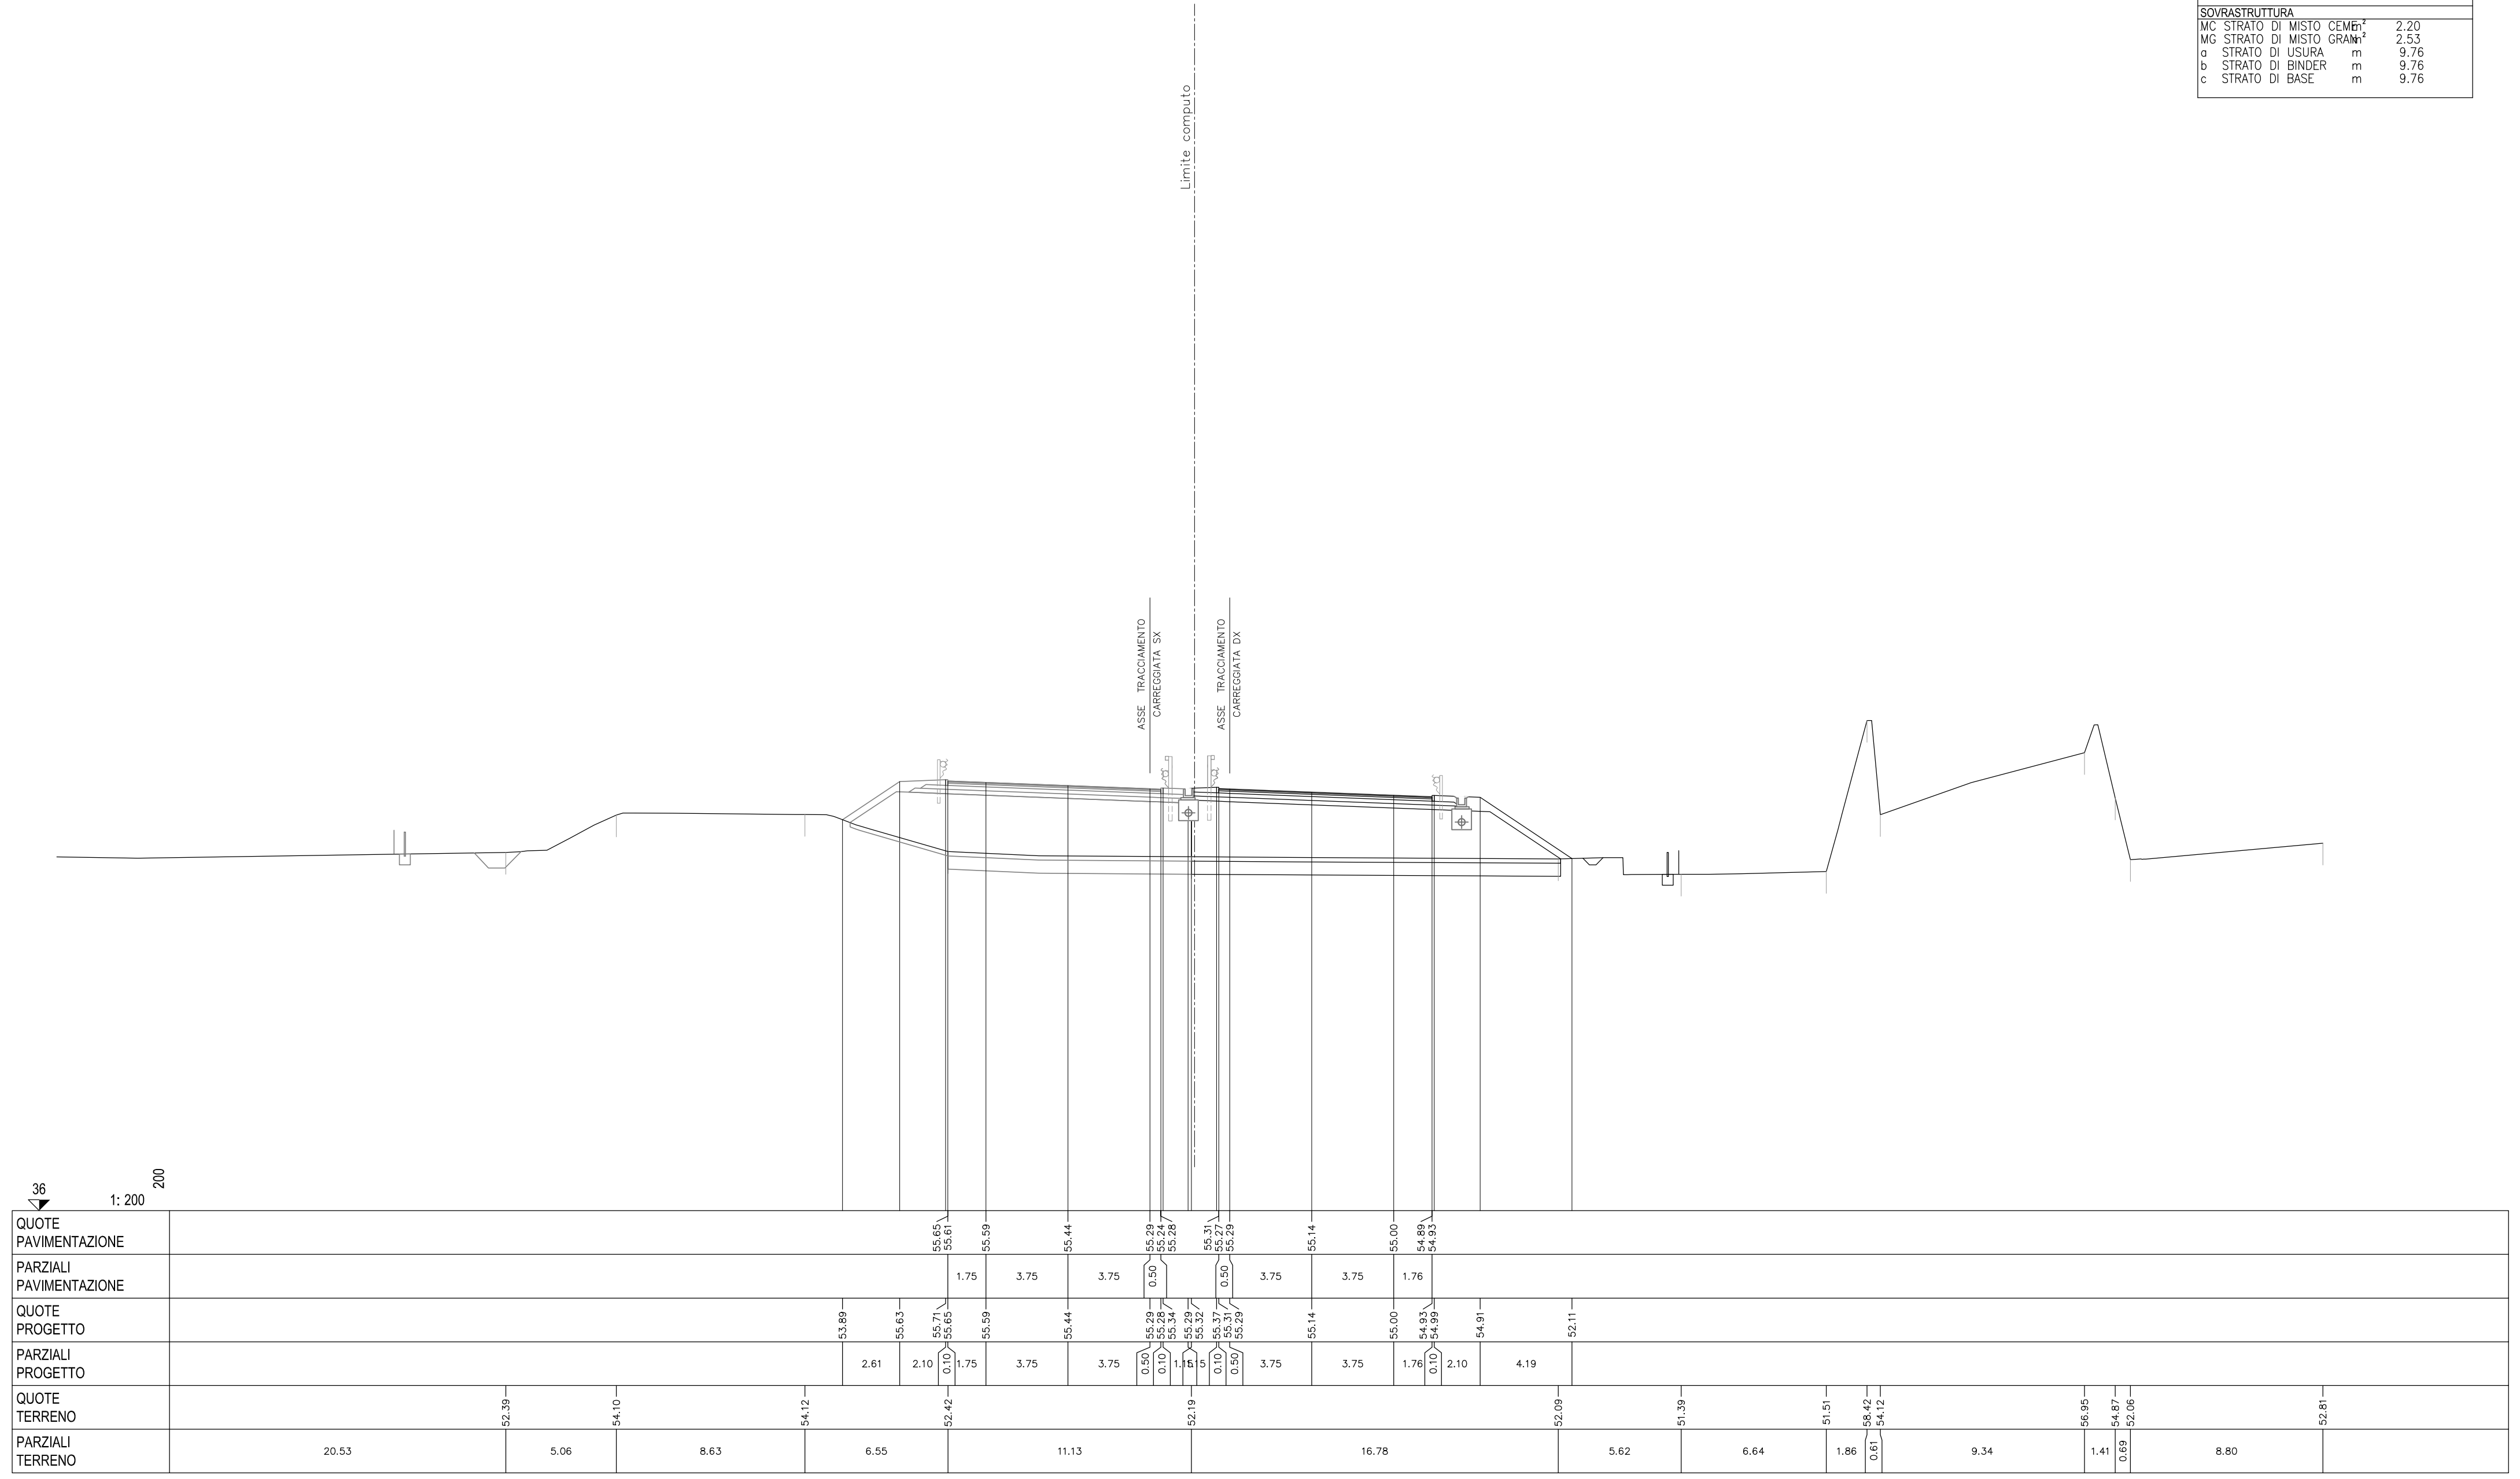

36
1:200

SCAVI E BONIFICHE		
BO BONIFICA	m²	9.97
FO FOSSO	m³	0.17
RS SCOTICO RILEVATO	m²	3.31
sc SCOTICO	m	17.01
RILEVATI		
RI RILEVATO	m²	33.29
SOVRASTRUTTURA		
MC STRATO DI MISTO CEMENT	m²	2.18
MG STRATO DI MISTO GRAN	m³	2.53
a STRATO DI USURA	m	9.75
b STRATO DI BINDER	m	9.75
c STRATO DI BASE	m	9.75

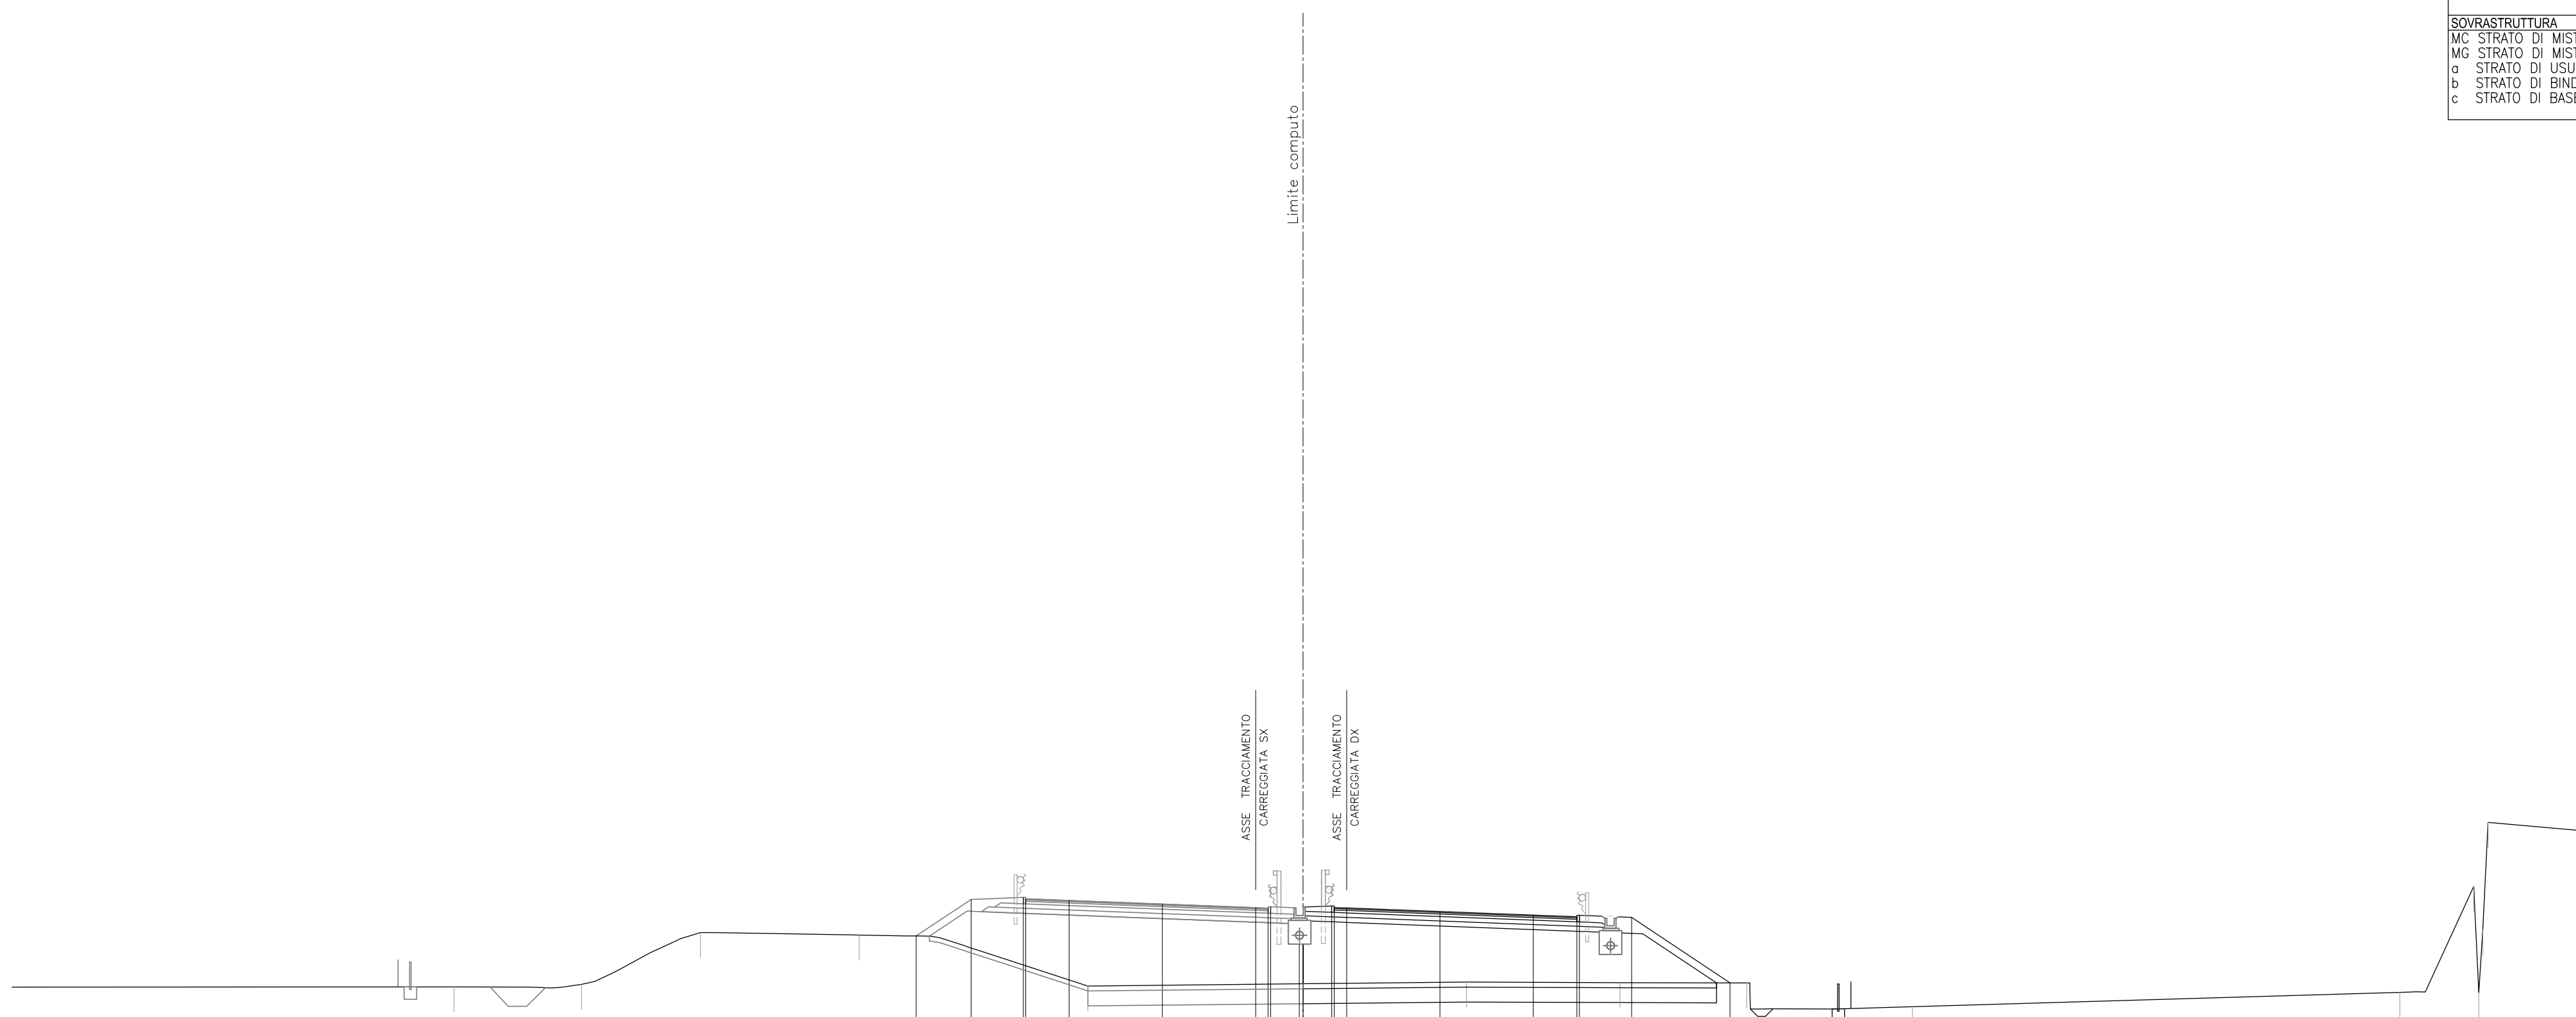


36 1: 200																						
QUOTE PAVIMENTAZIONE																						
PARZIALI PAVIMENTAZIONE																						
QUOTE PROGETTO		54.10	55.57	55.65 0.10	55.59 1.74	55.53	55.38	55.38	55.08 0.50	55.22 0.10	55.26 1.15	55.26 0.50	55.31 0.10	55.25 0.50	55.23	55.08	55.08	54.94	54.87 0.10	54.93	54.85	52.21
PARZIALI PROGETTO		2.20	2.10	1.74	3.75	3.75	3.75	3.75	3.75	3.75	3.75	1.75	2.10	3.96								
QUOTE TERRENO		52.06	52.15	54.24	54.14	52.09			52.25		52.23		51.26		51.84	56.09	51.83	54.34	56.67			58.30
PARZIALI TERRENO	17.78	5.12	4.78	6.38	9.19	8.66	6.57	6.16	5.09	6.67	19.59	2.97	0.21	0.16	0.21	4.12						

SCAVI E BONIFICHE		
BO BONIFICA	m ²	10.92
FO FOSSO	m ²	0.18
RS SCOTICO RILEVATO	m ²	3.64
sc SCOTICO	m	19.88

RILEVATI		
RI RILEVATO	m ²	36.99


SOVRASTRUTTURA		
MC STRATO DI MISTO CEMENT	m ²	2.20
MG STRATO DI MISTO GRAN	m ²	2.53
a STRATO DI USURA	m	9.76
b STRATO DI BINDER	m	9.76
c STRATO DI BASE	m	9.76

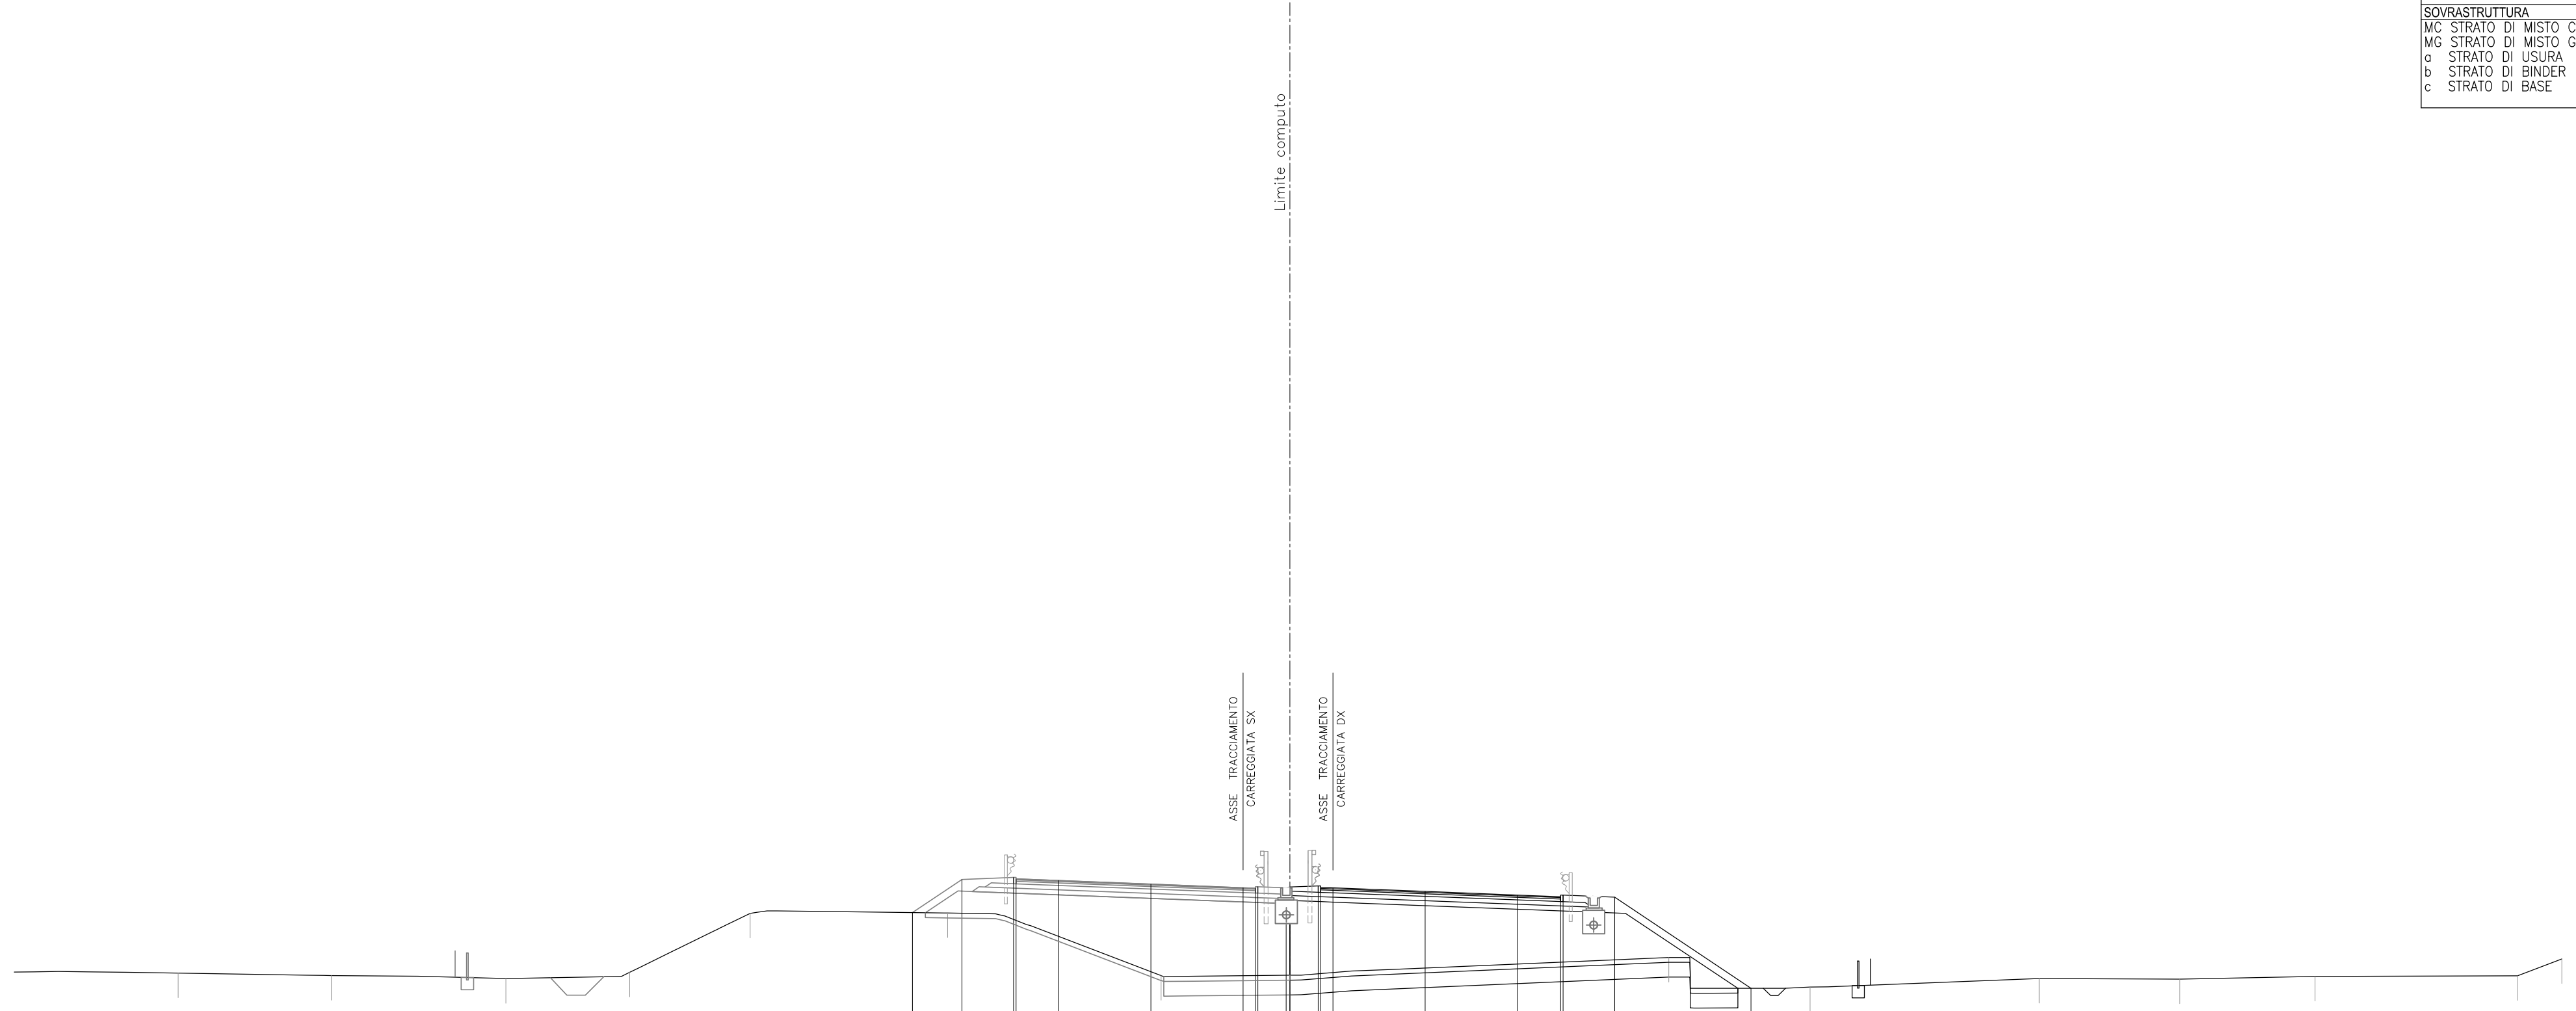

36
 1: 200 200


QUOTE PAVIMENTAZIONE	55.53 55.49 55.47 55.32 55.17 55.16 55.19 55.17 55.02 54.88 54.77 54.81																										
PARZIALI PAVIMENTAZIONE	1.74 3.75 3.75 0.50 1.16 1.15 0.50 3.75 3.75 1.76 2.10																										
QUOTE PROGETTO	54.17 55.51 55.59 55.53 55.47 55.32 55.17 55.16 55.22 55.17 55.20 55.25 55.19 55.17 55.02 54.88 54.81 54.87 54.79																										
PARZIALI PROGETTO	2.02 2.10 1.74 3.75 3.75 0.50 1.16 1.15 0.50 3.75 3.75 1.76 2.10 5.55																										
QUOTE TERRENO	51.70	51.60	51.48	51.73	54.13	54.15	55.51	55.59	55.53	55.47	55.32	55.17	55.16	55.19	55.17	55.02	54.88	54.77	54.81	54.79	51.09	51.14	51.48	51.45	51.57	51.59	52.27
PARZIALI TERRENO	6.67	6.23	7.10	5.04	4.90	8.04			8.69			5.24				15.41				5.75	9.32	5.73	5.50		8.24	1.80	

SCAVI E BONIFICHE		
BO BONIFICA	m ²	10.67
FO FOSSO	m ²	0.18
RS SCOTICO RILEVATO	m ²	3.54
sc SCOTICO	m	18.19
RILEVATI		
RI RILEVATO	m ²	48.89
SOVRASTRUTTURA		
MC STRATO DI MISTO CEMENT	m ²	2.18
MG STRATO DI MISTO GRAN	m ²	2.53
a STRATO DI USURA	m	9.76
b STRATO DI BINDER	m	9.76
c STRATO DI BASE	m	9.76

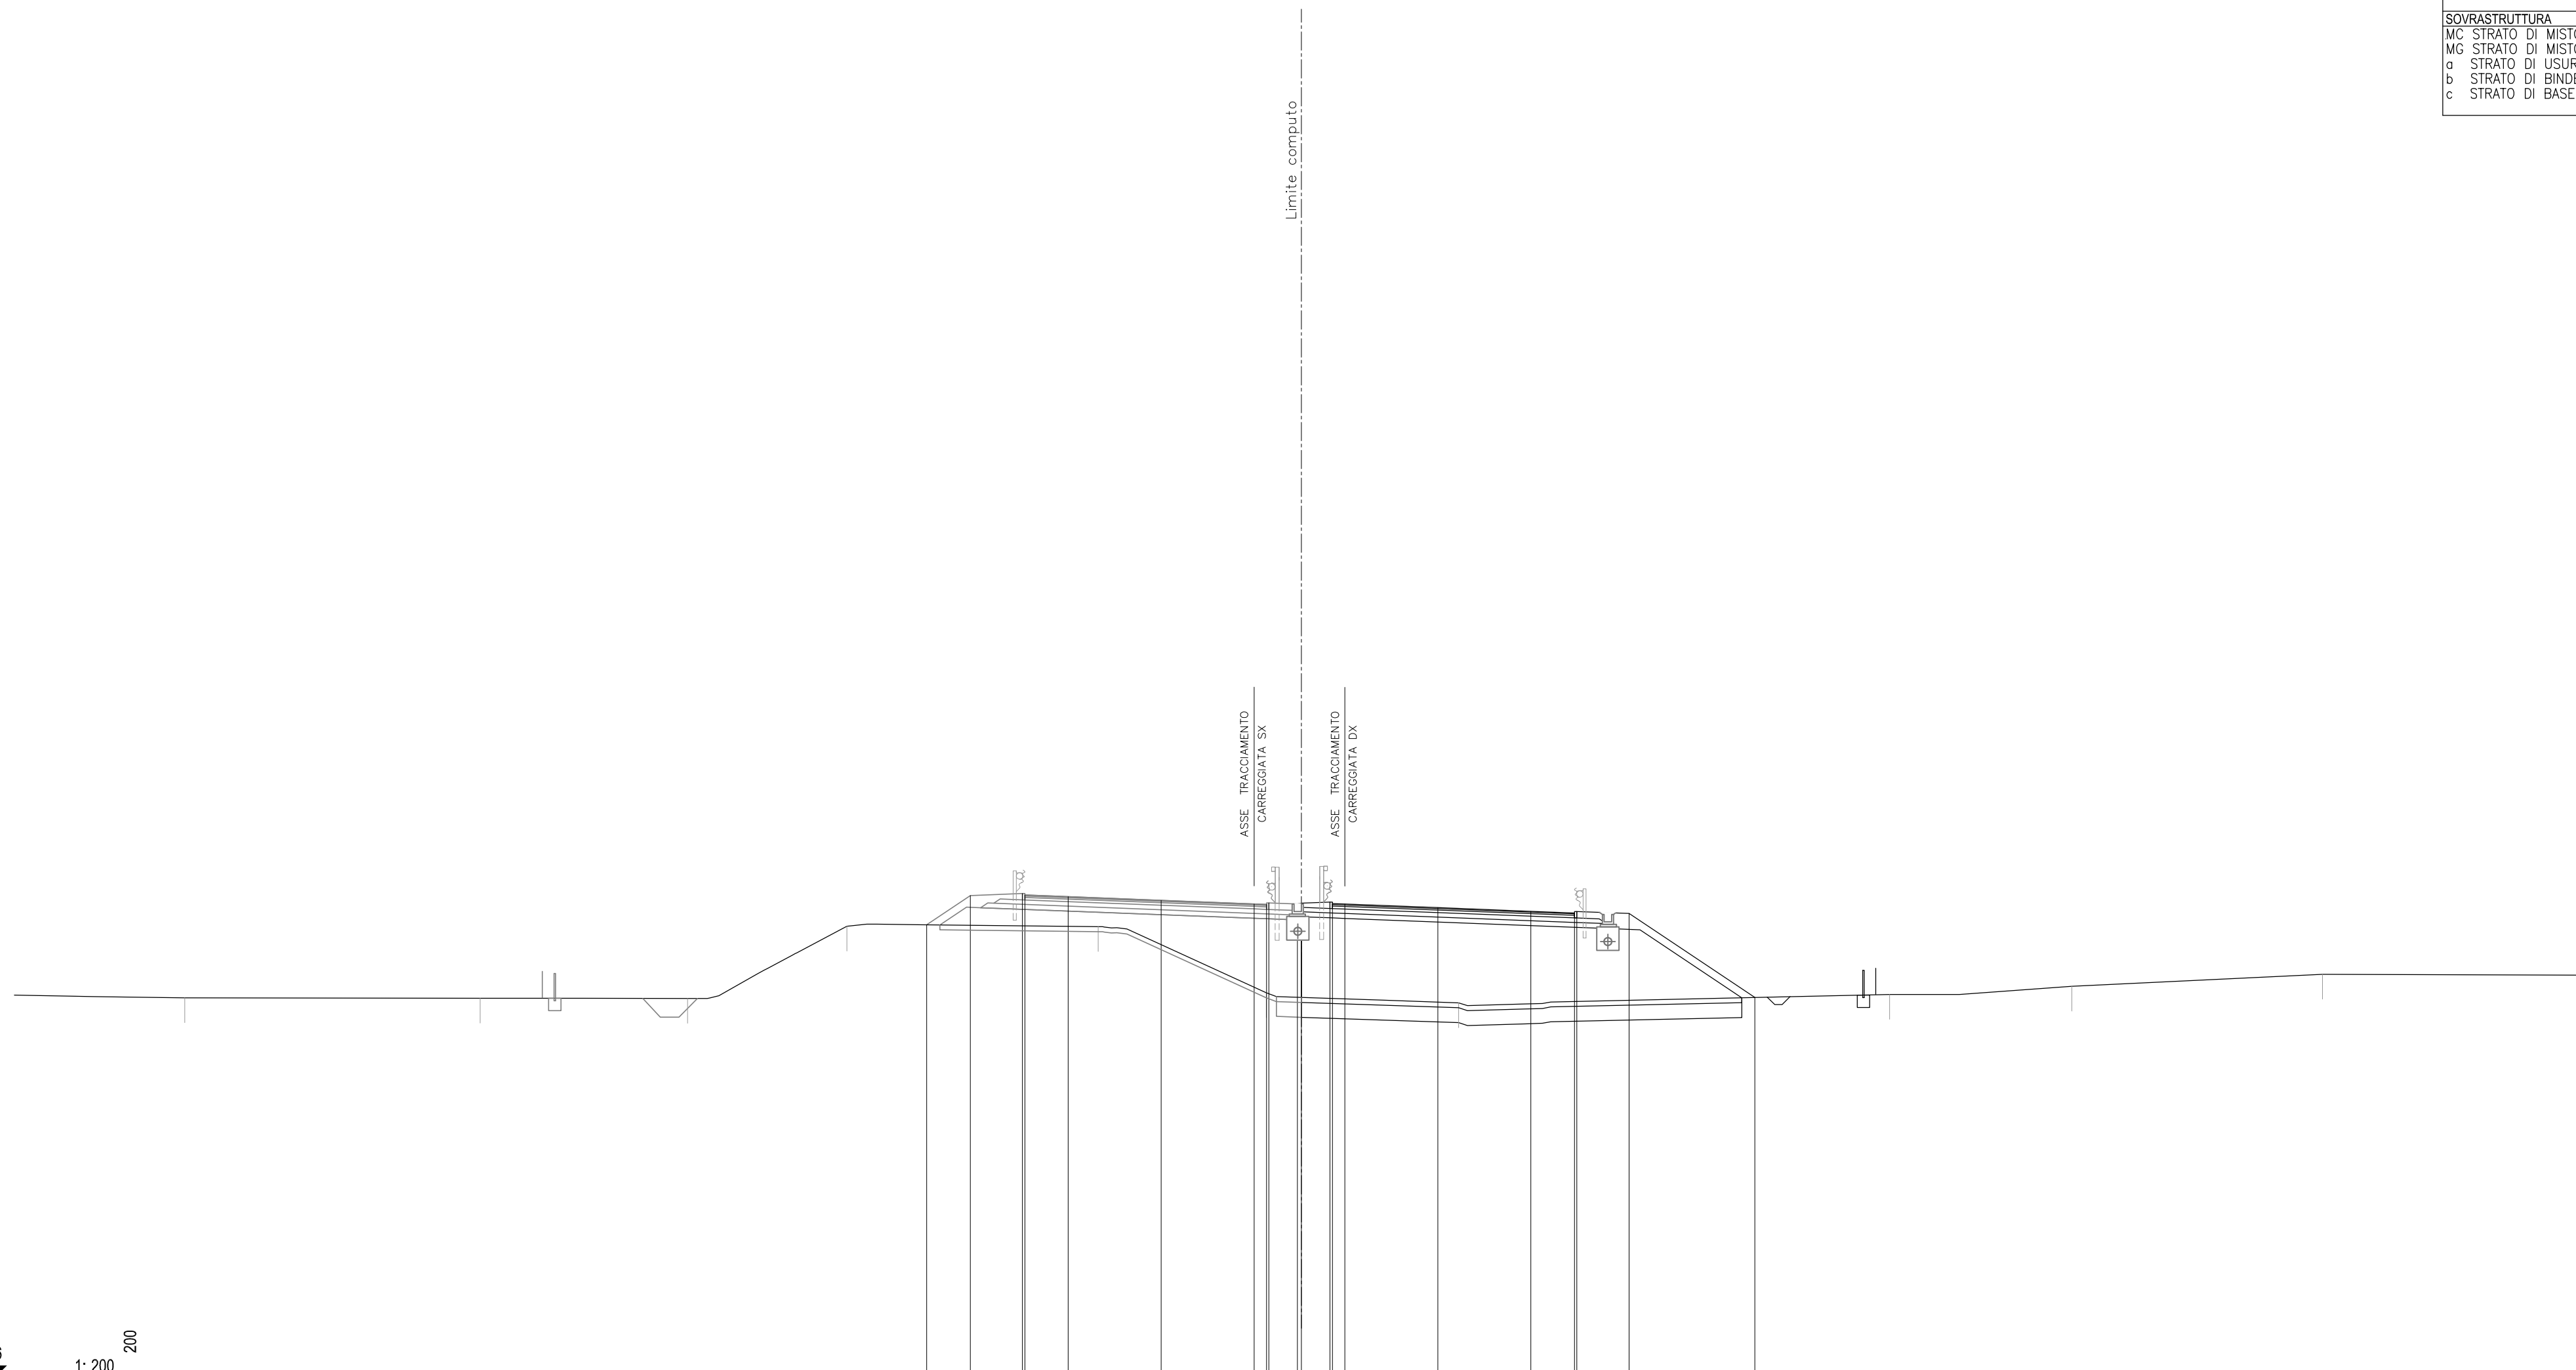

QUOTE PAVIMENTAZIONE																				
PARZIALI PAVIMENTAZIONE																				
QUOTE PROGETTO																				
PARZIALI PROGETTO																				
QUOTE TERRENO	51.32		51.31		51.30		54.21													
PARZIALI TERRENO	6.87		11.92		8.36		6.43		10.13		6.78		7.76		17.38		7.35		10.11	10.57


SCAVI E BONIFICHE			
RS SCOTICO RILEVATO	m ²	3.80	
sc SCOTICO	m	19.44	
RILEVATI			
.			
SOVRASTRUTTURA			
a STRATO DI USURA	m	9.75	
b STRATO DI BINDER	m	9.75	
c STRATO DI BASE	m	9.75	

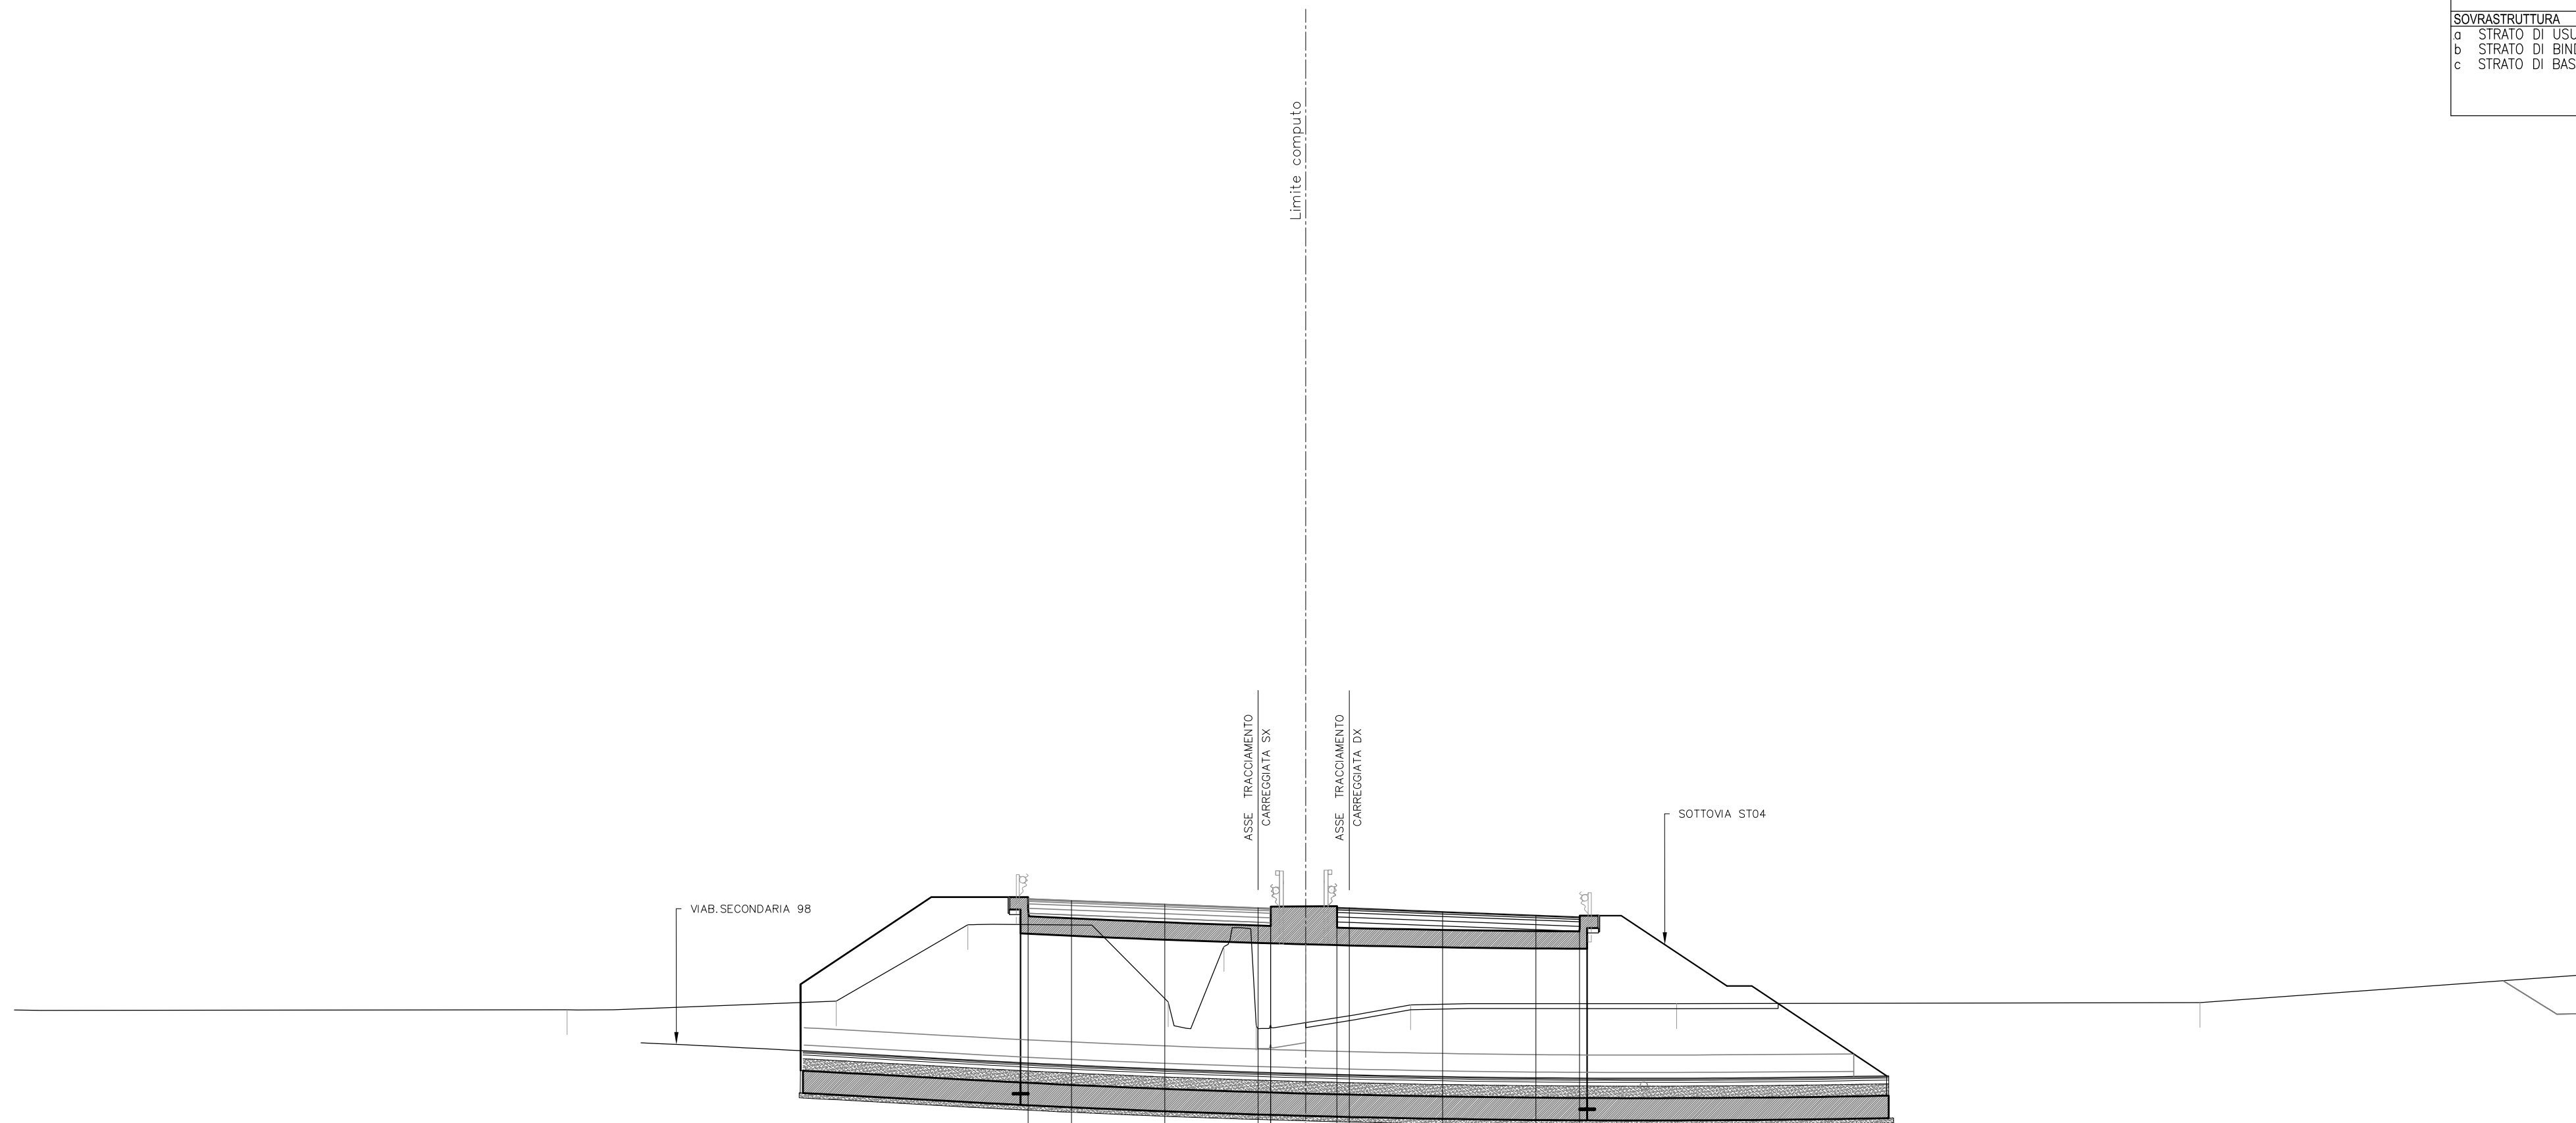

36
 1: 200 200

QUOTE PAVIMENTAZIONE				55.41 55.37														
PARZIALI PAVIMENTAZIONE				1.74	3.75		3.75	0.50 0.01	0.50	3.75	3.75	1.75						
QUOTE PROGETTO				55.41 55.35 55.35		55.20 55.20		55.05 55.02 55.04 55.04	55.07 55.05	54.90	54.76	54.65 54.69						
PARZIALI PROGETTO				1.74	3.75		3.75	0.50 0.01	0.50	3.75	3.75	1.75						
QUOTE TERRENO		50.95		51.30		54.37		51.27	53.49	50.32	51.15		51.20				51.24	
PARZIALI TERRENO	22.22		10.83		5.28		8.05	2.25	1.30	6.20		10.69		21.05			15.80	


SCAVI E BONIFICHE		
BO BONIFICA	m ²	4.99
FO FOSSO	m ²	0.19
RS SCOTICO RILEVATO	m ²	3.62
ST STERRO	m ²	0.07
e AMMORSAMENTO	m	6.21
sc SCOTICO	m	19.77
RILEVATI		
RI RILEVATO	m ²	28.05
SOVRASTRUTTURA		
MC STRATO DI MISTO CEMENTO	m ²	2.18
MG STRATO DI MISTO GRANITO	m ²	2.53
a STRATO DI USURA	m	9.76
b STRATO DI BINDER	m	9.76
c STRATO DI BASE	m	9.76

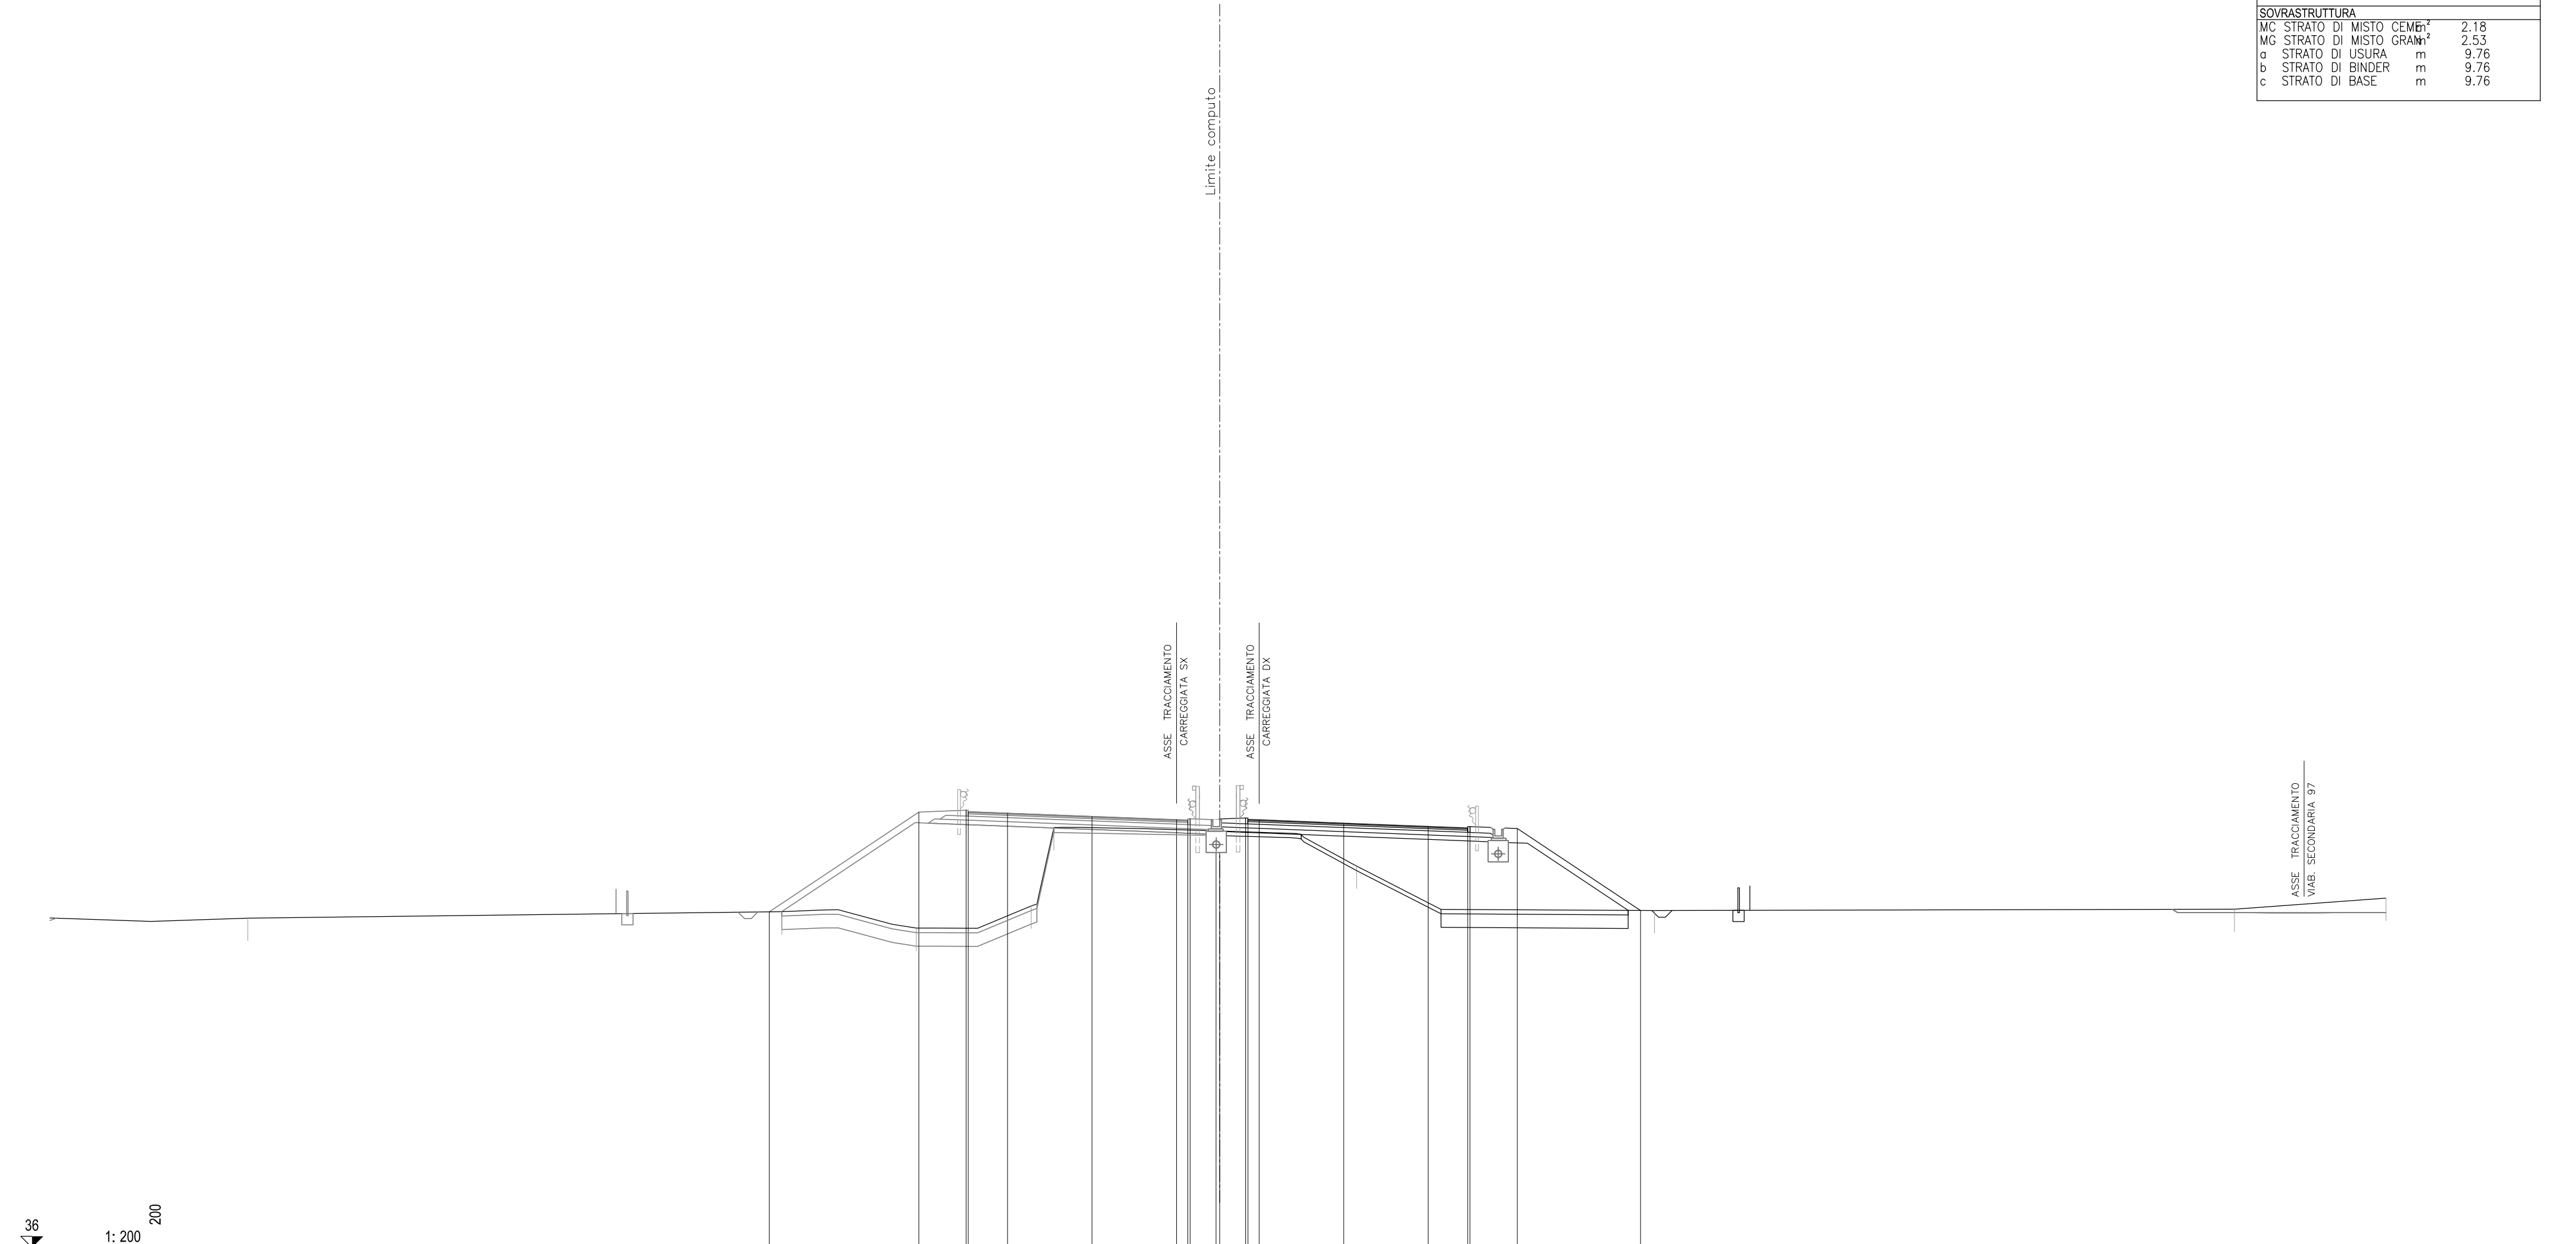

36
 1: 200 200

QUOTE PAVIMENTAZIONE																															
PARZIALI PAVIMENTAZIONE				55.35 / 55.31																											
QUOTE PROGETTO				1.74																											
PARZIALI PROGETTO				3.75																											
QUOTE TERRENO		50.63		50.91		55.33	55.41 / 55.35		55.29		55.14		54.99 / 54.98	55.01 / 54.99		54.84		54.70	54.59 / 54.63		54.61		50.96				51.02			51.51	
PARZIALI TERRENO	8.79			23.70		5.96			5.10		1.01		7.36			6.08			13.21				25.74				6.72				


SCAVI E BONIFICHE		
BO BONIFICA	m ²	0.81
FO FOSSO	m ²	0.17
RS SCOTICO RILEVATO	m ²	3.58
ST STERRO	m ²	1.29
e AMMORSAMENTO	m	6.27
sc SCOTICO	m	19.88
RILEVATI		
RI RILEVATO	m ²	3.26
SOVRASTRUTTURA		
MC STRATO DI MISTO CEMENT	m ²	2.19
MG STRATO DI MISTO GRAN	m ²	2.54
a STRATO DI USURA	m	9.76
b STRATO DI BINDER	m	9.76
c STRATO DI BASE	m	9.76

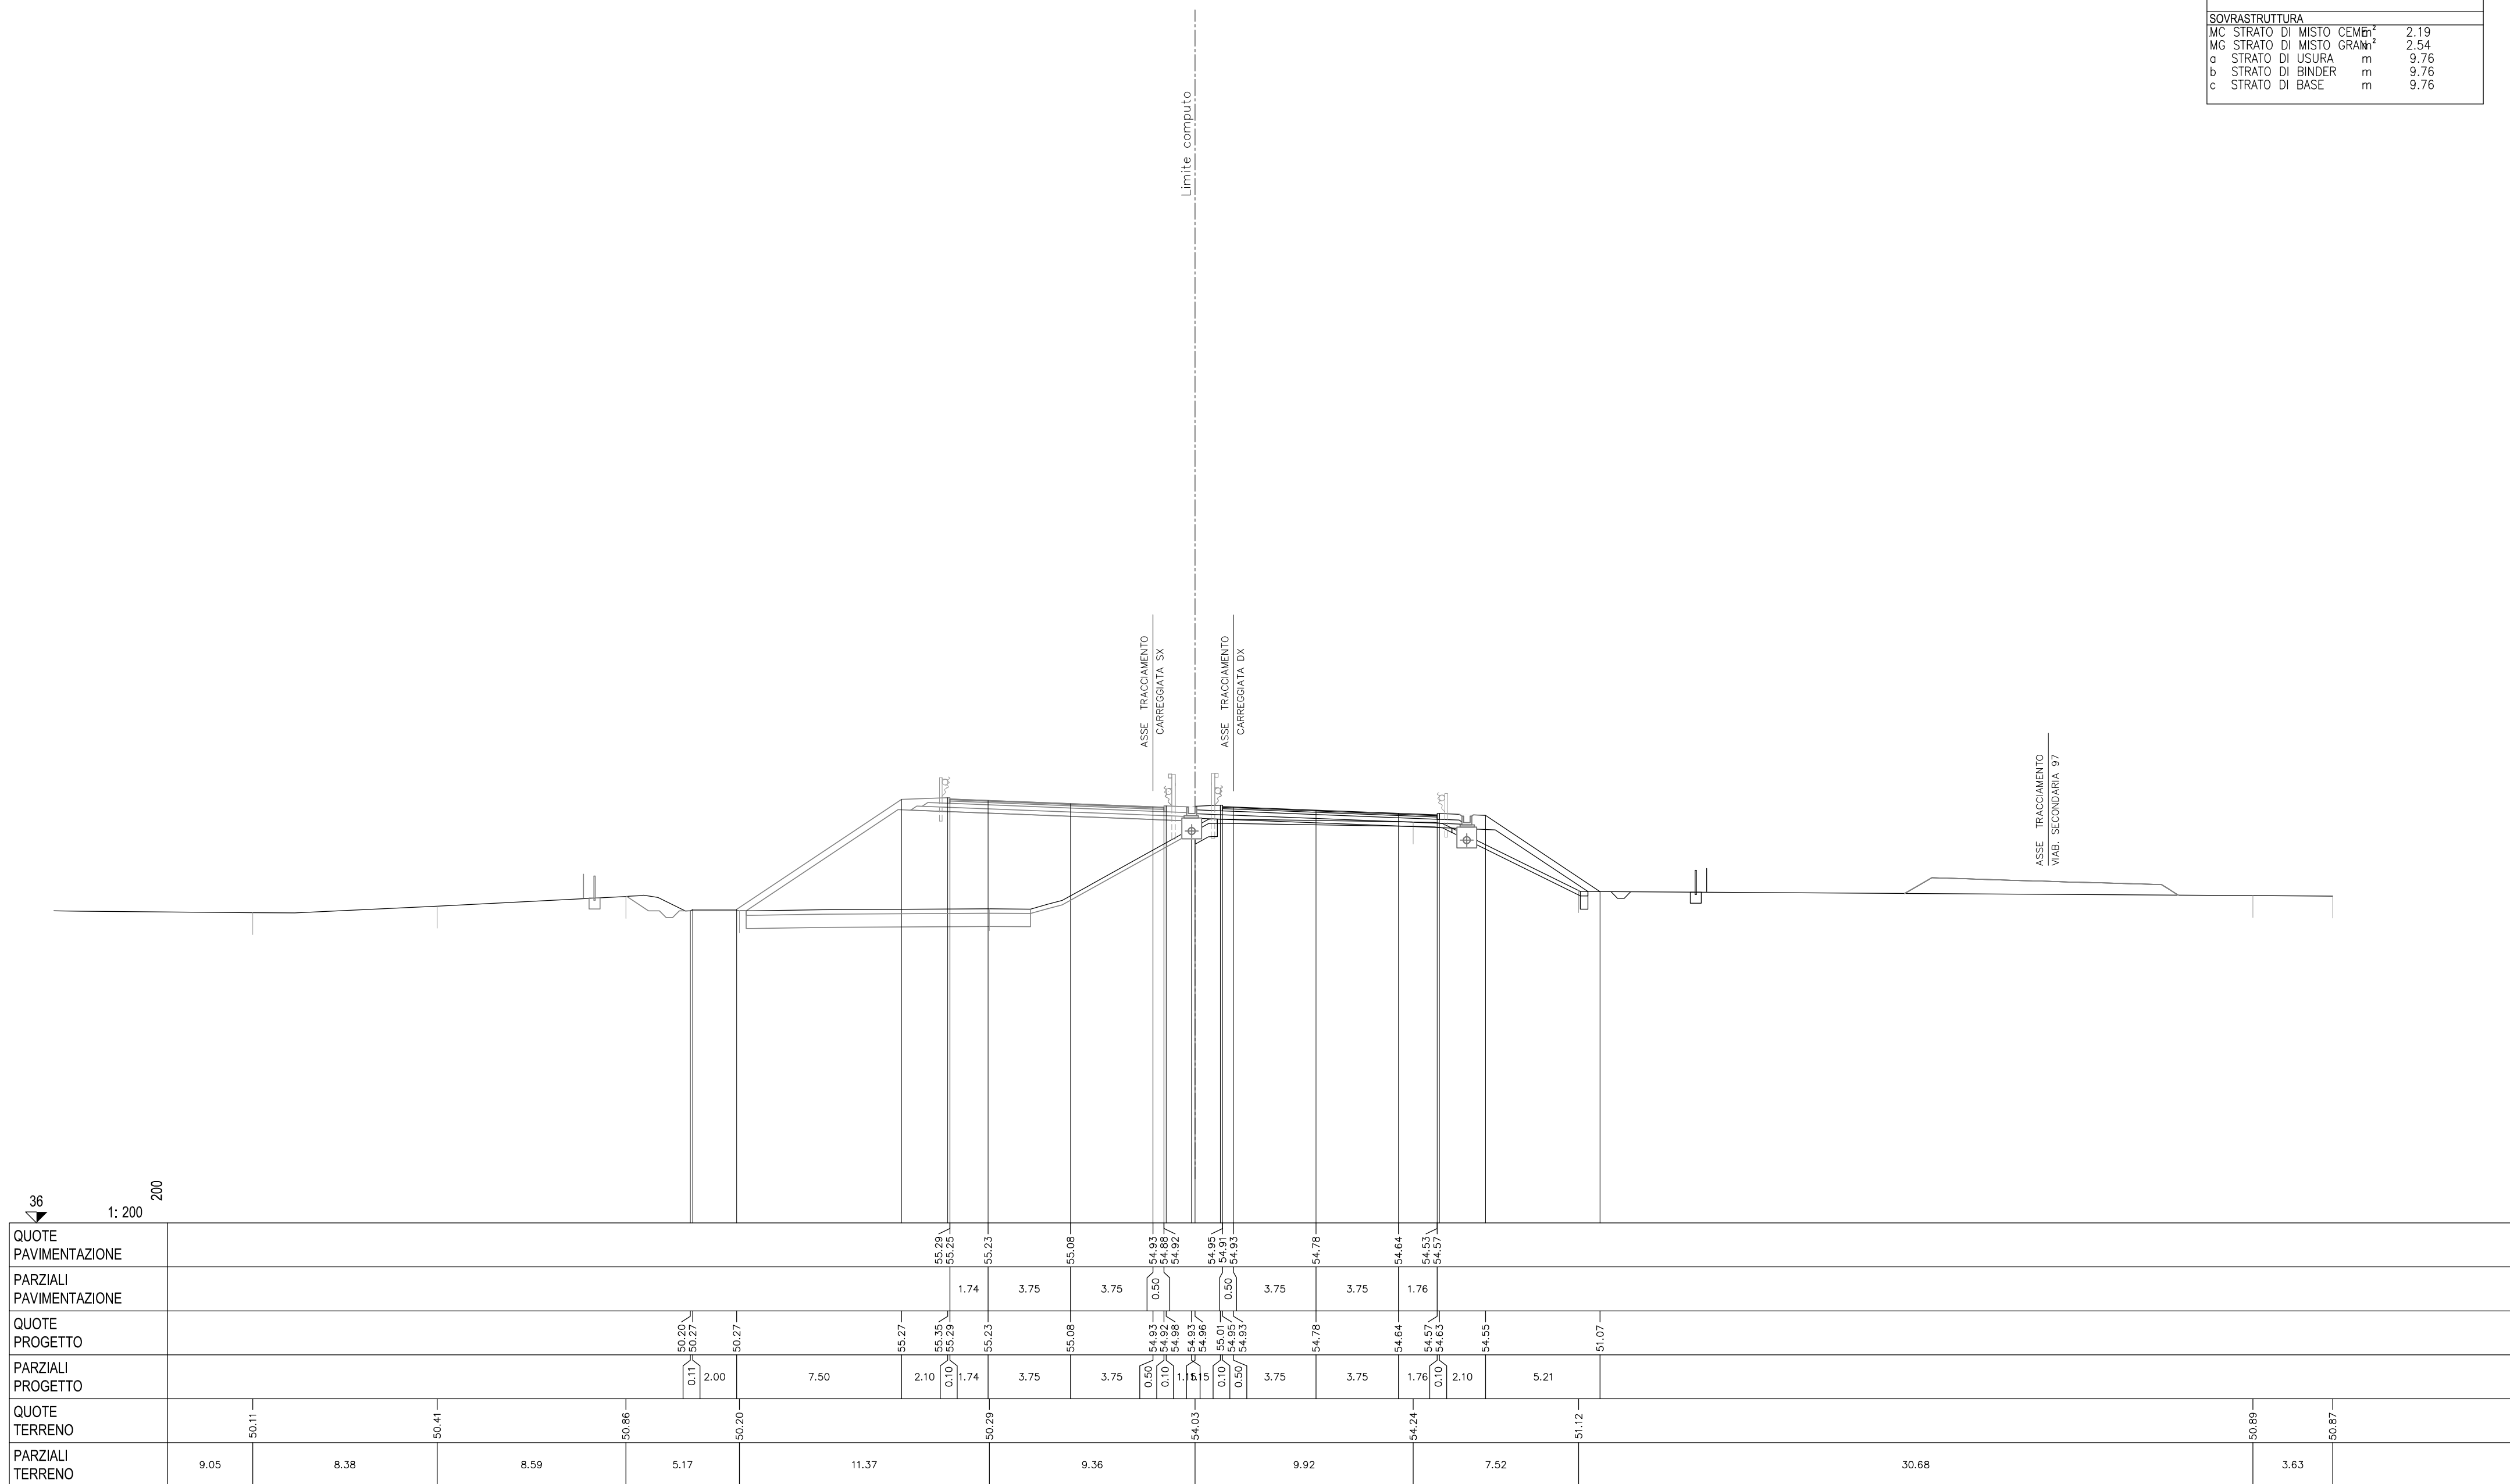


SCAVI E BONIFICHE		
BO BONIFICA	m ²	5.33
FO FOSSO	m ²	0.17
RS SCOTICO RILEVATO	m ²	3.04
e AMMORSAMENTO	m	6.32
sc SCOTICO	m	16.18

RILEVATI		
RI RILEVATO	m ²	51.35


SOVRASTRUTTURA		
MC STRATO DI MISTO CEMENTO	m ²	2.17
MG STRATO DI MISTO GRANITICO	m ²	2.52
a STRATO DI USURA	m	9.76
b STRATO DI BINDER	m	9.76
c STRATO DI BASE	m	9.76

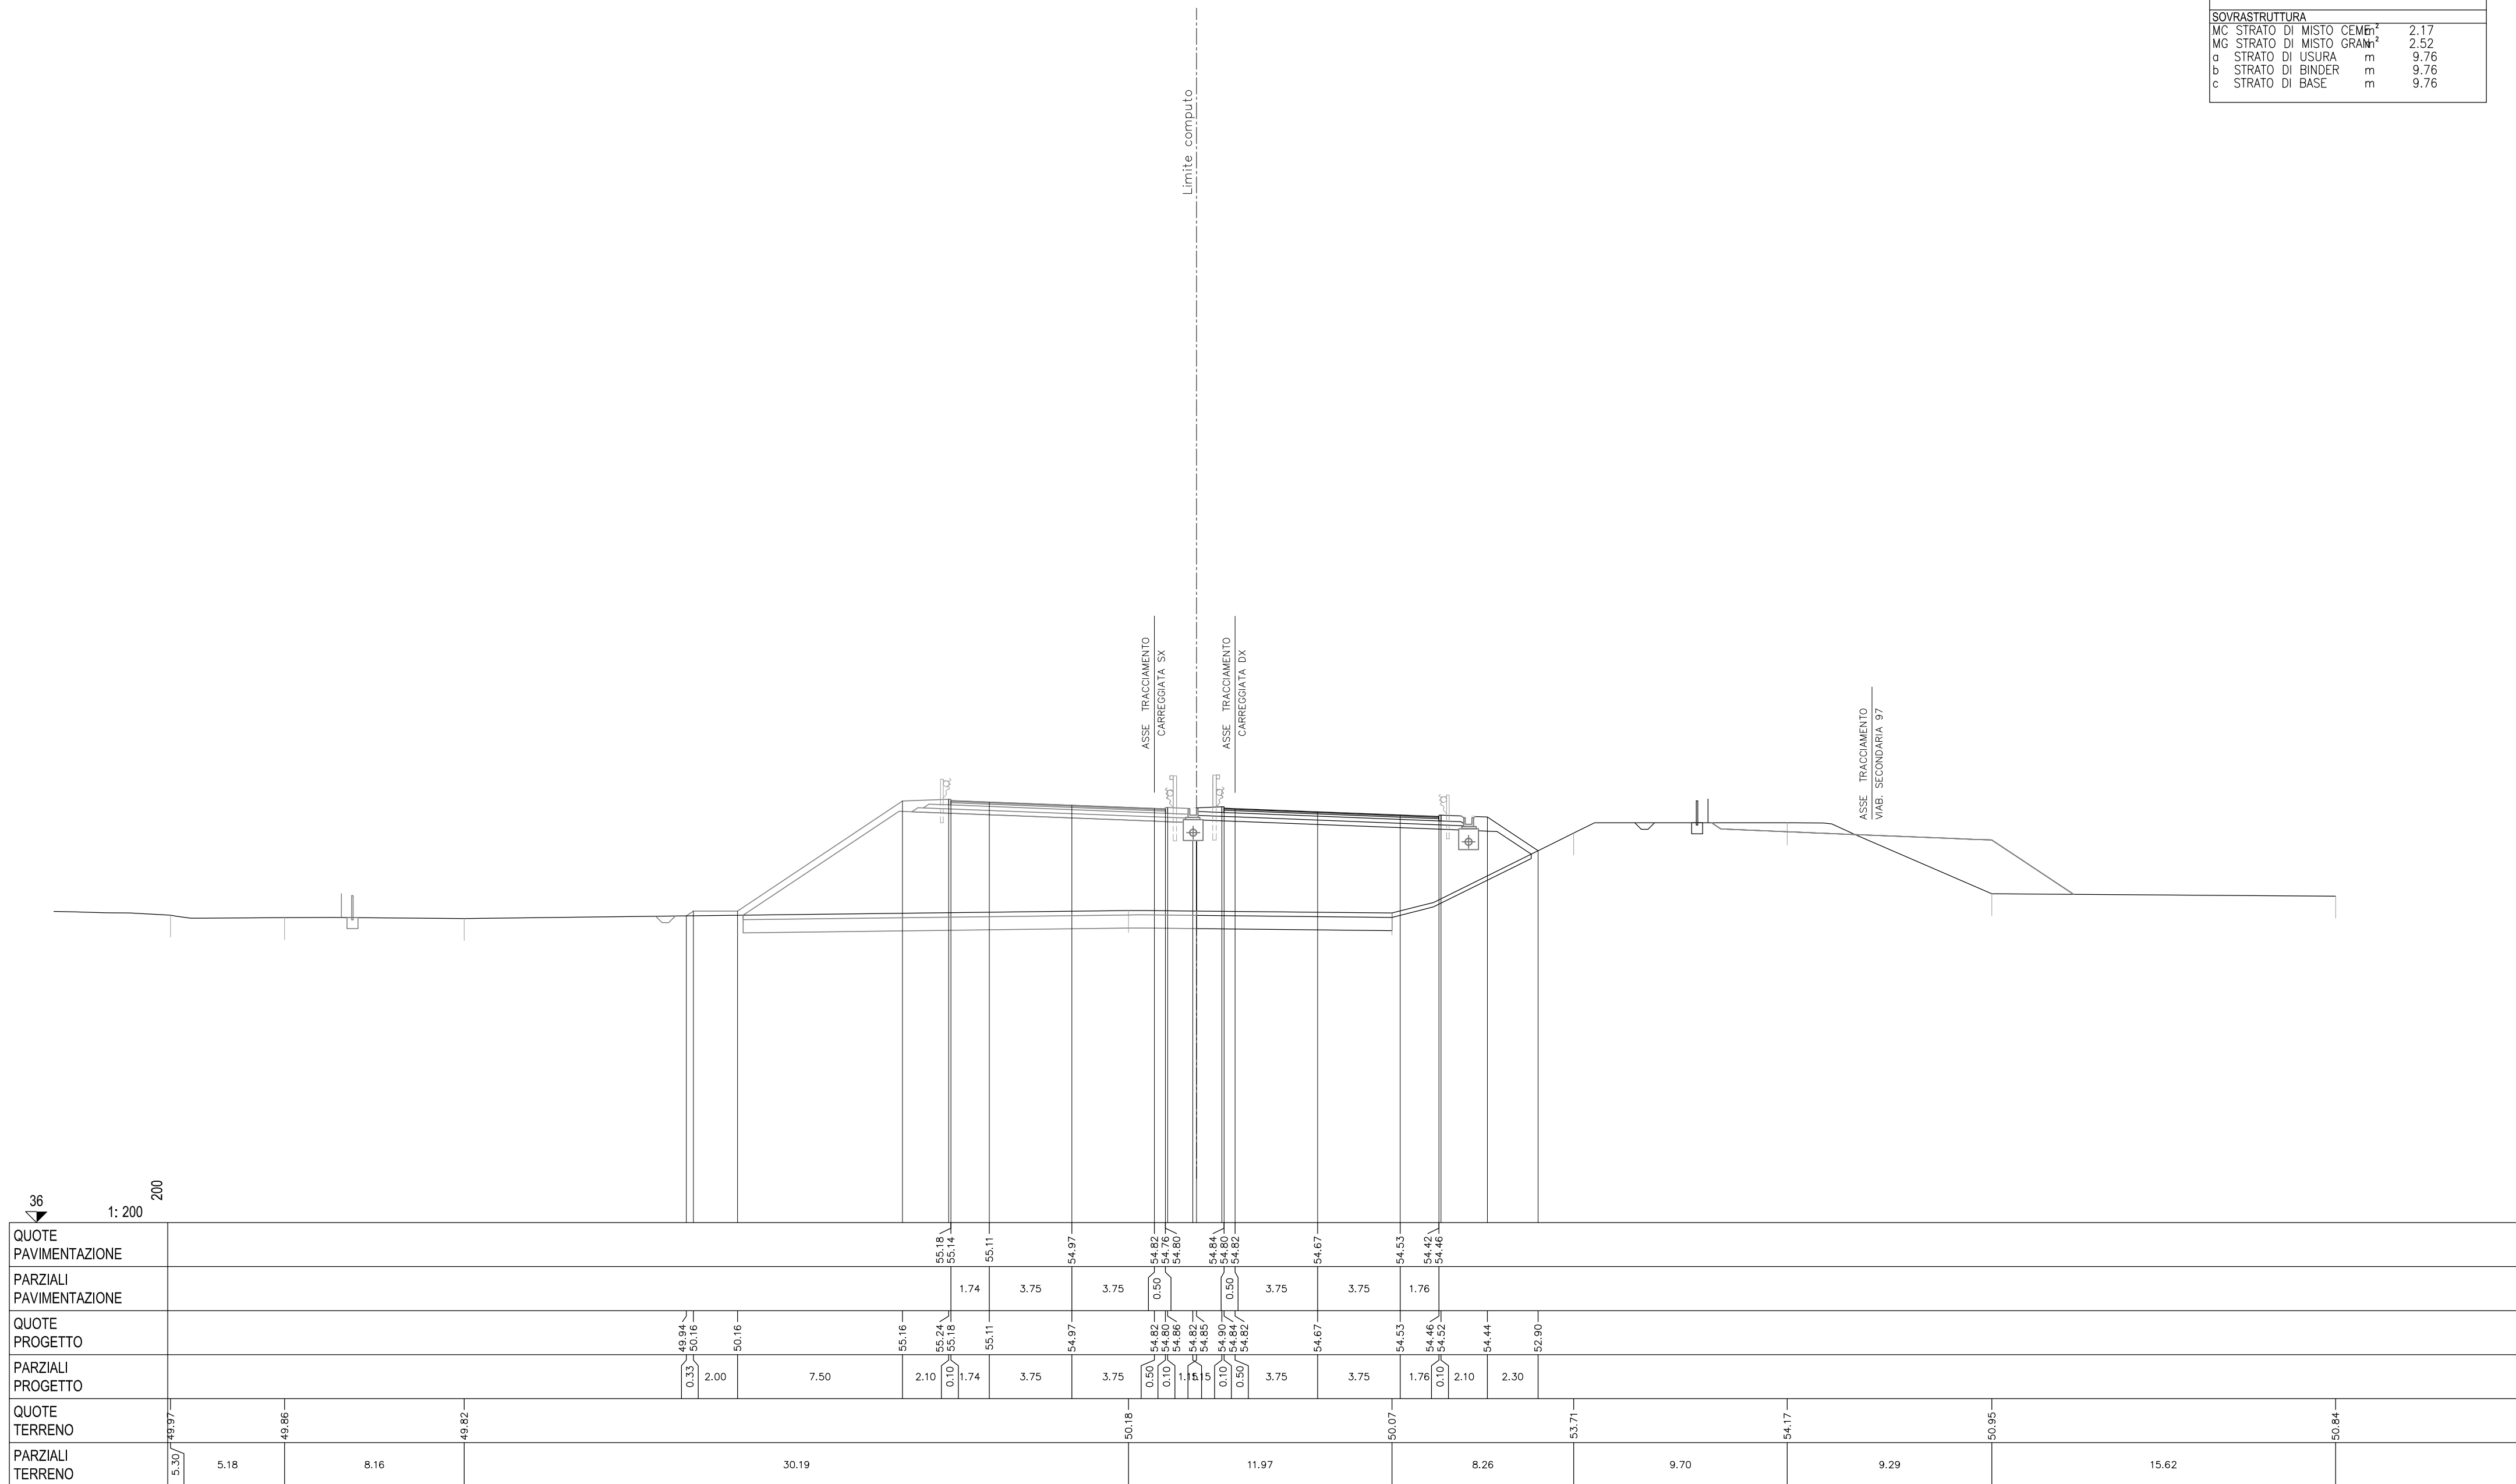

SCAVI E BONIFICHE		
BO BONIFICA	m ²	6.37
FO FOSSO	m ²	0.19
RS SCOTICO RILEVATO	m ²	3.17
e AMMORSAMENTO	m	5.29
sc SCOTICO	m	16.77
RILEVATI		
RI RILEVATO	m ²	55.16
SOVRASTRUTTURA		
MC STRATO DI MISTO CEMENTO	m ²	2.19
MG STRATO DI MISTO GRANITICO	m ²	2.53
a STRATO DI USURA	m	9.75
b STRATO DI BINDER	m	9.75
c STRATO DI BASE	m	9.75

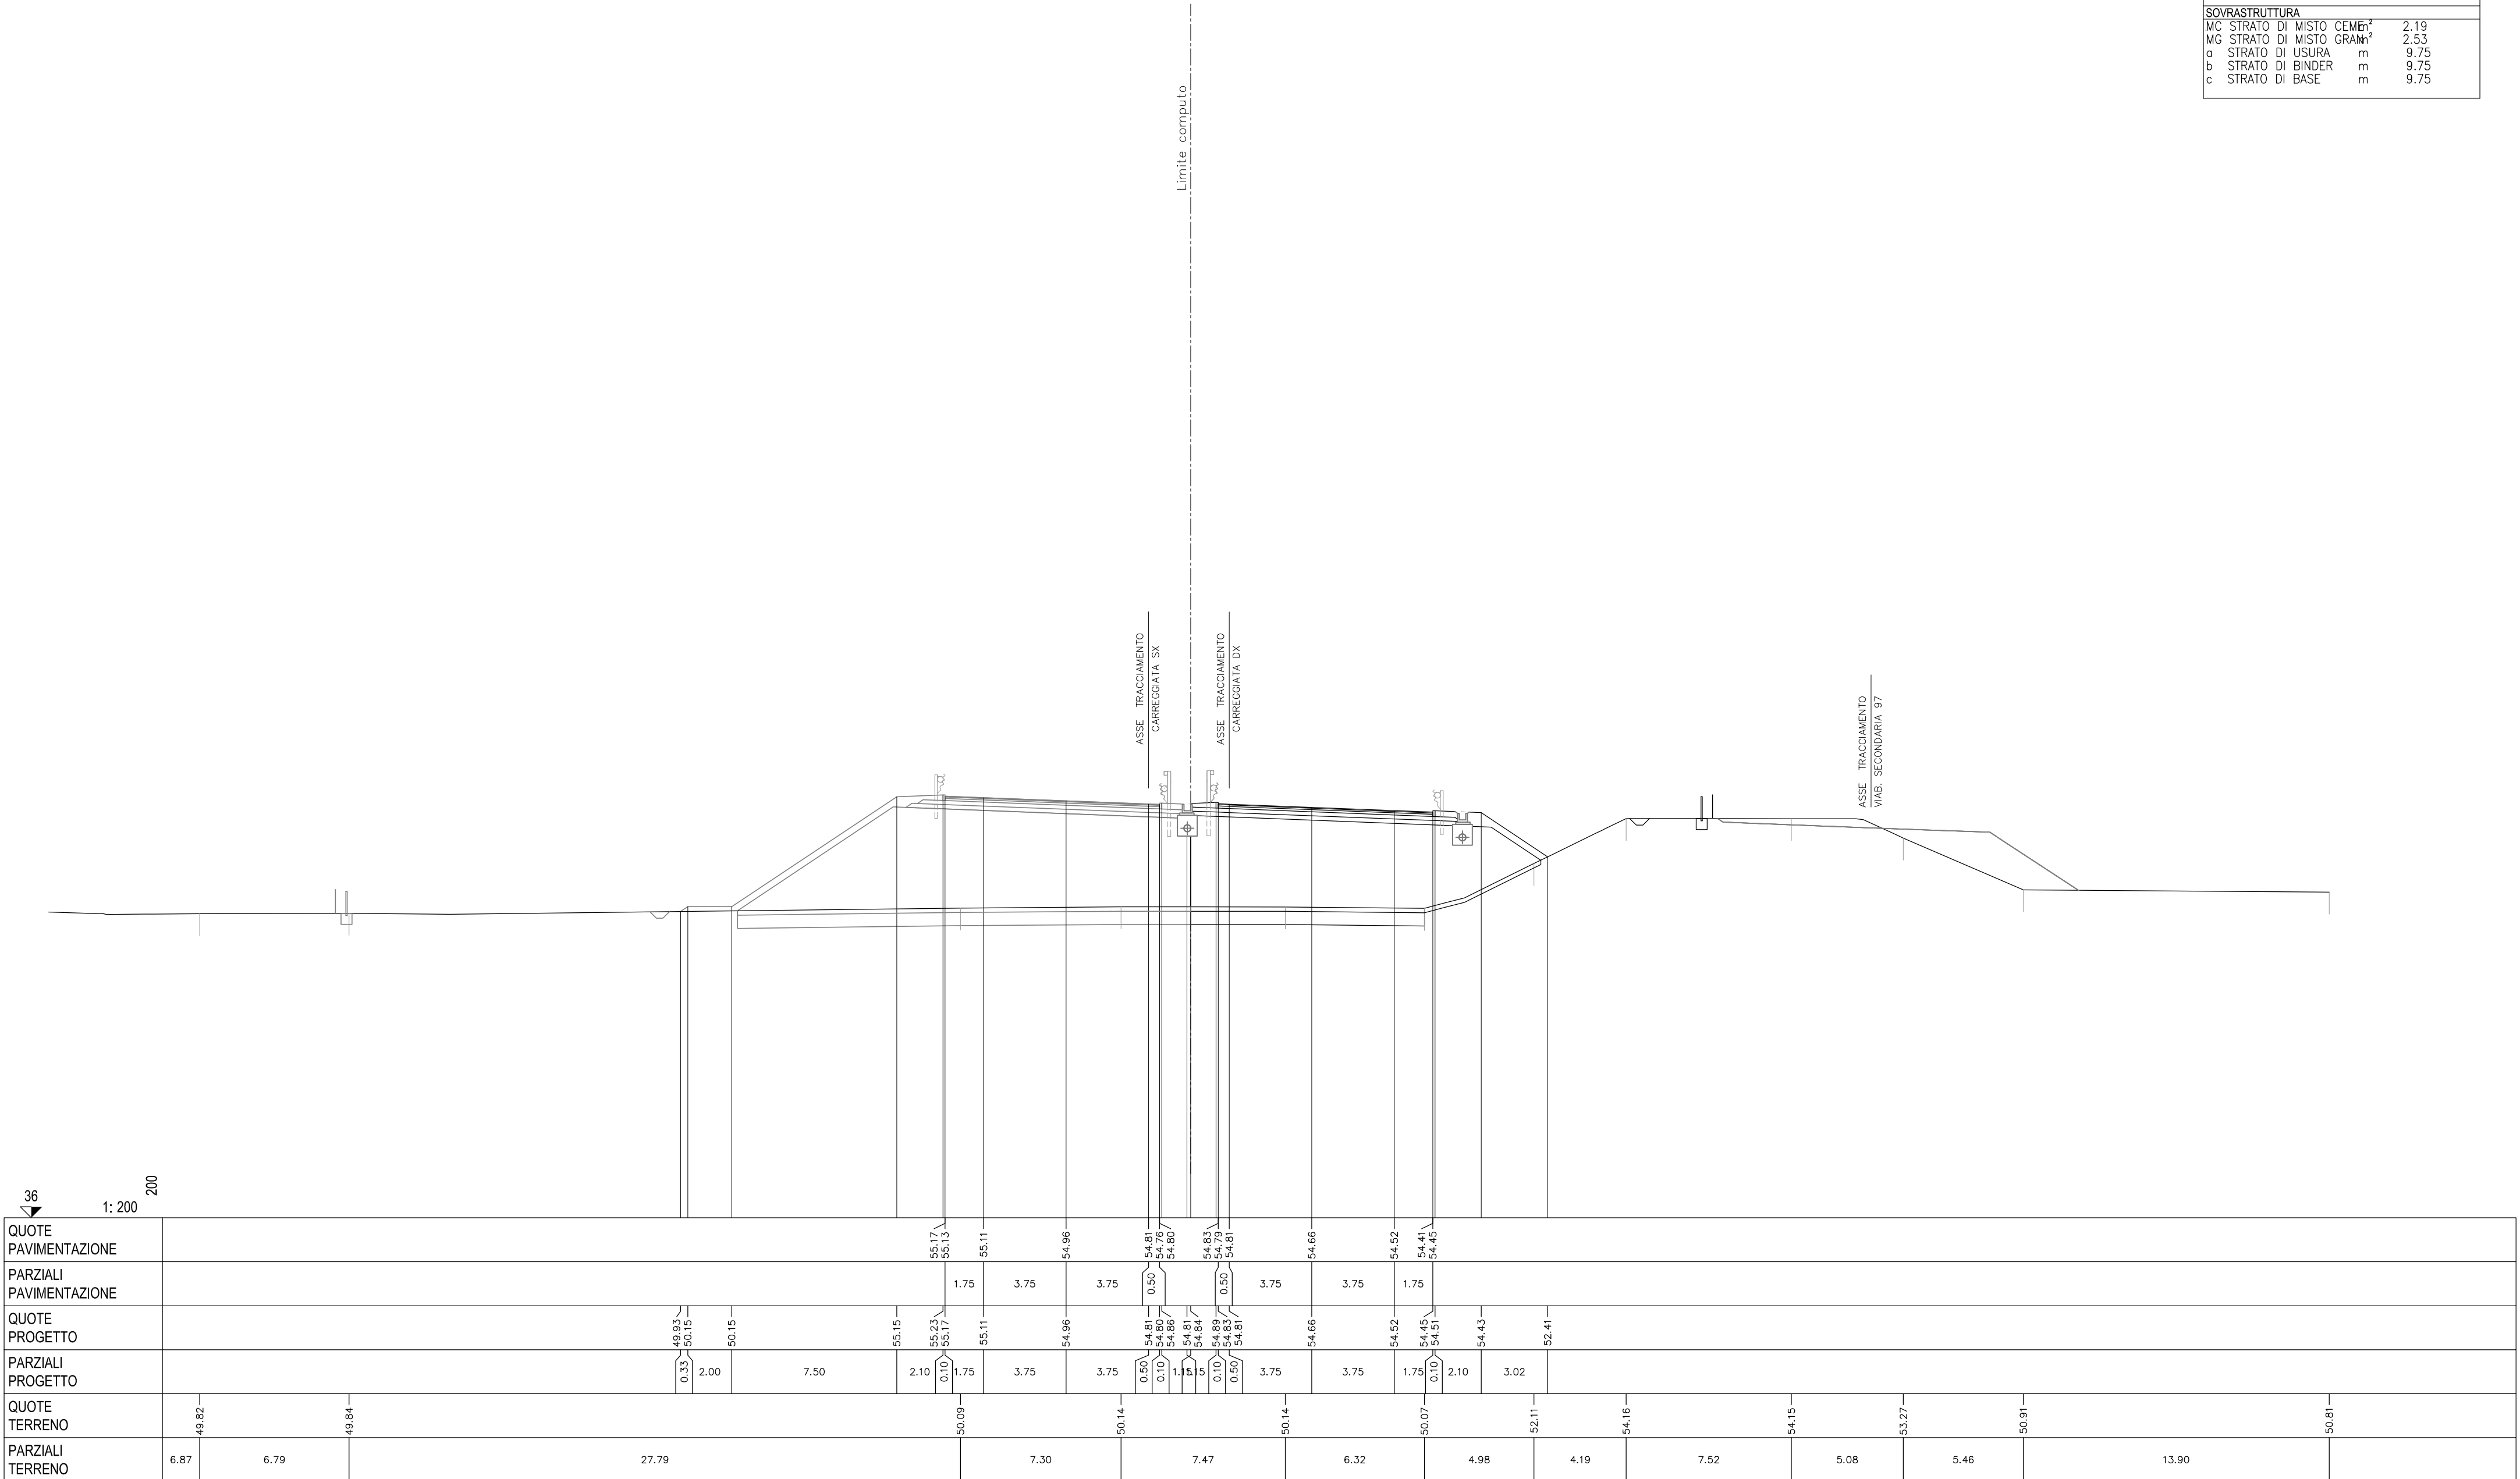

SCAVI E BONIFICHE		
BO BONIFICA	m ²	8.57
FO FOSSO	m ²	2.77
RS SCOTICO RILEVATO	m ²	3.50
e AMMORSAMENTO	m	3.13
sc SCOTICO	m	18.05
RILEVATI		
RI RILEVATO	m ²	61.84
SOVRASTRUTTURA		
MC STRATO DI MISTO CEMENT	m ²	2.19
MG STRATO DI MISTO GRAN	m ²	2.53
a STRATO DI USURA	m	9.76
b STRATO DI BINDER	m	9.76
c STRATO DI BASE	m	9.76

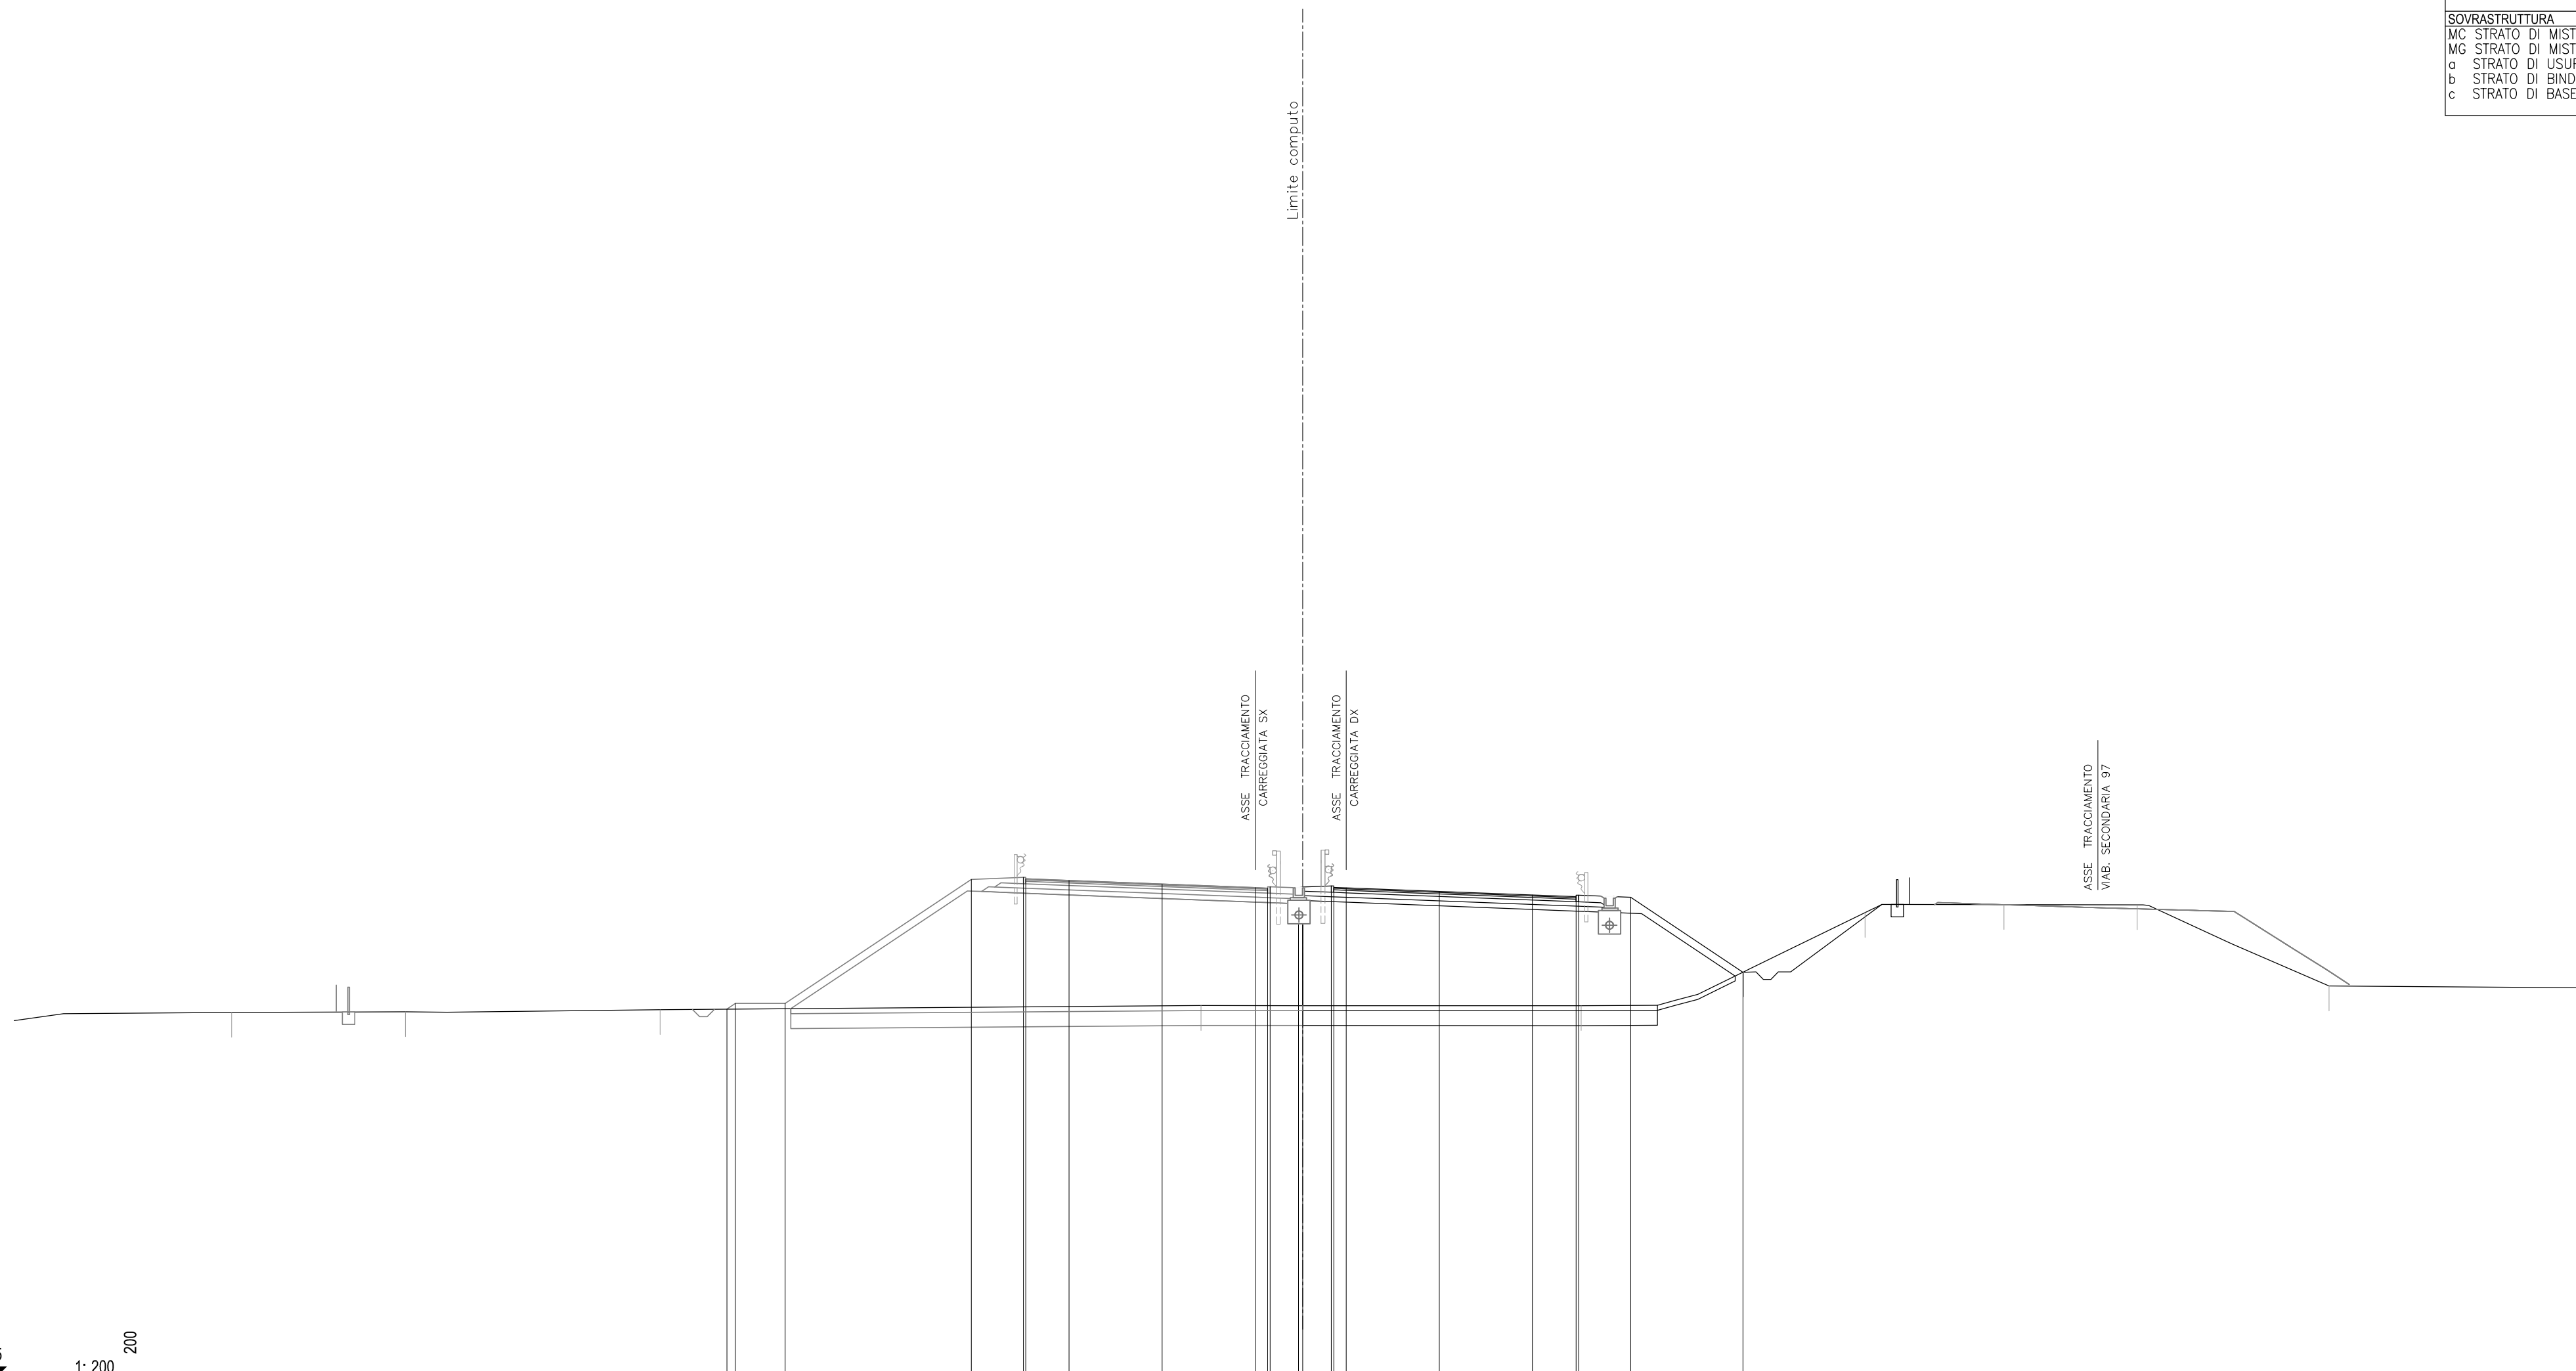


35

1: 200

200

QUOTE PAVIMENTAZIONE																							
PARZIALI PAVIMENTAZIONE																							
QUOTE PROGETTO		49.90	50.13	50.13	55.13	55.21	55.15	55.09	54.94	50.04	54.78	54.78	54.78	54.91	54.79	54.64	54.50	54.39	54.43	54.41	51.39		
PARZIALI PROGETTO		0.31	2.00		7.50	2.10	1.74	3.75	3.75		0.50	0.10	1.43	0.15	0.10	0.50	3.75	3.75	1.76	0.10	2.10	4.53	
QUOTE TERRENO	49.77		49.79		49.88				50.04								50.04		51.40	53.79	54.11	54.10	50.83
PARZIALI TERRENO	8.76	7.00	10.26	21.79							15.33						6.54	4.89	5.60	5.37	7.73	10.40	50.76


SCAVI E BONIFICHE		
BO BONIFICA	m ²	11.49
FO FOSSO	m ²	0.18
RS SCOTICO RILEVATO	m ²	3.84
sc SCOTICO	m	19.58
RILEVATI		
RI RILEVATO	m ²	66.69
SOVRASTRUTTURA		
MC STRATO DI MISTO CEMENT	m ²	2.19
MG STRATO DI MISTO GRAN	m ²	2.53
a STRATO DI USURA	m	9.76
b STRATO DI BINDER	m	9.76
c STRATO DI BASE	m	9.76

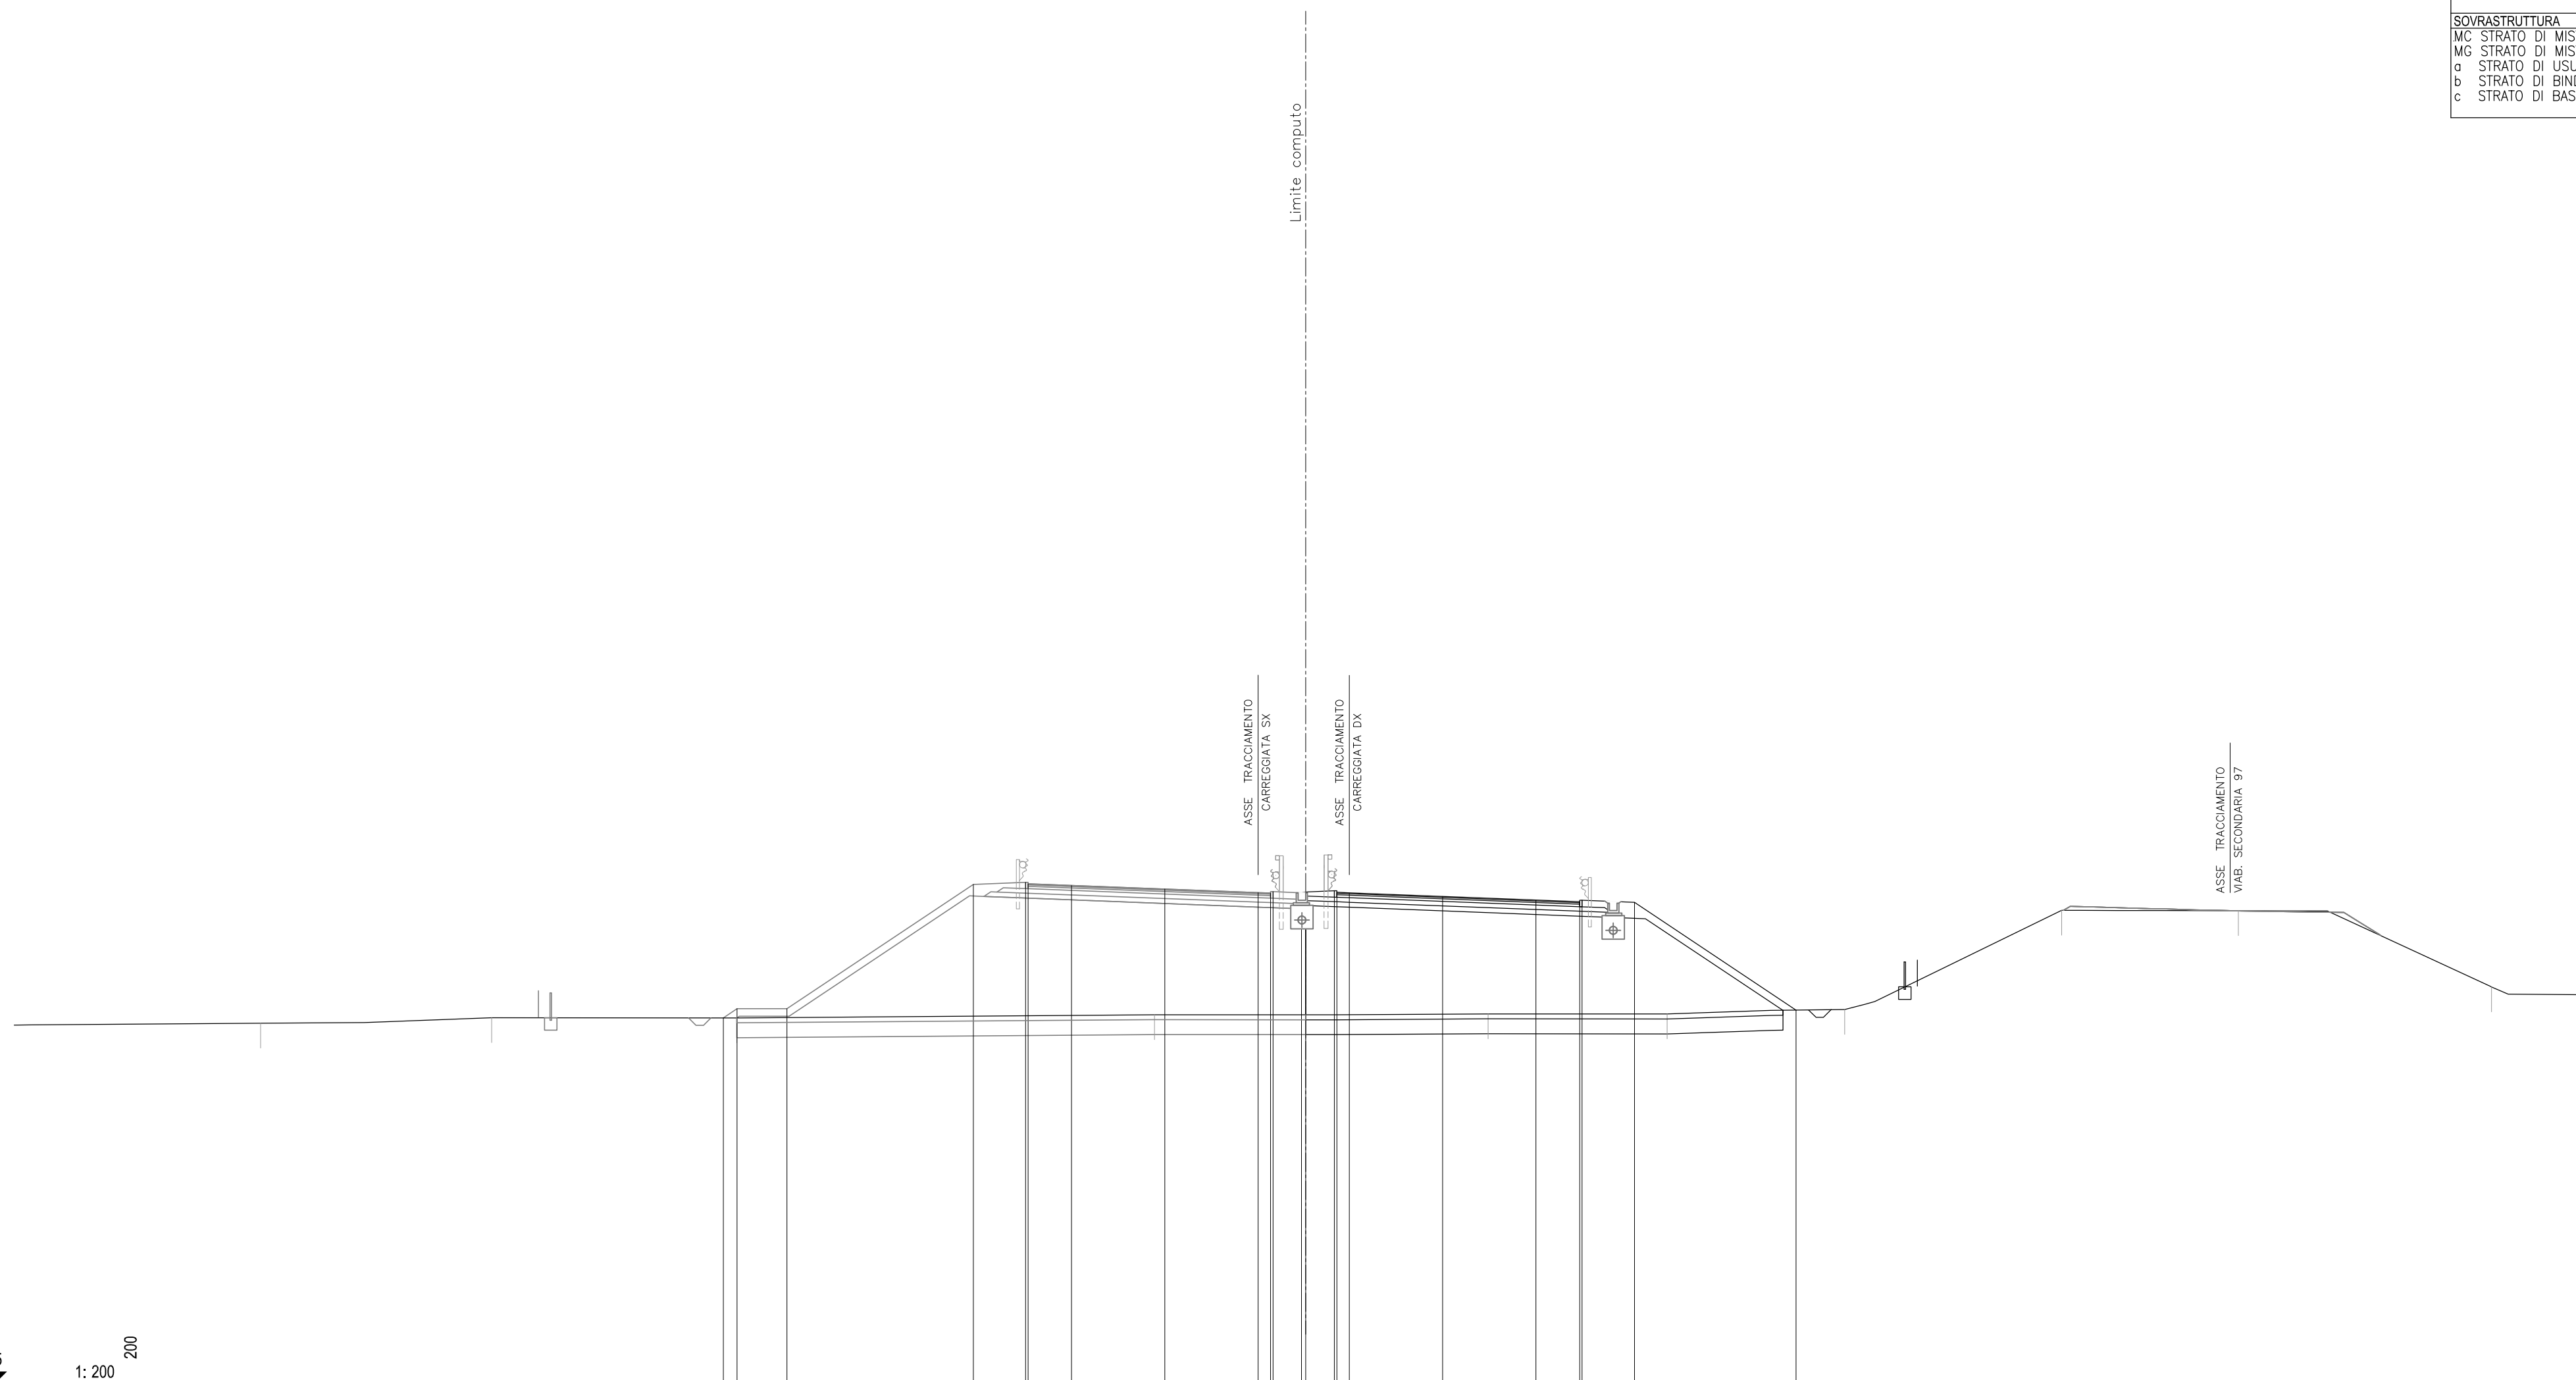

QUOTE PAVIMENTAZIONE																				
PARZIALI PAVIMENTAZIONE																				
QUOTE PROGETTO			49.72	50.09	50.09	55.09	55.17	55.11	55.05	54.90	54.75	54.74	54.70	54.74	54.77	54.75	54.60	54.46	54.35	54.39
PARZIALI PROGETTO			0.55	2.00	7.50	2.10	0.10	0.10	0.50	3.75	3.75	0.50	1.15	1.15	0.50	3.75	3.75	1.76	0.10	2.10
QUOTE TERRENO		49.51	49.73	49.72					49.85			49.85		49.88		49.88		50.06	54.04	54.03
PARZIALI TERRENO	9.91		9.28		9.86		16.79		6.08		7.33		7.19		7.15		8.71		7.11	10.18


35
1: 200
200

SCAVI E BONIFICHE		
BO BONIFICA	m ²	11.62
FO FOSSO	m ²	0.18
RS SCOTICO RILEVATO	m ²	3.88
sc SCOTICO	m	19.78
RILEVATI		
RI RILEVATO	m ²	69.80
SOVRASTRUTTURA		
MC STRATO DI MISTO CEMENTO	m ²	2.20
MG STRATO DI MISTO GRANITO	m ²	2.53
a STRATO DI USURA	m	9.76
b STRATO DI BINDER	m	9.76
c STRATO DI BASE	m	9.76

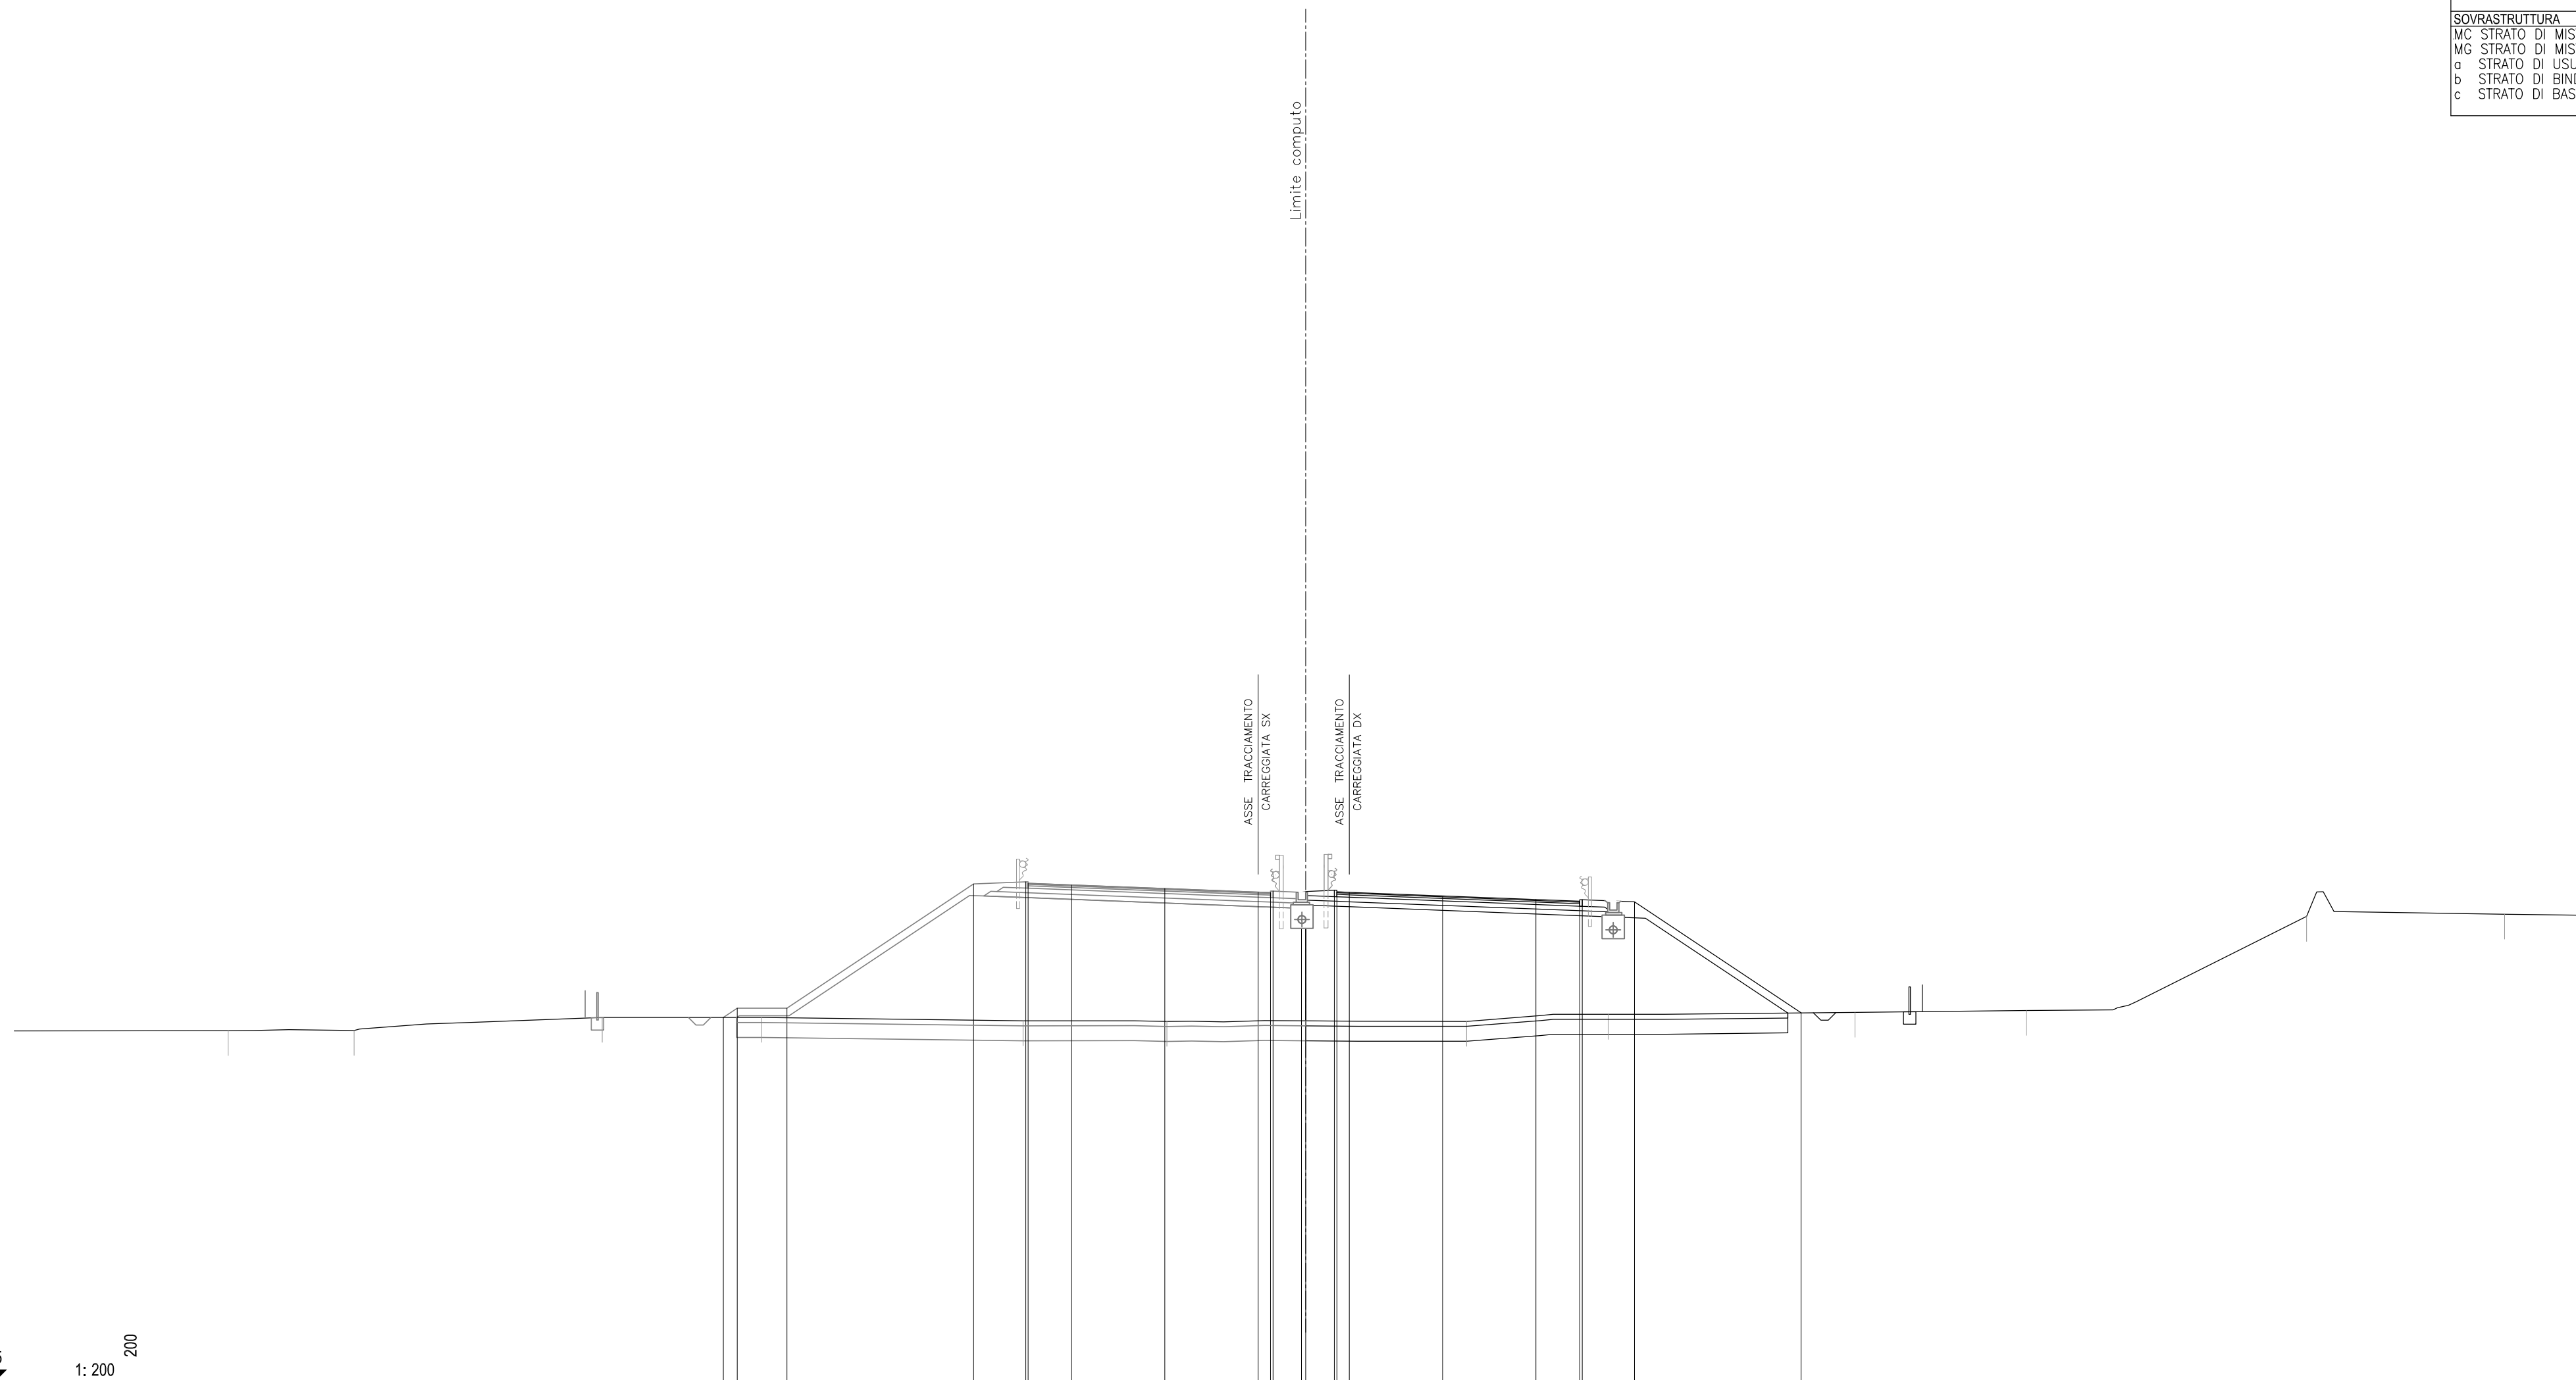

35 1: 200 200															
QUOTE PAVIMENTAZIONE															
PARZIALI PAVIMENTAZIONE															
QUOTE PROGETTO															
PARZIALI PROGETTO															
QUOTE TERRENO	49.13	49.13	49.66	49.66	49.52	49.50	49.52	49.50	49.50	49.78	49.87	49.94	53.72	53.81	53.79
PARZIALI TERRENO	8.60	5.06	9.98	6.40	10.52	5.78	5.58	6.47	5.69	9.92	6.89	11.26	7.96	3.56	


SCAVI E BONIFICHE			
RILEVATI			
SOVRASTRUTTURA			
a	STRATO DI USURA	m	9.76
b	STRATO DI BINDER	m	9.76

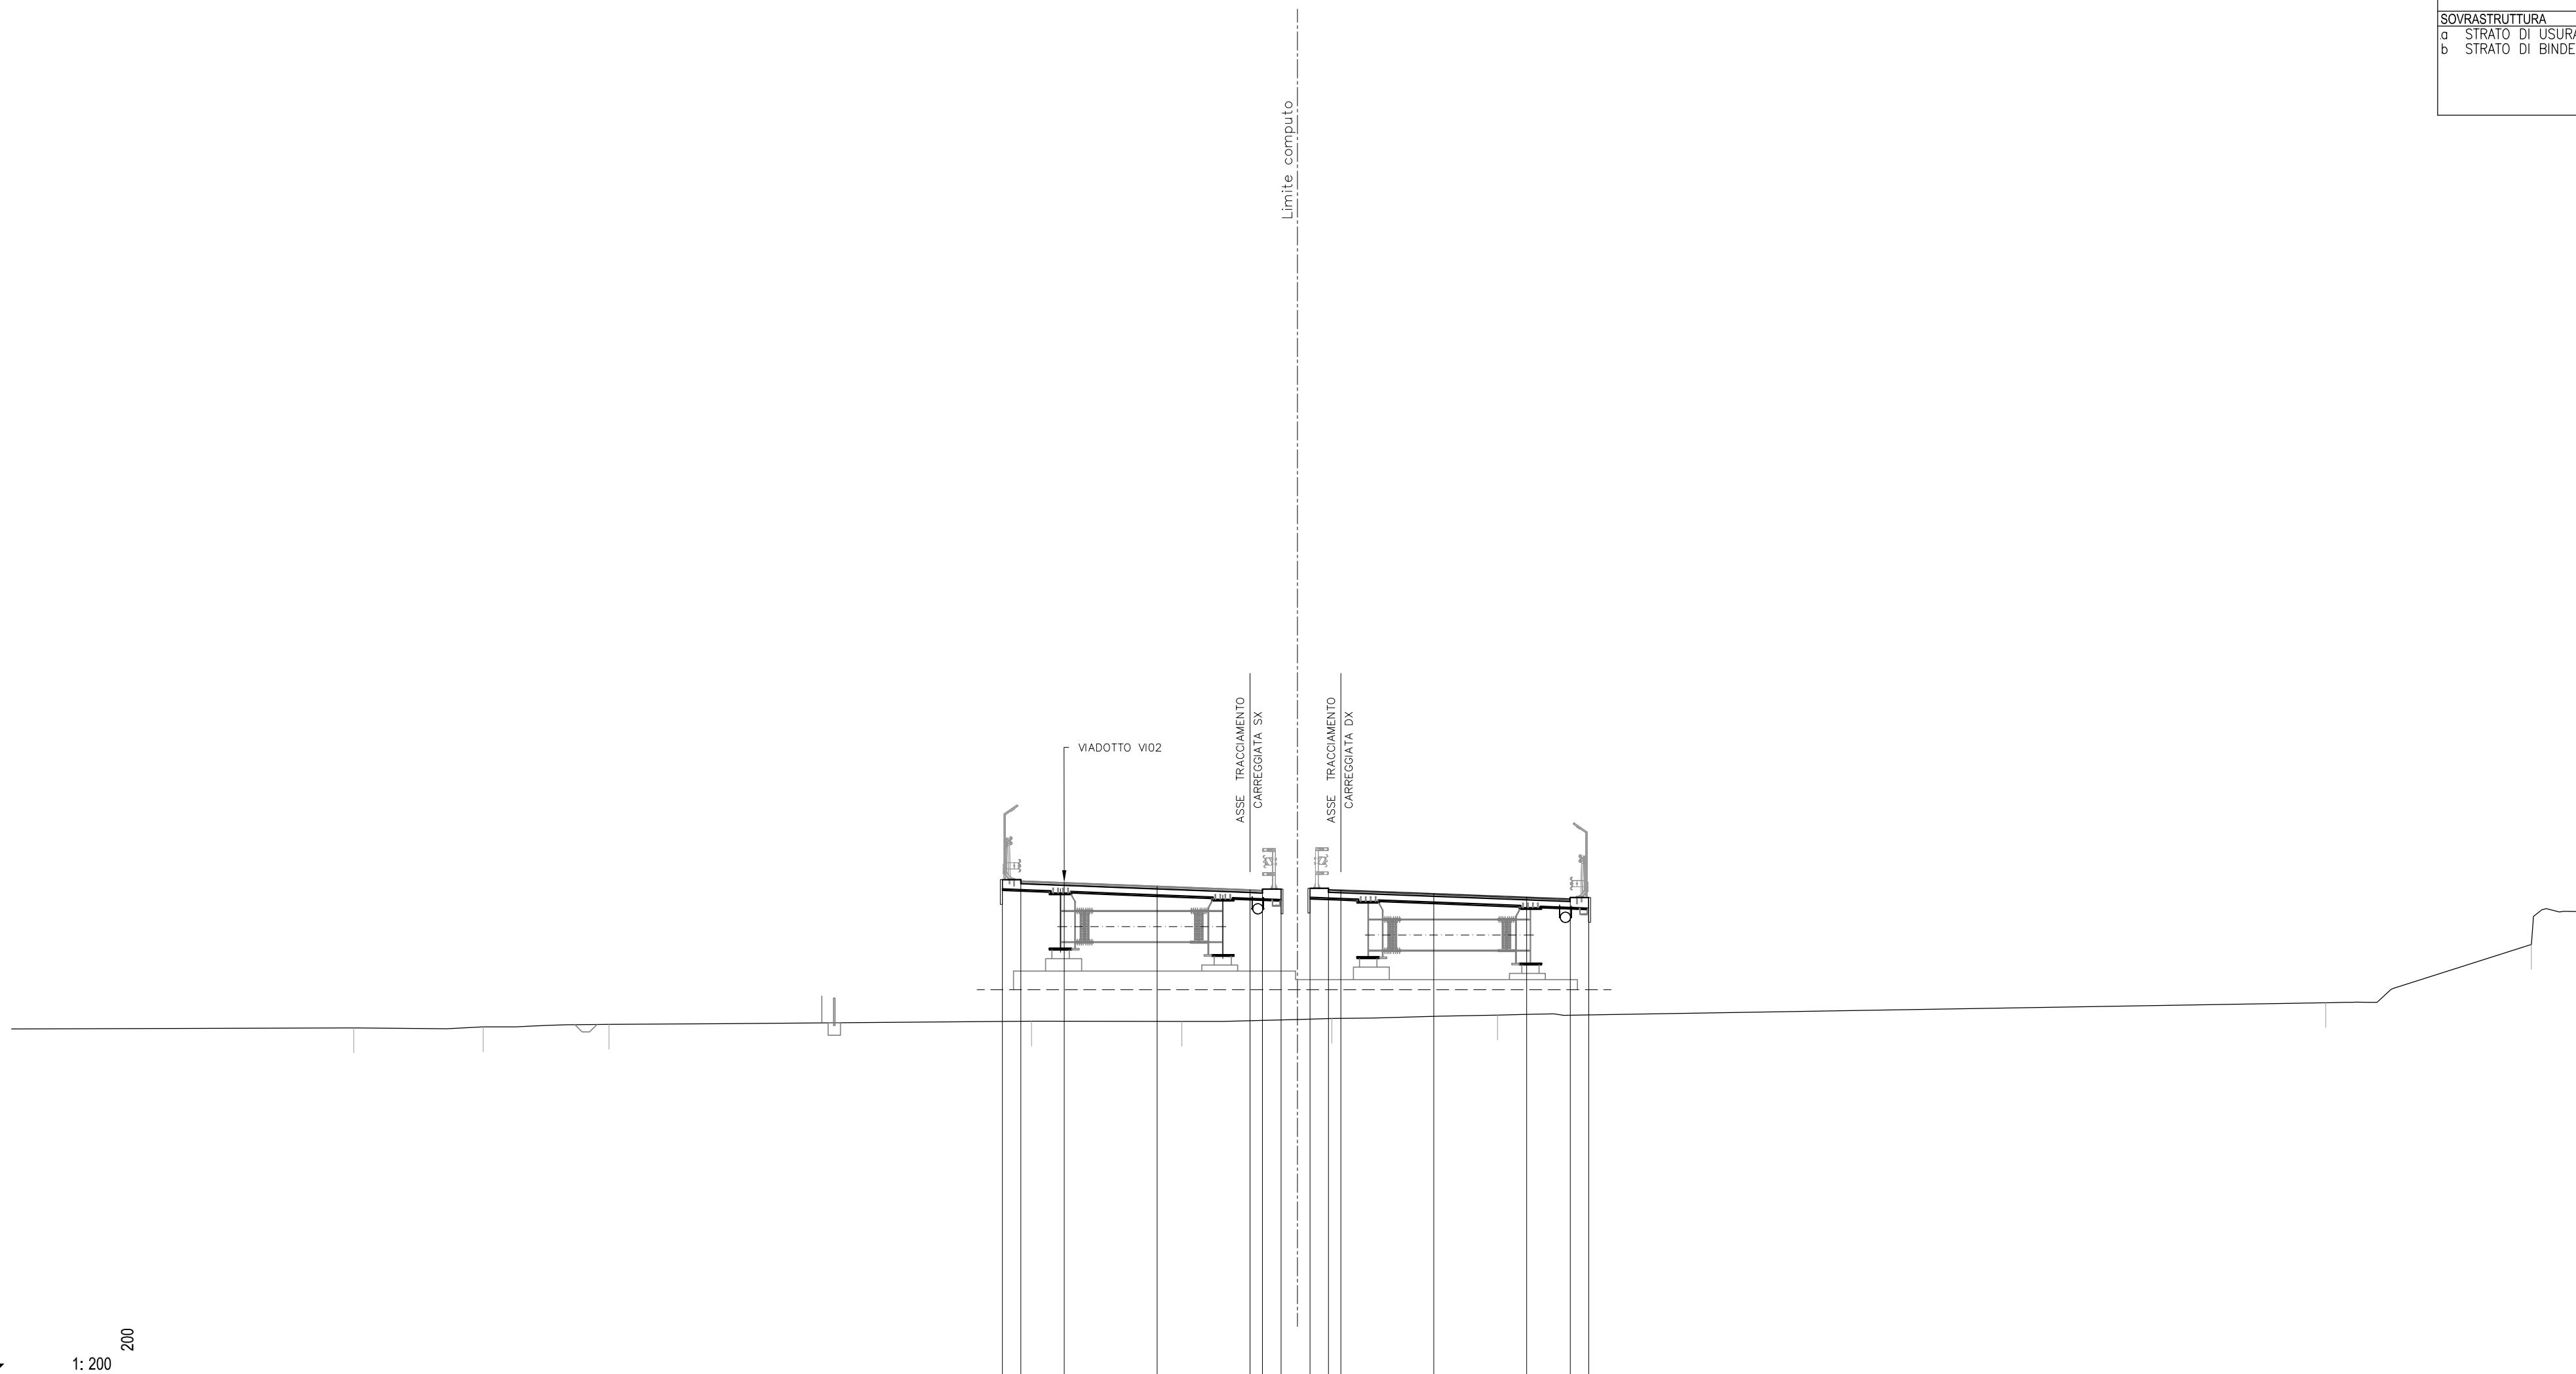

35
 1: 200 200

QUOTE PAVIMENTAZIONE				54.99	54.99	54.93	54.78	54.63	54.62	54.67	54.65	54.63	54.48	54.34	54.27	54.32
PARZIALI PAVIMENTAZIONE					1.74	3.75	3.75	0.50	0.75	0.50	0.75	3.75	3.75	1.76		
QUOTE PROGETTO				55.04	54.99	54.93	54.78	54.63	54.62	54.67	54.70	54.63	54.48	54.34	54.27	54.32
PARZIALI PROGETTO				0.75	1.75	3.75	3.75	0.50	0.75	0.50	0.75	3.75	3.75	1.76	0.75	
QUOTE TERRENO		49.06	49.10	49.20	49.32	49.32	49.44	49.57					50.08	52.43	53.76	
PARZIALI TERRENO	13.82	5.22	5.08		17.06	6.07	6.05	6.69			33.44	8.30	1.94			


SCAVI E BONIFICHE			
RILEVATI			
SOVRASTRUTTURA			
a	STRATO DI USURA	m	9.76
b	STRATO DI BINDER	m	9.76

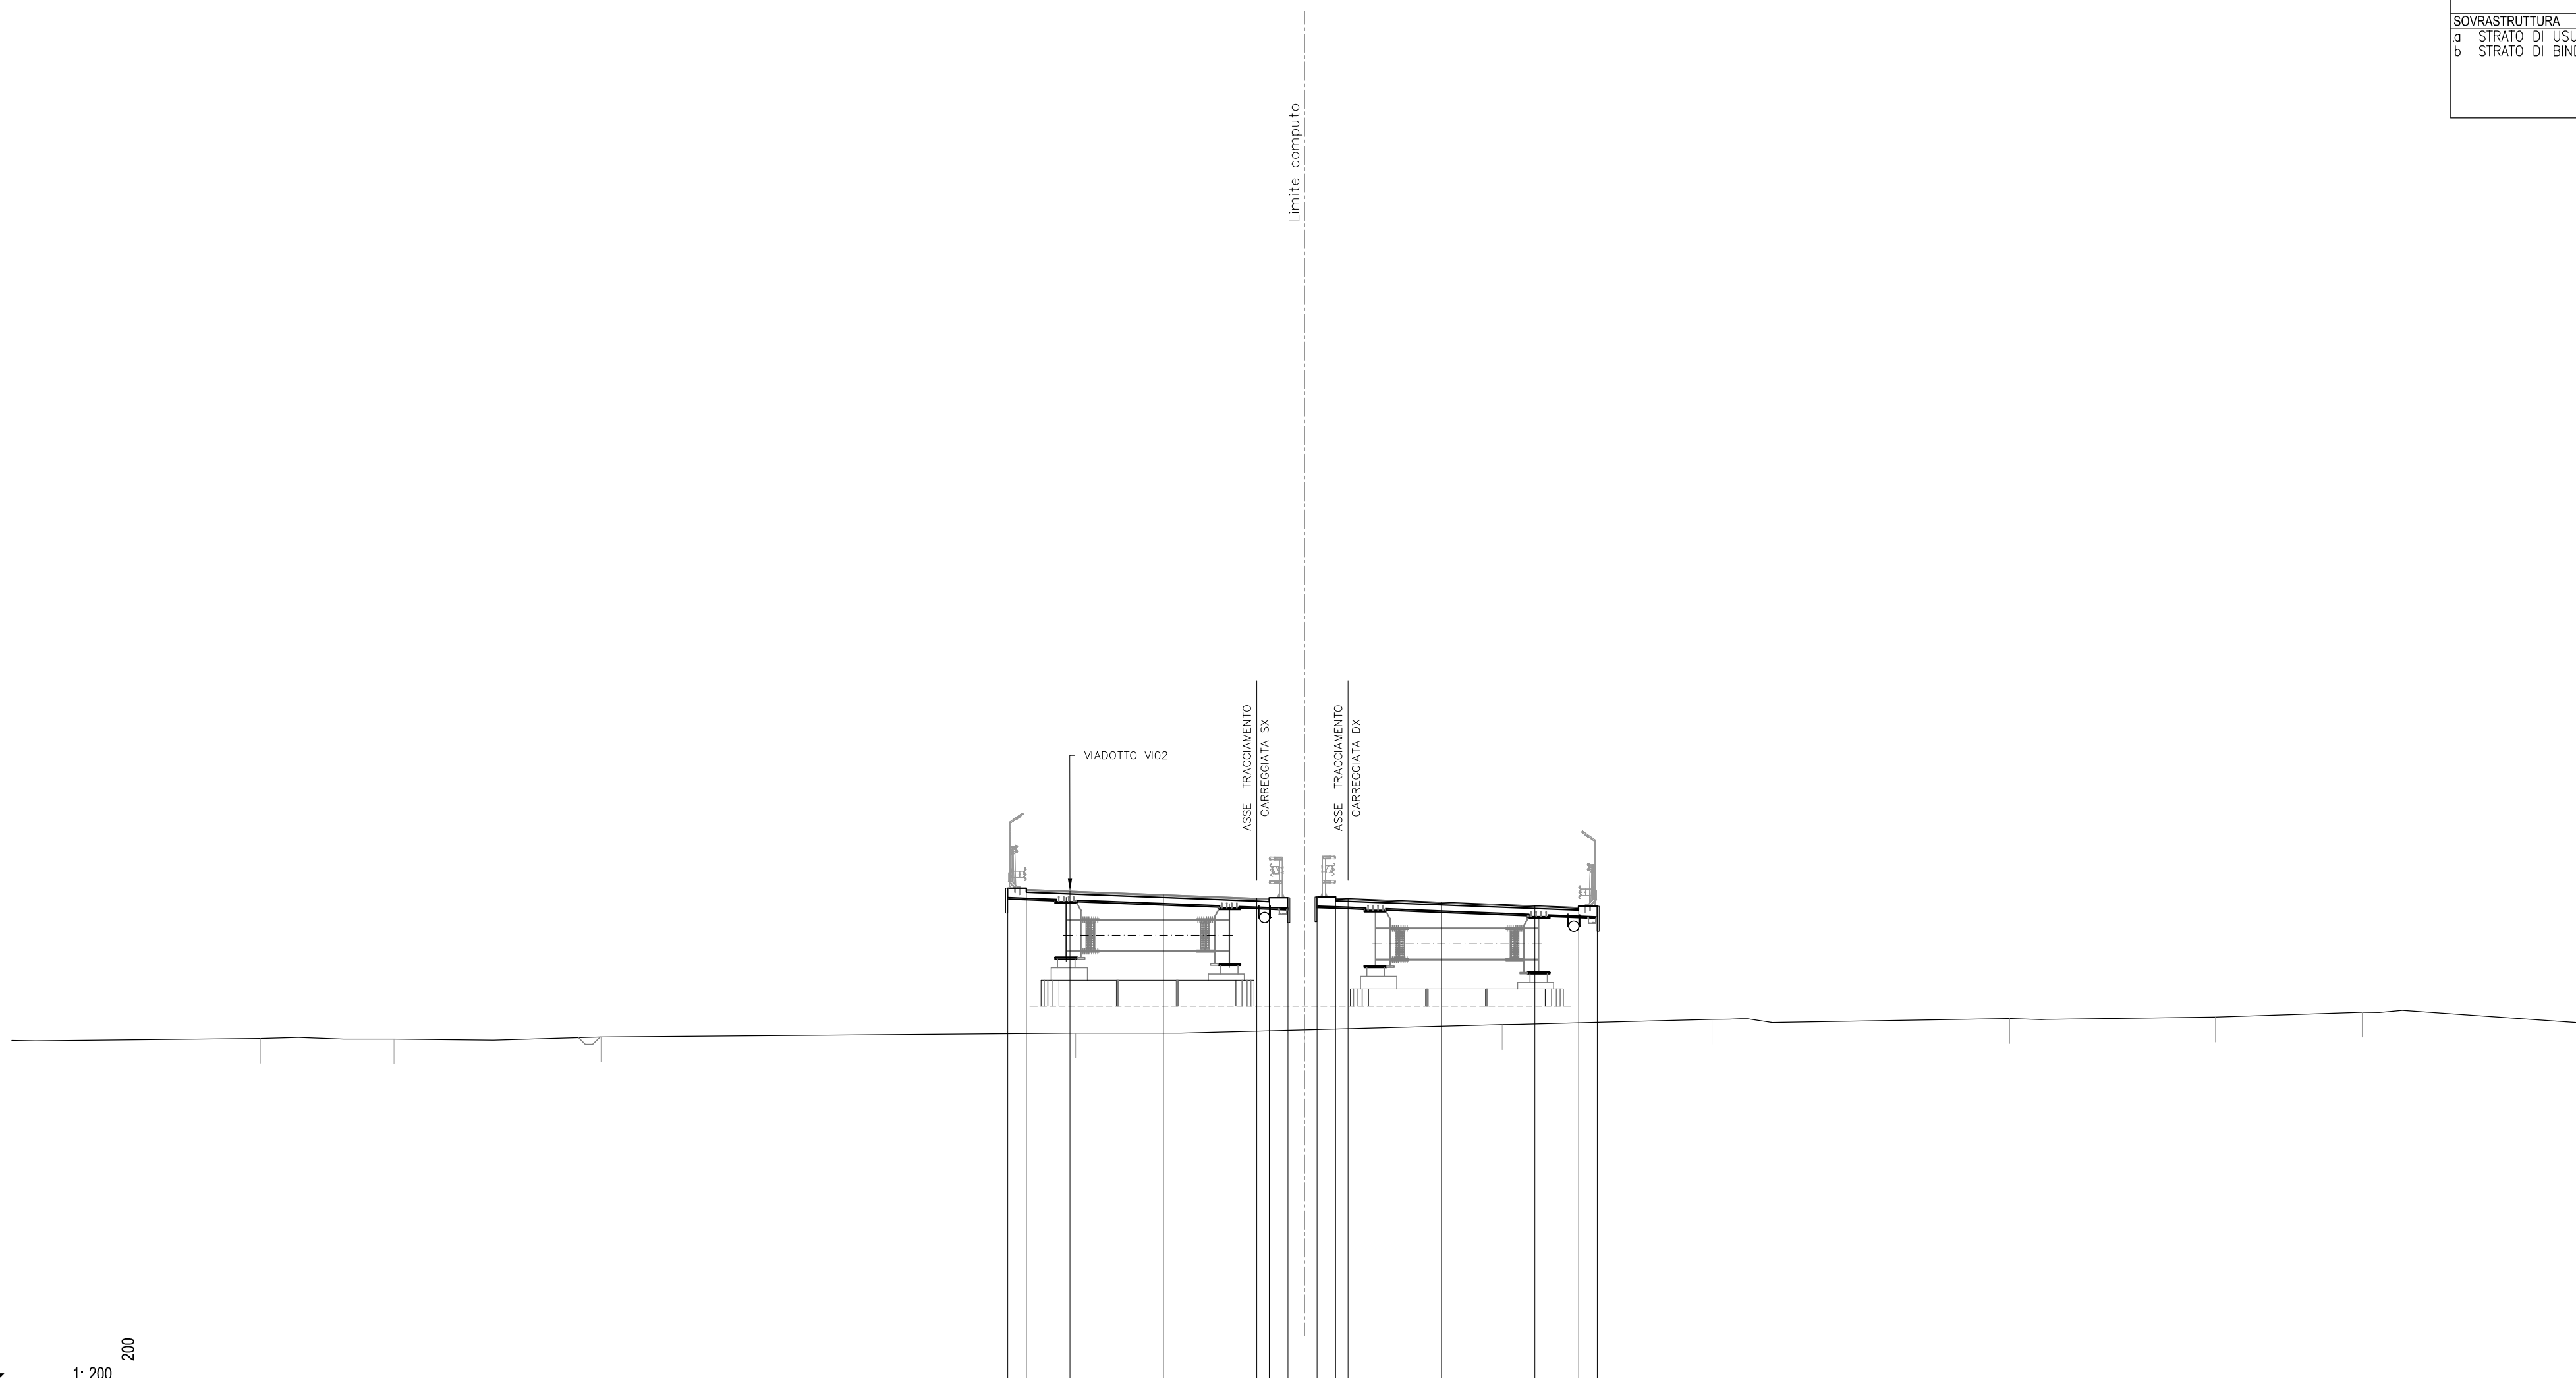

35
 1: 200 200

QUOTE PAVIMENTAZIONE					54.93	54.93	54.87	54.72	54.57	54.56	54.56	54.59	54.57	54.42	54.28	54.21	54.21		
PARZIALI PAVIMENTAZIONE					1.74	3.75	3.75	0.50	0.75	0.50	0.50	3.75	3.75	1.76					
QUOTE PROGETTO					54.98	54.93	54.87	54.72	54.57	54.56	54.61	54.64	54.59	54.57	54.42	54.28	54.21	54.26	
PARZIALI PROGETTO					0.75	1.75	3.75	3.75	0.50	0.75	0.50	3.75	3.75	1.76	0.75				
QUOTE TERRENO		48.96	48.93	49.02		49.17			49.30			49.50		49.72	49.75	49.81	50.01	49.57	49.56
PARZIALI TERRENO	9.98	5.38	8.31		19.06		9.19		7.94		8.42		11.96	8.26	5.89	8.82	0.46		


SCAVI E BONIFICHE	
RILEVATI	
SOVRASTRUTTURA	
a STRATO DI USURA	m 9.76
b STRATO DI BINDER	m 9.76

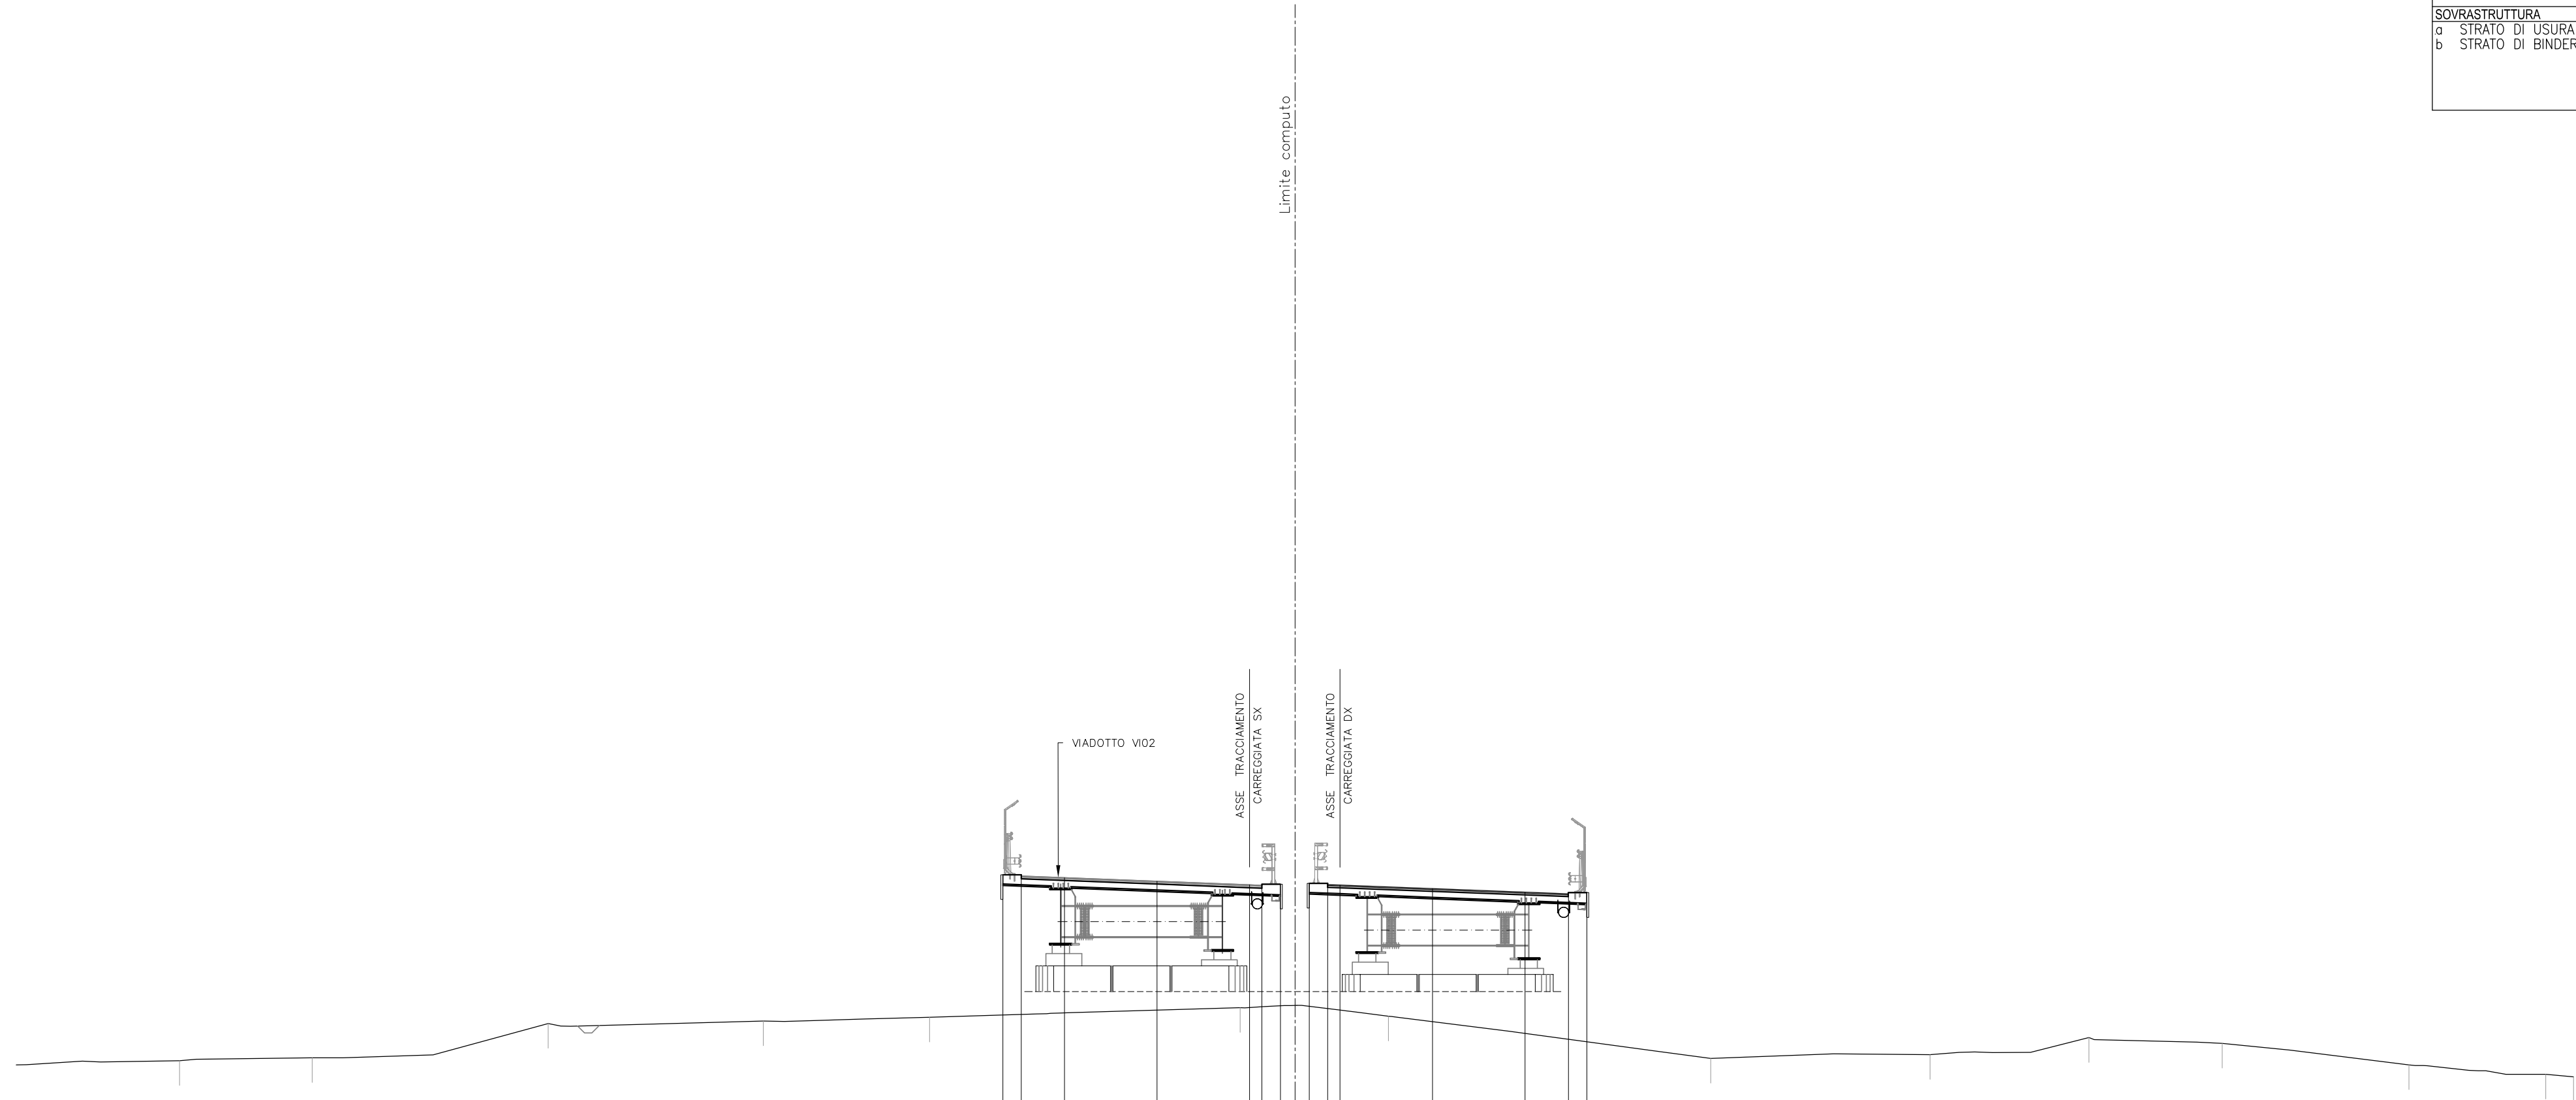

35
 1:200 200


QUOTE PAVIMENTAZIONE	54.87	54.87	54.81	54.66	54.51	54.50	54.53	54.36	54.22	54.15	54.20														
PARZIALI PAVIMENTAZIONE		1.74	3.75	3.75	0.50	0.75	3.75	3.75	1.76																
QUOTE PROGETTO	54.92	54.87	54.81	54.66	54.51	54.50	54.53	54.36	54.22	54.15	54.20														
PARZIALI PROGETTO	0.75	1.75	3.75	3.75	0.50	0.75	3.75	3.75	1.76	0.75															
QUOTE TERRENO	47.39		47.51		48.90		49.00		49.15		49.54	49.20		47.48		47.63		48.33		48.09		47.22		46.84	46.74
PARZIALI TERRENO	6.61	5.38		9.57	8.72		6.74		12.59		6.02		13.06		8.89		6.44		5.41		7.56		5.55	1.12	

SCAVI E BONIFICHE		
BO BONIFICA	m ²	11.61
FO FOSSO	m ²	0.18
RS SCOTICO RILEVATO	m ²	3.89
sc SCOTICO	m	19.77
RILEVATI		
RI RILEVATO	m ²	68.27
SOVRASTRUTTURA		
MC STRATO DI MISTO CEMENTO	m ²	2.19
MG STRATO DI MISTO GRANITICO	m ²	2.53
a STRATO DI USURA	m	9.75
b STRATO DI BINDER	m	9.75
c STRATO DI BASE	m	9.75

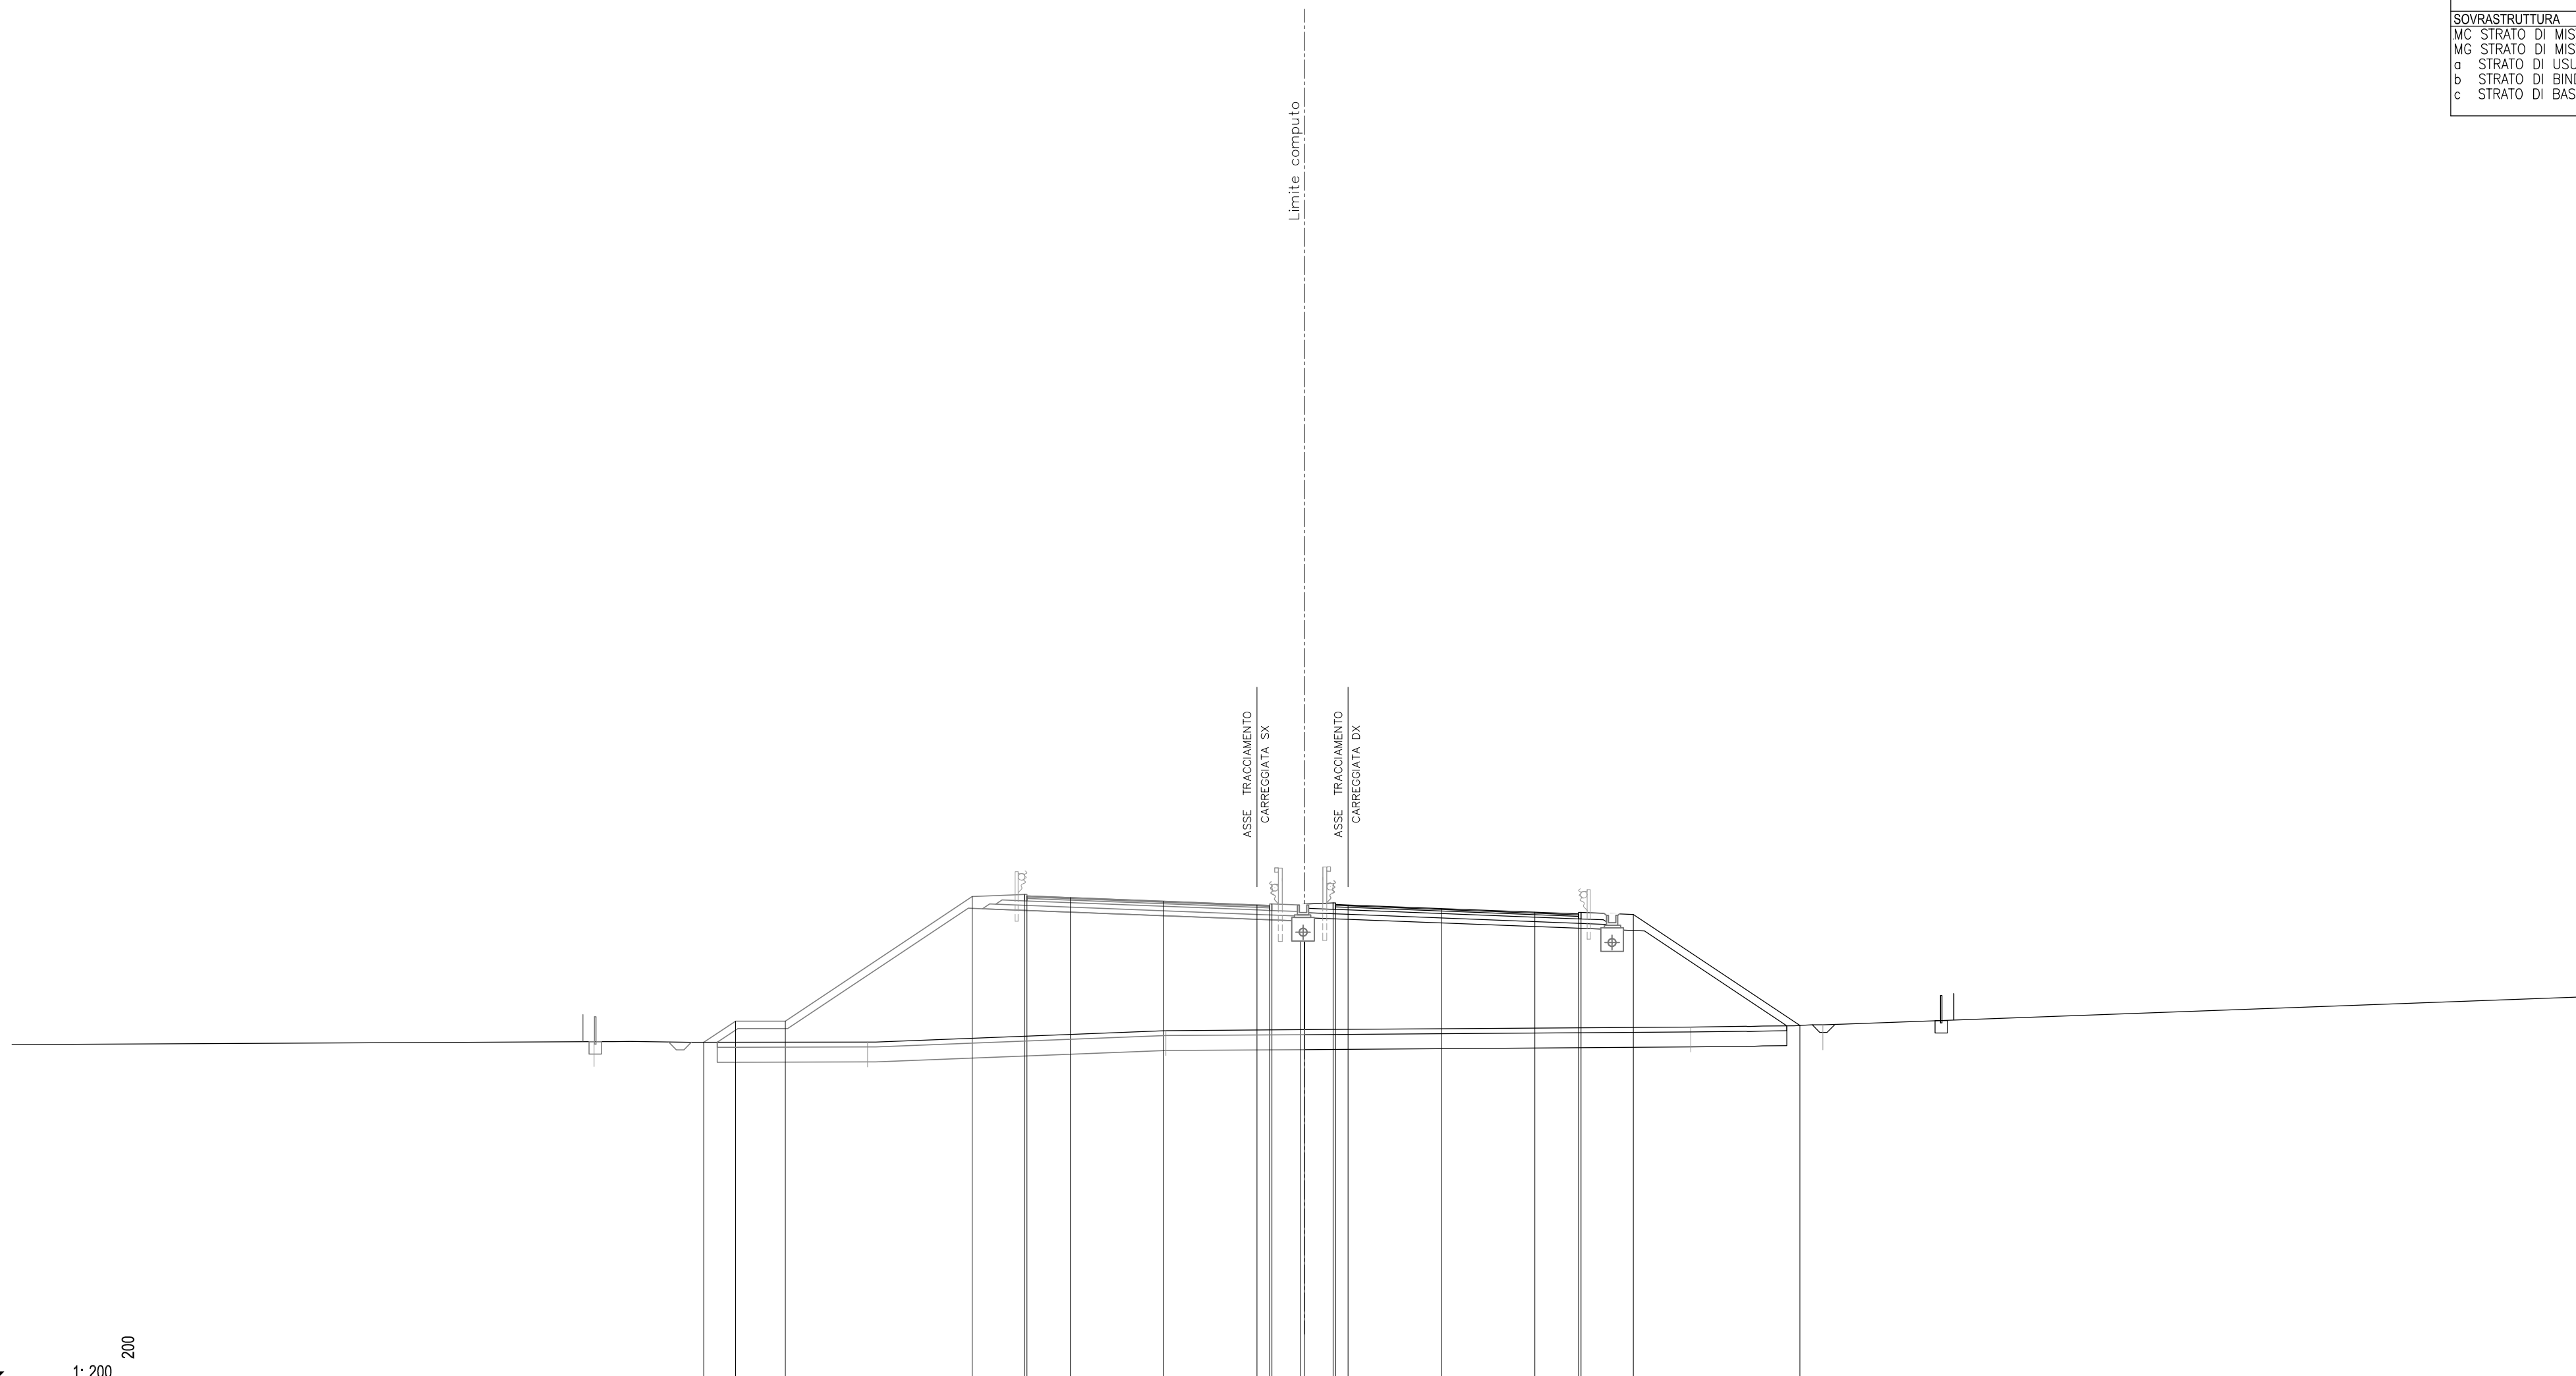


QUOTE PAVIMENTAZIONE				54.59 54.55	54.52	54.38	54.23 54.21	54.27 54.21	54.25 54.23	54.09	53.94 53.88	53.88		
PARZIALI PAVIMENTAZIONE				1.74	3.75	3.75	0.50	0.50	3.75	3.75	1.75			
QUOTE PROGETTO		48.72	49.57	49.57	54.57	54.65 54.59	54.23 54.21	54.27 54.21	54.25 54.23	54.09	53.94 53.88	53.88	48.39	
PARZIALI PROGETTO		1.27	2.00		7.50	2.10	0.10	1.15	0.10	3.75	1.75	0.10	2.10	6.69
QUOTE TERRENO		48.74			48.73		49.19	49.22				49.33	49.42	50.56
PARZIALI TERRENO	23.38		10.98		11.98		5.57			15.52		5.29		30.94

SCAVI E BONIFICHE		
BO BONIFICA	m ²	10.11
FO FOSSO	m ²	0.18
RS SCOTICO RILEVATO	m ²	3.38
sc SCOTICO	m	17.26
RILEVATI		
RI RILEVATO	m ²	39.13
SOVRASTRUTTURA		
MC STRATO DI MISTO CEMENTO	m ²	2.20
MG STRATO DI MISTO GRANITICO	m ²	2.53
a STRATO DI USURA	m	9.76
b STRATO DI BINDER	m	9.76
c STRATO DI BASE	m	9.76

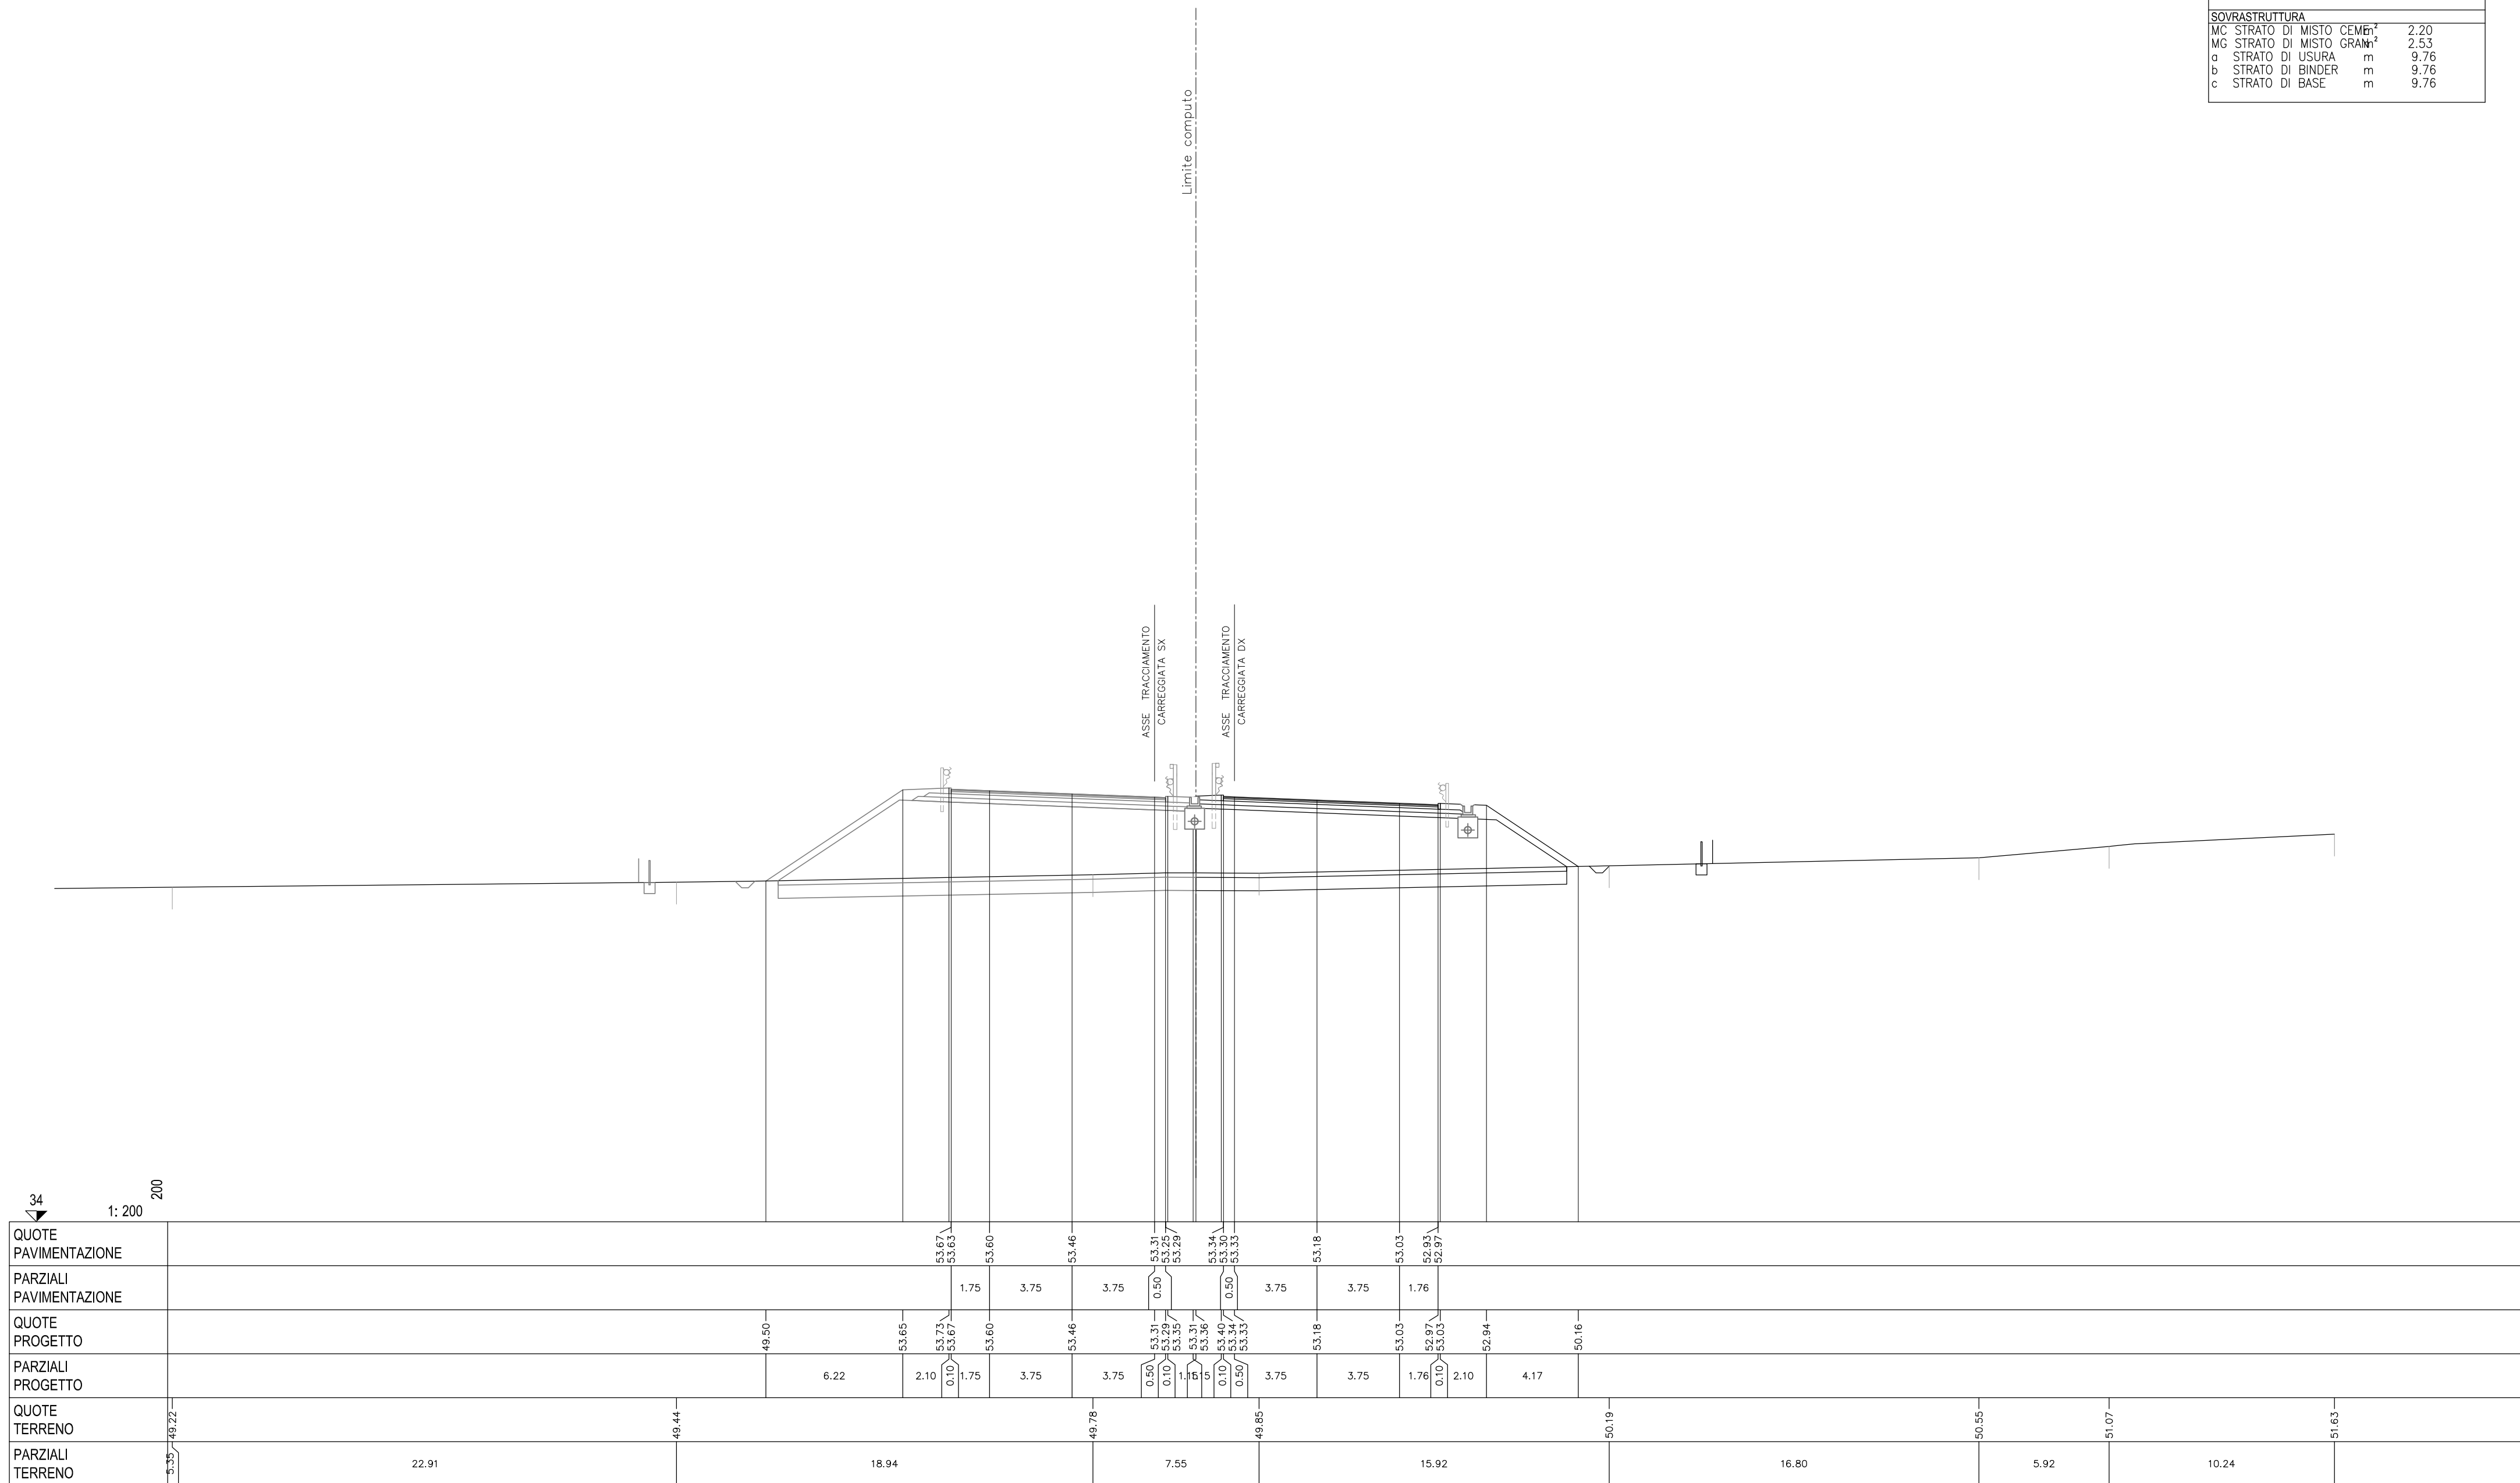

QUOTE PAVIMENTAZIONE	53.67	53.63	53.60	53.46	53.31	53.25	53.29	53.34	53.33	53.18	53.03	52.93	52.97					
PARZIALI PAVIMENTAZIONE	1.75	3.75		3.75	0.50	0.10	0.10	0.50	3.75	3.75	1.76							
QUOTE PROGETTO		49.50	53.65	53.73	53.67	53.60	53.46	53.31	53.25	53.29	53.34	53.33	53.18	53.03	52.97	53.03	50.16	
PARZIALI PROGETTO		6.22	2.10	1.75	3.75	3.75	0.50	0.10	0.10	0.50	3.75	3.75	1.76	0.10	2.10	4.17		
QUOTE TERRENO	53.35	49.22	49.44				49.78				49.85			50.19		50.55	51.07	51.63
PARZIALI TERRENO		22.91		18.94			7.55				15.92			16.80		5.92		10.24


SCAVI E BONIFICHE			
BO BONIFICA	m ²	9.34	
FO FOSSO	m ²	0.14	
RS SCOTICO RILEVATO	m ²	3.12	
sc SCOTICO	m	15.98	
RILEVATI			
RI RILEVATO	m ²	25.70	
SOVRASTRUTTURA			
MC STRATO DI MISTO CEMENTO	m ²	2.21	
MG STRATO DI MISTO GRANITO	m ²	2.52	
a STRATO DI USURA	m	9.76	
b STRATO DI BINDER	m	9.76	
c STRATO DI BASE	m	9.76	

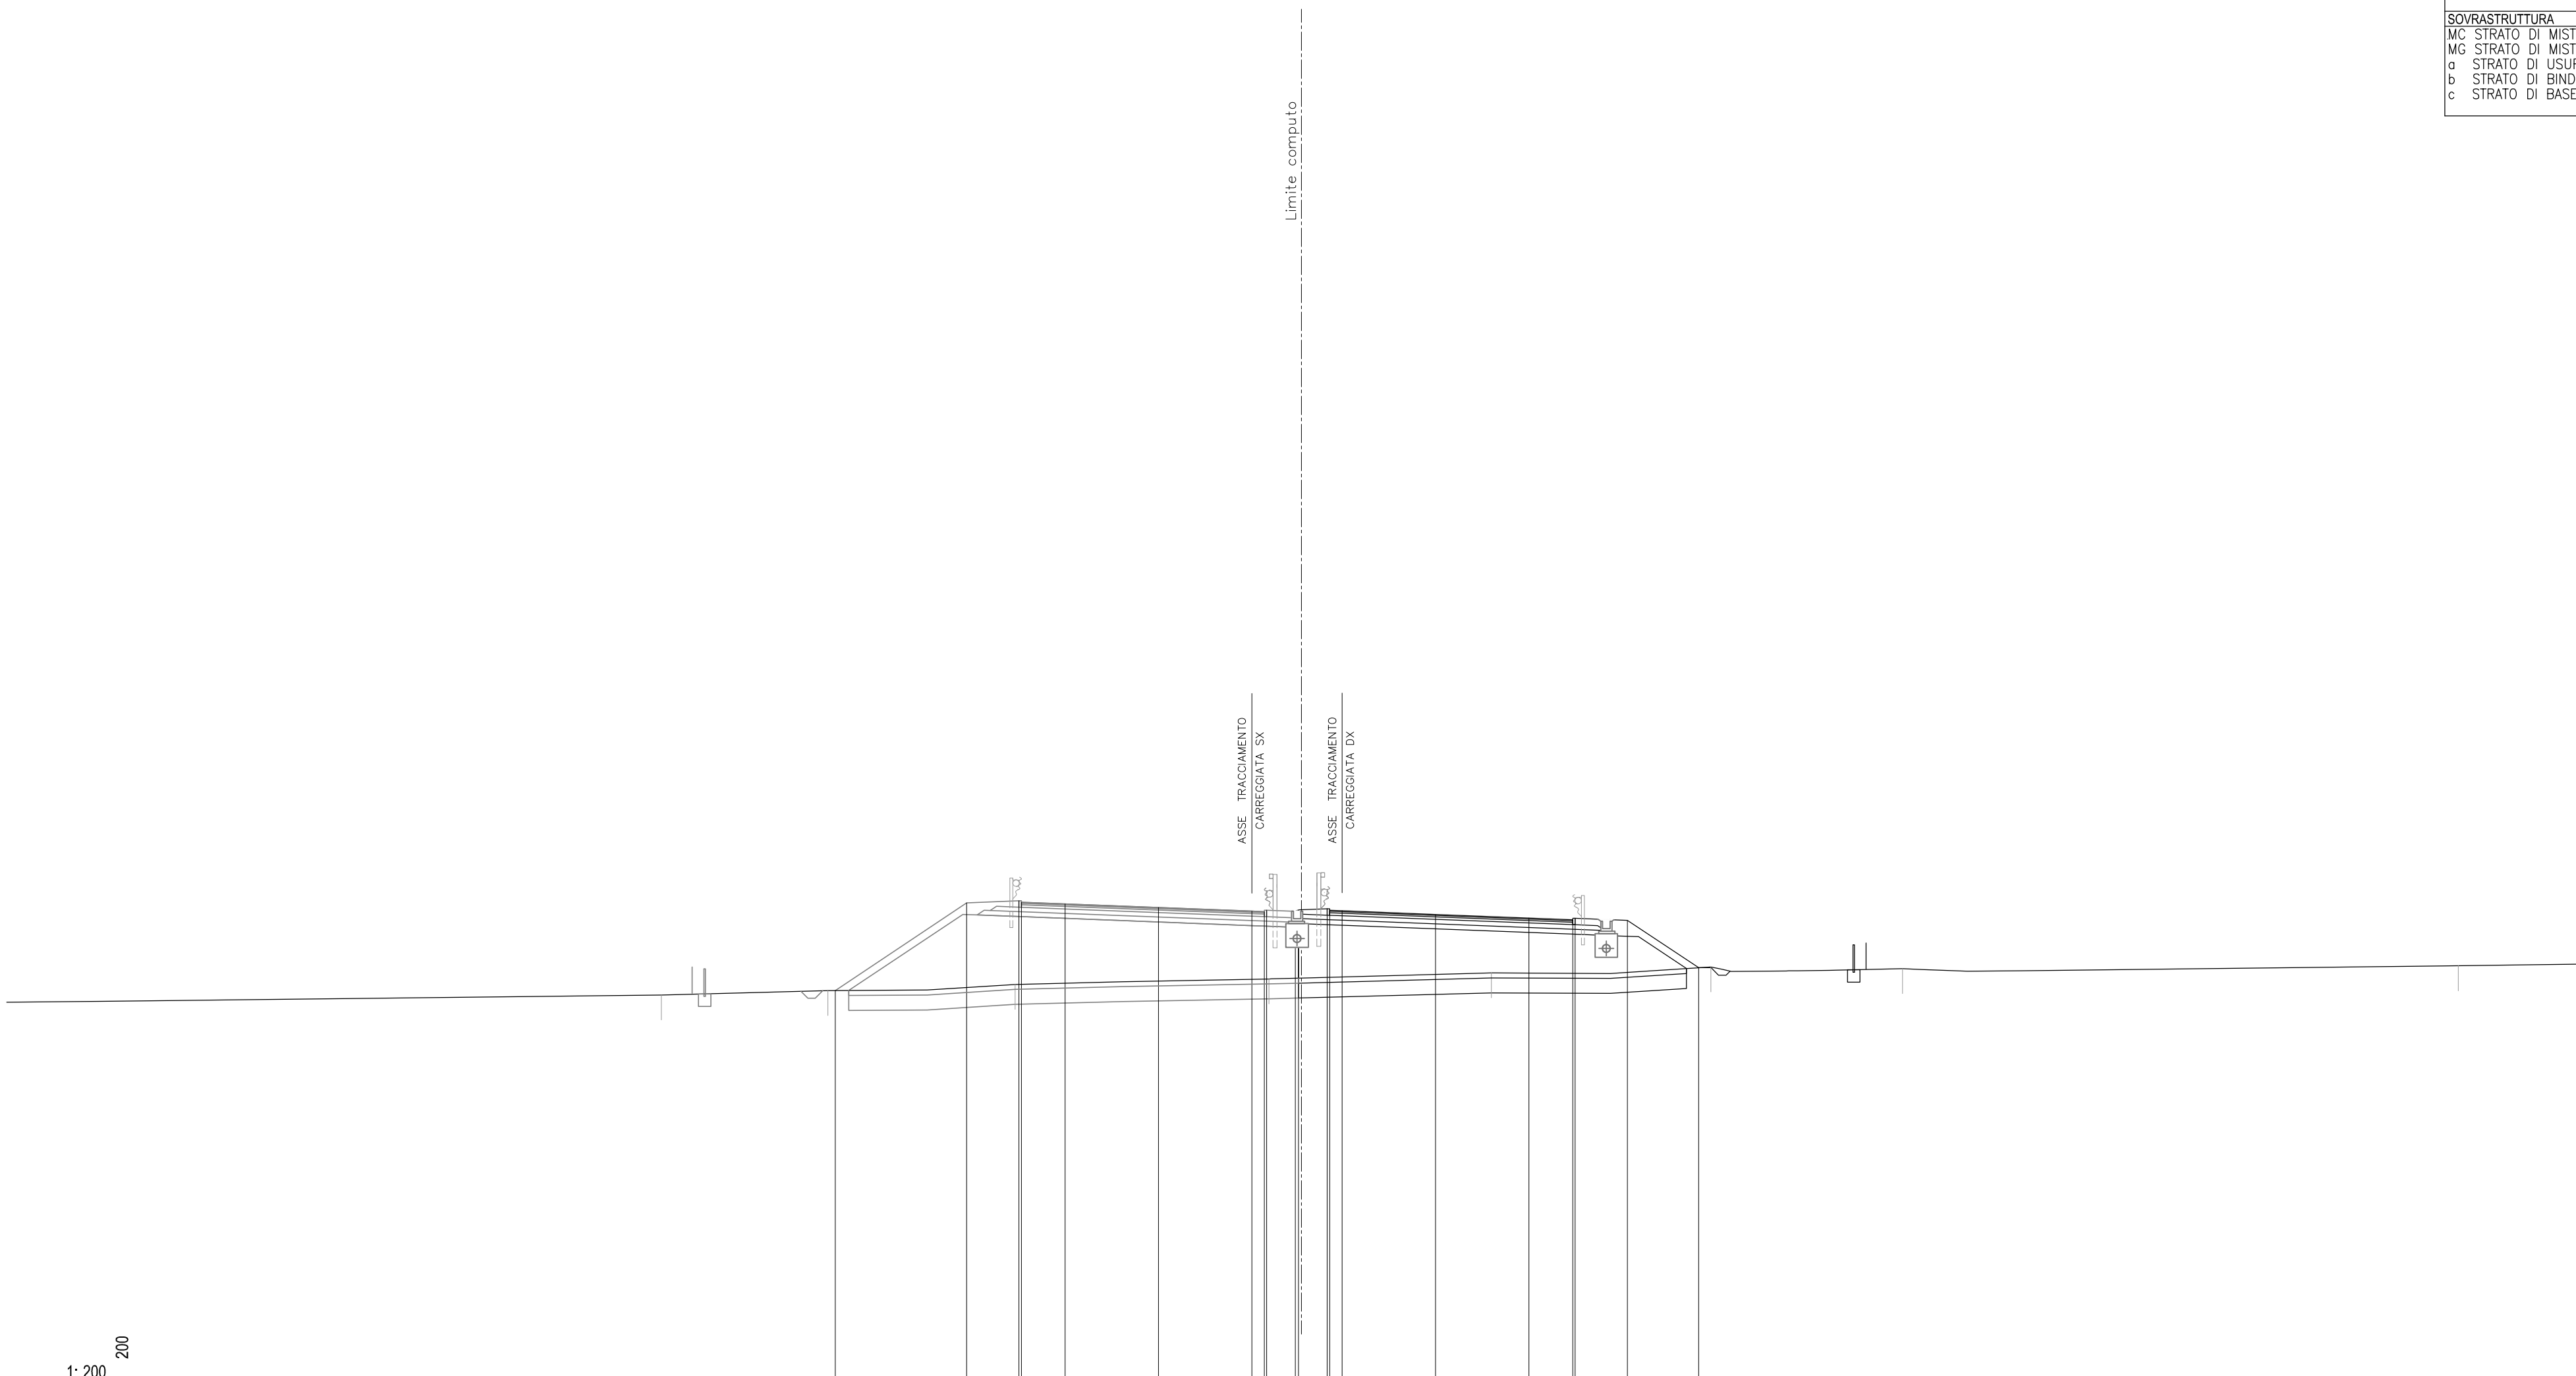

	49.61	49.79	50.04	50.26	50.50	50.74	50.67	50.79	50.86
QUOTE PAVIMENTAZIONE			53.34	52.98	52.85	52.71	52.64		
PARZIALI PAVIMENTAZIONE			1.75	3.75	3.75	1.76			
QUOTE PROGETTO		49.80	53.32	53.40	53.02	52.71	52.64	50.71	
PARZIALI PROGETTO			5.28	2.10	1.75	3.75	3.75	1.76	2.10
QUOTE TERRENO			50.04	50.26	50.50	50.74	50.67	50.79	50.86
PARZIALI TERRENO		26.29	6.69	7.52	10.19	8.93	8.82	7.69	22.32
									5.18

34
 1:200


SCAVI E BONIFICHE			
BO BONIFICA	m ²	9.40	
FO FOSSO	m ²	1.14	
RS SCOTICO RILEVATO	m ²	3.22	
sc SCOTICO	m	16.07	
RILEVATI			
RI RILEVATO	m ²	25.03	
SOVRASTRUTTURA			
MC STRATO DI MISTO CEMENT	m ²	2.19	
MG STRATO DI MISTO GRAN	m ²	2.53	
a STRATO DI USURA	m	9.75	
b STRATO DI BINDER	m	9.75	
c STRATO DI BASE	m	9.75	

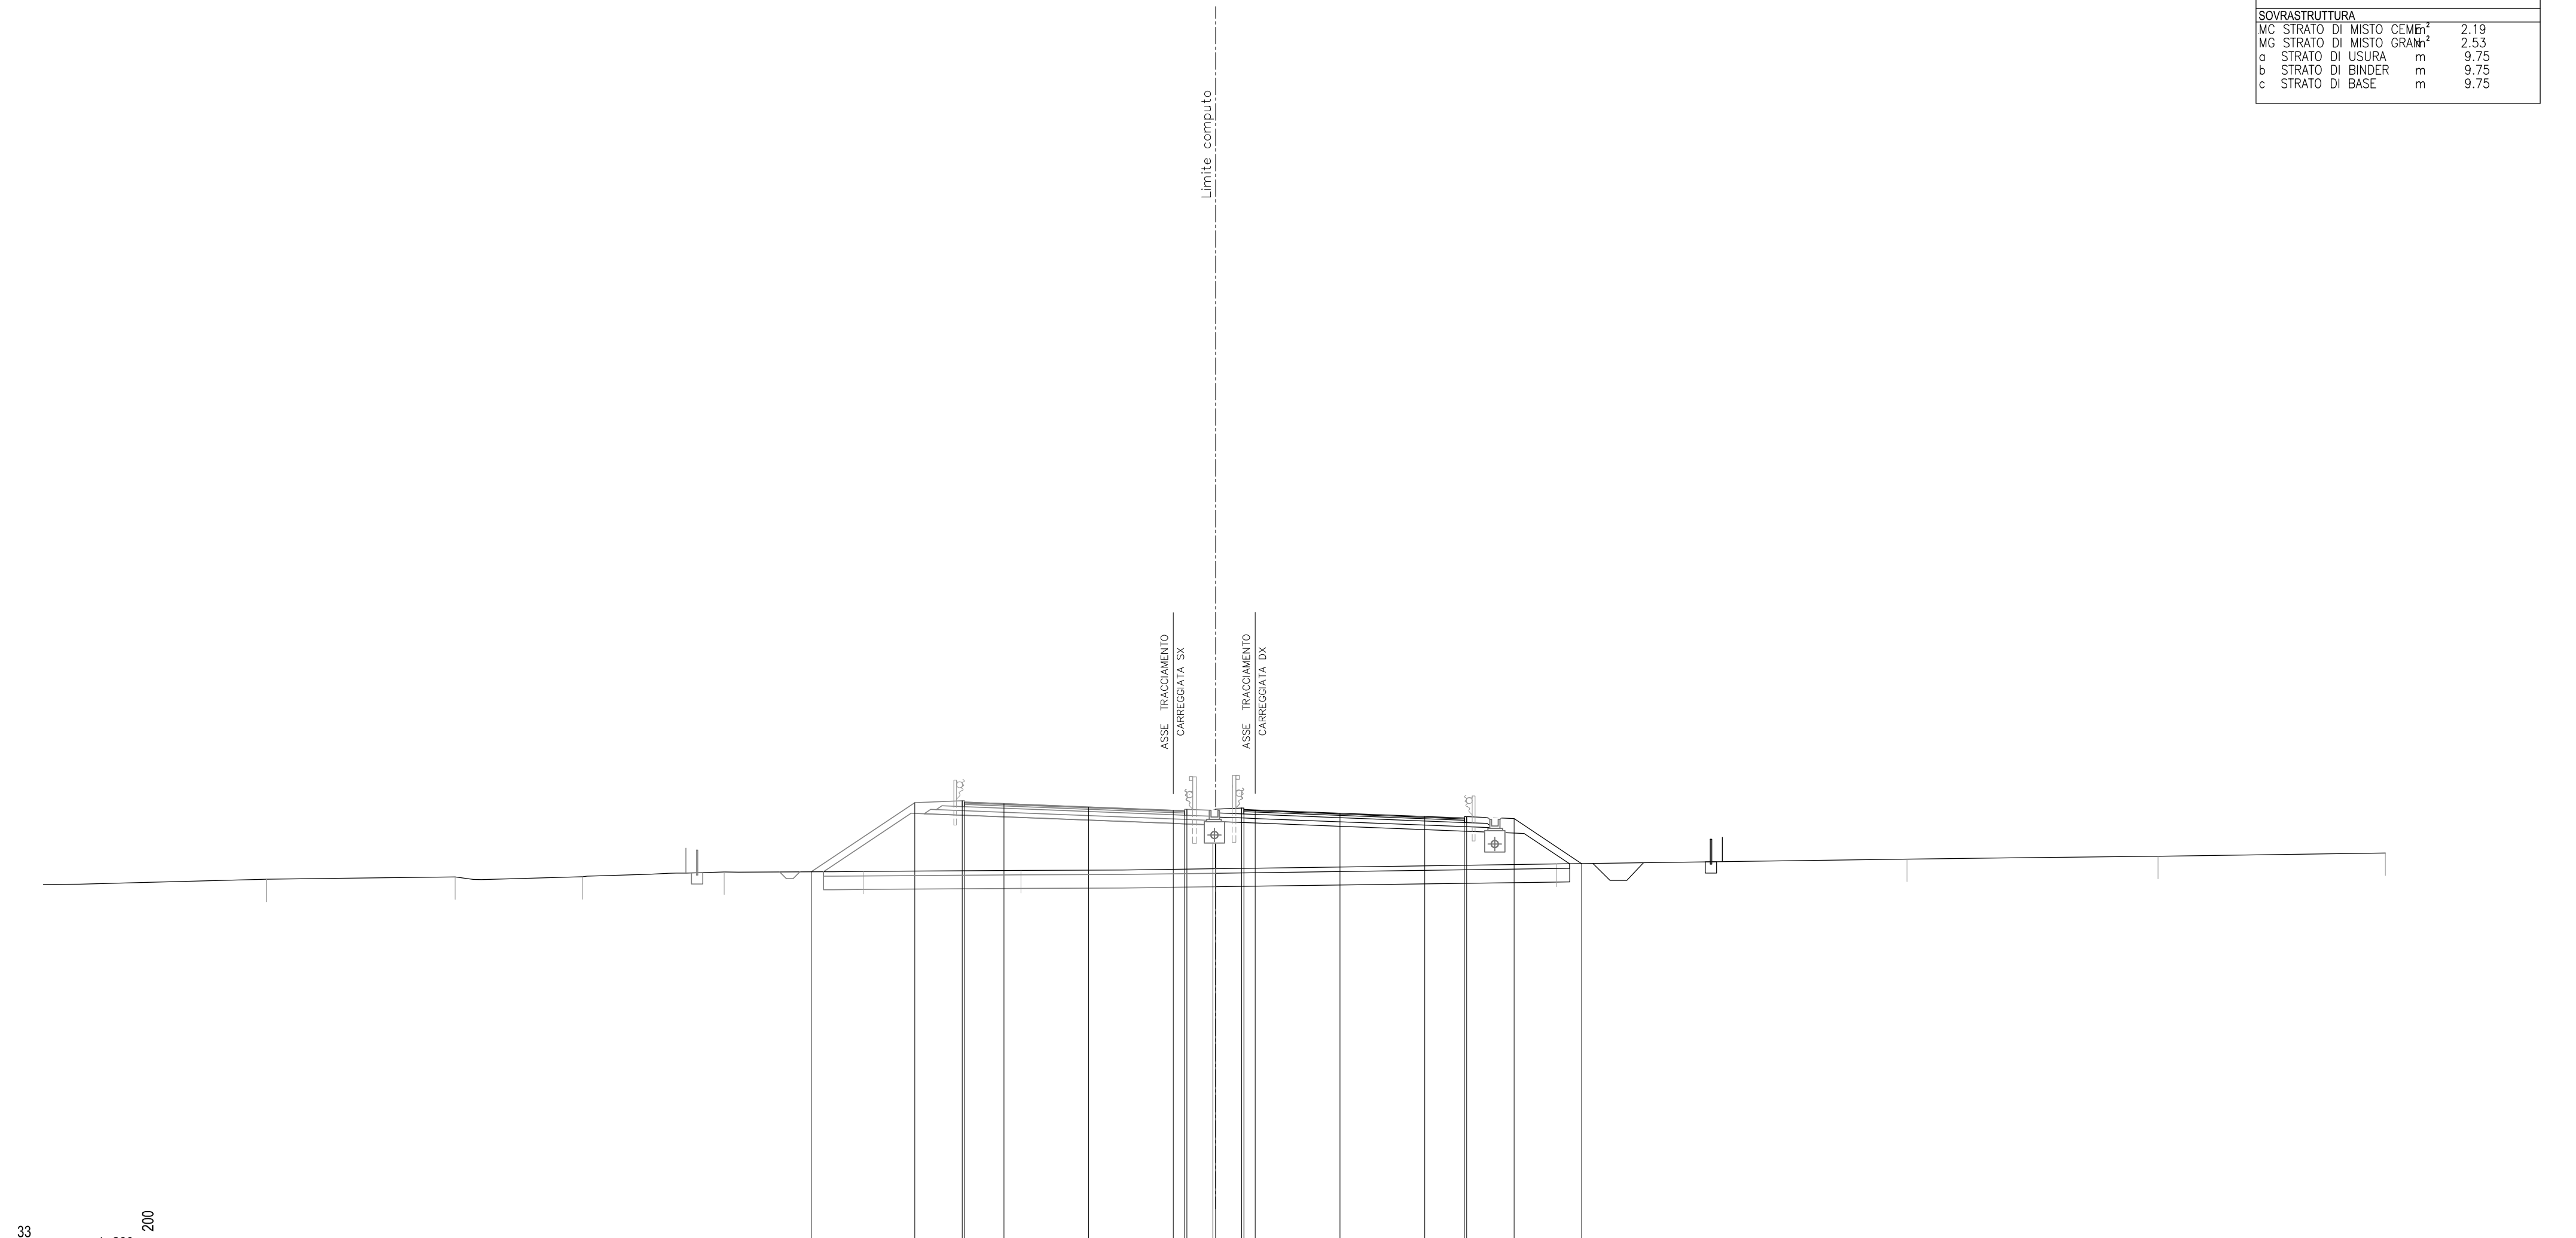

33
 1:200
 200

QUOTE PAVIMENTAZIONE							53.00	52.96	52.93	52.78	52.64	52.88	52.82	52.68	52.66	52.51	52.37	52.26	52.30					
PARZIALI PAVIMENTAZIONE				1.74	3.75	3.75	0.50							3.75	3.75	1.75								
QUOTE PROGETTO			49.92	52.97	53.06	53.00	52.93	52.78	52.64	52.88	52.82	52.68	52.66	52.51	52.37	52.26	52.36	52.27	50.28					
PARZIALI PROGETTO			4.59	2.10	1.74	3.75	3.75	0.50	0.50	1.16	1.15	0.50	3.75	3.75	1.75	0.10	2.10	3.00						
QUOTE TERRENO	49.59	49.69	49.70	49.91	49.94	49.98	50.05											50.26	50.48	50.60				
PARZIALI TERRENO	9.87	8.35	5.63	6.27	6.16	6.98	8.61						15.10					15.49		11.11			10.05	


SCAVI E BONIFICHE		
BO BONIFICA	m ²	9.25
FO FOSSO	m ²	1.14
RS SCOTICO RILEVATO	m ²	3.09
sc SCOTICO	m	15.82
RILEVATI		
RI RILEVATO	m ²	22.07
SOVRASTRUTTURA		
MC STRATO DI MISTO CEMENTO	m ²	2.18
MG STRATO DI MISTO GRANITICO	m ²	2.53
a STRATO DI USURA	m	9.76
b STRATO DI BINDER	m	9.76
c STRATO DI BASE	m	9.76

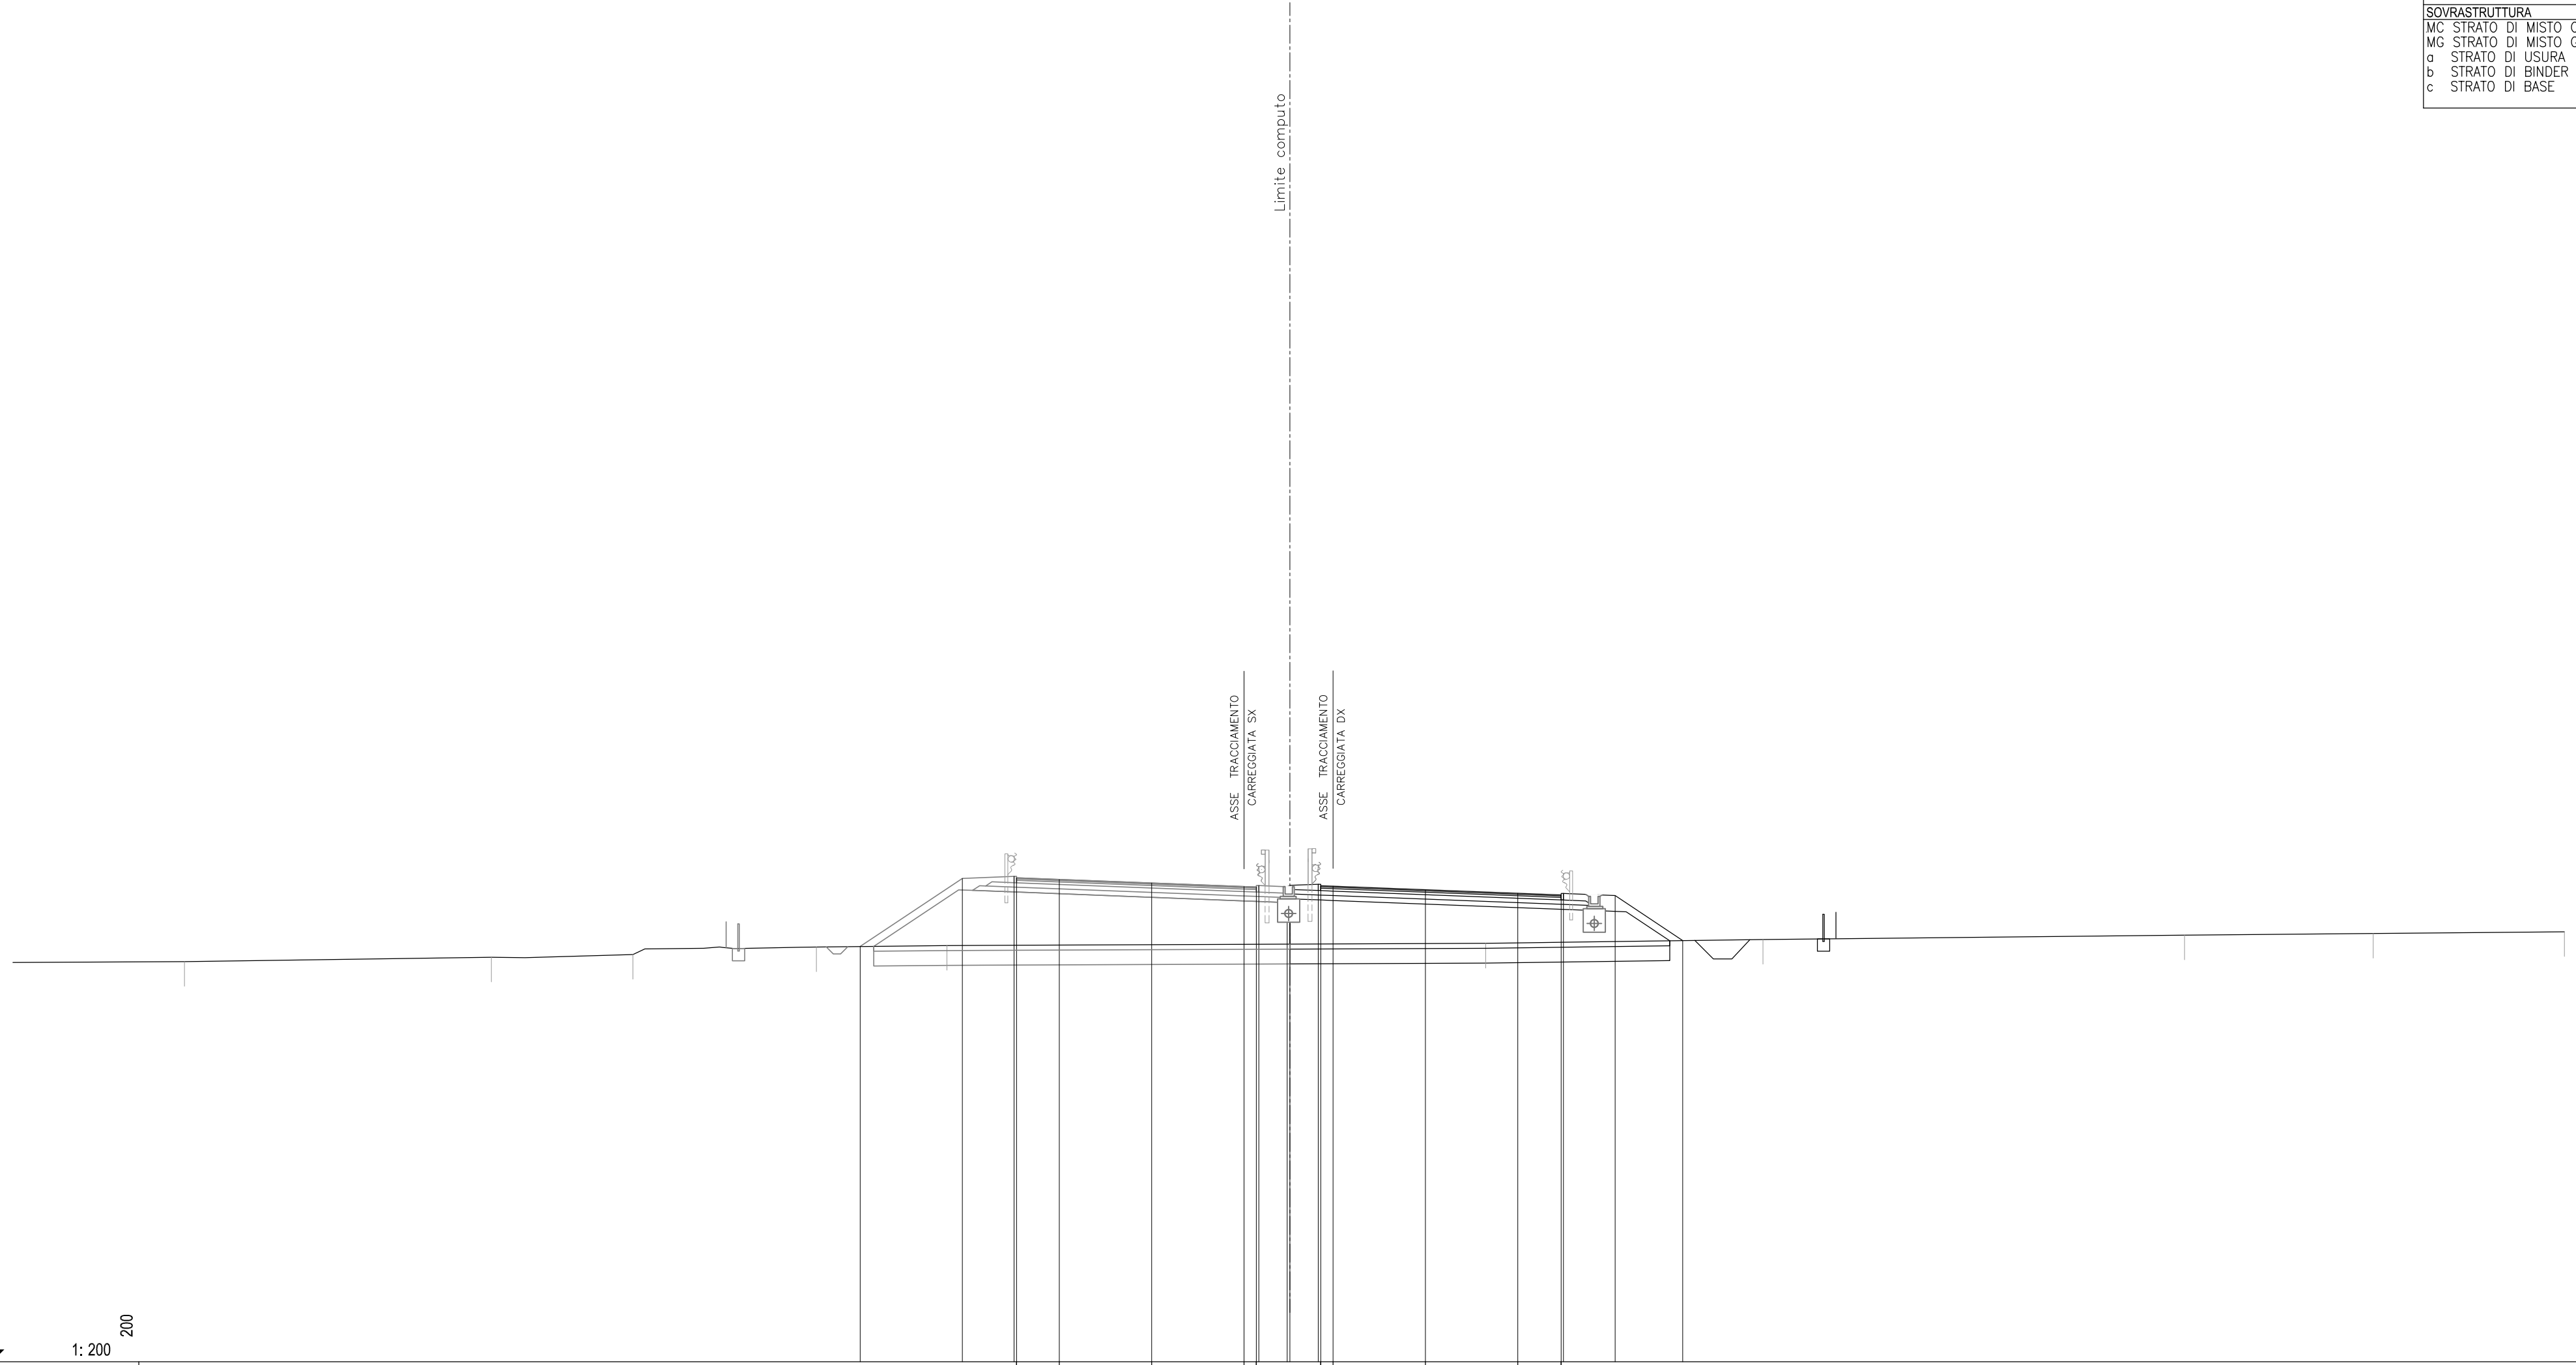

33
 1:200 200

QUOTE PAVIMENTAZIONE	52.65 / 52.81 / 52.59 / 52.44 / 52.30 / 52.28 / 52.33 / 52.31 / 52.17 / 52.02 / 51.92 / 51.96																
PARZIALI PAVIMENTAZIONE	1.74 / 3.75 / 3.75 / 0.50 / 3.75 / 3.75 / 1.76																
QUOTE PROGETTO	49.25		49.43	49.53	49.85	49.90	52.63	52.71 / 52.65	52.59	52.44	52.30 / 52.28 / 52.34 / 52.28	52.33 / 52.31	52.17	52.02	51.96 / 52.02	51.93	50.10
PARZIALI PROGETTO		4.15	2.10	1.74	3.75	3.75	0.50	0.10 / 1.15	0.50	3.75	3.75	1.76	0.10 / 2.10	2.74			
QUOTE TERRENO	49.25		49.43	49.53	49.85	49.90	49.96	49.99	50.15	50.33	50.39	50.46					
PARZIALI TERRENO	6.97	12.46	5.75	7.45	5.30	13.93	7.95	11.26	17.12	7.66	7.76						


SCAVI E BONIFICHE		
BO BONIFICA	m ²	9.21
FO FOSSO	m ²	1.10
RS SCOTICO RILEVATO	m ²	3.07
sc SCOTICO	m	15.74
RILEVATI		
RI RILEVATO	m ²	19.35
SOVRASTRUTTURA		
MC STRATO DI MISTO CEMENT	m ²	2.19
MG STRATO DI MISTO GRAN	m ²	2.55
a STRATO DI USURA	m	9.76
b STRATO DI BINDER	m	9.76
c STRATO DI BASE	m	9.76

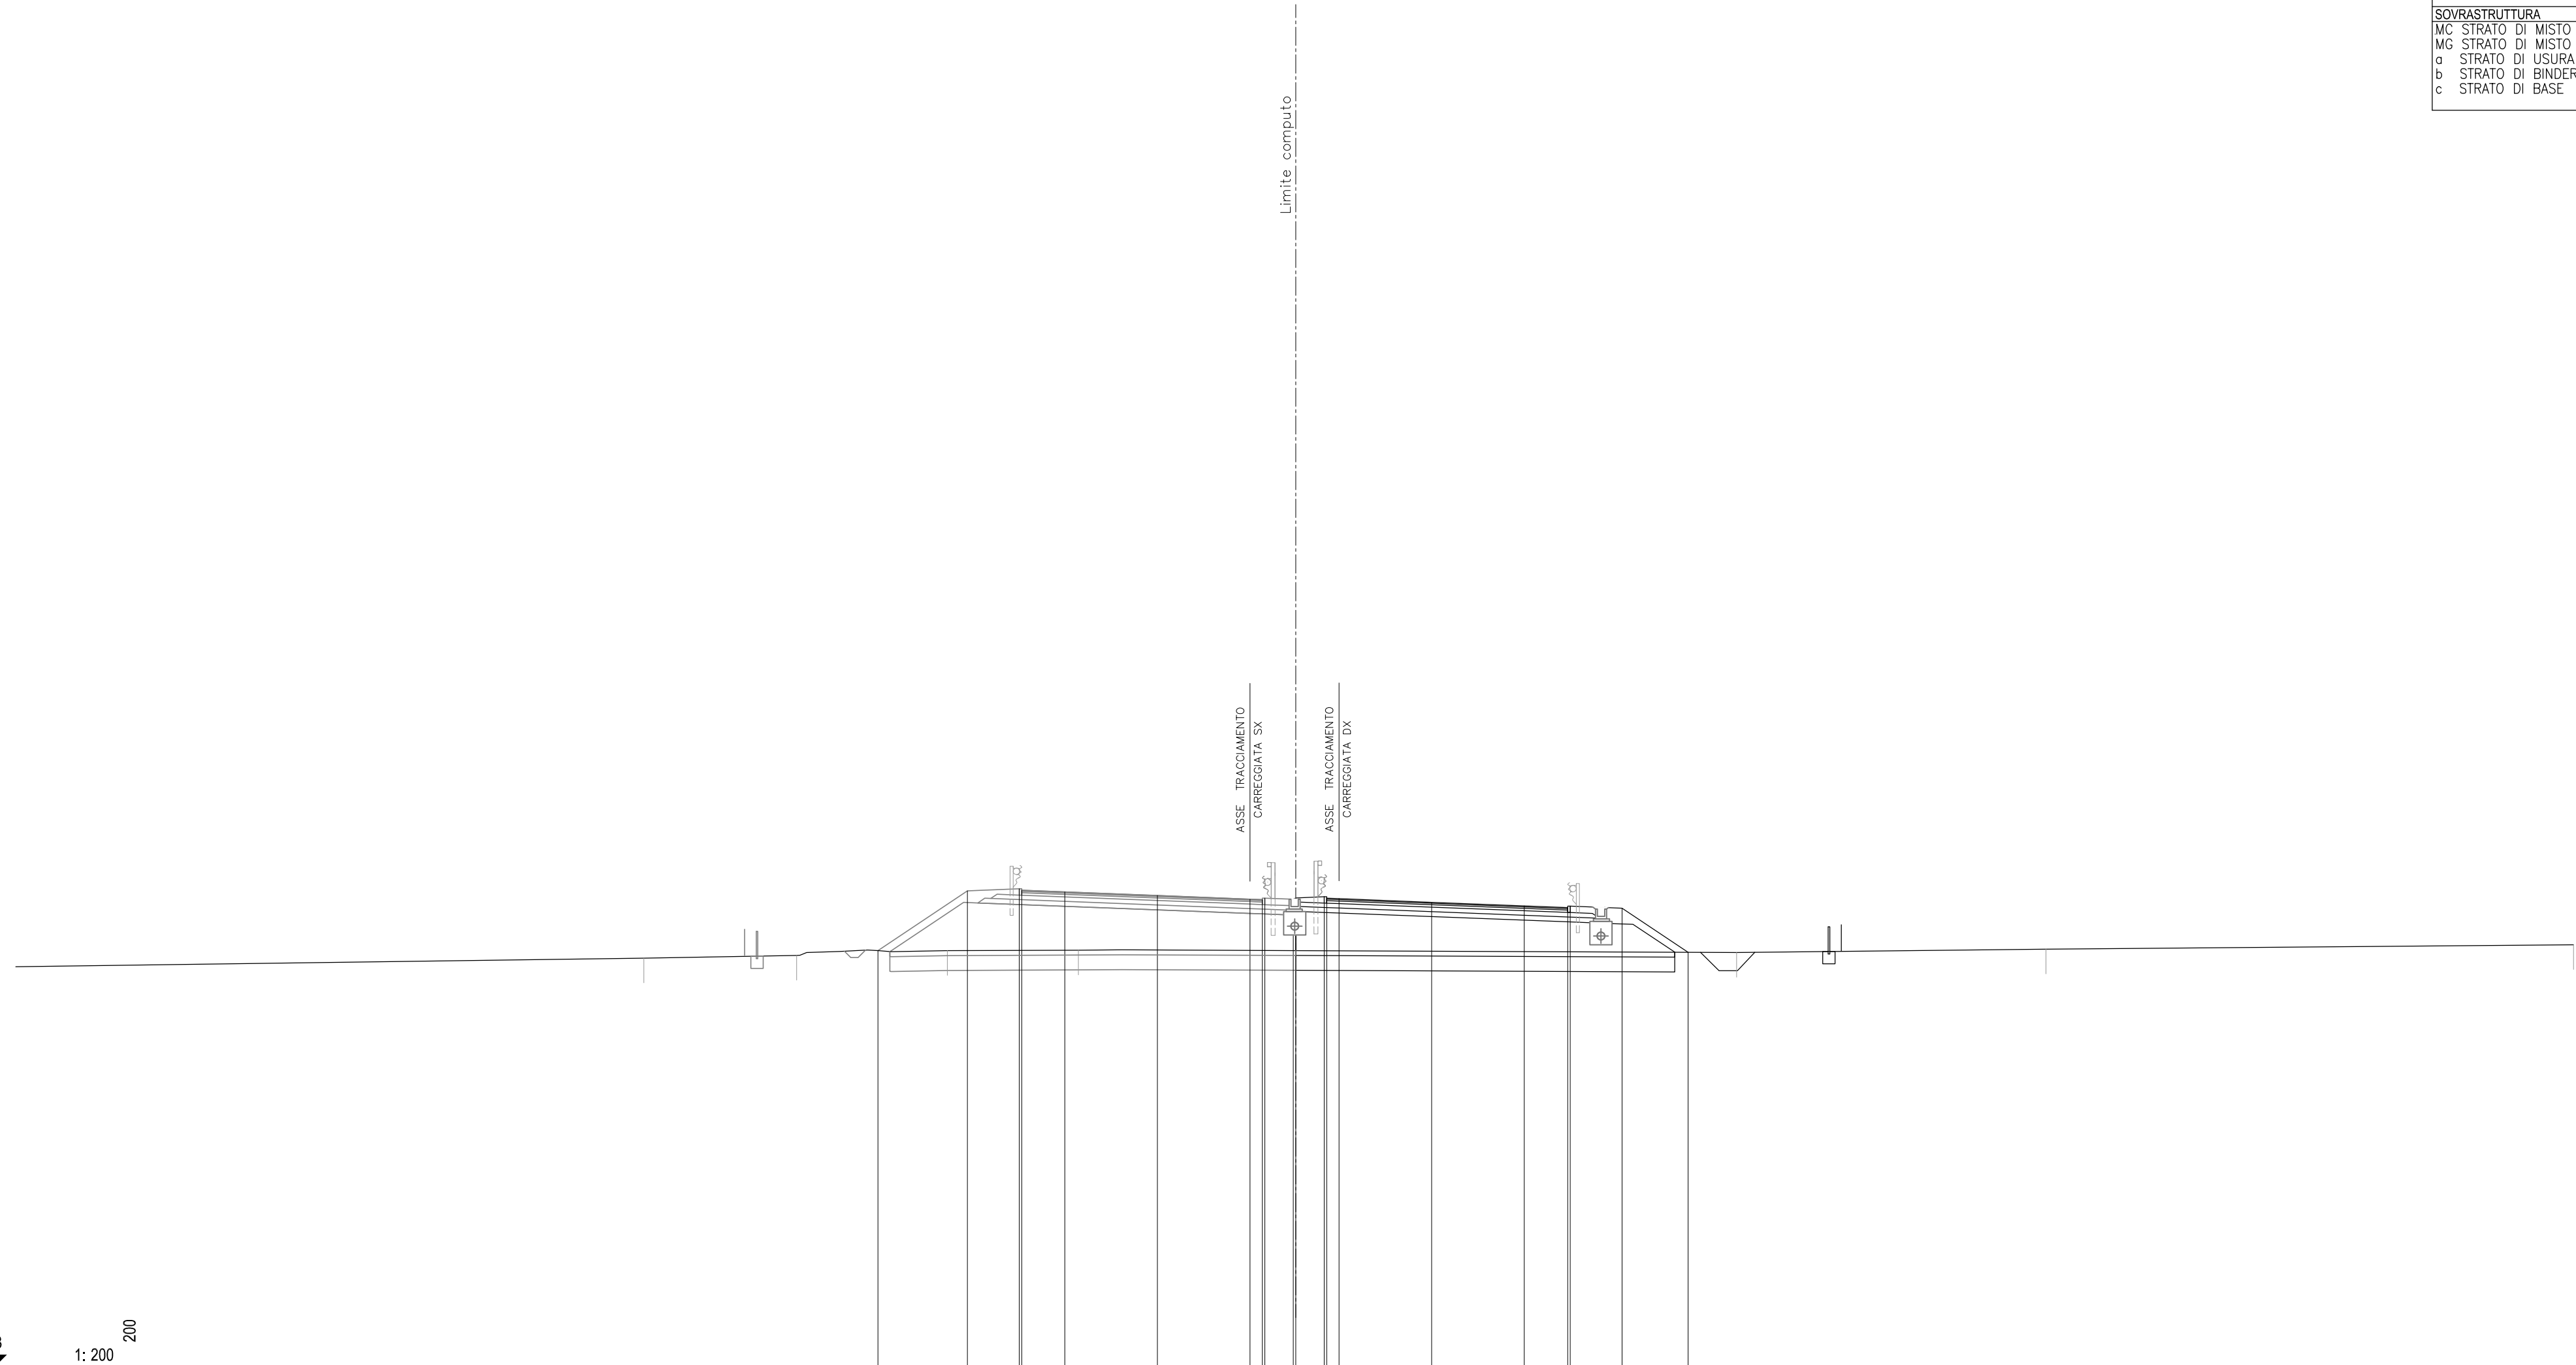

33
 1: 200 200

QUOTE PAVIMENTAZIONE																								
PARZIALI PAVIMENTAZIONE																								
QUOTE PROGETTO			49.87		52.29		52.37		52.24		52.10		51.95		51.83		51.68		51.57		51.61			
PARZIALI PROGETTO				3.63		2.10		1.74		3.75		3.75		0.50		3.75		3.75		1.76		2.10		2.68
QUOTE TERRENO		49.57		49.67		49.87		49.89		52.10		51.95		51.83		51.68		51.59		49.80		49.93		50.11
PARZIALI TERRENO	25.45		6.19		6.11		5.30		8.81				17.85				12.53				21.37			


SCAVI E BONIFICHE		
BO BONIFICA	m ²	9.01
FO FOSSO	m ²	1.08
RS SCOTICO RILEVATO	m ²	3.04
sc SCOTICO	m	15.43
RILEVATI		
RI RILEVATO	m ²	15.43
SOVRASTRUTTURA		
MC STRATO DI MISTO CEMENTO	m ²	2.17
MG STRATO DI MISTO GRANITICO	m ²	2.53
a STRATO DI USURA	m	9.75
b STRATO DI BINDER	m	9.75
c STRATO DI BASE	m	9.75

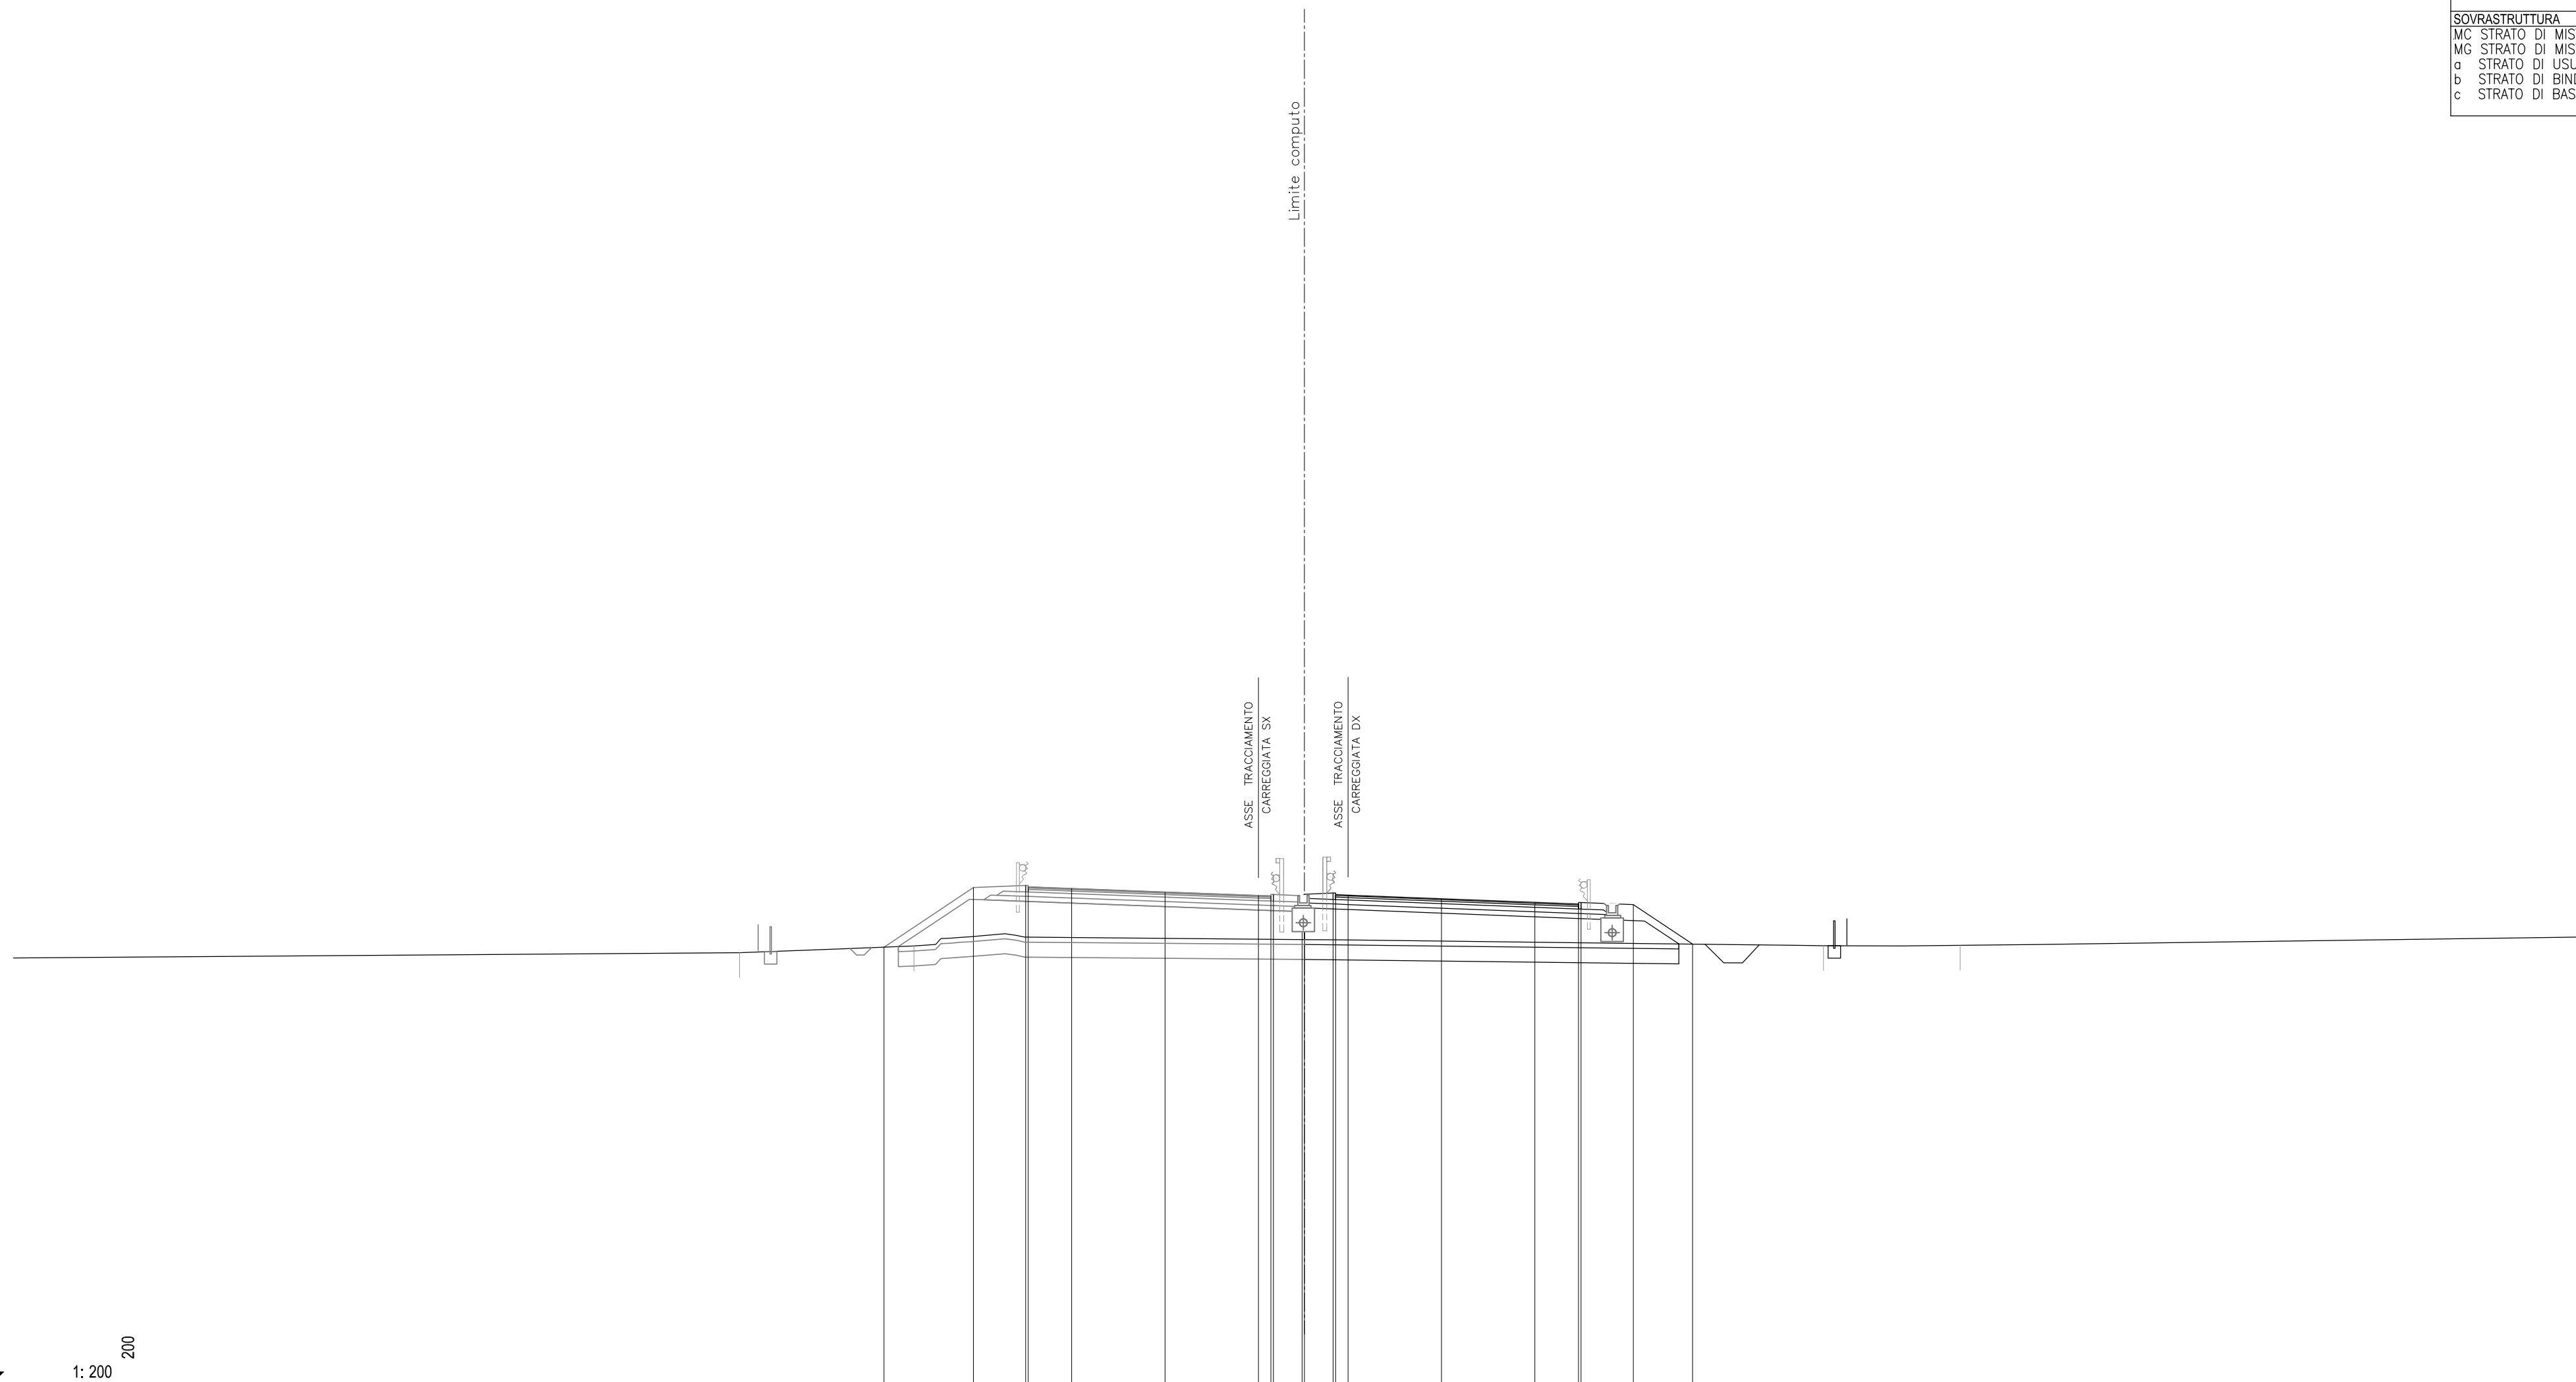


32
 1: 200
 200

QUOTE PAVIMENTAZIONE				51.96 51.92	51.89	51.75	51.61 51.59 51.55 51.59	51.65 51.63	51.48	51.34 51.23 51.27				
PARZIALI PAVIMENTAZIONE			1.75	3.75	3.75	0.50	1.15 1.15	0.50	3.75	3.75	1.75			
QUOTE PROGETTO		49.54	51.93	52.02 51.96	51.89	51.75	51.61 51.59 51.65 51.66	51.71 51.65 51.63	51.48	51.34	51.27 51.33	49.66		
PARZIALI PROGETTO		3.59	2.10	1.75	3.75	3.75	0.50 0.10 1.15 1.15	0.50	3.75	3.75	1.75	2.38		
QUOTE TERRENO		49.31	49.59				49.84					49.60	49.61	49.95
PARZIALI TERRENO	29.16		7.01		15.68					20.84		5.49		25.42

SCAVI E BONIFICHE			
BO BONIFICA	m ²		9.00
FO FOSSO	m ²		1.09
RS SCOTICO RILEVATO	m ²		2.98
sc SCOTICO	m		15.41
RILEVATI			
RI RILEVATO	m ²		15.31
SOVRASTRUTTURA			
MC STRATO DI MISTO CEMENT	m ²		2.18
MG STRATO DI MISTO GRAN	m ²		2.53
a STRATO DI USURA	m		9.75
b STRATO DI BINDER	m		9.75
c STRATO DI BASE	m		9.75

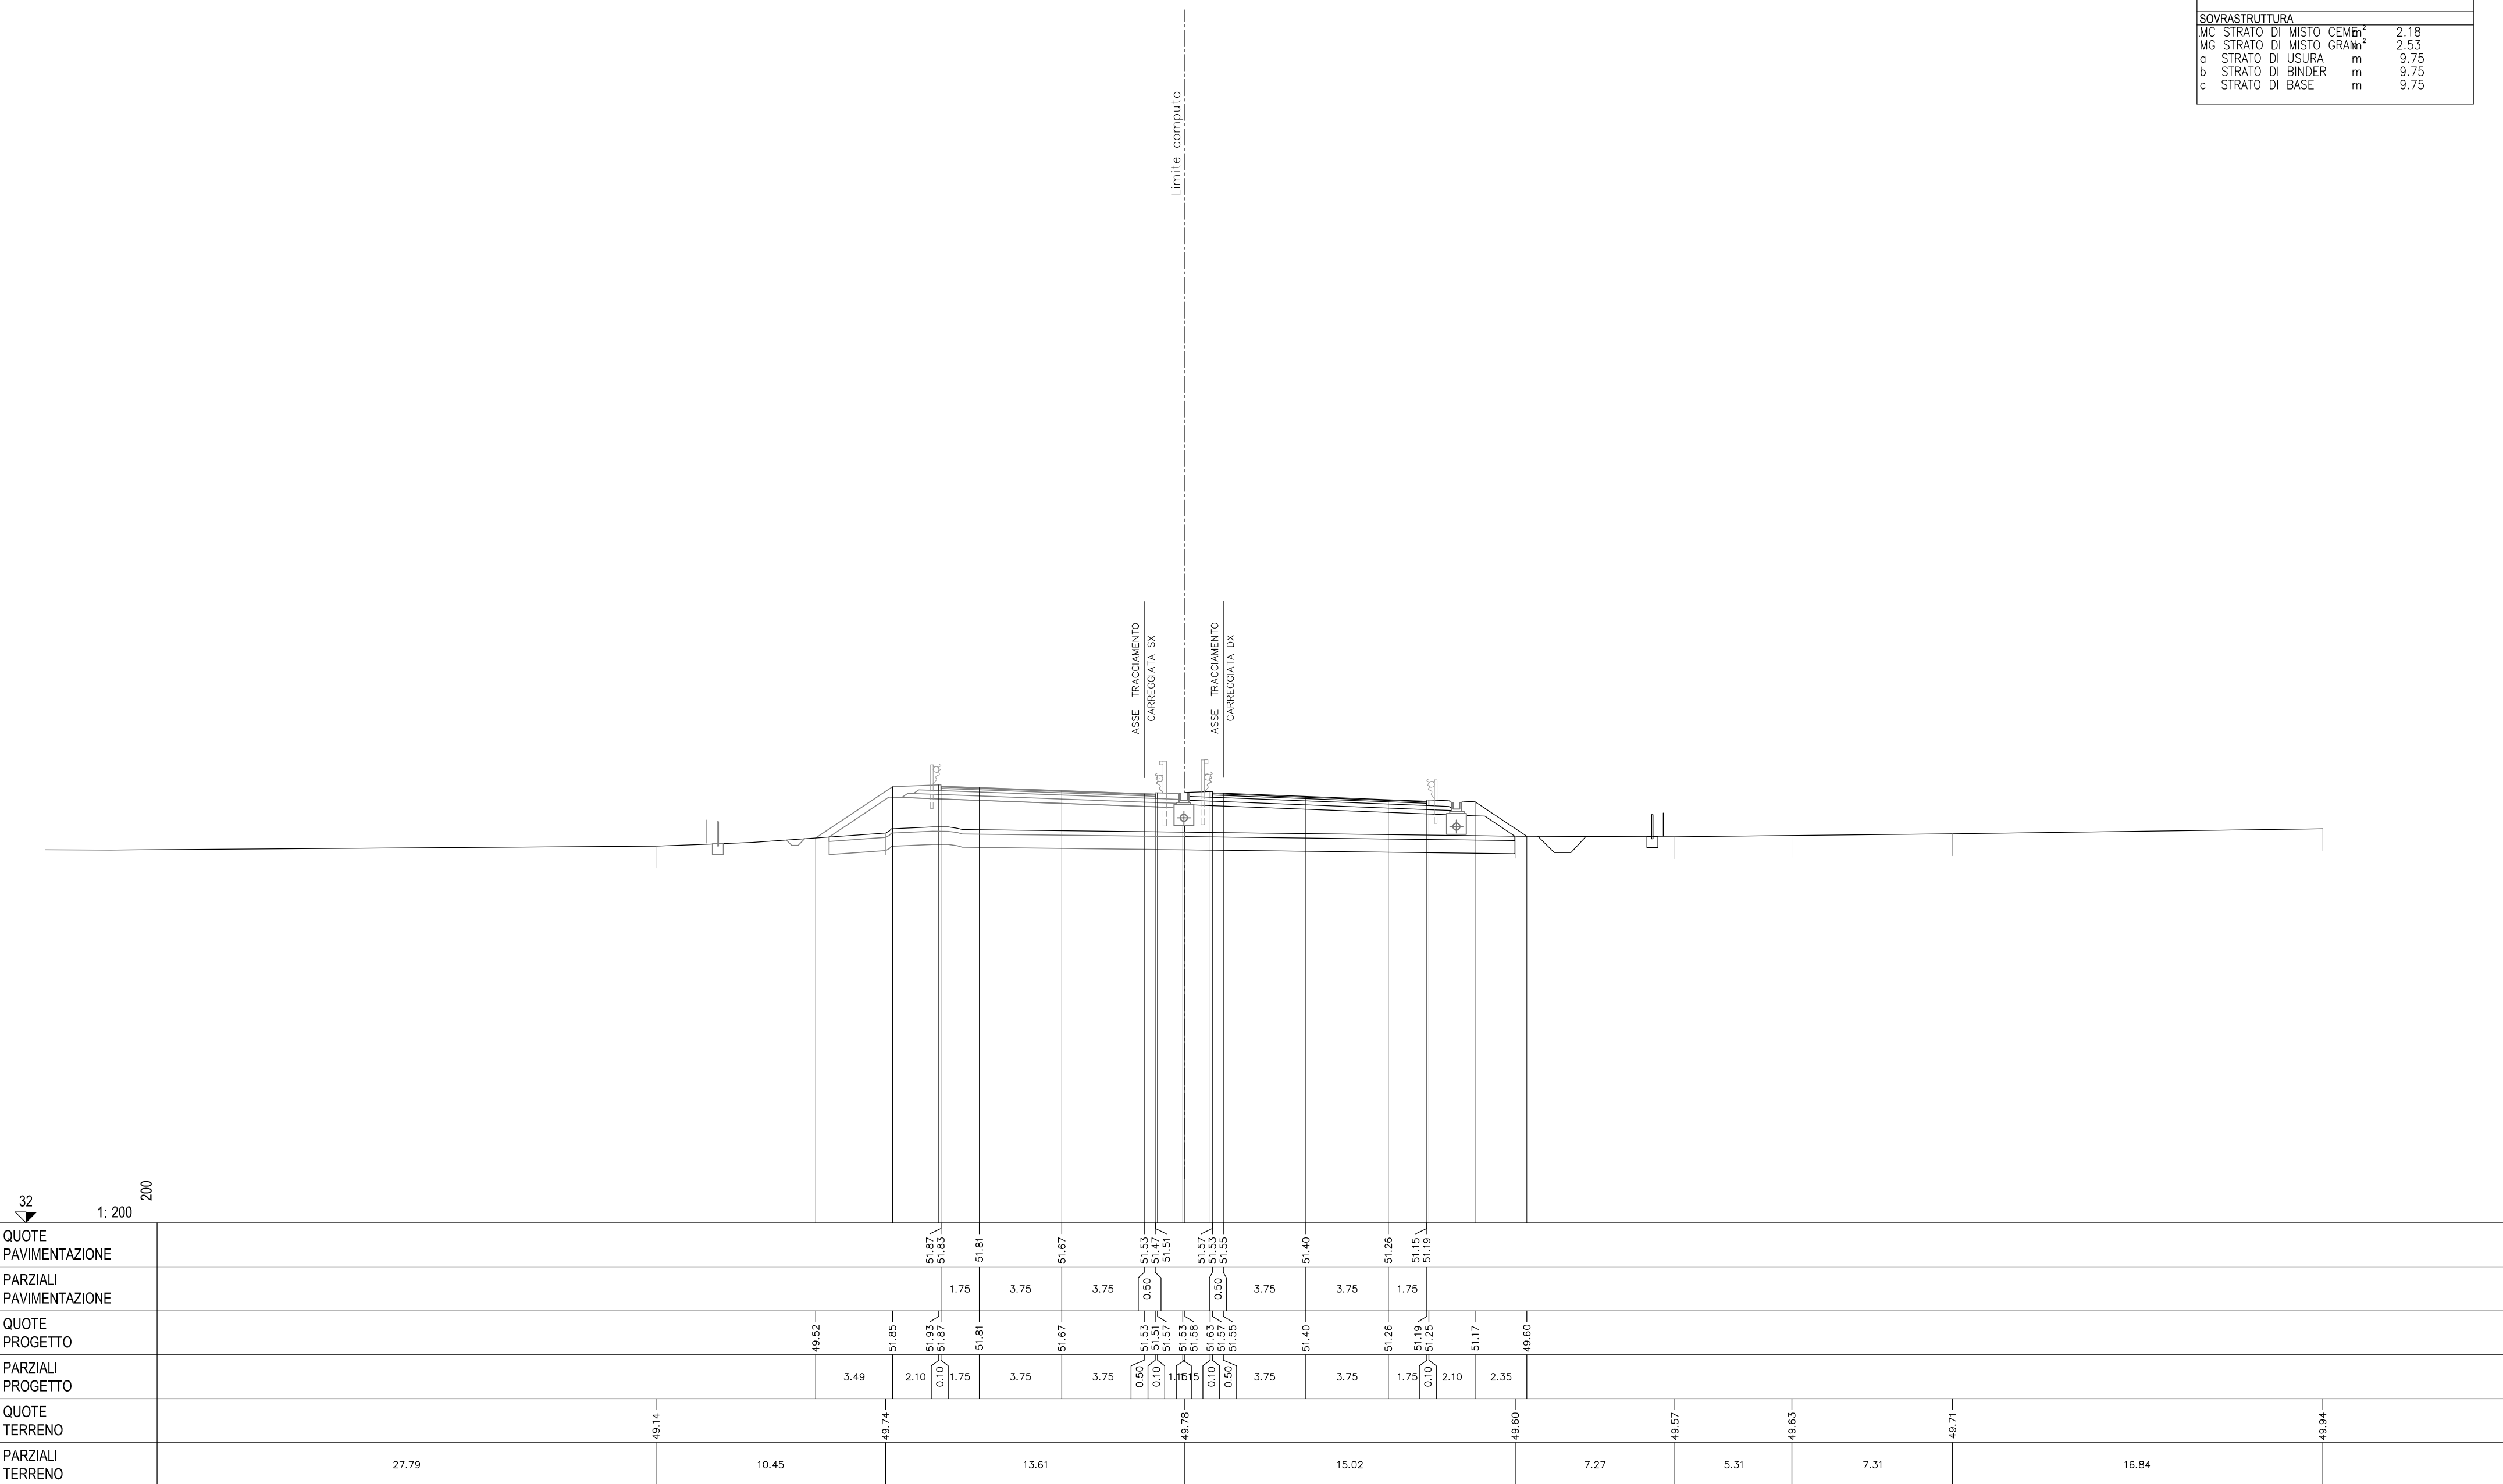


SCAVI E BONIFICHE			
BO BONIFICA	m ²	8.84	
FO FOSSO	m ²	1.10	
RS SCOTICO RILEVATO	m ²	2.95	
sc SCOTICO	m	15.14	
RILEVATI			
RI RILEVATO	m ²	13.51	
SOVRASTRUTTURA			
MC STRATO DI MISTO CEMENTO	m ²	2.18	
MG STRATO DI MISTO GRANITO	m ²	2.54	
a STRATO DI USURA	m	9.75	
b STRATO DI BINDER	m	9.75	
c STRATO DI BASE	m	9.75	

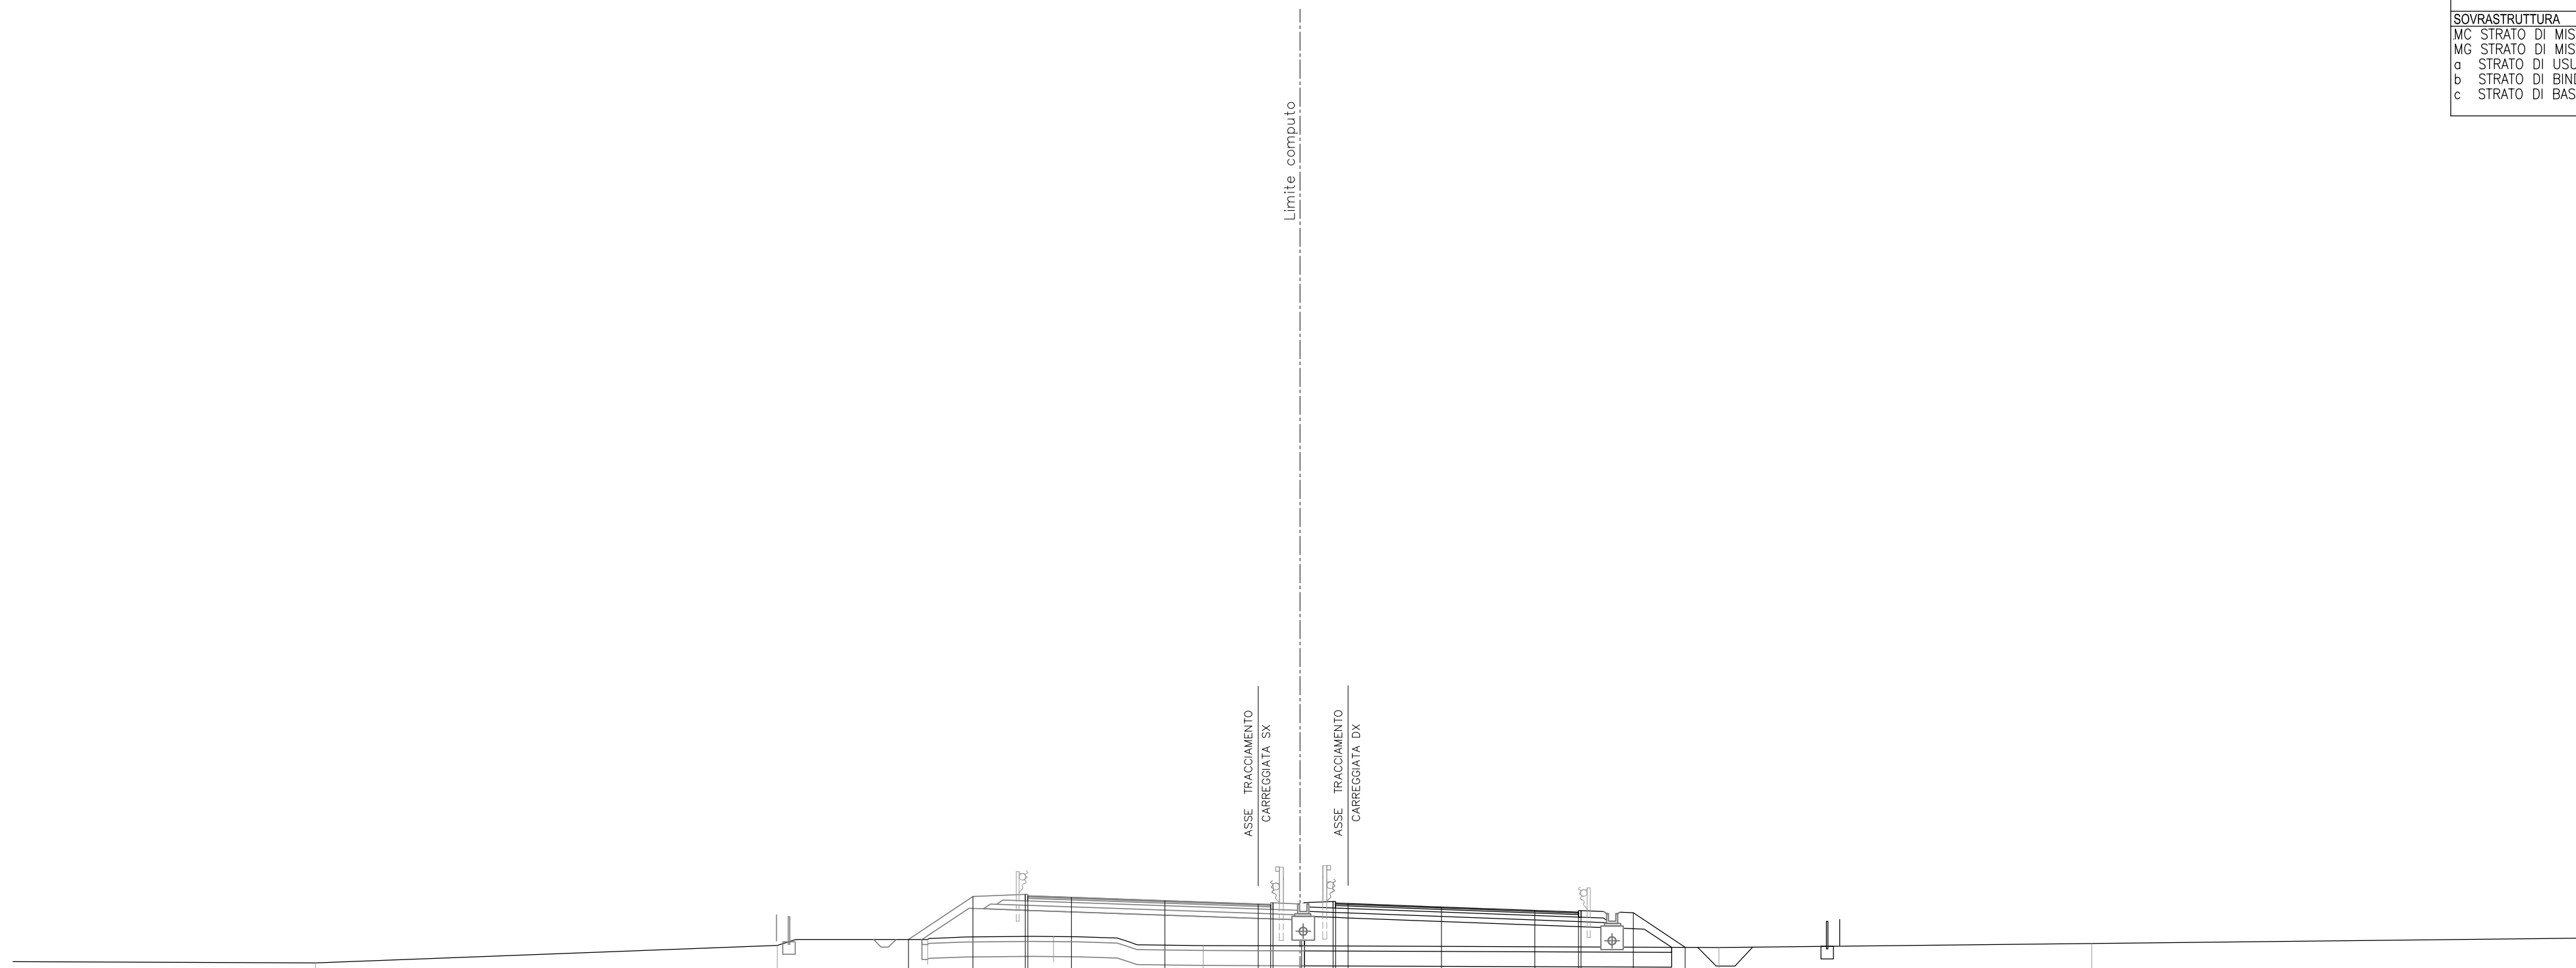

32	1:200	200
QUOTE PAVIMENTAZIONE		
PARZIALI PAVIMENTAZIONE		
QUOTE PROGETTO		
PARZIALI PROGETTO		
QUOTE TERRENO		
PARZIALI TERRENO		


SCAVI E BONIFICHE		
BO BONIFICA	m ²	8.56
FO FOSSO	m ²	1.13
RS SCOTICO RILEVATO	m ²	2.86
sc SCOTICO	m	14.68
RILEVATI		
RI RILEVATO	m ²	10.02
SOVRASTRUTTURA		
MC STRATO DI MISTO CEMENTO	m ²	2.18
MG STRATO DI MISTO GRANITO	m ²	2.53
a STRATO DI USURA	m	9.75
b STRATO DI BINDER	m	9.75
c STRATO DI BASE	m	9.75

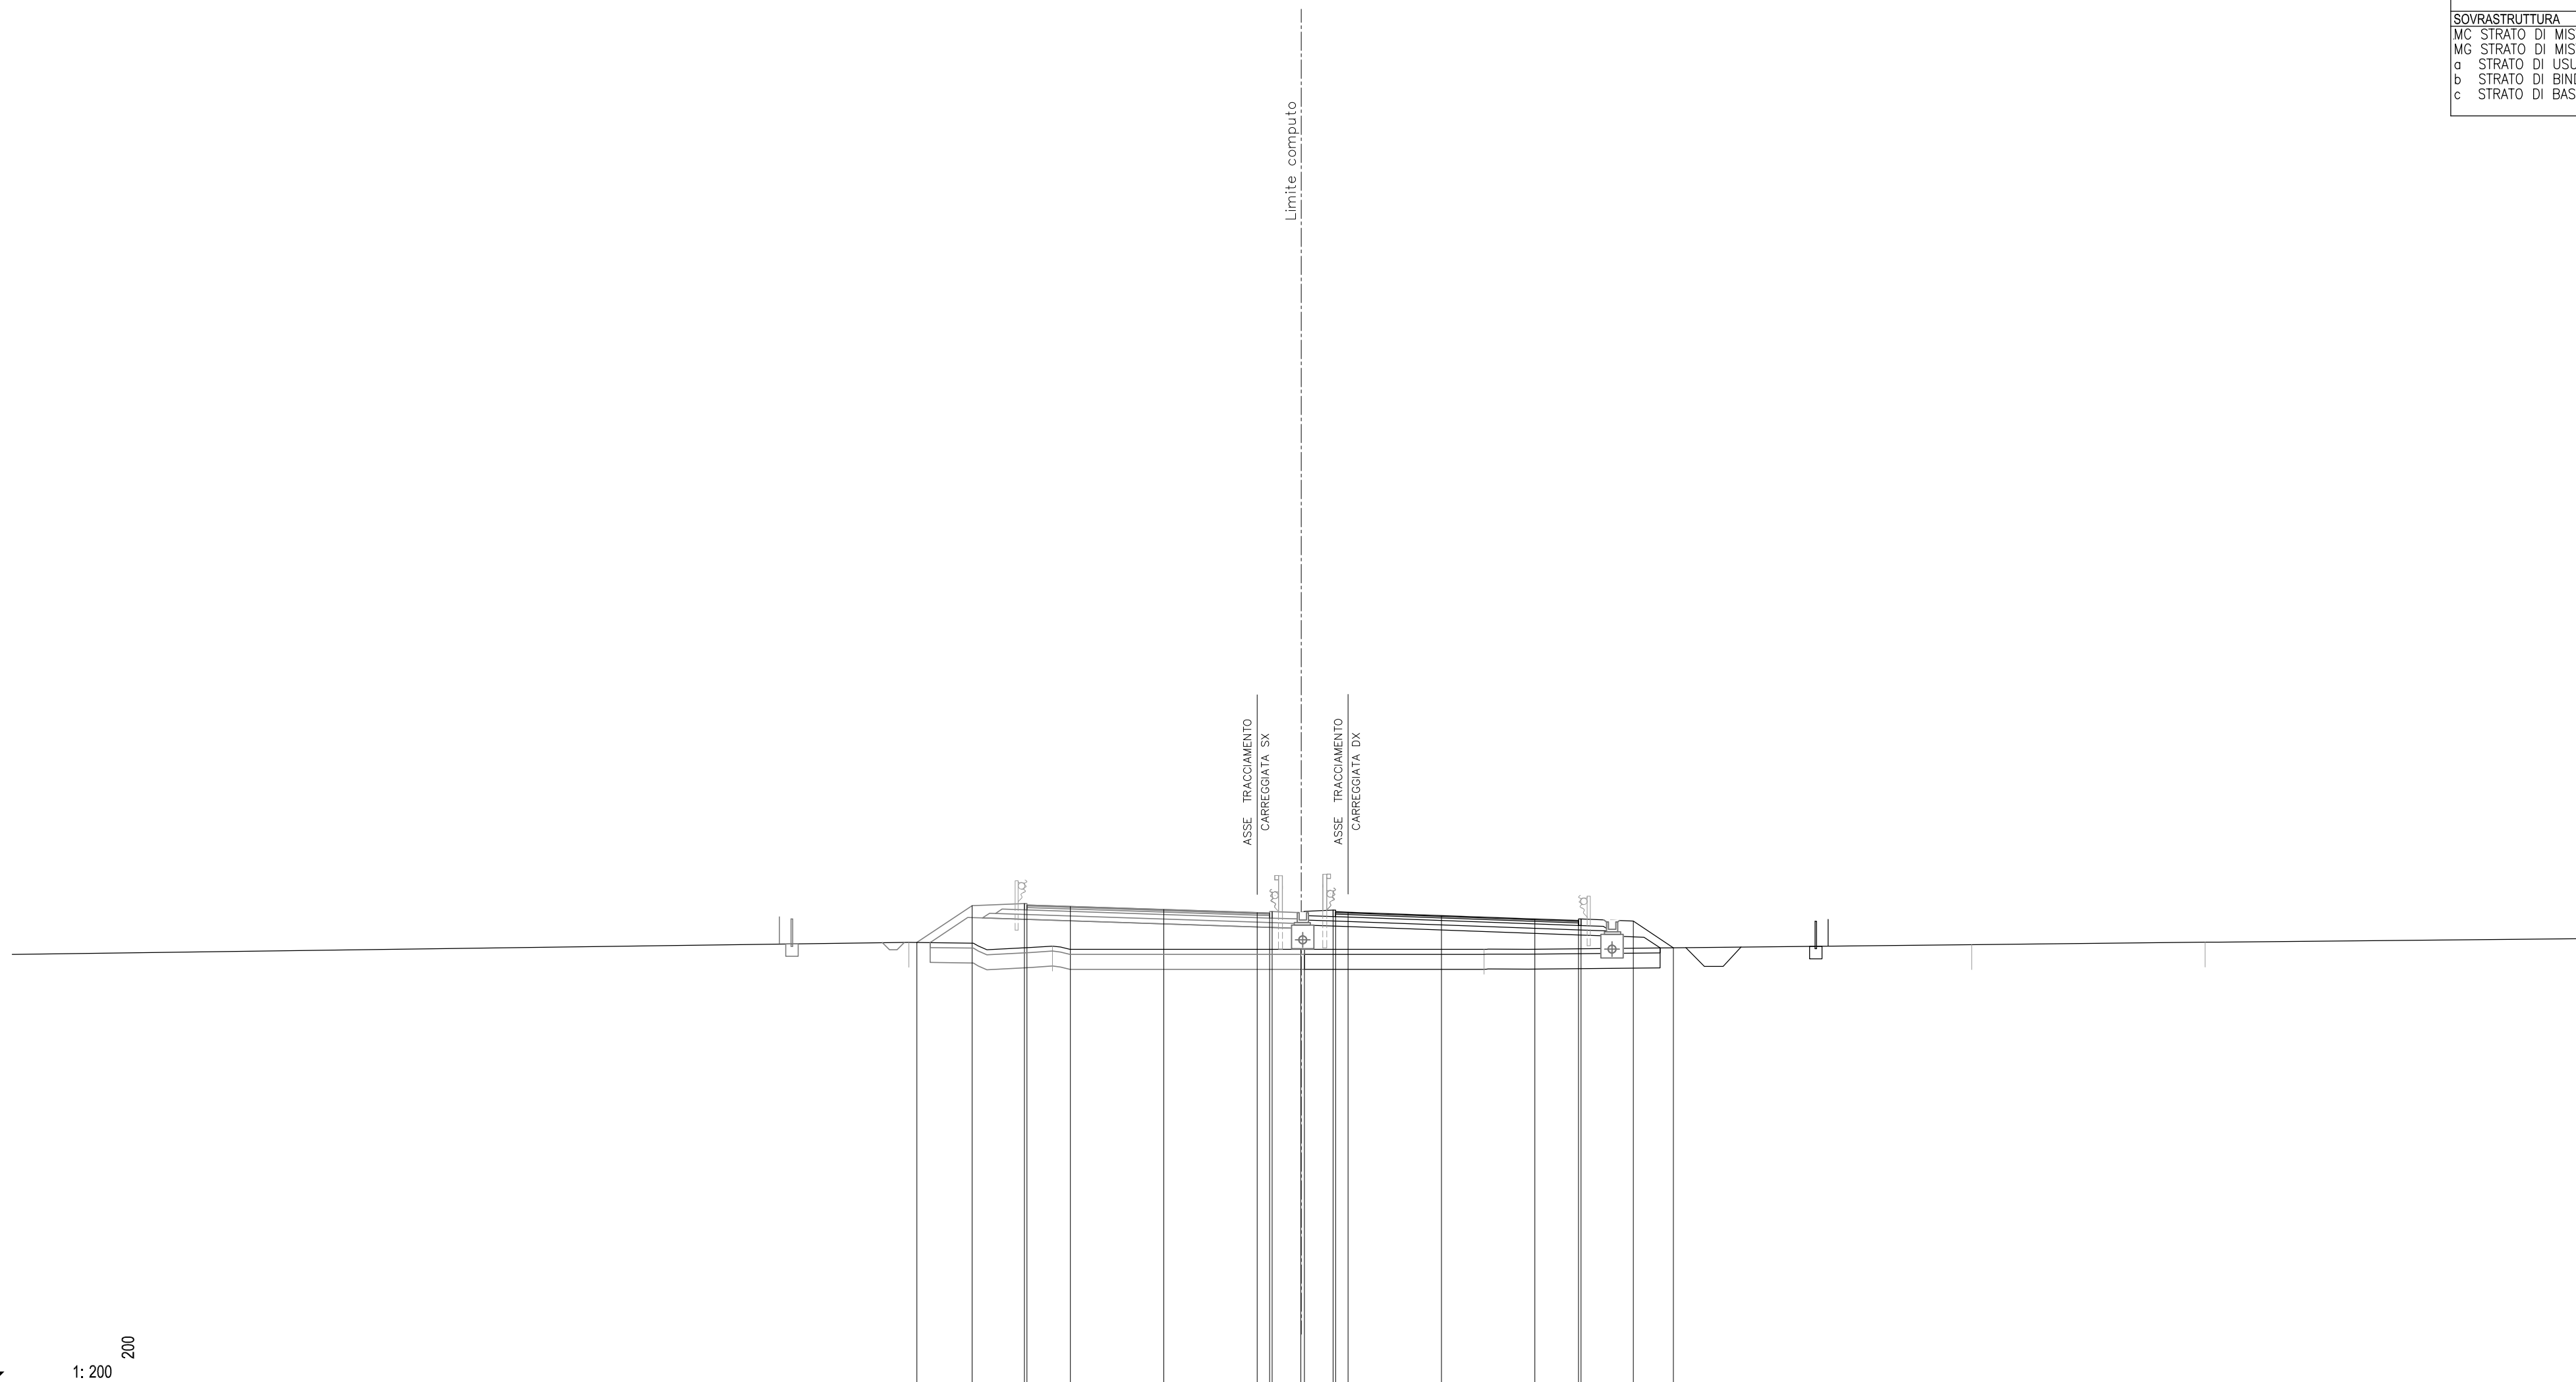

32
 1: 200 200


QUOTE PAVIMENTAZIONE			51.23 51.19	51.17	51.05	50.93 50.87 50.91	50.96 50.96 50.95	50.81	50.68 50.57 50.61			
PARZIALI PAVIMENTAZIONE			1.75	3.75	3.75	0.50 0.10 1.15 1.5	0.50 0.10 0.50	3.75	3.75	1.75		
QUOTE PROGETTO		49.74	51.21 51.28 51.23	51.17	51.05	50.93 50.97 50.92 50.98	51.02 50.96 50.95	50.81	50.68 50.61 50.67	50.59	49.52	
PARZIALI PROGETTO		2.21	2.10	1.75	3.75	3.75	0.50 0.10 1.15 1.5	3.75	3.75	1.75	2.10 1.61	
QUOTE TERRENO		49.74		49.58				49.45		49.64	49.74	49.89
PARZIALI TERRENO	36.02		5.76			17.33			19.59		9.37	15.58

SCAVI E BONIFICHE		
BO BONIFICA	m ²	8.27
FO FOSSO	m ²	1.13
RS SCOTICO RILEVATO	m ²	2.76
sc SCOTICO	m	14.17
RILEVATI		
RI RILEVATO	m ²	5.03
SOVRASTRUTTURA		
MC STRATO DI MISTO CEMENTO	m ²	2.18
MG STRATO DI MISTO GRANITICO	m ²	2.53
a STRATO DI USURA	m	9.75
b STRATO DI BINDER	m	9.75
c STRATO DI BASE	m	9.75

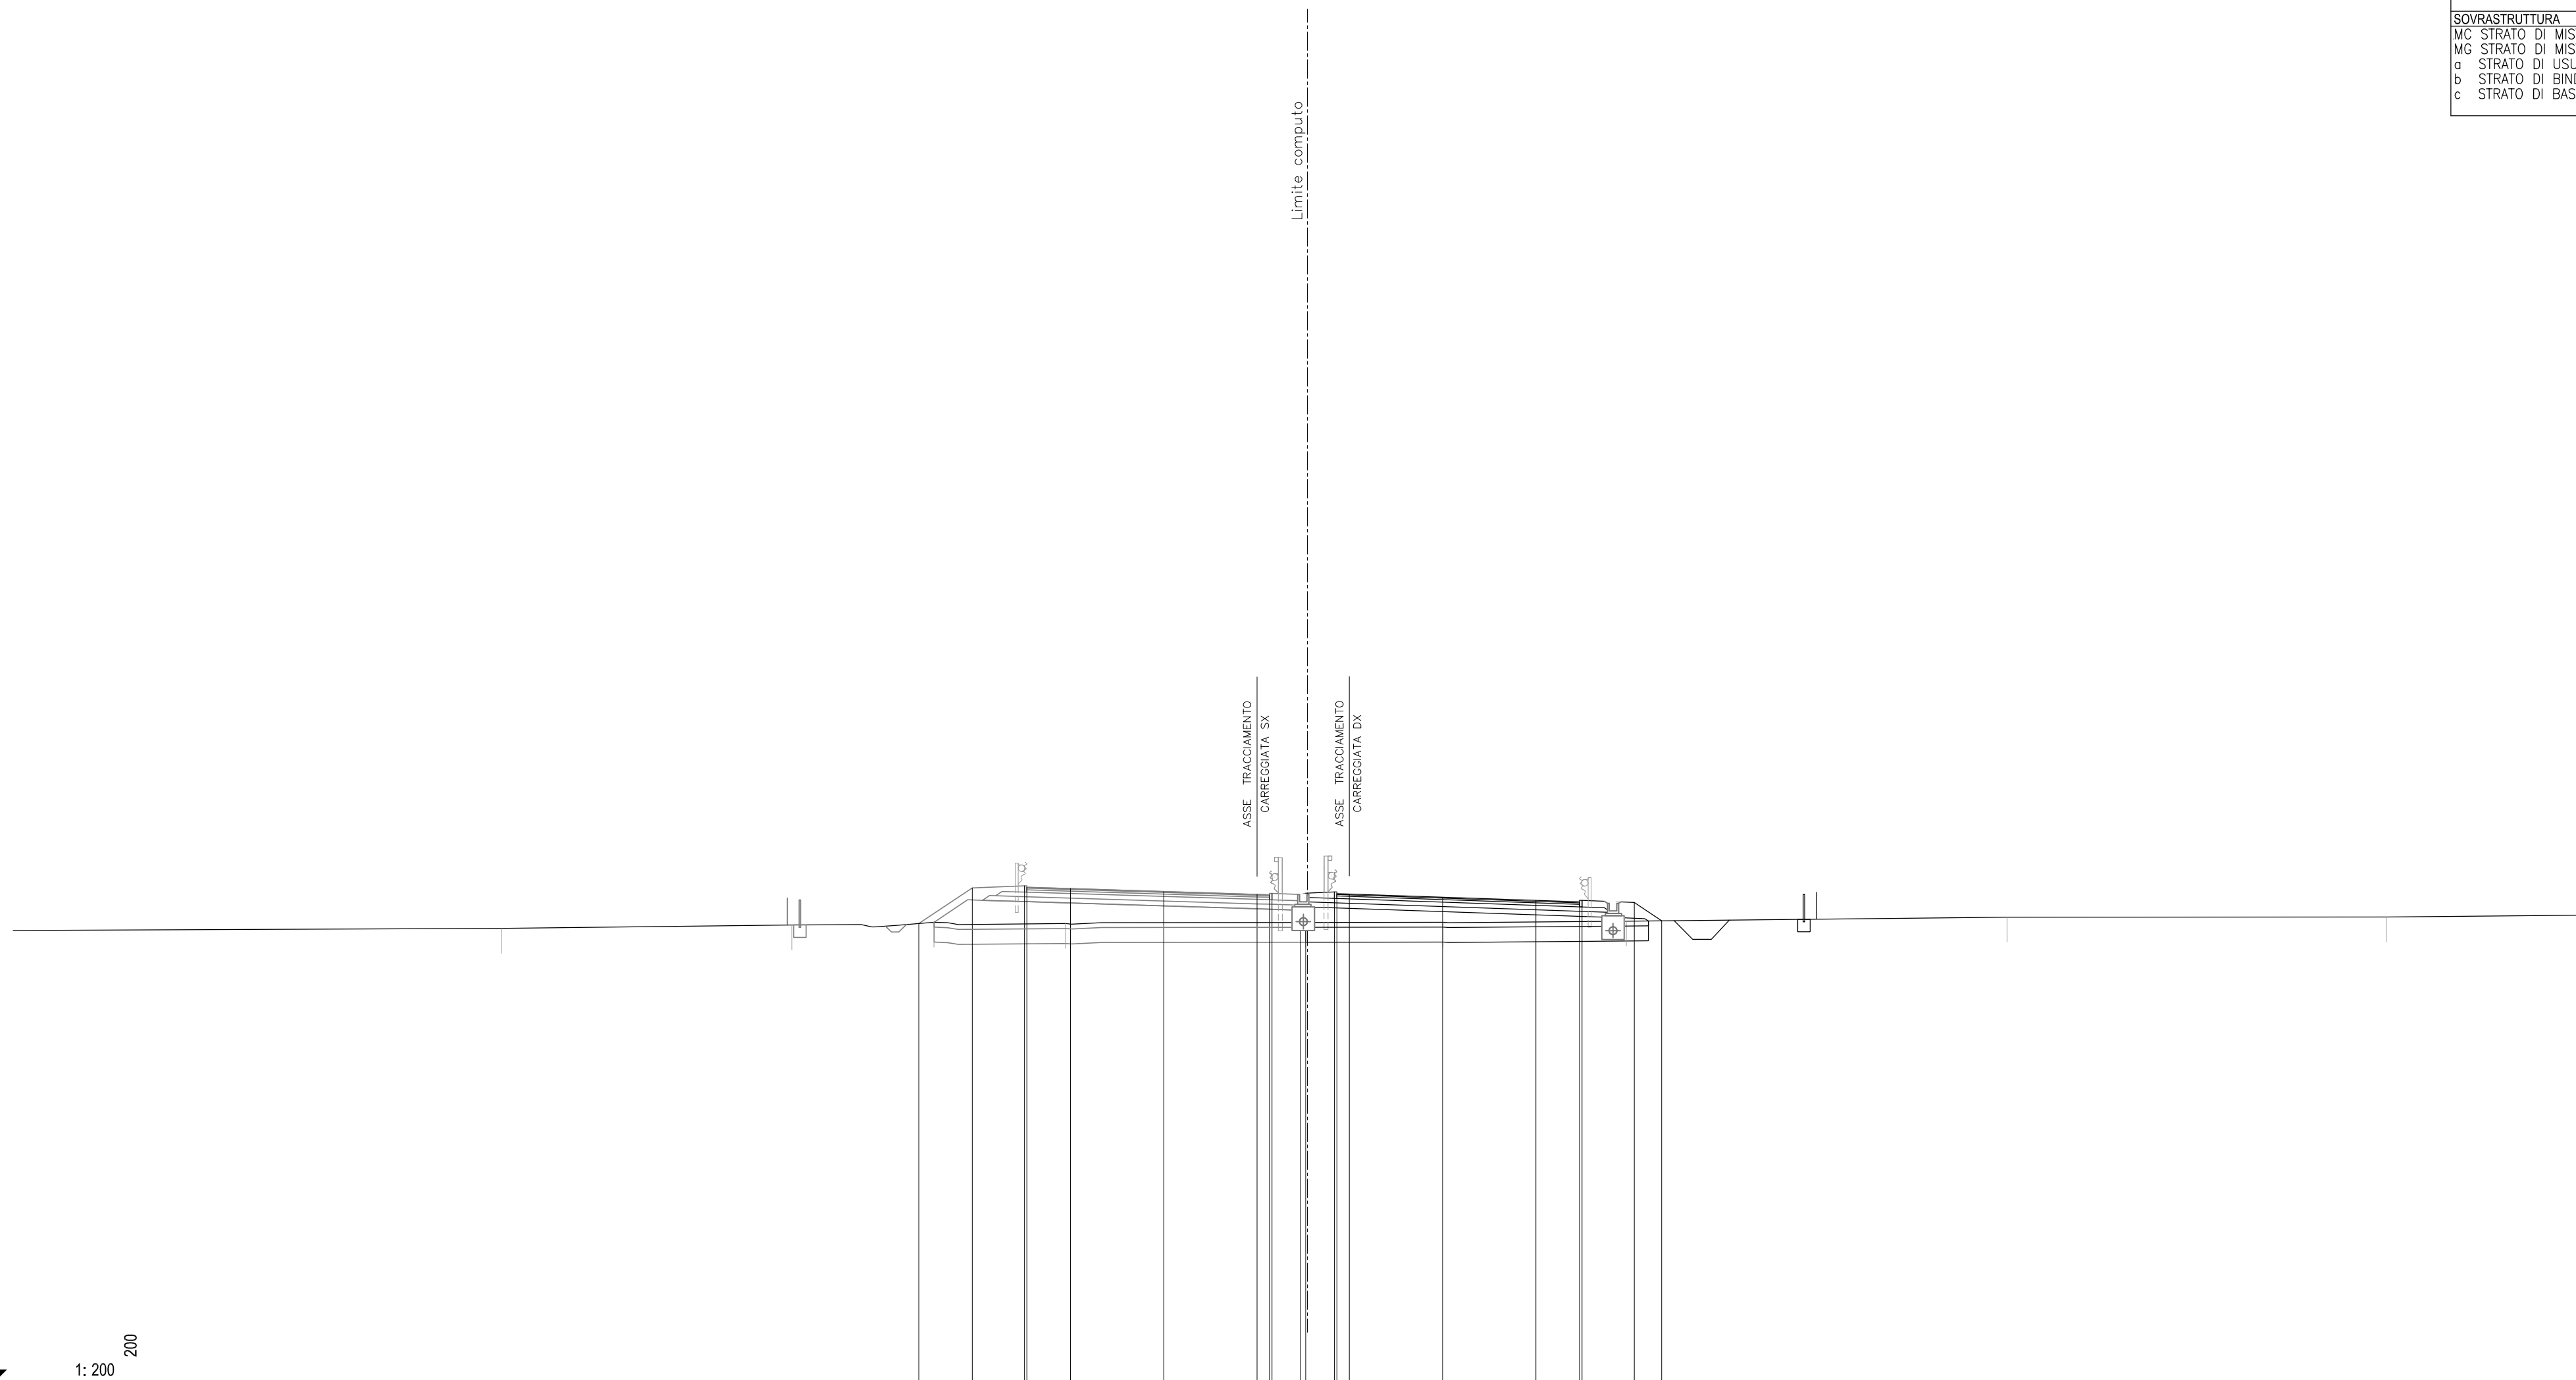

31 1:200	200
QUOTE PAVIMENTAZIONE	50.89 50.85
PARZIALI PAVIMENTAZIONE	1.75
QUOTE PROGETTO	49.44 50.87 50.95 50.89 50.84 50.72 50.60 50.59 50.65 50.66 50.70 50.62 50.49 50.36 50.30 50.36 50.28 49.54
PARZIALI PROGETTO	2.15 2.10 0.10 1.75 3.75 3.75 0.50 0.10 1.15 0.10 0.50 3.75 3.75 1.75 0.10 2.10 1.10
QUOTE TERRENO	49.24 49.38 49.49 49.43 49.48 49.49 49.53 49.69 49.76
PARZIALI TERRENO	19.64 11.66 5.71 5.30 9.65 5.52 7.36 15.31 15.24 8.32


SCAVI E BONIFICHE		
BO BONIFICA	m ²	4.78
FO FOSSO	m ²	1.13
RS SCOTICO RILEVATO	m ²	2.66
ST STERRO	m ²	0.58
sc SCOTICO	m	14.10
RILEVATI		
RI RILEVATO	m ²	1.39
SOVRASTRUTTURA		
MC STRATO DI MISTO CEMENTO	m ²	2.18
MG STRATO DI MISTO GRANITO	m ²	2.54
a STRATO DI USURA	m	9.75
b STRATO DI BINDER	m	9.75
c STRATO DI BASE	m	9.75

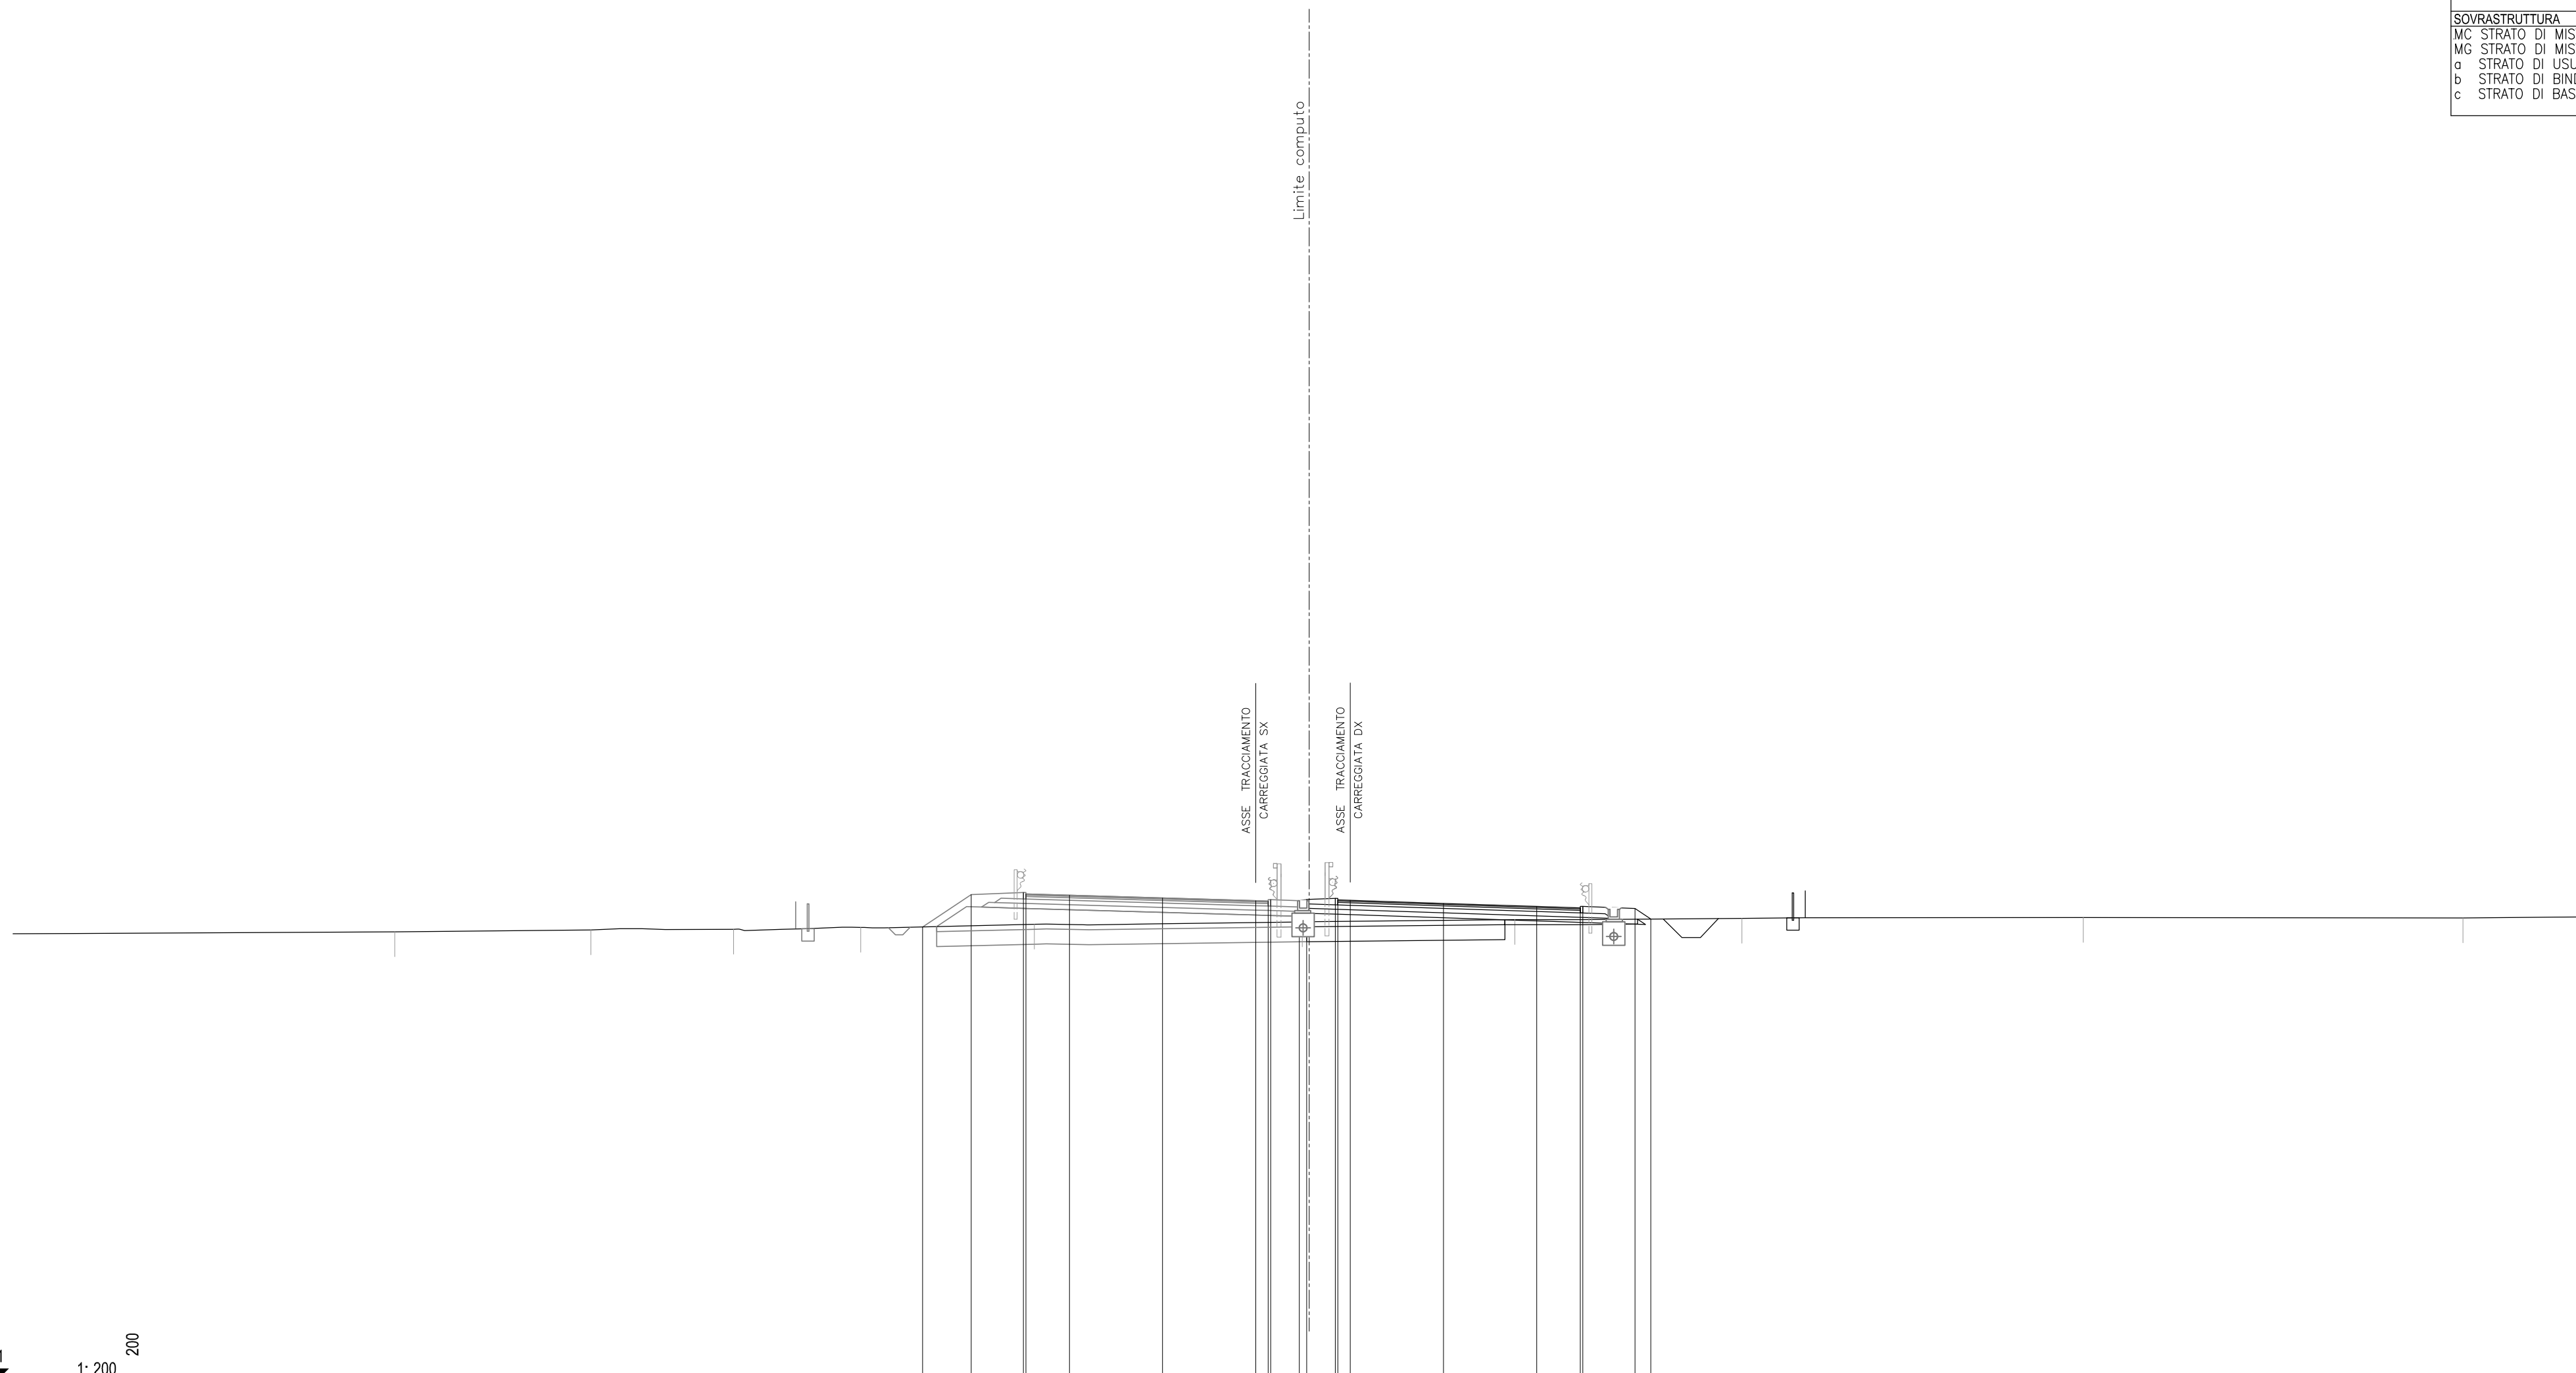

31
1: 200

QUOTE PAVIMENTAZIONE																									
PARZIALI PAVIMENTAZIONE																									
QUOTE PROGETTO																									
PARZIALI PROGETTO																									
QUOTE TERRENO		49.07		49.14		49.17		49.25		49.37		49.47		49.56		49.61		49.64		49.63		49.68			
PARZIALI TERRENO	15.36		7.89		5.74		5.12		6.98		10.78		8.55		9.13		13.74		15.27		5.24				


SCAVI E BONIFICHE		
BO BONIFICA	m ²	3.75
FO FOSSO	m ²	1.12
RS SCOTICO RILEVATO	m ²	2.64
ST STERRO	m ²	1.04
sc SCOTICO	m	13.98
RILEVATI		
RI RILEVATO	m ²	0.77
SOVRASTRUTTURA		
MC STRATO DI MISTO CEMENTO	m ²	2.19
MG STRATO DI MISTO GRANITO	m ²	2.54
a STRATO DI USURA	m	9.75
b STRATO DI BINDER	m	9.75
c STRATO DI BASE	m	9.75

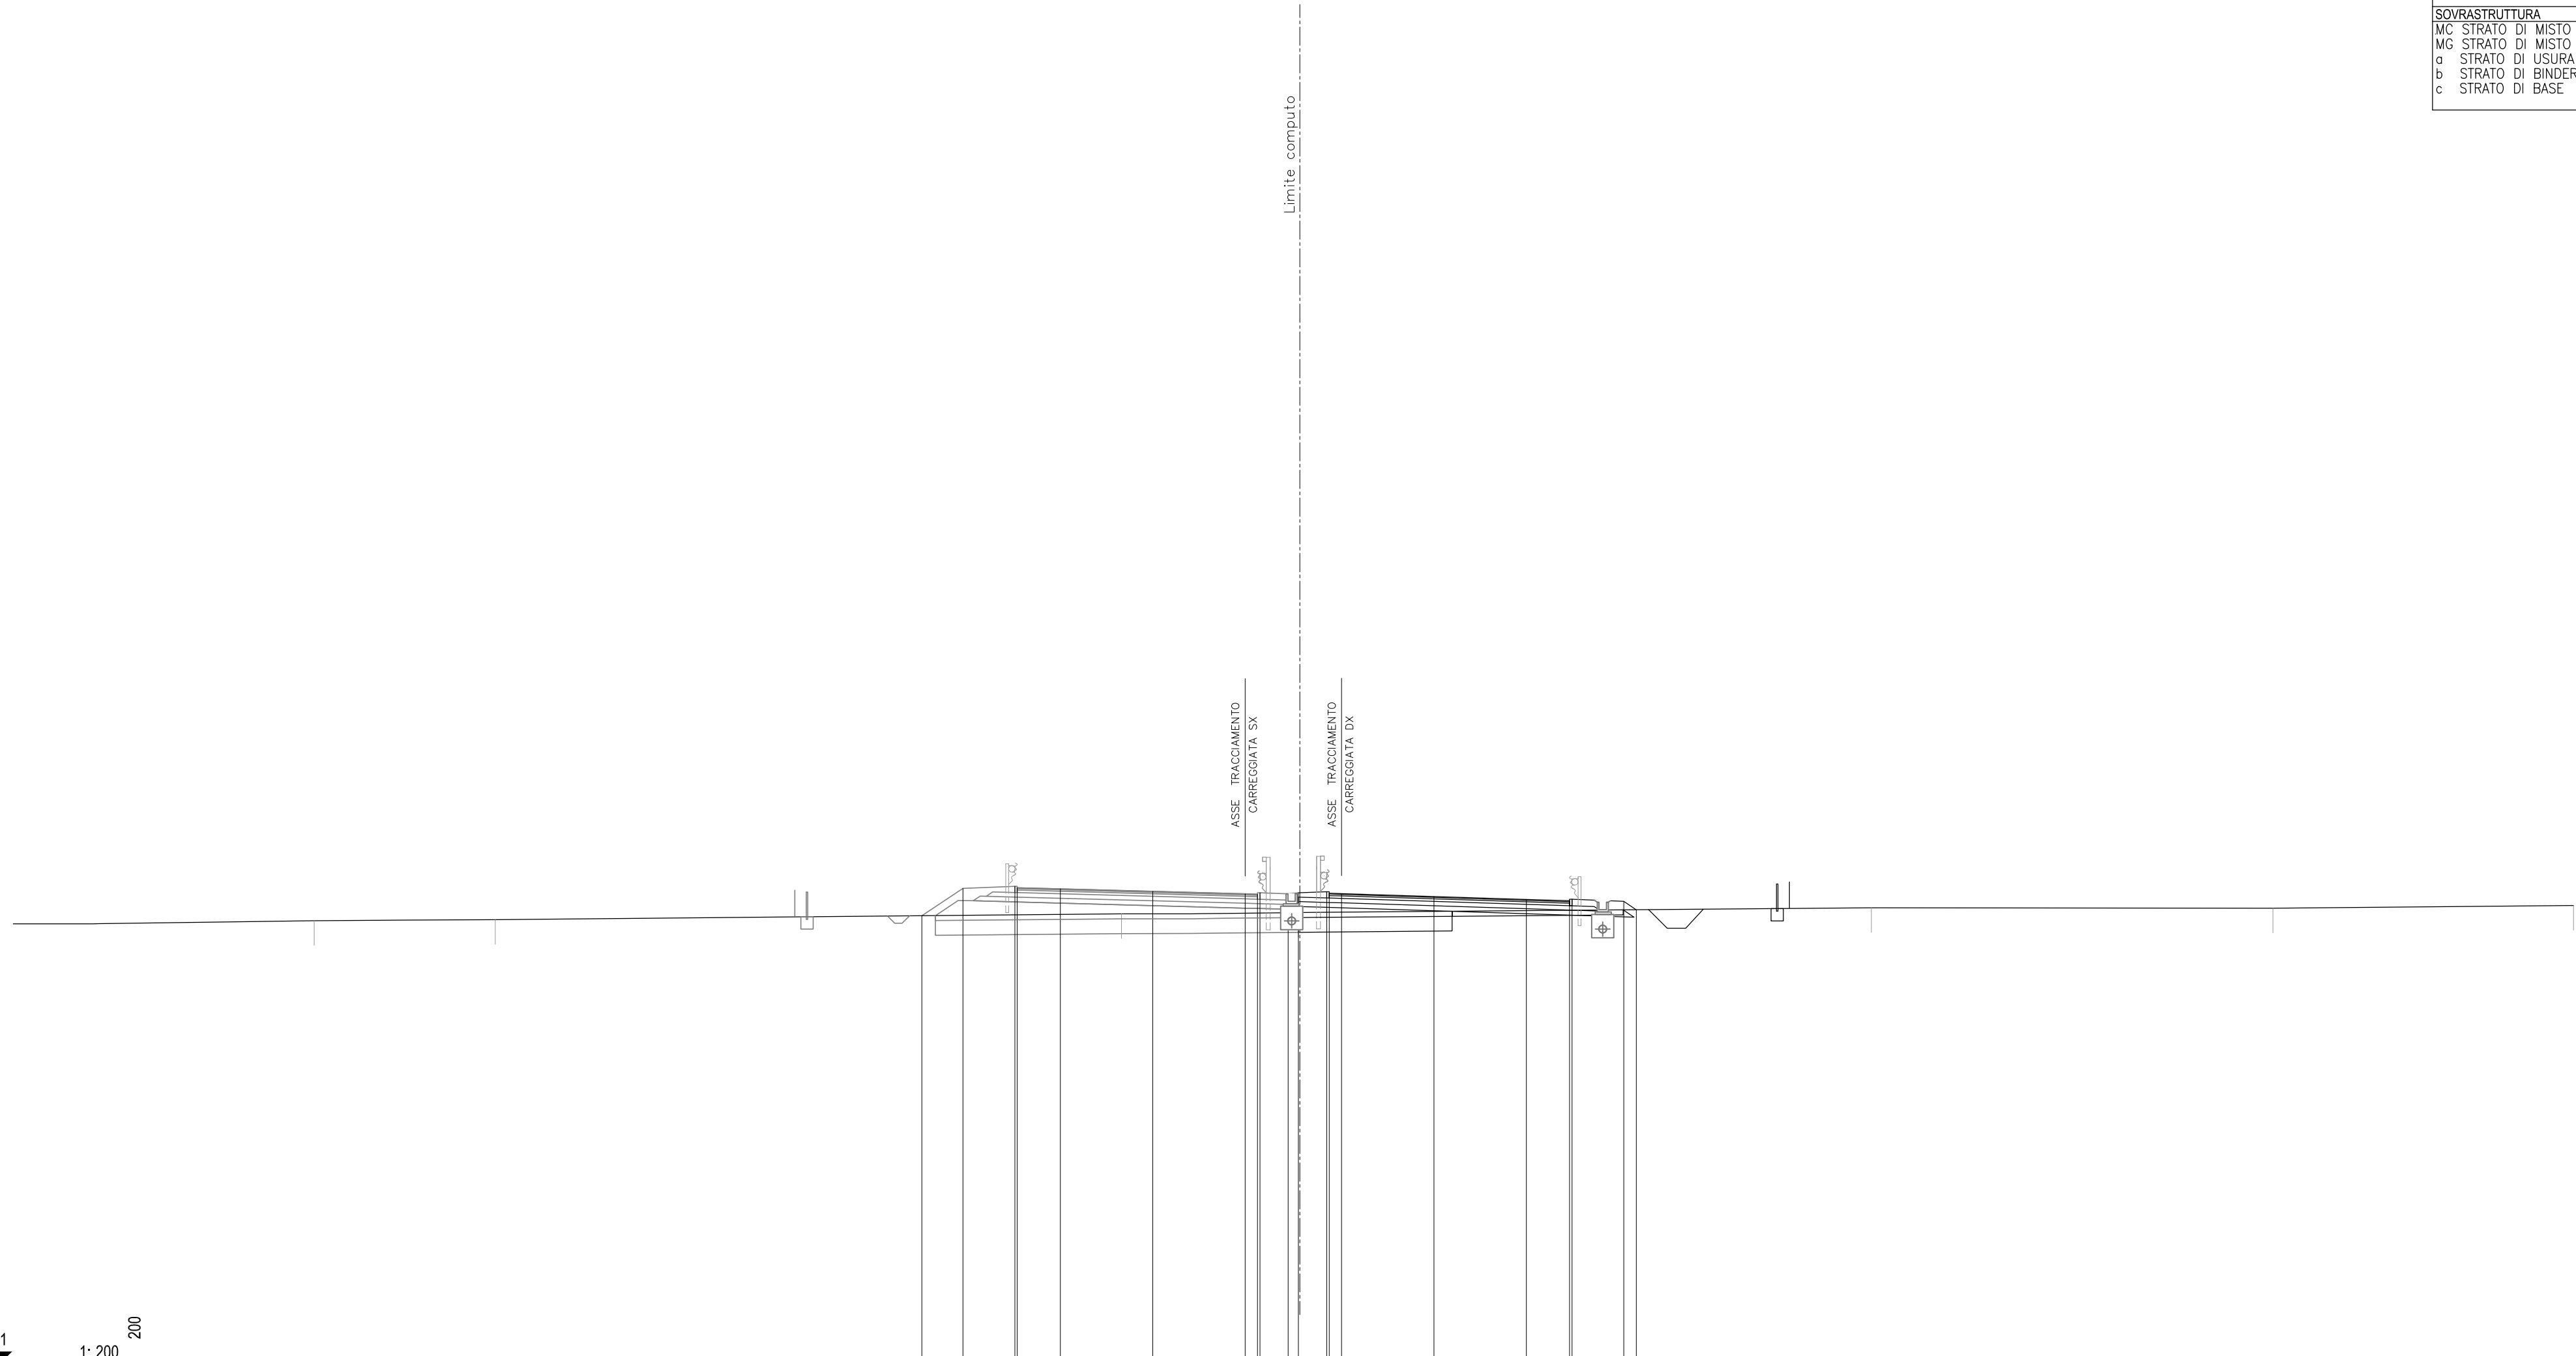


31 1:200 200

QUOTE PAVIMENTAZIONE			50.33 50.29	50.29	50.19	50.08 50.07	50.11 50.10	49.98	49.86 49.80	49.76 49.80	49.78 49.44		
PARZIALI PAVIMENTAZIONE			1.75	3.75	3.75	0.50 0.10	0.50 0.10	3.75	3.75	1.75			
QUOTE PROGETTO		49.20	50.31	50.39 50.33	50.29	50.19	50.08 50.07 50.13 50.13	50.17 50.10	49.98	49.86 49.80	49.76 49.80	49.78 49.44	
PARZIALI PROGETTO		1.68	2.10	0.10 1.75	3.75	3.75	0.50 1.10 1.15	0.10 0.50	3.75	3.75	1.75	0.10 2.10	0.52
QUOTE TERRENO		49.00		49.03		49.27		49.32		49.52		49.50	49.61
PARZIALI TERRENO	12.21		7.35		25.41		7.19			23.26		16.29	12.20

SCAVI E BONIFICHE		
BO BONIFICA	m ²	3.59
FO FOSSO	m ²	1.12
RS SCOTICO RILEVATO	m ²	2.64
ST STERRO	m ²	1.01
sc SCOTICO	m	13.98
RILEVATI		
RI RILEVATO	m ²	0.69
SOVRASTRUTTURA		
MC STRATO DI MISTO CEMENT	m ²	2.18
MG STRATO DI MISTO GRAN	m ²	2.53
a STRATO DI USURA	m	9.75
b STRATO DI BINDER	m	9.75
c STRATO DI BASE	m	9.75

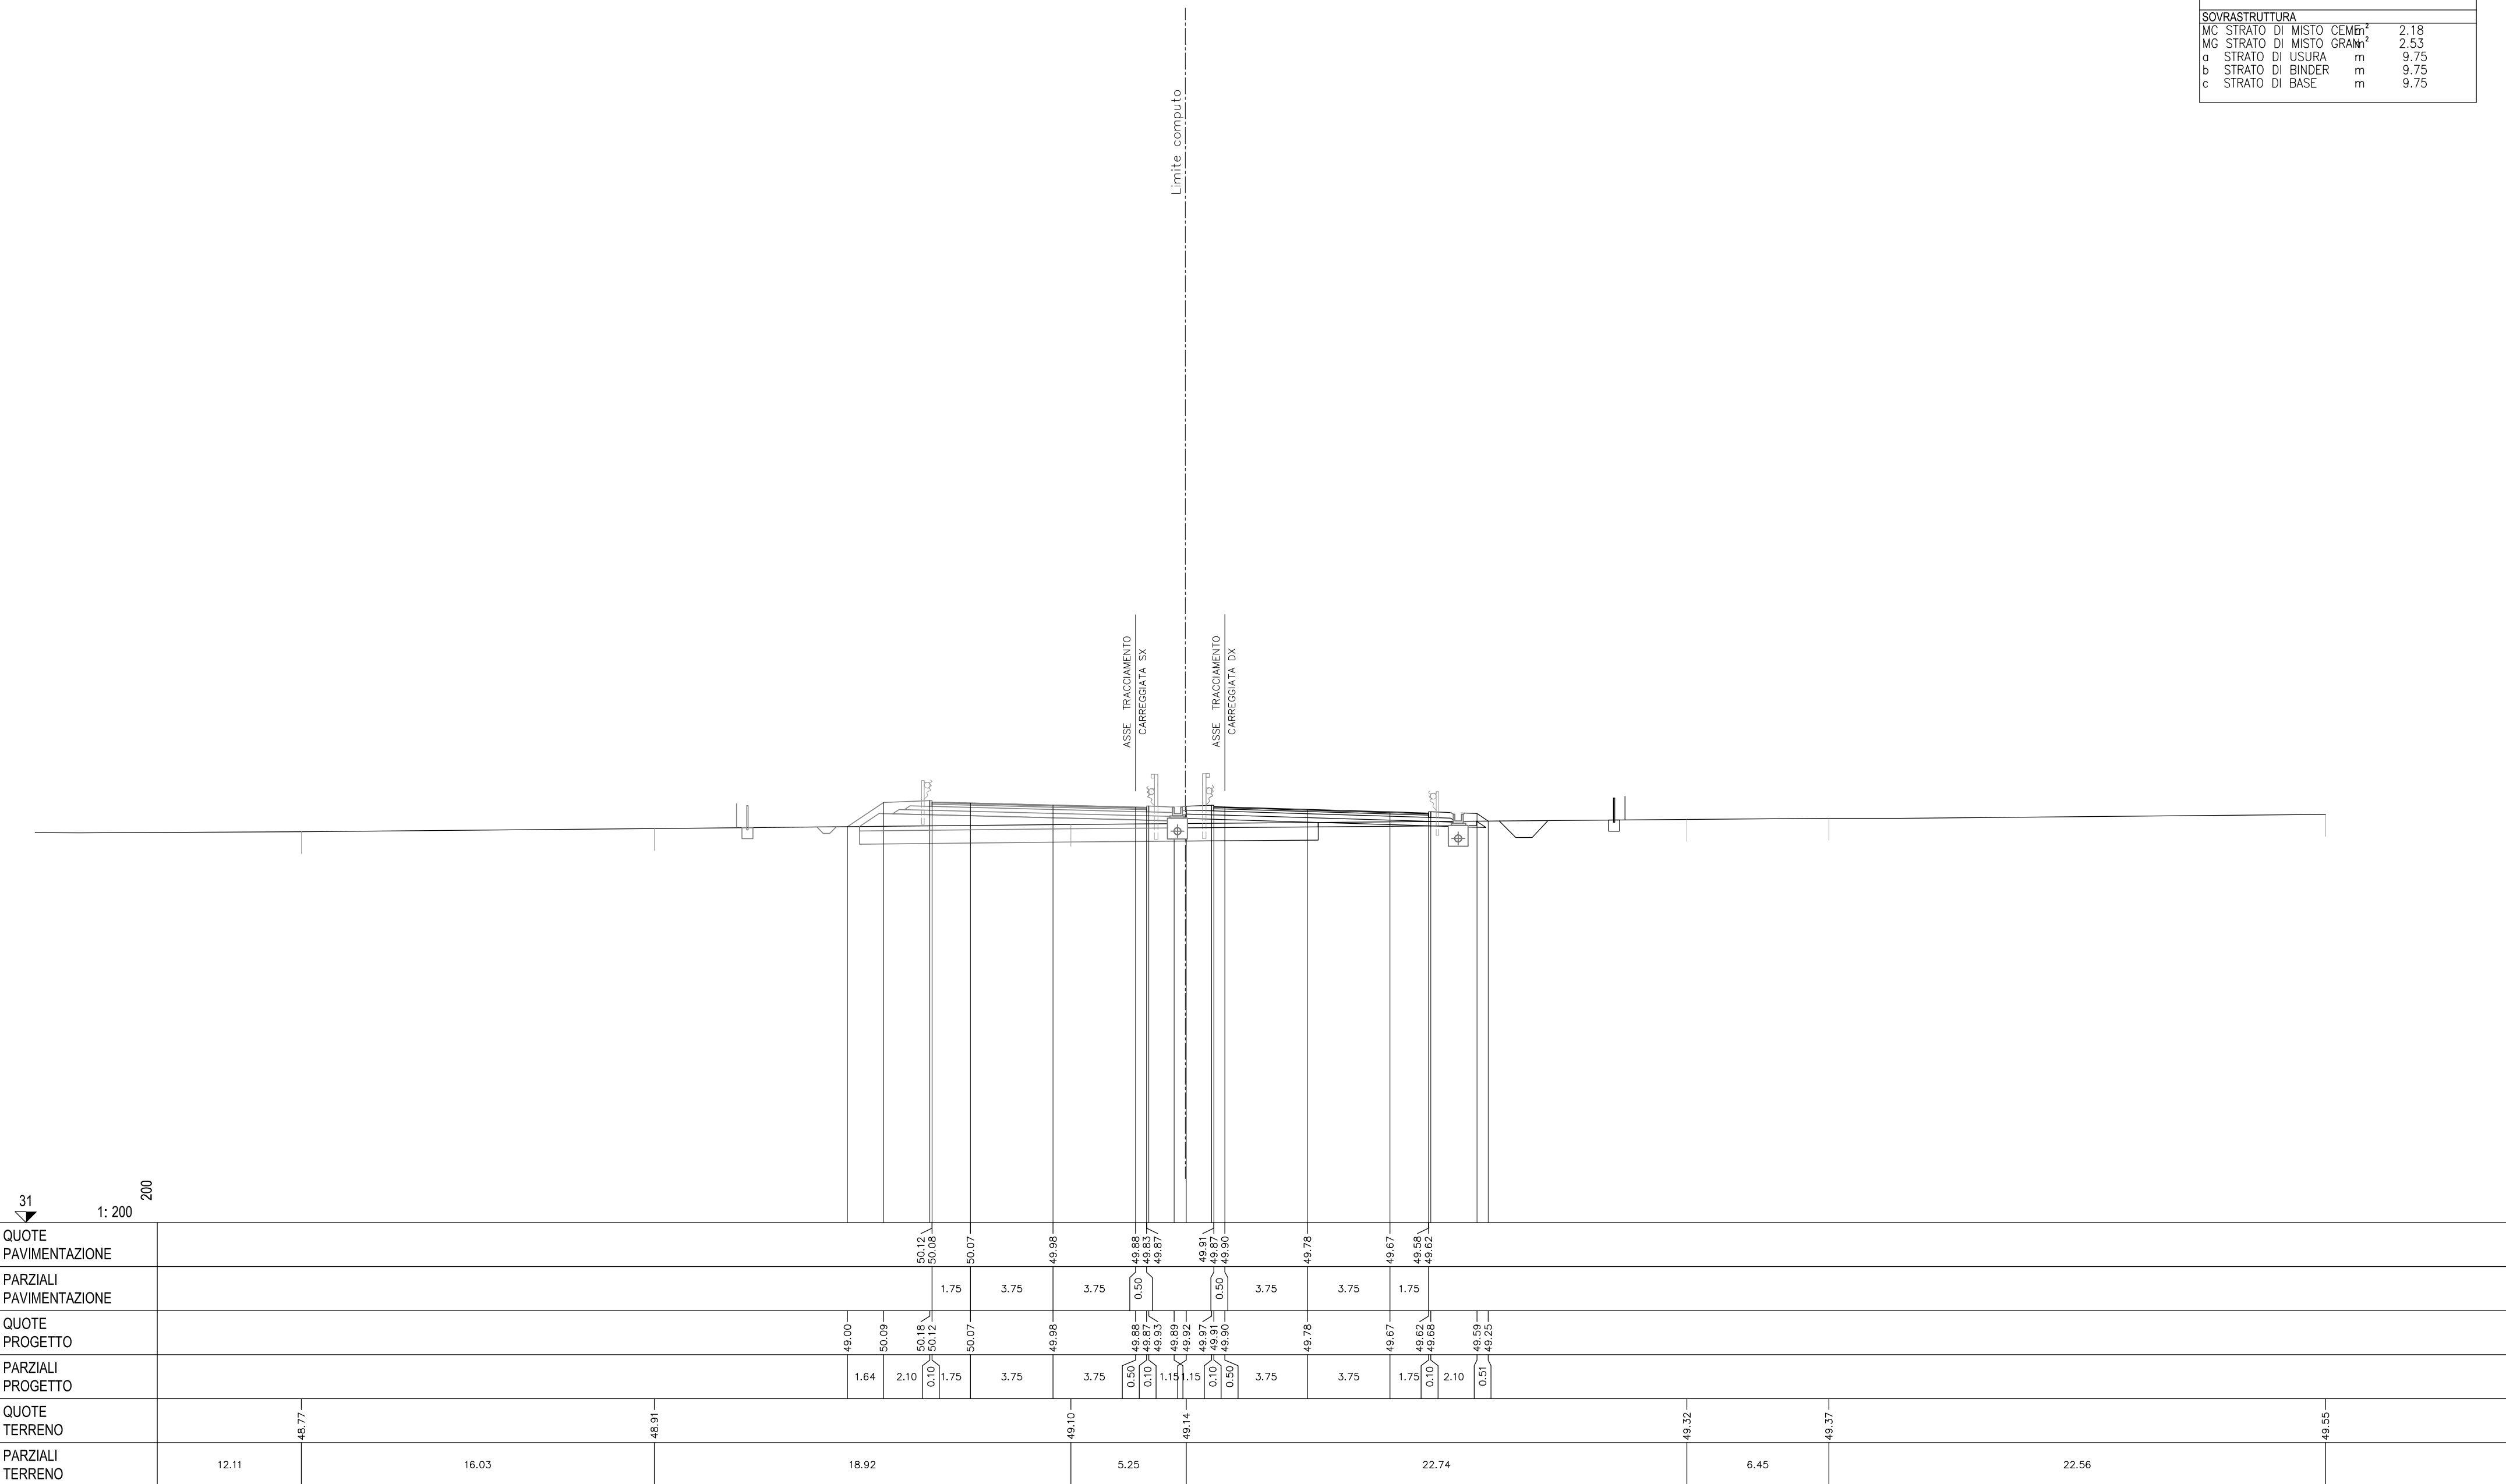


SCAVI E BONIFICHE		
BO BONIFICA	m ²	3.29
FO FOSSO	m ²	1.13
RS SCOTICO RILEVATO	m ²	2.63
ST STERRO	m ²	1.17
sc SCOTICO	m	13.95
RILEVATI		
RI RILEVATO	m ²	0.59
SOVRASTRUTTURA		
MC STRATO DI MISTO CEMENTO	m ²	2.20
MG STRATO DI MISTO GRANITO	m ²	2.53
a STRATO DI USURA	m	9.75
b STRATO DI BINDER	m	9.75
c STRATO DI BASE	m	9.75

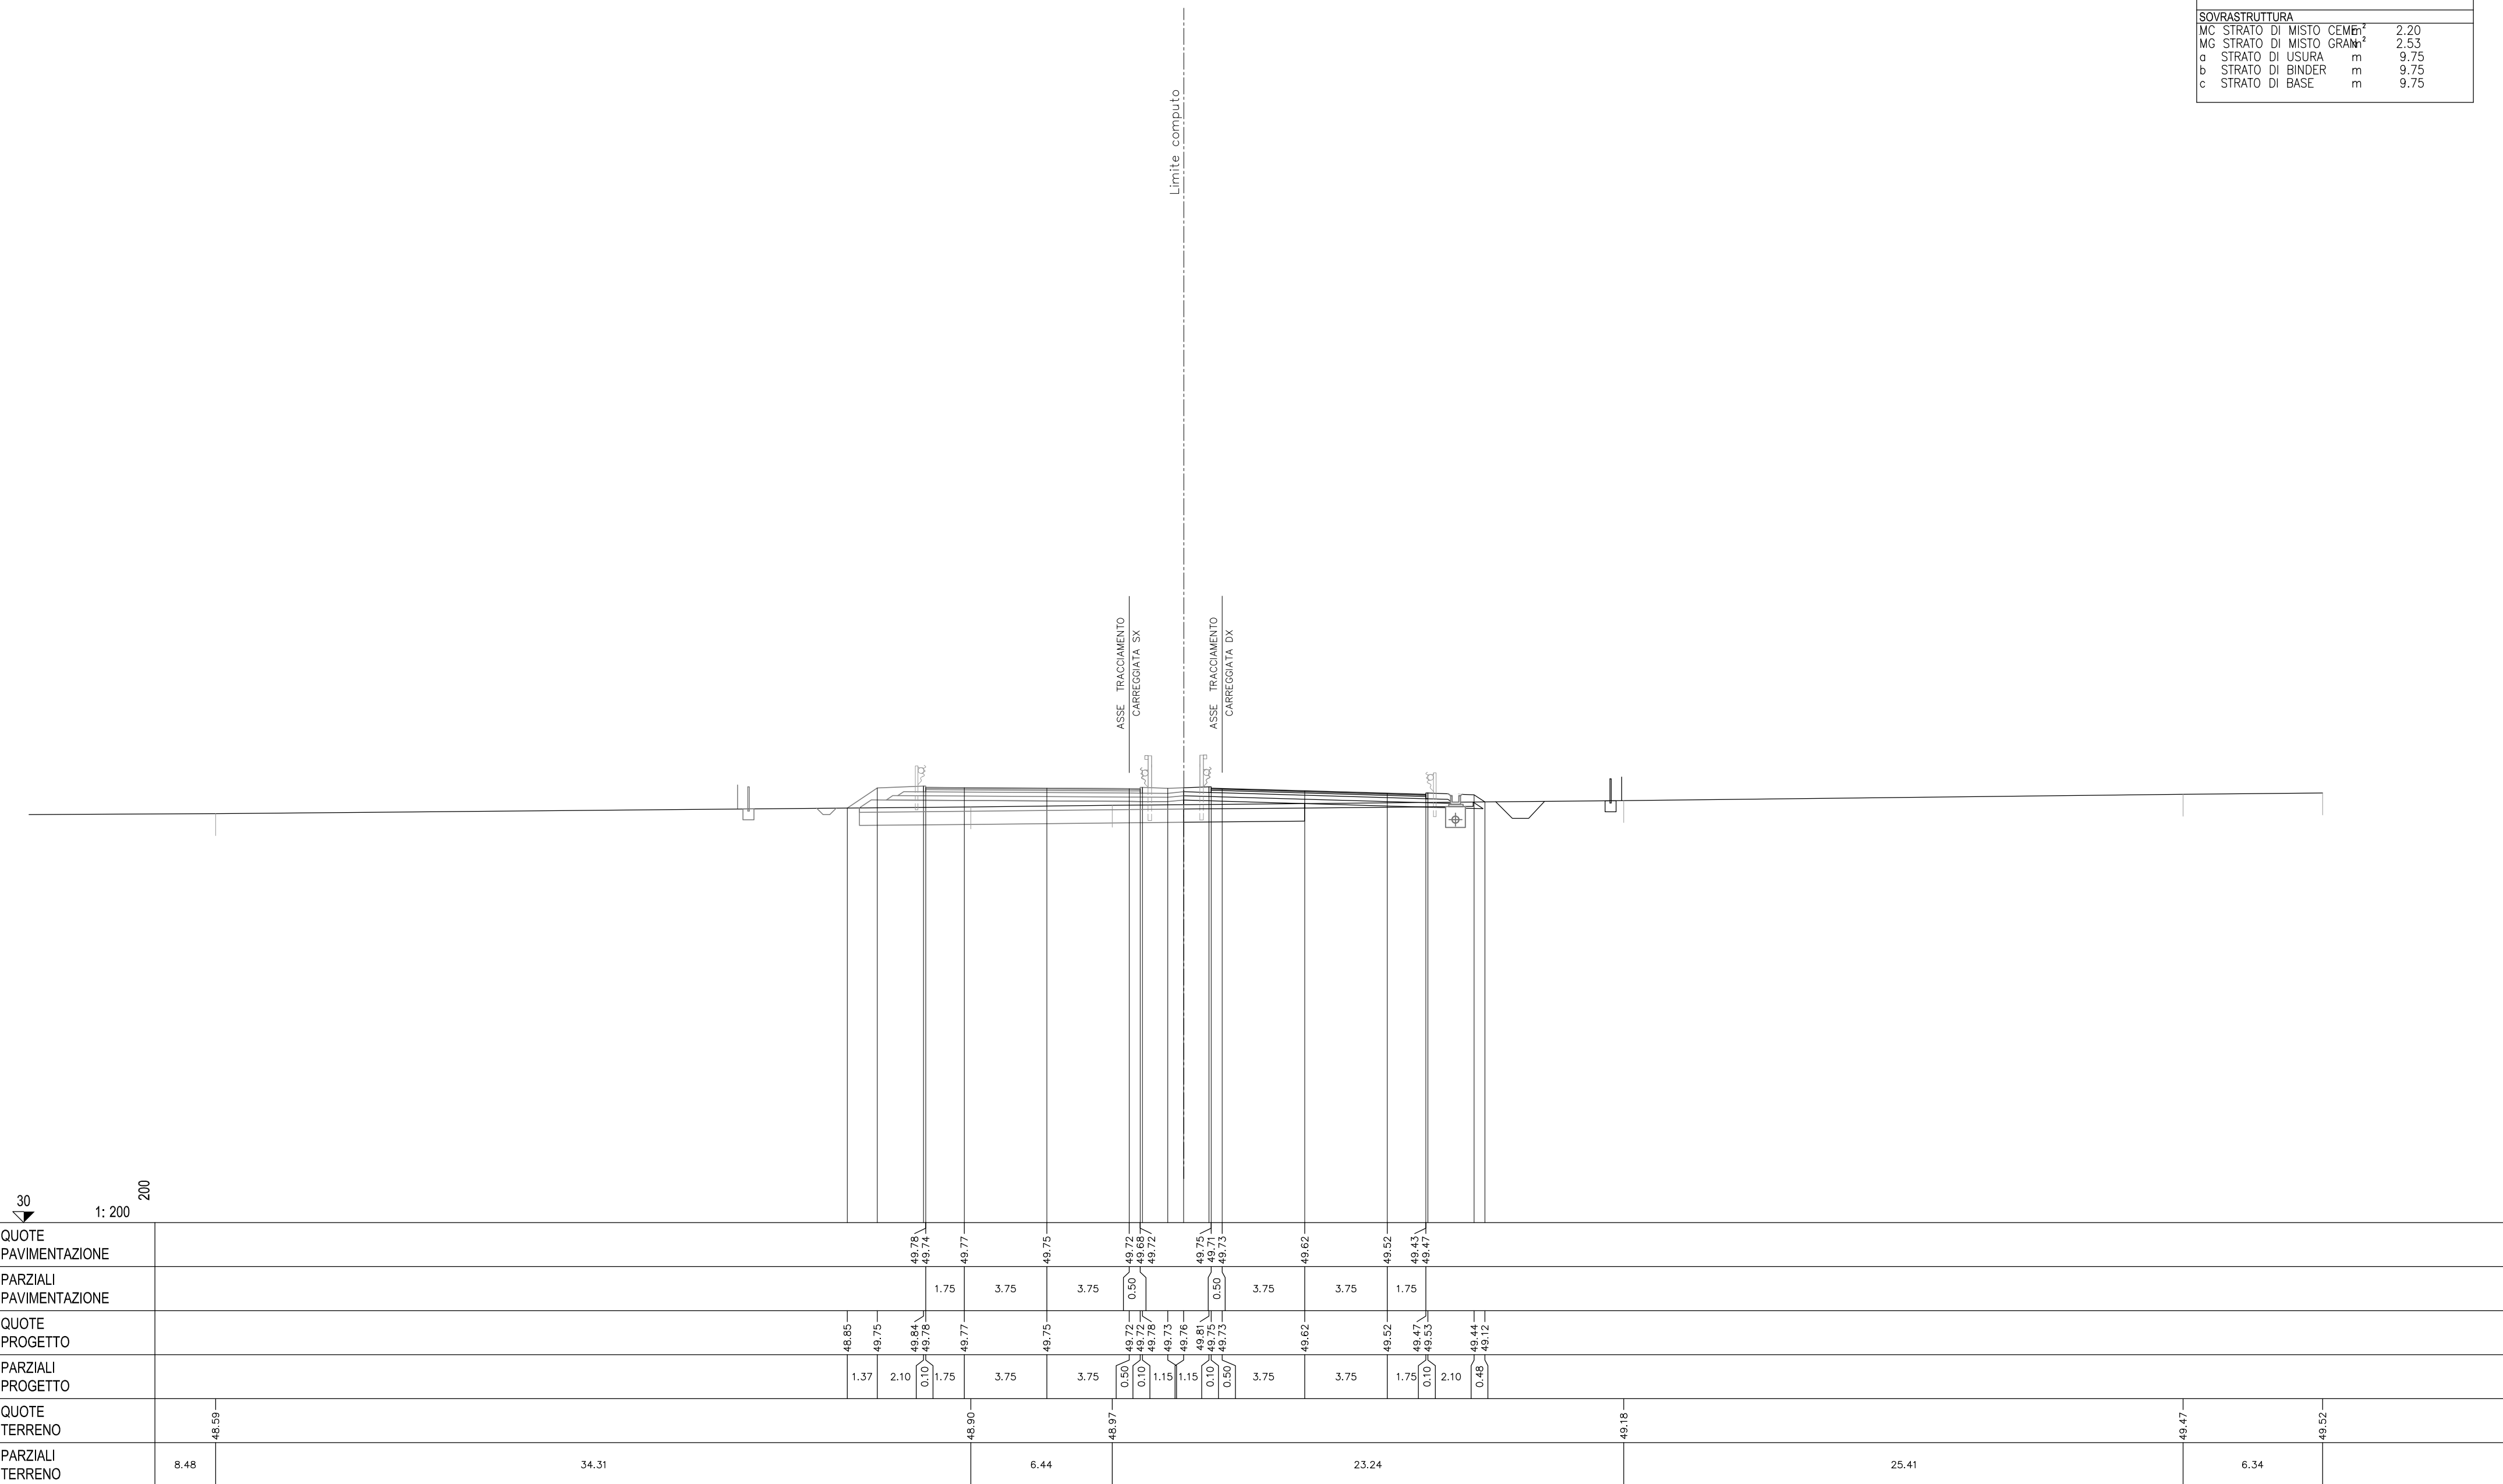


30
1: 200 200

SCAVI E BONIFICHE		
BO BONIFICA	m ²	2.93
FO FOSSO	m ²	1.13
RS SCOTICO RILEVATO	m ²	2.63
ST STERRO	m ²	1.31
sc SCOTICO	m	13.93
RILEVATI		
RI RILEVATO	m ²	0.43
SOVRASTRUTTURA		
MC STRATO DI MISTO CEMENTO	m ²	2.18
MG STRATO DI MISTO GRANITO	m ²	2.53
a STRATO DI USURA	m	9.75
b STRATO DI BINDER	m	9.75
c STRATO DI BASE	m	9.75

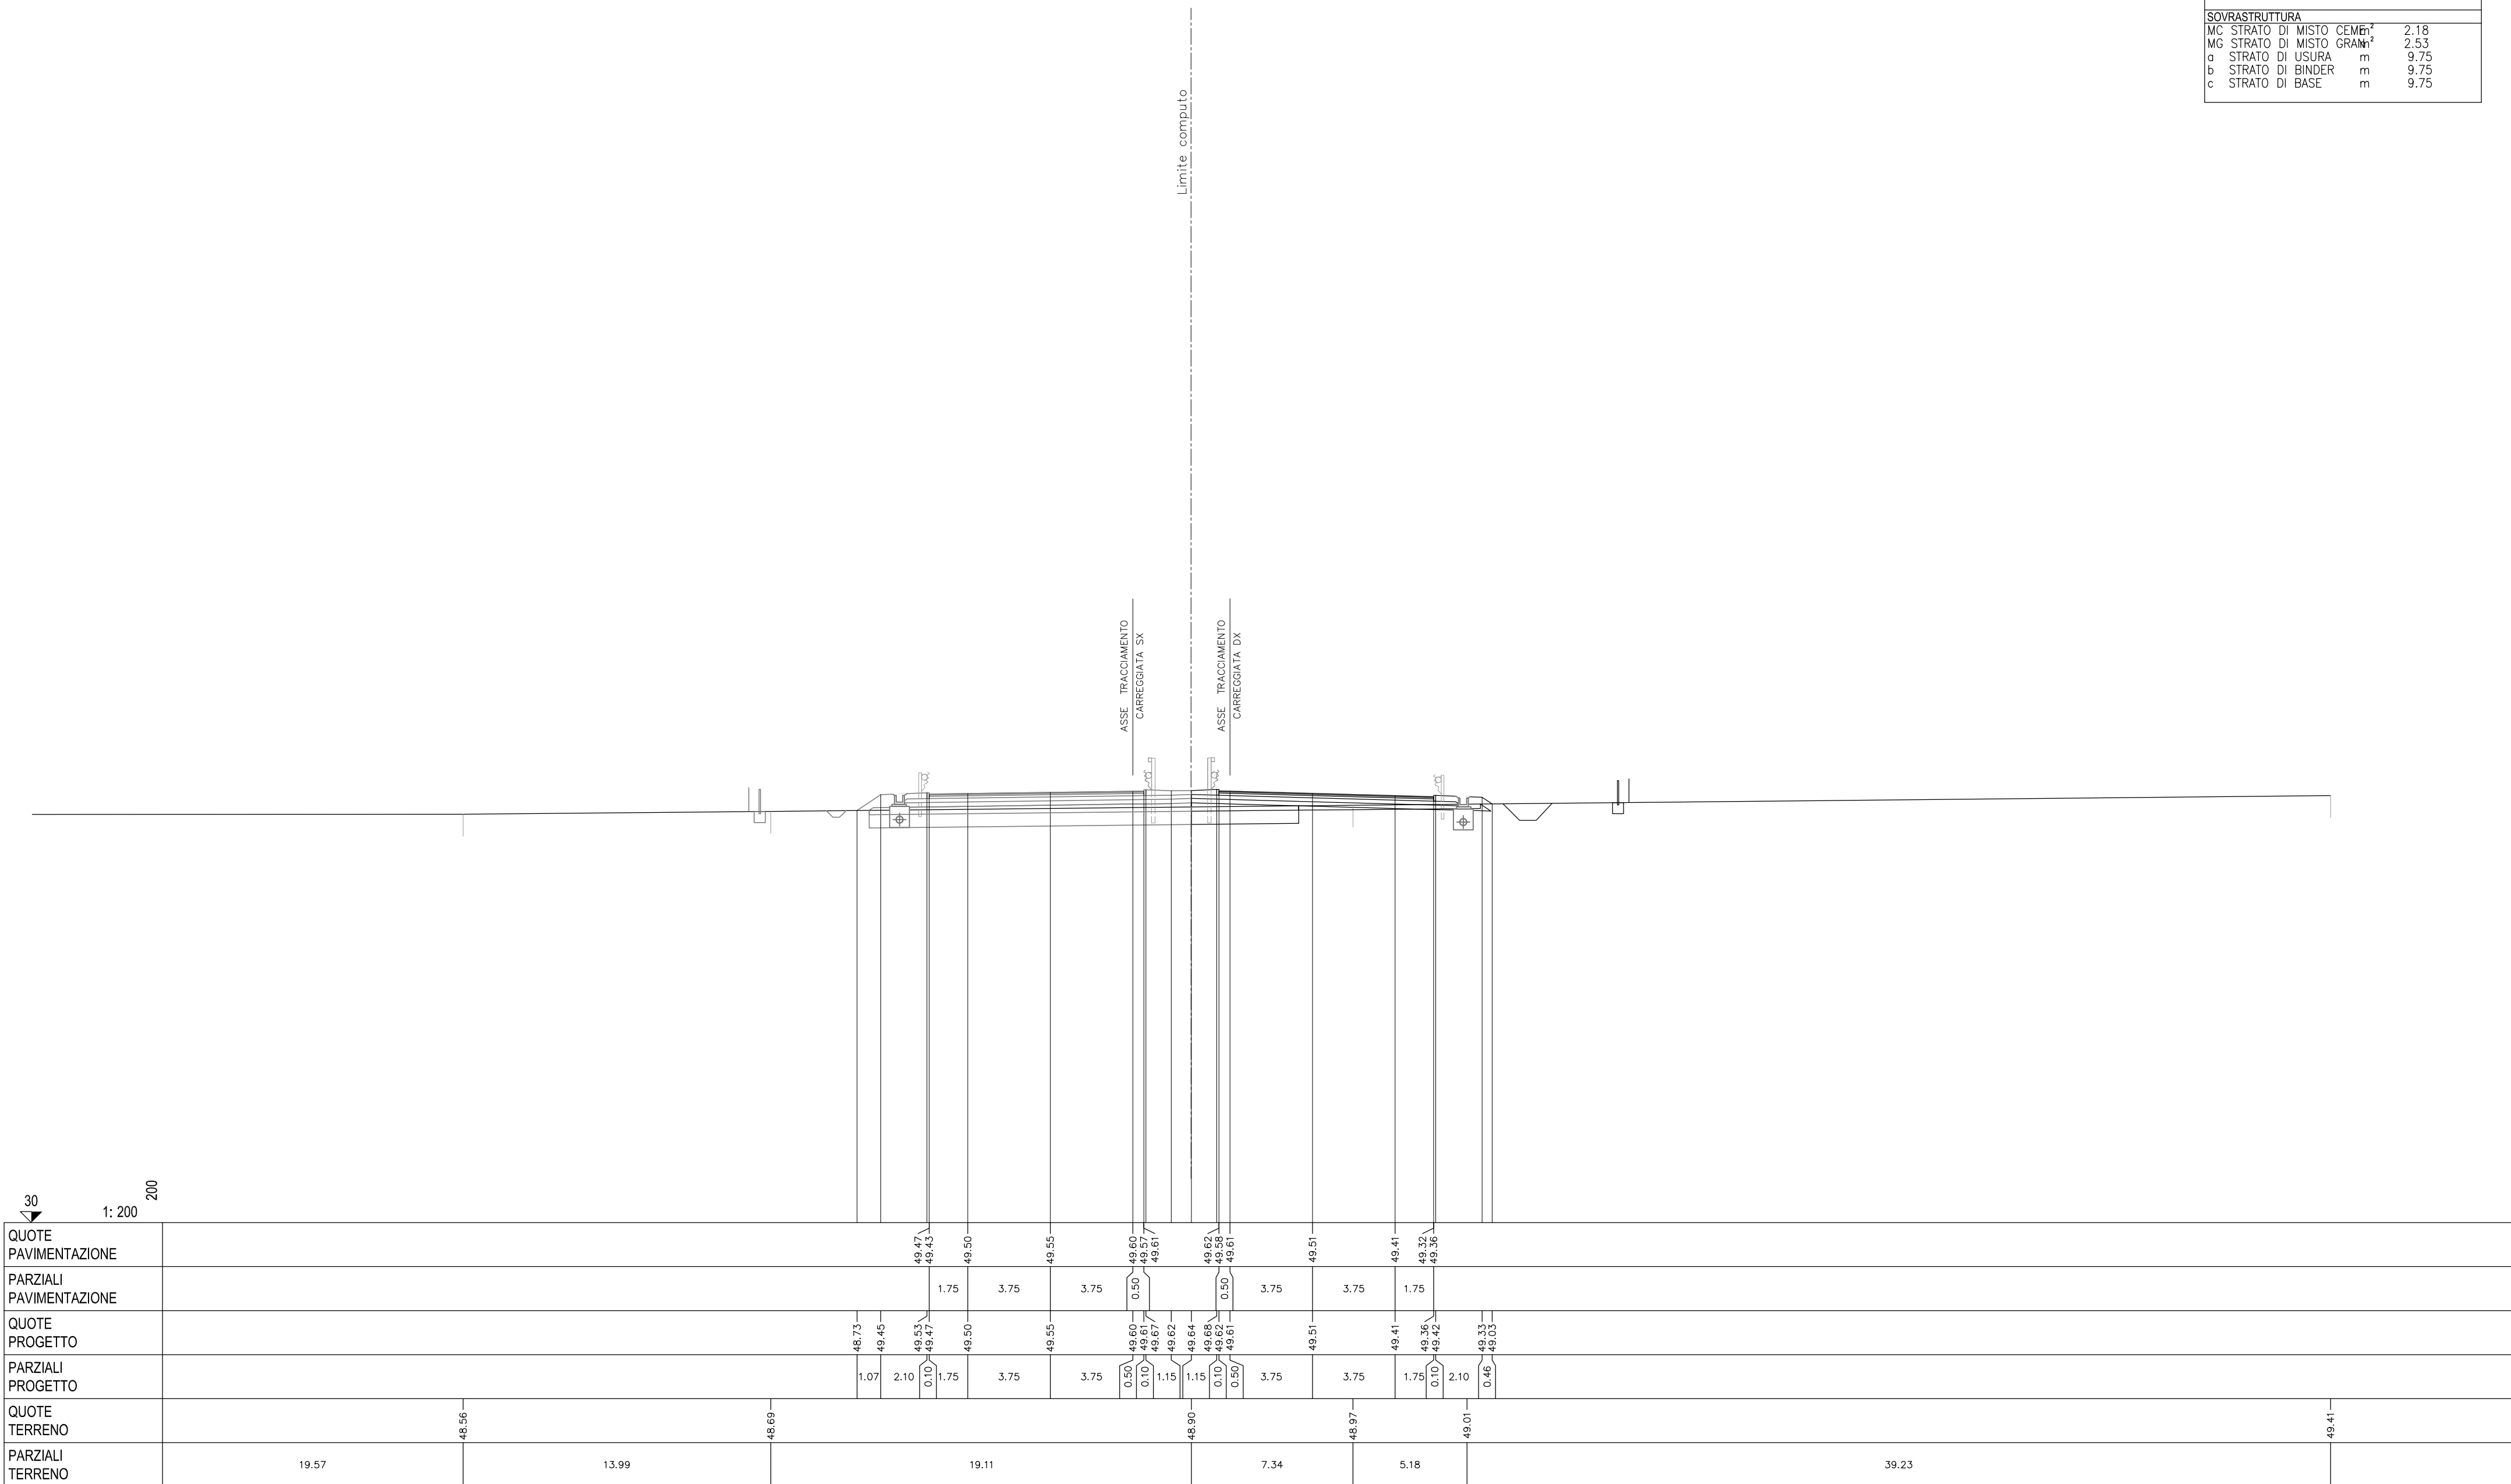


30
 1: 200 200

SCAVI E BONIFICHE		
BO BONIFICA	m ²	3.84
FO FOSSO	m ²	1.09
RS SCOTICO RILEVATO	m ²	2.63
ST STERRO	m ²	0.86
sc SCOTICO	m	14.02
RILEVATI		
RI RILEVATO	m ²	0.73
SOVRASTRUTTURA		
MC STRATO DI MISTO CEMENTO	m ²	2.19
MG STRATO DI MISTO GRANITO	m ²	2.55
a STRATO DI USURA	m	9.75
b STRATO DI BINDER	m	9.75
c STRATO DI BASE	m	9.75

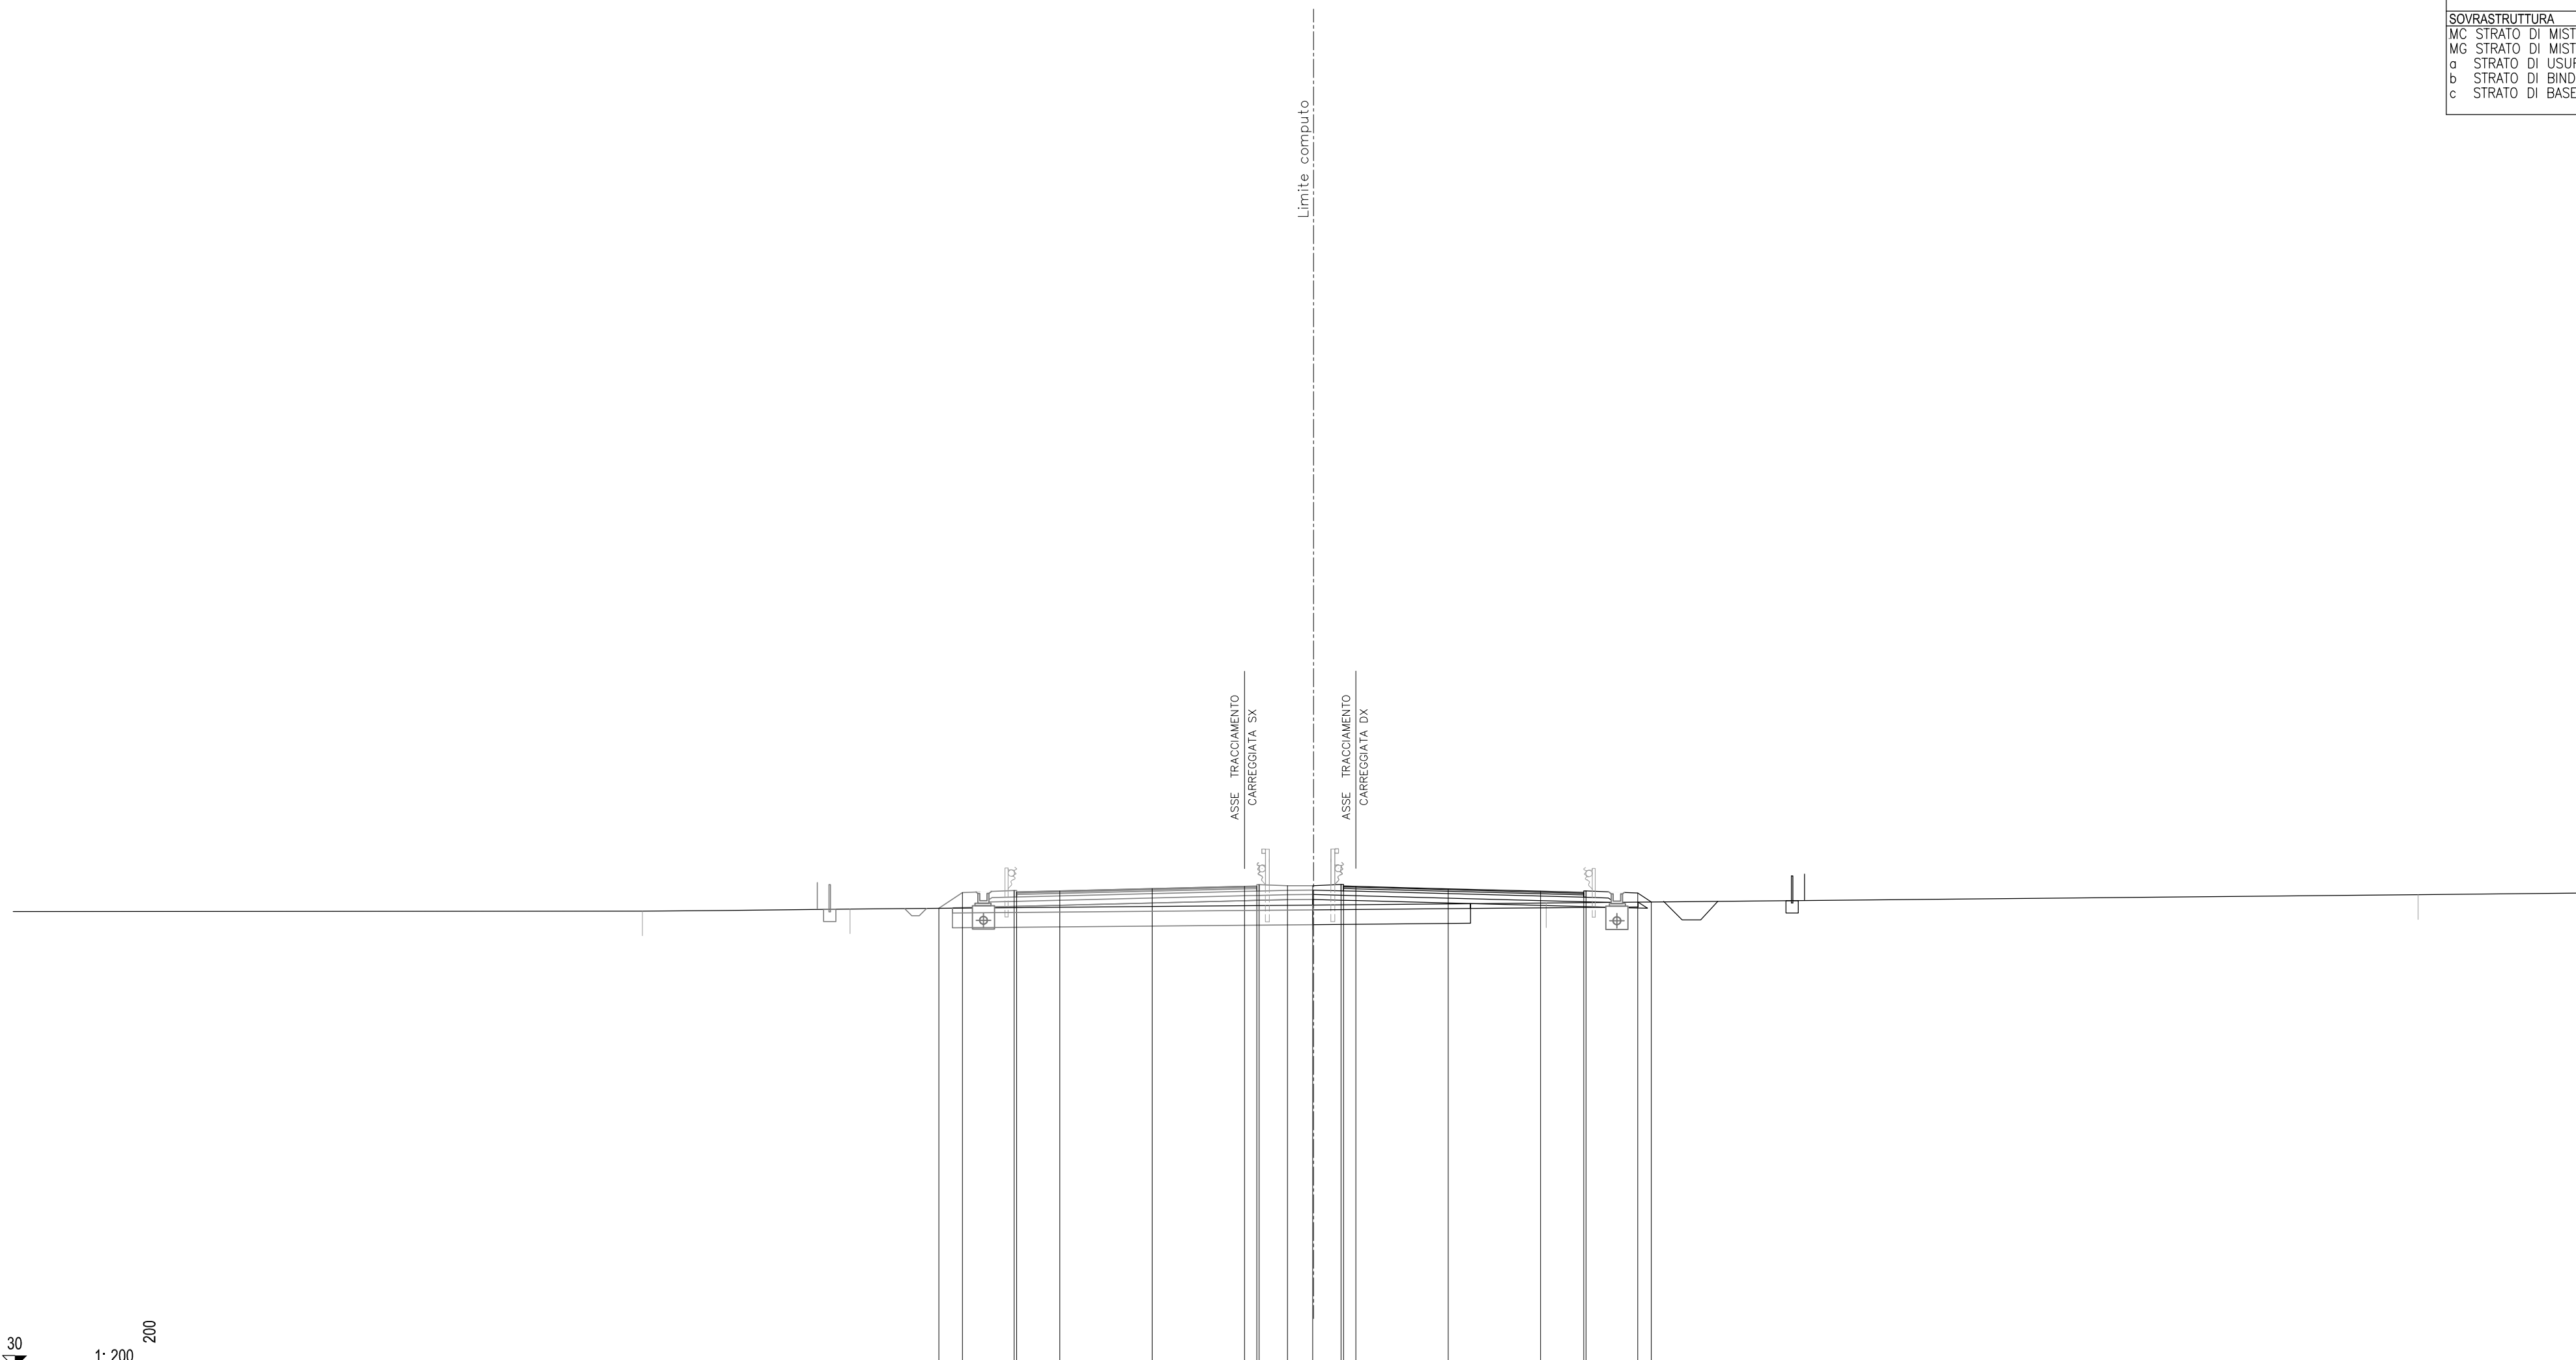


QUOTE PAVIMENTAZIONE			49.33	49.29	49.37	49.47	49.56	49.53	49.57	49.56	49.46	49.36	49.28	49.32		
PARZIALI PAVIMENTAZIONE			1.75	3.75	3.75	3.75	0.50	0.50	0.50	3.75	3.75	1.75				
QUOTE PROGETTO		48.67	48.31	48.39	48.33	48.37	48.47	48.56	48.57	48.58	48.59	48.64	48.64	48.56	48.56	48.93
PARZIALI PROGETTO		0.95	2.10	0.10	1.75	3.75	3.75	0.50	0.10	1.15	1.15	0.10	1.75	0.10	2.10	0.55
QUOTE TERRENO															48.80	49.22
PARZIALI TERRENO	25.55					18.79					9.48				35.41	6.86

SCAVI E BONIFICHE		
BO BONIFICA	m ²	4.84
FO FOSSO	m ²	1.08
RS SCOTICO RILEVATO	m ²	2.67
ST STERRO	m ²	0.51
sc SCOTICO	m	14.11
RILEVATI		
RI RILEVATO	m ²	1.12
SOVRASTRUTTURA		
MC STRATO DI MISTO CEMENTO	m ²	2.19
MG STRATO DI MISTO GRANITICO	m ²	2.53
a STRATO DI USURA	m	9.75
b STRATO DI BINDER	m	9.75
c STRATO DI BASE	m	9.75

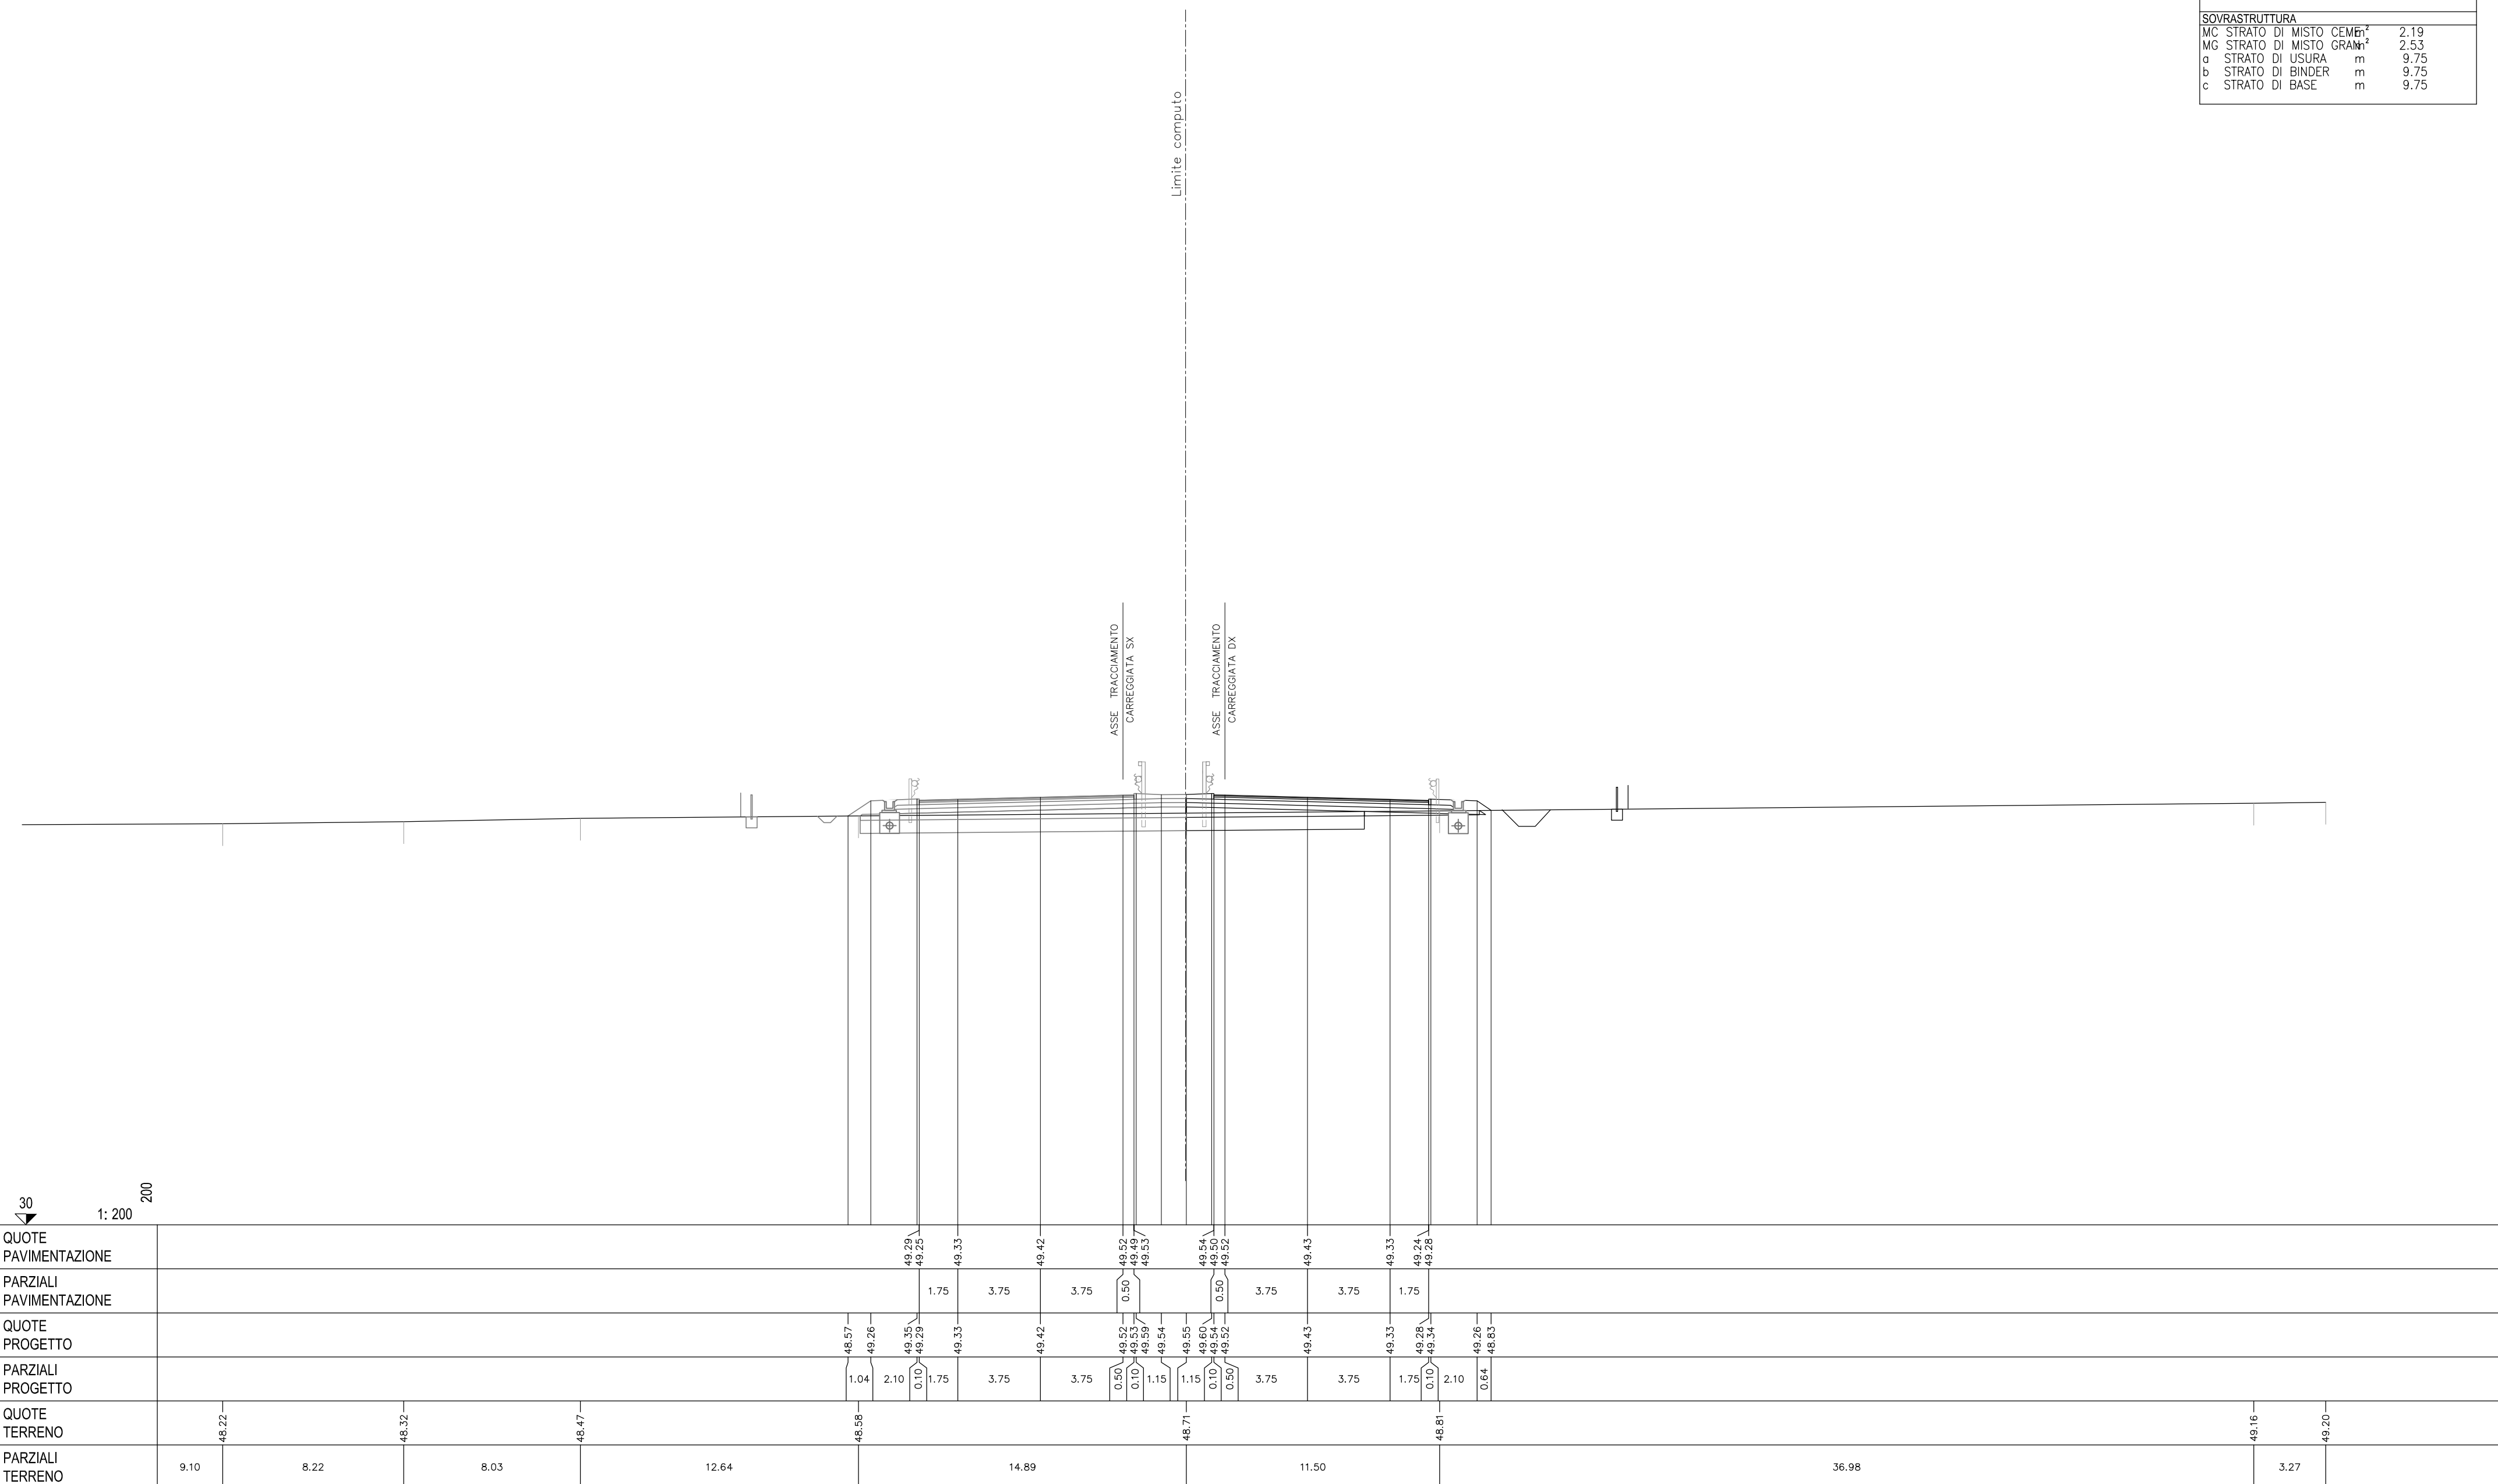

SCAVI E BONIFICHE		
BO BONIFICA	m ²	6.08
FO FOSSO	m ²	1.08
RS SCOTICO RILEVATO	m ²	2.68
ST STERRO	m ²	0.19
sc SCOTICO	m	14.22
RILEVATI		
RI RILEVATO	m ²	1.73
SOVRASTRUTTURA		
MC STRATO DI MISTO CEMENT	m ²	2.18
MG STRATO DI MISTO GRAN	m ²	2.52
a STRATO DI USURA	m	9.75
b STRATO DI BINDER	m	9.75
c STRATO DI BASE	m	9.75

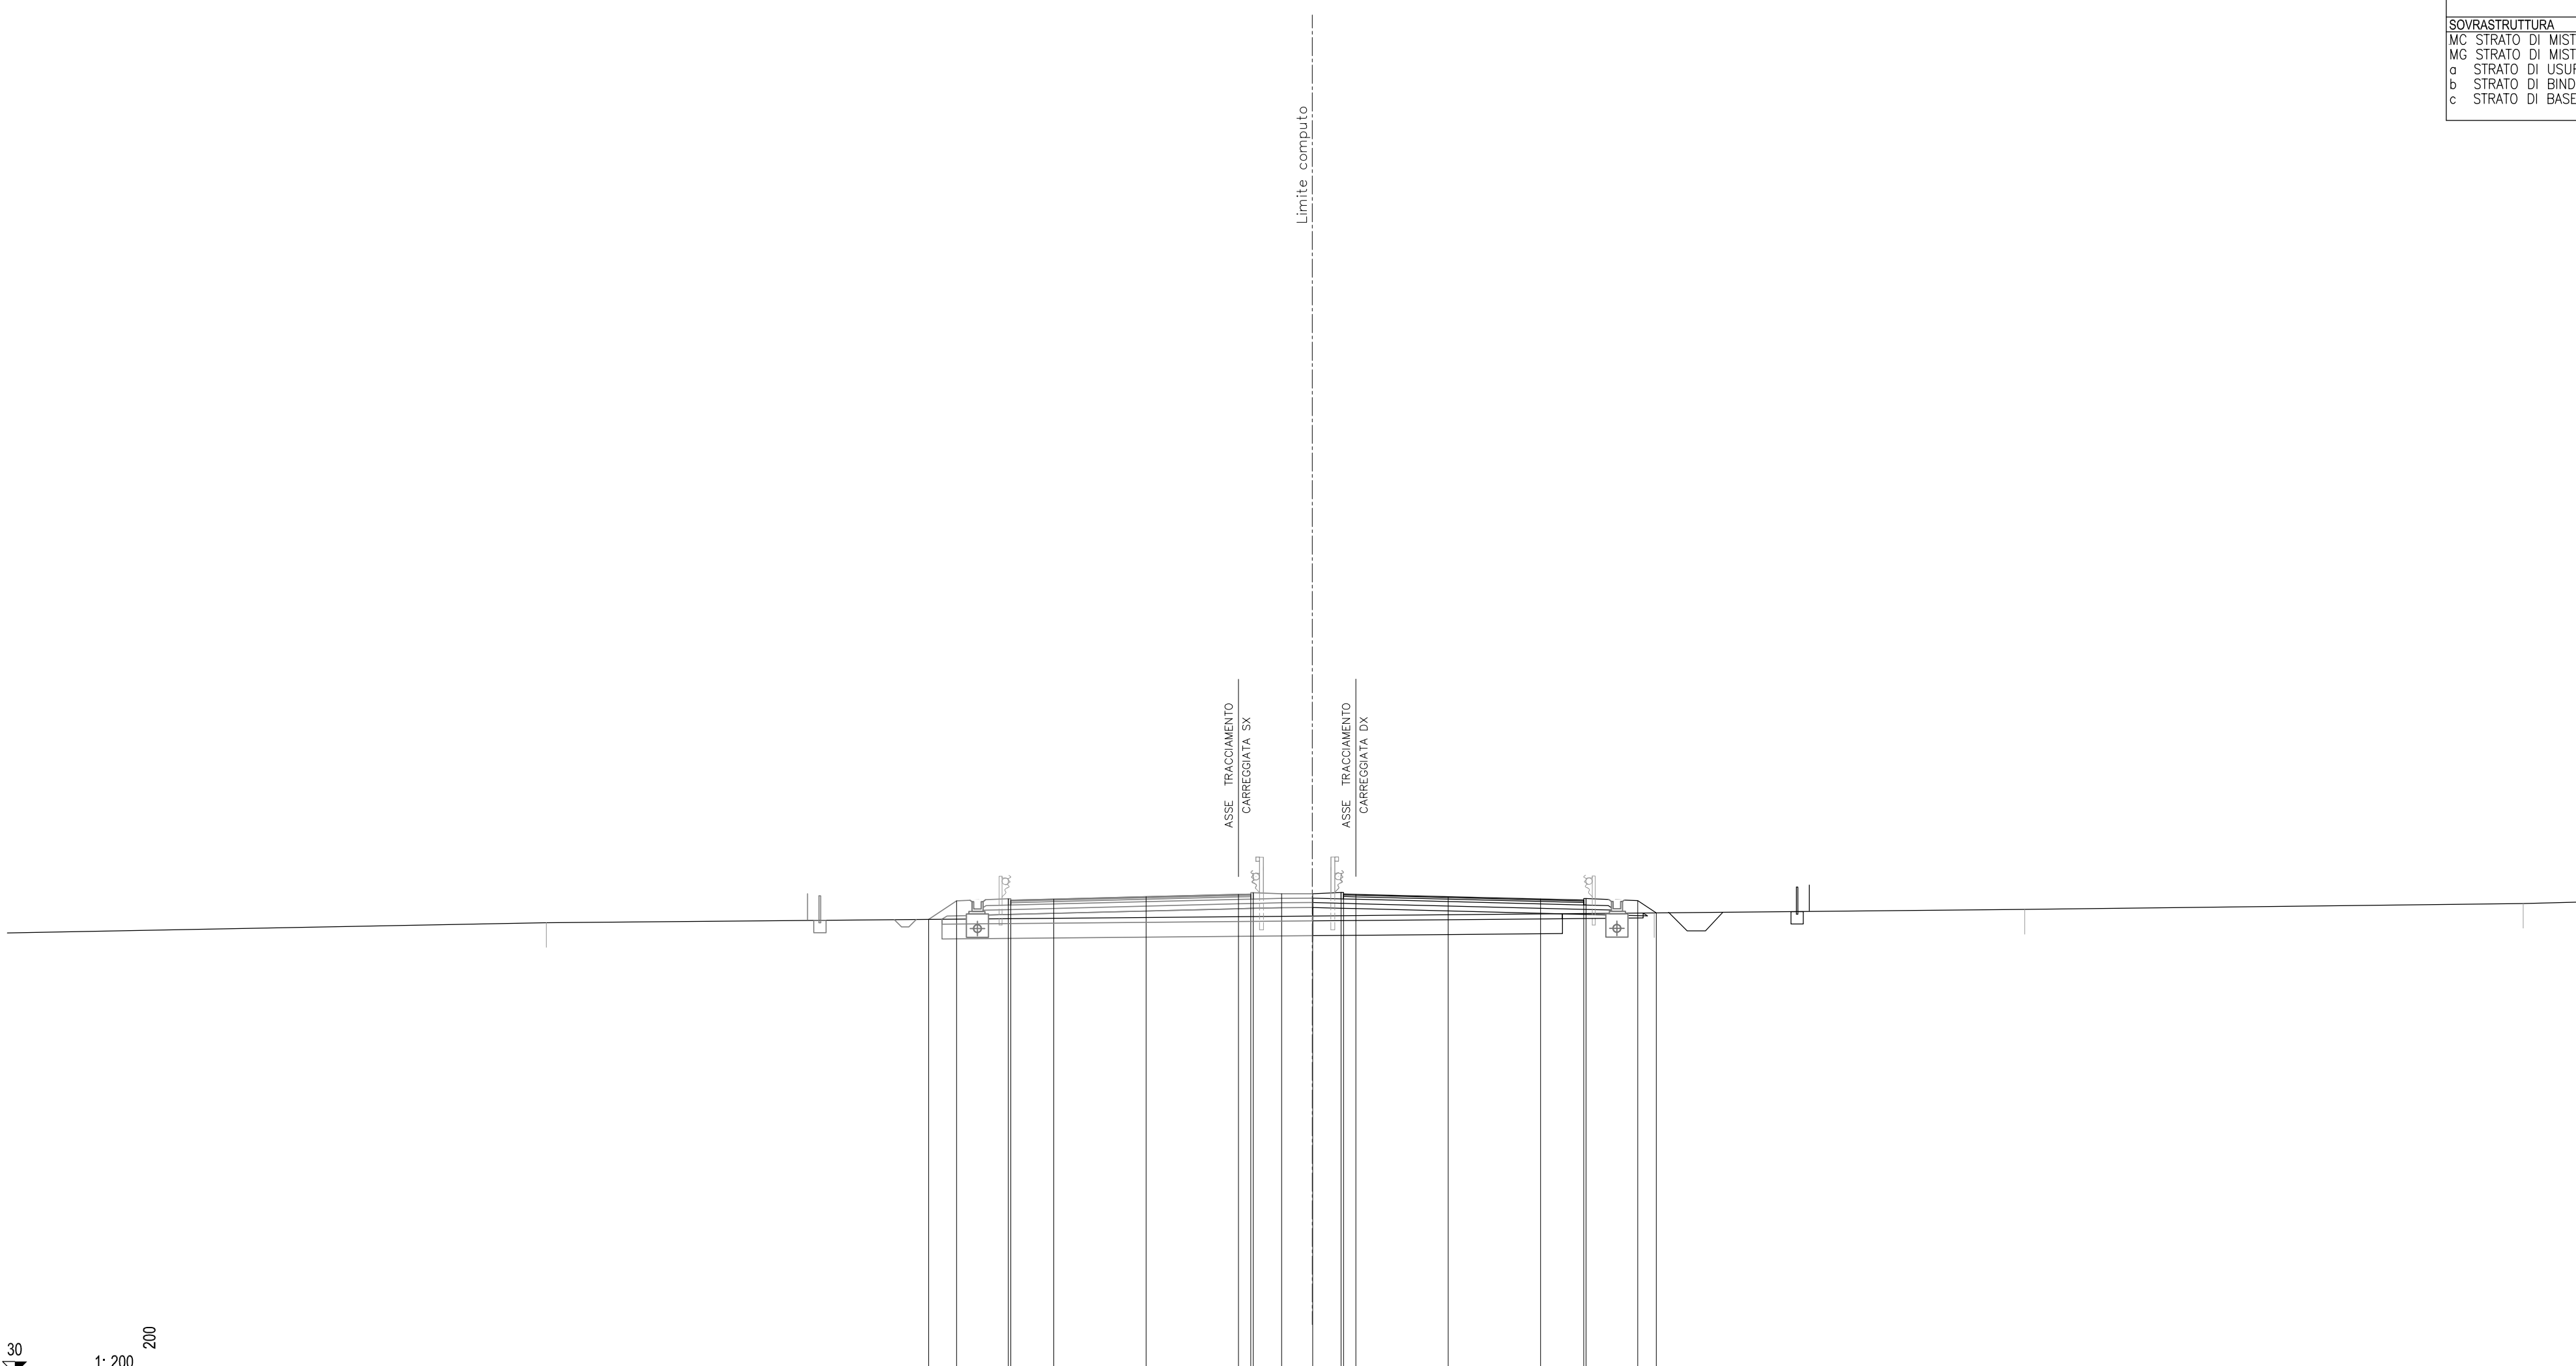


	30 1: 200																		
QUOTE PAVIMENTAZIONE																			
PARZIALI PAVIMENTAZIONE																			
QUOTE PROGETTO				48.46	49.22	49.30	49.24	49.29	49.38	49.47	49.49	49.50	49.50	49.38	49.29	49.25	49.31	49.22	48.72
PARZIALI PROGETTO			1.13	2.10	0.10	1.75	3.75	3.75	0.50	0.10	0.50	1.15	1.15	0.50	3.75	3.75	1.75	0.10	2.10
QUOTE TERRENO			48.32																
PARZIALI TERRENO		21.89			31.13										13.86		15.05		20.24

SCAVI E BONIFICHE			
BO BONIFICA	m ²		6.13
FO FOSSO	m ²		1.07
RS SCOTICO RILEVATO	m ²		2.69
ST STERRO	m ²		0.17
sc SCOTICO	m		14.22

RILEVATI			
RI RILEVATO	m ²		1.78


SOVRASTRUTTURA			
MC STRATO DI MISTO CEMENTO	m ²		2.18
MG STRATO DI MISTO GRANITO	m ²		2.53
a STRATO DI USURA	m		9.75
b STRATO DI BINDER	m		9.75
c STRATO DI BASE	m		9.75

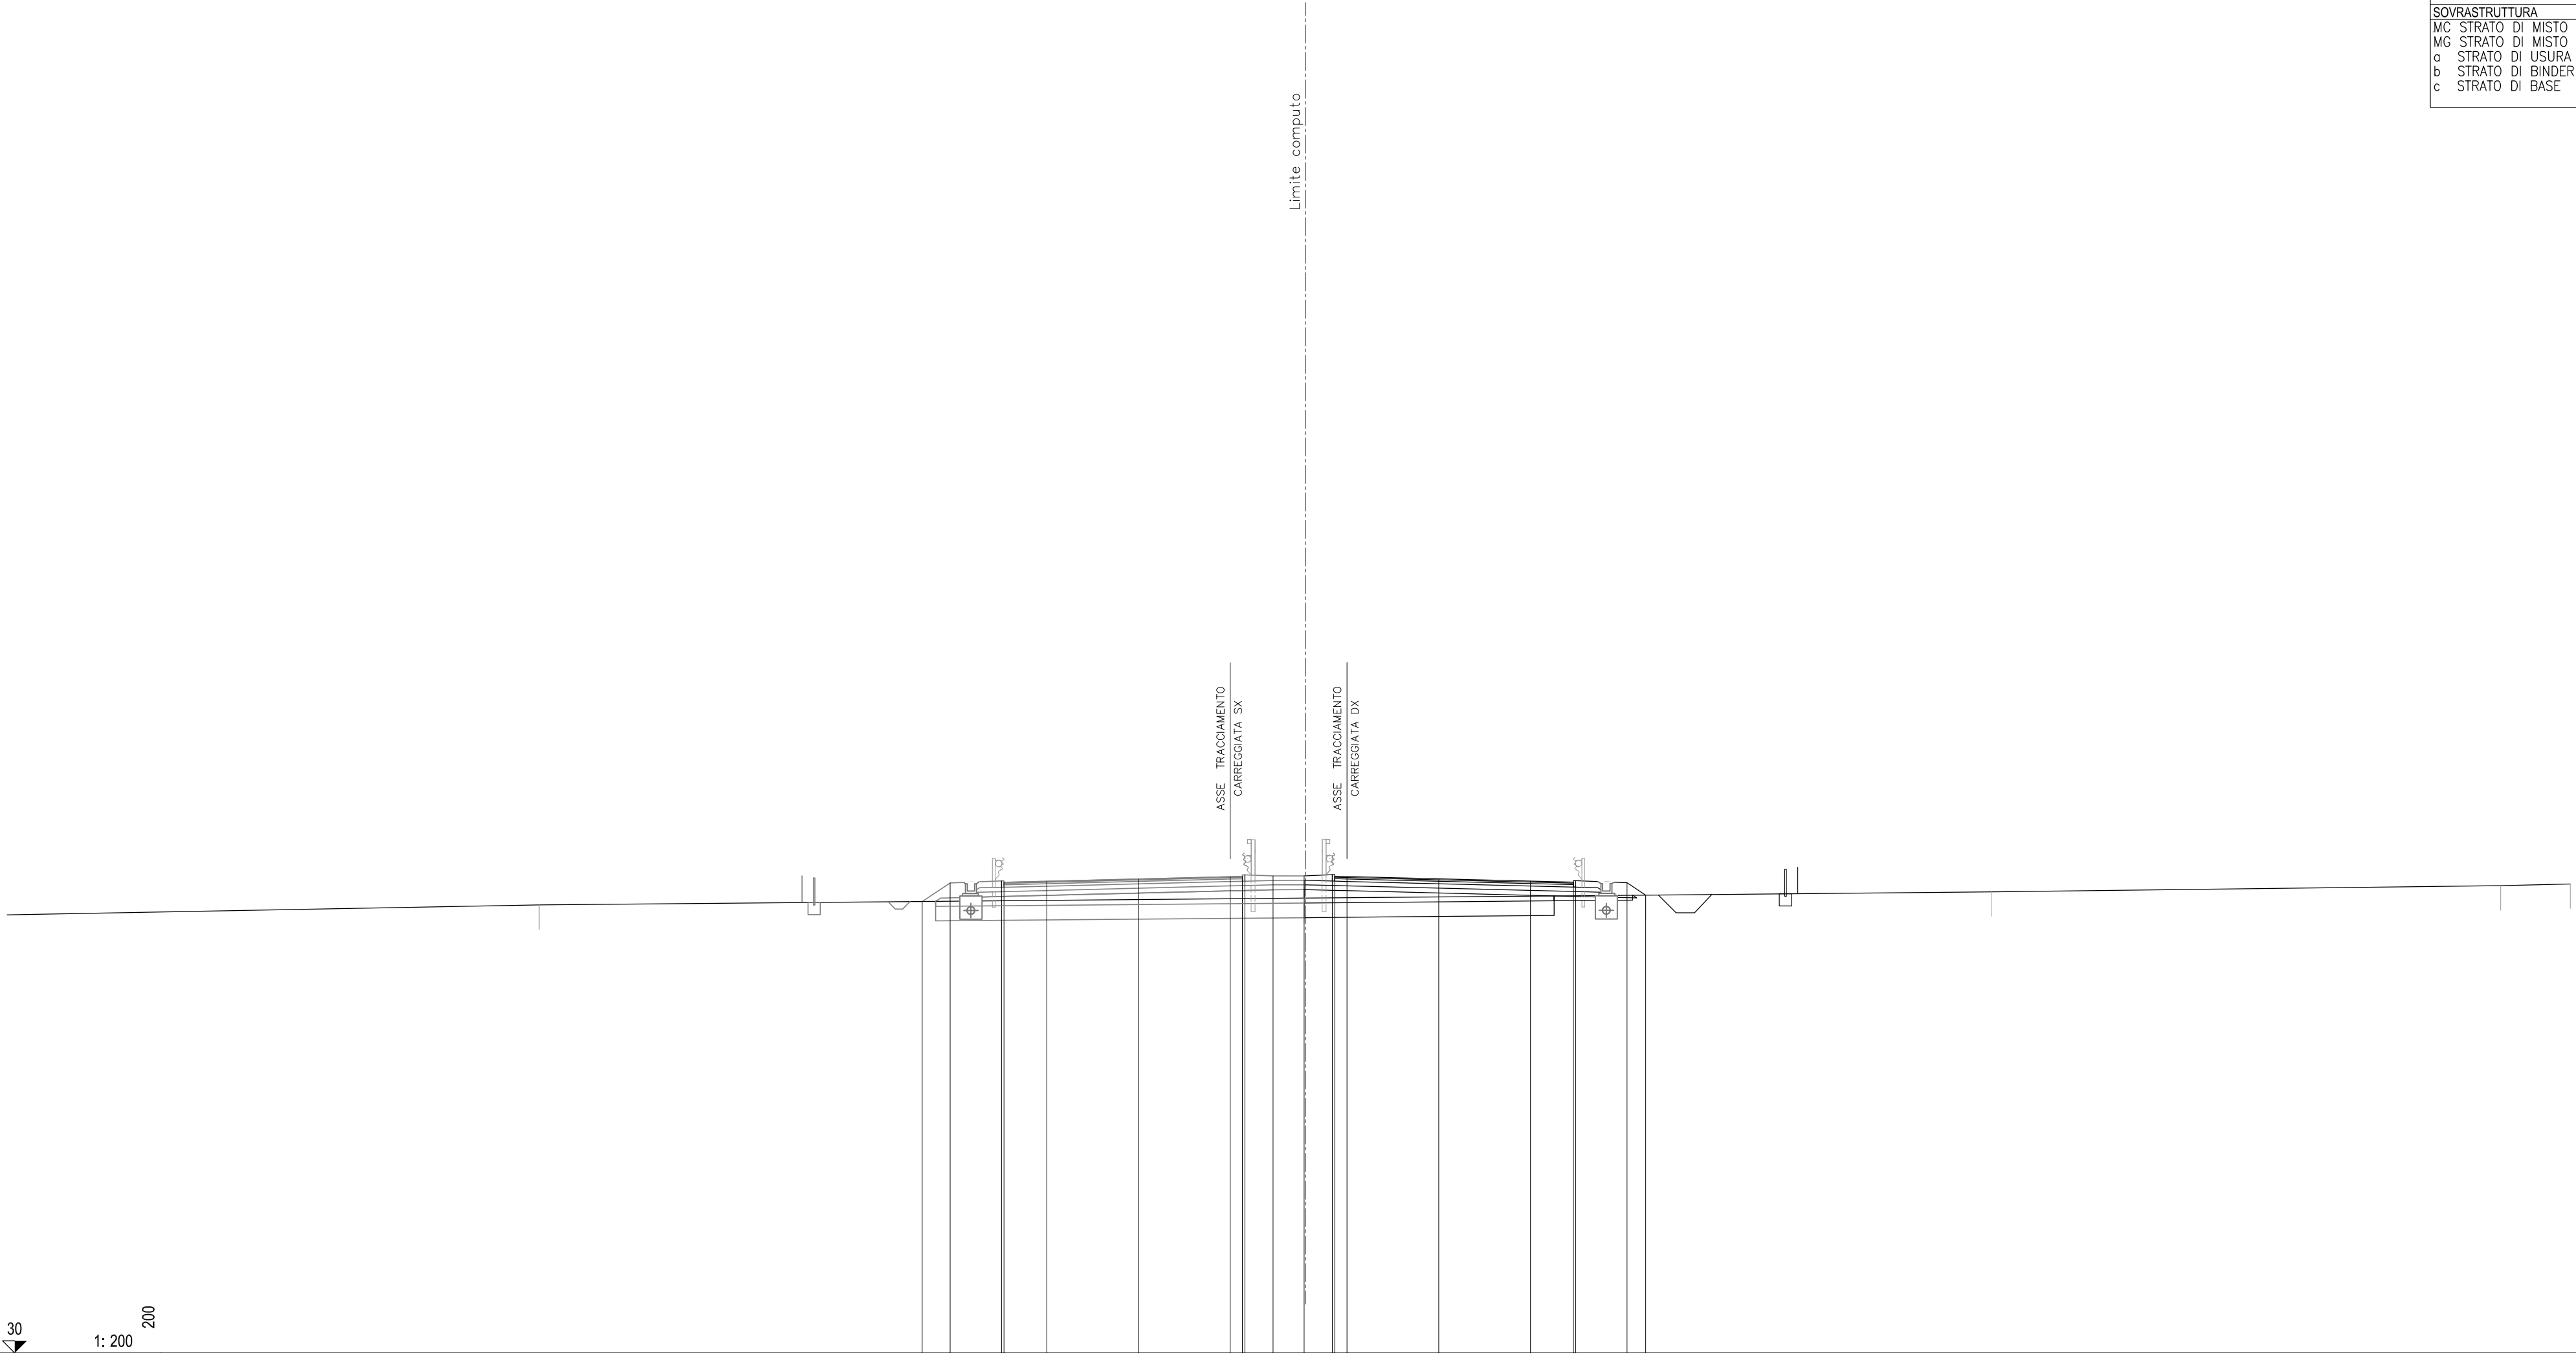


QUOTE PAVIMENTAZIONE				48.24 48.20	49.28	49.38	49.47 49.46 49.48	49.49 49.48	49.38	49.29 49.20 49.24				
PARZIALI PAVIMENTAZIONE			1.75	3.75	3.75	0.50	0.50	3.75	3.75	1.75				
QUOTE PROGETTO		48.46 49.22	48.20 48.24	49.28	49.38	49.47 49.46 49.50	49.50 49.55 49.48	49.38	49.29 49.24 49.30	49.22 48.72				
PARZIALI PROGETTO		1.14	2.10	1.75	3.75	3.75	0.50 0.10 1.15	1.15	3.75	3.75	1.75	0.10	2.10	0.76
QUOTE TERRENO		48.32					48.59			48.72			48.85	
PARZIALI TERRENO	21.75		31.27					13.96			14.14			20.81

30
 1: 200 200


SCAVI E BONIFICHE		
BO BONIFICA	m ²	8.15
FO FOSSO	m ²	1.07
RS SCOTICO RILEVATO	m ²	2.72
sc SCOTICO	m	13.99
RILEVATI		
RI RILEVATO	m ²	2.69
SOVRASTRUTTURA		
MC STRATO DI MISTO CEMENTO	m ²	2.19
MG STRATO DI MISTO GRANITICO	m ²	2.52
a STRATO DI USURA	m	9.75
b STRATO DI BINDER	m	9.75
c STRATO DI BASE	m	9.75

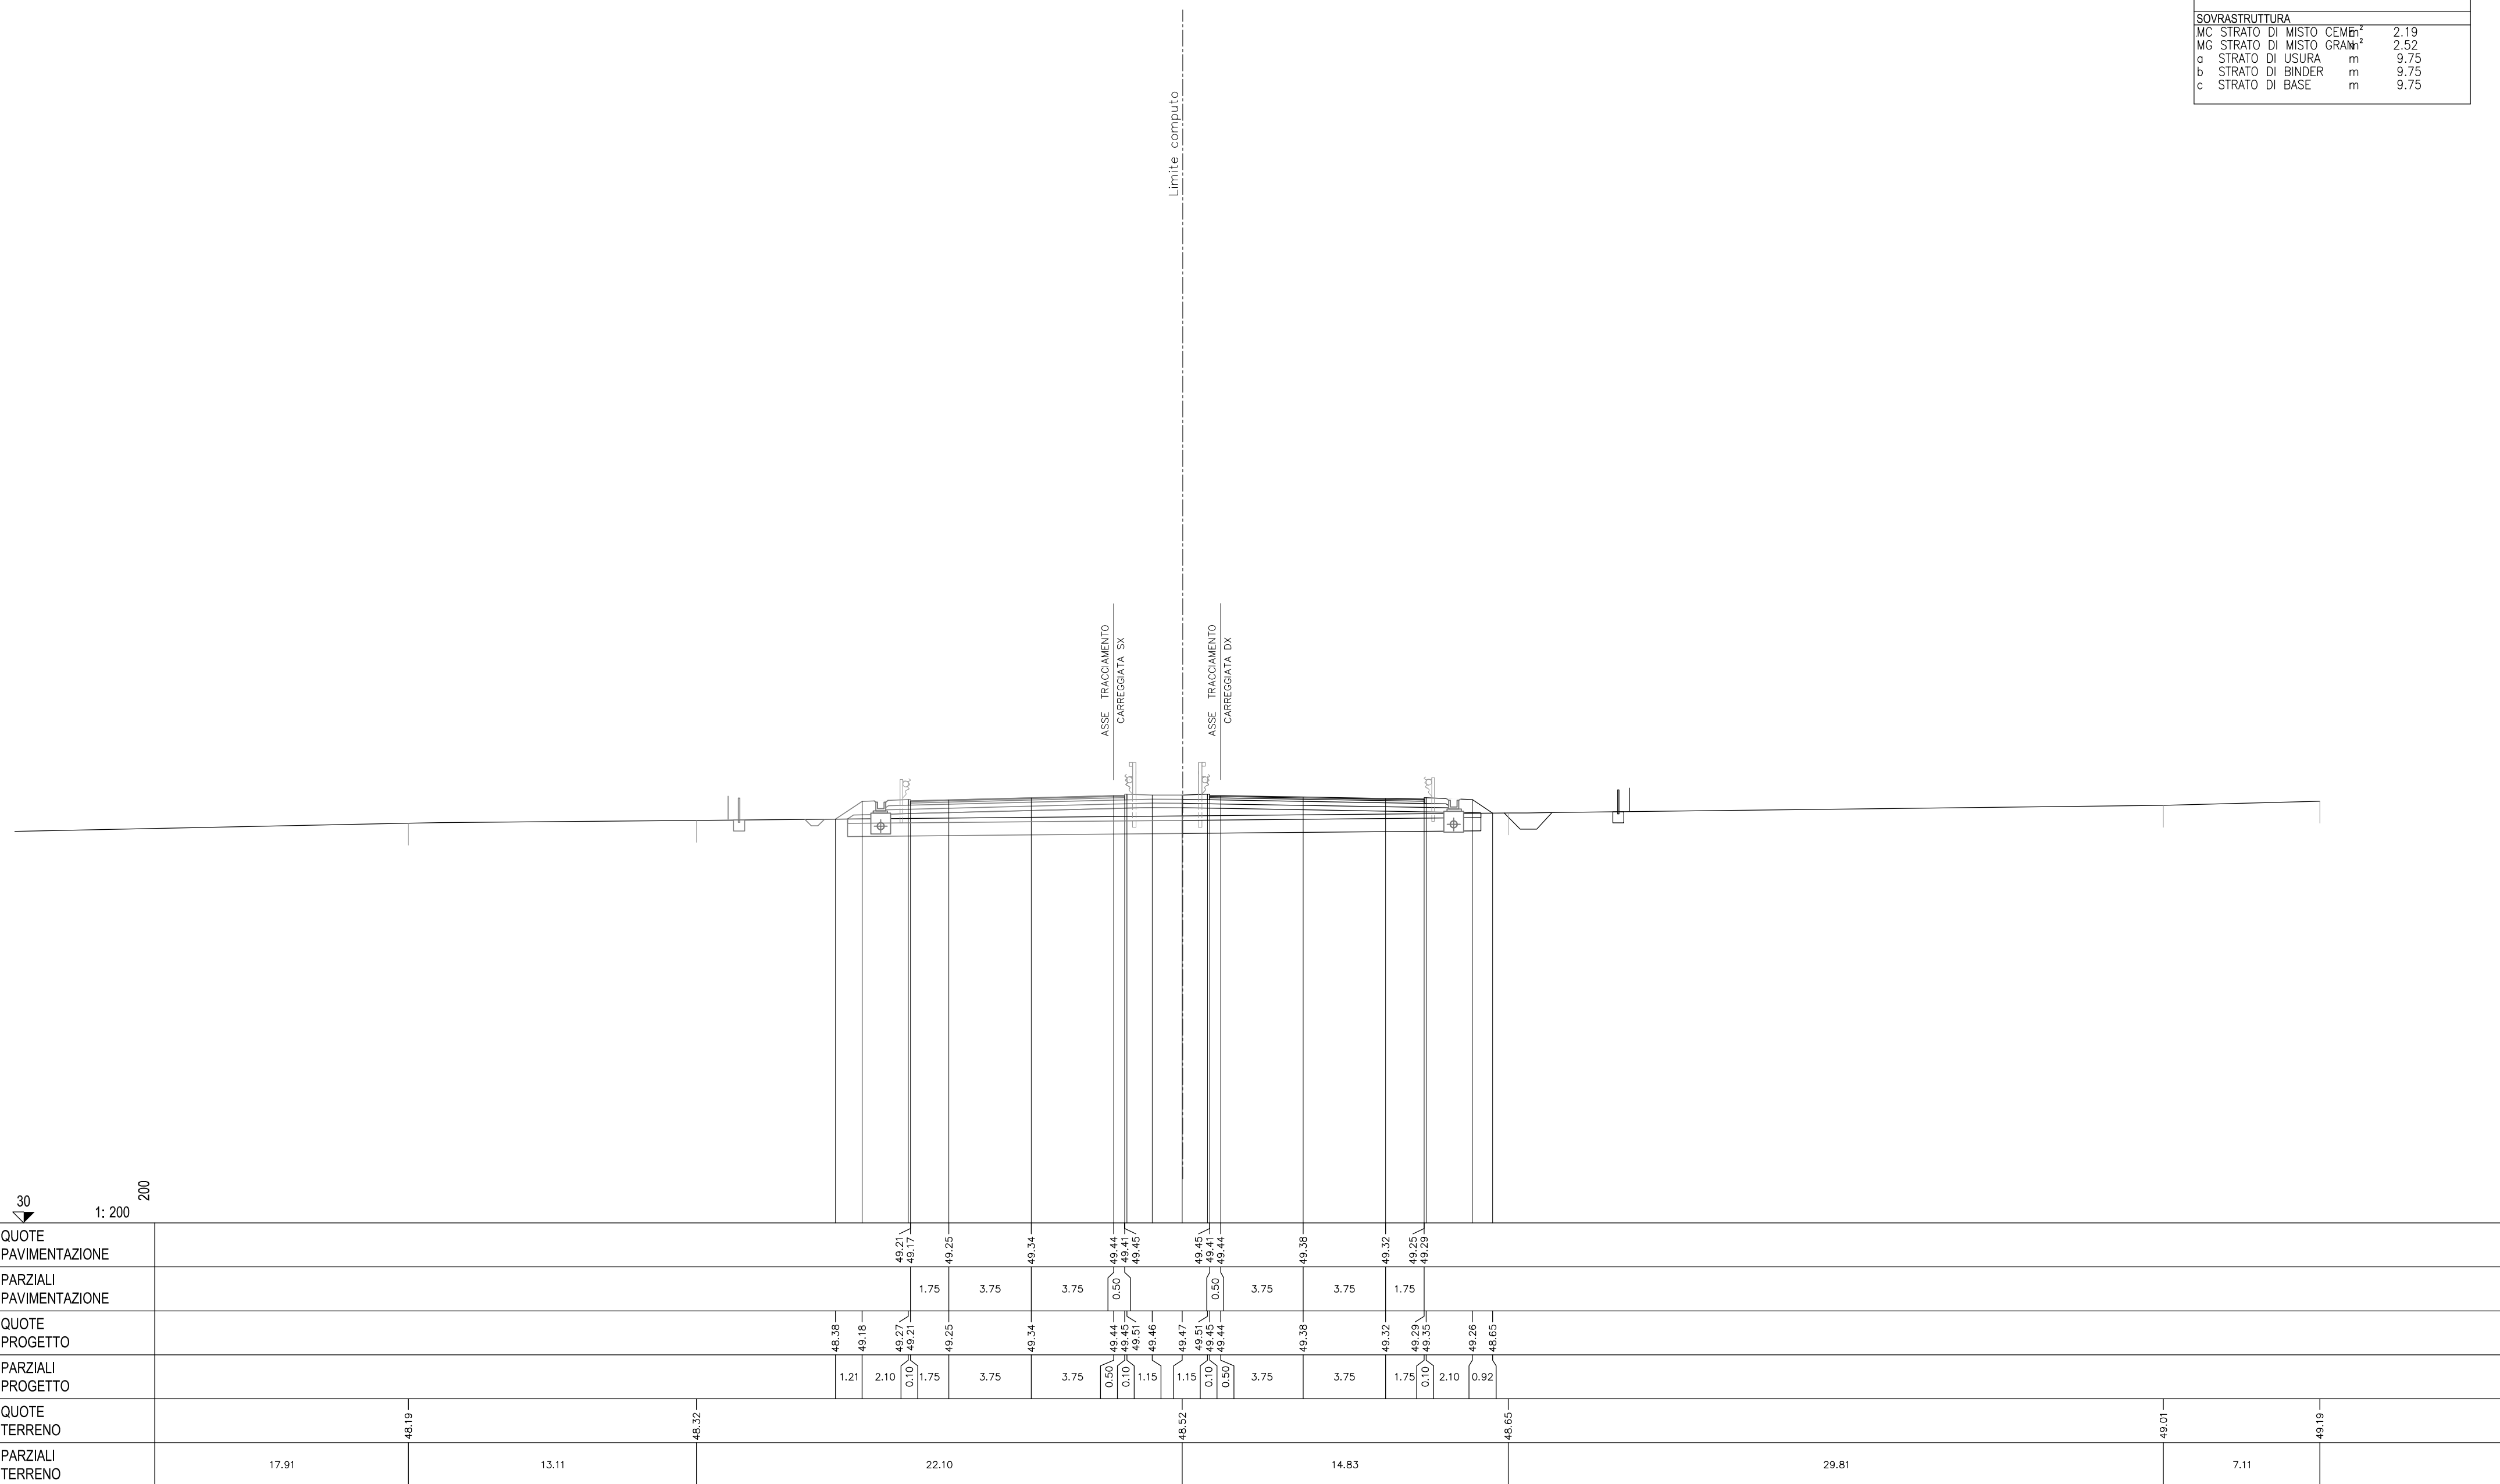


SCAVI E BONIFICHE		
BO BONIFICA	m ²	8.20
FO FOSSO	m ²	1.11
RS SCOTICO RILEVATO	m ²	2.74
sc SCOTICO	m	14.07
RILEVATI		
RI RILEVATO	m ²	2.83
SOVRASTRUTTURA		
MC STRATO DI MISTO CEMENTO	m ²	2.17
MG STRATO DI MISTO GRANITICO	m ²	2.52
a STRATO DI USURA	m	9.75
b STRATO DI BINDER	m	9.75
c STRATO DI BASE	m	9.75

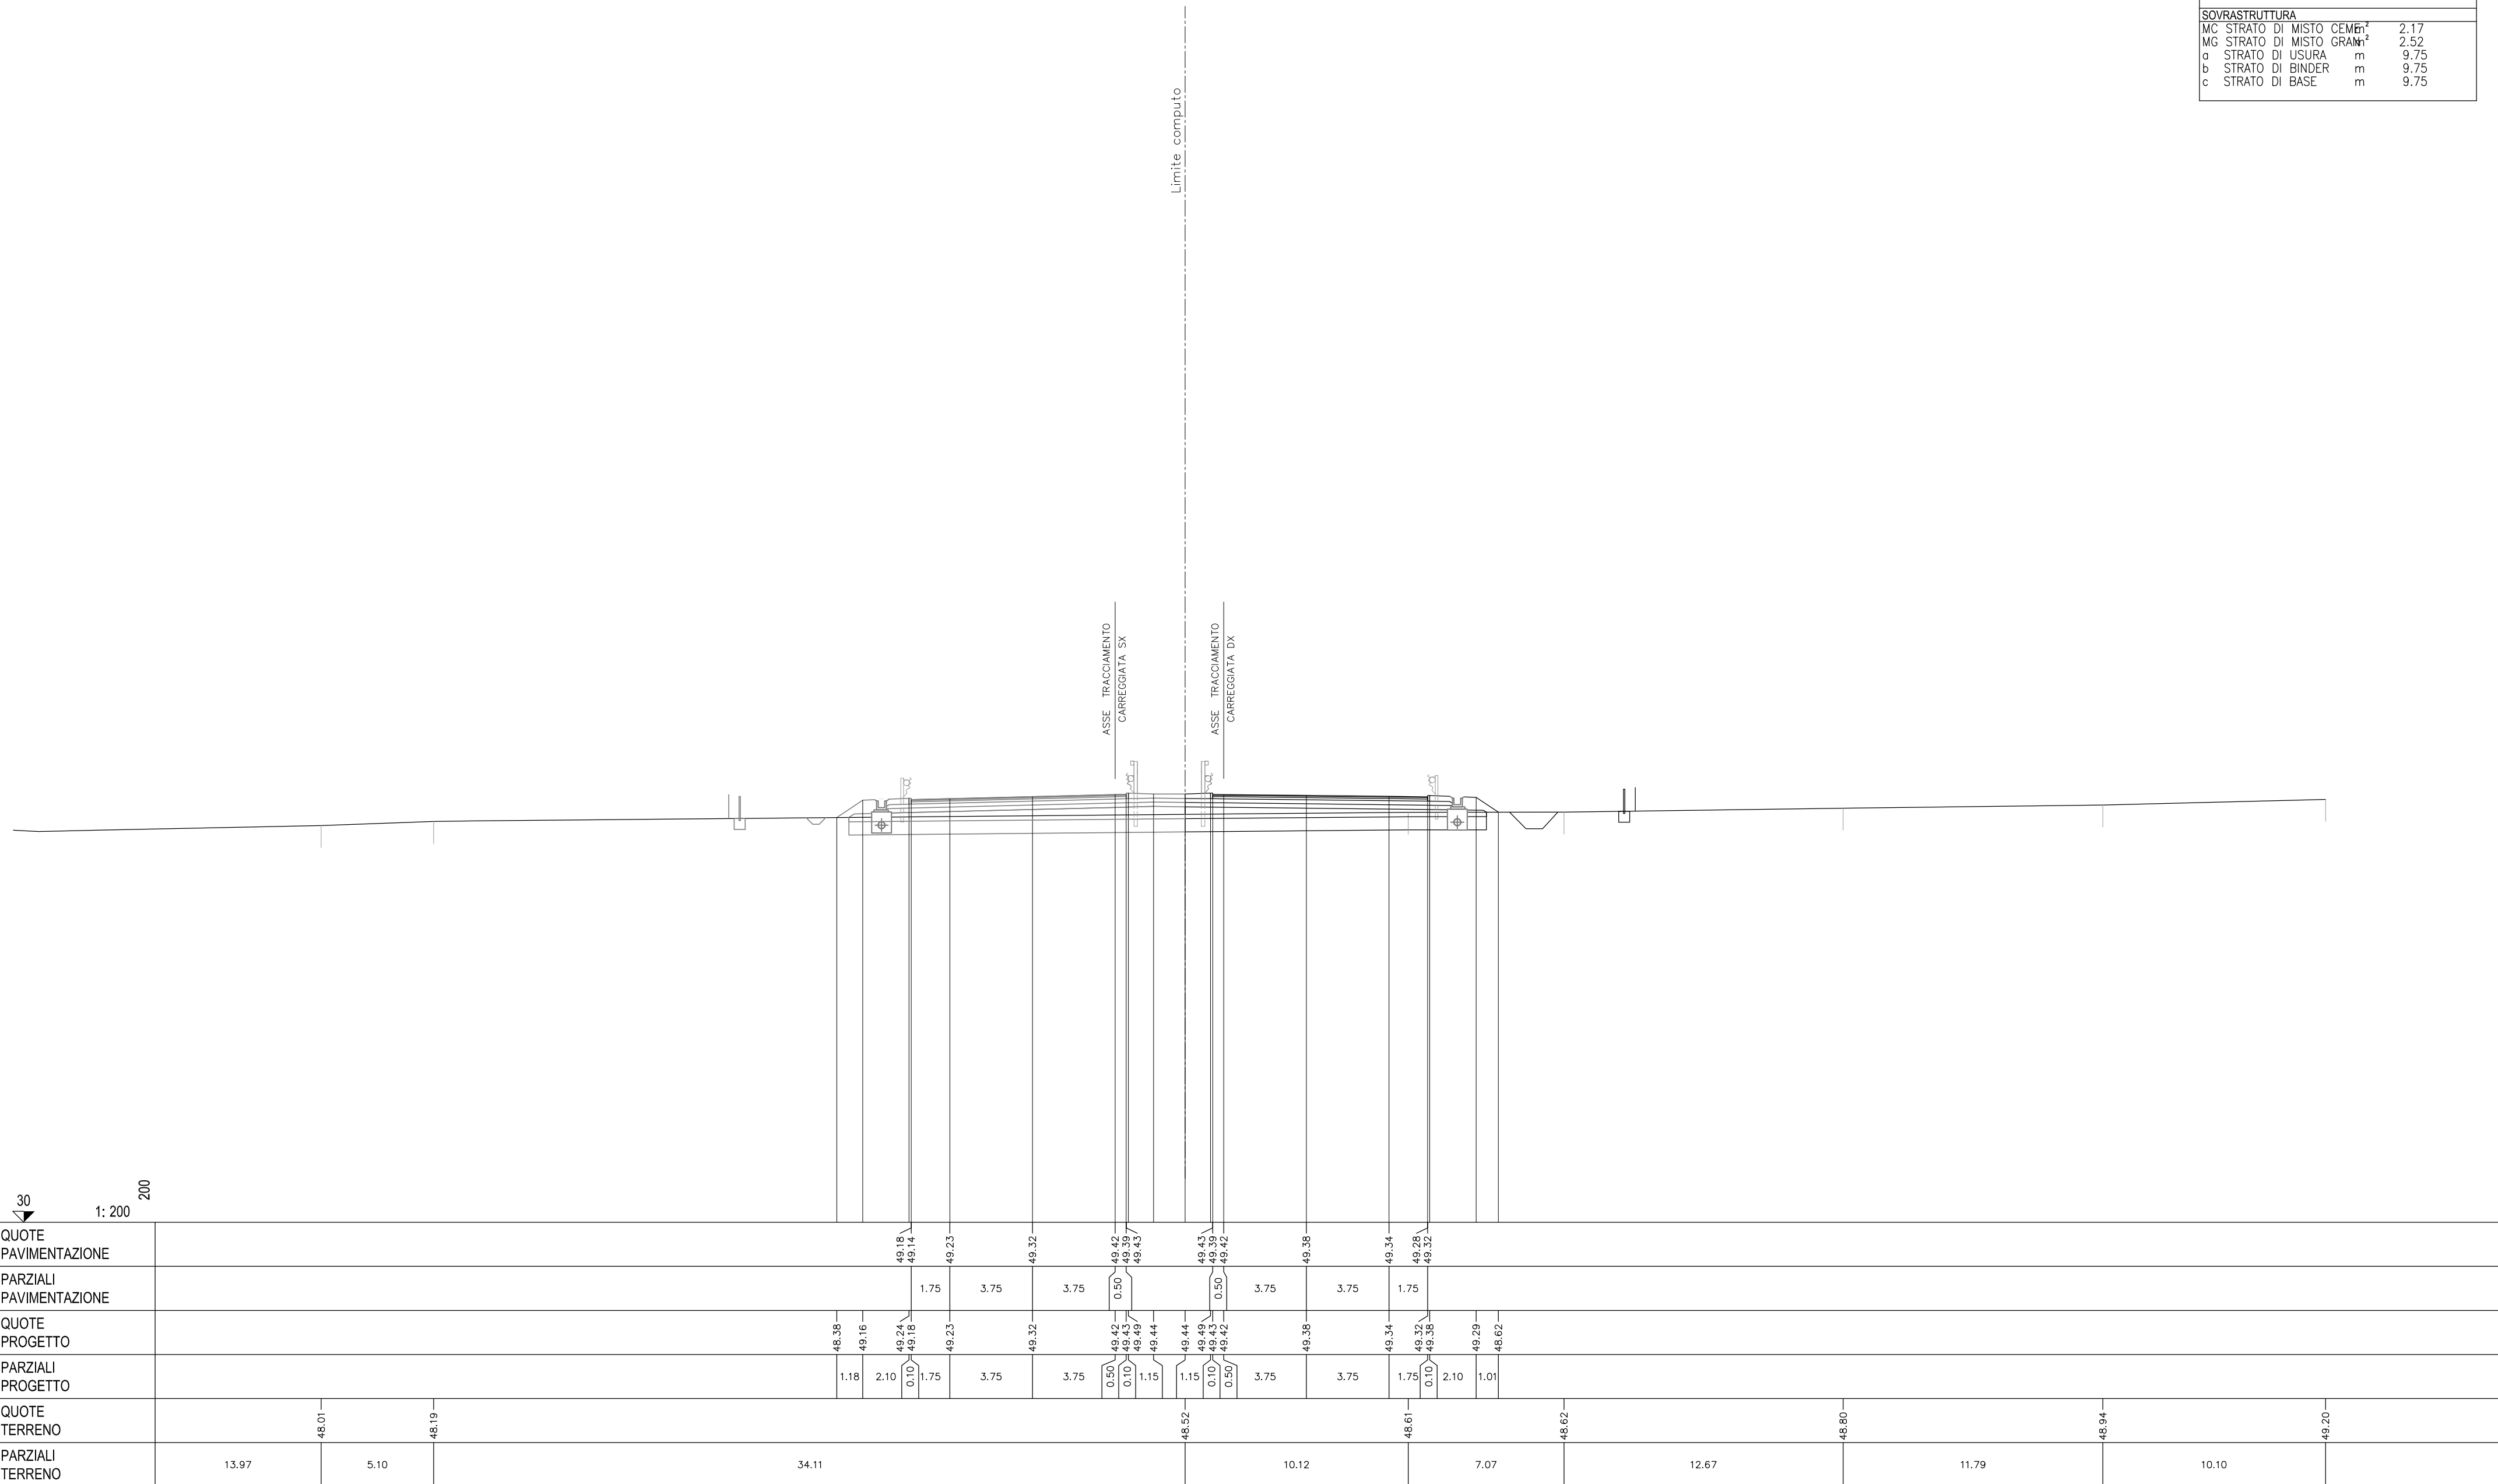

SCAVI E BONIFICHE		
BO BONIFICA	m ²	8.35
FO FOSSO	m ²	1.10
RS SCOTICO RILEVATO	m ²	2.79
sc SCOTICO	m	14.32
RILEVATI		
RI RILEVATO	m ²	3.81
SOVRASTRUTTURA		
MC STRATO DI MISTO CEMENT	m ²	2.20
MG STRATO DI MISTO GRAN	m ²	2.52
a STRATO DI USURA	m	9.75
b STRATO DI BINDER	m	9.75
c STRATO DI BASE	m	9.75

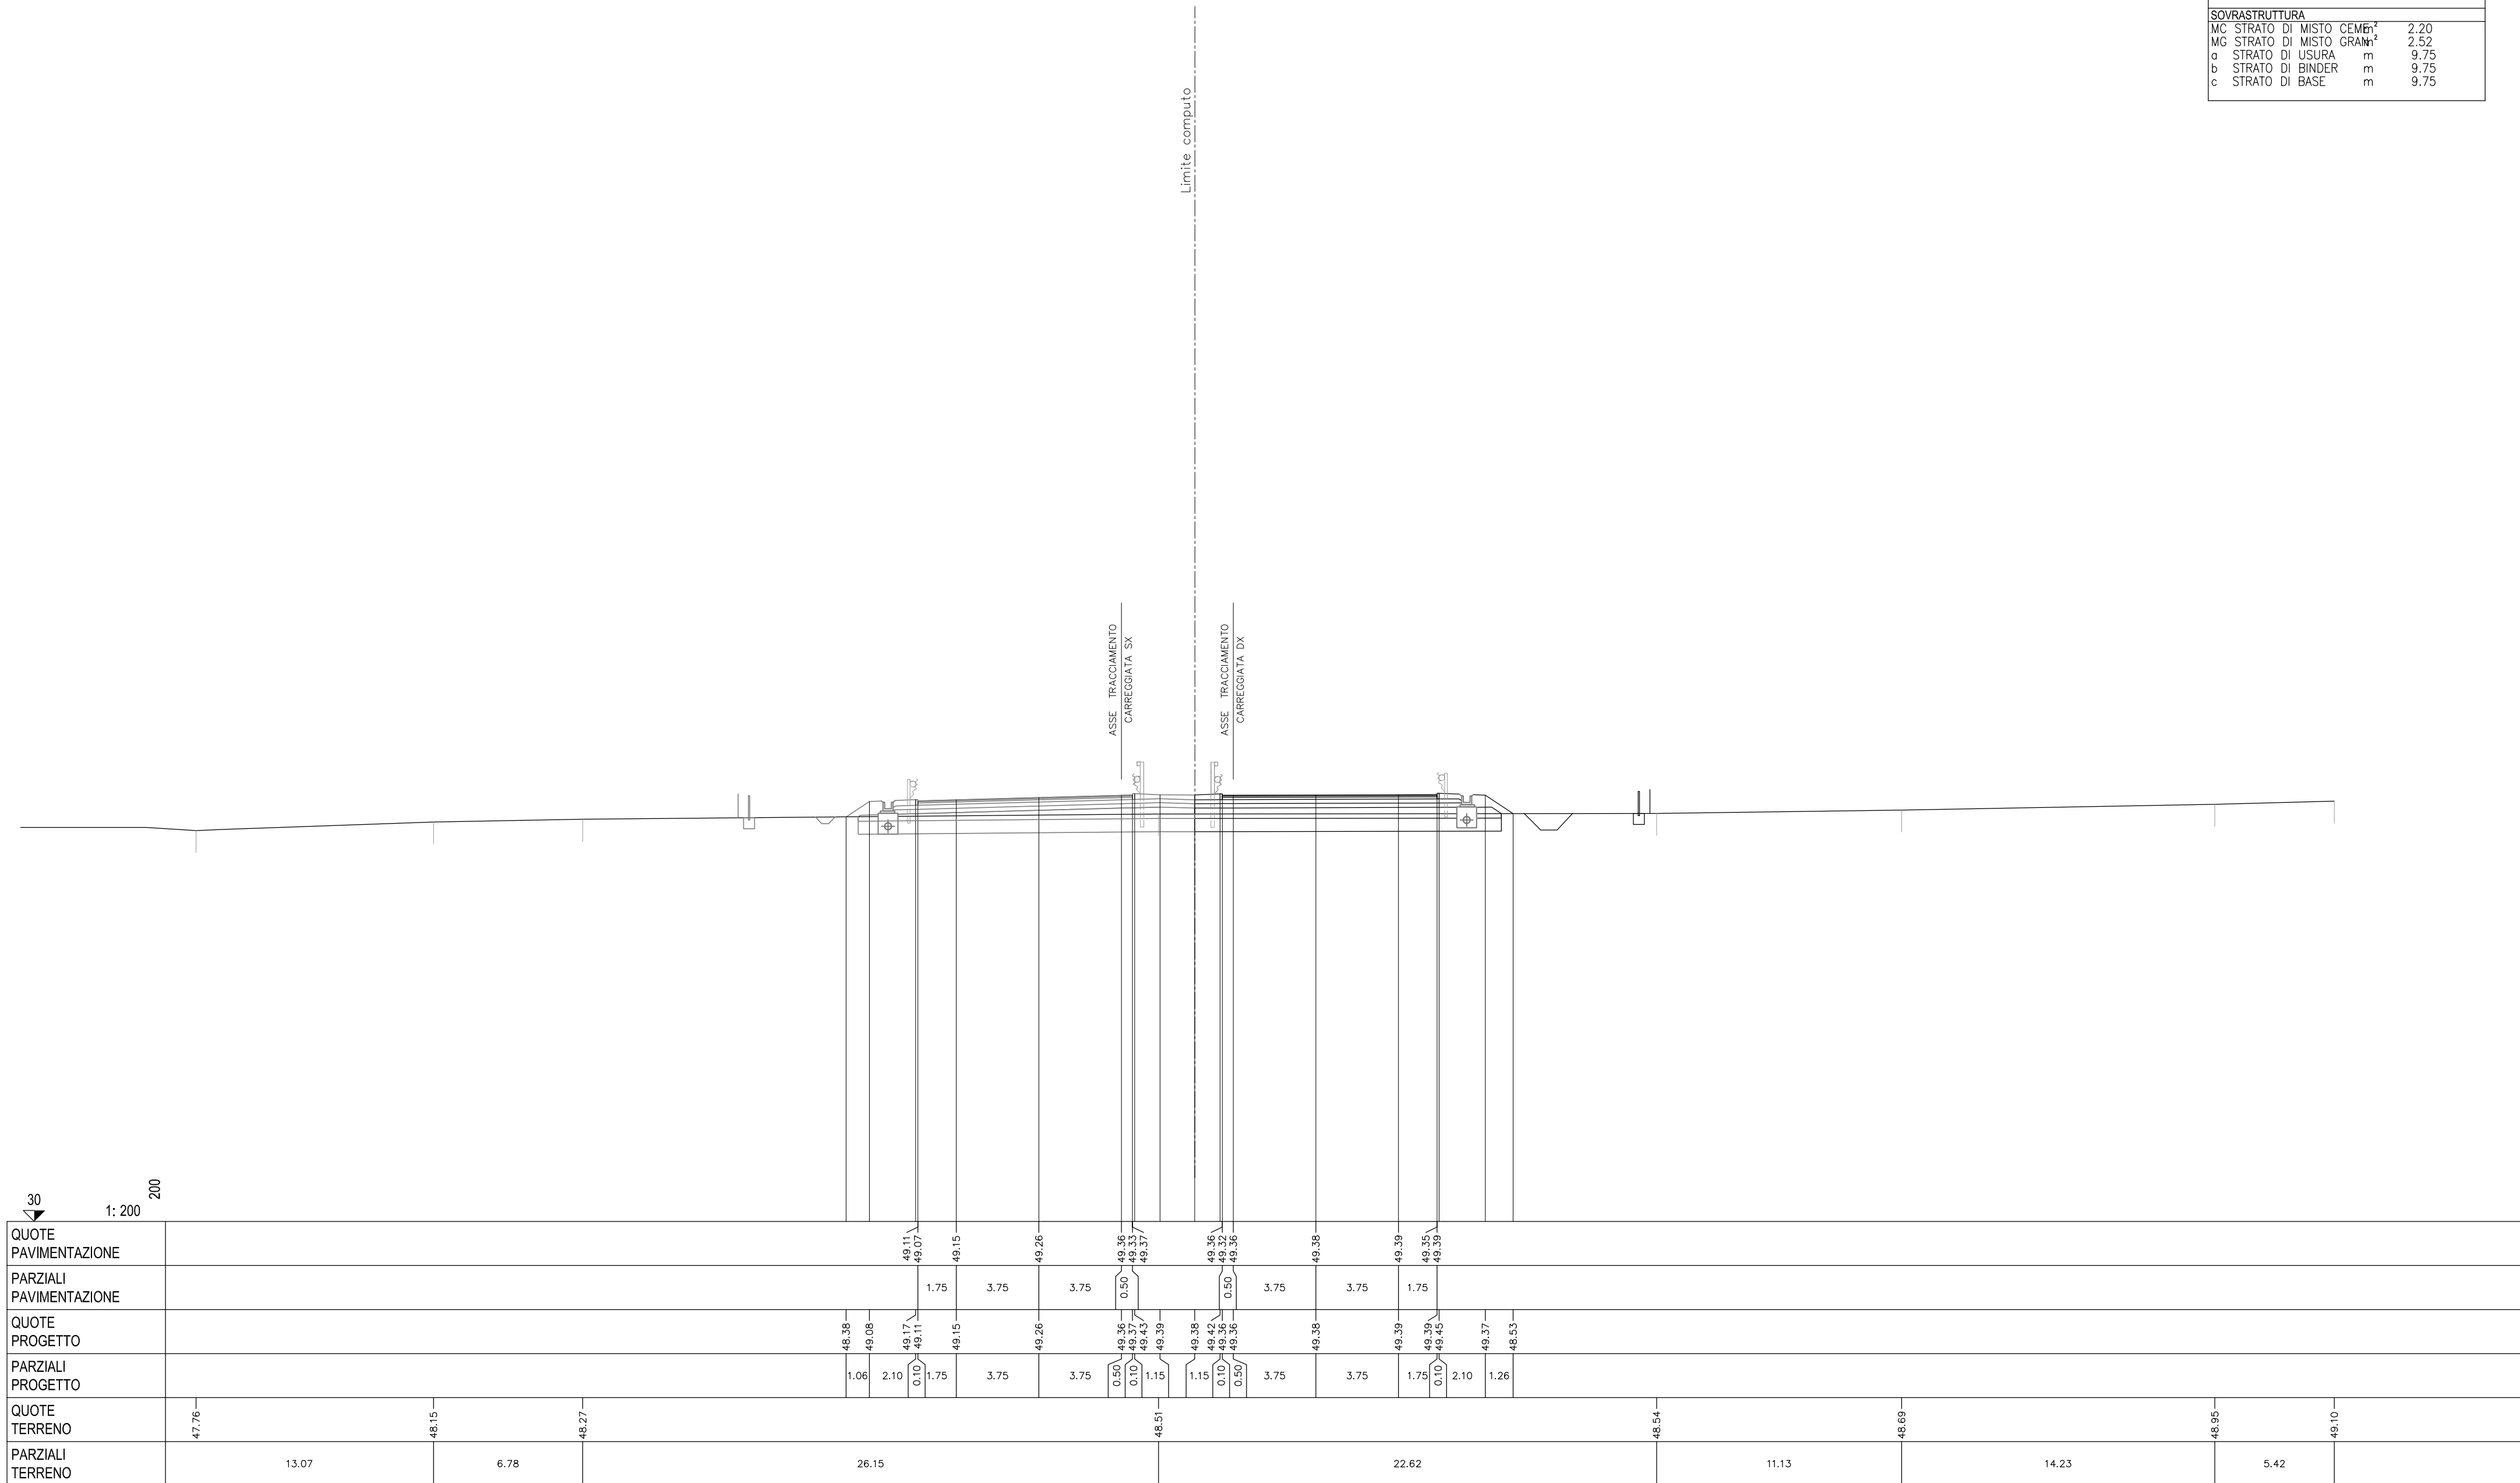


SCAVI E BONIFICHE		
BO BONIFICA	m ²	8.51
FO FOSSO	m ²	1.10
RS SCOTICO RILEVATO	m ²	2.84
sc SCOTICO	m	14.59
RILEVATI		
RI RILEVATO	m ²	5.48
SOVRASTRUTTURA		
MC STRATO DI MISTO CEMENTO	m ²	2.19
MG STRATO DI MISTO GRANITO	m ²	2.53
a STRATO DI USURA	m	9.75
b STRATO DI BINDER	m	9.75
c STRATO DI BASE	m	9.75

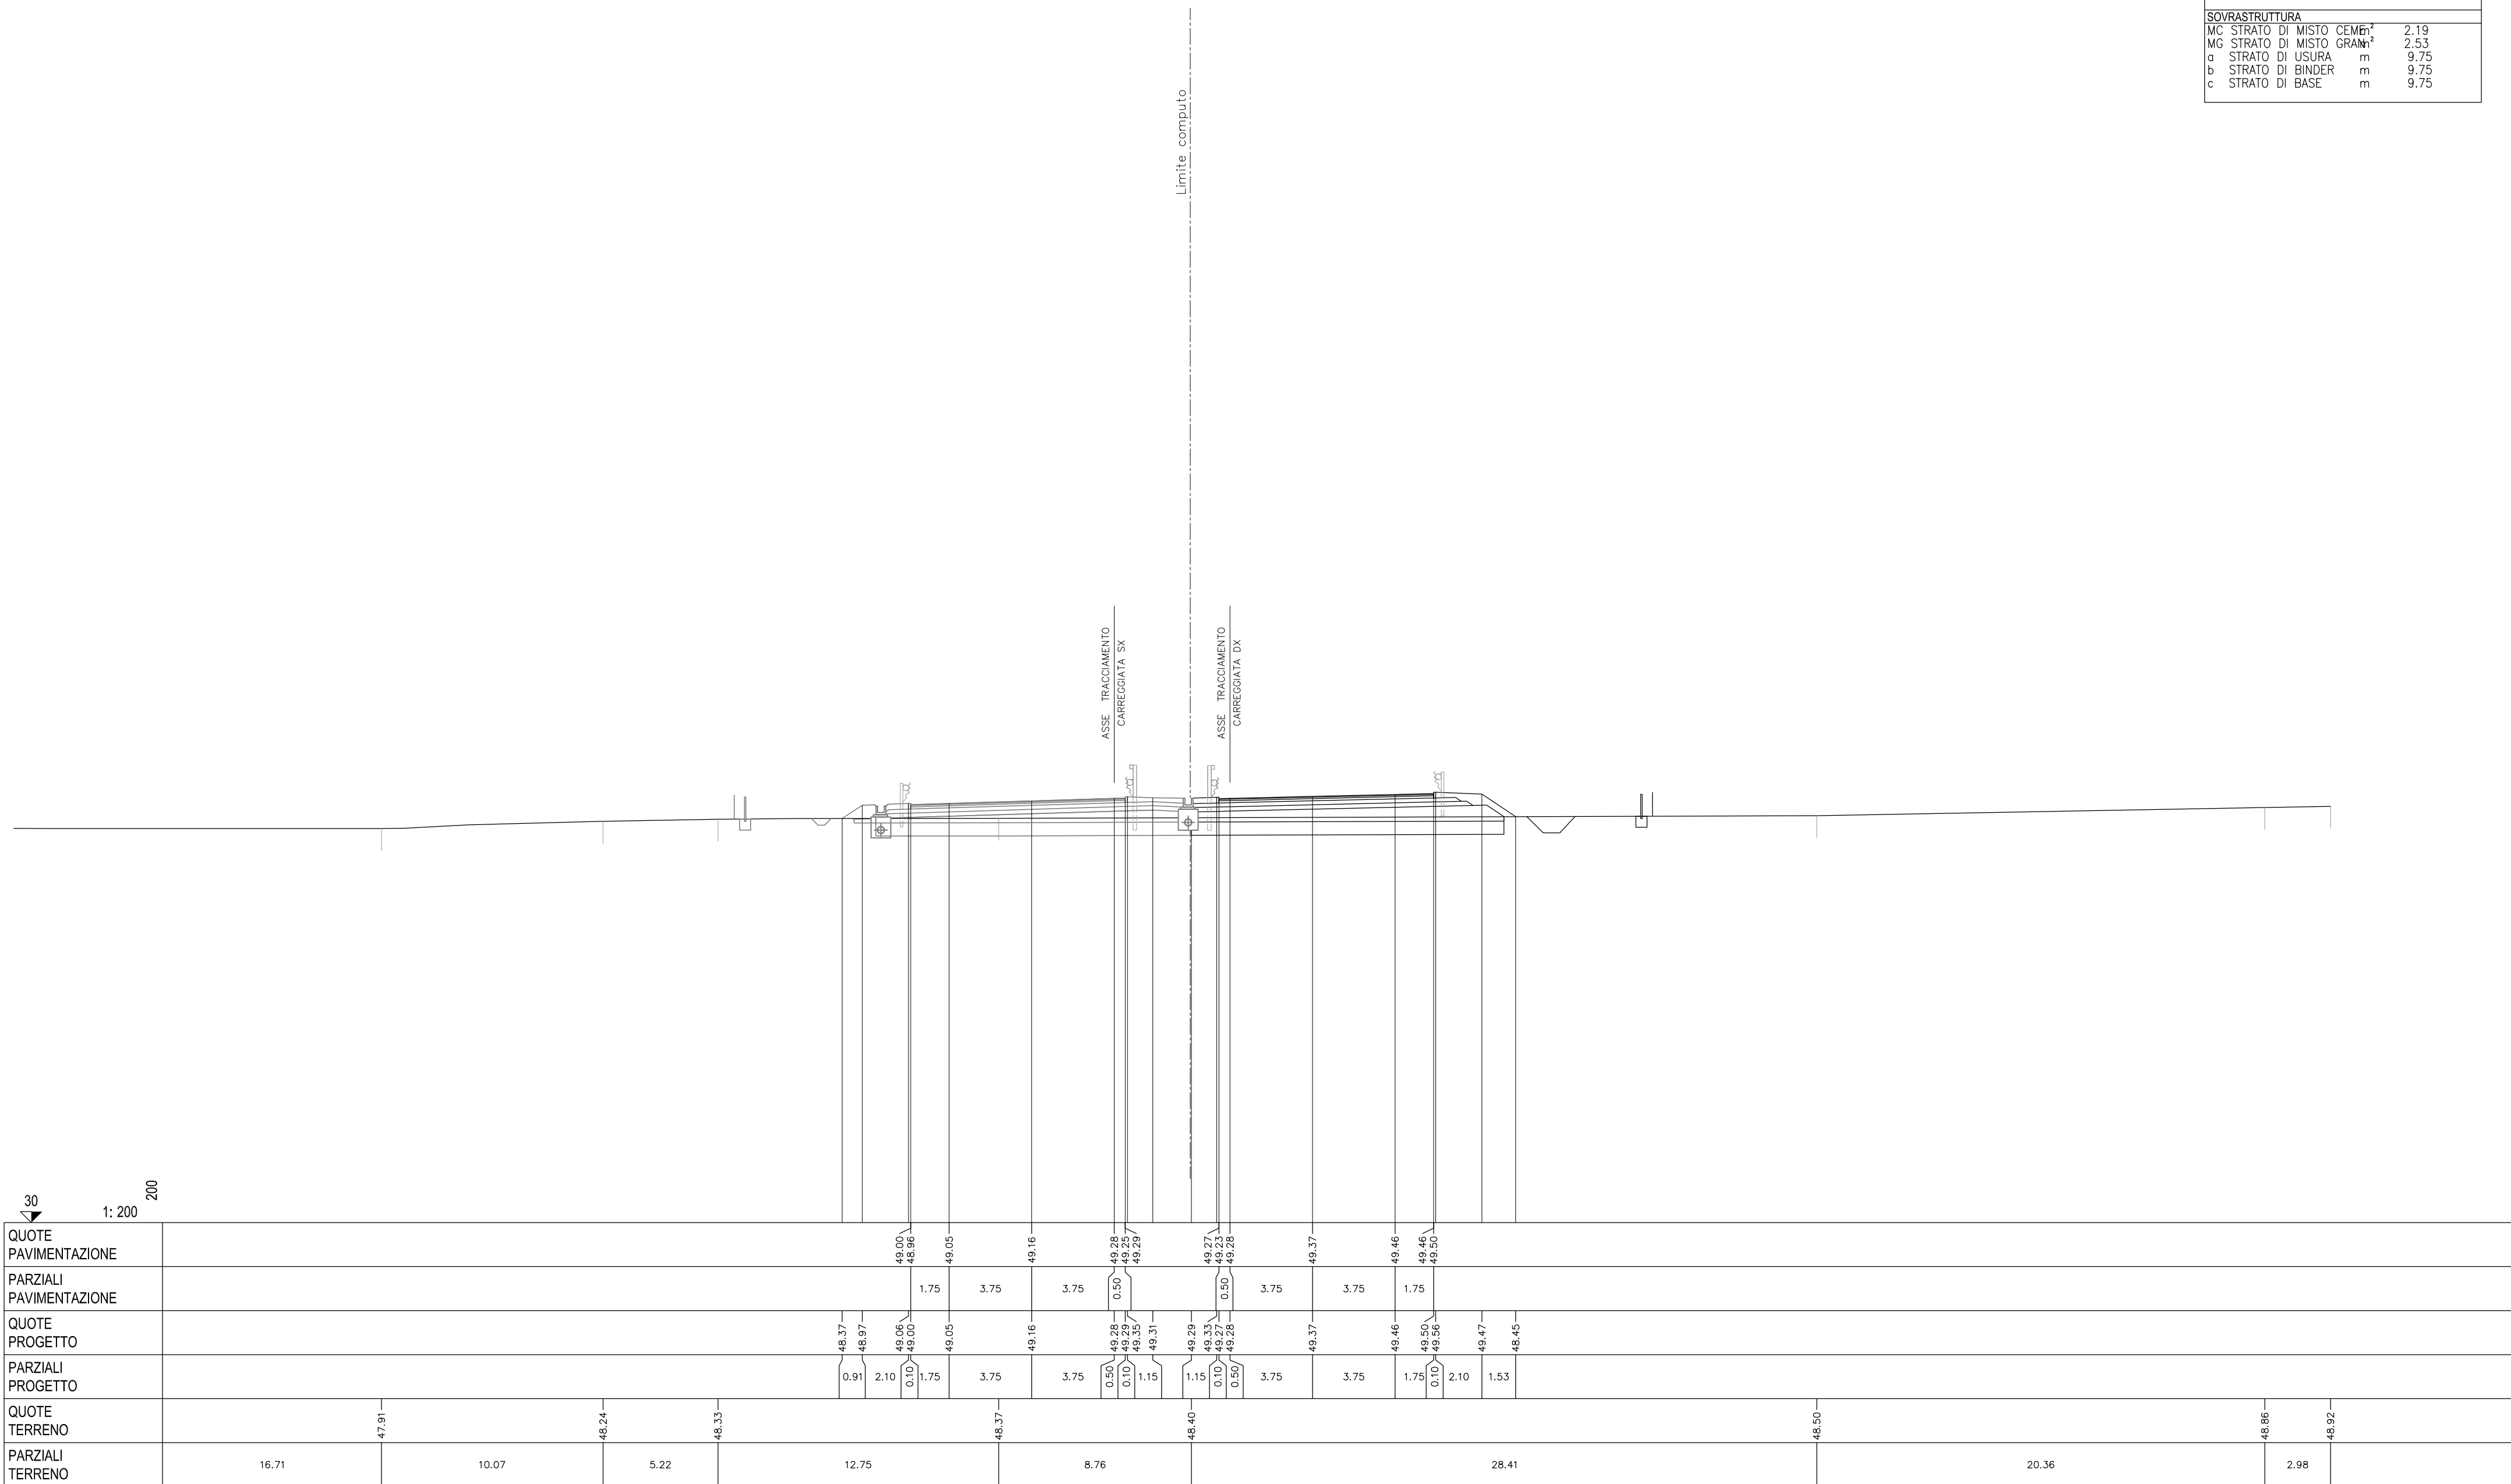

30
 1: 200 200


SCAVI E BONIFICHE		
BO BONIFICA	m ²	8.55
FO FOSSO	m ²	1.11
RS SCOTICO RILEVATO	m ²	2.85
sc SCOTICO	m	14.65
RILEVATI		
RI RILEVATO	m ²	5.84
SOVRASTRUTTURA		
MC STRATO DI MISTO CEMENTO	m ²	2.19
MG STRATO DI MISTO GRANITICO	m ²	2.53
a STRATO DI USURA	m	9.75
b STRATO DI BINDER	m	9.75
c STRATO DI BASE	m	9.75

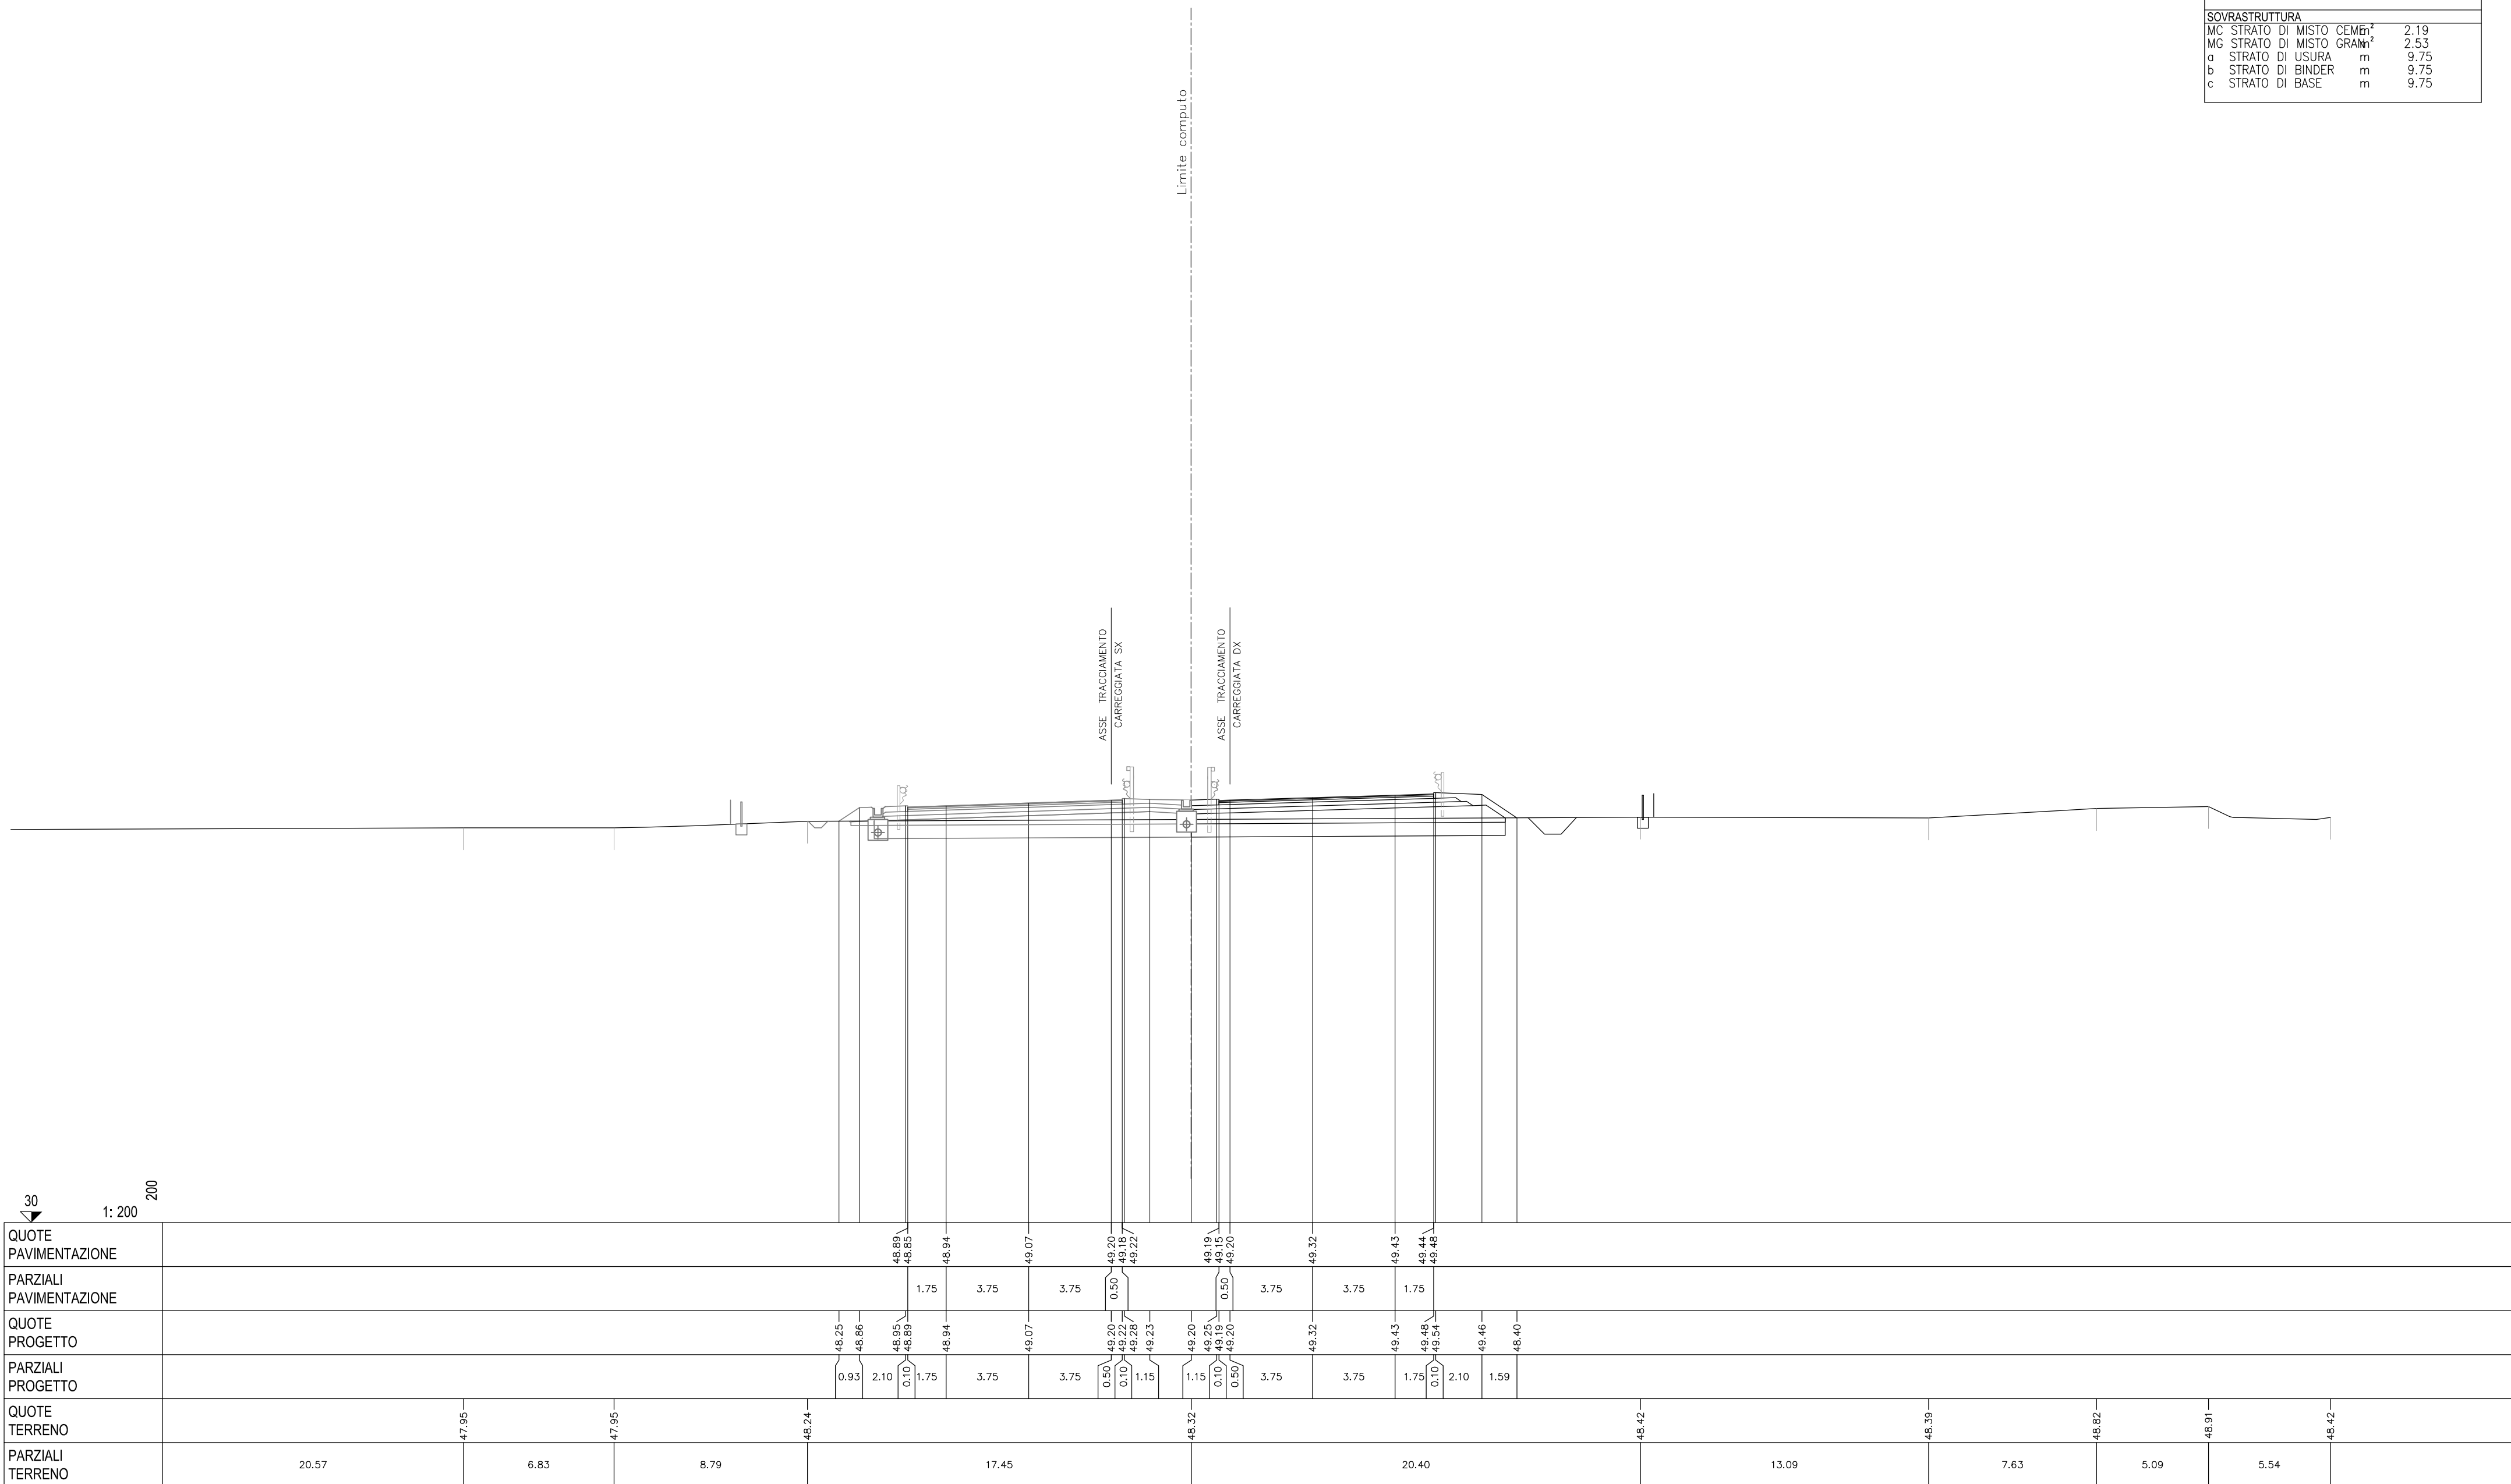

30
 1: 200

200


SCAVI E BONIFICHE		
BO BONIFICA	m ²	9.14
FO FOSSO	m ²	1.08
RS SCOTICO RILEVATO	m ²	3.05
sc SCOTICO	m	15.65
RILEVATI		
RI RILEVATO	m ²	10.19
SOVRASTRUTTURA		
MC STRATO DI MISTO CEMENT	m ²	2.27
MG STRATO DI MISTO GRAN	m ²	2.62
a STRATO DI USURA	m	10.20
b STRATO DI BINDER	m	10.20
c STRATO DI BASE	m	10.20

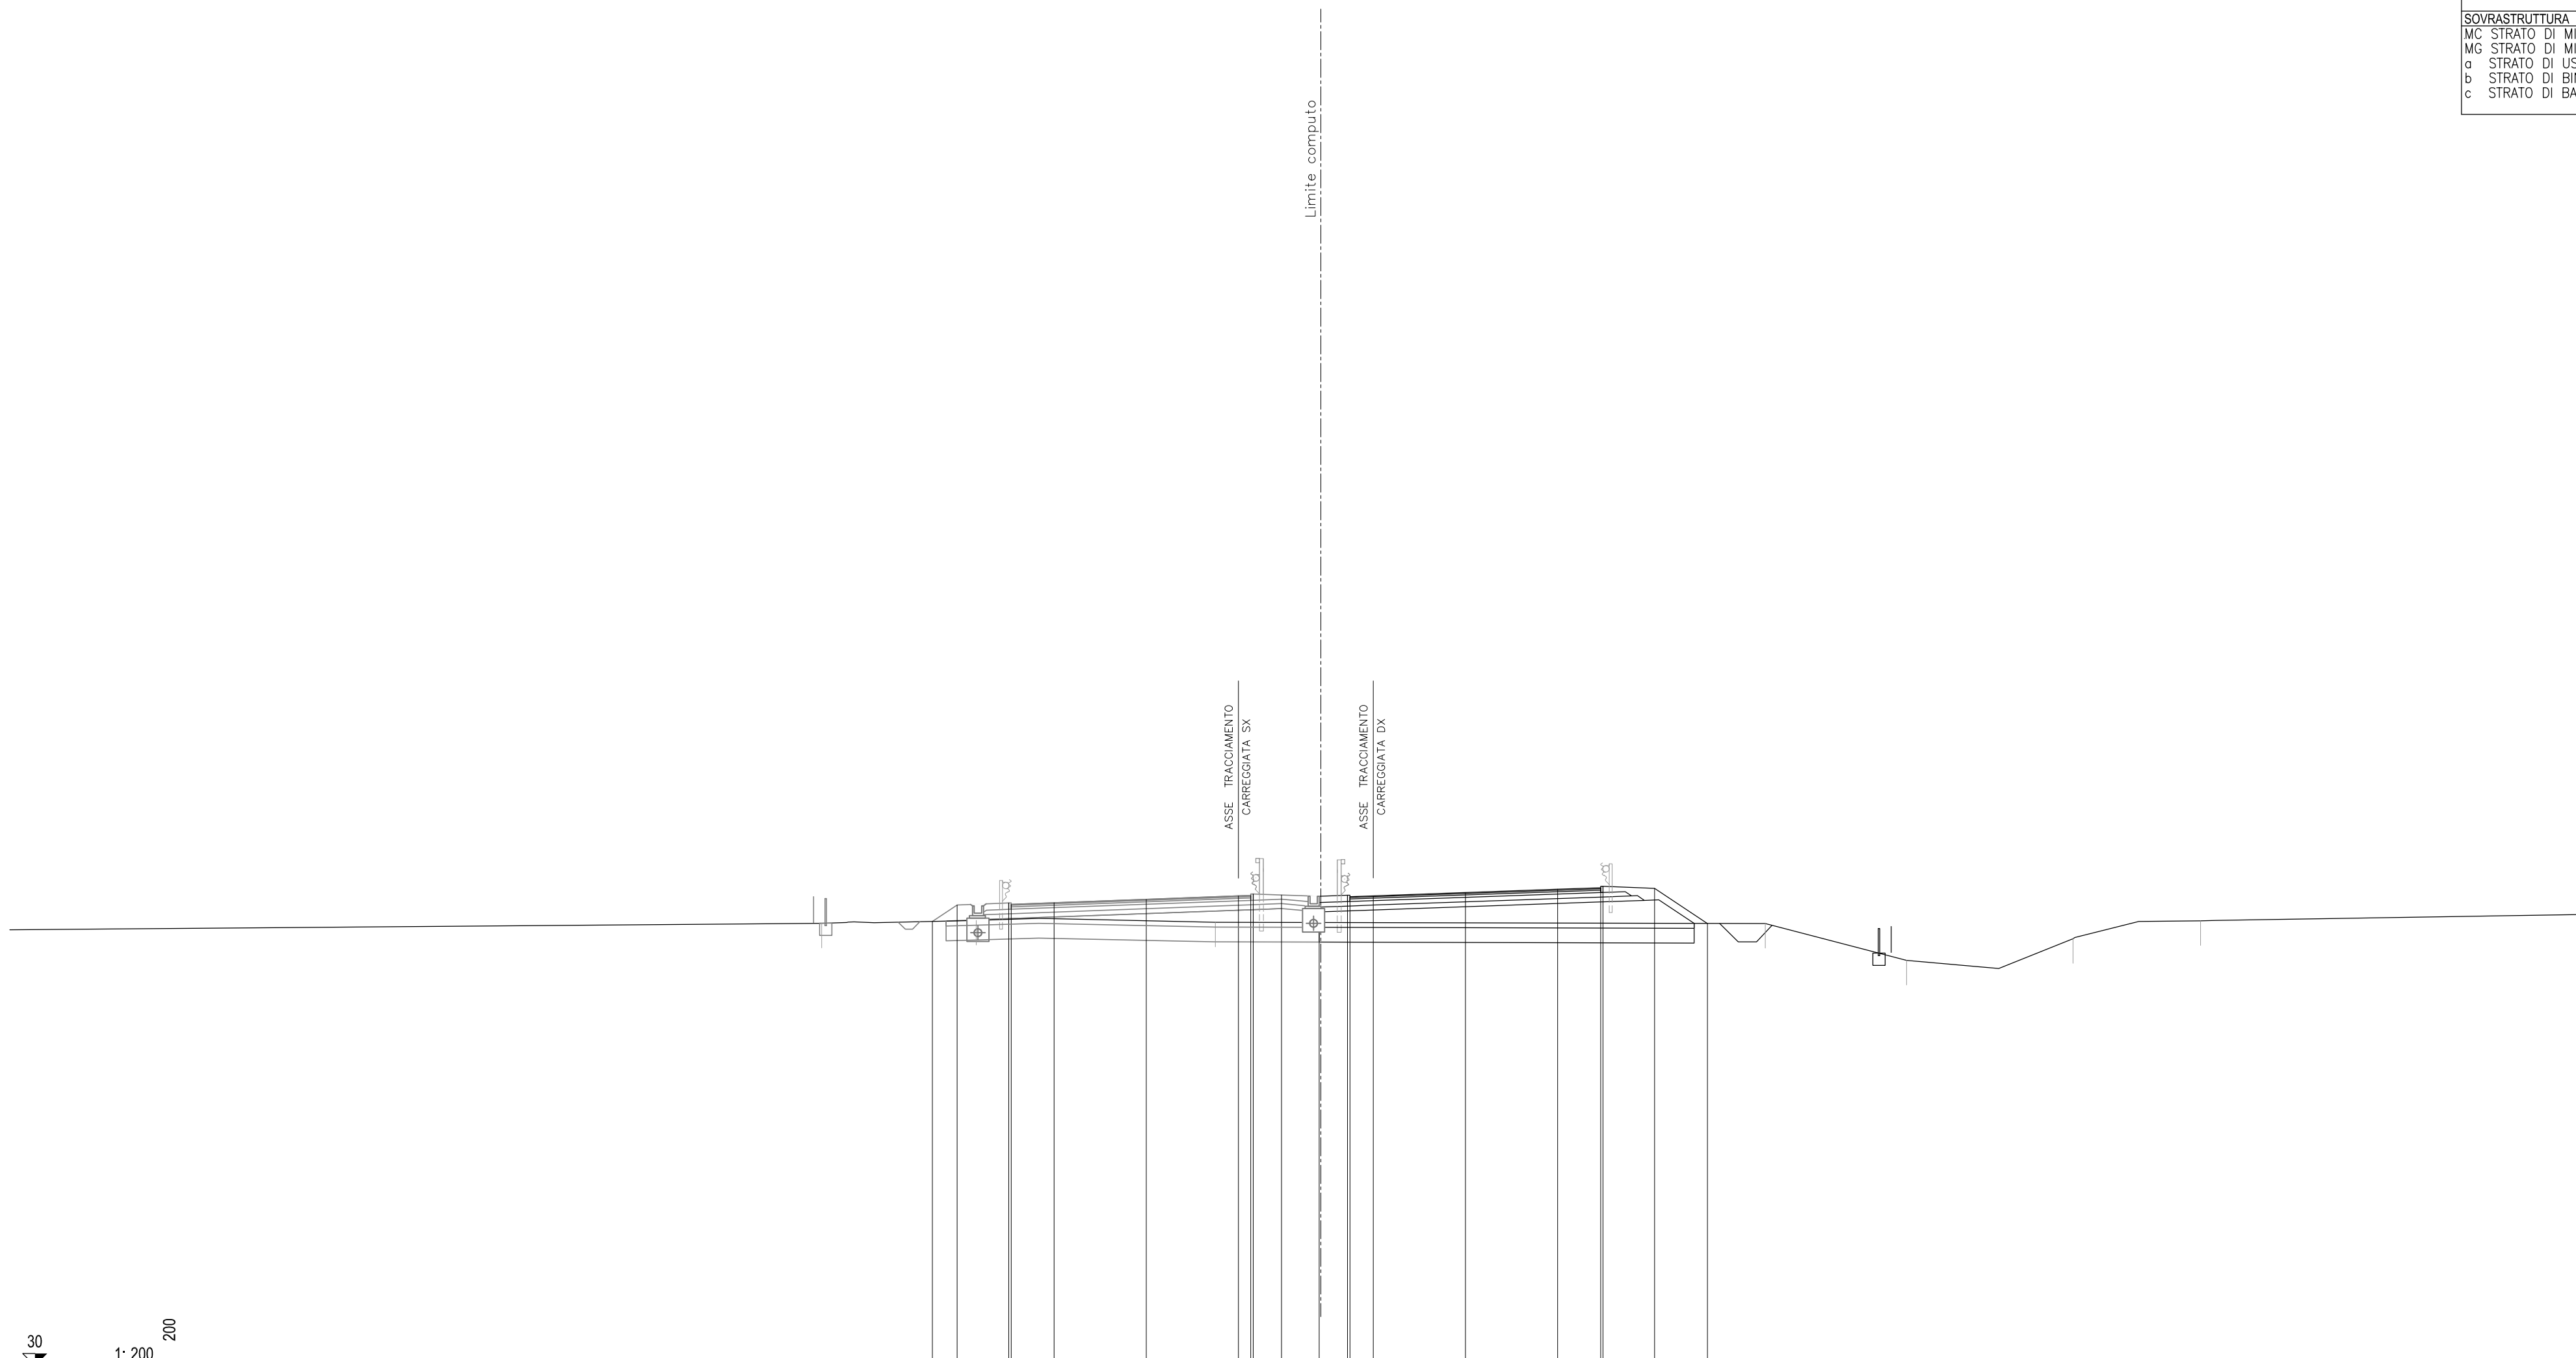


30
 1: 200 200

QUOTE PAVIMENTAZIONE			48.78	48.74	48.84	48.98	48.98	48.92	48.94	49.09	49.05	49.12	49.26	49.39	49.41	49.45			
PARZIALI PAVIMENTAZIONE			1.75		3.75		3.75	0.50		0.95		3.75	3.75	1.75					
QUOTE PROGETTO			48.08	48.75	48.84	48.78	48.84	48.98	48.98	48.92	48.20	48.15	48.10	48.15	48.09	48.05	48.12	49.43	48.00
PARZIALI PROGETTO			1.01	2.10	0.10	1.75	3.75	3.75	0.50	0.10	1.15	1.15	0.10	0.95	3.75	3.75	1.75	2.10	2.15
QUOTE TERRENO		48.00	48.13		48.05									47.99	46.50	47.38	48.10		48.37
PARZIALI TERRENO	33.04		6.29			9.73							22.38		5.75	6.77	5.19		16.34


SCAVI E BONIFICHE		
BO BONIFICA	m ²	11.04
FO FOSSO	m ²	1.04
RS SCOTICO RILEVATO	m ²	3.69
sc SCOTICO	m	18.93
RILEVATI		
RI RILEVATO	m ²	22.70
SOVRASTRUTTURA		
MC STRATO DI MISTO CEMENTO	m ²	2.34
MG STRATO DI MISTO GRANITO	m ²	2.69
a STRATO DI USURA	m	10.61
b STRATO DI BINDER	m	10.61
c STRATO DI BASE	m	10.61

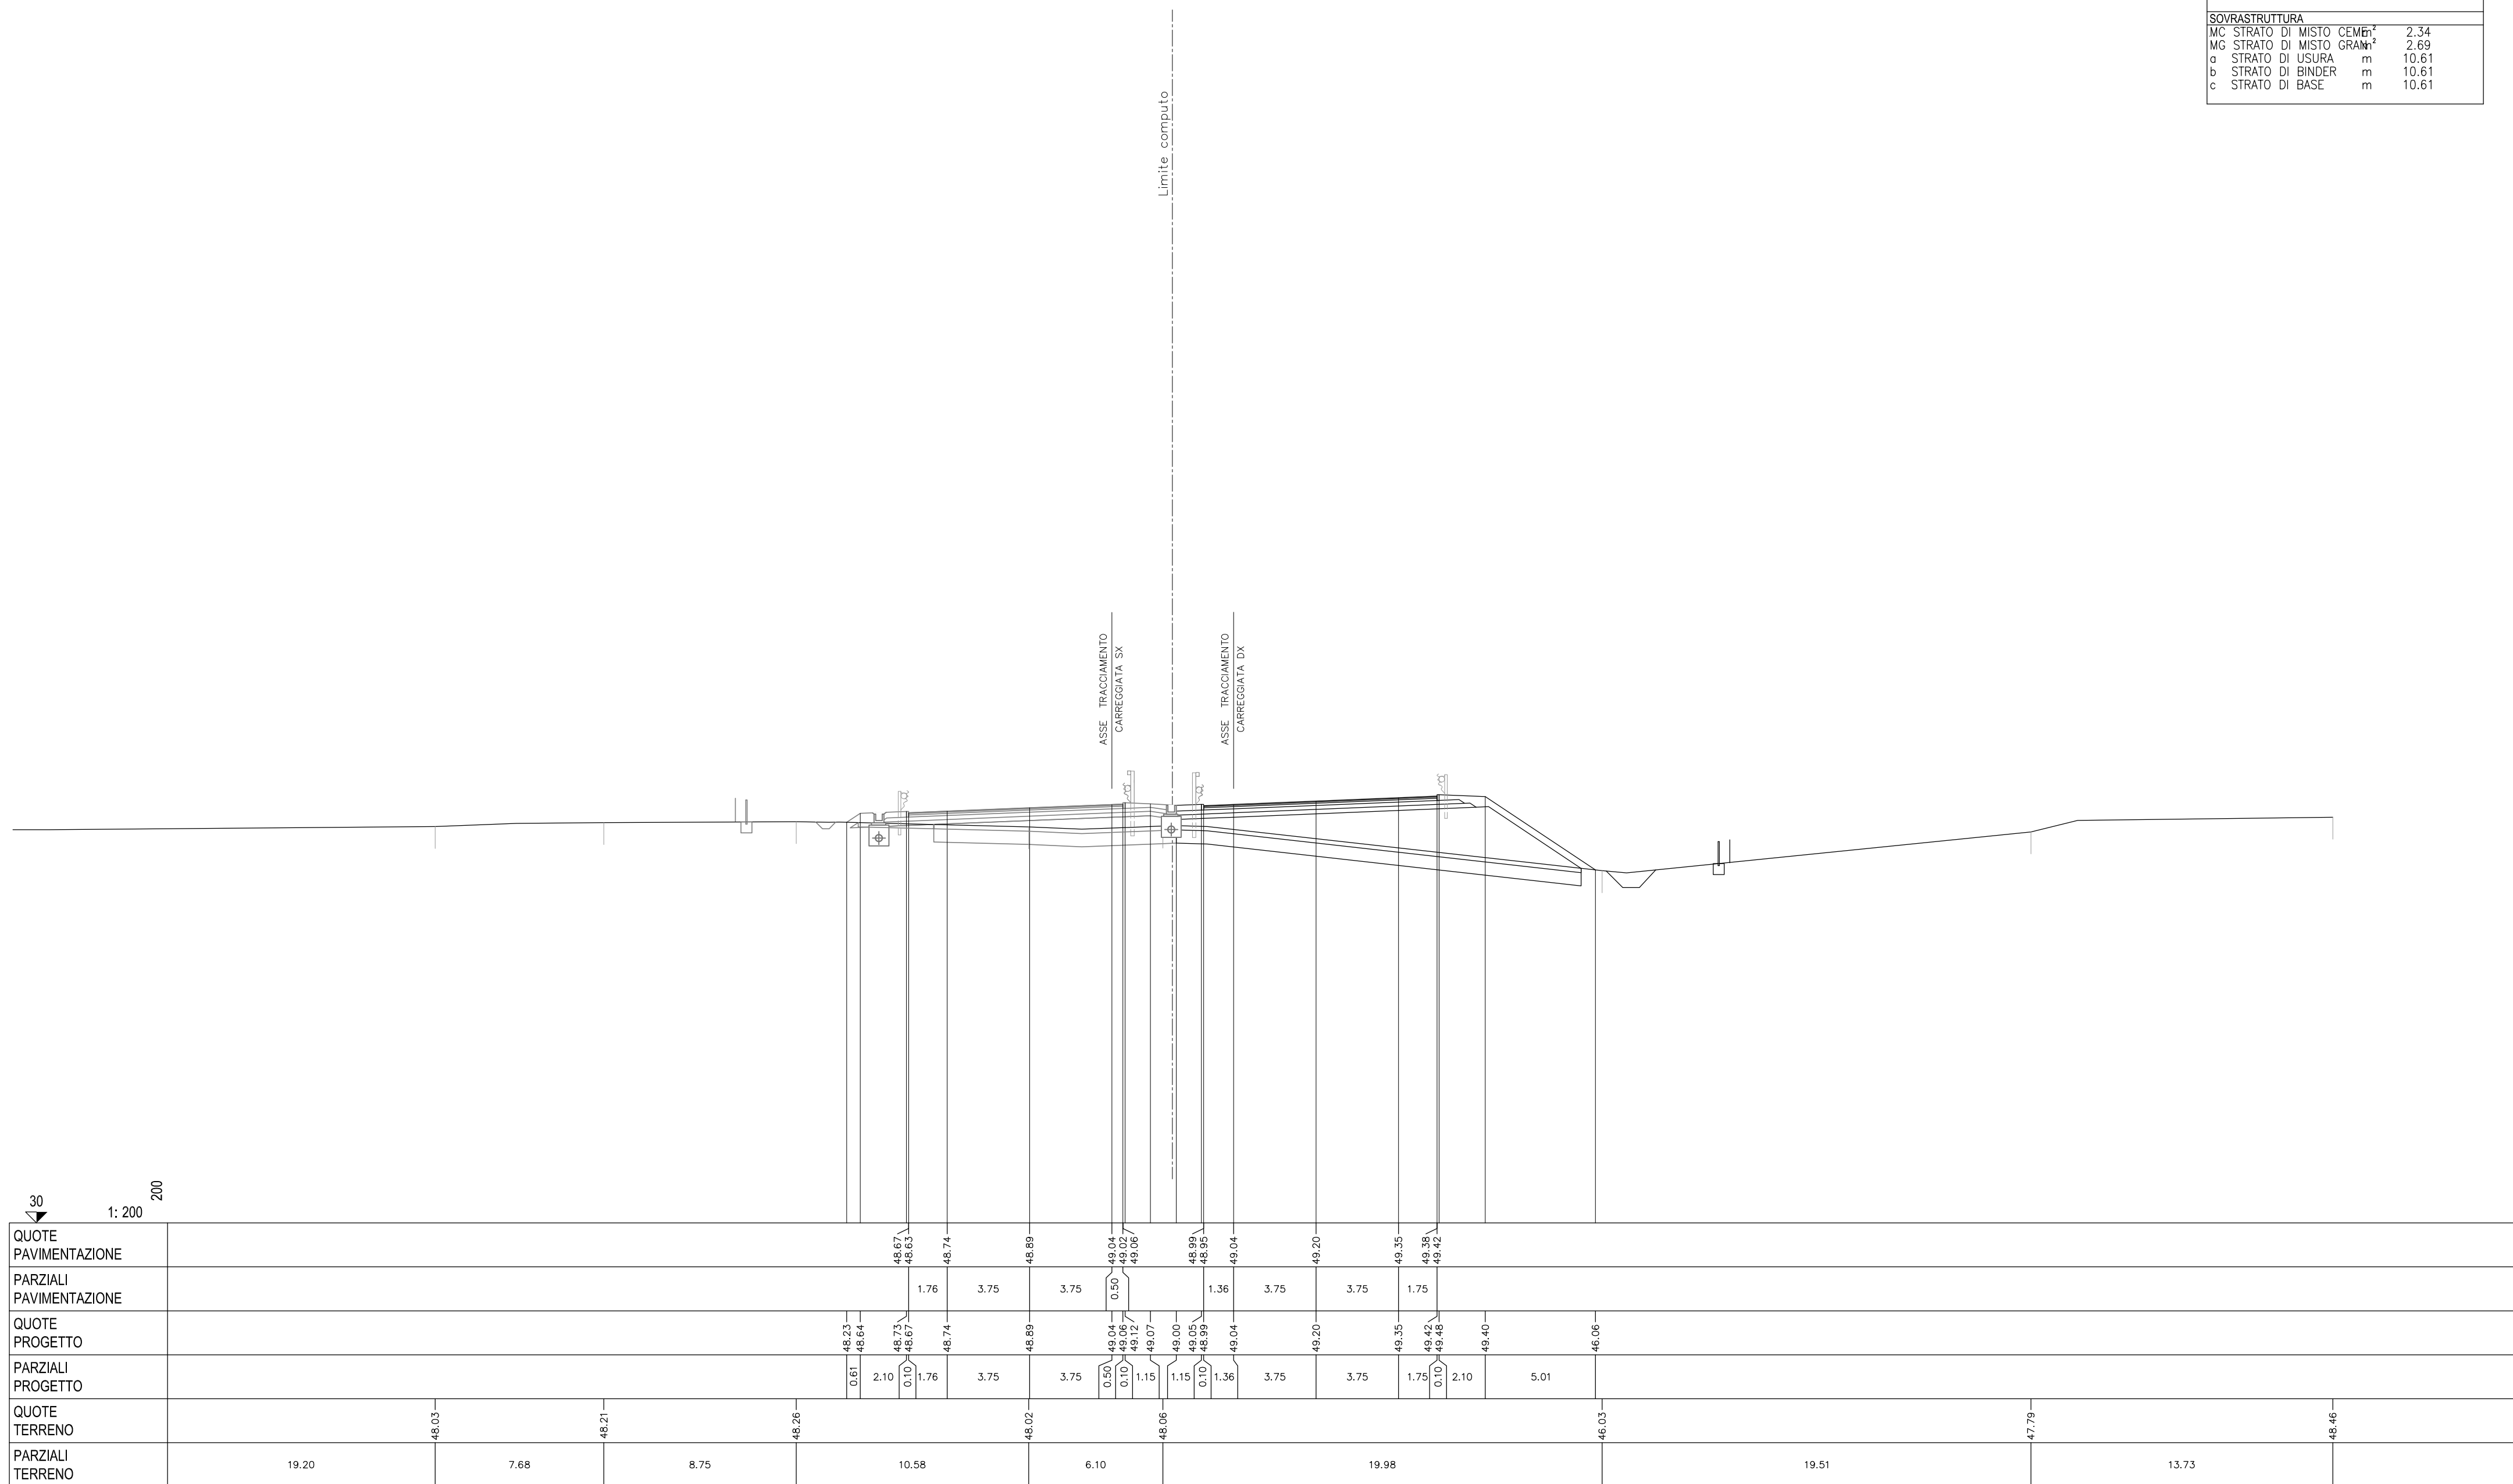

SCAVI E BONIFICHE			
BO BONIFICA	m²		9.56
RS SCOTICO RILEVATO	m²		12.30
sc SCOTICO	m		17.69
RILEVATI			
RI RILEVATO	m²		17.36
SOVRASTRUTTURA			
MC STRATO DI MISTO CEMENTO	m³		2.37
MG STRATO DI MISTO GRANITICO	m³		2.73
a STRATO DI USURA	m		10.75
b STRATO DI BINDER	m		10.75
c STRATO DI BASE	m		10.75

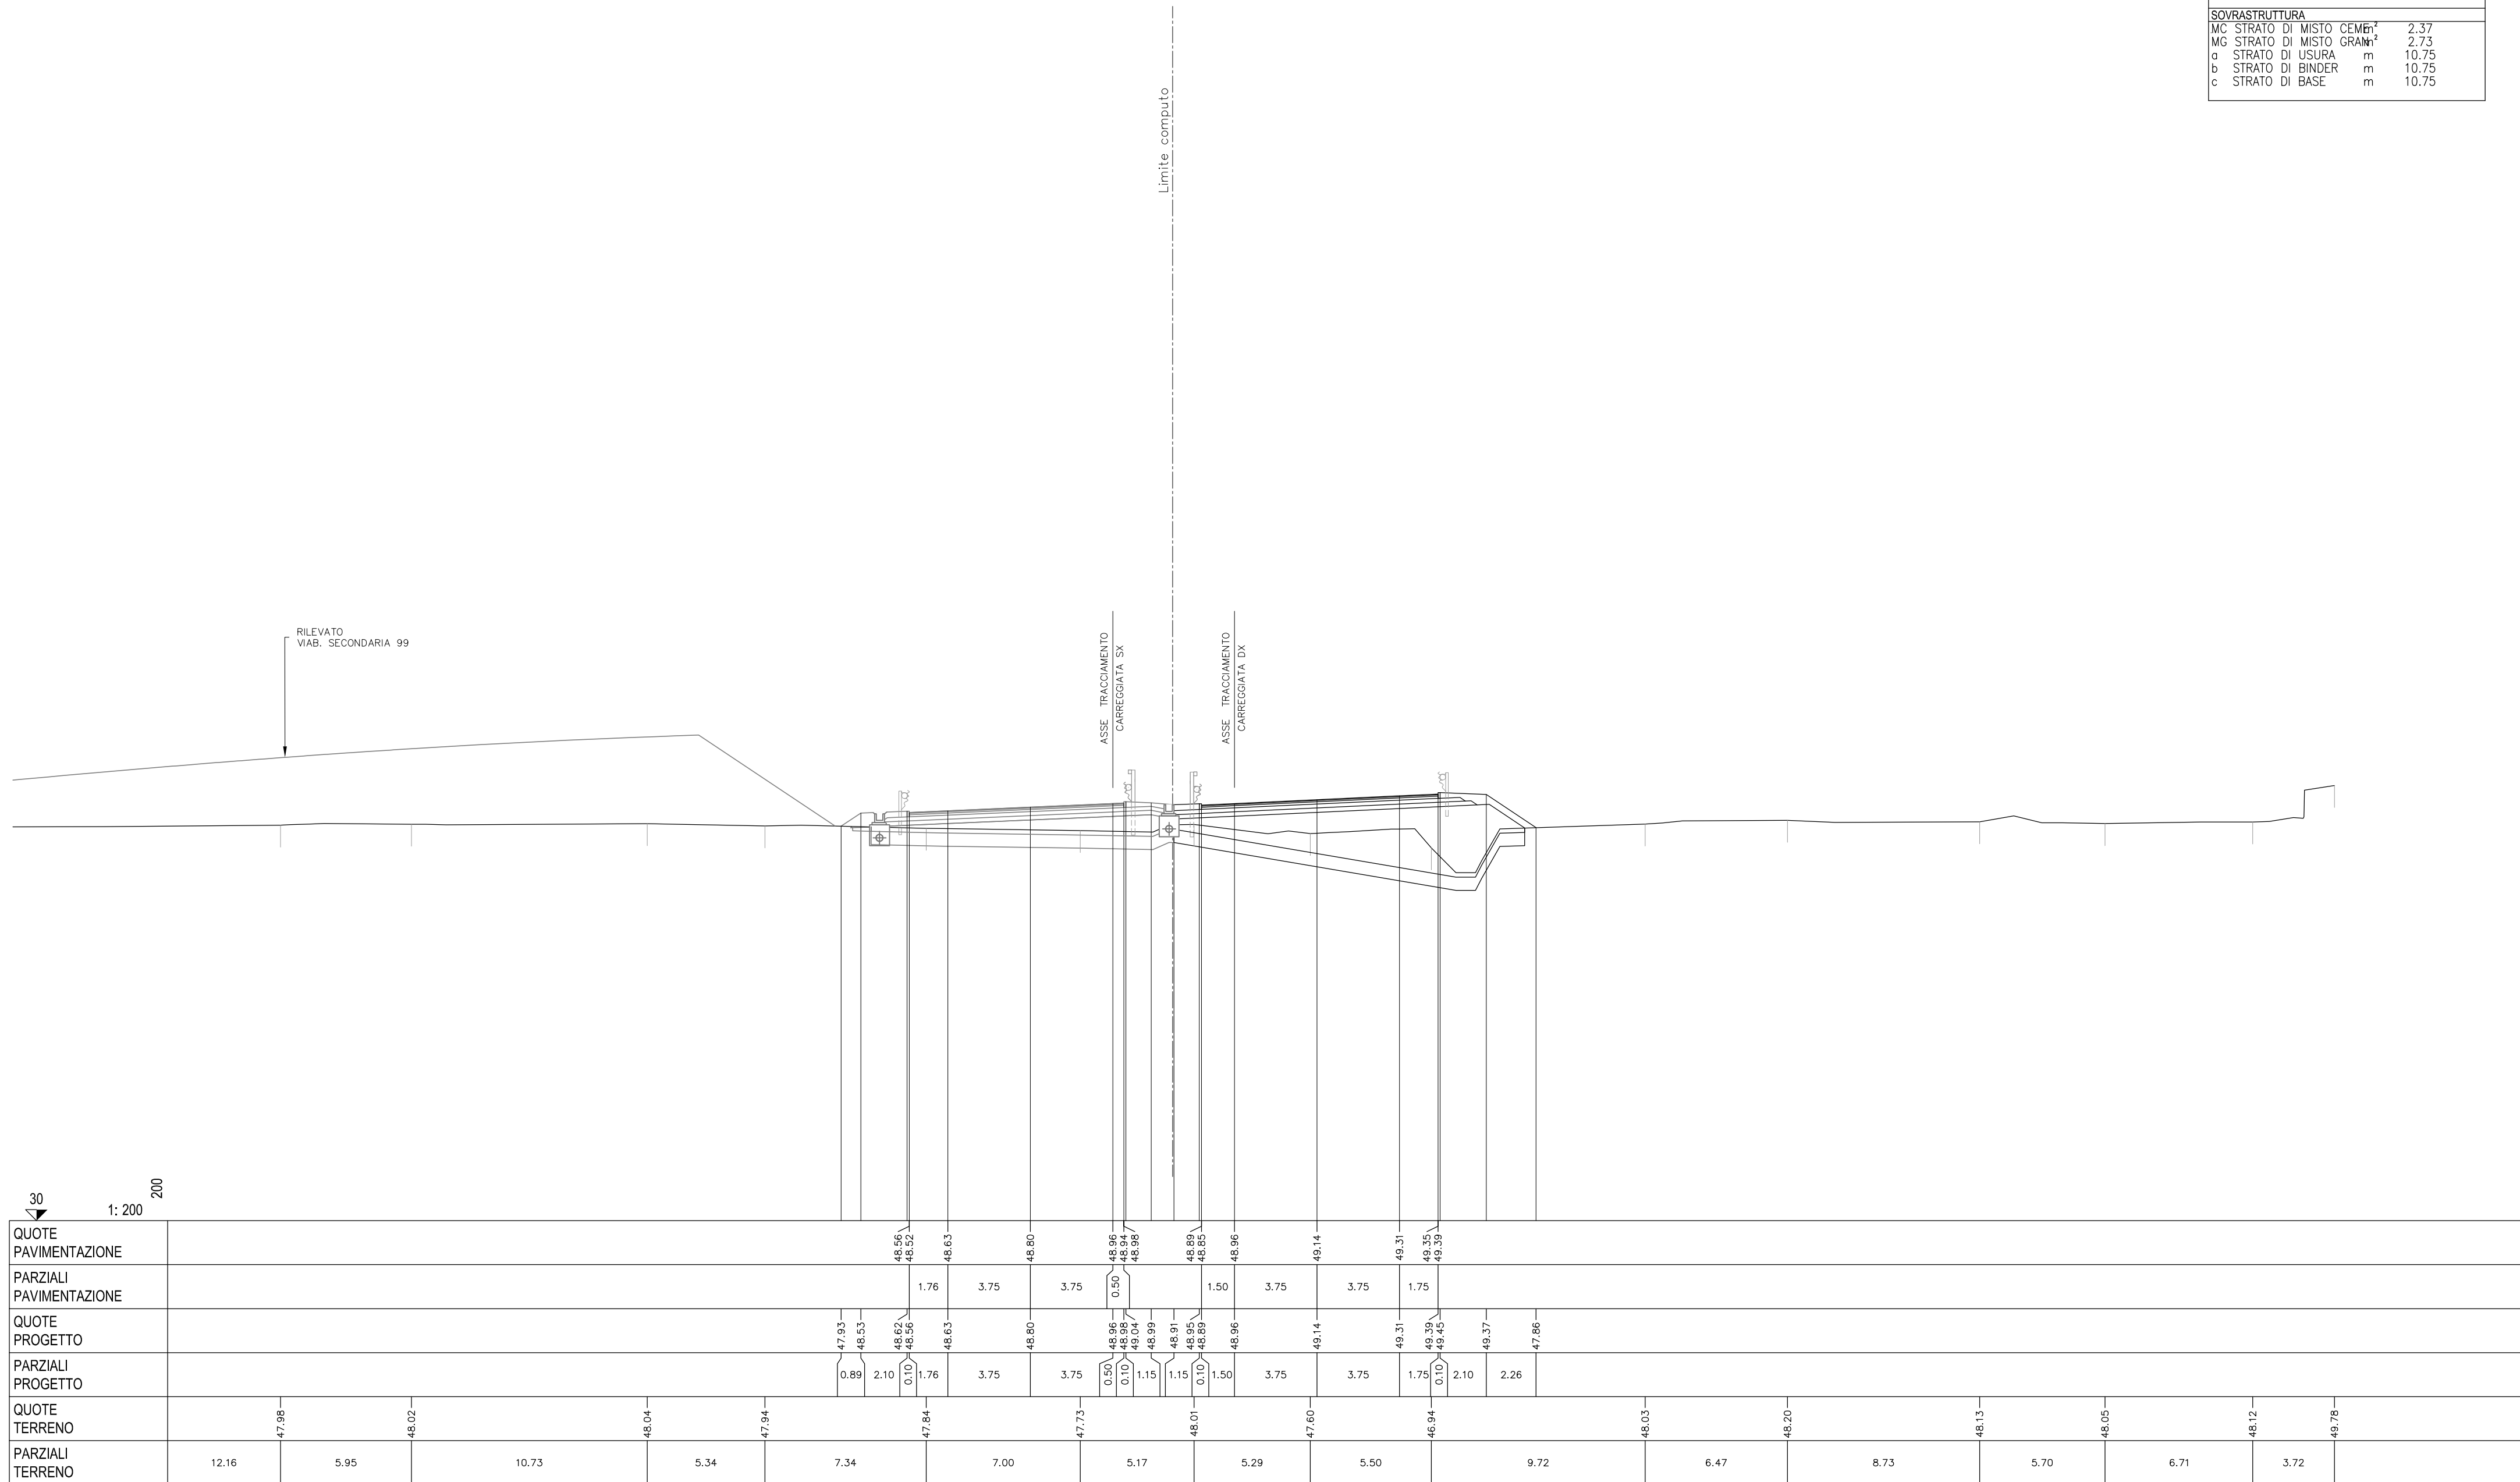


SCAVI E BONIFICHE			
BO BONIFICA	m ²	9.47	
RS SCOTICO RILEVATO	m ²	13.89	
sc SCOTICO	m	17.59	
RILEVATI			
RI RILEVATO	m ²	15.22	
SOVRASTRUTTURA			
MC STRATO DI MISTO CEMENTO	m ³	2.37	
MG STRATO DI MISTO GRANITICO	m ³	2.75	
a STRATO DI USURA	m	10.75	
b STRATO DI BINDER	m	10.75	
c STRATO DI BASE	m	10.75	

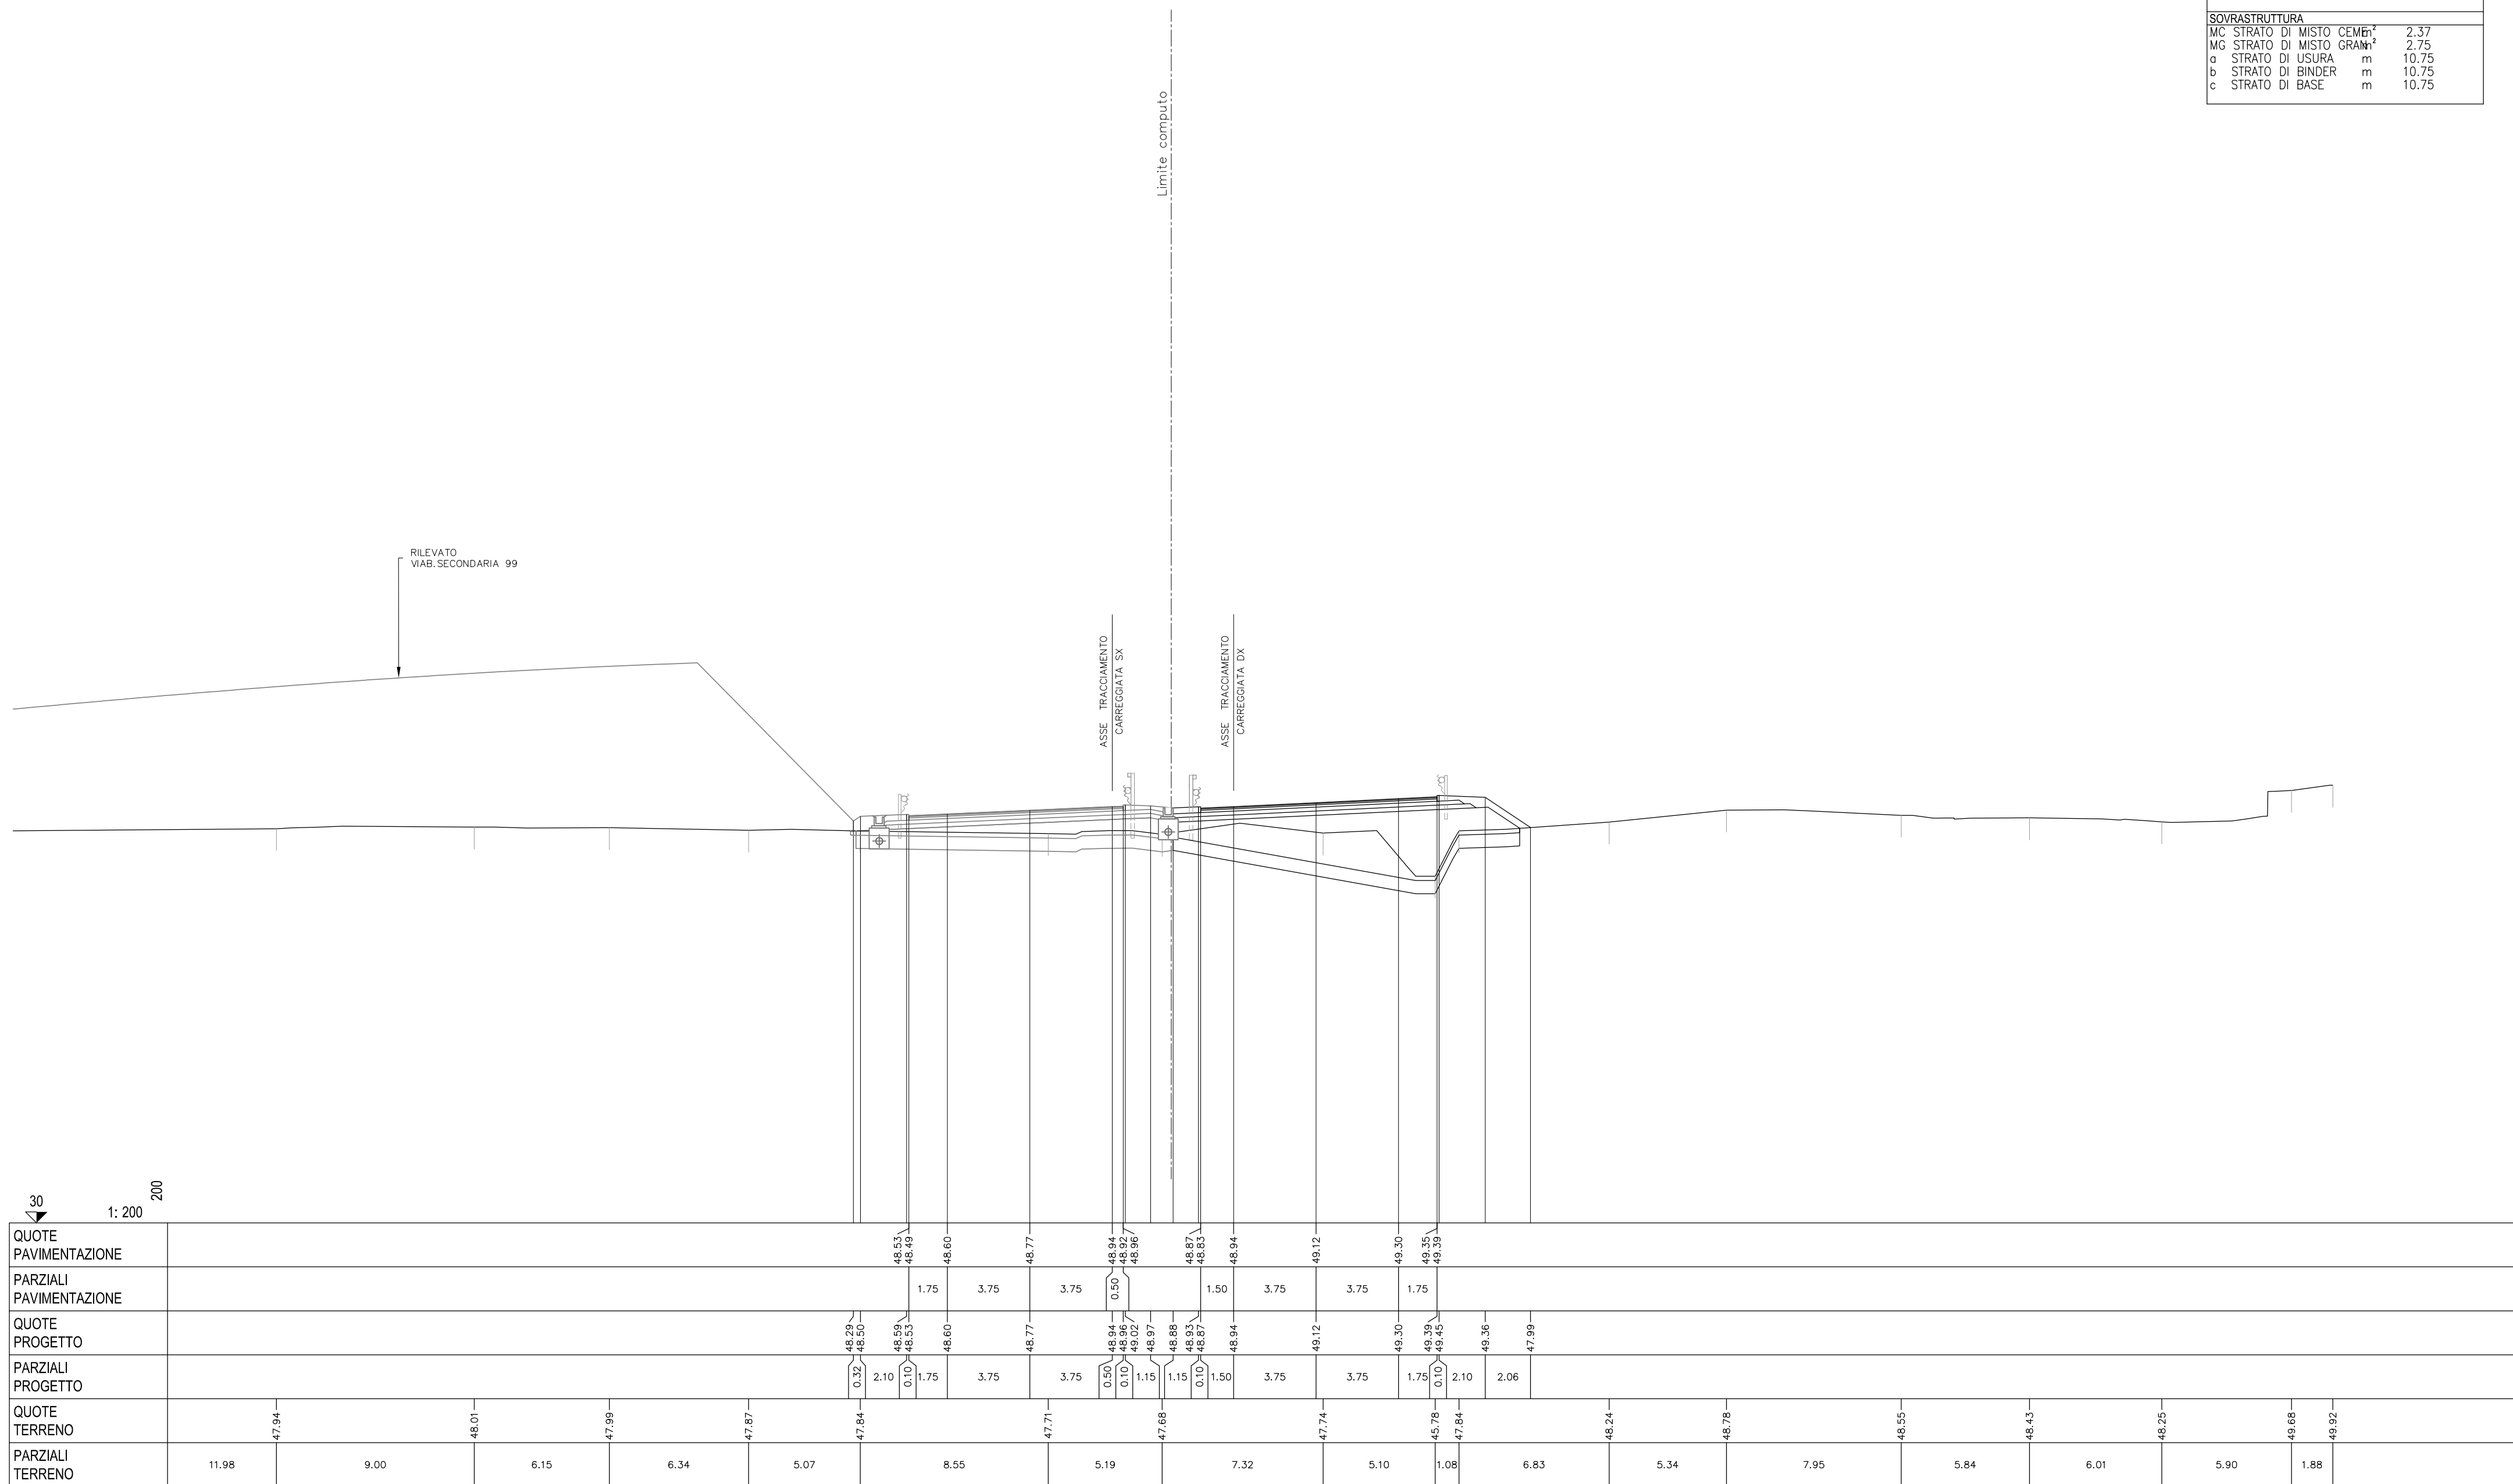


SCAVI E BONIFICHE		
BO BONIFICA	m ²	9.97
RS SCOTICO RILEVATO	m ²	3.33
sc SCOTICO	m	18.11

RILEVATI		
RI RILEVATO	m ²	25.40


SOVRASTRUTTURA		
MC STRATO DI MISTO CEMENTO	m ²	2.35
MG STRATO DI MISTO GRANITICO	m ²	2.73
a STRATO DI USURA	m	10.74
b STRATO DI BINDER	m	10.74
c STRATO DI BASE	m	10.74

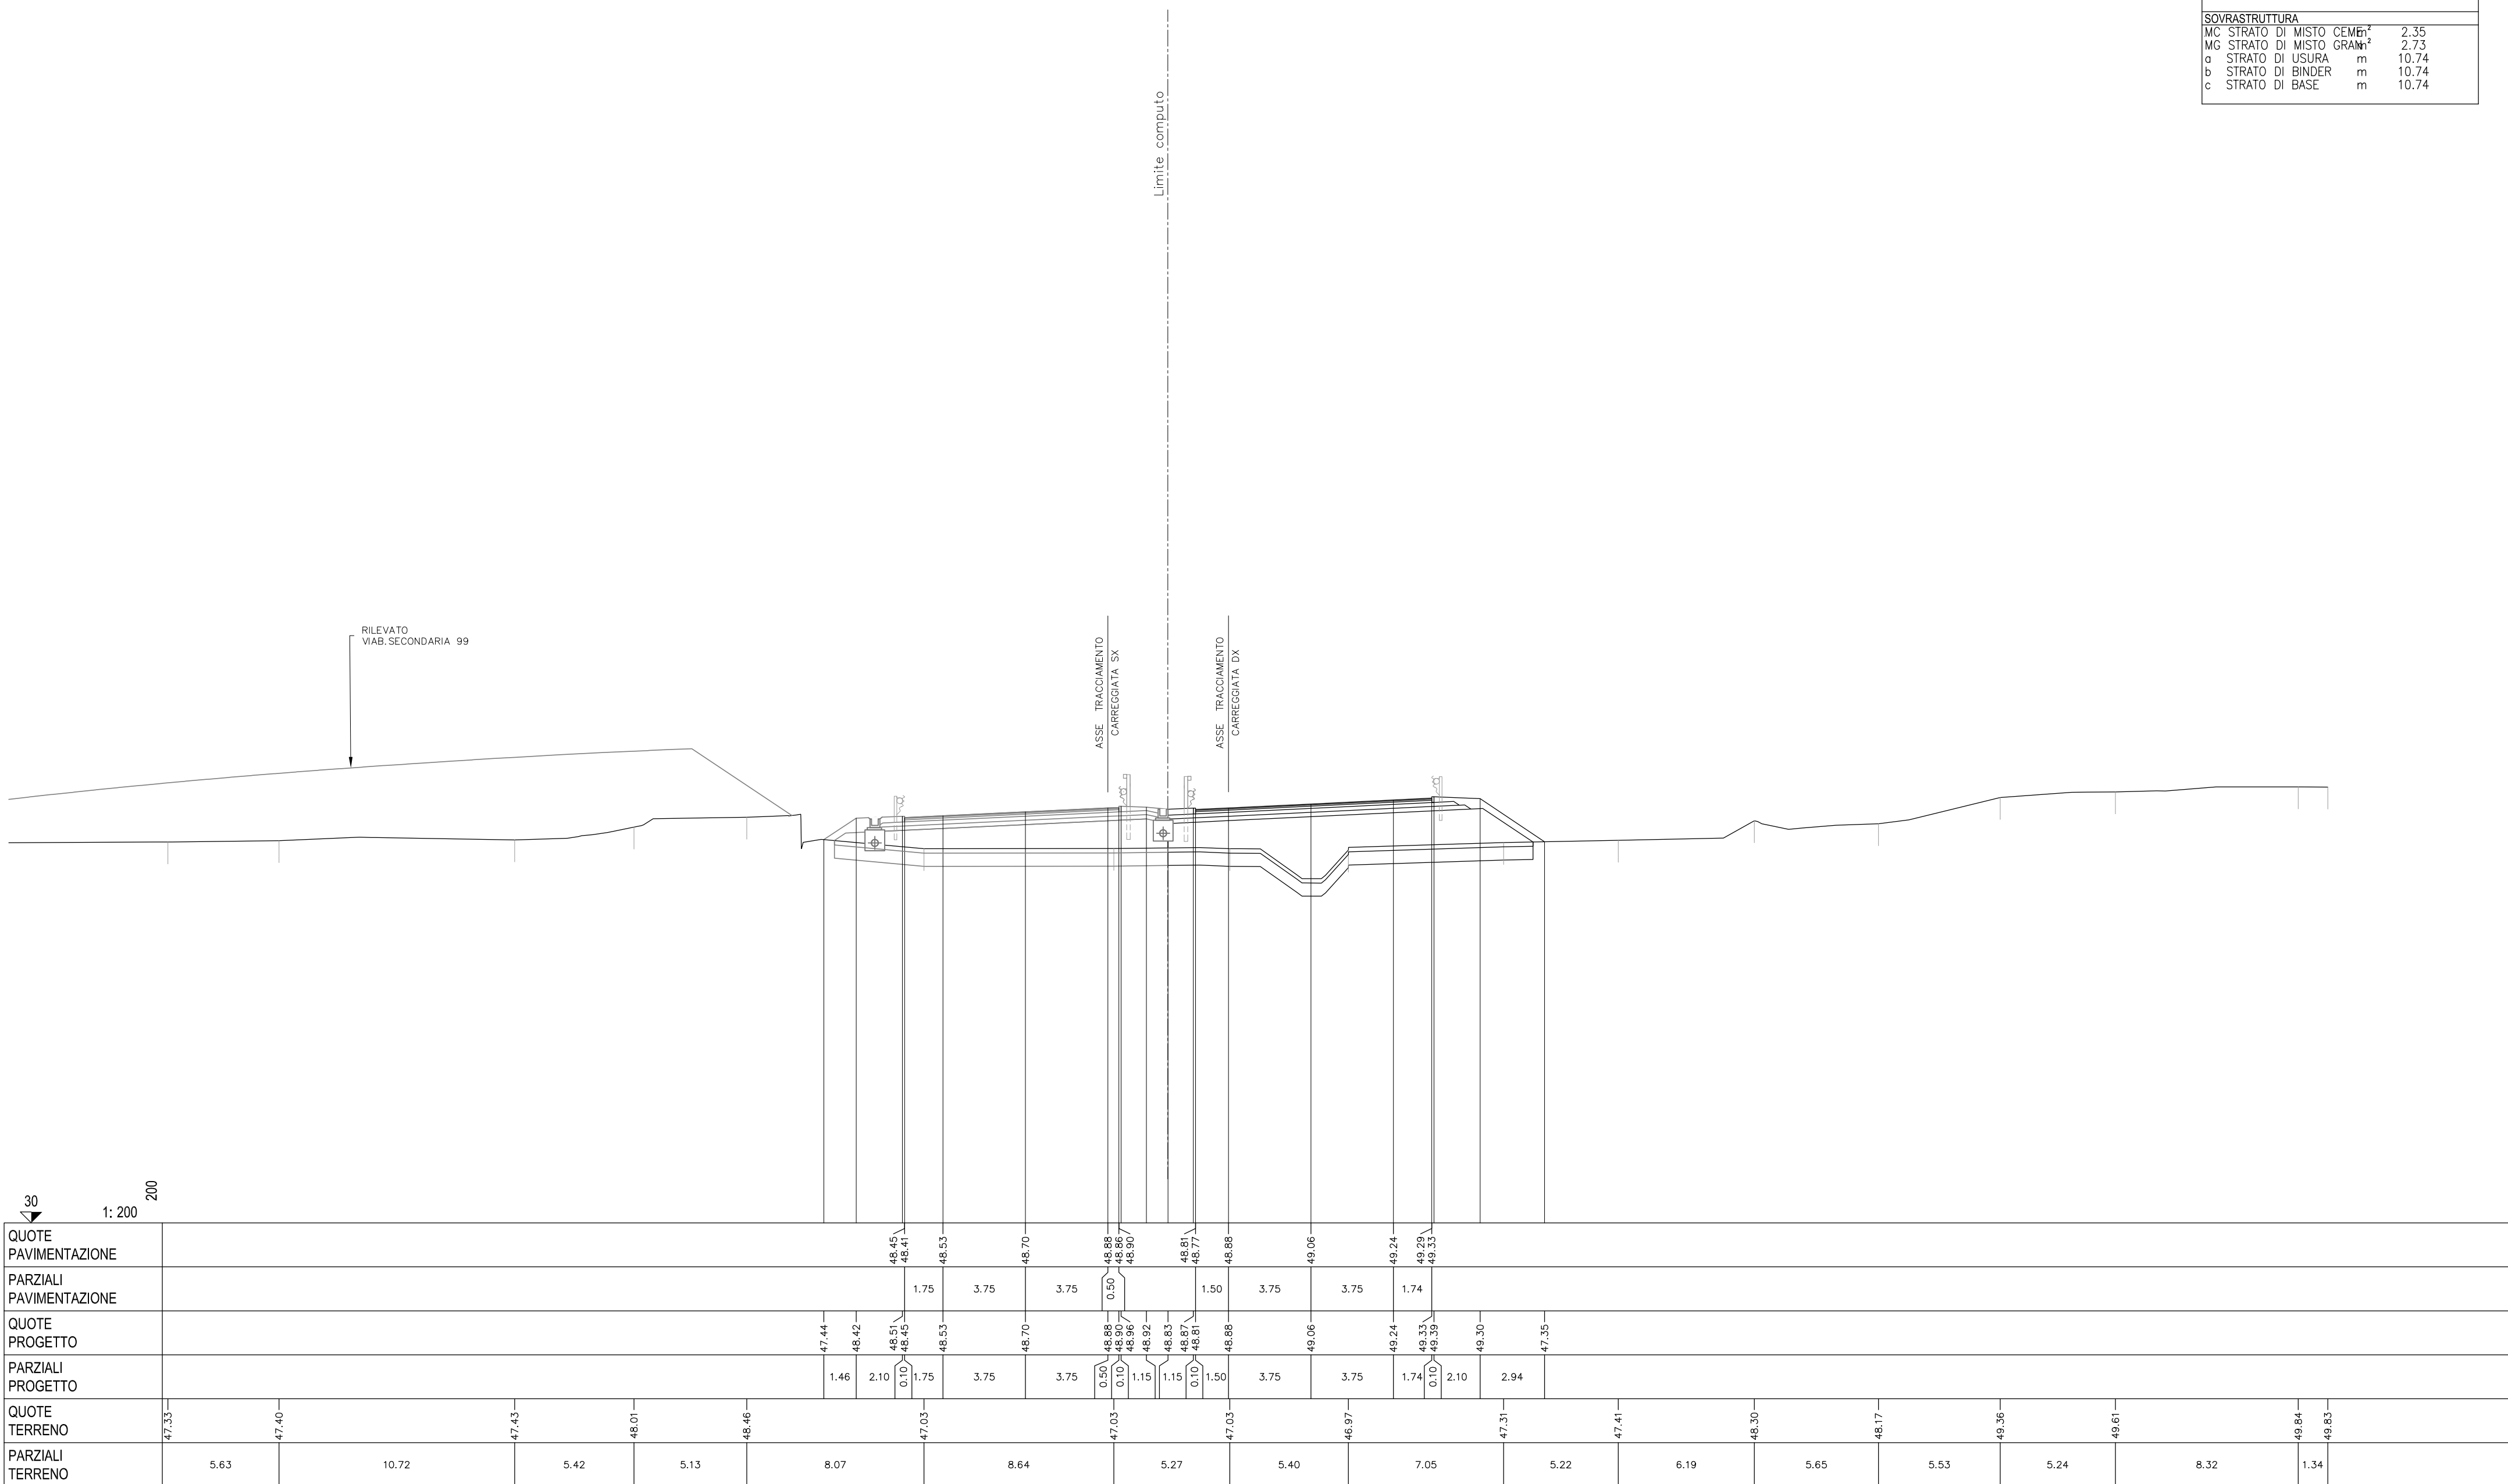


SCAVI E BONIFICHE			
BO BONIFICA	m ²		9.99
RS SCOTICO RILEVATO	m ²		3.31
sc SCOTICO	m		18.06
RILEVATI			
RI RILEVATO	m ²		26.10
SOVRASTRUTTURA			
MC STRATO DI MISTO CEMENTO	m ²		2.37
MG STRATO DI MISTO GRANITO	m ²		2.72
a STRATO DI USURA	m		10.74
b STRATO DI BINDER	m		10.74
c STRATO DI BASE	m		10.74

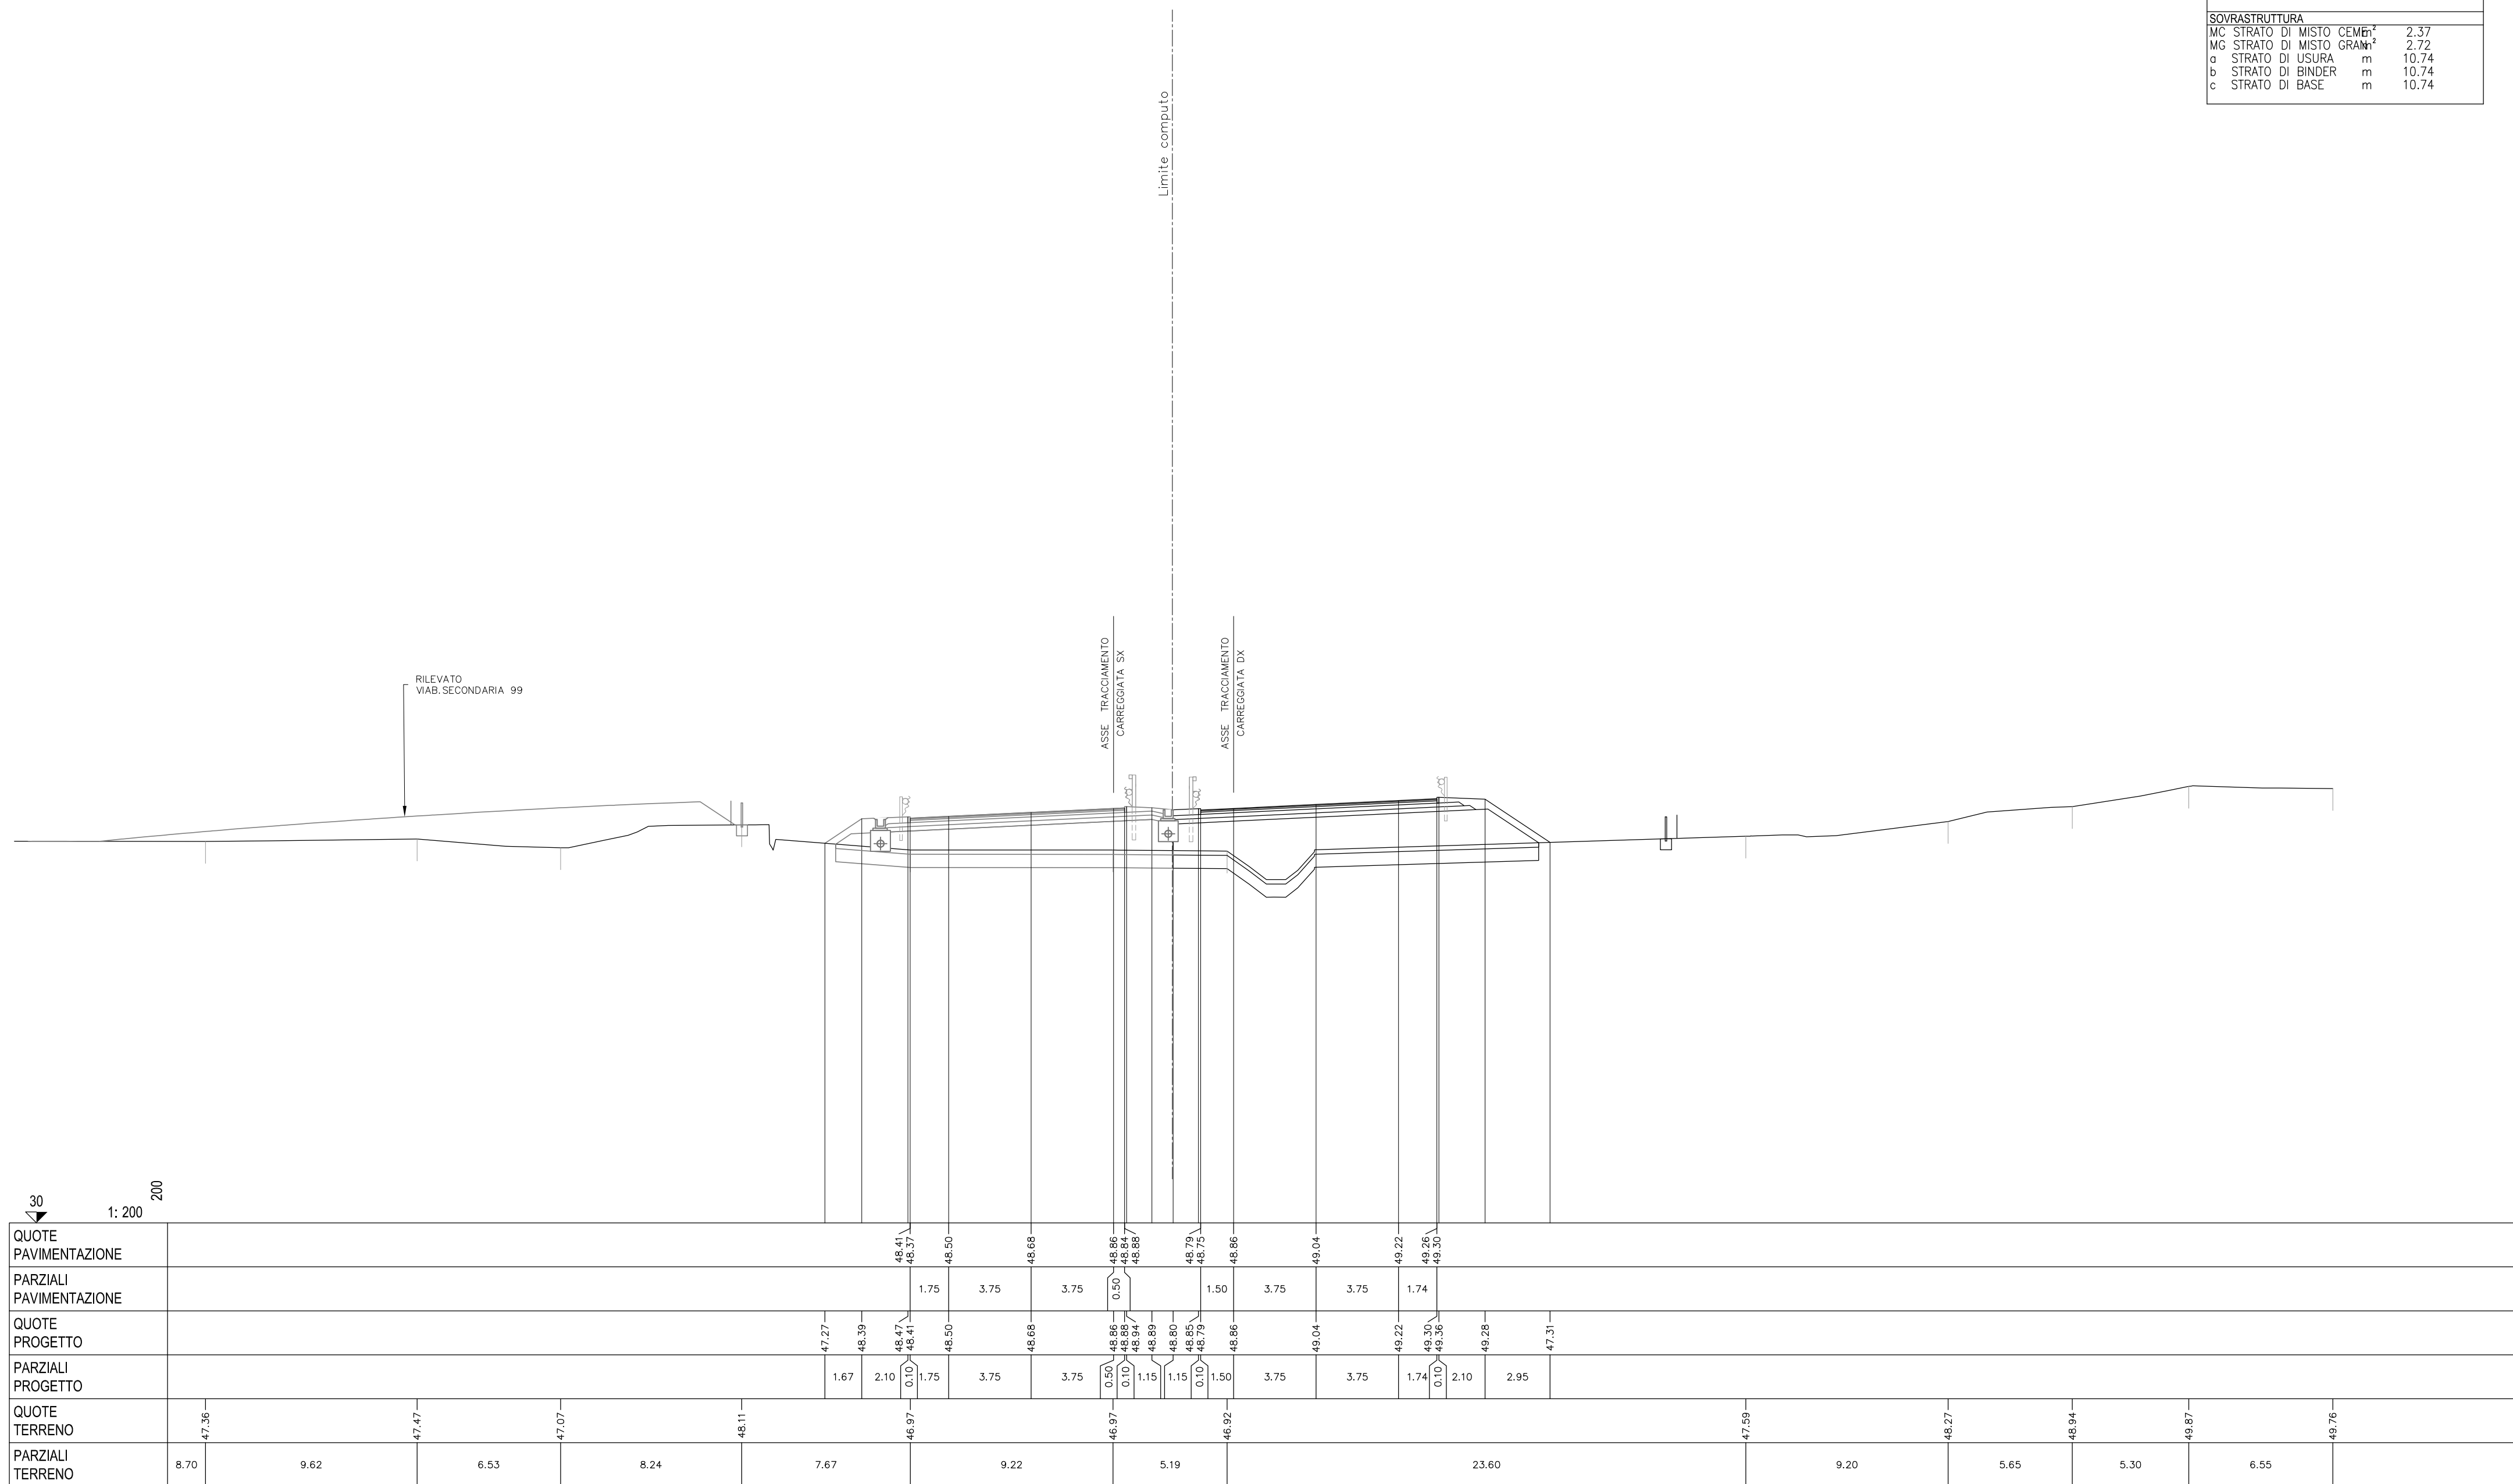

SCAVI E BONIFICHE		
BO BONIFICA	m ²	12.22
FO FOSSO	m ²	1.28
RS SCOTICO RILEVATO	m ²	5.02
sc SCOTICO	m	20.78
RILEVATI		
RI RILEVATO	m ²	27.02
SOVRASTRUTTURA		
MC STRATO DI MISTO CEMENTO	m ²	2.98
MG STRATO DI MISTO GRANITICO	m ²	3.42
a STRATO DI USURA	m	14.24
b STRATO DI BINDER	m	14.24
c STRATO DI BASE	m	14.24

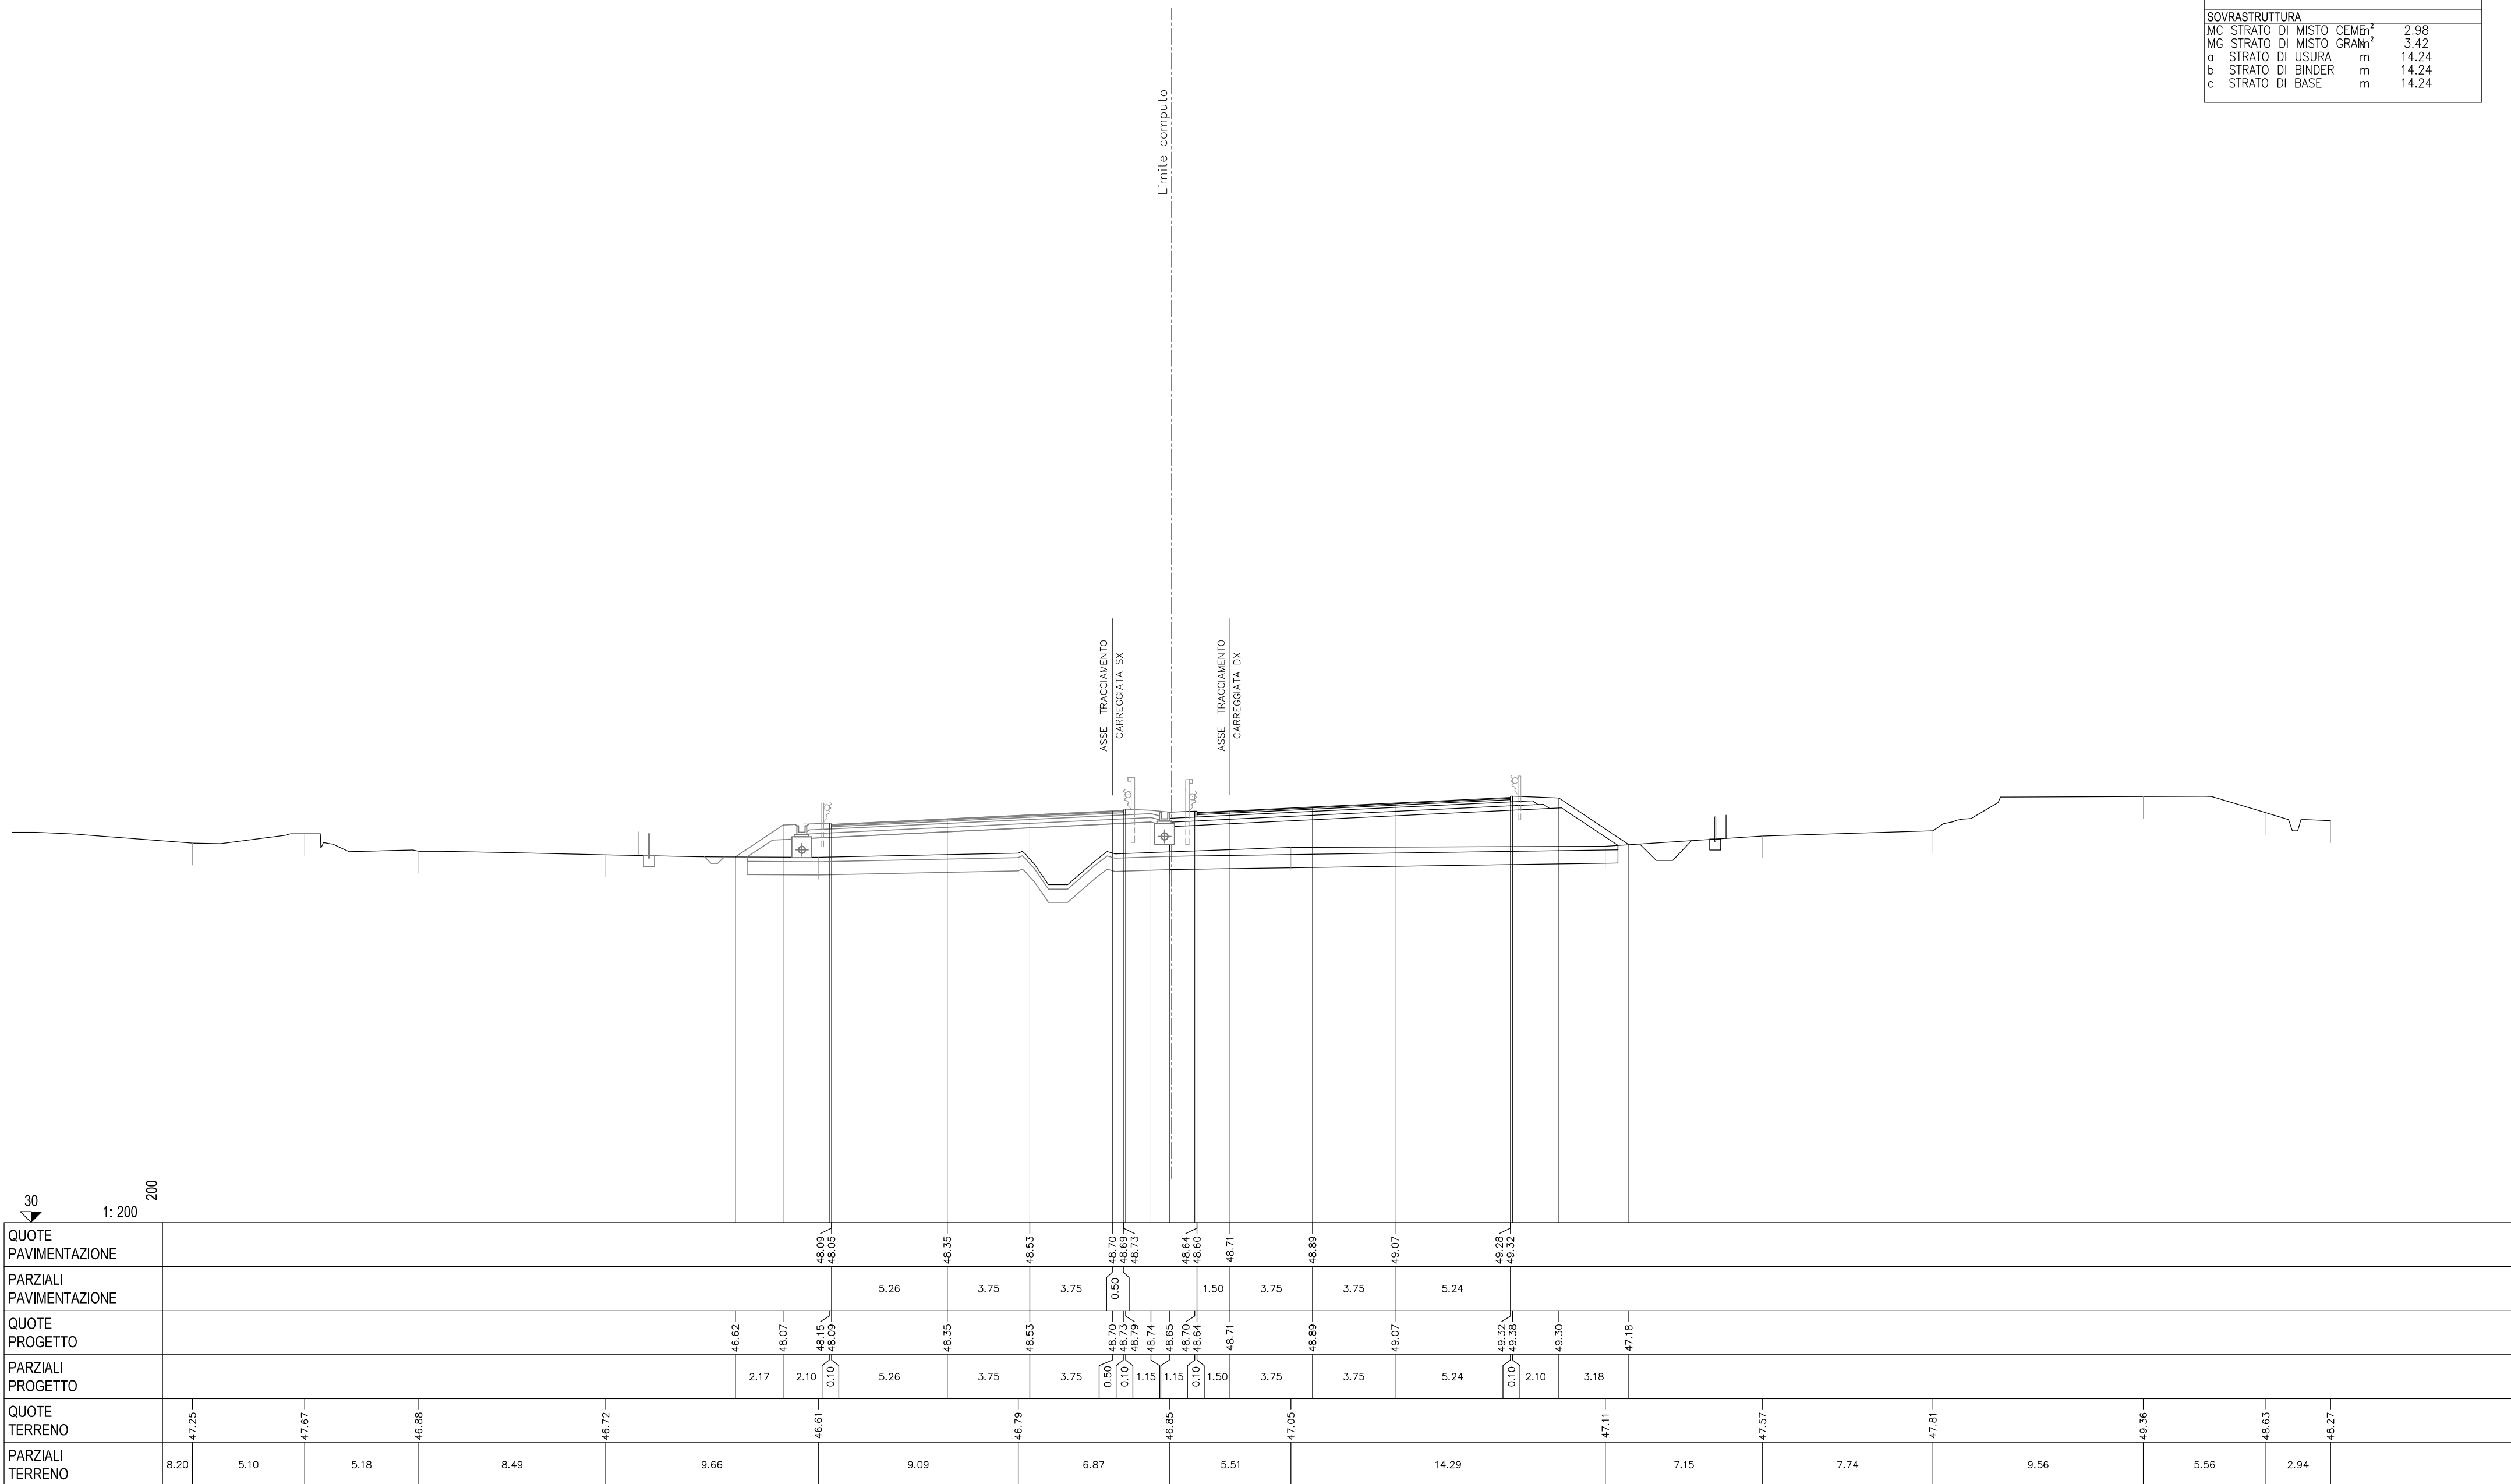


SCAVI E BONIFICHE		
BO BONIFICA	m ²	12.55
FO FOSSO	m ²	1.29
RS SCOTICO RILEVATO	m ²	4.18
sc SCOTICO	m	21.31
RILEVATI		
RI RILEVATO	m ²	32.64
SOVRASTRUTTURA		
MC STRATO DI MISTO CEMENTO	m ²	2.98
MG STRATO DI MISTO GRANITICO	m ²	3.43
a STRATO DI USURA	m	14.24
b STRATO DI BINDER	m	14.24
c STRATO DI BASE	m	14.24

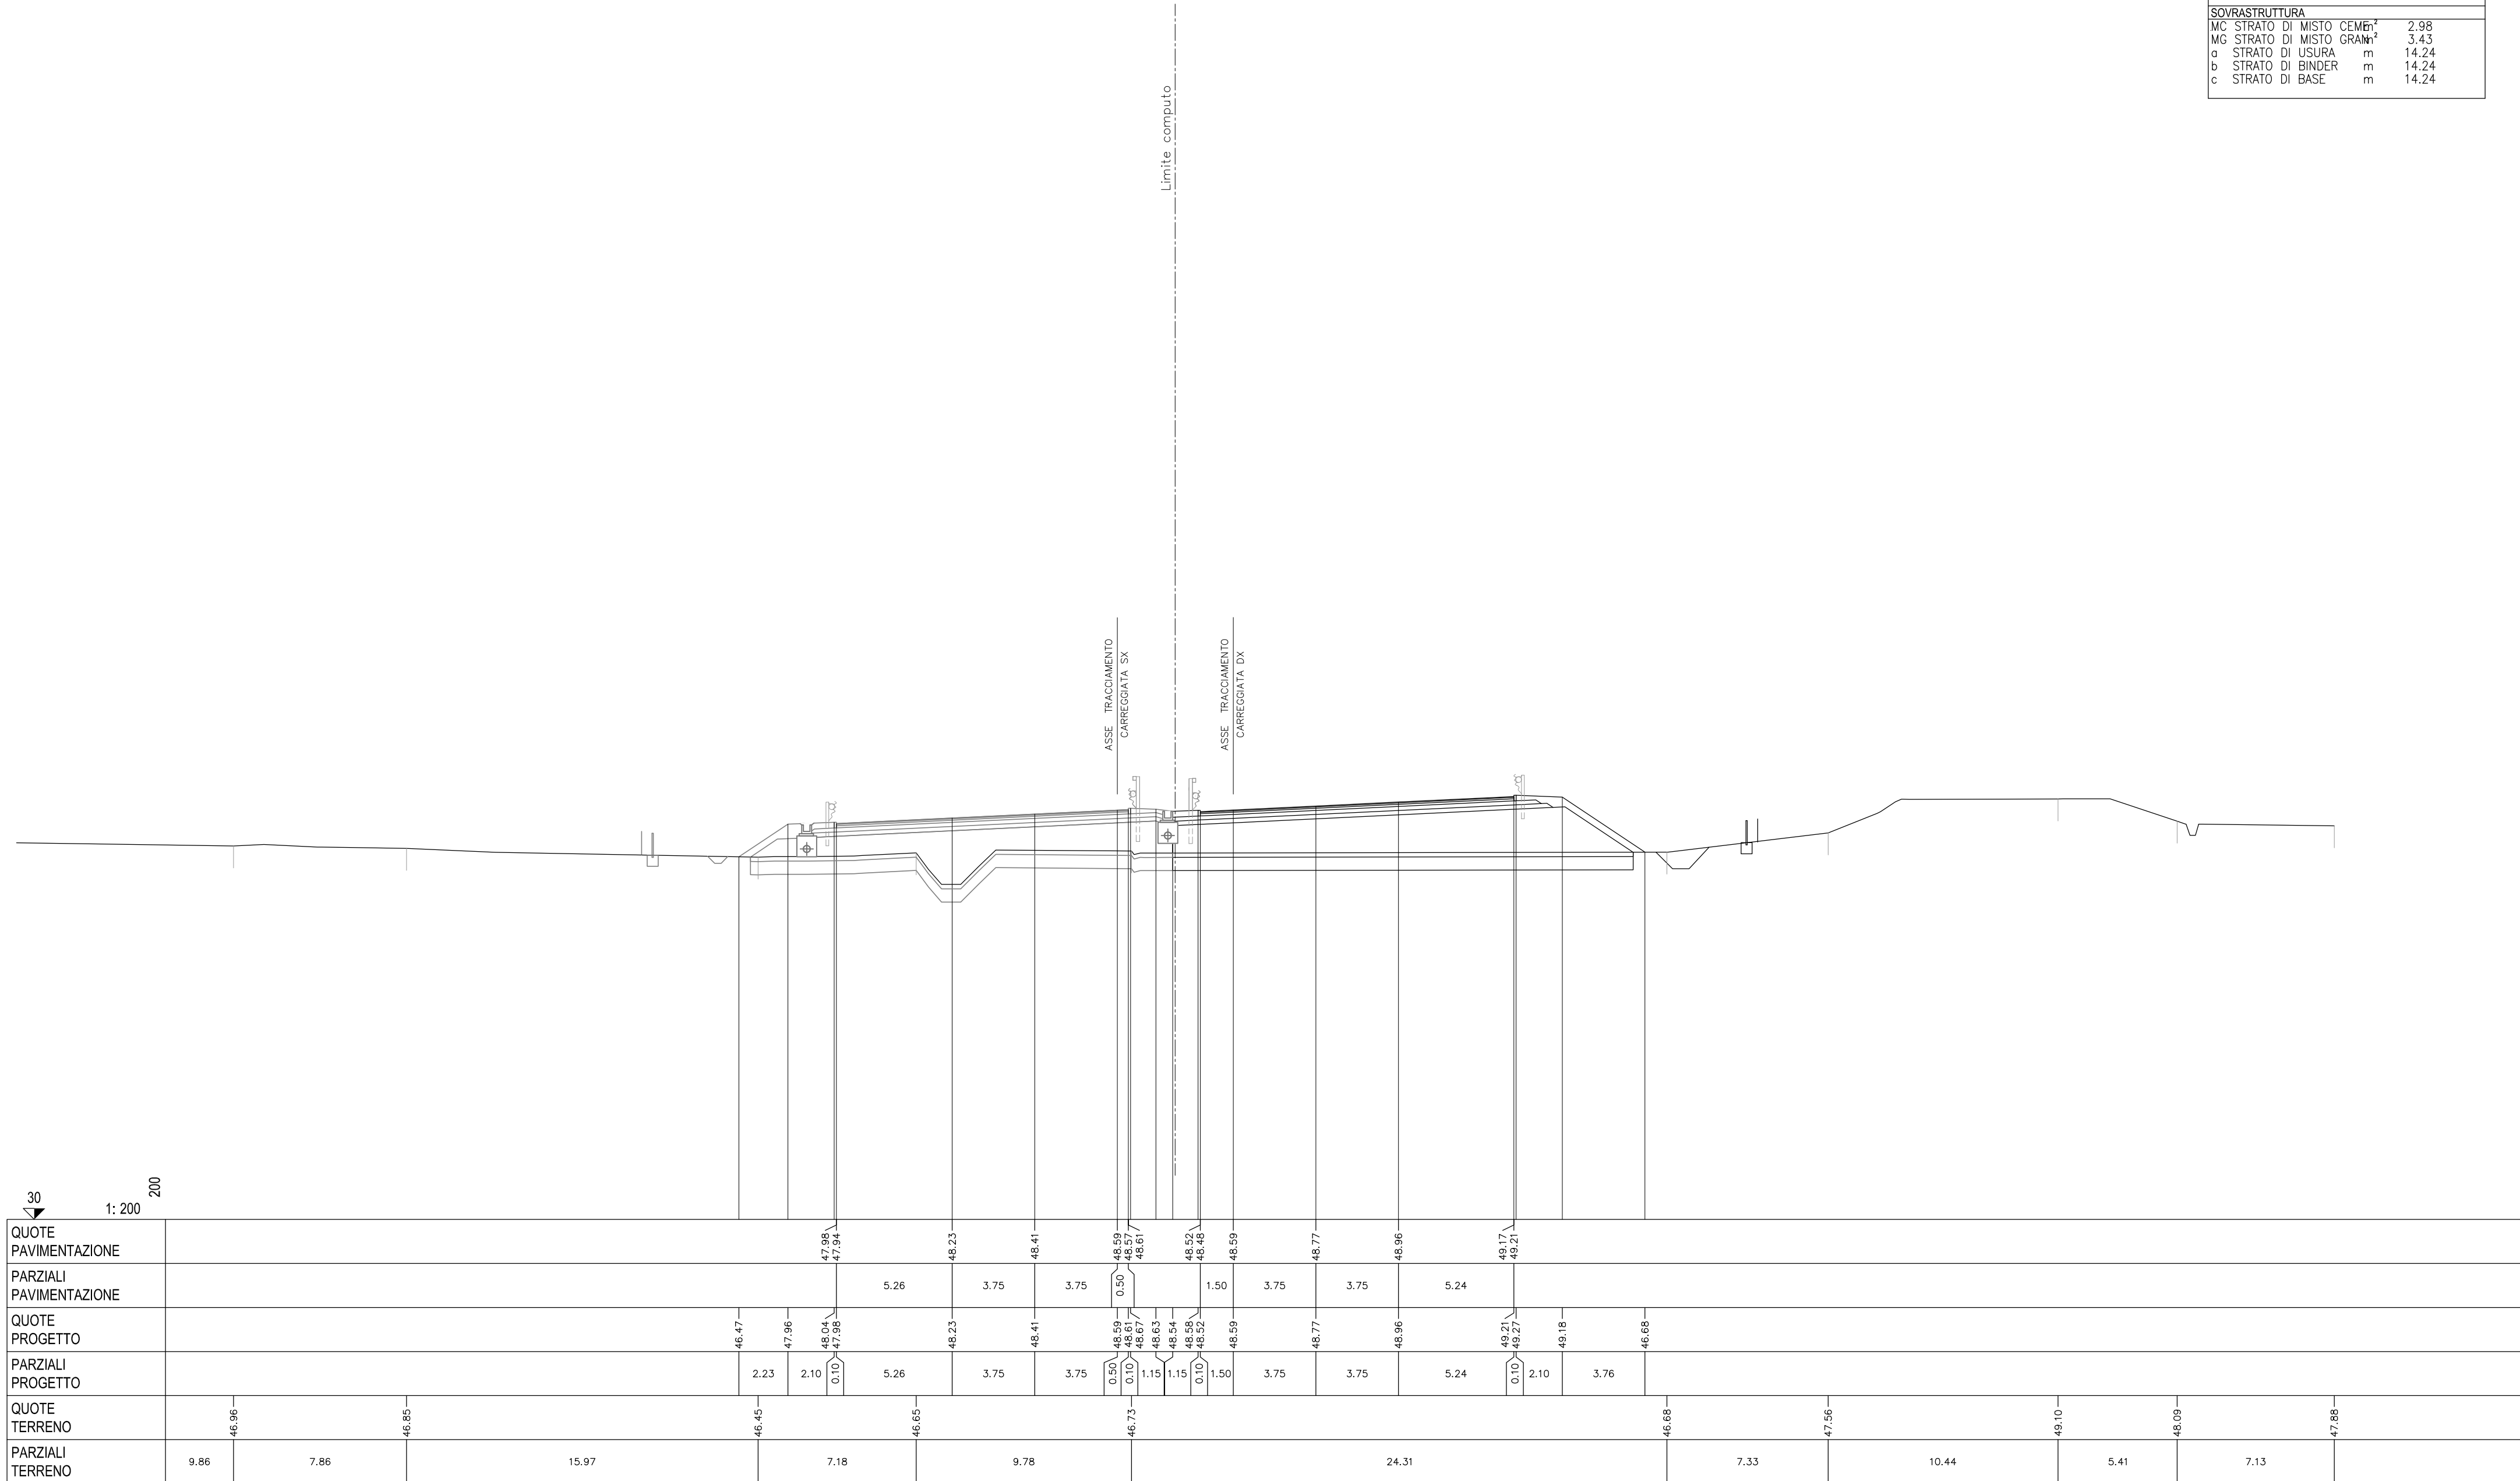


30	1: 200	200
QUOTE PAVIMENTAZIONE		
PARZIALI PAVIMENTAZIONE		
QUOTE PROGETTO		
PARZIALI PROGETTO		
QUOTE TERRENO		
PARZIALI TERRENO		

SCAVI E BONIFICHE			
BO BONIFICA	m ²	9.97	
FO FOSSO	m ²	1.19	
RS SCOTICO RILEVATO	m ²	3.23	
sc SCOTICO	m	17.01	
RILEVATI			
RI RILEVATO	m ²	20.19	
SOVRASTRUTTURA			
MC STRATO DI MISTO CEMENTO	m ²	2.39	
MG STRATO DI MISTO GRANITO	m ²	2.76	
a STRATO DI USURA	m	10.92	
b STRATO DI BINDER	m	10.92	
c STRATO DI BASE	m	10.92	

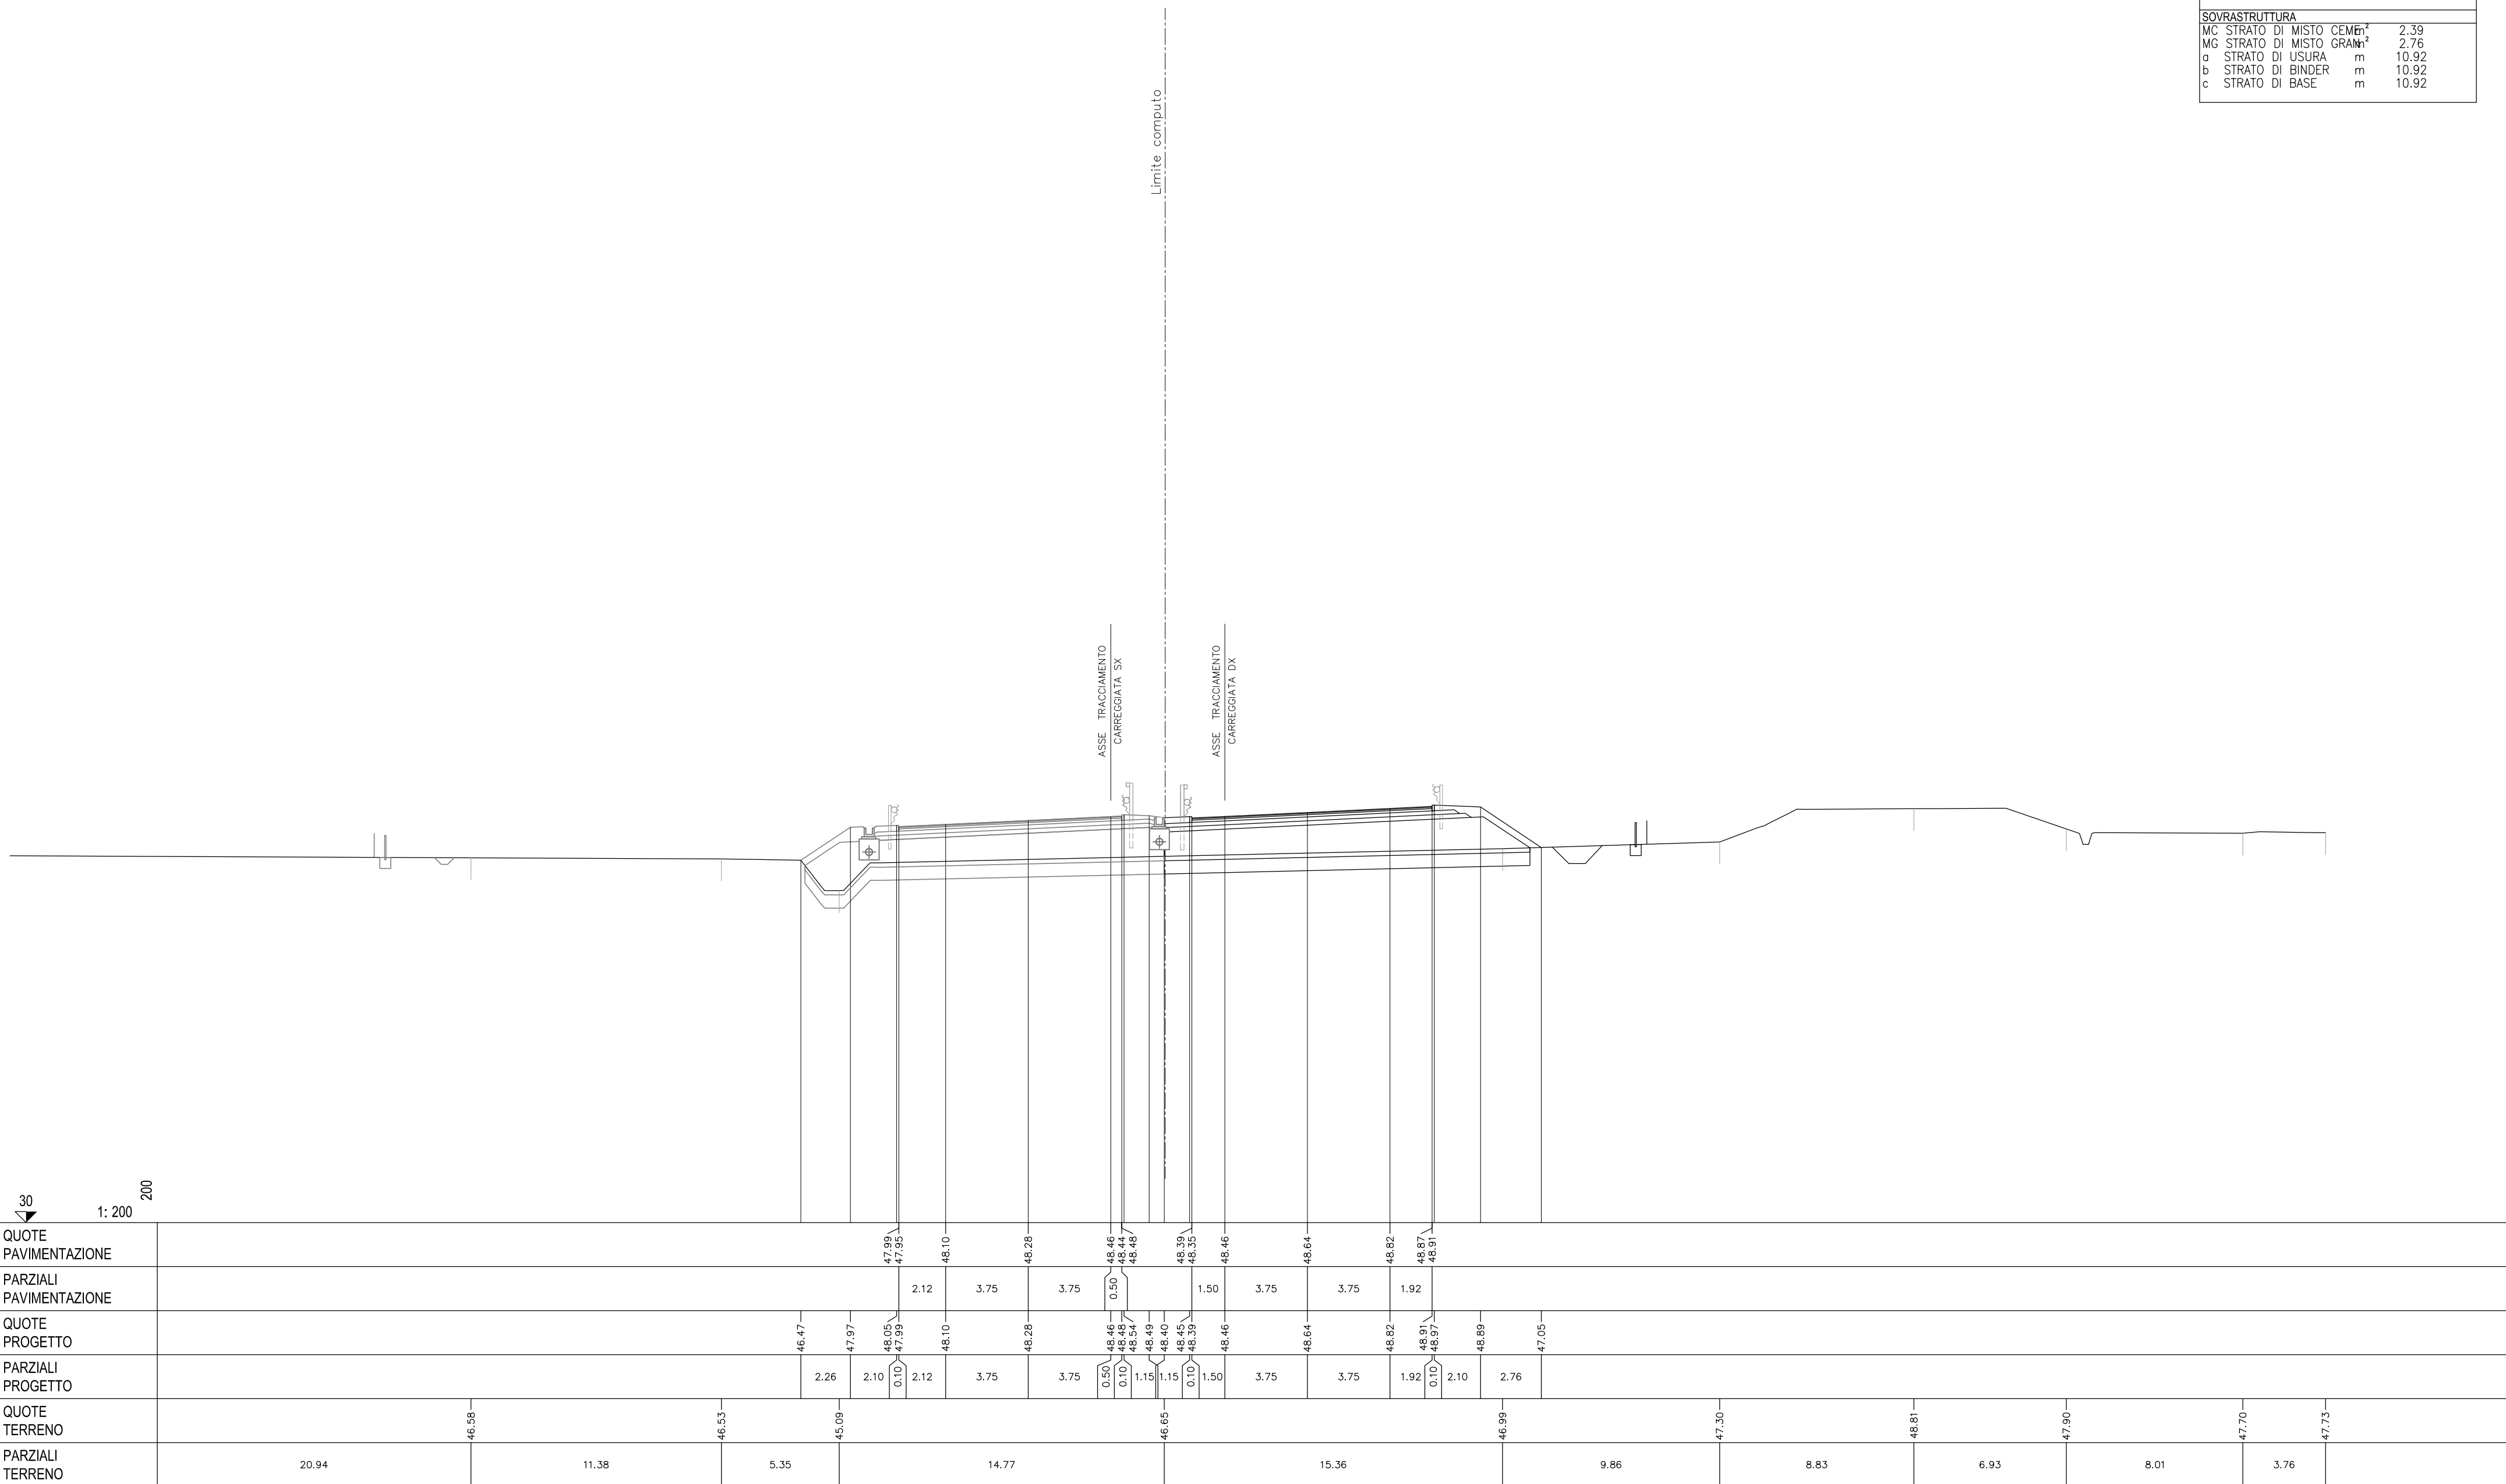


30
 1: 200
 200

SCAVI E BONIFICHE			
BO BONIFICA	m ²		9.86
FO FOSSO	m ²		1.21
RS SCOTICO RILEVATO	m ²		3.29
sc SCOTICO	m		16.84
RILEVATI			
RI RILEVATO	m ²		19.62
SOVRASTRUTTURA			
MC STRATO DI MISTO CEMENTO	m ²		2.37
MG STRATO DI MISTO GRANITICO	m ²		2.73
a STRATO DI USURA	m		10.74
b STRATO DI BINDER	m		10.74
c STRATO DI BASE	m		10.74

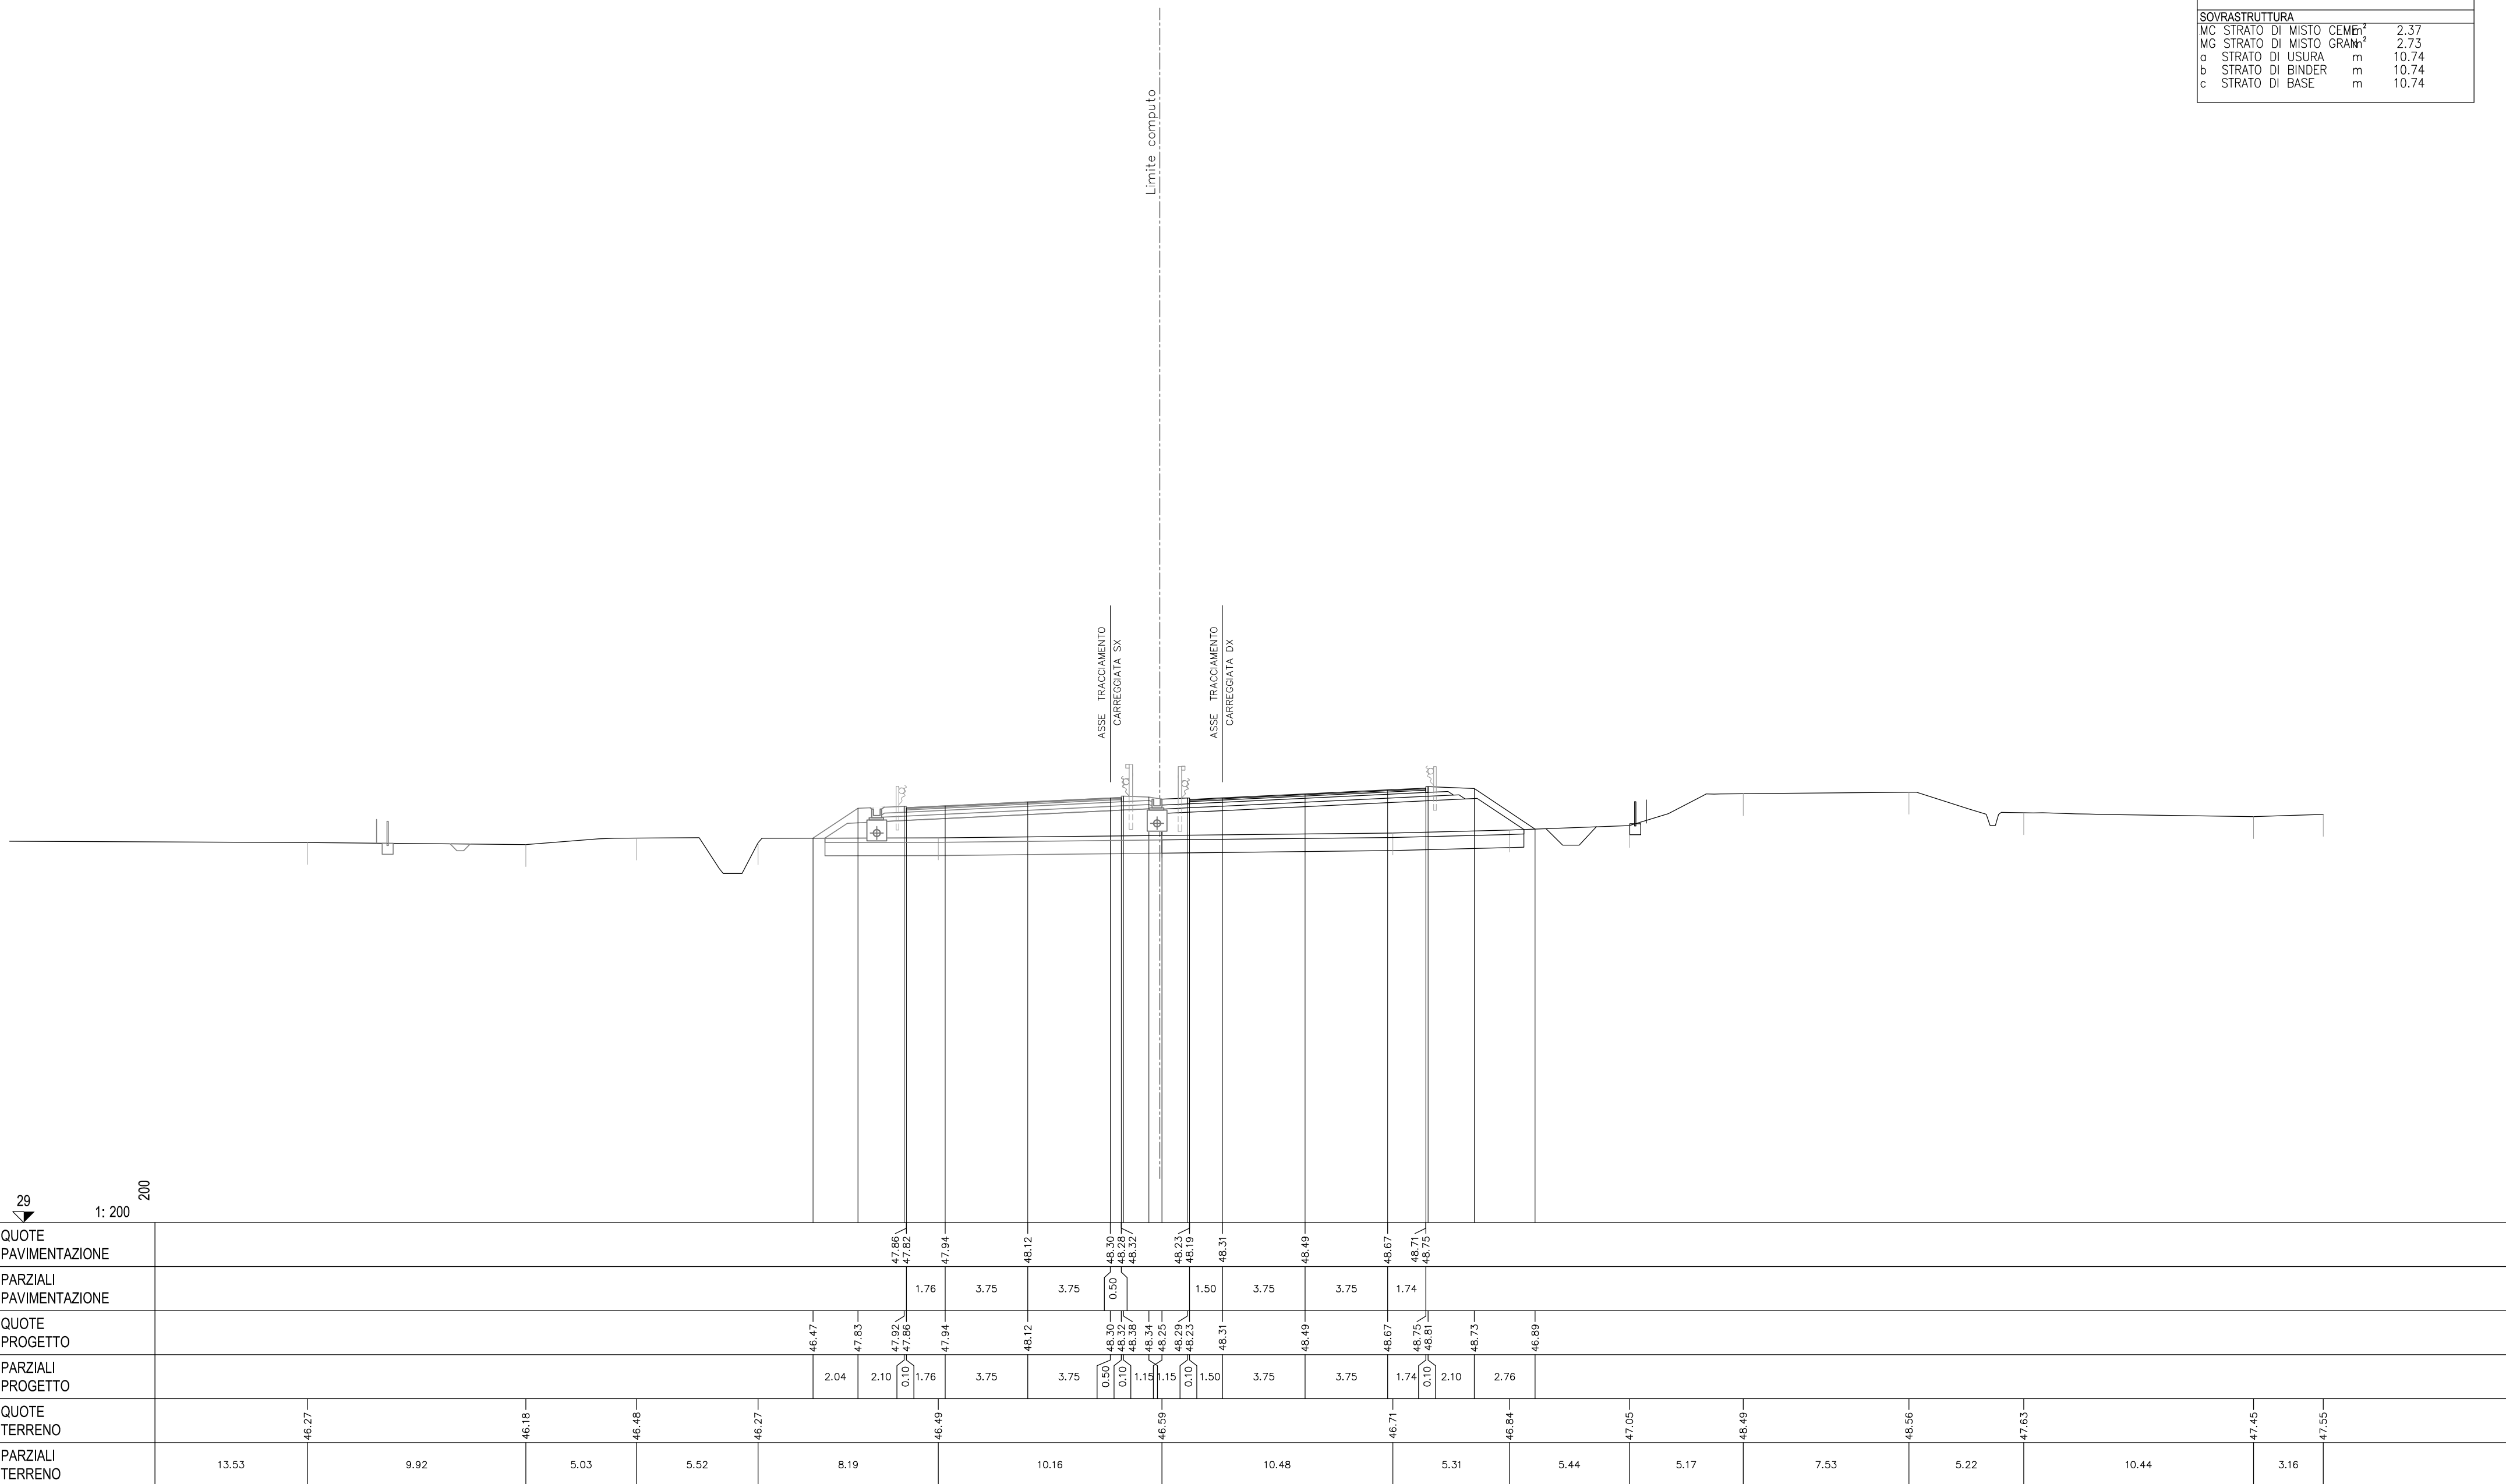


SCAVI E BONIFICHE		
BO BONIFICA	m ²	3.00
RS SCOTICO RILEVATO	m ²	3.00
sc SCOTICO	m	15.44
RILEVATI		
RI RILEVATO	m ²	8.76
SOVRASTRUTTURA		
MC STRATO DI MISTO CEMENTO	m ²	2.36
MG STRATO DI MISTO GRANULATO	m ²	2.73
a STRATO DI USURA	m	10.74
b STRATO DI BINDER	m	10.74
c STRATO DI BASE	m	10.74

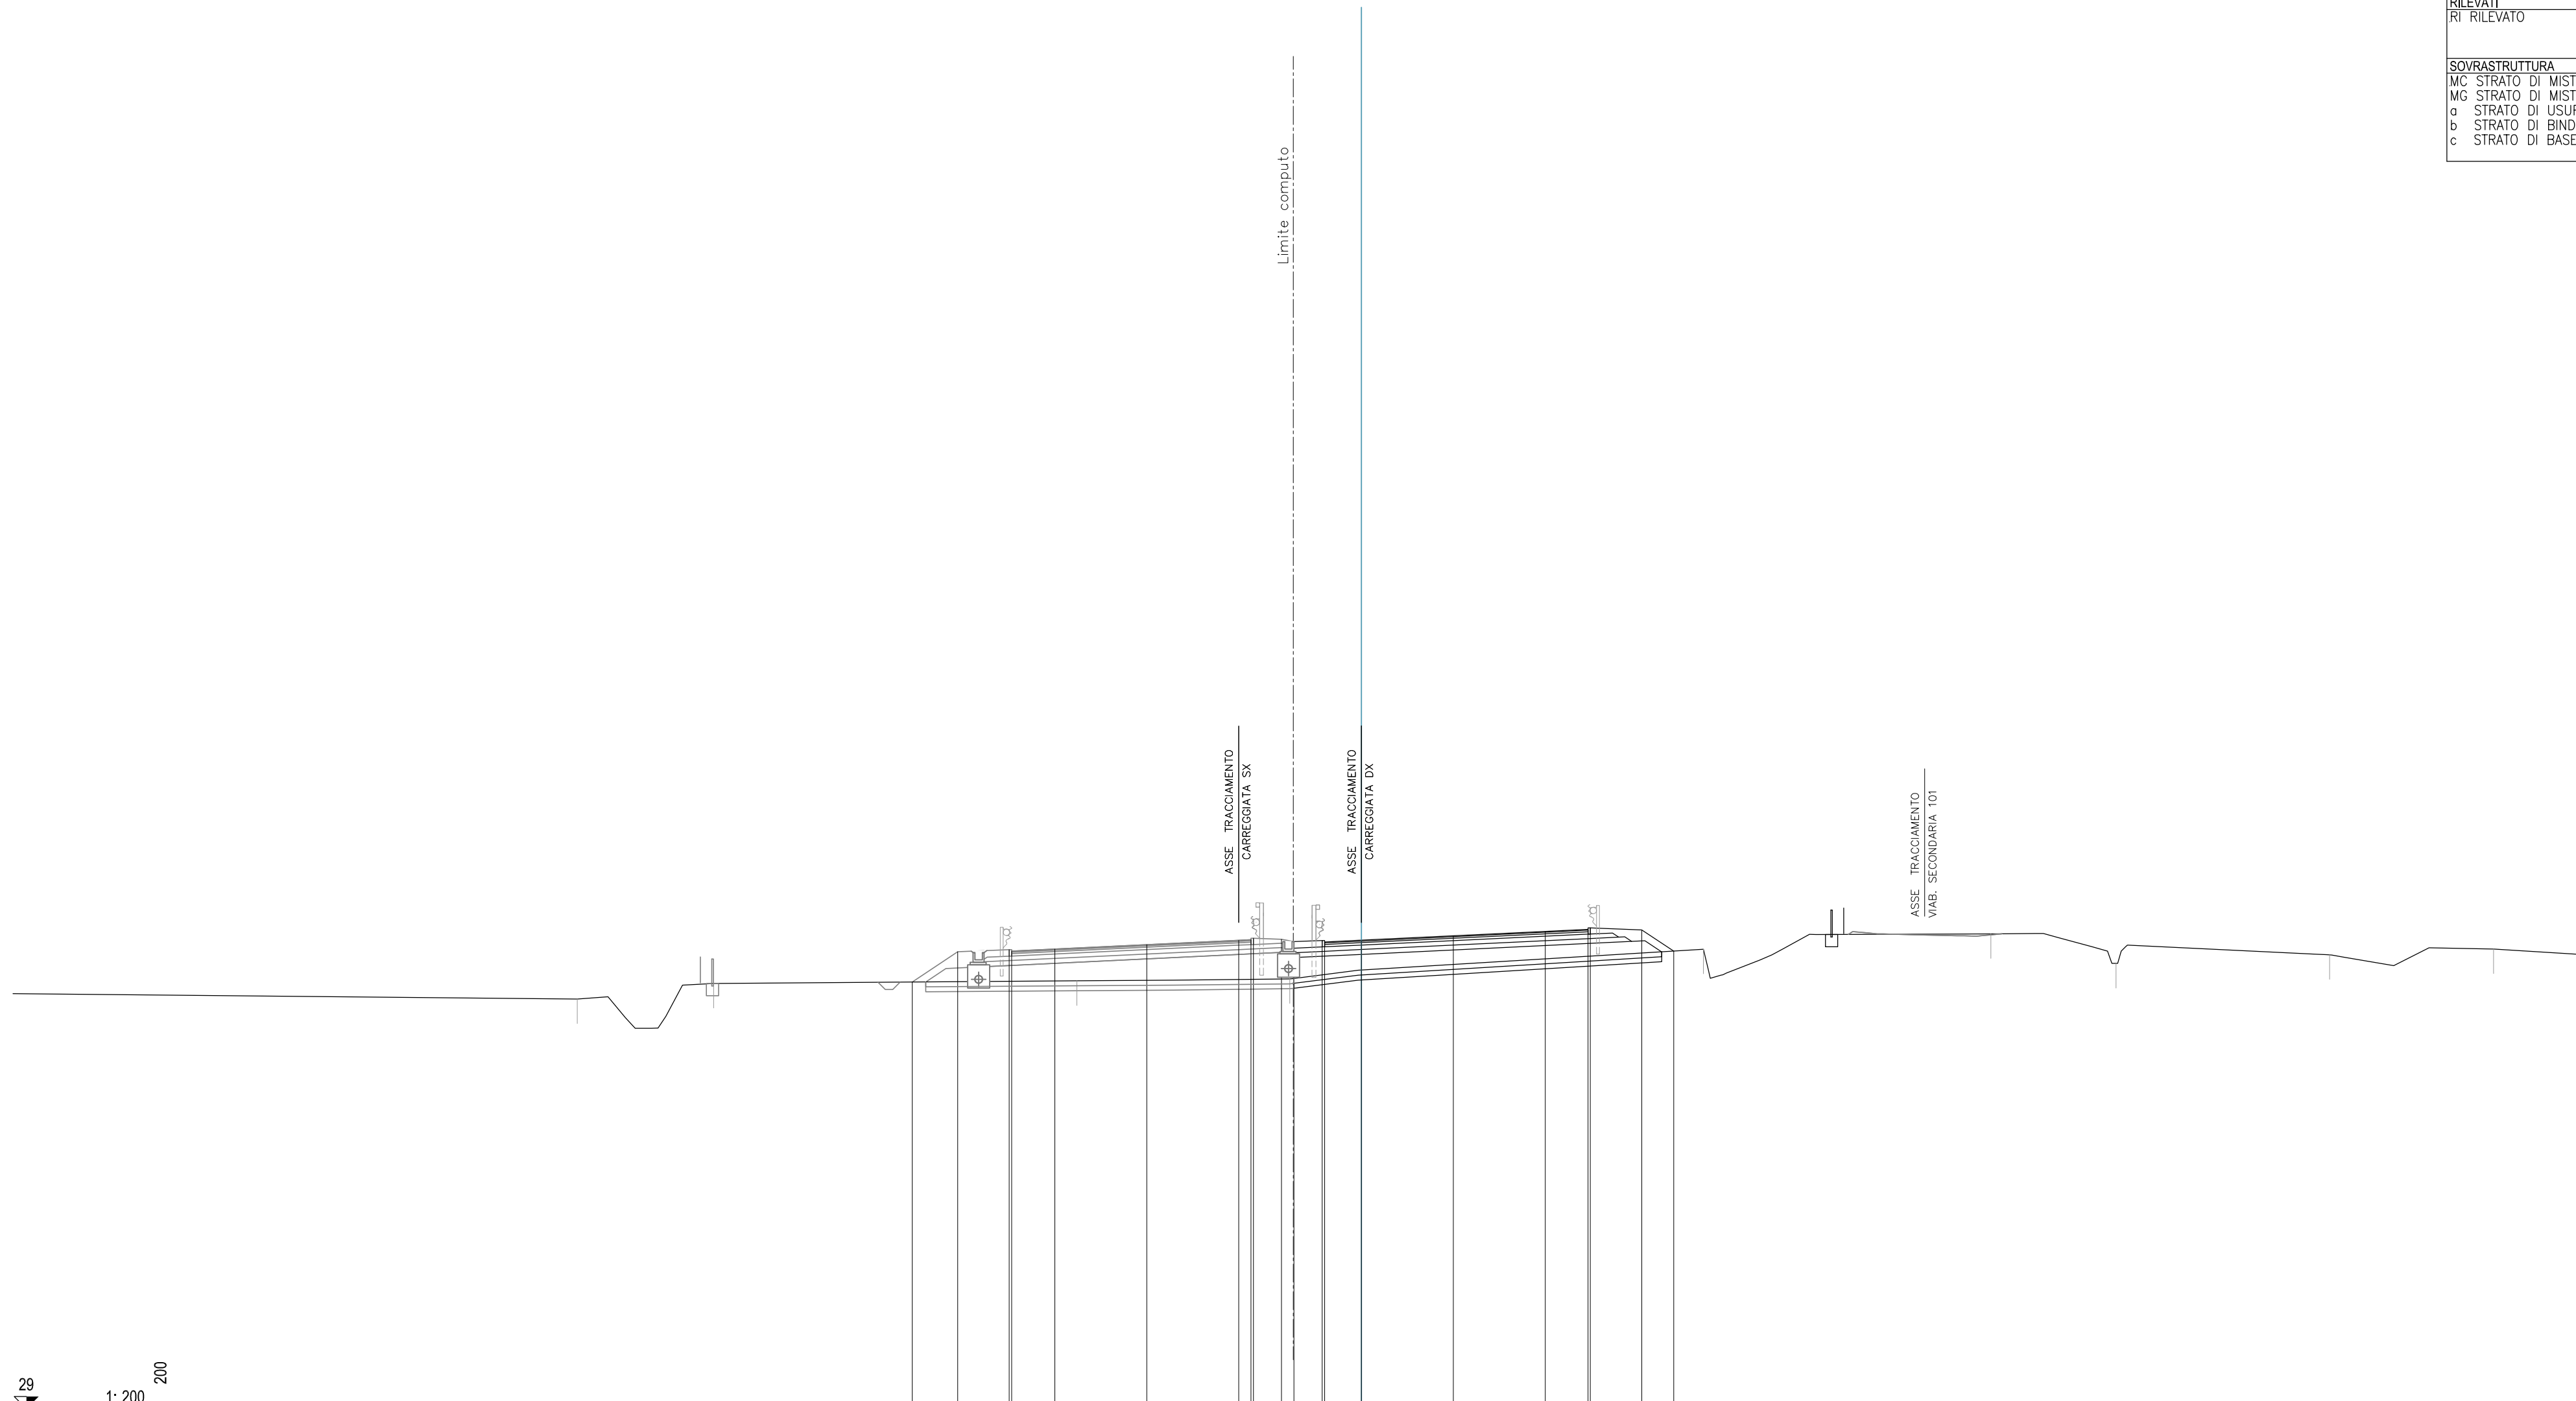


QUOTE PAVIMENTAZIONE						47.68	47.64	47.76		47.94		48.12	48.11	48.06	48.02	48.13		48.31		48.49	48.53	48.57					
PARZIALI PAVIMENTAZIONE			1.76	3.75	3.75	0.50	0.10	1.15	1.15	1.50	3.75	3.75	1.74														
QUOTE PROGETTO			46.42	47.66	47.74	47.68	47.76	47.94	48.12	48.15	48.16	48.07	48.12	48.06	48.13	48.31	48.49	48.57	48.63	48.55	47.68						
PARZIALI PROGETTO			1.85	2.10	0.10	1.76	3.75	3.75	0.50	0.10	1.15	1.15	1.50	3.75	3.75	1.74	0.10	2.10	1.30								
QUOTE TERRENO		45.72		46.36			46.46					46.54			47.75				48.39		47.18			47.53		47.77	47.53
PARZIALI TERRENO	23.02			5.56			14.82				8.69				16.87				11.73		5.10			8.71		6.70	3.81

SCAVI E BONIFICHE		
BO BONIFICA	m ²	3.00
RS SCOTICO RILEVATO	m ²	2.99
sc SCOTICO	m	15.39
RILEVATI		
RI RILEVATO	m ²	8.22
SOVRASTRUTTURA		
MC STRATO DI MISTO CEMENTO	m ²	2.36
MG STRATO DI MISTO GRANITICO	m ²	2.72
a STRATO DI USURA	m	10.74
b STRATO DI BINDER	m	10.74
c STRATO DI BASE	m	10.74

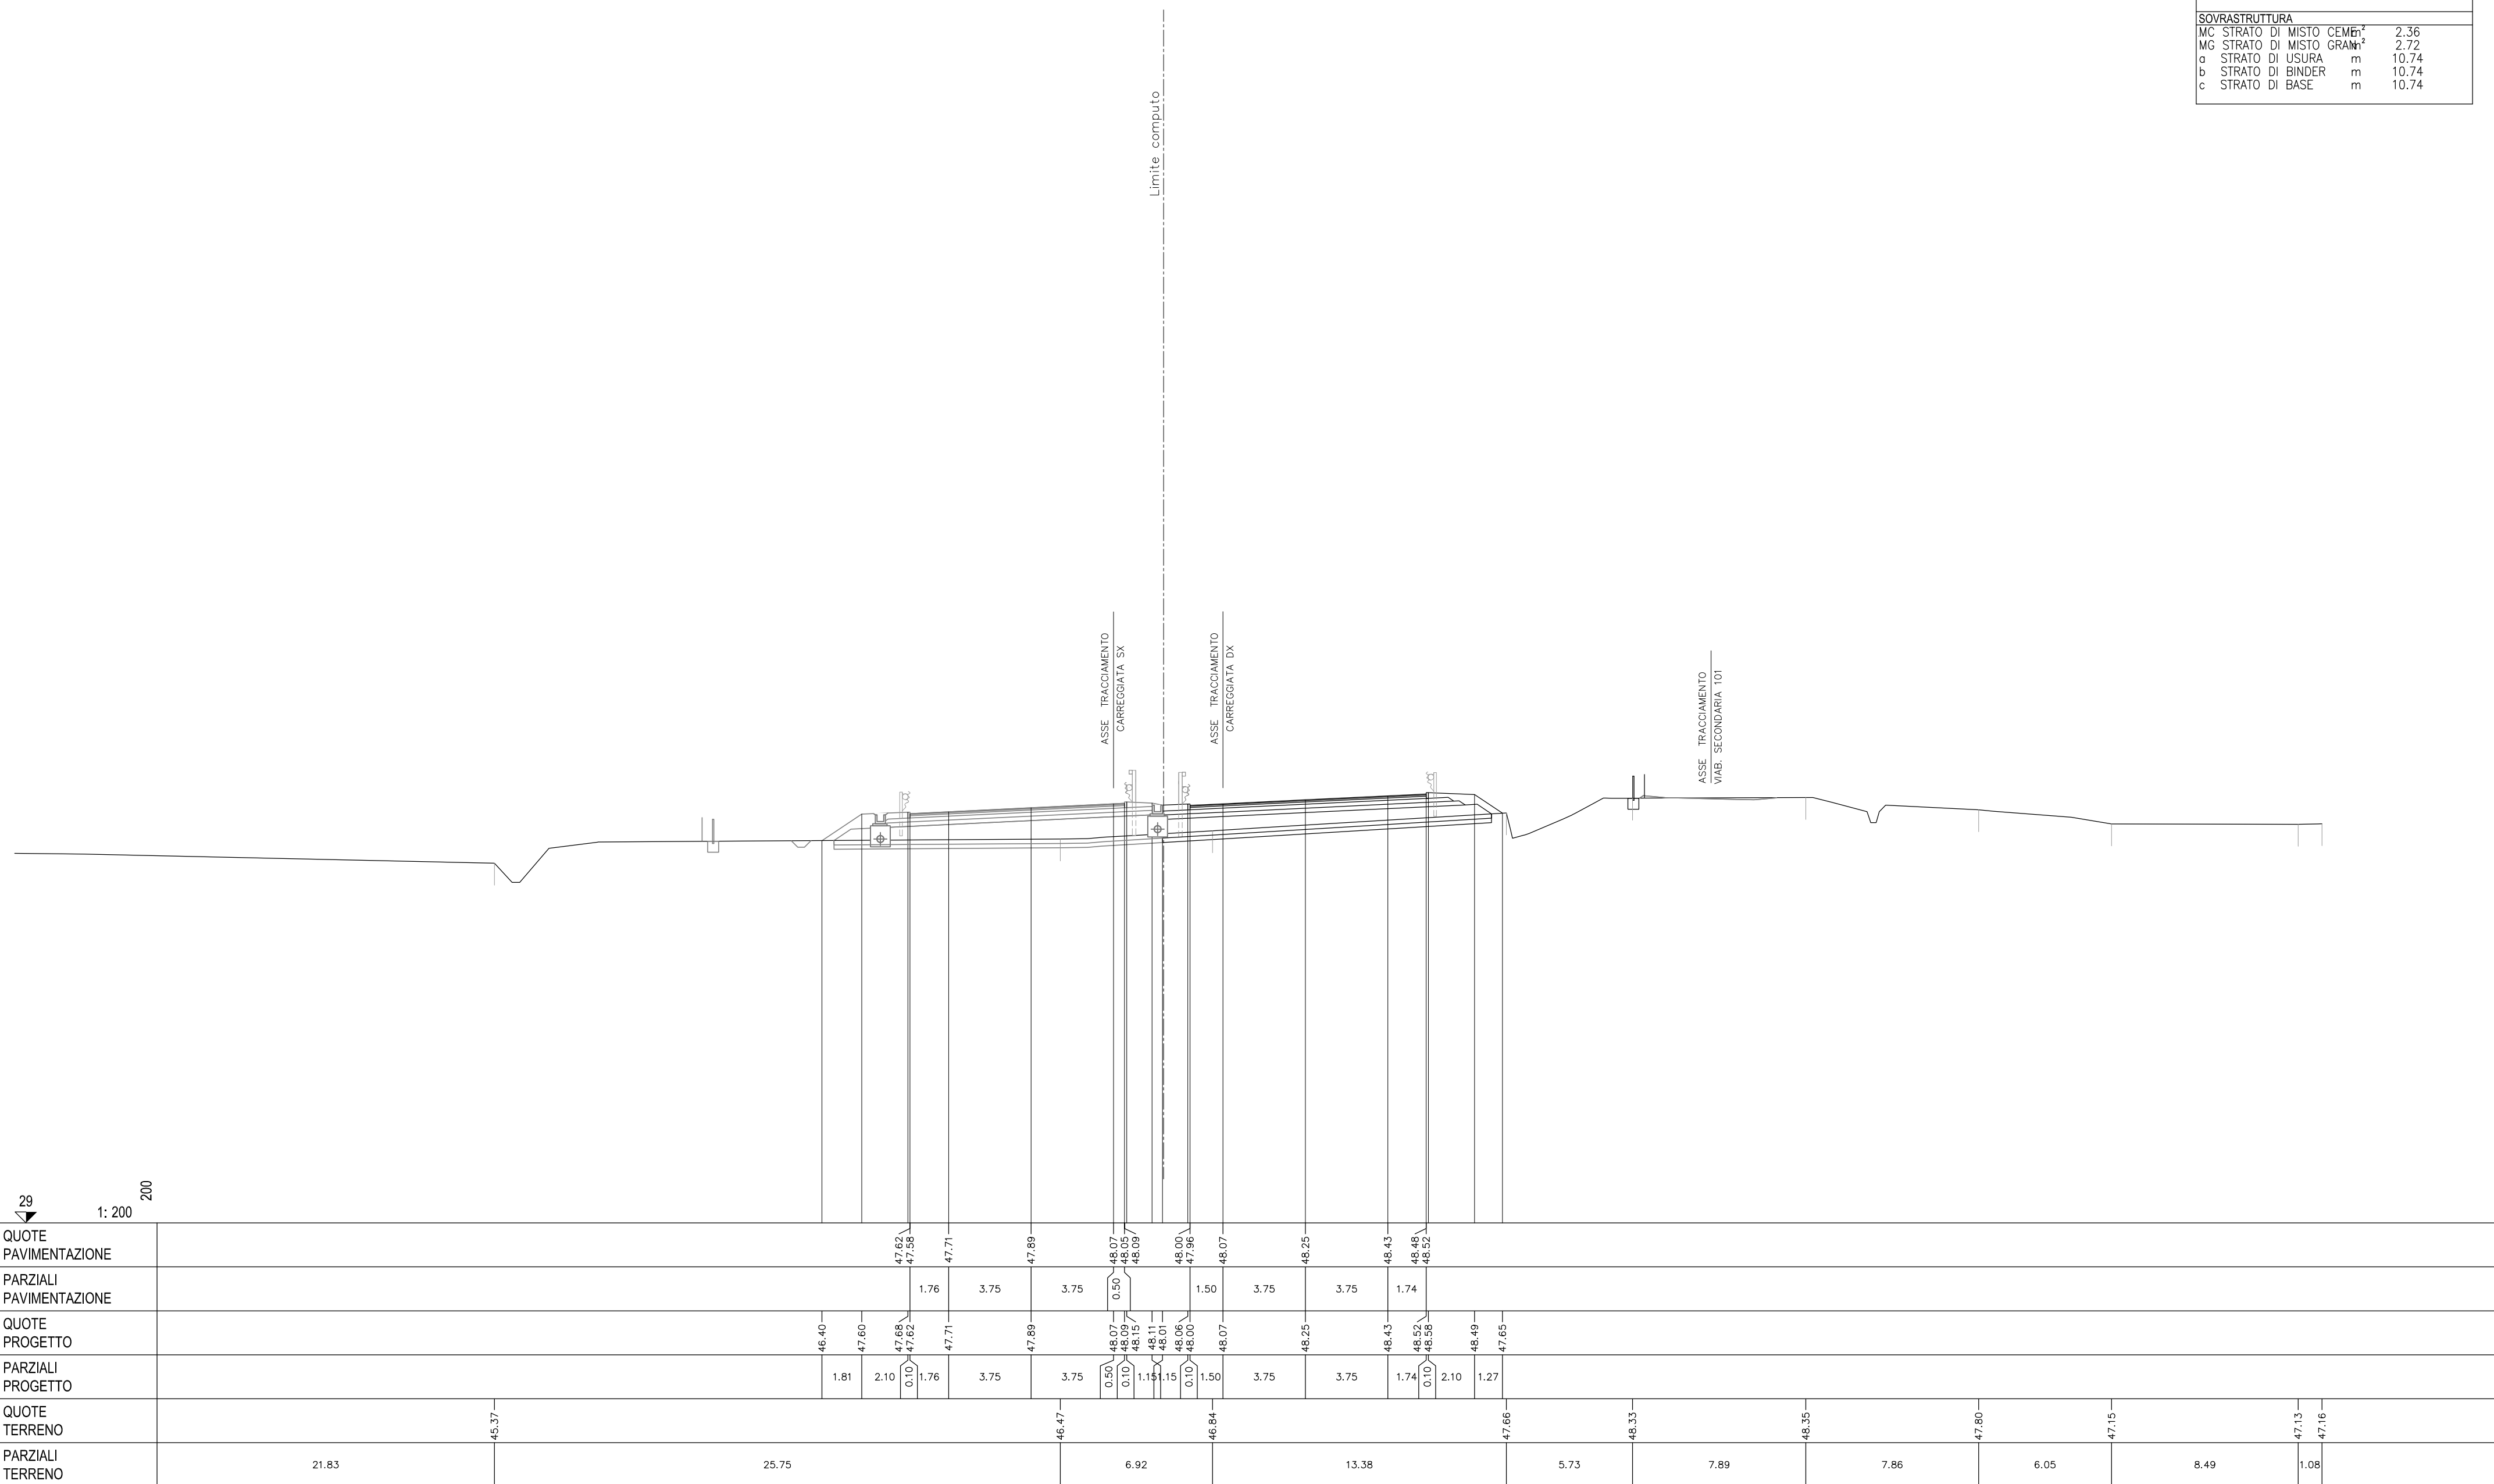


SCAVI E BONIFICHE		
RS SCOTICO RILEVATO	m²	0.67
e AMMORSAMENTO	m	4.00
sc SCOTICO	m	15.16
RILEVATI		
RI RILEVATO	m²	8.18
SOVRASTRUTTURA		
MC STRATO DI MISTO CEMENTO	m²	2.36
MG STRATO DI MISTO GRANULATO	m²	2.71
a STRATO DI USURA	m	10.74
b STRATO DI BINDER	m	10.74
c STRATO DI BASE	m	10.74

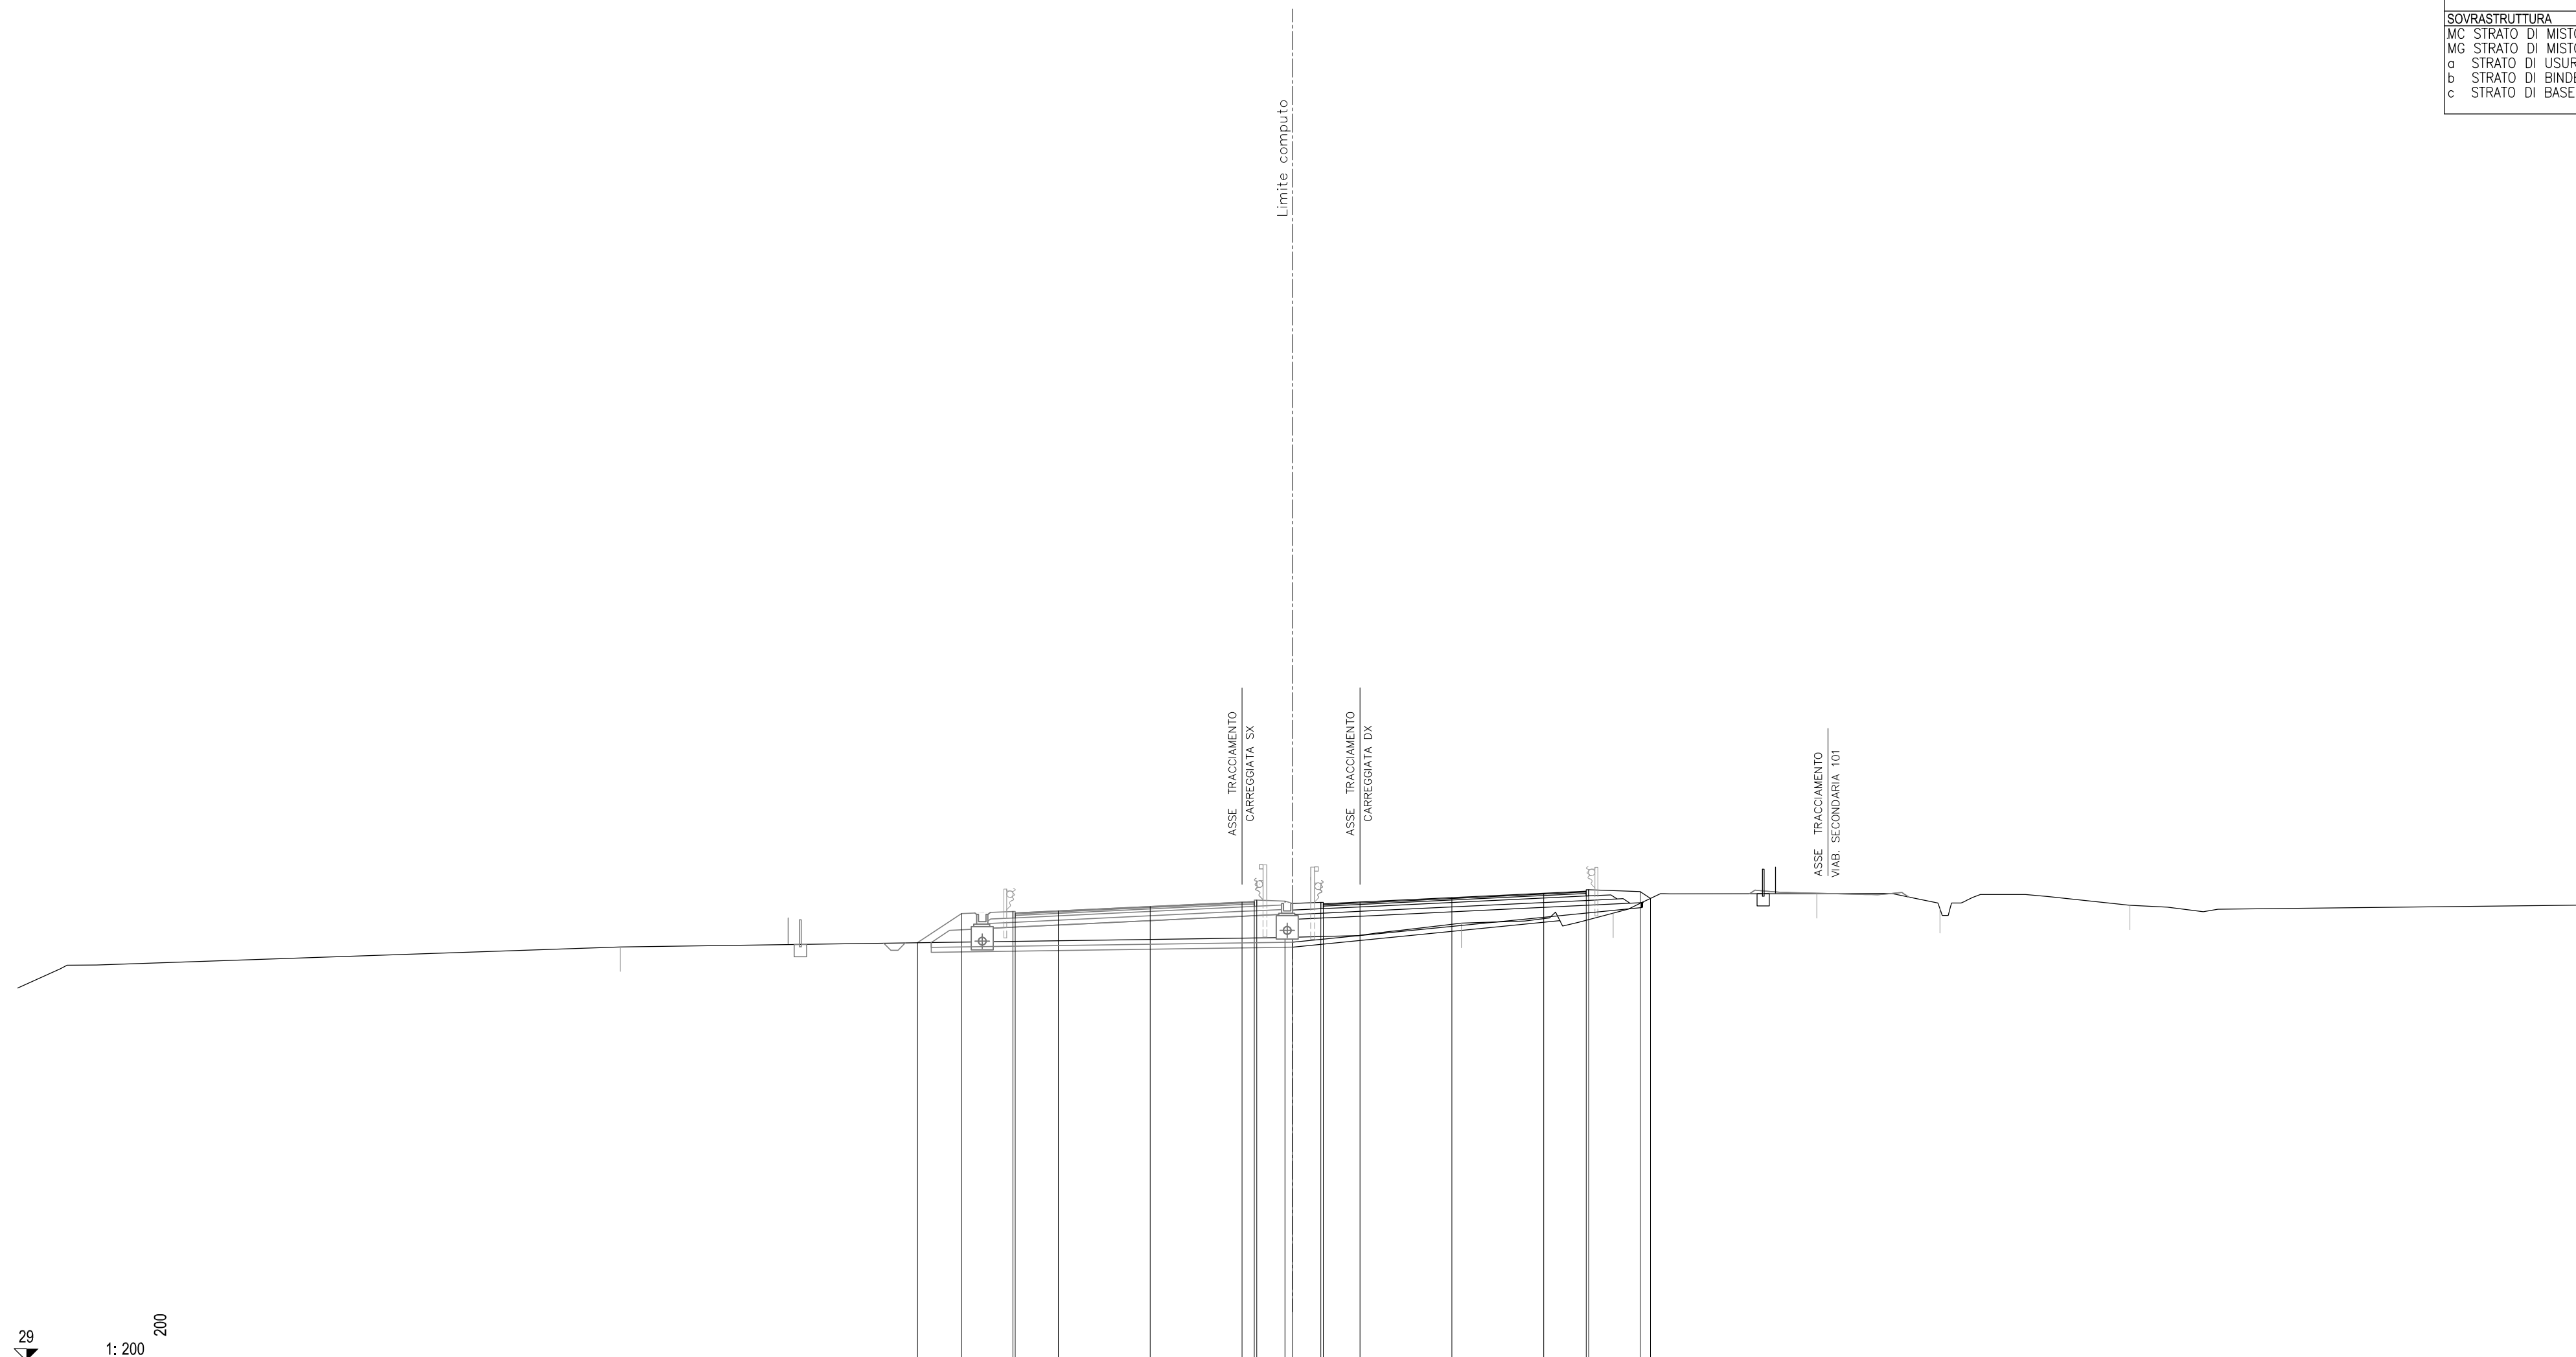

29
 1:200 200


QUOTE PAVIMENTAZIONE			47.29	47.25	47.38	47.55	47.73	47.76	47.67	47.63	47.74	47.92	48.10	48.14	48.18						
PARZIALI PAVIMENTAZIONE			1.76	3.75	3.75	0.50	1.19	1.15	1.50	3.75	3.75	1.74	0.10	2.10	0.42						
QUOTE PROGETTO		46.08	47.27	47.35	47.29	47.38	47.55	47.73	47.76	47.67	47.63	47.74	47.92	48.10	48.14	48.18	48.24	48.16	47.88		
PARZIALI PROGETTO		1.79	2.10	0.10	1.76	3.75	3.75	0.50	1.19	1.15	1.50	3.75	3.75	1.74	0.10	2.10	0.42				
QUOTE TERRENO		45.90						46.28				46.87		47.28			48.08	47.47	47.60	47.62	
PARZIALI TERRENO	24.61				27.46					6.89			6.20			8.31		5.03		7.76	18.56

SCAVI E BONIFICHE		
FO FOSSO	m ²	1.12
RS SCOTICO RILEVATO	m ²	3.28
ST STERRO	m ²	1.00
e AMMORSAMENTO	m	4.01
sc SCOTICO	m	15.33
RILEVATI		
RI RILEVATO	m ²	4.56
SOVRASTRUTTURA		
MC STRATO DI MISTO CEMENTO	m ²	2.35
MG STRATO DI MISTO GRANITO	m ²	2.72
a STRATO DI USURA	m	10.74
b STRATO DI BINDER	m	10.74
c STRATO DI BASE	m	10.74

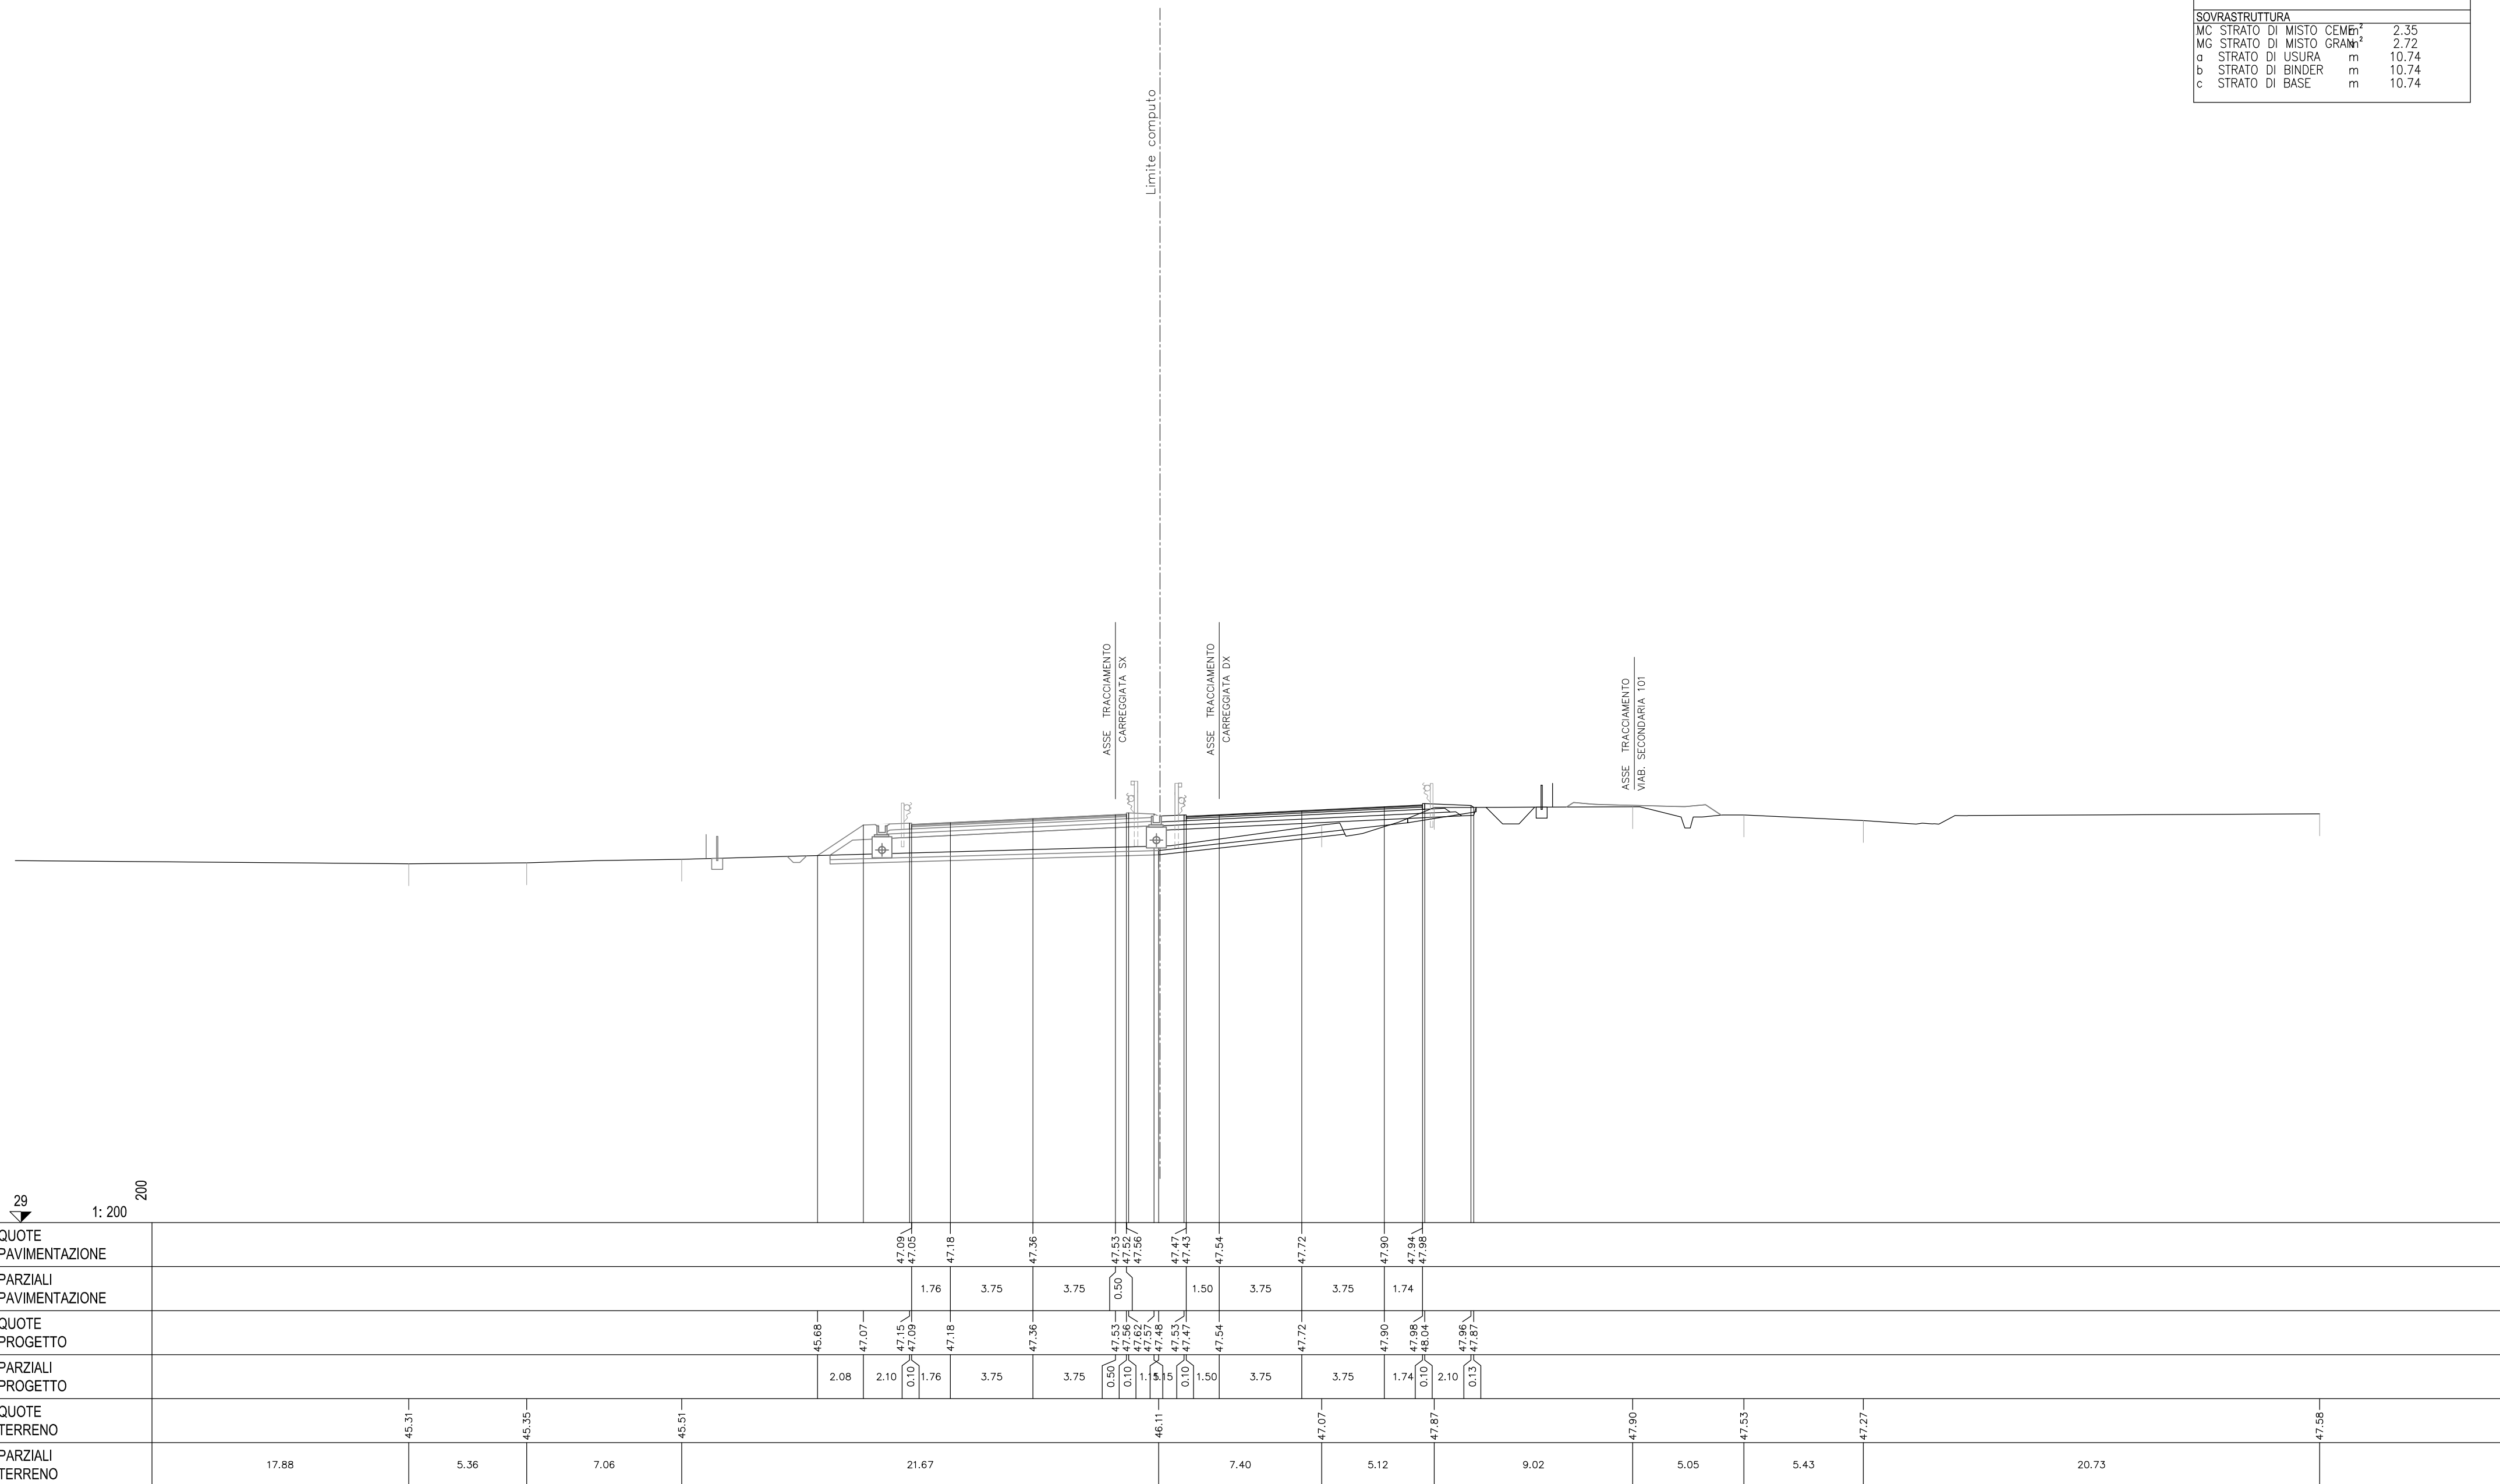


29
1:200

SCAVI E BONIFICHE		
FO FOSSO	m ²	1.13
RS SCOTICO RILEVATO	m ²	2.47
ST STERRO	m ²	1.74
e AMMORSAMENTO	m	3.20
sc SCOTICO	m	15.22
RILEVATI		
RI RILEVATO	m ²	3.41
SOVRASTRUTTURA		
MC STRATO DI MISTO CEMENTO	m ²	2.37
MG STRATO DI MISTO GRANITO	m ²	2.72
a STRATO DI USURA	m	10.74
b STRATO DI BINDER	m	10.74
c STRATO DI BASE	m	10.74

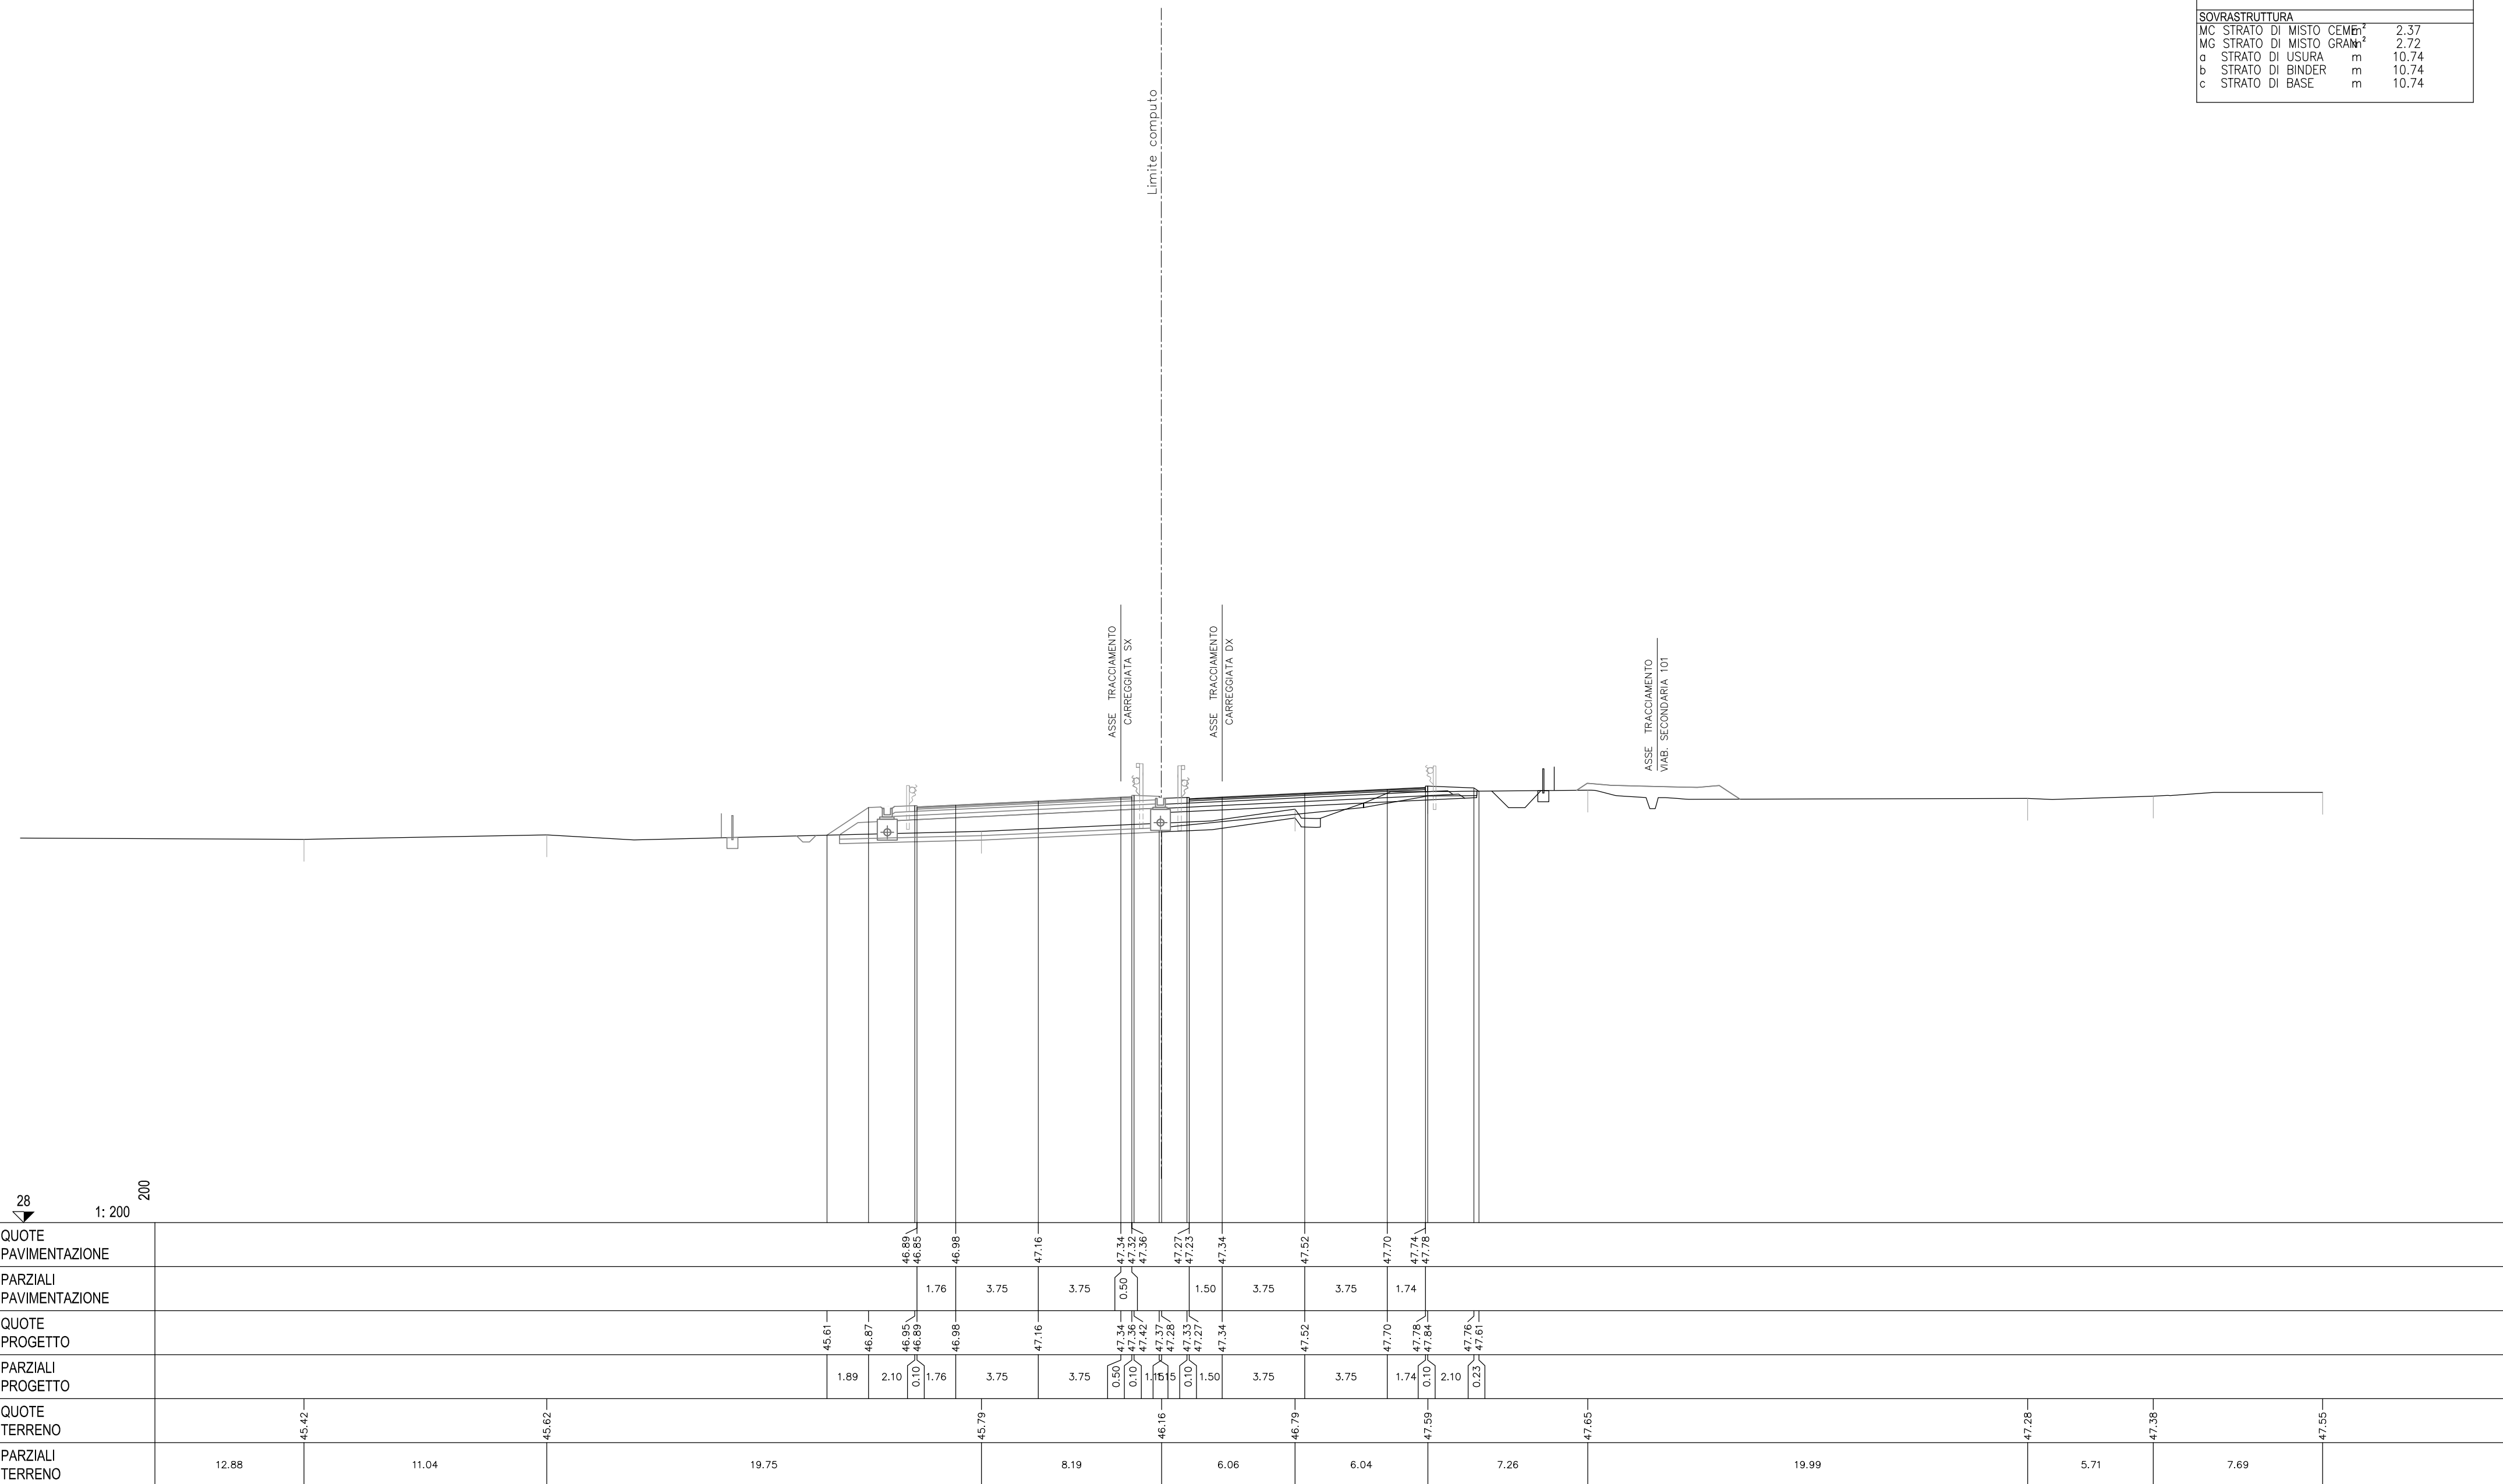

28
 1:200 200


SCAVI E BONIFICHE			
FO FOSSO	m ²	1.13	
ST STERRO	m ²	10.92	
TS SCOTICO TRINCEA	m ²	2.87	
cp COMP. PIANO POSA TRm		13.67	
RILEVATI			
.			
SOVRASTRUTTURA			
MC STRATO DI MISTO CEMENTO	m ²	2.36	
MG STRATO DI MISTO GRANITO	m ²	2.68	
a STRATO DI USURA	m	10.64	
b STRATO DI BINDER	m	10.64	
c STRATO DI BASE	m	10.64	

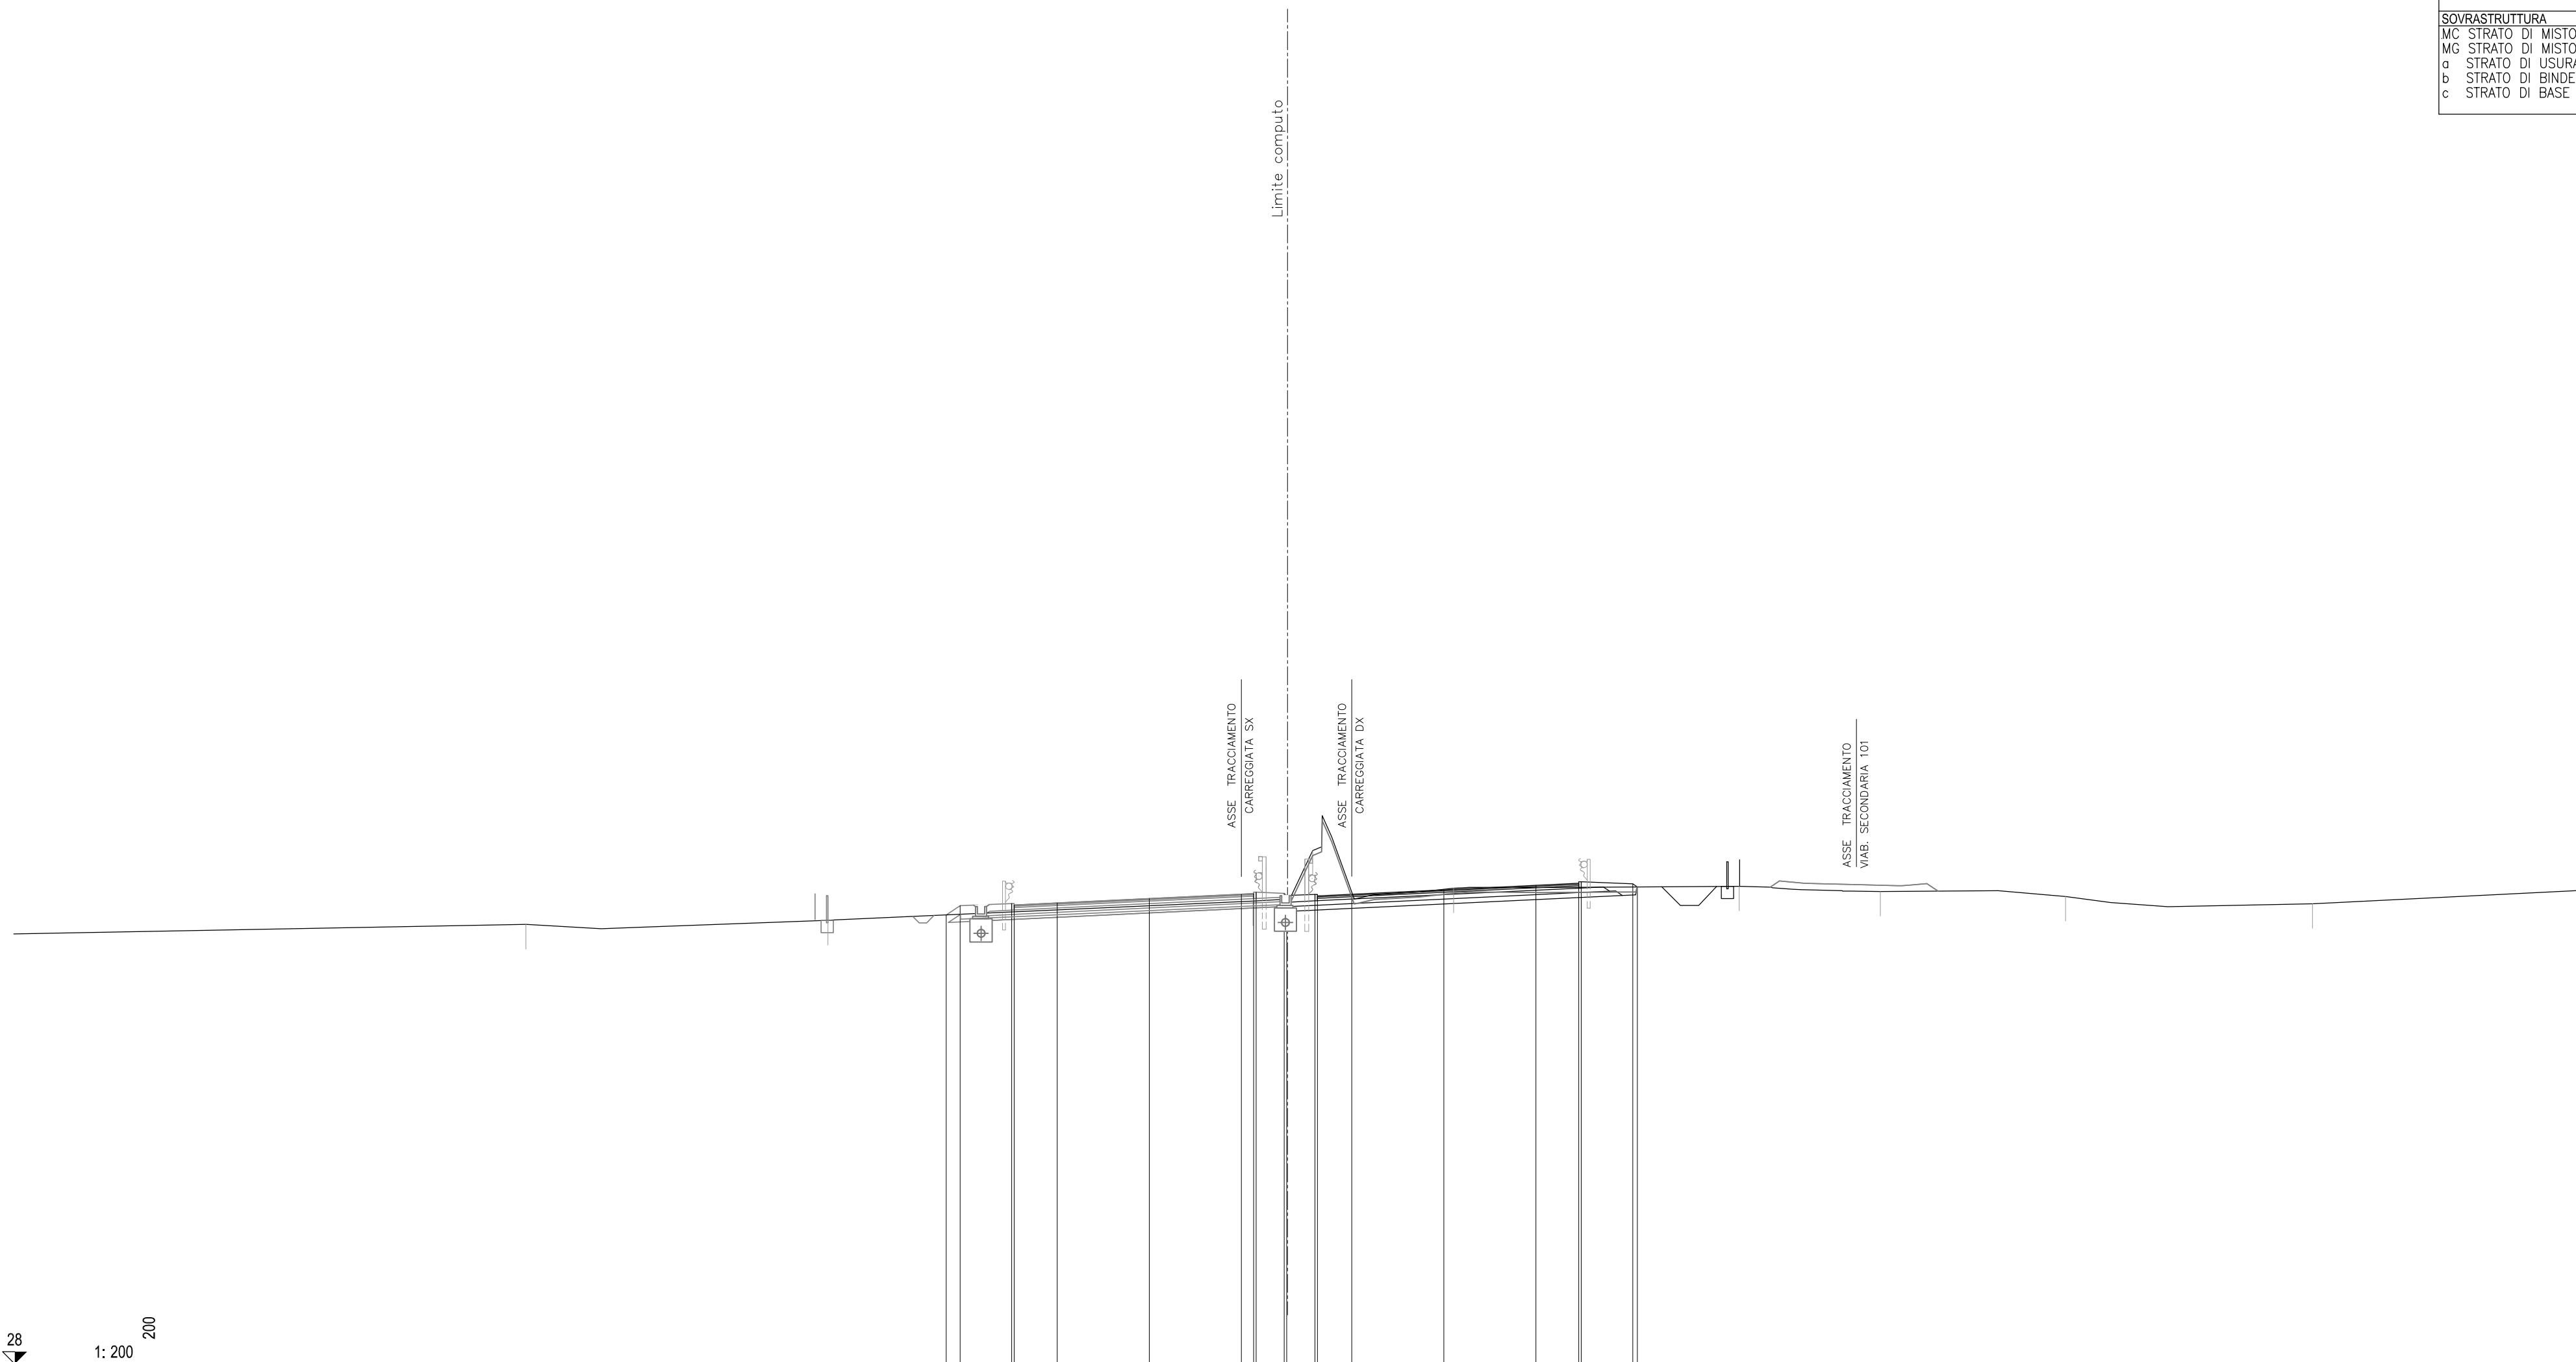

28
 1: 200 200

QUOTE PAVIMENTAZIONE			46.29	46.67	46.69	46.65	46.78	46.96	47.14	47.12	47.16	47.07	47.03	47.14	47.32	47.50	47.54	47.58						
PARZIALI PAVIMENTAZIONE			0.57	2.10	0.10	1.75	3.75	3.75	0.50	0.10	1.15	0.10	1.40	3.75	3.75	1.74								
QUOTE PROGETTO			46.29	46.67	46.69	46.78	46.96	47.14	47.16	47.22	47.17	47.09	47.13	47.07	47.14	47.32	47.50	47.54	47.58	47.56	47.43			
PARZIALI PROGETTO			0.57	2.10	0.10	1.75	3.75	3.75	0.50	0.10	1.15	0.10	1.40	3.75	3.75	1.74	0.10	2.10	0.19					
QUOTE TERRENO		45.91		46.08				46.86				48.91		47.38		47.46		47.25		47.04		46.75		47.29
PARZIALI TERRENO	20.86			12.30		17.32		2.43		5.74				11.63		5.75		7.54		10.06		10.87		


SCAVI E BONIFICHE		
BO BONIFICA	m ²	0.56
FO FOSSO	m ²	0.98
RS SCOTICO RILEVATO	m ²	2.84
ST STERRO	m ²	4.41
e AMMORSAMENTO	m	3.75
sc SCOTICO	m	15.43
RILEVATI		
RI RILEVATO	m ²	1.02
SOVRASTRUTTURA		
MC STRATO DI MISTO CEMENTO	m ²	2.34
MG STRATO DI MISTO GRANULATO	m ²	2.70
a STRATO DI USURA	m	10.59
b STRATO DI BINDER	m	10.59
c STRATO DI BASE	m	10.59

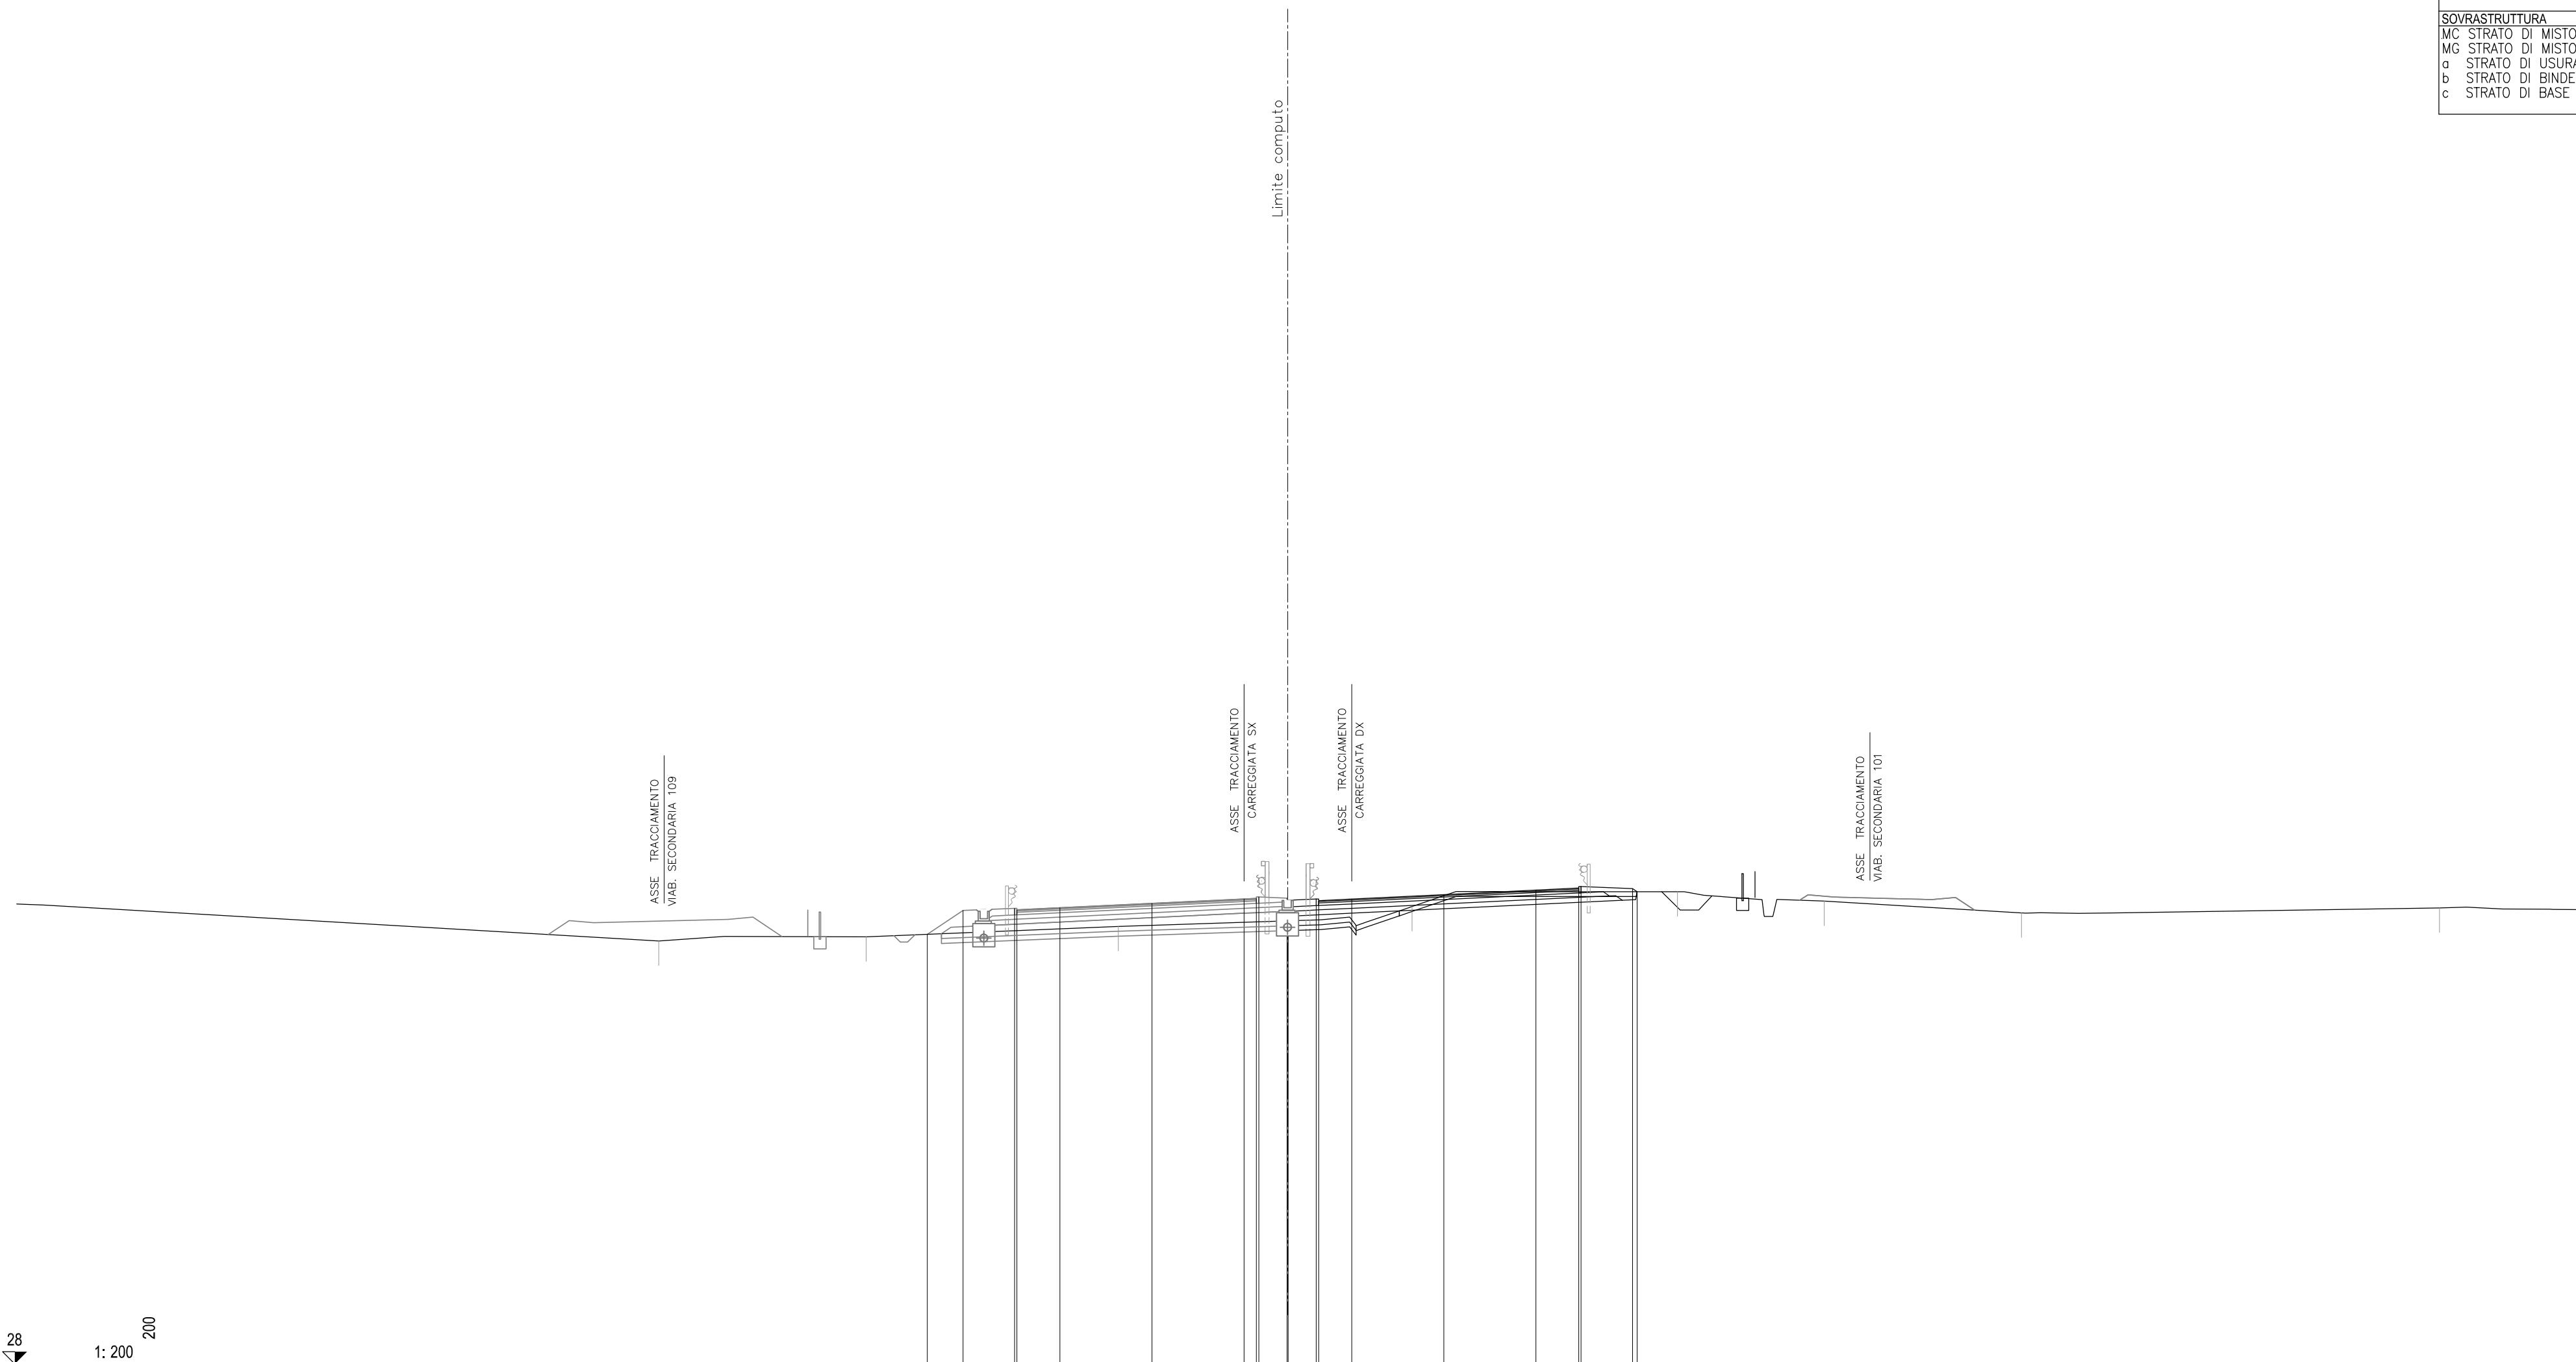

28
 1:200

QUOTE PAVIMENTAZIONE				46.50	46.46	46.58	46.76	46.94	46.93	46.97	46.88	46.84	46.94	47.12	47.30	47.35	47.39					
PARZIALI PAVIMENTAZIONE			1.75	3.75	3.75	0.50	1.15	1.35	3.75	3.75	1.74											
QUOTE PROGETTO		45.51	46.48	46.56	46.50	46.58	46.76	46.94	46.97	47.03	46.89	46.84	46.94	47.12	47.30	47.39	47.45	47.36	47.24			
PARZIALI PROGETTO		1.45	2.10	0.10	1.75	3.75	3.75	0.50	0.10	1.15	0.10	1.35	3.75	3.75	1.74	0.10	2.10	0.10				
QUOTE TERRENO		45.23	45.40			45.83				46.05		46.64						47.24	46.86	46.38	46.58	46.51
PARZIALI TERRENO	26.16		8.45	10.27			6.91				5.06				10.81		5.98		8.03	17.03	5.69	


SCAVI E BONIFICHE		
FO FOSSO	m ²	0.87
RS SCOTICO RILEVATO	m ²	2.81
ST STERRO	m ²	4.60
e AMMORSAMENTO	m	3.74
sc SCOTICO	m	15.36
RILEVATI		
RI RILEVATO	m ²	0.90
SOVRASTRUTTURA		
MC STRATO DI MISTO CEMENTO	m ²	2.32
MG STRATO DI MISTO GRANITICO	m ²	2.67
a STRATO DI USURA	m	10.51
b STRATO DI BINDER	m	10.51
c STRATO DI BASE	m	10.51

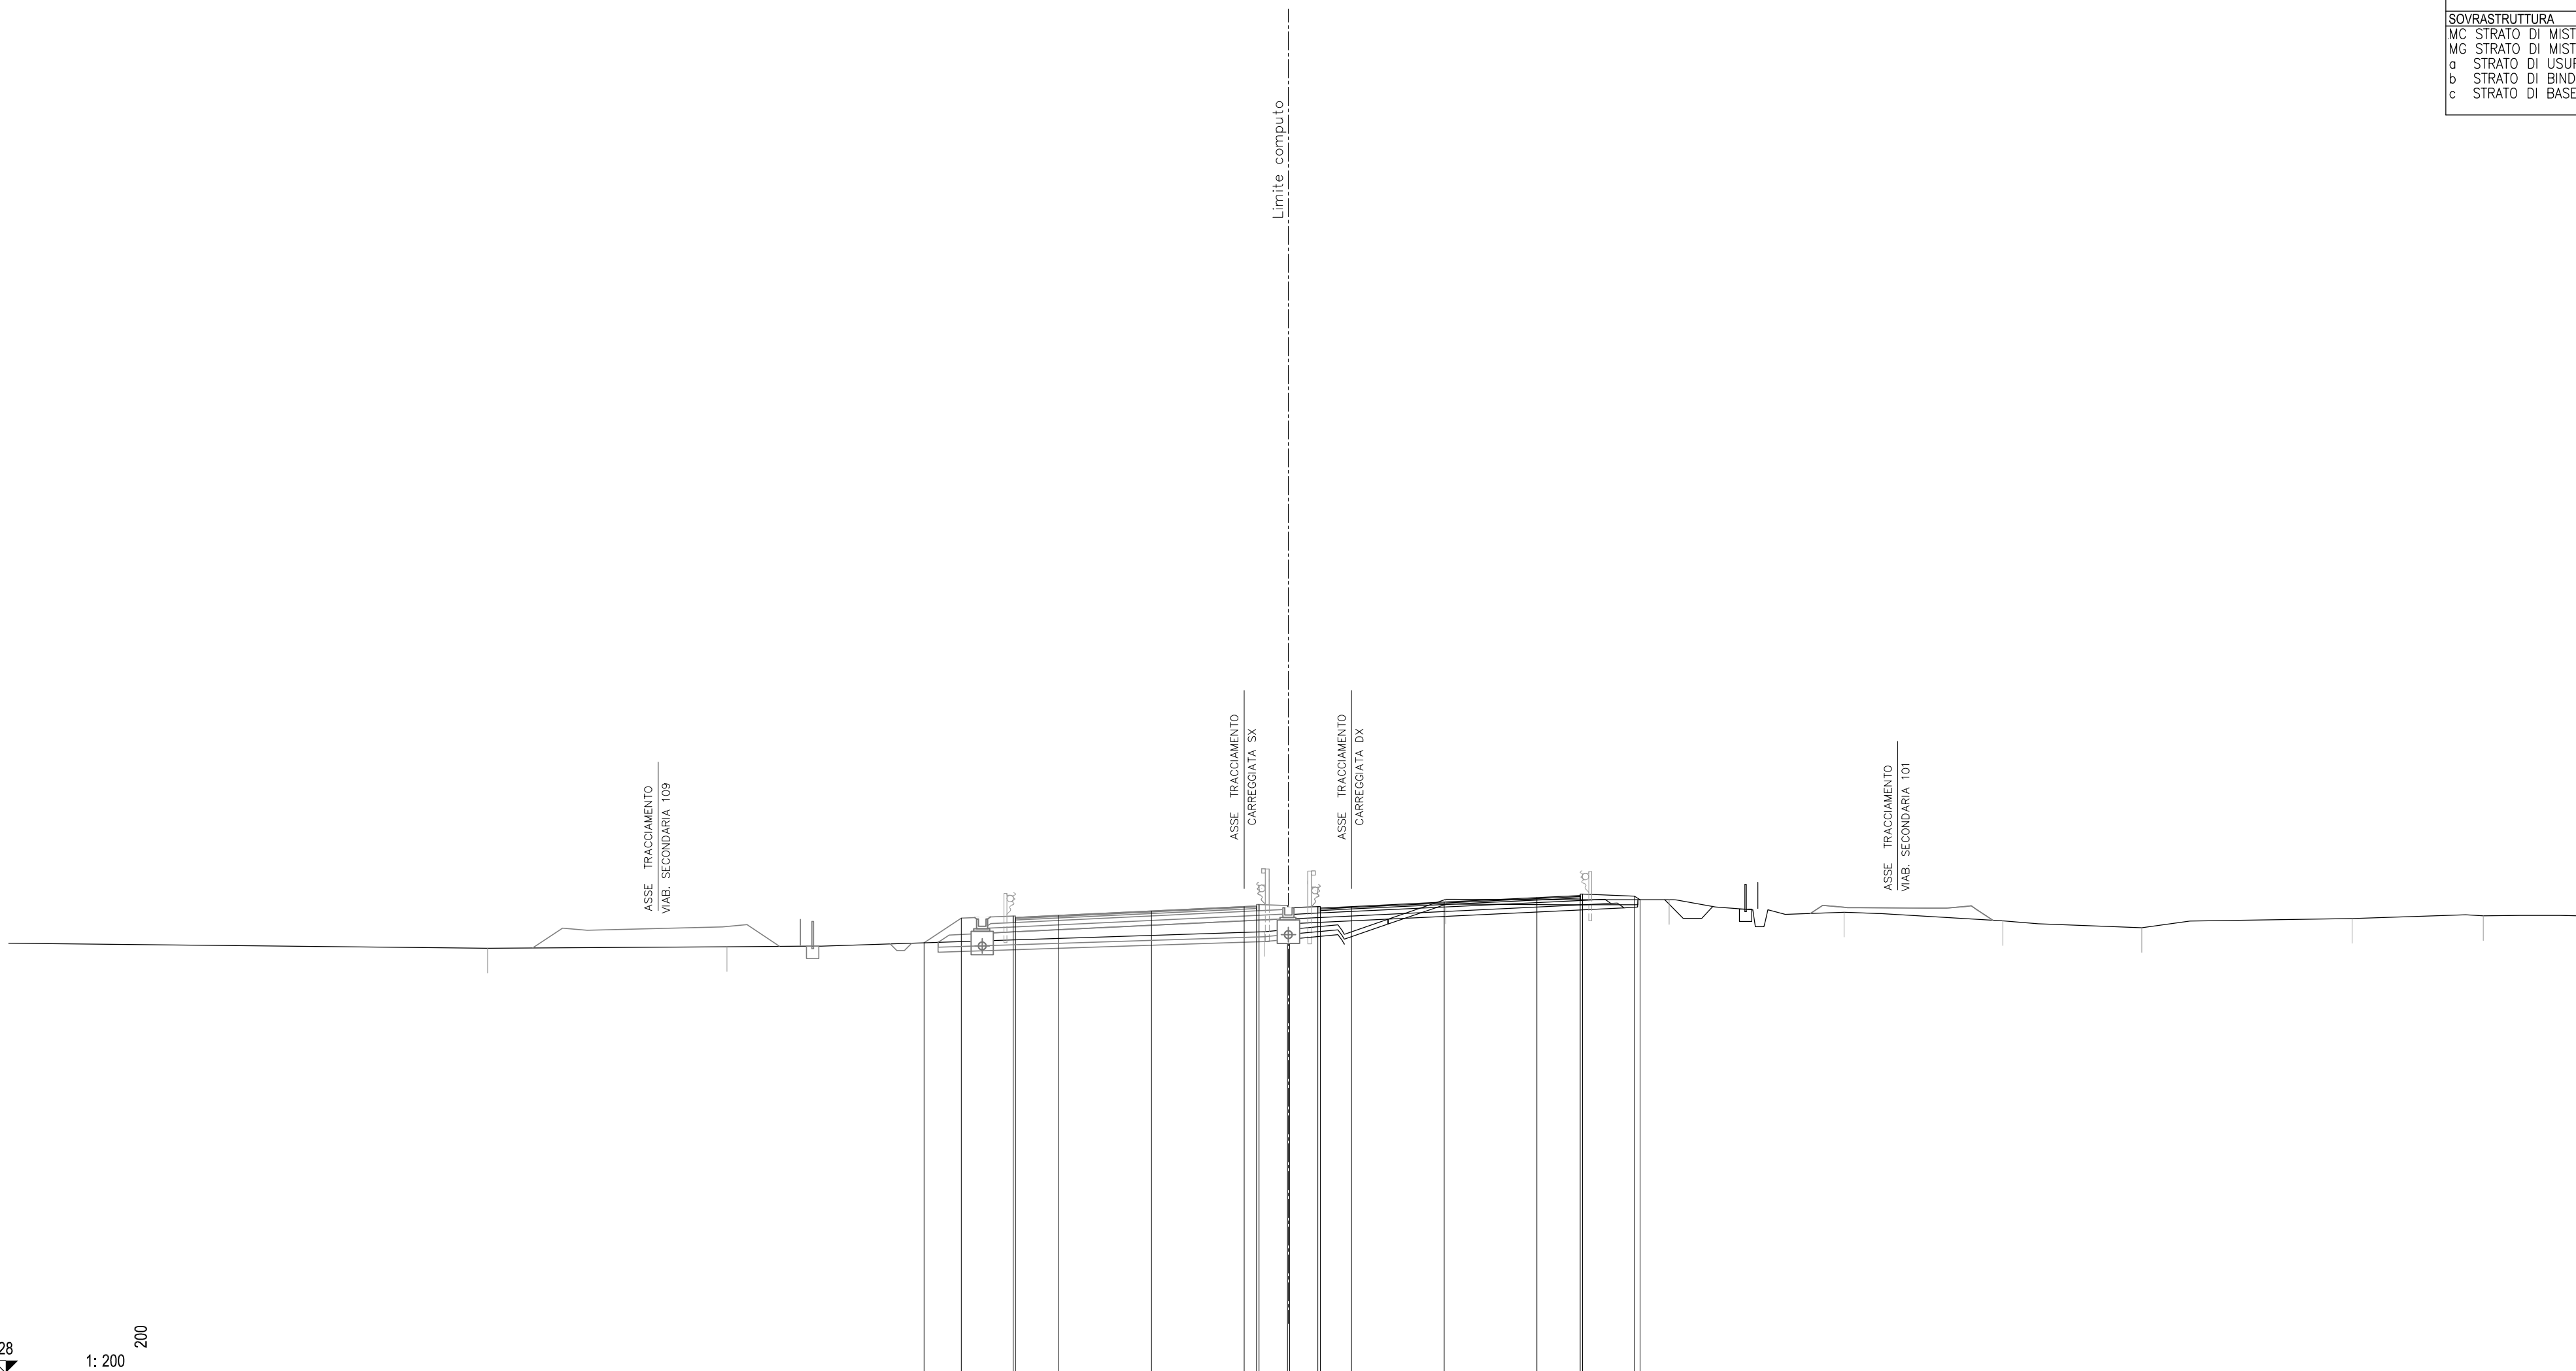

28
1:200 200


QUOTE PAVIMENTAZIONE																											
PARZIALI PAVIMENTAZIONE				46.44 46.40		46.52		46.70		46.70	46.88 46.90 46.90		46.88 46.92 46.83 46.88 46.82		46.88	47.06		47.24 47.28 47.32									
QUOTE PROGETTO			1.50	2.10	0.10 1.75	3.75		3.75		0.50 0.10 1.15 0.10	1.26	3.75	3.75	1.75	0.10 2.10	0.22											
PARZIALI PROGETTO			1.50	2.10	0.10 1.75	3.75		3.75		0.50 0.10 1.15 0.10	1.26	3.75	3.75	1.75	0.10 2.10	0.22											
QUOTE TERRENO		45.19				45.25				45.86					47.17						47.15						
PARZIALI TERRENO	19.39		9.69		21.75					7.34					9.03		7.08		6.43		5.61		8.52		5.31	4.20	46.49

SCAVI E BONIFICHE		
BO BONIFICA	m ²	0.25
RS SCOTICO RILEVATO	m ²	5.98
ST STERRO	m ²	4.97
e AMMORSAMENTO	m	3.79
sc SCOTICO	m	14.82
RILEVATI		
RI RILEVATO	m ²	0.73
SOVRASTRUTTURA		
MC STRATO DI MISTO CEMENTO	m ²	2.32
MG STRATO DI MISTO GRANITO	m ²	2.67
a STRATO DI USURA	m	10.44
b STRATO DI BINDER	m	10.44
c STRATO DI BASE	m	10.44

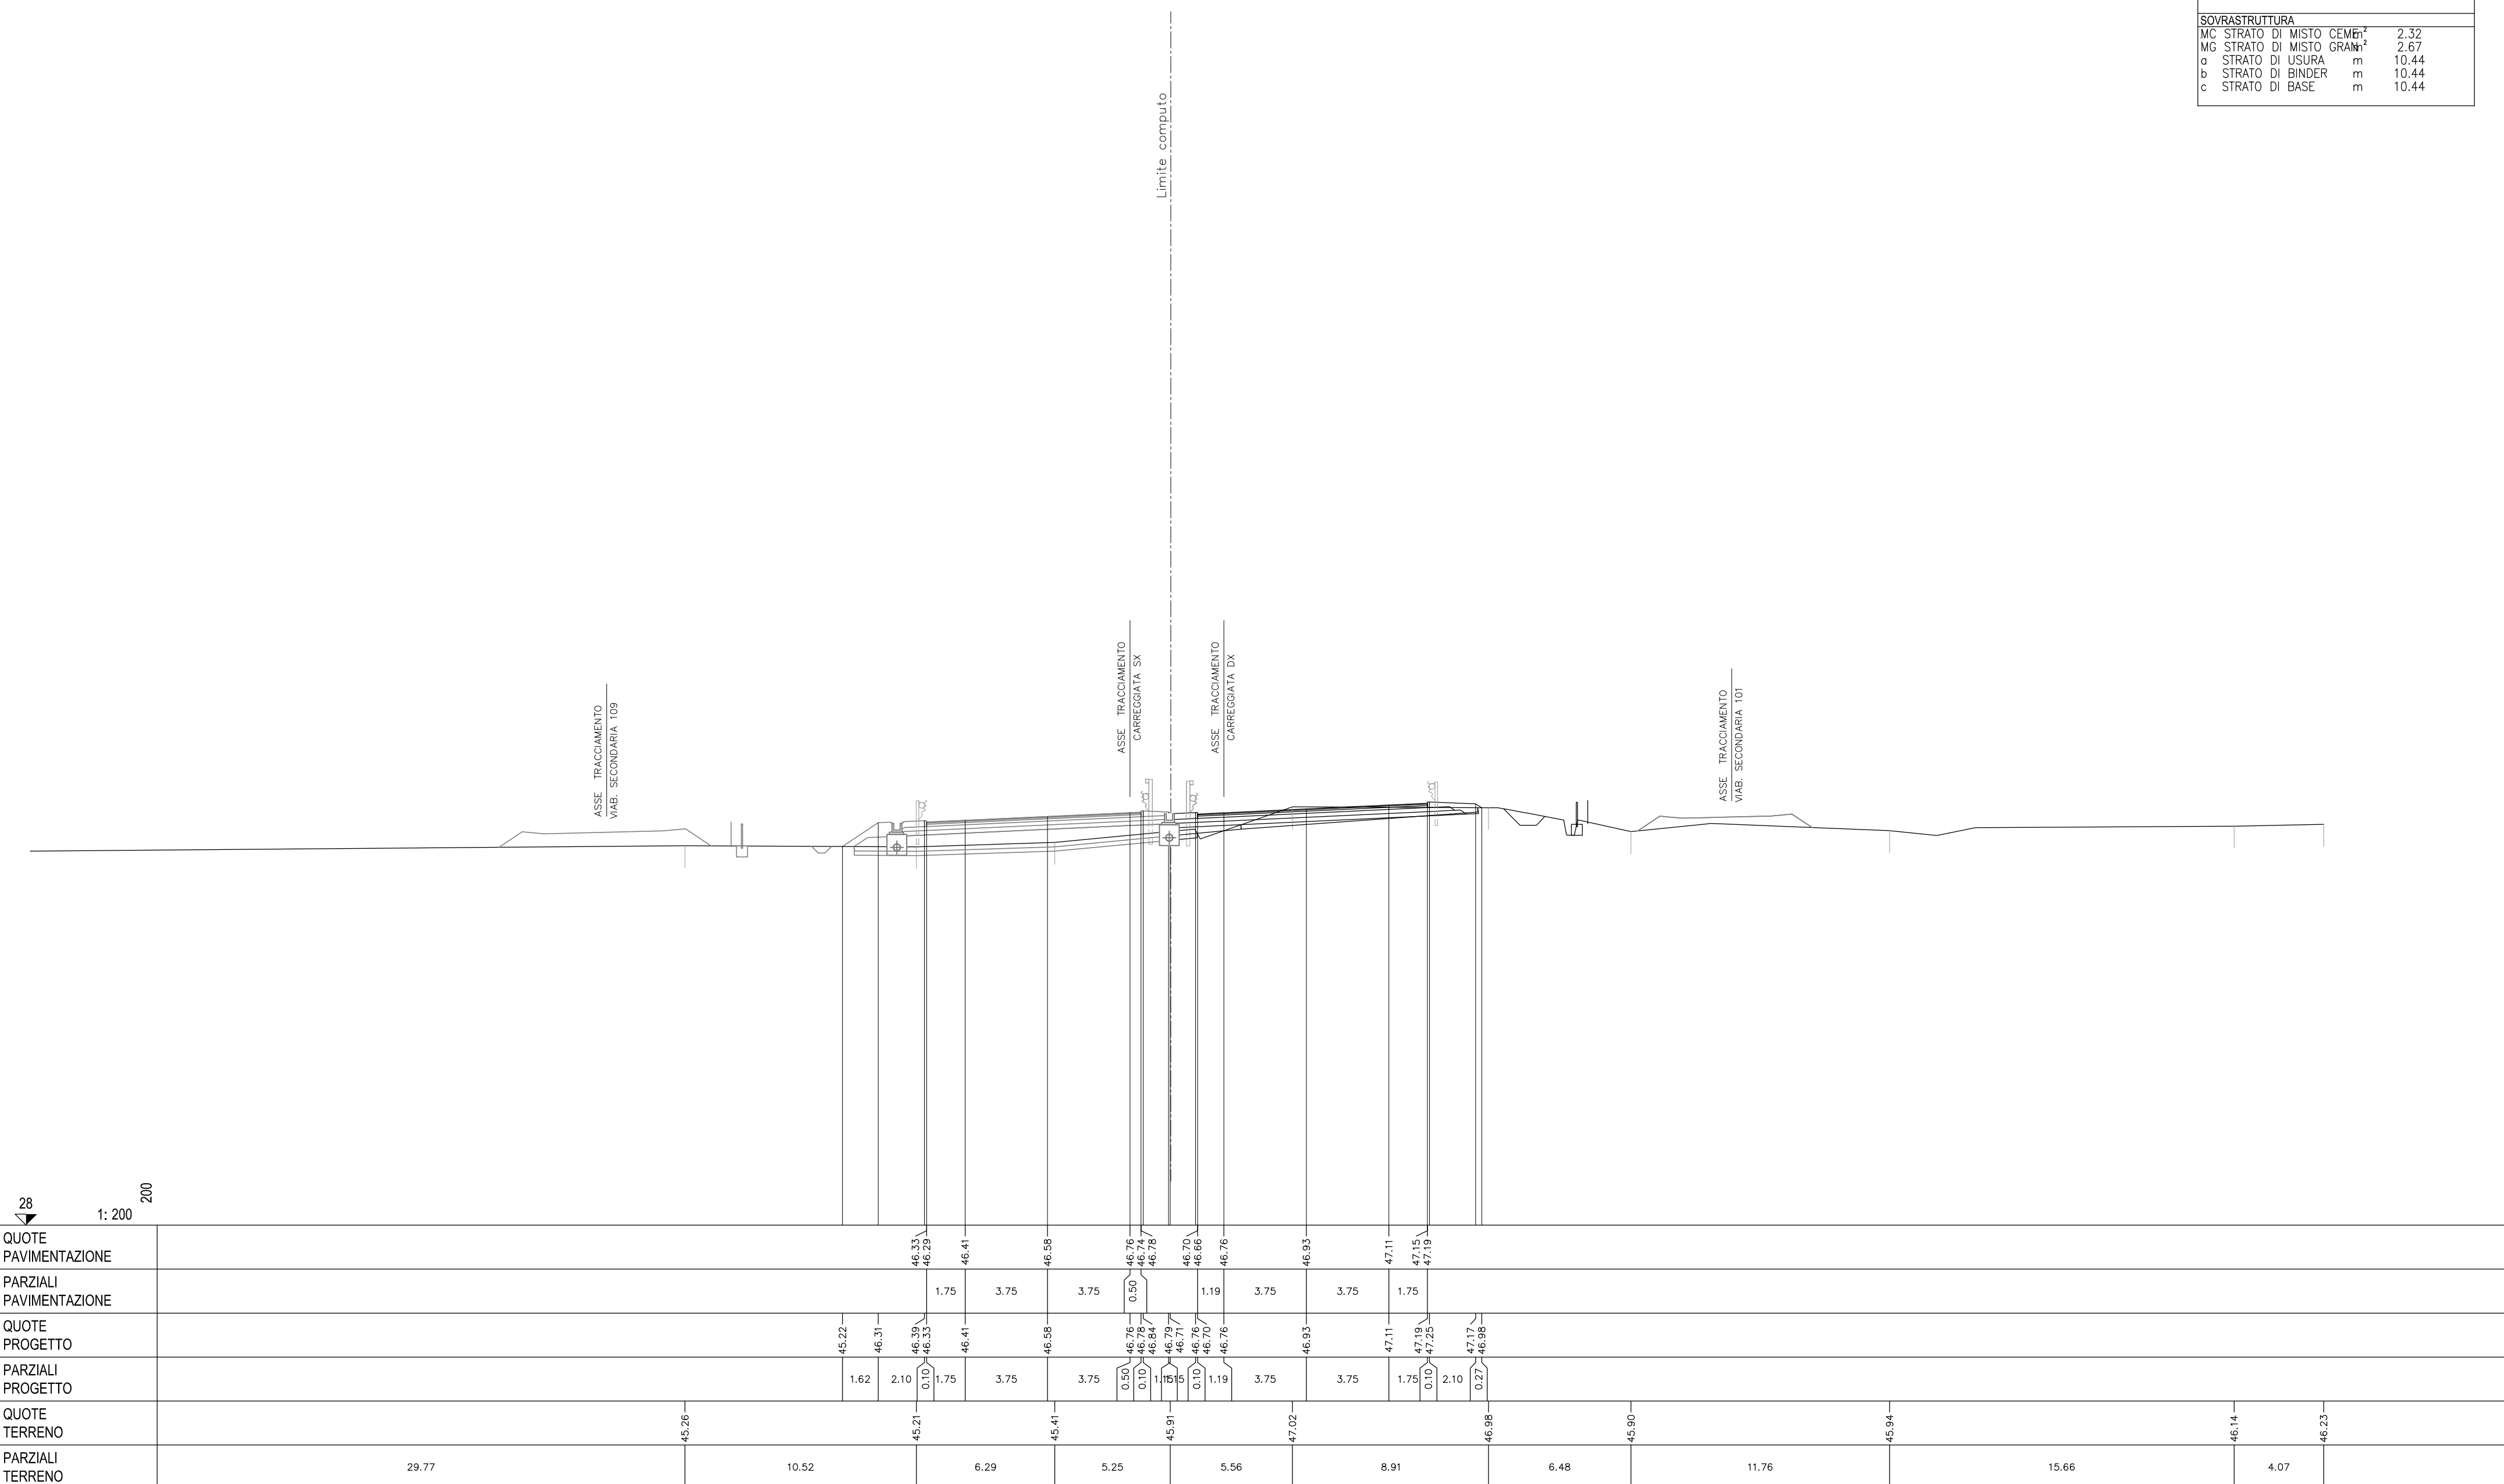


28
 1: 200

SCAVI E BONIFICHE		
BO BONIFICA	m ²	0.05
FO FOSSO	m ²	0.53
RS SCOTICO RILEVATO	m ²	2.82
ST STERRO	m ²	5.63
e AMMORSAMENTO	m	3.87
sc SCOTICO	m	15.07
RILEVATI		
RI RILEVATO	m ²	0.67
SOVRASTRUTTURA		
MC STRATO DI MISTO CEMENTO	m ²	2.28
MG STRATO DI MISTO GRANITO	m ²	2.64
a STRATO DI USURA	m	10.36
b STRATO DI BINDER	m	10.36
c STRATO DI BASE	m	10.36

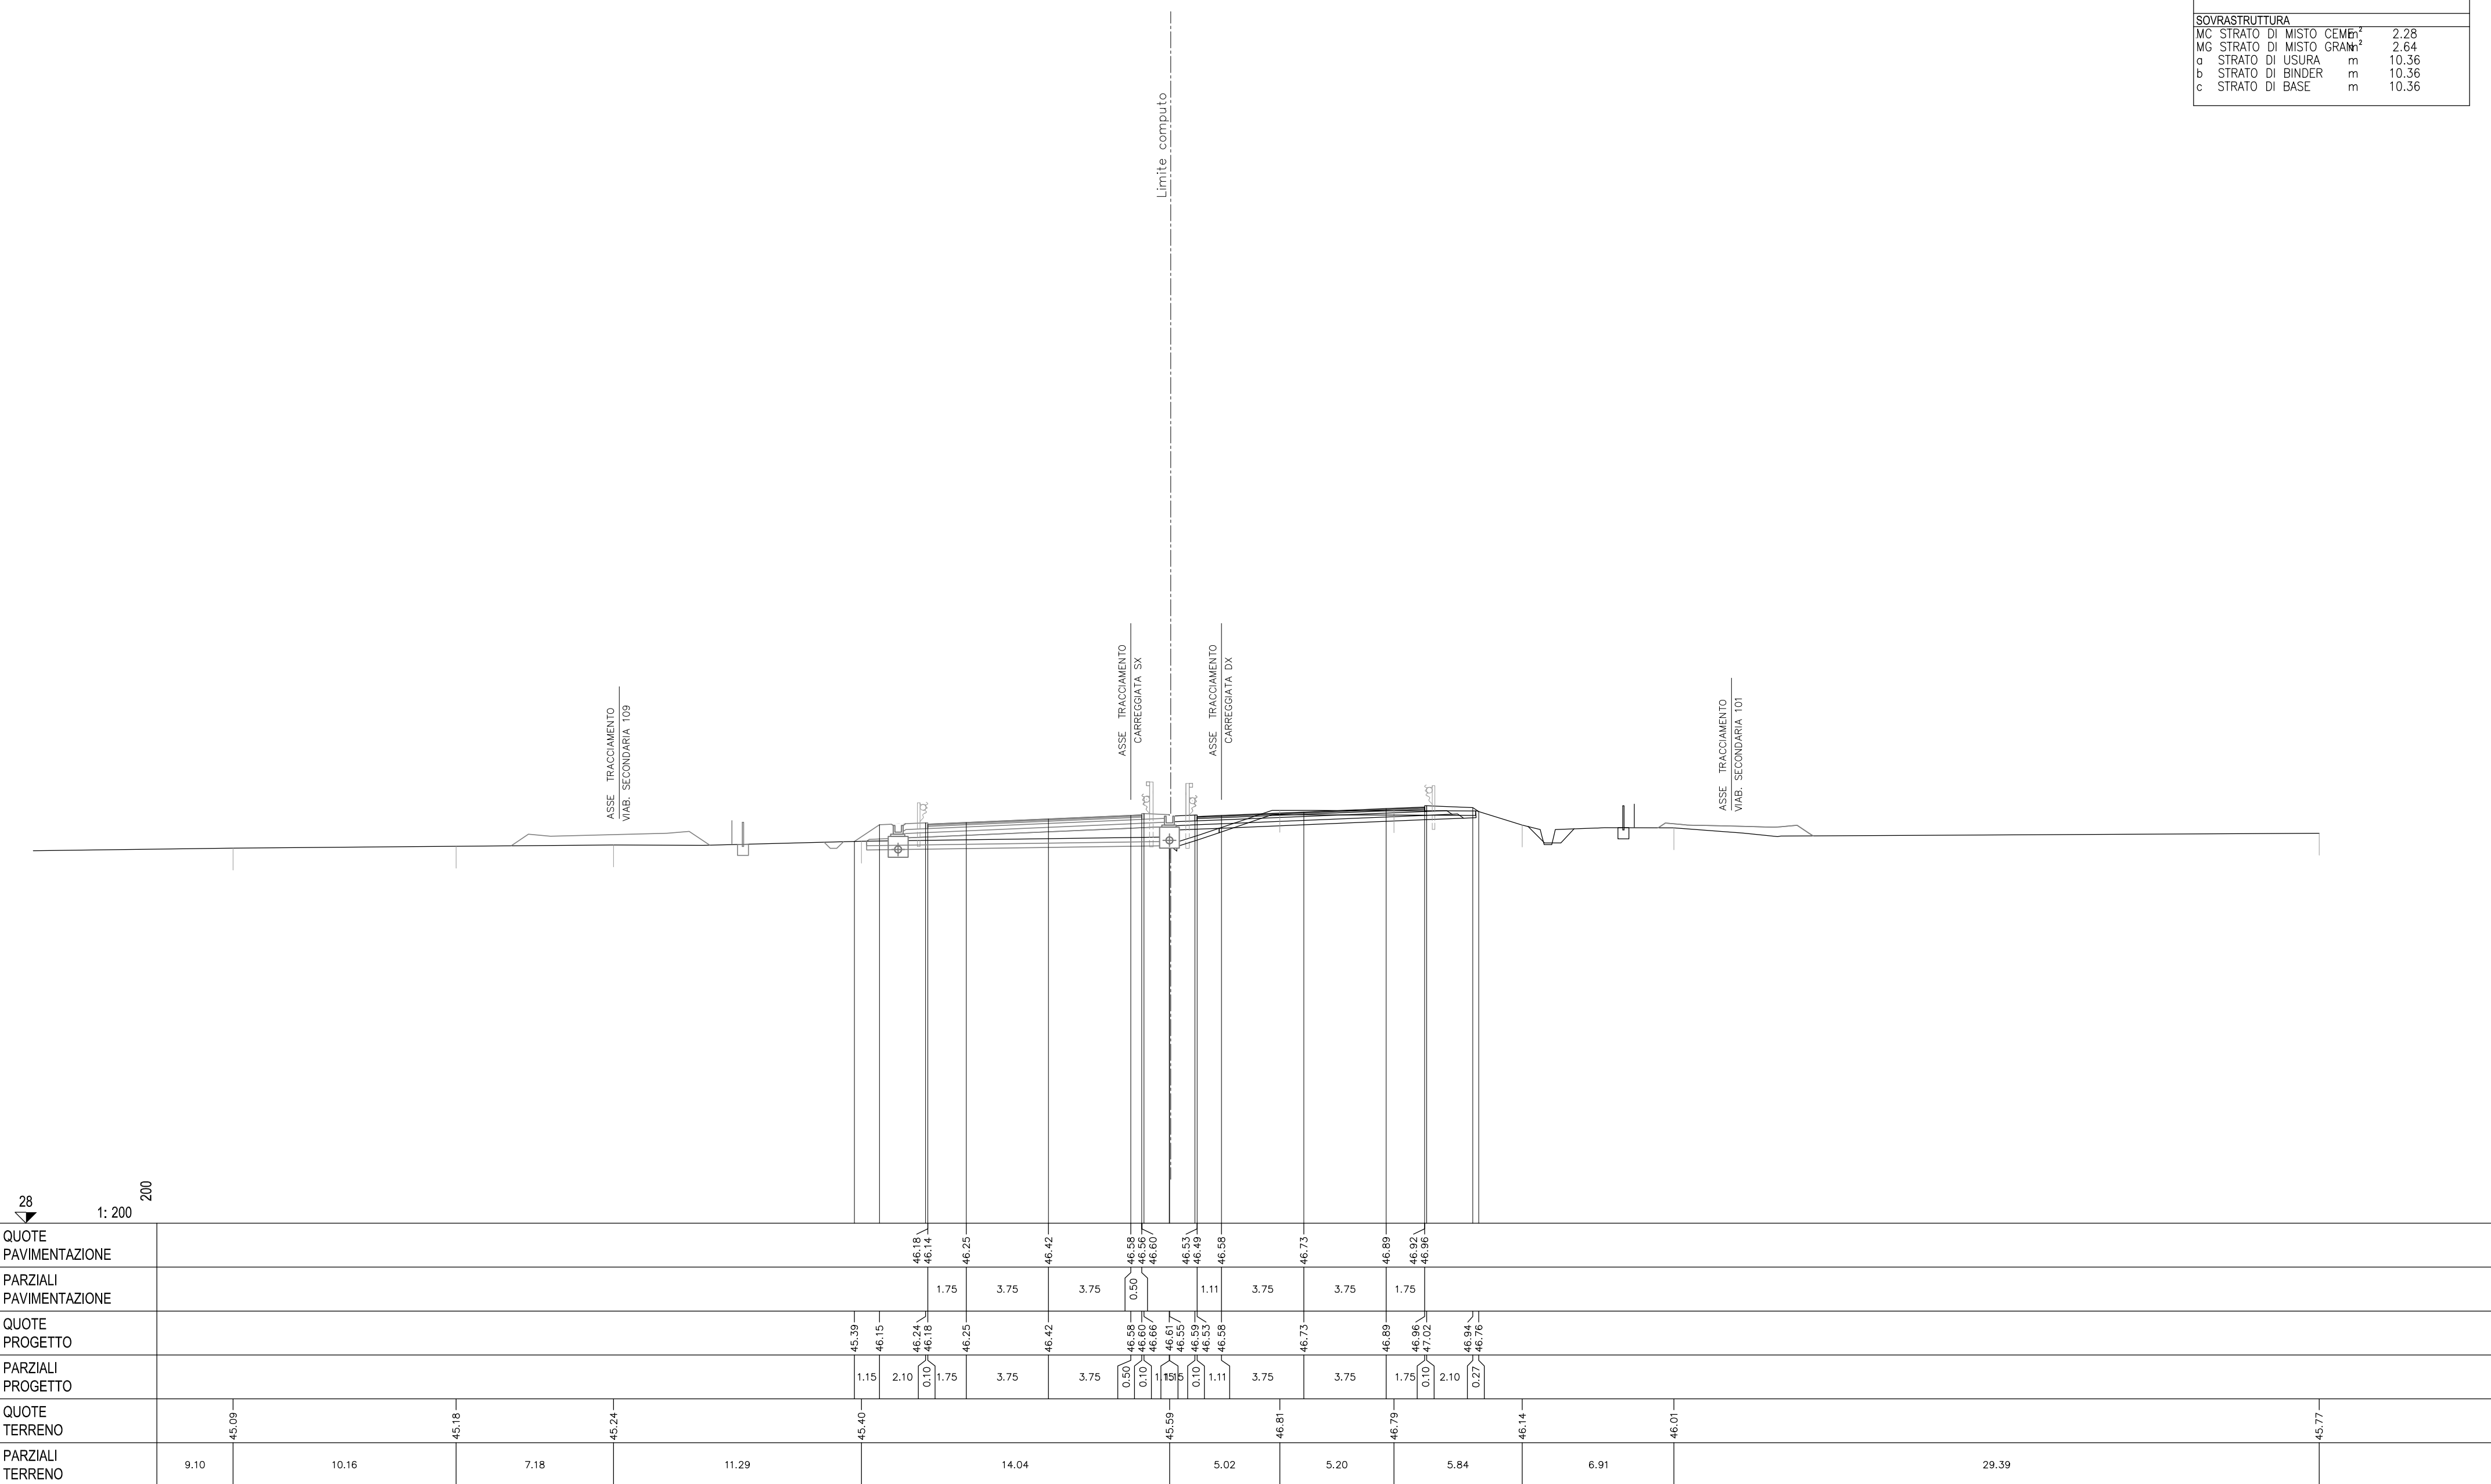


28
 1: 200 200


SCAVI E BONIFICHE		
BO BONIFICA	m ²	0.01
FO FOSSO	m ²	0.83
RS SCOTICO RILEVATO	m ²	2.69
ST STERRO	m ²	5.97
e AMMORSAMENTO	m	3.22
sc SCOTICO	m	14.44
RILEVATI		
RI RILEVATO	m ²	0.20
SOVRASTRUTTURA		
MC STRATO DI MISTO CEMENTO	m ²	2.21
MG STRATO DI MISTO GRANITICO	m ²	2.58
a STRATO DI USURA	m	10.01
b STRATO DI BINDER	m	10.01
c STRATO DI BASE	m	10.01

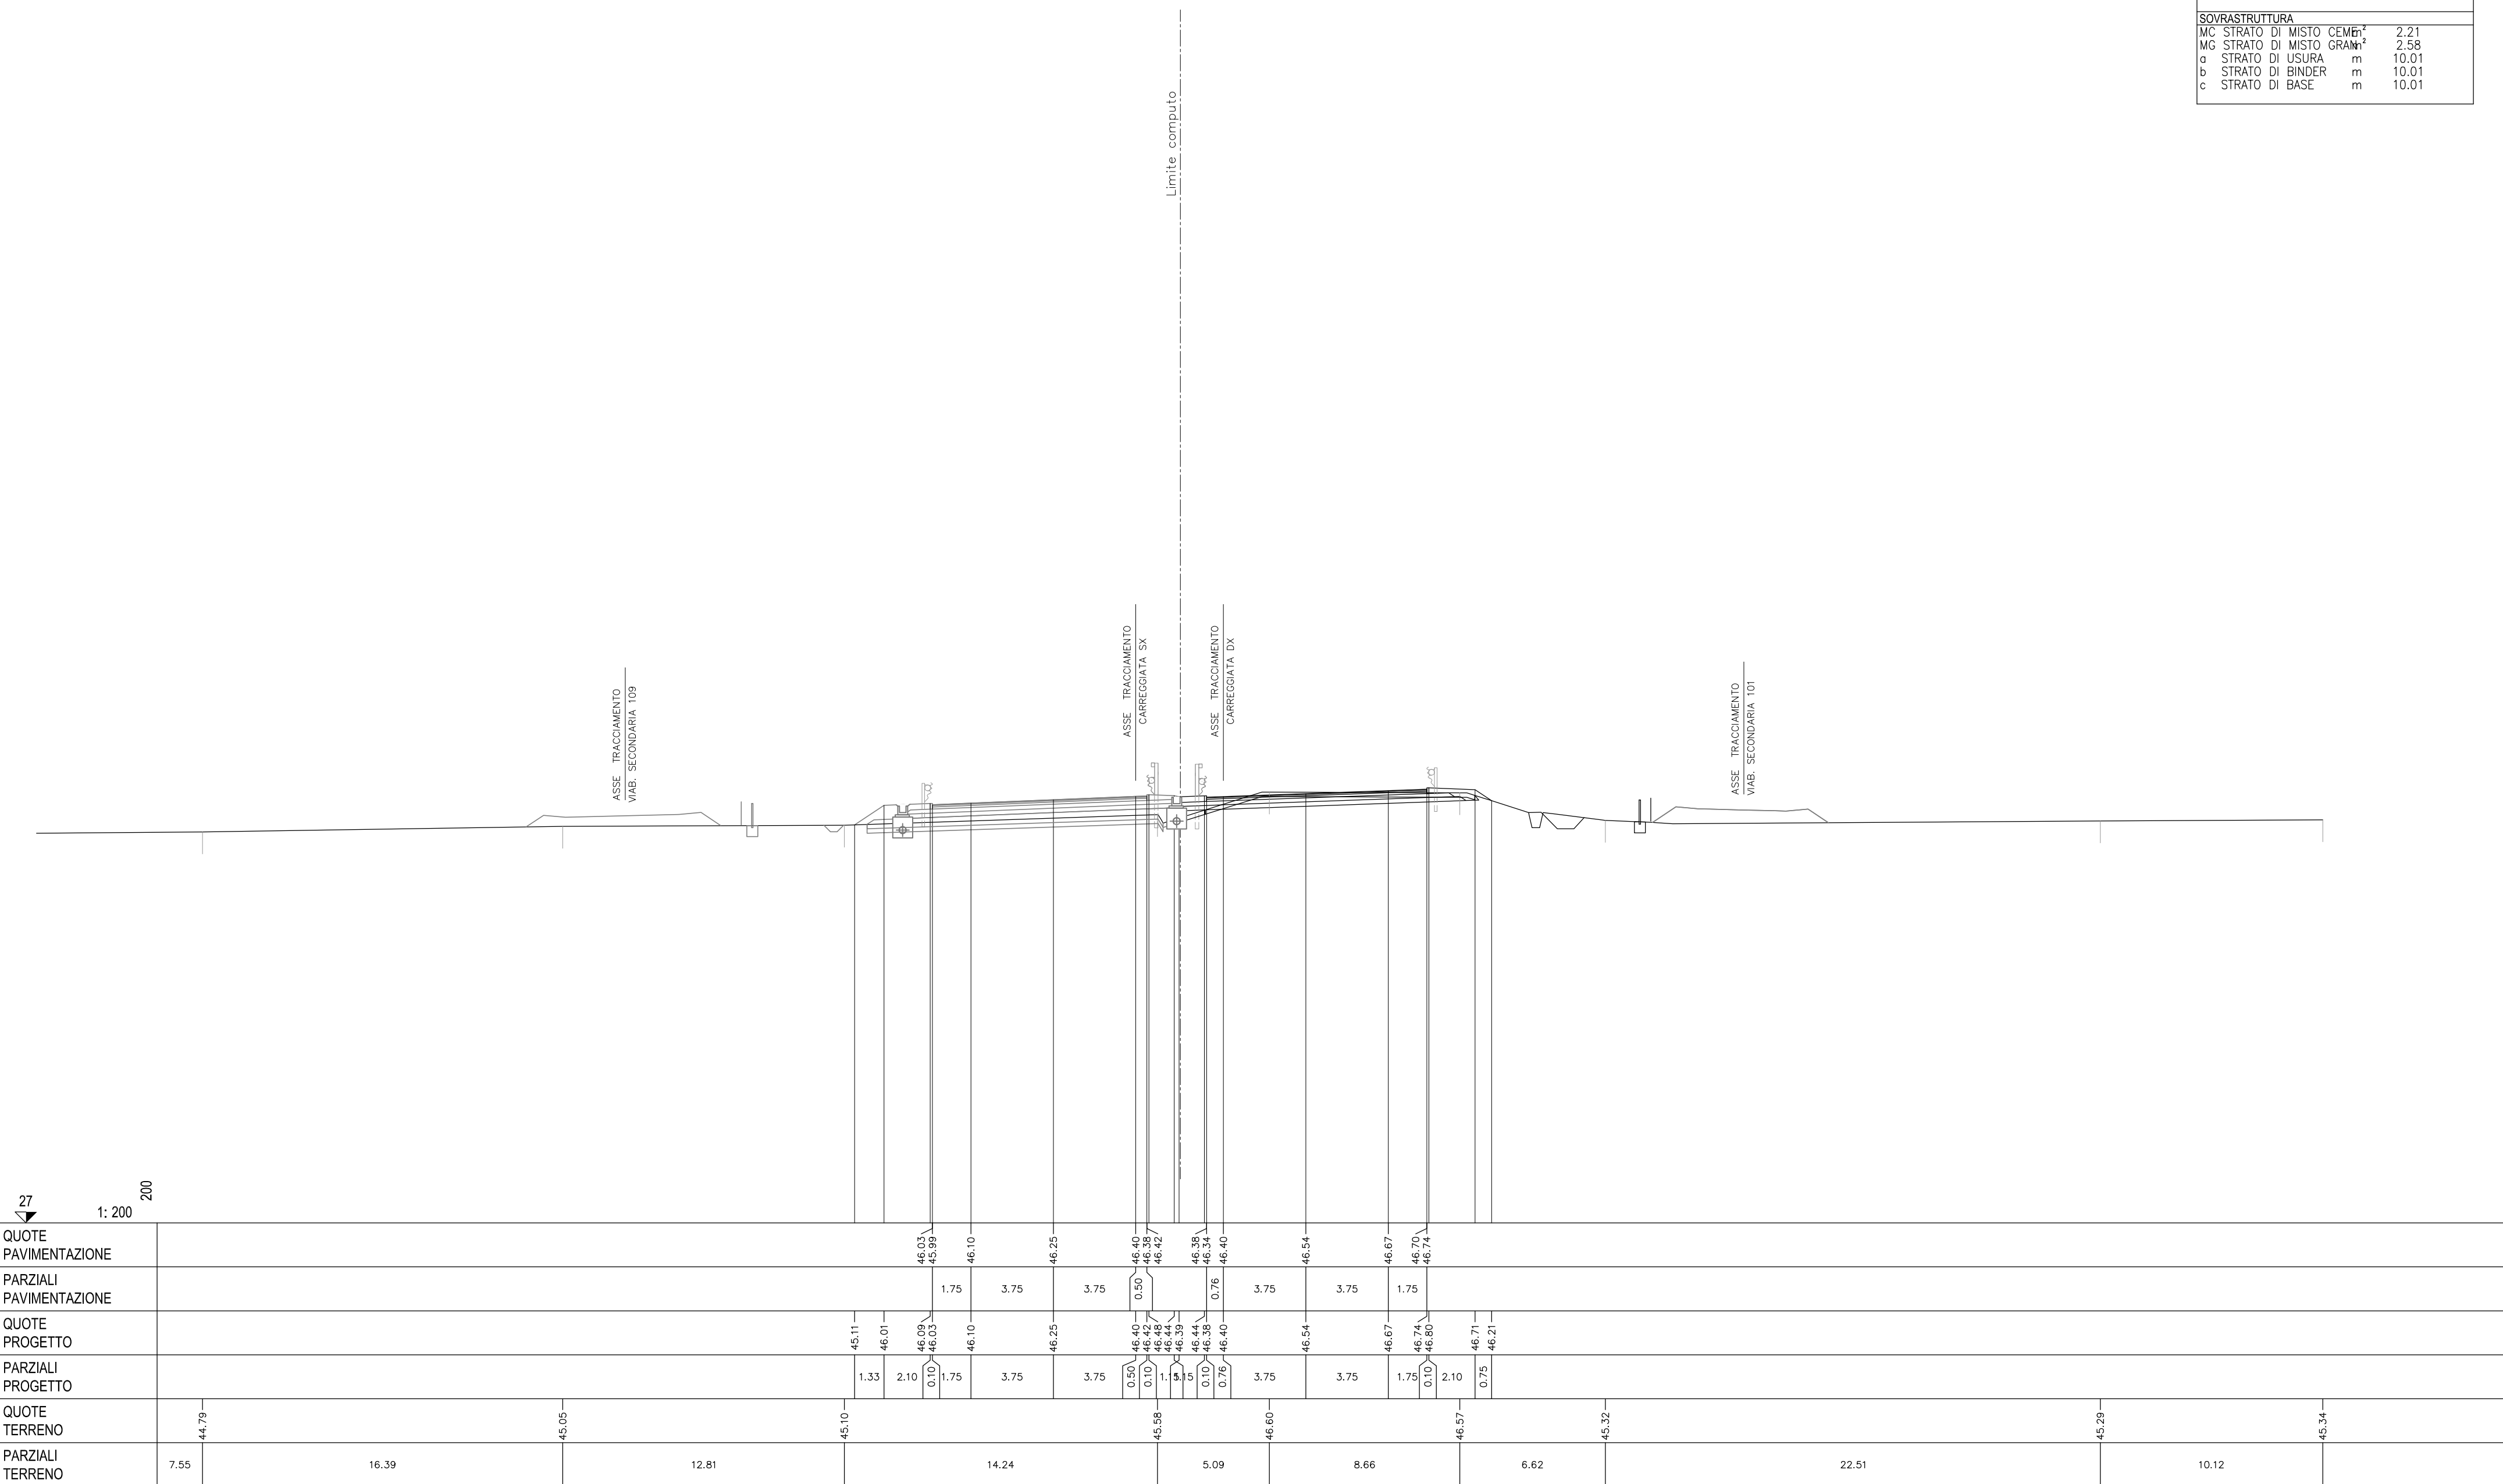

SCAVI E BONIFICHE		
FO FOSSO	m ²	0.77
RS SCOTICO RILEVATO	m ²	2.67
ST STERRO	m ²	6.13
e AMMORSAMENTO	m	2.64
sc SCOTICO	m	14.24
RILEVATI		
.		
SOVRASTRUTTURA		
MC STRATO DI MISTO CEMENT	m ²	2.18
MG STRATO DI MISTO GRAN	m ²	2.53
a STRATO DI USURA	m	9.75
b STRATO DI BINDER	m	9.75
c STRATO DI BASE	m	9.75

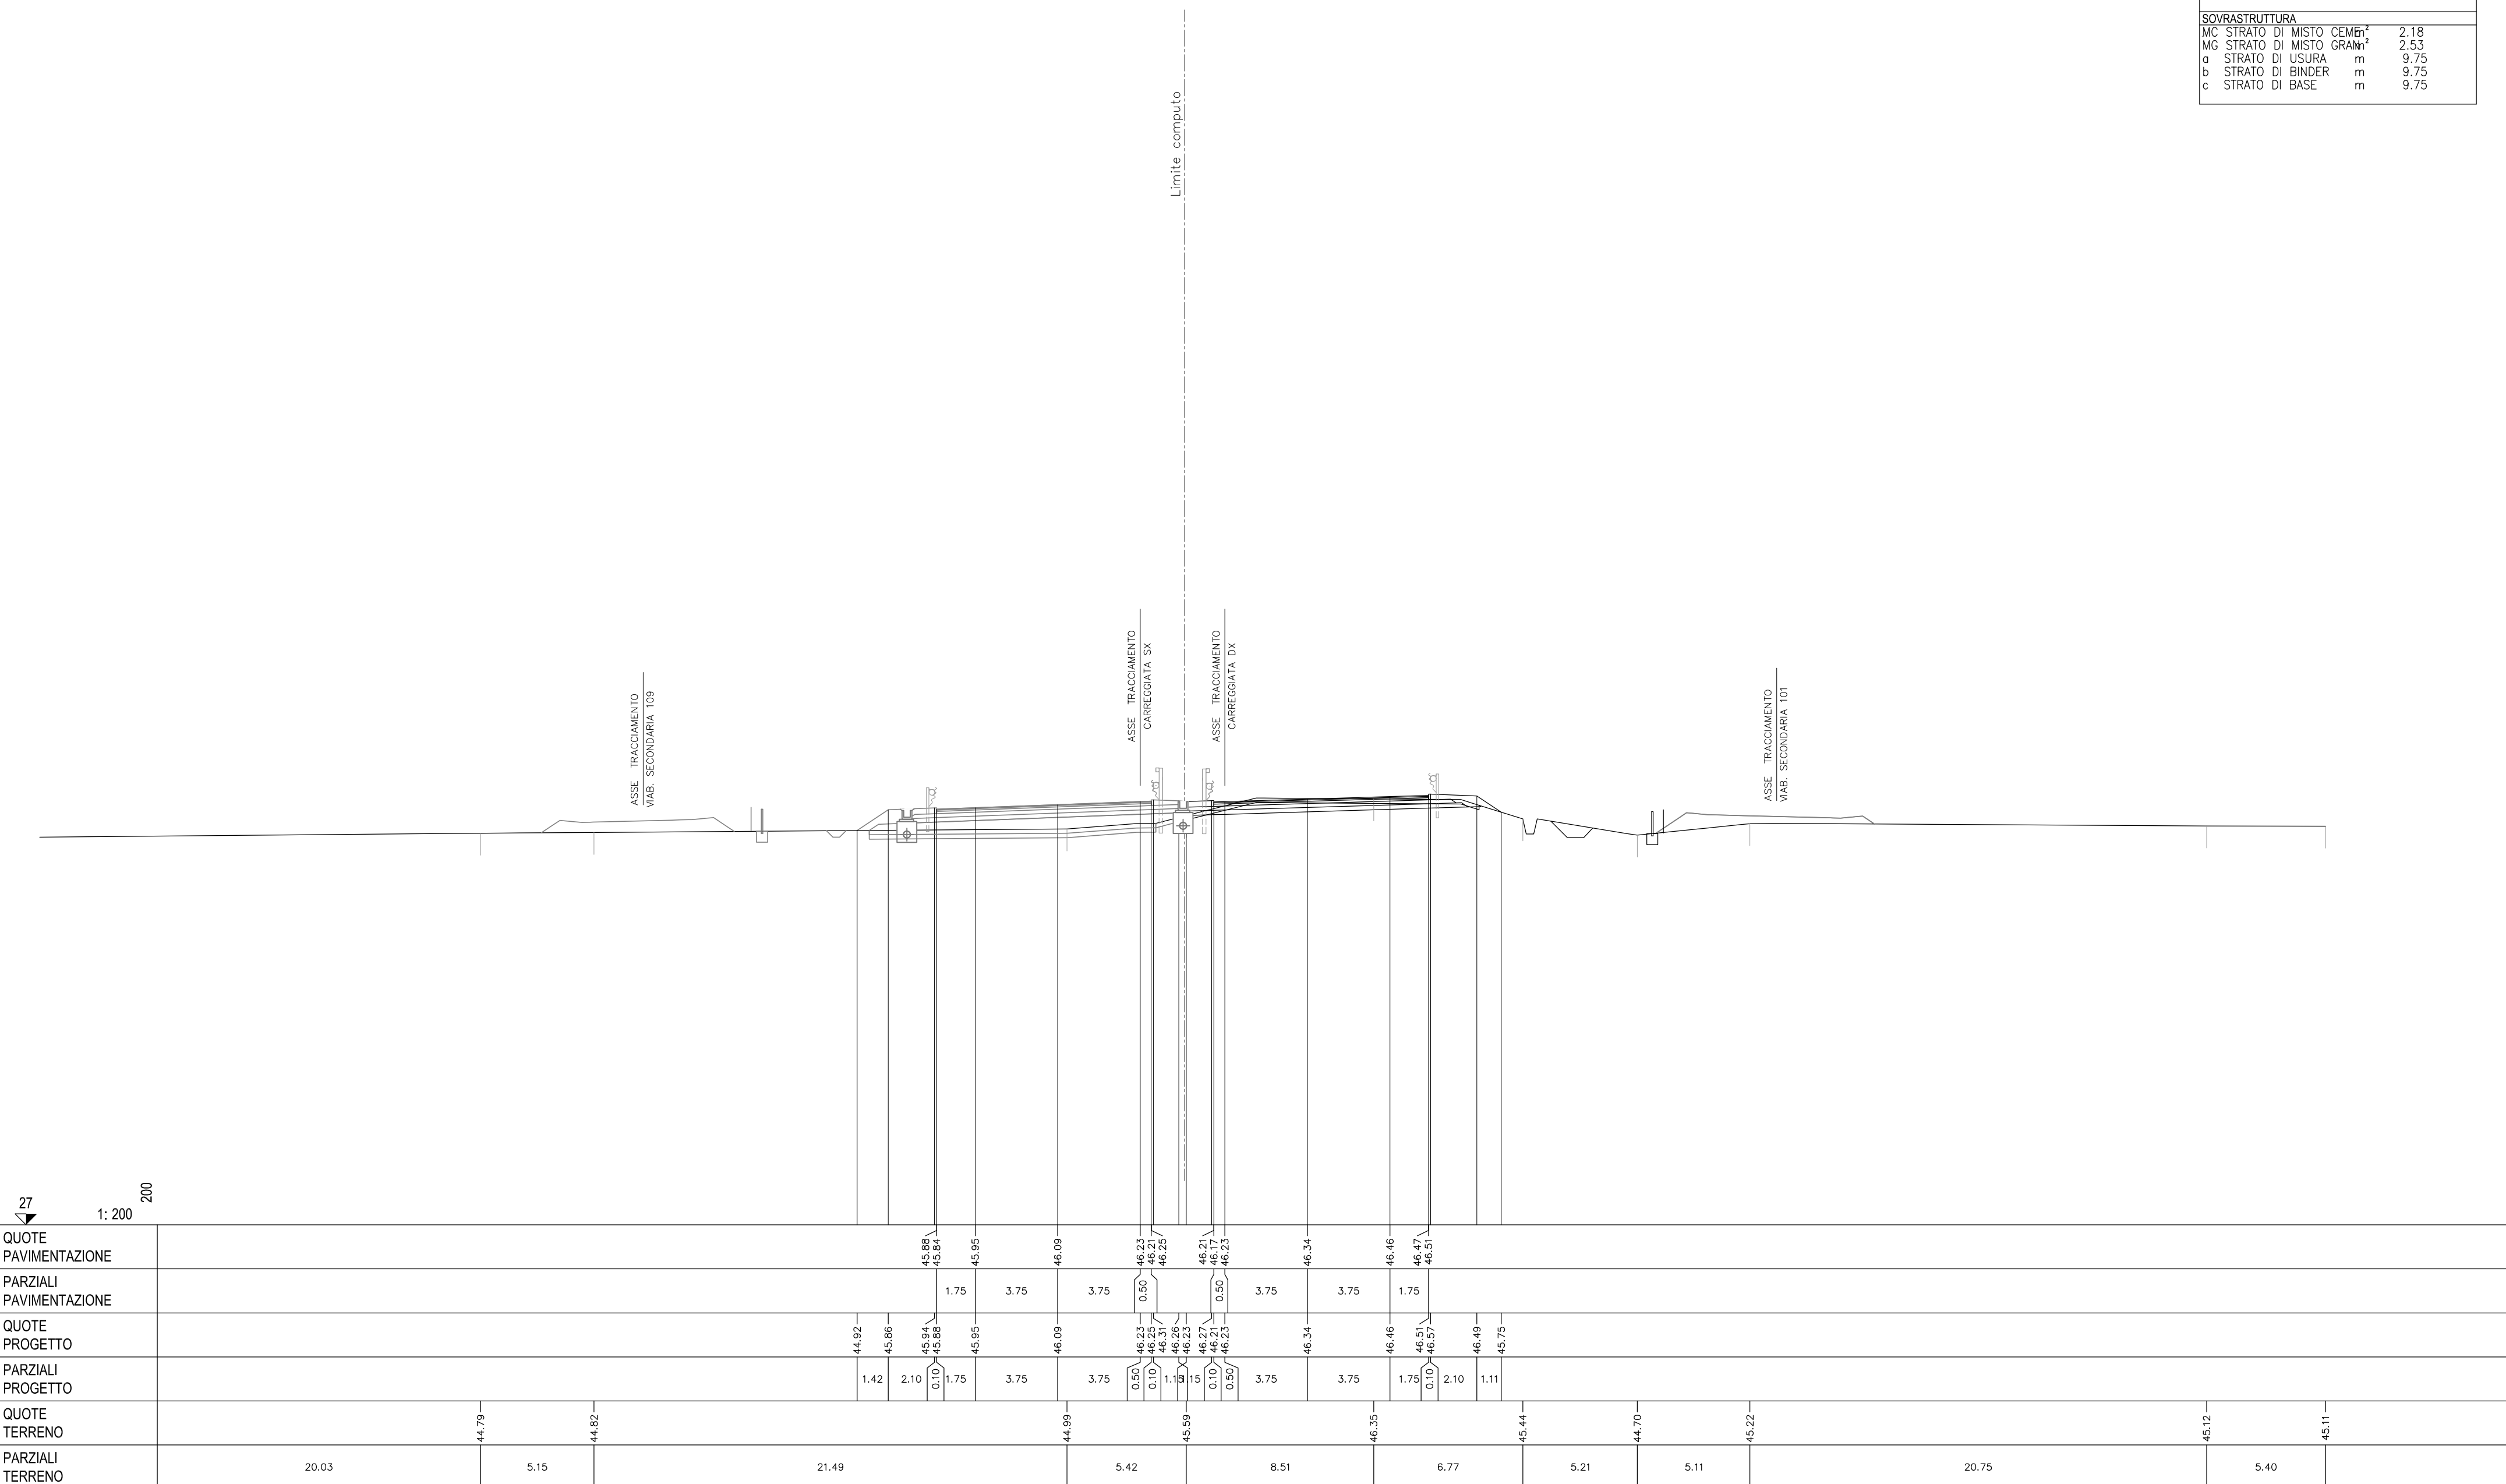


SCAVI E BONIFICHE			
FO FOSSO	m ²		1.08
RS SCOTICO RILEVATO	m ²		2.64
ST STERRO	m ²		6.53
e AMMORSAMENTO	m		2.58
sc SCOTICO	m		14.15
RILEVATI			
SOVRASTRUTTURA			
MC STRATO DI MISTO CEMENTO	m ²		2.17
MG STRATO DI MISTO GRANITO	m ²		2.54
a STRATO DI USURA	m		9.75
b STRATO DI BINDER	m		9.75
c STRATO DI BASE	m		9.75

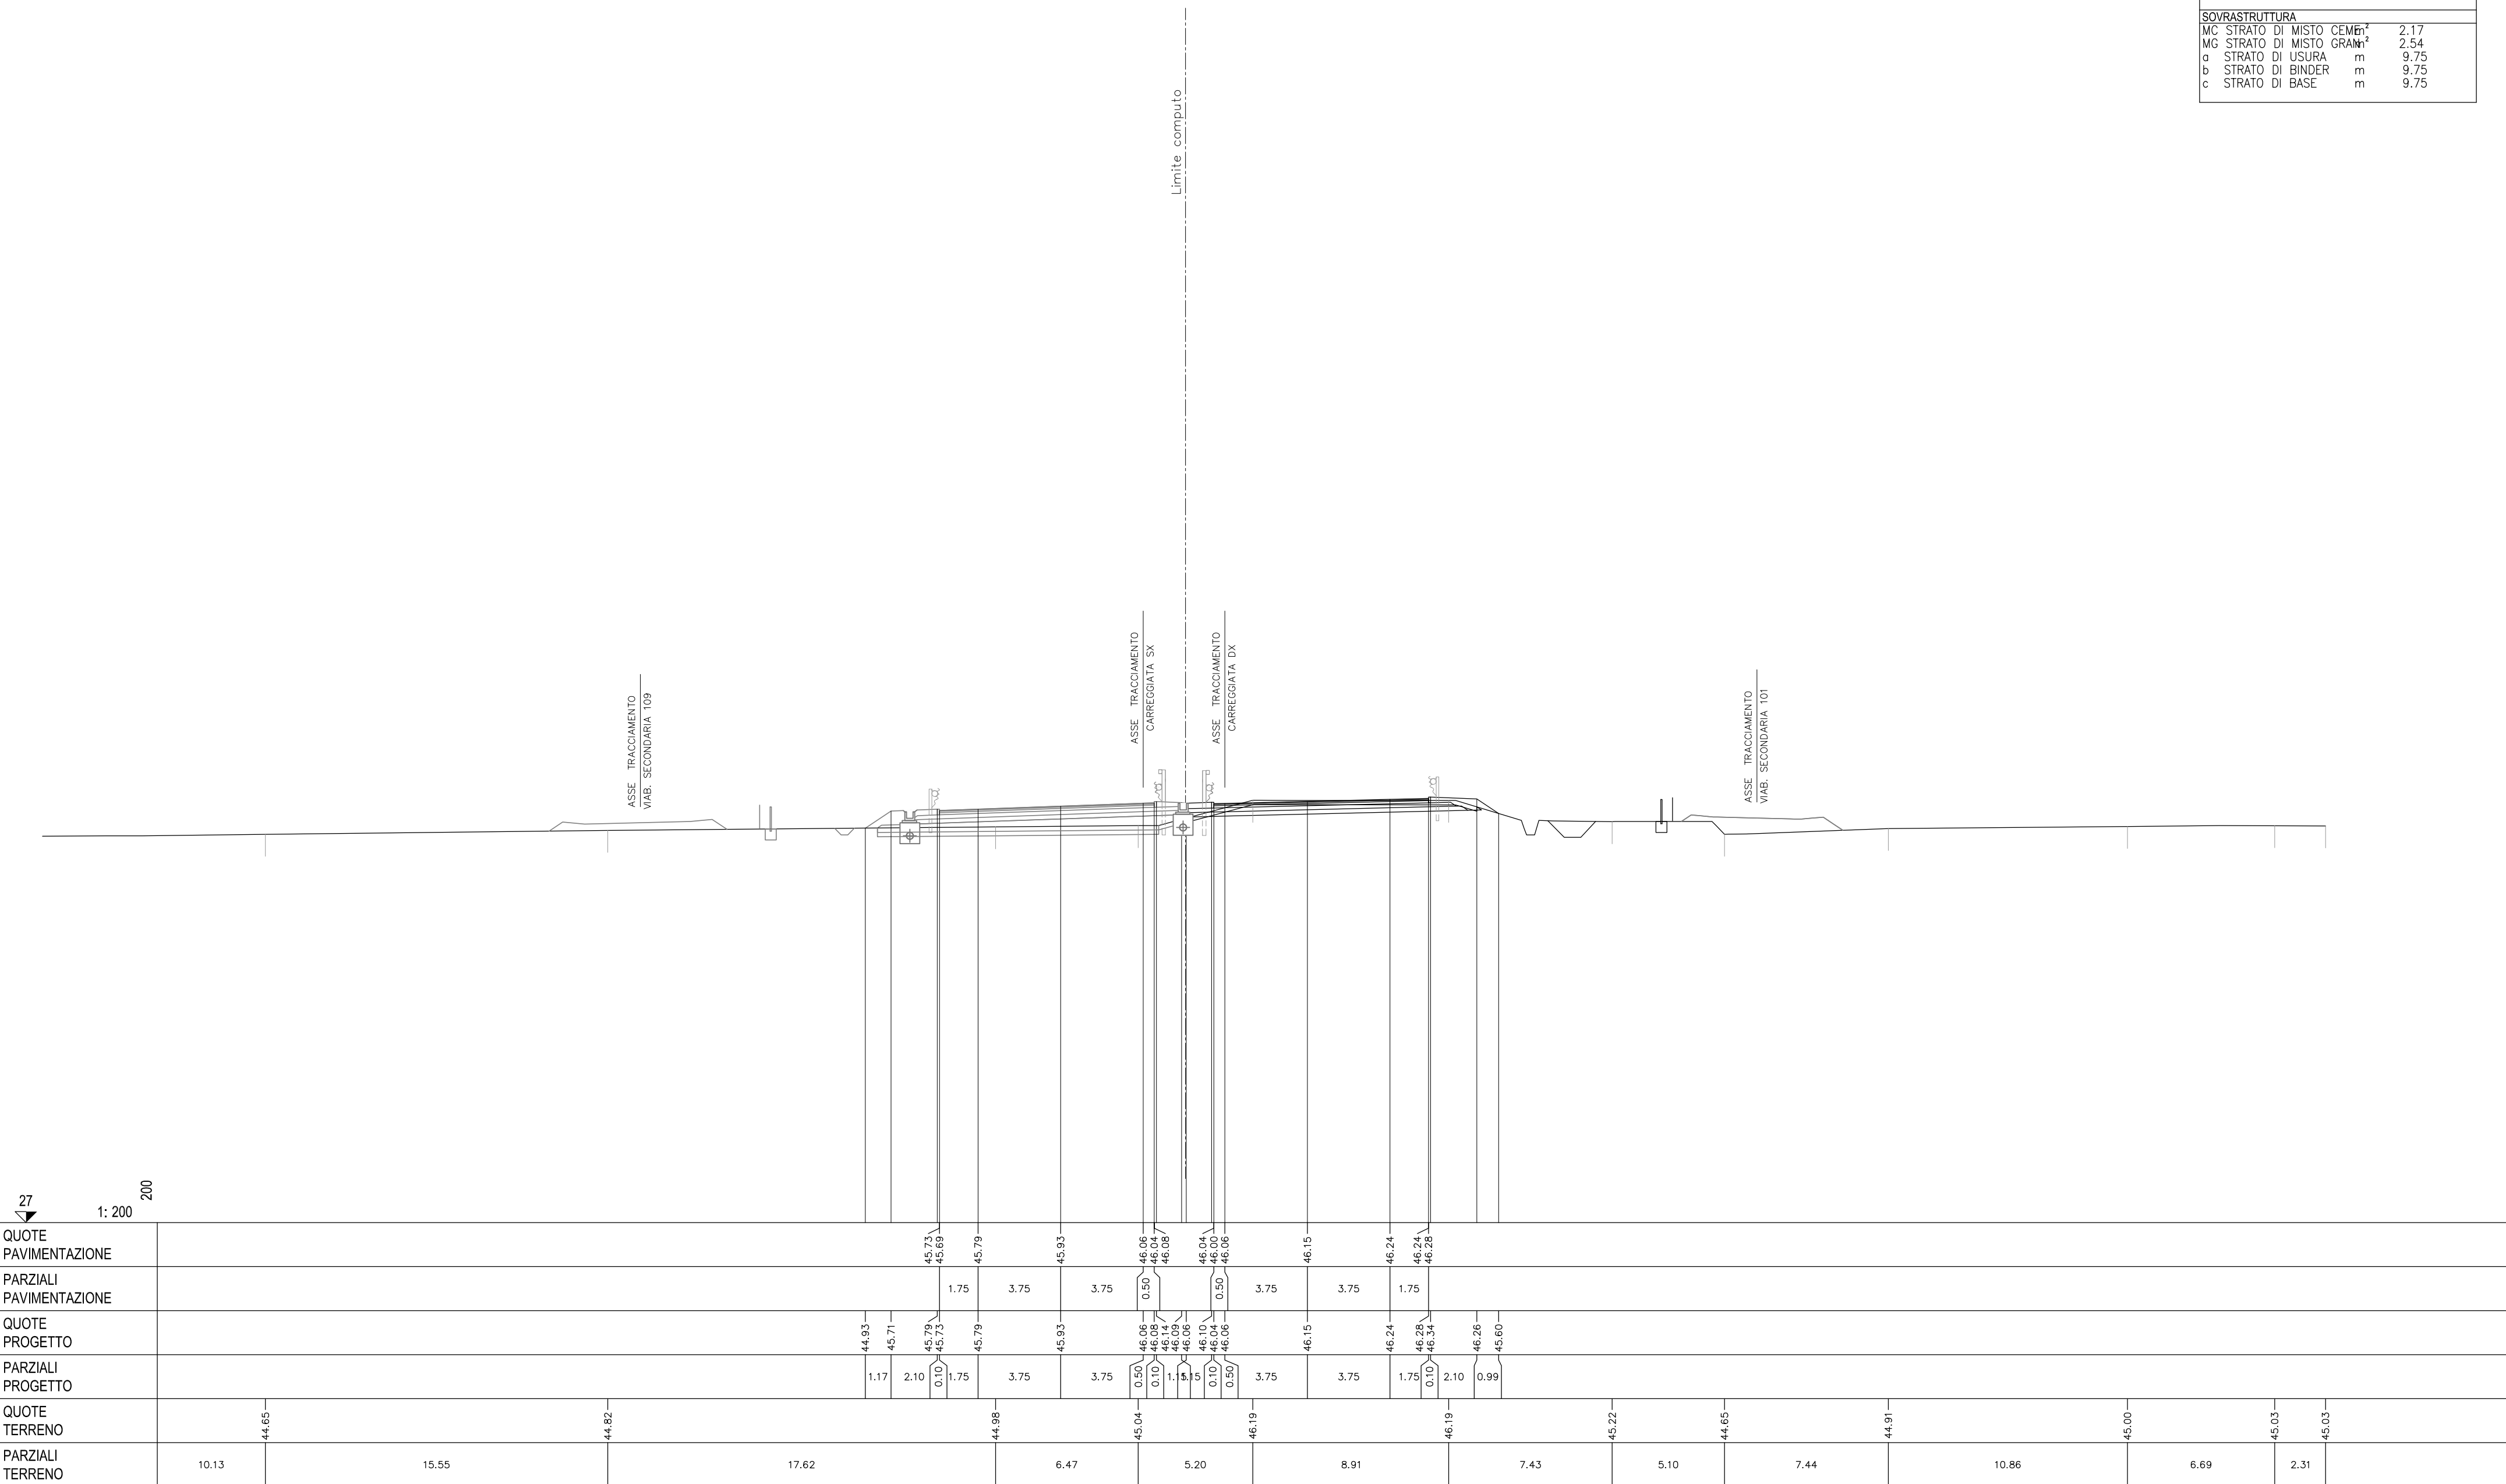

27
 1:200


SCAVI E BONIFICHE		
FO FOSSO	m ²	1.54
RS SCOTICO RILEVATO	m ²	2.75
ST STERRO	m ²	8.37
e AMMORSAMENTO	m	2.32
sc SCOTICO	m	14.67
RILEVATI		
RI RILEVATO	m ²	0.03
SOVRASTRUTTURA		
MC STRATO DI MISTO CEMENTO	m ²	1.98
MG STRATO DI MISTO GRANITICO	m ²	2.20
a STRATO DI USURA	m	9.75
b STRATO DI BINDER	m	9.75
c STRATO DI BASE	m	9.75

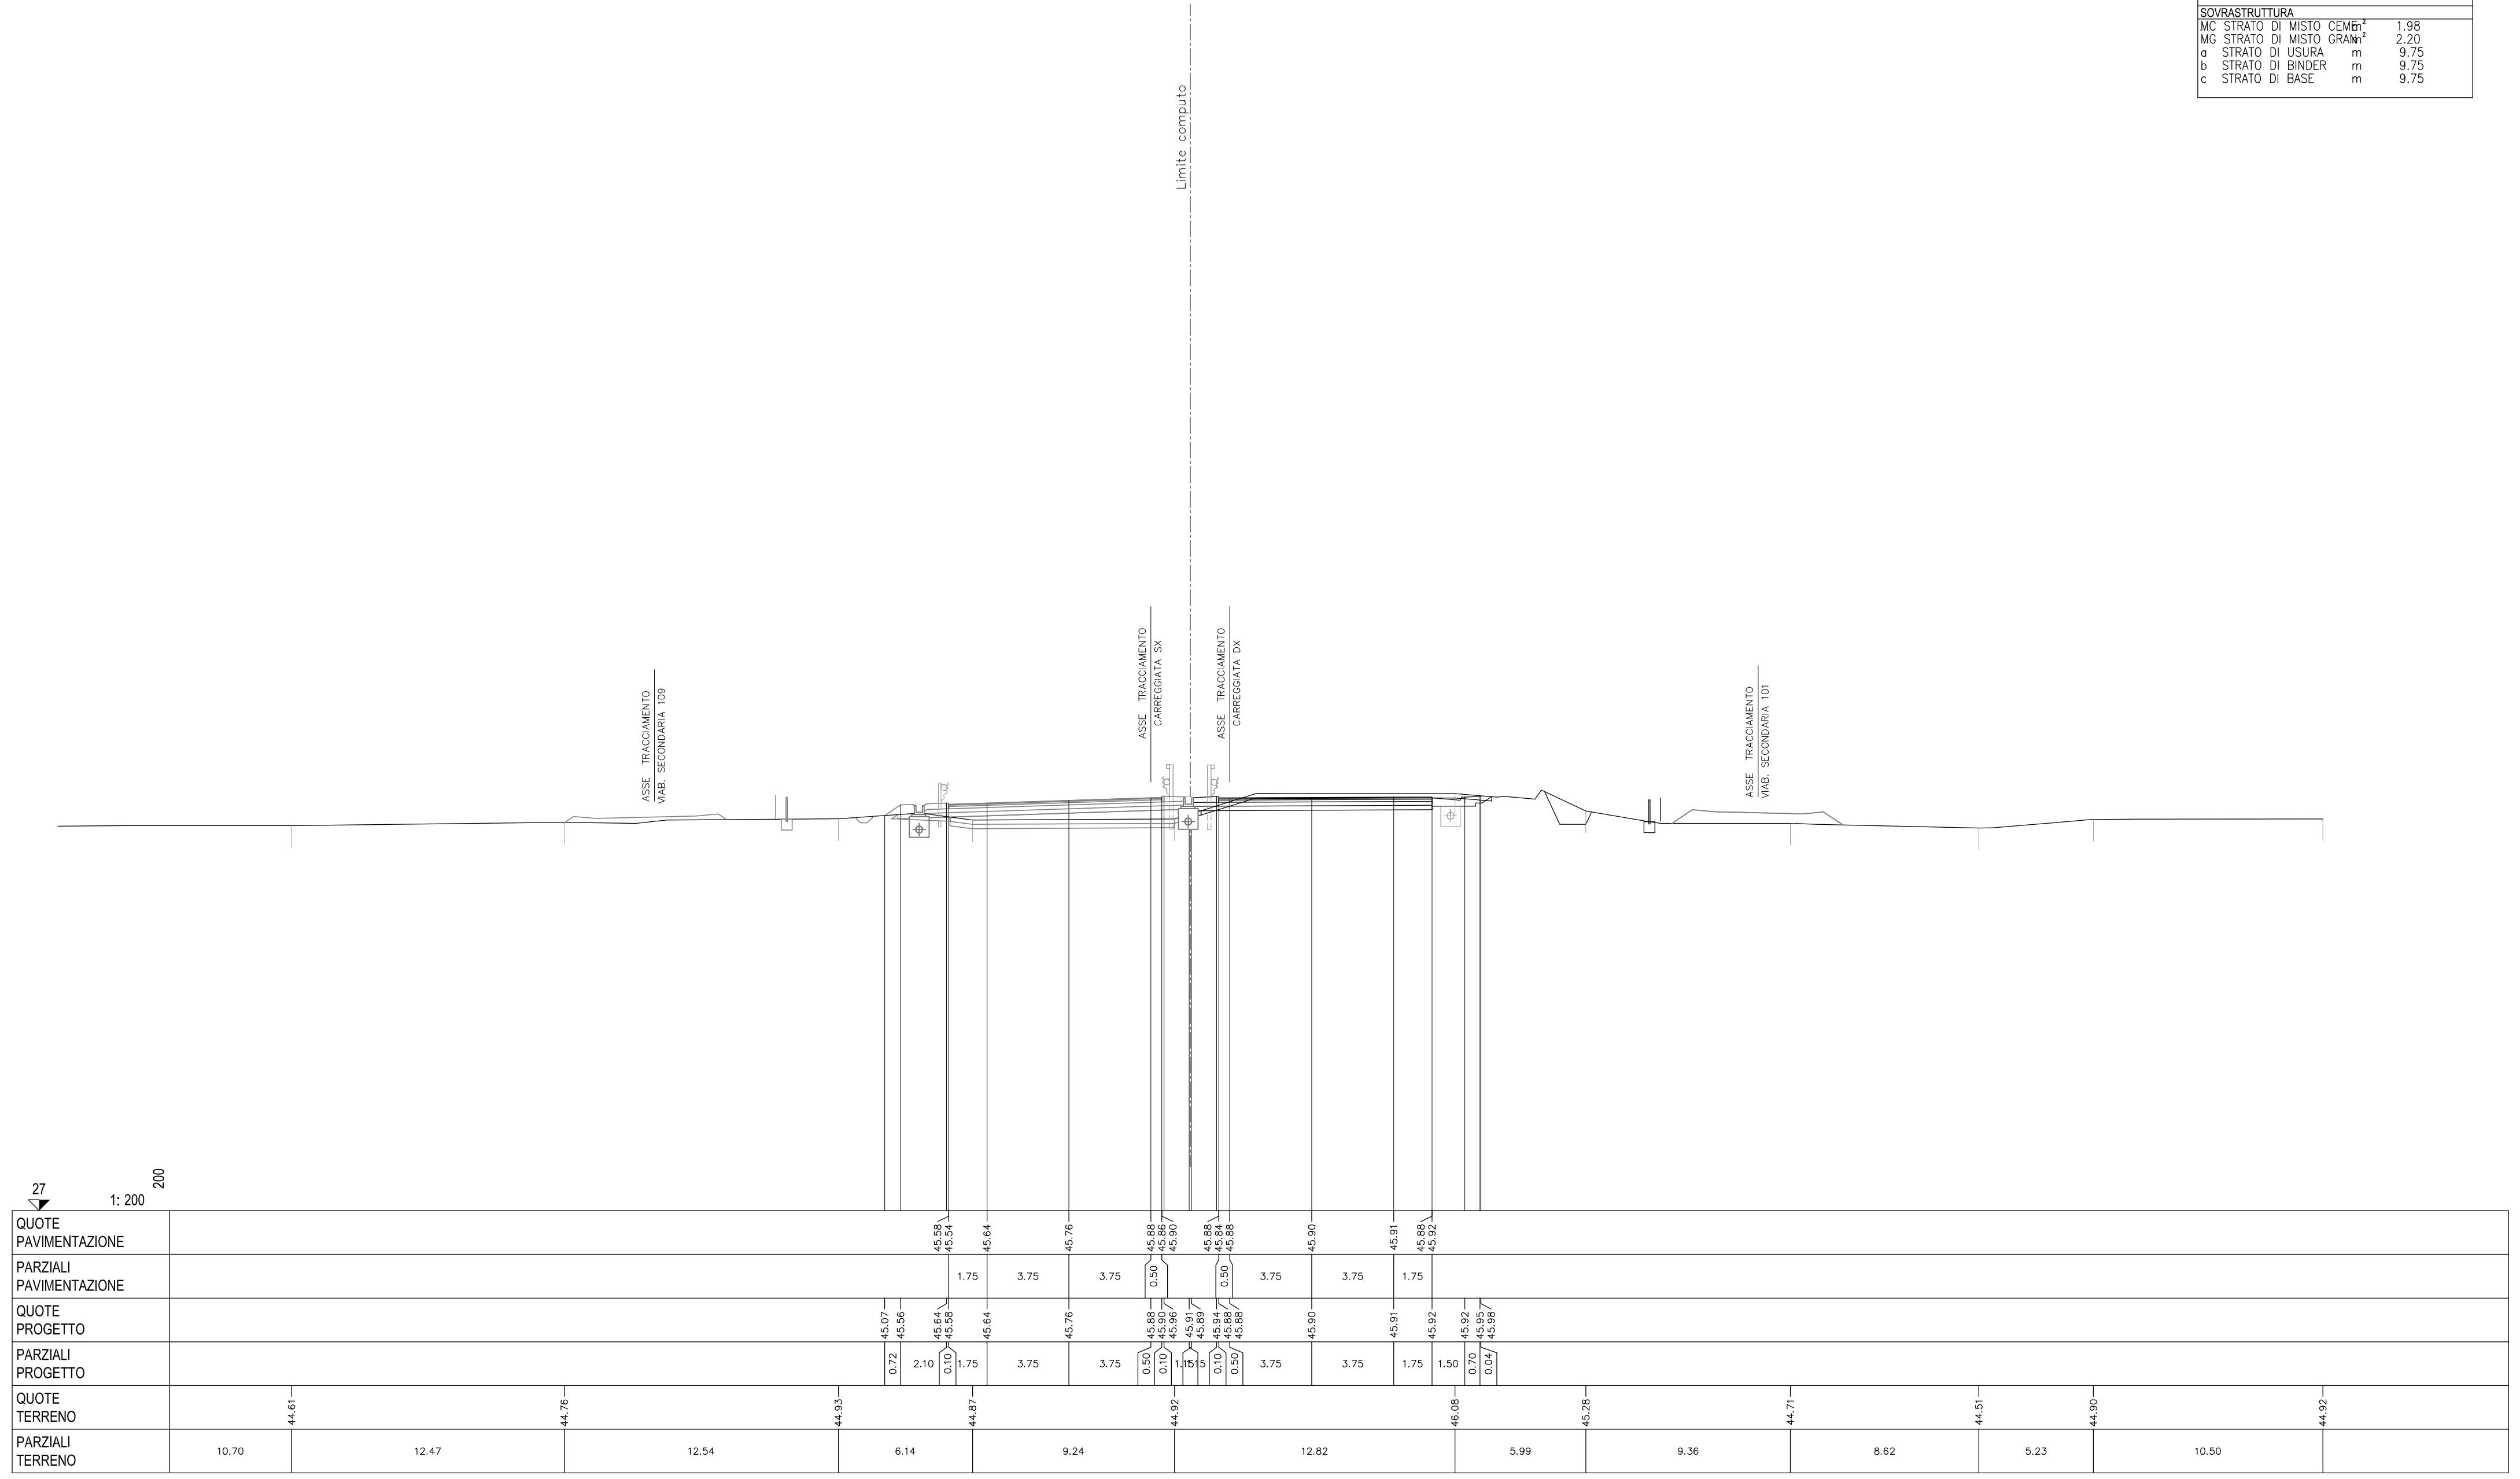

27
1: 200 200

QUOTE PAVIMENTAZIONE					45.07	45.56	45.64	45.58	45.54	45.64	45.76	45.90	45.91	45.88	45.92							
PARZIALI PAVIMENTAZIONE						1.75	3.75	3.75	0.50	3.75	3.75	3.75	1.75	1.50								
QUOTE PROGETTO					45.07	45.56	45.64	45.58	45.54	45.64	45.76	45.90	45.91	45.88	45.92							
PARZIALI PROGETTO					0.72	2.10	0.10	1.75	3.75	3.75	0.50	1.10	1.15	0.10	0.50	0.70	0.04					
QUOTE TERRENO		44.61		44.76		44.93		44.87			44.92		46.08		45.28		44.71		44.51	44.90	44.92	
PARZIALI TERRENO	10.70		12.47		12.54		6.14		9.24			12.82		5.99		9.36		8.62		5.23	10.50	


SCAVI E BONIFICHE		
FO FOSSO	m ²	2.25
RS SCOTICO RILEVATO	m ²	2.69
ST STERRO	m ²	10.00
e AMMORSAMENTO	m	2.14
sc SCOTICO	m	14.53
RILEVATI		
RI RILEVATO	m ²	0.02
SOVRASTRUTTURA		
MC STRATO DI MISTO CEMENTO	m ²	1.97
MG STRATO DI MISTO GRANITICO	m ²	2.20
a STRATO DI USURA	m	9.75
b STRATO DI BINDER	m	9.75
c STRATO DI BASE	m	9.75

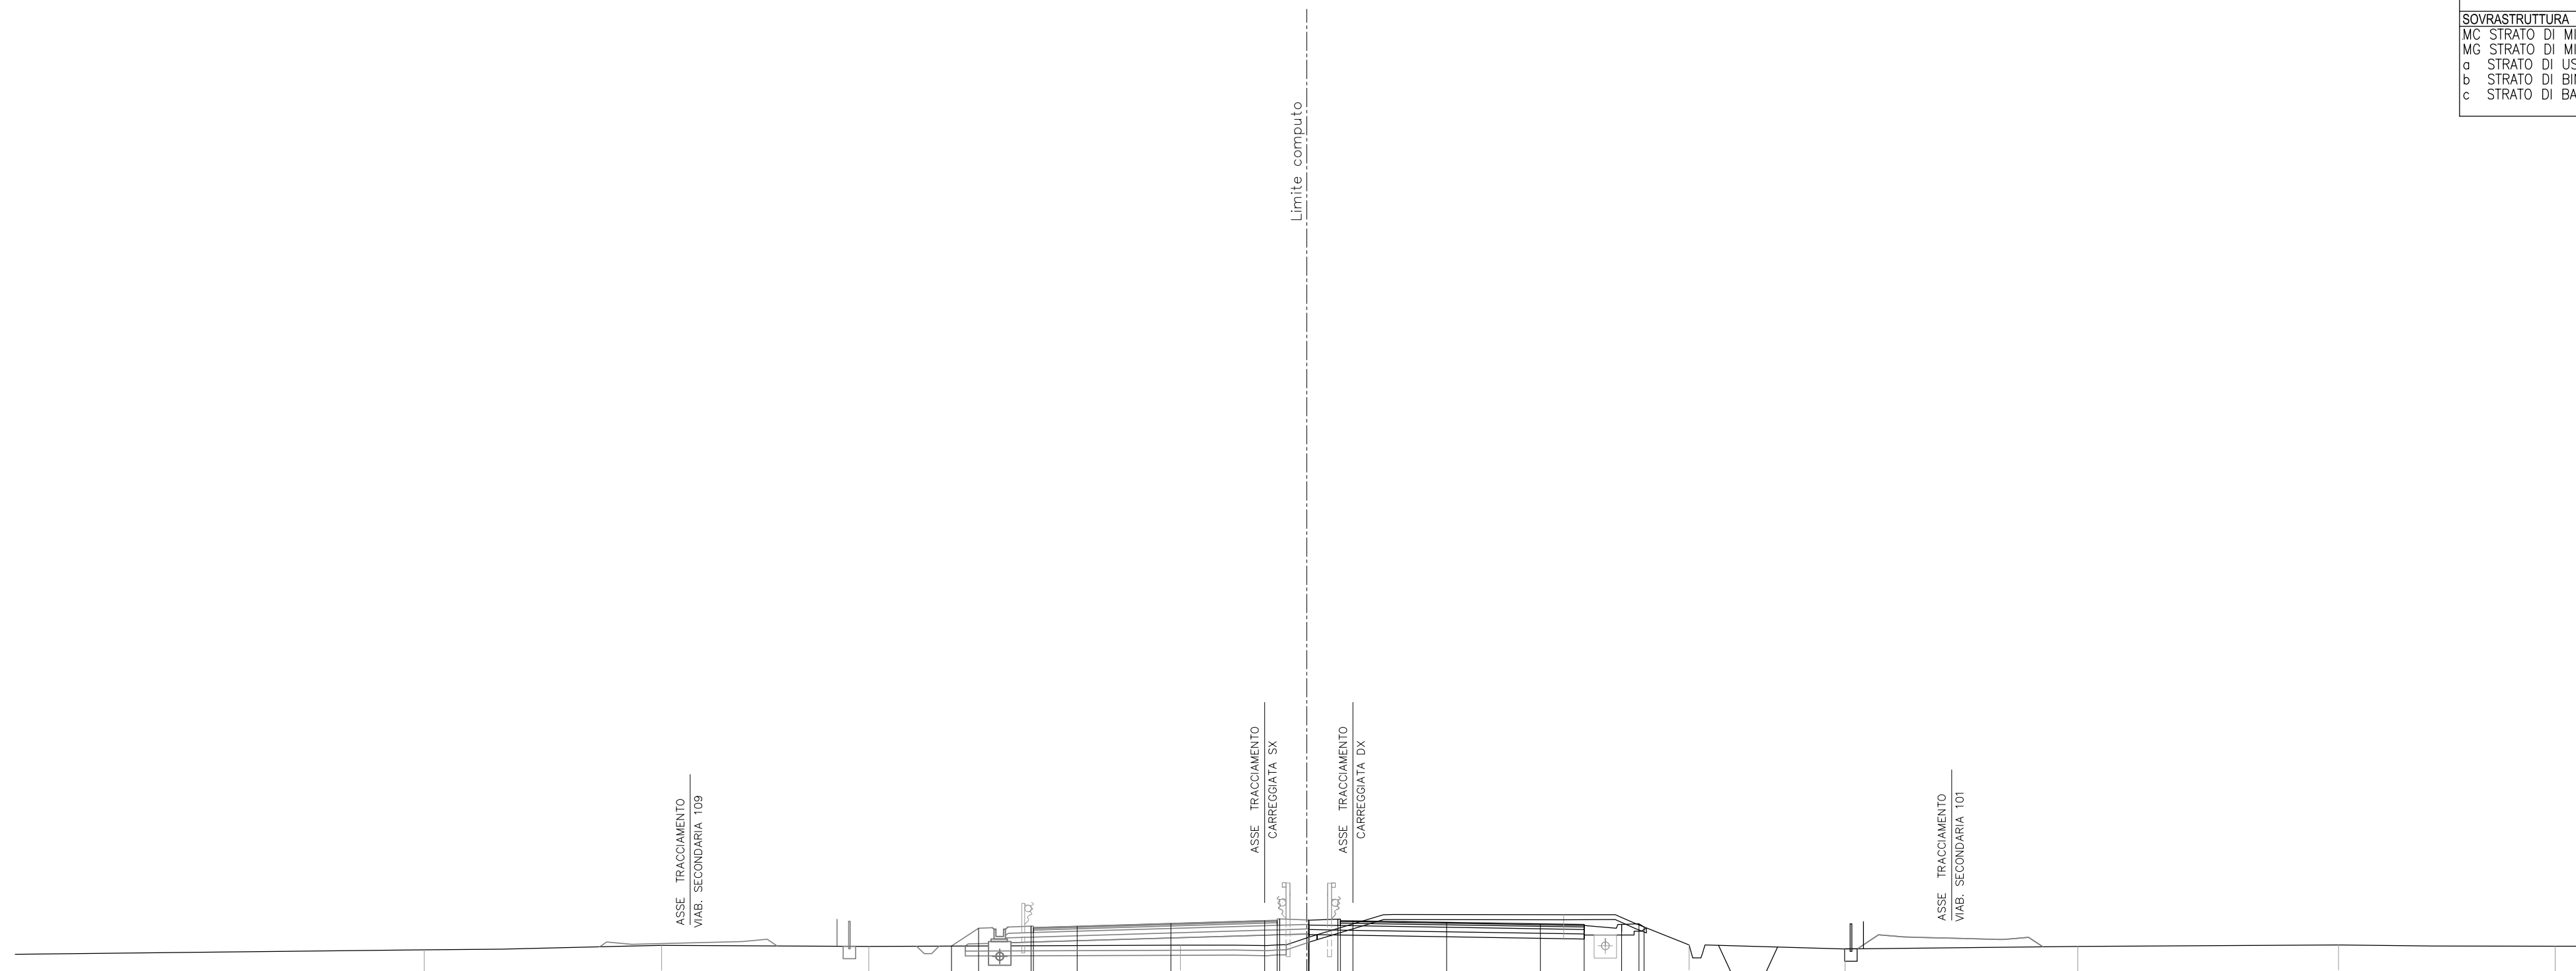

27
 1: 200
 200

QUOTE PAVIMENTAZIONE				45.44	45.40	45.49	45.60	45.71	45.71	45.71	45.59	45.52						
PARZIALI PAVIMENTAZIONE			1.75	3.75	3.75	3.75	0.50	0.50	0.50	3.75	3.75	1.75						
QUOTE PROGETTO			44.69	45.41	45.50	45.44	45.49	45.60	45.71	45.71	45.59	45.56	45.56	45.59	45.46			
PARZIALI PROGETTO			1.08	2.10	0.10	1.75	3.75	3.75	0.50	0.10	0.50	1.50	0.70	0.20				
QUOTE TERRENO		44.54	44.73	44.68	44.73	45.05	45.05	45.65	45.65	45.95	44.74	44.58	44.68	44.74	44.68	44.68		
PARZIALI TERRENO	16.37	9.50	8.28	12.48	5.15	10.18	5.02	6.24	9.32	10.43	8.67	1.89						

SCAVI E BONIFICHE	
FO FOSSO	m ² 2.36
RS SCOTICO RILEVATO	m ² 2.71
ST STERRO	m ² 10.82
e AMMORSAMENTO	m 2.06
sc SCOTICO	m 14.66
RILEVATI	
RI RILEVATO	m ² 0.04
SOVRASTRUTTURA	
MC STRATO DI MISTO CEMENT	m ² 1.98
MG STRATO DI MISTO GRAN	m ² 2.20
a STRATO DI USURA	m 9.75
b STRATO DI BINDER	m 9.75
c STRATO DI BASE	m 9.75

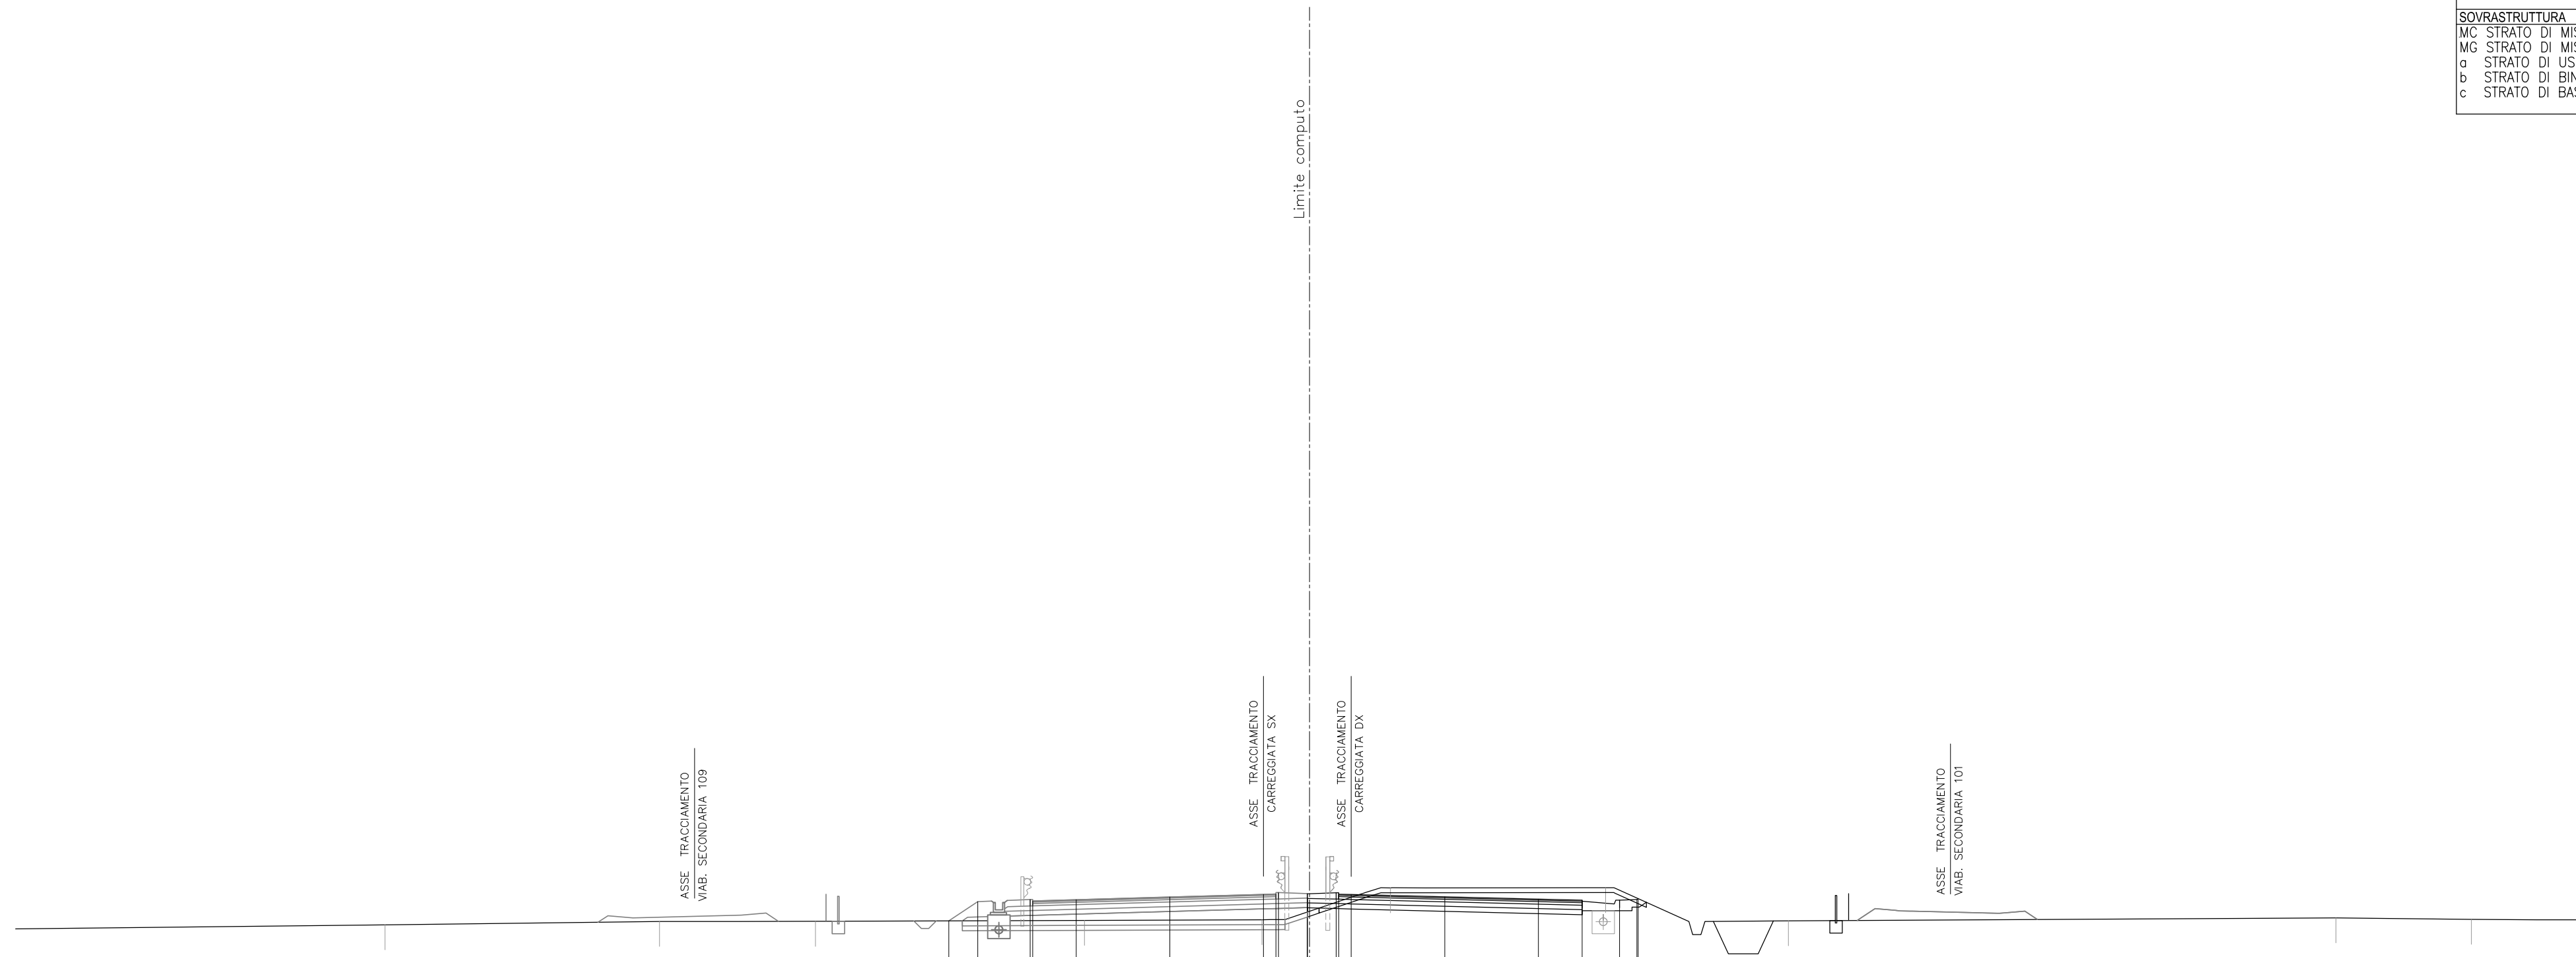

26


1:200 200

QUOTE PAVIMENTAZIONE														
PARZIALI PAVIMENTAZIONE														
QUOTE PROGETTO														
PARZIALI PROGETTO														
QUOTE TERRENO		44.41		44.54		44.55		44.57		44.63		44.63		44.61
PARZIALI TERRENO	14.80		11.00		6.24		10.78		7.11		5.15		8.62	

SCAVI E BONIFICHE			
FO FOSSO	m²	2.41	
RS SCOTICO RILEVATO	m²	2.70	
ST STERRO	m²	11.65	
e AMMORSAMENTO	m	2.08	
sc SCOTICO	m	14.76	

RILEVATI			
RI RILEVATO	m²	0.09	


SOVRASTRUTTURA			
MC STRATO DI MISTO CEMENT	m³	1.98	
MG STRATO DI MISTO GRAN	m³	2.20	
a STRATO DI USURA	m	9.75	
b STRATO DI BINDER	m	9.75	
c STRATO DI BASE	m	9.75	

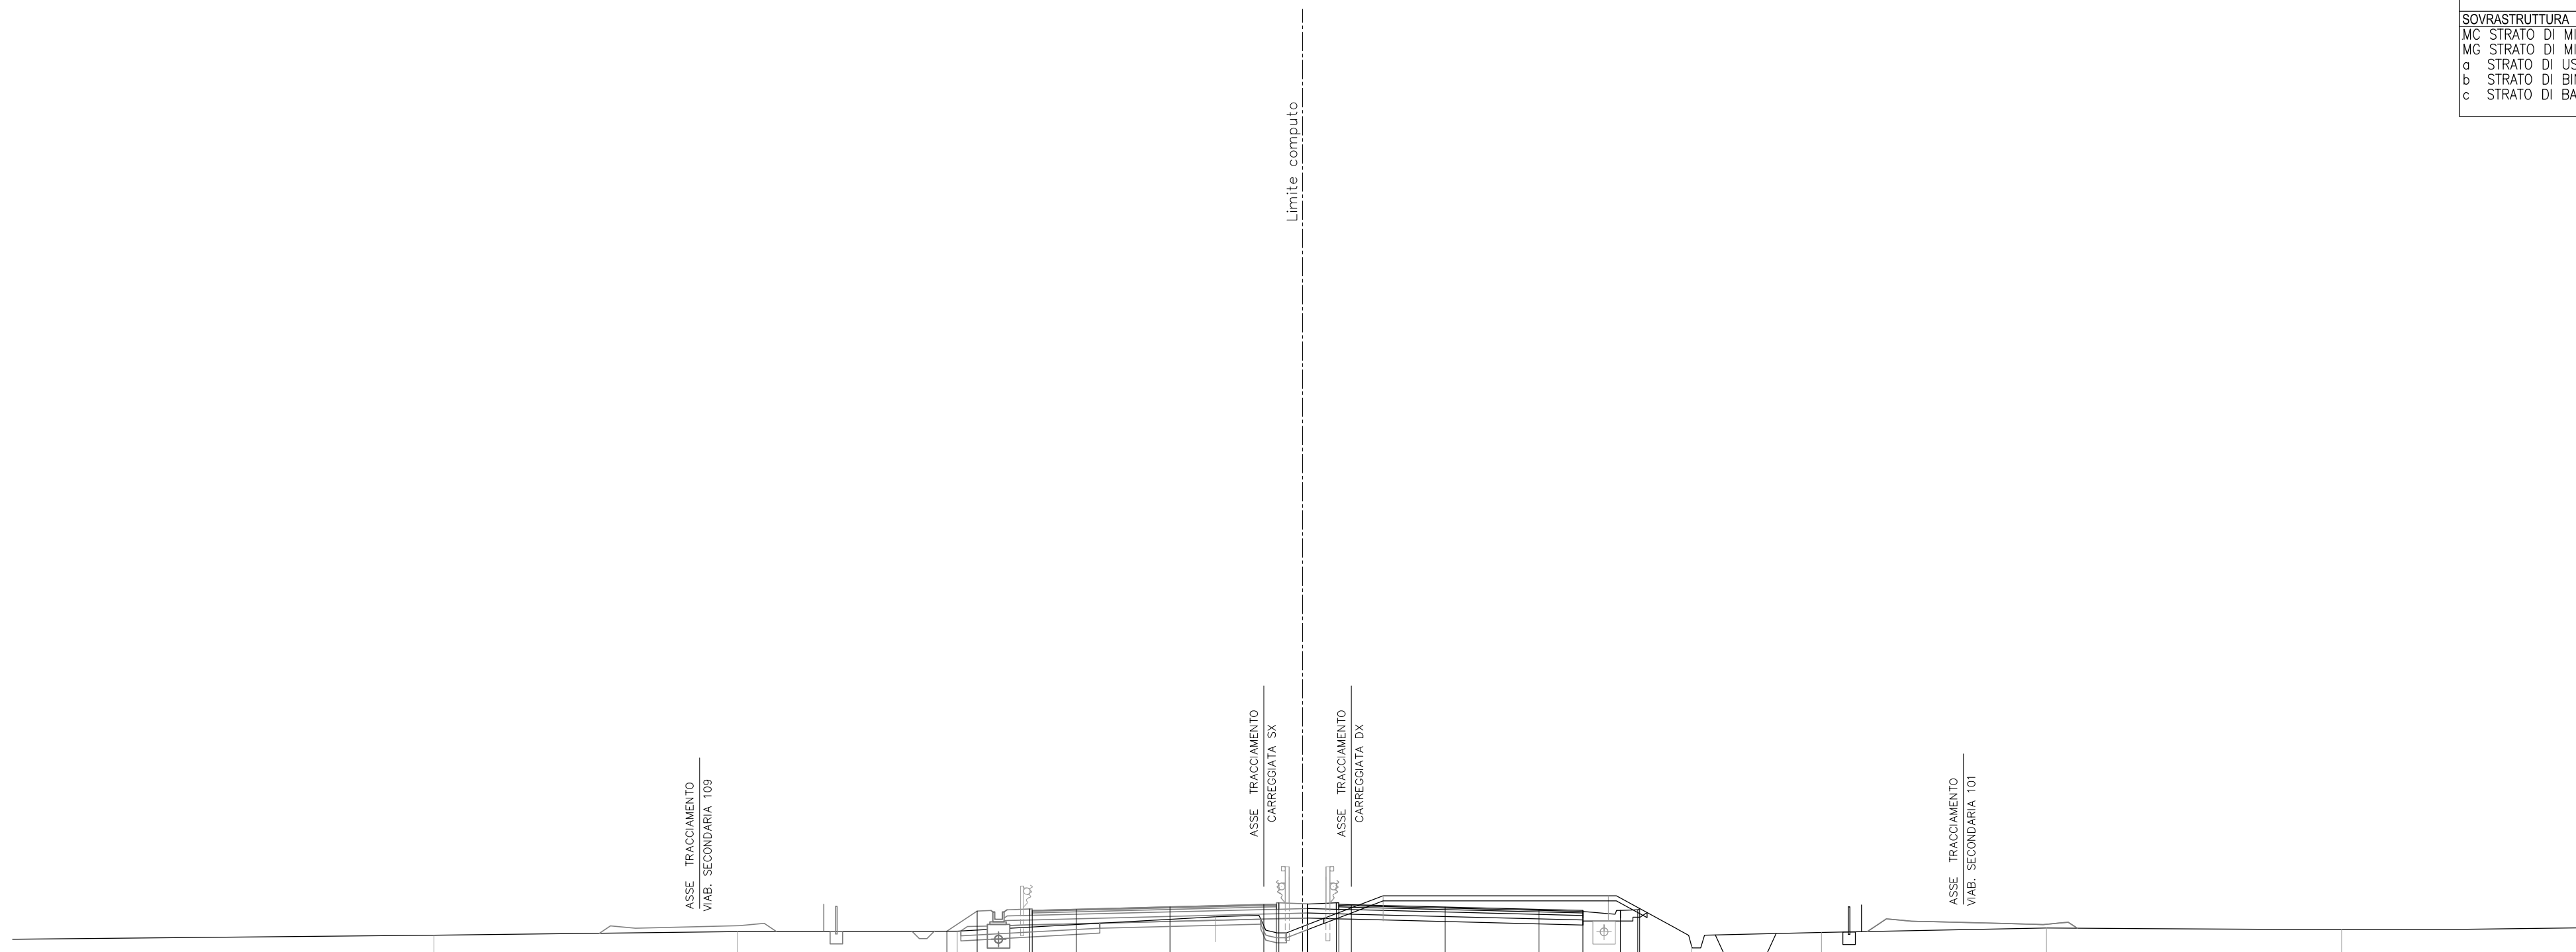

26
 1: 200 200


QUOTE PAVIMENTAZIONE																						
PARZIALI PAVIMENTAZIONE																						
QUOTE PROGETTO			44.35	45.16	45.24 45.18	45.23		45.32	45.41 45.40 45.44	45.41 45.42 45.41		45.32	45.22	45.18 45.18	45.18 45.21 45.26							
PARZIALI PROGETTO			1.21	2.10	0.10	1.75	3.75	3.75	0.50 0.10 1.95	0.50 0.10 0.50	3.75	3.75	1.75	1.50	0.70 0.07							
QUOTE TERRENO		44.19	44.33	44.35				44.93				45.76			45.76	45.75		44.30	44.47	44.41		44.50
PARZIALI TERRENO	16.83					10.32			6.70			9.00		3.33		5.19		8.98		11.80		10.43

SCAVI E BONIFICHE		
FO FOSSO	m ²	2.41
RS SCOTICO RILEVATO	m ²	2.71
ST STERRO	m ²	11.89
e AMMORSAMENTO	m	3.04
sc SCOTICO	m	14.78
RILEVATI		
RI RILEVATO	m ²	0.10
SOVRASTRUTTURA		
MC STRATO DI MISTO CEMENTO	m ²	1.98
MG STRATO DI MISTO GRANITICO	m ²	2.20
a STRATO DI USURA	m	9.75
b STRATO DI BINDER	m	9.75
c STRATO DI BASE	m	9.75

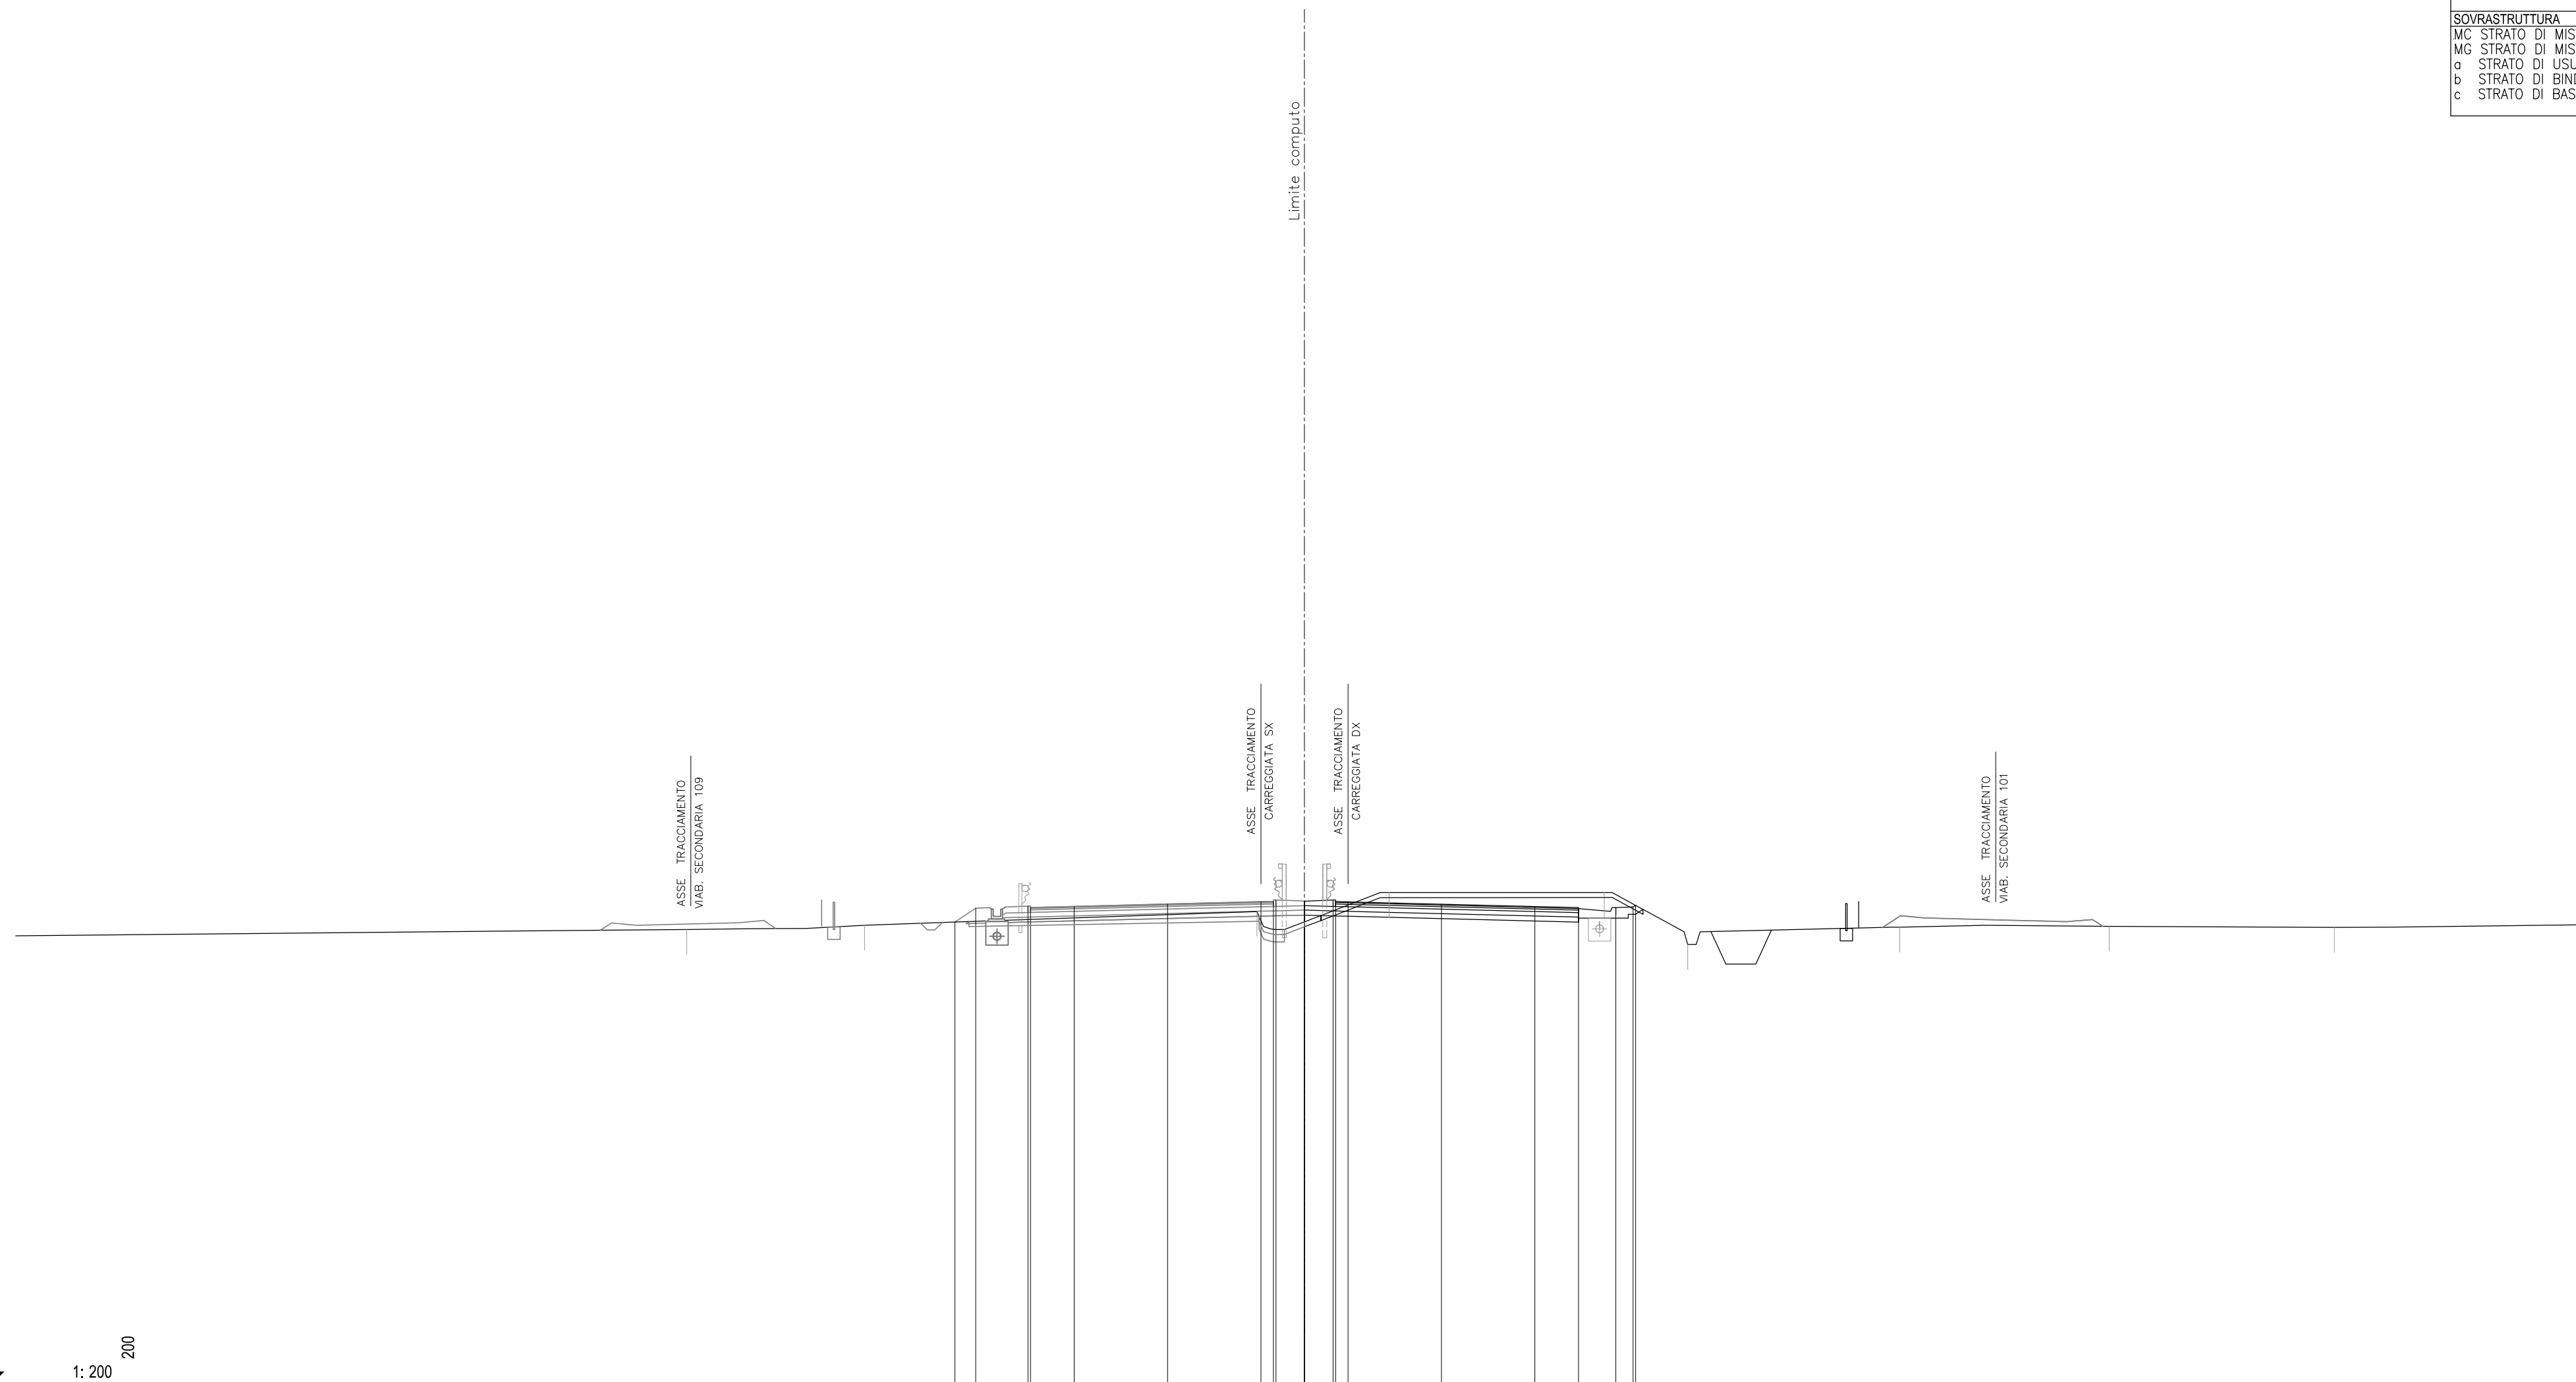

26	1: 200	200											
QUOTE PAVIMENTAZIONE		45.13 45.09	45.18	45.27	45.36 45.36 45.38	45.37 45.36	45.27	45.17 45.09 45.13	45.13 45.16 45.22				
PARZIALI PAVIMENTAZIONE		1.75	3.75	3.75	0.50	0.50	3.75	1.75					
QUOTE PROGETTO		44.55 45.11	45.19 45.13	45.18	45.27	45.36 45.40 45.39	45.43 45.37 45.36	45.17	45.13 45.16 45.22				
PARZIALI PROGETTO		0.84	2.10	1.75	3.75	0.50 0.10 1.95	0.10 0.50	1.75	1.50				
QUOTE TERRENO	44.25	44.42			44.98	45.73		45.73	43.64	44.34	44.38	44.33	44.44
PARZIALI TERRENO	26.94	7.14	15.76		5.31	8.63		3.36	8.52	8.41	9.03	10.40	


SCAVI E BONIFICHE		
FO FOSSO	m ²	2.38
RS SCOTICO RILEVATO	m ²	2.73
ST STERRO	m ²	12.26
e AMMORSAMENTO	m	3.08
sc SCOTICO	m	14.80
RILEVATI		
RI RILEVATO	m ²	0.06
SOVRASTRUTTURA		
MC STRATO DI MISTO CEMENTO	m ²	1.99
MG STRATO DI MISTO GRANITICO	m ²	2.20
a STRATO DI USURA	m	9.75
b STRATO DI BINDER	m	9.75
c STRATO DI BASE	m	9.75

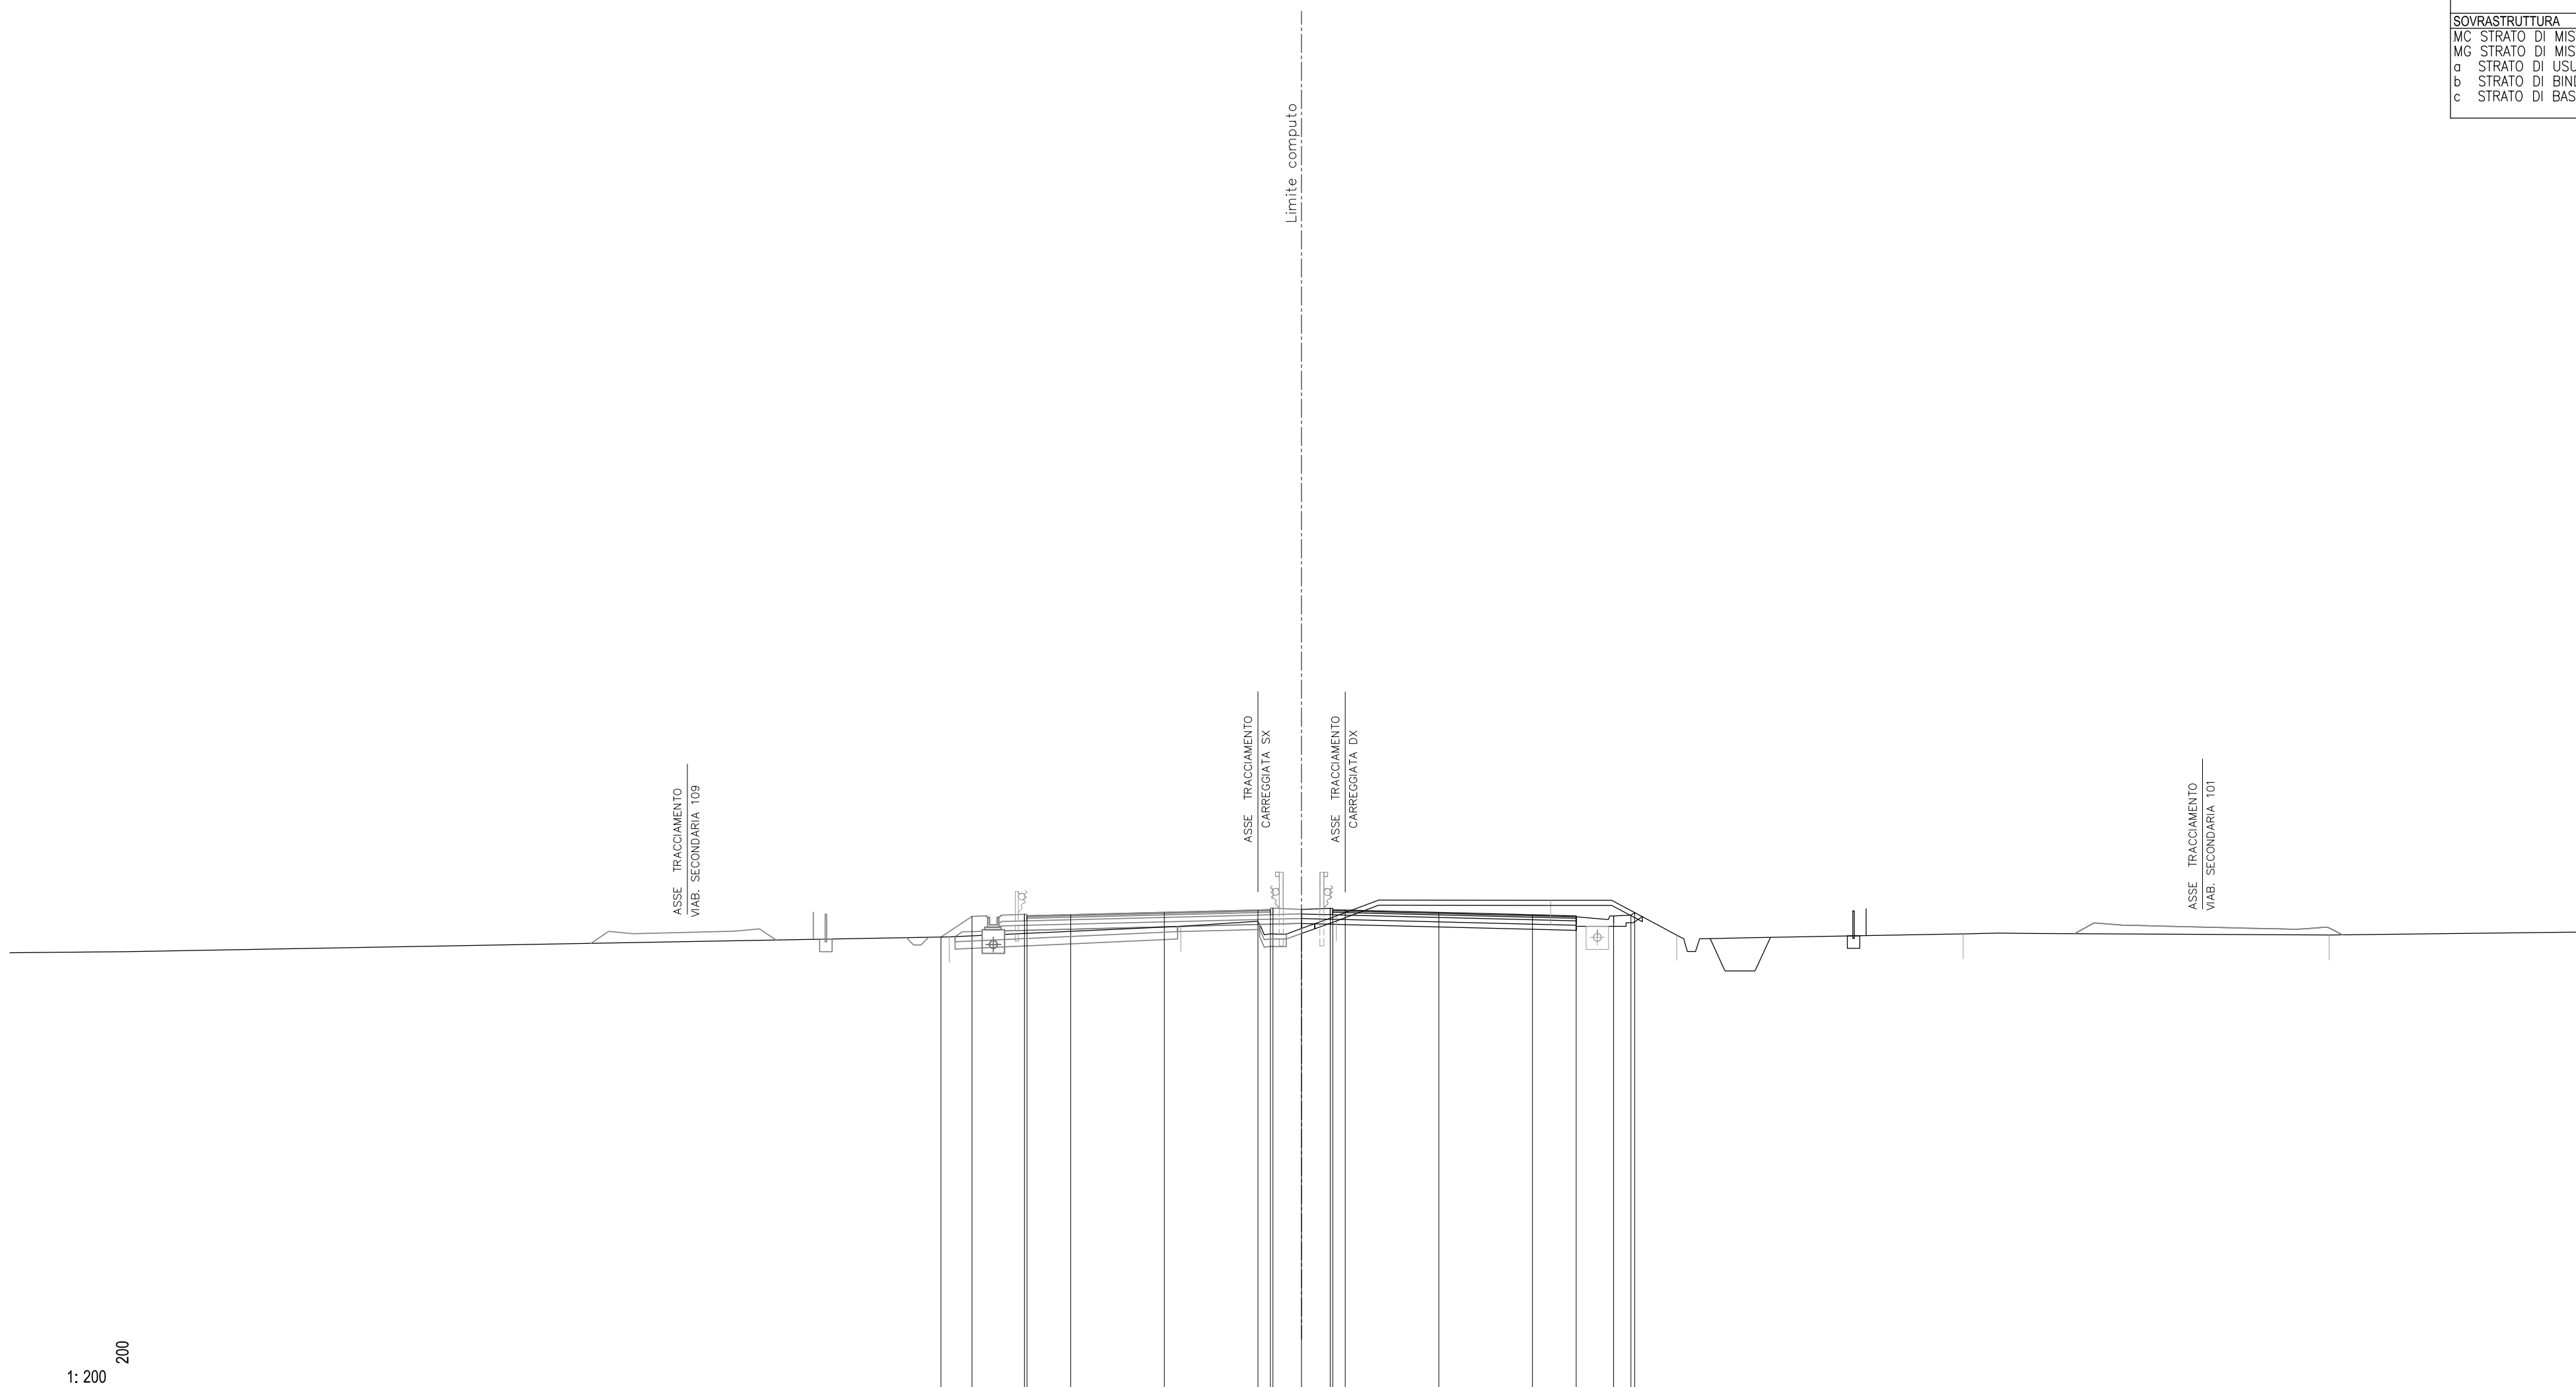

26
 1:200


QUOTE PAVIMENTAZIONE			44.96	44.92	45.00	45.10	45.19	45.20	45.19	45.09	45.00	44.91					
PARZIALI PAVIMENTAZIONE			1.75	3.75	3.75	0.50	0.10	0.15	0.50	3.75	3.75	1.75					
QUOTE PROGETTO		44.10	44.93	45.03	44.96	45.00	45.10	45.19	45.20	45.19	45.09	45.00	44.95	44.95	44.98	45.08	
PARZIALI PROGETTO		1.25	2.10	0.10	1.75	3.75	3.75	0.50	0.10	0.15	3.75	3.75	1.75	1.50	0.70	0.15	
QUOTE TERRENO		44.11				44.53		44.95			45.58			44.18		44.23	
PARZIALI TERRENO	37.63			9.28		6.23		8.59		5.05		11.48		14.66			10.16

SCAVI E BONIFICHE		
RS SCOTICO RILEVATO	m ²	5.48
ST STERRO	m ²	11.95
e AMMORSAMENTO	m	1.94
sc SCOTICO	m	14.72
RILEVATI		
RI RILEVATO	m ²	0.03
SOVRASTRUTTURA		
MC STRATO DI MISTO CEMENTO	m ²	1.99
a STRATO DI USURA	m	9.75
b STRATO DI BINDER	m	9.75
c STRATO DI BASE	m	9.75

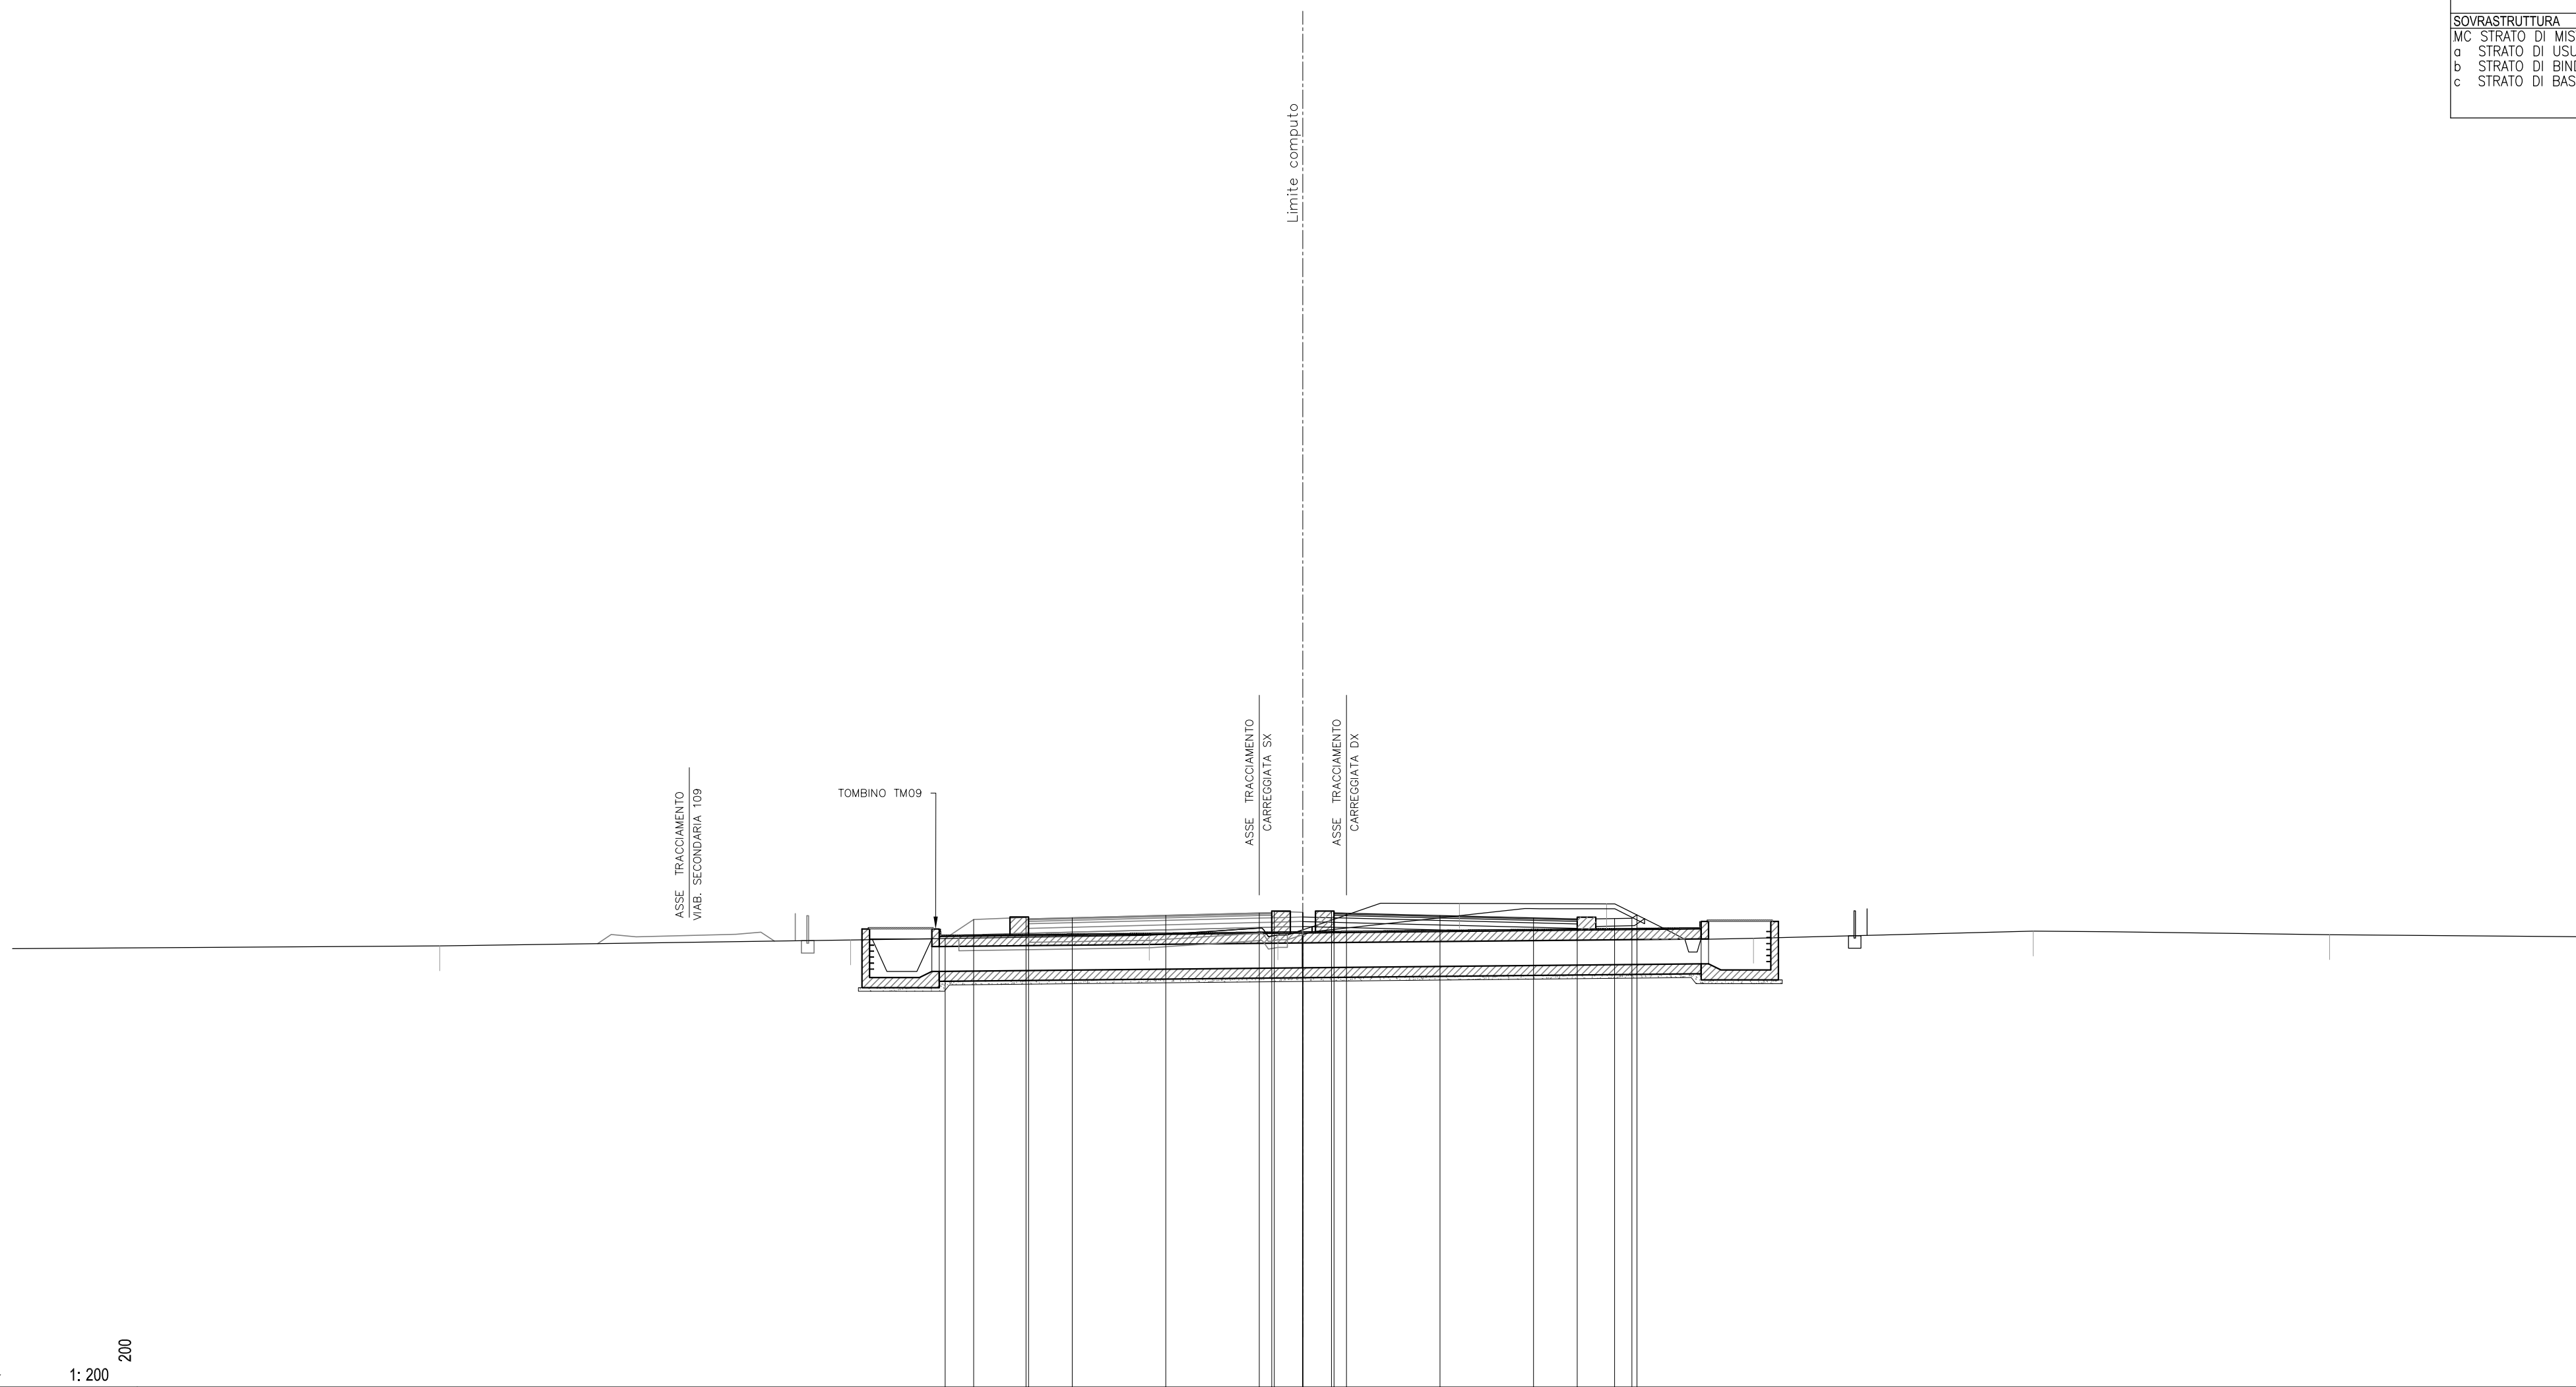


QUOTE PAVIMENTAZIONE			44.78 / 44.74	44.83	44.92	45.02 / 45.00 / 45.03	45.02 / 45.04 / 45.01	44.92	44.82 / 44.74 / 44.78									
PARZIALI PAVIMENTAZIONE			1.75	3.75	3.75	0.50	0.50	3.75	1.75									
QUOTE PROGETTO			43.99 / 44.76	44.84 / 44.78	44.83	44.92	45.02 / 45.00 / 45.03	44.92	44.82 / 44.78	44.78 / 44.81 / 44.94								
PARZIALI PROGETTO			1.15	2.10	1.75	3.75	3.75	0.50	1.75	1.50								
QUOTE TERRENO		43.70		43.93		44.12	44.14	45.40		45.38	44.00	44.28		44.15		44.06		
PARZIALI TERRENO	17.13			11.98		5.16		7.28		5.90		5.90		11.21		11.89		10.57

SCAVI E BONIFICHE		
FO FOSSO	m ²	2.28
RS SCOTICO RILEVATO	m ²	2.75
ST STERRO	m ²	10.52
e AMMORSAMENTO	m	2.36
sc SCOTICO	m	14.79
RILEVATI		
RI RILEVATO	m ²	0.06
SOVRASTRUTTURA		
MC STRATO DI MISTO CEMENTO	m ²	1.98
MG STRATO DI MISTO GRANITICO	m ²	2.19
a STRATO DI USURA	m	9.75
b STRATO DI BINDER	m	9.75
c STRATO DI BASE	m	9.75

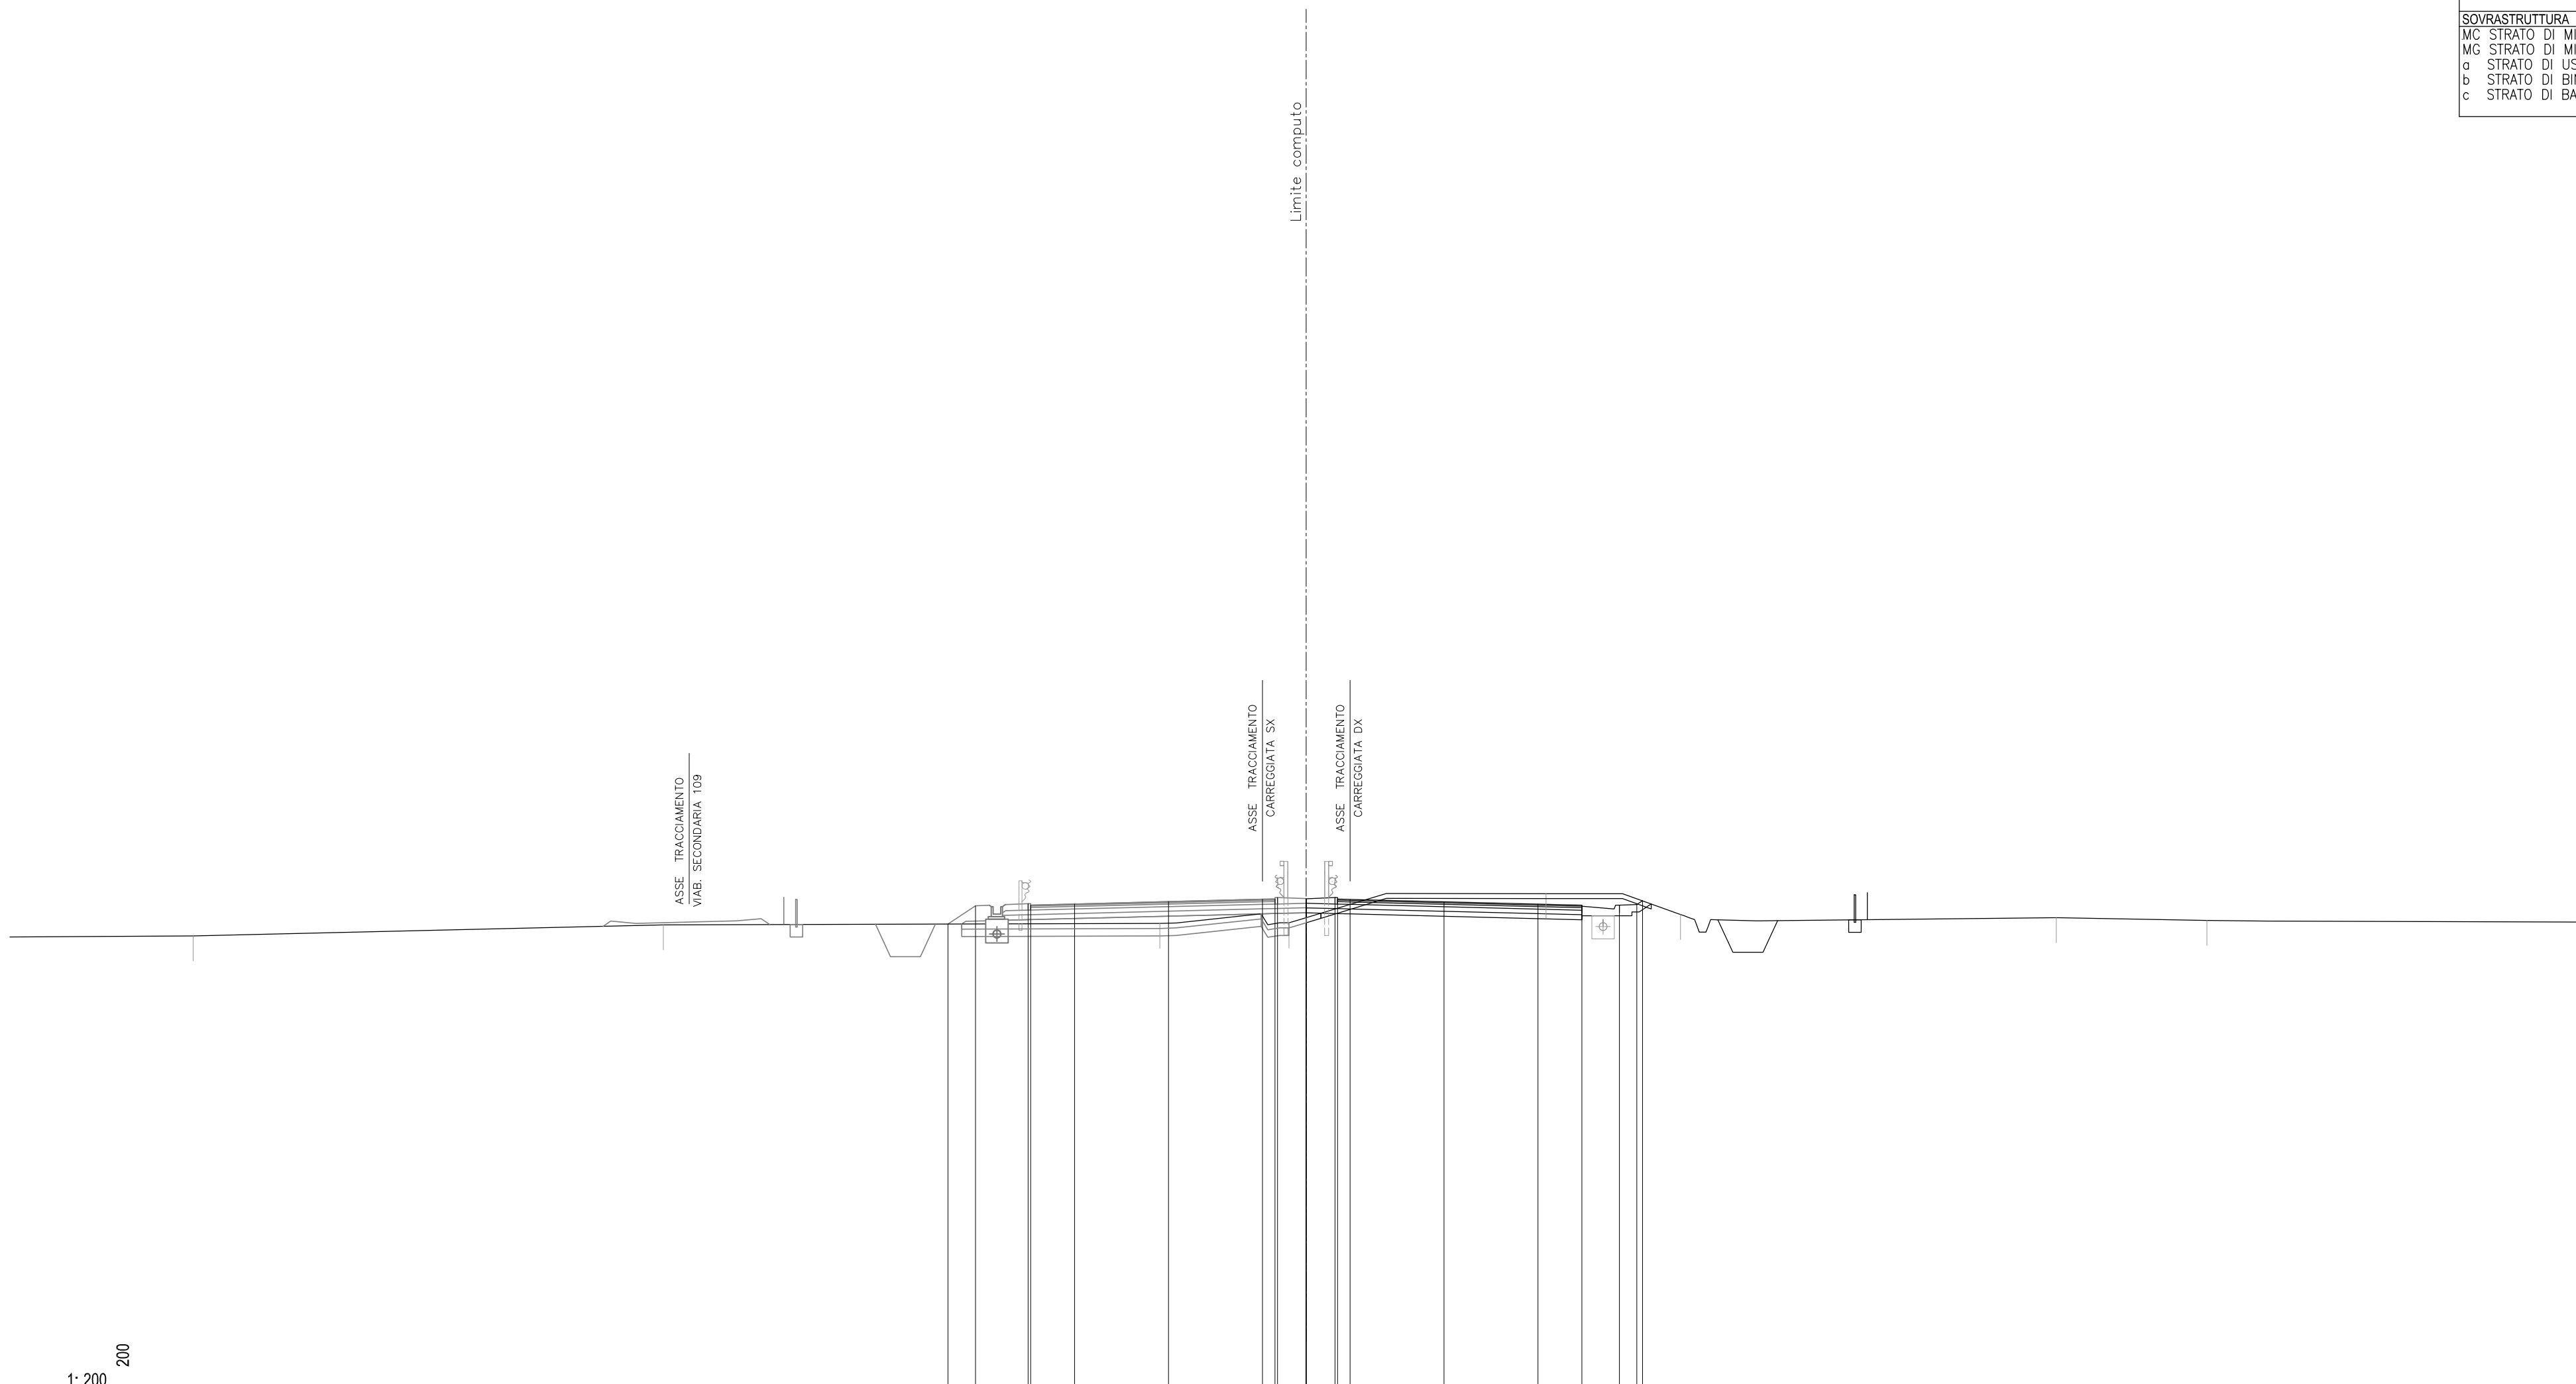

QUOTE PAVIMENTAZIONE													
PARZIALI PAVIMENTAZIONE													
QUOTE PROGETTO													
PARZIALI PROGETTO													
QUOTE TERRENO													
PARZIALI TERRENO													
	43.21		43.64		43.70		43.73		44.06	43.93	43.83		43.76
	7.32	18.76	19.83	5.15	10.26	5.37	15.01	6.01	15.79				


SCAVI E BONIFICHE		
FO FOSSO	m ²	2.26
RS SCOTICO RILEVATO	m ²	2.75
ST STERRO	m ²	10.26
e AMMORSAMENTO	m	2.58
sc SCOTICO	m	14.84
RILEVATI		
RI RILEVATO	m ²	0.20
SOVRASTRUTTURA		
MC STRATO DI MISTO CEMENTO	m ²	1.98
MG STRATO DI MISTO GRANITICO	m ²	2.20
a STRATO DI USURA	m	9.75
b STRATO DI BINDER	m	9.75
c STRATO DI BASE	m	9.75

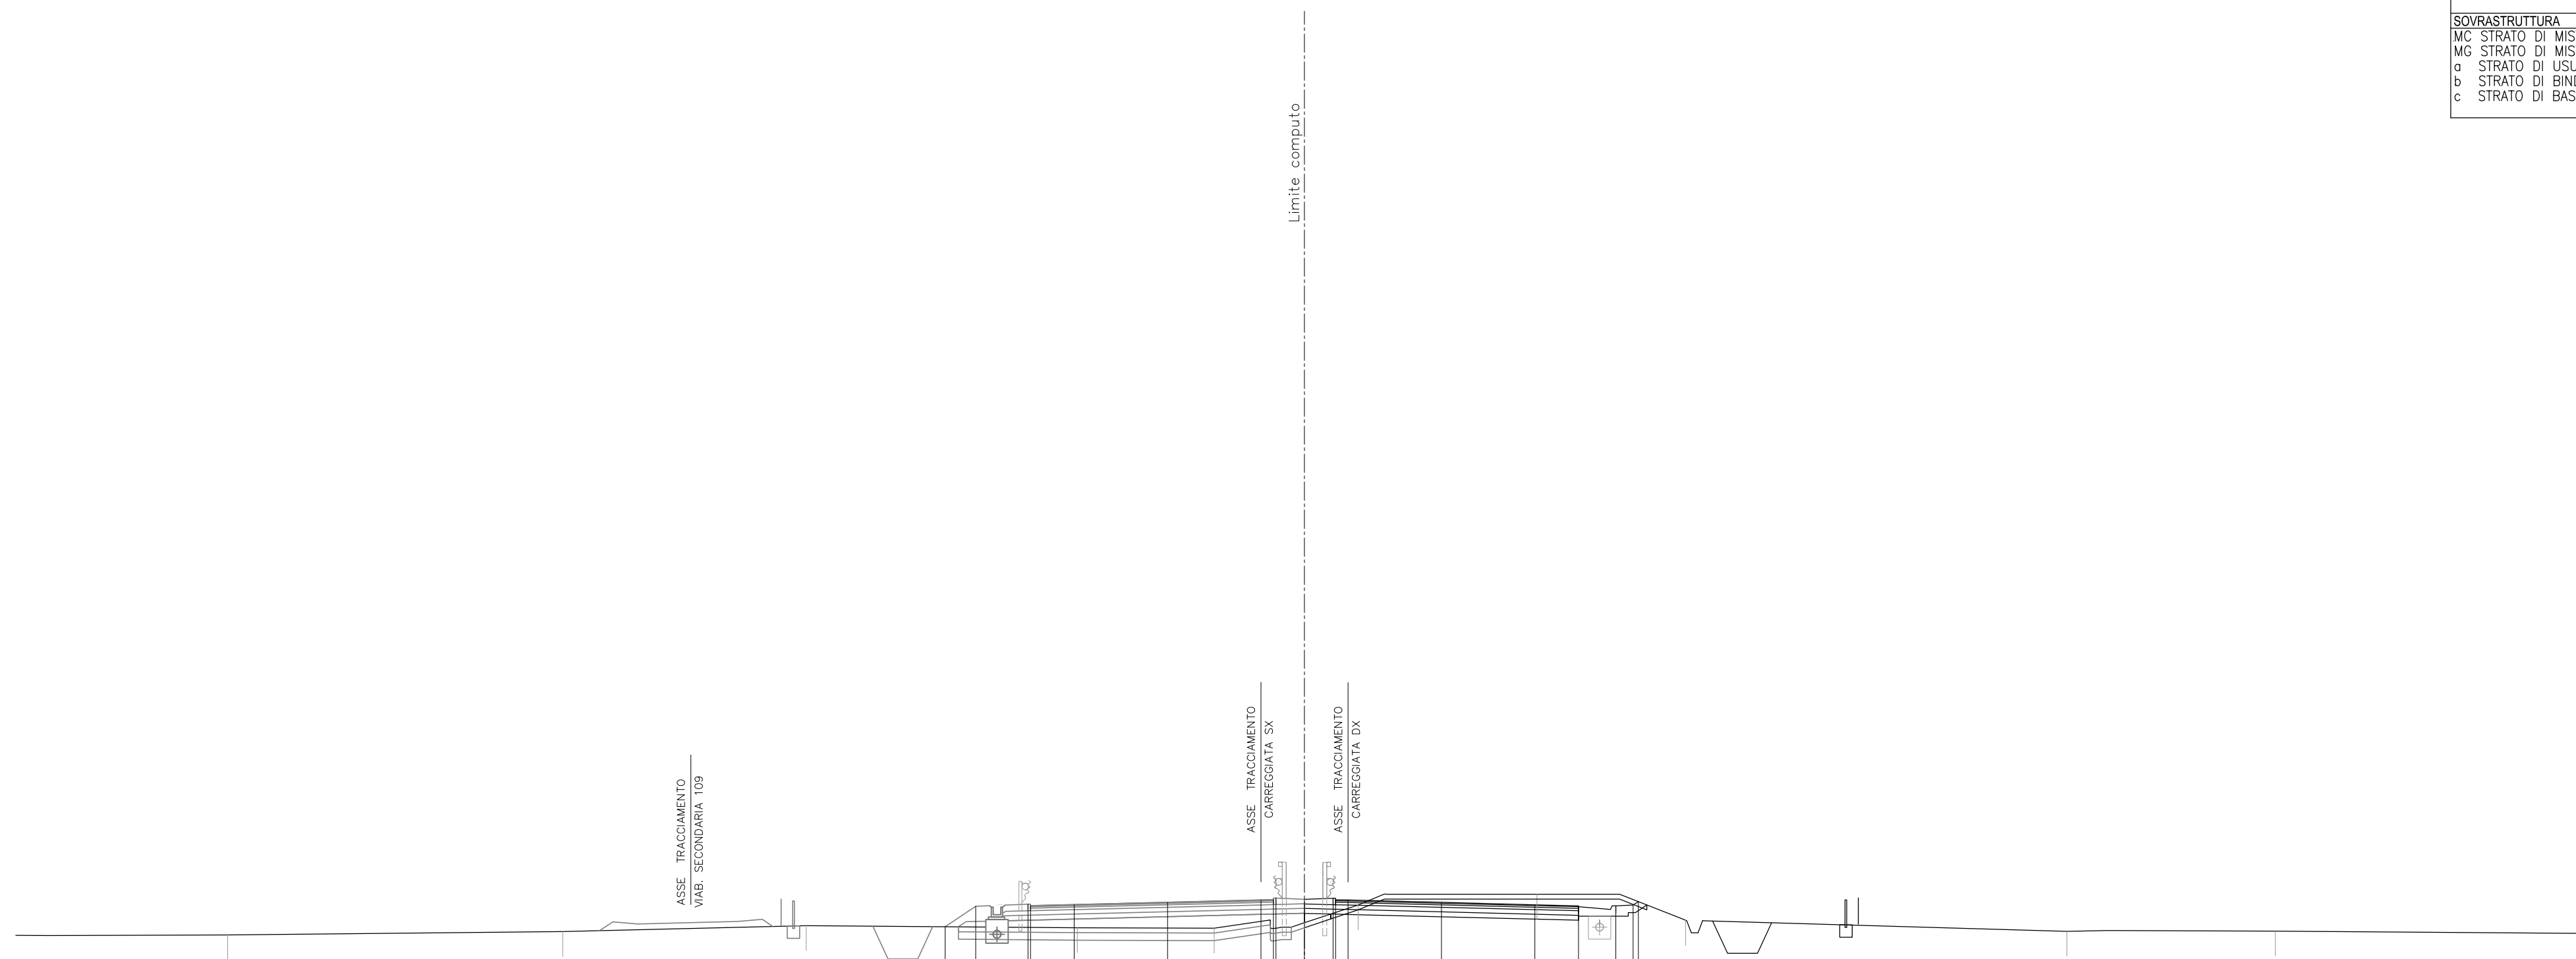

QUOTE PAVIMENTAZIONE	43.08	43.22	43.46	43.38	43.36	44.29	44.40	44.72	43.68	43.23	43.24	43.15
PARZIALI PAVIMENTAZIONE												
QUOTE PROGETTO												
PARZIALI PROGETTO												
QUOTE TERRENO												
PARZIALI TERRENO	8.51	13.45	9.78	10.89	5.49	5.79	7.18	5.97	15.30	8.38	12.76	

25
 1: 200
 200


SCAVI E BONIFICHE		
FO FOSSO	m ²	2.25
RS SCOTICO RILEVATO	m ²	2.73
ST STERRO	m ²	11.20
e AMMORSAMENTO	m	2.41
sc SCOTICO	m	14.99
RILEVATI		
RI RILEVATO	m ²	0.32
SOVRASTRUTTURA		
MC STRATO DI MISTO CEMENTO	m ²	1.98
MG STRATO DI MISTO GRANITICO	m ²	2.19
a STRATO DI USURA	m	9.75
b STRATO DI BINDER	m	9.75
c STRATO DI BASE	m	9.75

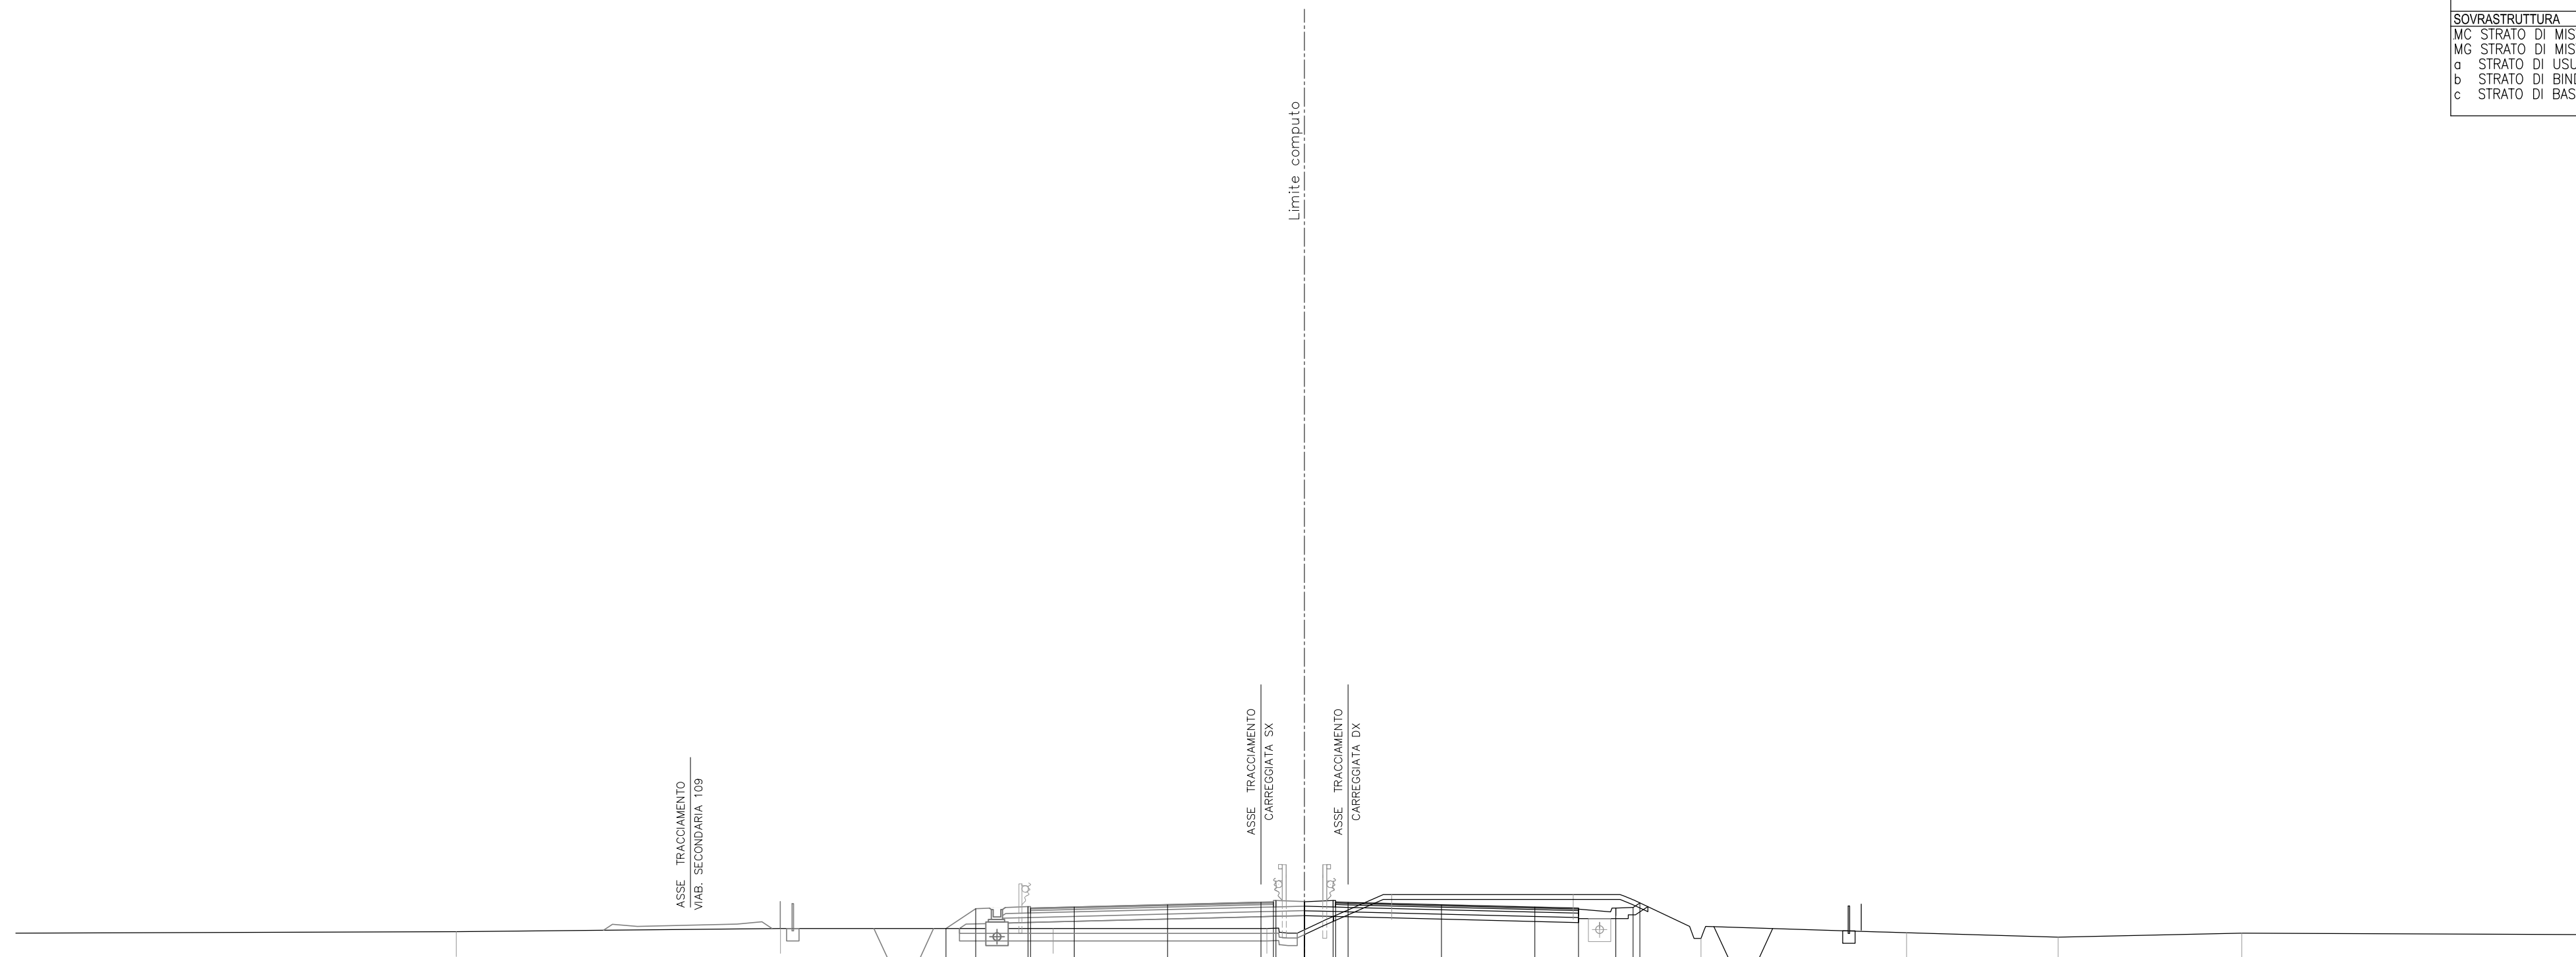


25
 1: 200 200

QUOTE PAVIMENTAZIONE				44.08 44.05	44.13	44.23	44.32 44.32 44.33	44.33 44.33 44.32	44.22	44.13	44.04 44.08				
PARZIALI PAVIMENTAZIONE				1.75	3.75	3.75	0.50 0.10 1.19 0.10 0.50	0.50 0.10 1.19 0.10 0.50	3.75	3.75	1.75	1.50 0.70 0.27			
QUOTE PROGETTO		43.27	44.06	44.15 44.09	44.13	44.23	44.32 44.30 44.35	44.39 44.35 44.32	44.22	44.13	44.08	44.08 44.11 44.29			
PARZIALI PROGETTO		1.19	2.10	0.10	1.75	3.75	0.50 0.10 1.19 0.10 0.50	0.50 0.10 1.19 0.10 0.50	3.75	3.75	1.75	1.50 0.70 0.27			
QUOTE TERRENO		43.14	43.27	43.27	43.27	44.63	44.63	44.63	42.86	43.09	42.91	43.08	43.02		
PARZIALI TERRENO	17.69		13.02	10.94	8.59	5.01	7.29	5.13	8.26	6.08	7.38	14.11			

SCAVI E BONIFICHE		
FO FOSSO	m ²	2.35
RS SCOTICO RILEVATO	m ²	2.75
ST STERRO	m ²	10.86
e AMMORSAMENTO	m	2.64
sc SCOTICO	m	15.09
RILEVATI		
RI RILEVATO	m ²	0.59
SOVRASTRUTTURA		
MC STRATO DI MISTO CEMENTO	m ²	1.98
MG STRATO DI MISTO GRANITICO	m ²	2.20
a STRATO DI USURA	m	9.75
b STRATO DI BINDER	m	9.75
c STRATO DI BASE	m	9.75

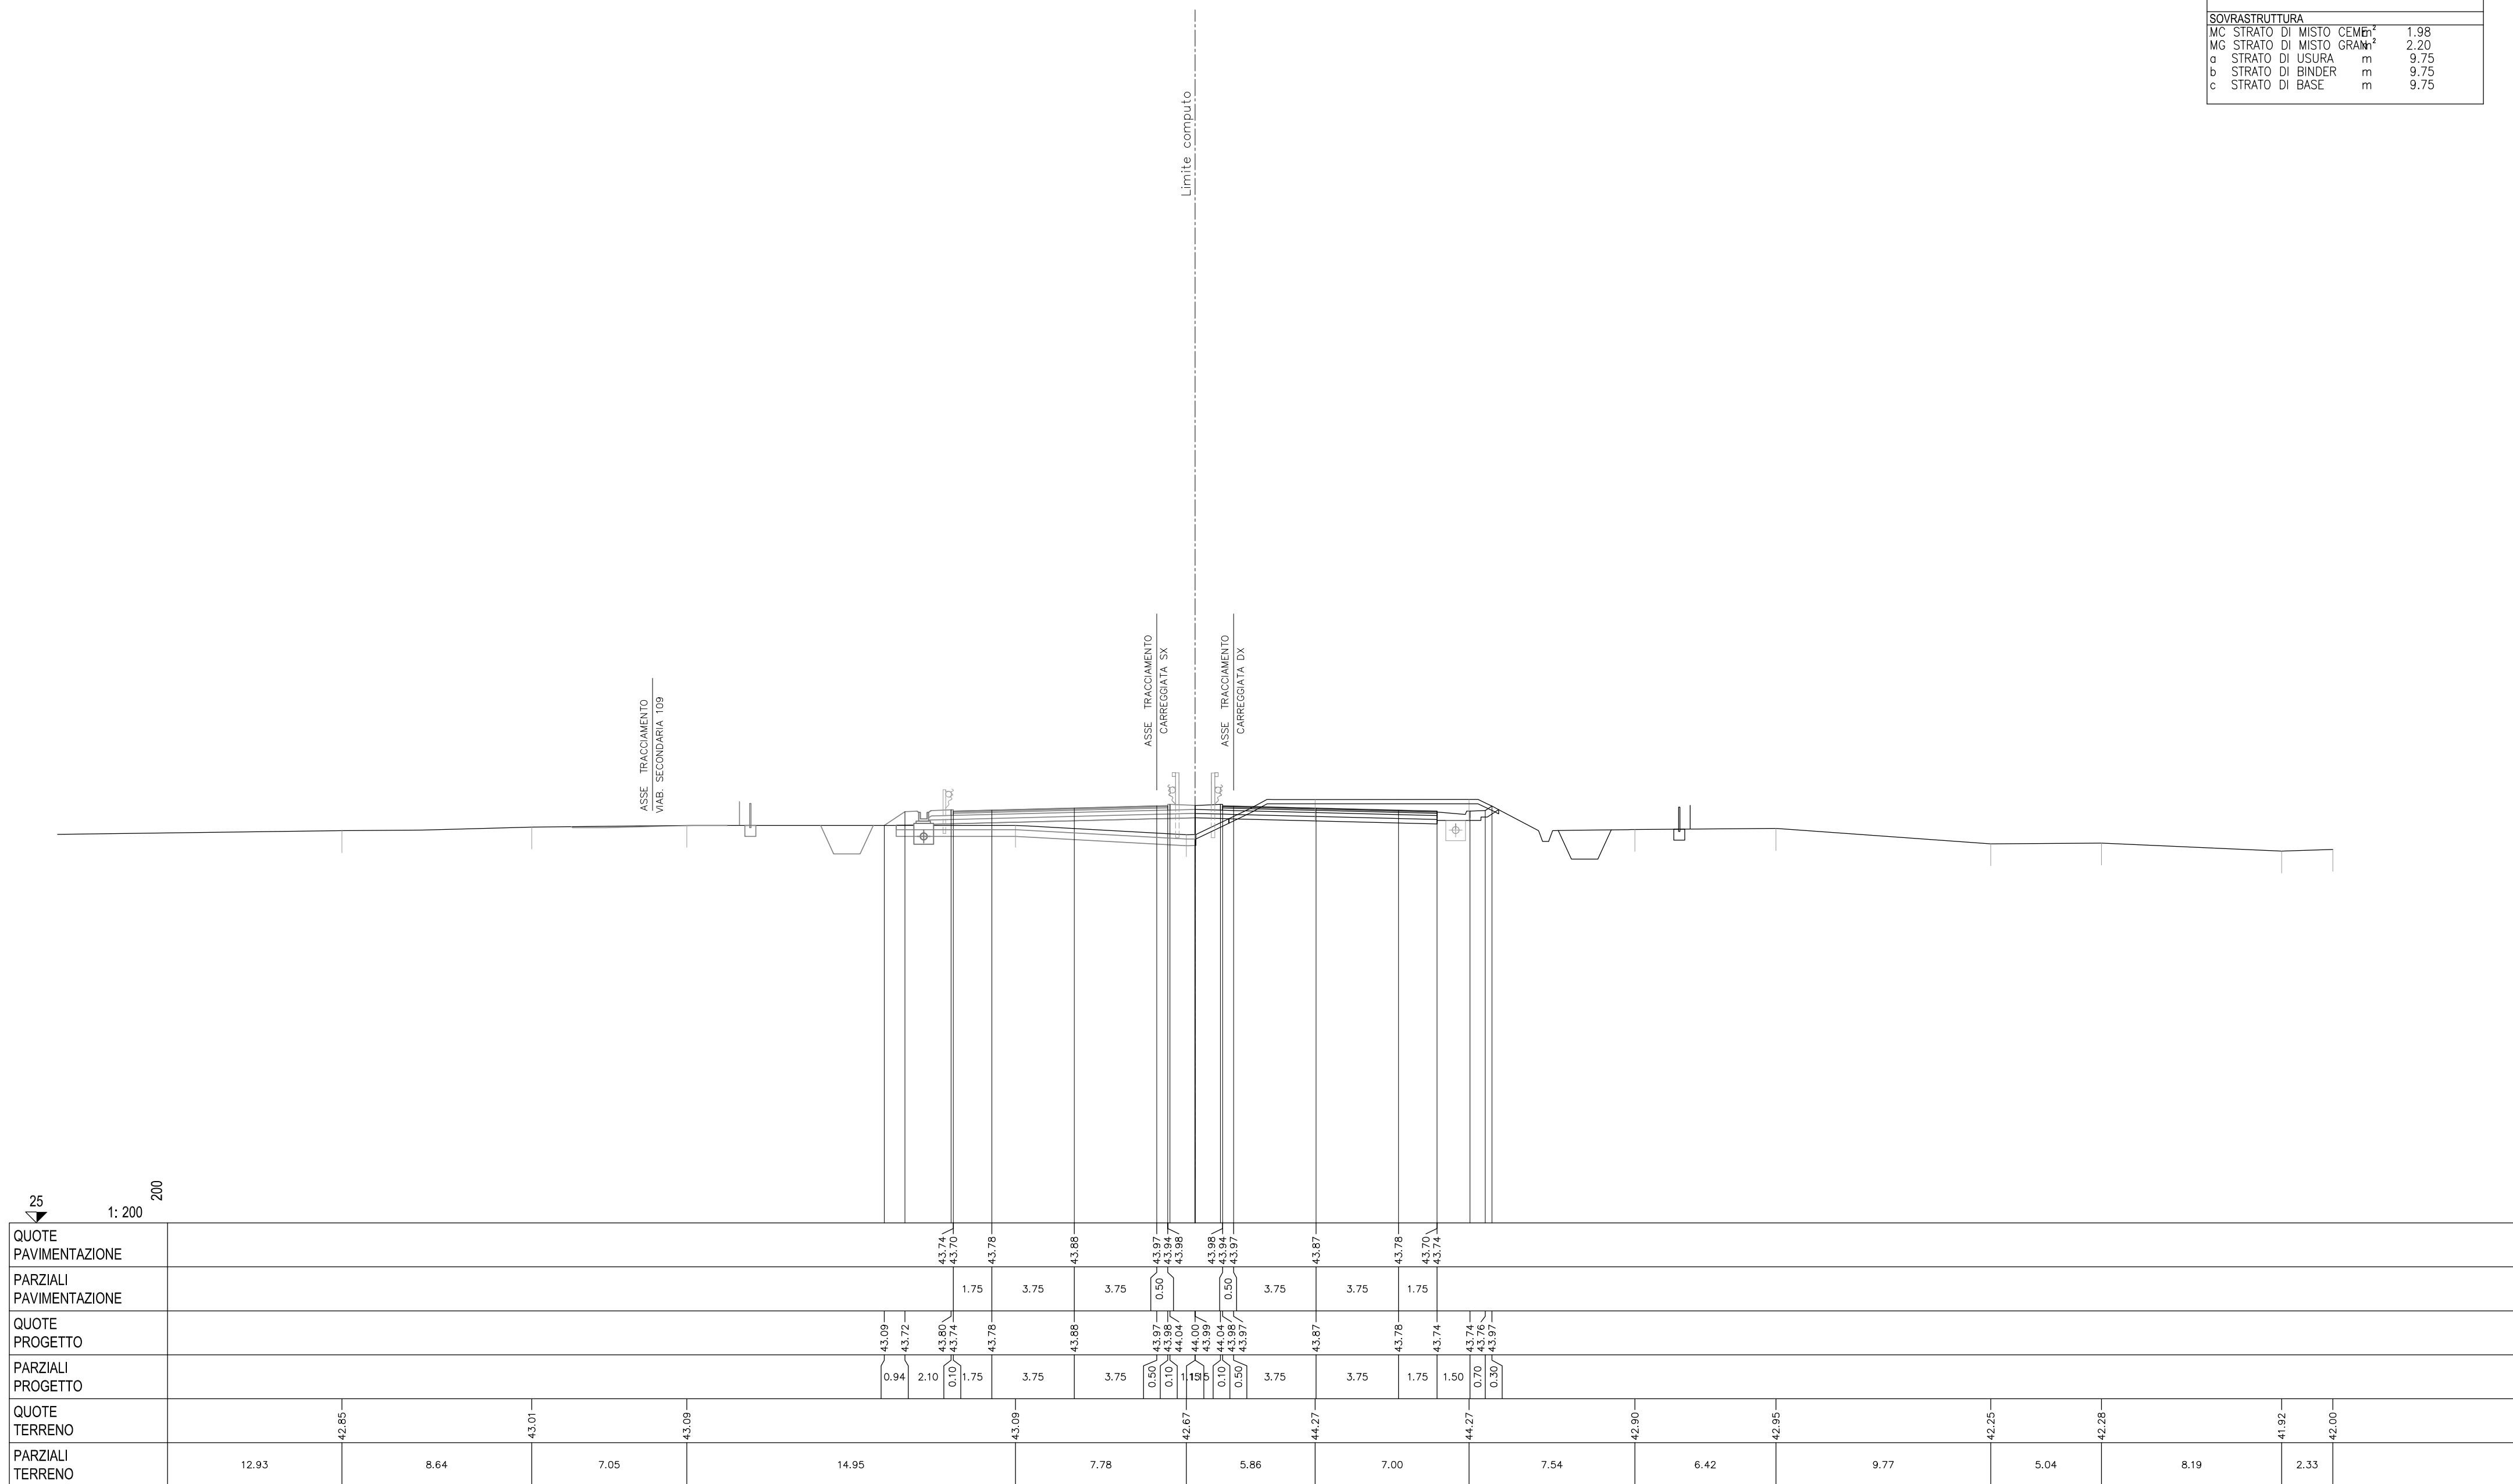


SCAVI E BONIFICHE		
FO FOSSO	m ²	2.43
RS SCOTICO RILEVATO	m ²	2.70
ST STERRO	m ²	10.48
e AMMORSAMENTO	m	2.70
sc SCOTICO	m	15.17
RILEVATI		
RI RILEVATO	m ²	0.79
SOVRASTRUTTURA		
MC STRATO DI MISTO CEMENTO	m ²	1.97
MG STRATO DI MISTO GRANITICO	m ²	2.20
a STRATO DI USURA	m	9.75
b STRATO DI BINDER	m	9.75
c STRATO DI BASE	m	9.75

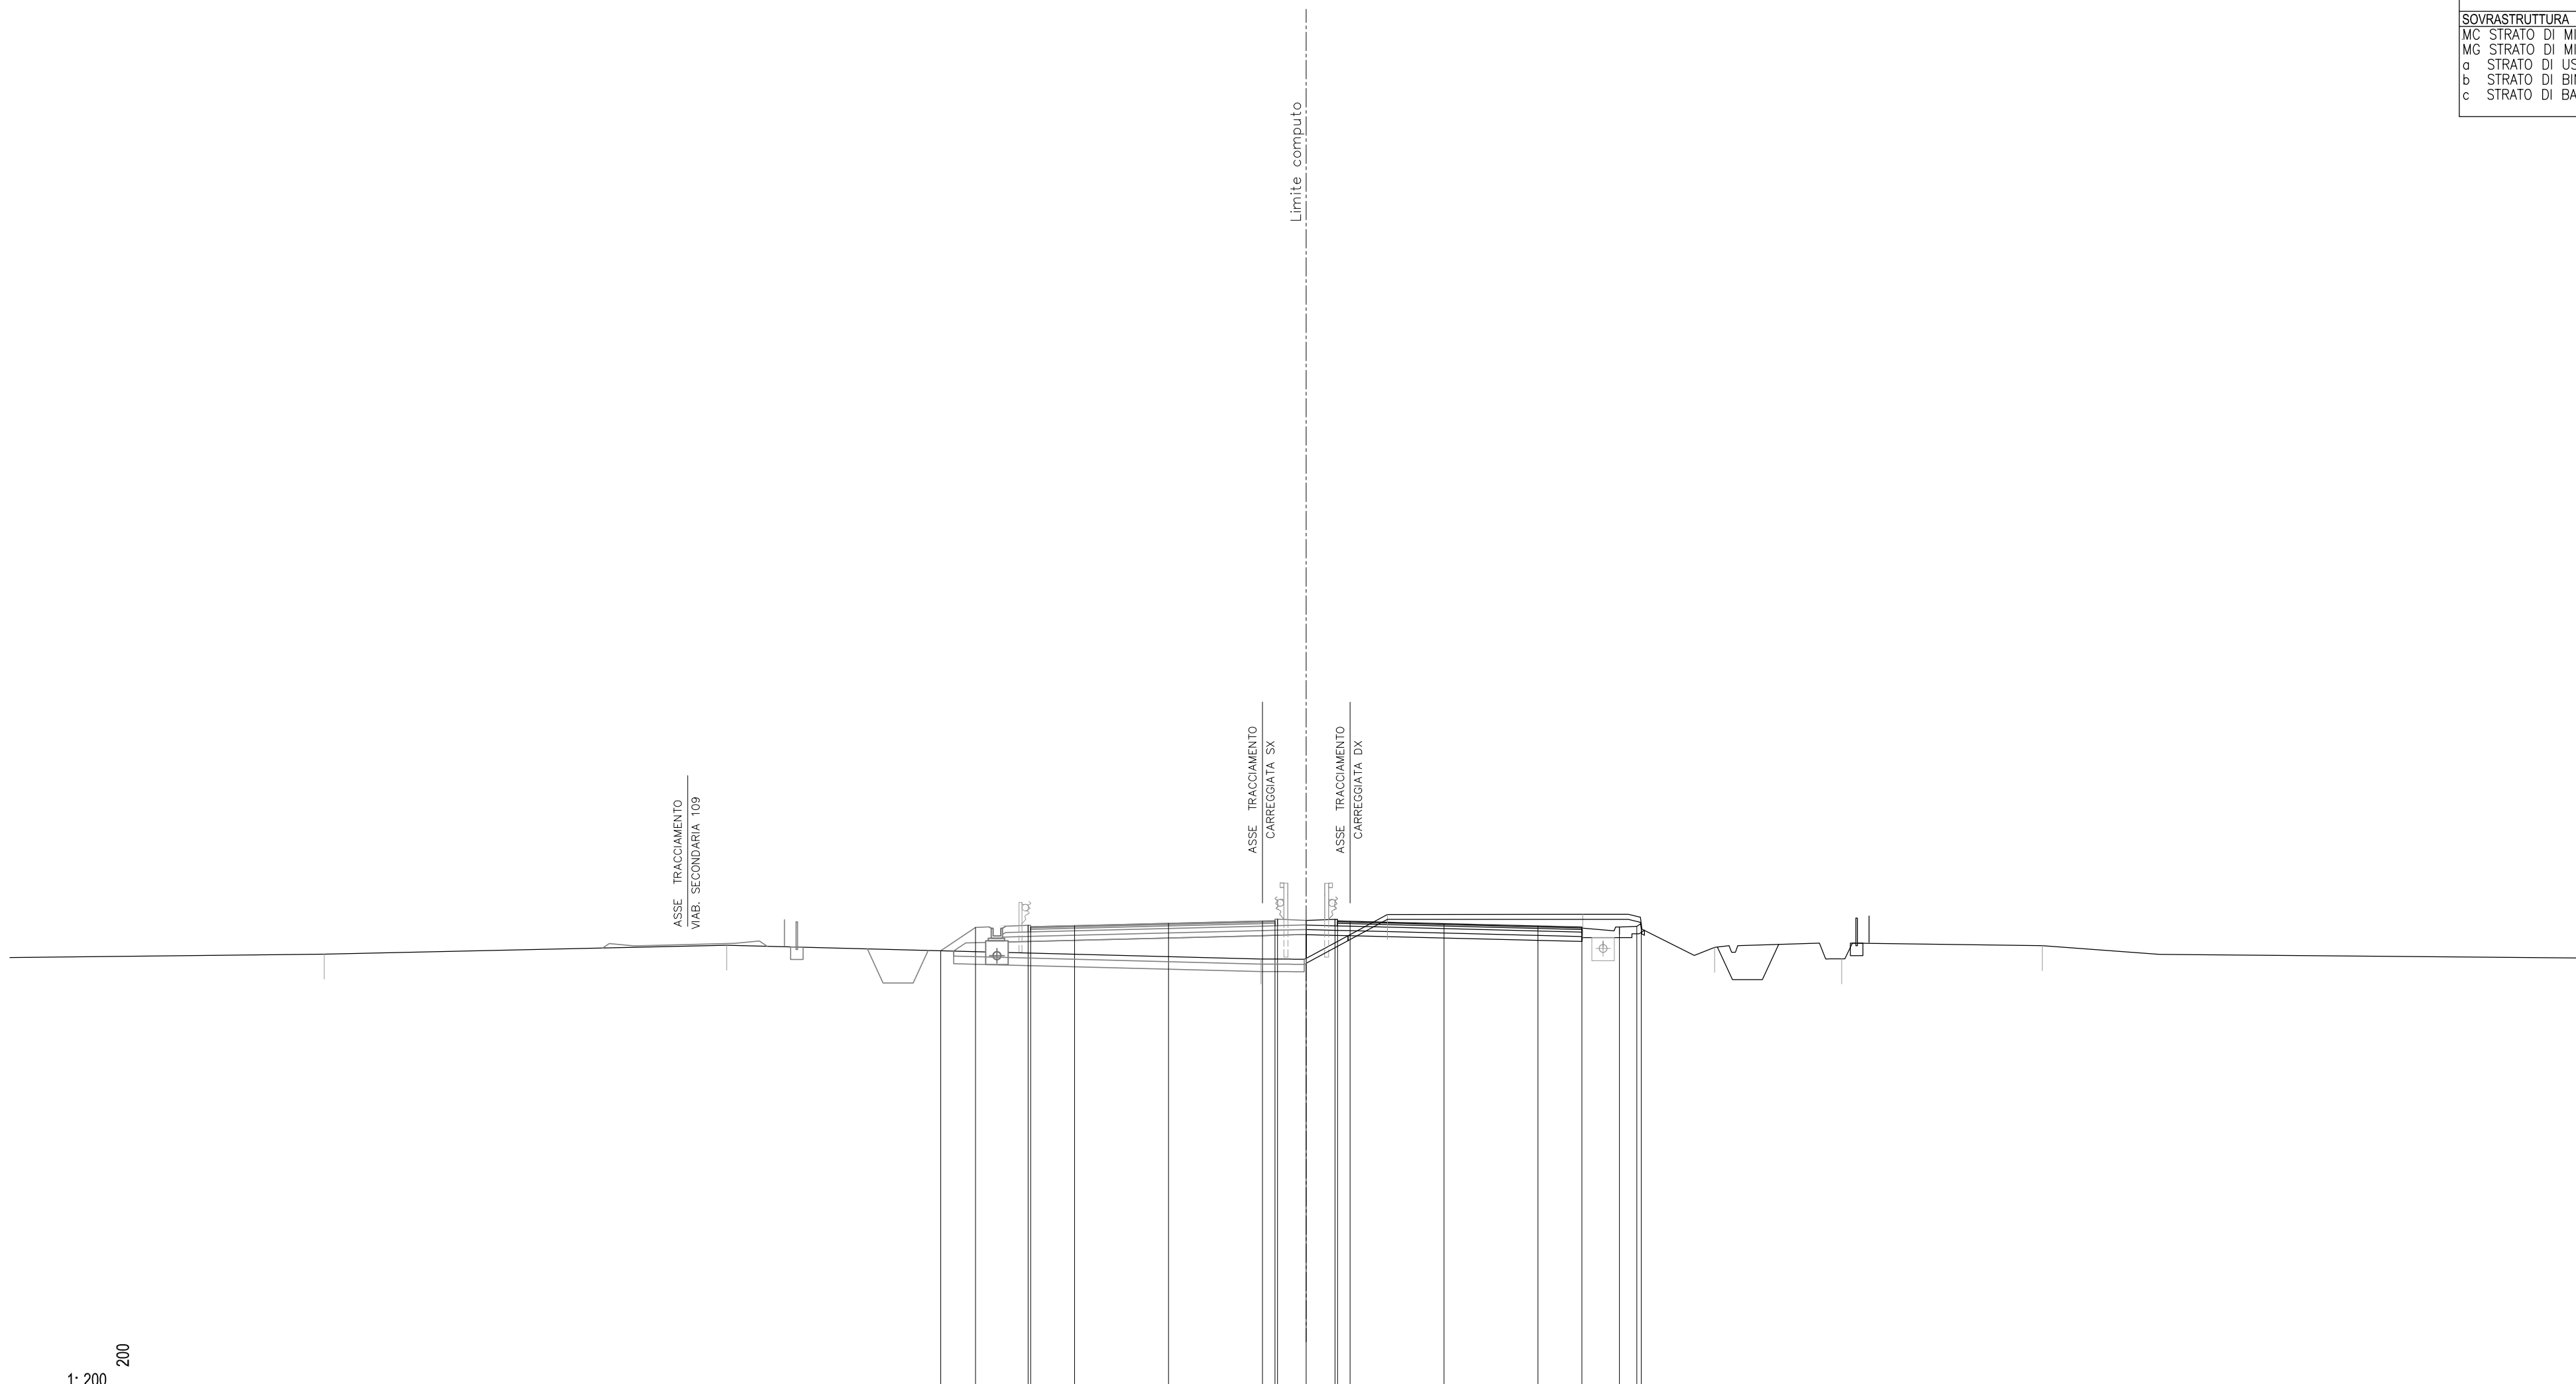

	25	42.48	42.84	42.61	43.54	43.63	43.57	43.61	43.70	43.70	43.80	43.81	43.81	43.82	43.81	43.79	43.70	43.70	43.61	43.52	43.56	43.56	43.59	43.71	42.75	42.29	42.82	42.31
QUOTE PAVIMENTAZIONE						43.57	43.53				43.80	43.81	43.81	43.82	43.81	43.79												
PARZIALI PAVIMENTAZIONE						1.75		3.75		3.75	0.50	0.10	1.19	0.10	0.50	3.75		3.75	1.75			0.70	0.17					
QUOTE PROGETTO				42.61	43.54	43.63	43.57	43.61	43.70	43.70	43.80	43.81	43.81	43.82	43.81	43.79	43.70	43.70	43.61	43.52	43.56	43.56	43.59	43.71				
PARZIALI PROGETTO				1.39	2.10	0.10	1.75	3.75	3.75	0.50	0.10	1.19	0.10	0.50	3.75	3.75	1.75	1.50			0.70	0.17						
QUOTE TERRENO		42.48	42.84								42.28				44.06			44.07							42.75	42.29	42.82	42.31
PARZIALI TERRENO	12.55						21.32					5.05				7.79									5.08	8.01		22.36


SCAVI E BONIFICHE			
FO FOSSO	m ²	2.26	
RS SCOTICO RILEVATO	m ²	2.83	
ST STERRO	m ²	9.86	
e AMMORSAMENTO	m	2.81	
sc SCOTICO	m	15.25	
RILEVATI			
RI RILEVATO	m ²	0.74	
SOVRASTRUTTURA			
MC STRATO DI MISTO CEMENTO	m ²	1.98	
MG STRATO DI MISTO GRANITO	m ²	2.20	
a STRATO DI USURA	m	9.75	
b STRATO DI BINDER	m	9.75	
c STRATO DI BASE	m	9.75	

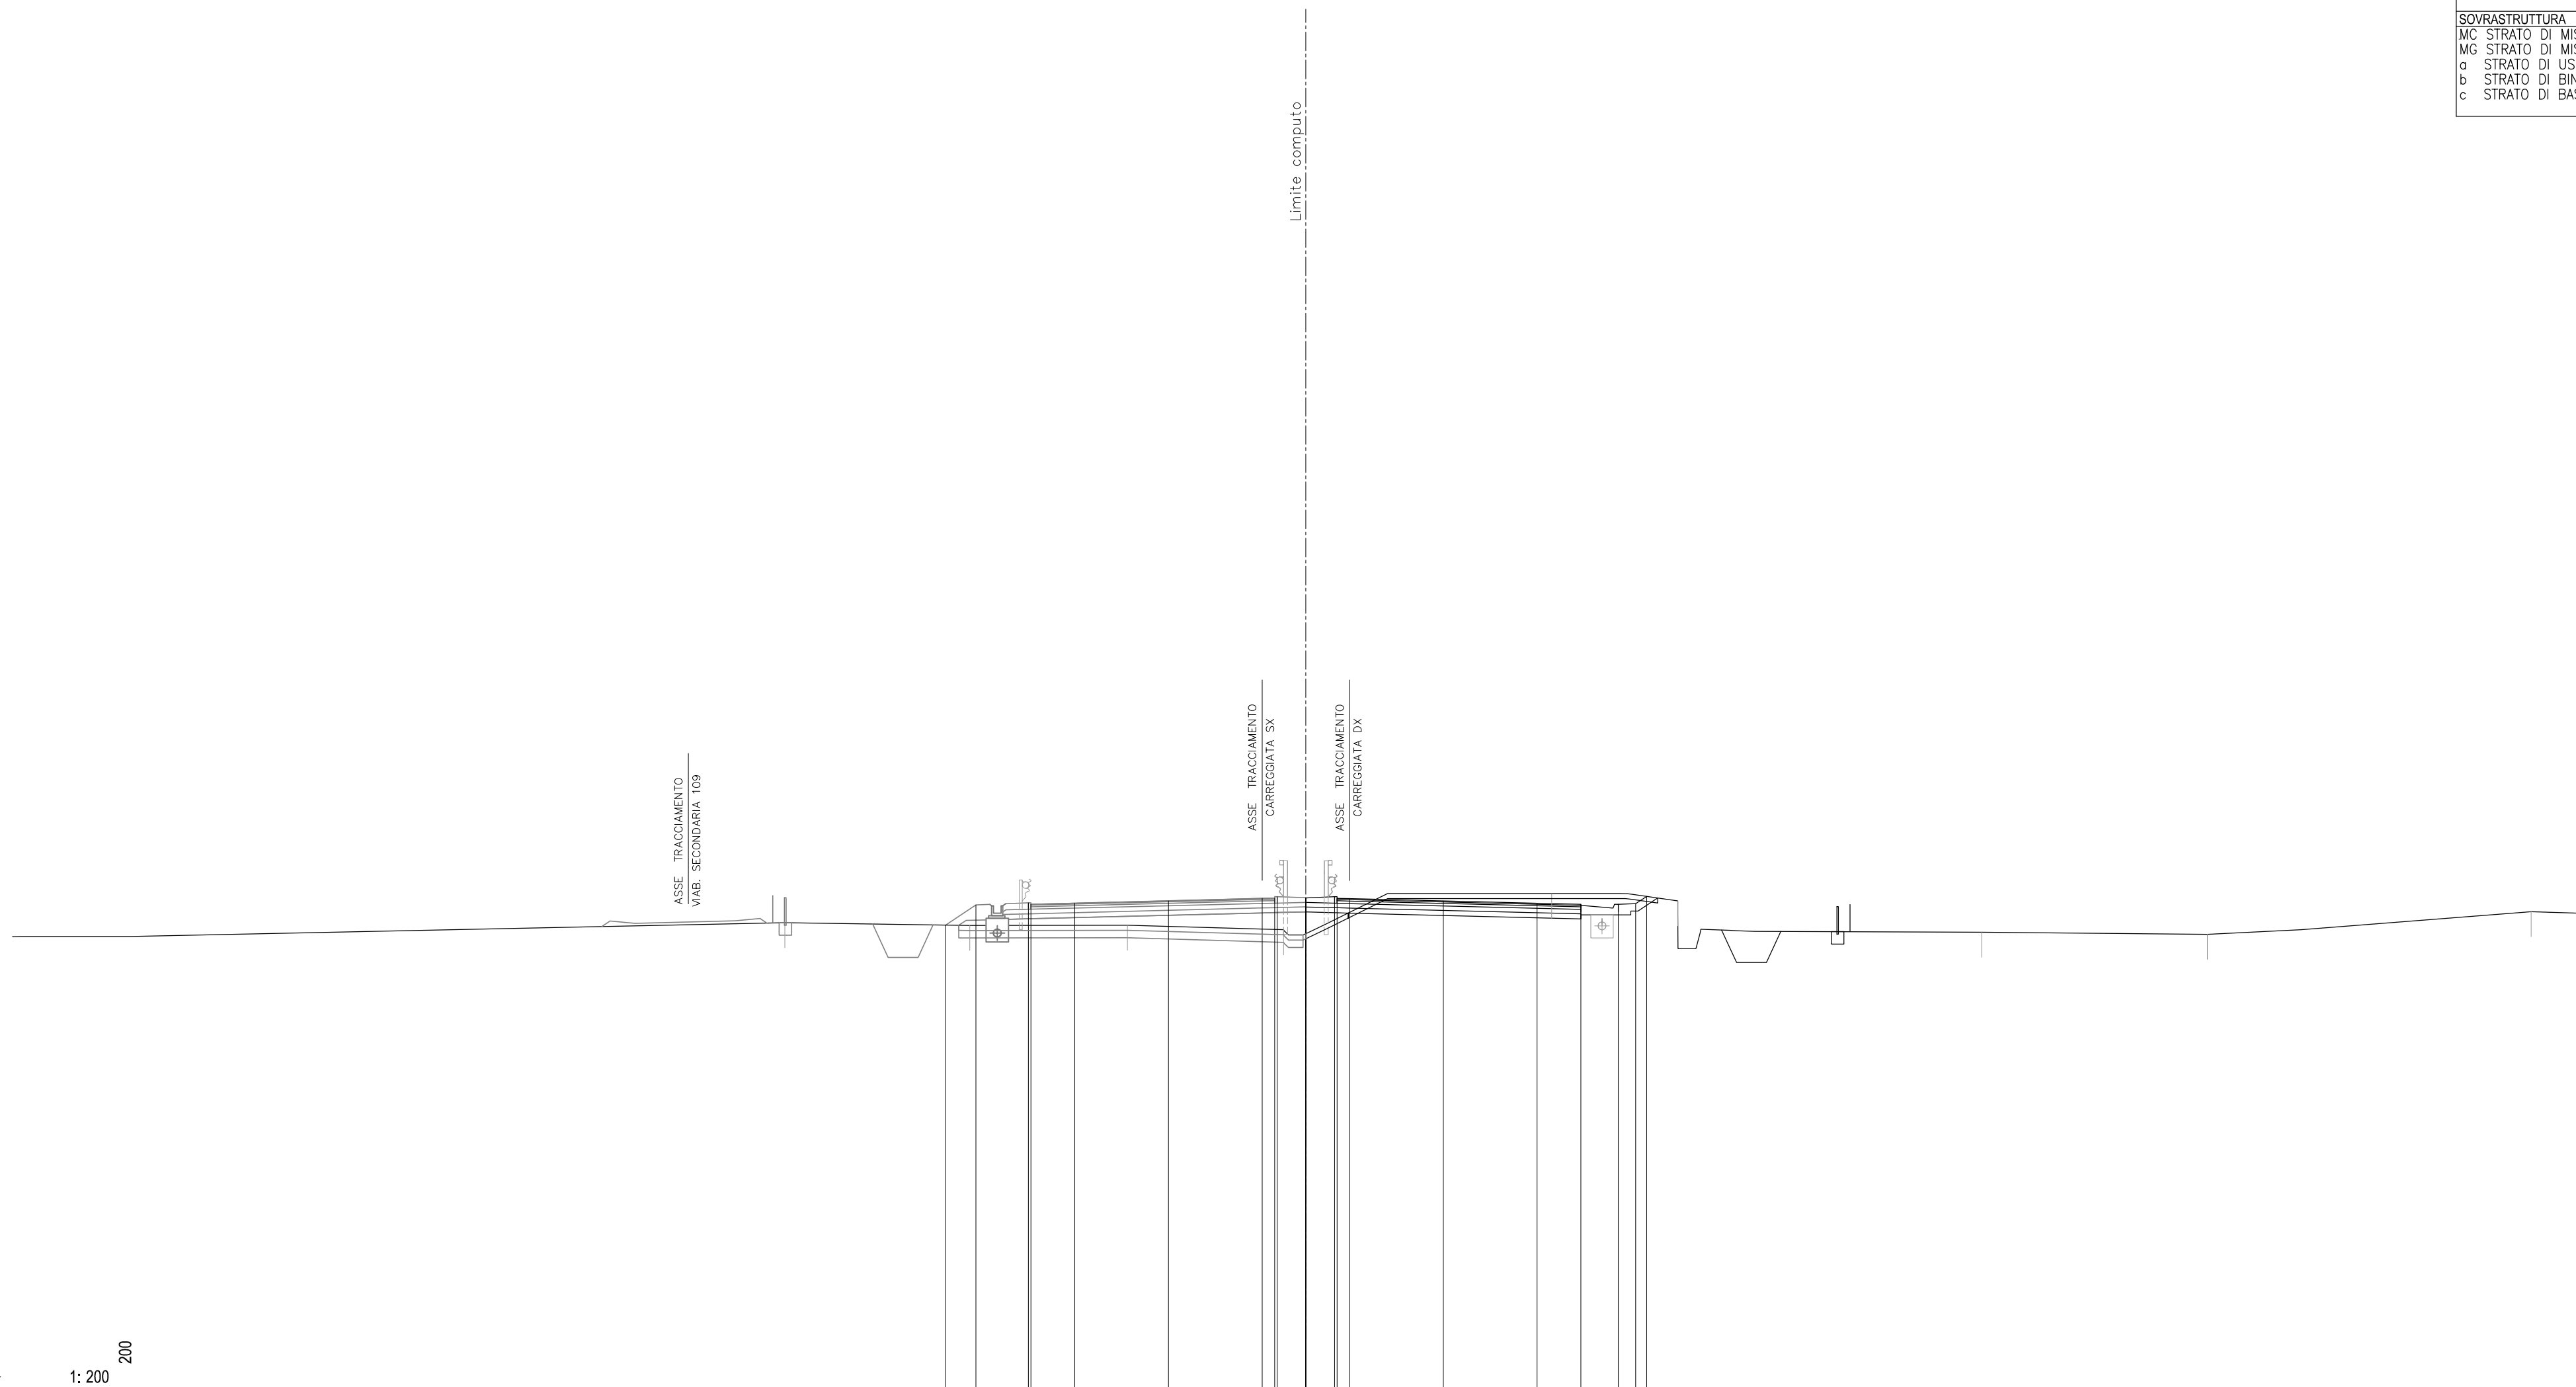

24
 1: 200
 200

QUOTE PAVIMENTAZIONE															
PARZIALI PAVIMENTAZIONE			43.30	43.35	43.44	43.53	43.62	43.60	43.64	43.63	43.62	43.53	43.43	43.35	43.39
QUOTE PROGETTO		42.56	43.37	43.45	43.39	43.44	43.53	43.62	43.70	43.65	43.69	43.63	43.39	43.39	43.42
PARZIALI PROGETTO		1.22	2.10	0.10	1.75	3.75	3.75	0.50	0.10	1.95	0.10	0.50	1.75	1.50	0.70
QUOTE TERRENO		42.65	42.54		42.55		42.37						43.82		43.53
PARZIALI TERRENO		30.90	7.40	6.31	6.24	10.73	5.05	12.16	9.03	12.96	2.72	43.01			

SCAVI E BONIFICHE		
FO FOSSO	m ²	2.47
RS SCOTICO RILEVATO	m ²	2.75
ST STERRO	m ²	8.79
e AMMORSAMENTO	m	3.01
sc SCOTICO	m	15.02
RILEVATI		
RI RILEVATO	m ²	0.77
SOVRASTRUTTURA		
MC STRATO DI MISTO CEMENTO	m ²	1.97
MG STRATO DI MISTO GRANITO	m ²	2.20
a STRATO DI USURA	m	9.75
b STRATO DI BINDER	m	9.75
c STRATO DI BASE	m	9.75

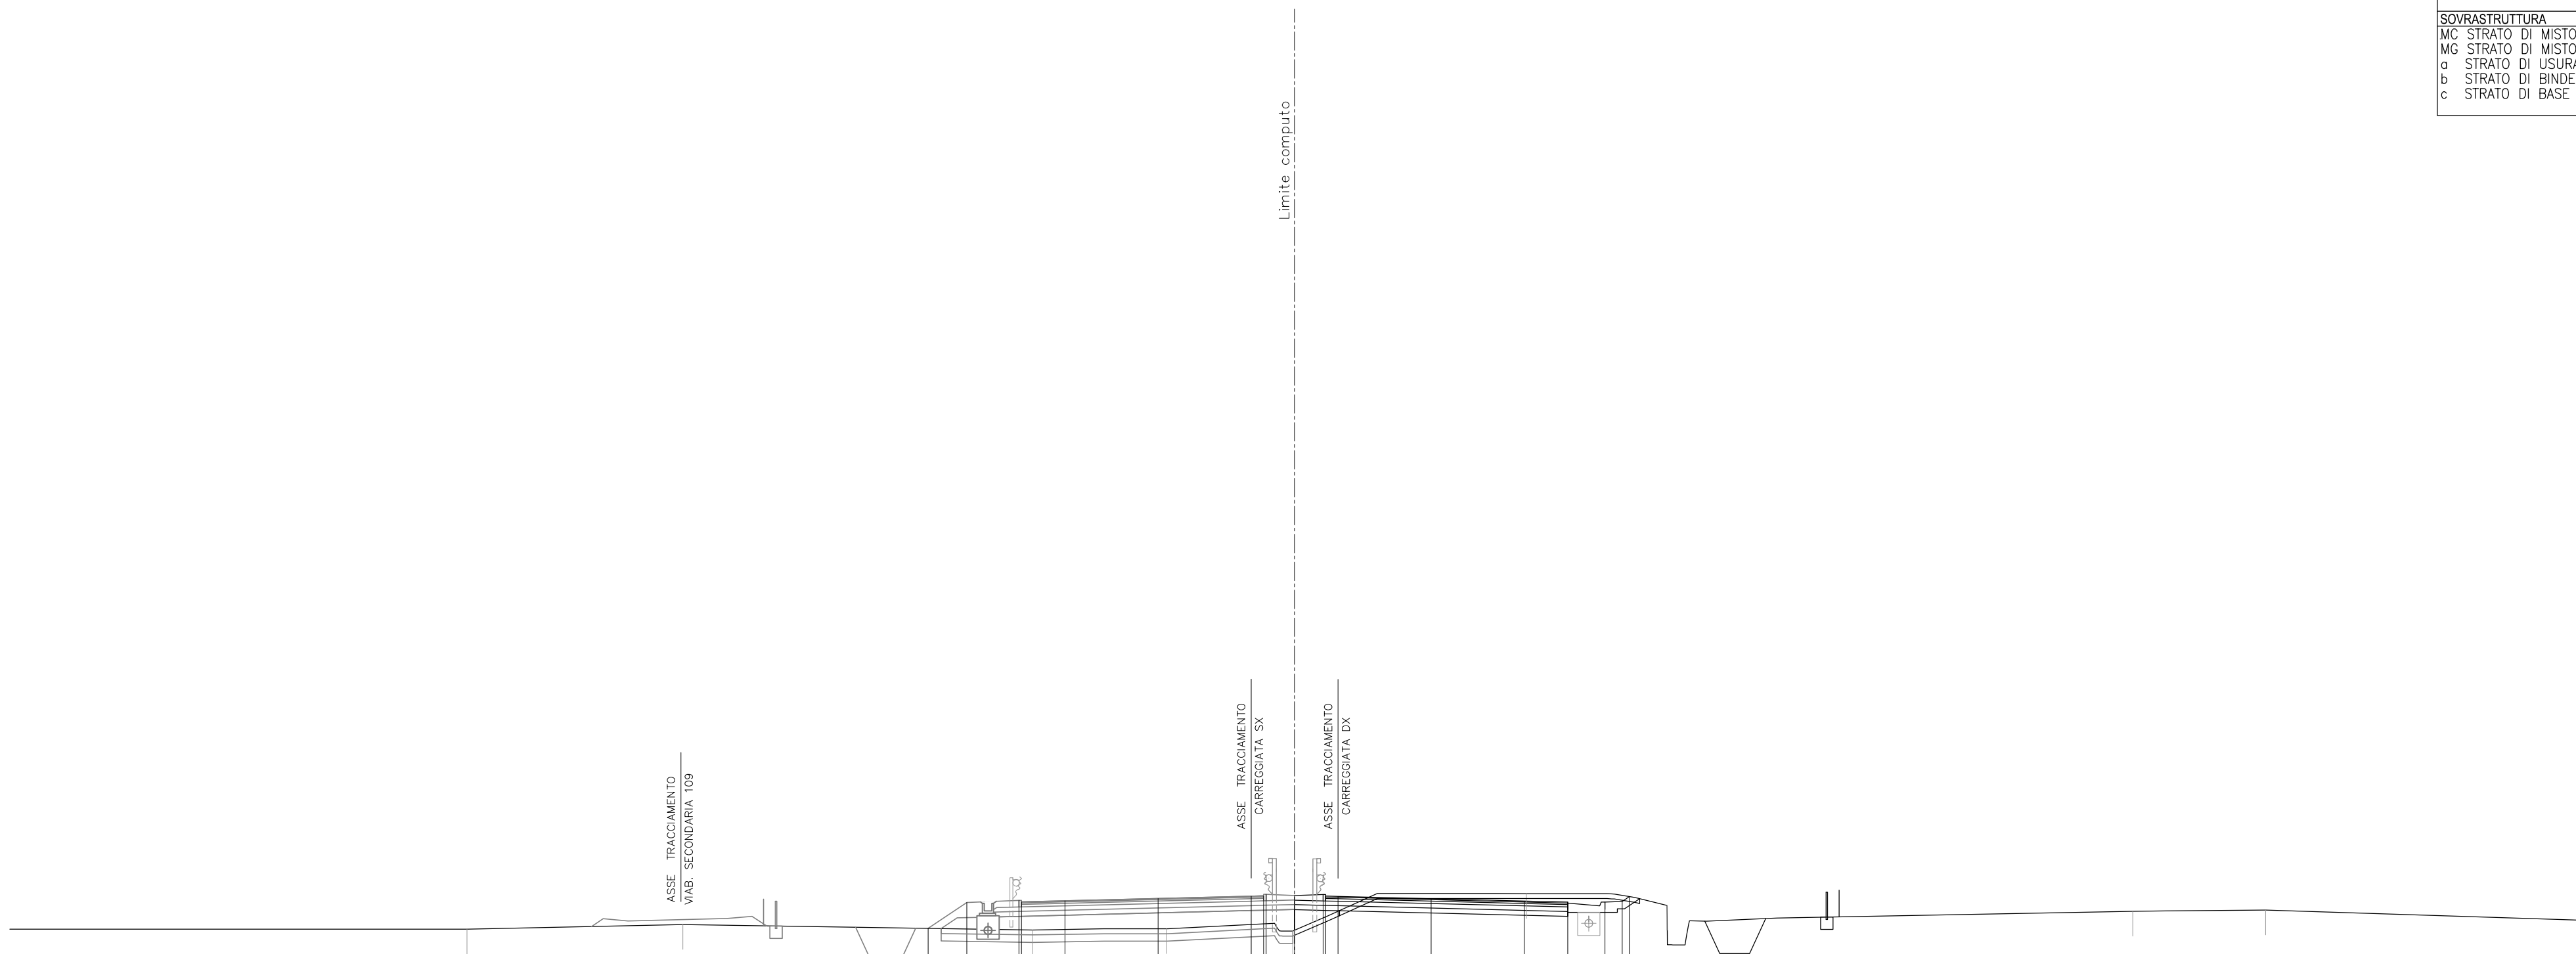


24

1: 200

200


QUOTE PAVIMENTAZIONE														
PARZIALI PAVIMENTAZIONE														
QUOTE PROGETTO		42.15	43.20	43.28 43.22	43.26	43.36	43.45 43.45 43.46	43.46 43.45	43.35	43.26	43.17 43.21			
PARZIALI PROGETTO		1.56	2.10	0.10	1.75	3.75	0.50 0.10 1.95	0.10 0.50	3.75	3.75	1.75	1.50	0.70 43.24 0.29	43.43
QUOTE TERRENO		42.12	42.30	42.09		42.13	42.05			43.56			42.84	42.90
PARZIALI TERRENO	18.41		8.69	14.10	5.40	5.07		9.41		5.67	18.76		5.36	12.63

SCAVI E BONIFICHE		
BO BONIFICA	m ²	0.06
FO FOSSO	m ²	2.22
RS SCOTICO RILEVATO	m ²	2.74
ST STERRO	m ²	8.56
e AMMORSAMENTO	m	0.49
sc SCOTICO	m	15.18
RILEVATI		
RI RILEVATO	m ²	0.16
SOVRASTRUTTURA		
MC STRATO DI MISTO CEMENTO	m ²	1.98
MG STRATO DI MISTO GRANITO	m ²	2.20
a STRATO DI USURA	m	9.75
b STRATO DI BINDER	m	9.75
c STRATO DI BASE	m	9.75

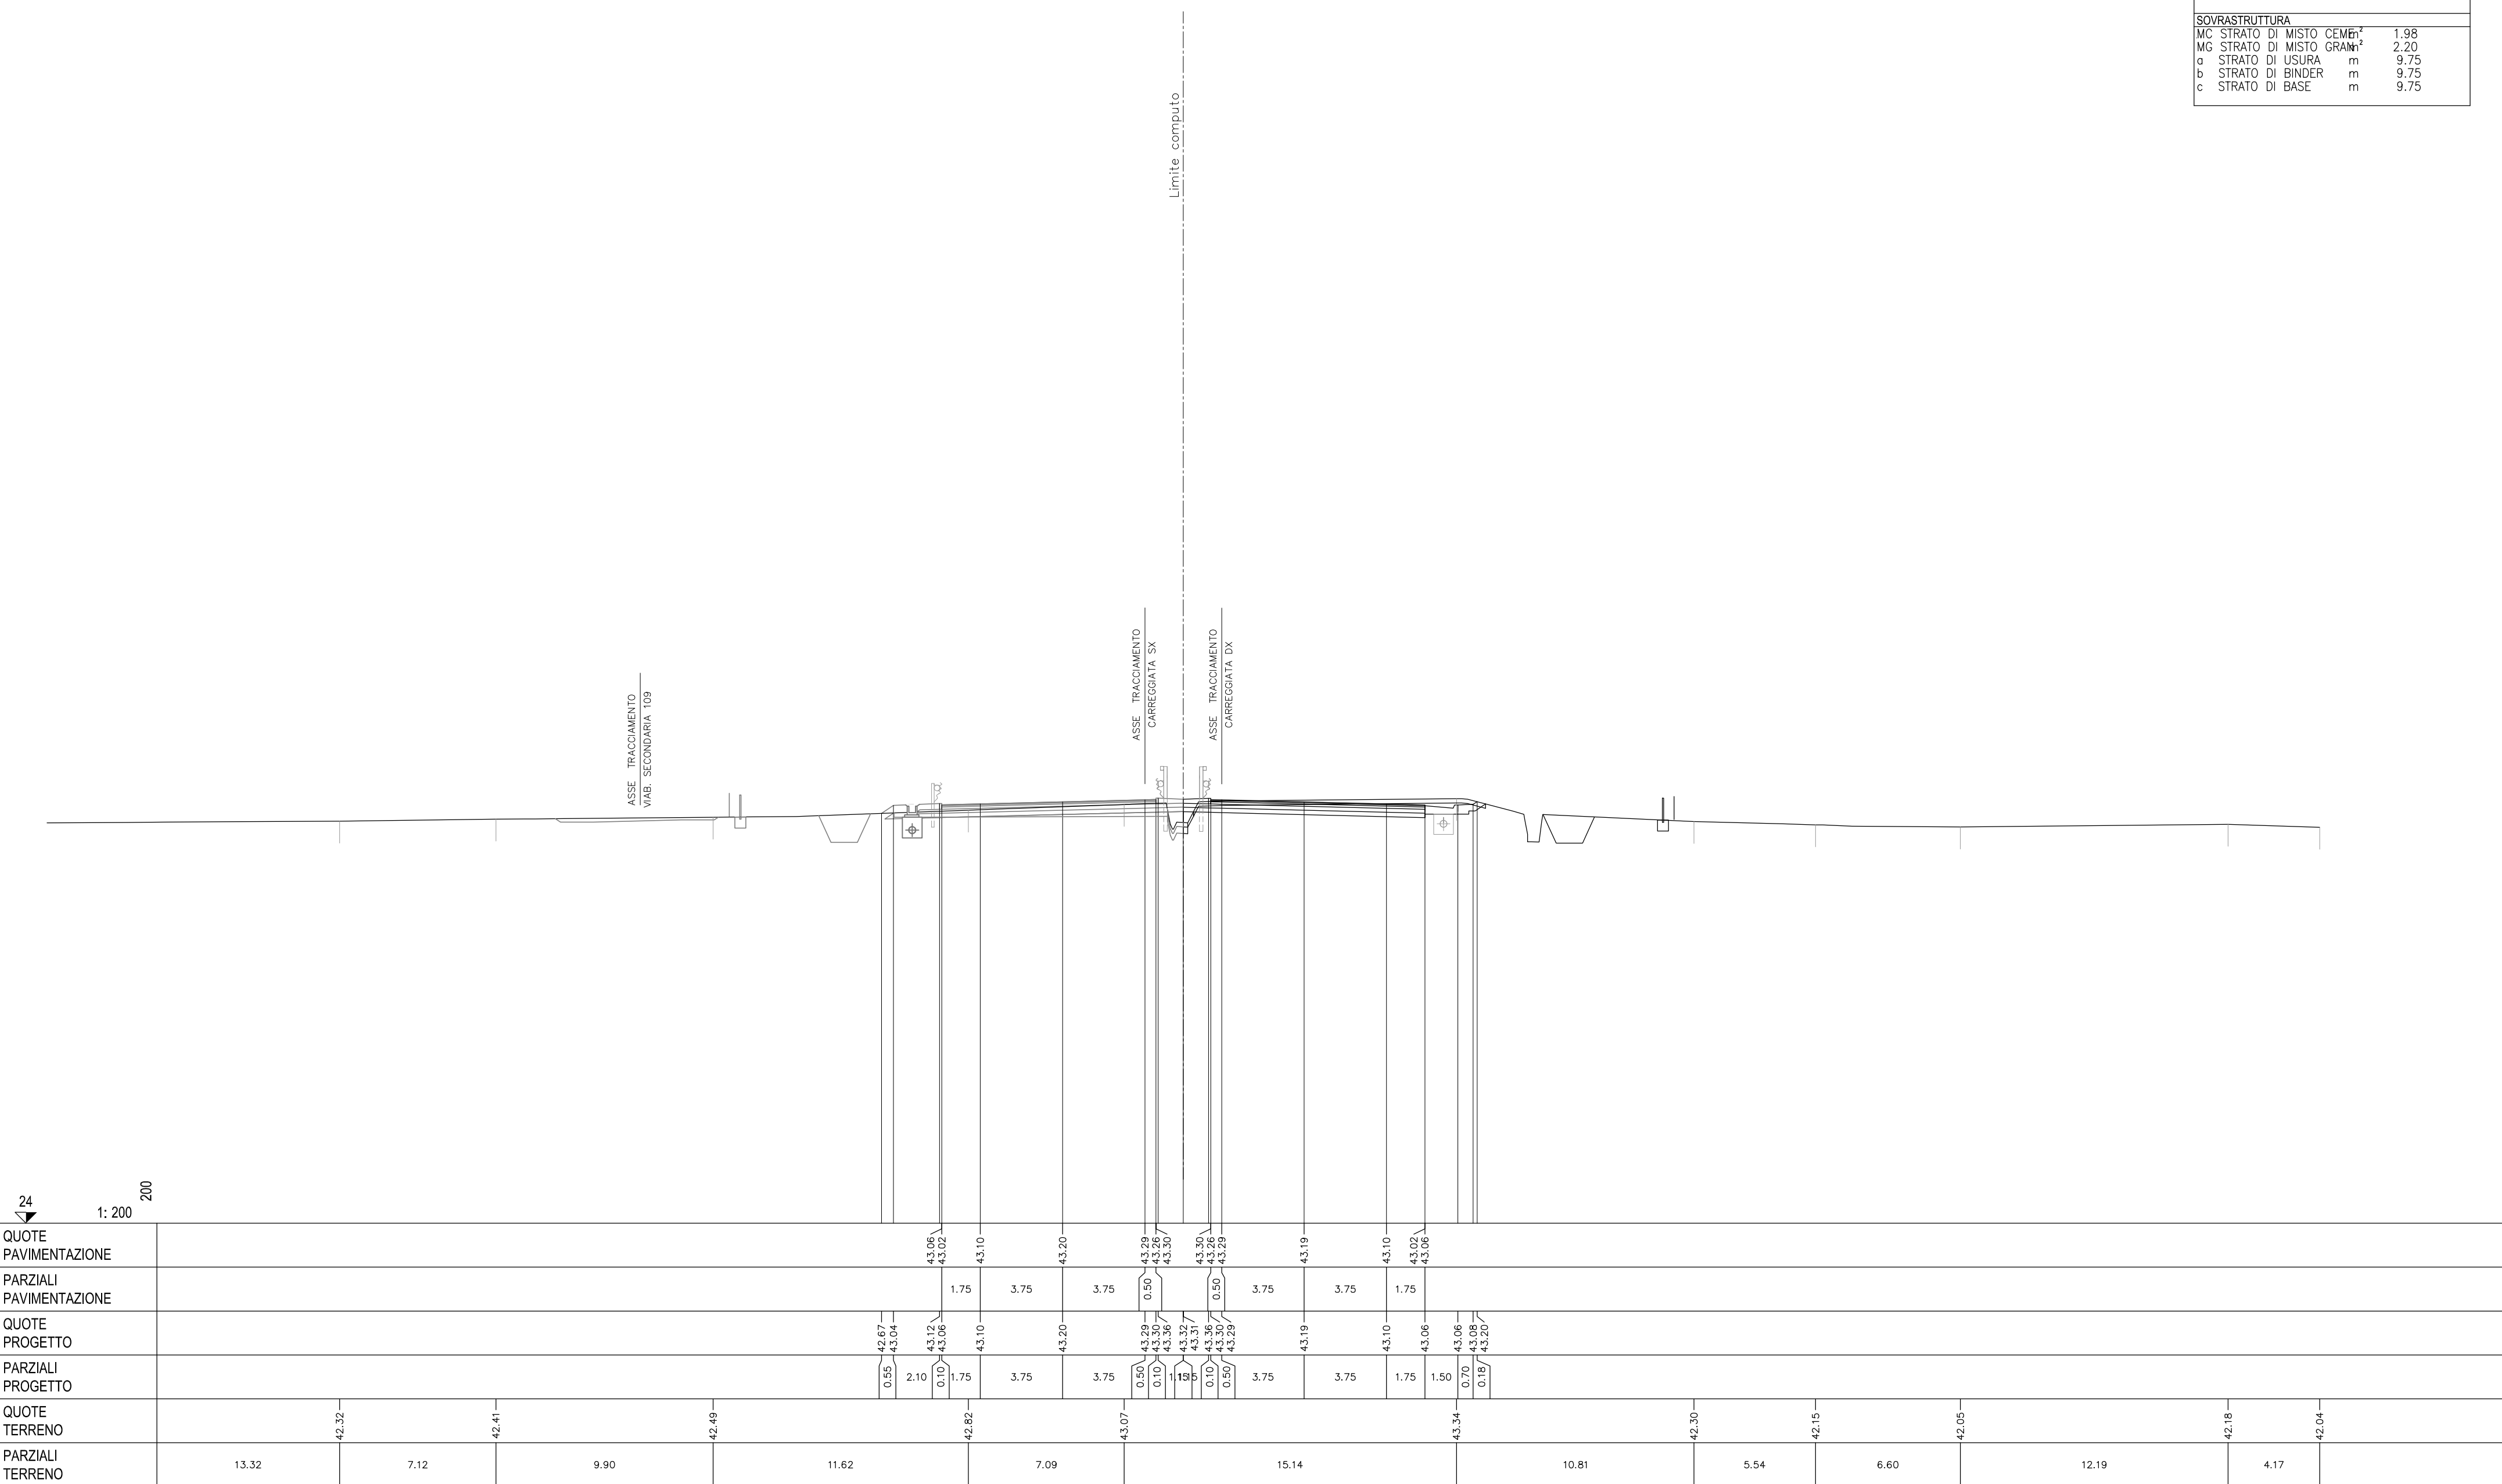


24
 1:200 200

SCAVI E BONIFICHE		
FO FOSSO	m ²	2.35
RS SCOTICO RILEVATO	m ²	2.73
ST STERRO	m ²	7.28
e AMMORSAMENTO	m	3.53
sc SCOTICO	m	14.74
RILEVATI		
RI RILEVATO	m ²	0.69
SOVRASTRUTTURA		
MC STRATO DI MISTO CEMENT	m ²	1.98
MG STRATO DI MISTO GRAN	m ²	2.20
a STRATO DI USURA	m	9.75
b STRATO DI BINDER	m	9.75
c STRATO DI BASE	m	9.75

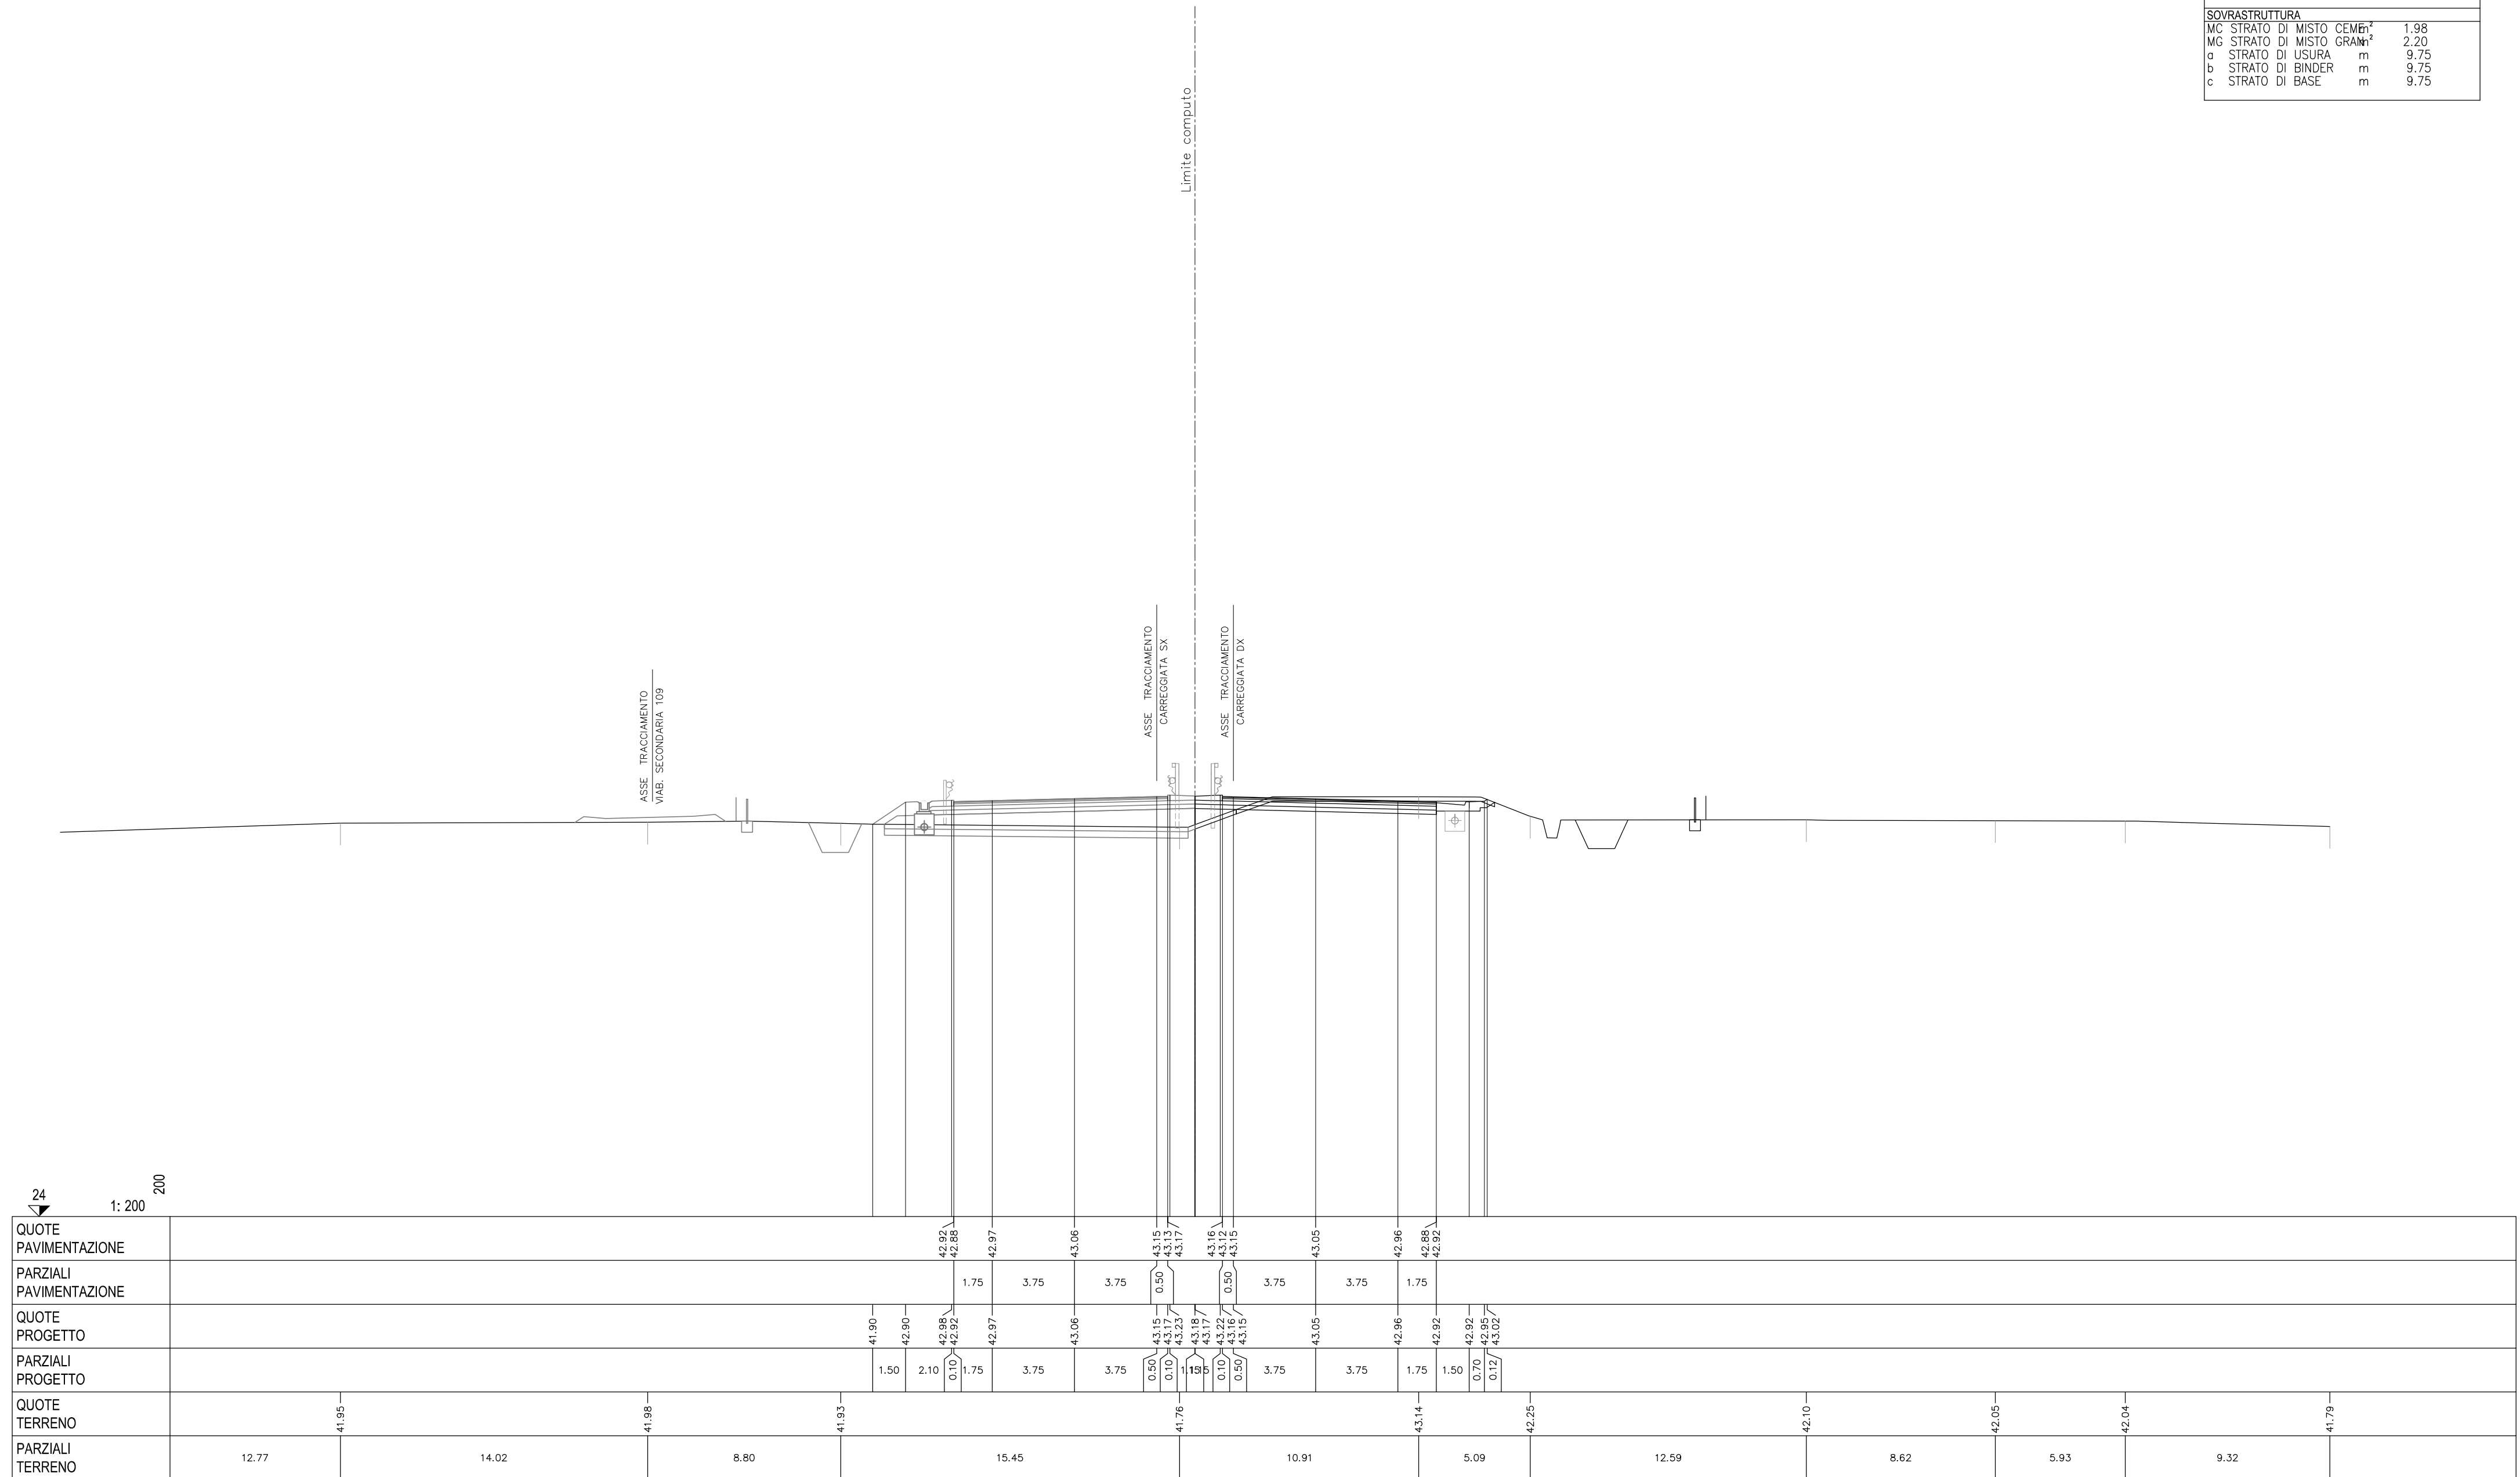


SCAVI E BONIFICHE		
FO FOSSO	m ²	2.39
RS SCOTICO RILEVATO	m ²	2.74
ST STERRO	m ²	5.85
e AMMORSAMENTO	m	3.88
sc SCOTICO	m	14.82
RILEVATI		
RI RILEVATO	m ²	1.78
SOVRASTRUTTURA		
MC STRATO DI MISTO CEMENTO	m ²	1.98
MG STRATO DI MISTO GRANITO	m ²	2.20
a STRATO DI USURA	m	9.75
b STRATO DI BINDER	m	9.75
c STRATO DI BASE	m	9.75

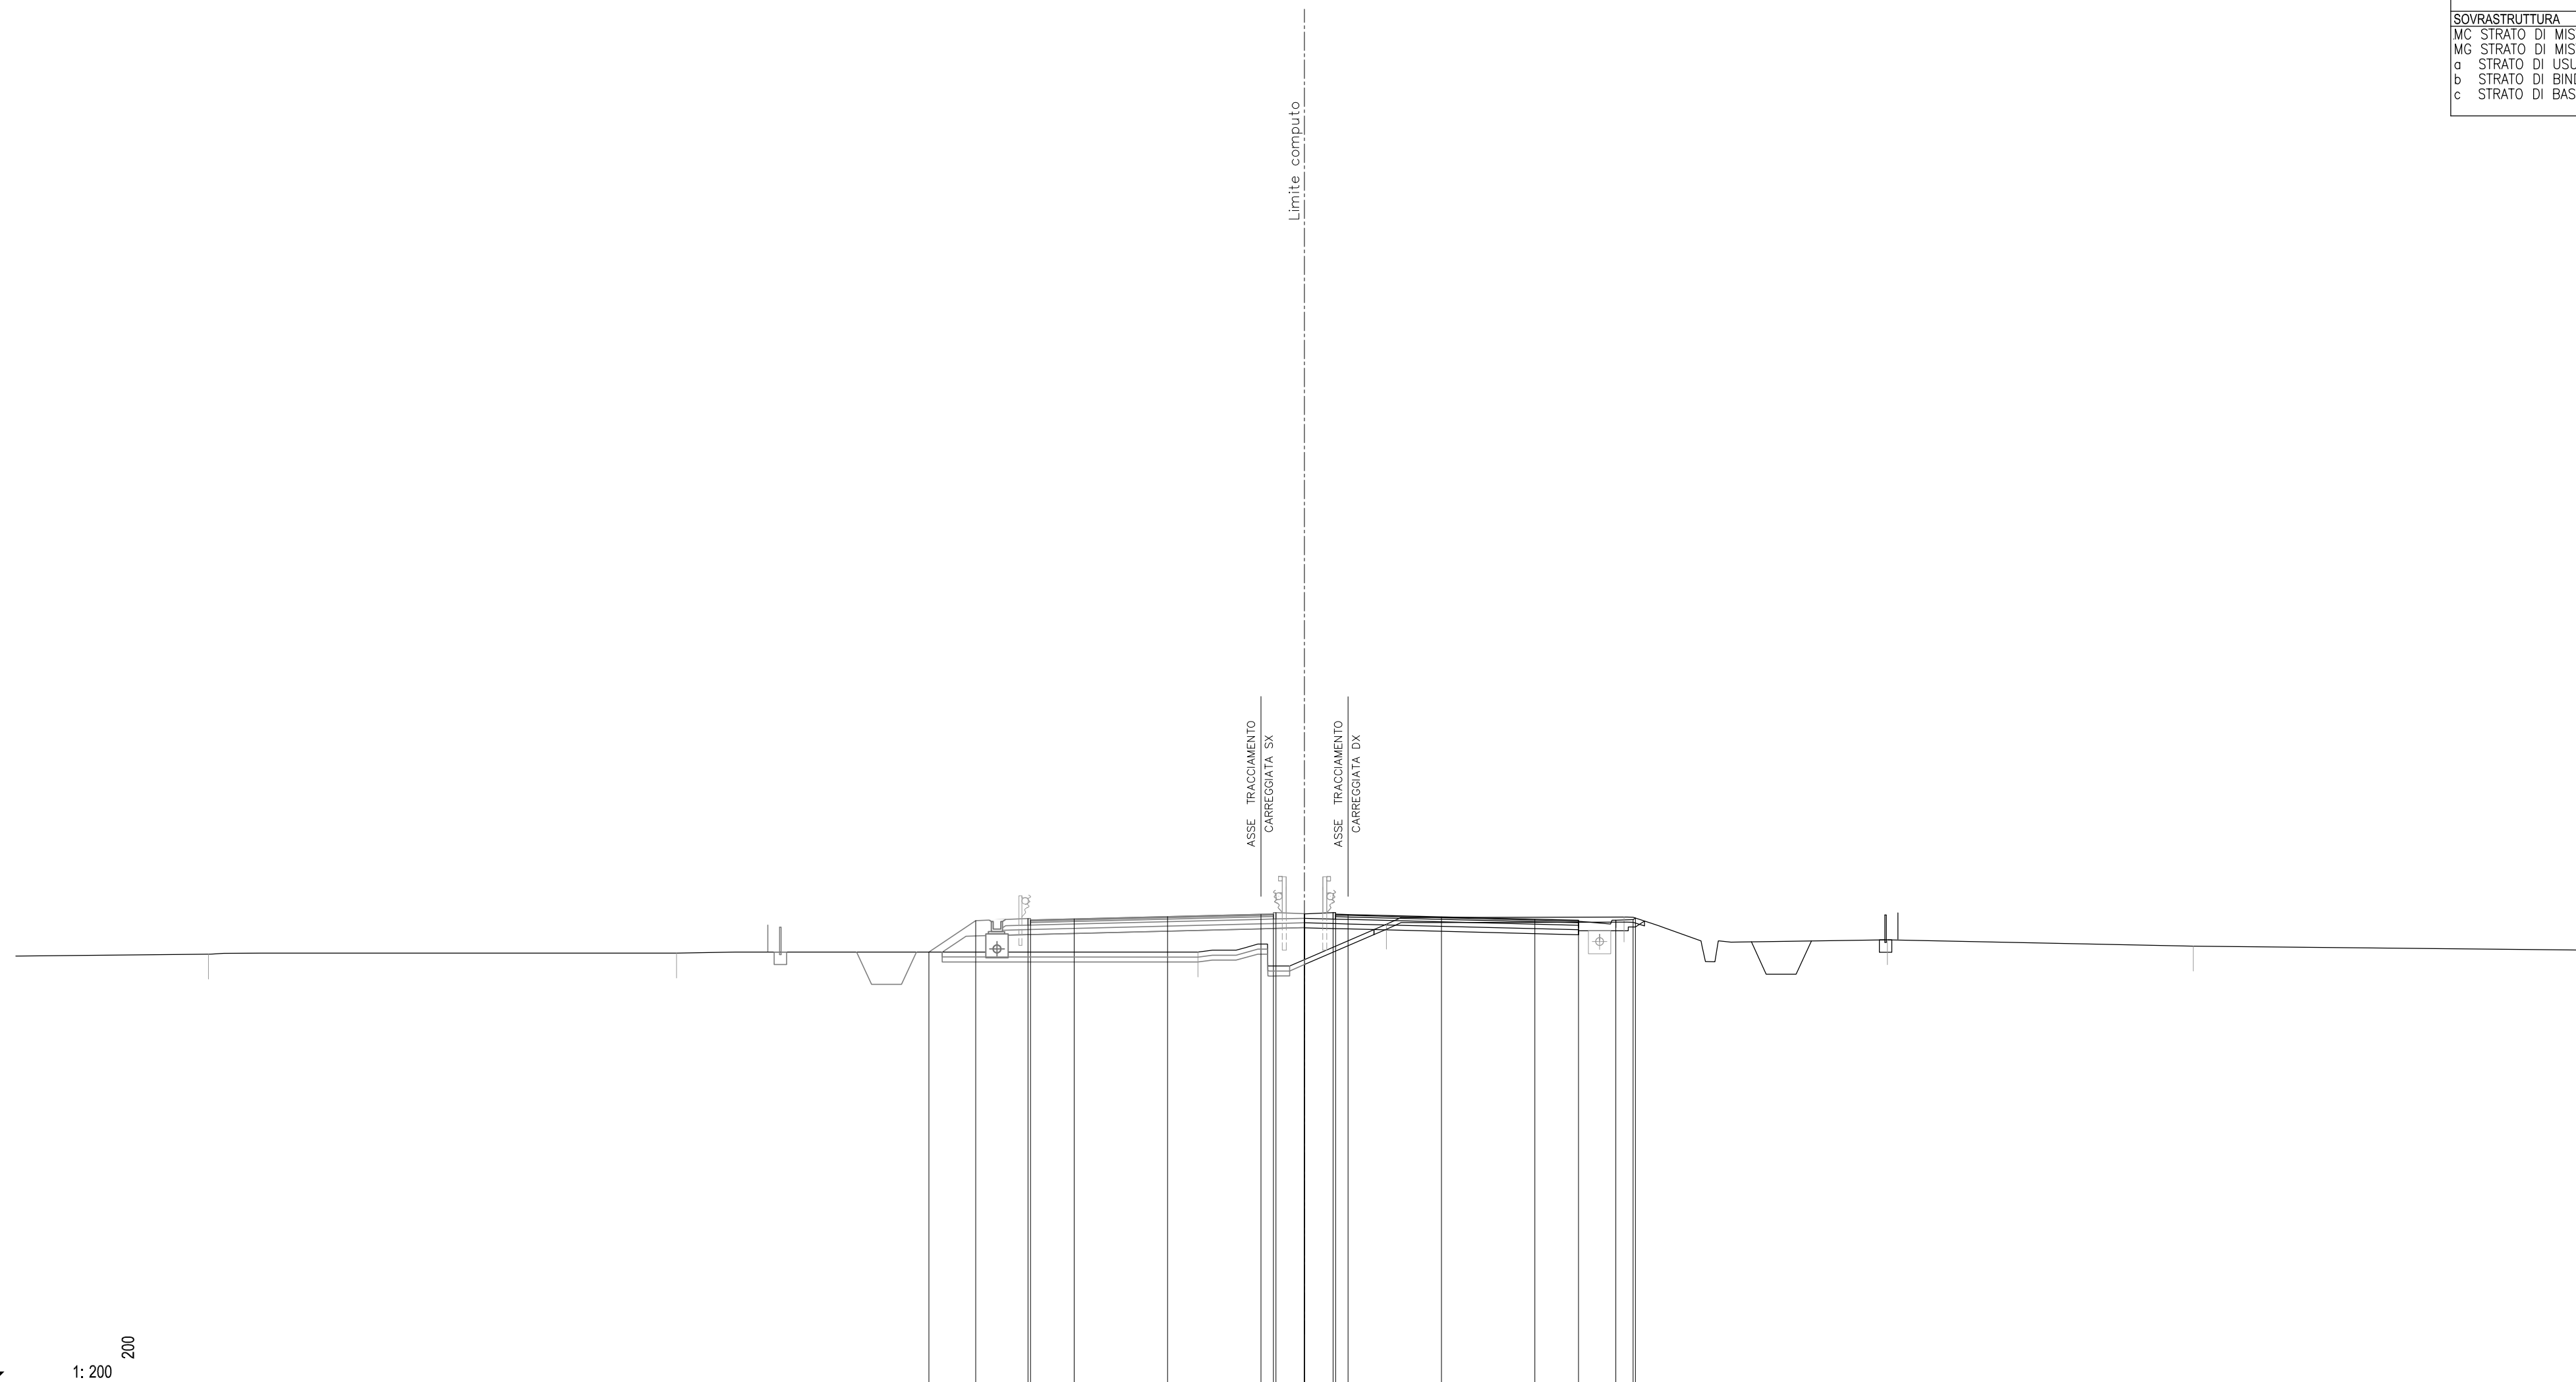

QUOTE PAVIMENTAZIONE	41.26	41.30	41.34	41.34	42.46	42.76	42.76	42.66	42.62	42.75	41.83	41.58	41.42
PARZIALI PAVIMENTAZIONE													
QUOTE PROGETTO			41.34	42.60	42.68	42.63	42.67	42.76	42.86	42.86	42.66	42.62	42.71
PARZIALI PROGETTO			1.89	2.10	0.10	1.75	3.75	3.75	0.50	0.50	1.75	1.50	0.09
QUOTE TERRENO	41.26	41.30	41.34	41.34	42.46	42.76	42.76	42.66	42.62	42.75	41.83	41.58	41.42
PARZIALI TERRENO	7.73	18.80	20.94	7.57	9.54	10.57	12.30	16.05					


SCAVI E BONIFICHE		
FO FOSSO	m ²	2.30
RS SCOTICO RILEVATO	m ²	2.75
ST STERRO	m ²	5.62
e AMMORSAMENTO	m	3.83
sc SCOTICO	m	14.77
RILEVATI		
RI RILEVATO	m ²	1.58
SOVRASTRUTTURA		
MC STRATO DI MISTO CEMENTO	m ²	1.98
MG STRATO DI MISTO GRANITICO	m ²	2.20
a STRATO DI USURA	m	9.75
b STRATO DI BINDER	m	9.75
c STRATO DI BASE	m	9.75

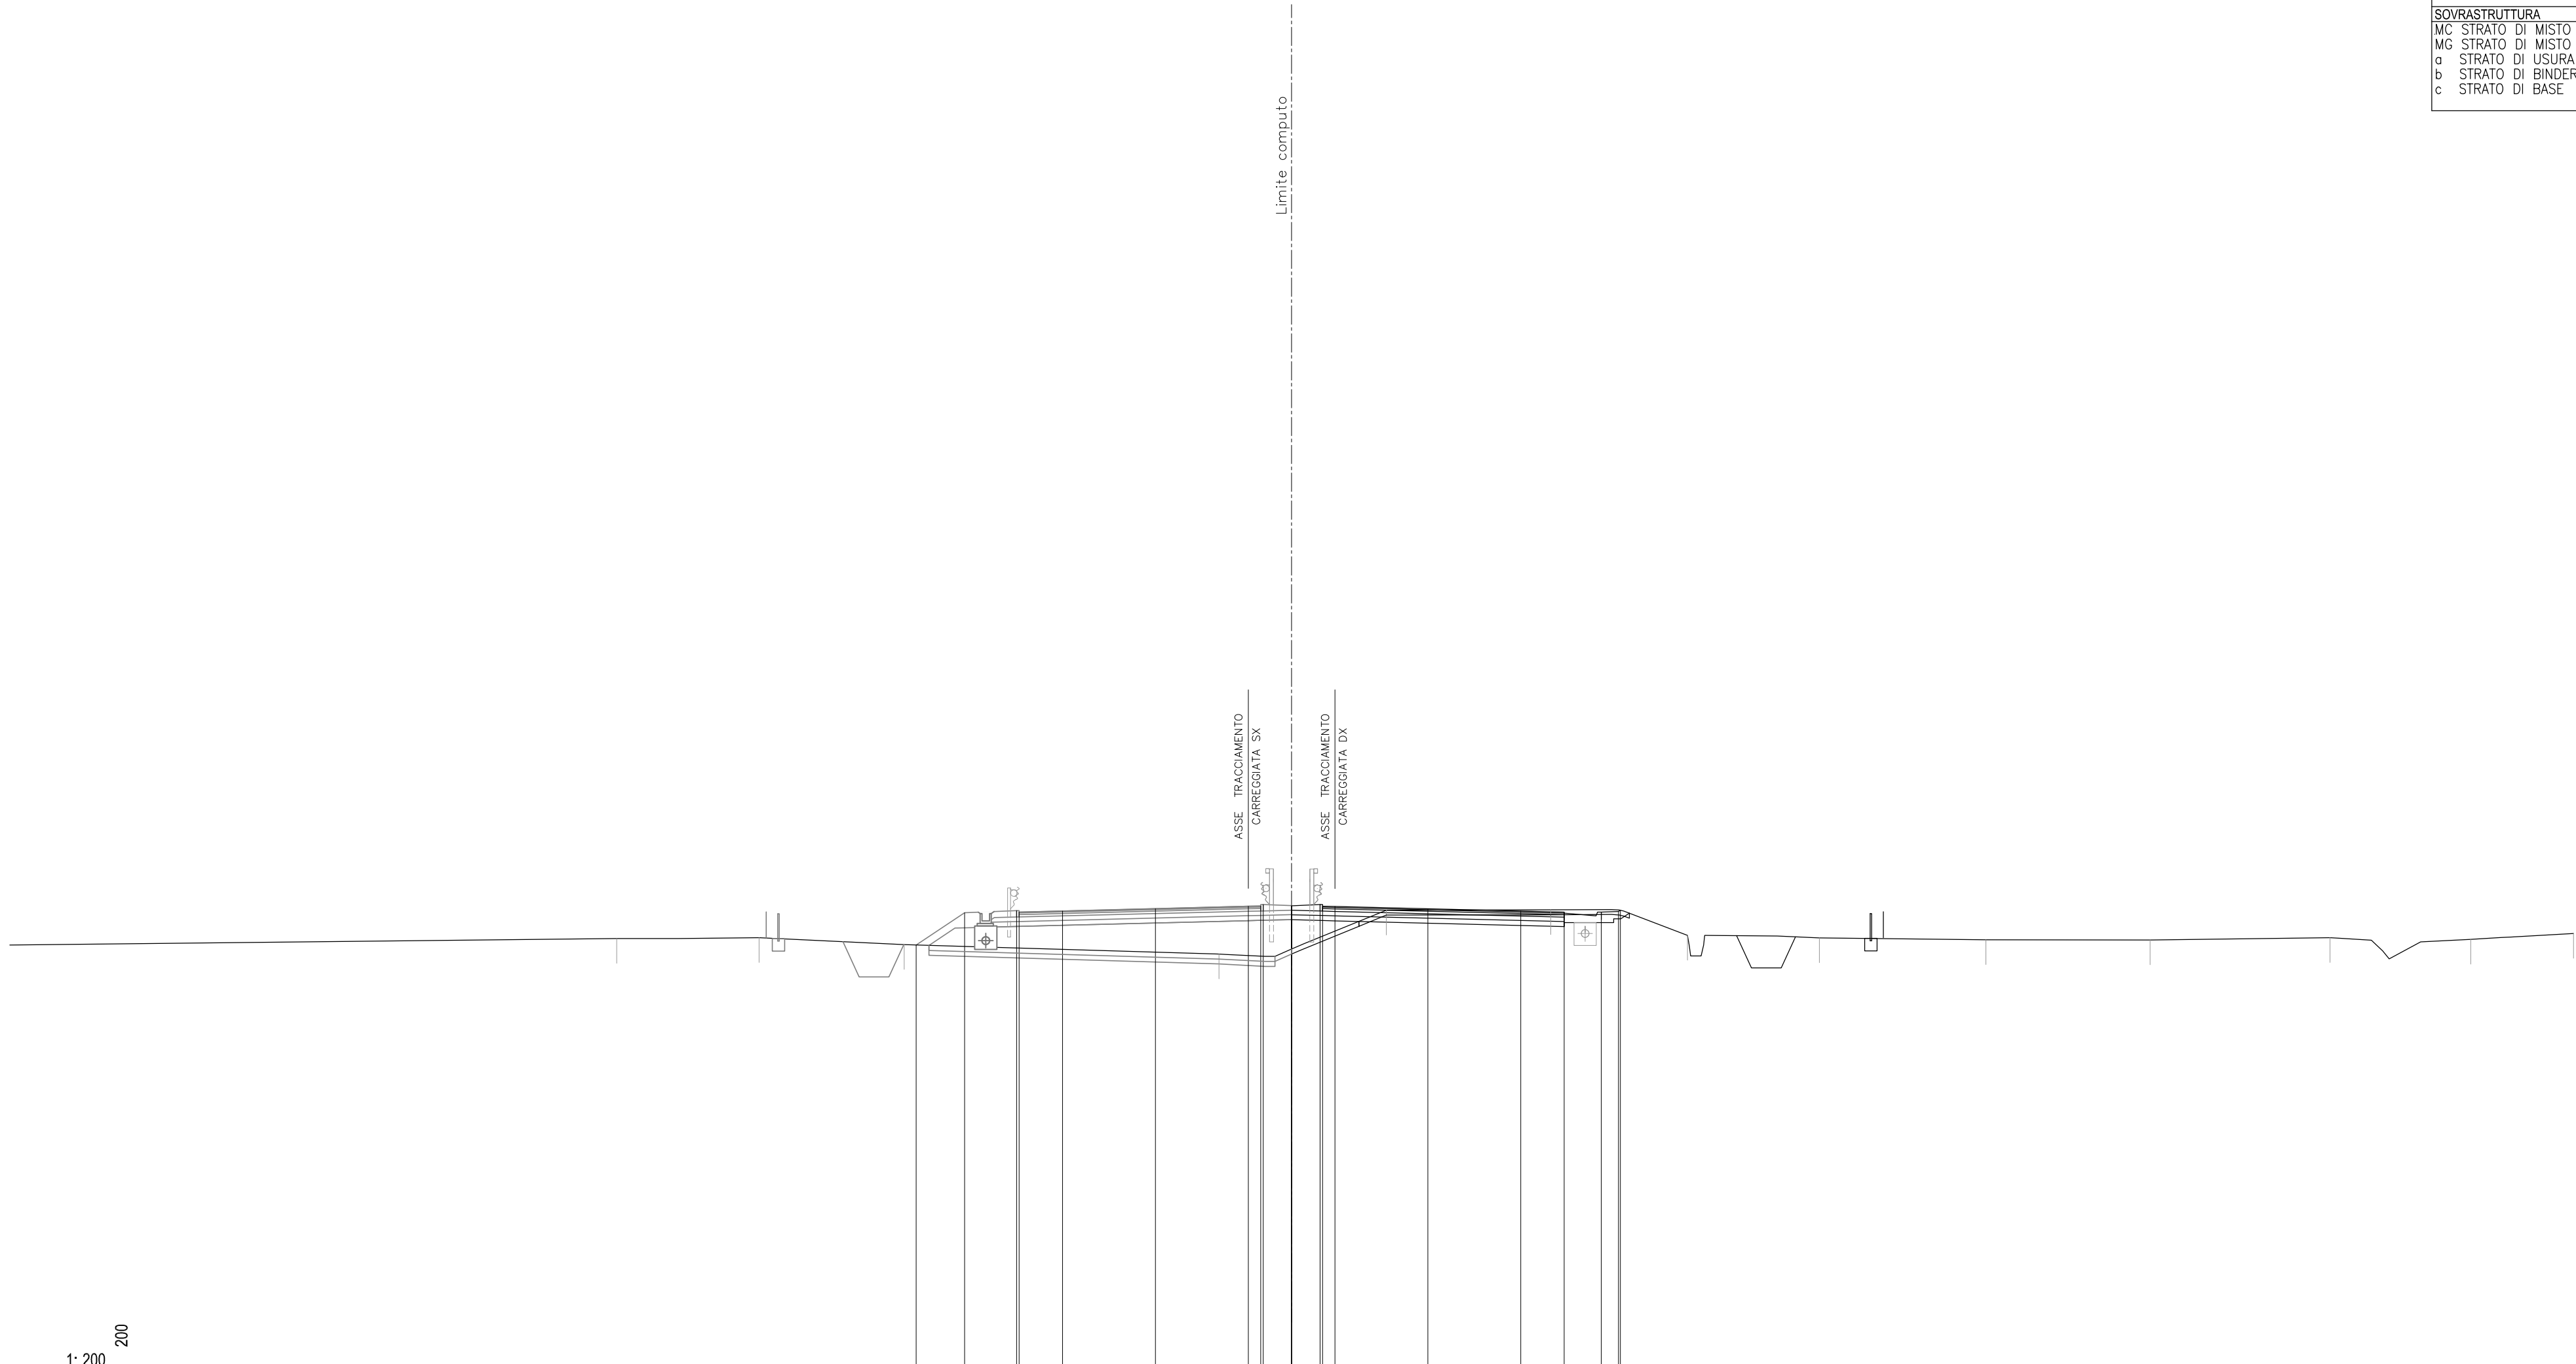

24
 1: 200

QUOTE PAVIMENTAZIONE																														
PARZIALI PAVIMENTAZIONE																														
QUOTE PROGETTO				41.23	42.54	42.63	42.56	42.61	42.70	42.70	42.79	42.81	42.86	42.86	42.79	42.70	42.60	42.52	42.56	42.56	42.59	42.64								
PARZIALI PROGETTO				1.96	2.10	0.10	42.56	1.75	3.75	3.75	0.50	0.10	42.87	0.10	42.86	0.50	42.80	3.75	3.75	1.75	1.50	0.70	0.07							
QUOTE TERRENO				41.50	41.53	41.25				40.87					42.64		42.65				41.62		41.52		41.45		41.44	41.53	41.46	41.70
PARZIALI TERRENO	24.50	5.75	5.86			12.71				6.76	6.63				5.52	5.33			6.72	6.63	7.27	5.67	4.15							


SCAVI E BONIFICHE		
FO FOSSO	m ²	2.25
RS SCOTICO RILEVATO	m ²	2.71
ST STERRO	m ²	5.01
e AMMORSAMENTO	m	3.80
sc SCOTICO	m	14.81
RILEVATI		
RI RILEVATO	m ²	1.92
SOVRASTRUTTURA		
MC STRATO DI MISTO CEMENTO	m ²	2.18
MG STRATO DI MISTO GRANITICO	m ²	2.53
a STRATO DI USURA	m	9.75
b STRATO DI BINDER	m	9.75
c STRATO DI BASE	m	9.75

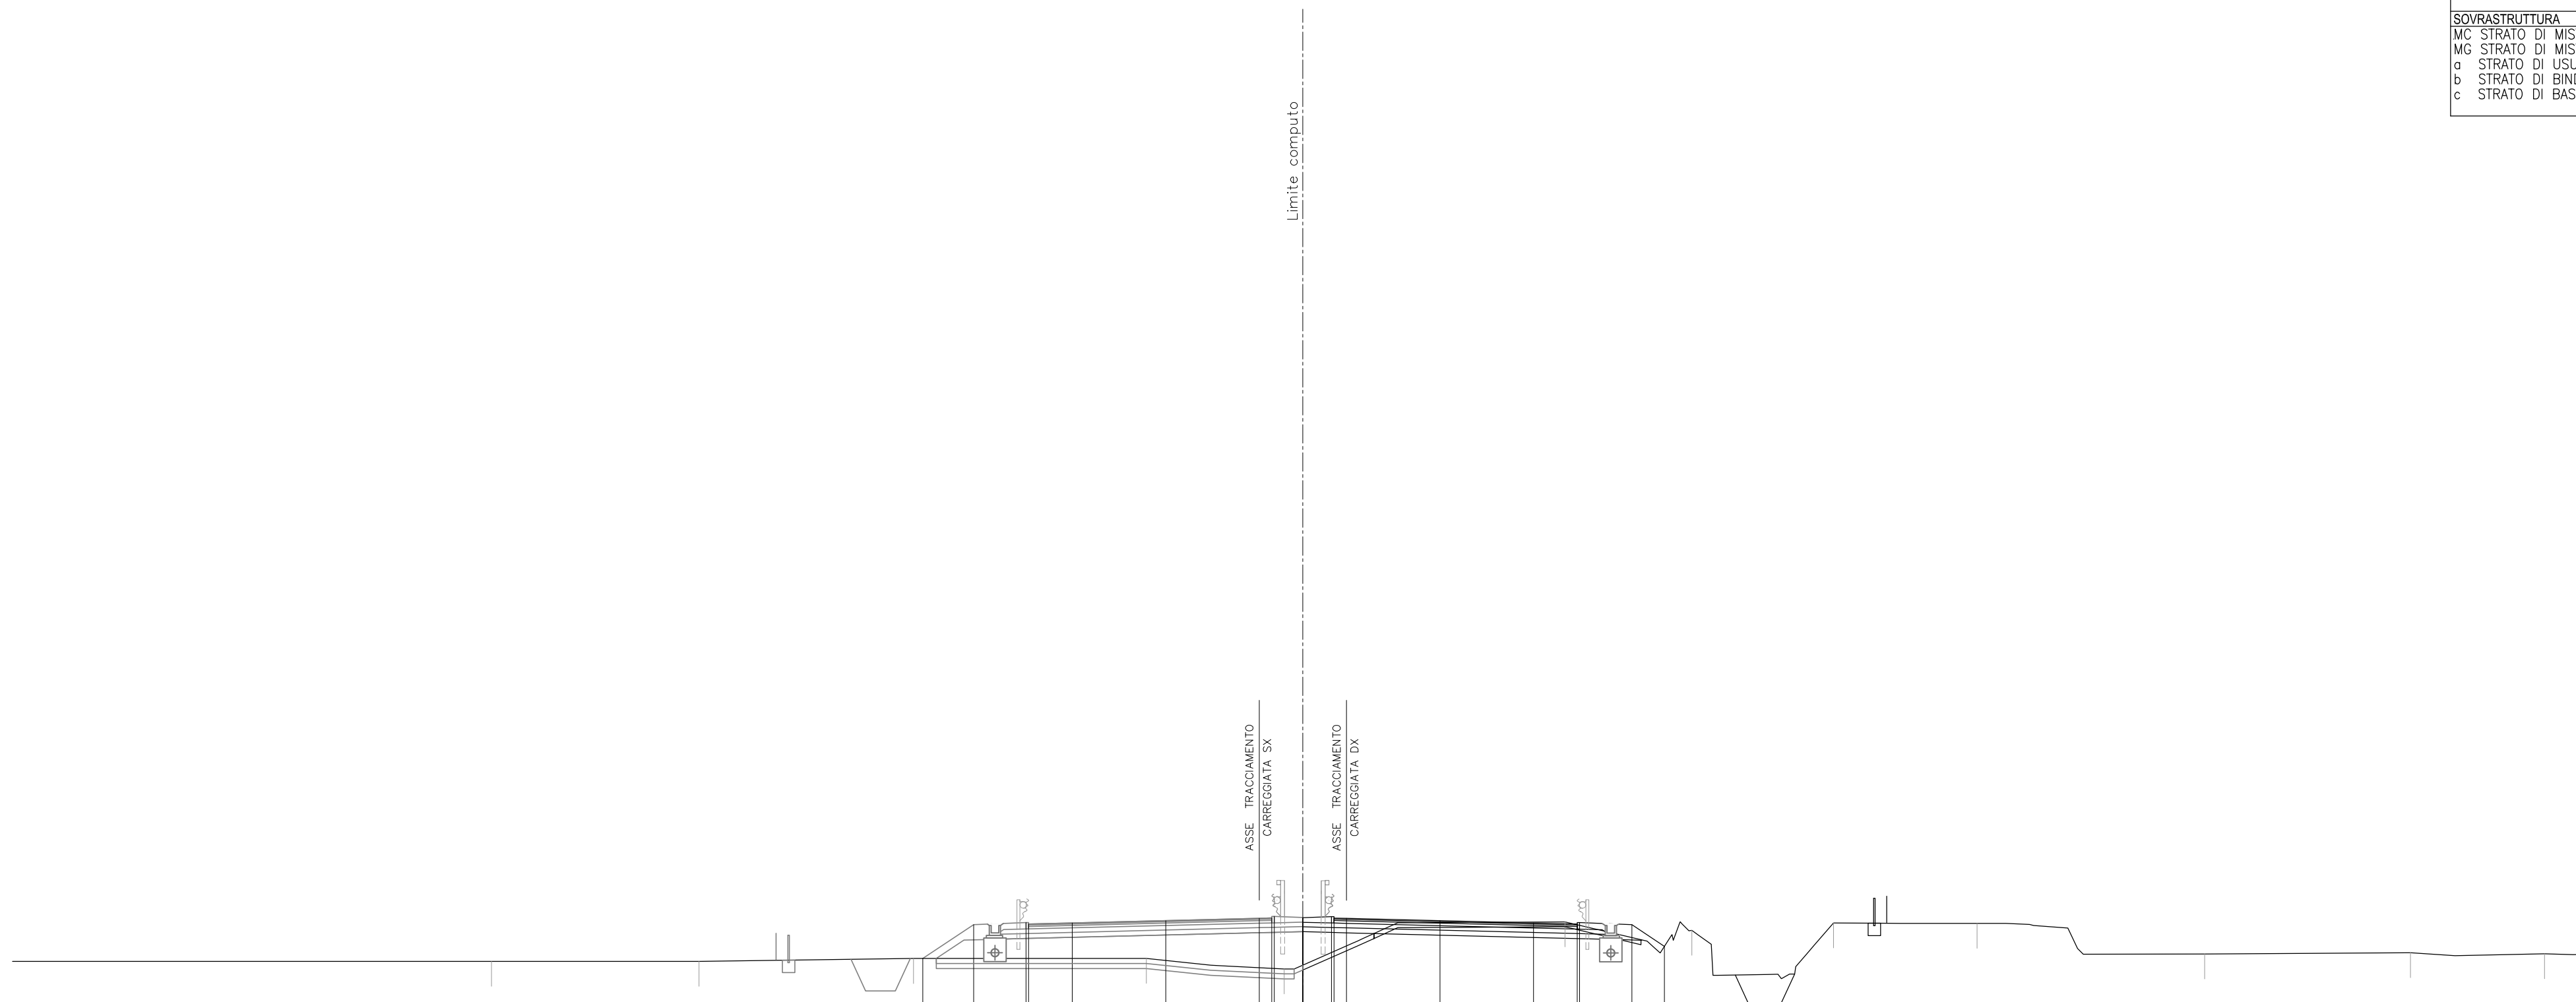

24
 1:200
 200

QUOTE PAVIMENTAZIONE				42.50	42.46	42.55	42.64	42.73	42.75	42.74	42.73	42.64	42.54	42.46	42.50													
PARZIALI PAVIMENTAZIONE				1.75	3.75	3.75	0.50	0.50	0.50	0.50	3.75	3.75	1.75															
QUOTE PROGETTO			41.12	42.48	42.56	42.50	42.64	42.73	42.81	42.76	42.80	42.74	42.73	42.54	42.56	42.47	41.61											
PARZIALI PROGETTO			2.04	2.10	0.10	1.75	3.75	3.75	0.50	0.10	1.95	0.10	0.50	3.75	3.75	1.75	2.10	1.30										
QUOTE TERRENO		41.00		41.00		41.12		40.70						42.59		42.25		42.54		42.53		41.30		41.35		41.31		41.29
PARZIALI TERRENO	19.20		8.33		8.61		9.33		5.53				11.26		5.09		5.68		5.76		9.13		8.25		5.38		1.95	


SCAVI E BONIFICHE		
FO FOSSO	m ²	2.14
RS SCOTICO RILEVATO	m ²	2.70
ST STERRO	m ²	4.92
e AMMORSAMENTO	m	3.88
sc SCOTICO	m	14.80
RILEVATI		
RI RILEVATO	m ²	2.19
SOVRASTRUTTURA		
MC STRATO DI MISTO CEMENTO	m ²	1.98
MG STRATO DI MISTO GRANIT	m ²	2.20
a STRATO DI USURA	m	9.75
b STRATO DI BINDER	m	9.75
c STRATO DI BASE	m	9.75

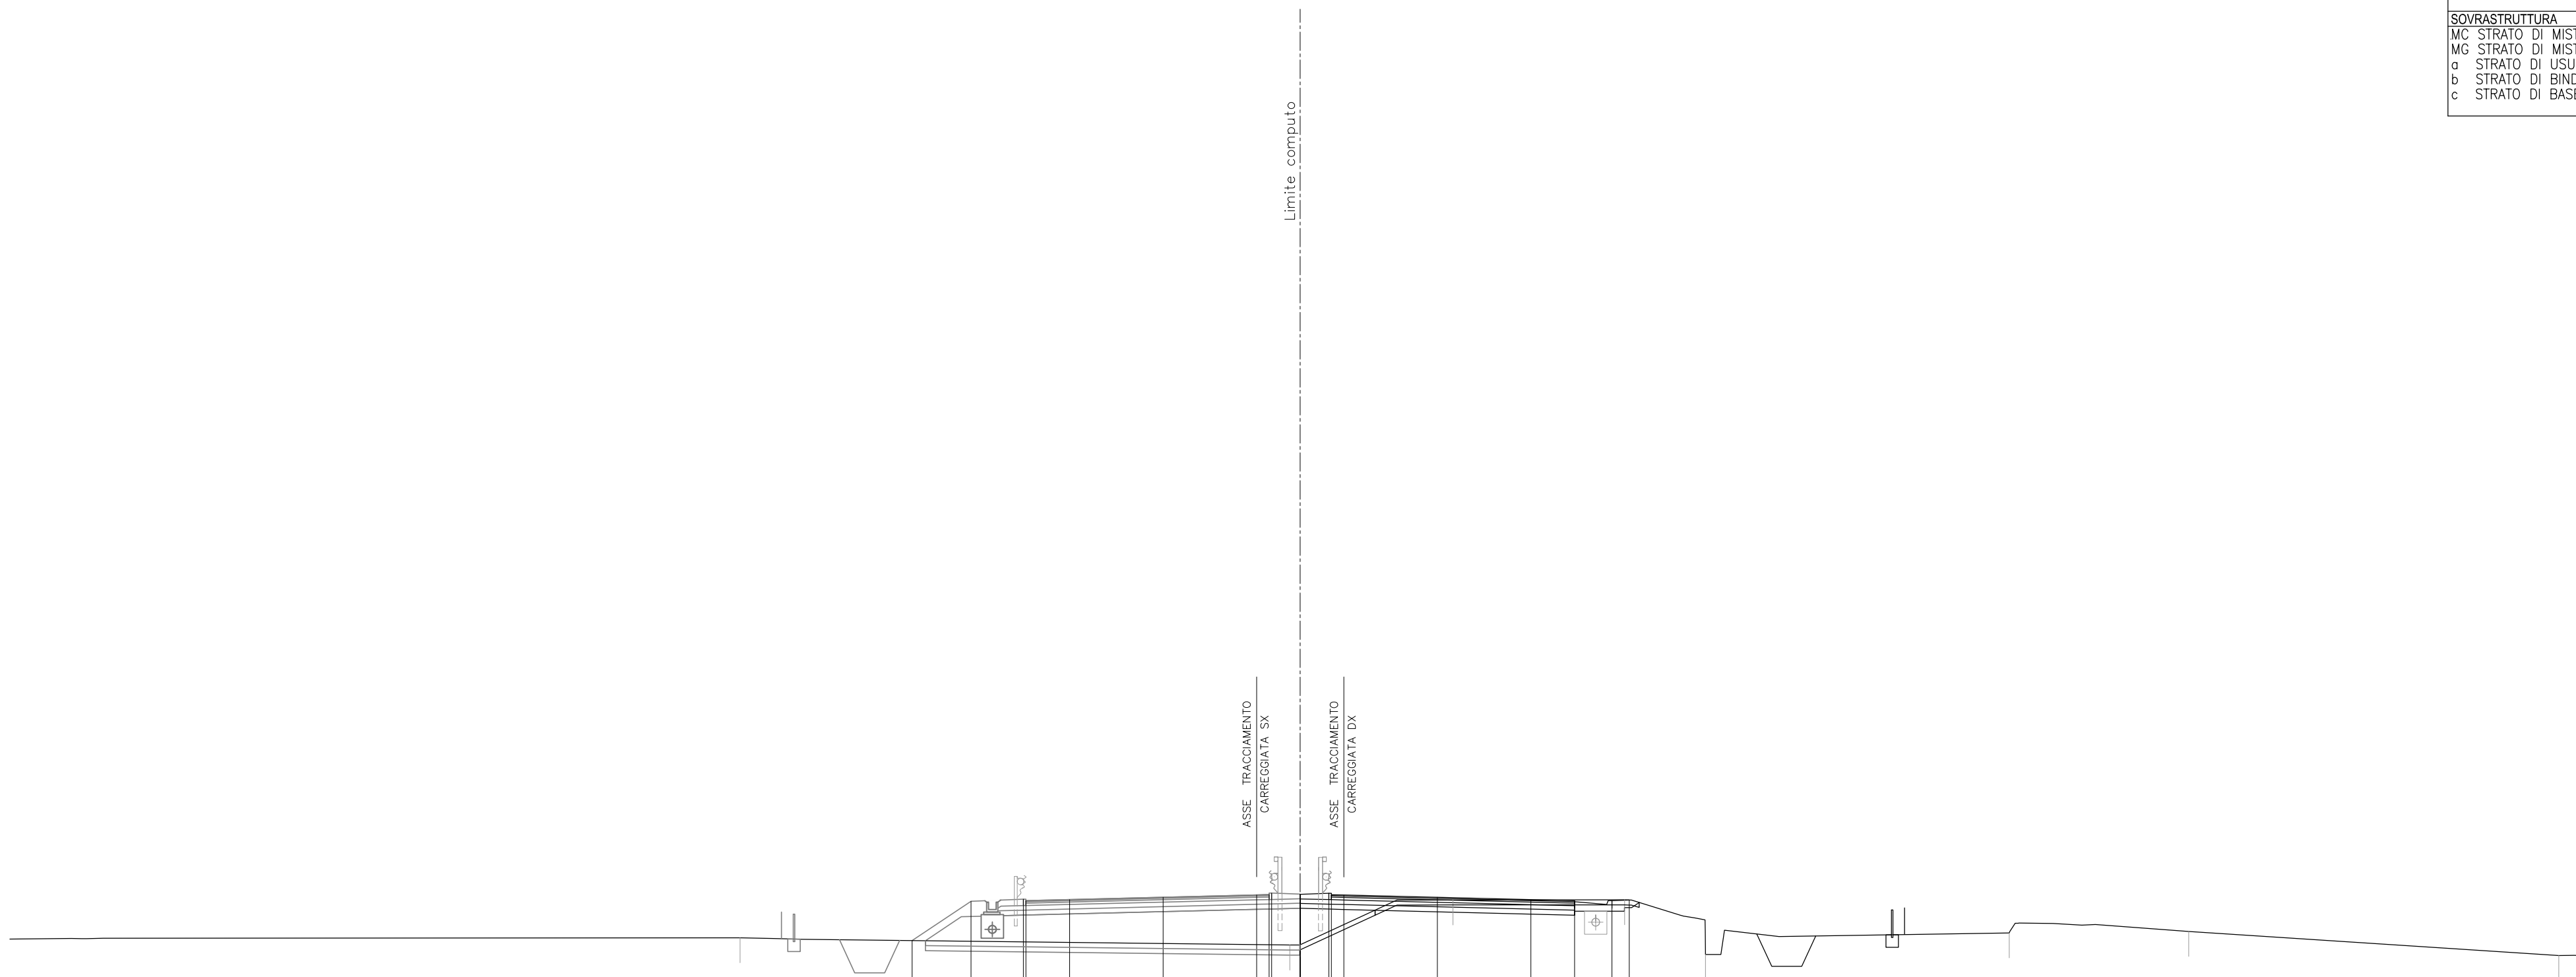

23
 1: 200
 200

QUOTE PAVIMENTAZIONE											42.44	42.40	42.49	42.58	42.67	42.69	42.68	42.68	42.67	42.58	42.48	42.40	42.44						
PARZIALI PAVIMENTAZIONE											1.75	3.75	3.75	0.50	0.50	0.50	0.50	3.75	3.75	1.75	1.50								
QUOTE PROGETTO											40.84	42.42	42.50	42.44	42.49	42.58	42.67	42.70	42.70	42.74	42.68	42.67	42.44	42.44	42.47	42.47			
PARZIALI PROGETTO											2.37	2.10	0.10	1.75	3.75	3.75	0.50	0.10	1.95	0.10	0.50	3.75	3.75	1.75	1.50	0.70	40.28		
QUOTE TERRENO											40.95						40.66				42.47					41.15	41.20	40.24	40.23
PARZIALI TERRENO	29.29		22.04										6.55		6.88					3.24			12.18		7.20		14.85		1.27


SCAVI E BONIFICHE		
BO BONIFICA	m²	0.04
FO FOSSO	m²	2.34
RS SCOTICO RILEVATO	m²	2.71
ST STERRO	m²	4.81
e AMMORSAMENTO	m	3.74
sc SCOTICO	m	14.79
RILEVATI		
RI RILEVATO	m²	2.31
SOVRASTRUTTURA		
MC STRATO DI MISTO CEMENT	m²	1.98
MG STRATO DI MISTO GRAN	m²	2.20
a STRATO DI USURA	m	9.75
b STRATO DI BINDER	m	9.75
c STRATO DI BASE	m	9.75

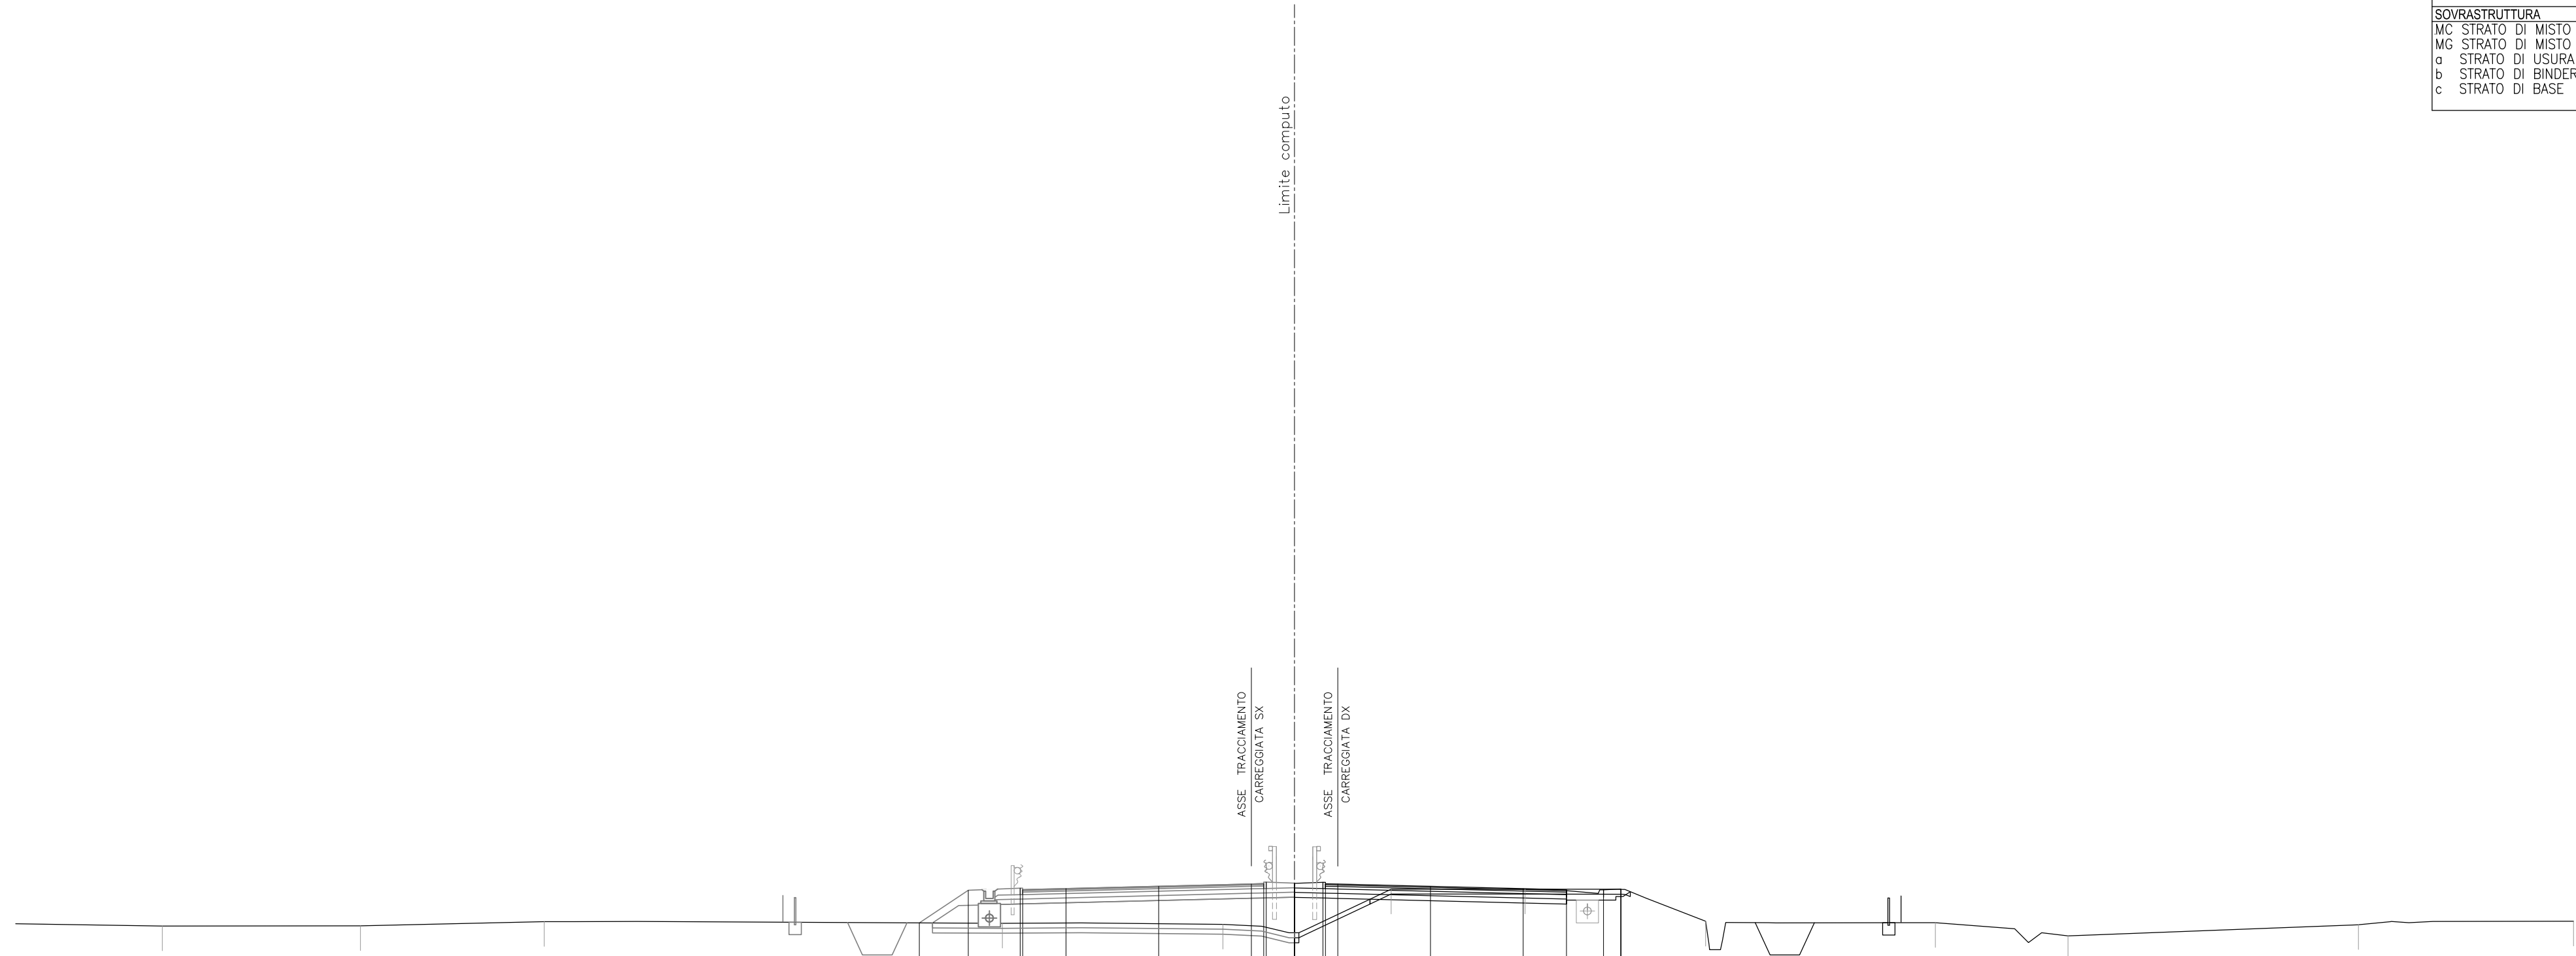

23
 1: 200 200

QUOTE PAVIMENTAZIONE																							
PARZIALI PAVIMENTAZIONE																							
QUOTE PROGETTO																							
PARZIALI PROGETTO																							
QUOTE TERRENO	40.91		40.92		41.09																		
PARZIALI TERRENO	5.93	8.02		7.43		18.55			8.92			6.81		5.42		7.31		9.29		5.37	11.75	8.70	


SCAVI E BONIFICHE		
BO BONIFICA	m ²	0.08
FO FOSSO	m ²	2.28
RS SCOTICO RILEVATO	m ²	2.69
ST STERRO	m ²	4.07
e AMMORSAMENTO	m	3.67
sc SCOTICO	m	14.69
RILEVATI		
RI RILEVATO	m ²	3.48
SOVRASTRUTTURA		
MC STRATO DI MISTO CEMENTO	m ³	2.18
MG STRATO DI MISTO GRANITO	m ³	2.53
a STRATO DI USURA	m	9.75
b STRATO DI BINDER	m	9.75
c STRATO DI BASE	m	9.75

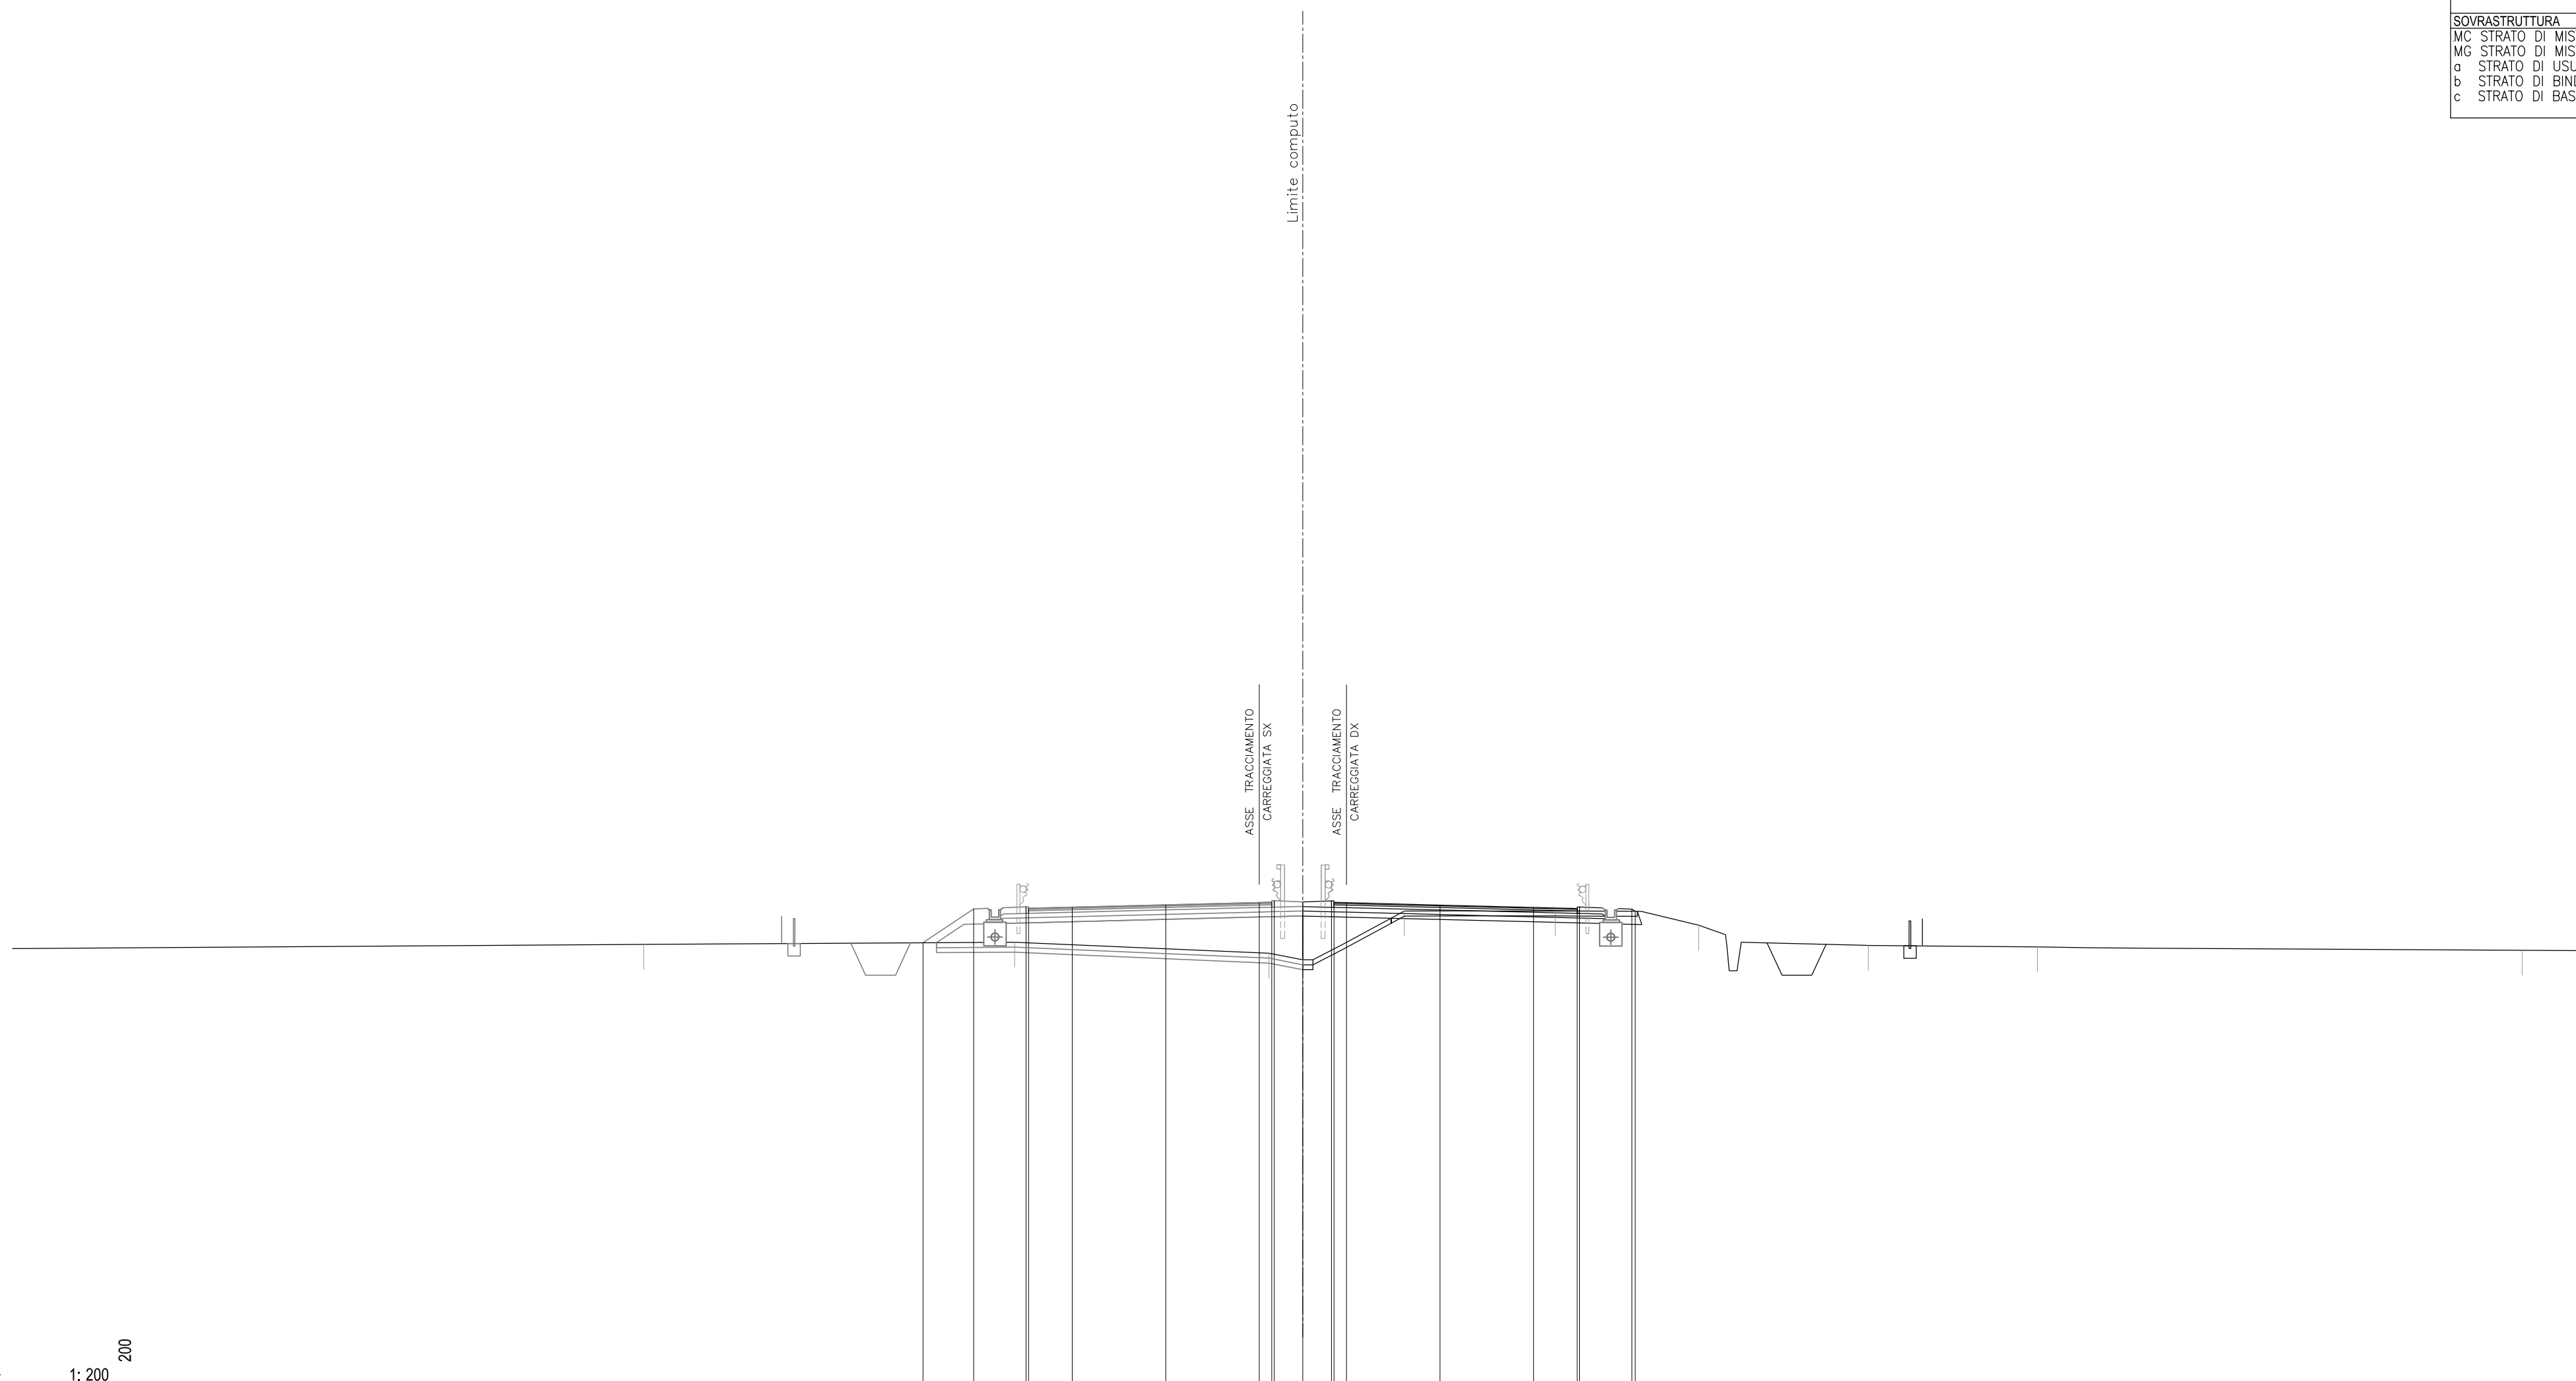

23
1: 200

QUOTE PAVIMENTAZIONE							42.20 42.16	42.25	42.34	42.43 42.44 42.45	42.44 42.44 42.43	42.34	42.24 42.16 42.20		
PARZIALI PAVIMENTAZIONE			1.75	3.75	3.75	0.50	0.10	0.10	0.50	3.75	3.75	1.75			
QUOTE PROGETTO		40.82	42.18	42.26 42.20	42.25	42.34	42.43 42.44 42.45	42.46	42.50 42.44 42.43	42.34	42.24 42.26	42.17 42.08			
PARZIALI PROGETTO		2.04	2.10	0.10	1.75	3.75	0.50	0.10	0.50	3.75	3.75	1.75	0.10	2.10	
QUOTE TERRENO		40.75	40.84	40.40	42.09	42.34	42.10	41.52	40.71	40.66	40.52	40.51			
PARZIALI TERRENO		25.31	14.88	10.20	5.43	6.05	5.75	6.81	6.78	19.44	2.85				


SCAVI E BONIFICHE		
BO BONIFICA	m ²	0.09
FO FOSSO	m ²	2.28
RS SCOTICO RILEVATO	m ²	2.69
ST STERRO	m ²	2.92
e AMMORSAMENTO	m	3.53
sc SCOTICO	m	14.59
RILEVATI		
RI RILEVATO	m ²	3.84
SOVRASTRUTTURA		
MC STRATO DI MISTO CEM	m ²	2.18
MG STRATO DI MISTO GRAN	m ²	2.53
a STRATO DI USURA	m	9.75
b STRATO DI BINDER	m	9.75
c STRATO DI BASE	m	9.75

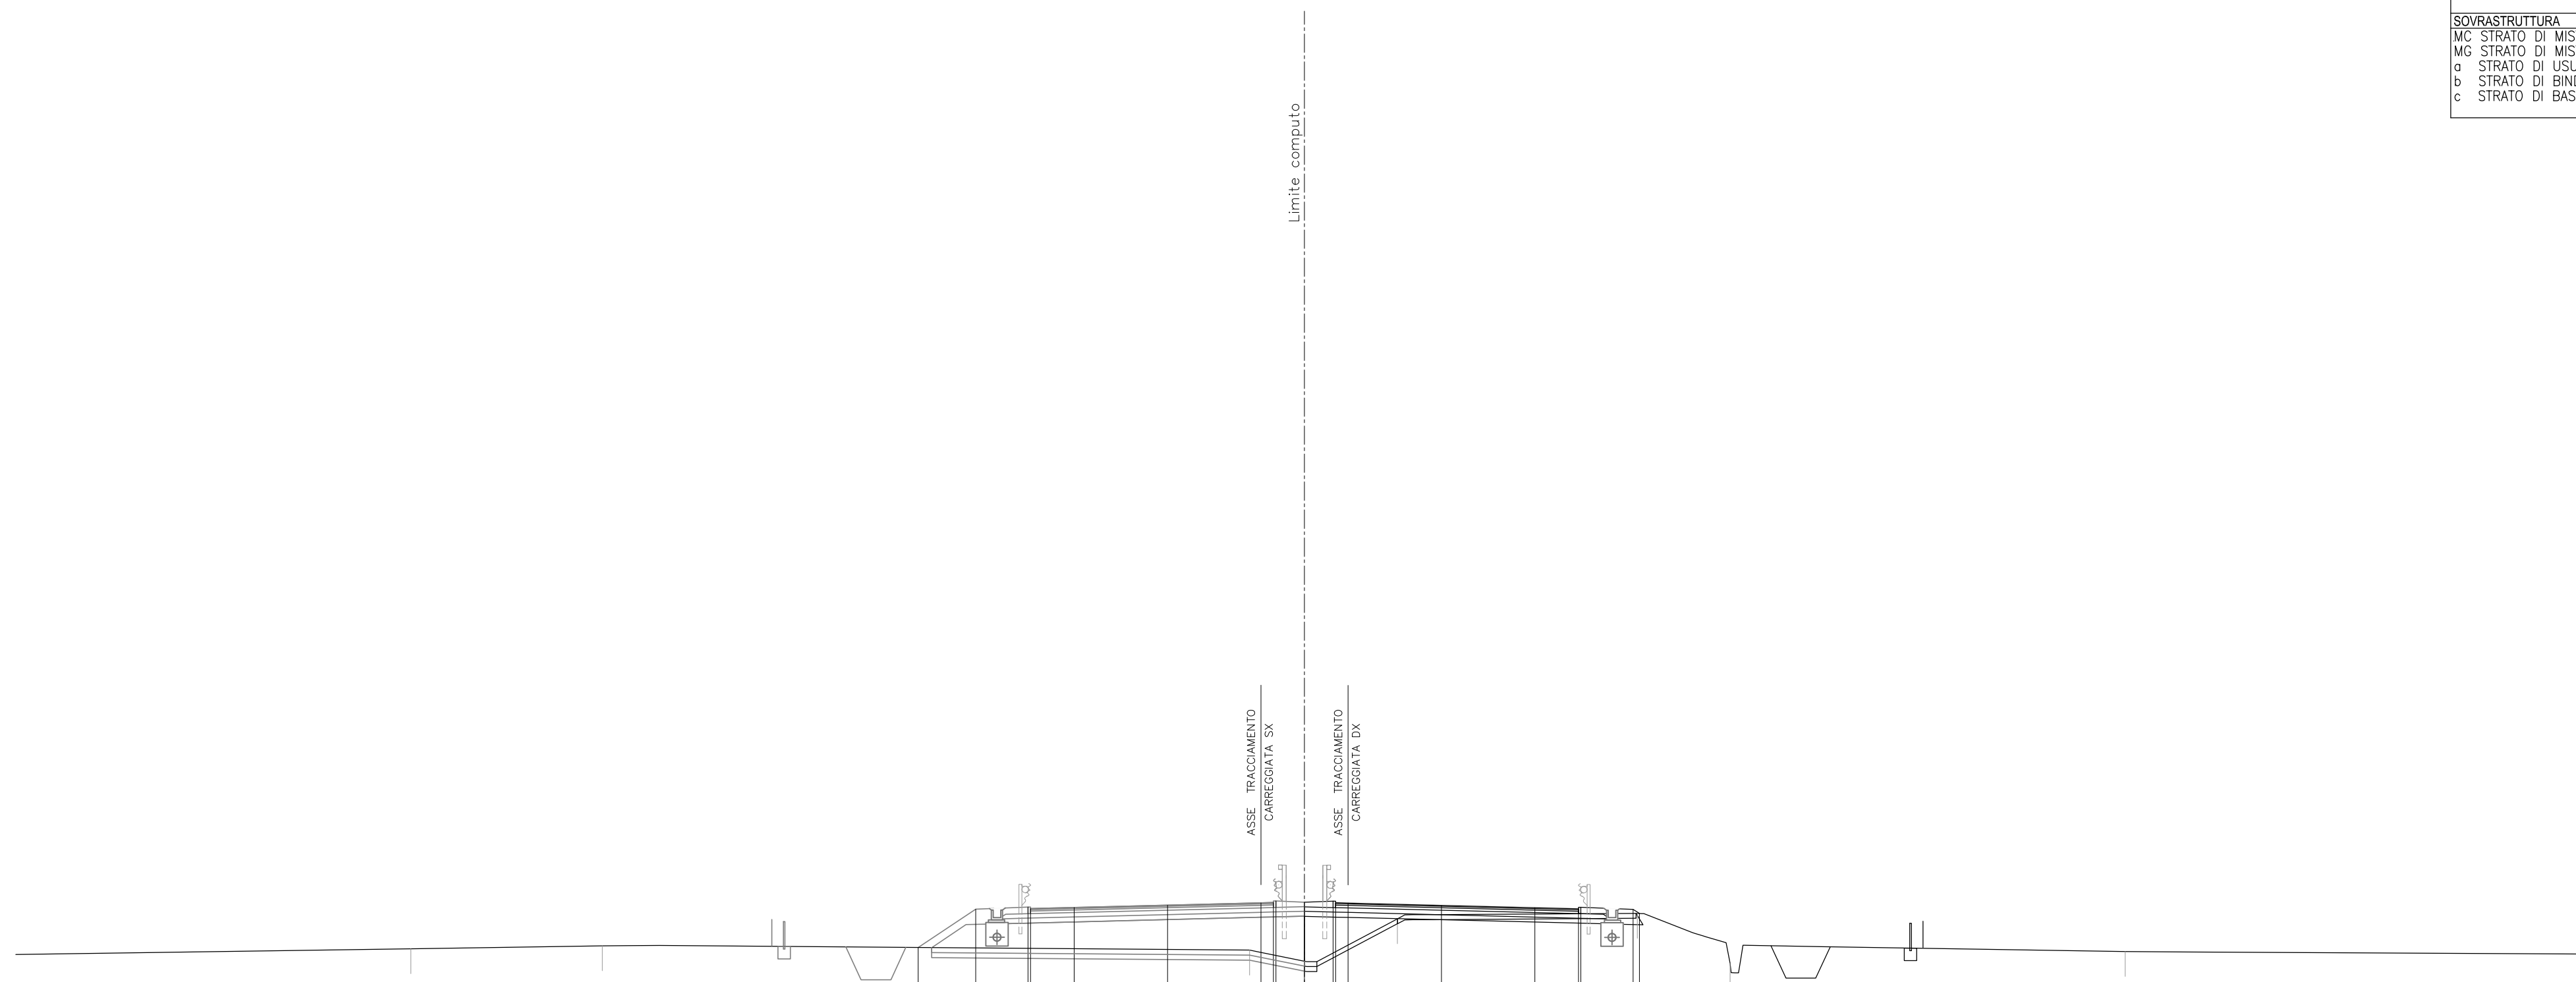

23
 1:200 200

QUOTE PAVIMENTAZIONE							42.14 42.10																				
PARZIALI PAVIMENTAZIONE								1.75		3.75						3.75											
QUOTE PROGETTO				40.58		42.12	42.20 42.14		42.19		42.28		42.37 42.48 42.39	42.37 42.48 42.40 42.44 42.38 42.37		42.28		42.18		42.14 42.20		42.11 41.95					
PARZIALI PROGETTO				2.31		2.10	0.10		1.75		3.75		0.50	0.10 0.19 0.19 0.10 0.50		3.75		3.75		1.75		2.10					
QUOTE TERRENO			40.53		40.65							40.47		41.73									40.42				
PARZIALI TERRENO	15.87			7.68			26.00						5.93			9.64						3.72	15.86		18.80		40.31


SCAVI E BONIFICHE		
BO BONIFICA	m ²	0.15
FO FOSSO	m ²	2.29
RS SCOTICO RILEVATO	m ²	2.63
ST STERRO	m ²	2.20
e AMMORSAMENTO	m	3.15
sc SCOTICO	m	14.49
RILEVATI		
RI RILEVATO	m ²	4.23
SOVRASTRUTTURA		
MC STRATO DI MISTO CEMENTO	m ²	2.18
MG STRATO DI MISTO GRANITO	m ²	2.53
a STRATO DI USURA	m	9.75
b STRATO DI BINDER	m	9.75
c STRATO DI BASE	m	9.75

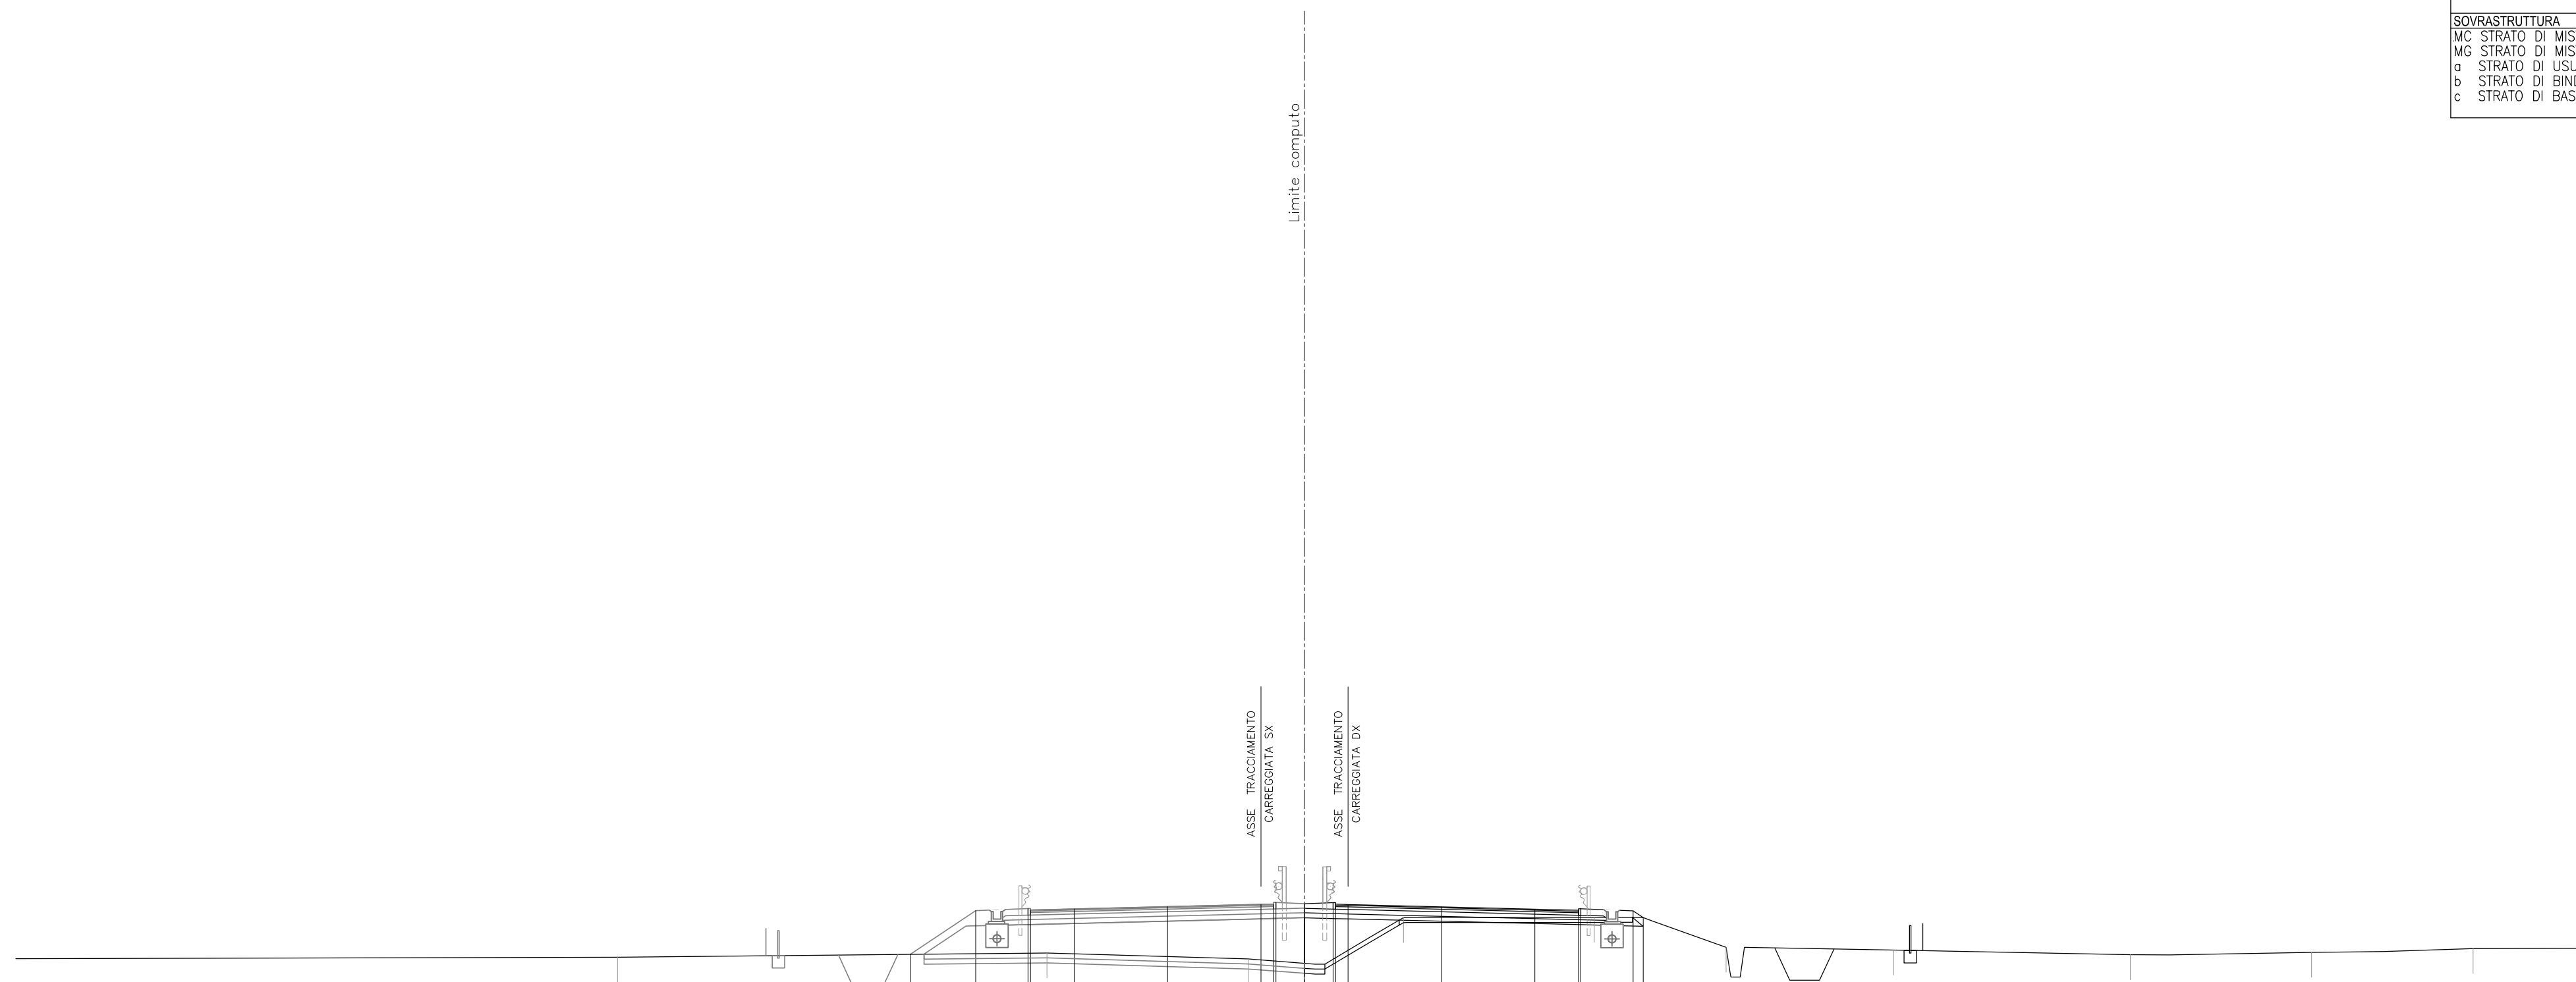

23
 1: 200 200


QUOTE PAVIMENTAZIONE			42.08 42.04	42.13	42.22	42.31 42.31 42.33	42.32 42.31	42.22	42.12 42.08	42.08								
PARZIALI PAVIMENTAZIONE			1.75	3.75	3.75	0.50	3.75	3.75	1.75									
QUOTE PROGETTO		40.31	42.06	42.14 42.08	42.13	42.22	42.31 42.30 42.34 42.34	42.22	42.12 42.08	42.05 41.78								
PARZIALI PROGETTO		2.63	2.10	0.10	1.75	3.75	0.50 1.95 0.10 0.50	3.75	3.75	1.75	2.10							
QUOTE TERRENO		40.19		40.36		40.12	41.78		41.79	40.59	40.47	40.29	40.38	40.54	40.55			
PARZIALI TERRENO	24.16		17.25		8.08	6.23	7.67	5.29	6.73	9.50	7.28	6.49	4.82					

SCAVI E BONIFICHE		
FO FOSSO	m ²	2.31
RS SCOTICO RILEVATO	m ²	2.28
ST STERRO	m ²	1.79
e AMMORSAMENTO	m	3.09
sc SCOTICO	m	14.29
RILEVATI		
RI RILEVATO	m ²	4.49
SOVRASTRUTTURA		
MC STRATO DI MISTO CEMENTO	m ²	2.18
MG STRATO DI MISTO GRANITICO	m ²	2.53
a STRATO DI USURA	m	9.75
b STRATO DI BINDER	m	9.75
c STRATO DI BASE	m	9.75

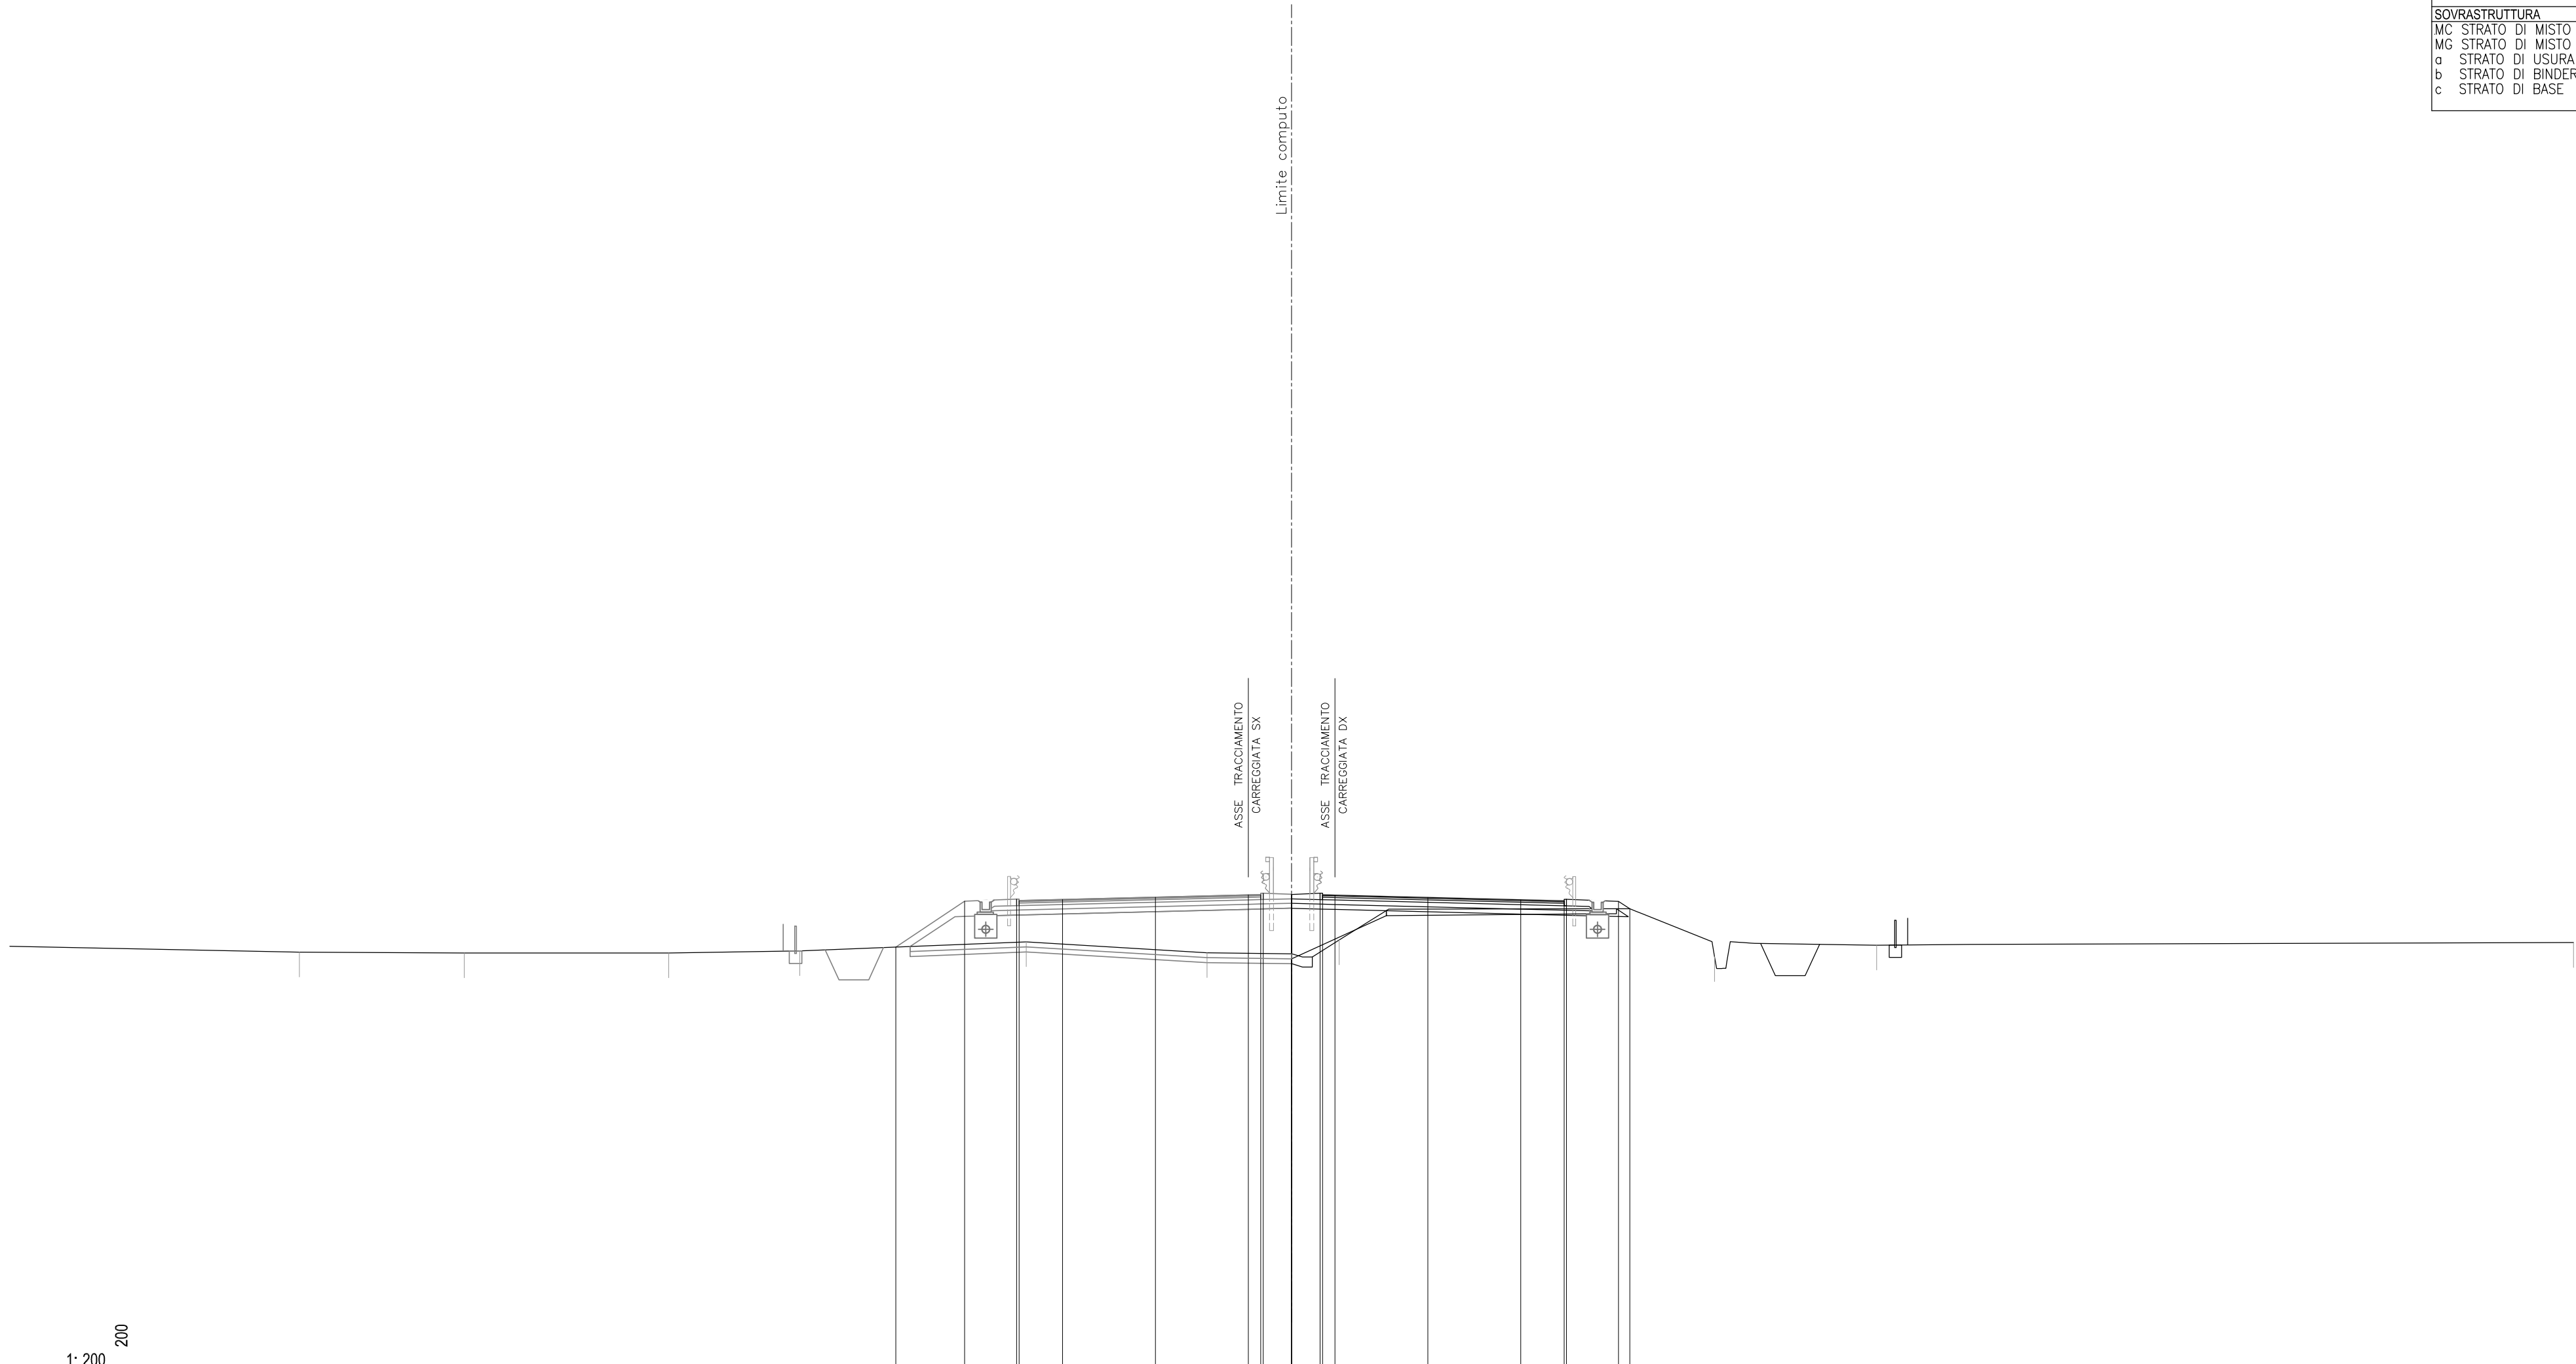

23	1:200	200																							
QUOTE PAVIMENTAZIONE								42.02	41.98																
PARZIALI PAVIMENTAZIONE					1.75	3.75																			
QUOTE PROGETTO			40.15	42.00	42.08	42.02	42.07	42.16		42.25	42.25	42.27	42.26	42.25	42.16	42.06	41.98	42.02							
PARZIALI PROGETTO			2.78	2.10	0.10	1.75	3.75		3.75	0.50	0.10	1.95	0.10	0.50	3.75	3.75	1.75	0.10	2.10	0.45					
QUOTE TERRENO		39.94		39.91		39.91		39.99		40.36				39.92		40.44			41.69		39.76		40.22		40.33
PARZIALI TERRENO	11.69	6.66		8.25		5.29		9.15		7.29		5.34		10.10		5.06		6.54		28.13					

SCAVI E BONIFICHE			
FO	FOSSO	m²	2.29
RS	SCOTICO RILEVATO	m²	2.23
ST	STERRO	m²	1.77
e	AMMORSAMENTO	m	3.07
sc	SCOTICO	m	14.29
RILEVATI			
RI	RILEVATO	m²	4.49
SOVRASTRUTTURA			
MC	STRATO DI MISTO CEMENTO	m²	2.18
MG	STRATO DI MISTO GRANITO	m²	2.53
a	STRATO DI USURA	m	9.75
b	STRATO DI BINDER	m	9.75
c	STRATO DI BASE	m	9.75

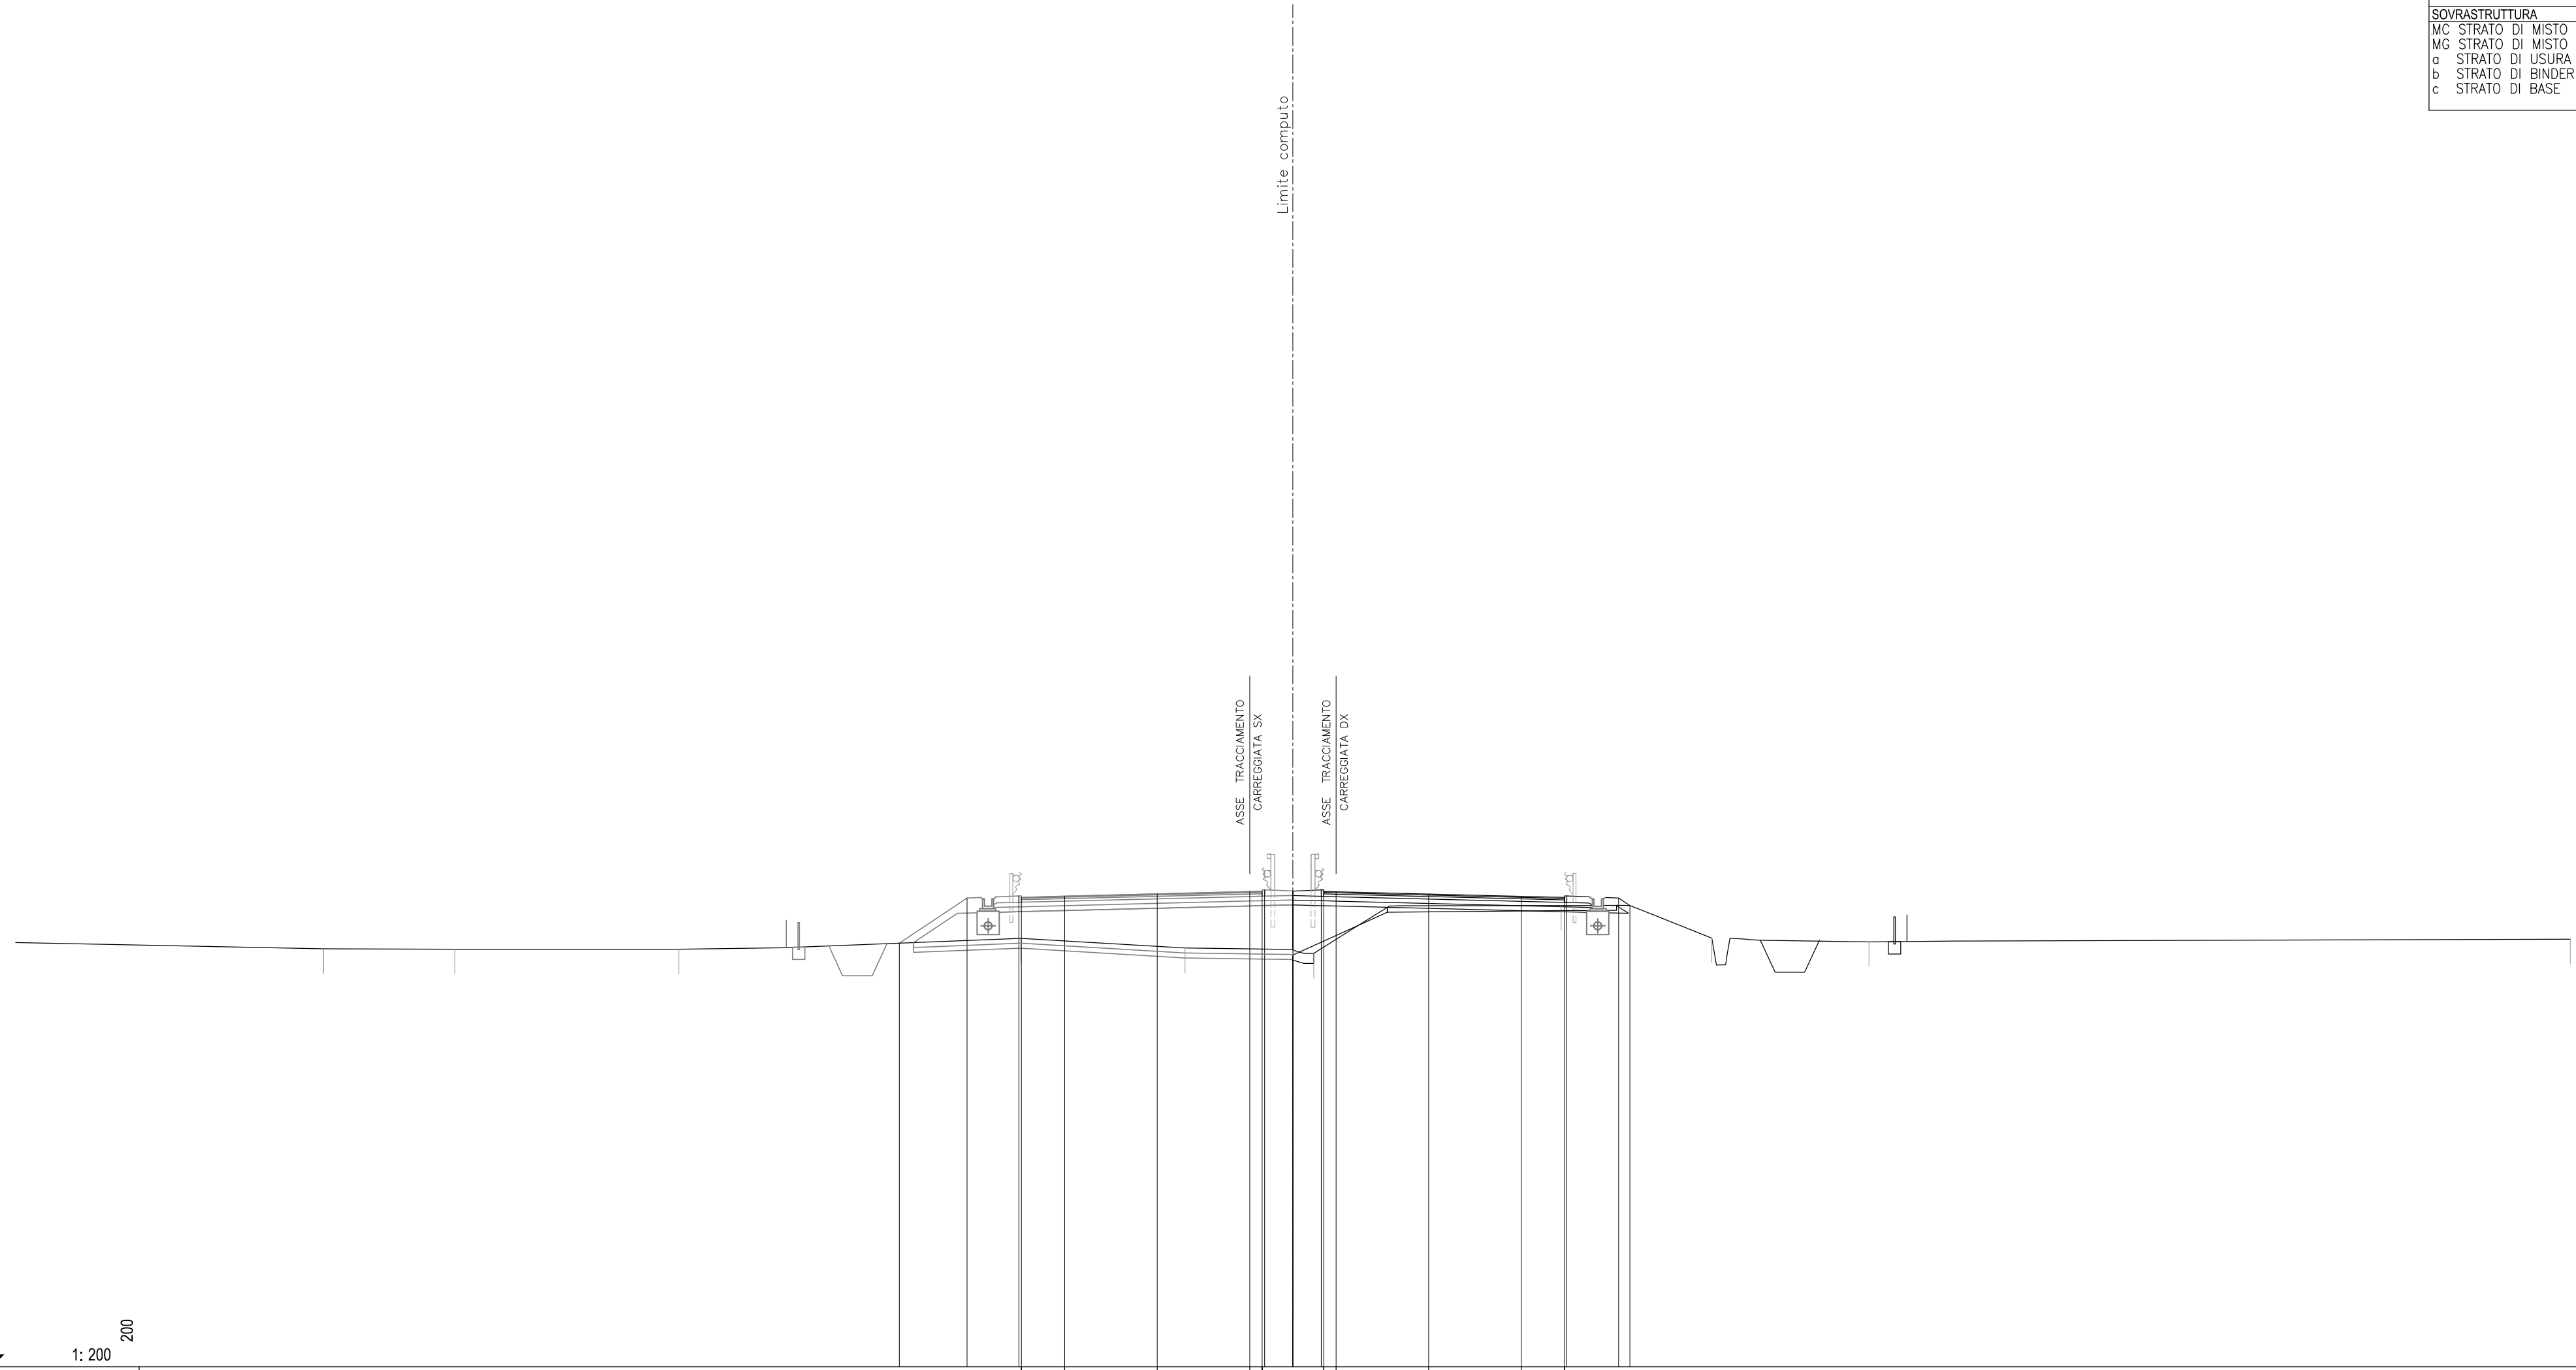


QUOTE PAVIMENTAZIONE					42.03																			
PARZIALI PAVIMENTAZIONE						42.07																		
QUOTE PROGETTO					40.17																			
PARZIALI PROGETTO					2.75																			
QUOTE TERRENO																								
PARZIALI TERRENO	12.47		5.32			9.08																		

23

1: 200

200


SCAVI E BONIFICHE		
FO FOSSO	m ²	2.22
RS SCOTICO RILEVATO	m ²	2.09
ST STERRO	m ²	1.74
e AMMORSAMENTO	m	3.04
sc SCOTICO	m	14.28
RILEVATI		
RI RILEVATO	m ²	4.51
SOVRASTRUTTURA		
MC STRATO DI MISTO CEMENTO	m ²	2.18
MG STRATO DI MISTO GRANITO	m ²	2.53
a STRATO DI USURA	m	9.75
b STRATO DI BINDER	m	9.75
c STRATO DI BASE	m	9.75

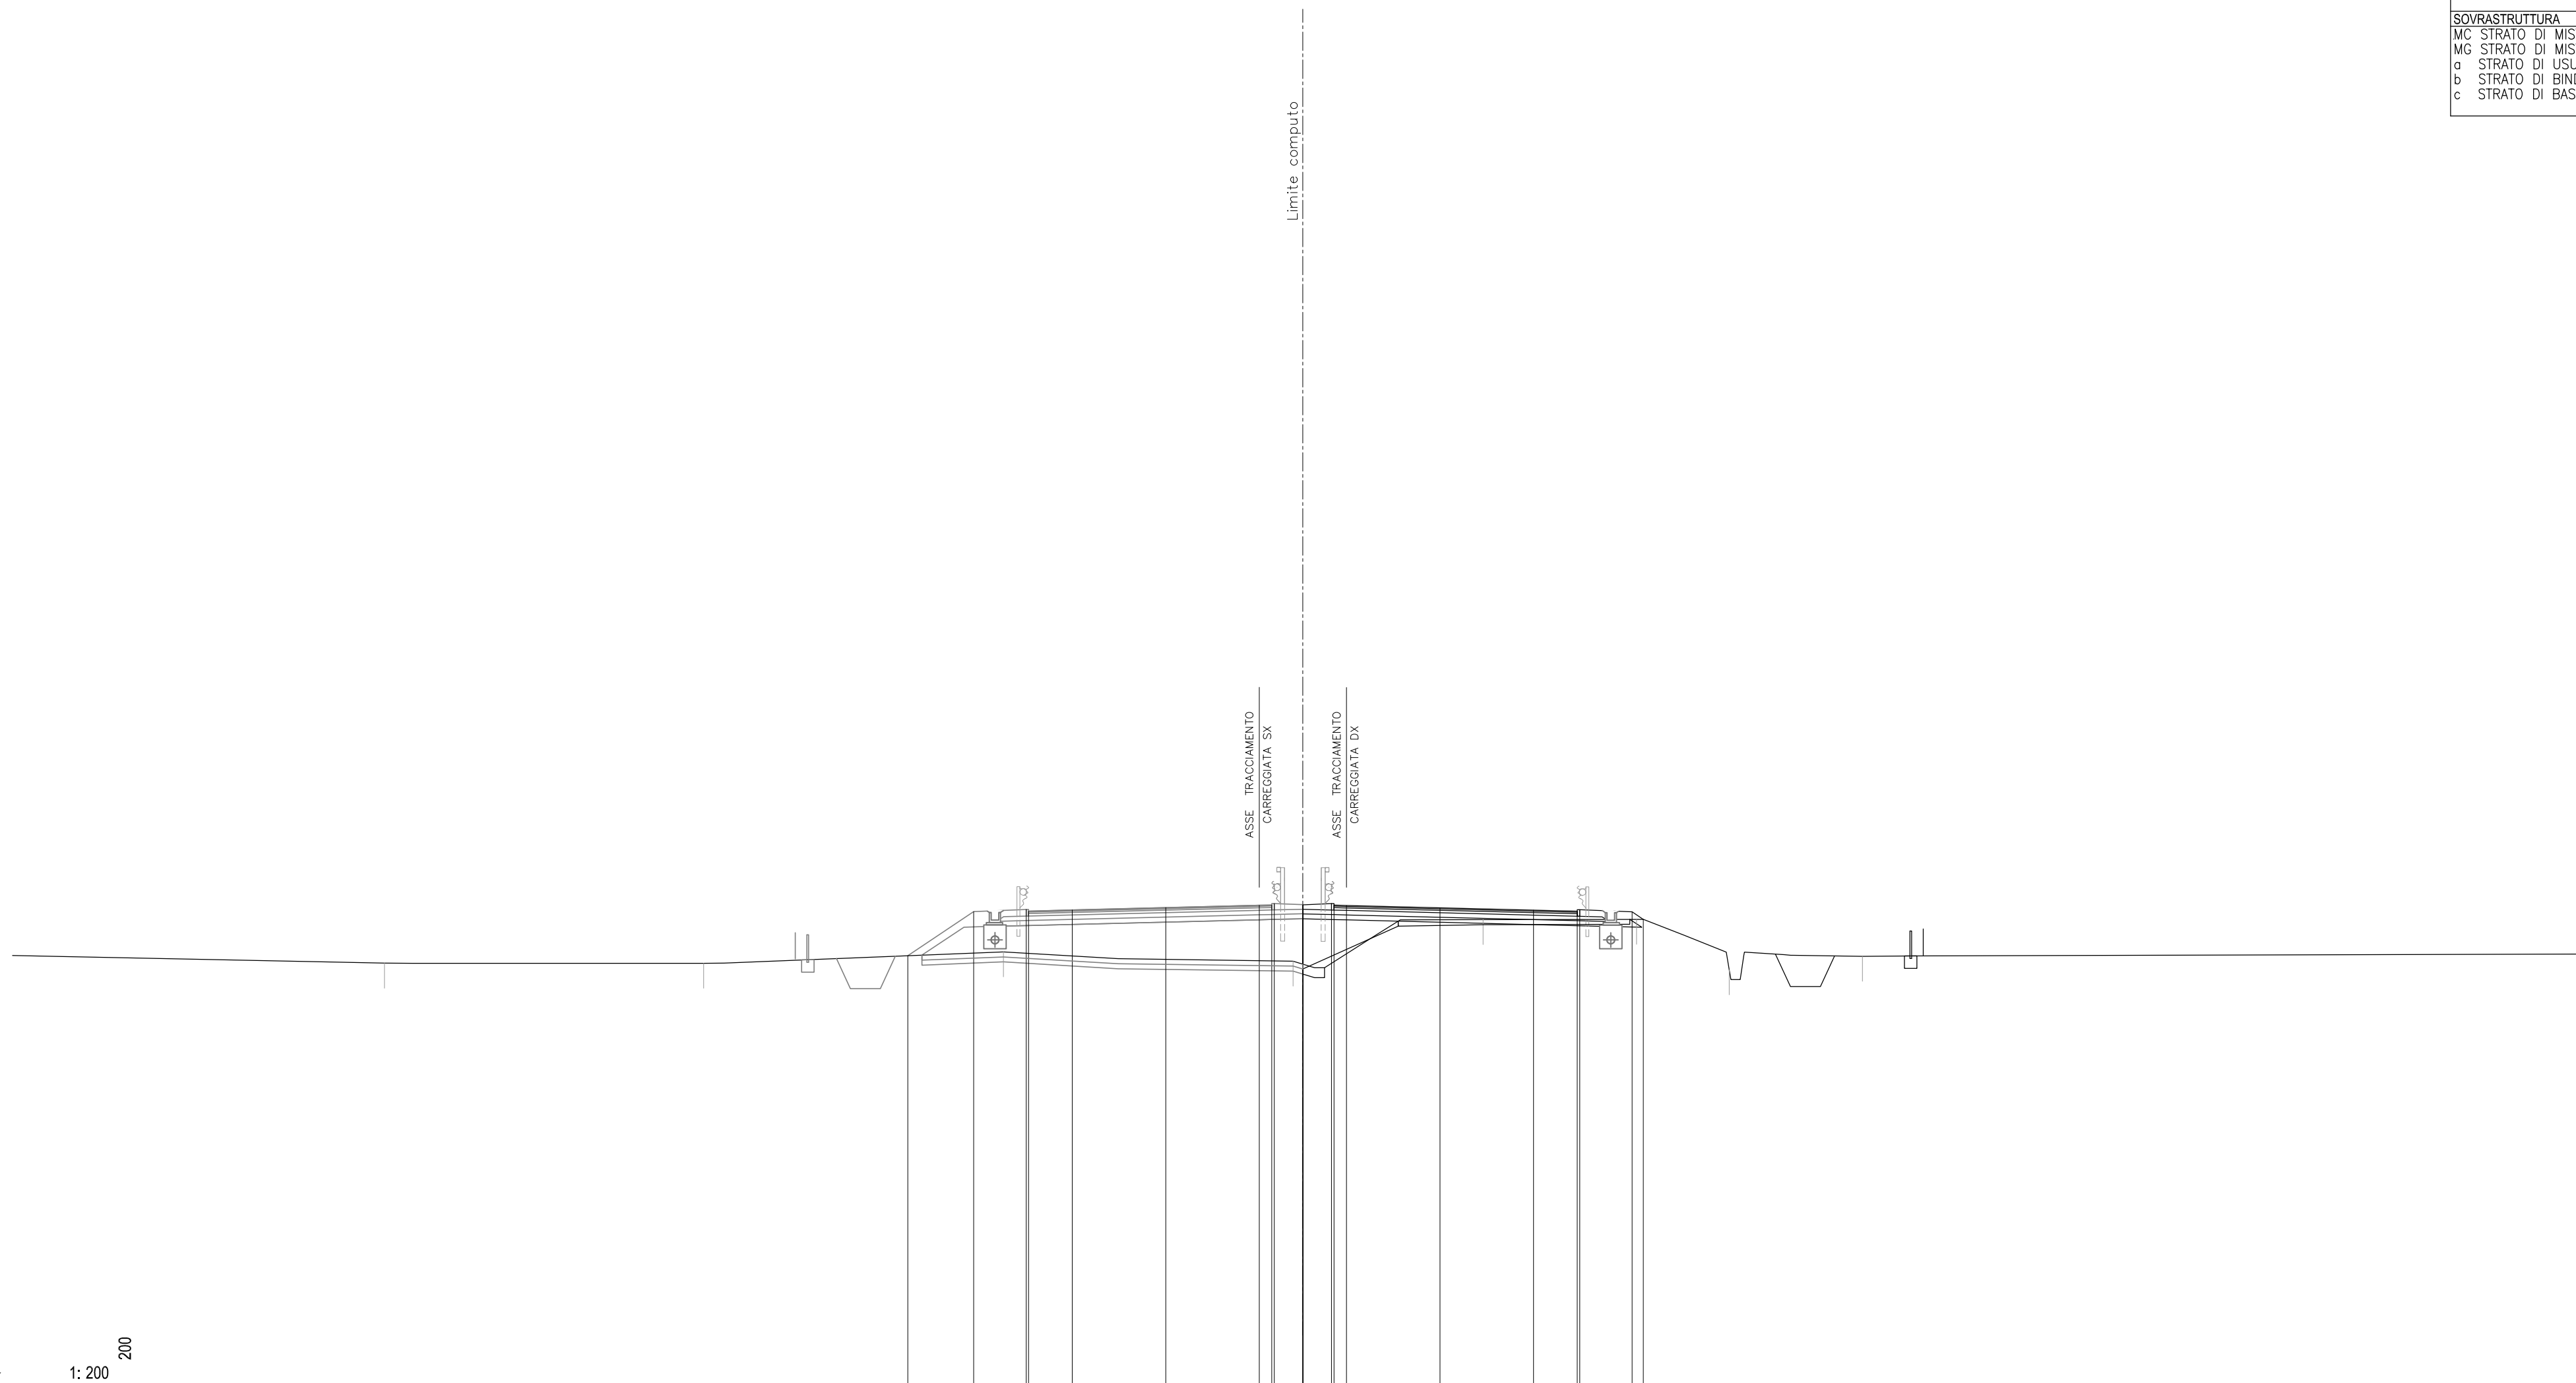


23
 1: 200
 200

QUOTE PAVIMENTAZIONE				42.01	41.97	42.06	42.15	42.25	42.25	42.26	42.25	42.15	42.05	41.97	42.01			
PARZIALI PAVIMENTAZIONE				1.75	3.75	3.75	0.50	0.50	0.50	0.50	3.75	3.75	1.75					
QUOTE PROGETTO		40.22	41.99	42.07	42.01	42.06	42.15	42.25	42.25	42.26	42.25	42.15	42.05	42.01	42.07	41.98	41.68	
PARZIALI PROGETTO		2.65	2.10	0.10	1.75	3.75	3.75	0.50	0.10	0.10	1.95	0.50	3.75	3.75	1.75	0.10	2.10	0.46
QUOTE TERRENO		39.92		40.38				40.01				41.67		41.68	39.65	40.20		40.29
PARZIALI TERRENO	14.92		12.80	12.02		11.62		7.61			6.16	3.72	5.34		29.31			

SCAVI E BONIFICHE			
BO BONIFICA	m ²	3.37	
FO FOSSO	m ²	2.08	
RS SCOTICO RILEVATO	m ²	3.57	
ST STERRO	m ²	1.27	
e AMMORSAMENTO	m	3.35	
sc SCOTICO	m	21.83	
RILEVATI			
RI RILEVATO	m ²	6.79	
SOVRASTRUTTURA			
MC STRATO DI MISTO CEMENT	m ²	2.71	
MG STRATO DI MISTO GRAN	m ²	3.15	
a STRATO DI USURA	m	12.72	
b STRATO DI BINDER	m	12.72	
c STRATO DI BASE	m	12.72	

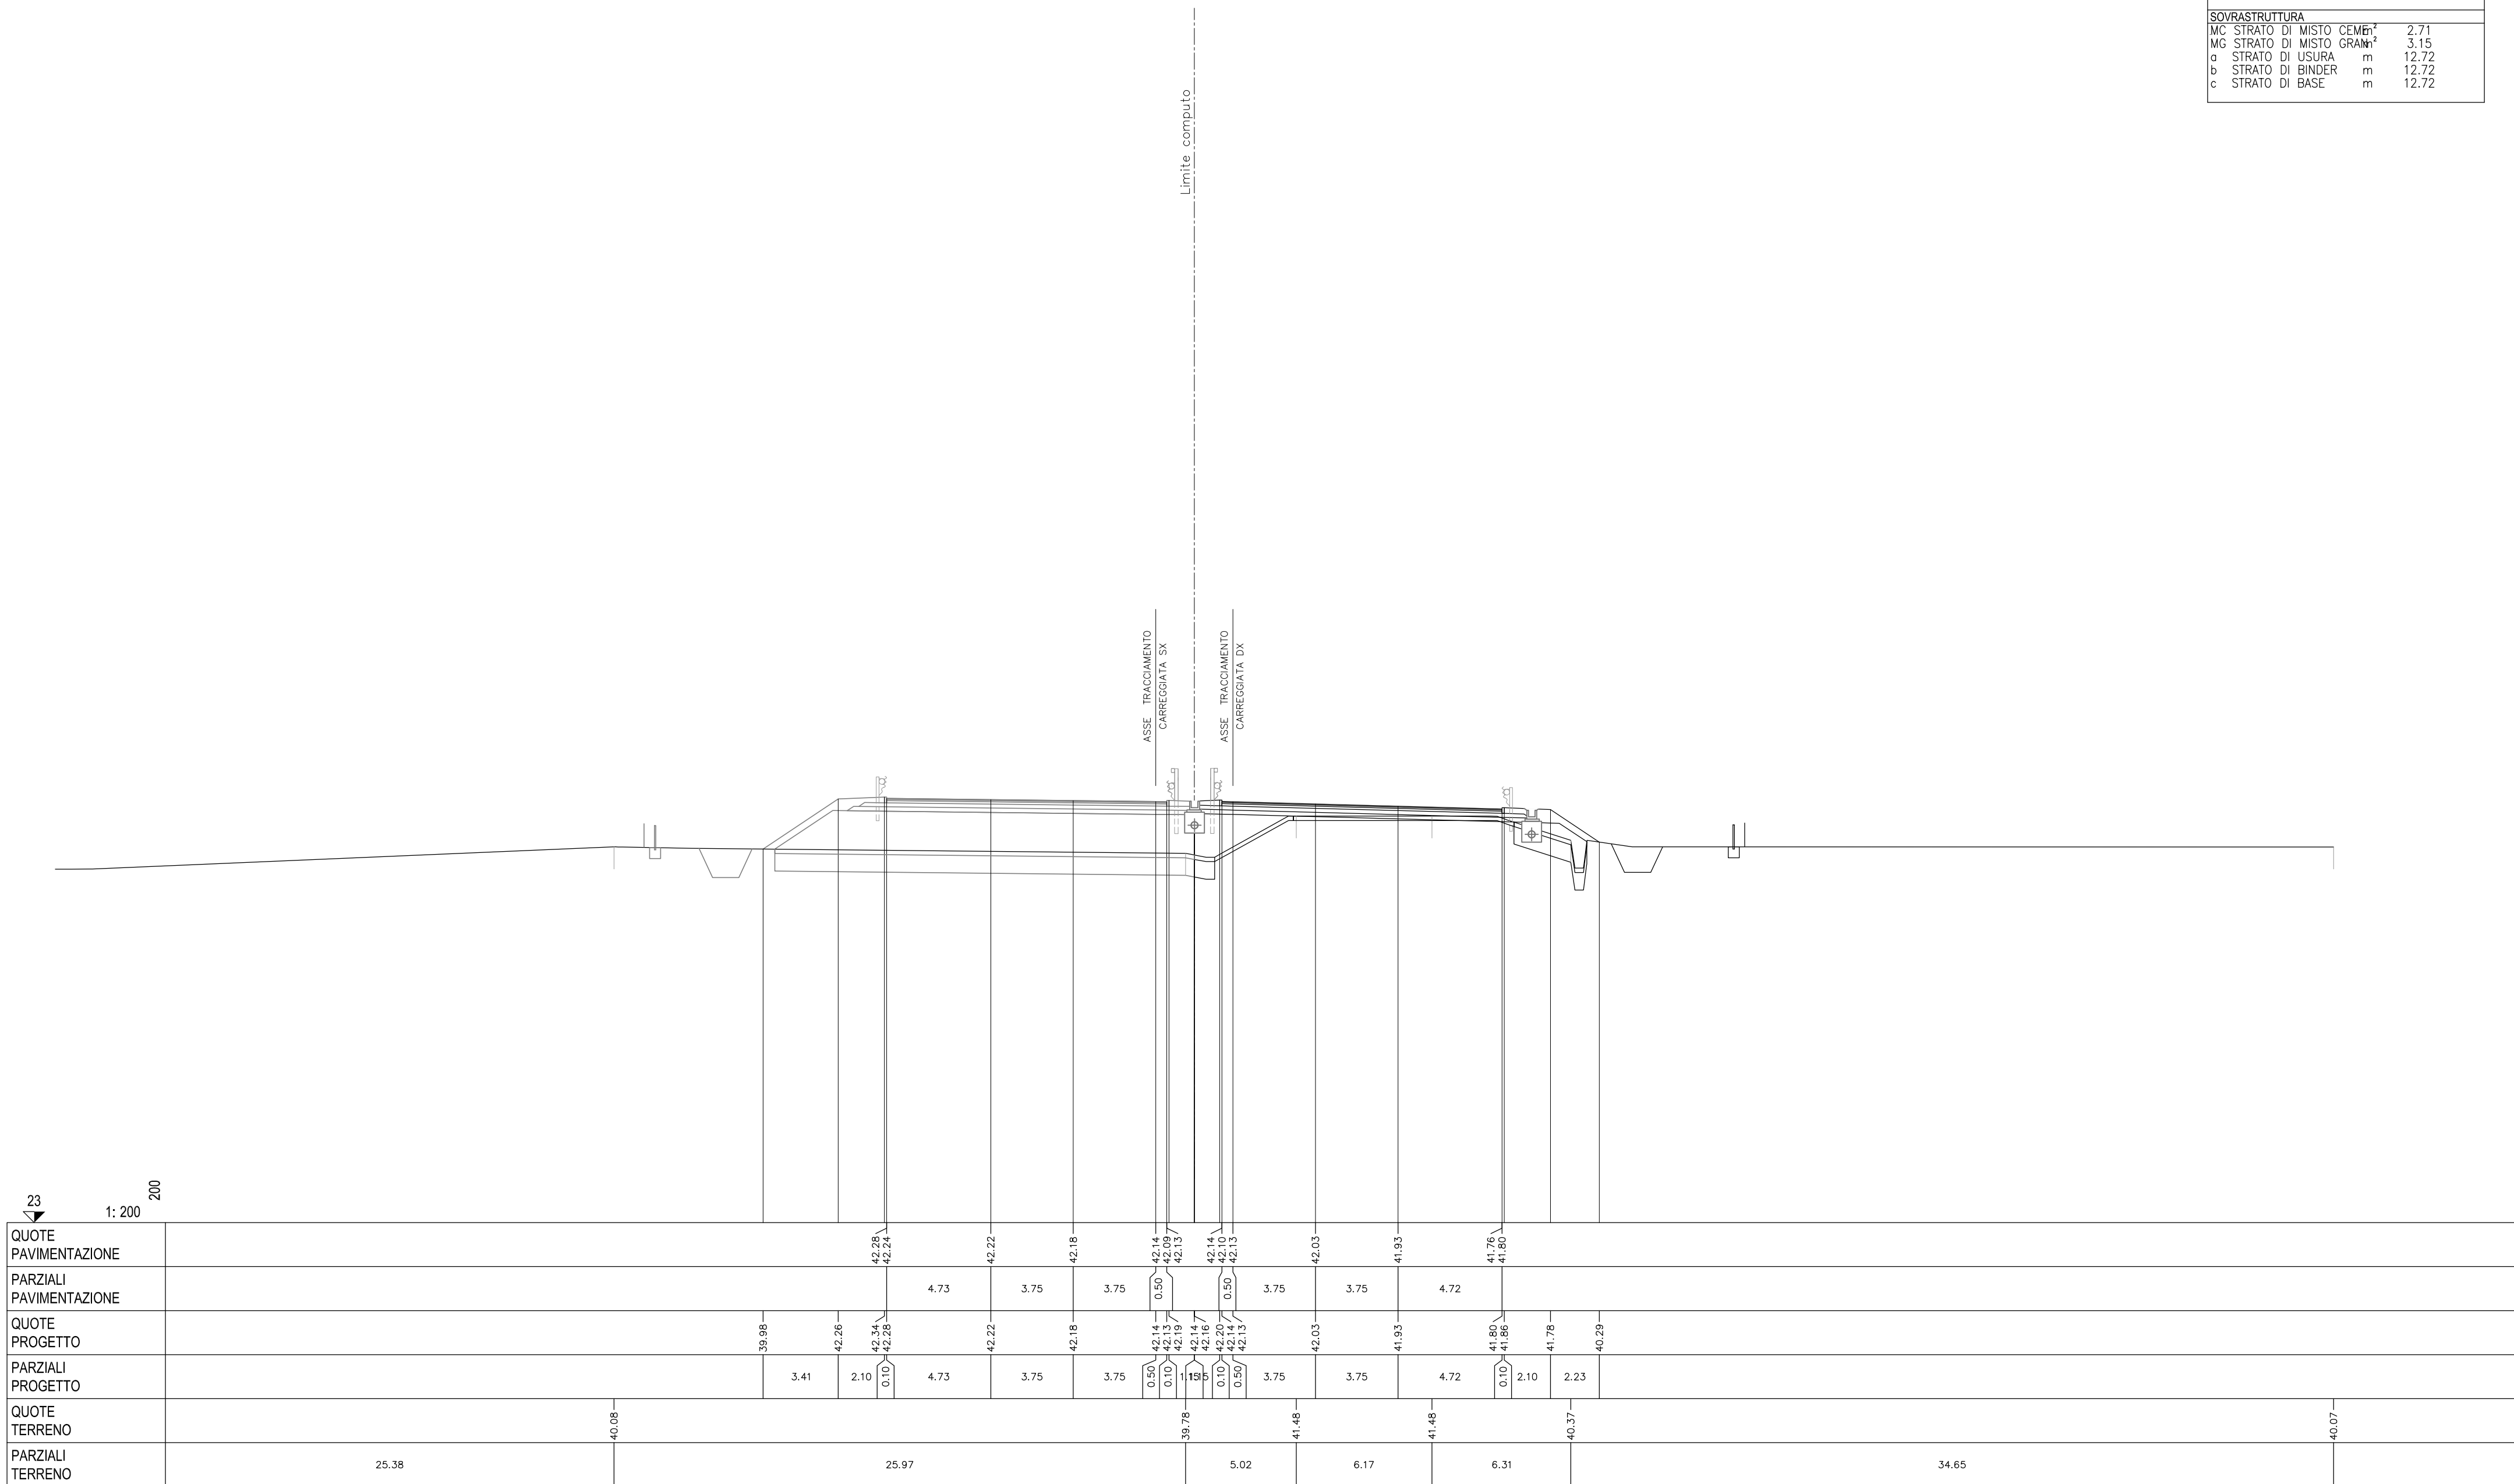


SCAVI E BONIFICHE		
BO BONIFICA	m ²	1.94
FO FOSSO	m ²	2.20
RS SCOTICO RILEVATO	m ²	3.71
ST STERRO	m ²	0.60
e AMMORSAMENTO	m	6.74
sc SCOTICO	m	22.18
RILEVATI		
RI RILEVATO	m ²	8.33
SOVRASTRUTTURA		
MC STRATO DI MISTO CEMENT	m ²	2.83
MG STRATO DI MISTO GRAN	m ²	3.24
a STRATO DI USURA	m	13.25
b STRATO DI BINDER	m	13.25
c STRATO DI BASE	m	13.25

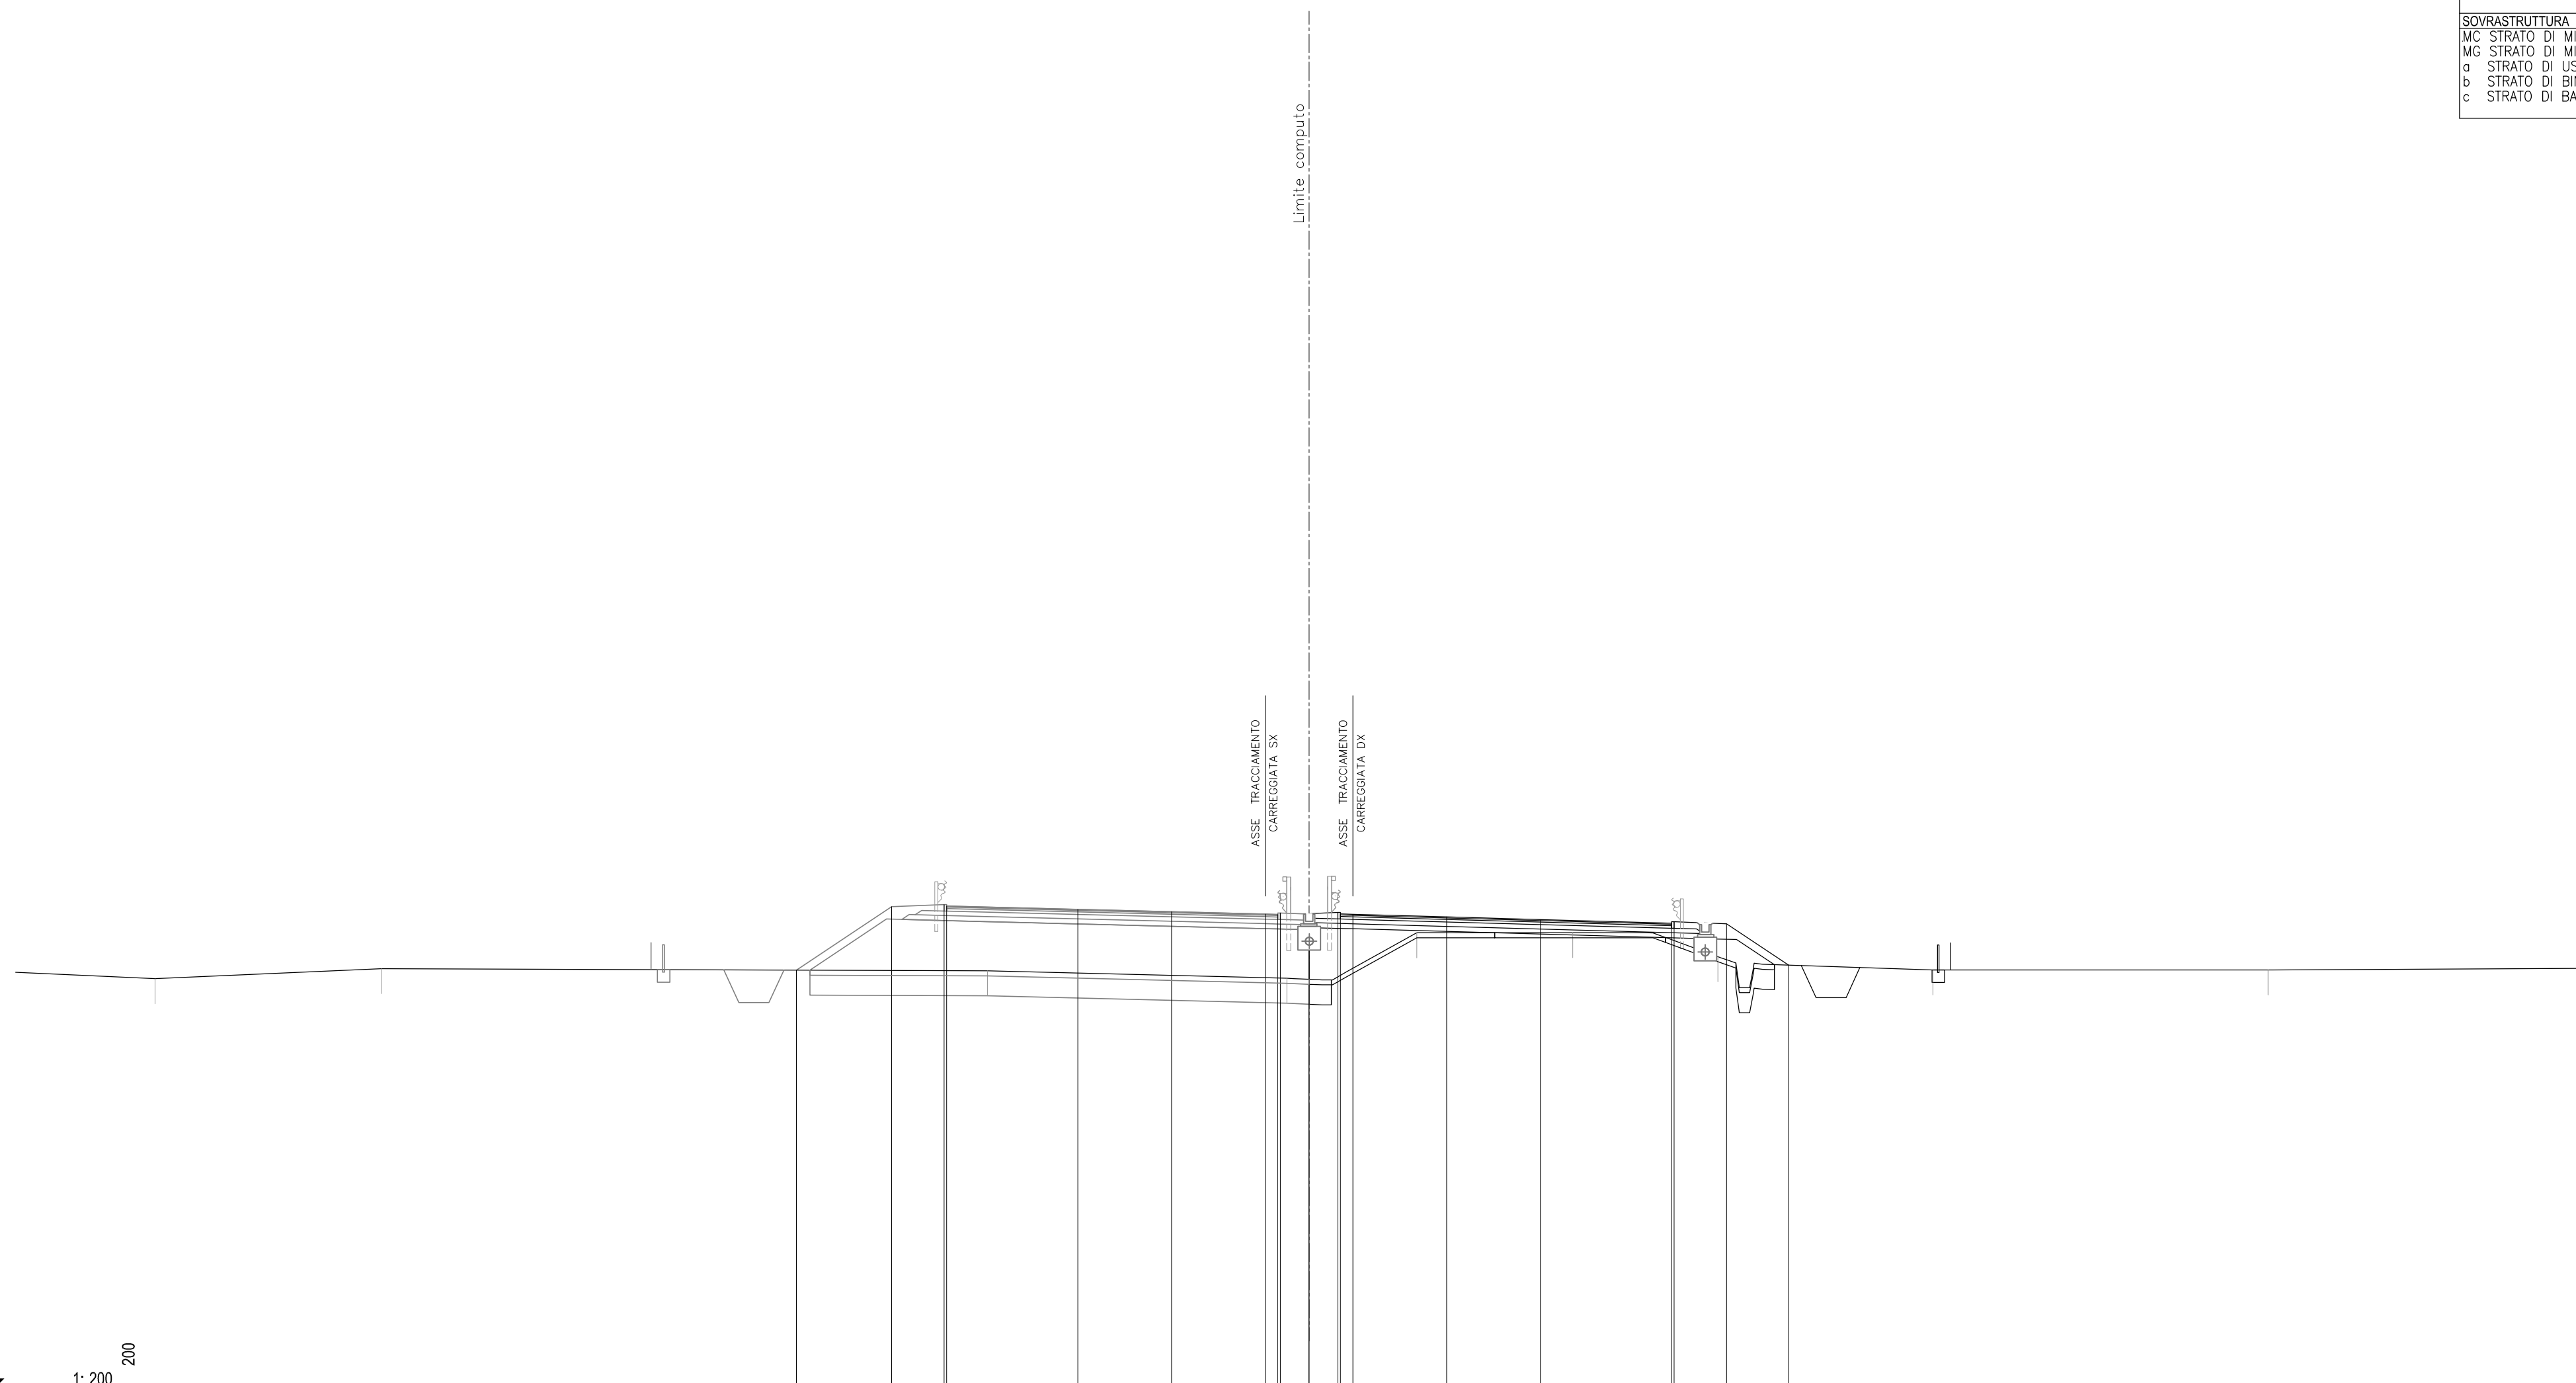


23 1: 200 200																				
QUOTE PAVIMENTAZIONE				42.40	42.36		42.27	42.17	42.17	42.08	42.08	42.06	42.08	42.07	41.96	41.86	41.67	41.71		
PARZIALI PAVIMENTAZIONE				5.25			3.75		3.75	0.50	0.50	0.50	0.50	3.75	3.75	5.25				
QUOTE PROGETTO			39.84	42.38	42.46	42.40	42.27	42.17	42.17	42.08	42.08	42.06	42.08	42.07	41.96	41.86	41.71	41.77	41.69	40.04
PARZIALI PROGETTO			3.81	2.10	0.10	5.25	3.75		3.75	0.50	0.10	1.95	0.10	3.75	3.75	5.25	0.10	2.10	2.48	
QUOTE TERRENO	39.49	39.89		39.81						39.51			41.33		41.33		40.37		39.84	39.91
PARZIALI TERRENO	5.58	9.06		24.24			11.99			5.20			6.24		5.81		8.59		13.42	13.38

SCAVI E BONIFICHE		
BO BONIFICA	m²	0.72
FO FOSSO	m²	2.31
RS SCOTICO RILEVATO	m²	3.26
ST STERRO	m²	0.11
e AMMORSAMENTO	m	6.59
sc SCOTICO	m	18.14
RILEVATI		
RI RILEVATO	m²	6.64
SOVRASTRUTTURA		
MC STRATO DI MISTO CEMENTO	m²	2.44
MG STRATO DI MISTO GRANITO	m²	2.81
a STRATO DI USURA	m	11.16
b STRATO DI BINDER	m	11.16
c STRATO DI BASE	m	11.16

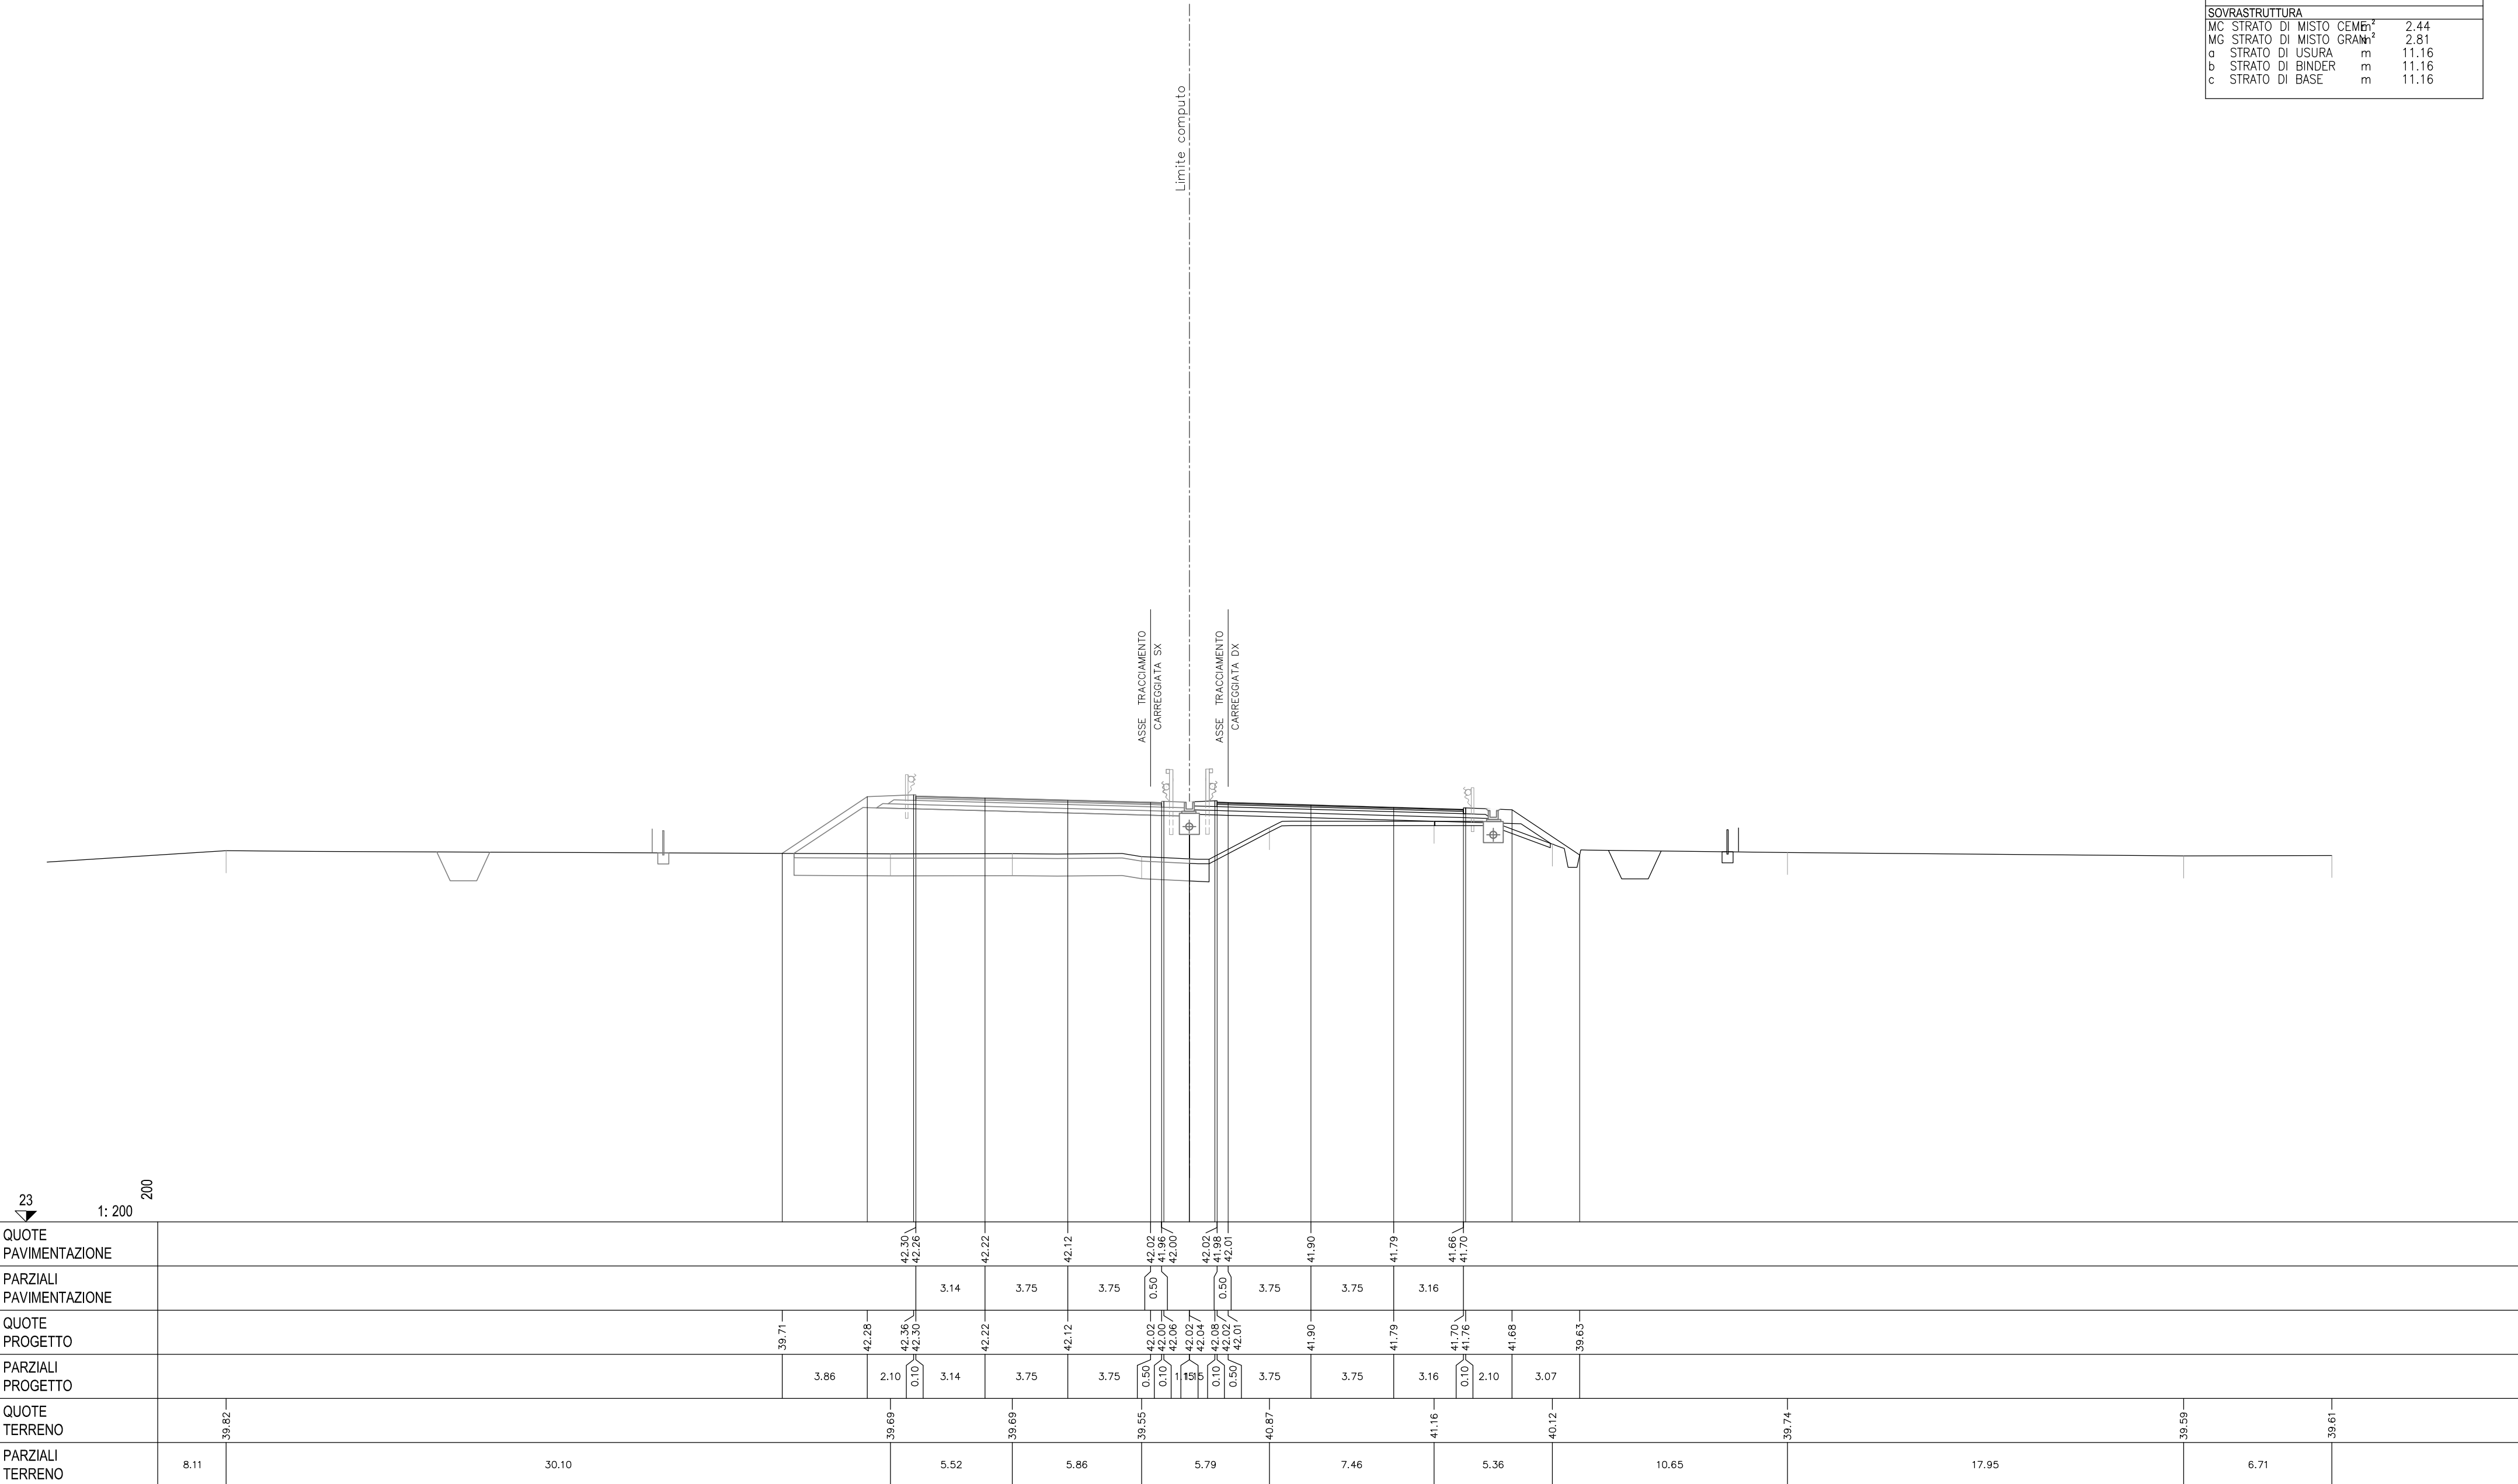


23
 1: 200 200

SCAVI E BONIFICHE		
BO BONIFICA	m ²	1.04
RS SCOTICO RILEVATO	m ²	6.49
ST STERRO	m ²	0.01
e AMMORSAMENTO	m	4.28
sc SCOTICO	m	14.88
RILEVATI		
RI RILEVATO	m ²	4.78
SOVRASTRUTTURA		
MC STRATO DI MISTO CEMENTO	m ²	2.18
MG STRATO DI MISTO GRANITO	m ²	2.52
a STRATO DI USURA	m	9.75
b STRATO DI BINDER	m	9.75
c STRATO DI BASE	m	9.75

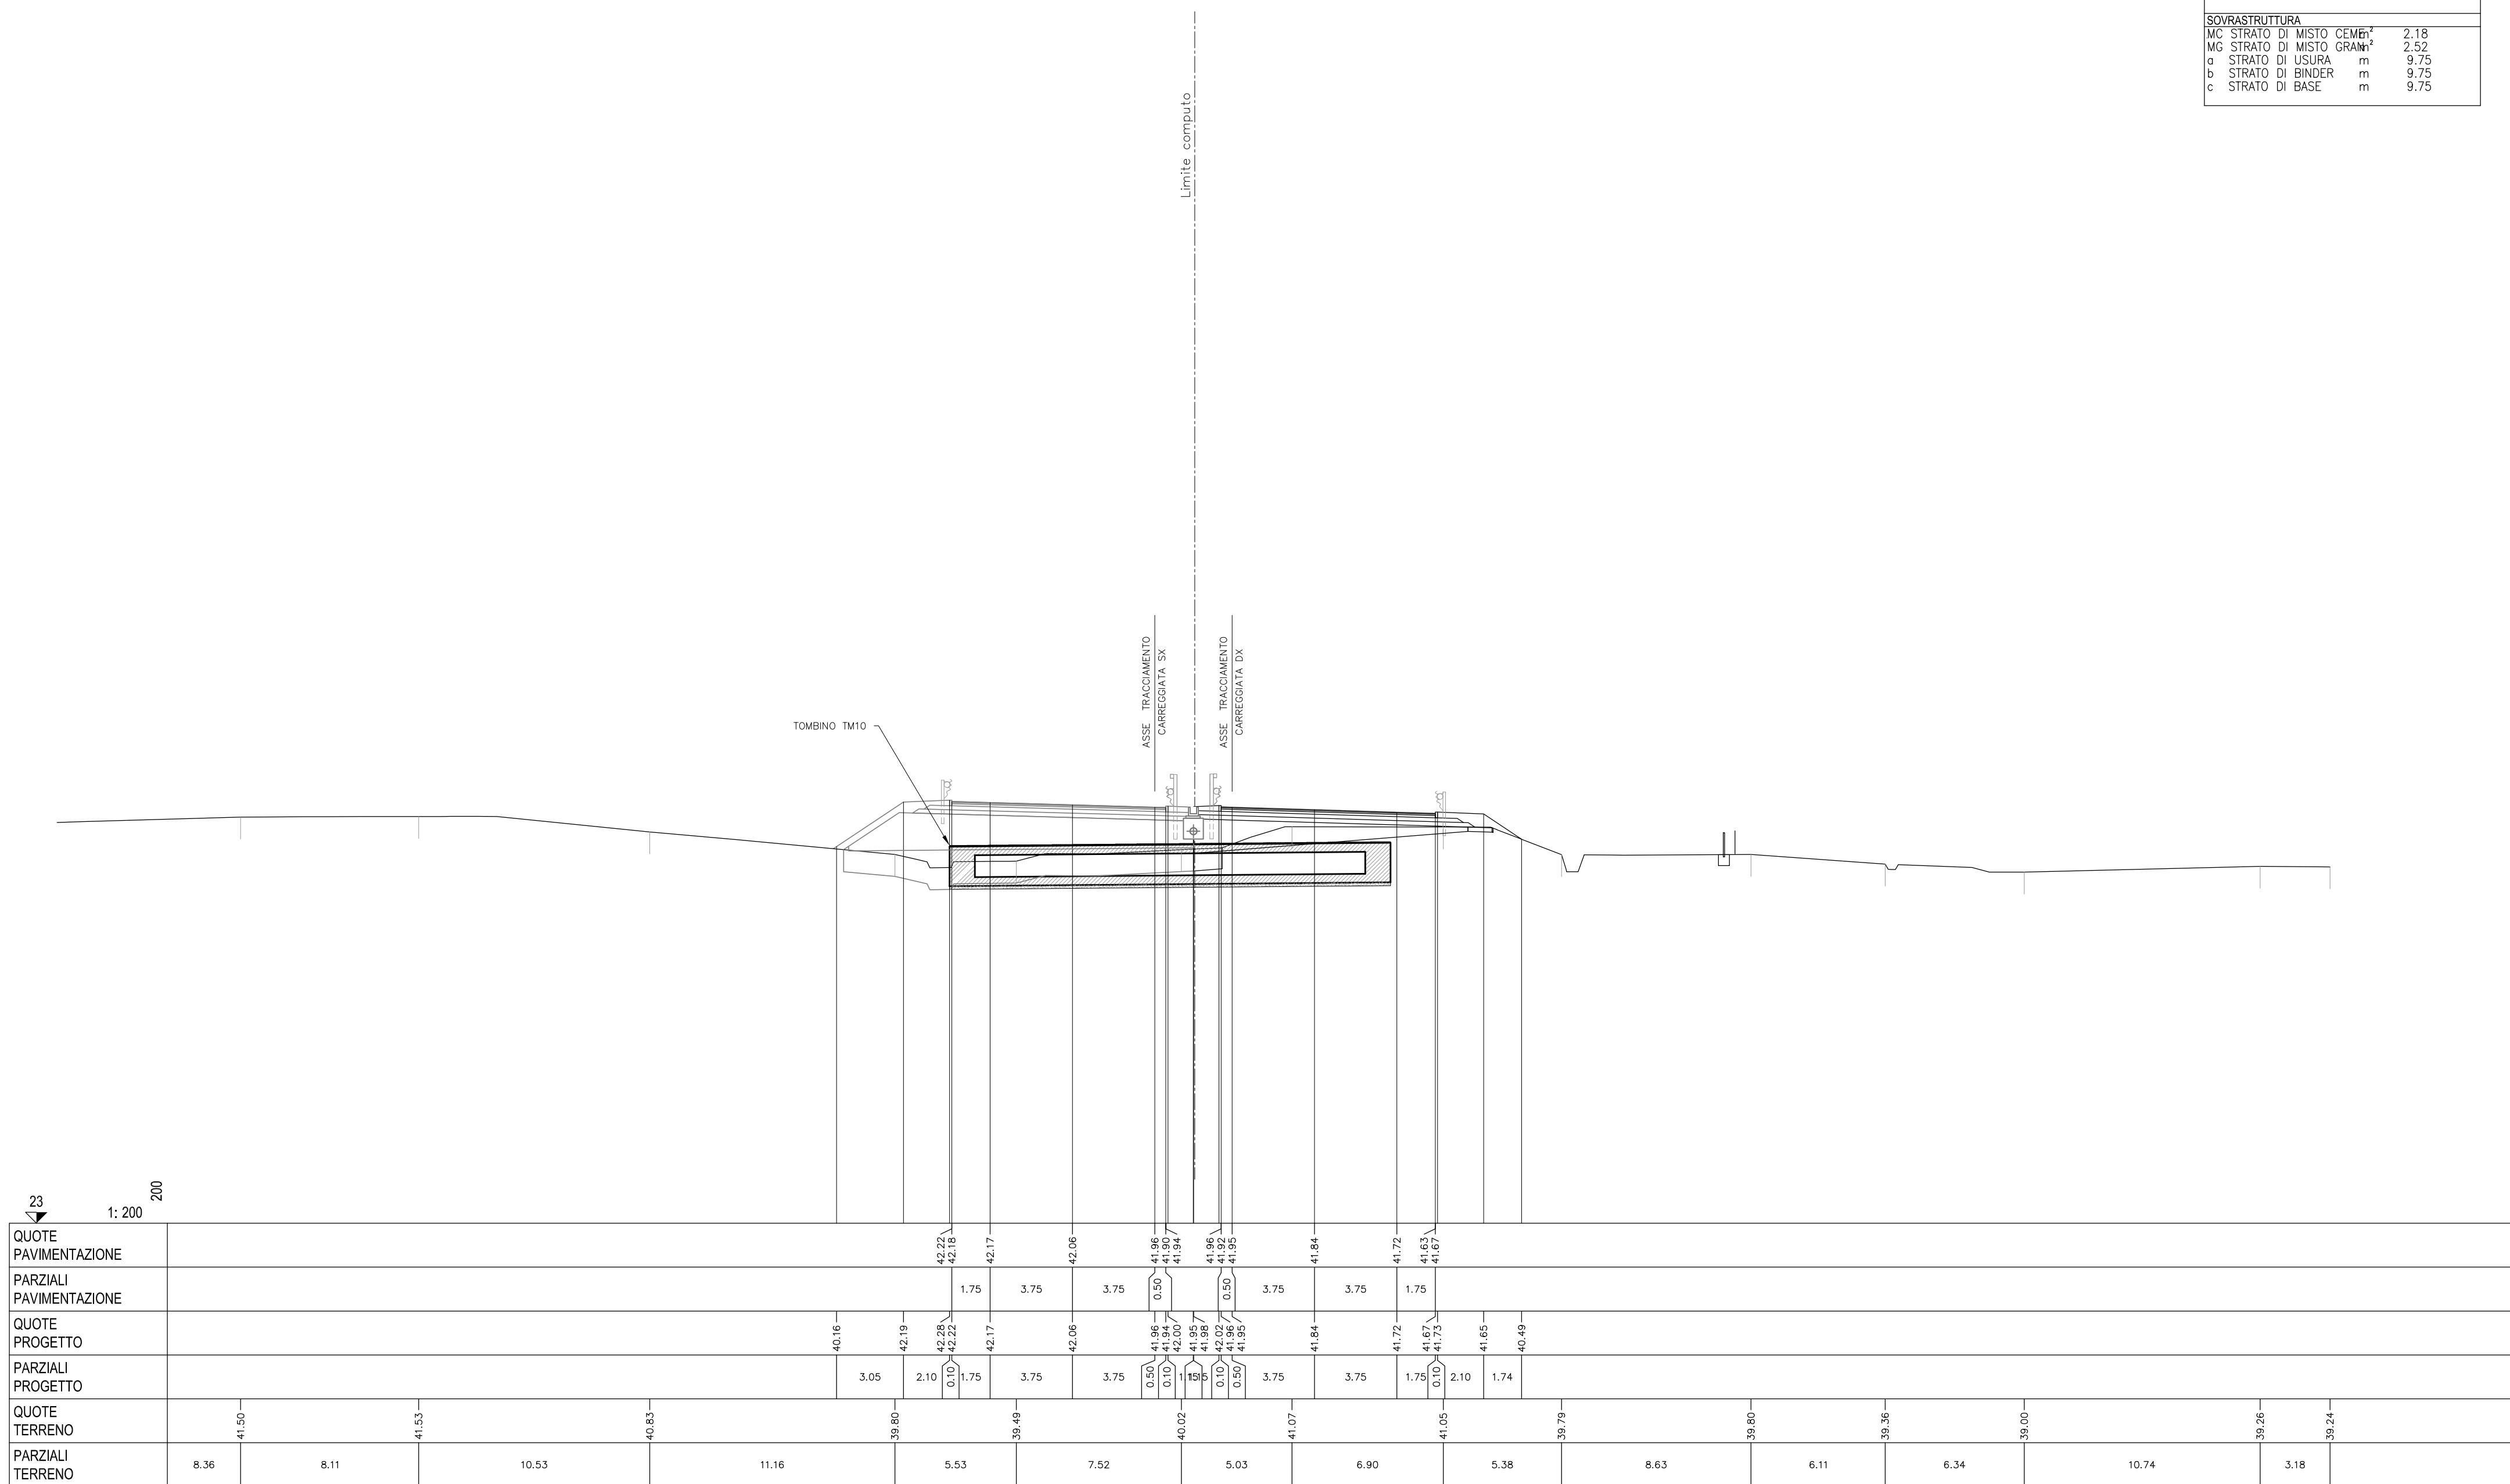


SCAVI E BONIFICHE			
BO BONIFICA	m²	1.09	
FO FOSSO	m²	2.38	
RS SCOTICO RILEVATO	m²	2.75	
e AMMORSAMENTO	m	2.15	
sc SCOTICO	m	14.32	
RILEVATI			
RI RILEVATO	m²	6.11	
SOVRASTRUTTURA			
MC STRATO DI MISTO CEMENTO	m²	2.19	
MG STRATO DI MISTO GRANITO	m²	2.52	
a STRATO DI USURA	m	9.75	
b STRATO DI BINDER	m	9.75	
c STRATO DI BASE	m	9.75	

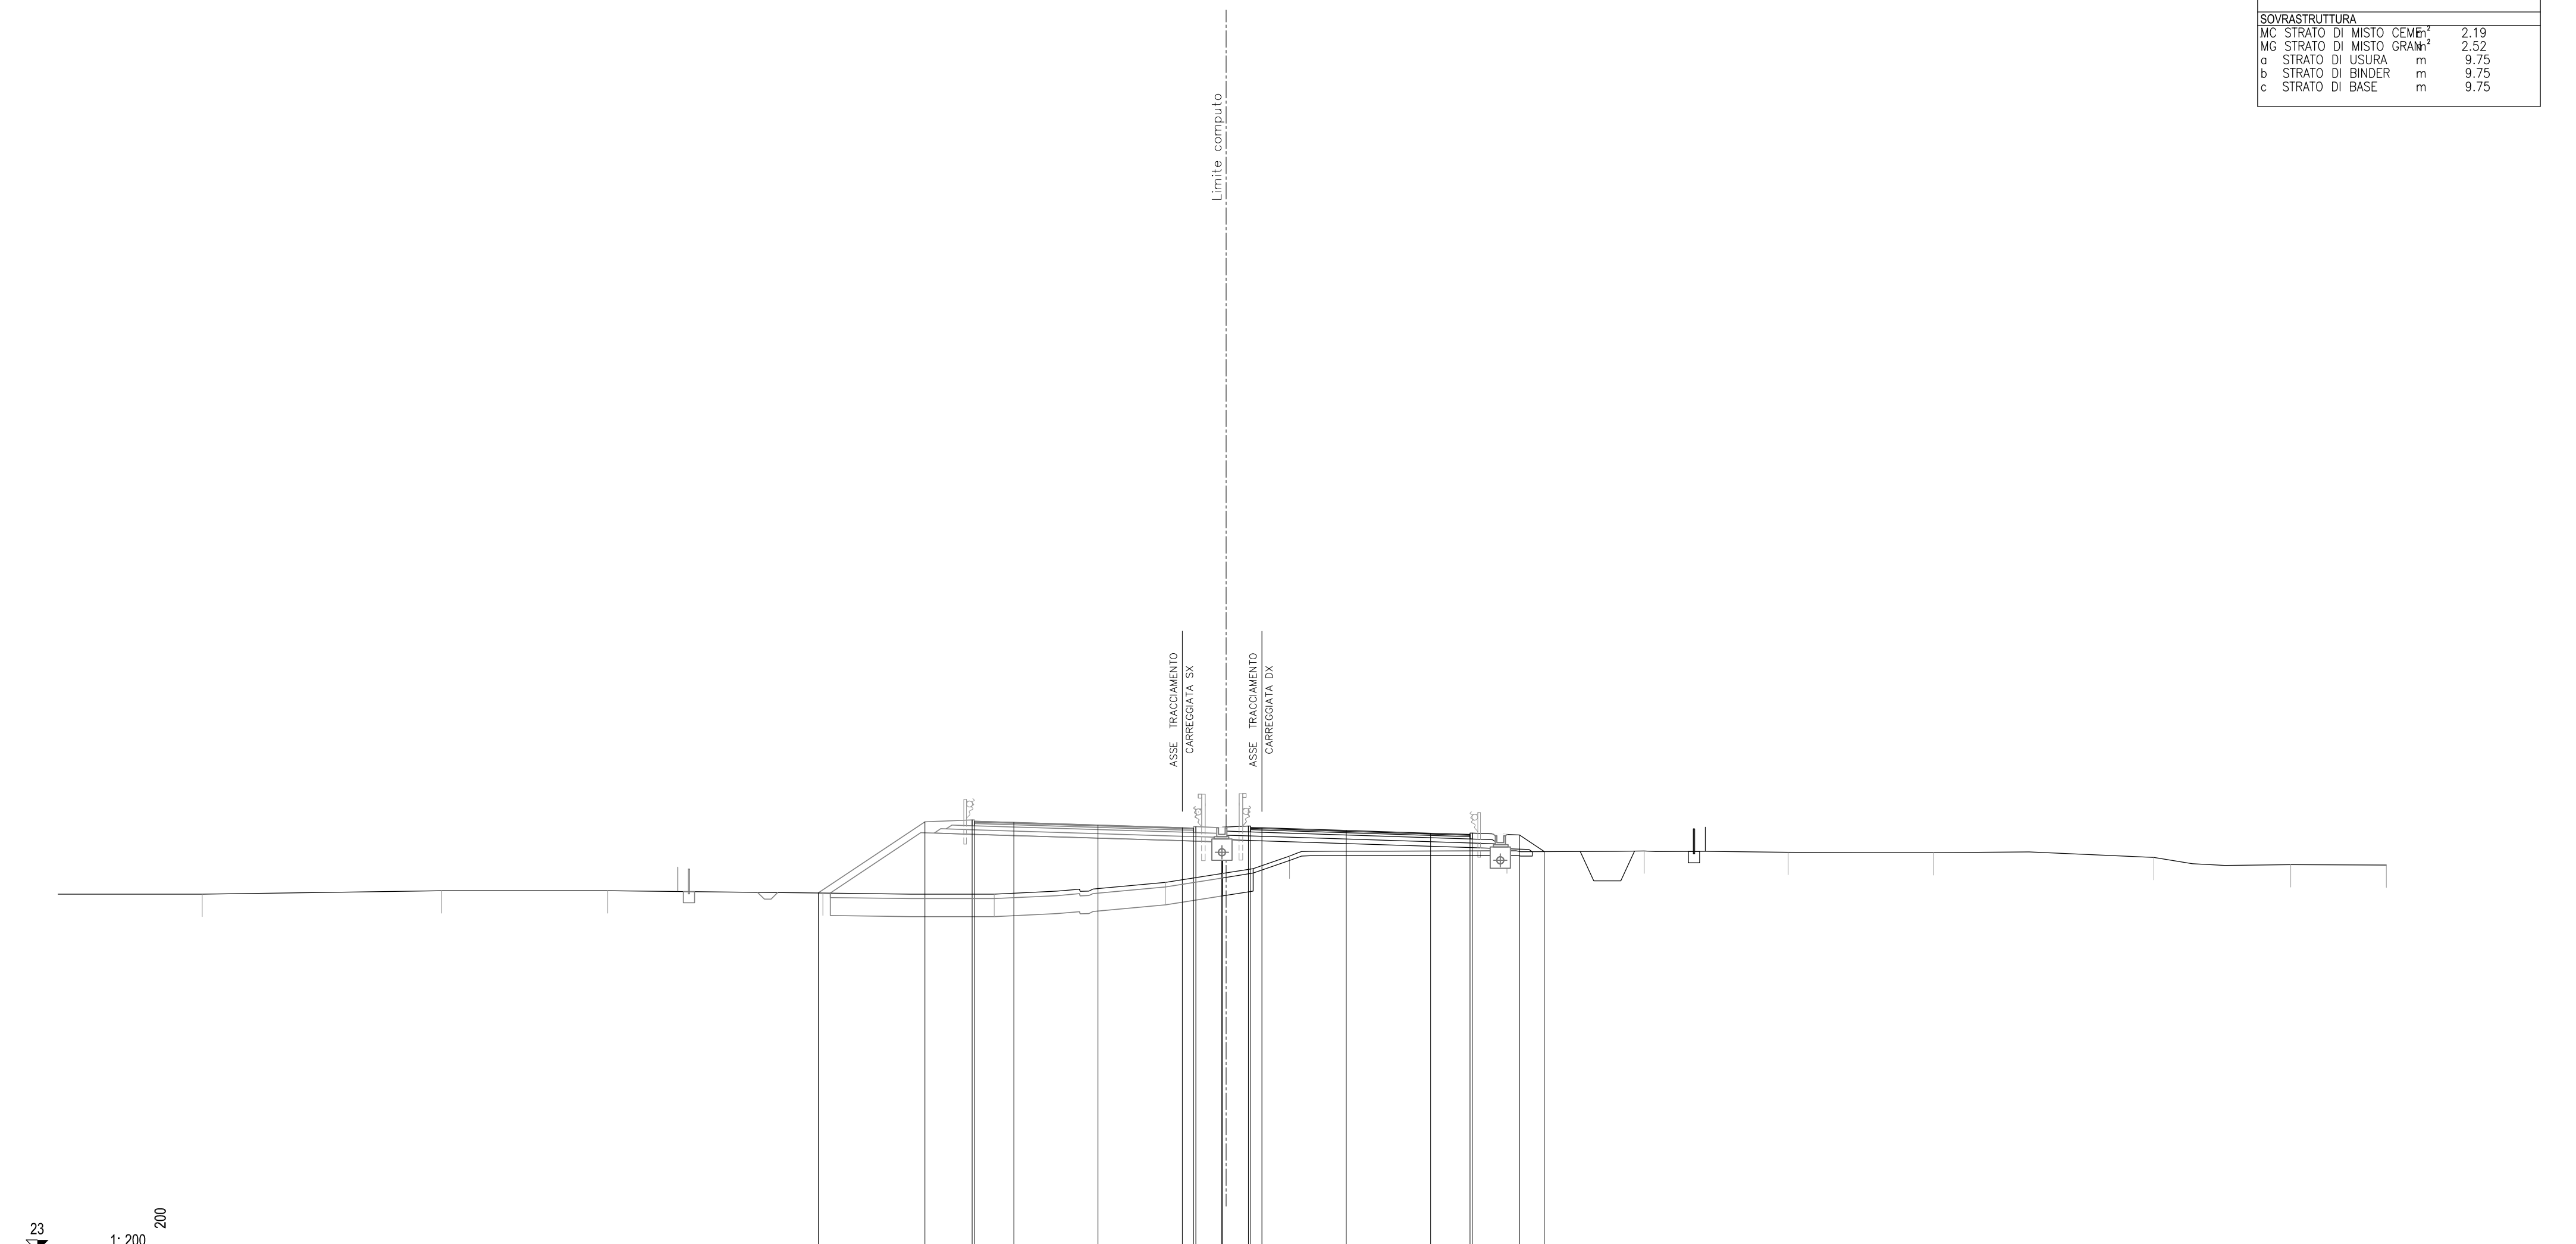

QUOTE PAVIMENTAZIONE								42.12 42.08	42.07	41.95	41.53 41.52	41.59 41.53															
PARZIALI PAVIMENTAZIONE								1.75	3.75	3.75	0.50 41.82	1.75															
QUOTE PROGETTO					38.93	42.10	42.18 42.12	42.07	41.95	41.85 41.86 41.87	41.82 41.83 41.86	41.59 41.53															
PARZIALI PROGETTO					4.74	2.10	0.10 1.75	3.75	3.75	0.50 0.10 0.15 0.50	0.50 0.10 0.15 0.50	1.75	2.10	1.11													
QUOTE TERRENO	38.88		39.03	39.03	38.93		38.88			39.40	40.57																
PARZIALI TERRENO	6.42	10.64		7.38	9.57	7.63		7.61		5.51		9.68		6.10	6.40	6.47		9.80	6.08	4.25							


SCAVI E BONIFICHE		
BO BONIFICA	m ²	0.16
FO FOSSO	m ²	6.06
RS SCOTICO RILEVATO	m ²	2.96
e AMMORSAMENTO	m	5.80
sc SCOTICO	m	15.45
RILEVATI		
RI RILEVATO	m ²	6.49
SOVRASTRUTTURA		
MC STRATO DI MISTO CEMENTO	m ²	2.18
MG STRATO DI MISTO GRANITICO	m ²	2.54
a STRATO DI USURA	m	9.75
b STRATO DI BINDER	m	9.75
c STRATO DI BASE	m	9.75

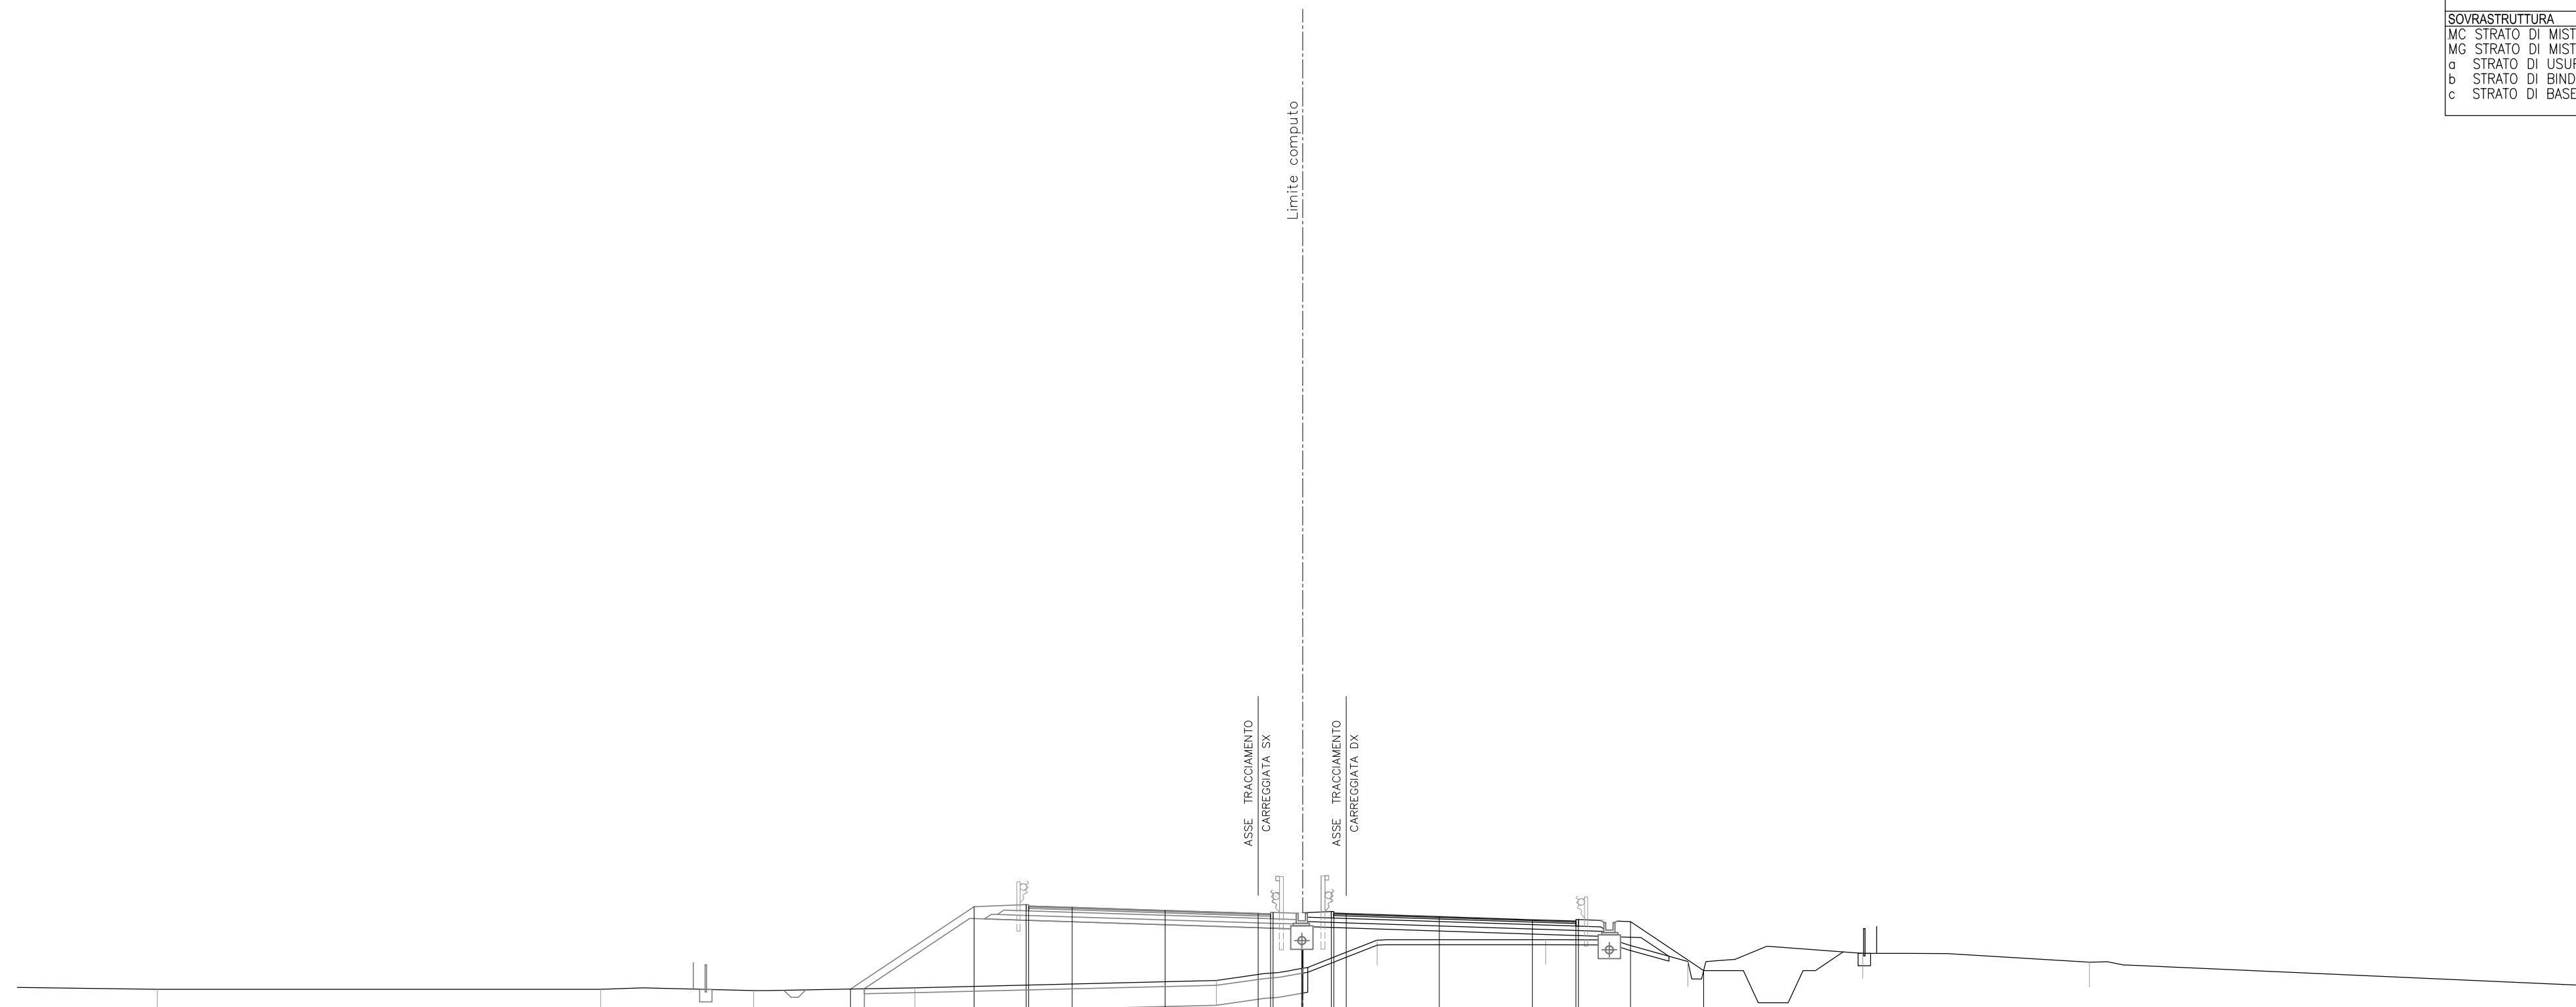

23
 1: 200 200


QUOTE PAVIMENTAZIONE																						
PARZIALI PAVIMENTAZIONE					42.07	42.03					41.77	41.76										
QUOTE PROGETTO							38.73	42.05	42.13	42.07	42.02	41.90	41.77	41.82	41.77	41.80	41.79	41.77				
PARZIALI PROGETTO								4.98	2.10	0.10	1.74	3.75	3.75	0.50	0.10	1.15	0.50	3.75	3.75	1.75		
QUOTE TERRENO	38.72	38.72	38.66				38.78						39.08									
PARZIALI TERRENO	5.64			17.87		6.16	6.50				12.14			6.49			6.79		5.73	7.04	9.13	20.06

SCAVI E BONIFICHE		
BO BONIFICA	m ²	0.62
FO FOSSO	m ²	2.62
RS SCOTICO RILEVATO	m ²	3.15
e AMMORSAMENTO	m	5.46
sc SCOTICO	m	17.39
RILEVATI		
RI RILEVATO	m ²	8.04
SOVRASTRUTTURA		
MC STRATO DI MISTO CEMENT	m ²	2.19
MG STRATO DI MISTO GRAN	m ²	2.52
a STRATO DI USURA	m	9.75
b STRATO DI BINDER	m	9.75
c STRATO DI BASE	m	9.75

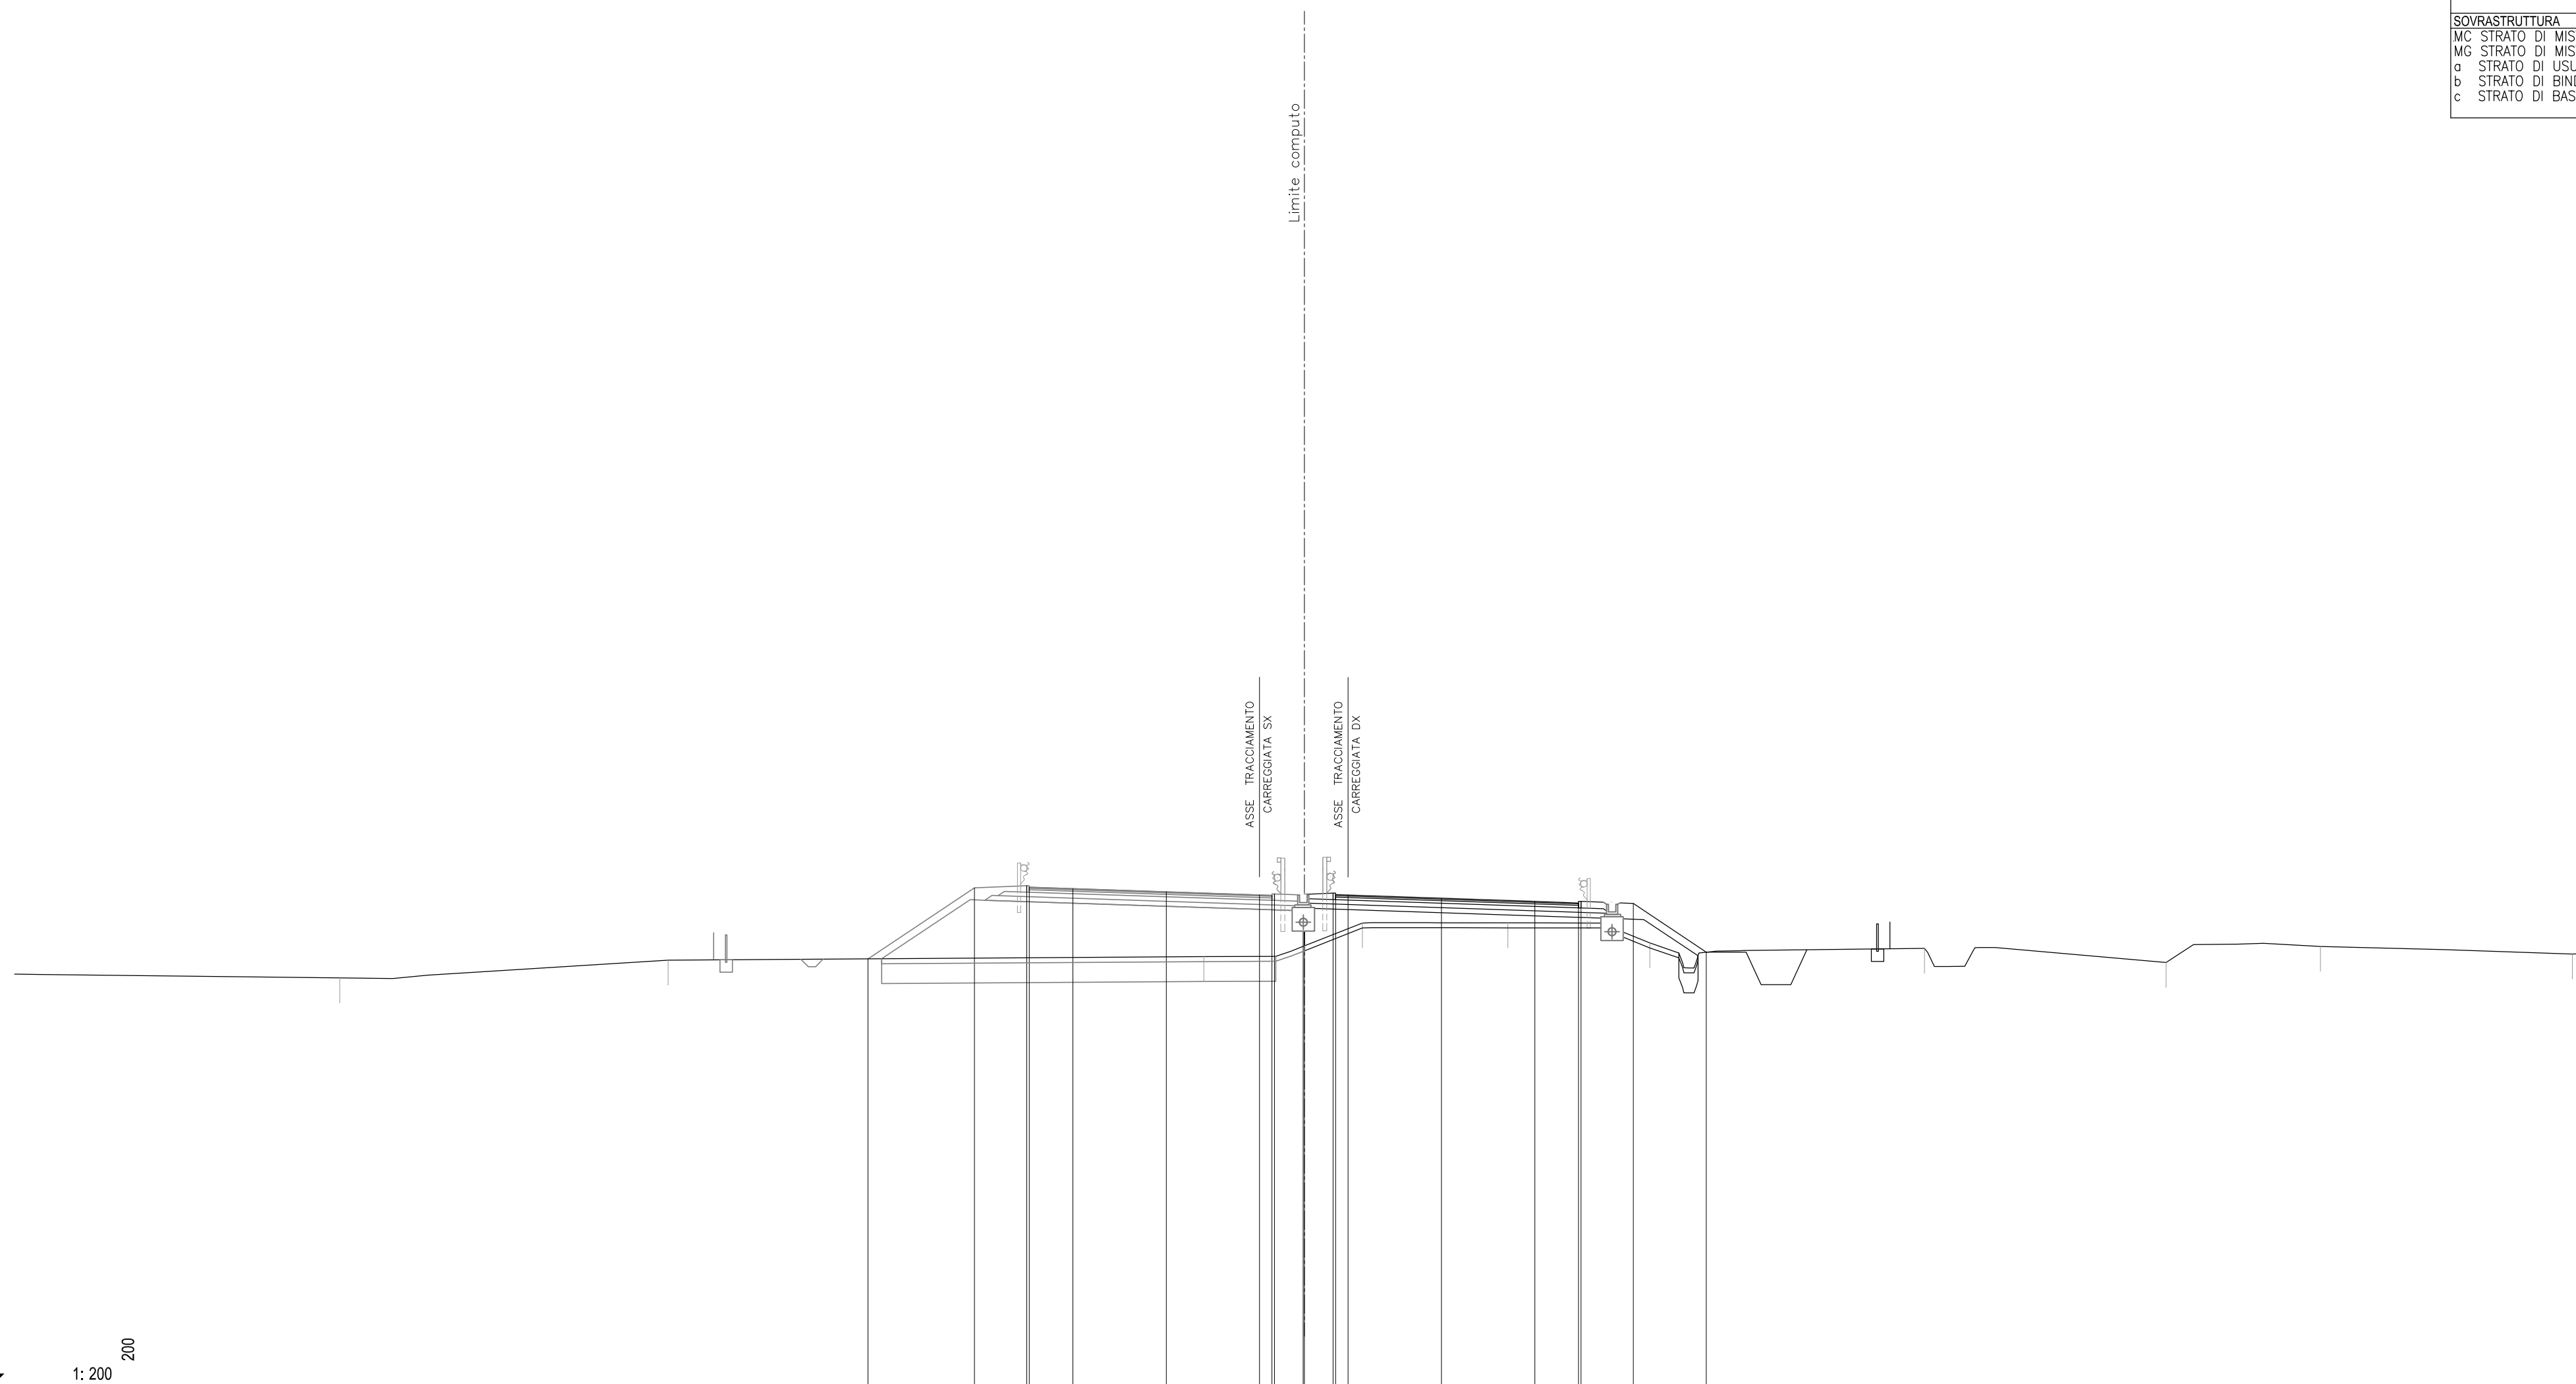

22	1:200	200
QUOTE PAVIMENTAZIONE		42.02 41.98
PARZIALI PAVIMENTAZIONE		1.75 3.75 3.75
QUOTE PROGETTO	39.15	42.00 42.08 42.02 41.97 41.84 41.71 41.70 41.71 41.74 41.73 41.71
PARZIALI PROGETTO	4.28	0.50 0.10 1.15 0.10 0.50 3.75 3.75 1.75 0.10 2.10 2.93
QUOTE TERRENO	39.39	39.10 39.24 40.59 40.59 39.79
PARZIALI TERRENO	13.06	21.51 6.38 5.84 5.69 11.03 9.71 6.20 10.11 0.84


SCAVI E BONIFICHE		
BO BONIFICA	m ²	5.50
FO FOSSO	m ²	2.33
RS SCOTICO RILEVATO	m ²	3.19
e AMMORSAMENTO	m	3.10
sc SCOTICO	m	17.56
RILEVATI		
RI RILEVATO	m ²	16.69
SOVRASTRUTTURA		
MC STRATO DI MISTO CEMENTO	m ²	2.19
MG STRATO DI MISTO GRANITICO	m ²	2.53
a STRATO DI USURA	m	9.76
b STRATO DI BINDER	m	9.76
c STRATO DI BASE	m	9.76

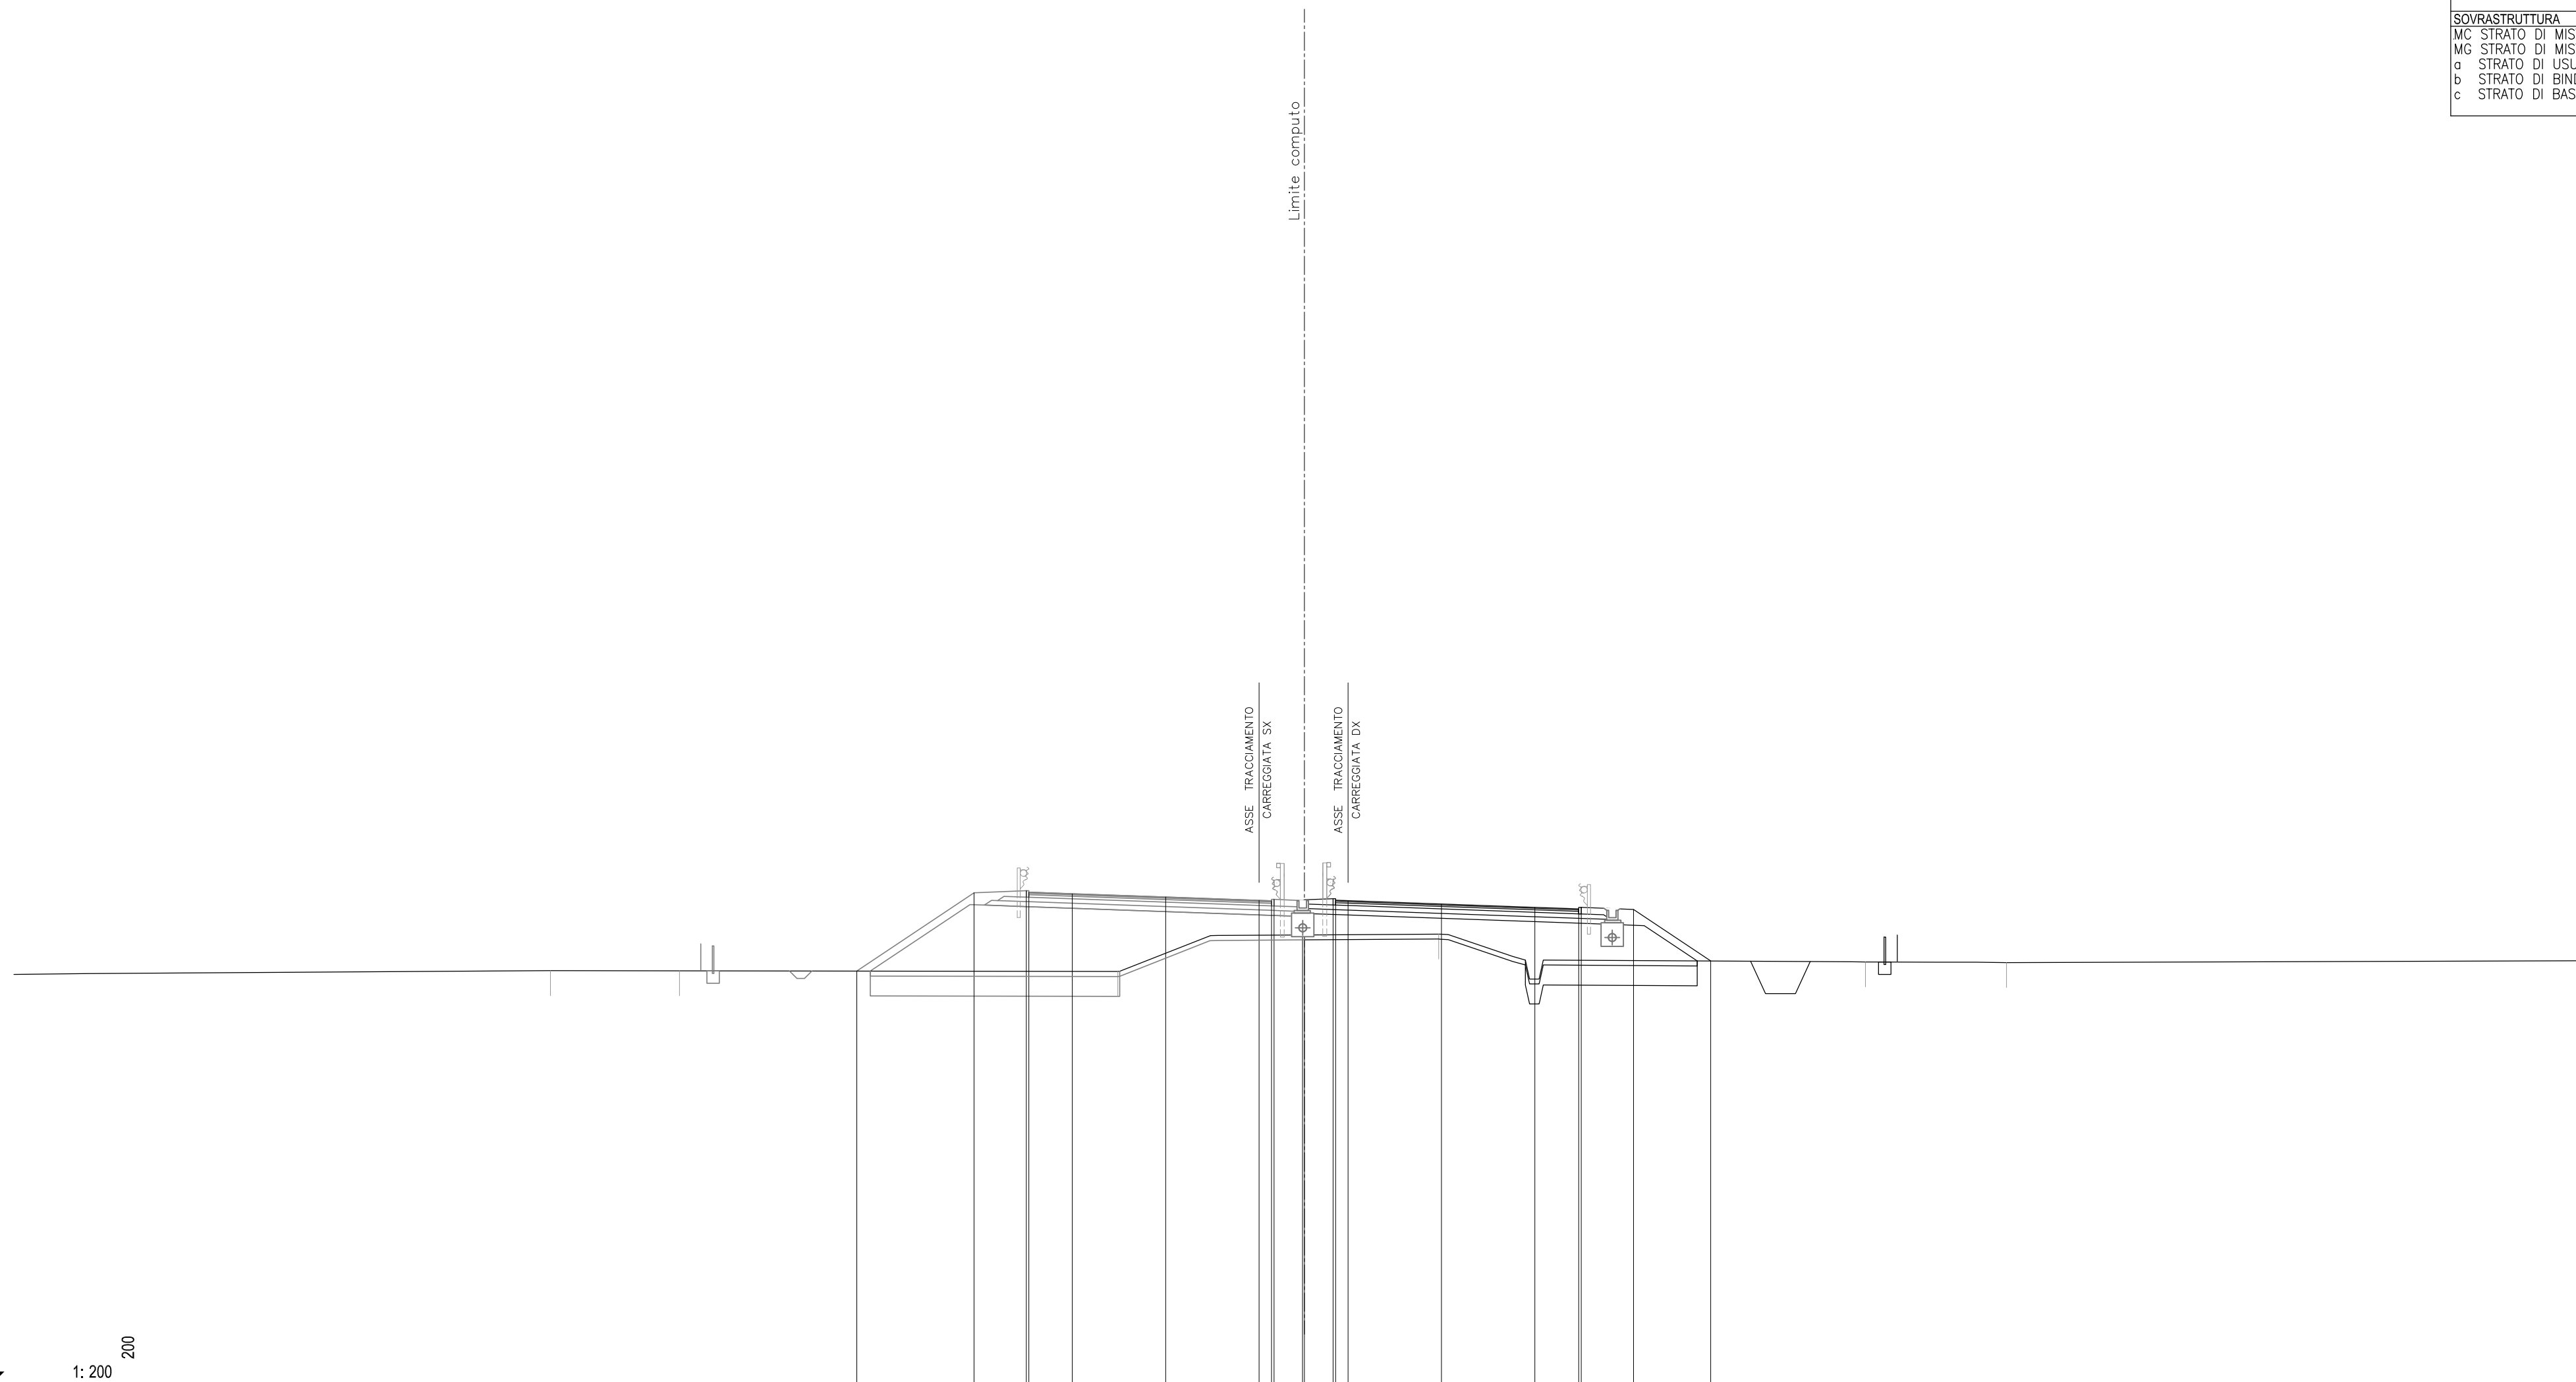

22
 1: 200 200

QUOTE PAVIMENTAZIONE				41.75	41.71	41.68	41.55	41.41	41.40	41.43	41.41	41.28	41.14	41.04	41.08			
PARZIALI PAVIMENTAZIONE				1.74	3.75	3.75	0.50	0.50	0.50	3.75	3.75	1.76						
QUOTE PROGETTO		38.58	41.72	41.81	41.75	41.68	41.55	41.41	41.46	41.41	41.44	41.49	41.43	41.41	41.05	38.98		
PARZIALI PROGETTO		4.71	2.10	0.10	1.74	3.75	3.75	0.50	0.10	1.76	0.10	0.50	3.75	3.75	1.76	0.10	2.10	3.11
QUOTE TERRENO		38.59	38.59			38.56		40.03				40.06			38.95		38.92	
PARZIALI TERRENO	21.55	5.18	17.61			7.49		5.39				17.14		5.66		23.56		


SCAVI E BONIFICHE		
BO BONIFICA	m ²	12.80
FO FOSSO	m ²	2.34
RS SCOTICO RILEVATO	m ²	3.21
sc SCOTICO	m	19.29
RILEVATI		
RI RILEVATO	m ²	23.22
SOVRASTRUTTURA		
MC STRATO DI MISTO CEMENTO	m ²	2.20
MG STRATO DI MISTO GRANITICO	m ²	2.53
a STRATO DI USURA	m	9.76
b STRATO DI BINDER	m	9.76
c STRATO DI BASE	m	9.76

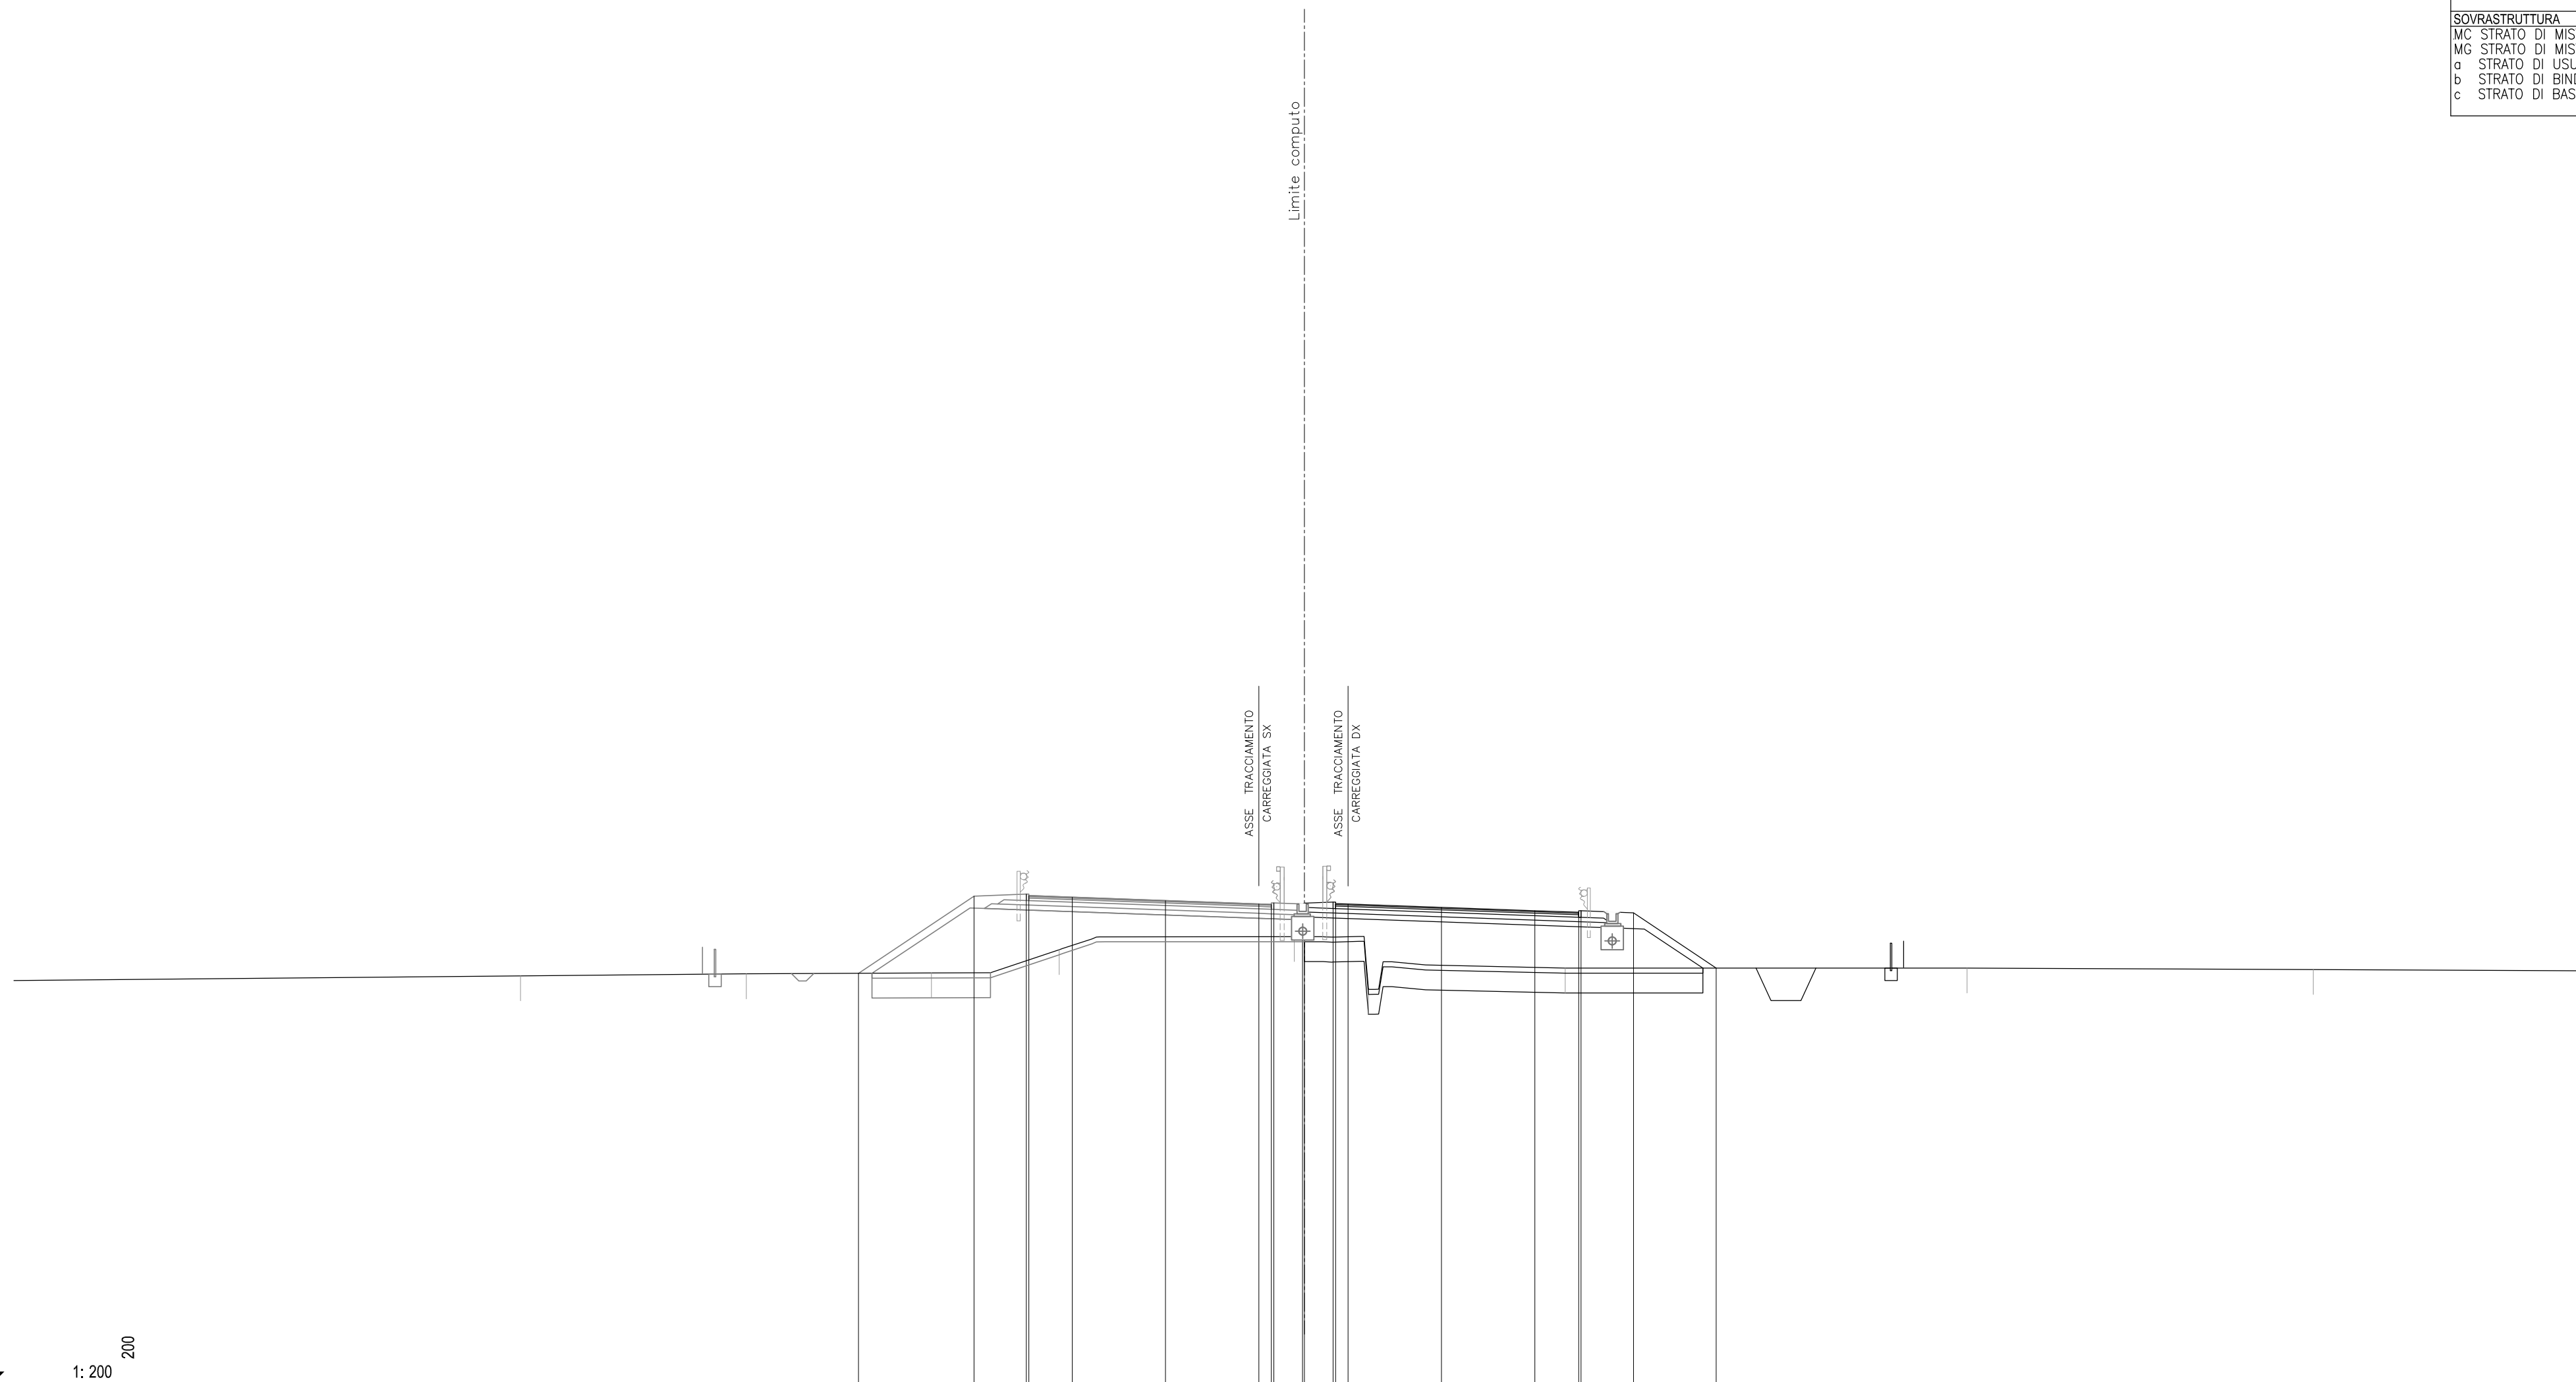

22
 1: 200 200

QUOTE PAVIMENTAZIONE				41.61	41.57	41.54	41.41	41.28	41.26	41.29	41.27	41.14	41.00	40.90	40.94		
PARZIALI PAVIMENTAZIONE				1.74	3.75	3.75	0.50	0.50	0.50	3.75	3.75	1.76					
QUOTE PROGETTO		38.49	41.58	41.67	41.61	41.54	41.41	41.28	41.32	41.27	41.30	41.14	41.00	40.94	41.00	40.92	38.70
PARZIALI PROGETTO		4.64	2.10	0.10	1.74	3.75	3.75	0.50	0.10	1.15	0.10	3.75	3.75	1.76	0.10	2.10	3.33
QUOTE TERRENO		38.38	38.47	38.50	39.44	39.96	37.84	38.70	38.70	38.70	38.70	38.70	38.70	38.64	38.59		
PARZIALI TERRENO	20.35	9.07	7.42	5.14	9.44	2.98	7.90	16.14	13.90	11.24							


SCAVI E BONIFICHE		
BO BONIFICA	m ²	12.80
FO FOSSO	m ²	2.34
RS SCOTICO RILEVATO	m ²	3.21
sc SCOTICO	m	19.29
RILEVATI		
RI RILEVATO	m ²	23.22
SOVRASTRUTTURA		
MC STRATO DI MISTO CEMENTO	m ²	2.20
MG STRATO DI MISTO GRANITICO	m ²	2.53
a STRATO DI USURA	m	9.76
b STRATO DI BINDER	m	9.76
c STRATO DI BASE	m	9.76

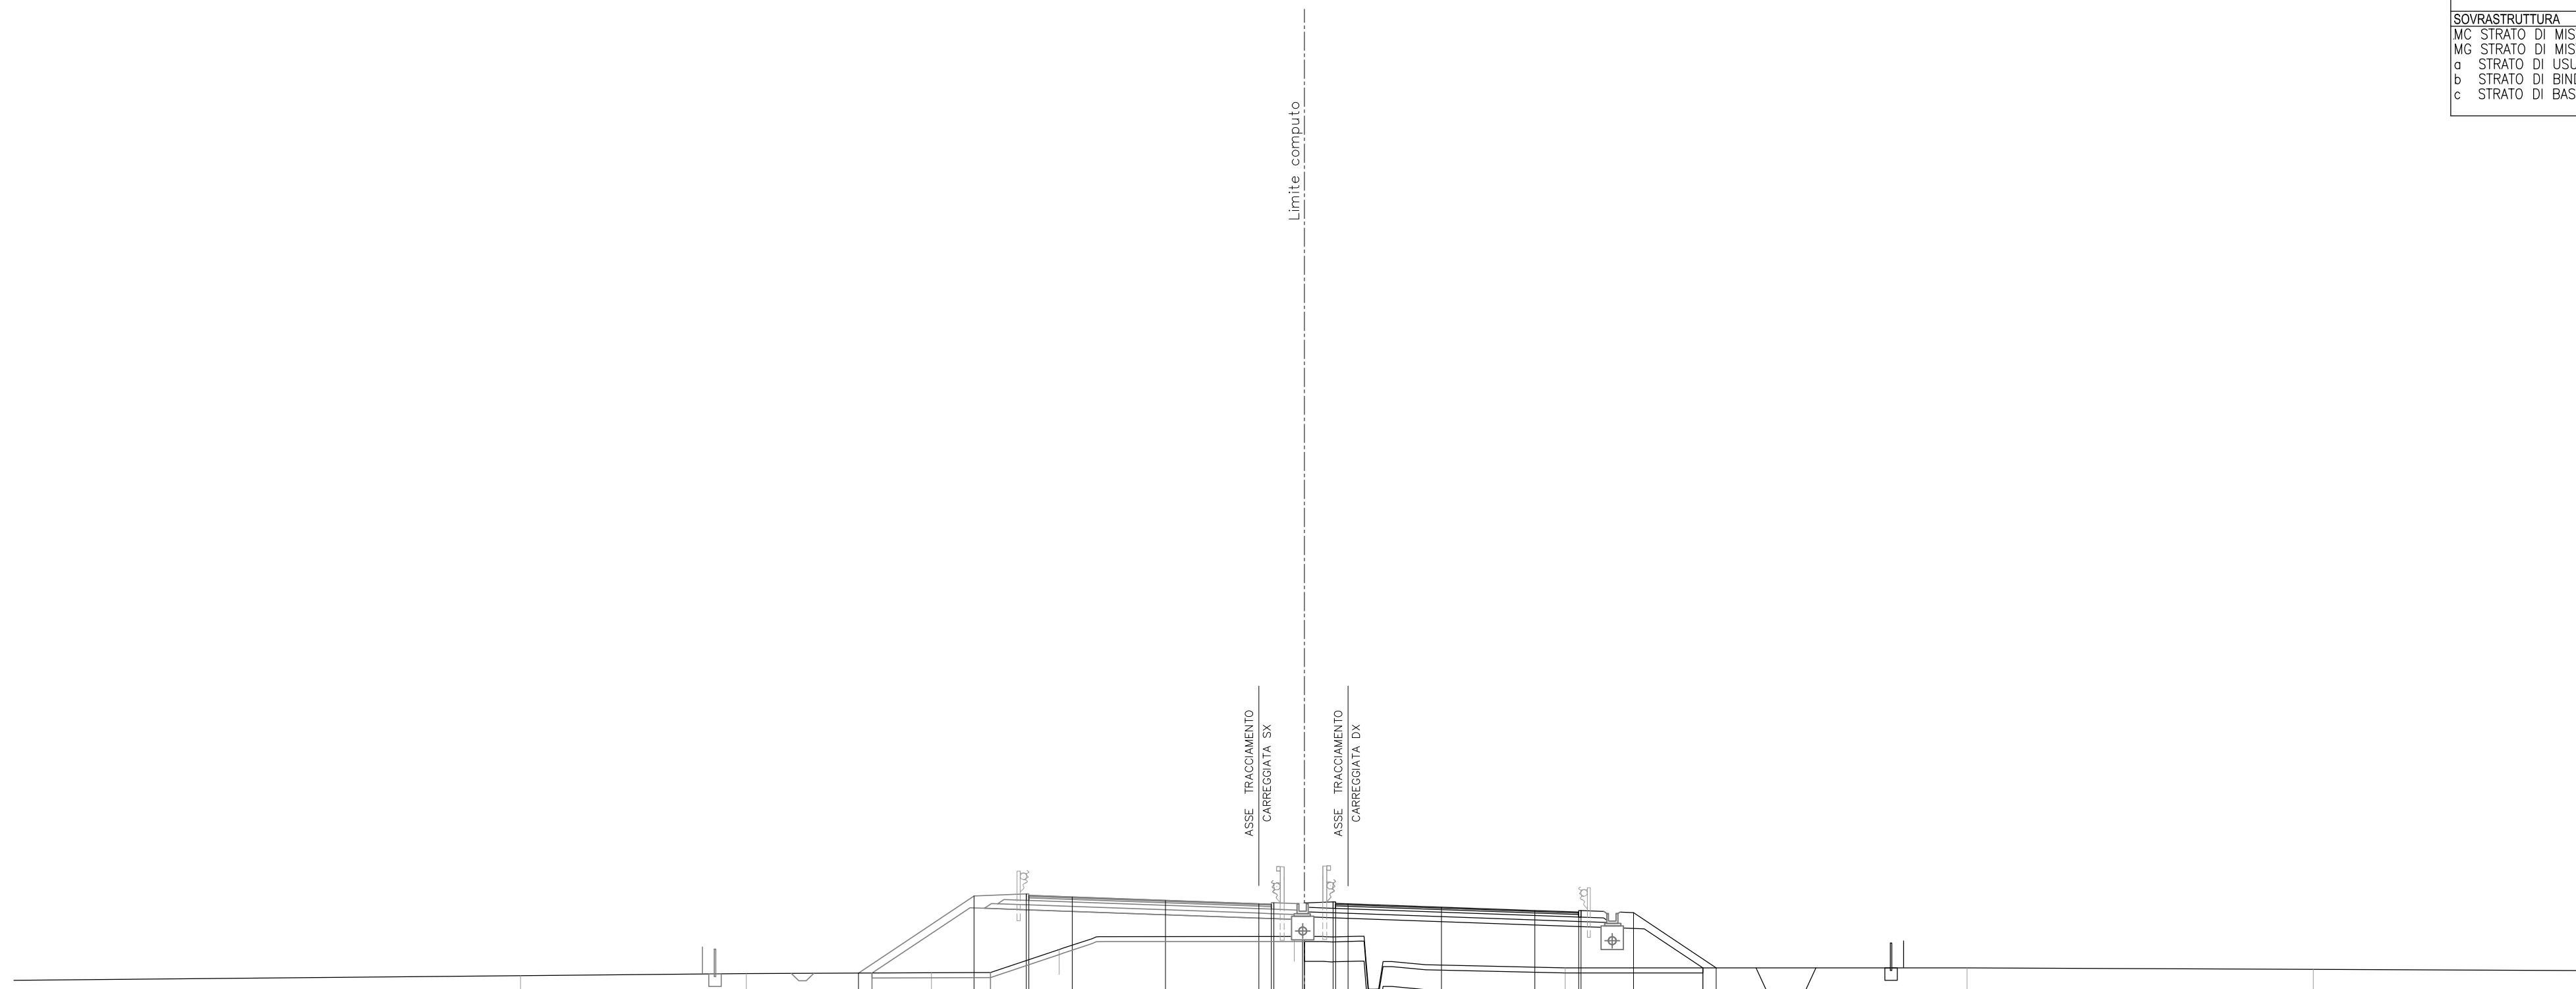

22
 1:200


QUOTE PAVIMENTAZIONE				41.61 41.57	41.54	41.41	41.28 41.26 41.32	41.29 41.27 41.30	41.14	41.00 40.94 41.00				
PARZIALI PAVIMENTAZIONE				1.74	3.75	3.75	0.50 0.10 1.15	0.50 0.10 0.50	3.75	3.75	1.76			
QUOTE PROGETTO			38.49	41.58 41.67 41.61	41.54	41.41	41.28 41.32 41.27	41.35 41.29 41.27	41.14	41.00 40.94 41.00	40.92	38.70		
PARZIALI PROGETTO			4.64	2.10 0.10 1.74	3.75	3.75	0.50 0.10 1.15	0.50 0.10 0.50	3.75	3.75	1.76 0.10 2.10	3.33		
QUOTE TERRENO		38.38	38.47		38.50	39.44	39.96	37.84		38.70		38.70	38.64	38.59
PARZIALI TERRENO	20.35		9.07	7.42	5.14	9.44	2.98	7.90		16.14		13.90	11.24	

SCAVI E BONIFICHE			
BO BONIFICA	m ²		12.64
FO FOSSO	m ²		2.34
RS SCOTICO RILEVATO	m ²		3.15
sc SCOTICO	m		20.82
RILEVATI			
RI RILEVATO	m ²		24.74
SOVRASTRUTTURA			
MC STRATO DI MISTO CEMENT	m ²		2.19
MG STRATO DI MISTO GRAN	m ²		2.52
a STRATO DI USURA	m		9.76
b STRATO DI BINDER	m		9.76
c STRATO DI BASE	m		9.76

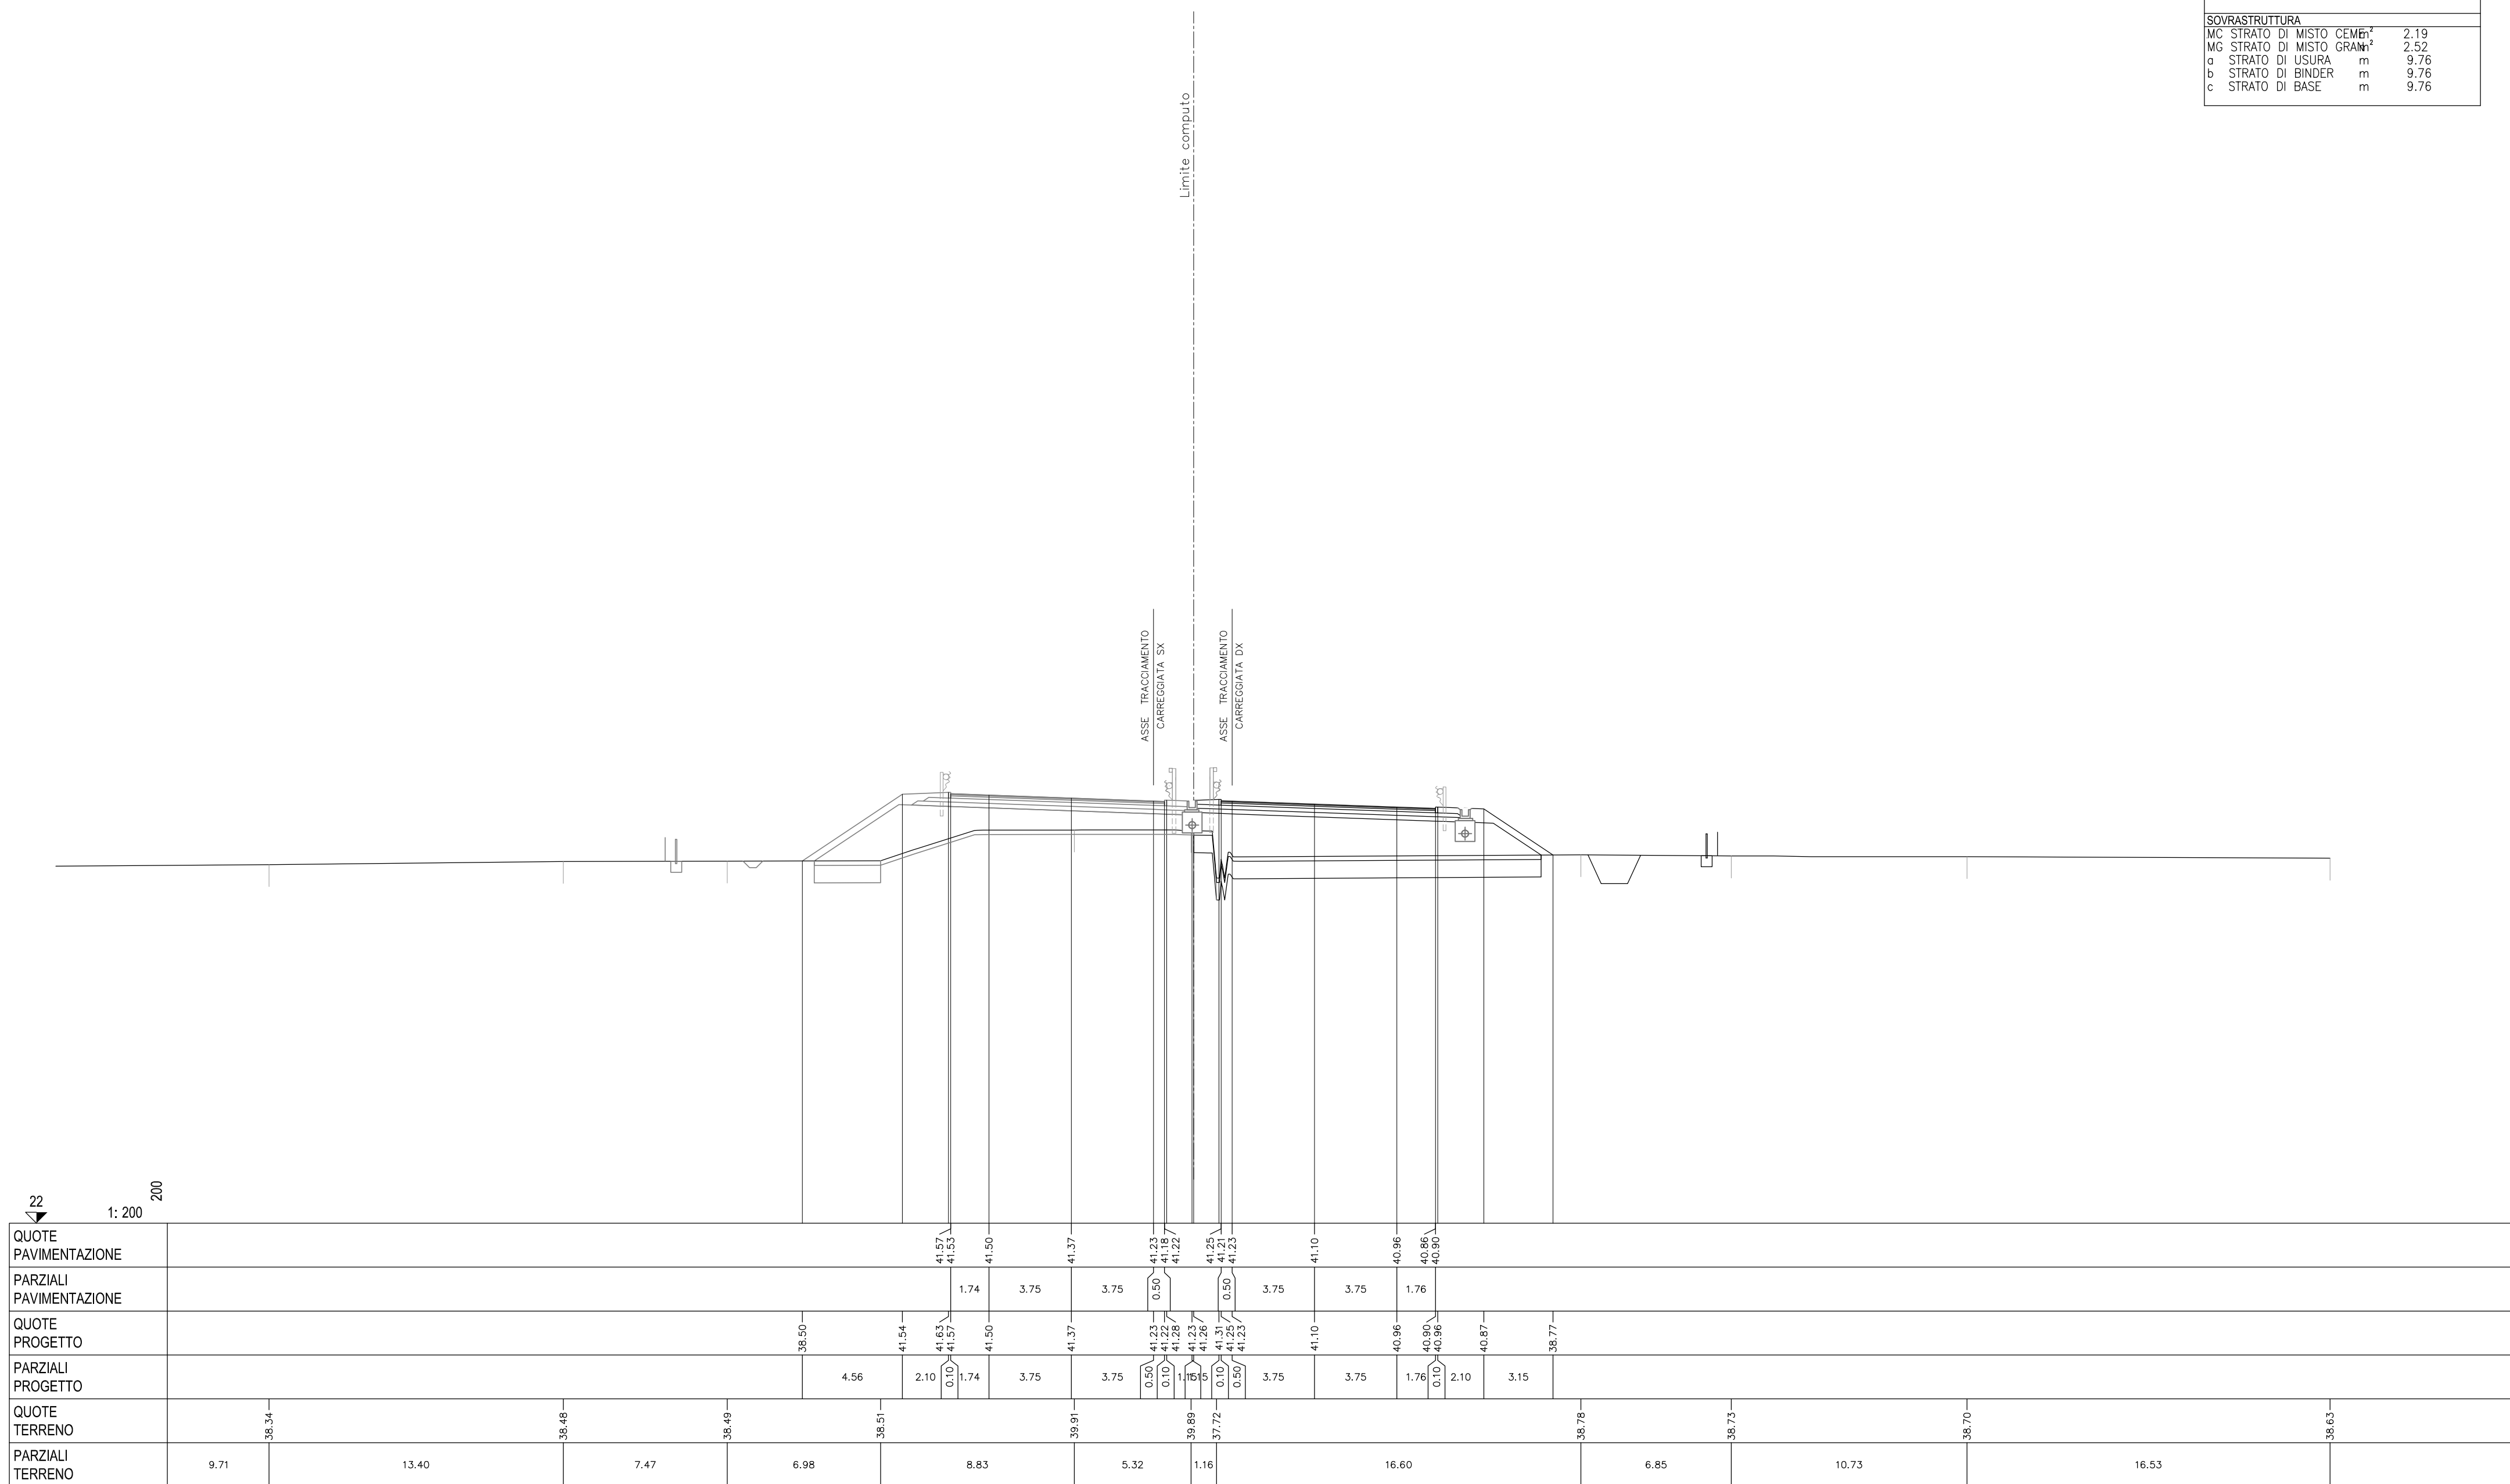

22
 1:200
 200


SCAVI E BONIFICHE	
BO BONIFICA	m ² 12.62
FO FOSSO	m ² 2.34
RS SCOTICO RILEVATO	m ² 3.17
sc SCOTICO	m 16.19
RILEVATI	
RI RILEVATO	m ² 24.37
SOVRASTRUTTURA	
MC STRATO DI MISTO CEMENTO	2.19
MG STRATO DI MISTO GRANITO	2.54
a STRATO DI USURA	m 9.75
b STRATO DI BINDER	m 9.75
c STRATO DI BASE	m 9.75

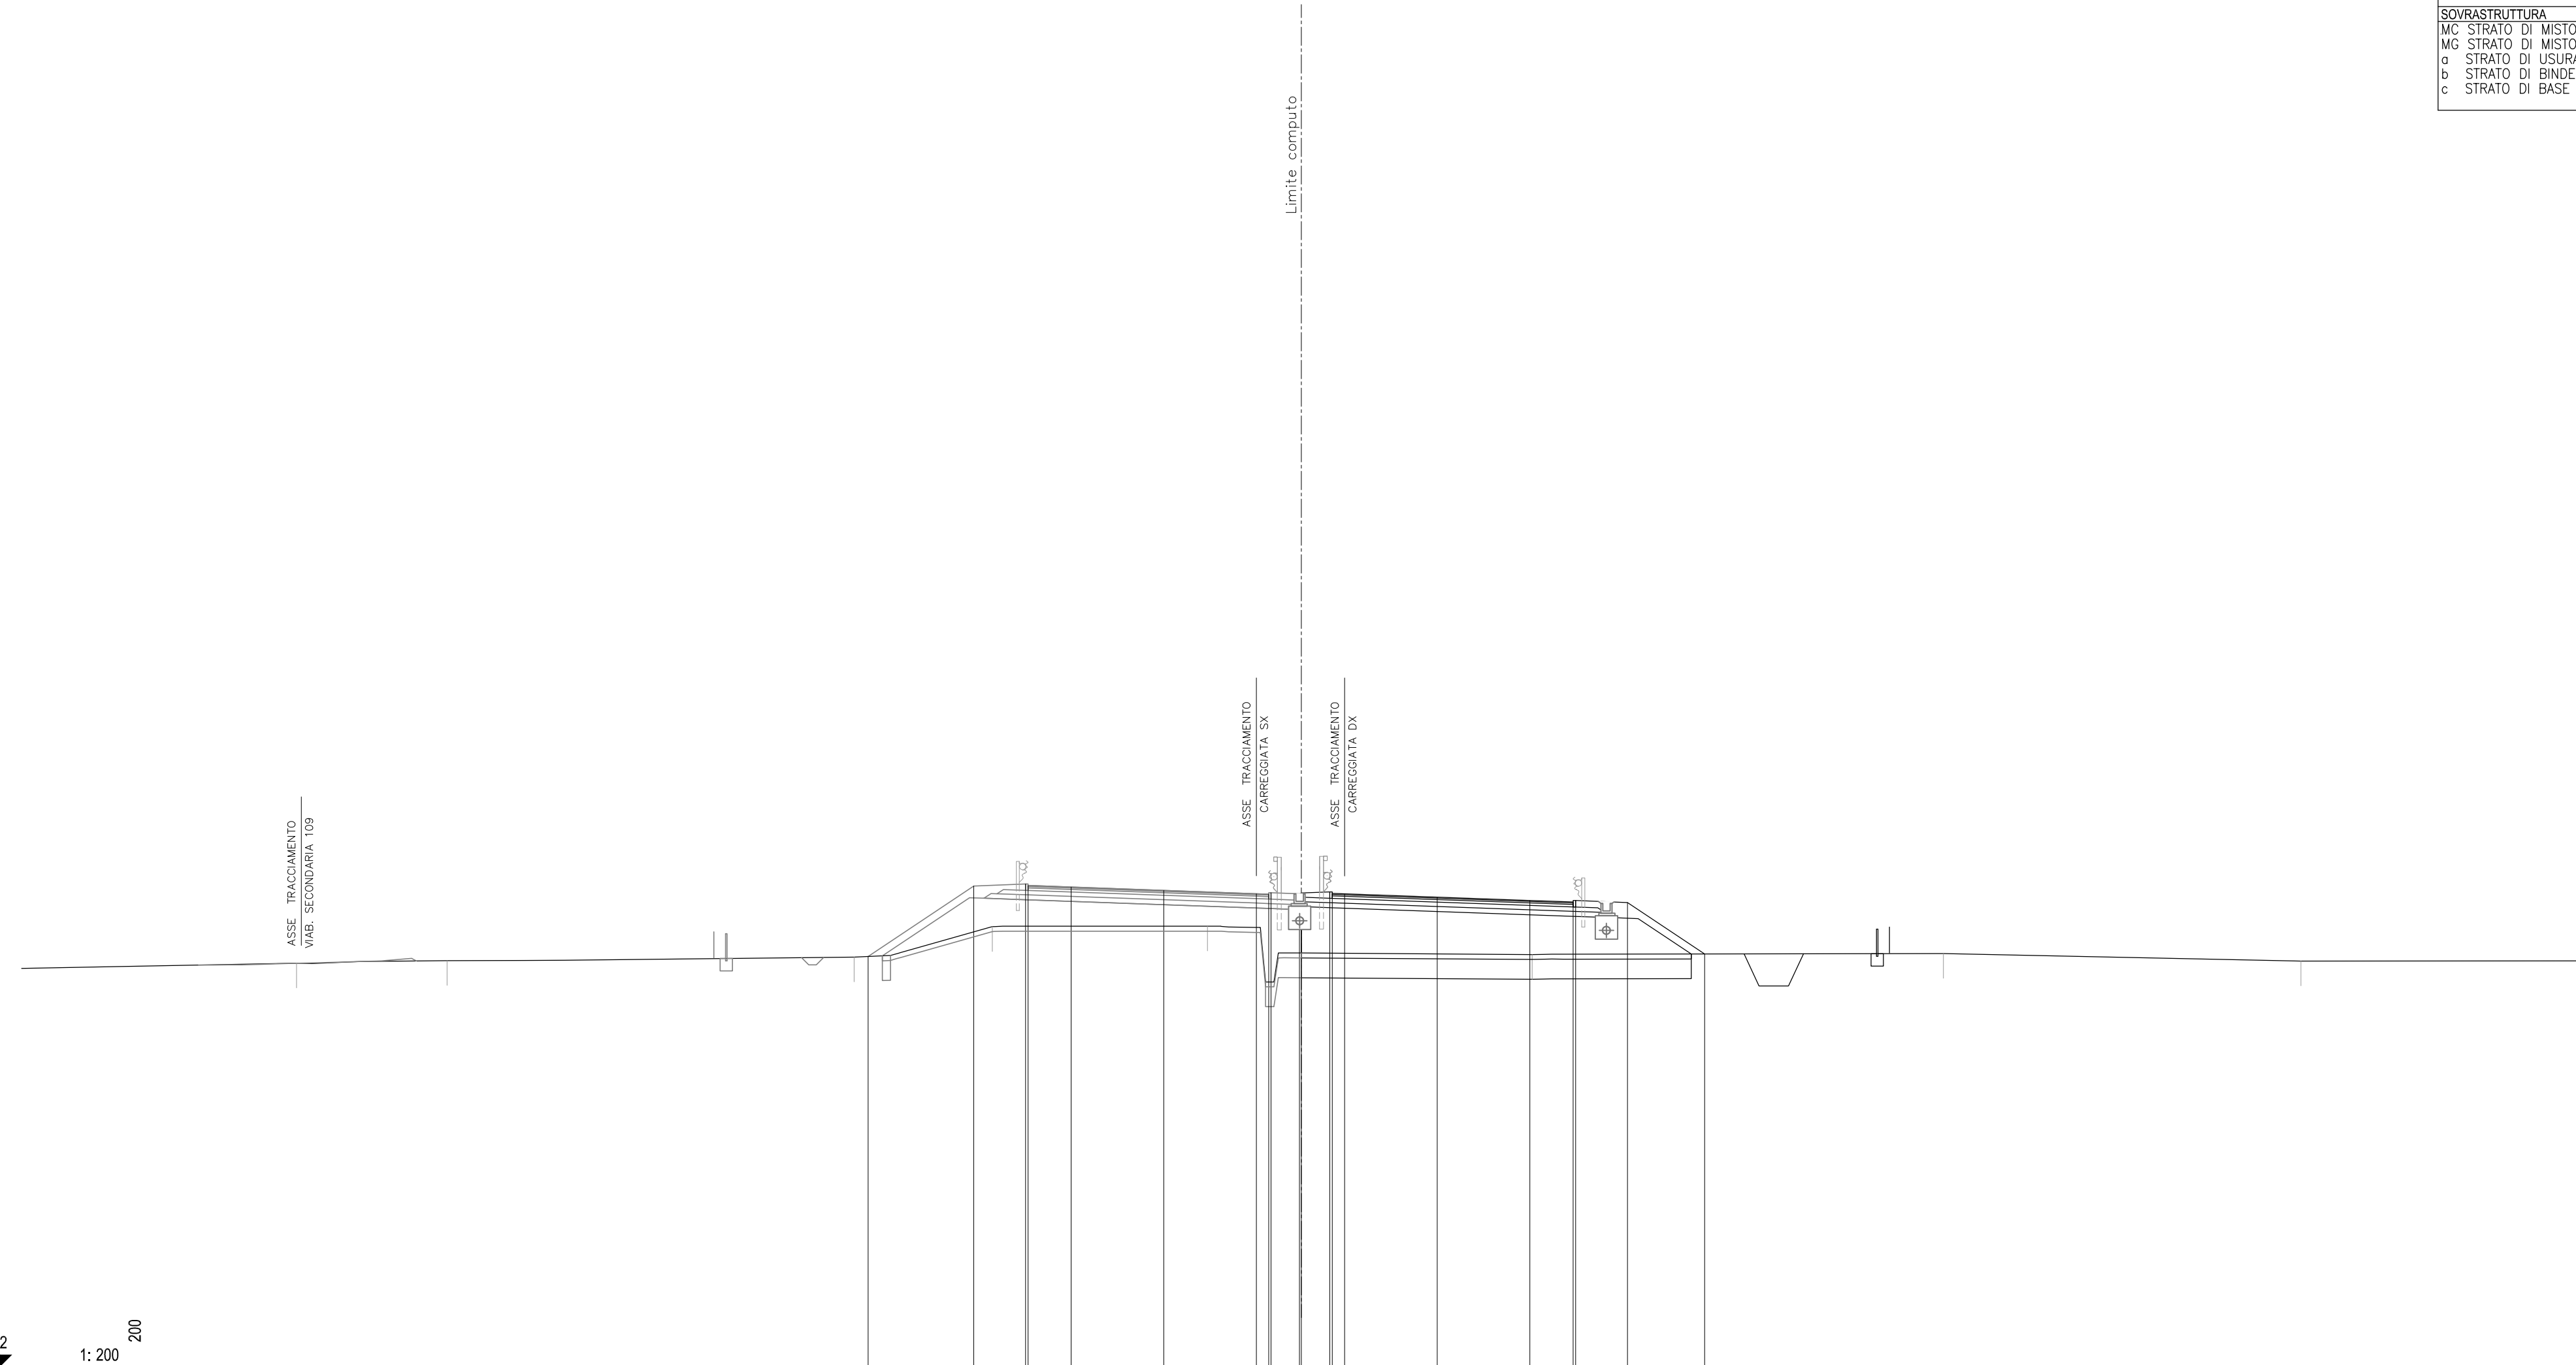

22
1:200 200

QUOTE PAVIMENTAZIONE													
PARZIALI PAVIMENTAZIONE													
QUOTE PROGETTO													
PARZIALI PROGETTO													
QUOTE TERRENO	38.36	38.46	38.60	38.84	39.08	39.86	37.60	38.71	38.75	38.45	38.45		
PARZIALI TERRENO	11.14	6.09	16.49	5.59	8.71	2.36	10.79	16.66	14.48	11.27			

SCAVI E BONIFICHE		
BO BONIFICA	m ²	12.39
FO FOSSO	m ²	2.30
RS SCOTICO RILEVATO	m ²	3.09
sc SCOTICO	m	15.88
RILEVATI		
RI RILEVATO	m ²	23.62
SOVRASTRUTTURA		
MC STRATO DI MISTO CEMENT	m ²	2.19
MG STRATO DI MISTO GRAN	m ²	2.54
a STRATO DI USURA	m	9.76
b STRATO DI BINDER	m	9.76
c STRATO DI BASE	m	9.76

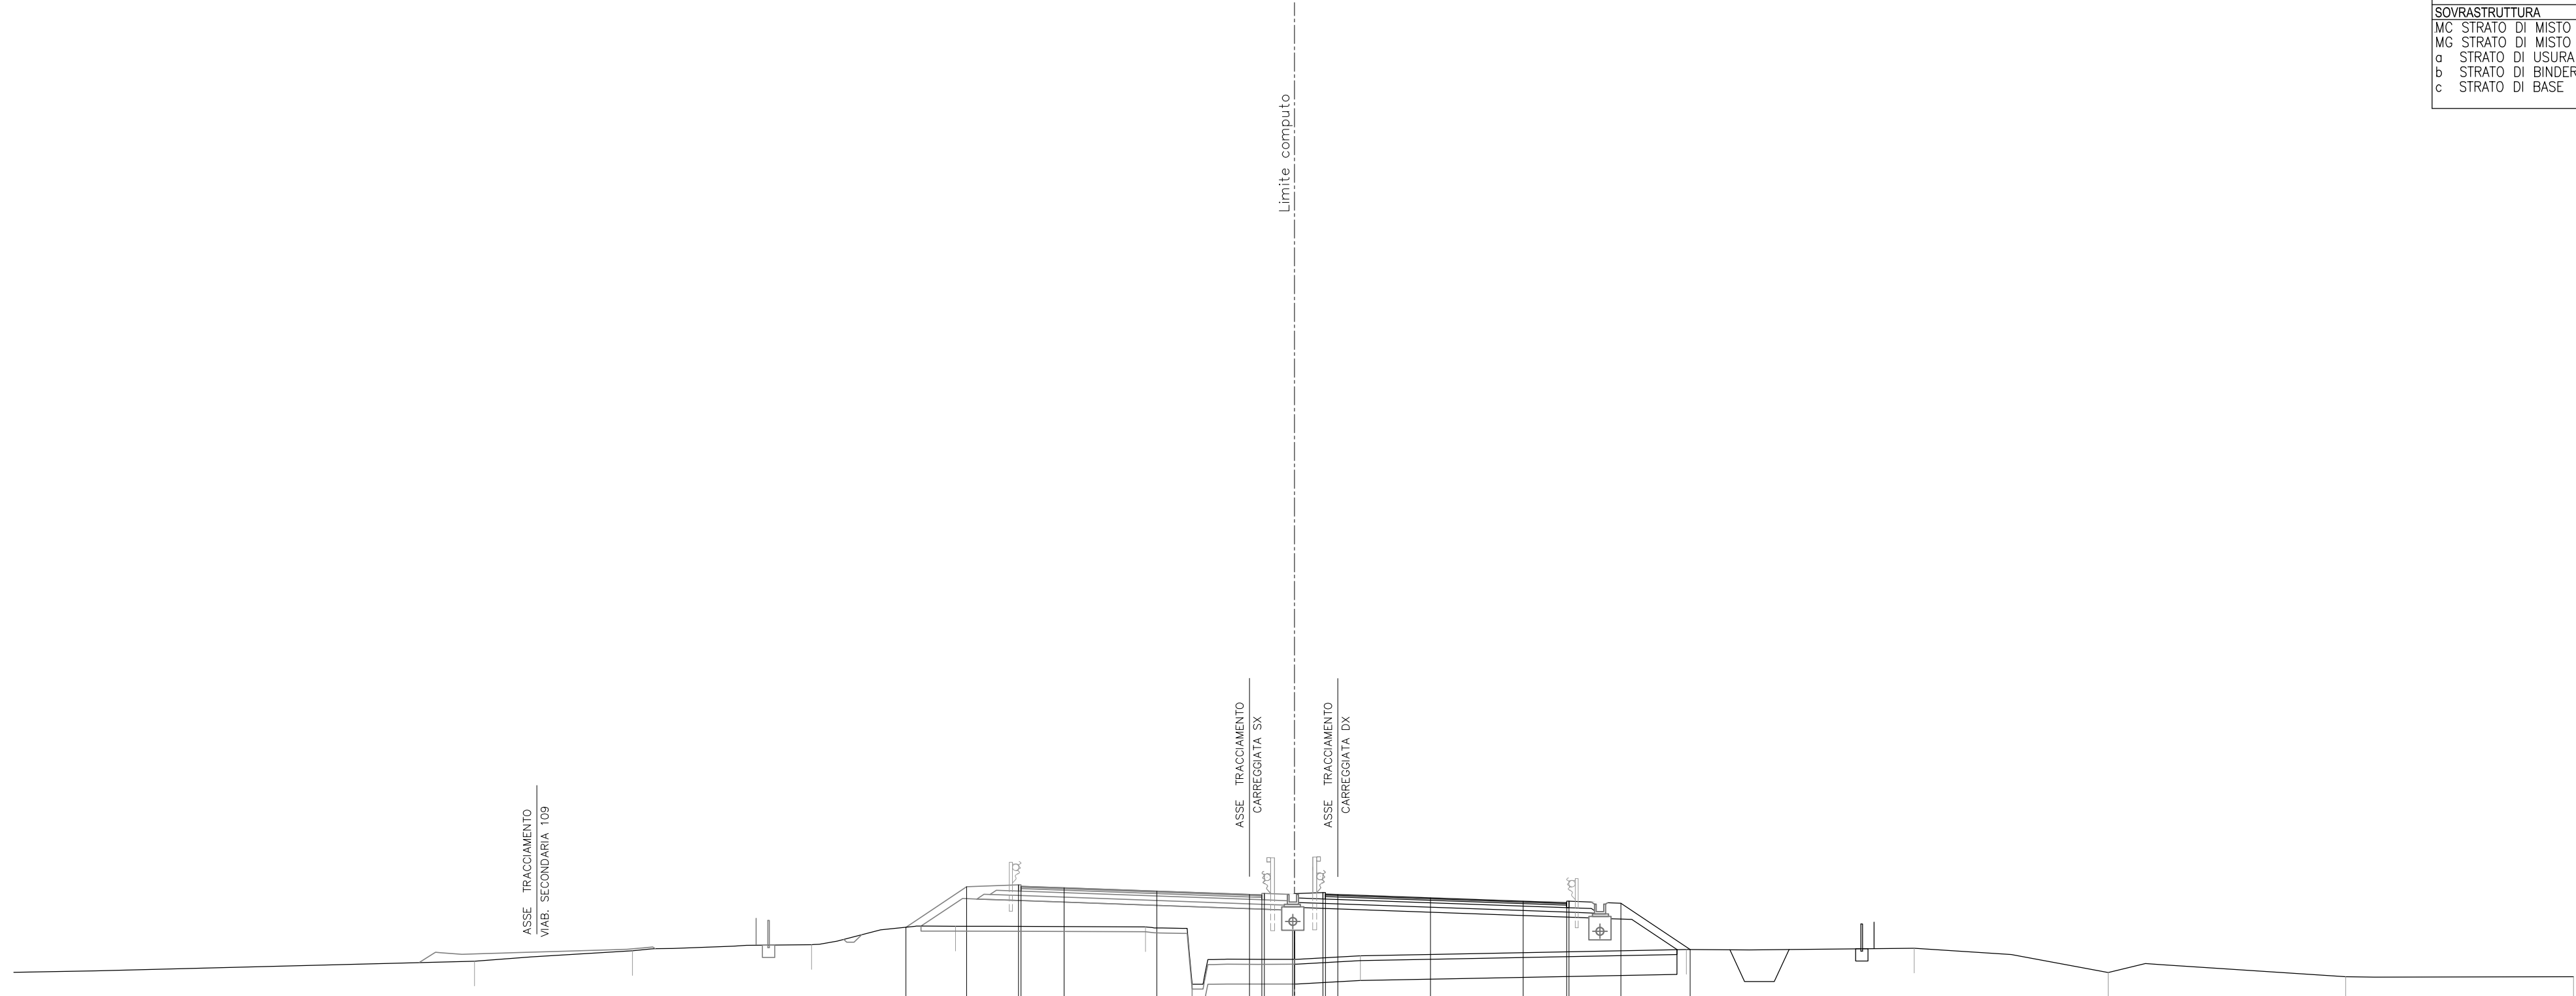


22
 1: 200

QUOTE PAVIMENTAZIONE						41.45 41.41	41.38	41.25	41.11 41.10 41.10	41.13 41.11	40.98	40.84 40.74 40.78								
PARZIALI PAVIMENTAZIONE						1.74	3.75	3.75	0.50 0.10 0.10	0.50 0.10 0.10	3.75	1.76								
QUOTE PROGETTO					39.78	41.42	41.51 41.45	41.38	41.25	41.11 41.10 41.11	40.98	40.84 40.78 40.84	40.75	38.89						
PARZIALI PROGETTO					2.46	2.10	0.10	1.74	3.75	0.50 0.10 0.10	3.75	1.76	0.10	2.10	2.80					
QUOTE TERRENO		38.41	38.83	39.08					39.80	37.48			38.80		38.94	37.95		37.78		37.78
PARZIALI TERRENO	18.65	6.39	7.25	5.82			7.69	1.88	6.82		13.18		9.23	7.85	9.60	9.22				

SCAVI E BONIFICHE		
BO BONIFICA	m²	4.71
FO FOSSO	m²	2.35
RS SCOTICO RILEVATO	m²	3.15
sc SCOTICO	m	16.12


RILEVATI		
RI RILEVATO	m²	24.43

SOVRASTRUTTURA		
MC STRATO DI MISTO CEMENT	m³	2.18
MG STRATO DI MISTO GRAN	m³	2.55
a STRATO DI USURA	m	9.76
b STRATO DI BINDER	m	9.76
c STRATO DI BASE	m	9.76

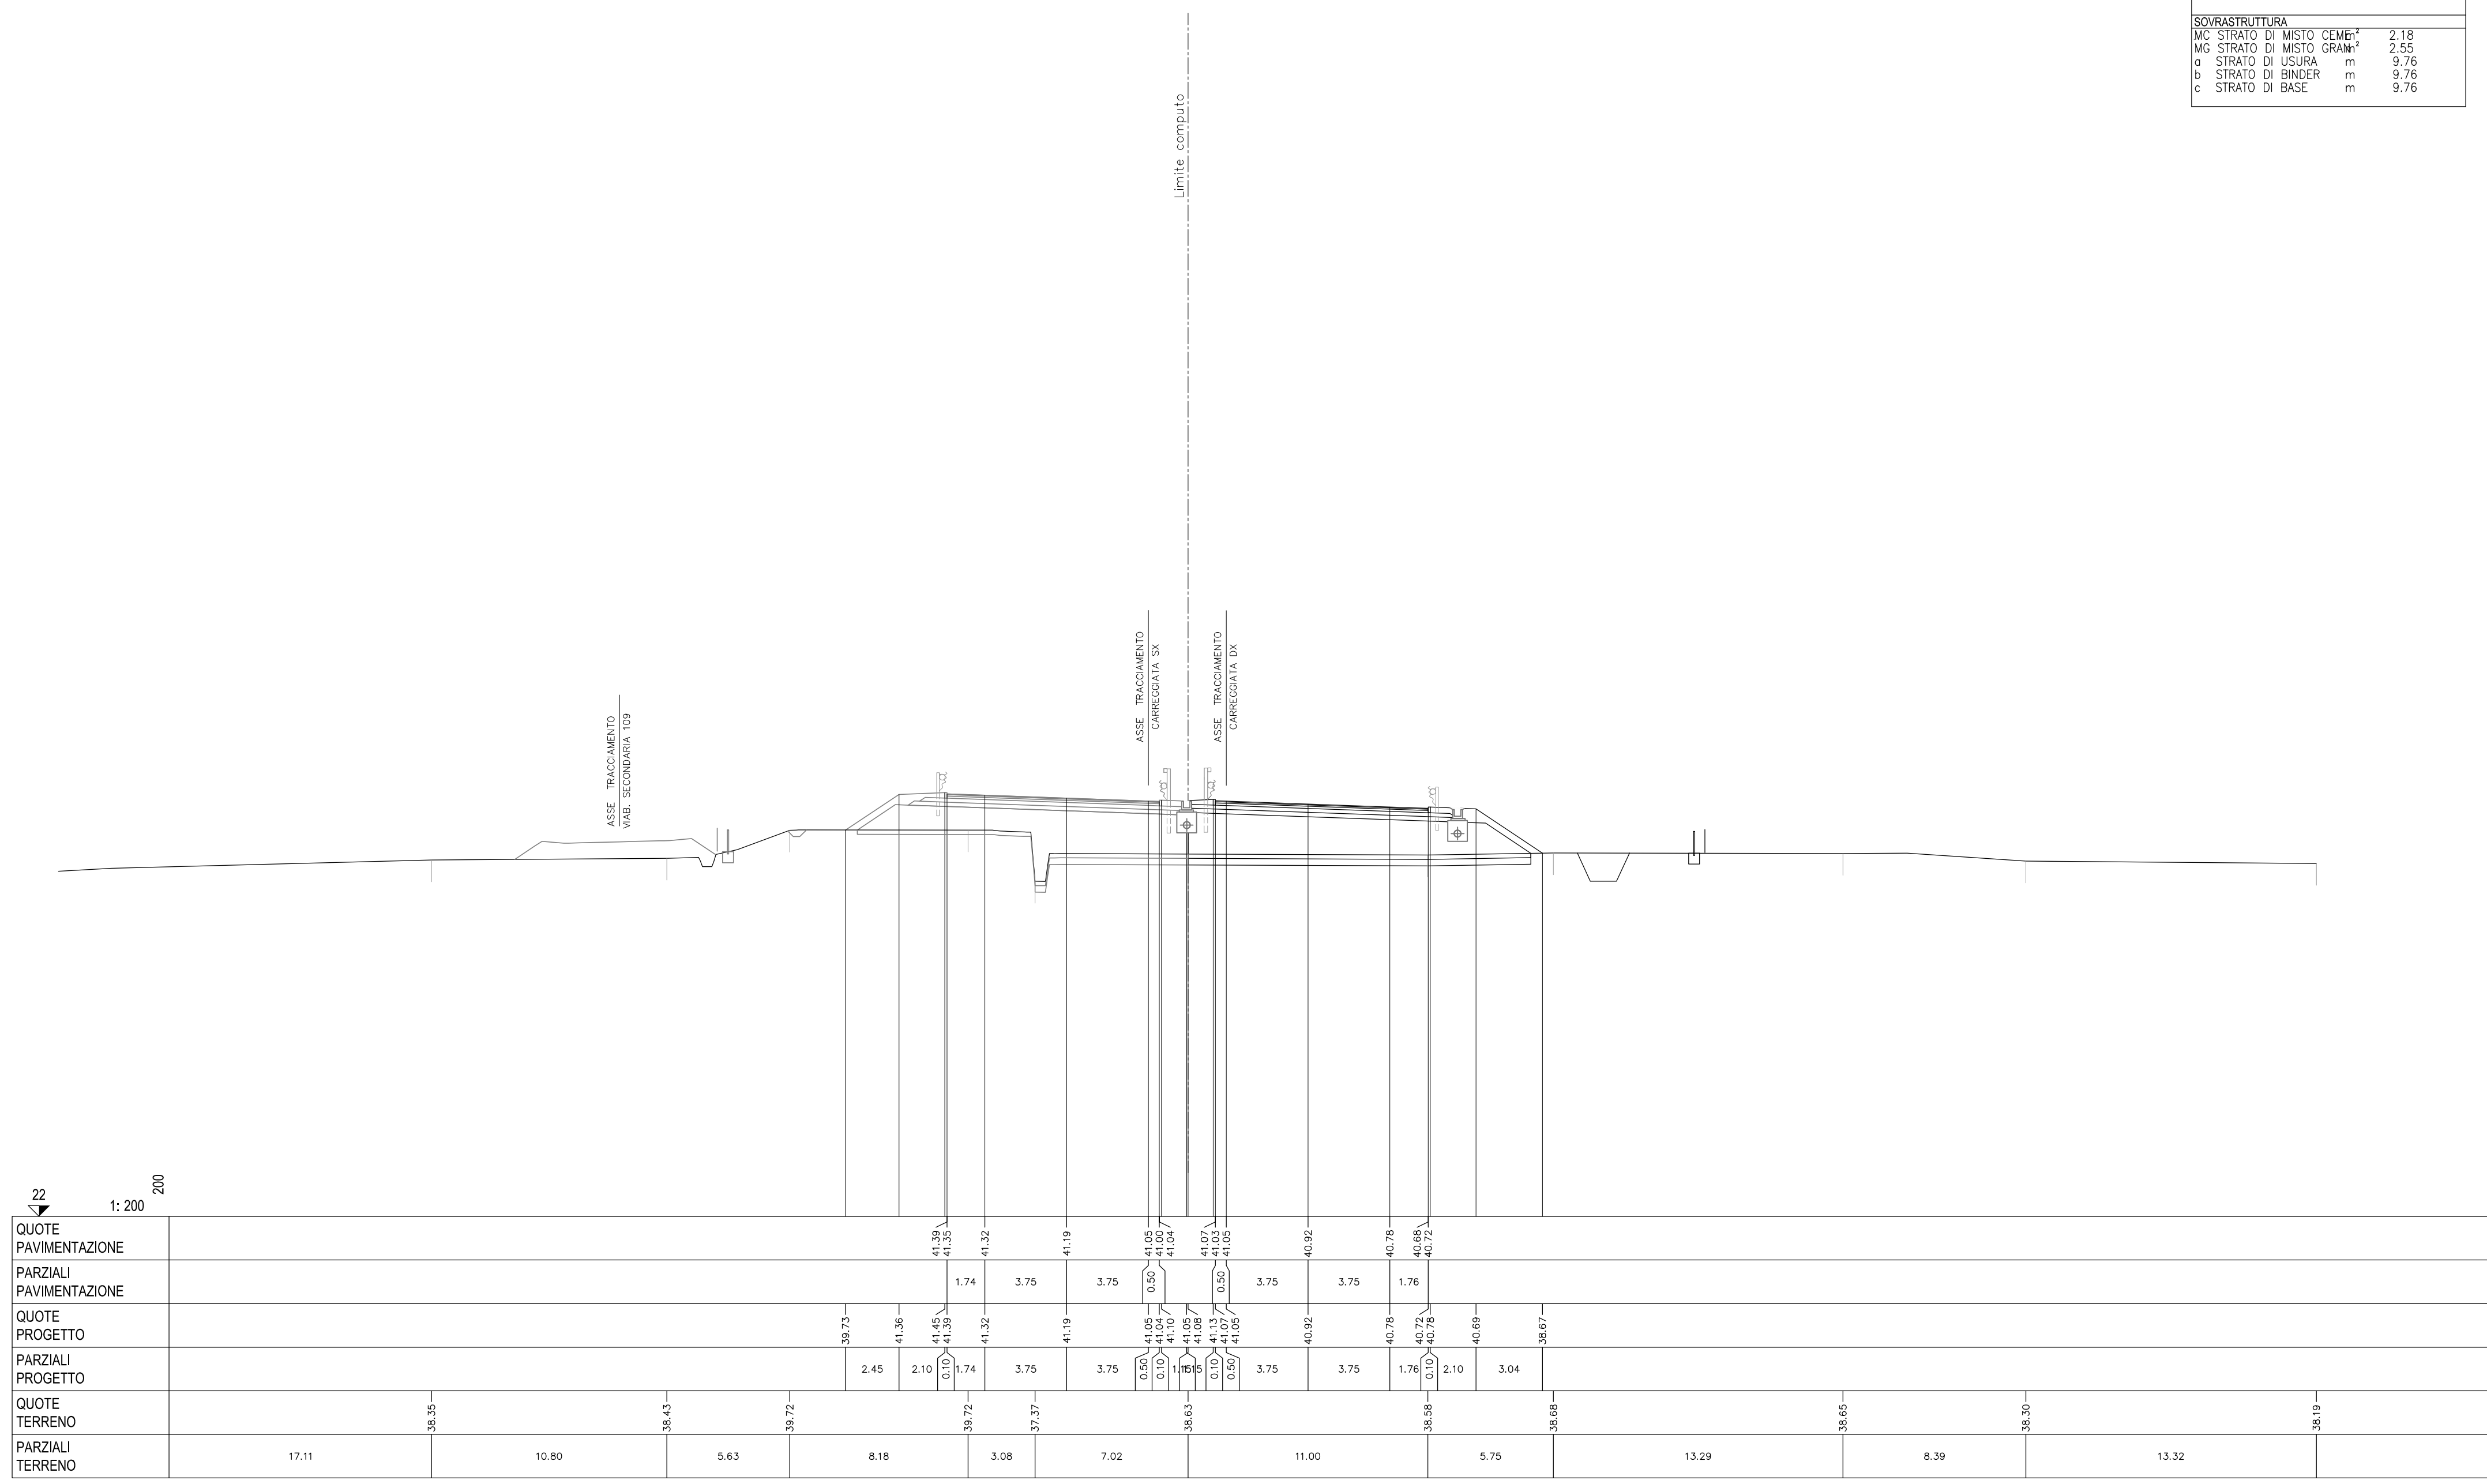

22
 1:200
 200


SCAVI E BONIFICHE			
BO	BONIFICA	m²	4.80
FO	FOSSO	m²	2.34
RS	SCOTICO RILEVATO	m²	3.20
sc	SCOTICO	m	16.39
RILEVATI			
RI	RILEVATO	m²	27.70
SOVRASTRUTTURA			
MC	STRATO DI MISTO CEMENTO	m²	2.18
MG	STRATO DI MISTO GRANITICO	m²	2.54
a	STRATO DI USURA	m	9.75
b	STRATO DI BINDER	m	9.75
c	STRATO DI BASE	m	9.75

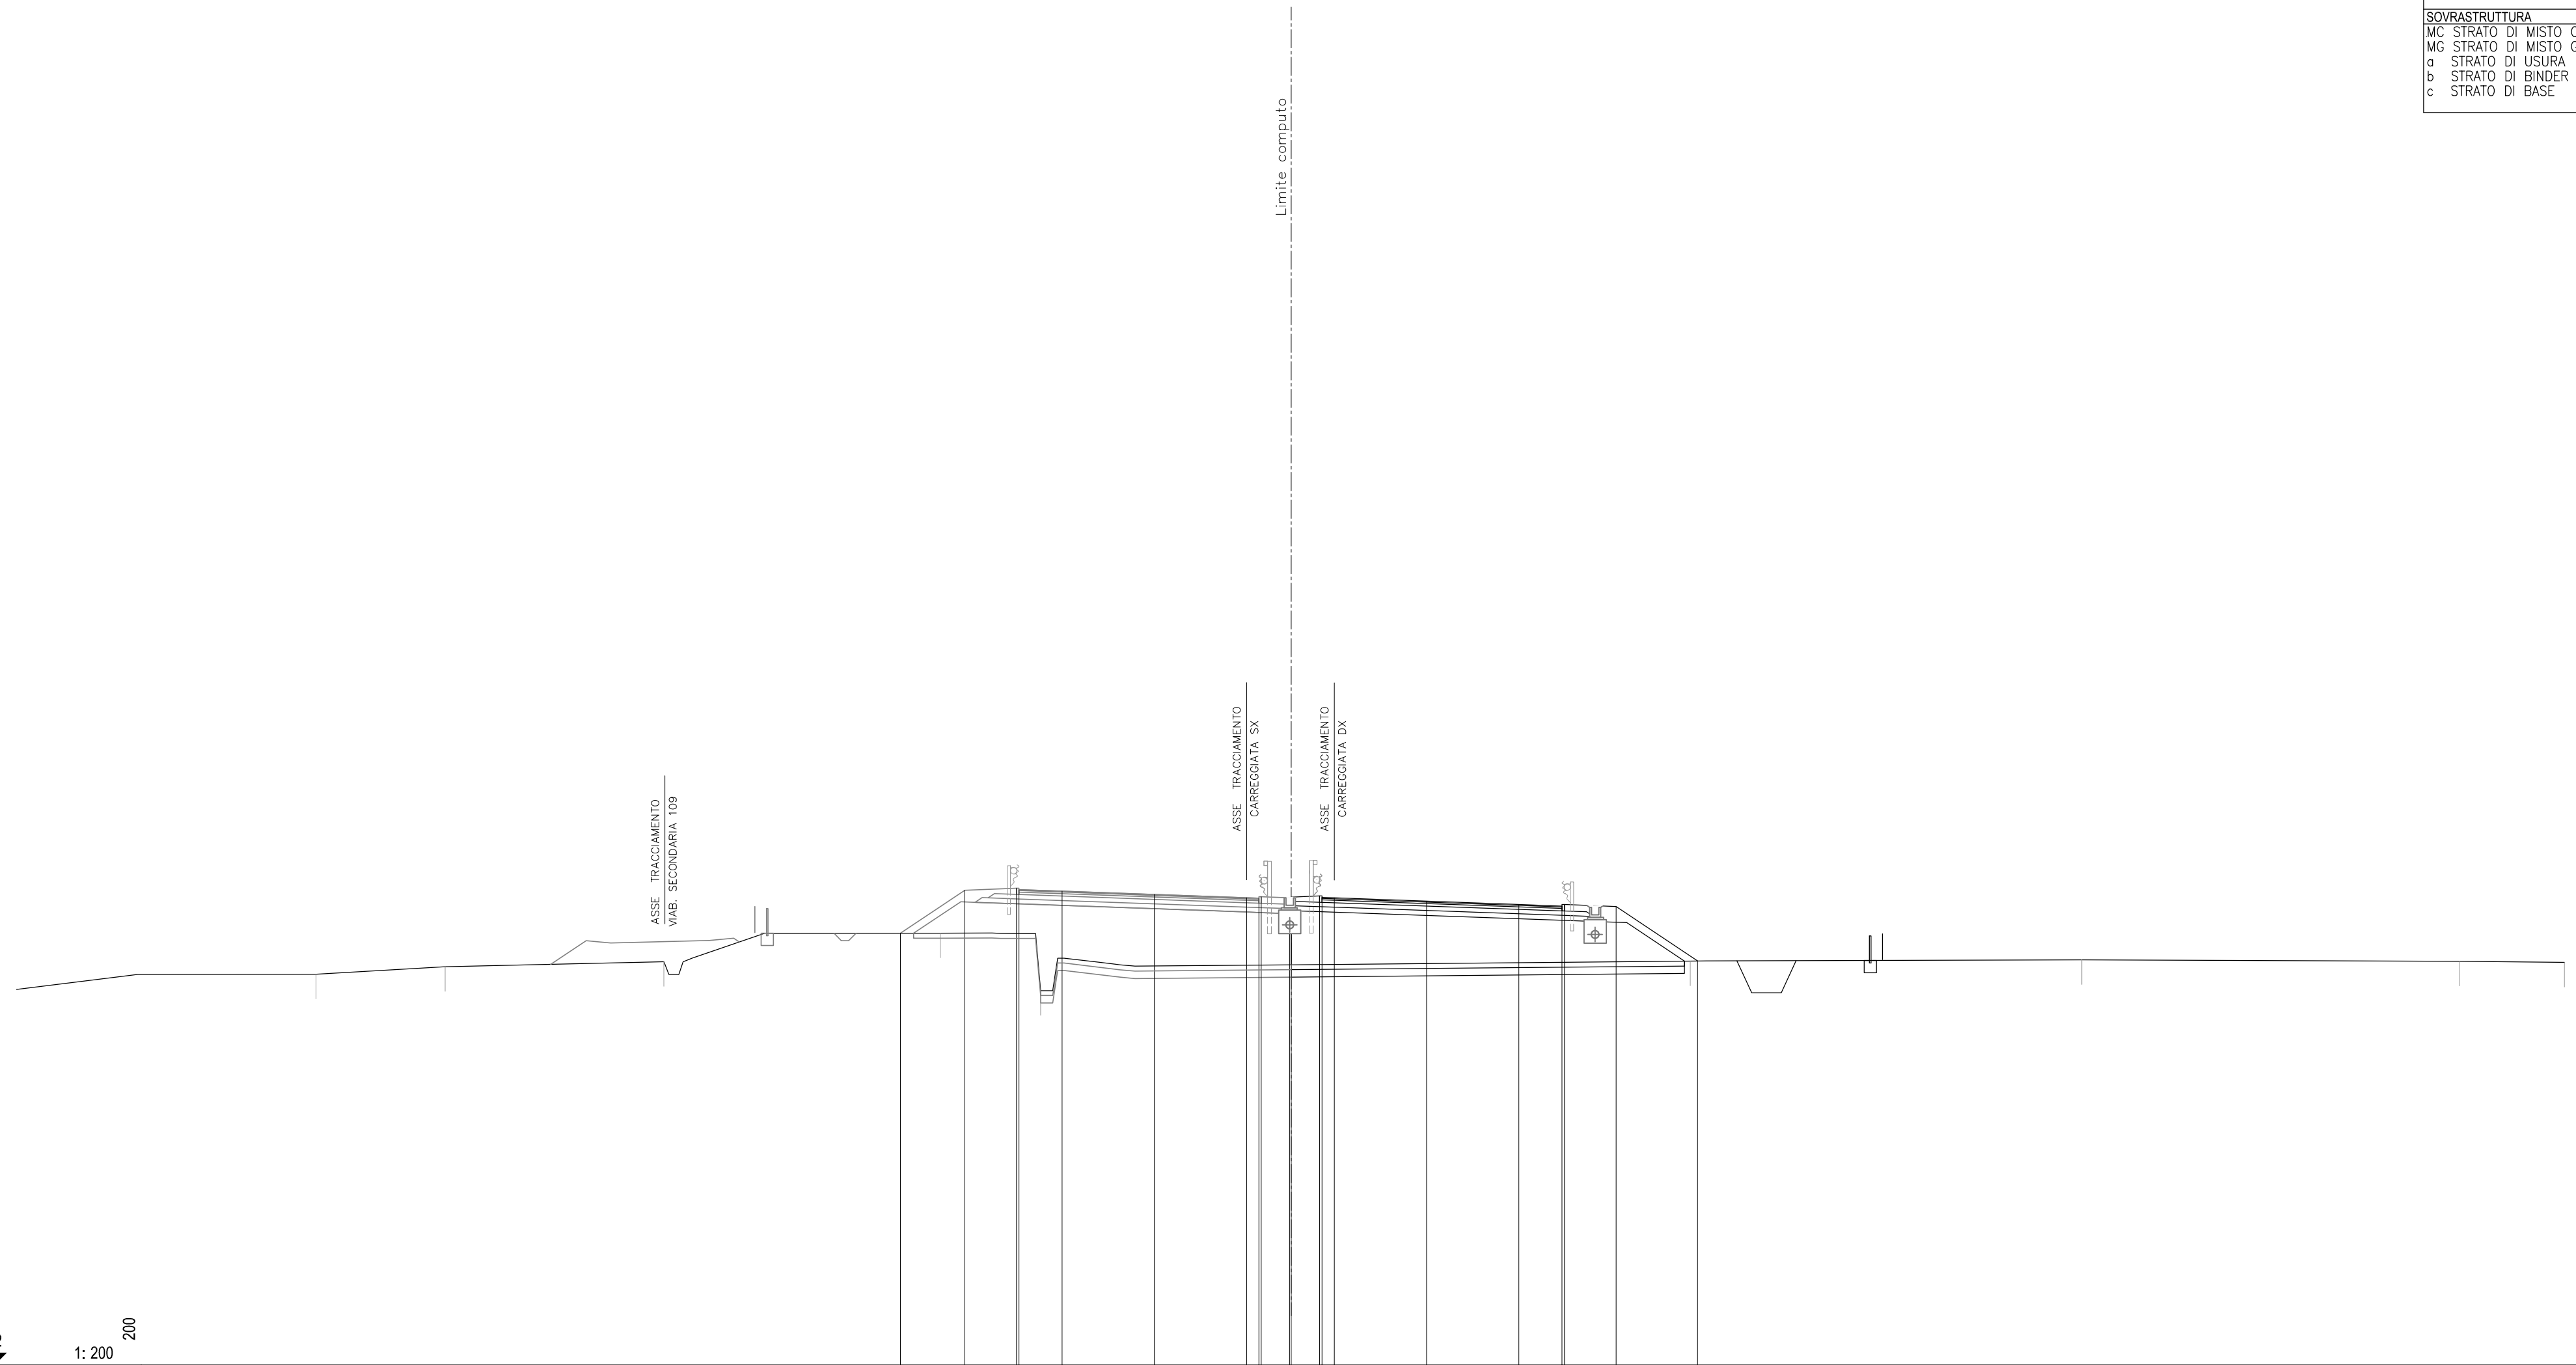


22
1:200

QUOTE PAVIMENTAZIONE					41.33	41.29	41.26	41.13	40.99	40.98	41.01	40.99	40.86	40.72	40.66				
PARZIALI PAVIMENTAZIONE					1.75	3.75	3.75	3.75	0.50	0.98	0.01	3.75	3.75	1.75	0.66				
QUOTE PROGETTO		39.55	41.30	41.39	41.33	41.26	41.13	40.99	41.04	41.02	41.01	40.99	40.86	40.72	40.66				
PARZIALI PROGETTO		2.62	2.10	0.10	1.75	3.75	3.75	0.50	0.10	0.01	0.50	3.75	3.75	1.75	0.10	2.10	3.32		
QUOTE TERRENO		37.88	38.19	38.39	39.55	37.22		38.27					38.42				38.47		
PARZIALI TERRENO	12.17	5.26	8.88	11.24	4.08	10.19						16.22		15.91			15.35	4.27	38.37

SCAVI E BONIFICHE			
BO BONIFICA	m ²	4.80	
FO FOSSO	m ²	2.35	
RS SCOTICO RILEVATO	m ²	3.21	
sc SCOTICO	m	16.41	
RILEVATI			
RI RILEVATO	m ²	28.08	
SOVRASTRUTTURA			
MC STRATO DI MISTO CEMENTO	m ²	2.20	
MG STRATO DI MISTO GRANITO	m ²	2.54	
a STRATO DI USURA	m	9.75	
b STRATO DI BINDER	m	9.75	
c STRATO DI BASE	m	9.75	

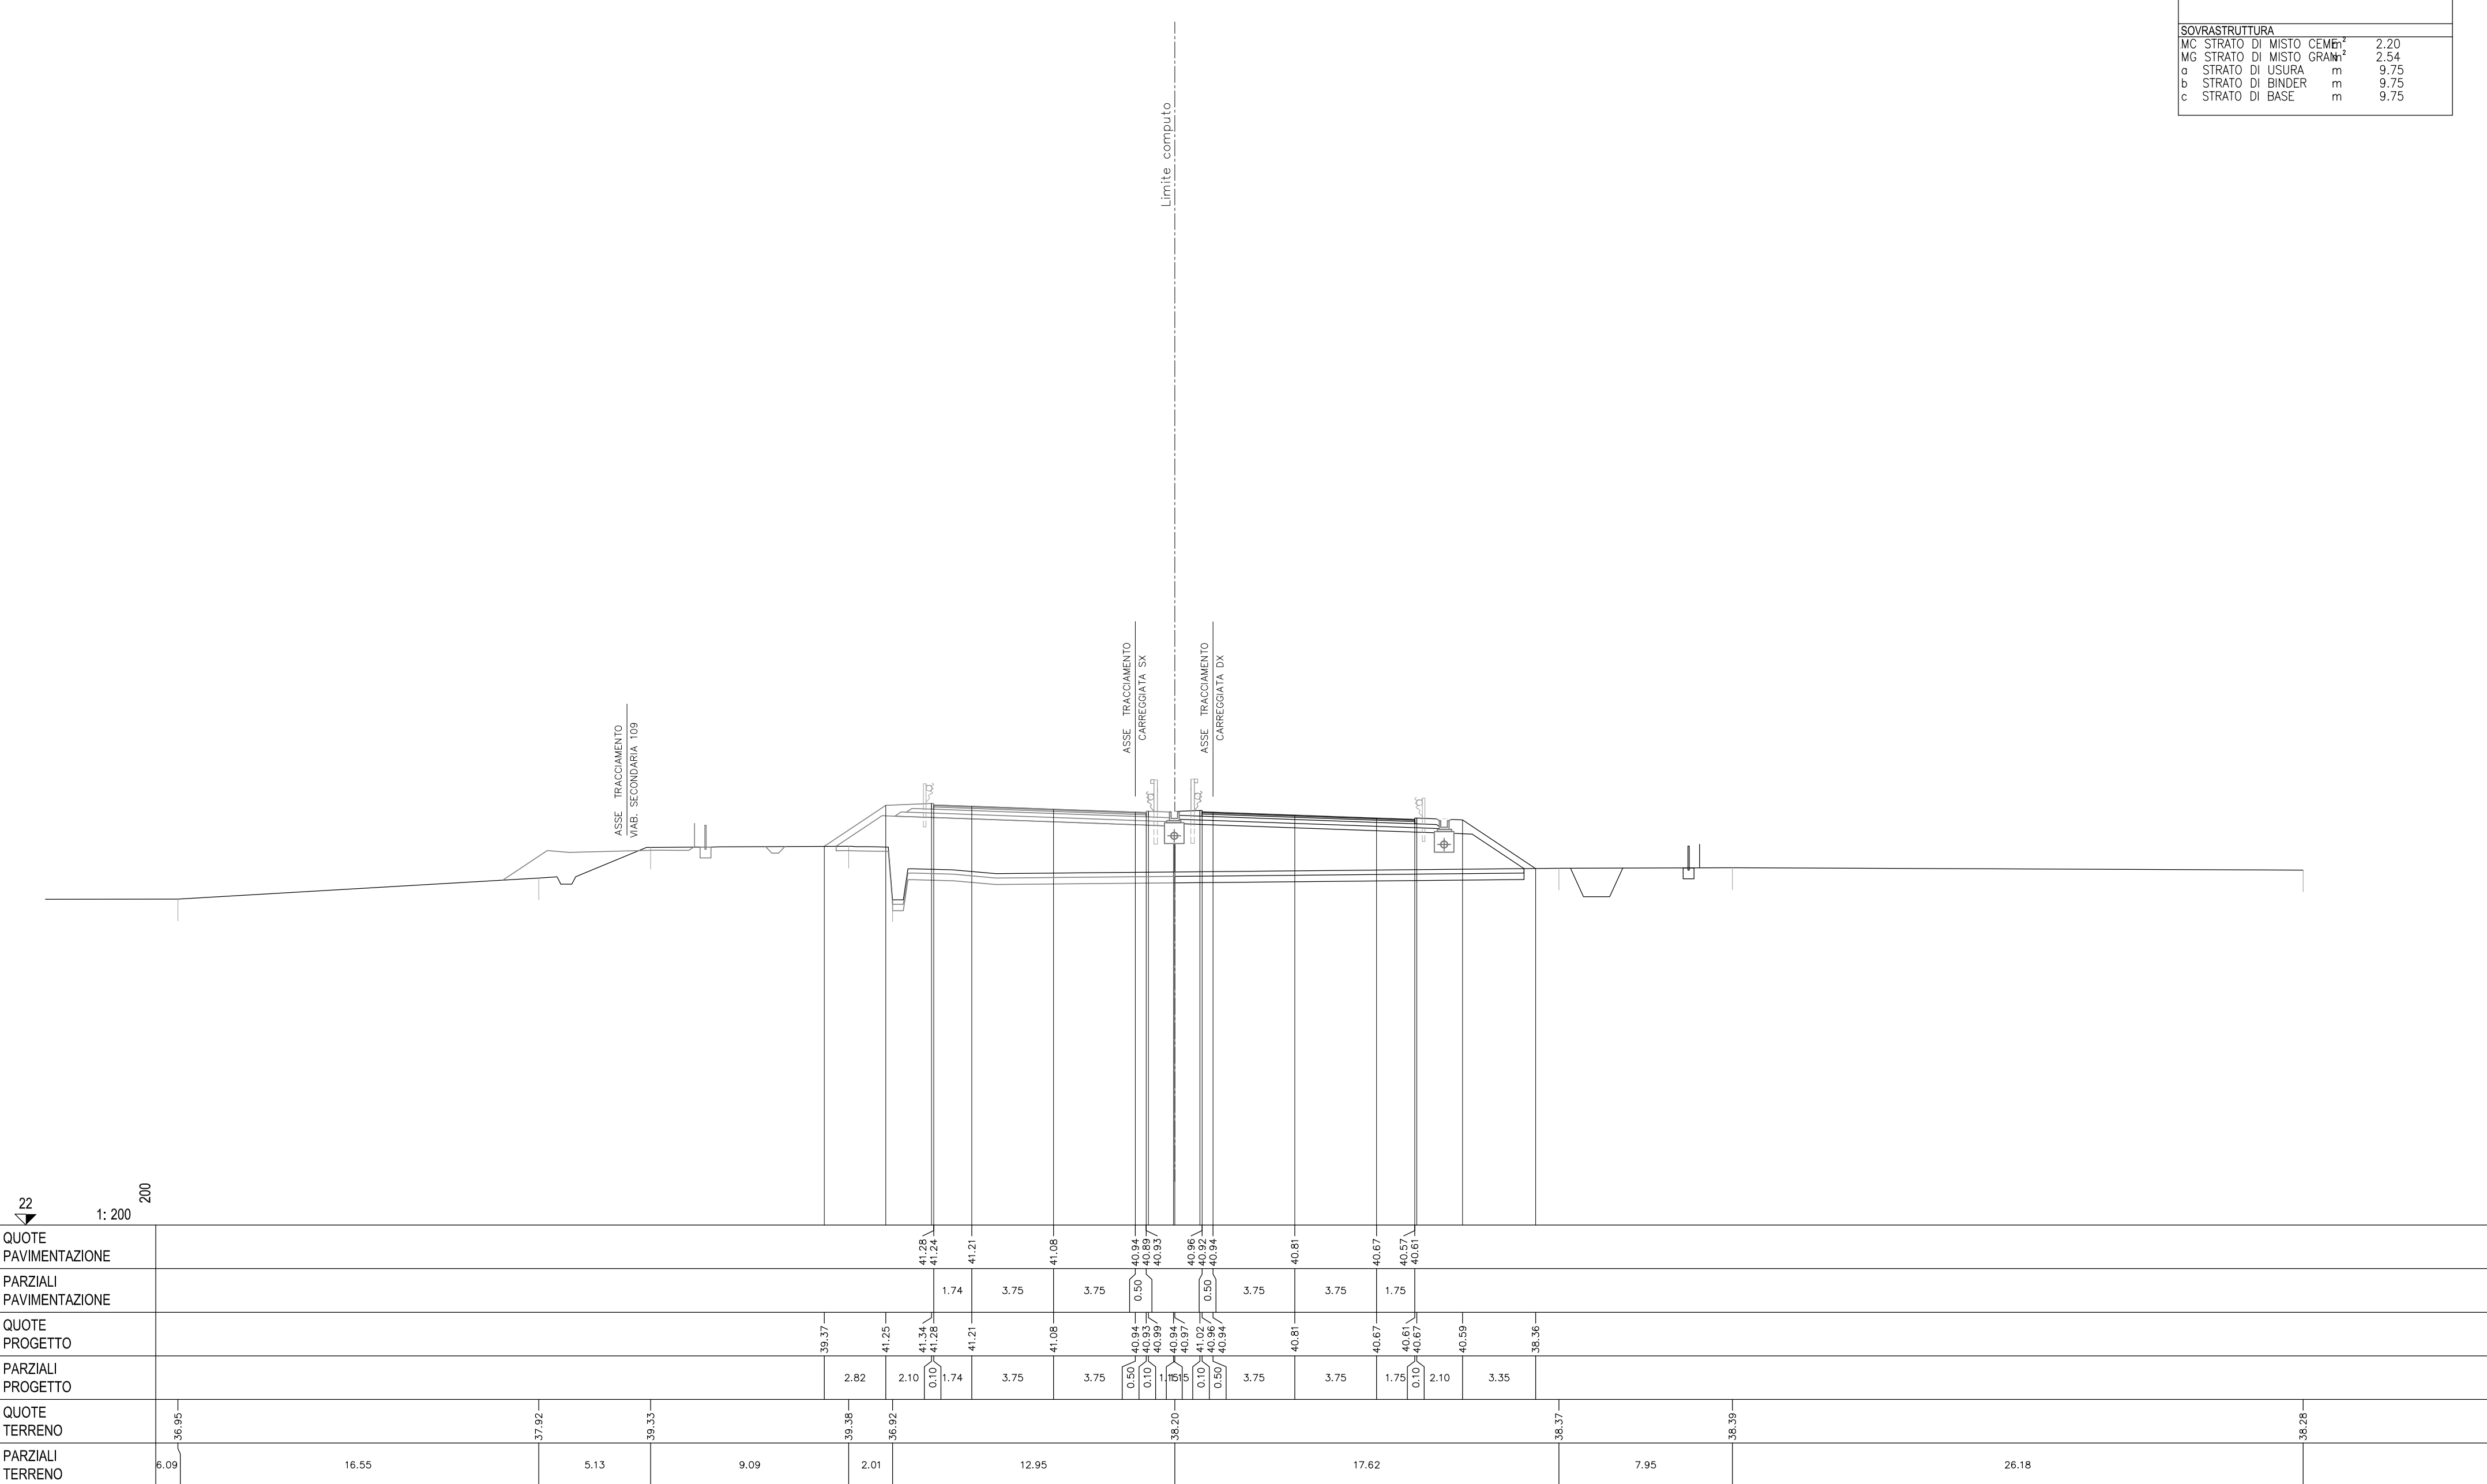

SCAVI E BONIFICHE			
BO BONIFICA	m ²	4.80	
FO FOSSO	m ²	2.35	
RS SCOTICO RILEVATO	m ²	3.21	
SC SCOTICO	m	16.42	
RILEVATI			
RI RILEVATO	m ²	28.12	
SOVRASTRUTTURA			
MC STRATO DI MISTO CEMENTO	m ²	2.19	
MG STRATO DI MISTO GRANITO	m ²	2.53	
a STRATO DI USURA	m	9.75	
b STRATO DI BINDER	m	9.75	
c STRATO DI BASE	m	9.75	

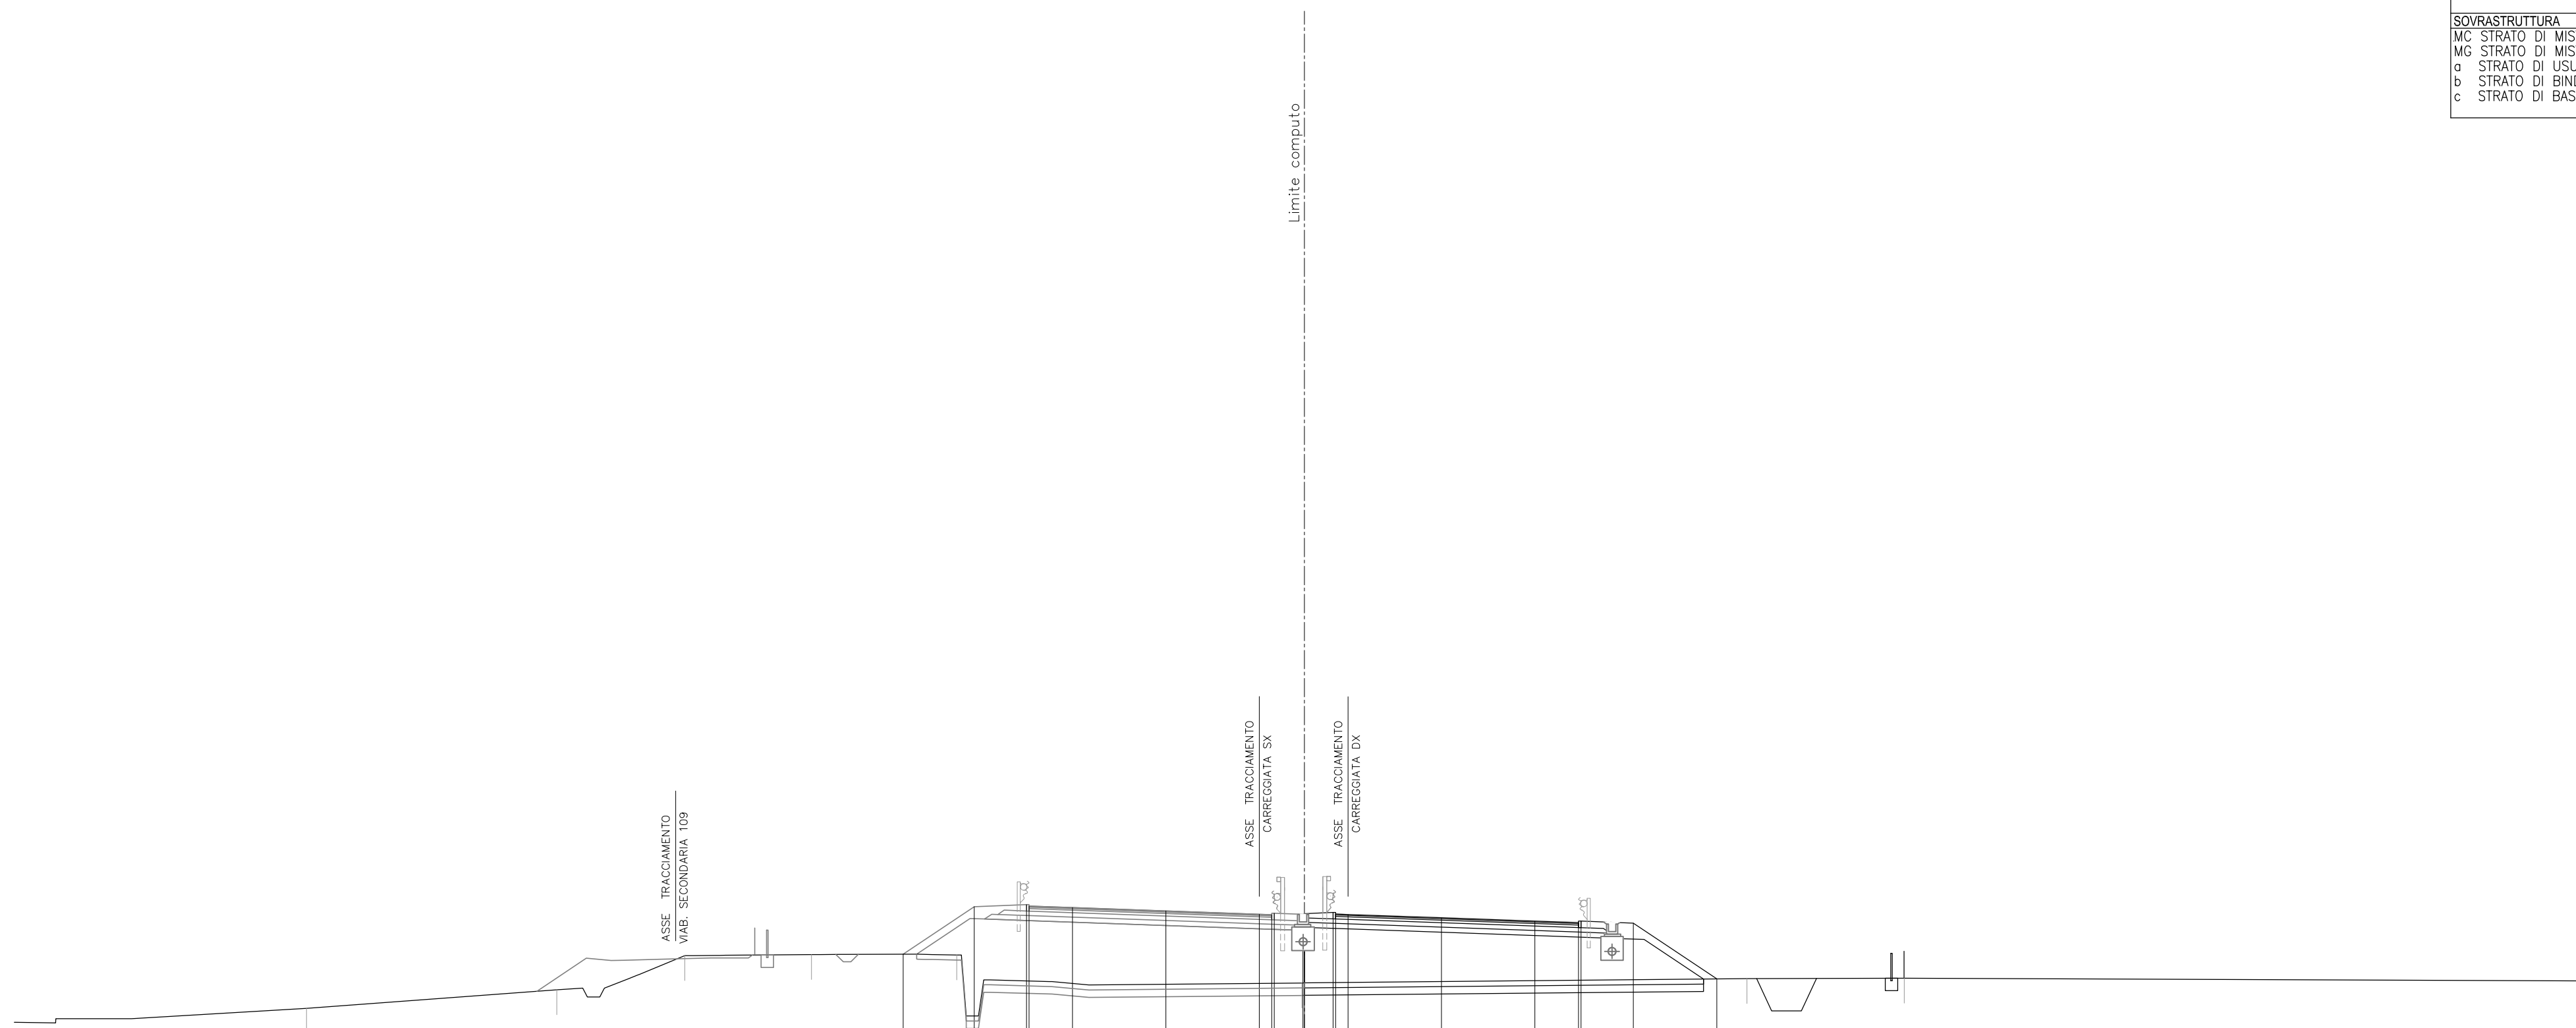


22

1:200

200

QUOTE PAVIMENTAZIONE								41.26	41.22	41.20	41.07	40.93	40.93	40.93	40.80	40.66	40.56	40.60							
PARZIALI PAVIMENTAZIONE								1.75	3.75	3.75		0.50	0.10	0.10	3.75	3.75	1.75								
QUOTE PROGETTO						38.34	41.24	41.32	41.26	41.20	41.07	40.93	40.93	40.96	40.80	40.66	40.60	40.60	40.58	38.34					
PARZIALI PROGETTO					2.86	2.10	0.10	1.75	3.75	3.75	0.50	0.10	0.10	1.75	3.75	3.75	1.75	0.10	2.10	3.36					
QUOTE TERRENO		37.15		37.91	39.28	39.32	39.30	39.65				38.18							38.35		38.37			38.26	
PARZIALI TERRENO	11.73		10.05	5.14	5.09	5.84	0.38			13.47					17.88			6.32			27.66				


SCAVI E BONIFICHE		
BO BONIFICA	m ²	4.82
FO FOSSO	m ²	2.36
RS SCOTICO RILEVATO	m ²	3.19
sc SCOTICO	m	16.42
RILEVATI		
RI RILEVATO	m ²	28.05
SOVRASTRUTTURA		
MC STRATO DI MISTO CEMENTO	m ²	2.21
MG STRATO DI MISTO GRANITO	m ²	2.53
a STRATO DI USURA	m	9.75
b STRATO DI BINDER	m	9.75
c STRATO DI BASE	m	9.75

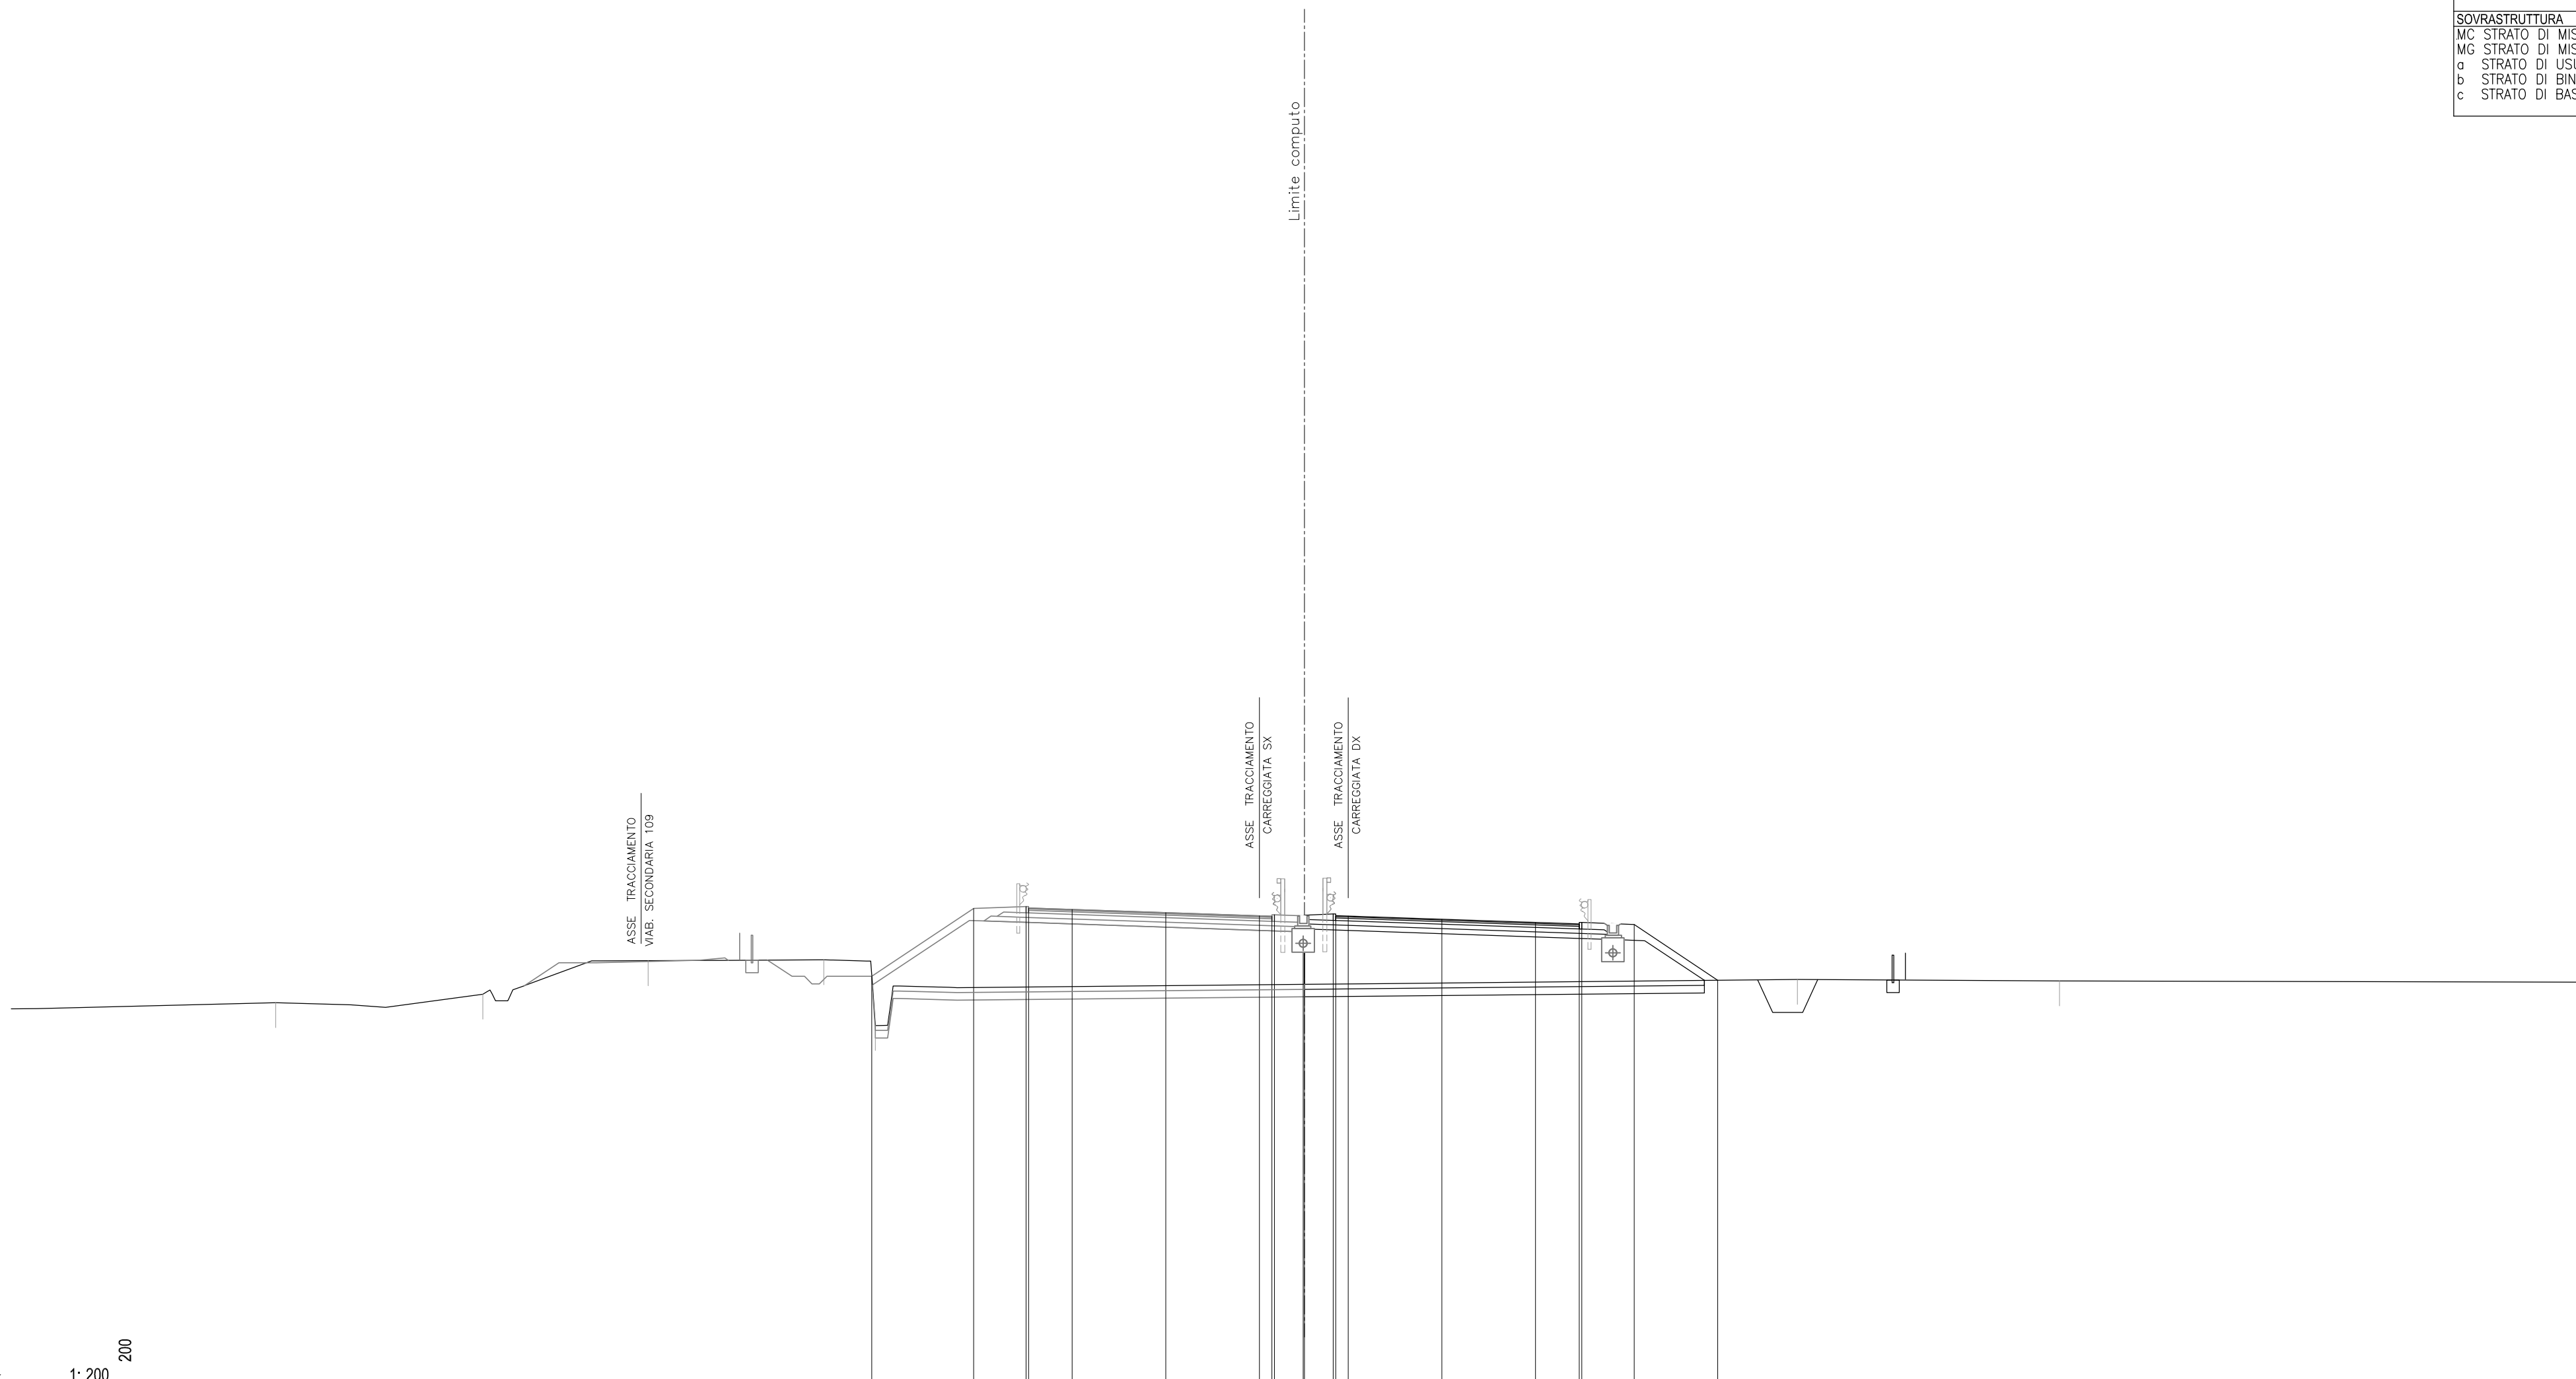

22
1: 200 200

QUOTE PAVIMENTAZIONE							41.19	41.15	41.13	41.00	40.87	40.87	40.87	40.87	40.87	40.74	40.61	40.55	40.51	40.53	38.29				
PARZIALI PAVIMENTAZIONE							1.75	3.75	3.75	3.75	0.50	0.10	0.15	0.10	0.50	3.75	3.75	1.75	0.10	2.10	3.35	38.29			
QUOTE PROGETTO						38.45	41.17	41.25	41.19	41.13	41.00	40.87	40.92	40.90	40.89	40.87	40.74	40.61	40.55	40.51	40.53	38.29			
PARZIALI PROGETTO						4.07	2.10	0.10	1.75	3.75	3.75	0.50	0.10	0.15	0.10	3.75	3.75	1.75	0.10	2.10	3.35	38.29			
QUOTE TERRENO		37.40		37.74		39.08		39.11		38.48				38.13							38.33			38.27	
PARZIALI TERRENO	10.60		8.30		6.62		7.04		2.06		17.19					19.74					10.50		21.51		

SCAVI E BONIFICHE			
BO BONIFICA	m ²	4.86	
FO FOSSO	m ²	2.37	
RS SCOTICO RILEVATO	m ²	3.24	
sc SCOTICO	m	16.55	
RILEVATI			
RI RILEVATO	m ²	29.82	
SOVRASTRUTTURA			
MC STRATO DI MISTO CEMENT	m ²	2.19	
MG STRATO DI MISTO GRAN	m ²	2.53	
a STRATO DI USURA	m	9.75	
b STRATO DI BINDER	m	9.75	
c STRATO DI BASE	m	9.75	

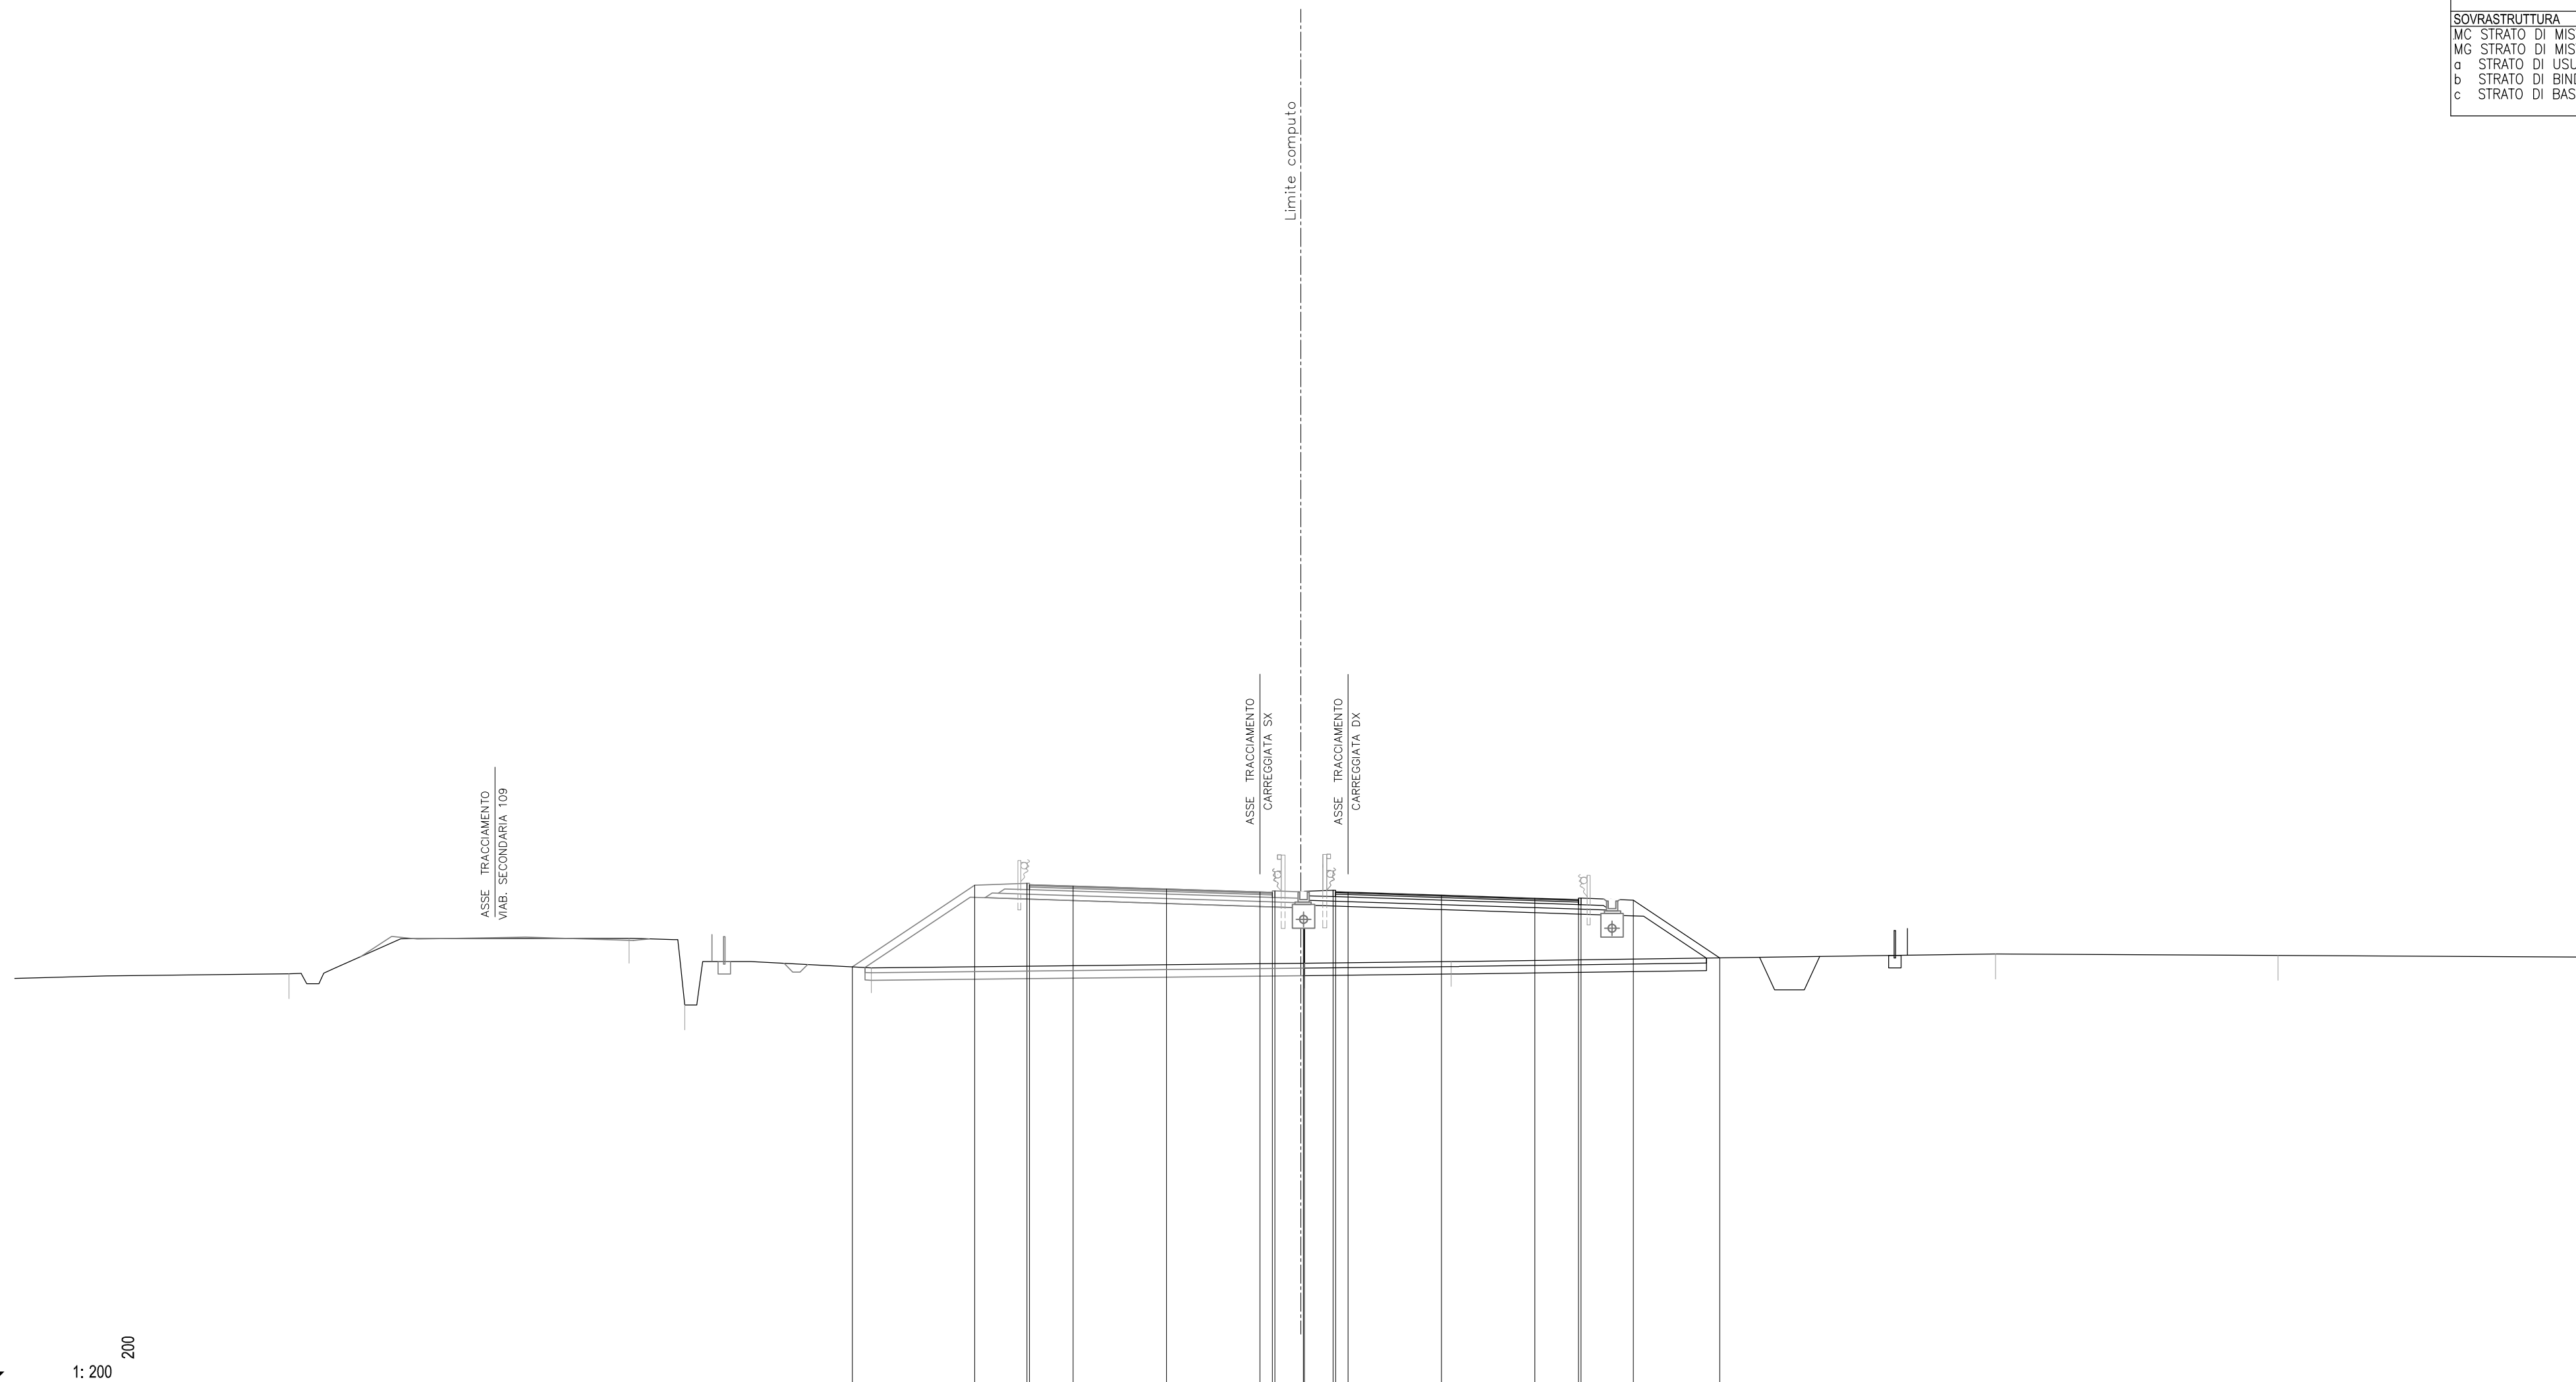


21	1: 200	200							
QUOTE PAVIMENTAZIONE		41.05 41.01	40.99	40.87	40.75 40.74	40.77 40.75	40.63	40.51 40.45	
PARZIALI PAVIMENTAZIONE		1.75	3.75	3.75	0.50 0.10	0.50 0.10	3.75	3.75	1.75
QUOTE PROGETTO		37.75	41.02 41.11 41.05	40.99	40.87	40.75 40.80 40.78	40.63	40.51 40.45 40.51	40.42
PARZIALI PROGETTO		4.91	2.10 0.10	1.75	3.75	3.75	3.75	3.75	3.48
QUOTE TERRENO	37.47	38.89	36.22	37.71		37.90	37.96		38.26
PARZIALI TERRENO	11.01	13.66	2.23	7.49	17.40	5.89	21.86	11.35	12.65

SCAVI E BONIFICHE		
BO BONIFICA	m ²	4.90
FO FOSSO	m ²	2.36
RS SCOTICO RILEVATO	m ²	3.27
sc SCOTICO	m	16.75


RILEVATI		
RI RILEVATO	m ²	30.53

SOVRASTRUTTURA		
MC STRATO DI MISTO CEMENTO	m ²	2.17
MG STRATO DI MISTO GRANITICO	m ²	2.53
a STRATO DI USURA	m	9.75
b STRATO DI BINDER	m	9.75
c STRATO DI BASE	m	9.75

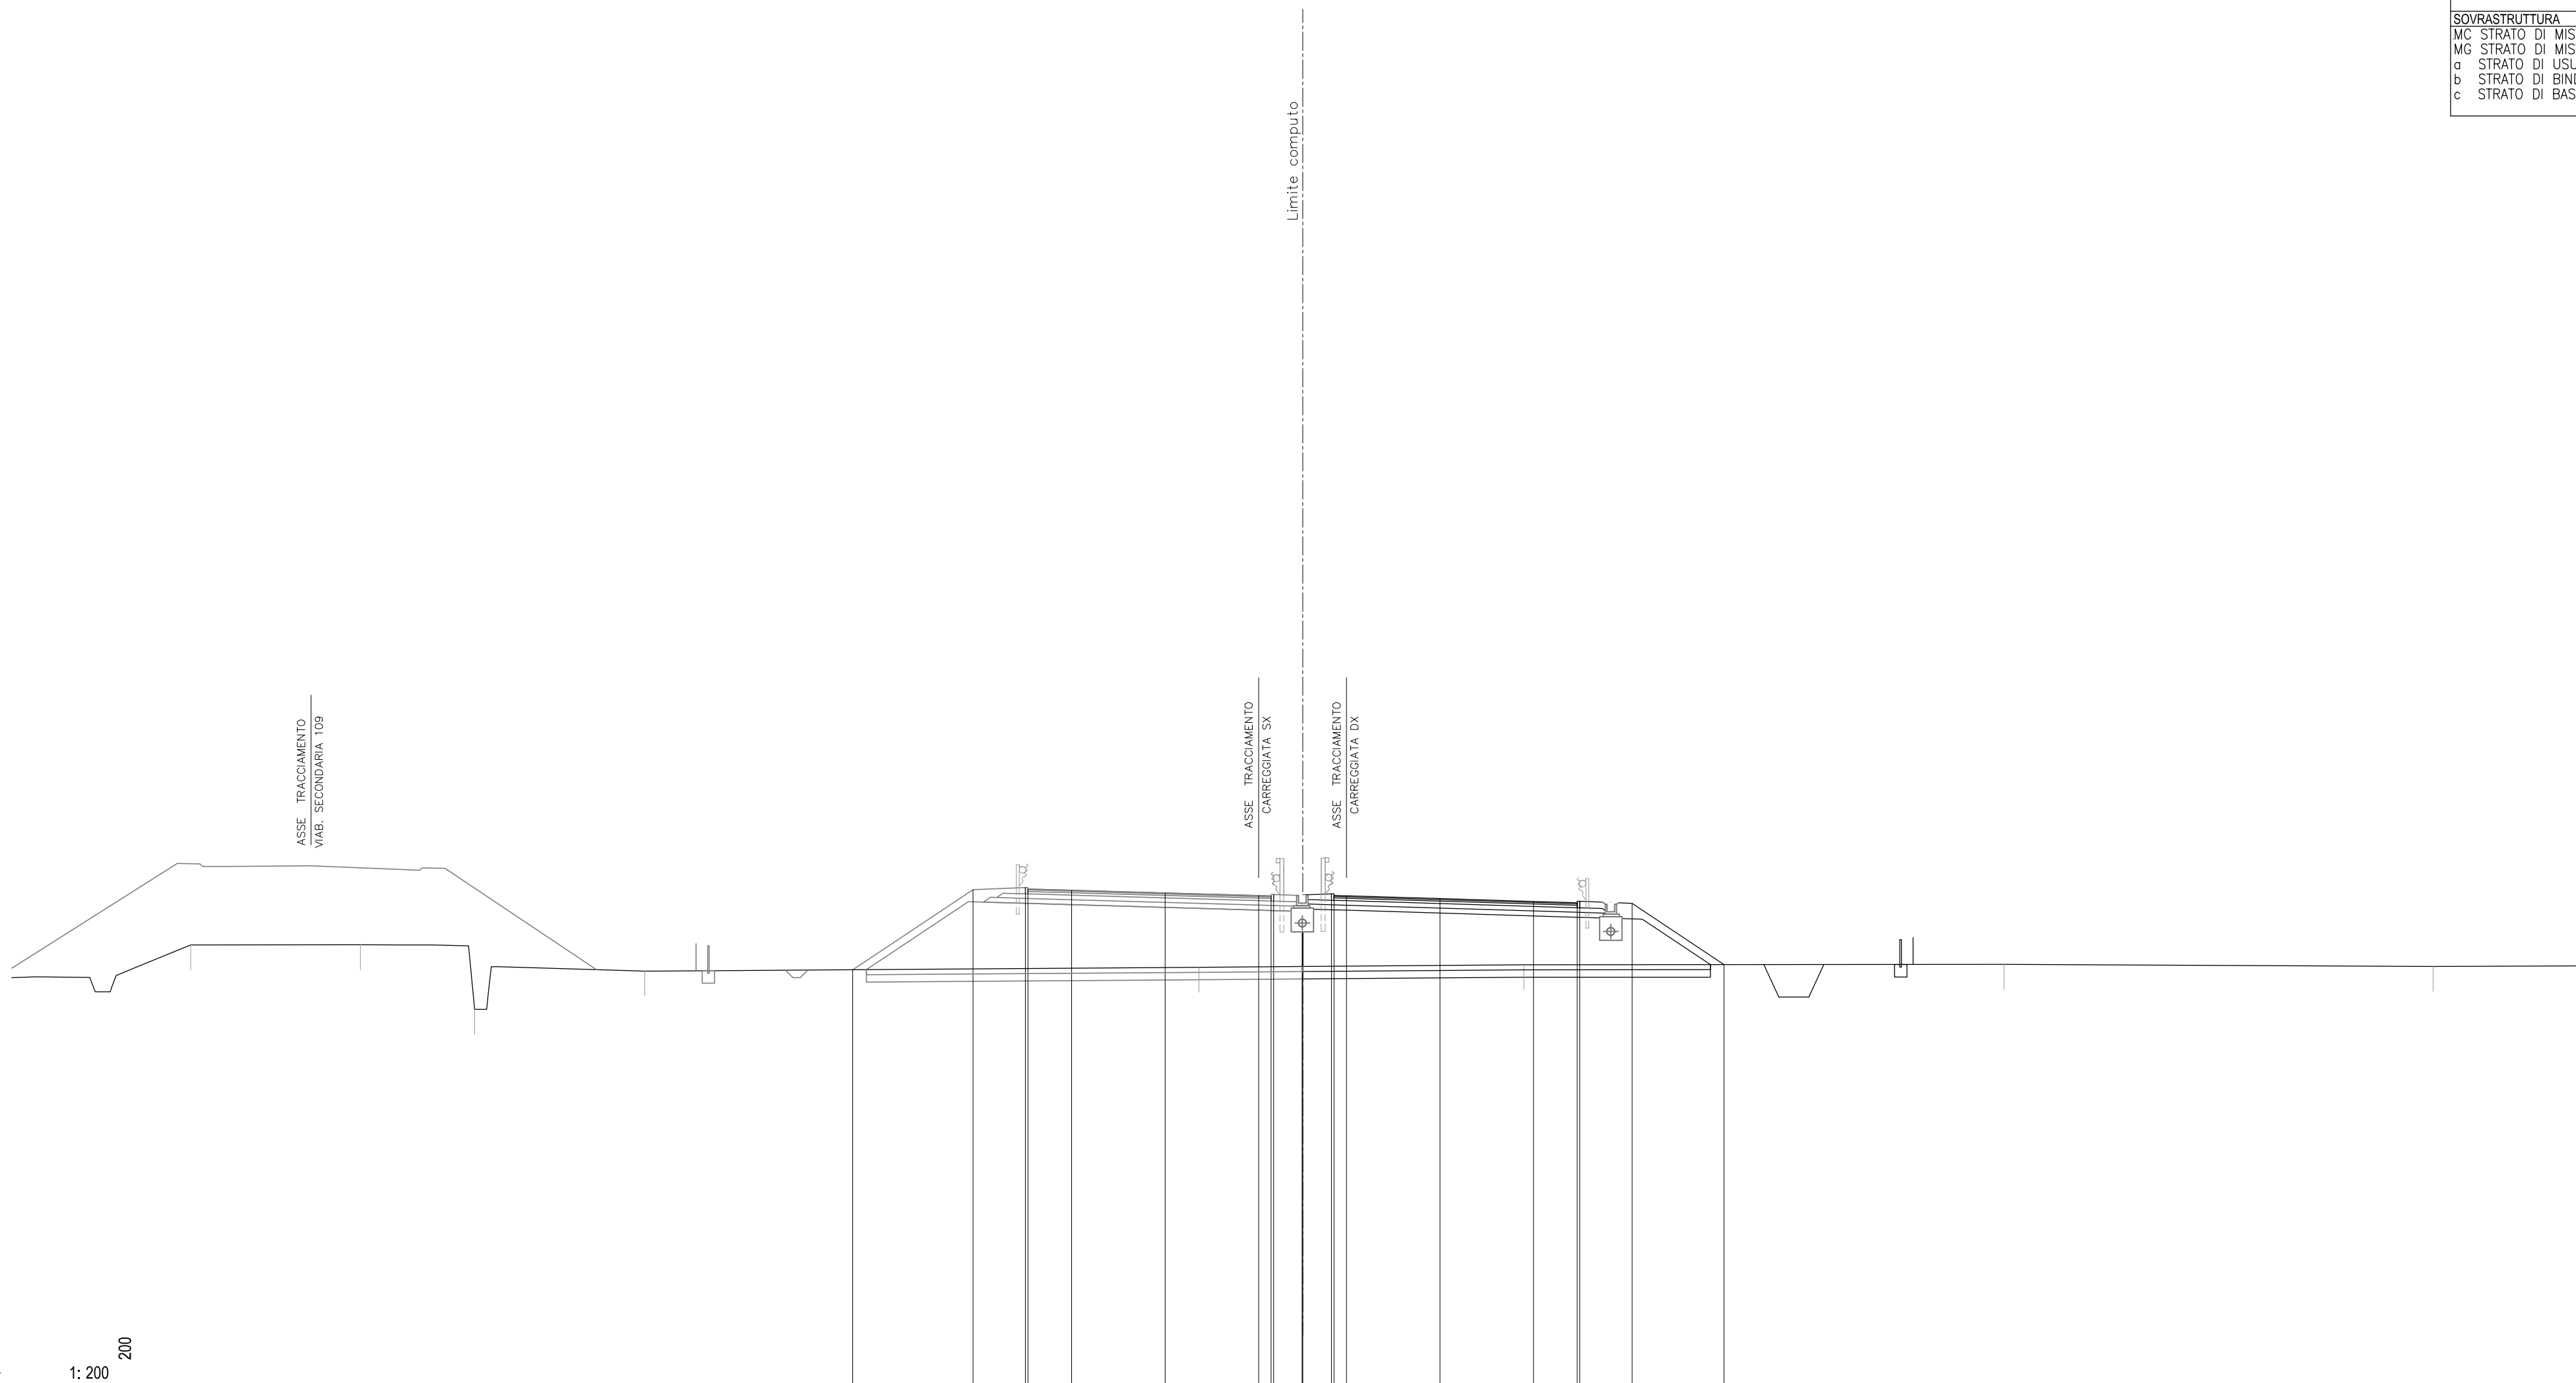

21 1:200															
QUOTE PAVIMENTAZIONE															
PARZIALI PAVIMENTAZIONE															
QUOTE PROGETTO															
PARZIALI PROGETTO															
QUOTE TERRENO	38.65	38.66	36.07	37.61	37.76	37.76	40.63	40.63	40.63	40.51	40.40	40.31	37.87	37.79	37.82
PARZIALI TERRENO	7.17	6.81	4.58	6.83	22.22	13.03	19.26	17.21	6.42						


SCAVI E BONIFICHE			
BO BONIFICA	m ²	4.93	
FO FOSSO	m ²	2.34	
RS SCOTICO RILEVATO	m ²	3.29	
sc SCOTICO	m	16.84	
RILEVATI			
RI RILEVATO	m ²	31.22	
SOVRASTRUTTURA			
MC STRATO DI MISTO CEMENTO	m ²	2.19	
MG STRATO DI MISTO GRAN	m ²	2.53	
a STRATO DI USURA	m	9.75	
b STRATO DI BINDER	m	9.75	
c STRATO DI BASE	m	9.75	

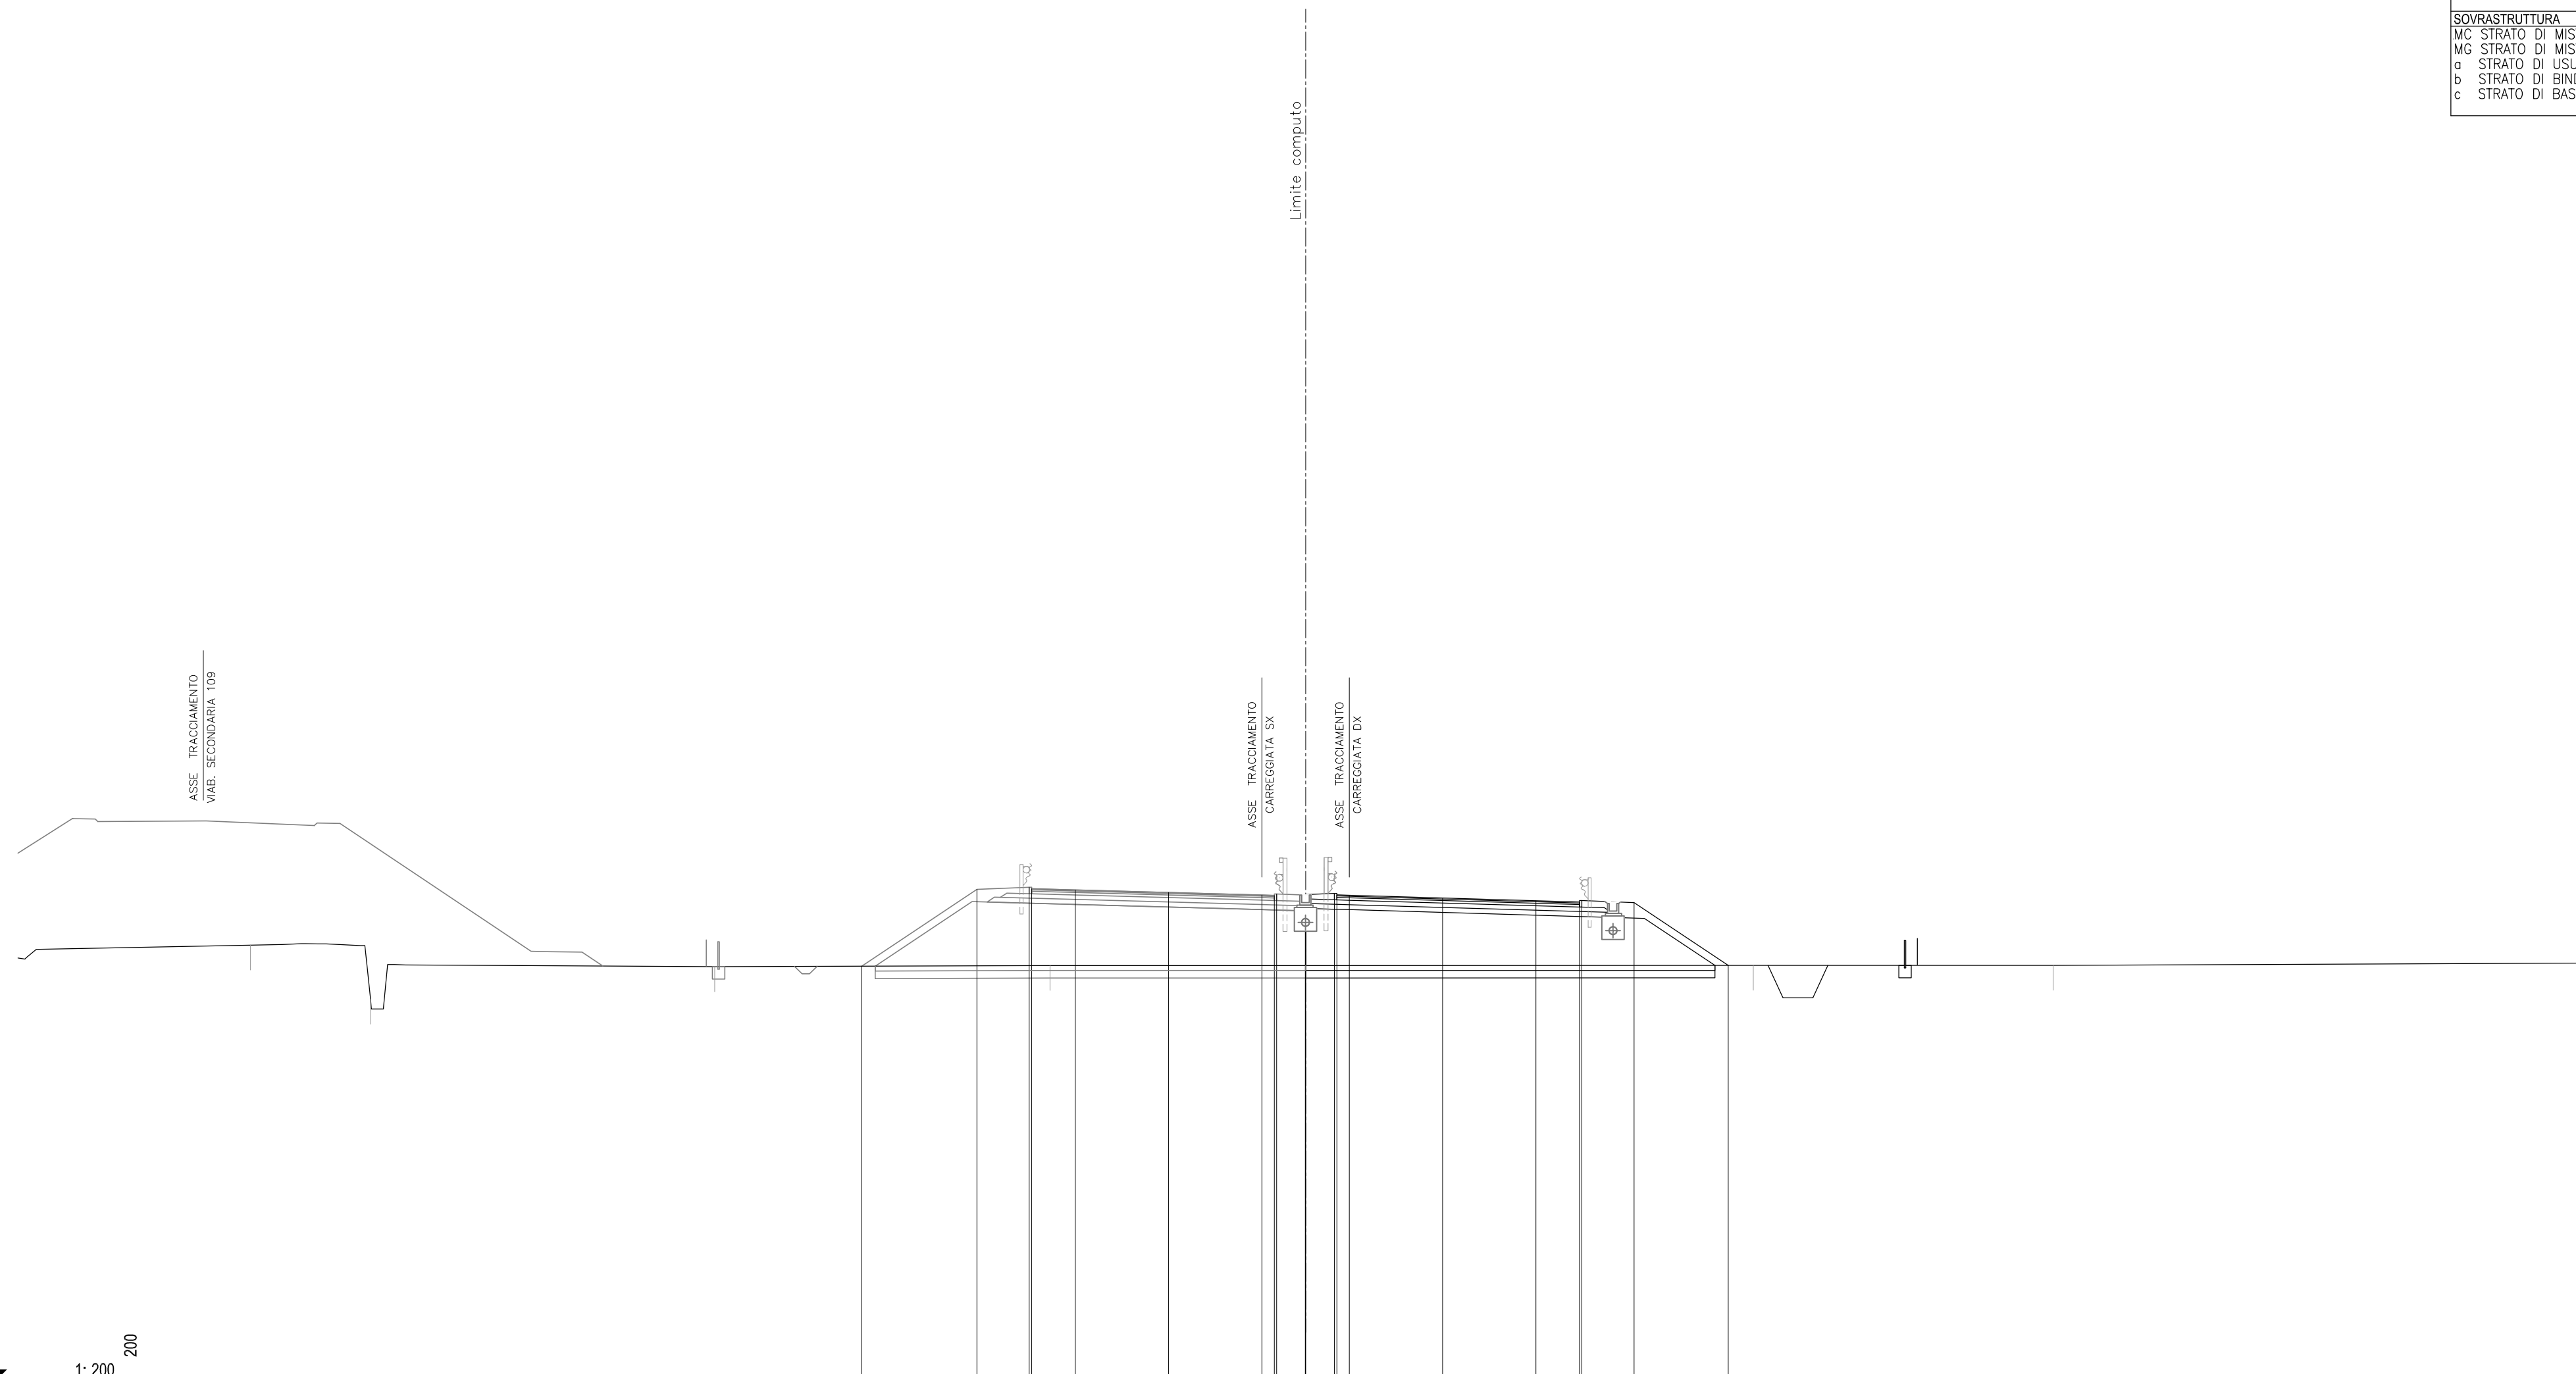


21
 1:200

QUOTE PAVIMENTAZIONE																	
PARZIALI PAVIMENTAZIONE				40.83 40.78	40.78		40.57 40.56	40.58 40.57	40.46	40.35 40.30							
QUOTE PROGETTO				37.72	40.81	40.83	40.78	40.68	40.57 40.56	40.46	40.35 40.30	40.27	37.75				
PARZIALI PROGETTO			4.63	2.10	0.10	1.75	3.75	3.75	0.50	0.10	1.75	2.10	3.78				
QUOTE TERRENO		38.56	36.39		37.69								37.75				37.84
PARZIALI TERRENO	9.34	4.83		13.83		13.48		10.29		17.98		12.07		21.70			

SCAVI E BONIFICHE		
BO BONIFICA	m ²	4.91
FO FOSSO	m ²	2.35
RS SCOTICO RILEVATO	m ²	3.29
sc SCOTICO	m	16.81
RILEVATI		
RI RILEVATO	m ²	30.74
SOVRASTRUTTURA		
MC STRATO DI MISTO CEMENT	m ²	2.19
MG STRATO DI MISTO GRAN	m ²	2.53
a STRATO DI USURA	m	9.75
b STRATO DI BINDER	m	9.75
c STRATO DI BASE	m	9.75

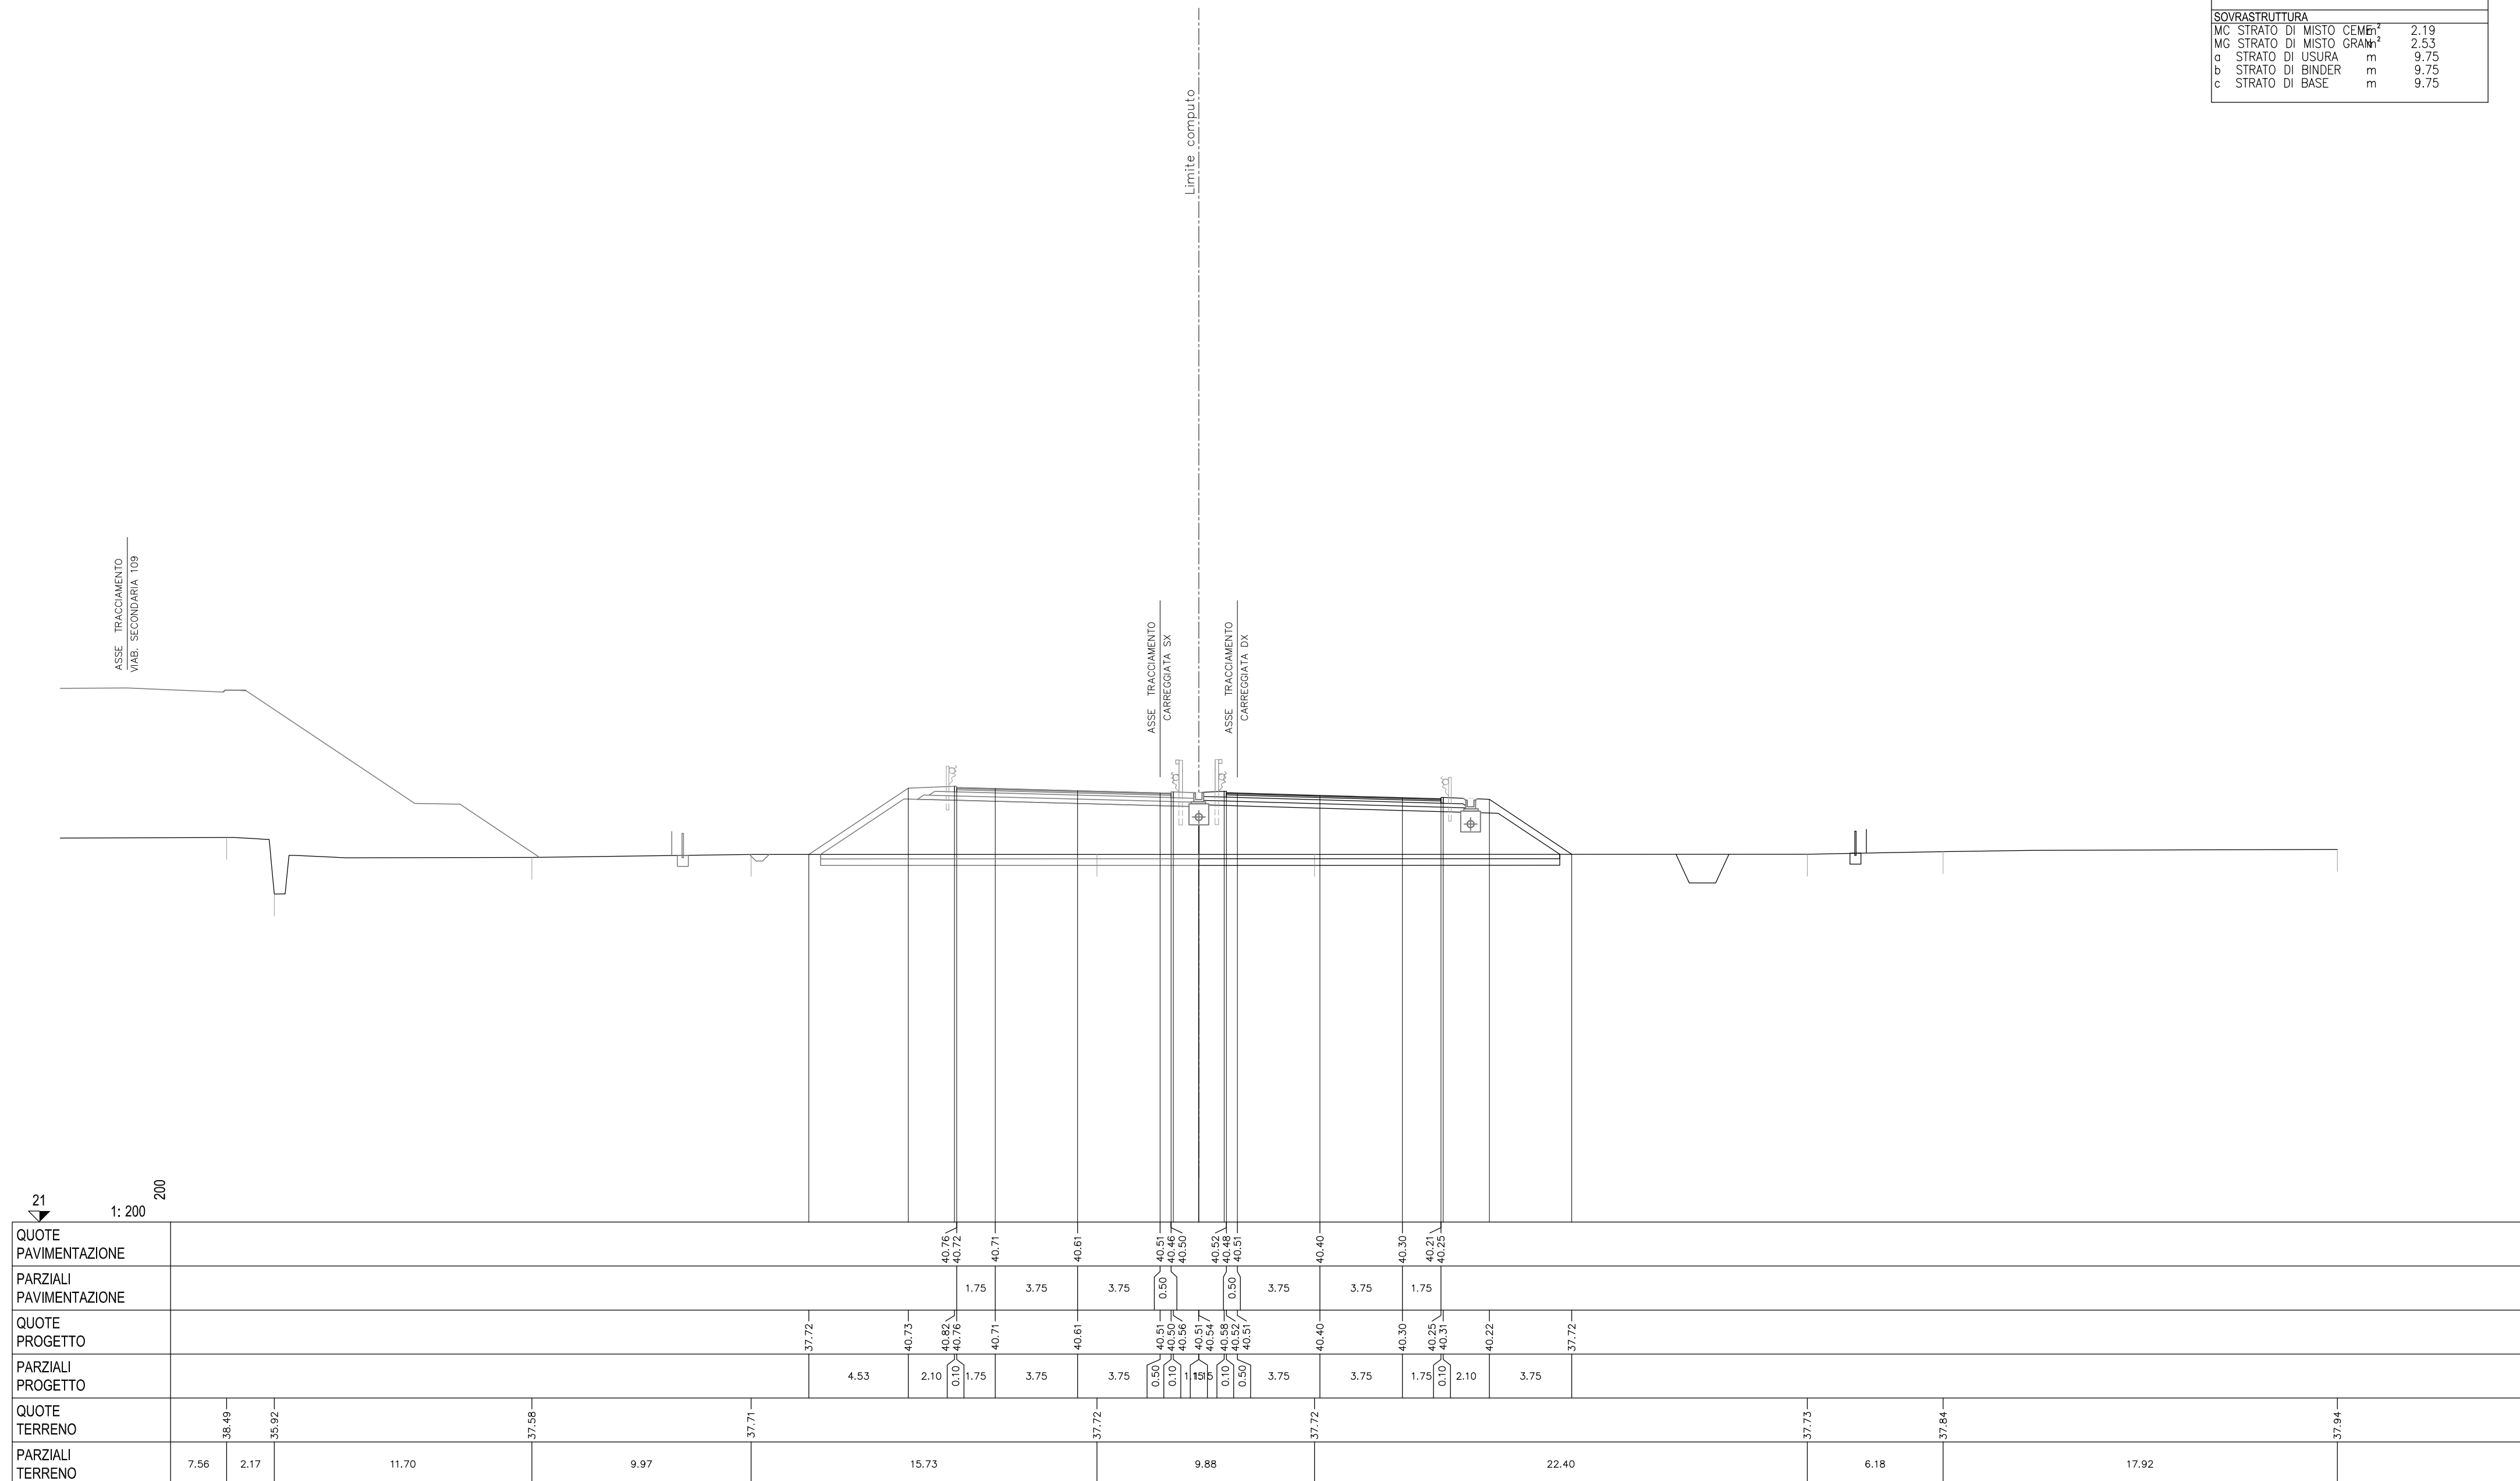


SCAVI E BONIFICHE		
BO BONIFICA	m²	4.89
RS SCOTICO RILEVATO	m²	3.27
sc SCOTICO	m	16.72
RILEVATI		
RI RILEVATO	m²	30.43
SOVRASTRUTTURA		
MC STRATO DI MISTO CEMENTO	m³	2.18
MG STRATO DI MISTO GRANULATO	m³	2.52
a STRATO DI USURA	m	9.75
b STRATO DI BINDER	m	9.75
c STRATO DI BASE	m	9.75

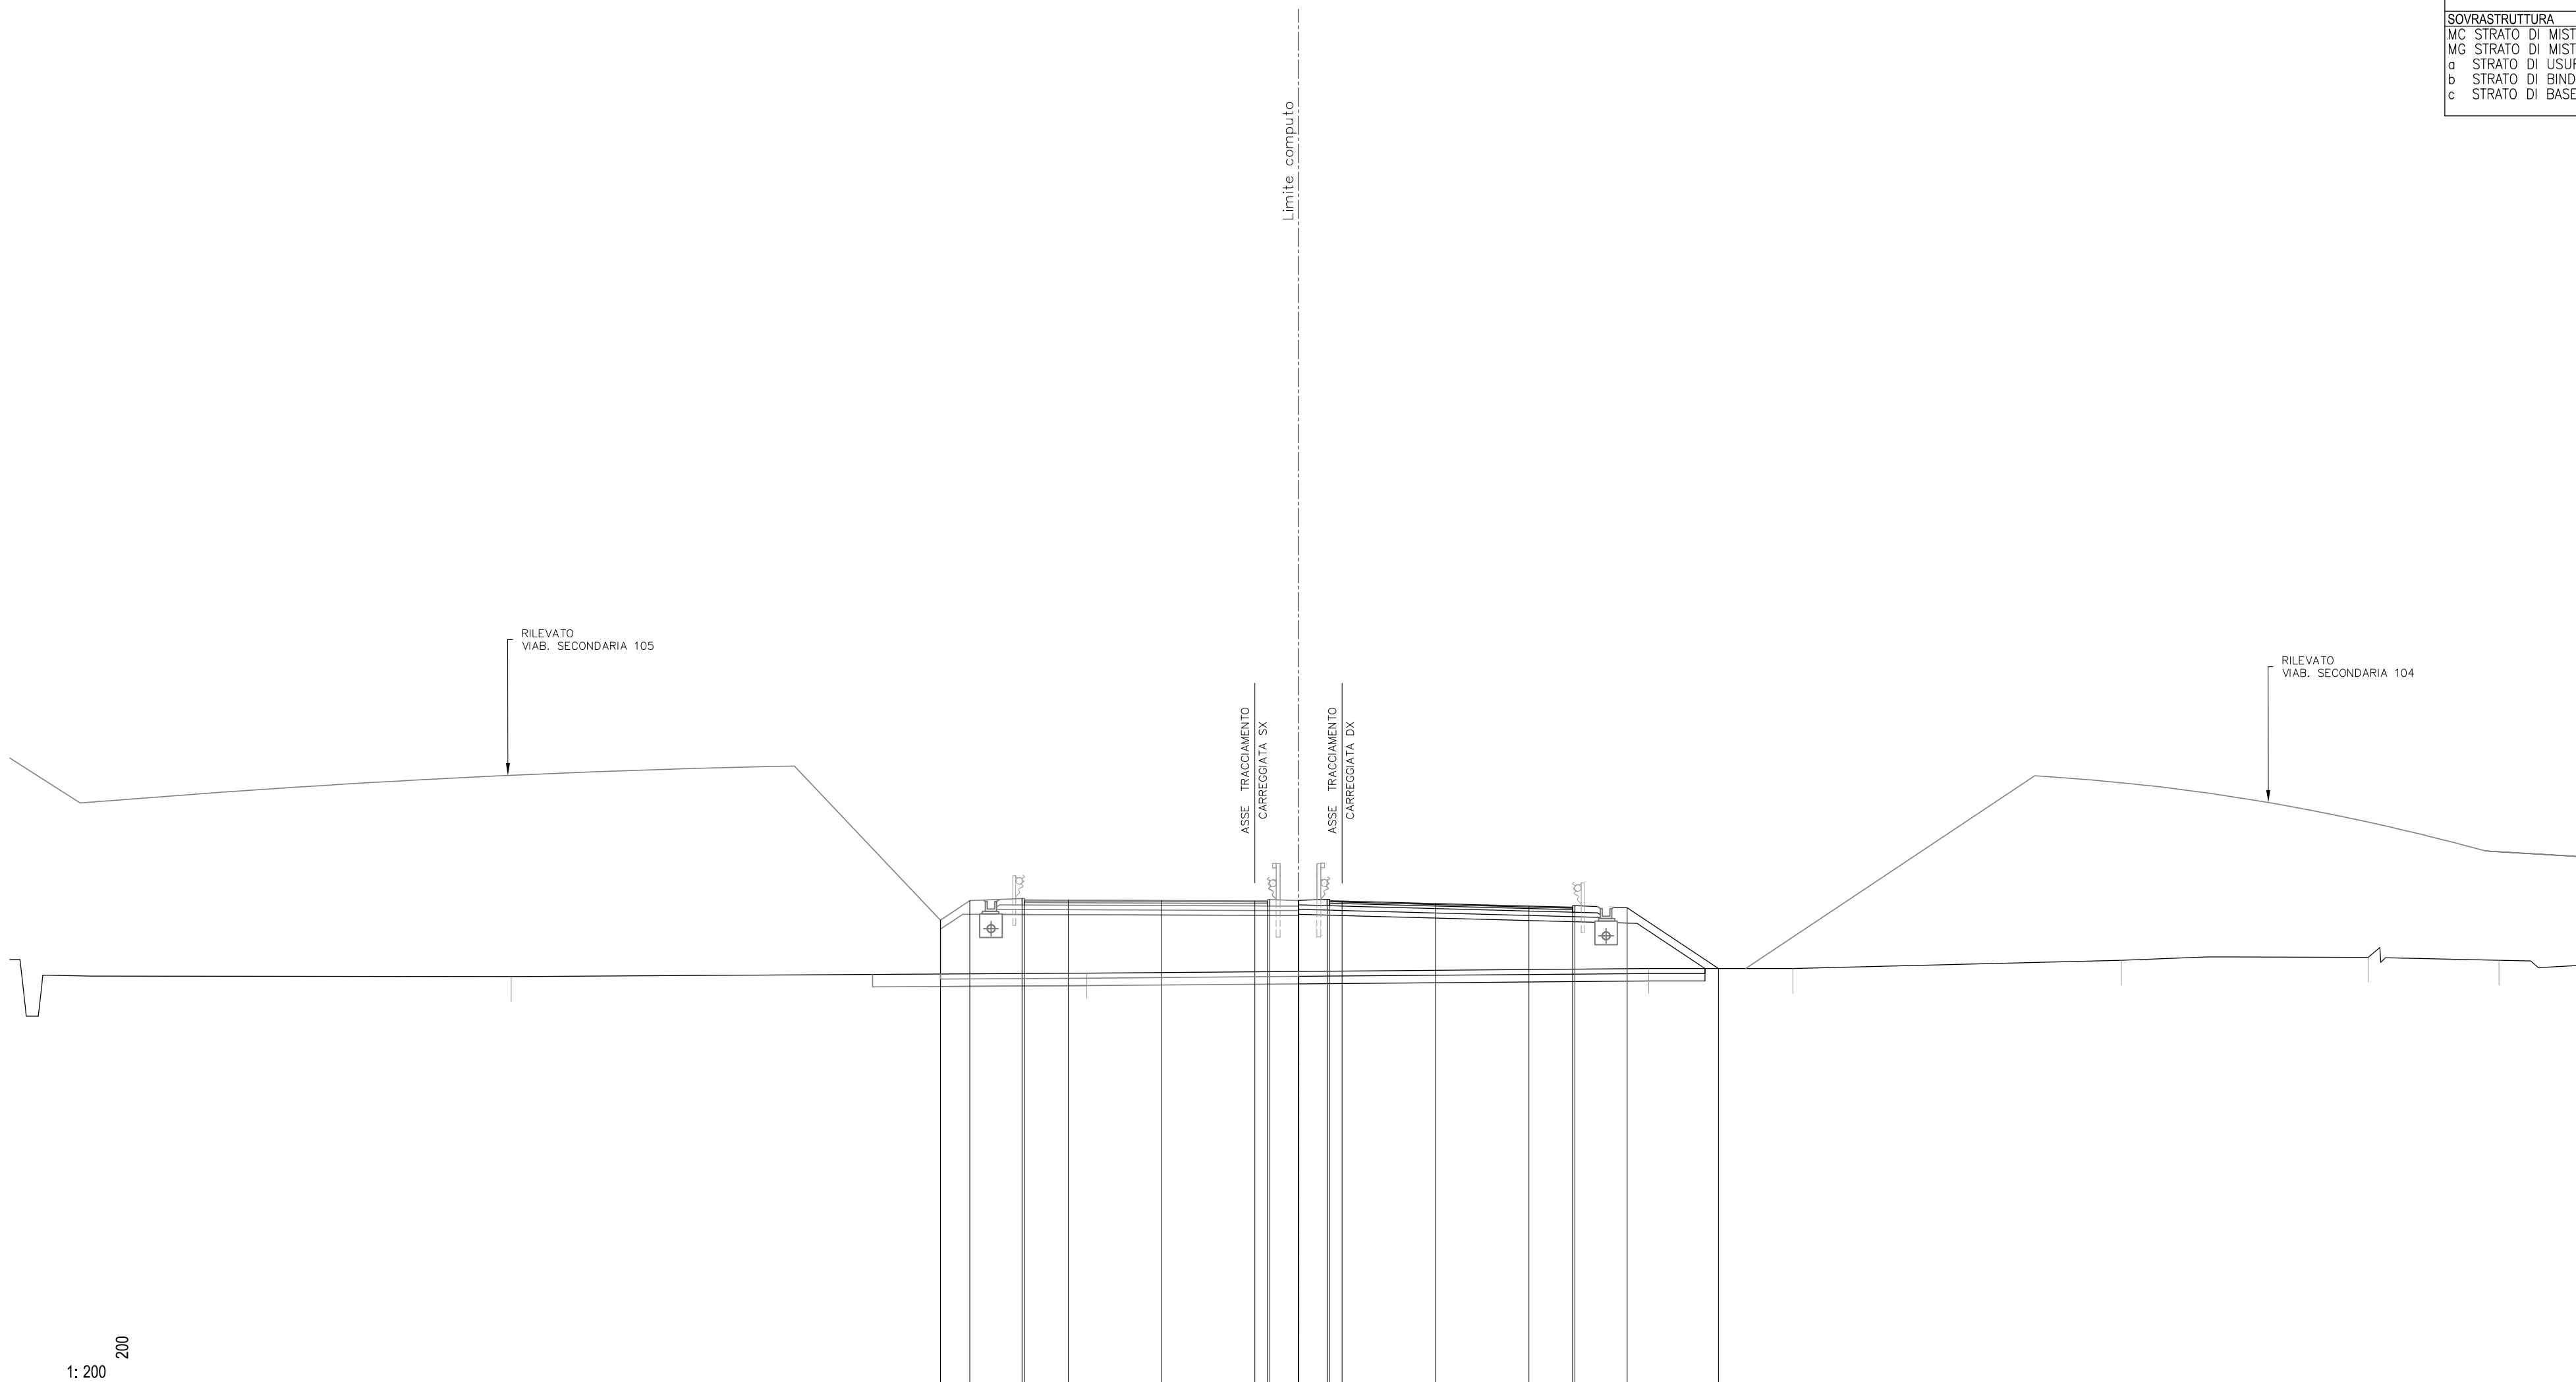

21
 1:200 200


QUOTE PAVIMENTAZIONE																			
PARZIALI PAVIMENTAZIONE																			
QUOTE PROGETTO		39.62	40.41	40.48	40.43	40.42	40.41	40.39	40.39	40.39	40.29	40.19	40.14	40.14					
PARZIALI PROGETTO		1.18	2.10	0.10	1.75	3.75	3.75	0.50	0.10	0.50	3.75	3.75	1.75	0.10	2.10	3.66			
QUOTE TERRENO			37.36			37.49			37.56			37.68		37.68		38.01	38.13	38.01	37.83
PARZIALI TERRENO	19.47				23.12		8.50				14.06		5.79		13.19		9.92	5.24	3.55

SCAVI E BONIFICHE		
BO BONIFICA	m ²	4.69
FO FOSSO	m ²	2.34
RS SCOTICO RILEVATO	m ²	3.13
sc SCOTICO	m	16.05
RILEVATI		
RI RILEVATO	m ²	25.12
SOVRASTRUTTURA		
MC STRATO DI MISTO CEMENT	m ²	2.18
MG STRATO DI MISTO GRAN	m ²	2.52
a STRATO DI USURA	m	9.75
b STRATO DI BINDER	m	9.75
c STRATO DI BASE	m	9.75

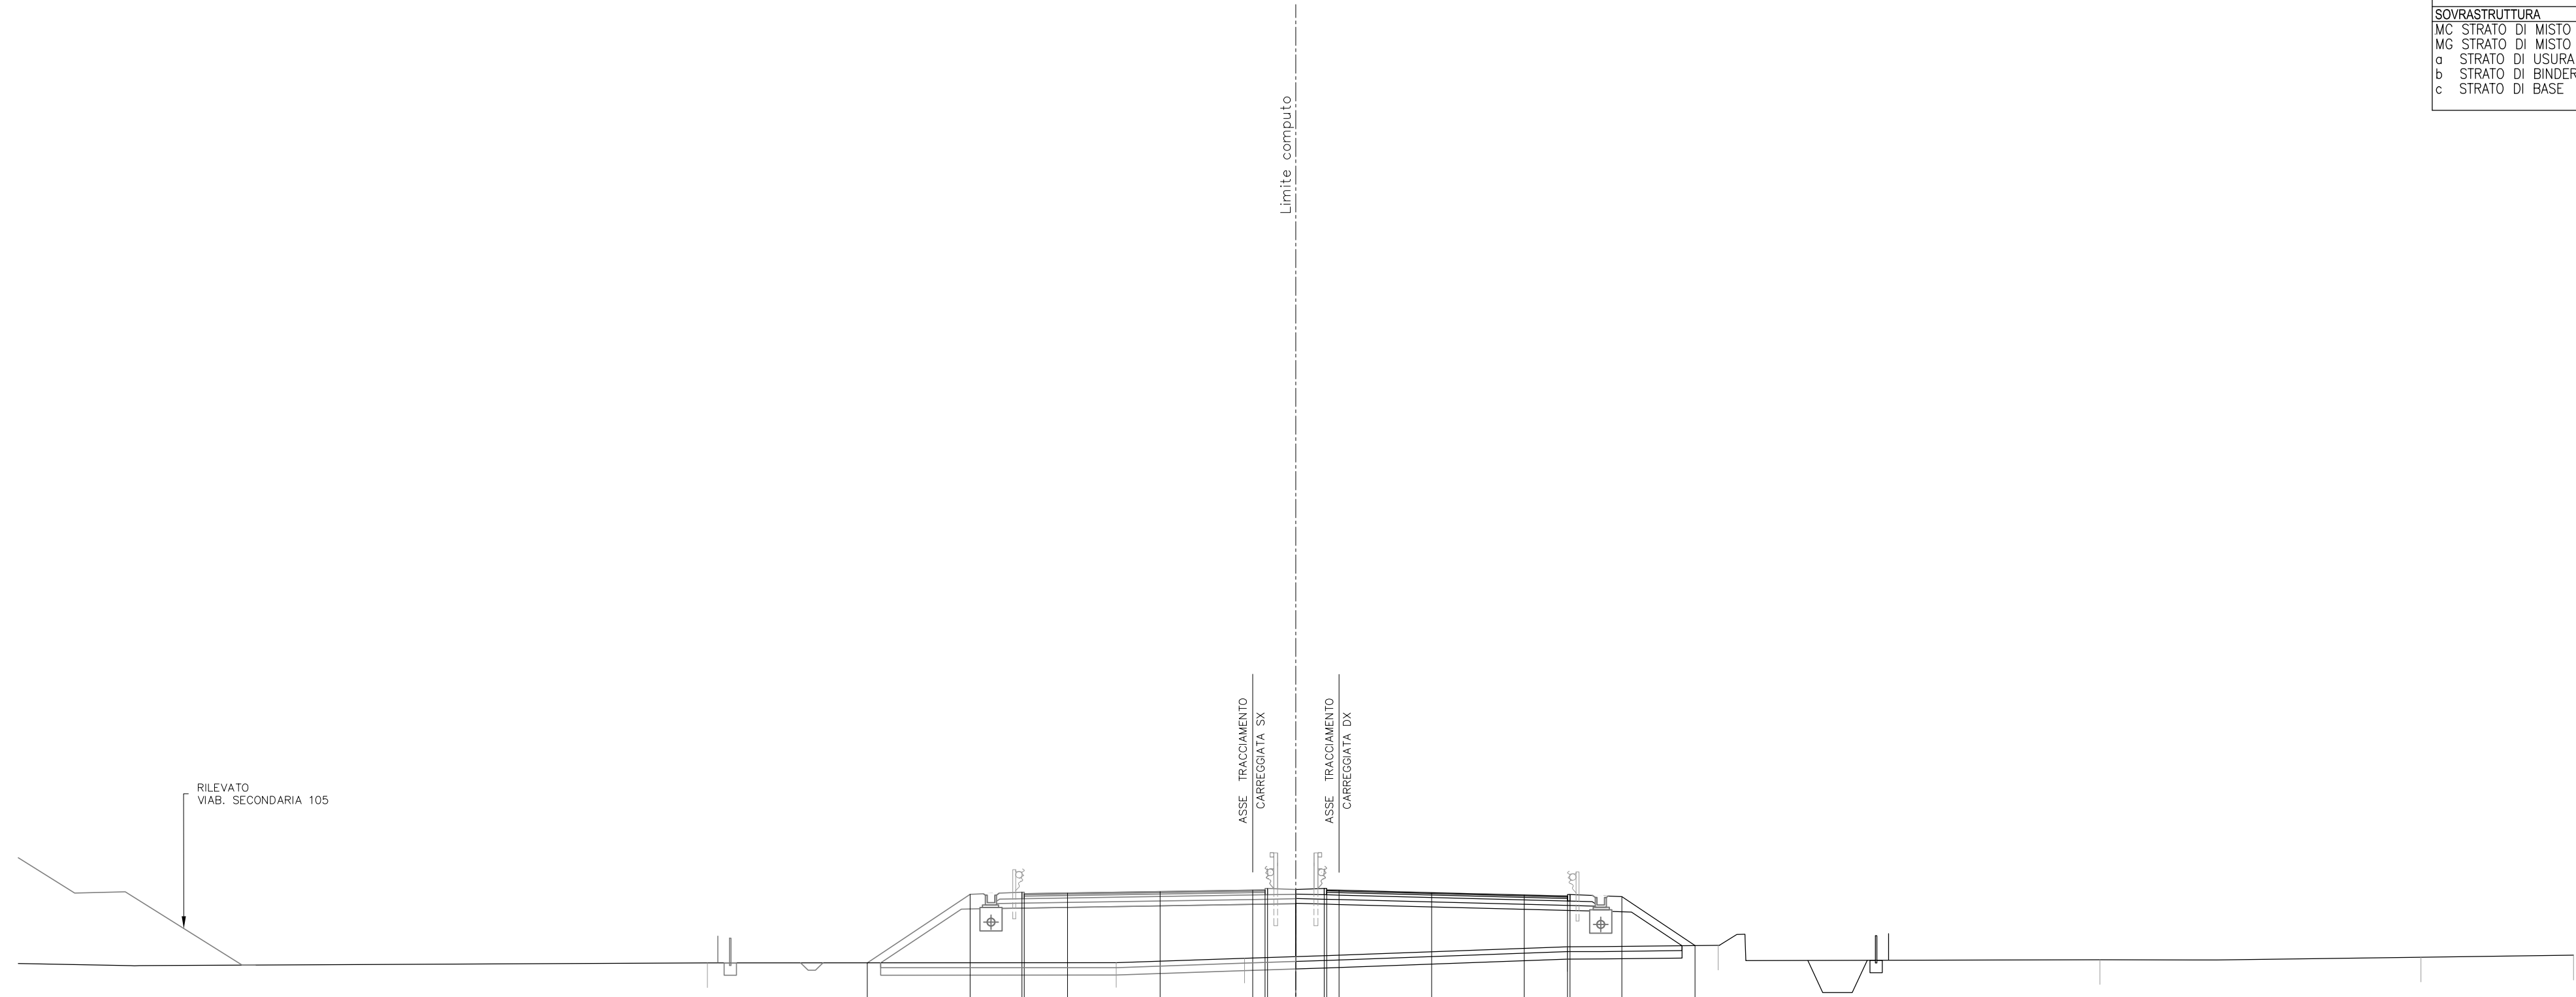

	21	1: 200	200
QUOTE PAVIMENTAZIONE			
PARZIALI PAVIMENTAZIONE			
QUOTE PROGETTO			
PARZIALI PROGETTO			
QUOTE TERRENO			
PARZIALI TERRENO			


SCAVI E BONIFICHE			
BO BONIFICA	m ²		4.93
FO FOSSO	m ²		2.31
RS SCOTICO RILEVATO	m ²		3.31
sc SCOTICO	m		17.34
RILEVATI			
RI RILEVATO	m ²		27.21
SOVRASTRUTTURA			
MC STRATO DI MISTO CEMENT	m ²		2.20
MG STRATO DI MISTO GRAN	m ²		2.54
a STRATO DI USURA	m		9.75
b STRATO DI BINDER	m		9.75
c STRATO DI BASE	m		9.75

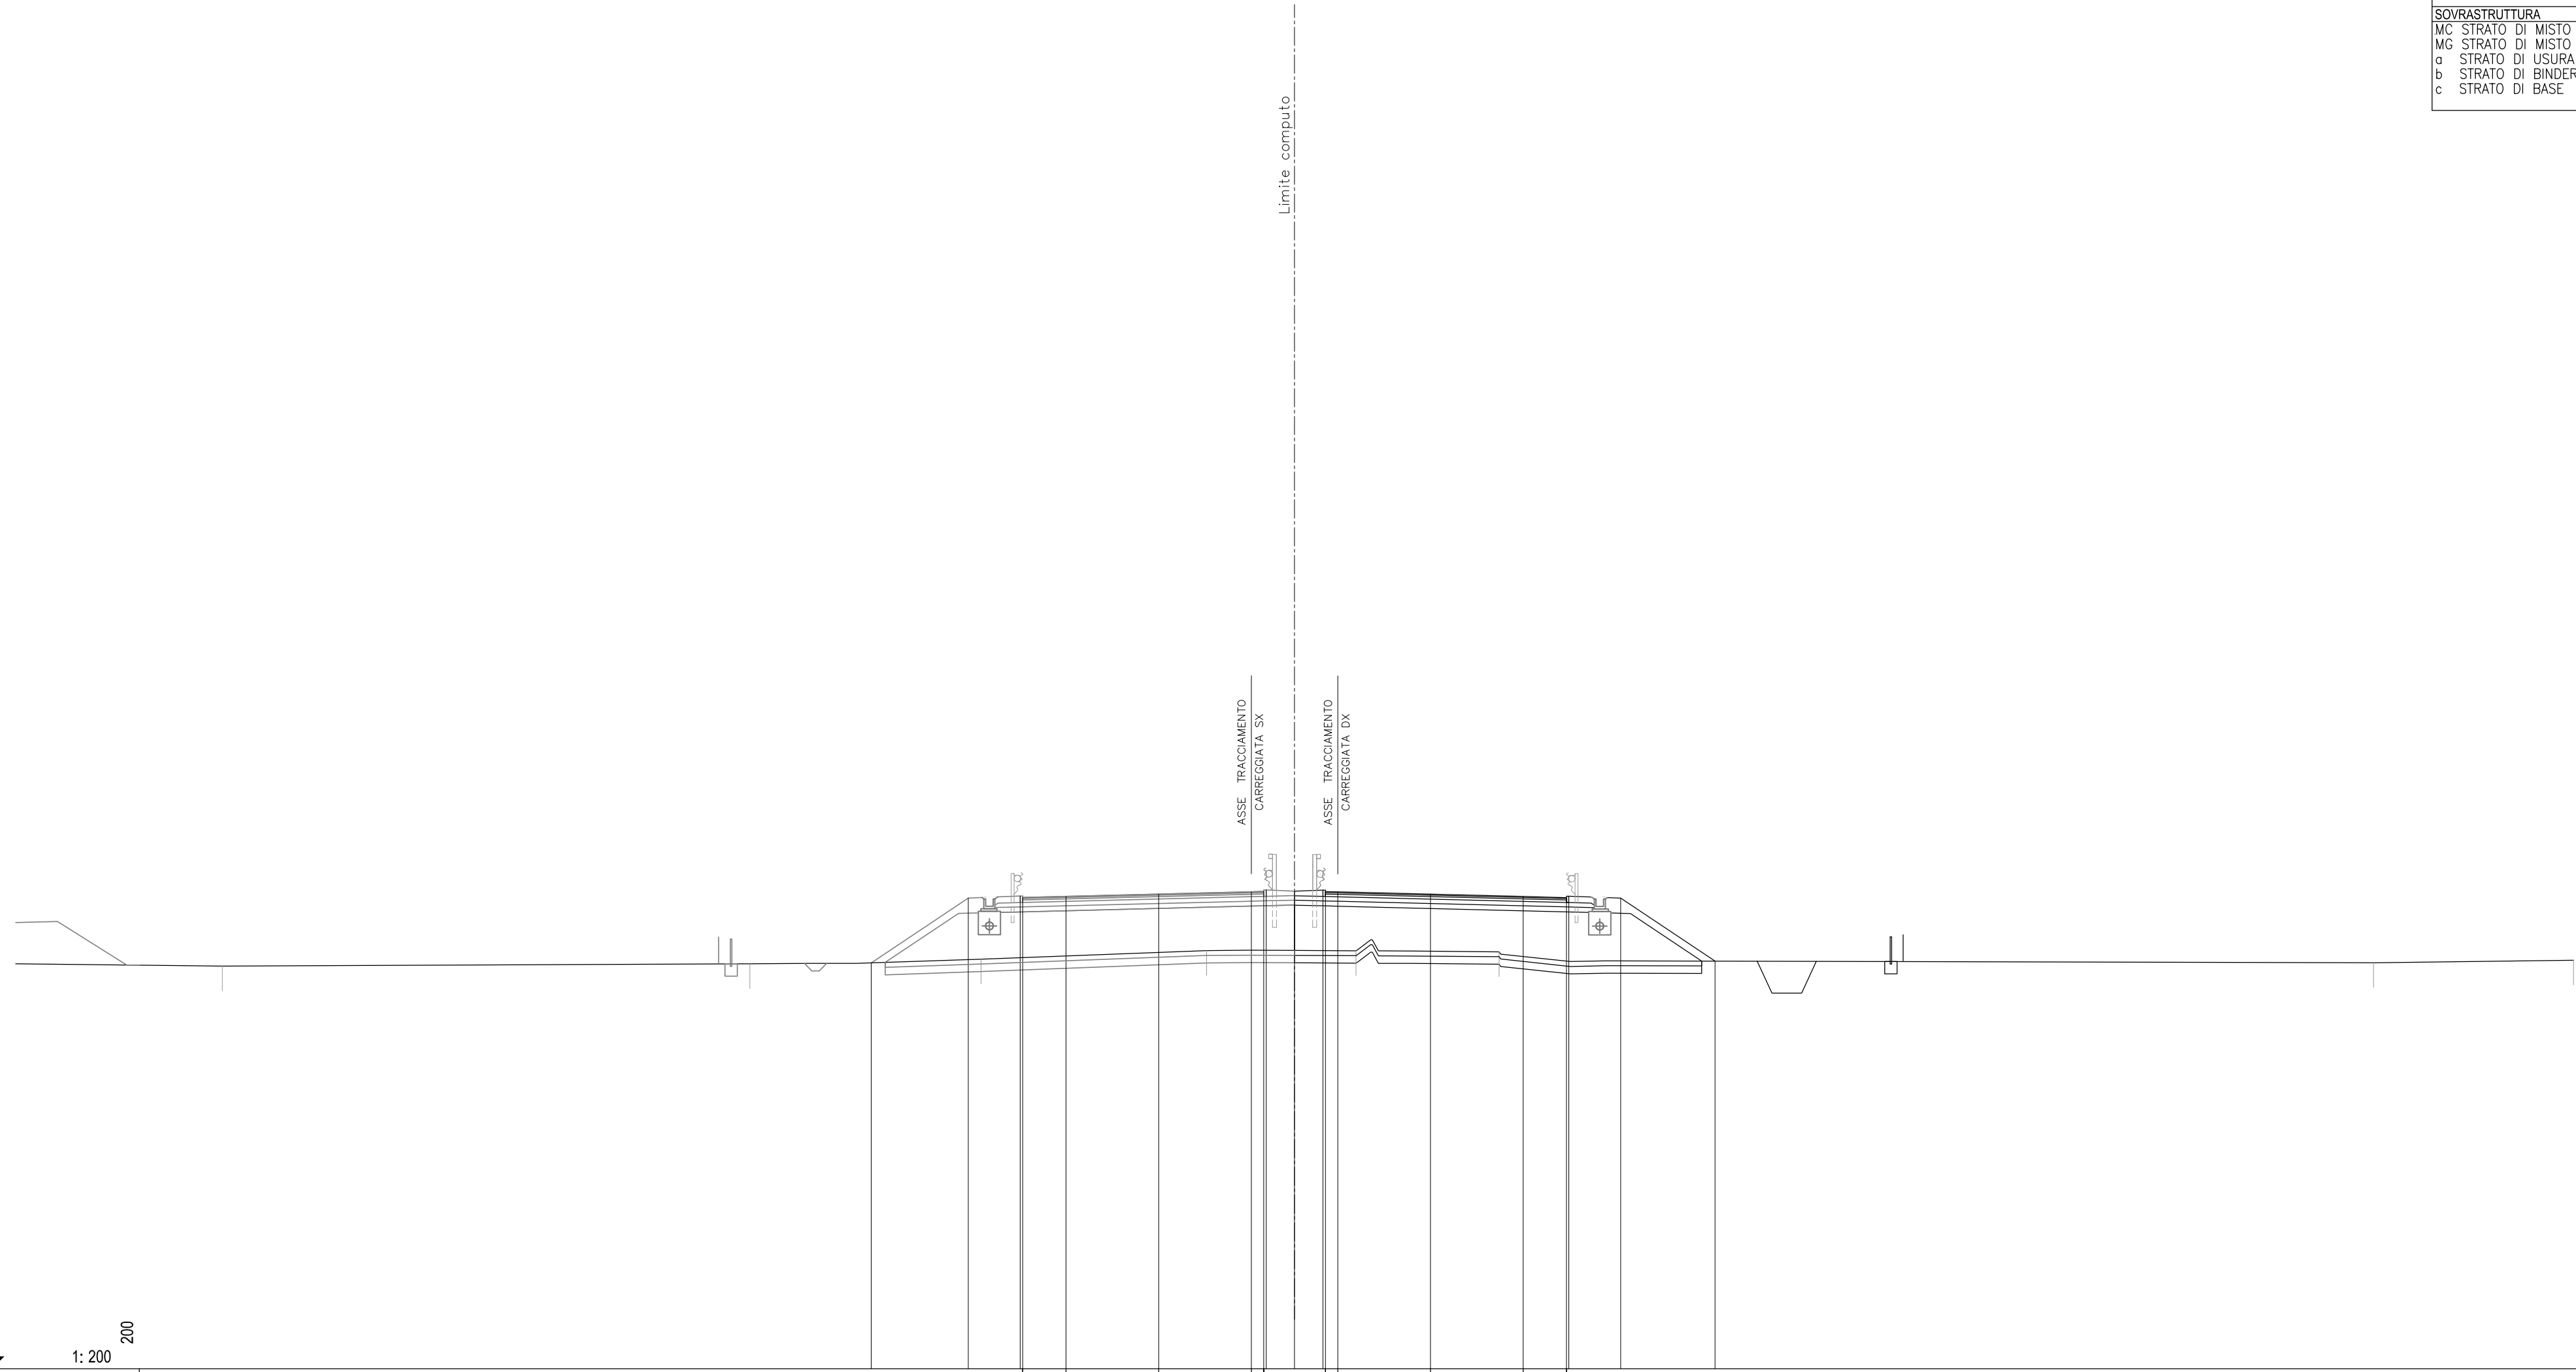

21
 1:200

QUOTE PAVIMENTAZIONE				40.07	40.03	40.11	40.21	40.30	40.31	40.31	40.30	40.20	40.11	40.06					
PARZIALI PAVIMENTAZIONE				1.75	3.75	3.75	0.50	3.75	3.75	1.75									
QUOTE PROGETTO			37.42	40.04	40.13	40.07	40.11	40.21	40.30	40.31	40.31	40.20	40.11	40.06	40.12	40.04	37.50		
PARZIALI PROGETTO			3.93	2.10	0.10	1.75	3.75	3.75	0.50	0.10	1.95	3.75	3.75	1.75	0.10	2.10	3.82		
QUOTE TERRENO		37.29		37.39		37.58		37.92		37.91		37.87					37.43	37.53	
PARZIALI TERRENO	8.36				21.35		9.35		9.13		6.04		5.80			35.38		8.09	


SCAVI E BONIFICHE			
BO BONIFICA	m ²	4.87	
FO FOSSO	m ²	2.34	
RS SCOTICO RILEVATO	m ²	3.25	
sc SCOTICO	m	16.67	
RILEVATI			
RI RILEVATO	m ²	28.65	
SOVRASTRUTTURA			
MC STRATO DI MISTO CEMENTO	m ²	2.18	
MG STRATO DI MISTO GRANITICO	m ²	2.53	
a STRATO DI USURA	m	9.75	
b STRATO DI BINDER	m	9.75	
c STRATO DI BASE	m	9.75	

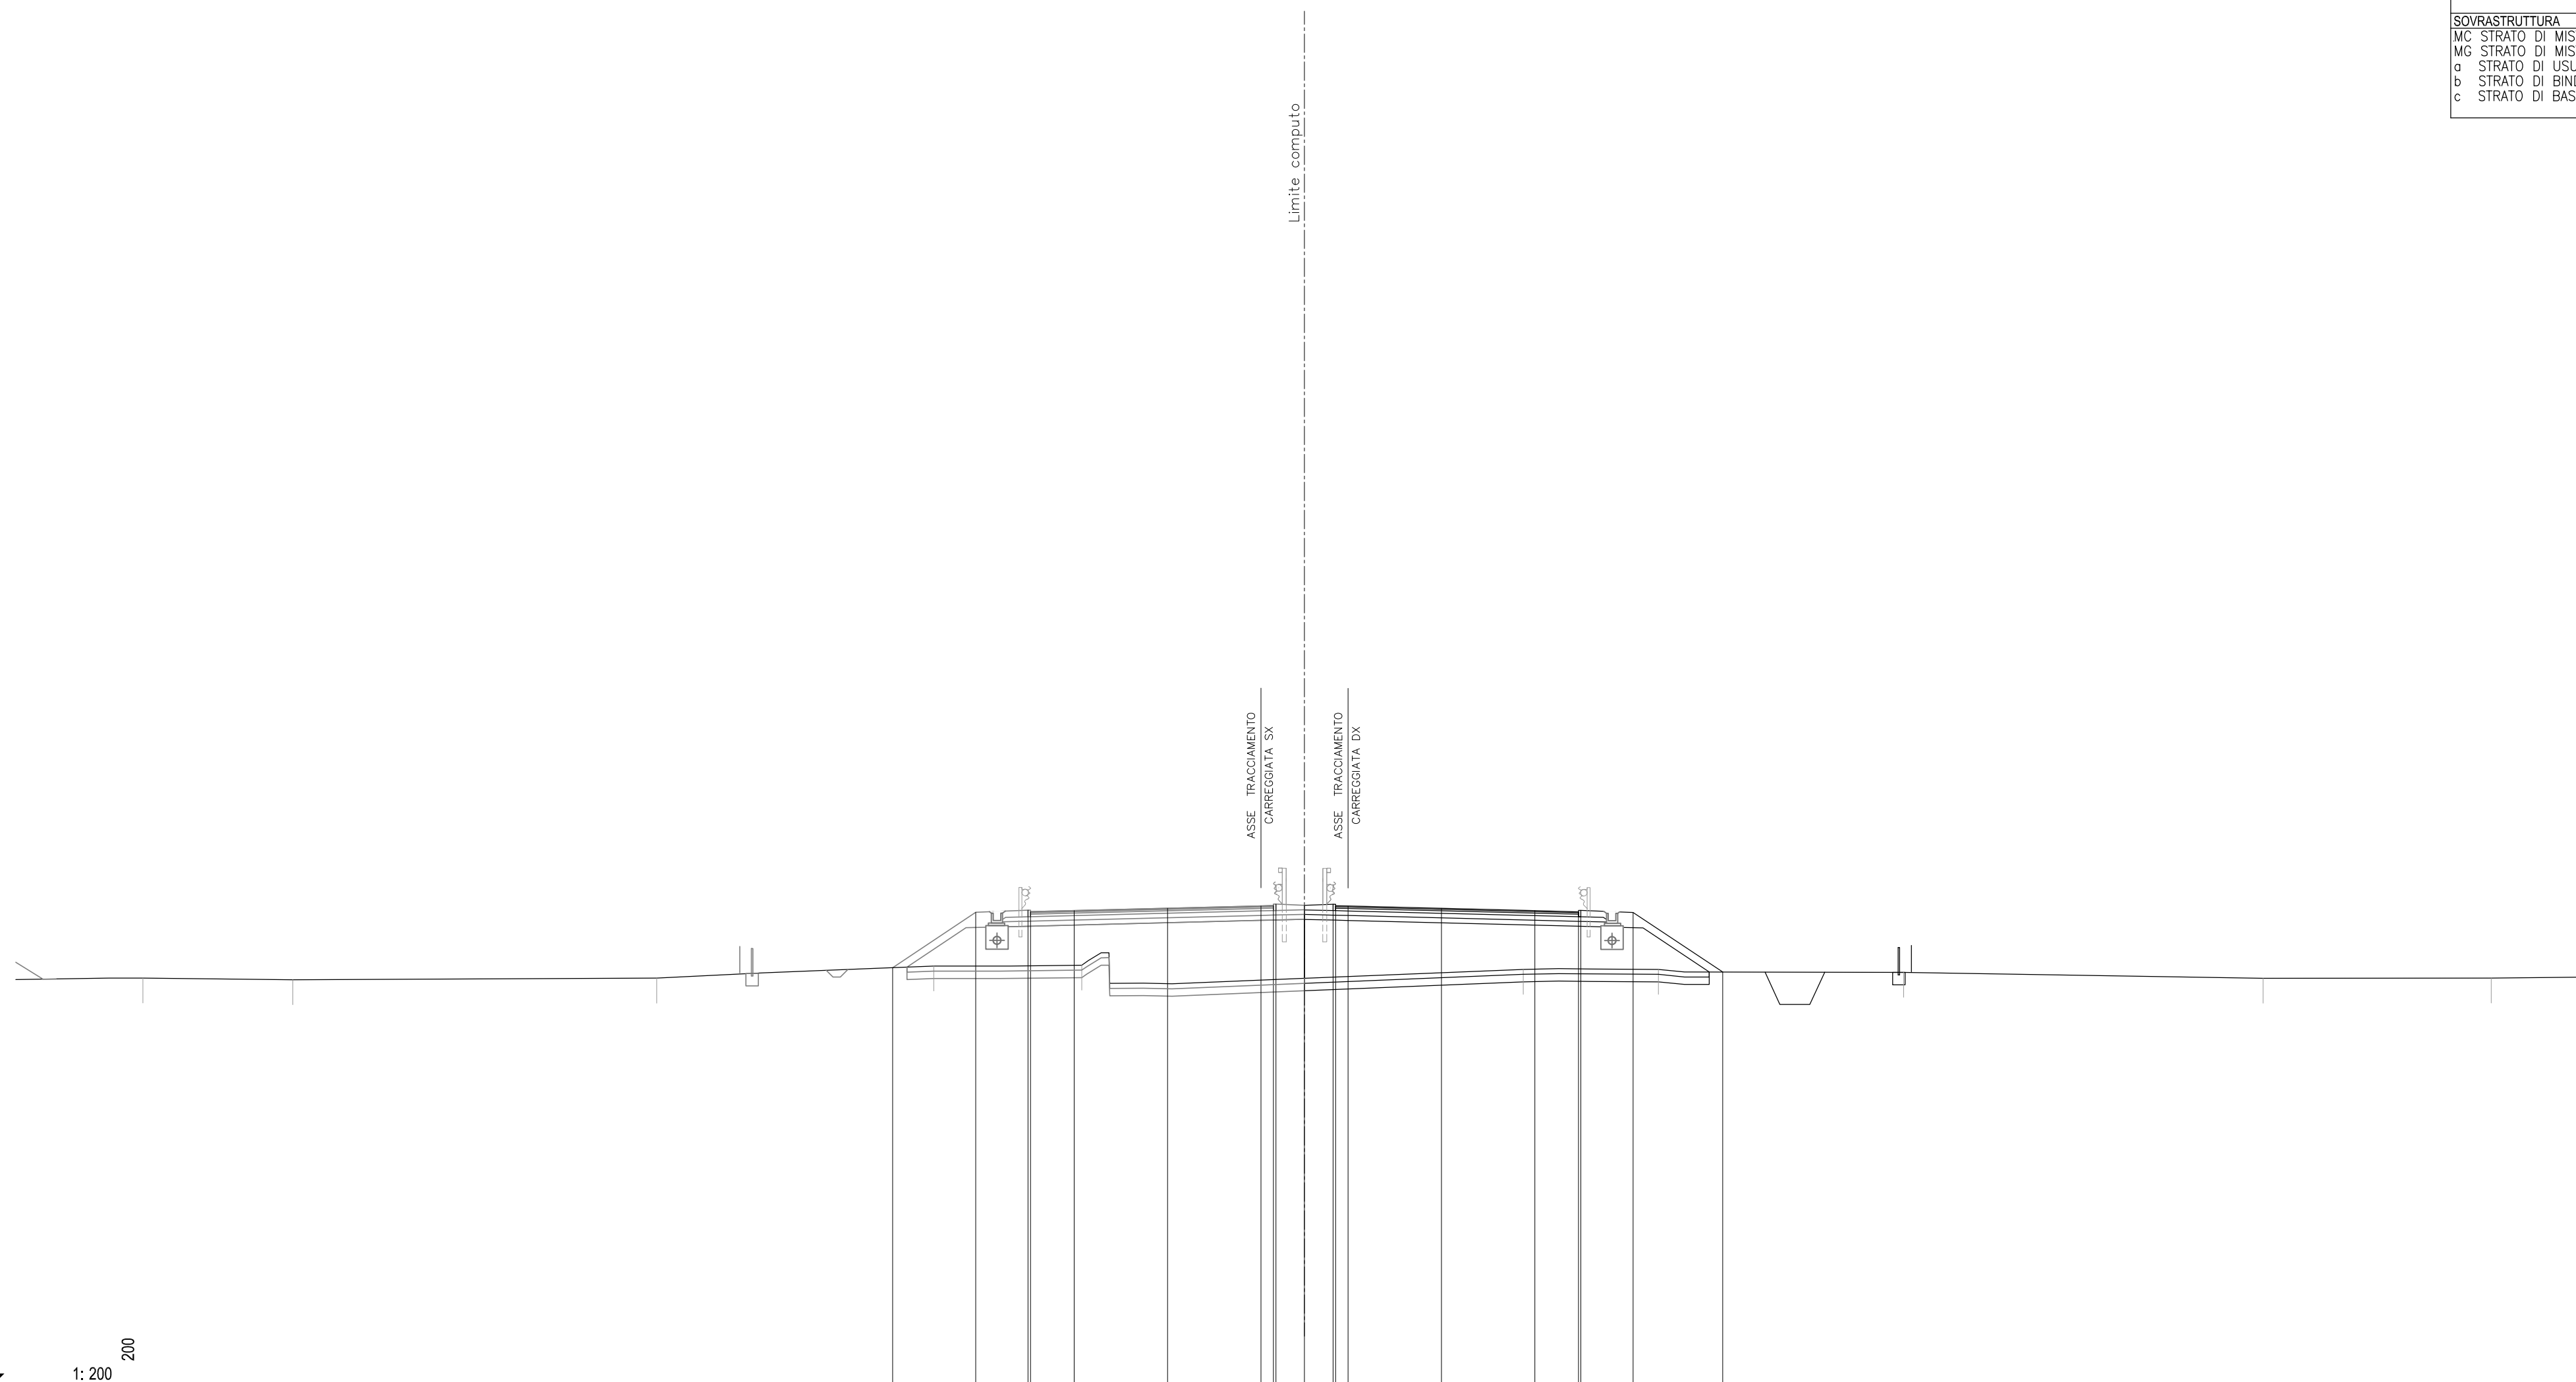

21
1: 200
200

QUOTE PAVIMENTAZIONE						40.04	40.00	40.09	40.18	40.18	40.27	40.27	40.27	40.18	40.08	40.04	40.04	
PARZIALI PAVIMENTAZIONE						1.75	3.75	3.75	3.75	0.50	0.50	0.50	3.75	3.75	1.75			
QUOTE PROGETTO				37.79	40.02	40.10	40.04	40.09	40.18	40.18	40.27	40.27	40.27	40.18	40.08	40.04	40.10	40.01
PARZIALI PROGETTO				3.34	2.10	0.10	1.75	3.75	3.75	0.50	0.10	0.10	0.50	3.75	3.75	1.75	0.10	2.10
QUOTE TERRENO	37.37	37.31	37.37	37.86	37.90	37.37	37.37	37.37	37.73	37.73	37.73	37.73	37.73	37.60	37.62	37.37	37.37	37.37
PARZIALI TERRENO	5.10	6.02	14.62	11.12	5.94	8.95	8.79	5.42	9.85	14.43	9.16	4.10						

SCAVI E BONIFICHE		
BO BONIFICA	m ²	4.99
FO FOSSO	m ²	2.41
RS SCOTICO RILEVATO	m ²	3.37
sc SCOTICO	m	17.05
RILEVATI		
Ri RILEVATO	m ²	35.86
SOVRASTRUTTURA		
MC STRATO DI MISTO CEMENTO	m ²	2.18
MG STRATO DI MISTO GRANITO	m ²	2.53
a STRATO DI USURA	m	9.75
b STRATO DI BINDER	m	9.75
c STRATO DI BASE	m	9.75

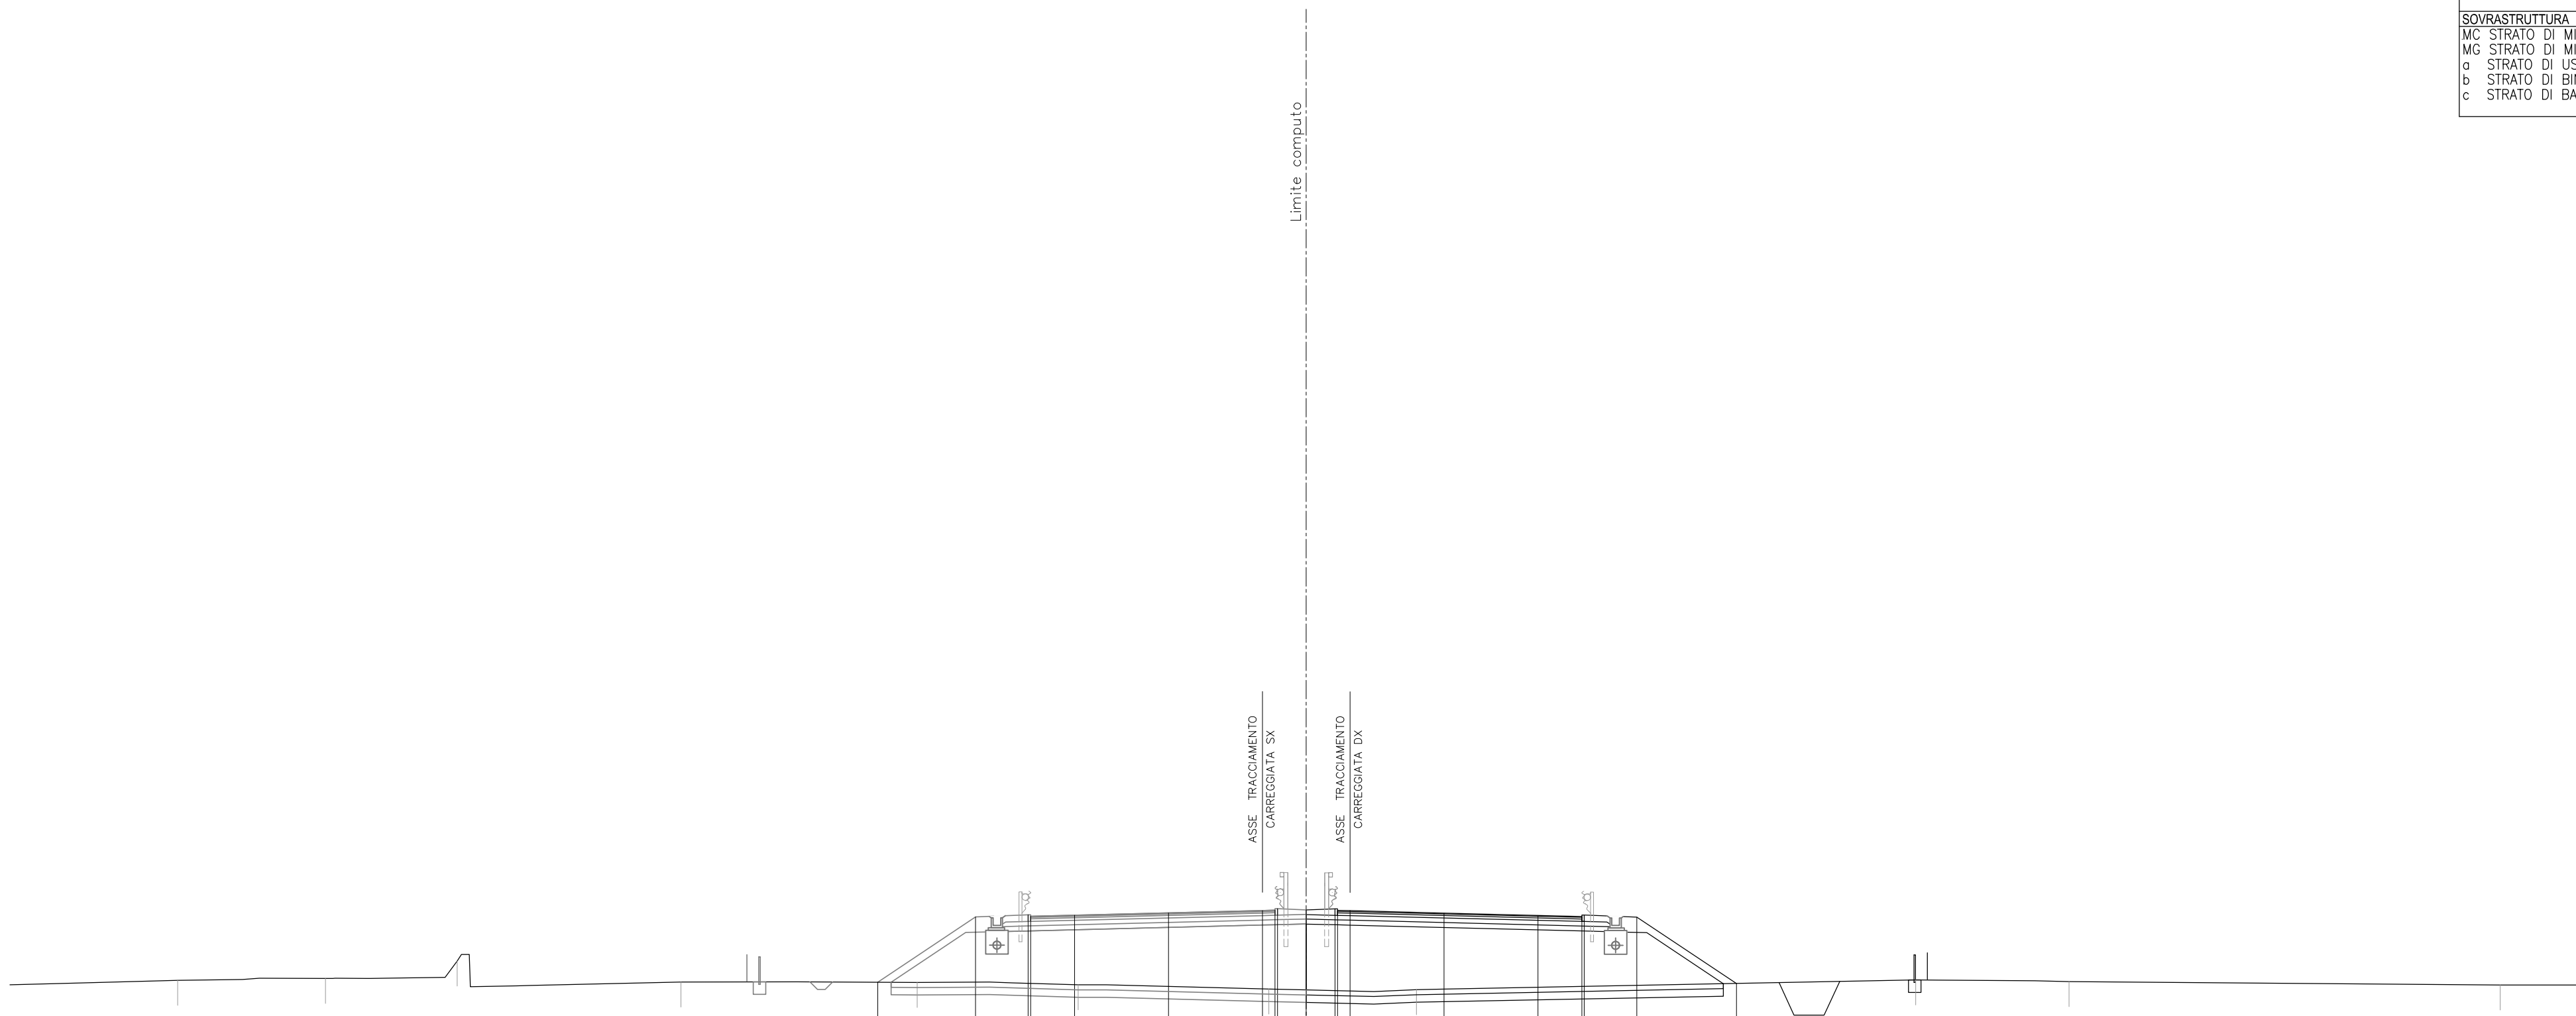


21
 1:200 200

QUOTE PAVIMENTAZIONE																																
PARZIALI PAVIMENTAZIONE																																
QUOTE PROGETTO																																
PARZIALI PROGETTO																																
QUOTE TERRENO		37.43		37.51		38.20		37.36		37.34		39.96		40.04		39.98		40.21		40.12		40.02		39.94		40.22		39.98				
PARZIALI TERRENO	6.70		5.90		5.26		8.92		9.44		6.43		7.60		5.90		19.93		6.12		17.21		4.09									

SCAVI E BONIFICHE		
BO BONIFICA	m ²	5.09
FO FOSSO	m ²	2.35
RS SCOTICO RILEVATO	m ²	3.39
sc SCOTICO	m	17.35

RILEVATI		
RI RILEVATO	m ²	37.08


SOVRASTRUTTURA		
MC STRATO DI MISTO CEMENTO	m ²	2.18
MG STRATO DI MISTO GRANITO	m ²	2.53
a STRATO DI USURA	m	9.75
b STRATO DI BINDER	m	9.75
c STRATO DI BASE	m	9.75

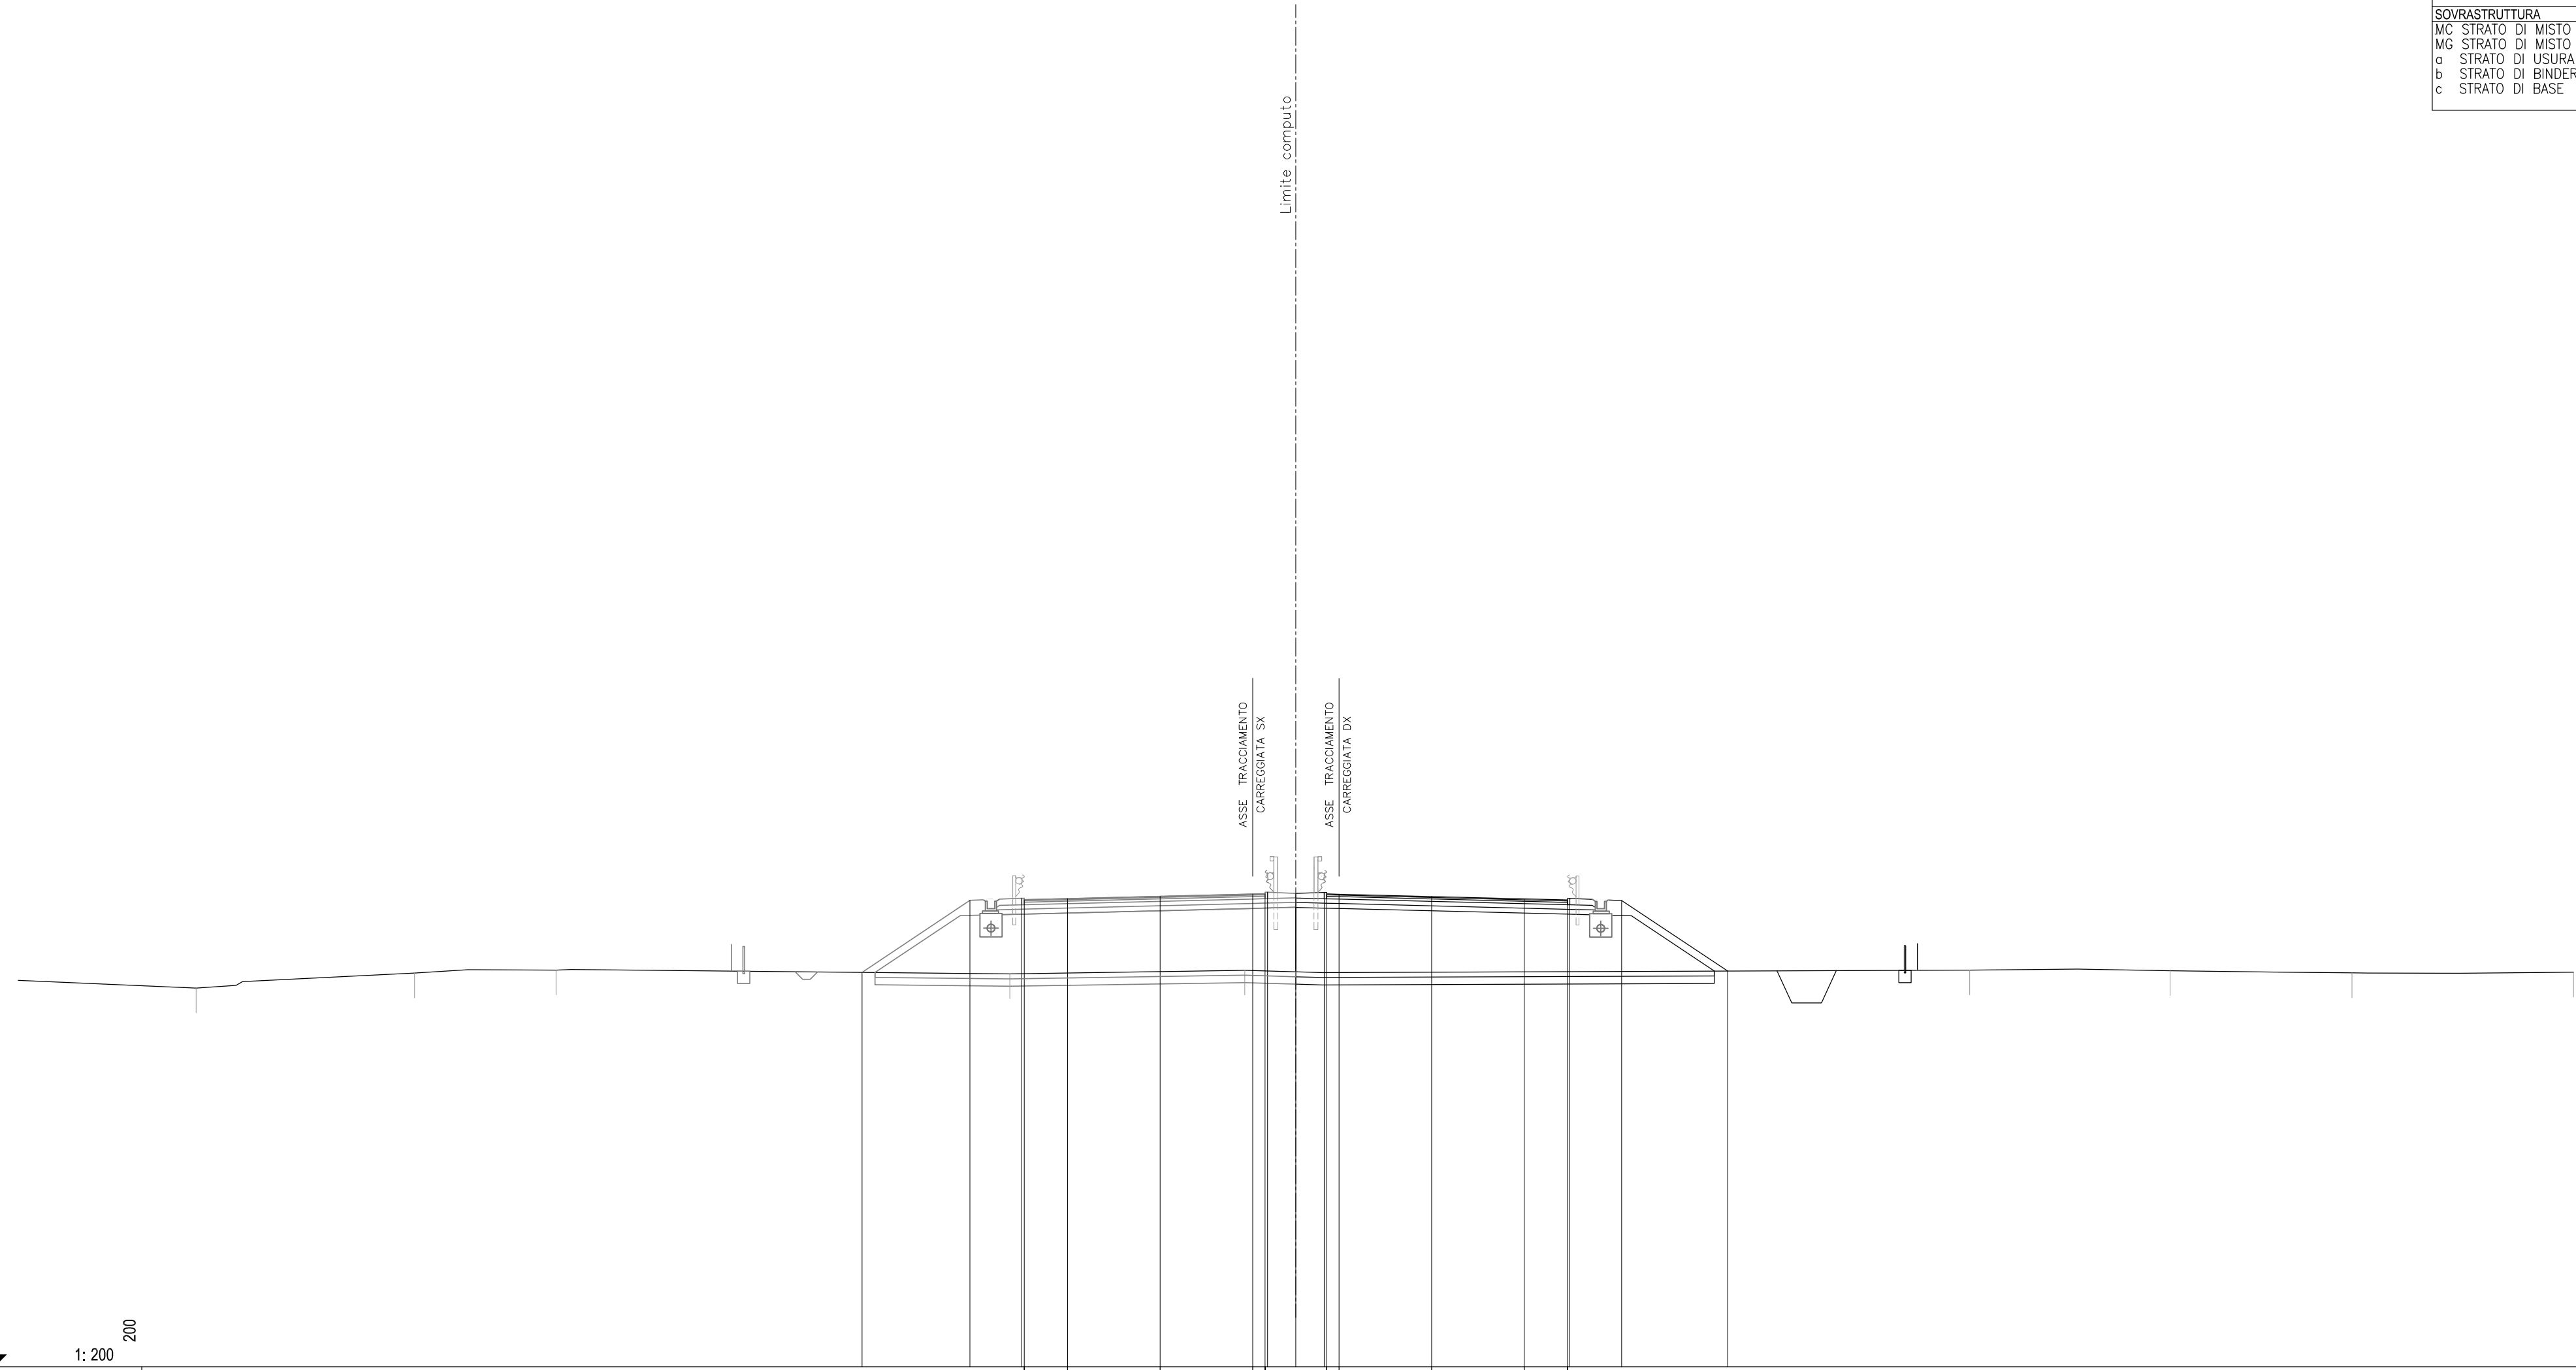

21
 1:200 200

QUOTE PAVIMENTAZIONE						39.92	39.88	39.97	40.06	40.15	40.17	40.16	40.15	40.06	39.96	39.88	39.92						
PARZIALI PAVIMENTAZIONE			1.75	3.75	3.75	0.50	0.10	0.50	3.75	3.75	1.75	3.75	0.50										
QUOTE PROGETTO		36.98	39.90	39.98	39.92	39.97	40.06	40.15	40.17	40.18	40.22	40.16	40.15	40.06	39.96	39.92	39.98	39.89	37.04				
PARZIALI PROGETTO		4.38	2.10	0.10	1.75	3.75	3.75	0.50	0.10	0.15	0.50	0.10	0.50	3.75	3.75	1.75	0.10	2.10	4.29				
QUOTE TERRENO	36.34		36.95			37.07														37.07	37.04	36.96	36.99
PARZIALI TERRENO	7.21	8.84	5.73	18.39	9.51									29.36	8.12	7.37	8.97						


SCAVI E BONIFICHE		
BO BONIFICA	m²	5.29
FO FOSSO	m²	2.35
RS SCOTICO RILEVATO	m²	3.53
sc SCOTICO	m	18.04
RILEVATI		
RI RILEVATO	m²	42.51
SOVRASTRUTTURA		
MC STRATO DI MISTO CEMENT	m²	2.17
MG STRATO DI MISTO GRAN	m²	2.53
a STRATO DI USURA	m	9.75
b STRATO DI BINDER	m	9.75
c STRATO DI BASE	m	9.75

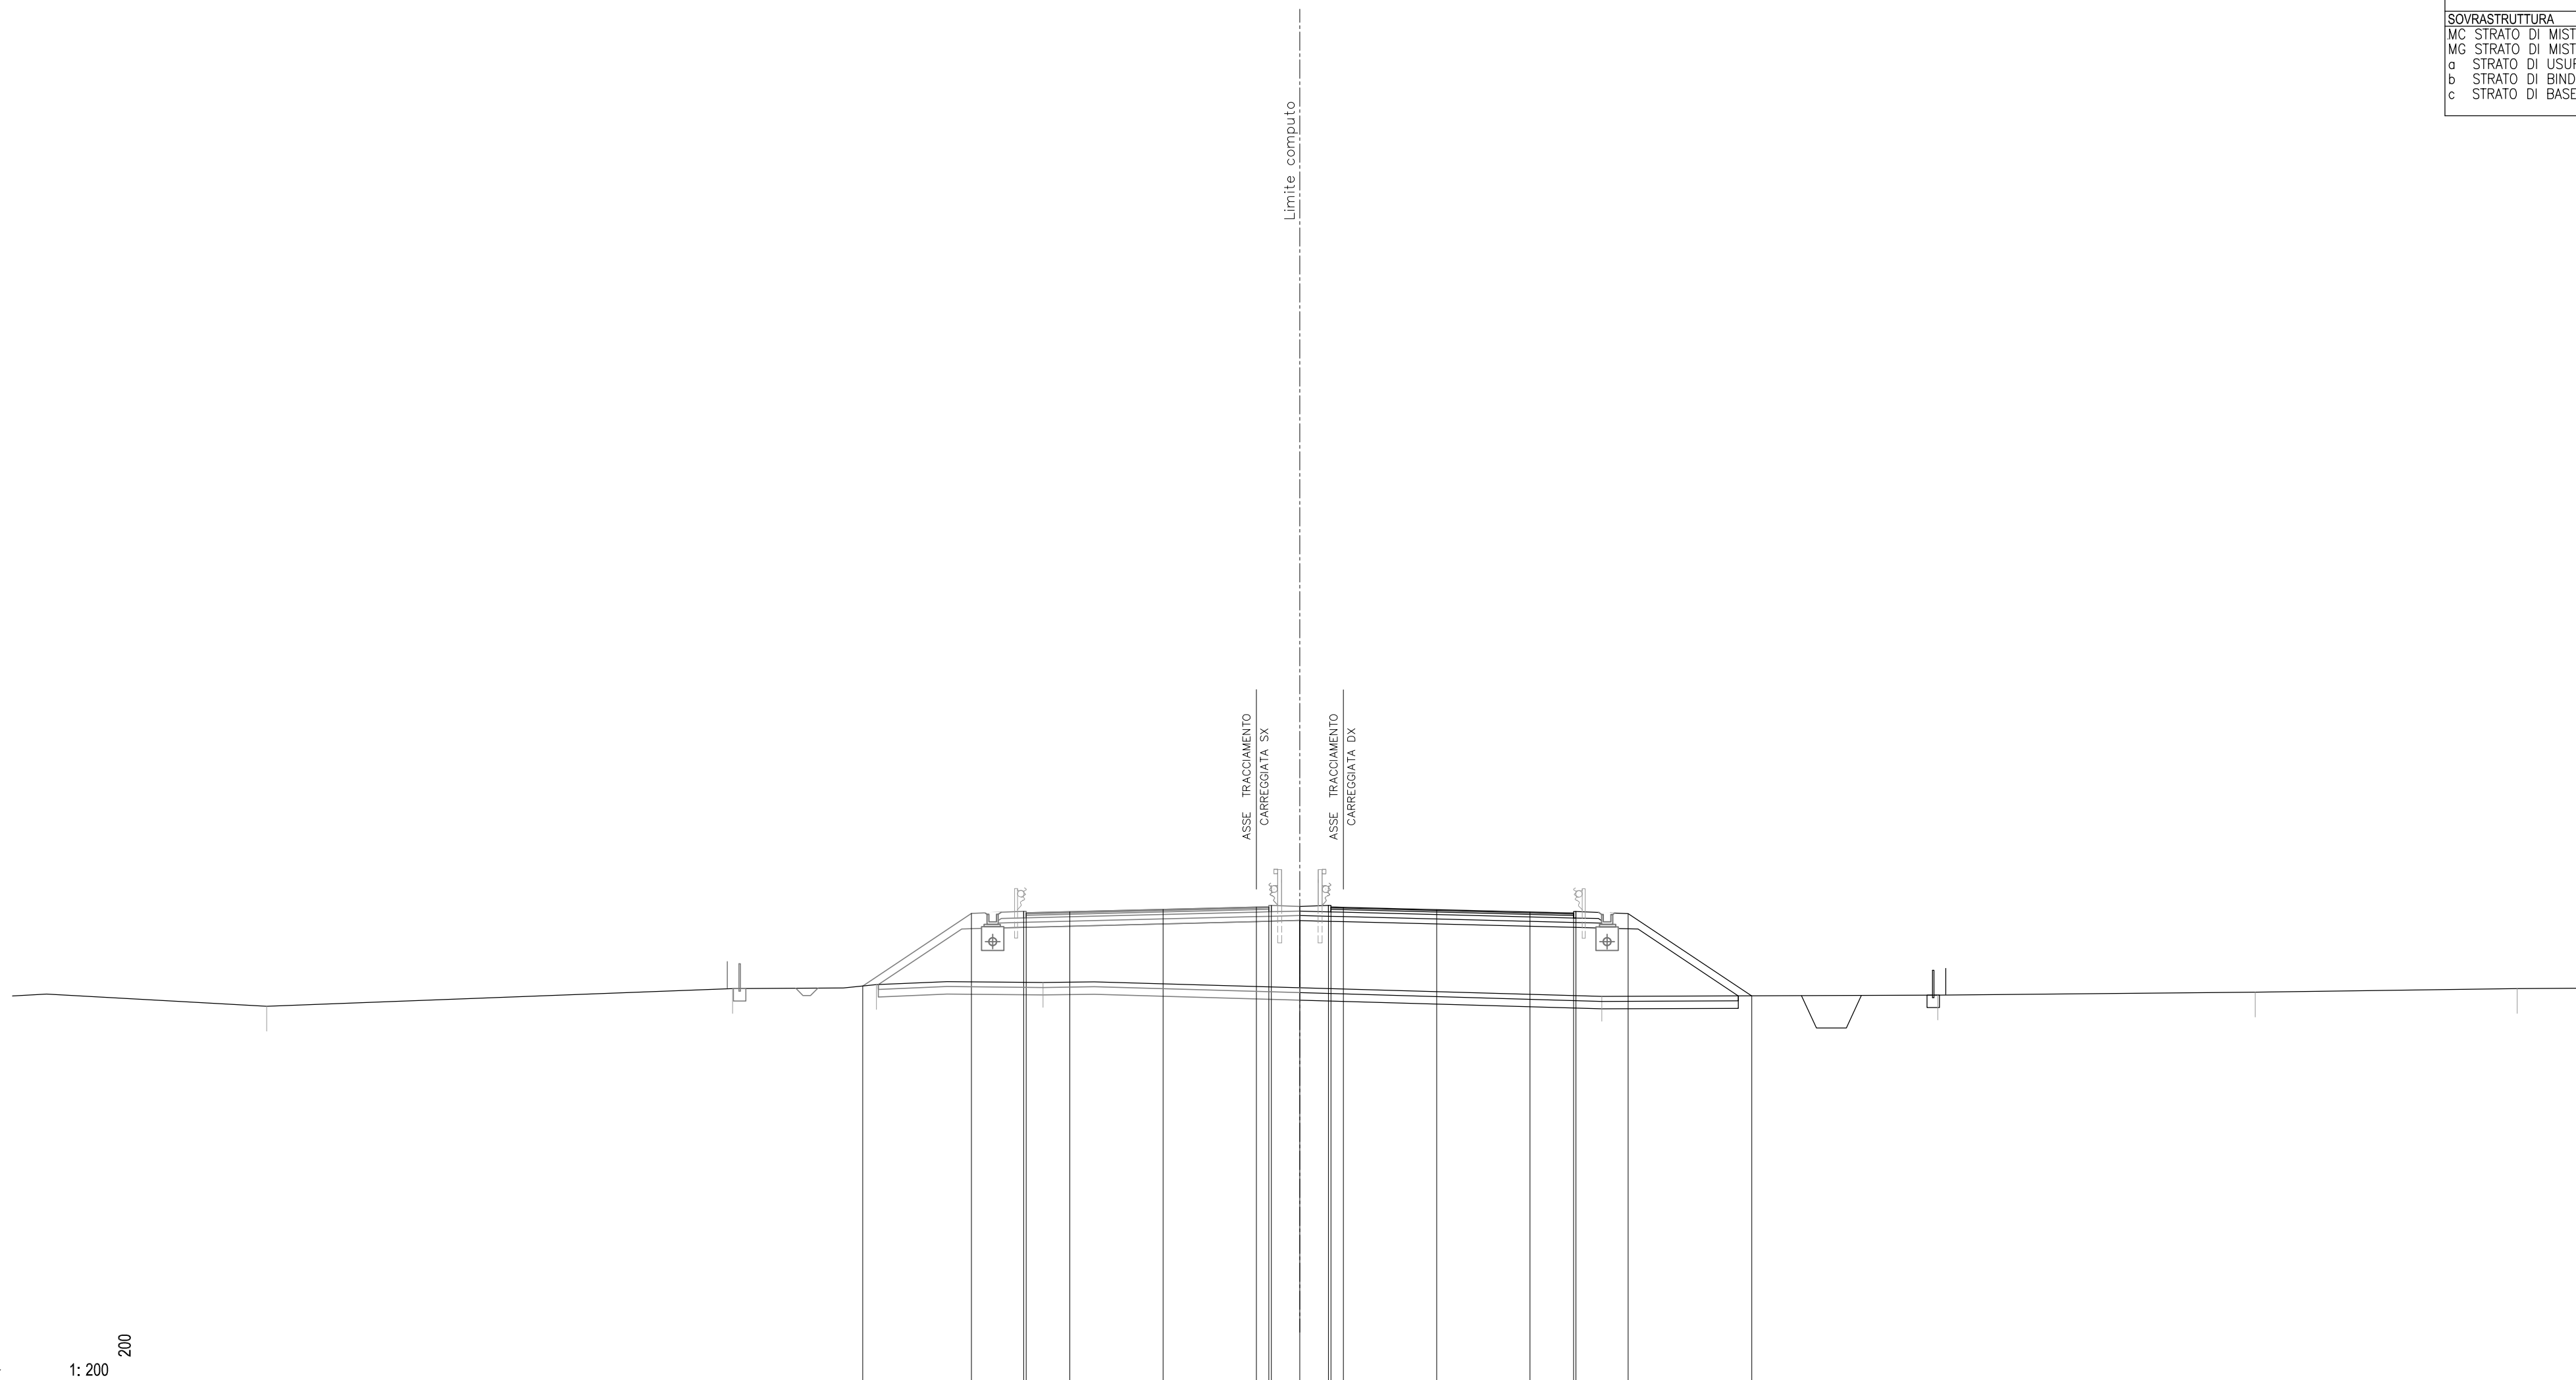

21
 1: 200


QUOTE PAVIMENTAZIONE																					
PARZIALI PAVIMENTAZIONE																					
QUOTE PROGETTO			36.92	39.84	39.92	39.86	39.91	40.00	40.09	40.09	40.10	40.09	40.00	39.90	39.86	39.82		36.52			
PARZIALI PROGETTO			4.38	2.10	0.10	1.75	3.75	3.75	0.50	0.10	0.12	0.10	3.75	3.75	1.75	0.10	2.10	4.96			
QUOTE TERRENO		36.11	36.81	36.98		37.06				36.85					36.50		36.55		36.68	36.82	36.84
PARZIALI TERRENO	10.21			18.74		5.78	6.69		10.33				12.13			13.52		12.75		10.53	2.82

SCAVI E BONIFICHE		
BO BONIFICA	m ²	5.40
FO FOSSO	m ²	2.26
RS SCOTICO RILEVATO	m ²	3.59
sc SCOTICO	m	18.41
RILEVATI		
RI RILEVATO	m ²	41.96
SOVRASTRUTTURA		
MC STRATO DI MISTO CEMENTO	m ²	2.18
MG STRATO DI MISTO GRANITICO	m ²	2.54
a STRATO DI USURA	m	9.75
b STRATO DI BINDER	m	9.75
c STRATO DI BASE	m	9.75

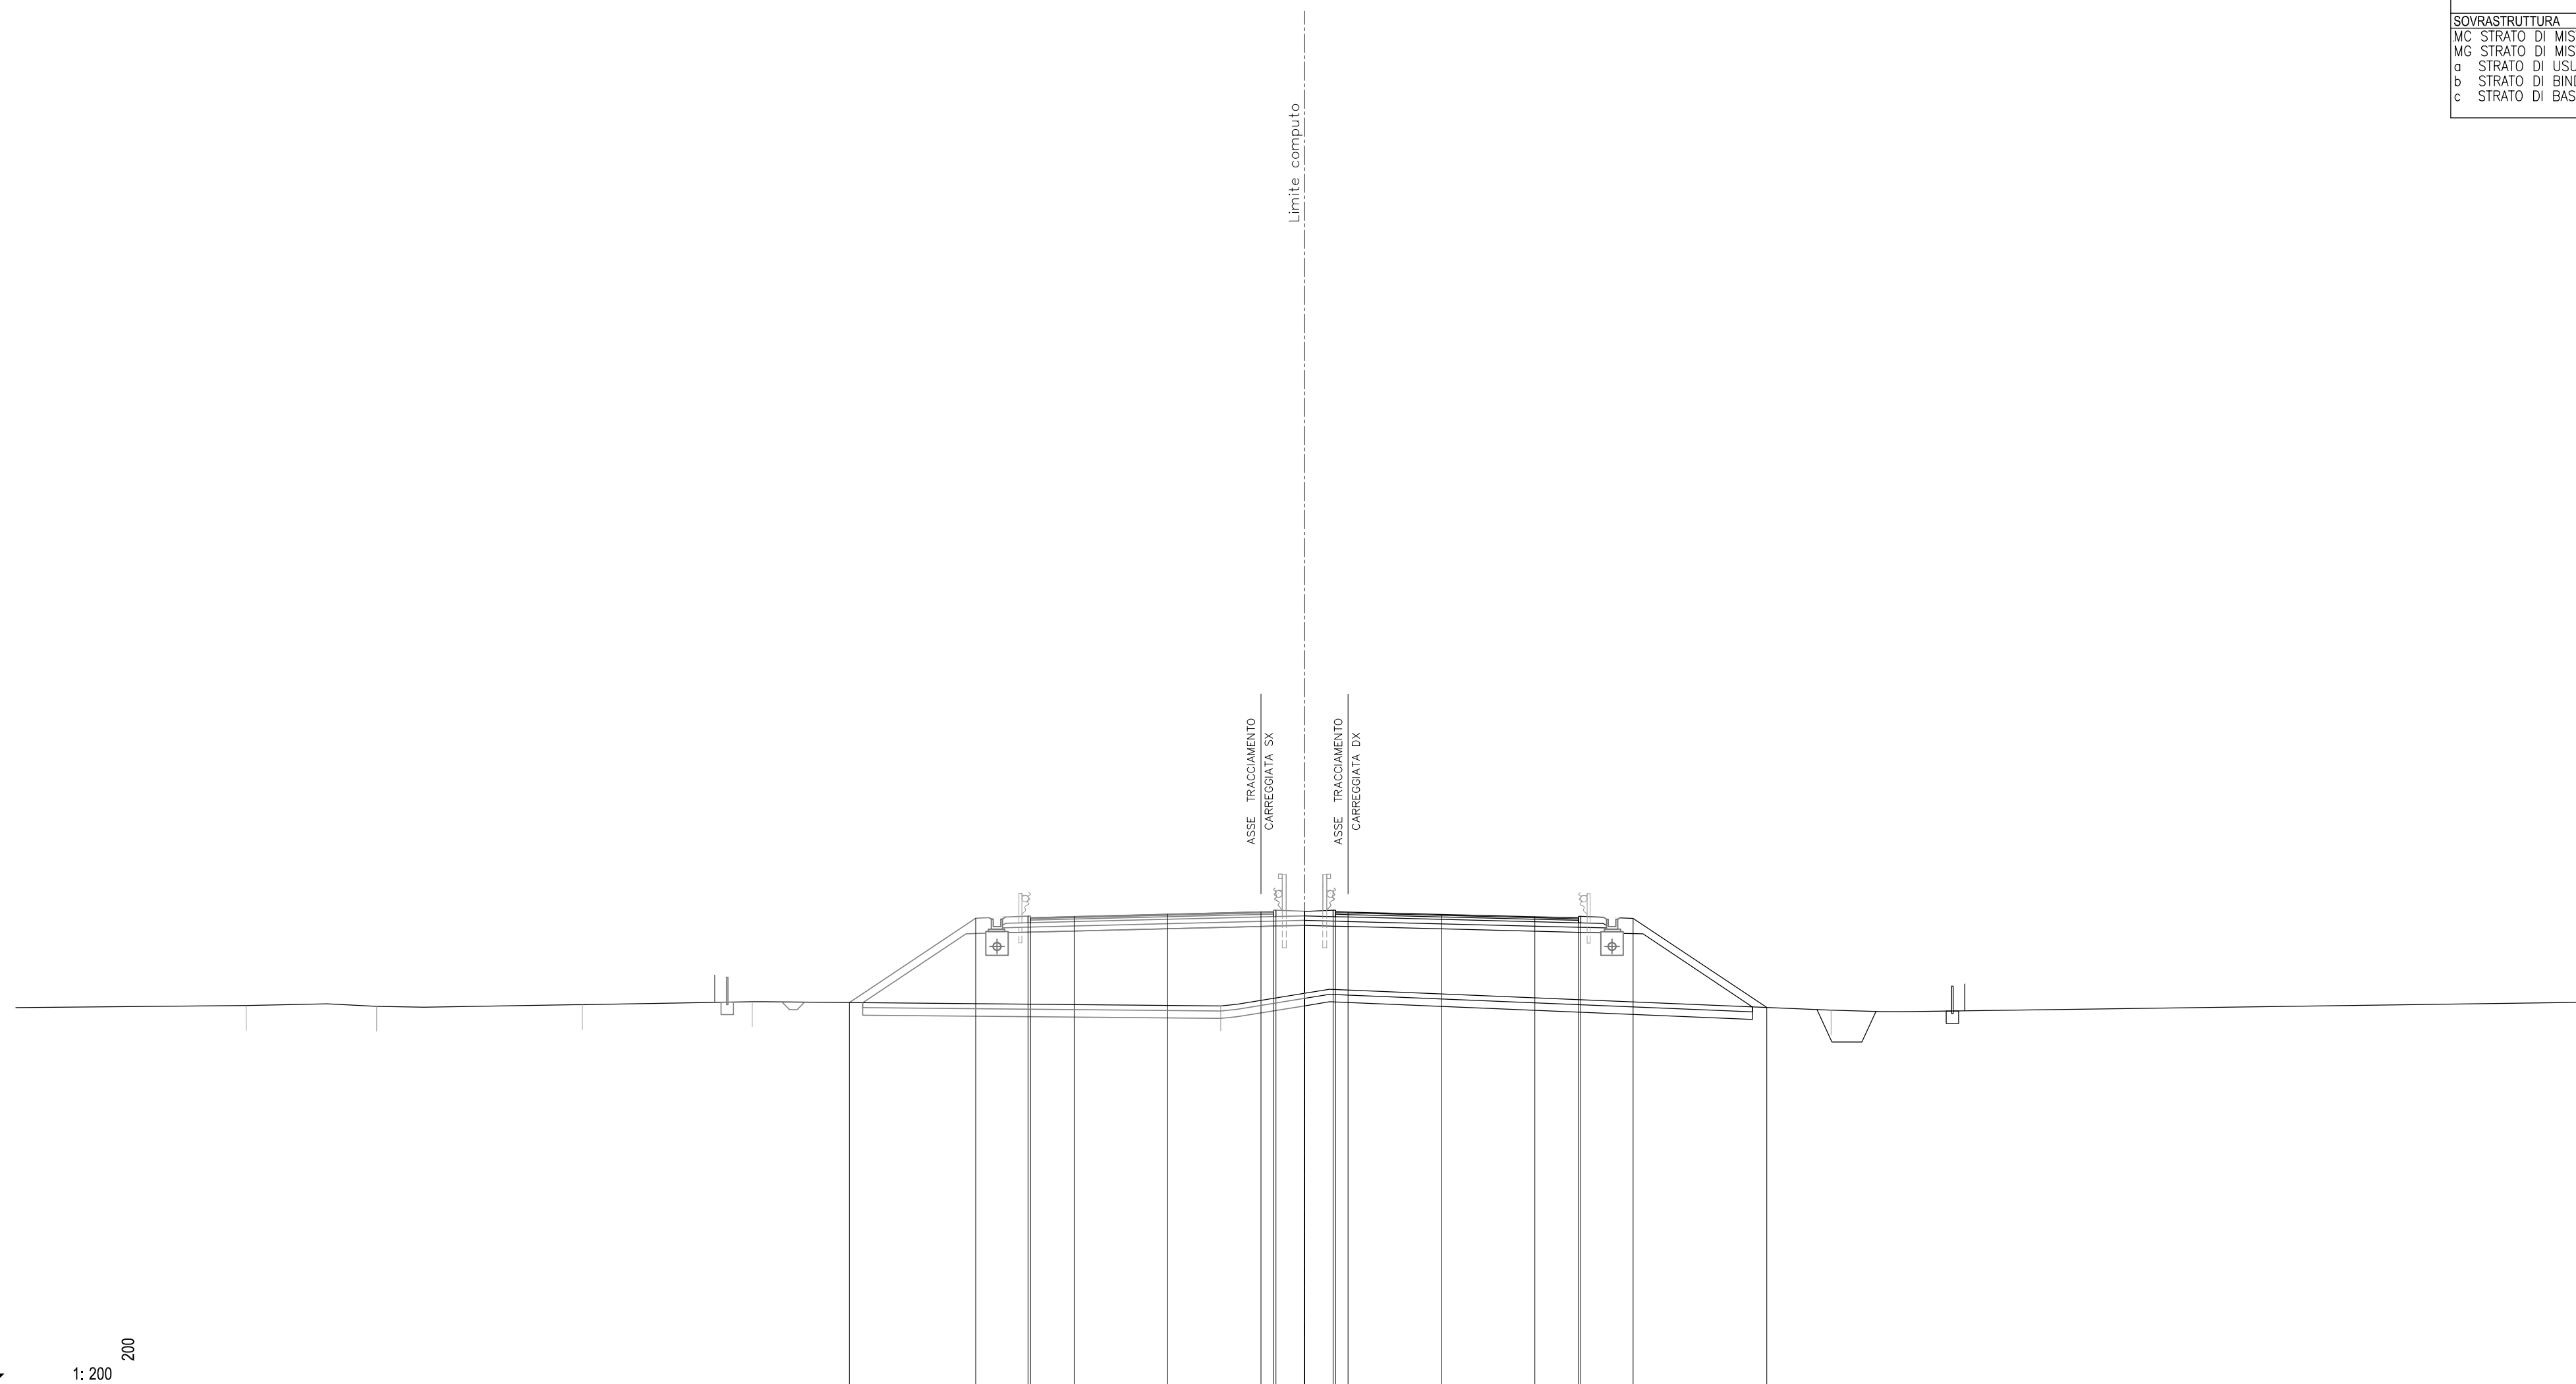

21	1: 200	200
QUOTE PAVIMENTAZIONE		
PARZIALI PAVIMENTAZIONE		
QUOTE PROGETTO		
PARZIALI PROGETTO		
QUOTE TERRENO		
PARZIALI TERRENO	9.25	30.60

SCAVI E BONIFICHE		
BO BONIFICA	m ²	10.34
FO FOSSO	m ²	2.21
RS SCOTICO RILEVATO	m ²	3.42
sc SCOTICO	m	17.63
RILEVATI		
RI RILEVATO	m ²	43.30
SOVRASTRUTTURA		
MC STRATO DI MISTO CEMENTO	m ²	2.18
MG STRATO DI MISTO GRANITO	m ²	2.54
a STRATO DI USURA	m	9.75
b STRATO DI BINDER	m	9.75
c STRATO DI BASE	m	9.75

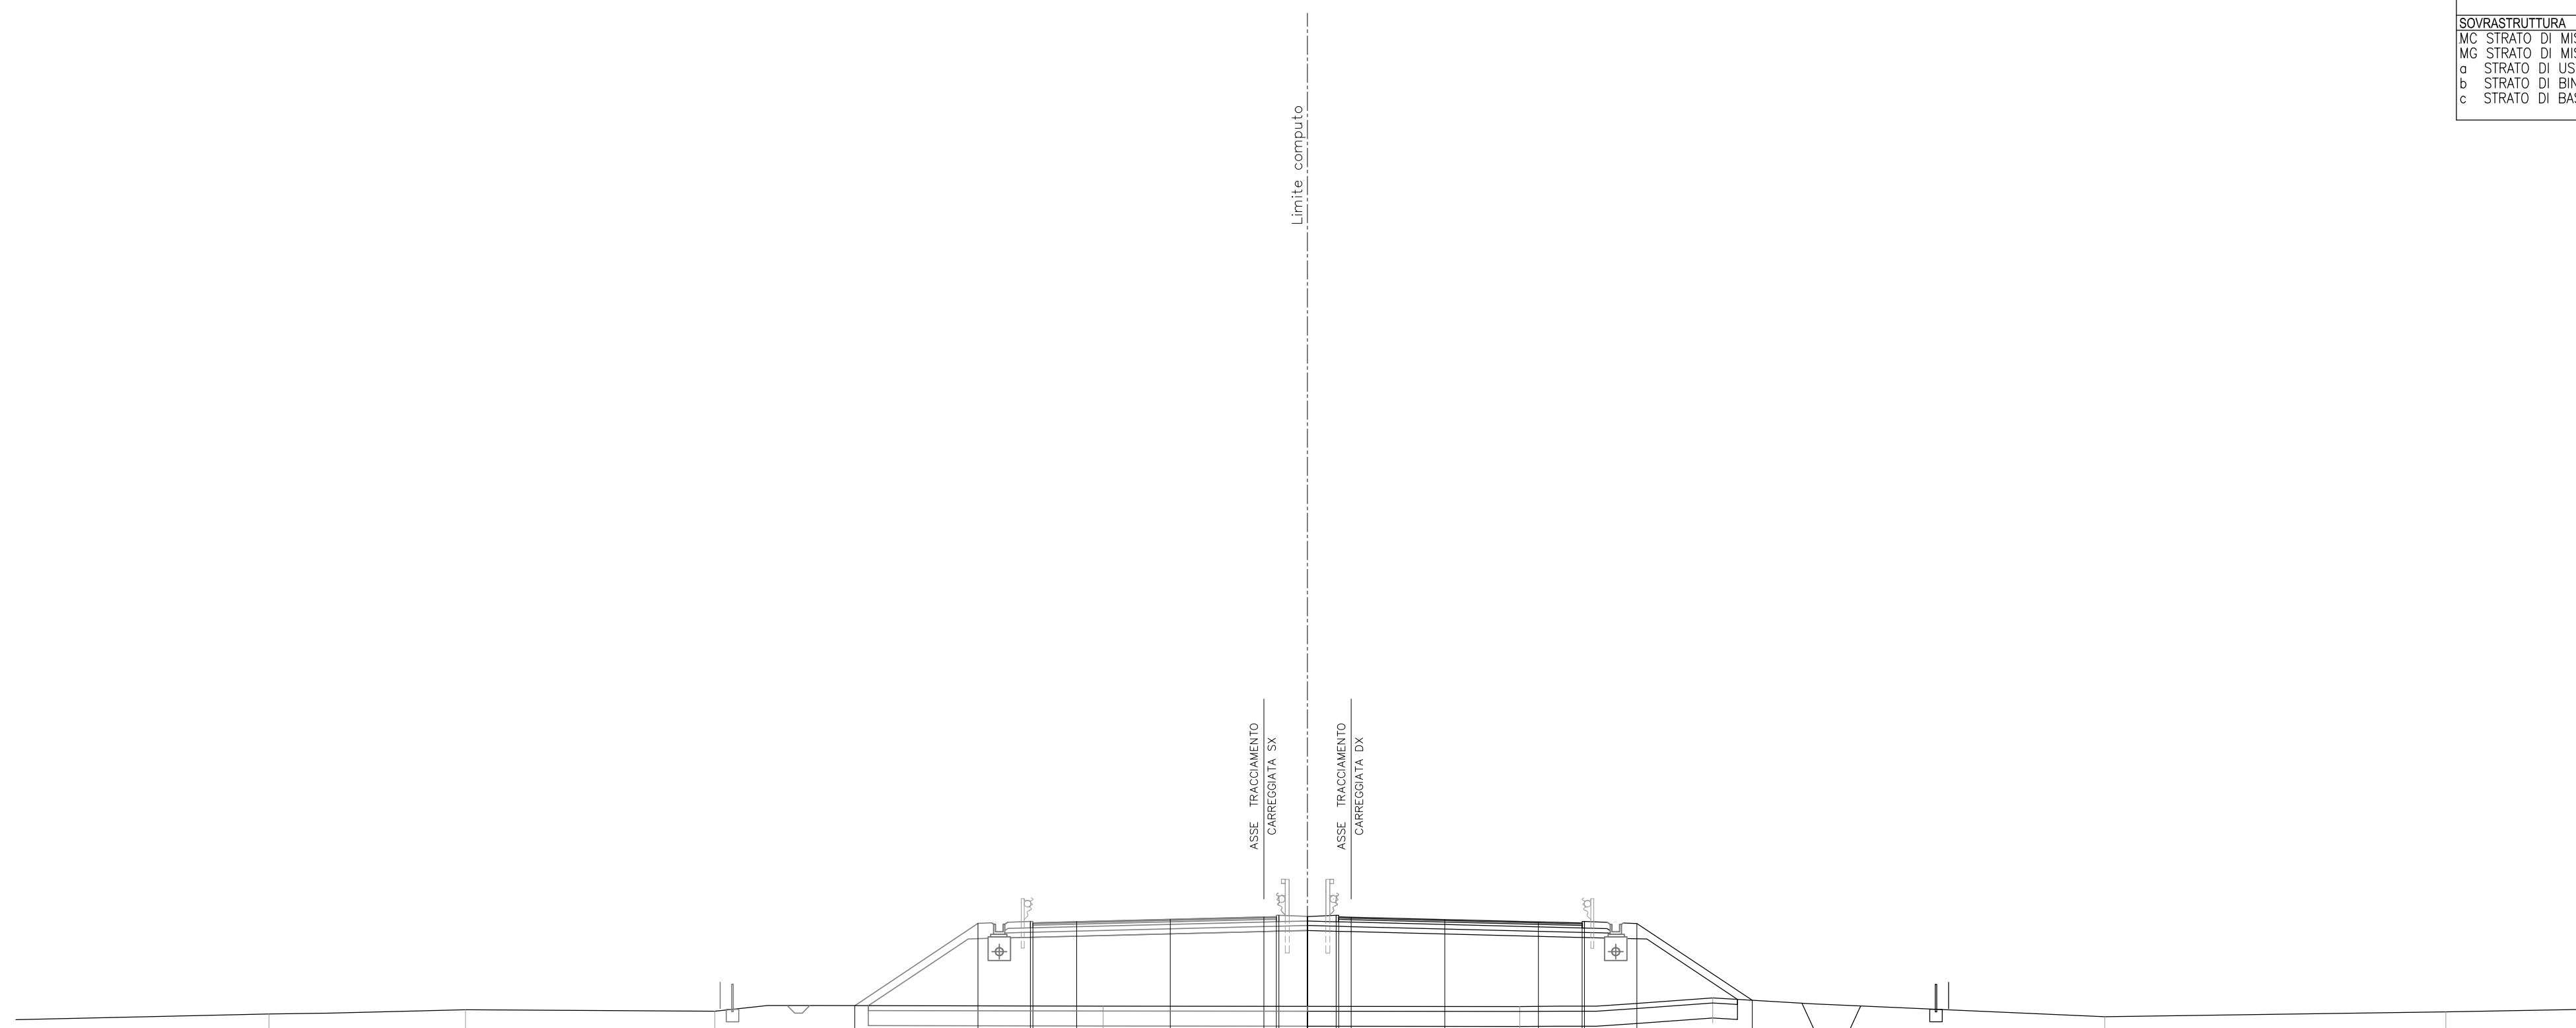


21 ▼ 1: 200 200												
QUOTE PAVIMENTAZIONE												
PARZIALI PAVIMENTAZIONE												
QUOTE PROGETTO												
PARZIALI PROGETTO												
QUOTE TERRENO	36.09	36.26	36.20									
PARZIALI TERRENO	10.14	7.87	10.00	15.55		8.19		8.51	7.72	15.71	13.66	6.15

SCAVI E BONIFICHE		
BO BONIFICA	m ²	11.09
FO FOSSO	m ²	2.50
RS SCOTICO RILEVATO	m ²	3.70
sc SCOTICO	m	18.90


RILEVATI		
RI RILEVATO	m ²	55.64

SOVRASTRUTTURA		
MC STRATO DI MISTO CEMENTO	m ²	2.18
MG STRATO DI MISTO GRANITICO	m ²	2.53
a STRATO DI USURA	m	9.75
b STRATO DI BINDER	m	9.75
c STRATO DI BASE	m	9.75

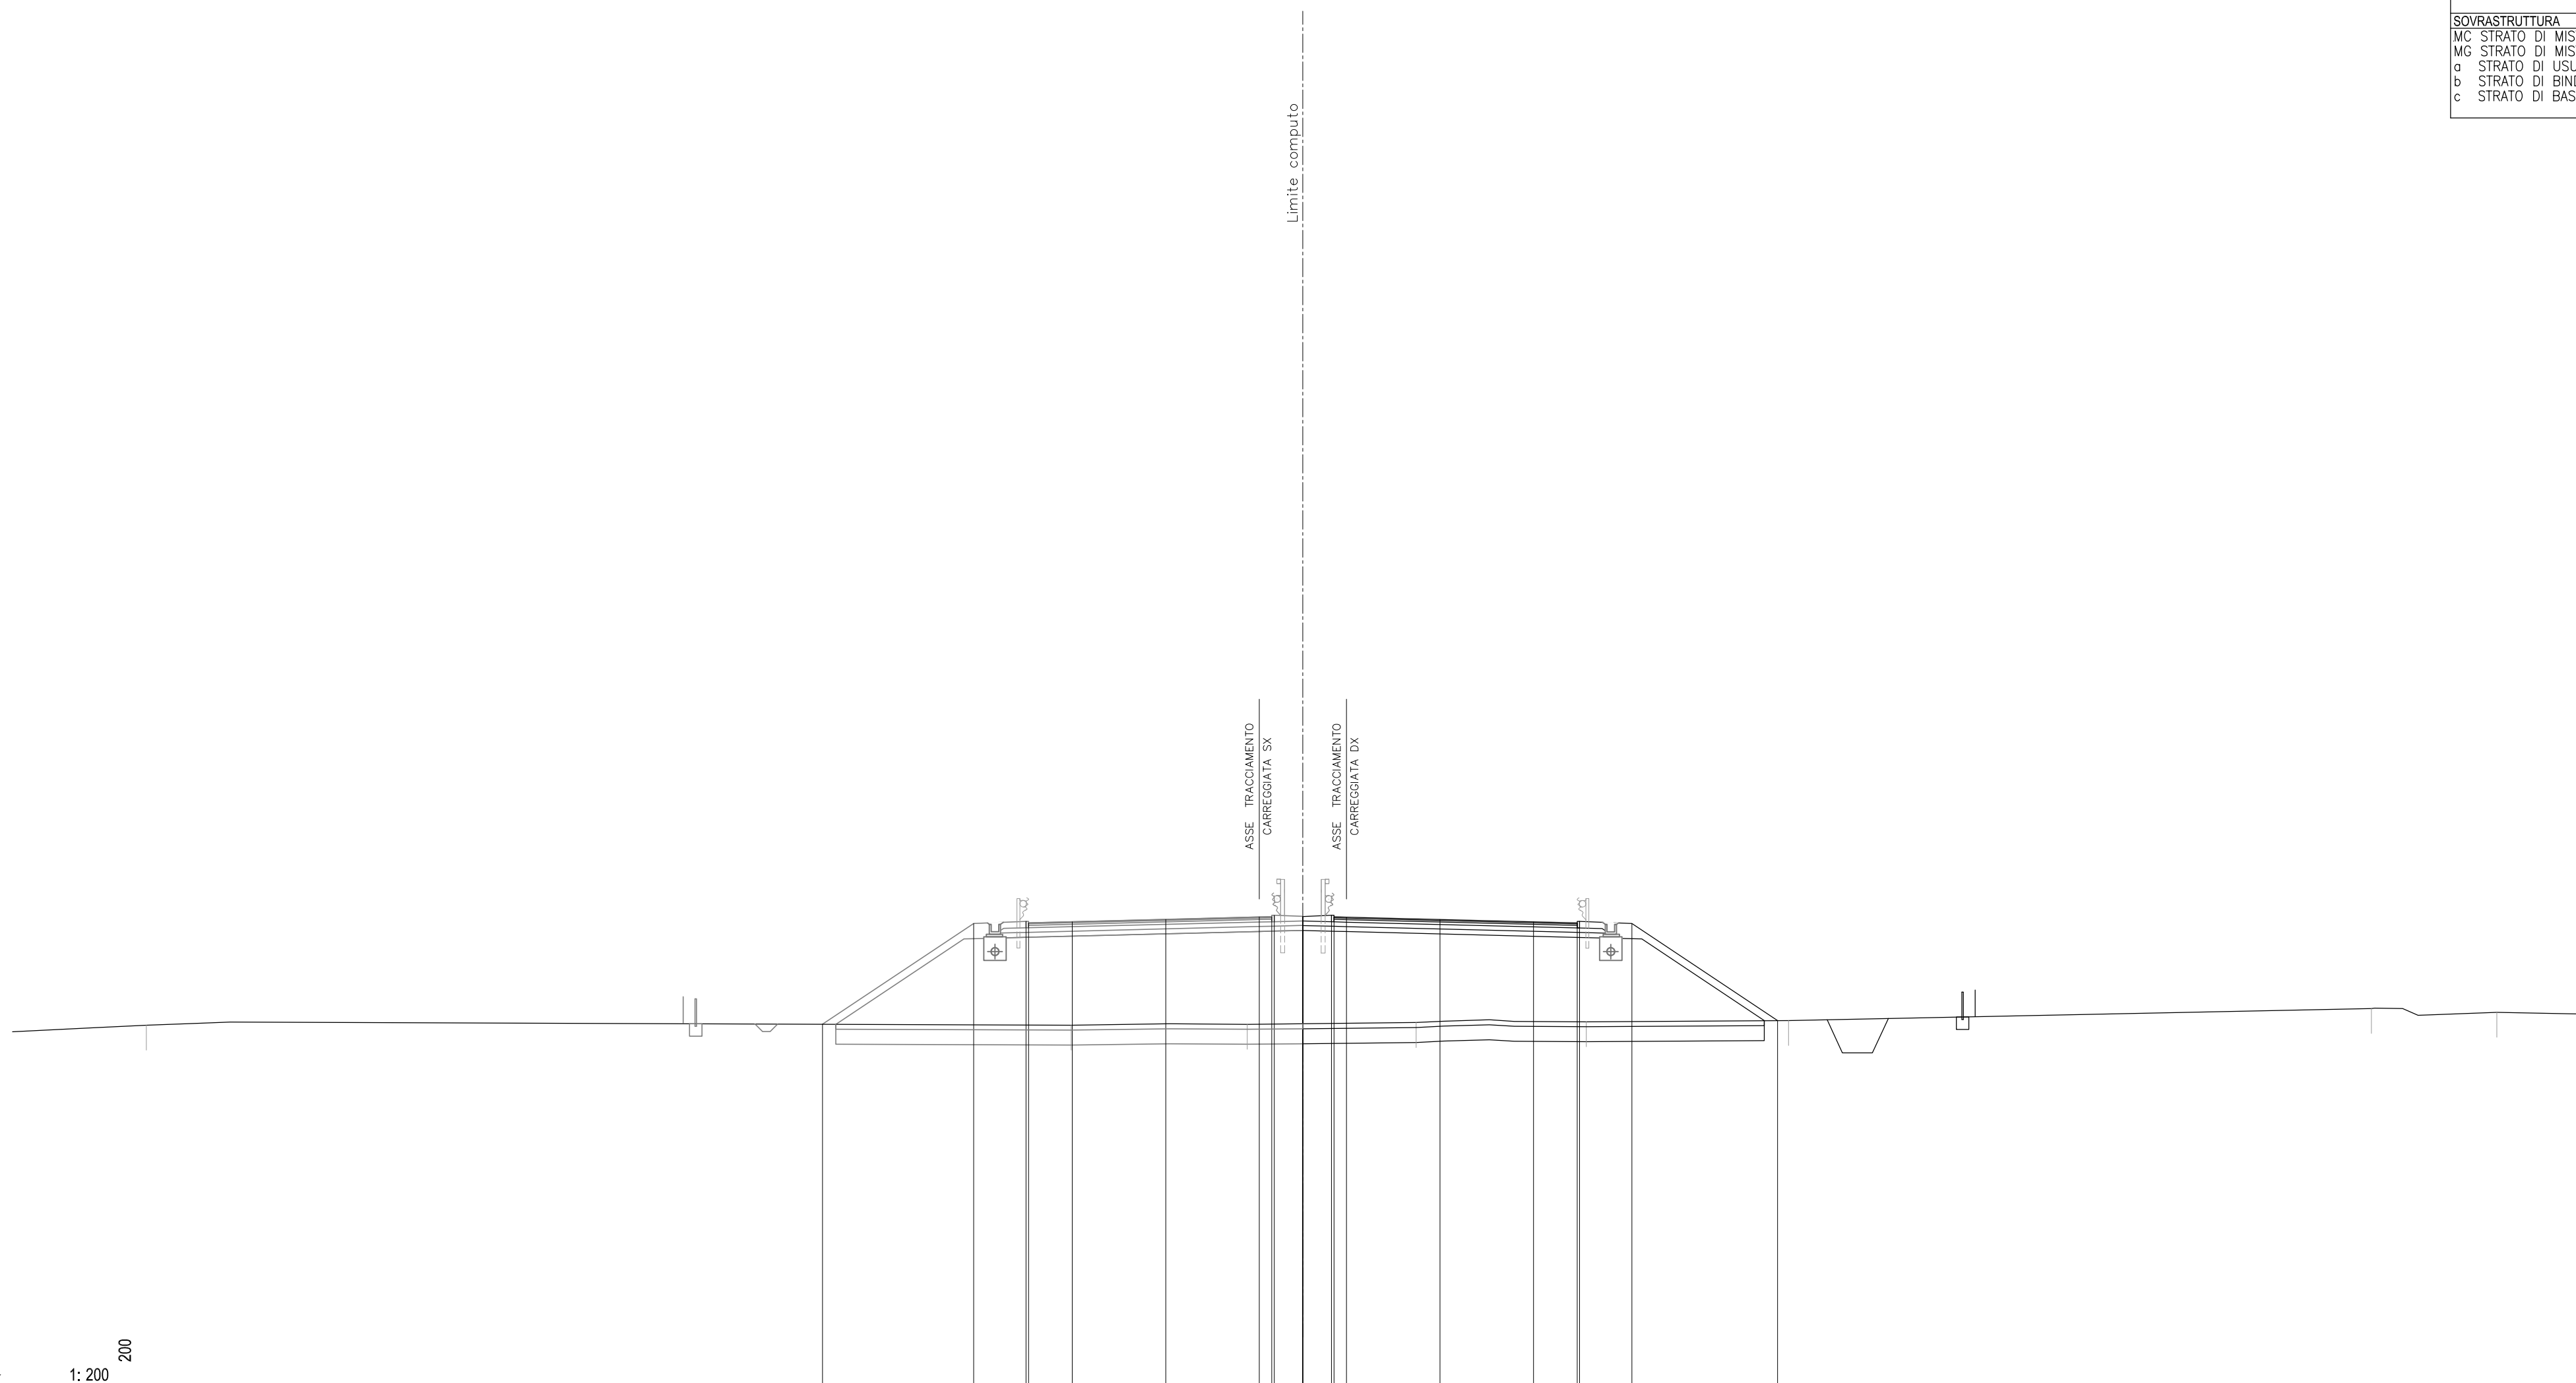


	21	1:200	200
QUOTE PAVIMENTAZIONE			
PARZIALI PAVIMENTAZIONE			
QUOTE PROGETTO	35.55	39.60	35.70
PARZIALI PROGETTO	6.07	2.10	5.84
QUOTE TERRENO	35.52	35.52	35.70
PARZIALI TERRENO	5.37	37.09	23.37

SCAVI E BONIFICHE		
BO BONIFICA	m ²	11.57
FO FOSSO	m ²	2.31
RS SCOTICO RILEVATO	m ²	3.86
sc SCOTICO	m	19.68
RILEVATI		
RI RILEVATO	m ²	63.18
SOVRASTRUTTURA		
MC STRATO DI MISTO CEMENTO	m ²	2.18
MG STRATO DI MISTO GRANULATO	m ²	2.53
a STRATO DI USURA	m	9.75
b STRATO DI BINDER	m	9.75
c STRATO DI BASE	m	9.75

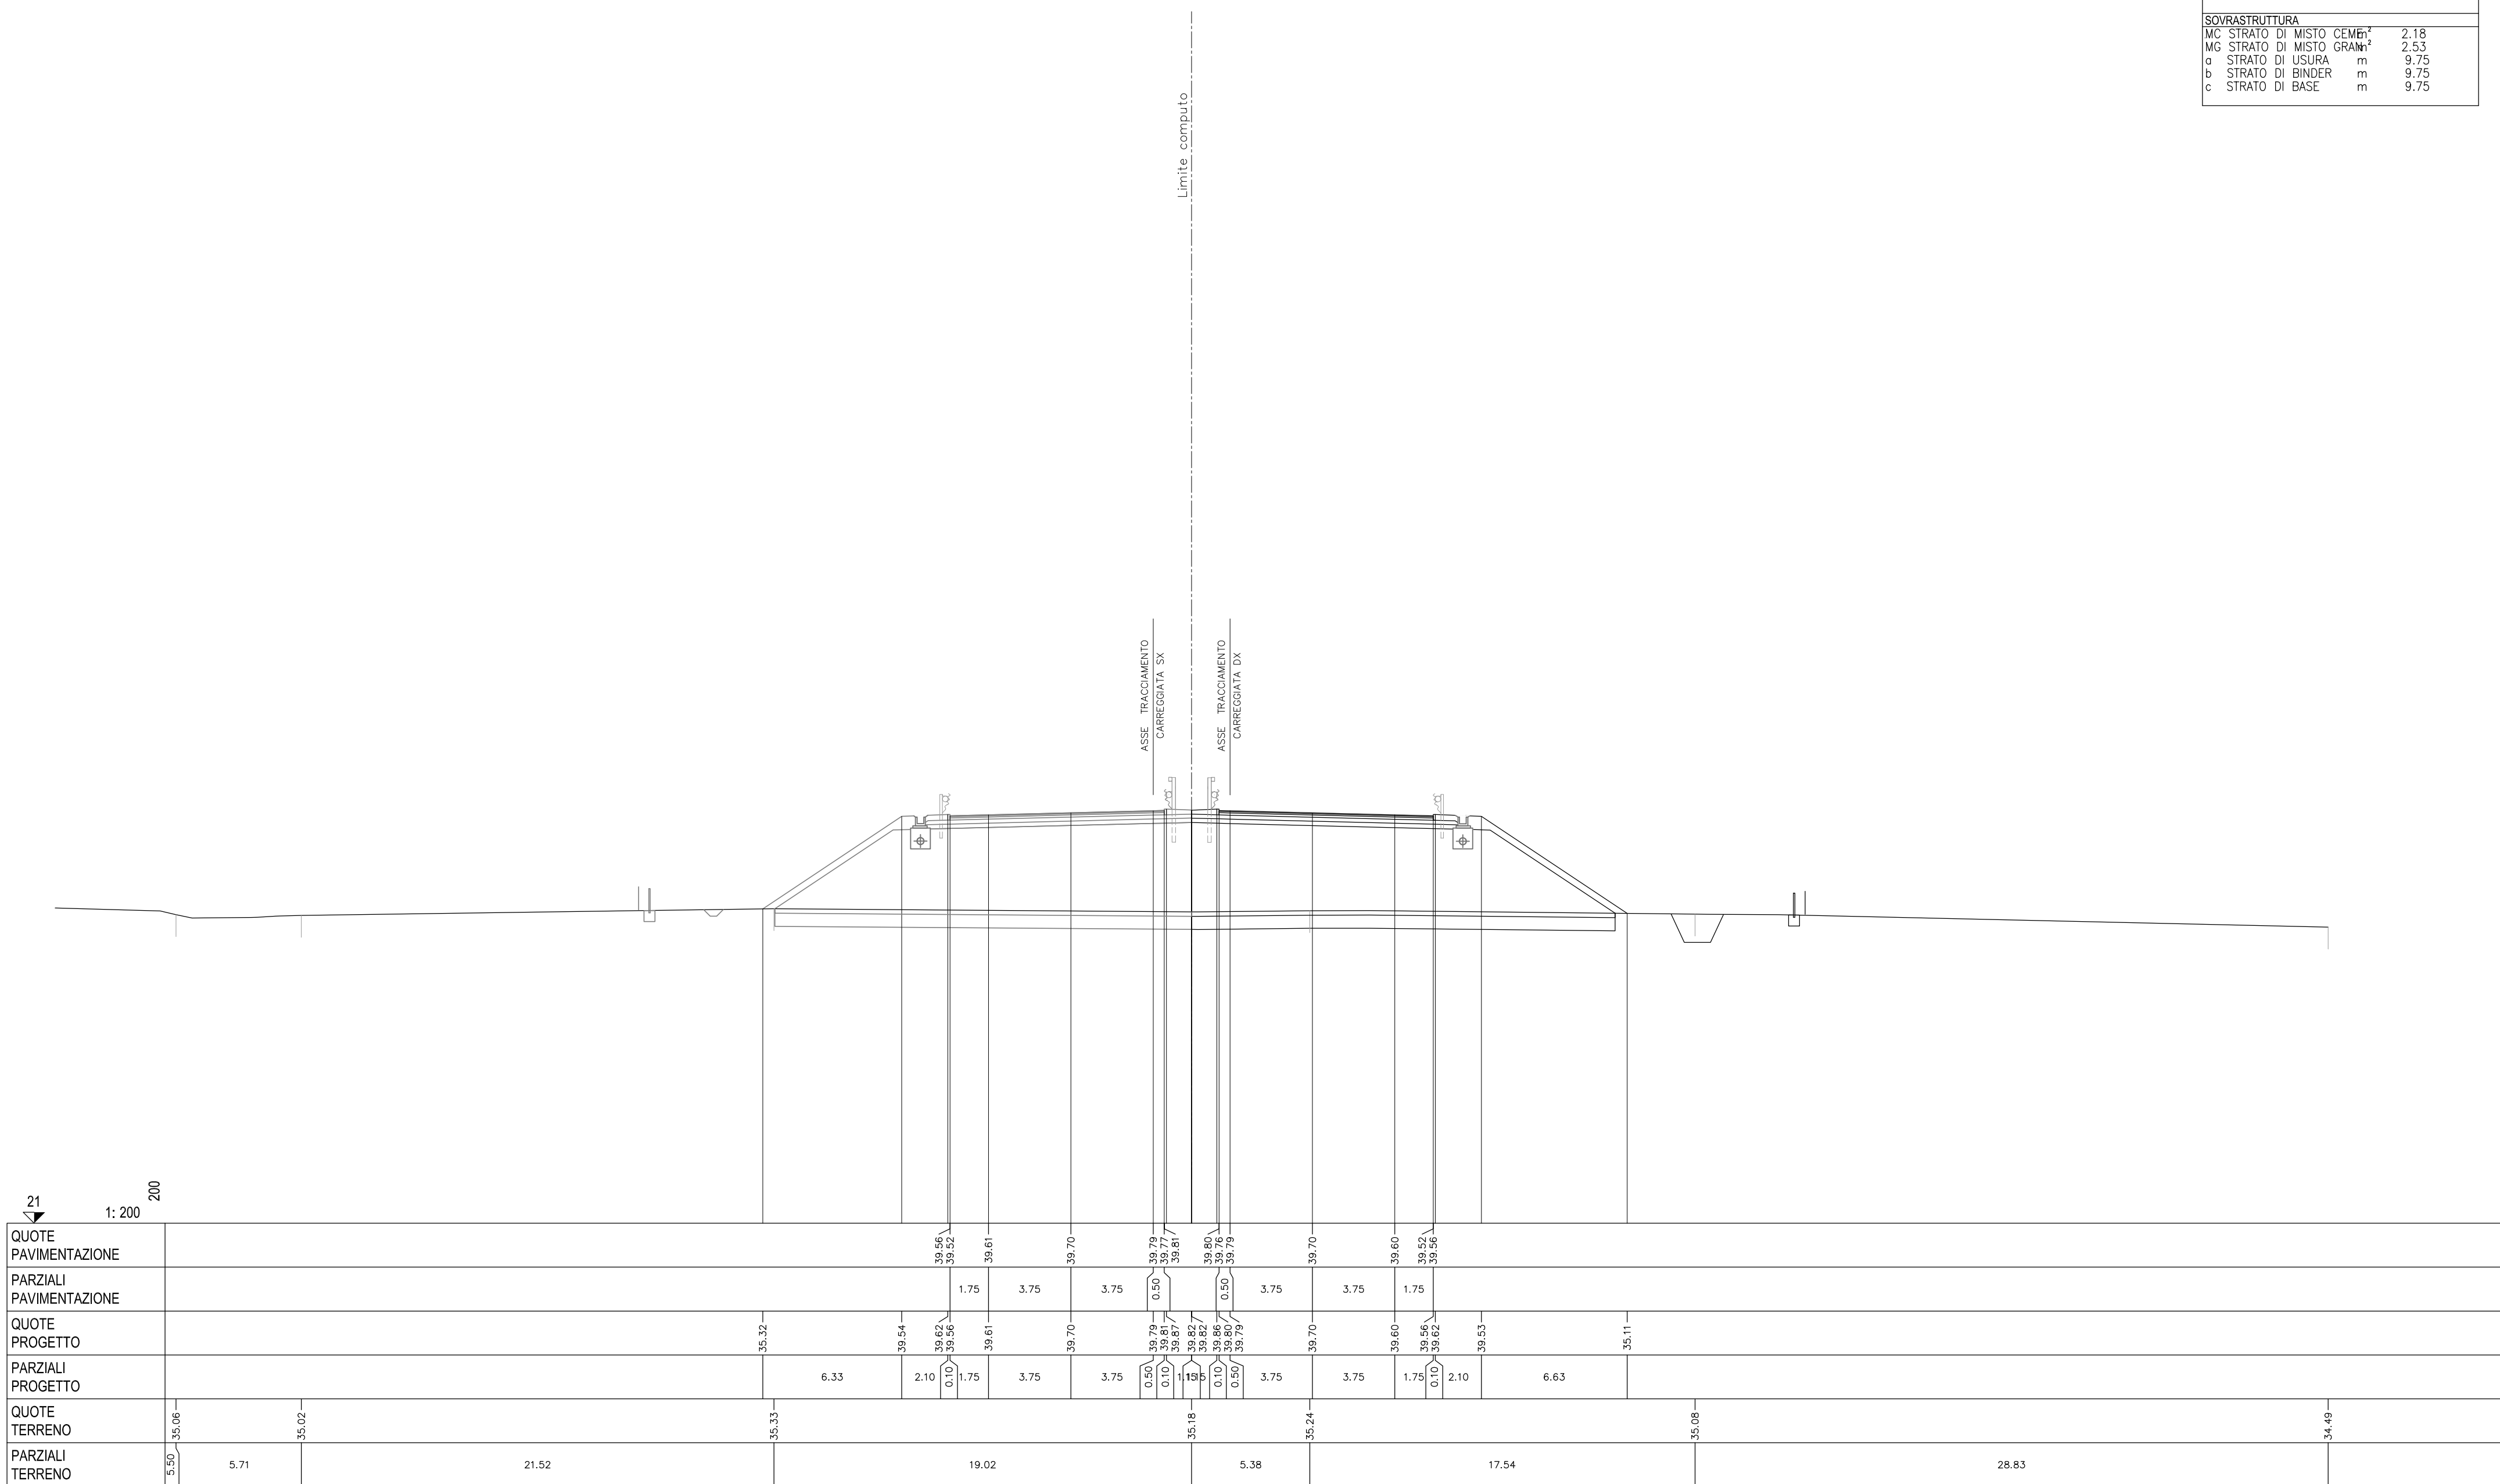


SCAVI E BONIFICHE			
BO BONIFICA	m²	11.26	
FO FOSSO	m²	2.17	
RS SCOTICO RILEVATO	m²	3.77	
sc SCOTICO	m	19.17	
RILEVATI			
RI RILEVATO	m²	59.96	
SOVRASTRUTTURA			
MC STRATO DI MISTO CEMENTO	m²	2.18	
MG STRATO DI MISTO GRANITICO	m²	2.54	
a STRATO DI USURA	m	9.75	
b STRATO DI BINDER	m	9.75	
c STRATO DI BASE	m	9.75	

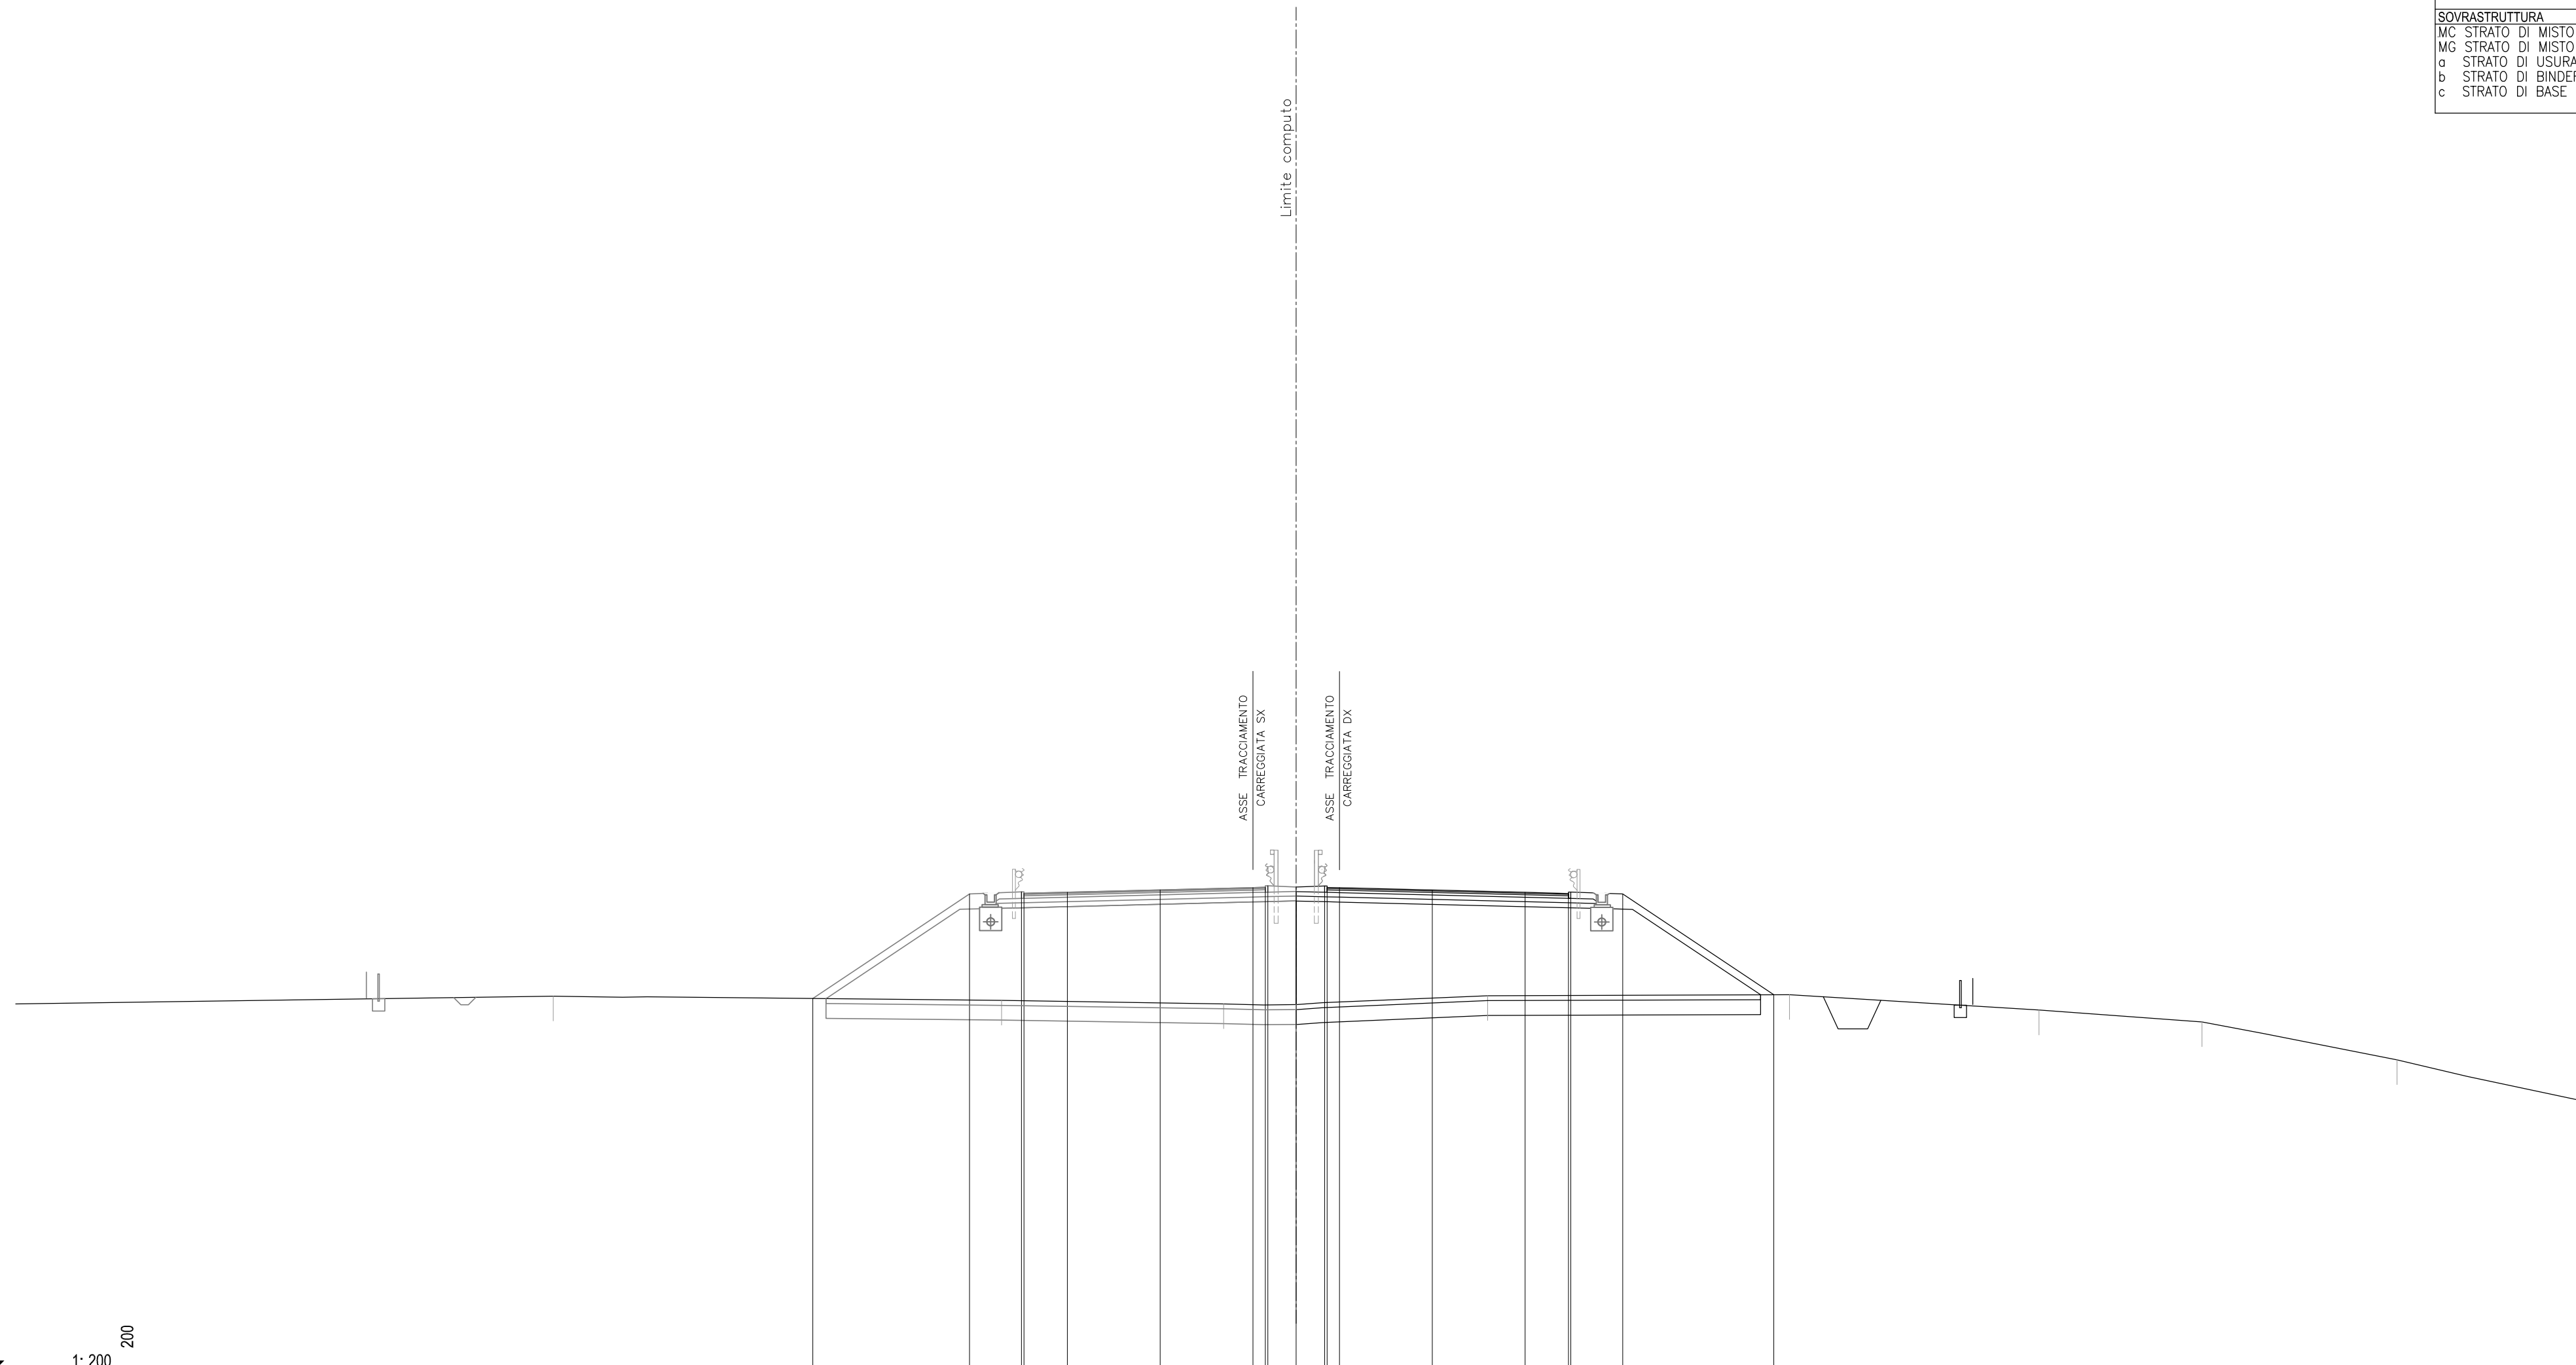

QUOTE PAVIMENTAZIONE				39.38	39.34	39.43	39.52	39.61	39.63	39.62	39.61	39.52	39.42	39.38							
PARZIALI PAVIMENTAZIONE			1.75	3.75	3.75	0.50	0.10	0.10	0.10	0.10	0.50	3.75	3.75	1.75							
QUOTE PROGETTO		35.13	39.36	39.44	39.38	39.43	39.52	39.61	39.63	39.64	39.61	39.52	39.42	39.38	39.44	39.35		35.29			
PARZIALI PROGETTO		6.34	2.10	0.10	1.75	3.75	3.75	0.50	0.10	0.10	0.10	3.75	3.75	1.75	0.10	2.10	6.10				
QUOTE TERRENO		35.22		35.06		34.91						35.24				35.29		34.66	34.18	32.65	31.04
PARZIALI TERRENO	21.73		18.11			8.98					10.66			12.21		10.08	6.59		7.88		7.26


20
 1: 200

SCAVI E BONIFICHE			
FO FOSSO	m ²	1.56	
RILEVATI			
SOVRASTRUTTURA			
a	STRATO DI USURA	m	9.75
b	STRATO DI BINDER	m	9.75

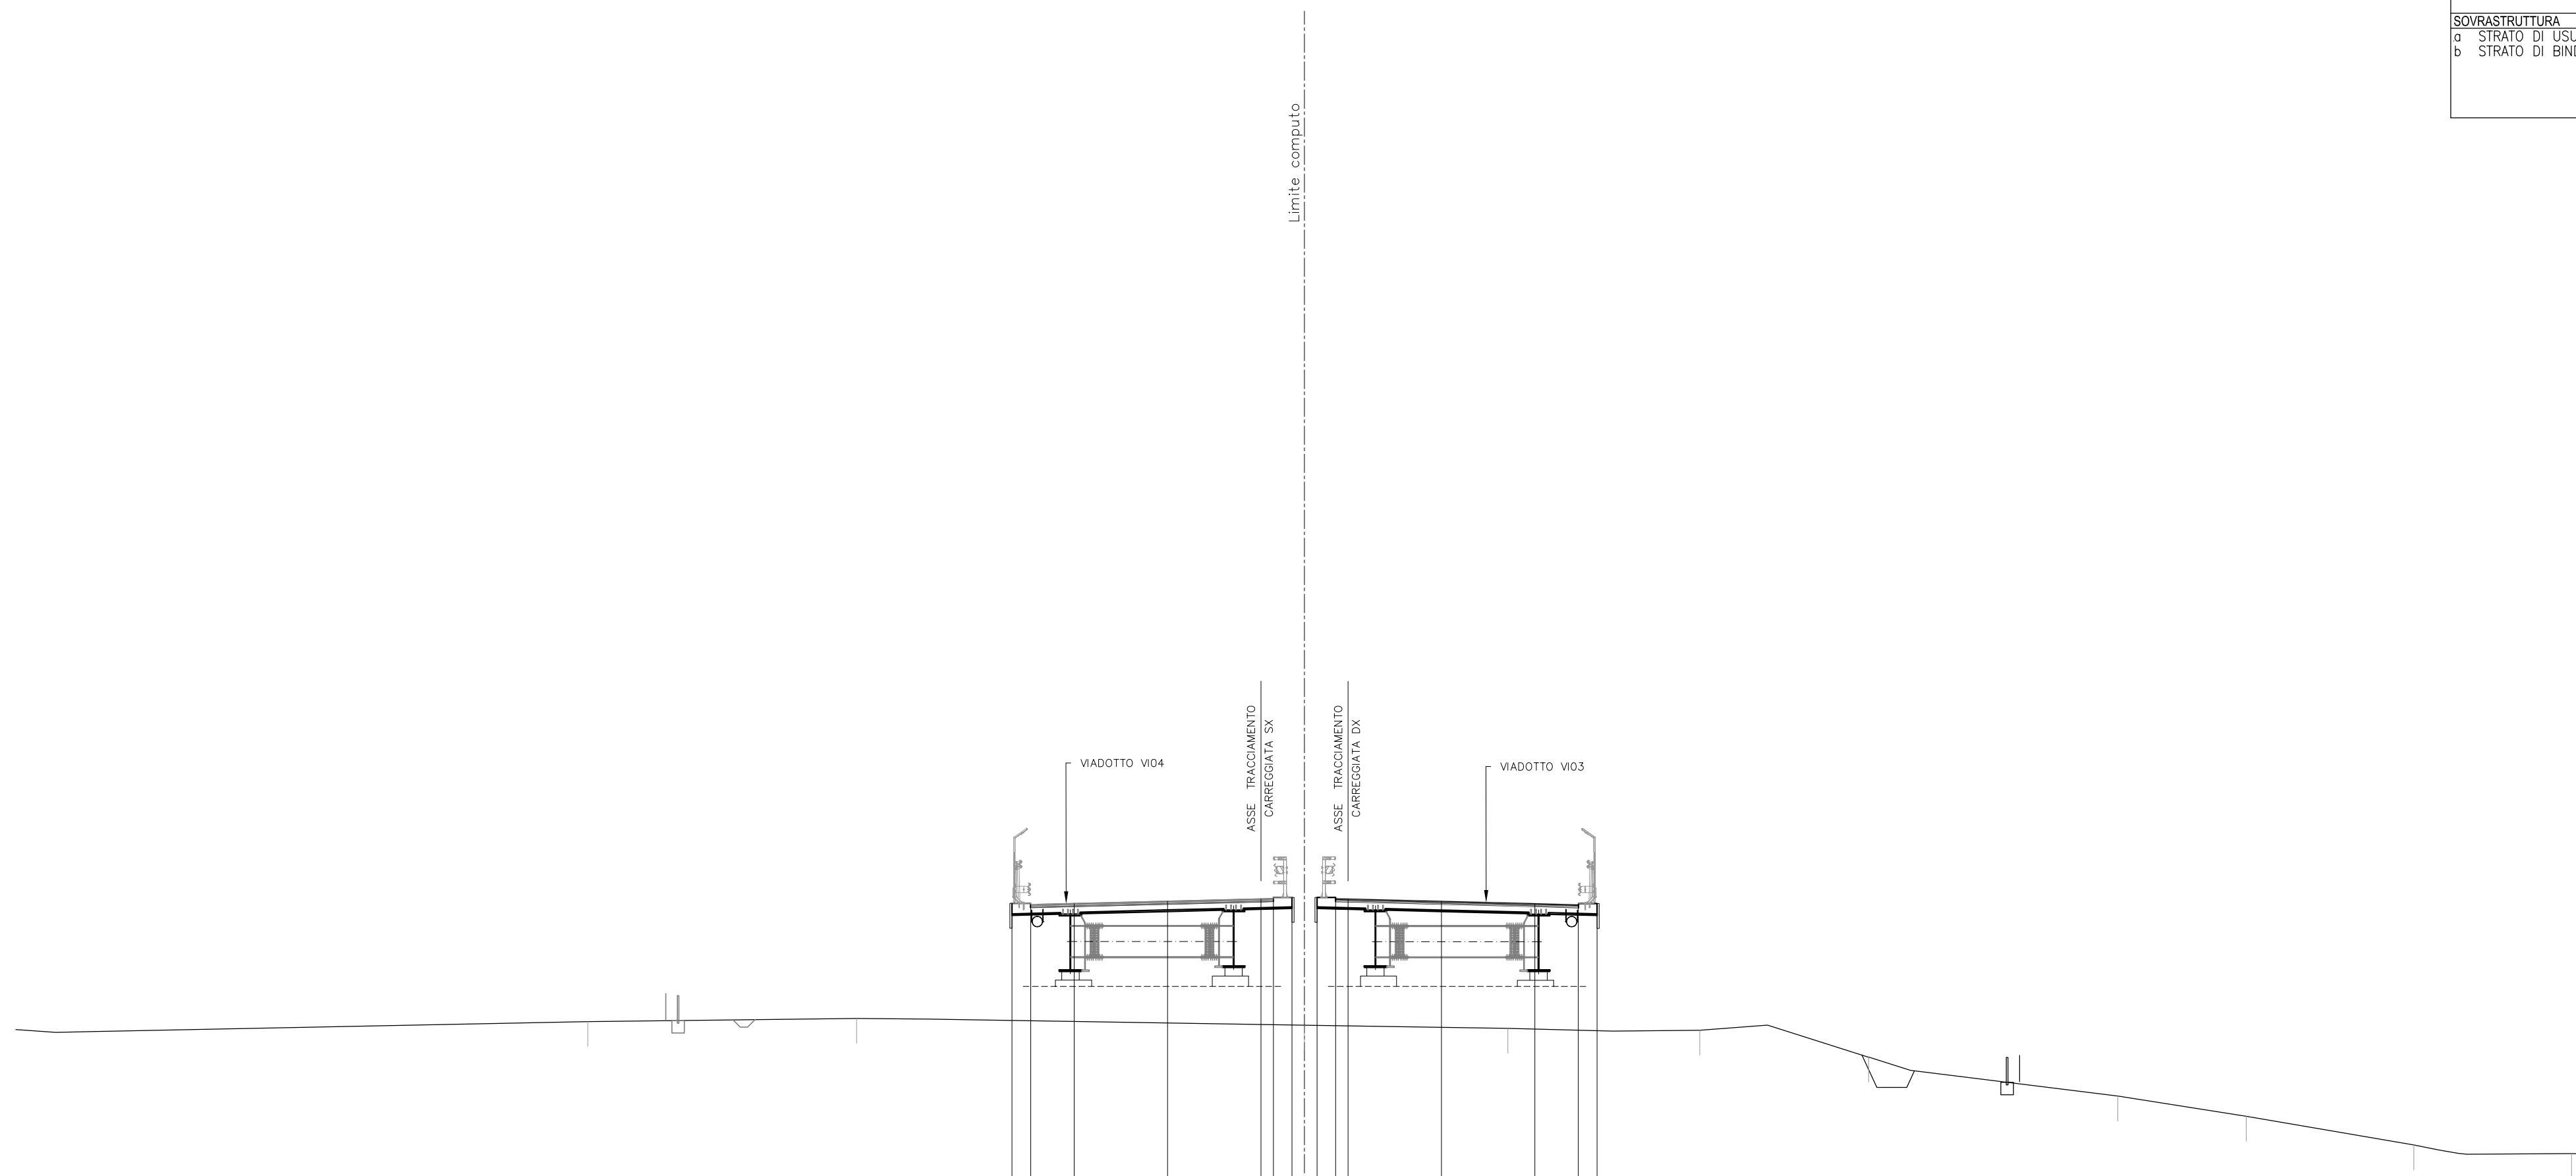


20	1: 200	200																			
QUOTE PAVIMENTAZIONE			39.31	39.36	39.45	39.54	39.56	39.55	39.54	39.45	39.35	39.31									
PARZIALI PAVIMENTAZIONE			1.75	3.75	3.75	0.50	0.75	0.50	0.50	3.75	3.75	1.75									
QUOTE PROGETTO			39.36	39.31	39.36	39.45	39.54	39.56	39.61	39.60	39.55	39.54	39.45	39.35	39.31	39.36					
PARZIALI PROGETTO			0.75	1.75	3.75	3.75	0.50	0.75	0.75	3.75	3.75	1.75	0.75	0.75							
QUOTE TERRENO		34.62		34.75					34.48		34.34		34.27		33.19		31.62	30.82	29.66	29.32	29.30
PARZIALI TERRENO	22.97		10.79		17.99					8.17		7.70		6.78		10.01	5.16	6.73	6.33	0.87	

SCAVI E BONIFICHE			
RILEVATI			
SOVRASTRUTTURA			
a	STRATO DI USURA	m	9.75
b	STRATO DI BINDER	m	9.75

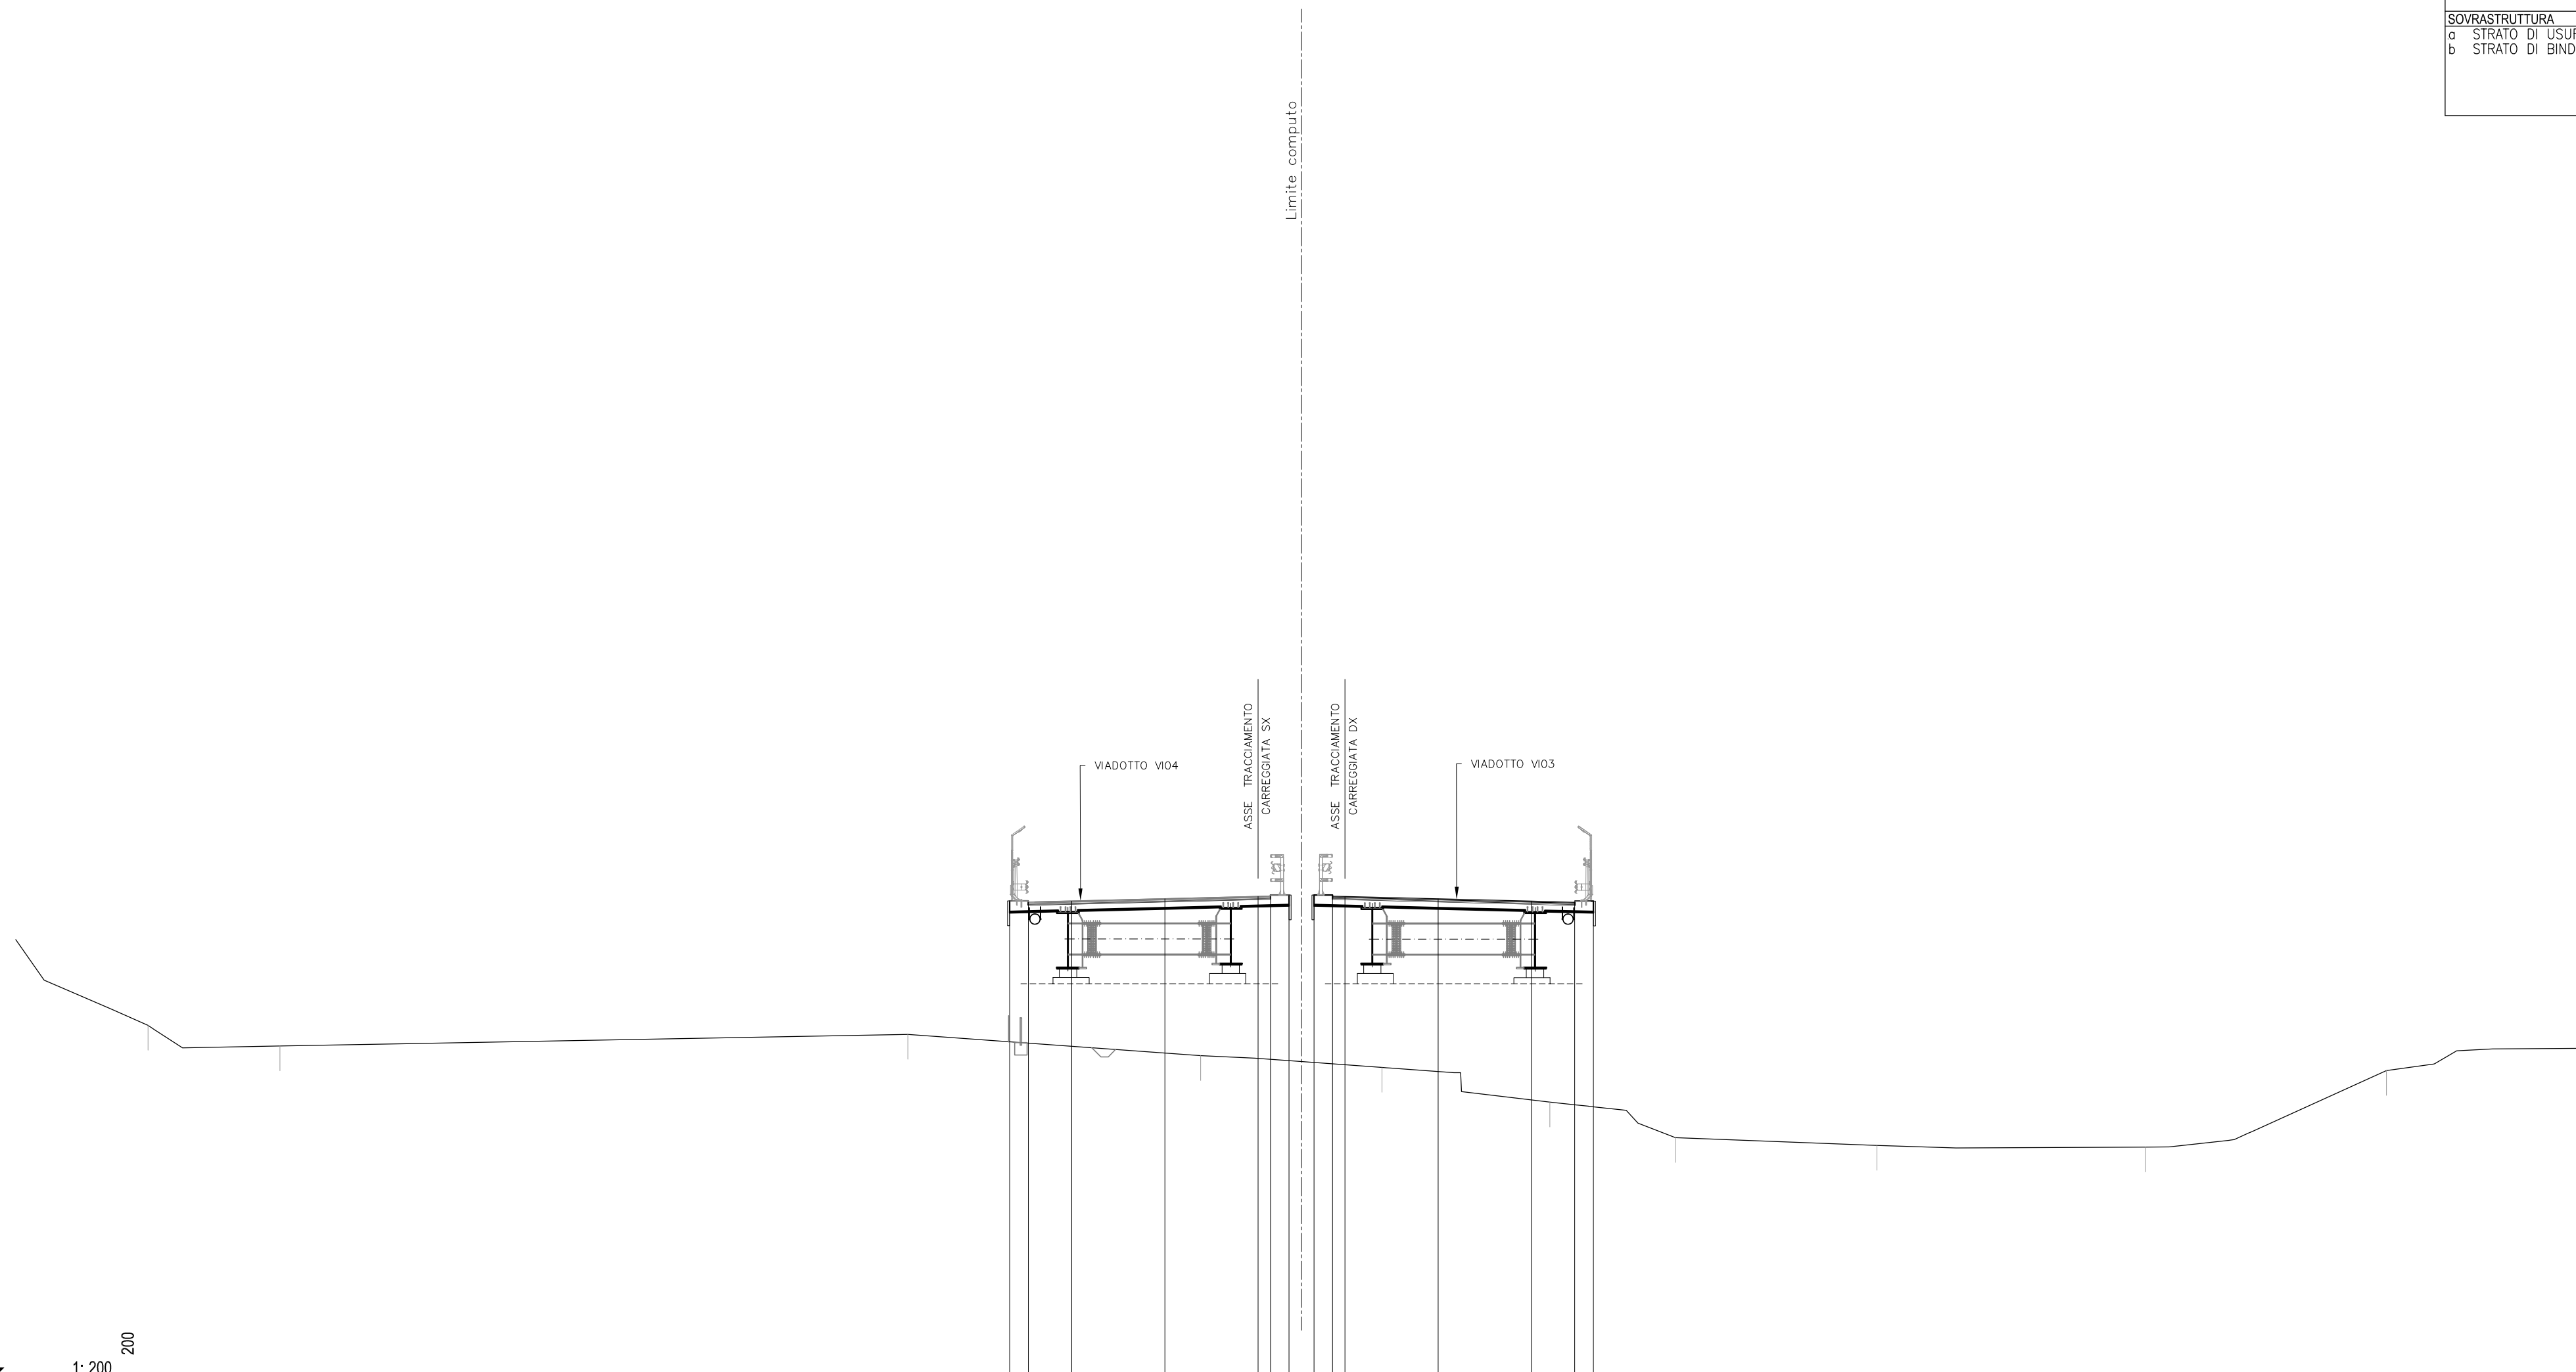


QUOTE PAVIMENTAZIONE				39.24	39.28	39.37	39.47	39.48	39.48	39.47	39.37	39.28	39.23					
PARZIALI PAVIMENTAZIONE				1.75	3.75	3.75	0.50	0.75	0.50	3.75	3.75	1.75						
QUOTE PROGETTO				39.29	39.24	39.28	39.37	39.47	39.46	39.53	39.53	39.48	39.47	39.23	39.28			
PARZIALI PROGETTO				0.75	1.75	3.75	3.75	0.50	0.75	0.50	3.75	3.75	1.75	0.75				
QUOTE TERRENO	34.27	33.45	33.91			33.06					32.58		31.19	29.75	29.44	29.37	32.46	33.35
PARZIALI TERRENO	6.80		25.28		11.78		7.30			6.75		5.06	8.11	10.81		9.70	8.08	

SCAVI E BONIFICHE			
RILEVATI			
SOVRASTRUTTURA			
a	STRATO DI USURA	m	9.75
b	STRATO DI BINDER	m	9.75

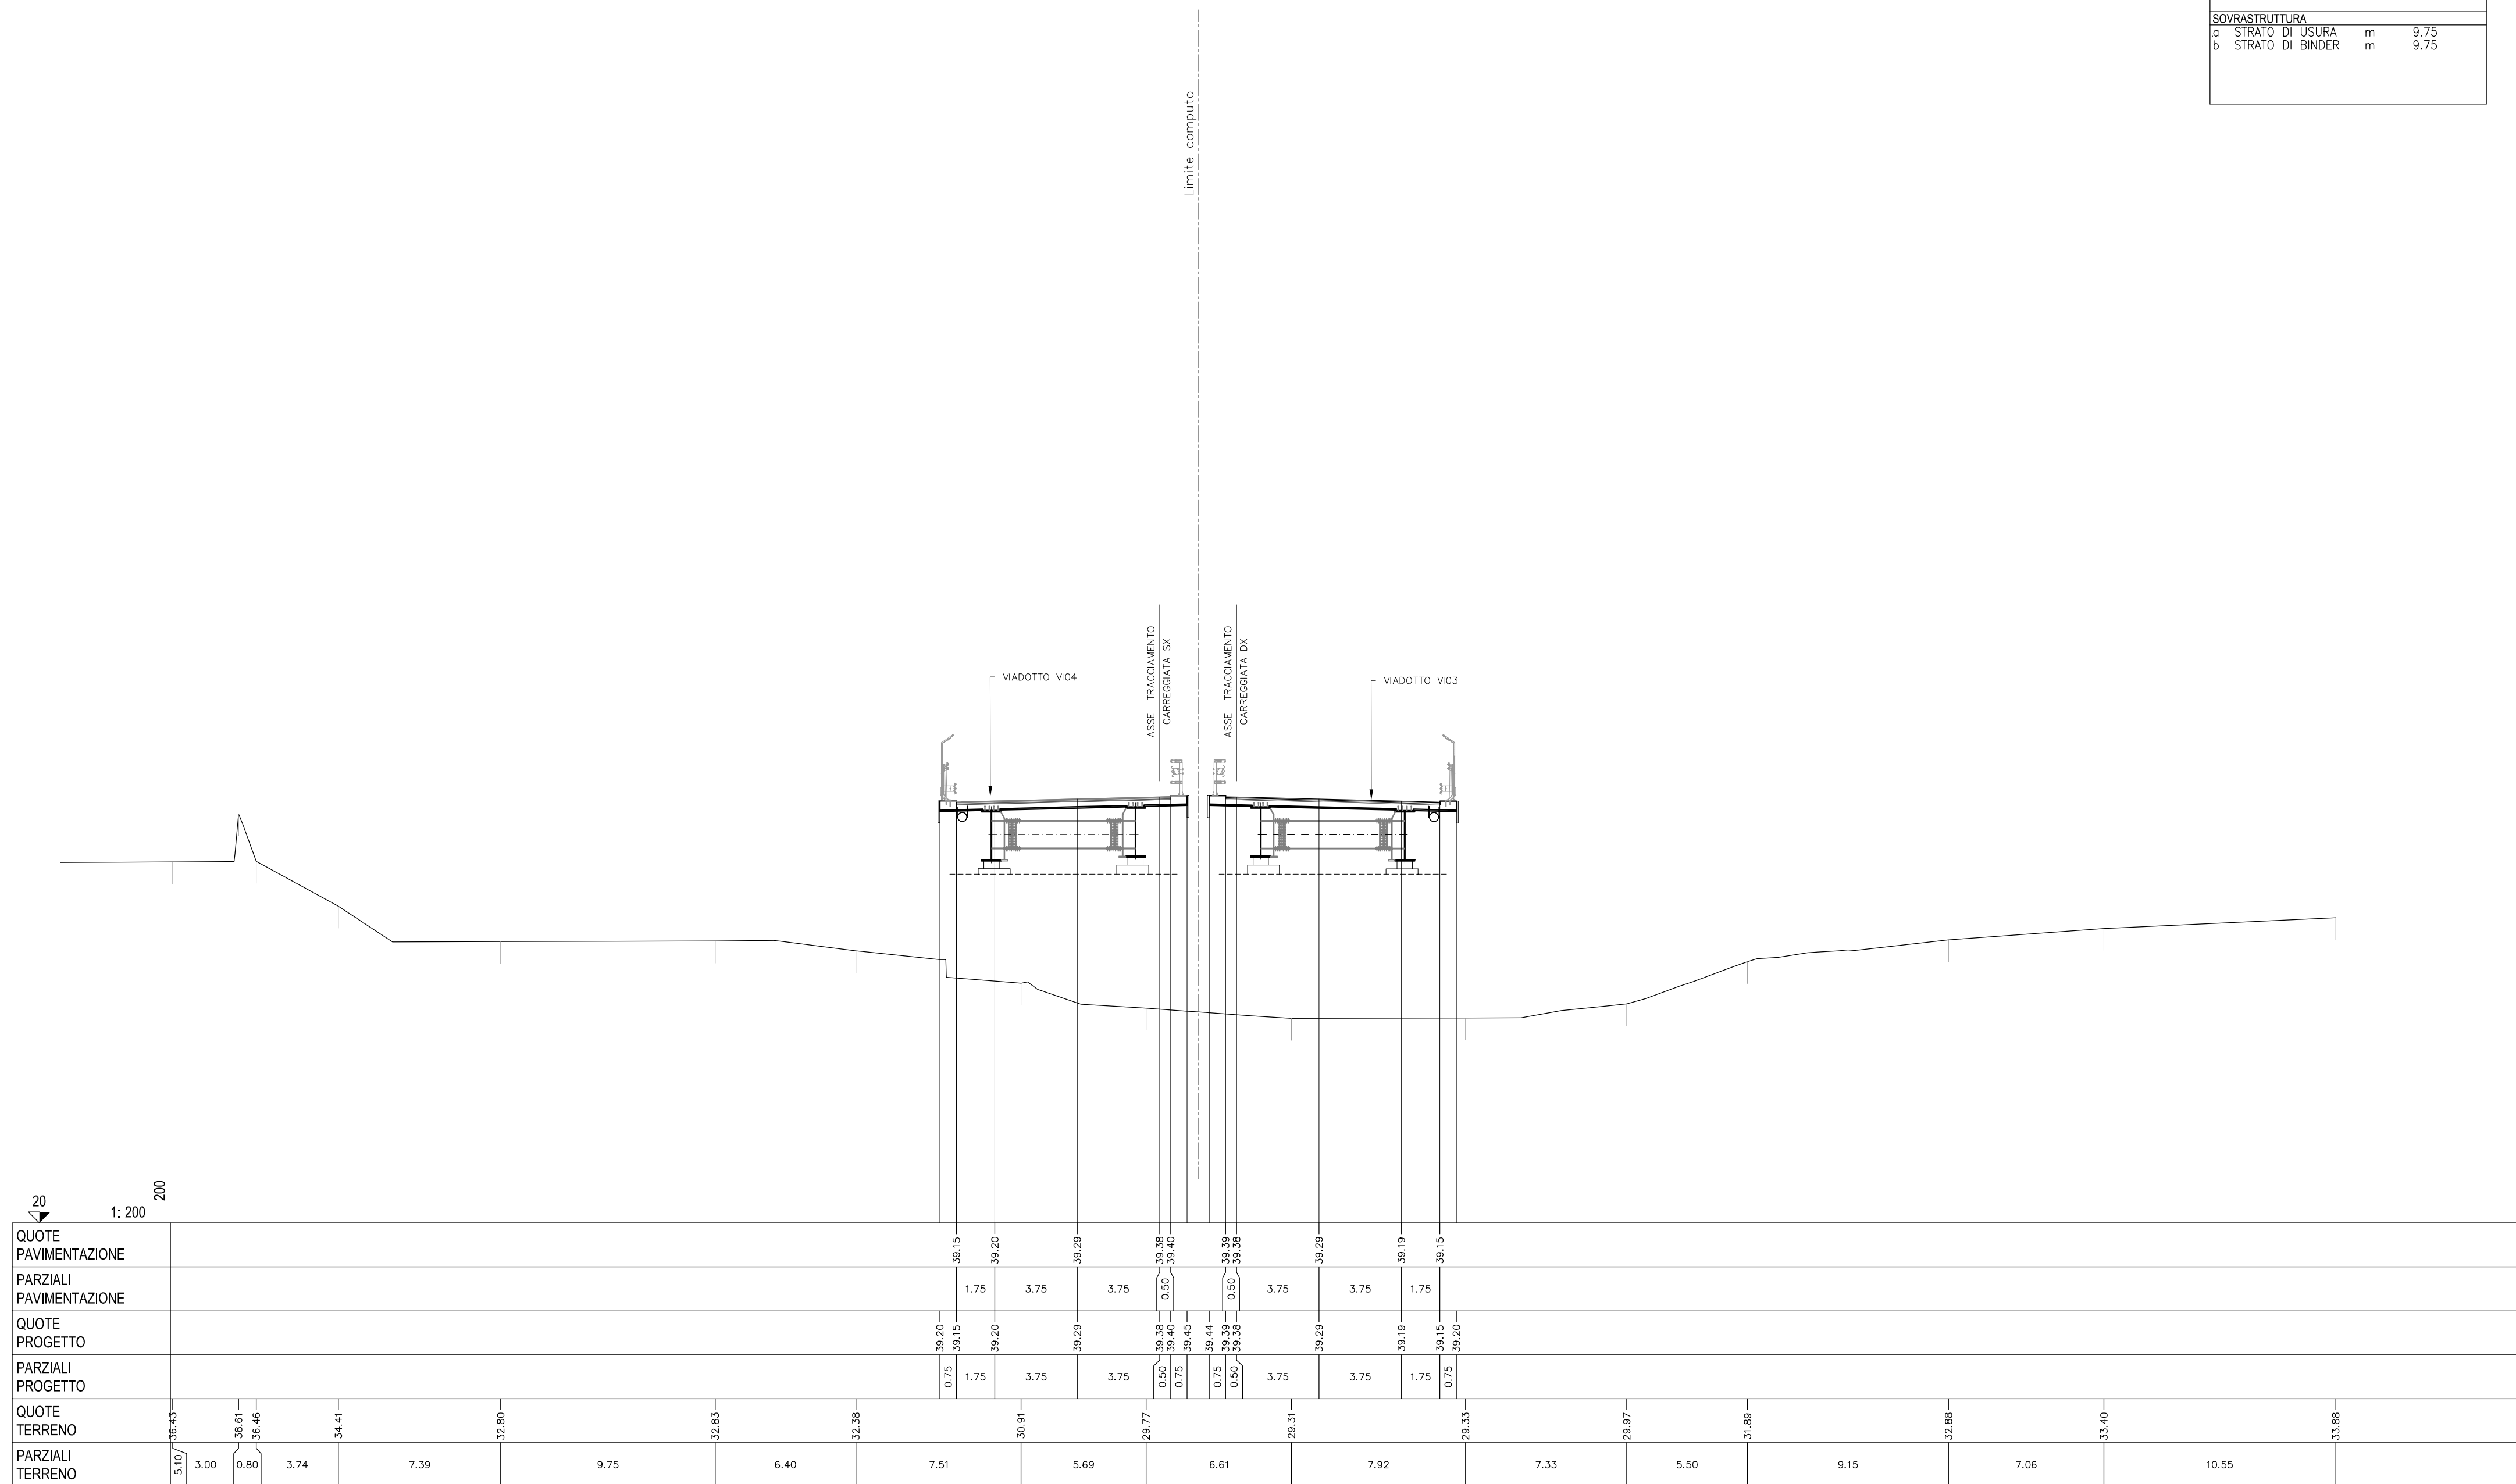


SCAVI E BONIFICHE		
FO FOSSO	m ²	0.19
RS SCOTICO RILEVATO	m ²	1.77
sc SCOTICO	m	9.28
RILEVATI		
Ri RILEVATO	m ²	38.77
SOVRASTRUTTURA		
MC STRATO DI MISTO CEMENTO	m ³	1.76
MG STRATO DI MISTO GRANITICO	m ³	1.95
a STRATO DI USURA	m	9.75
b STRATO DI BINDER	m	9.75
c STRATO DI BASE	m	9.75

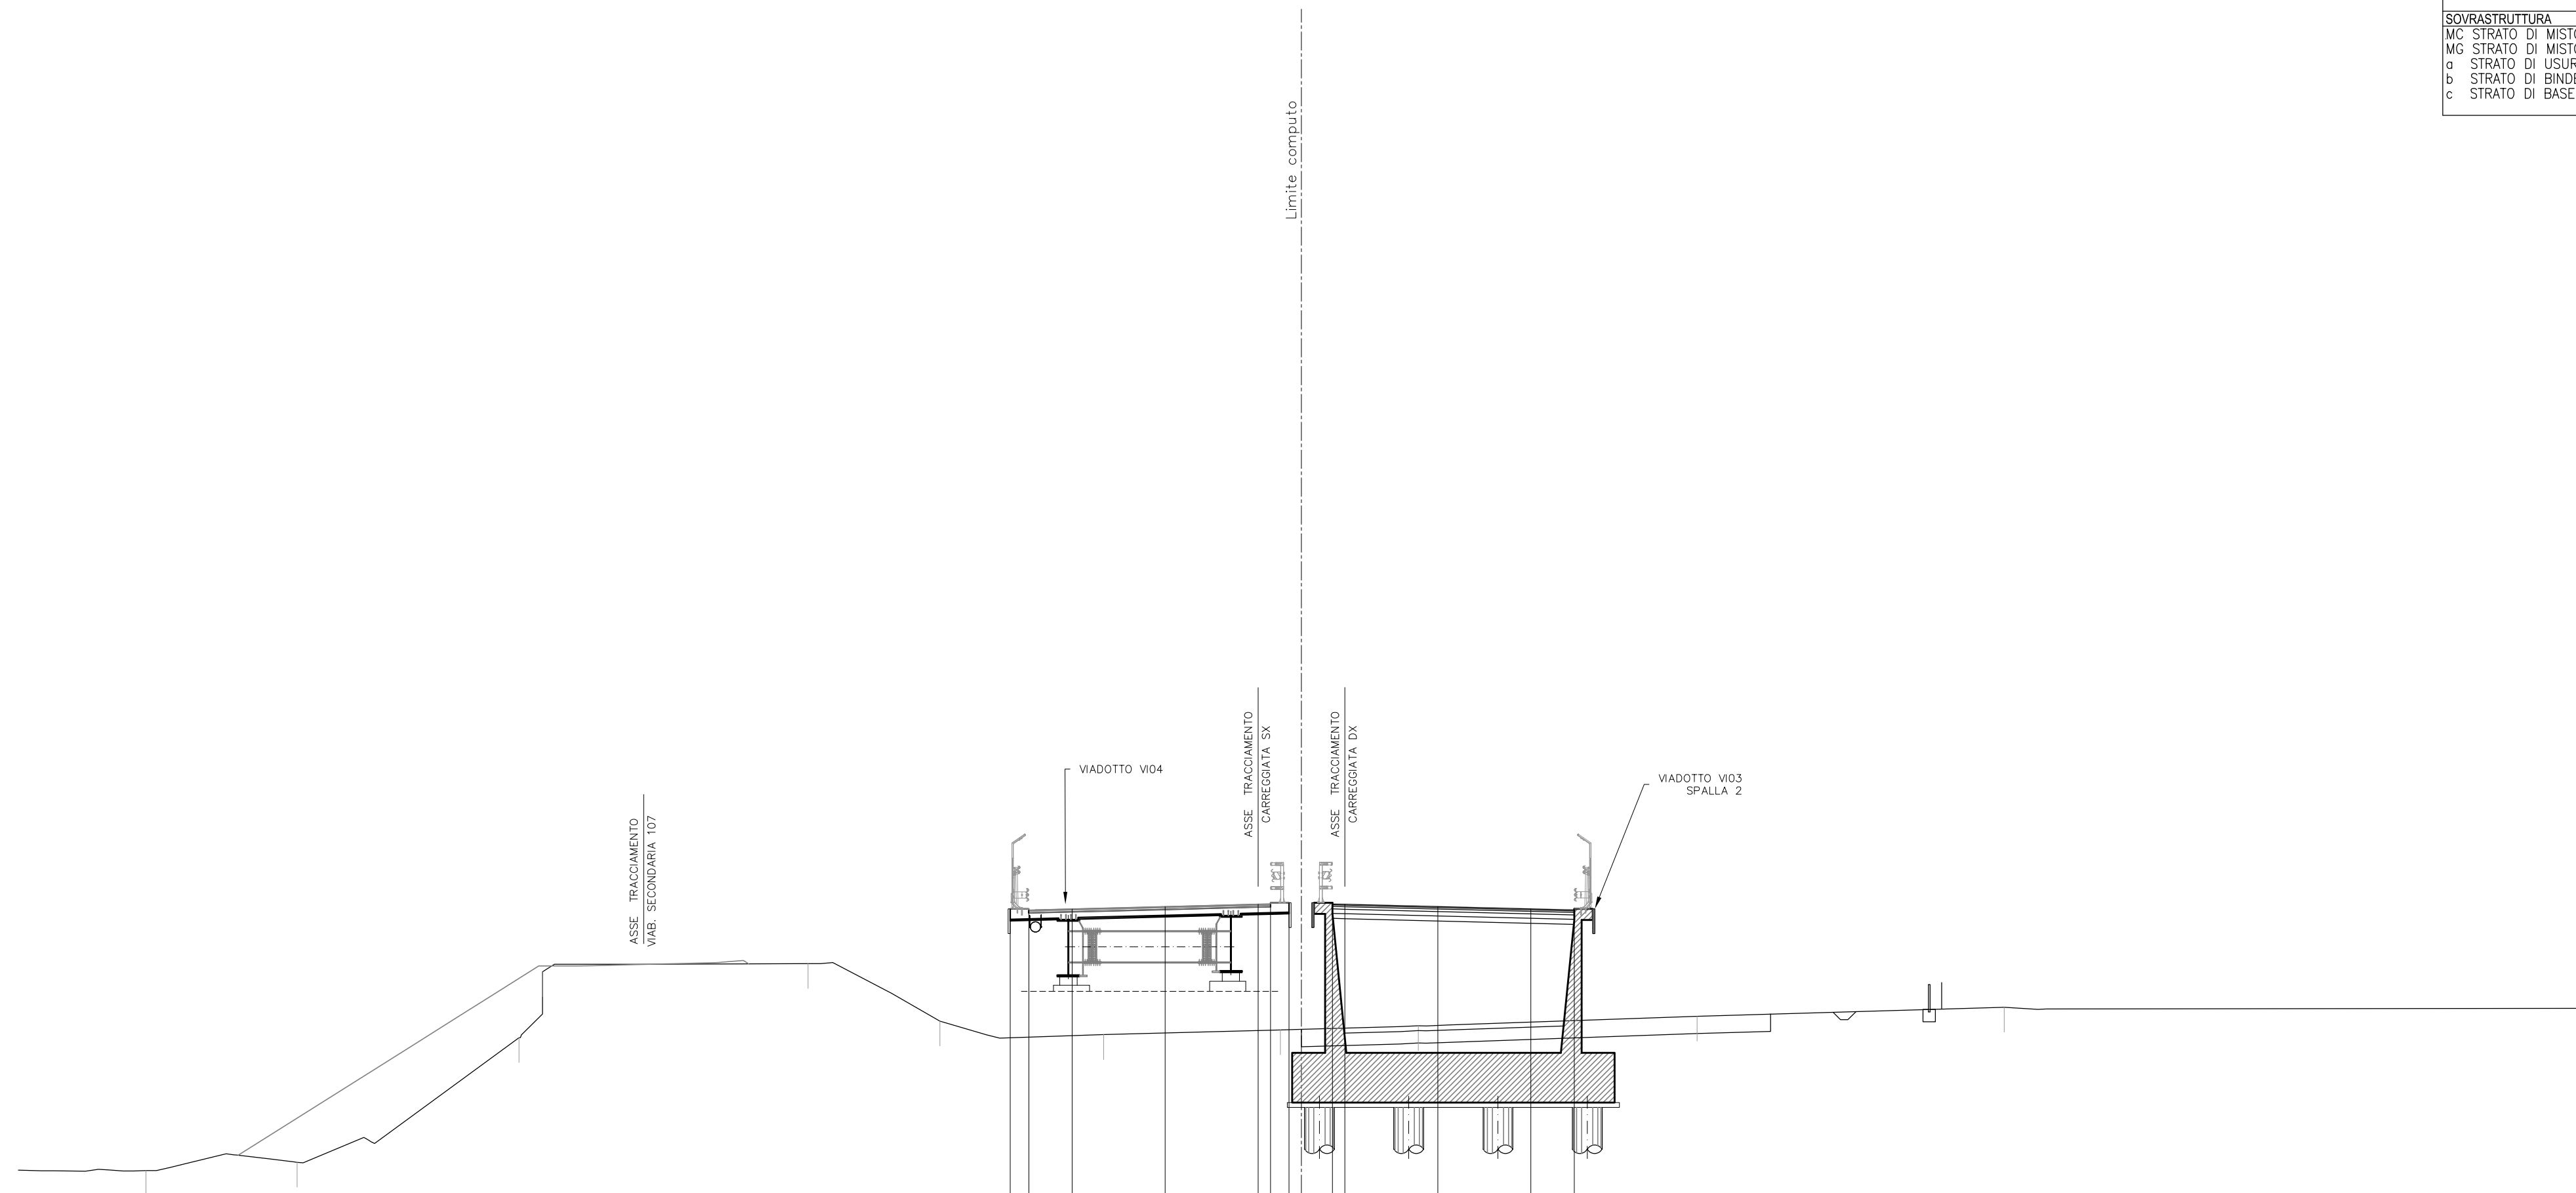


20 1: 200																				
QUOTE PAVIMENTAZIONE									38.85	38.89	38.99	38.08	38.09	38.10	38.09	38.99	38.90	38.81	38.85	
PARZIALI PAVIMENTAZIONE										1.75	3.75	3.75	0.50	0.75	0.50	3.75	3.75	1.75		
QUOTE PROGETTO									38.90	38.85	38.89	38.99	38.08	38.09	38.14	38.99	38.90	38.85		
PARZIALI PROGETTO									0.75	1.75	3.75	3.75	0.50	0.75	0.50	3.75	3.75	1.75		
QUOTE TERRENO	28.34	28.68	33.70	36.36	36.69	34.37						34.01				34.19			34.93	34.89
PARZIALI TERRENO	5.14	6.10	8.95	0.95	10.71	5.32	6.60	7.13				5.56				11.24			23.40	

SCAVI E BONIFICHE		
BO BONIFICA	m ²	9.11
FO FOSSO	m ²	0.18
RS SCOTICO RILEVATO	m ²	3.64
sc SCOTICO	m	18.62
RILEVATI		
RI RILEVATO	m ²	51.99
SOVRASTRUTTURA		
MC STRATO DI MISTO CEMENTO	m ²	2.18
MG STRATO DI MISTO GRANITI	m ²	2.54
a STRATO DI USURA	m	9.75
b STRATO DI BINDER	m	9.75
c STRATO DI BASE	m	9.75

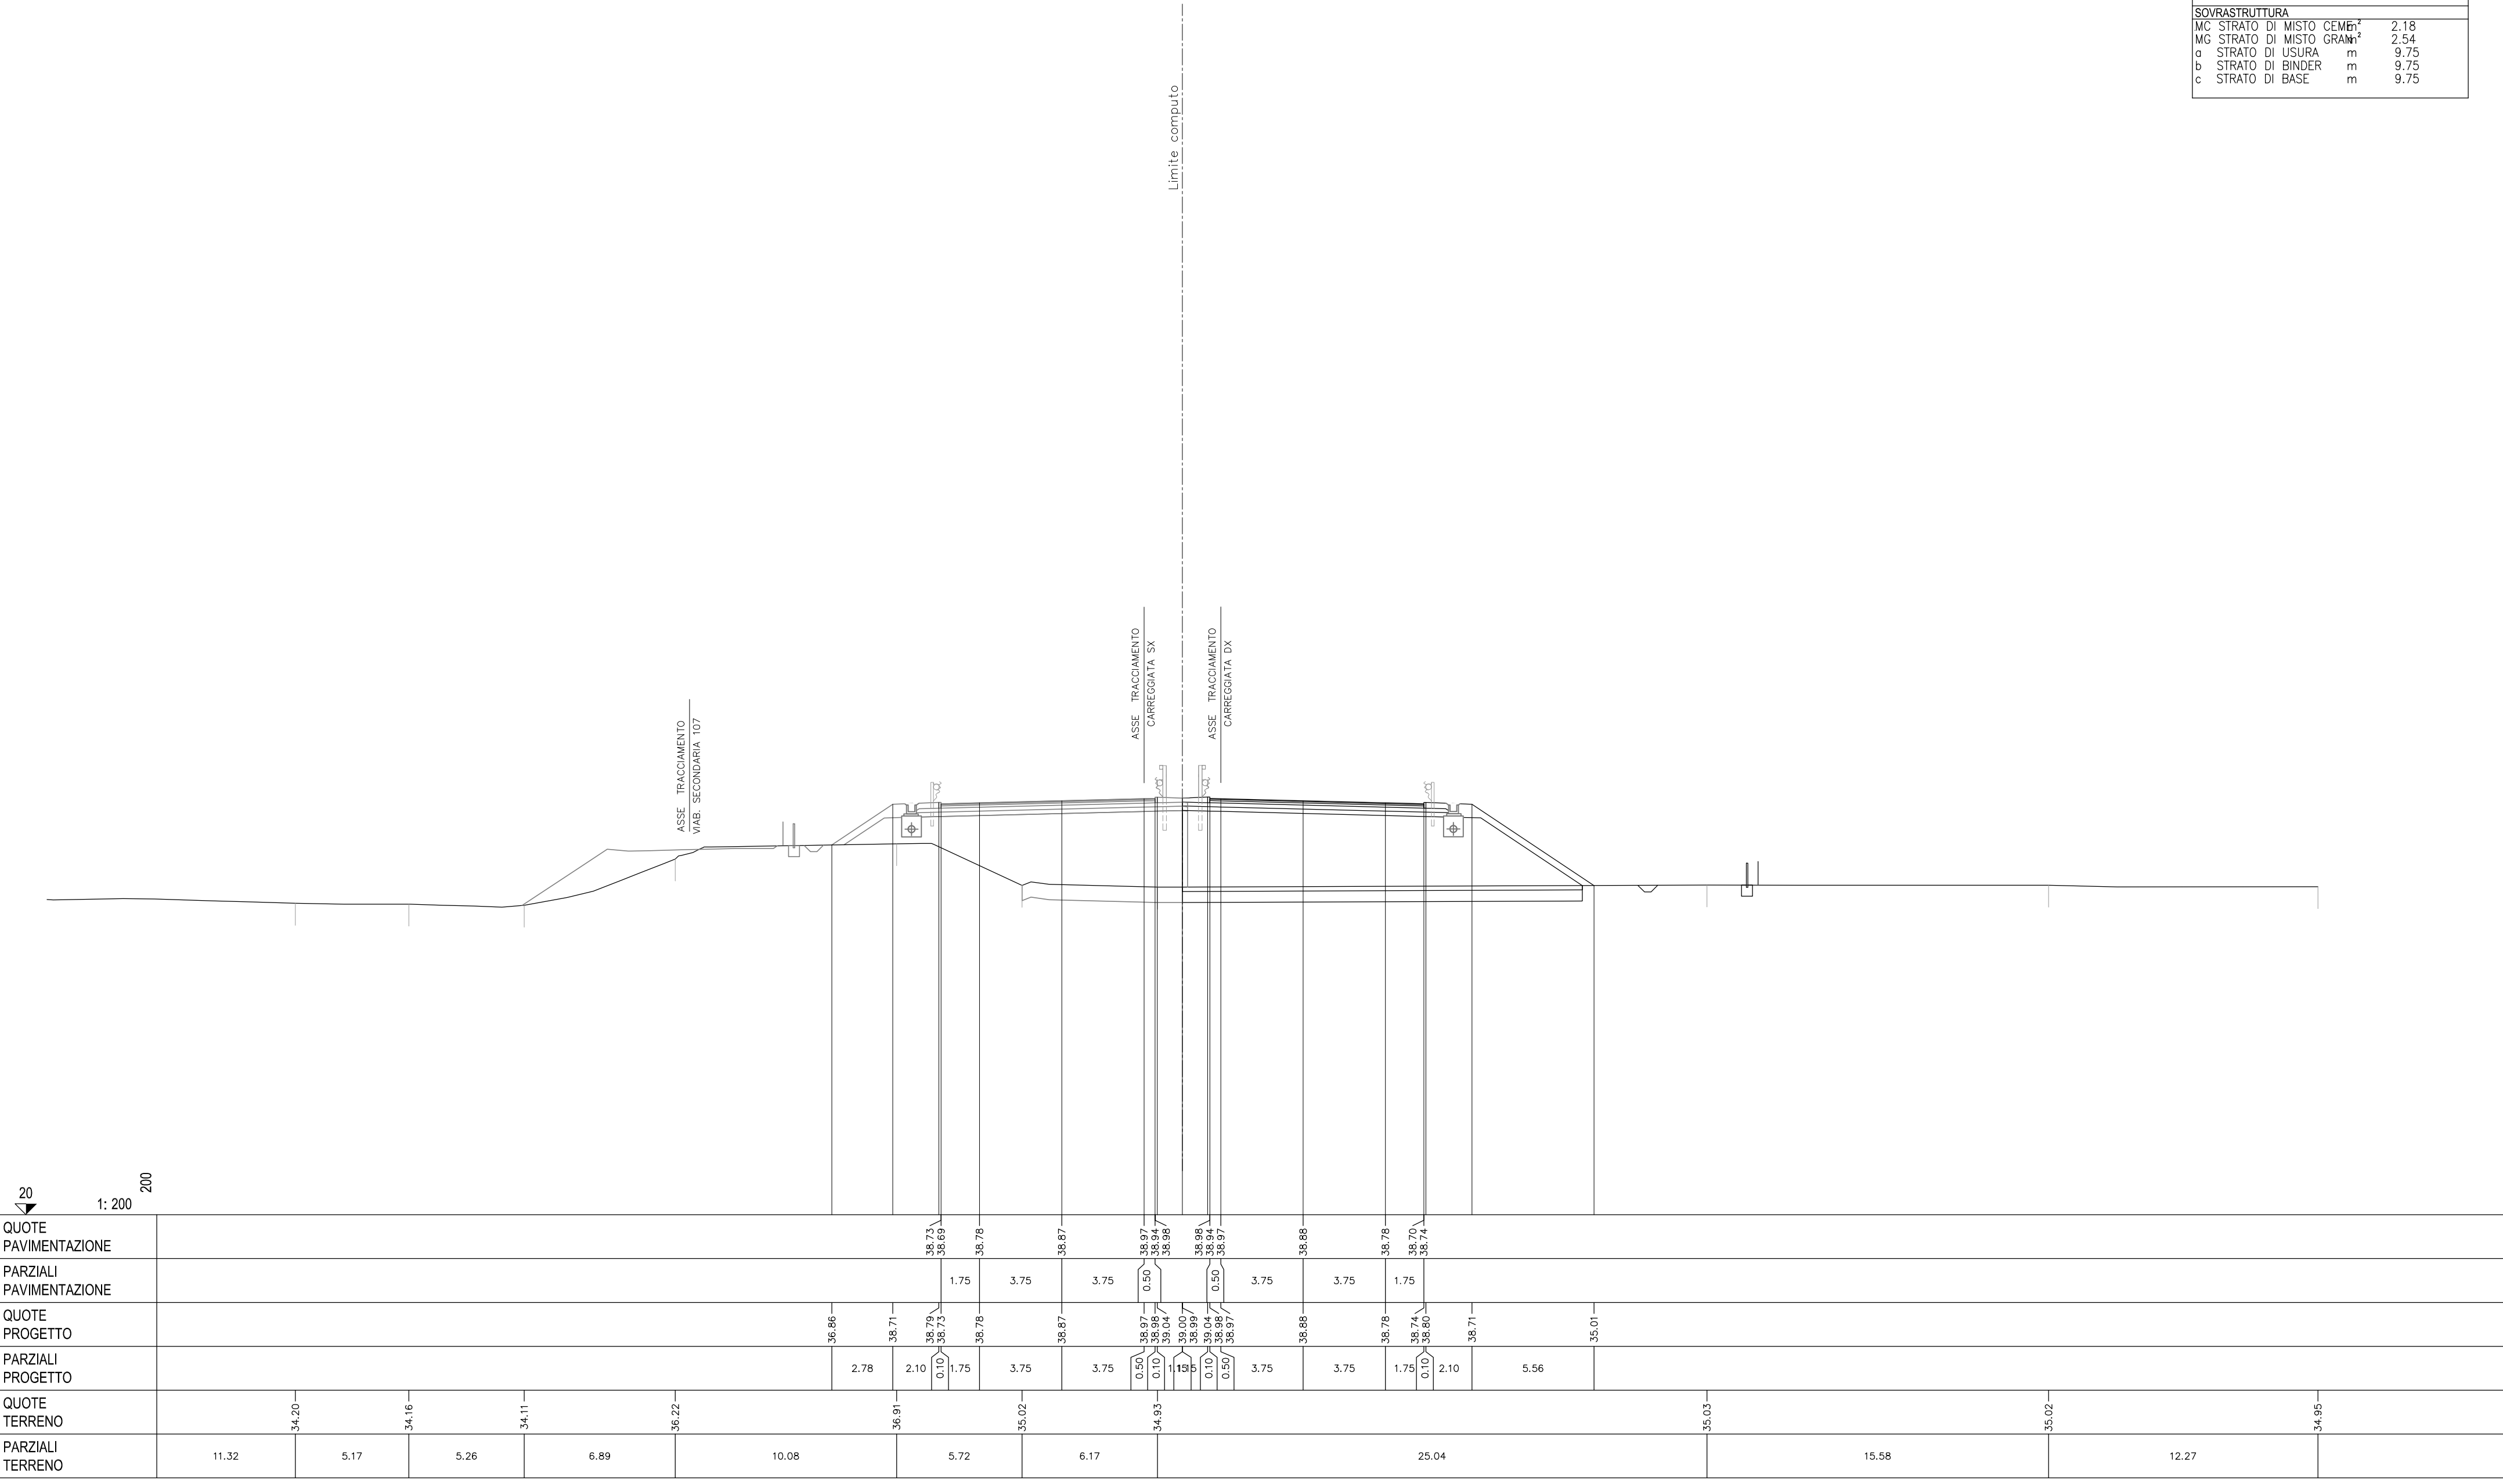


SCAVI E BONIFICHE			
BO BONIFICA	m ²	9.02	
FO FOSSO	m ²	2.27	
RS SCOTICO RILEVATO	m ²	3.62	
sc SCOTICO	m	18.47	
RILEVATI			
RI RILEVATO	m ²	48.55	
SOVRASTRUTTURA			
MC STRATO DI MISTO CEMENTO	m ²	2.19	
MG STRATO DI MISTO GRANITICO	m ²	2.53	
a STRATO DI USURA	m	9.75	
b STRATO DI BINDER	m	9.75	
c STRATO DI BASE	m	9.75	

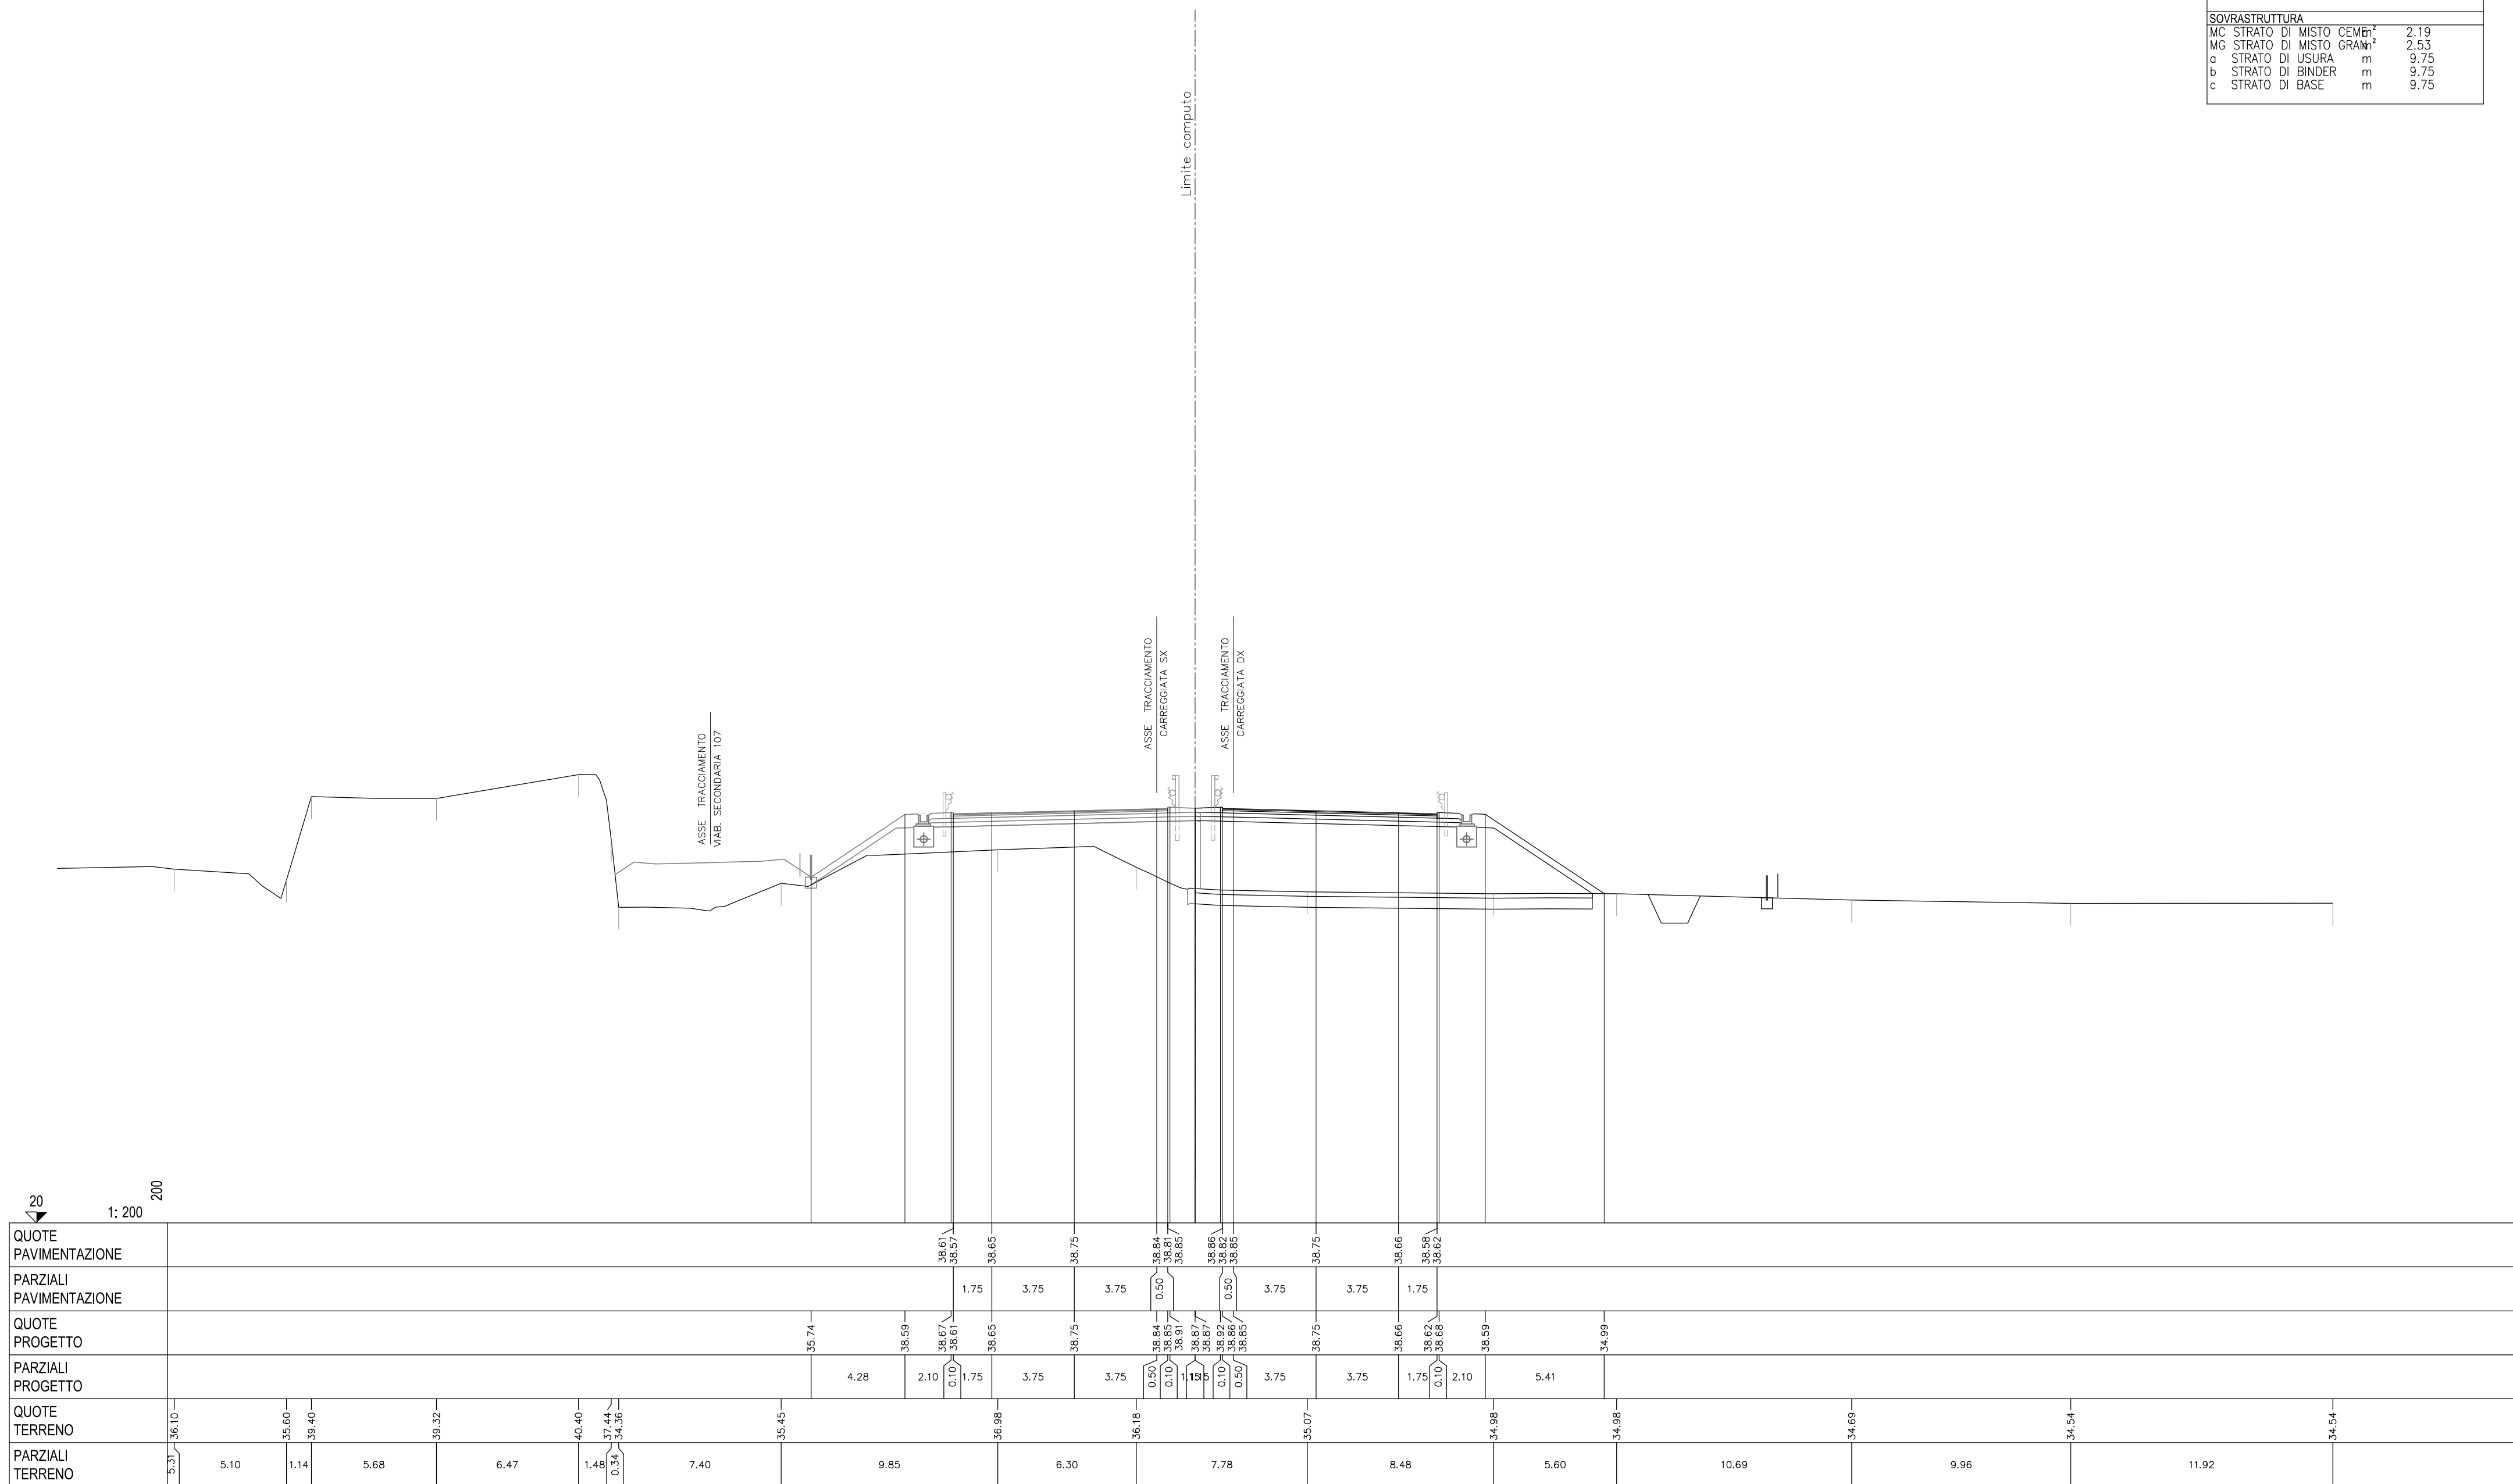


SCAVI E BONIFICHE		
BO BONIFICA	m ²	6.71
FO FOSSO	m ²	2.31
RS SCOTICO RILEVATO	m ²	3.60
e AMMORSAMENTO	m	7.46
sc SCOTICO	m	18.92

RILEVATI		
RI RILEVATO	m ²	41.39

SOVRASTRUTTURA		
MC STRATO DI MISTO CEMENT	m ²	2.19
MG STRATO DI MISTO GRAN	m ²	2.54
a STRATO DI USURA	m	9.75
b STRATO DI BINDER	m	9.75
c STRATO DI BASE	m	9.75

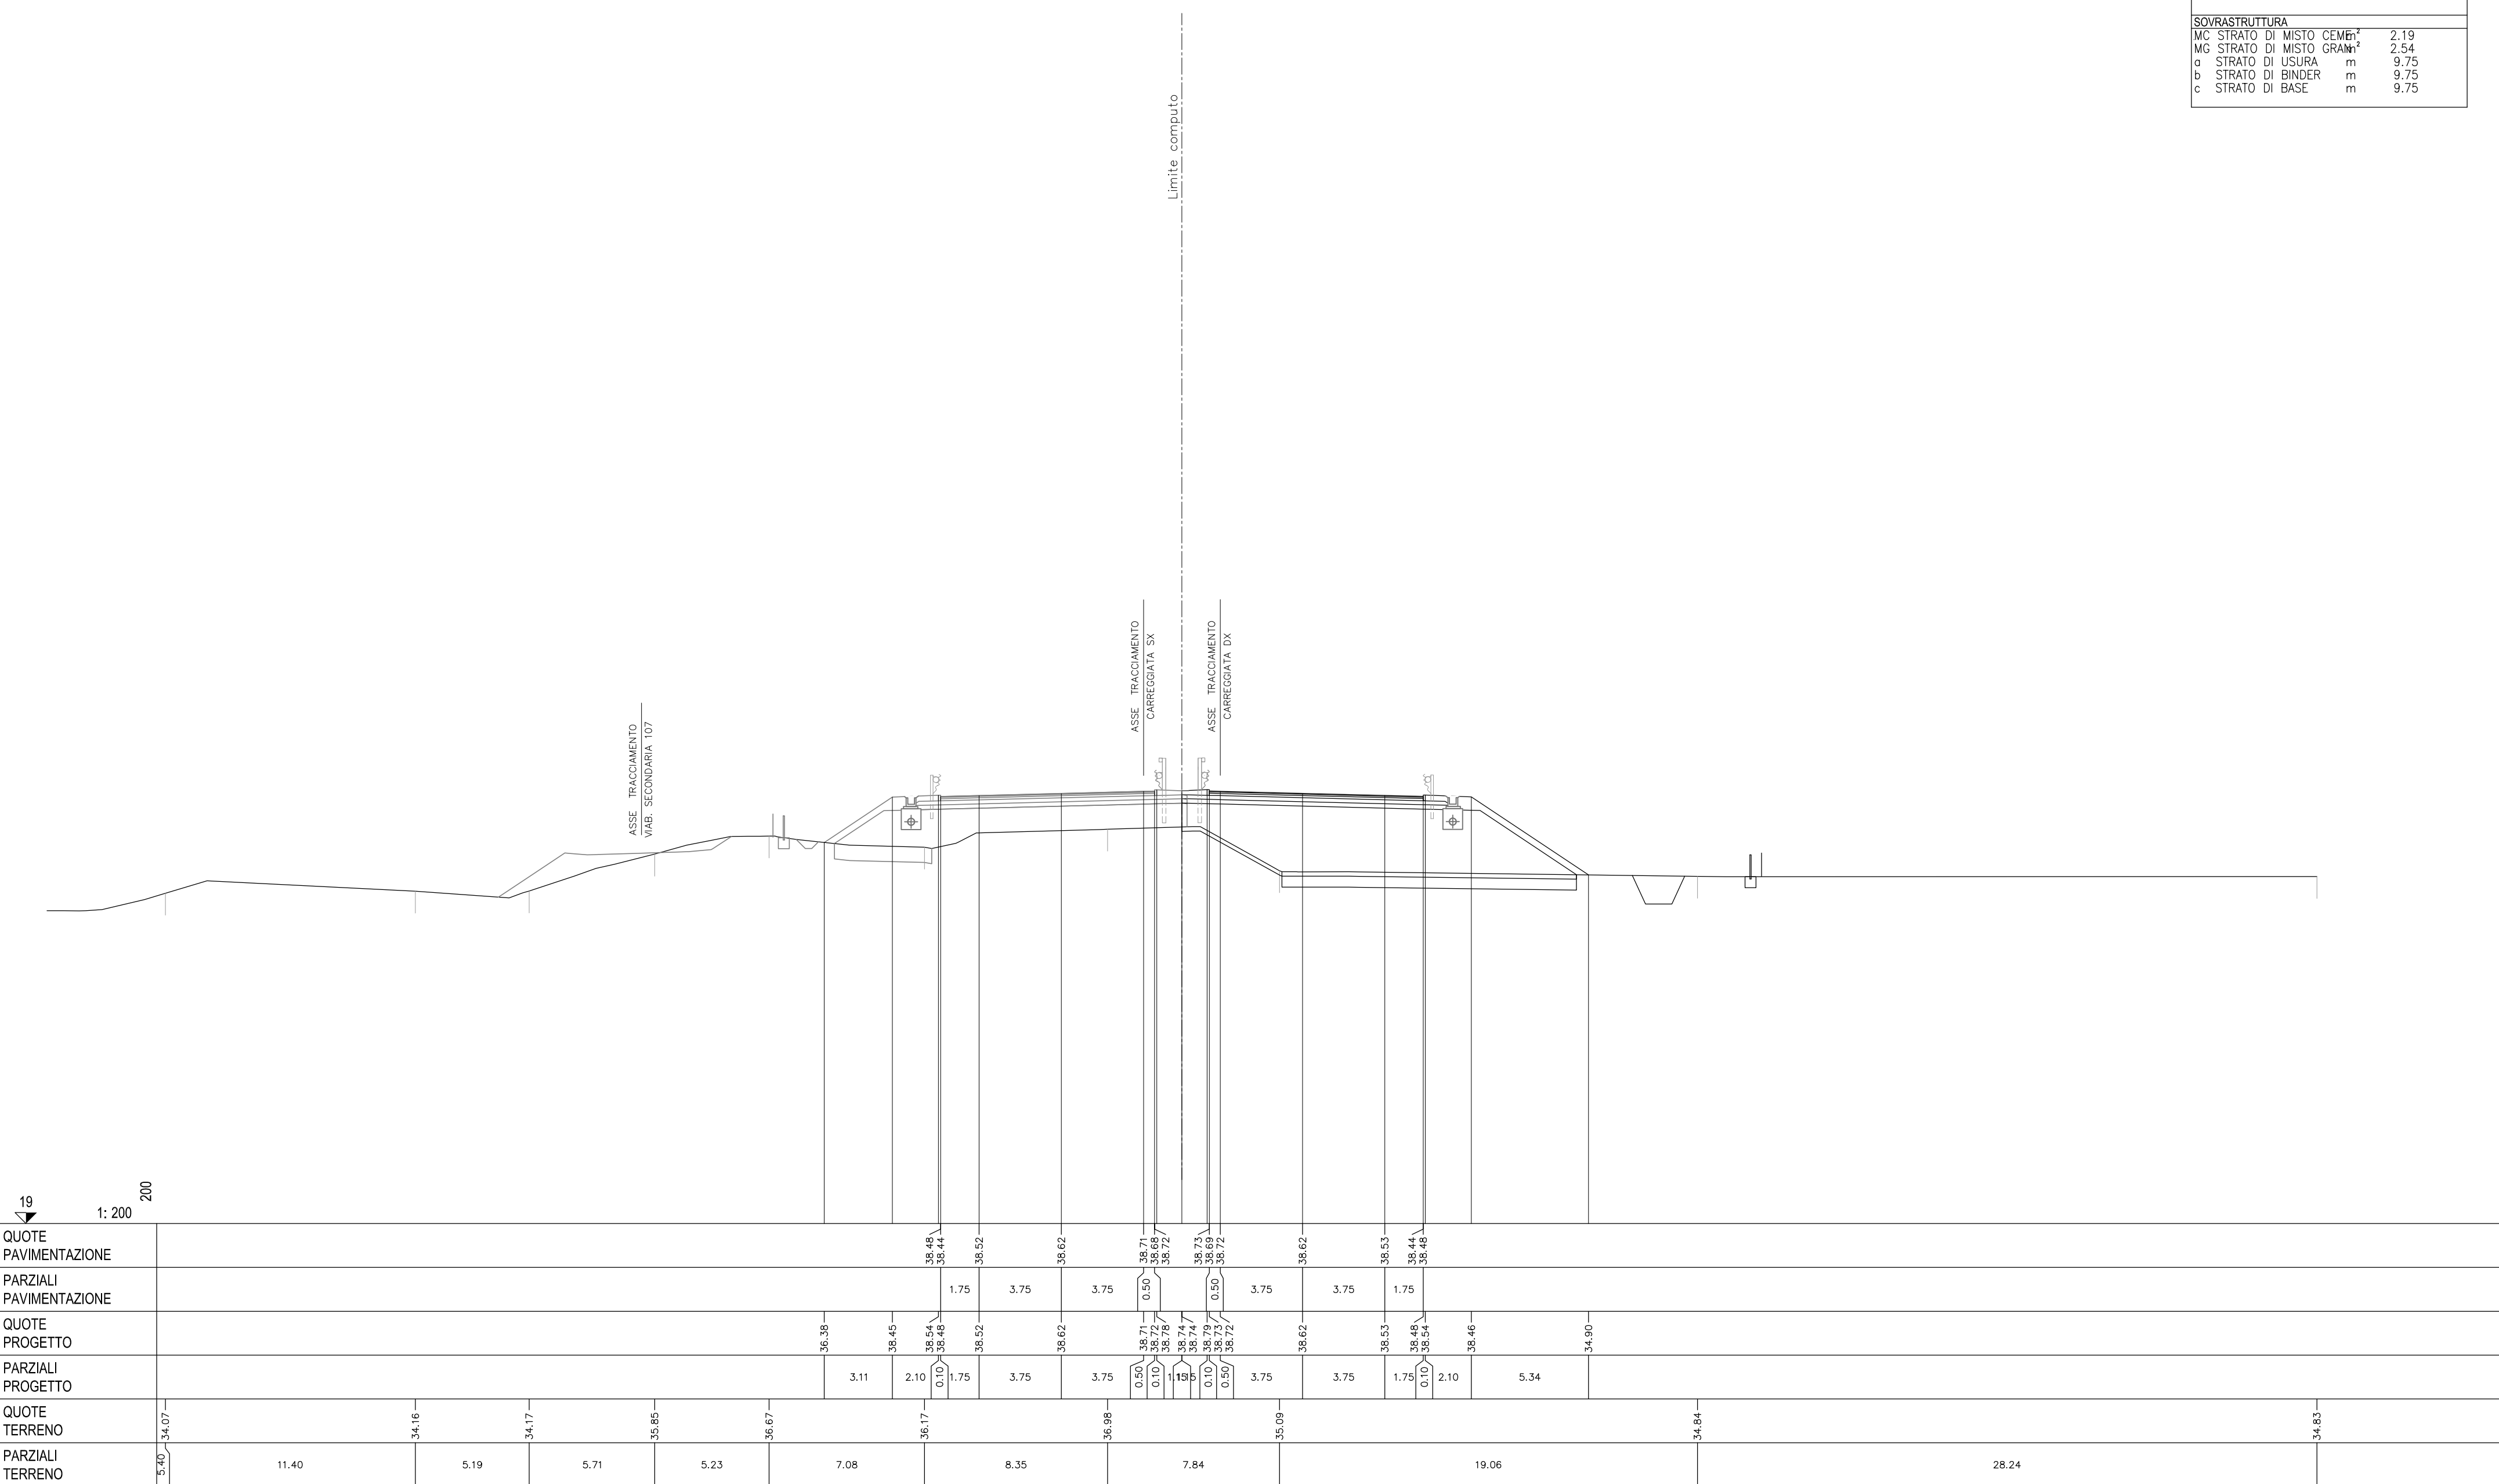

SCAVI E BONIFICHE		
BO BONIFICA	m ²	5.89
FO FOSSO	m ²	2.24
RS SCOTICO RILEVATO	m ²	3.62
e AMMORSAMENTO	m	0.98
sc SCOTICO	m	20.15
RILEVATI		
RI RILEVATO	m ²	33.71
SOVRASTRUTTURA		
MC STRATO DI MISTO CEMENT	m ²	2.20
MG STRATO DI MISTO GRAN	m ²	2.54
a STRATO DI USURA	m	9.75
b STRATO DI BINDER	m	9.75
c STRATO DI BASE	m	9.75

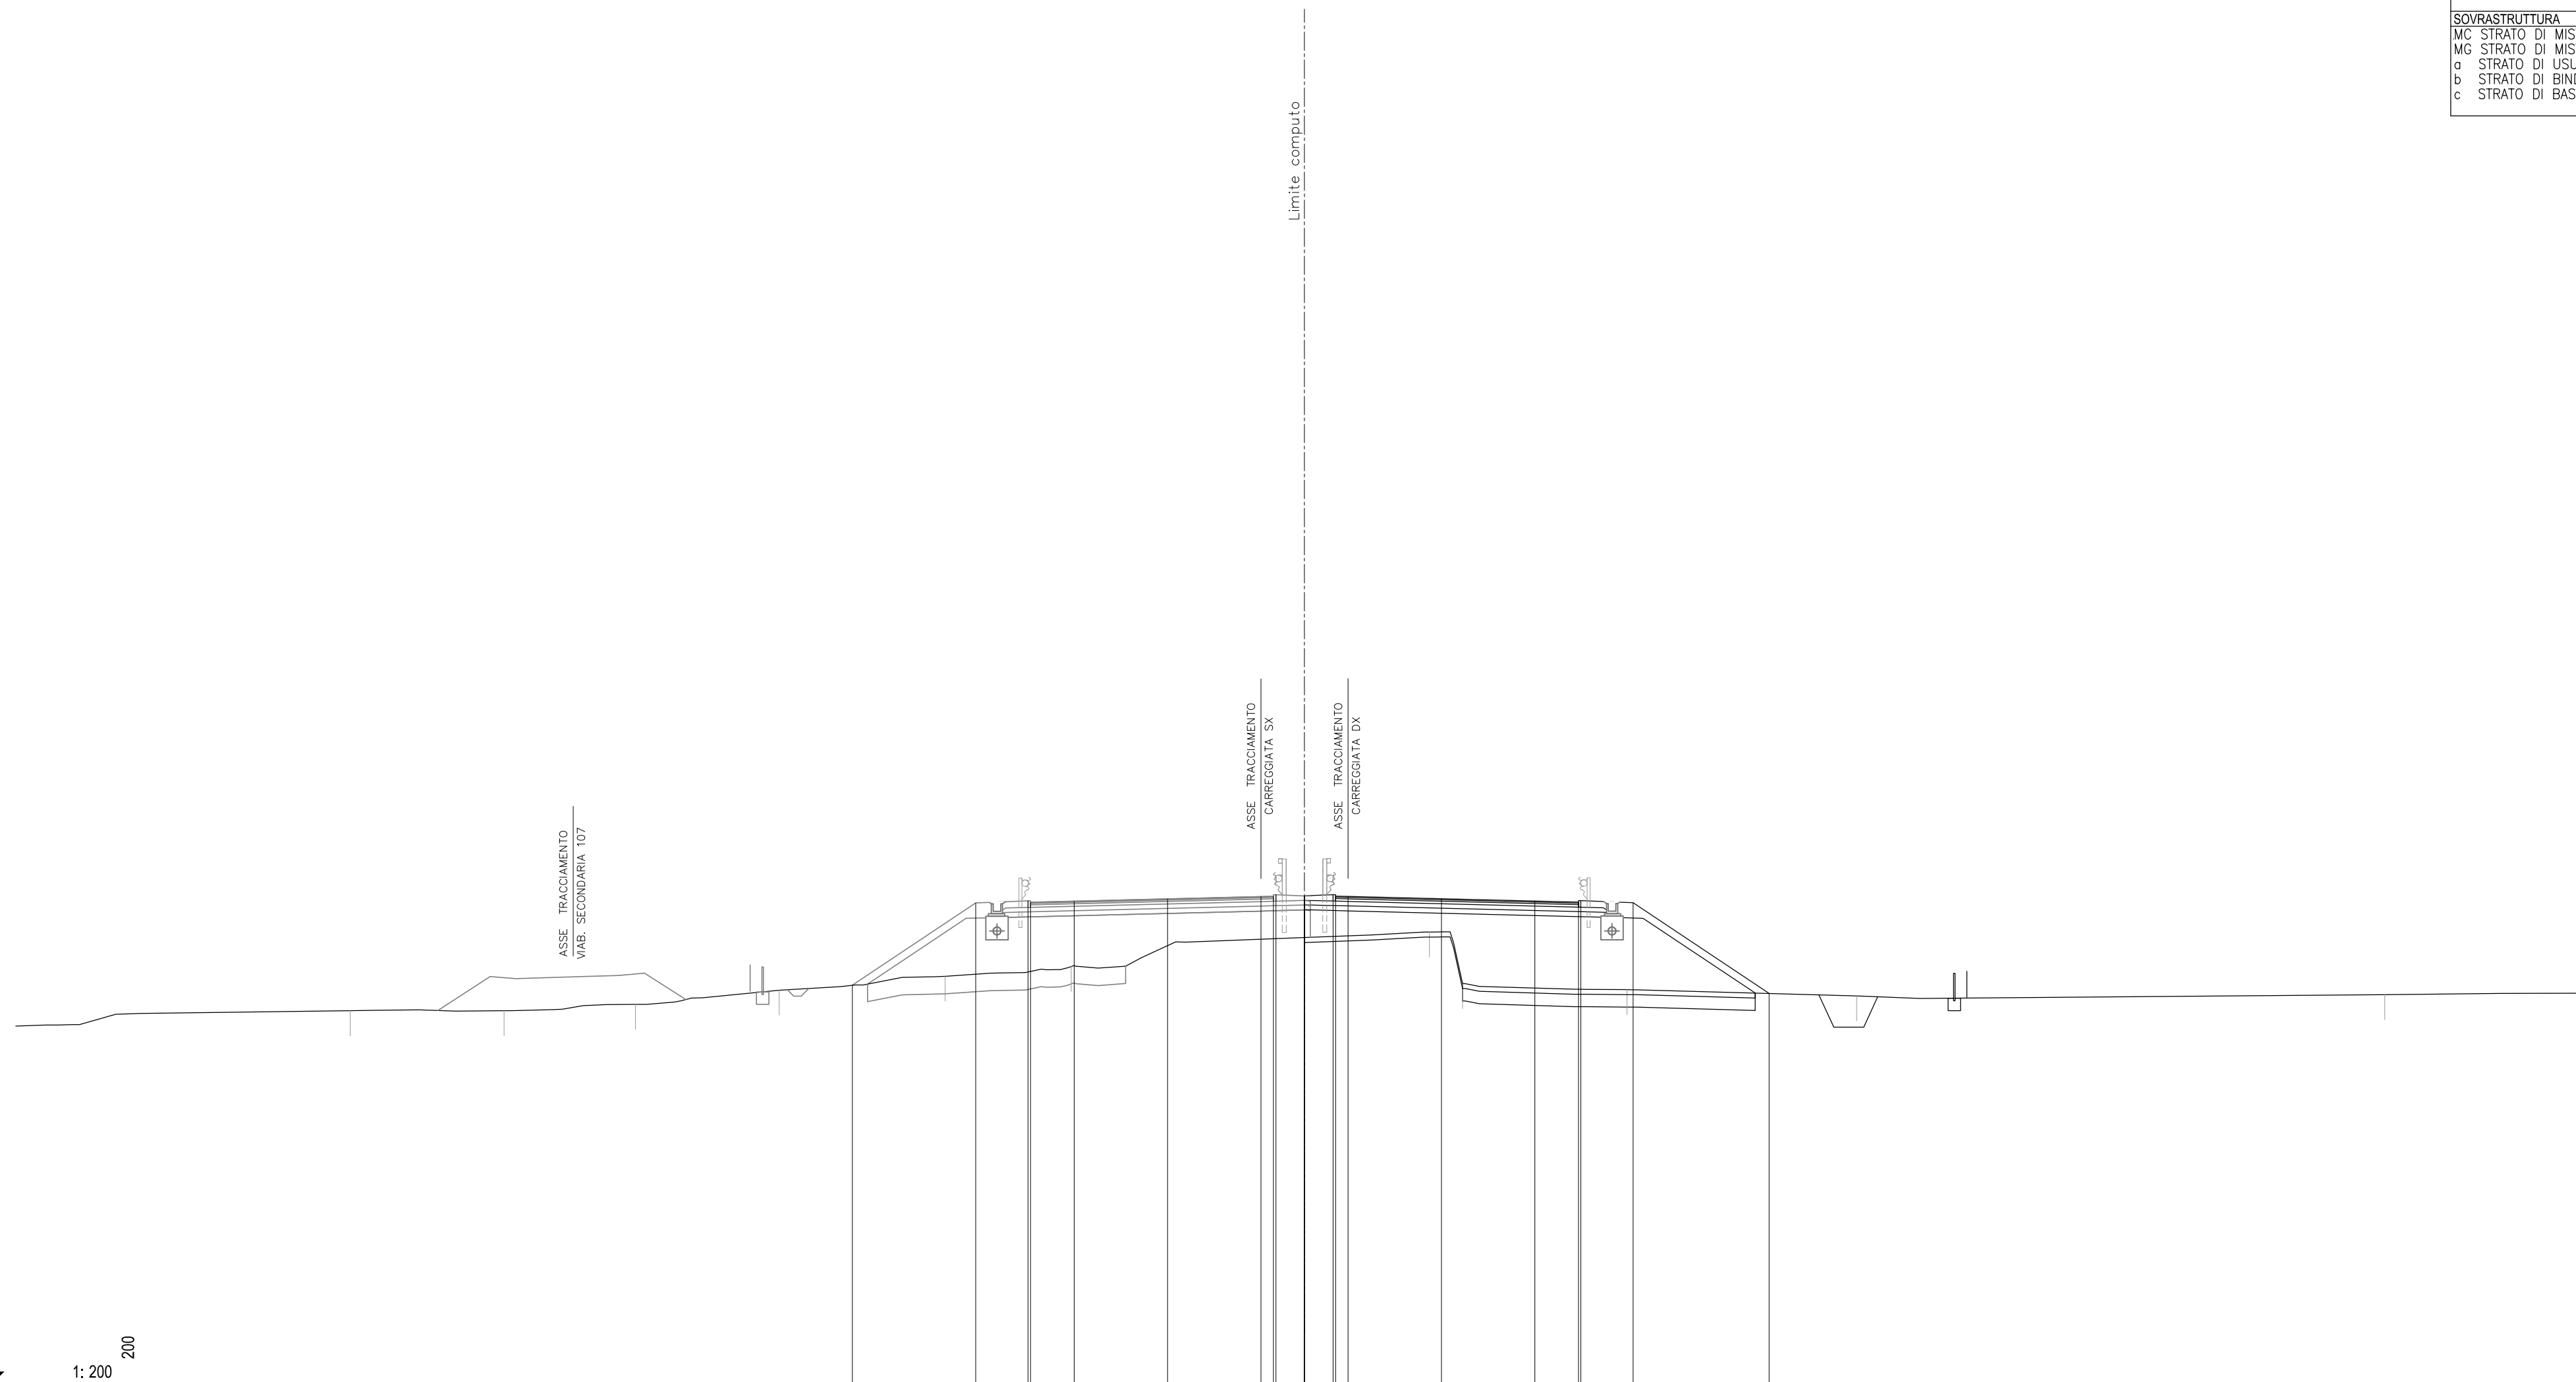


19	1: 200	200
QUOTE PAVIMENTAZIONE		
PARZIALI PAVIMENTAZIONE		
QUOTE PROGETTO		
PARZIALI PROGETTO		
QUOTE TERRENO		
PARZIALI TERRENO		


SCAVI E BONIFICHE		
BO BONIFICA	m ²	5.86
FO FOSSO	m ²	2.20
RS SCOTICO RILEVATO	m ²	4.17
e AMMORSAMENTO	m	0.88
sc SCOTICO	m	23.04

RILEVATI		
RI RILEVATO	m ²	34.36


SOVRASTRUTTURA		
MC STRATO DI MISTO CEMENT	m ²	2.71
MG STRATO DI MISTO GRAN	m ²	3.12
a STRATO DI USURA	m	12.63
b STRATO DI BINDER	m	12.63
c STRATO DI BASE	m	12.63

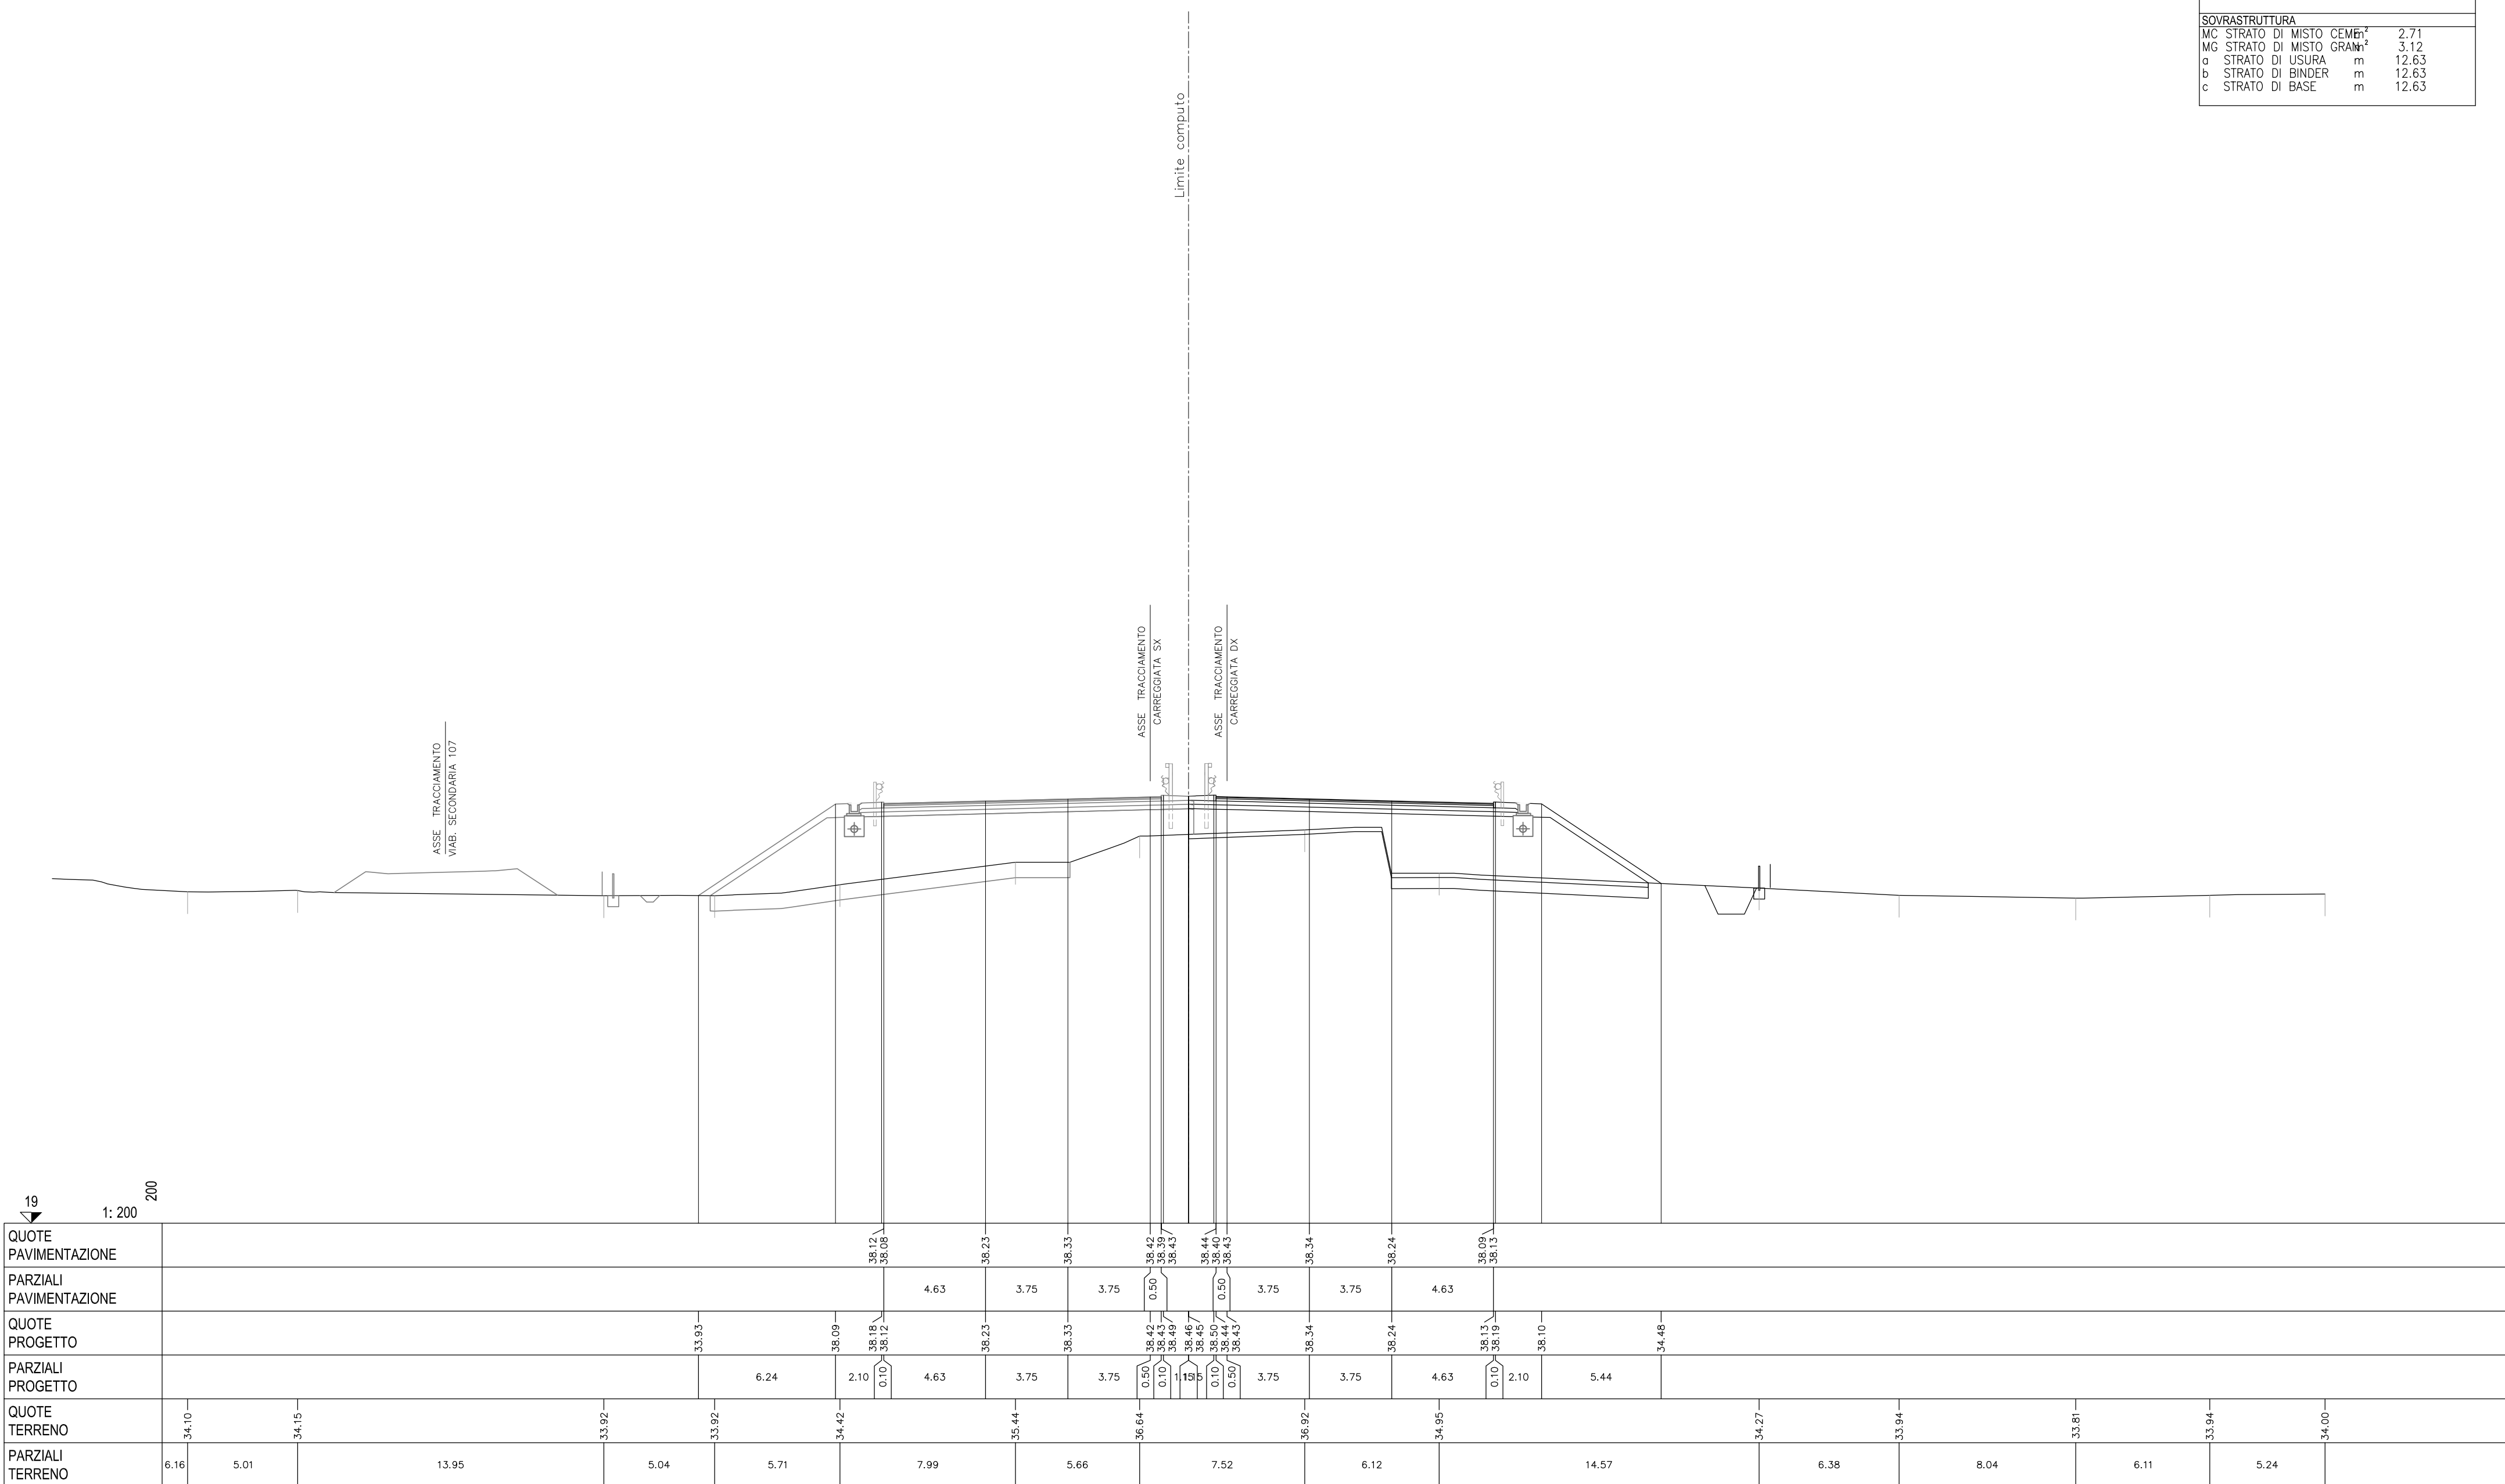

SCAVI E BONIFICHE		
BO BONIFICA	m ²	5.76
FO FOSSO	m ²	2.33
RS SCOTICO RILEVATO	m ²	4.27
e AMMORSAMENTO	m	1.10
sc SCOTICO	m	23.54
RILEVATI		
RI RILEVATO	m ²	32.76
SOVRASTRUTTURA		
MC STRATO DI MISTO CEMENTO	m ²	2.81
MG STRATO DI MISTO GRANITICO	m ²	3.23
a STRATO DI USURA	m	13.25
b STRATO DI BINDER	m	13.25
c STRATO DI BASE	m	13.25

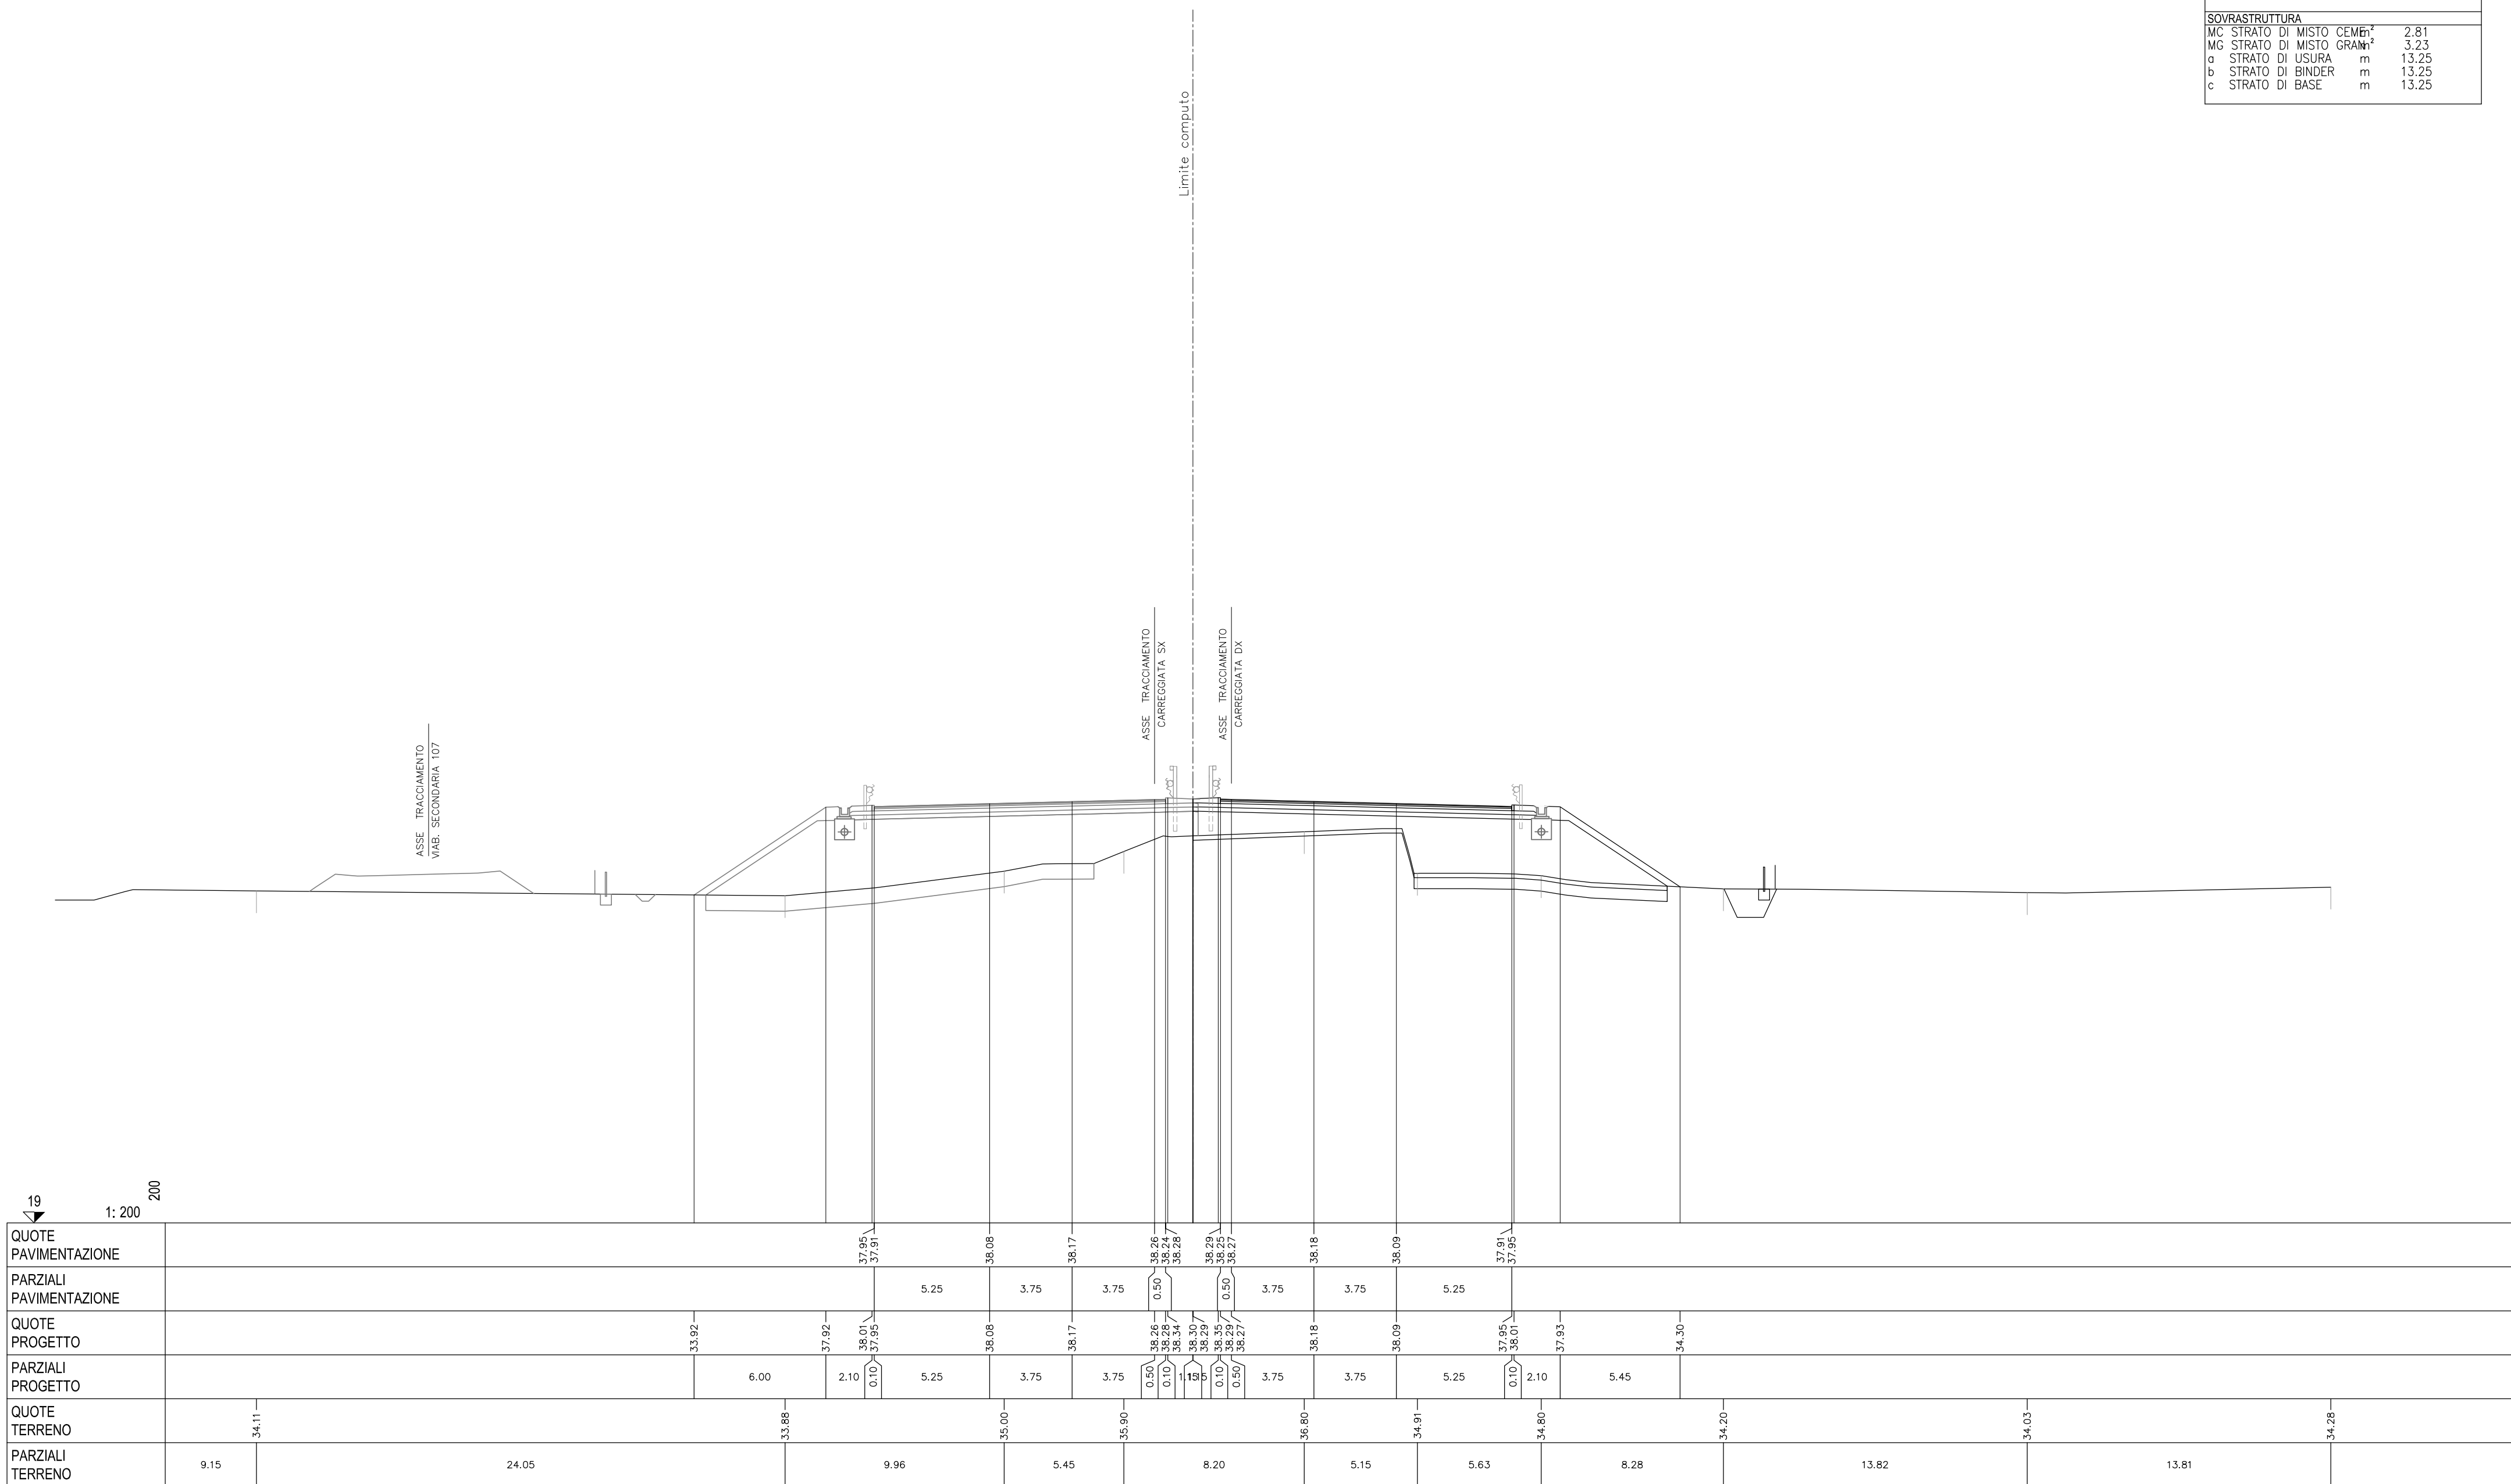


SCAVI E BONIFICHE		
BO BONIFICA	m ²	4.62
FO FOSSO	m ²	2.29
RS SCOTICO RILEVATO	m ²	3.92
e AMMORSAMENTO	m	1.18
sc SCOTICO	m	21.13
RILEVATI		
RI RILEVATO	m ²	26.30
SOVRASTRUTTURA		
MC STRATO DI MISTO CEMENTO	m ²	2.46
MG STRATO DI MISTO GRANITO	m ²	2.83
a STRATO DI USURA	m	11.25
b STRATO DI BINDER	m	11.25
c STRATO DI BASE	m	11.25

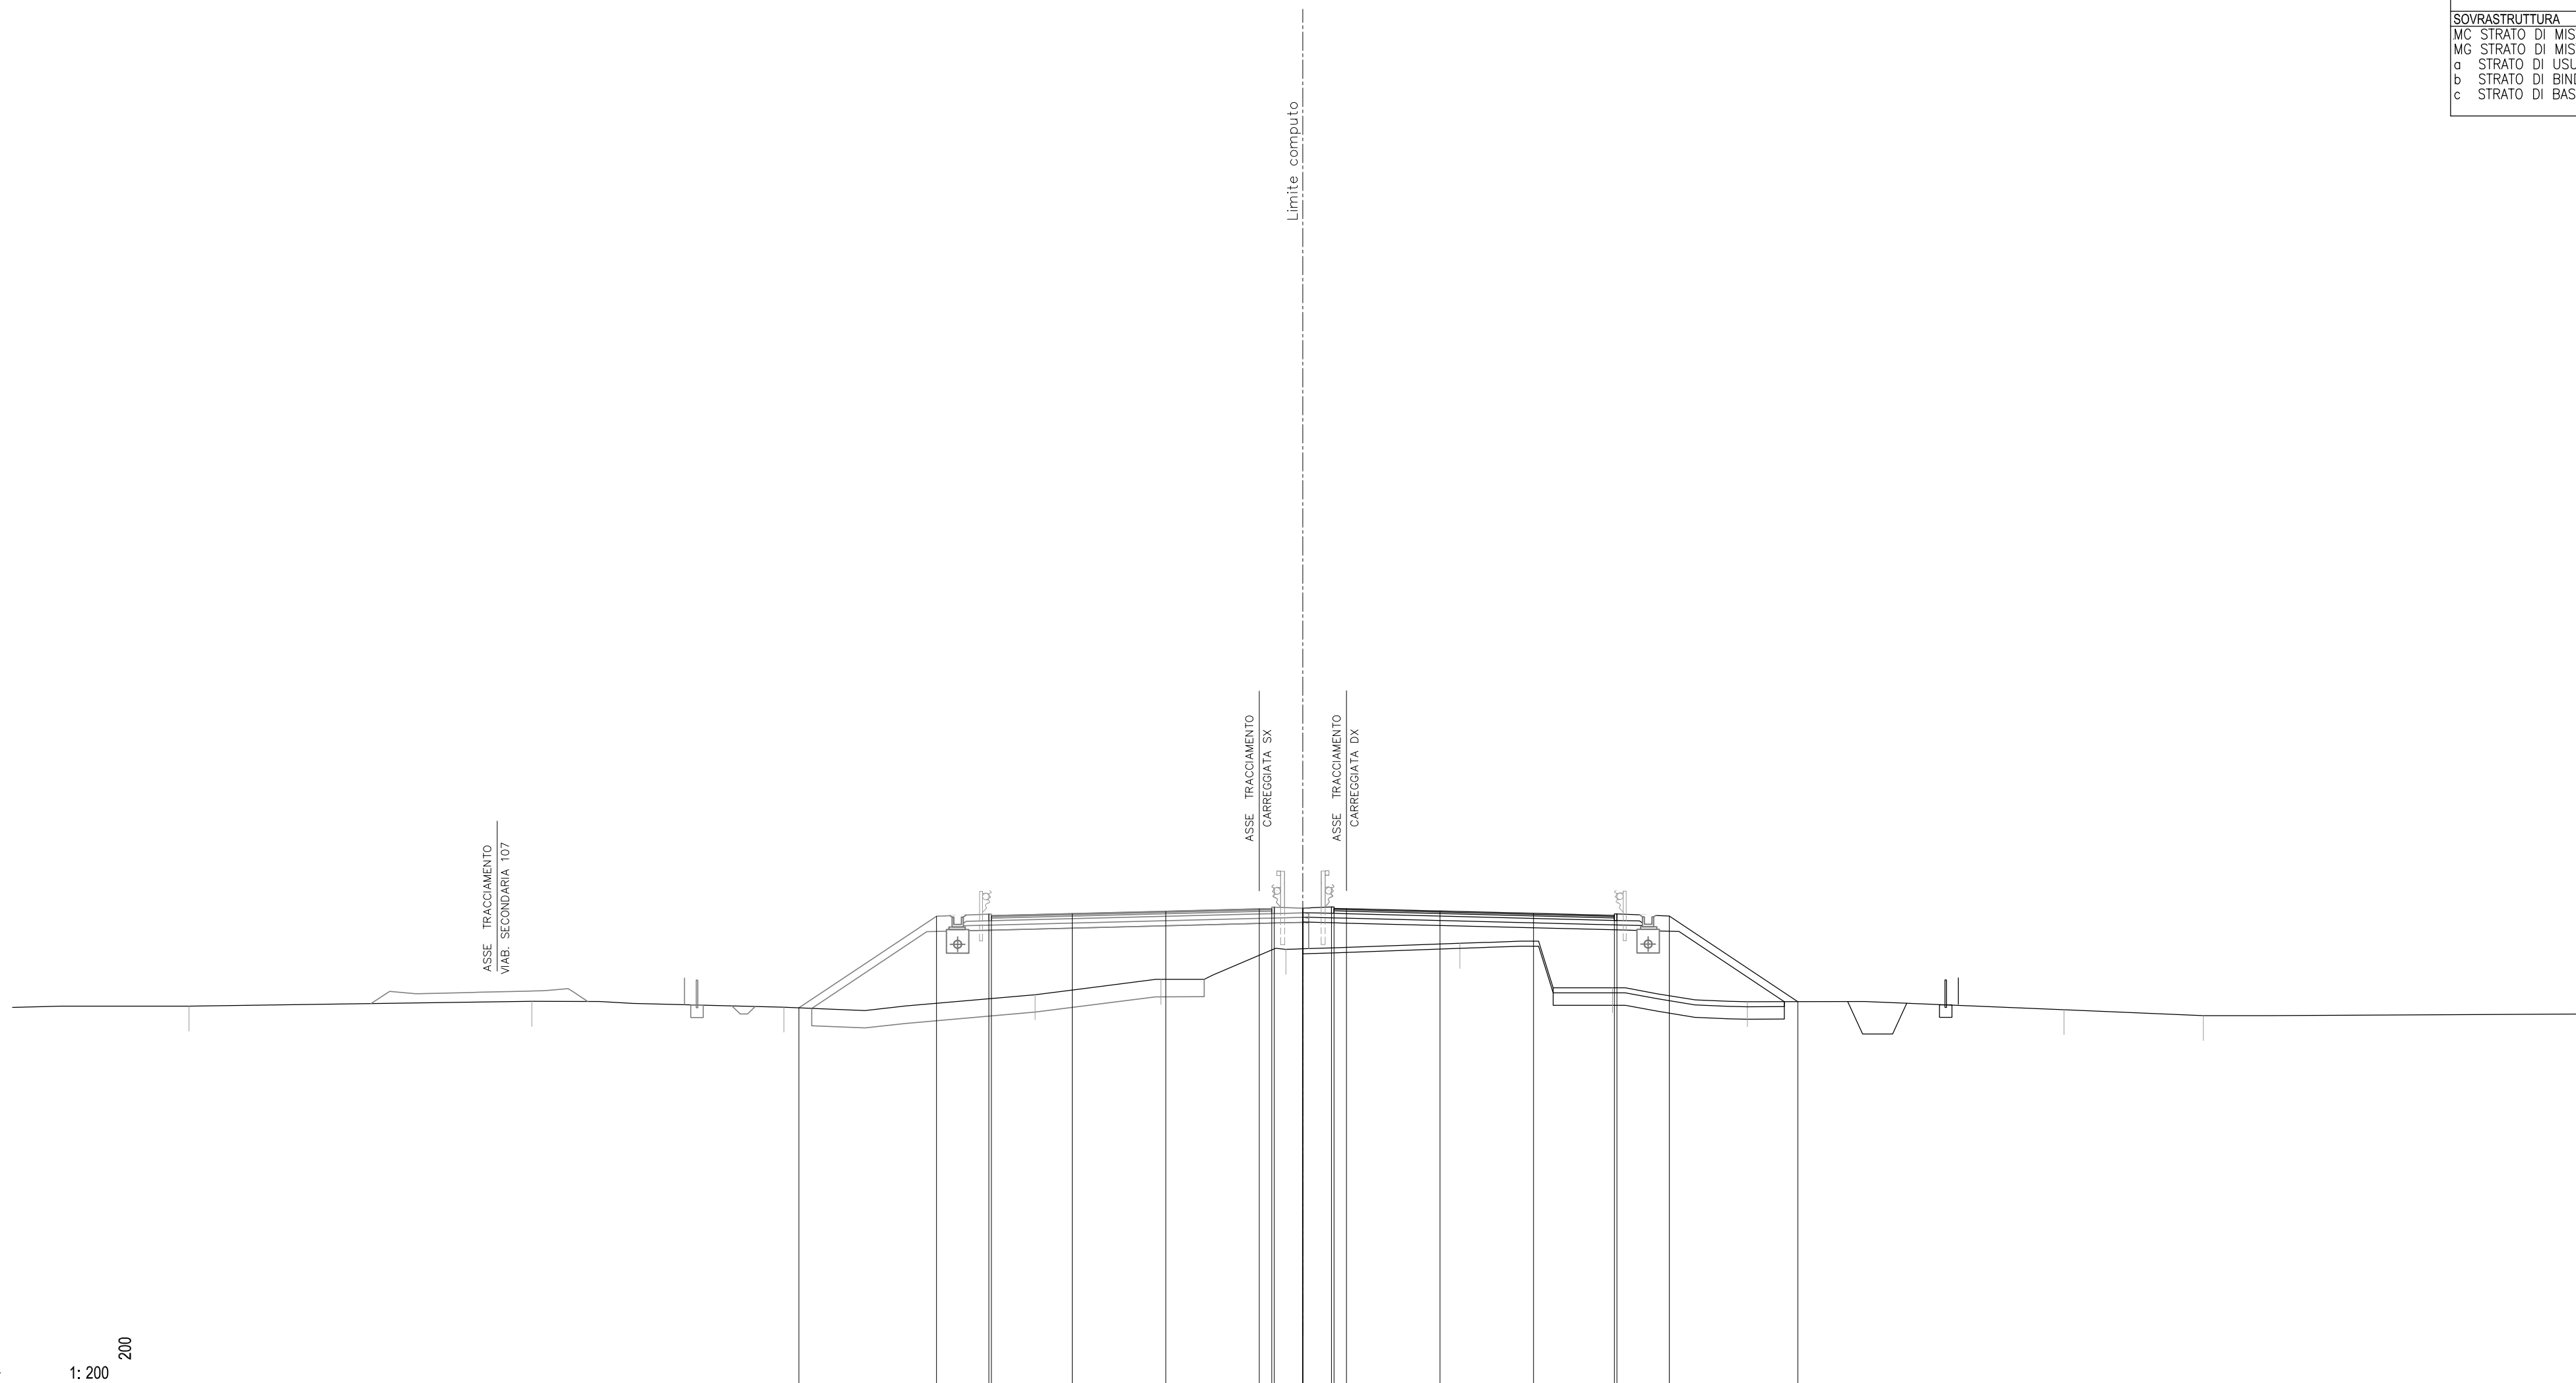


	19																																	
QUOTE PAVIMENTAZIONE																																		
PARZIALI PAVIMENTAZIONE																																		
QUOTE PROGETTO																																		
PARZIALI PROGETTO																																		
QUOTE TERRENO	34.20		34.39		34.15		37.81		37.89		37.91		38.01		38.10		38.17		38.14		38.12		37.80		37.84		37.82		34.38					
PARZIALI TERRENO	7.07		13.76		10.11		10.07		5.04		5.02		6.98		6.12		5.40		12.71		5.59		15.63				33.89							

SCAVI E BONIFICHE		
BO BONIFICA	m²	3.64
FO FOSSO	m²	2.19
RS SCOTICO RILEVATO	m²	3.45
e AMMORSAMENTO	m	0.92
sc SCOTICO	m	18.71
RILEVATI		
RI RILEVATO	m²	19.35
SOVRASTRUTTURA		
MC STRATO DI MISTO CEMENTO	m²	2.18
MG STRATO DI MISTO GRANITICO	m²	2.54
a STRATO DI USURA	m	9.75
b STRATO DI BINDER	m	9.75
c STRATO DI BASE	m	9.75

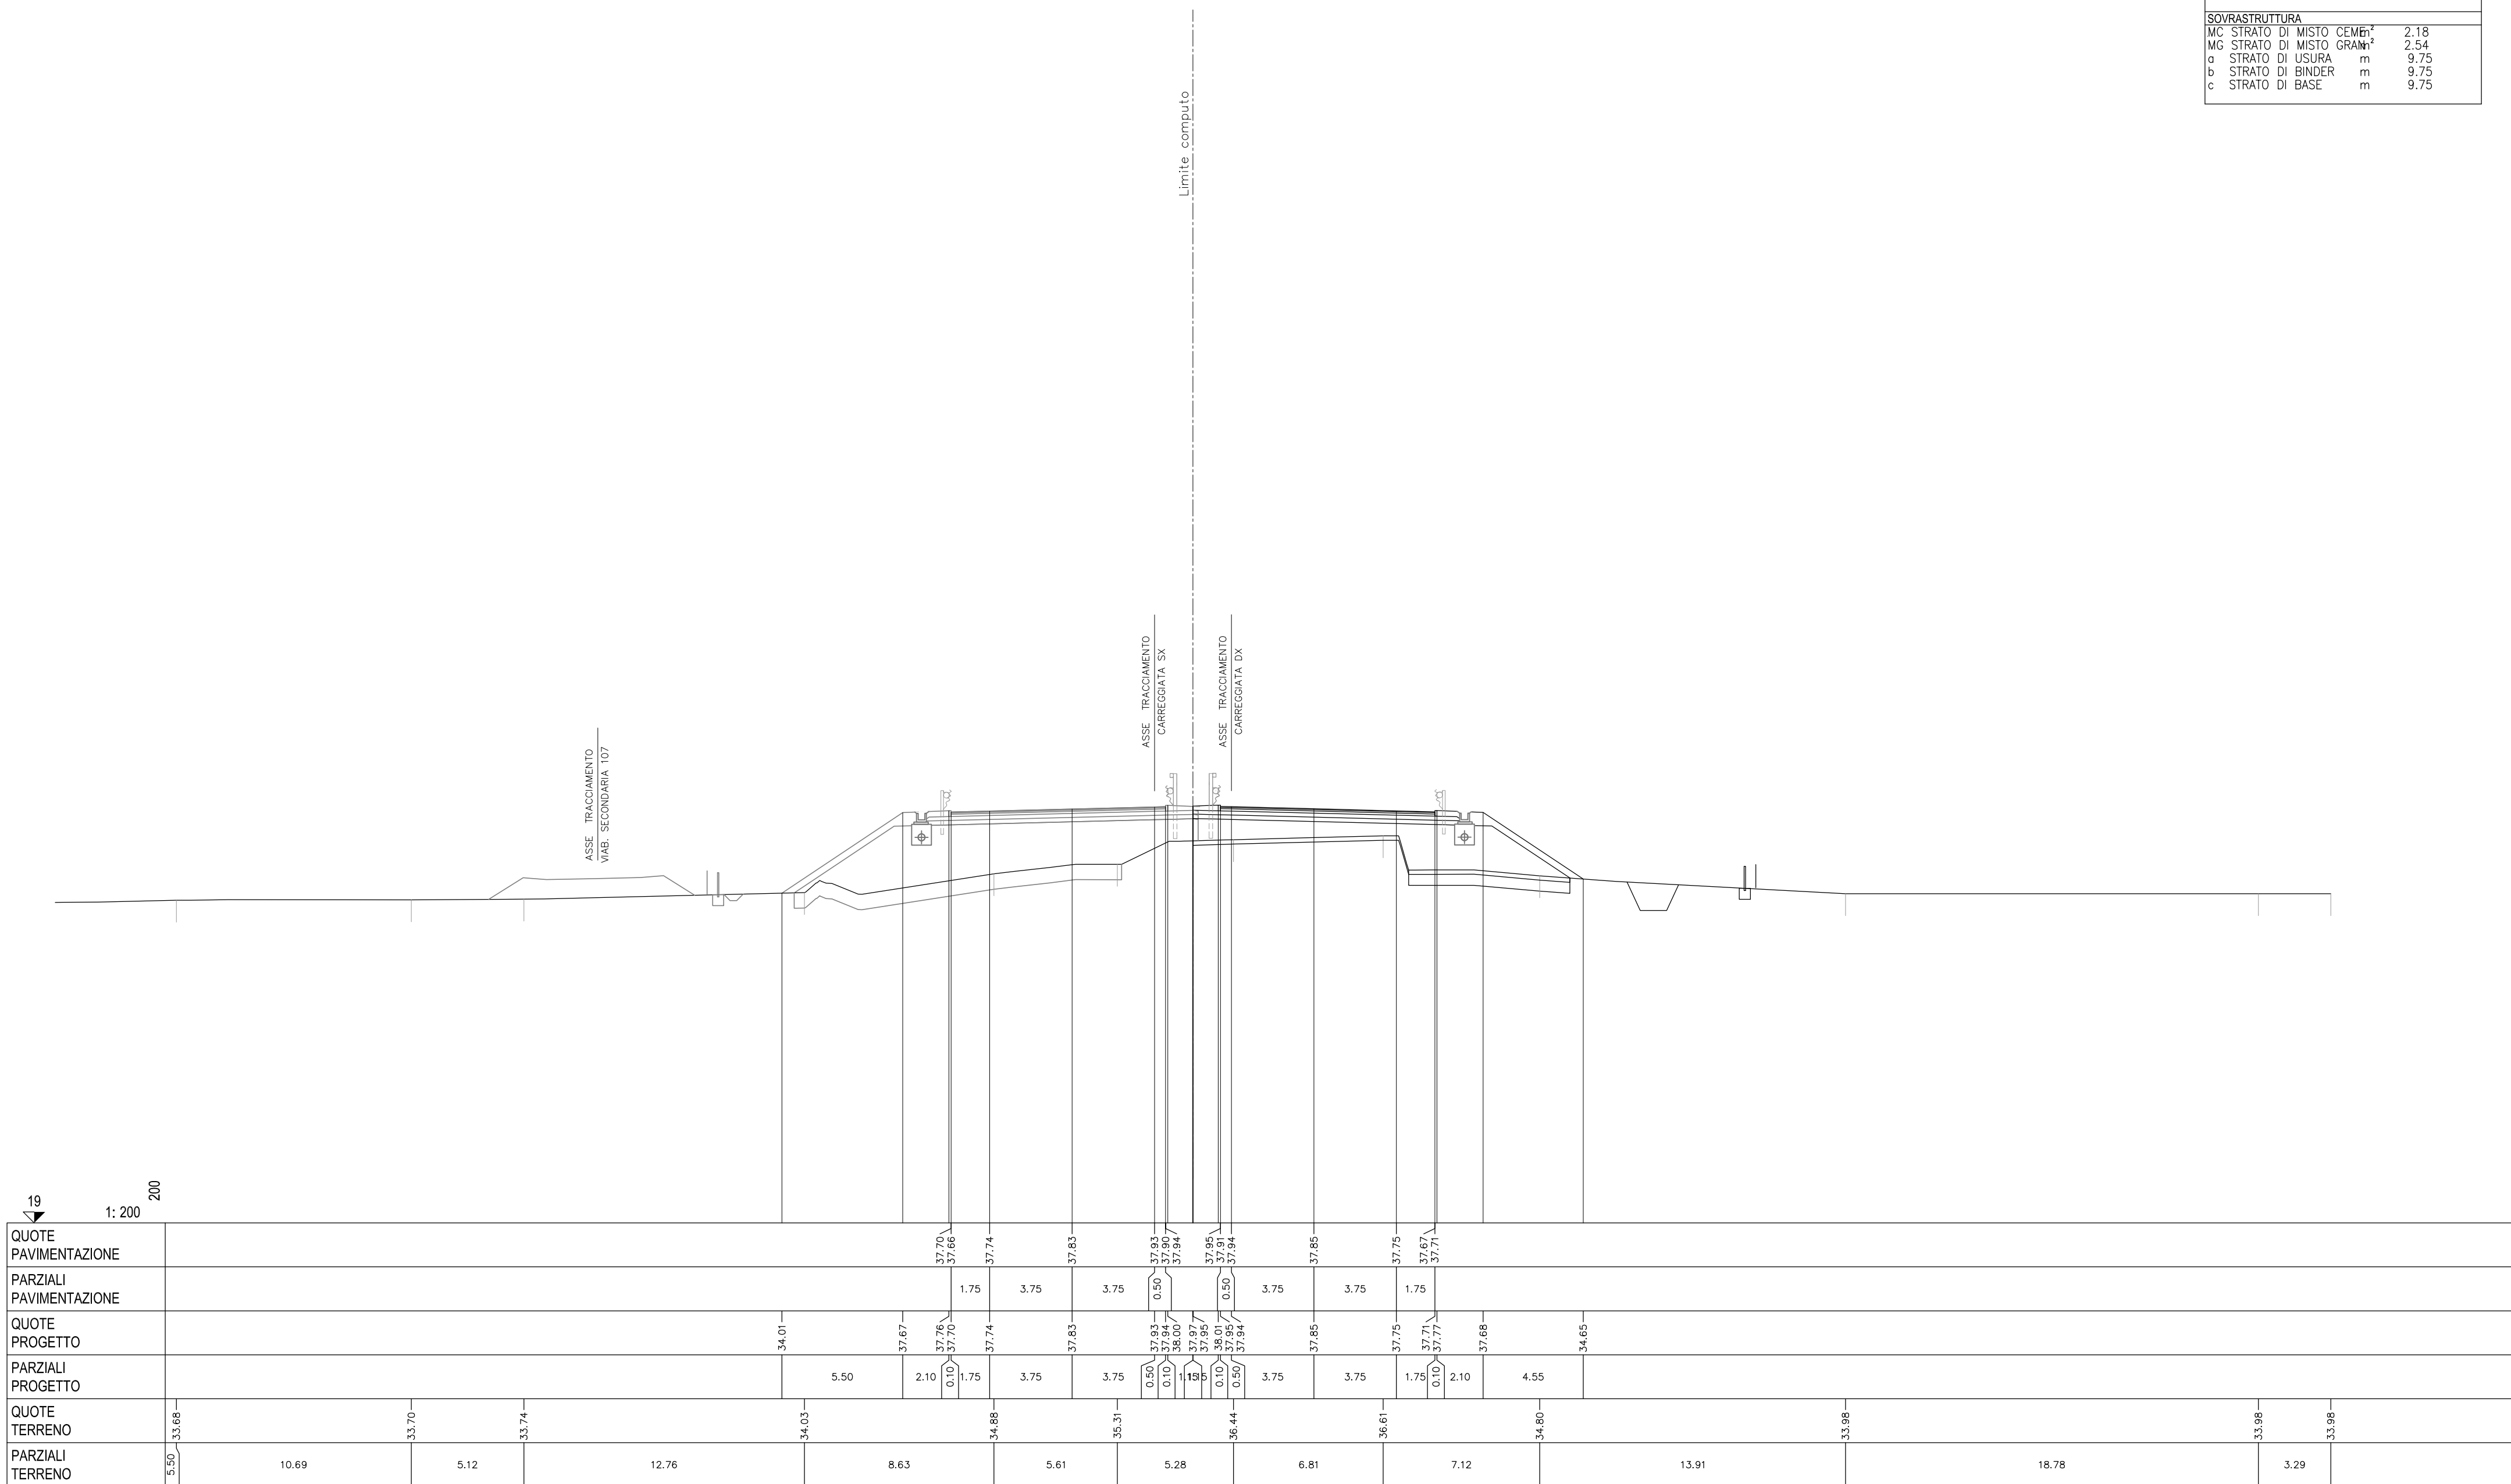


SCAVI E BONIFICHE		
BO BONIFICA	m ²	2.16
FO FOSSO	m ²	2.29
RS SCOTICO RILEVATO	m ²	3.52
e AMMORSAMENTO	m	8.30
sc SCOTICO	m	20.09
RILEVATI		
RI RILEVATO	m ²	18.28
SOVRASTRUTTURA		
MC STRATO DI MISTO CEMENT	m ²	2.18
MG STRATO DI MISTO GRAN	m ²	2.53
a STRATO DI USURA	m	9.75
b STRATO DI BINDER	m	9.75
c STRATO DI BASE	m	9.75

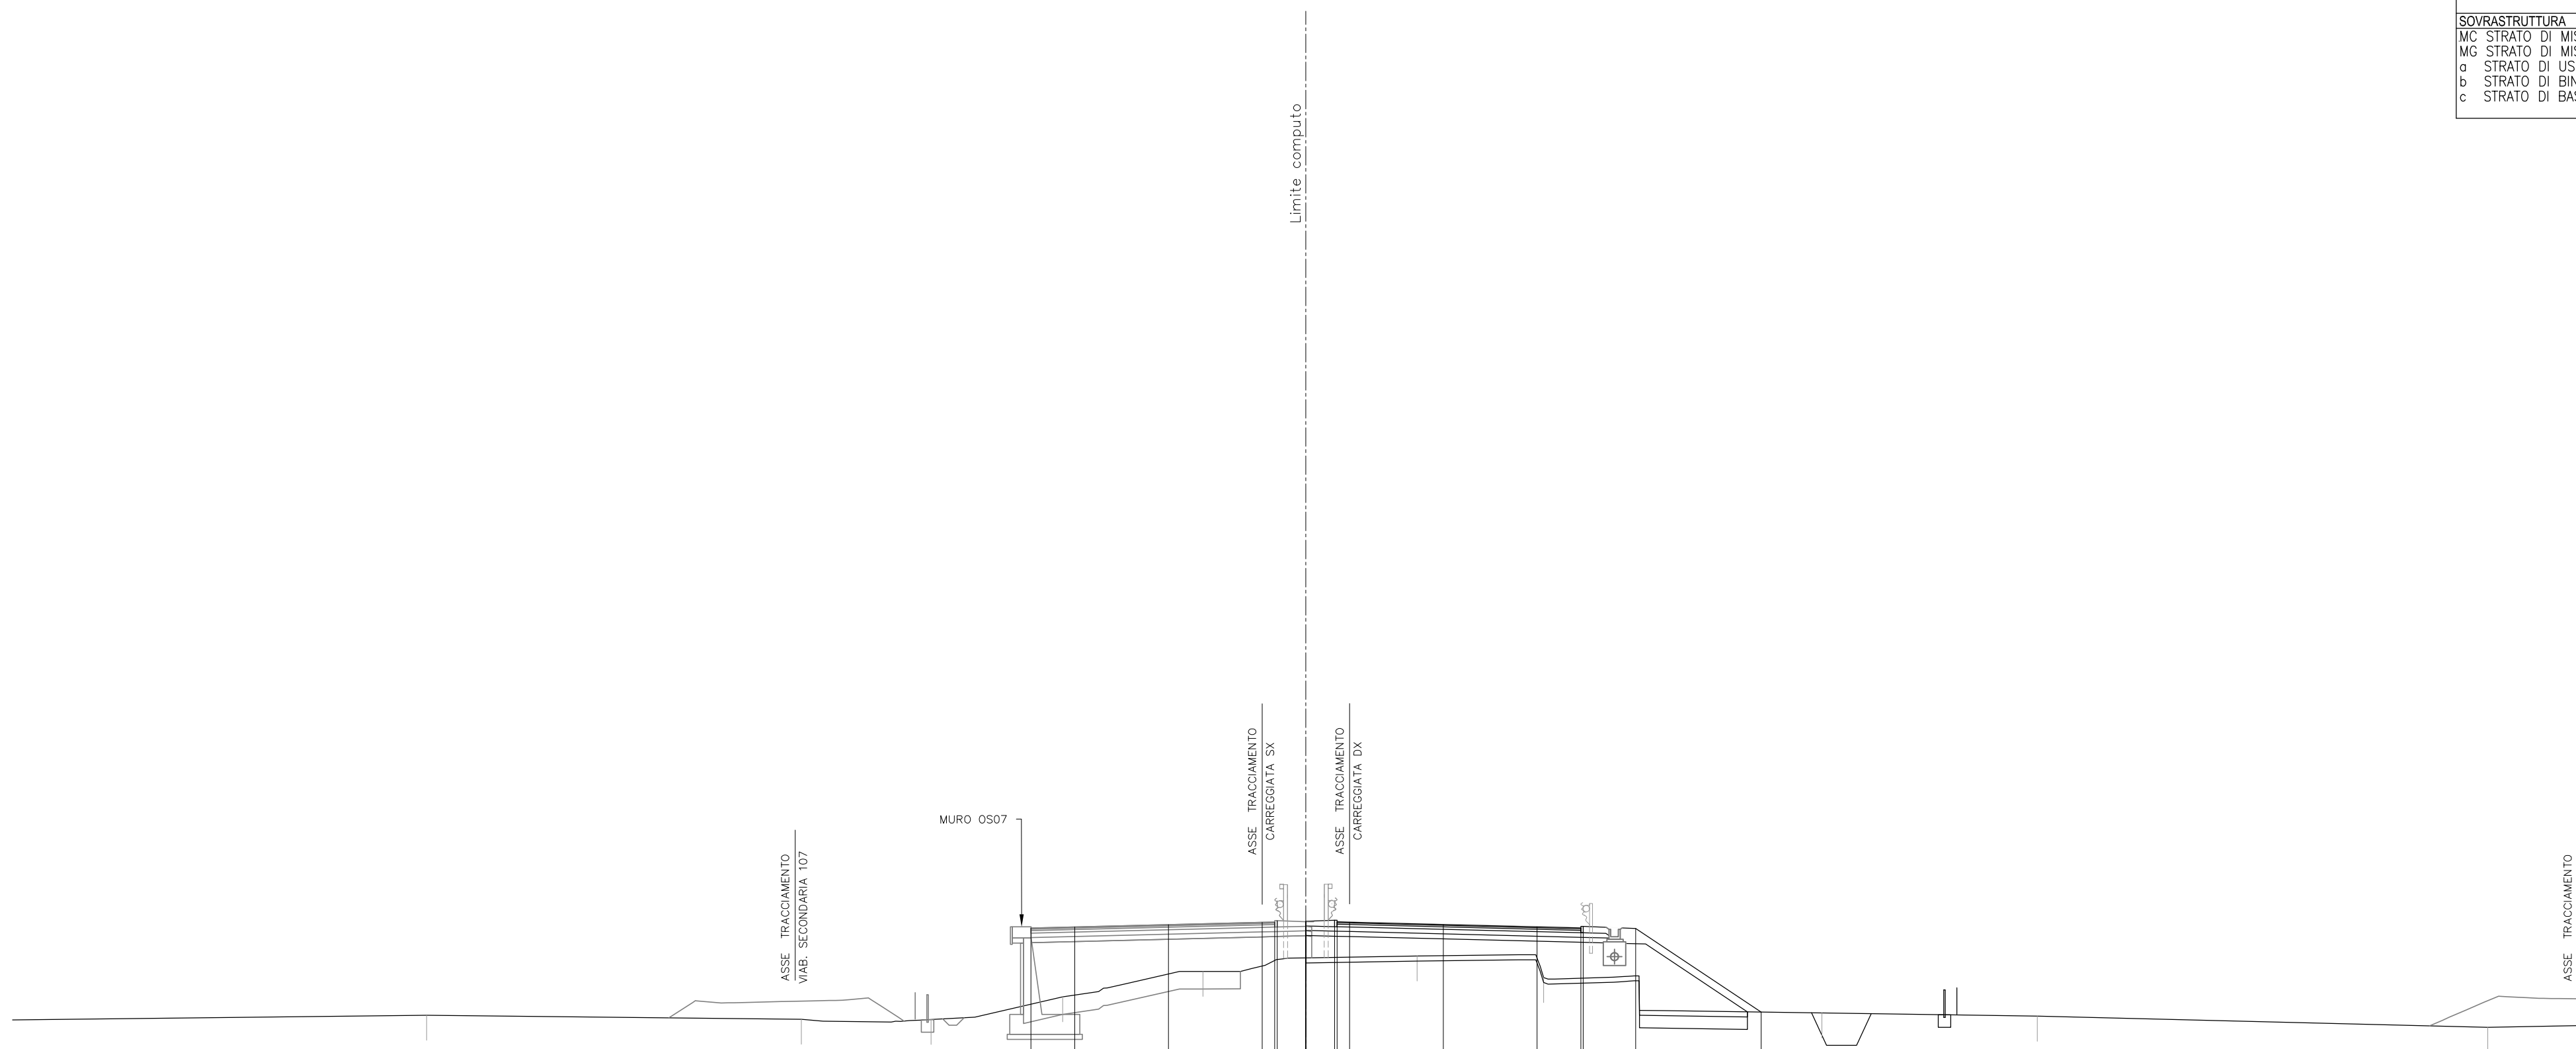

	16.57	34.03	14.99	33.87	5.19	33.86	5.26	5.62	35.78	8.57	36.40	5.06	35.54	11.14	8.61	18.04	4.45	33.63	
QUOTE PAVIMENTAZIONE																			
PARZIALI PAVIMENTAZIONE																			
QUOTE PROGETTO																			
PARZIALI PROGETTO																			
QUOTE TERRENO		34.03		33.87		33.86			35.78		36.40		35.54		34.12		33.99		33.63
PARZIALI TERRENO	16.57		14.99		5.19	5.26	5.62		8.57		5.06		11.14		8.61	18.04	4.45		

19
1:200
200


SCAVI E BONIFICHE		
BO BONIFICA	m ²	2.23
FO FOSSO	m ²	2.32
RS SCOTICO RILEVATO	m ²	3.58
e AMMORSAMENTO	m	0.03
sc SCOTICO	m	20.19
RILEVATI		
RI RILEVATO	m ²	14.89
SOVRASTRUTTURA		
MC STRATO DI MISTO CEMENTO	m ²	2.20
MG STRATO DI MISTO GRANITO	m ²	2.52
a STRATO DI USURA	m	9.75
b STRATO DI BINDER	m	9.75
c STRATO DI BASE	m	9.75

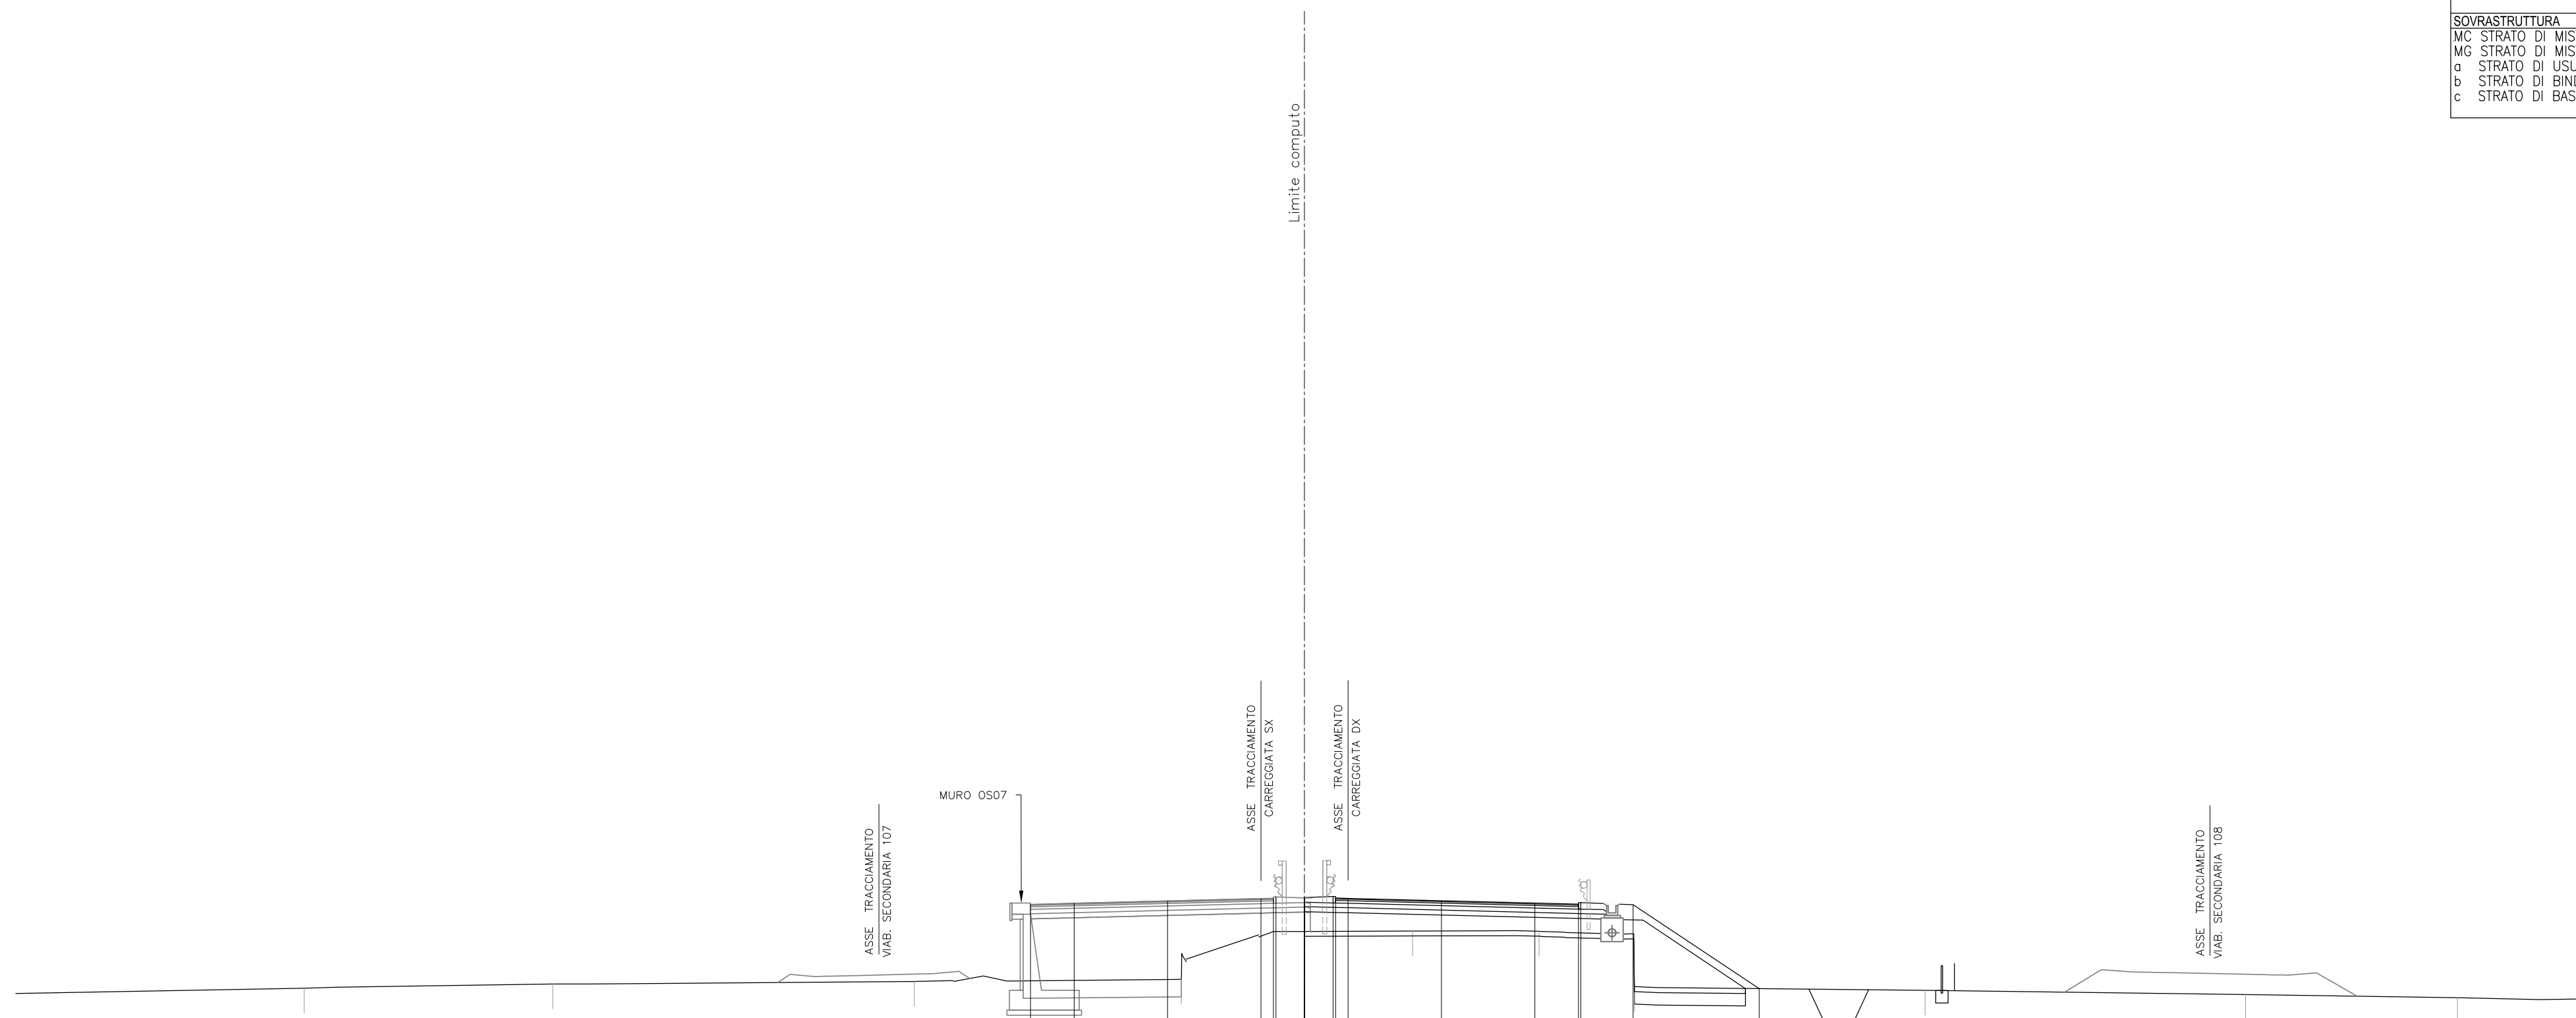

18
 1: 200 200


QUOTE PAVIMENTAZIONE																				
PARZIALI PAVIMENTAZIONE																				
QUOTE PROGETTO																				
PARZIALI PROGETTO																				
QUOTE TERRENO		33.96		34.13		34.24		34.32		36.26		36.25		34.03		33.88		33.71		33.58
PARZIALI TERRENO	11.58		9.98		14.52		10.72		9.29		5.08		3.83		11.67		12.87		8.51	5.45

SCAVI E BONIFICHE		
BO BONIFICA	m²	2.61
FO FOSSO	m²	2.51
RS SCOTICO RILEVATO	m²	3.55
e AMMORSAMENTO	m	2.98
sc SCOTICO	m	19.94
RILEVATI		
RI RILEVATO	m²	17.17
SOVRASTRUTTURA		
MC STRATO DI MISTO CEMENTO	m³	2.19
MG STRATO DI MISTO GRANITO	m³	2.53
a STRATO DI USURA	m	9.75
b STRATO DI BINDER	m	9.75
c STRATO DI BASE	m	9.75

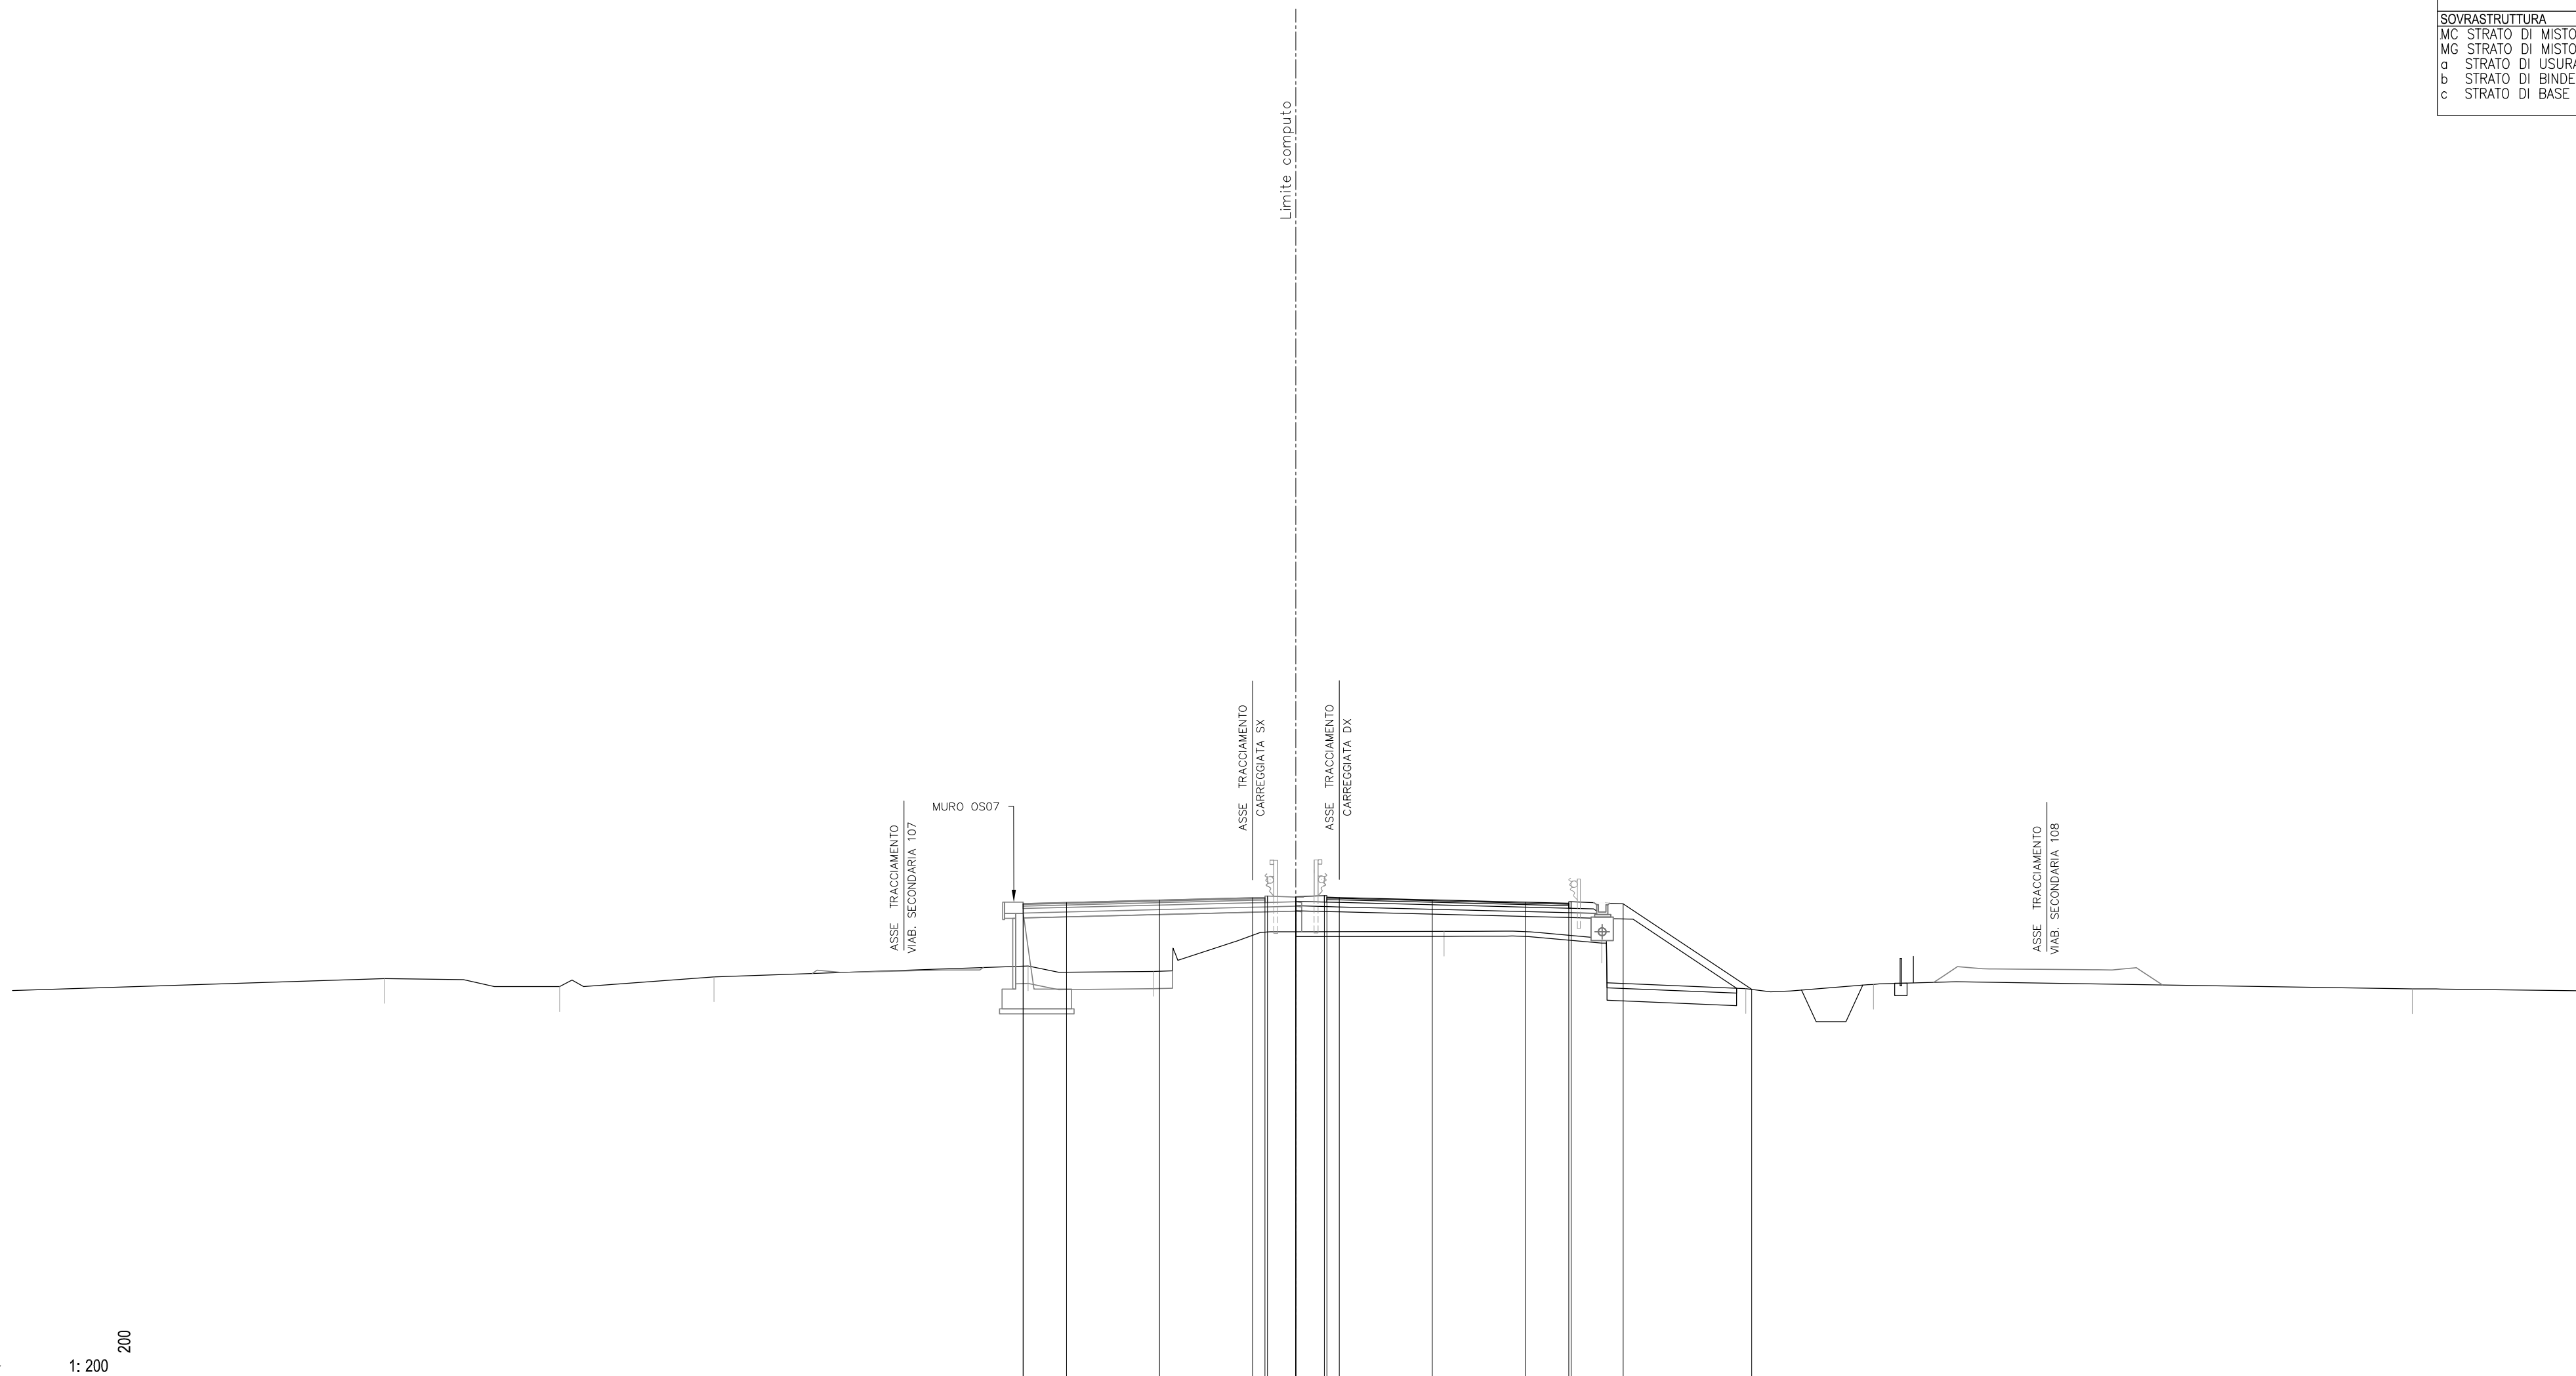

		18		1: 200		200	
QUOTE PAVIMENTAZIONE		37.13	37.08	37.17	37.27	37.36	37.38
PARZIALI PAVIMENTAZIONE		1.75	3.75	3.75	0.50	3.75	1.75
QUOTE PROGETTO		37.13	37.13	37.17	37.27	37.36	37.38
PARZIALI PROGETTO		1.75	3.75	3.75	0.50	3.75	1.75
QUOTE TERRENO	34.10	34.61	34.40	36.00	36.01	35.73	33.70
PARZIALI TERRENO	15.01	7.05	6.22	12.67	5.07	5.73	5.97


SCAVI E BONIFICHE		
BO BONIFICA	m ²	2.77
FO FOSSO	m ²	2.48
RS SCOTICO RILEVATO	m ²	3.44
e AMMORSAMENTO	m	3.24
sc SCOTICO	m	19.03
RILEVATI		
RI RILEVATO	m ²	18.42
SOVRASTRUTTURA		
MC STRATO DI MISTO CEMENTO	m ²	2.18
MG STRATO DI MISTO GRANITICO	m ²	2.53
a STRATO DI USURA	m	9.75
b STRATO DI BINDER	m	9.75
c STRATO DI BASE	m	9.75

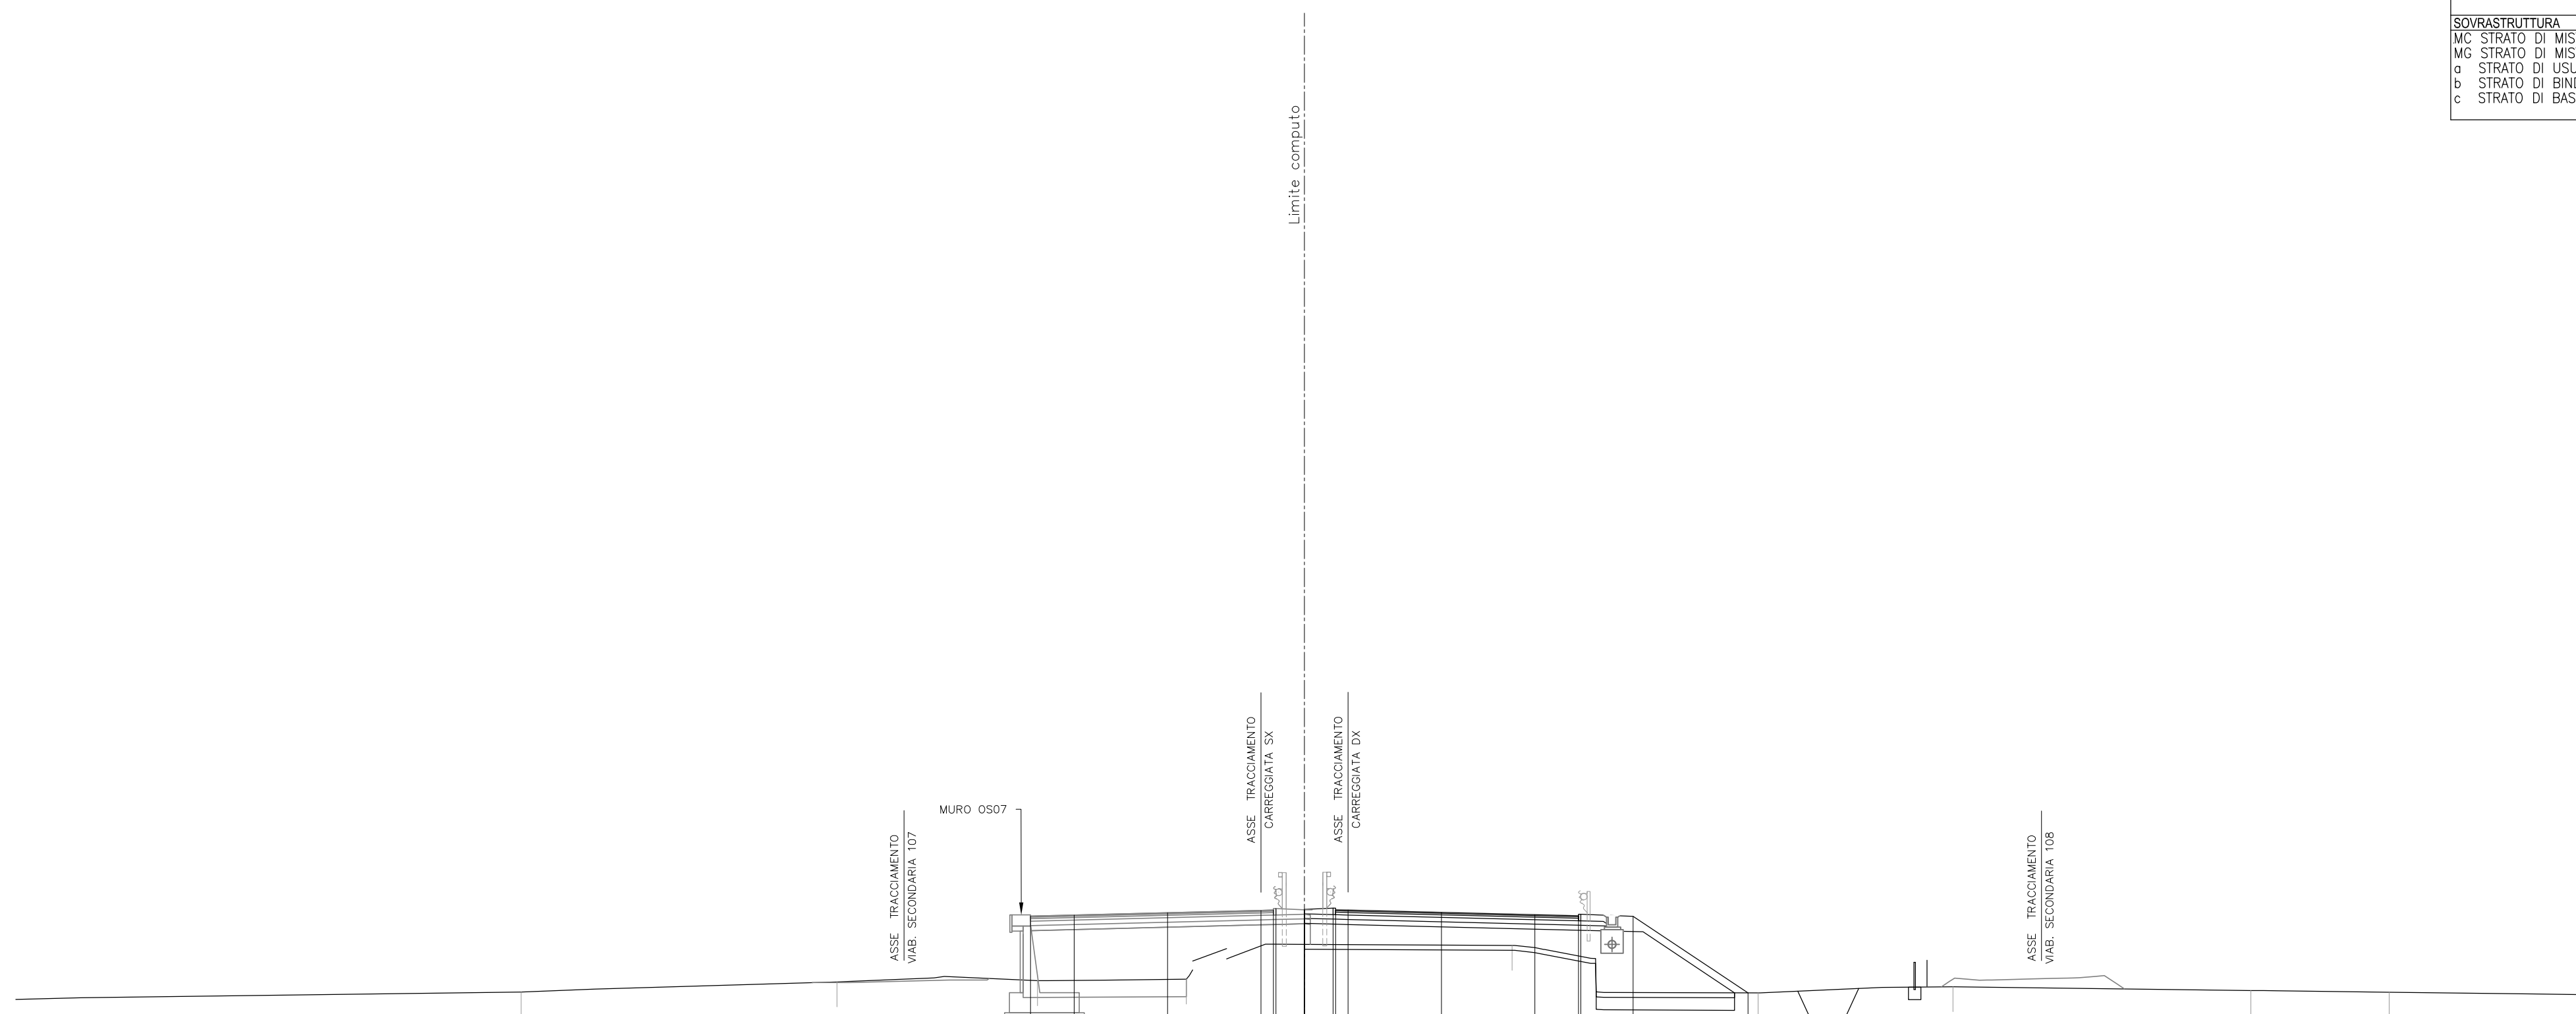

 Limite computo

18	1: 200	200										
QUOTE PAVIMENTAZIONE		36.03 36.89	36.98	37.07	37.16 37.18	37.19 37.18	37.09	36.99 36.95	36.92	33.85		
PARZIALI PAVIMENTAZIONE		1.75	3.75	3.75	0.50 0.10	0.10 0.50	3.75	1.75				
QUOTE PROGETTO		36.03 36.93	36.98	37.07	37.16 37.20	37.19 37.18	37.09	36.99 36.95	36.92	33.85		
PARZIALI PROGETTO		1.75	3.75	3.75	0.50 0.10	0.10 0.50	3.75	1.75	2.10	4.61		
QUOTE TERRENO		33.88	34.29	34.40	34.34	34.40	35.76	33.85	34.10	33.95	33.88	33.78
PARZIALI TERRENO	20.29		12.69	8.04	5.98	13.09	9.87	7.83	11.96	5.56	8.19	


SCAVI E BONIFICHE		
BO BONIFICA	m²	3.01
FO FOSSO	m²	2.30
RS SCOTICO RILEVATO	m²	3.37
e AMMORSAMENTO	m	0.74
sc SCOTICO	m	18.79
RILEVATI		
RI RILEVATO	m²	16.65
SOVRASTRUTTURA		
MC STRATO DI MISTO CEMENTO	m²	2.18
MG STRATO DI MISTO GRANULATO	m²	2.53
a STRATO DI USURA	m	9.75
b STRATO DI BINDER	m	9.75
c STRATO DI BASE	m	9.75

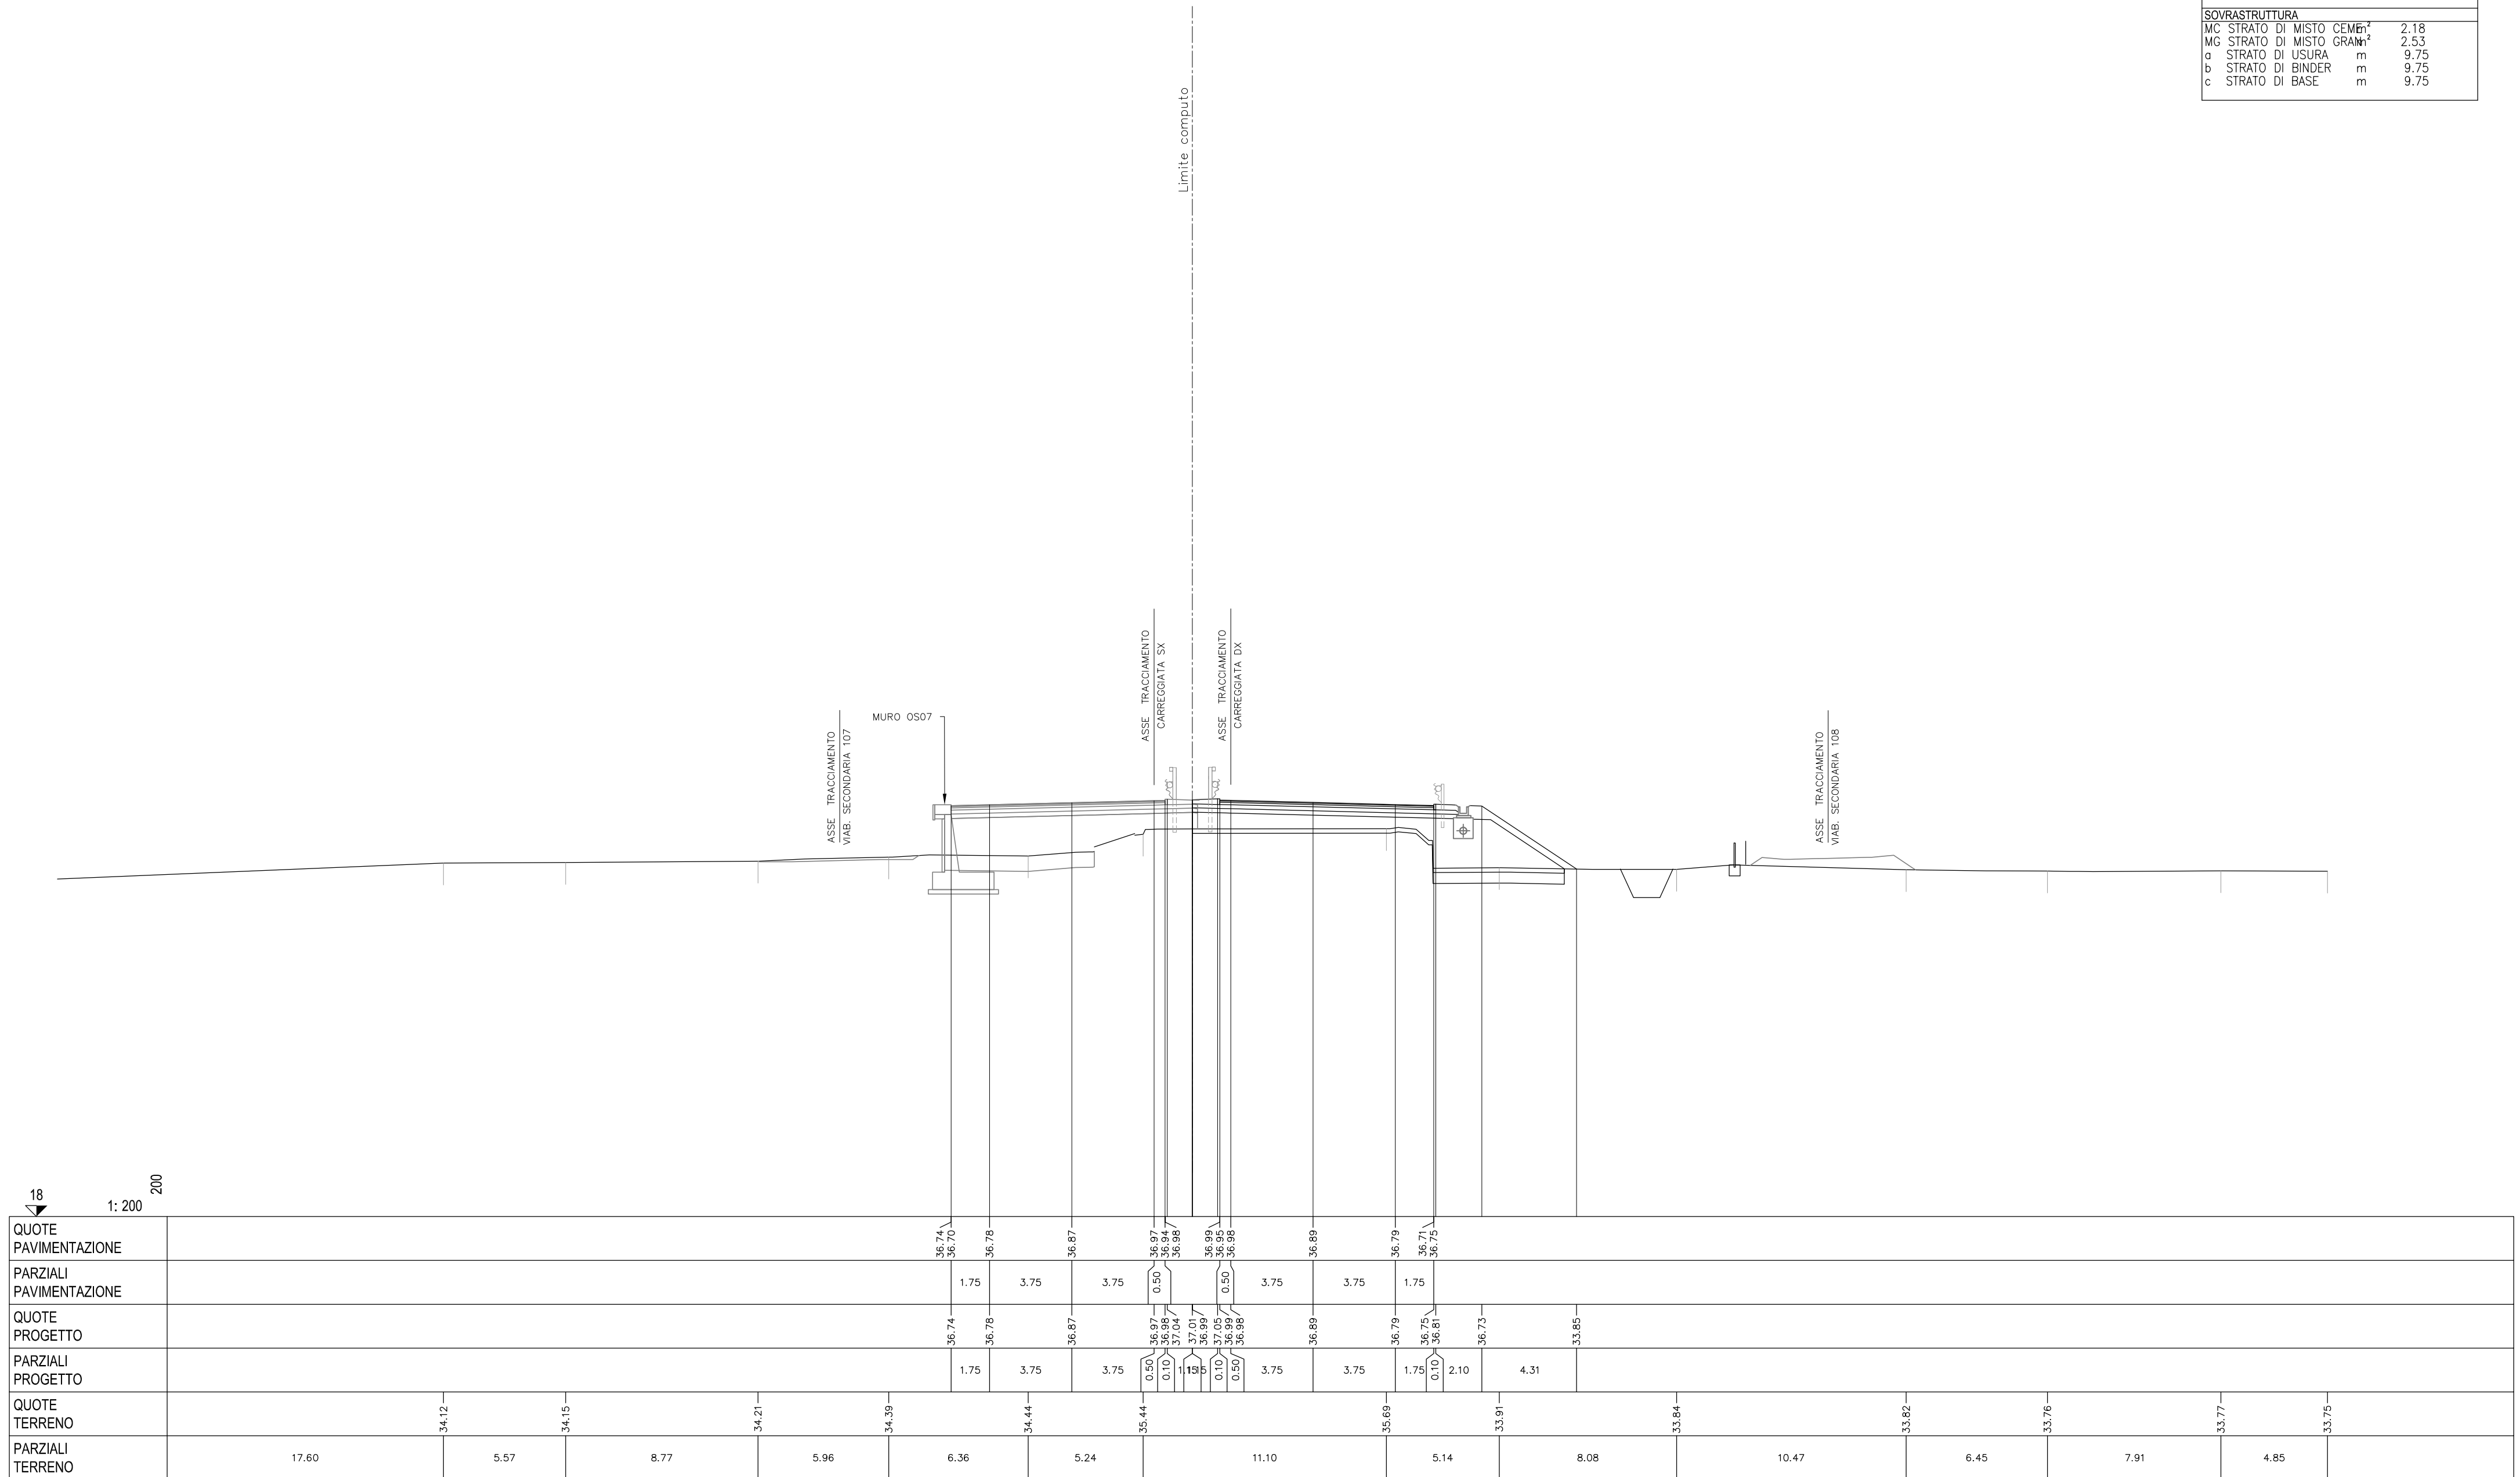

SCAVI E BONIFICHE			
BO BONIFICA	m ²		2.80
FO FOSSO	m ²		2.29
RS SCOTICO RILEVATO	m ²		3.50
e AMMORSAMENTO	m		3.76
sc SCOTICO	m		18.75

RILEVATI			
RI RILEVATO	m ²		18.86


SOVRASTRUTTURA			
MC STRATO DI MISTO CEMENT	m ²		2.20
MG STRATO DI MISTO GRAN	m ²		2.52
a STRATO DI USURA	m		9.75
b STRATO DI BINDER	m		9.75
c STRATO DI BASE	m		9.75

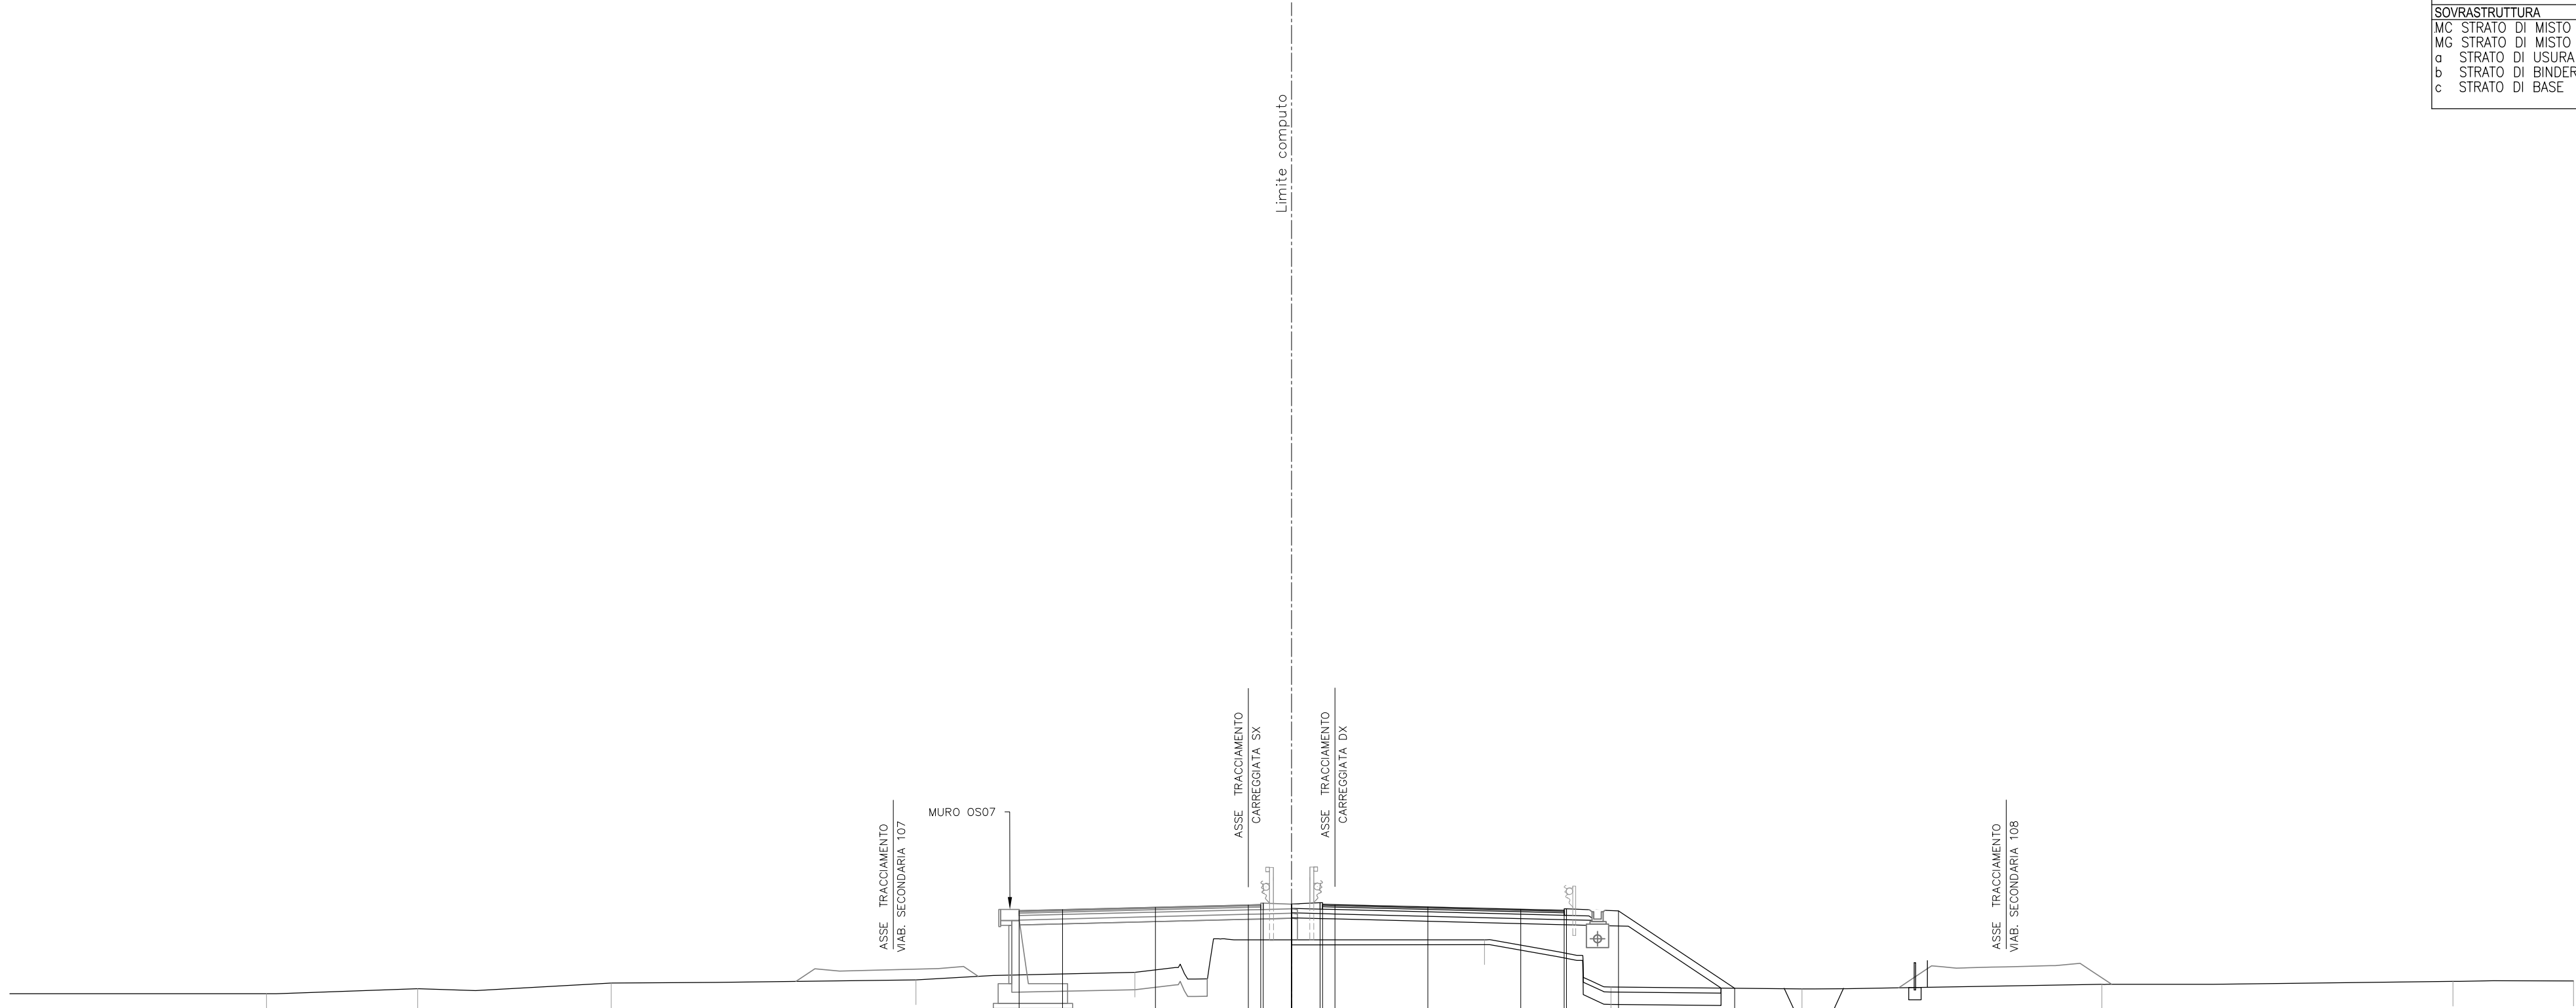

18
1: 200


QUOTE PAVIMENTAZIONE		36.54	36.50	36.58	36.67	36.77	36.77	36.81	36.80	36.80	36.69	36.60	36.55	36.55	36.53	33.41		
PARZIALI PAVIMENTAZIONE			1.75	3.75		3.75	0.50	0.10	0.50	0.50	3.75	3.75	1.75					
QUOTE PROGETTO		36.54	36.58	36.67	36.77	36.81	36.80	36.80	36.78	36.69	36.60	36.55	36.51	36.55	36.53	33.41		
PARZIALI PROGETTO			1.75	3.75	3.75	0.50	0.10	0.50	0.50	3.75	3.75	1.75	0.10	2.10	4.68			
QUOTE TERRENO		33.18	33.38	33.62	33.74	34.04	35.36			35.36		33.45		33.38		33.56	33.68	33.70
PARZIALI TERRENO		10.36	6.10	7.82	12.30	8.84	6.33	7.78	5.11	7.71	12.11	14.17	4.87					

SCAVI E BONIFICHE		
BO BONIFICA	m ²	2.32
FO FOSSO	m ²	2.35
RS SCOTICO RILEVATO	m ²	3.32
e AMMORSAMENTO	m	4.17
sc SCOTICO	m	17.77
RILEVATI		
RI RILEVATO	m ²	17.68
SOVRASTRUTTURA		
MC STRATO DI MISTO CEMENTO	m ²	2.20
MG STRATO DI MISTO GRANULATO	m ²	2.53
a STRATO DI USURA	m	9.75
b STRATO DI BINDER	m	9.75
c STRATO DI BASE	m	9.75

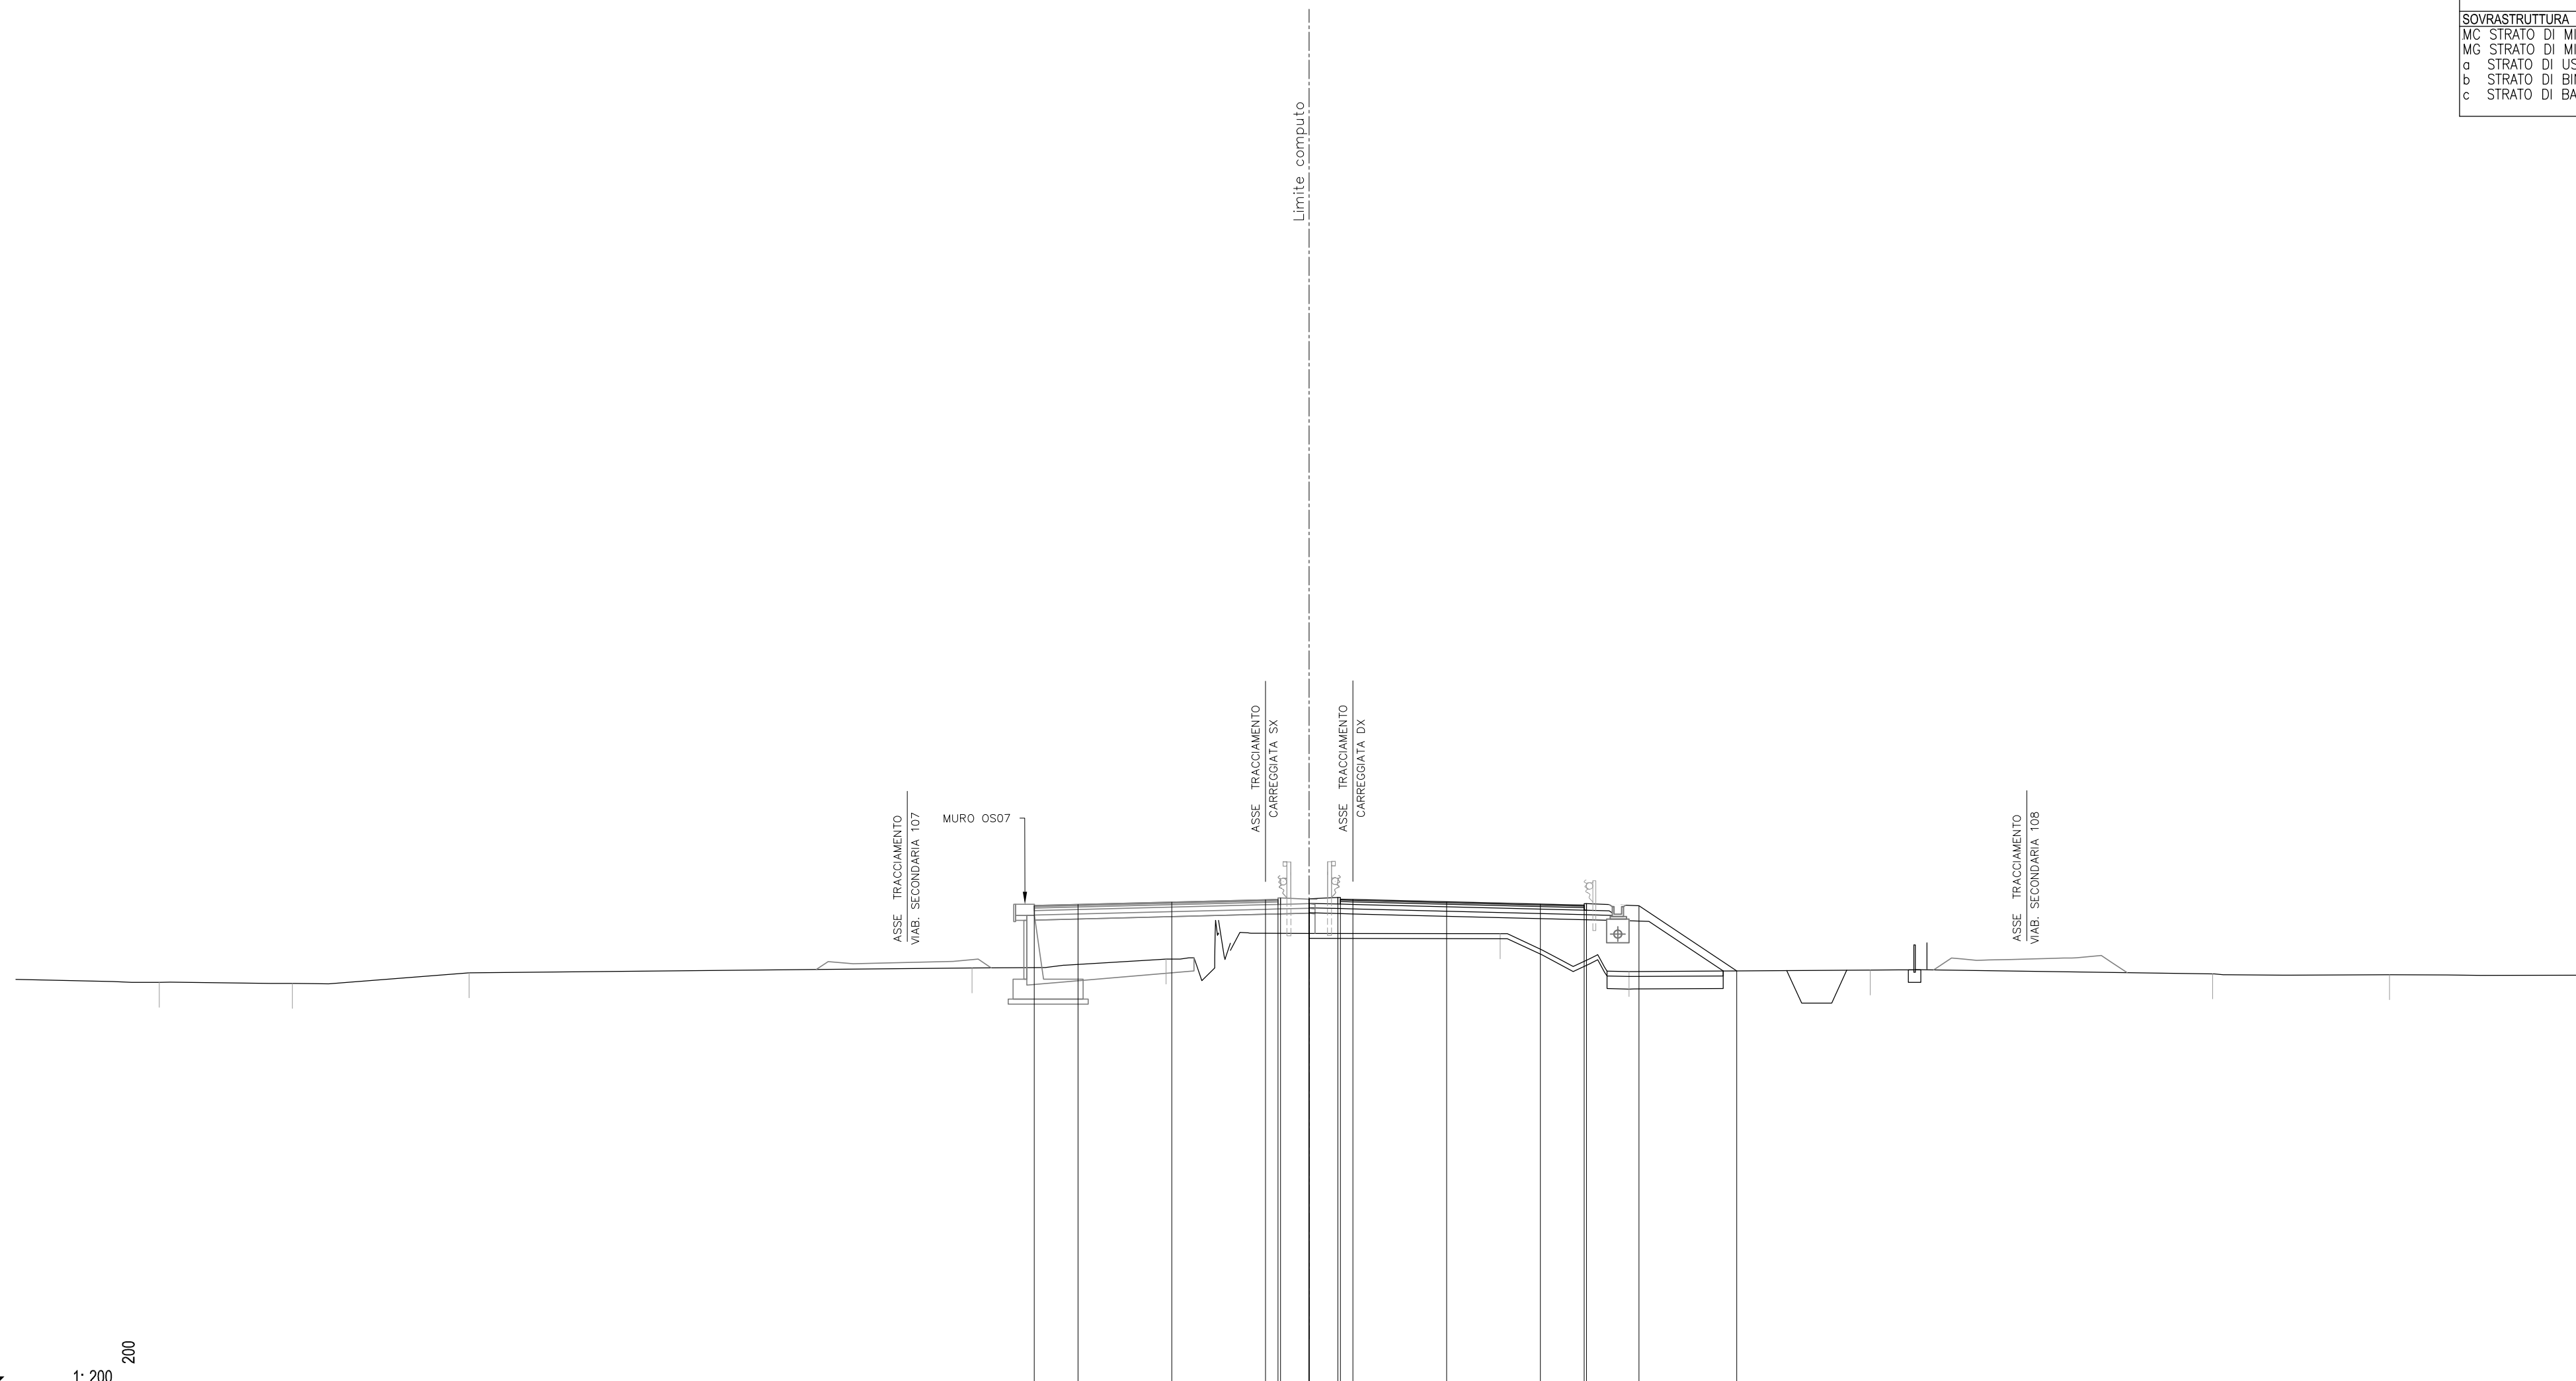

17 1: 200 200	
QUOTE PAVIMENTAZIONE	36.34 36.30
PARZIALI PAVIMENTAZIONE	1.75 3.75 3.75
QUOTE PROGETTO	36.34 36.34 36.38 36.48 36.57 36.57 36.58 36.60 36.60 36.59
PARZIALI PROGETTO	1.75 3.75 3.75 0.50 0.10 0.10 0.10 0.50 3.75 3.75 1.75 0.10 2.10 3.91 33.73
QUOTE TERRENO	33.27 33.22 33.64 33.84 34.20 35.23 35.21 35.21 33.70 33.76 33.60 33.57 33.56
PARZIALI TERRENO	5.74 5.32 7.08 20.12 7.77 5.72 7.64 5.16 9.65 13.70 7.08 8.52

SCAVI E BONIFICHE		
BO BONIFICA	m ²	4.59
FO FOSSO	m ²	2.40
RS SCOTICO RILEVATO	m ²	3.34
e AMMORSAMENTO	m	3.29
sc SCOTICO	m	18.18
RILEVATI		
RI RILEVATO	m ²	16.92
SOVRASTRUTTURA		
MC STRATO DI MISTO CEMENT	m ²	2.19
MG STRATO DI MISTO GRAN	m ²	2.54
a STRATO DI USURA	m	9.75
b STRATO DI BINDER	m	9.75
c STRATO DI BASE	m	9.75

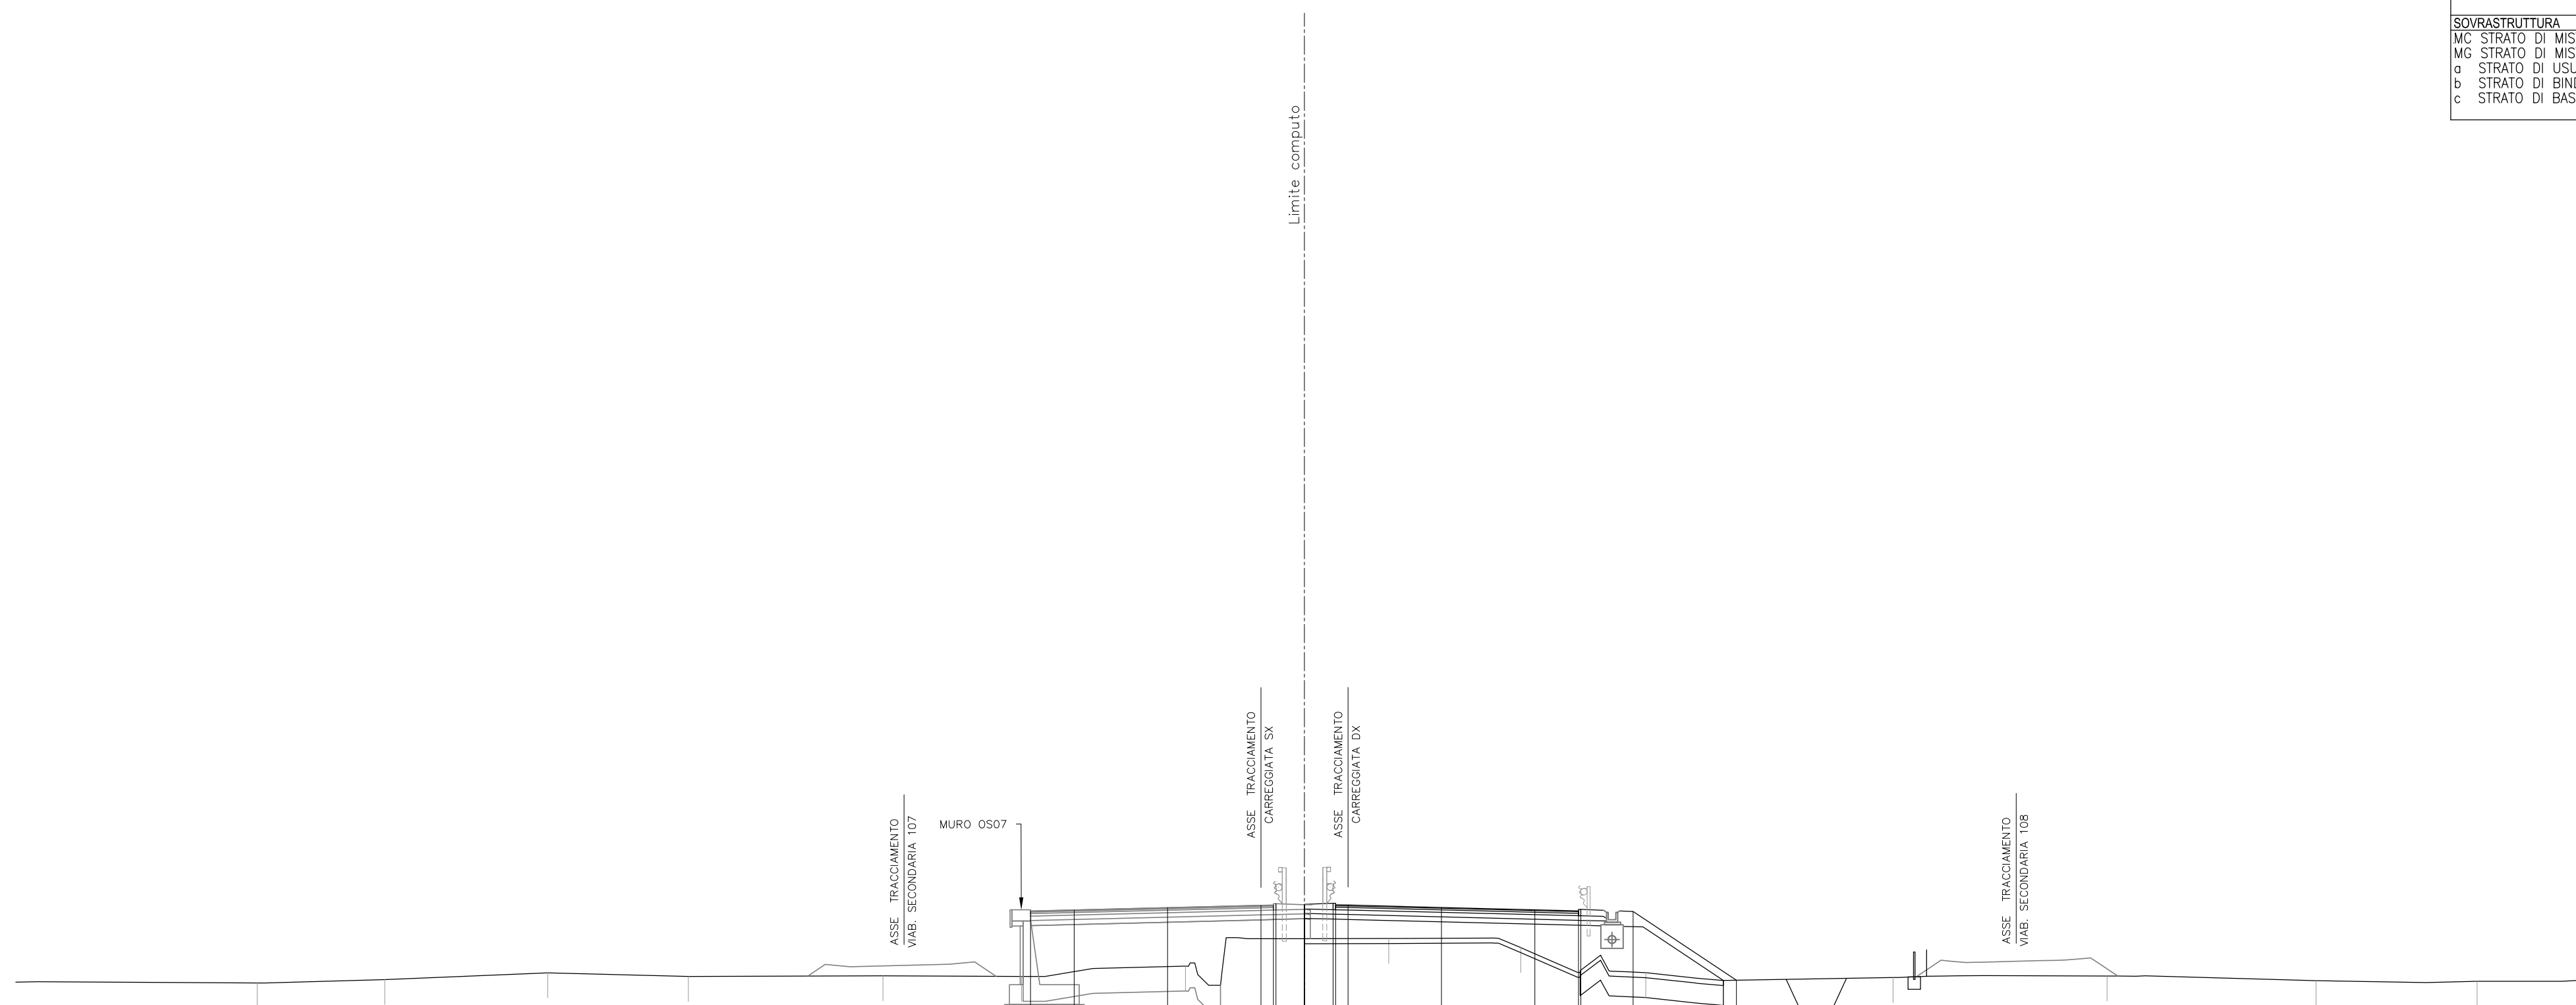


17


1:200 200

QUOTE PAVIMENTAZIONE																																
PARZIALI PAVIMENTAZIONE																																
QUOTE PROGETTO																																
PARZIALI PROGETTO																																
QUOTE TERRENO		33.26		33.39		33.67		33.52		33.55		33.52		33.93		35.04		34.68		34.68		33.67		33.48		33.54		33.35		33.32		33.40
PARZIALI TERRENO	9.69		5.13		6.54		5.65		7.81		5.56		6.59		8.16		5.31		5.01		9.93		8.60		8.39		6.46		4.67			

SCAVI E BONIFICHE		
BO BONIFICA	m ²	11.37
FO FOSSO	m ²	2.35
RS SCOTICO RILEVATO	m ²	2.83
sc SCOTICO	m	14.60
RILEVATI		
RI RILEVATO	m ²	7.20
SOVRASTRUTTURA		
MC STRATO DI MISTO CEMENT	m ²	2.18
MG STRATO DI MISTO GRAN	m ²	2.53
a STRATO DI USURA	m	9.75
b STRATO DI BINDER	m	9.75
c STRATO DI BASE	m	9.75

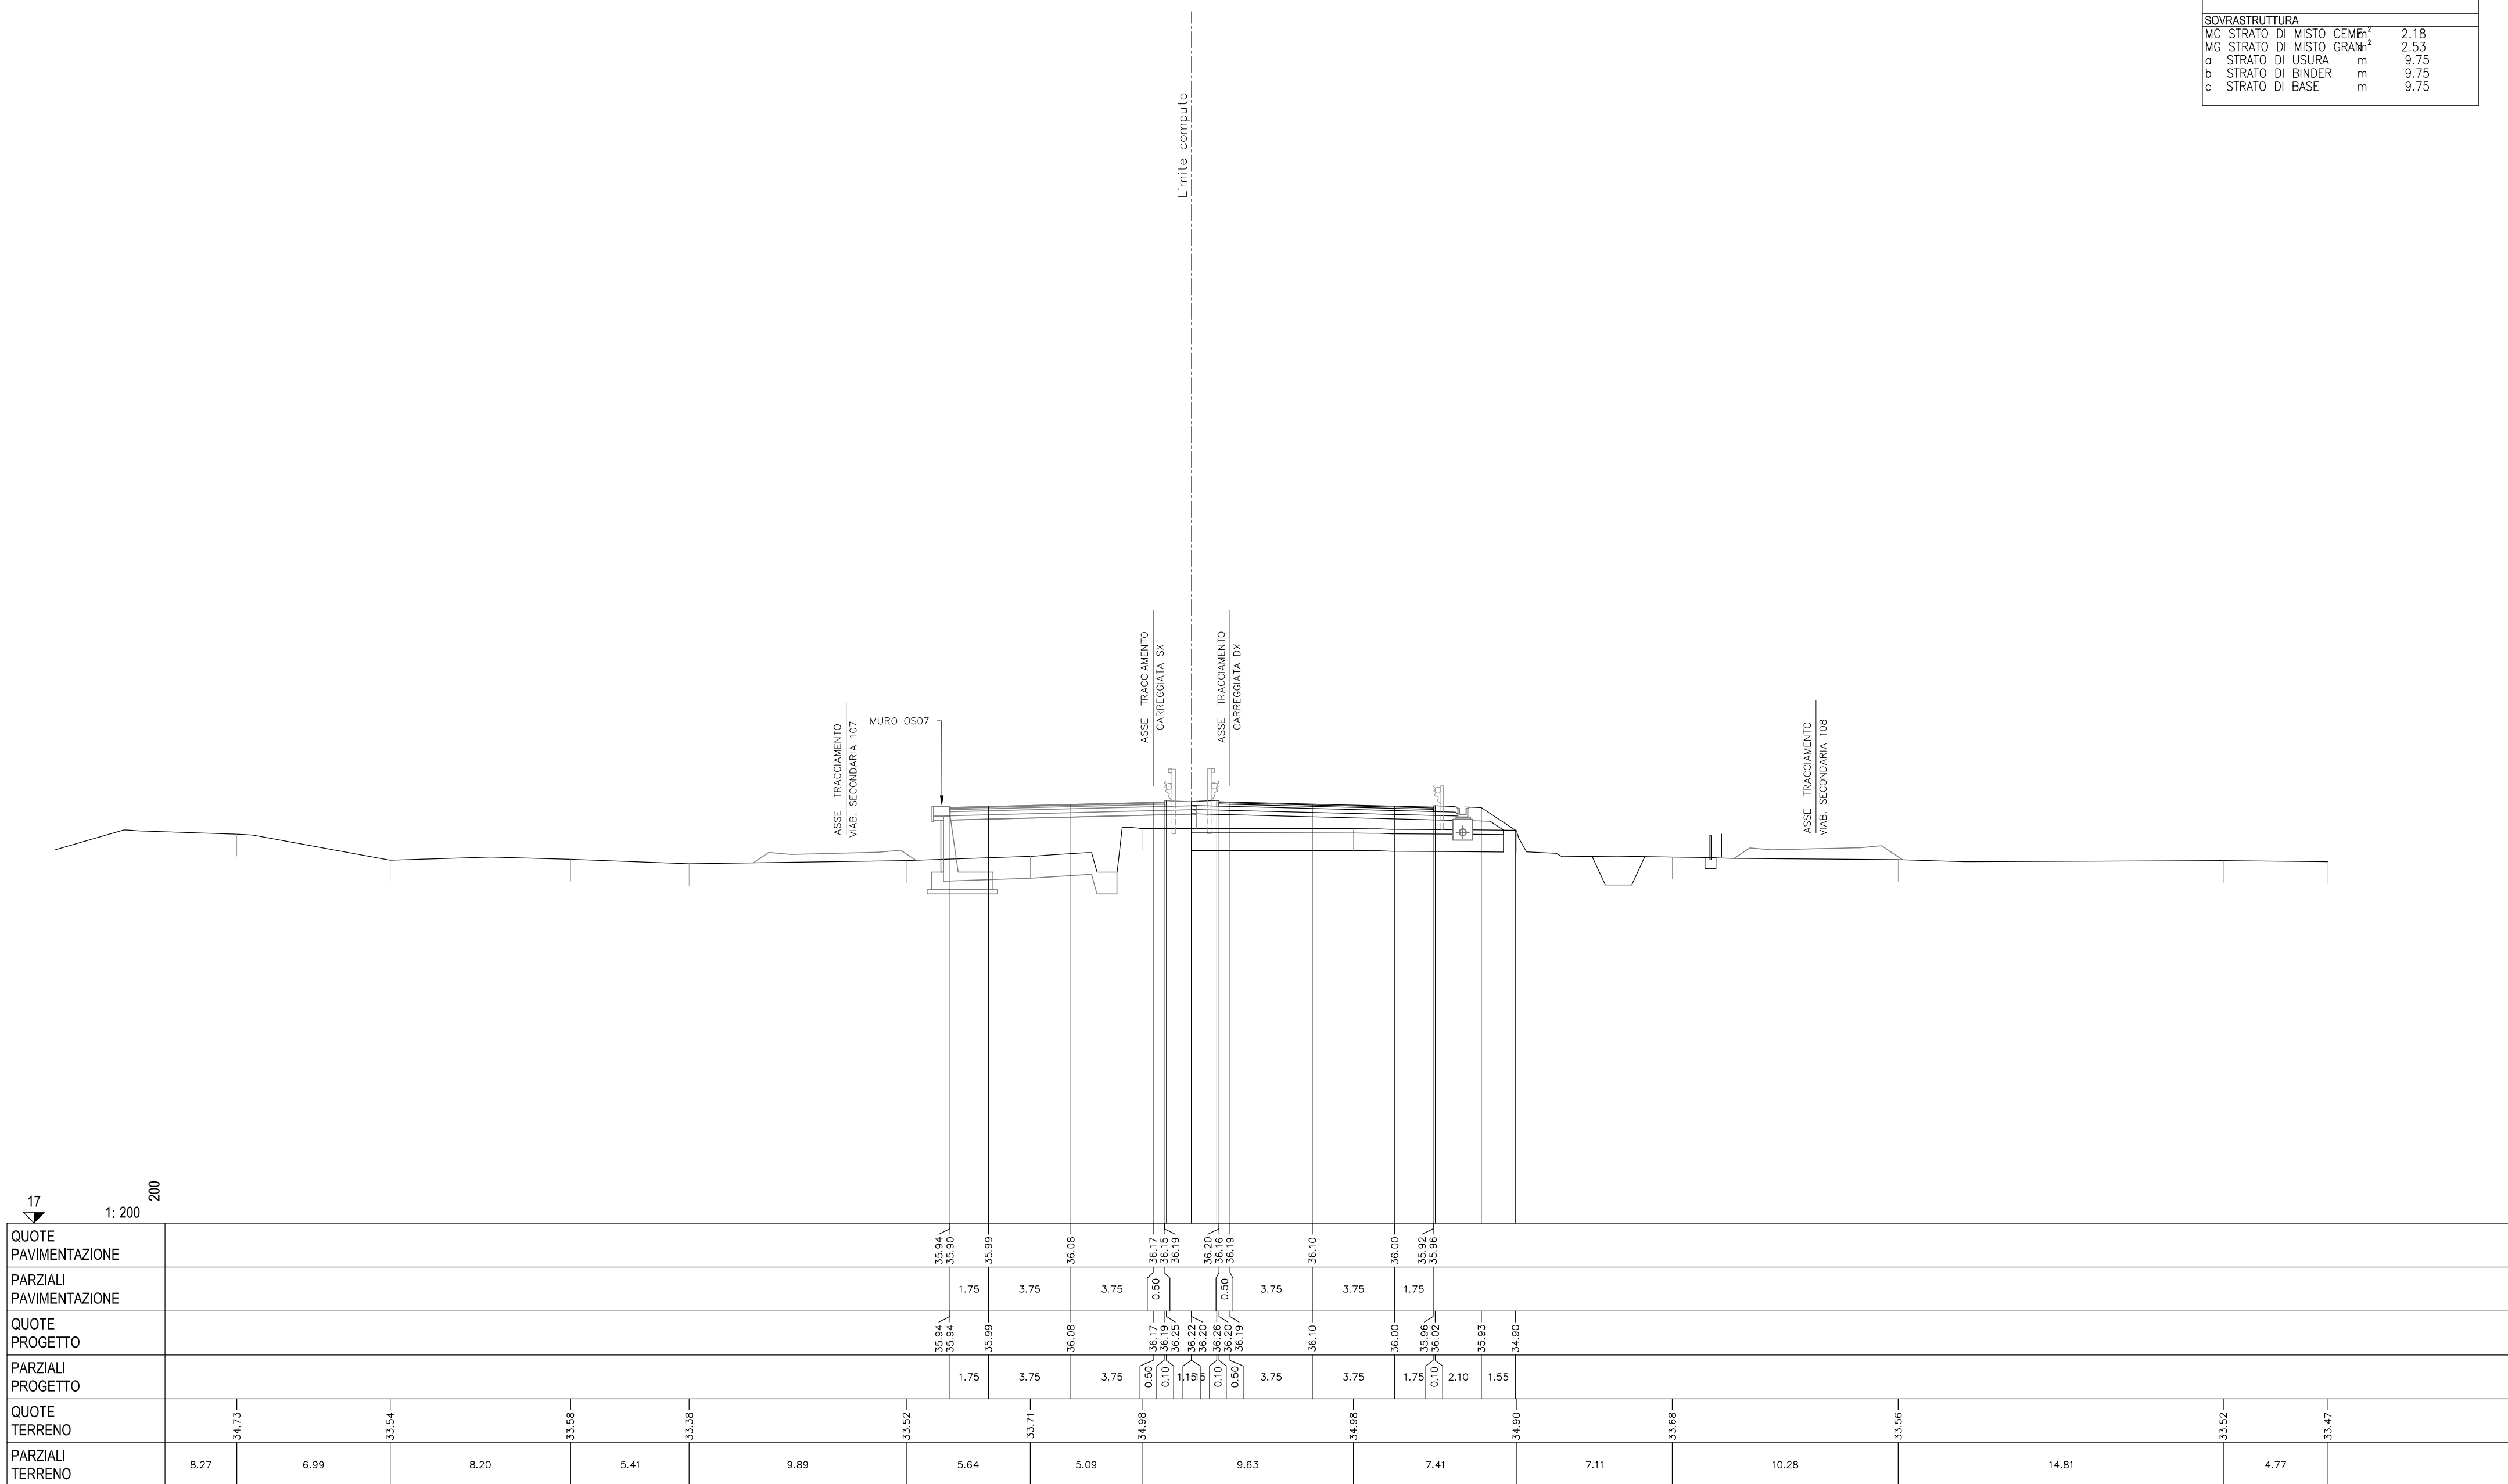


SCAVI E BONIFICHE		
BO BONIFICA	m ²	3.85
FO FOSSO	m ²	2.30
RS SCOTICO RILEVATO	m ²	3.20
e AMMORSAMENTO	m	3.52
sc SCOTICO	m	16.63
RILEVATI		
RI RILEVATO	m ²	12.43
SOVRASTRUTTURA		
MC STRATO DI MISTO CEMENTO	m ²	2.17
MG STRATO DI MISTO GRANITICO	m ²	2.53
a STRATO DI USURA	m	9.75
b STRATO DI BINDER	m	9.75
c STRATO DI BASE	m	9.75

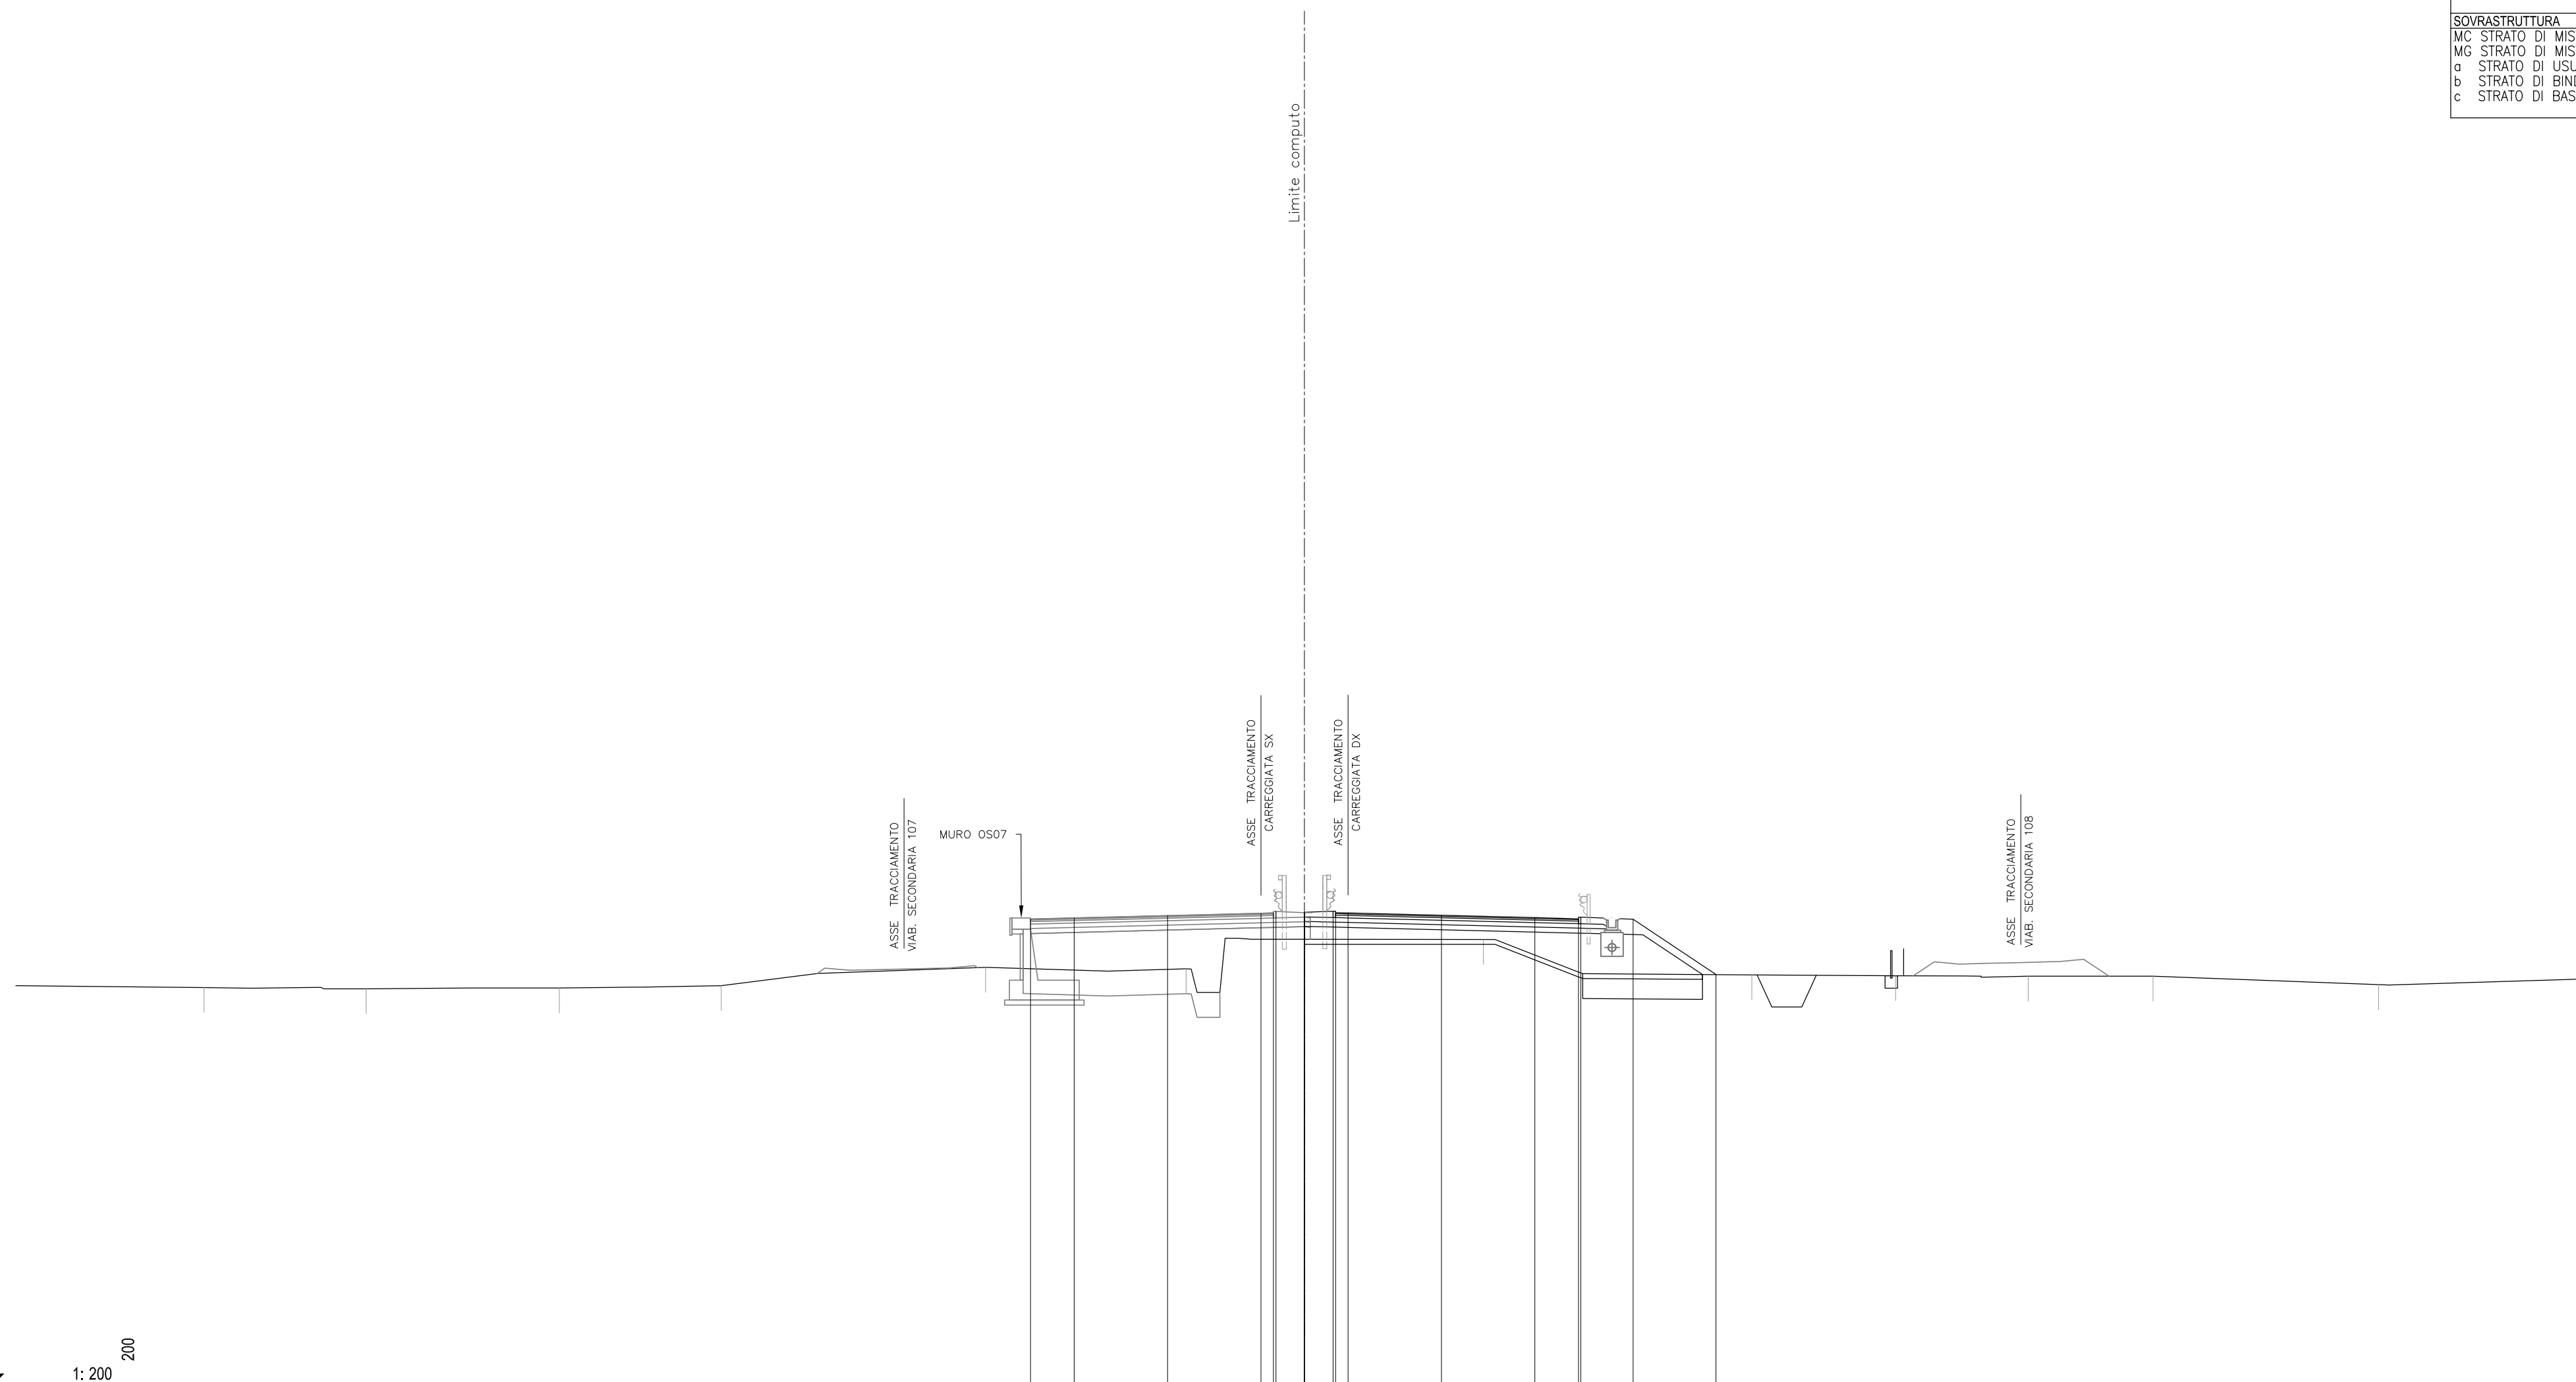

17
1: 200 200

QUOTE PAVIMENTAZIONE		35.75	35.71	35.79	35.88	35.98	35.98	35.99	35.99	36.00	35.99	35.90	35.80	35.72	35.76		
PARZIALI PAVIMENTAZIONE			1.75	3.75	3.75	0.50	0.10	0.09	0.09	0.06	0.50	3.75	3.75	1.75			
QUOTE PROGETTO		35.75	35.71	35.79	35.88	35.98	35.98	35.99	35.99	36.00	35.99	35.90	35.80	35.72	35.76		
PARZIALI PROGETTO			1.75	3.75	3.75	0.50	0.10	0.09	0.09	0.06	0.50	3.75	3.75	1.75	2.10	3.33	
QUOTE TERRENO	33.00	32.95	32.98	33.07	33.81	33.75	34.93	34.93	34.93	34.93	34.93	33.51	33.47	33.45	33.45	33.12	33.35
PARZIALI TERRENO	7.56	6.51	7.76	6.50	10.62	8.04	11.94	10.78	5.78	5.32	5.01	9.06	8.62				


SCAVI E BONIFICHE		
BO BONIFICA	m ²	3.73
FO FOSSO	m ²	2.40
RS SCOTICO RILEVATO	m ²	3.22
e AMMORSAMENTO	m	3.88
sc SCOTICO	m	16.73
RILEVATI		
RI RILEVATO	m ²	11.16
SOVRASTRUTTURA		
MC STRATO DI MISTO CEMENTO	m ²	2.18
MG STRATO DI MISTO GRANITO	m ²	2.52
a STRATO DI USURA	m	9.75
b STRATO DI BINDER	m	9.75
c STRATO DI BASE	m	9.75

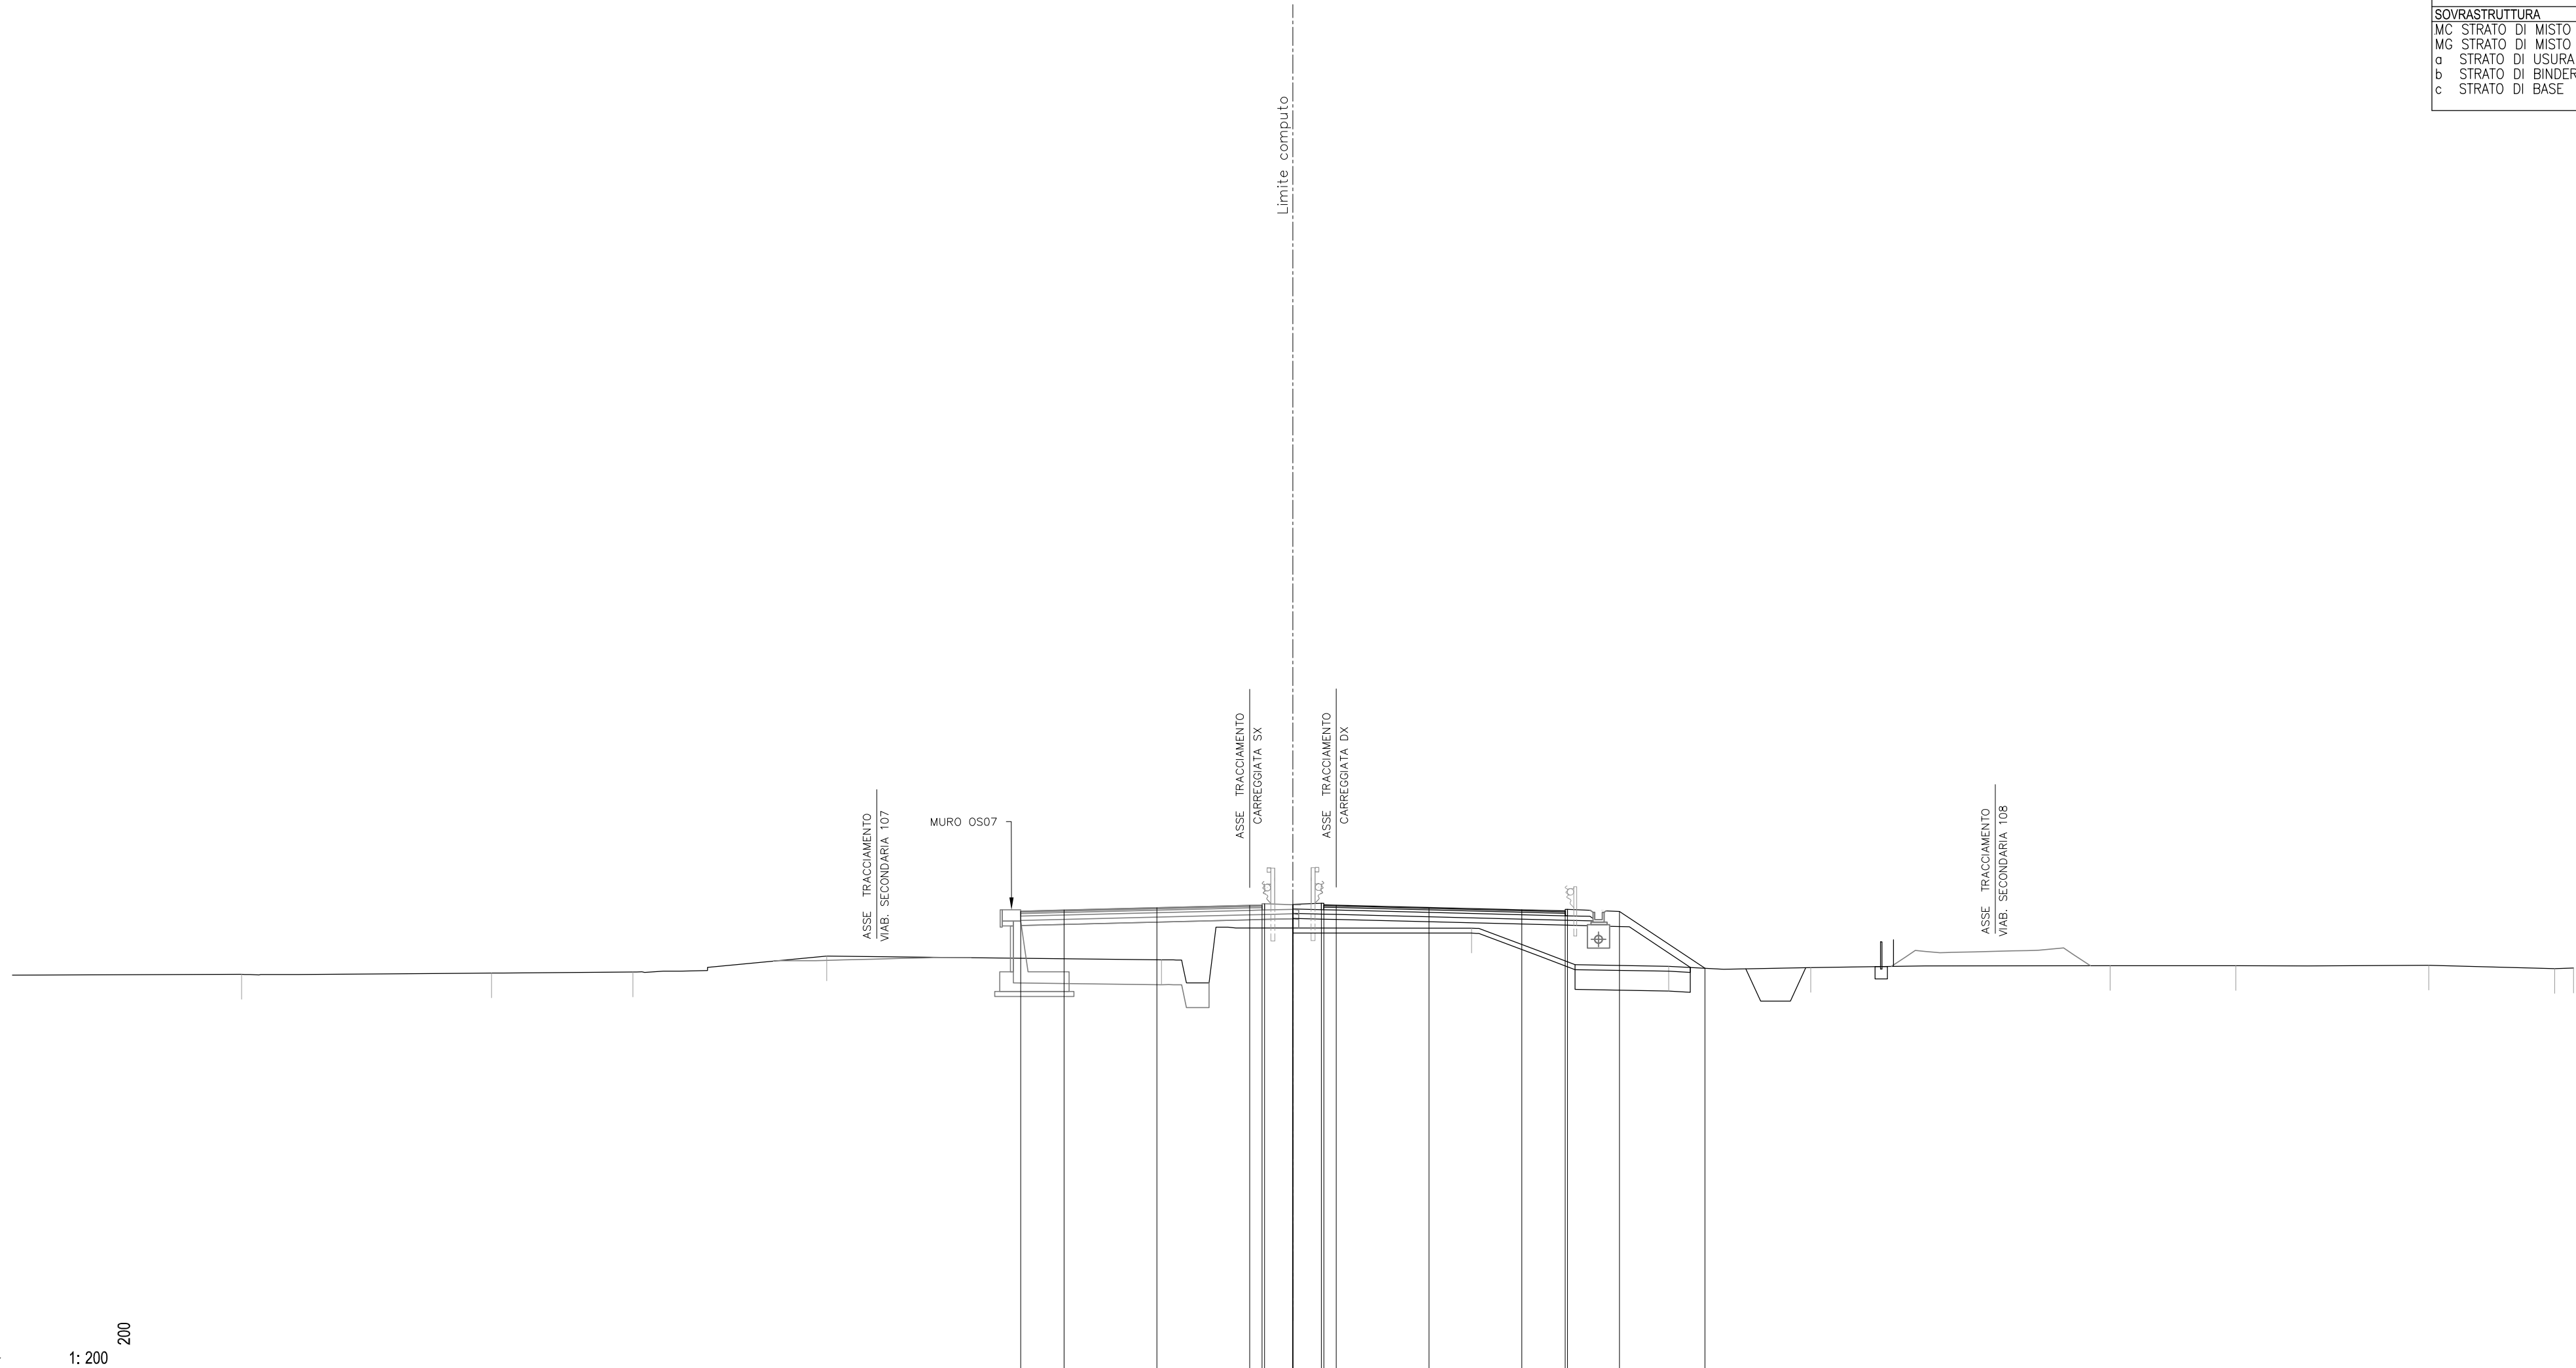

17
 1:200

QUOTE PAVIMENTAZIONE		35.55	35.51	35.59	35.69	35.78	35.79	35.91	35.79	35.70	35.61	35.52	35.56						
PARZIALI PAVIMENTAZIONE			1.75	3.75	3.75	0.50		0.50	3.75	3.75	1.75								
QUOTE PROGETTO		35.55	35.51	35.59	35.69	35.78	35.79	35.91	35.79	35.70	35.61	35.56	35.62	35.54	35.24				
PARZIALI PROGETTO			1.75	3.75	3.75	0.50	0.10	0.10	0.50	3.75	3.75	1.75	0.10	2.10	3.45				
QUOTE TERRENO		32.99	33.05	33.08	33.74	34.86				34.86		33.32		33.26	33.34	33.34	33.36	33.22	33.25
PARZIALI TERRENO	9.26	10.10	5.72	7.83	13.53	5.31	7.22	7.96	5.74	12.11	5.08	7.79	5.09	0.76					


SCAVI E BONIFICHE		
BO BONIFICA	m ²	2.86
FO FOSSO	m ²	2.32
RS SCOTICO RILEVATO	m ²	3.19
e AMMORSAMENTO	m	5.08
sc SCOTICO	m	16.91
RILEVATI		
RI RILEVATO	m ²	10.99
SOVRASTRUTTURA		
MC STRATO DI MISTO CEMENT	m ²	2.18
MG STRATO DI MISTO GRAN	m ²	2.52
a STRATO DI USURA	m	9.75
b STRATO DI BINDER	m	9.75
c STRATO DI BASE	m	9.75

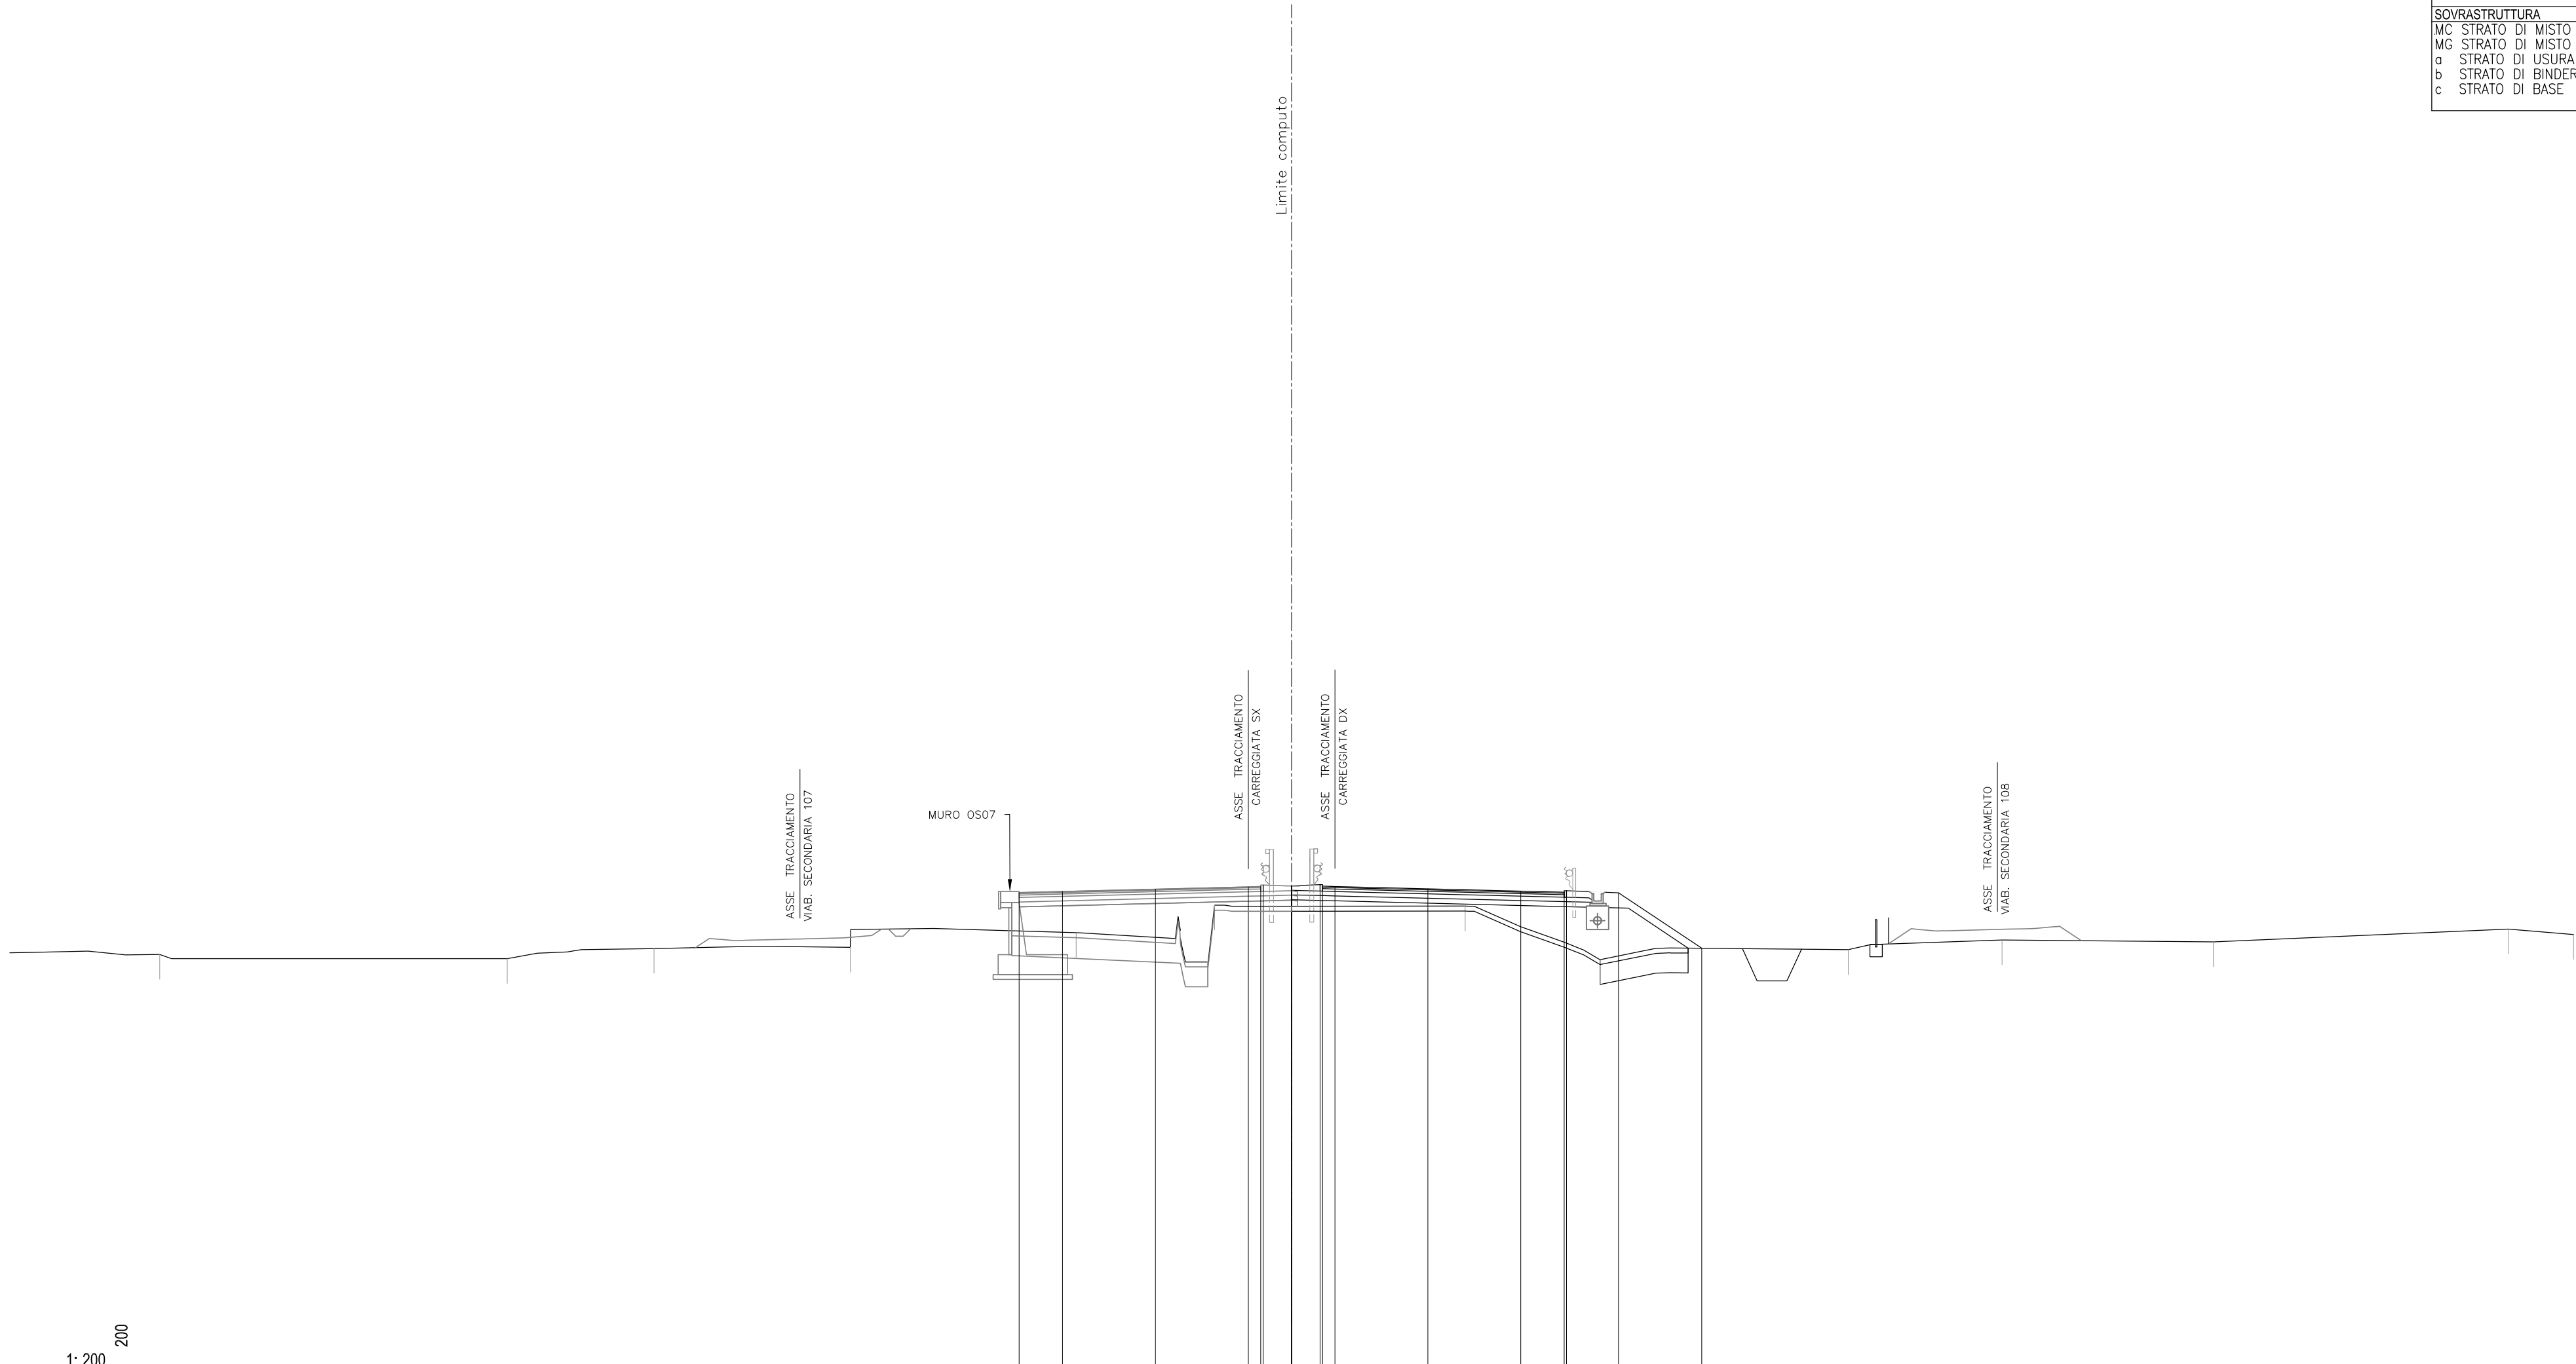

16
 1: 200 200

QUOTE PAVIMENTAZIONE			35.35	35.31																				
PARZIALI PAVIMENTAZIONE			1.75	3.75																				
QUOTE PROGETTO			35.35	35.35	35.39		35.49		35.58	35.58	35.61	35.67	35.60	35.50		35.41	35.36							
PARZIALI PROGETTO			1.75	3.75			3.75	0.50	0.10	0.10	0.50	0.50	3.75	3.75	1.75	2.10								
QUOTE TERRENO	32.85				33.09		33.14		32.55	34.84				34.80		32.64								
PARZIALI TERRENO	6.05		14.03		5.93		7.92		9.12		5.30	0.28	10.12		5.44	10.03			6.21	8.53	11.90		2.63	33.66


SCAVI E BONIFICHE		
BO BONIFICA	m ²	5.22
FO FOSSO	m ²	2.28
RS SCOTICO RILEVATO	m ²	2.75
ST STERRO	m ²	0.23
sc SCOTICO	m	15.15
RILEVATI		
RI RILEVATO	m ²	0.22
SOVRASTRUTTURA		
MC STRATO DI MISTO CEMENTO	m ²	2.18
MG STRATO DI MISTO GRANITICO	m ²	2.53
a STRATO DI USURA	m	9.75
b STRATO DI BINDER	m	9.75
c STRATO DI BASE	m	9.75

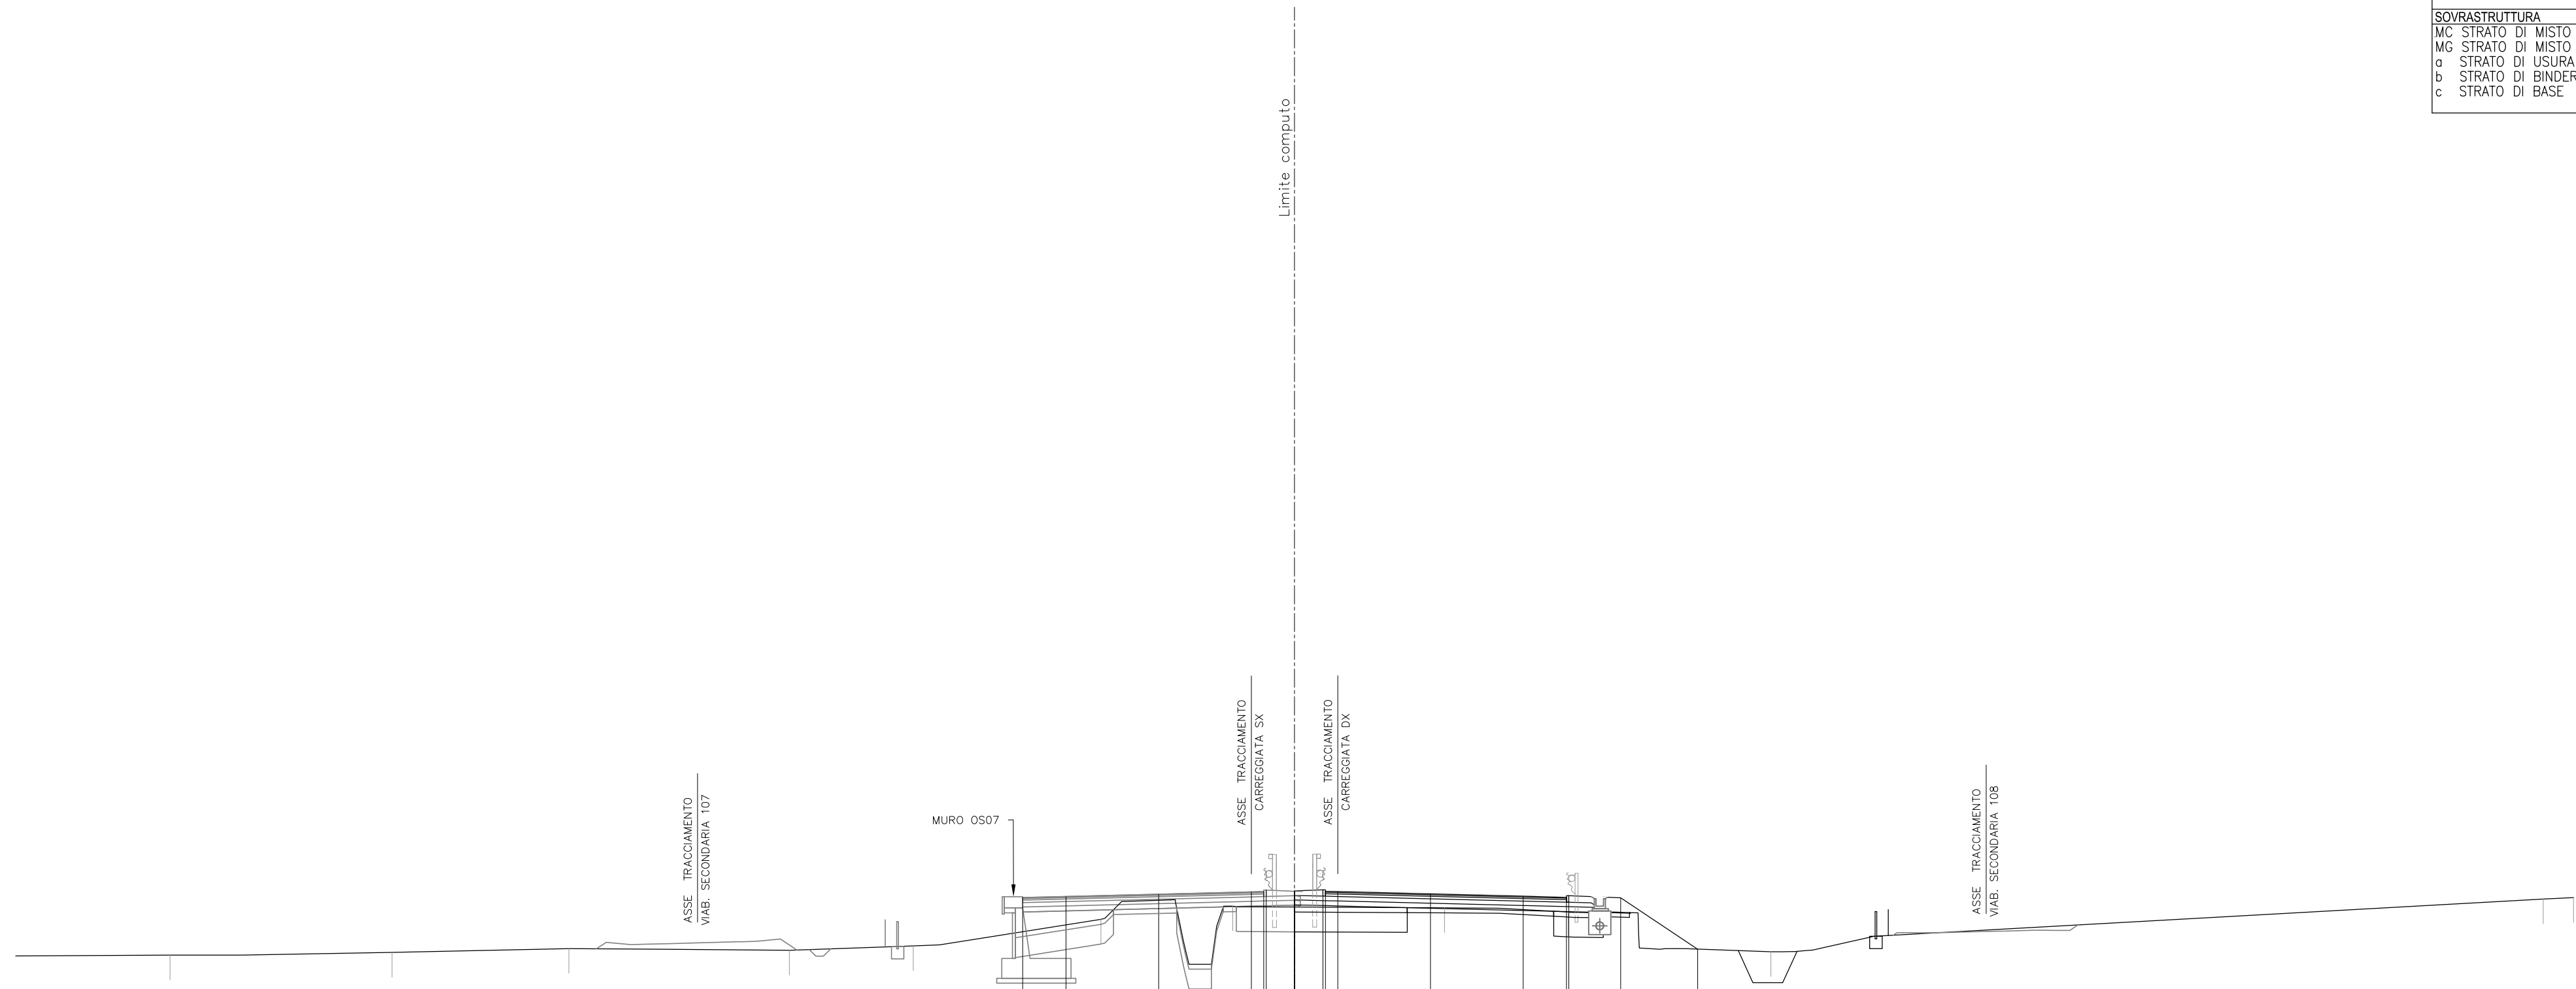

16
1: 200 200

QUOTE PAVIMENTAZIONE			35.15	35.11						35.38	35.30	35.40	35.41	35.40														
PARZIALI PAVIMENTAZIONE			1.75		3.75				3.75		0.50				0.50		3.75			3.75			1.75					
QUOTE PROGETTO			35.15	35.11	35.20	35.29	35.29	35.38	35.30	35.40	35.41	35.40	35.30	35.21	35.13	35.17	35.14	33.07										
PARZIALI PROGETTO			1.75		3.75		3.75	0.50	0.10	0.19	0.10	0.50	3.75	1.75	0.10	2.10	3.11											
QUOTE TERRENO	32.83	32.93	33.09	33.02	33.20	34.27	34.61	34.74	34.57	34.57	35.14	33.07	32.96															
PARZIALI TERRENO	6.24	8.99	7.15	8.93	5.01	7.59	5.34	8.57	5.01	8.19			31.25													1.23		

SCAVI E BONIFICHE		
BO BONIFICA	m ²	2.18
FO FOSSO	m ²	2.40
RS SCOTICO RILEVATO	m ²	3.14
ST STERRO	m ²	2.01
e AMMORSAMENTO	m	5.85
sc SCOTICO	m	16.98
RILEVATI		
RI RILEVATO	m ²	6.07
SOVRASTRUTTURA		
MC STRATO DI MISTO CEMENT	m ²	2.20
MG STRATO DI MISTO GRAN	m ²	2.54
a STRATO DI USURA	m	9.75
b STRATO DI BINDER	m	9.75
c STRATO DI BASE	m	9.75

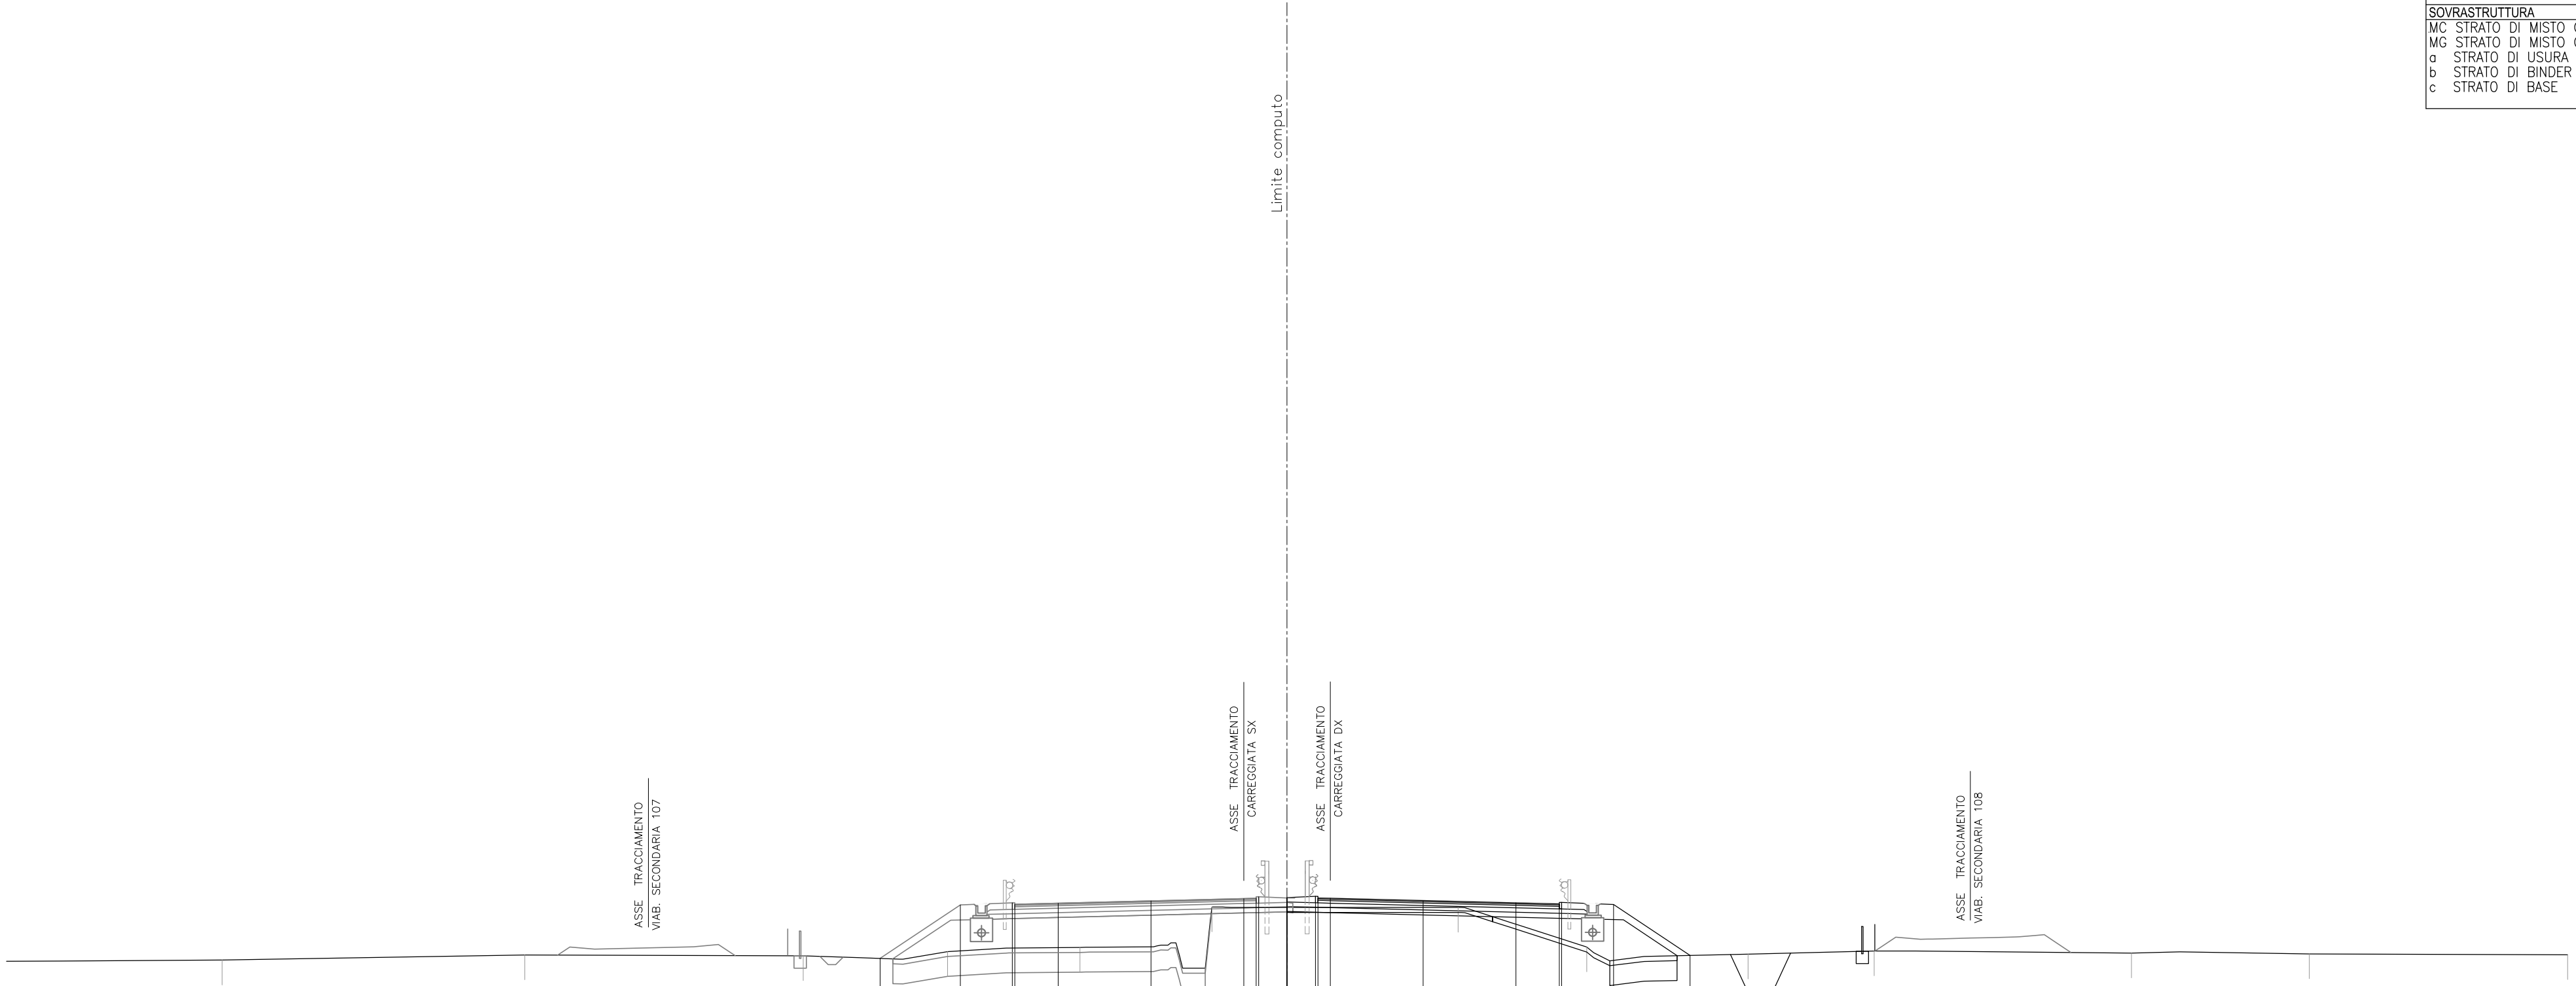


16

1: 200
 200

QUOTE PAVIMENTAZIONE						34.76	34.72			34.80		34.89	34.89	34.99	34.99	34.81	34.73	34.77																		
PARZIALI PAVIMENTAZIONE							1.75			3.75		3.75		0.50		1.75																				
QUOTE PROGETTO				32.57		34.73	34.82	34.76		34.80		34.89		34.99	35.00	34.77	34.83					34.75														
PARZIALI PROGETTO					3.25		2.10	0.10		1.75		3.75		3.75	0.50		1.95						3.08													
QUOTE TERRENO		32.50		32.70		32.85				33.01		32.17	34.65										32.74		32.87											
PARZIALI TERRENO	8.71		12.23				11.26		5.83		5.35		5.06	0.27		9.95		5.20		6.53		5.09		10.39		7.19		10.44							32.72	


SCAVI E BONIFICHE		
BO BONIFICA	m ²	2.15
FO FOSSO	m ²	2.39
RS SCOTICO RILEVATO	m ²	3.20
ST STERRO	m ²	2.92
e AMMORSAMENTO	m	5.93
sc SCOTICO	m	17.19
RILEVATI		
RI RILEVATO	m ²	5.61
SOVRASTRUTTURA		
MC STRATO DI MISTO CEMENTO	m ²	2.19
MG STRATO DI MISTO GRANITO	m ²	2.52
a STRATO DI USURA	m	9.75
b STRATO DI BINDER	m	9.75
c STRATO DI BASE	m	9.75

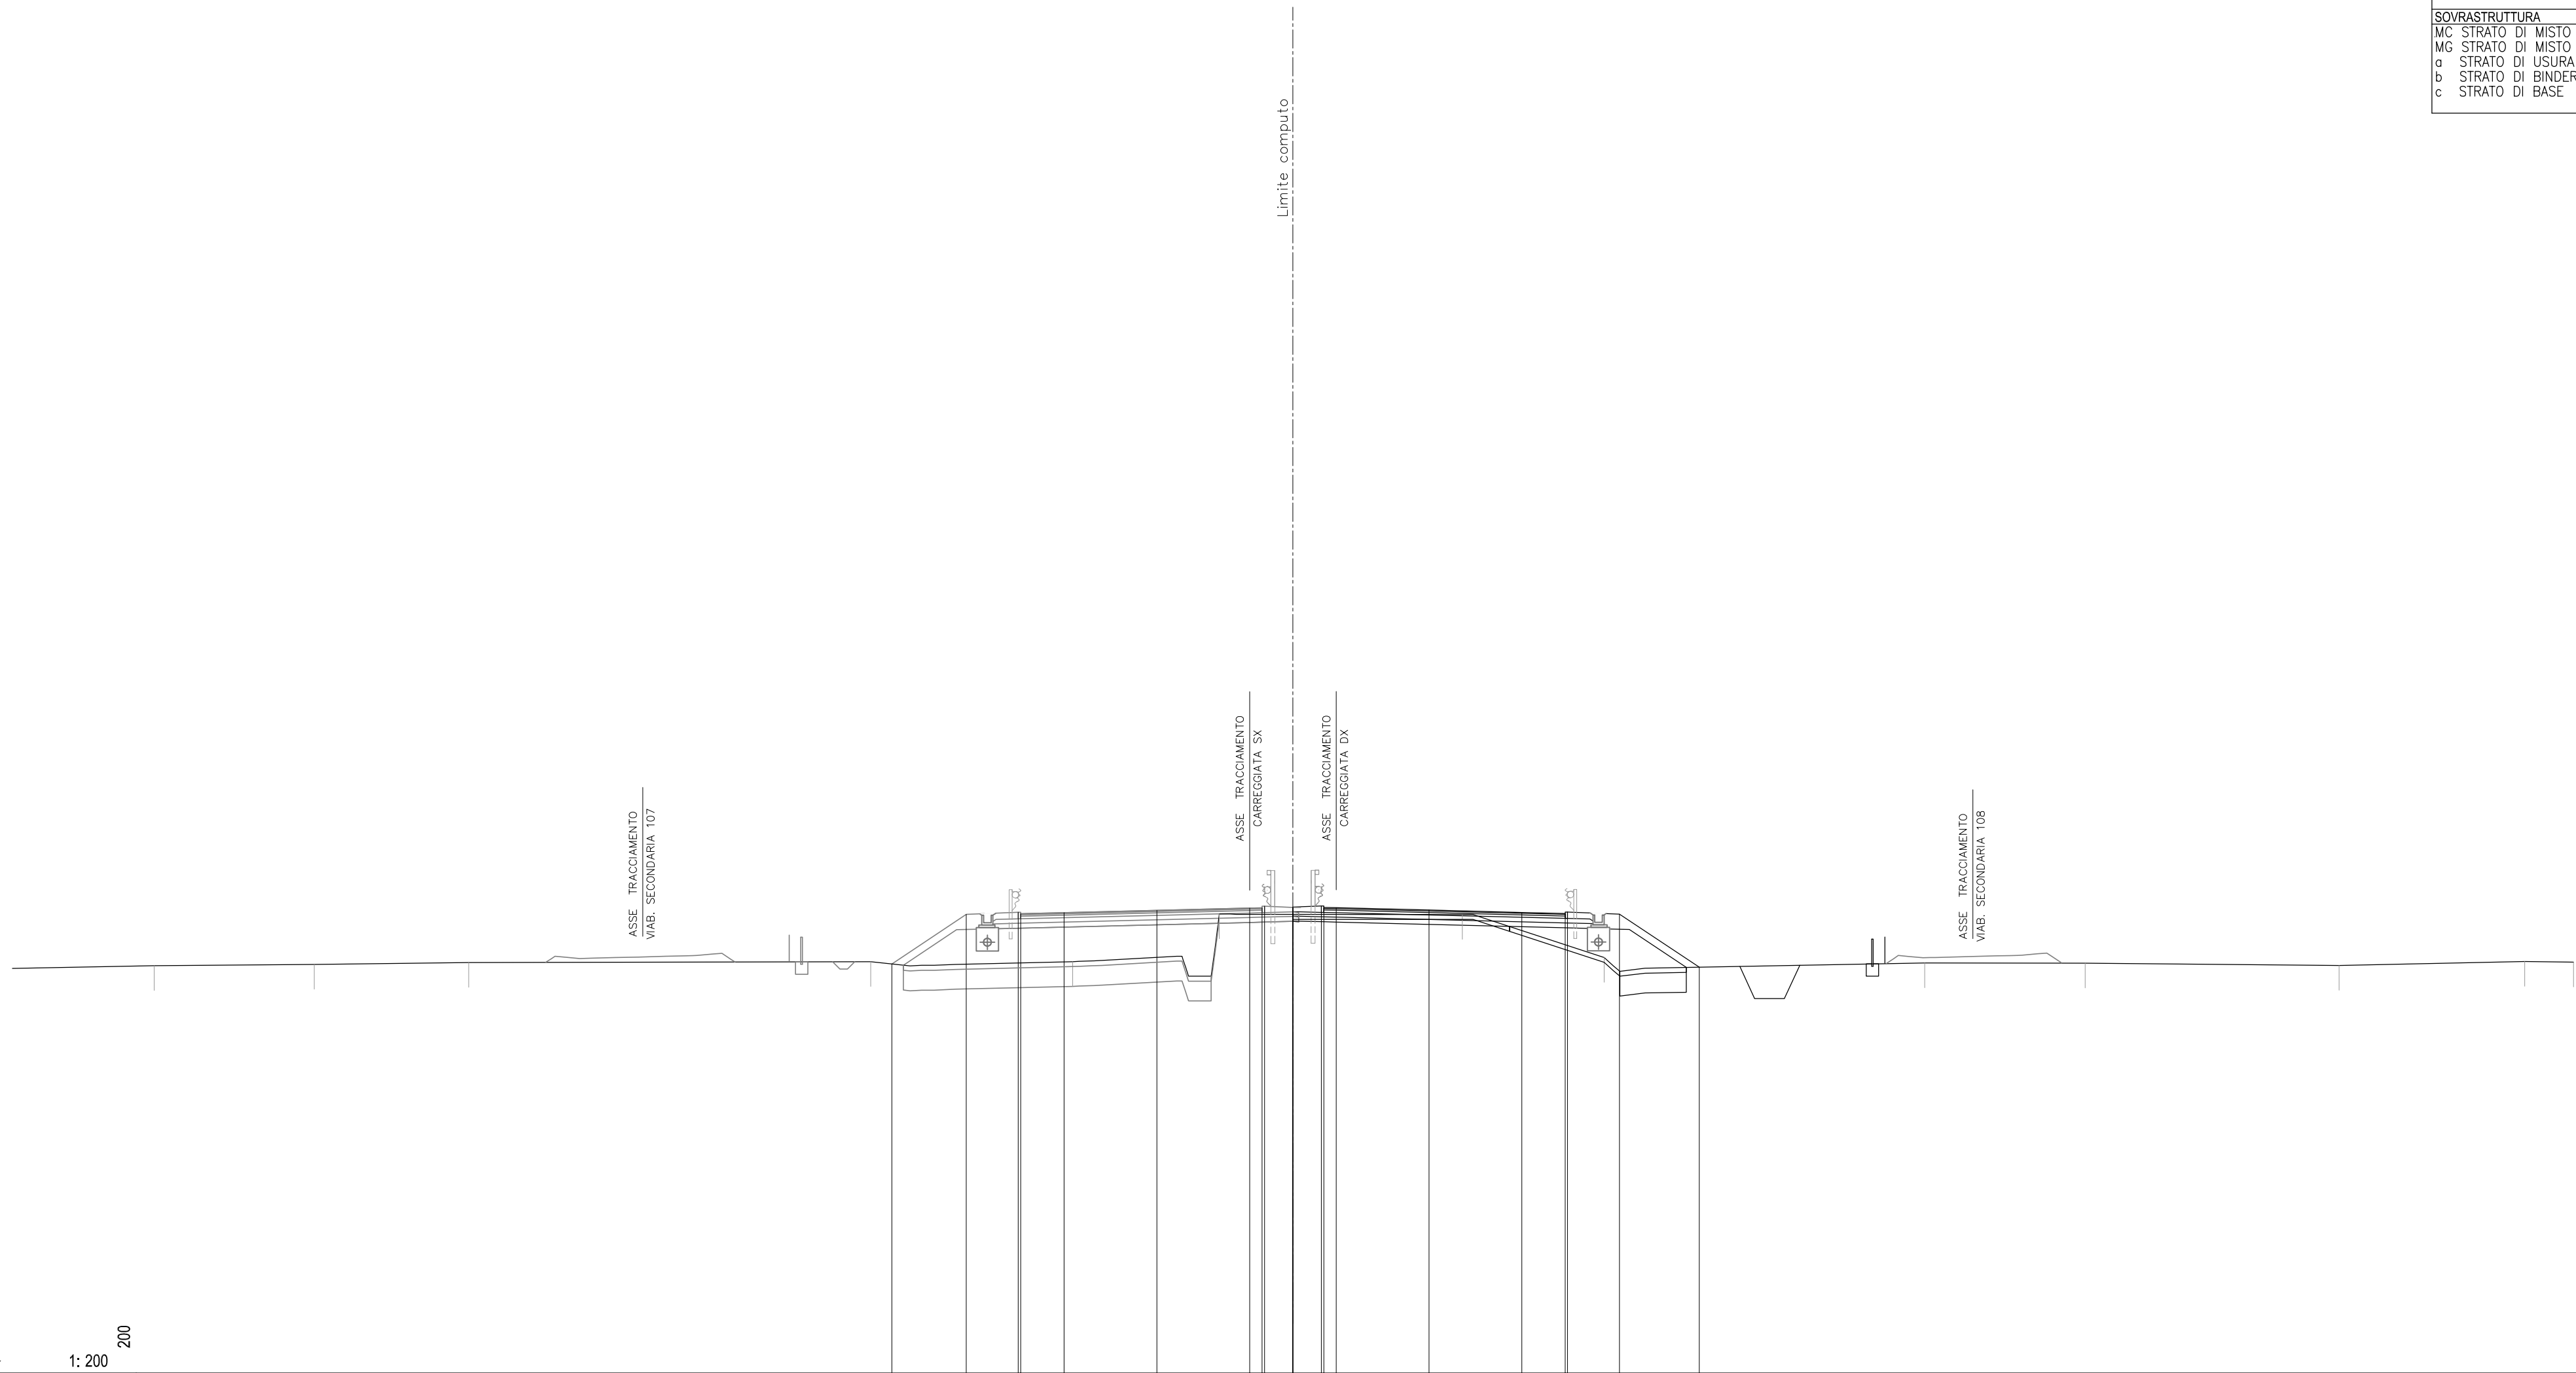

16
1: 200 200

QUOTE PAVIMENTAZIONE																														
PARZIALI PAVIMENTAZIONE																														
QUOTE PROGETTO																														
PARZIALI PROGETTO																														
QUOTE TERRENO	32.46		32.51		32.59		32.62		32.63		32.70		32.79		32.80		32.85		32.87		32.90									
PARZIALI TERRENO	5.73	6.47		6.24		16.25		8.16		5.59		0.34		9.82		5.73		12.95		6.49		10.26		32.47		7.50		1.97		32.60

SCAVI E BONIFICHE		
BO BONIFICA	m ²	1.28
FO FOSSO	m ²	2.57
RS SCOTICO RILEVATO	m ²	3.10
ST STERRO	m ²	3.80
e AMMORSAMENTO	m	6.54
sc SCOTICO	m	16.73
RILEVATI		
RI RILEVATO	m ²	3.41
SOVRASTRUTTURA		
MC STRATO DI MISTO CEMENT	m ²	2.19
MG STRATO DI MISTO GRAN	m ²	2.54
a STRATO DI USURA	m	9.75
b STRATO DI BINDER	m	9.75
c STRATO DI BASE	m	9.75

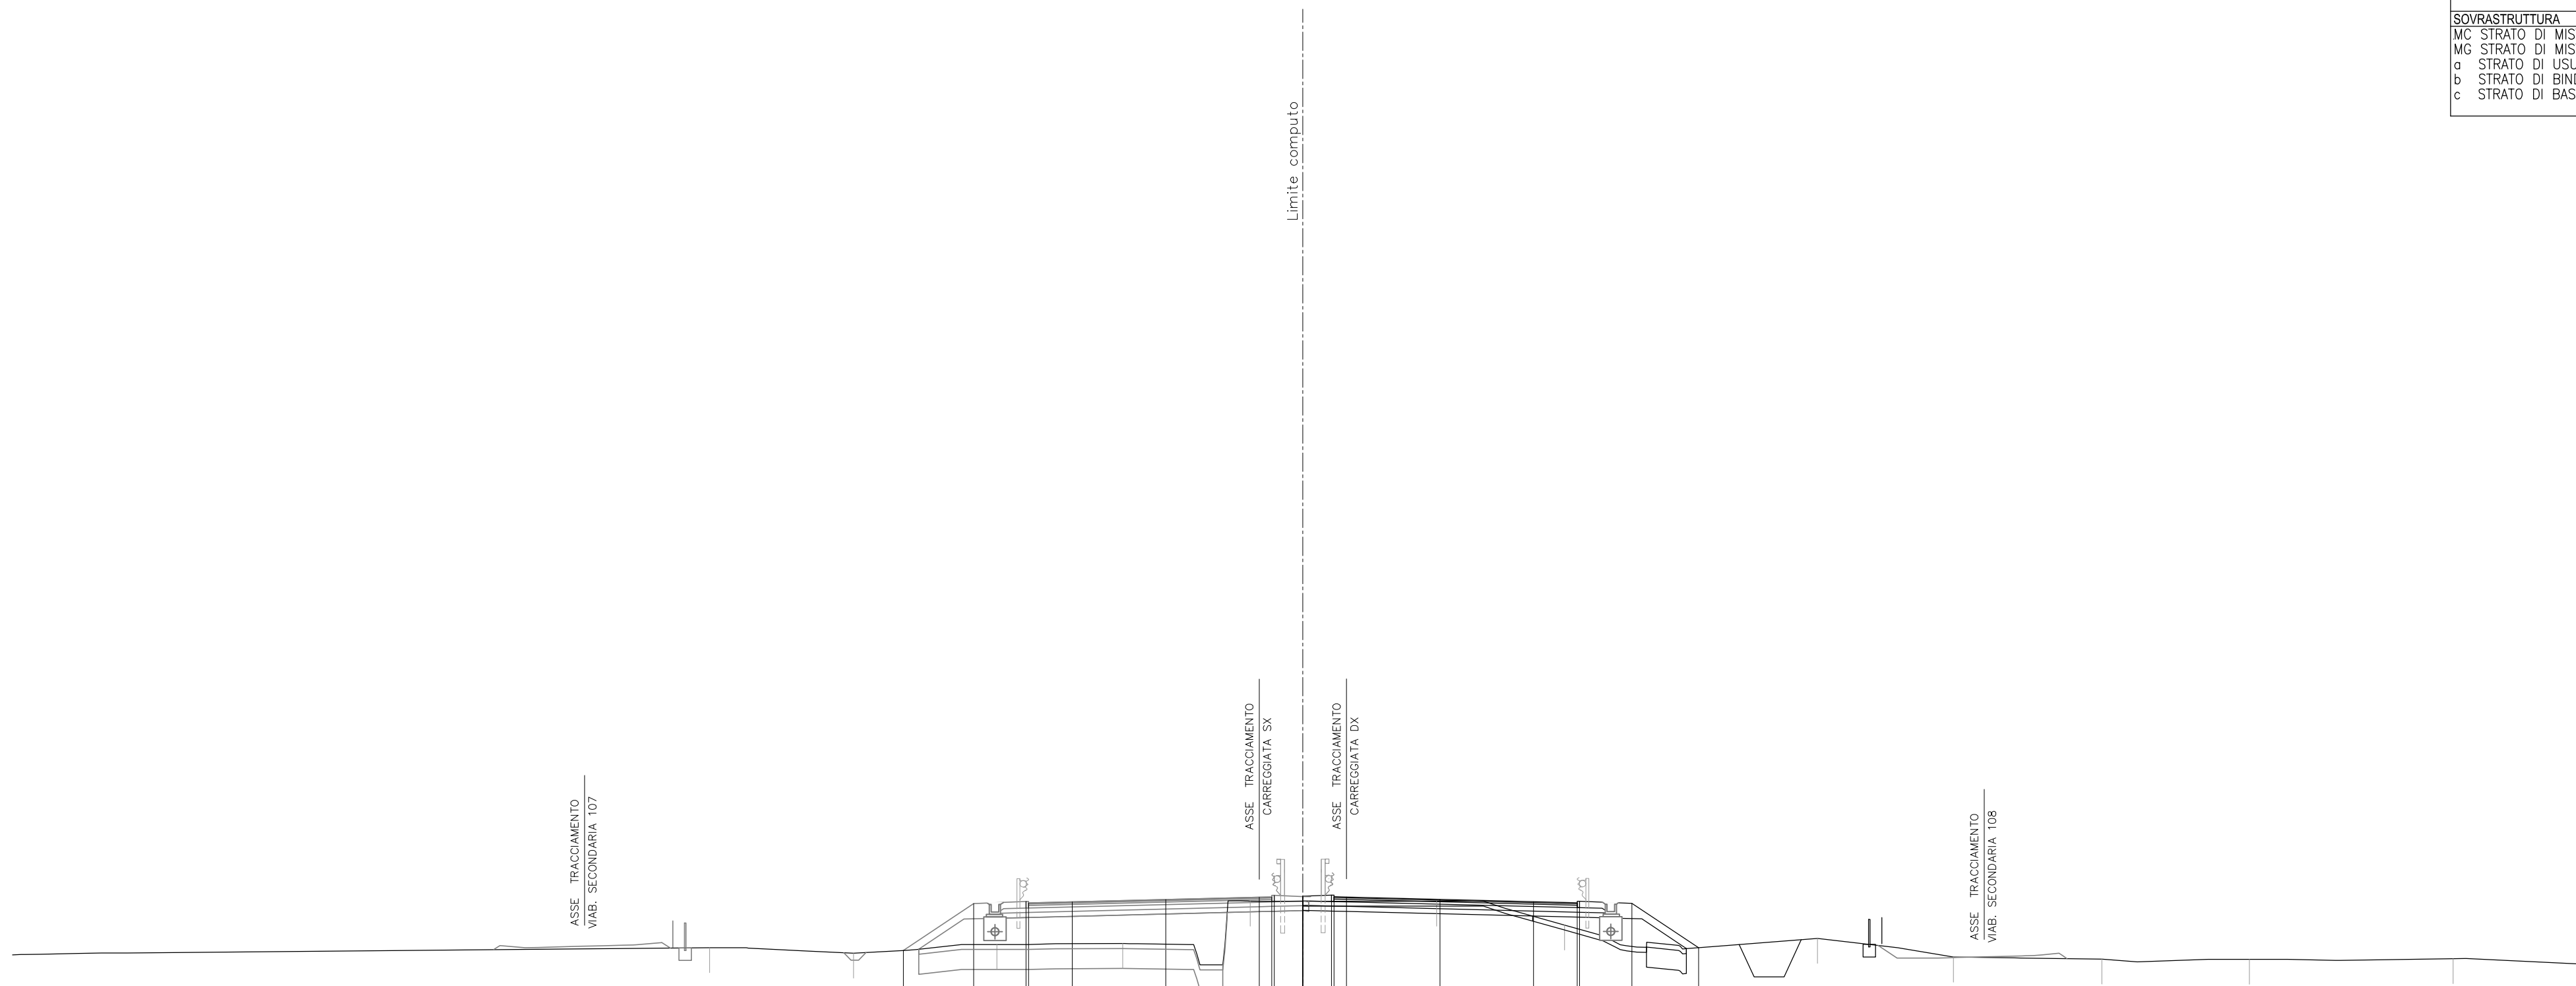

15
 1:200

QUOTE PAVIMENTAZIONE				34.36	34.32	34.41	34.50	34.59	34.61	34.62	34.61	34.51	34.42	34.34	34.38				
PARZIALI PAVIMENTAZIONE				1.75	3.75	3.75	0.50	0.50	0.50	0.50	3.75	3.75	1.75						
QUOTE PROGETTO			32.46	34.34	34.42	34.36	34.41	34.50	34.59	34.61	34.62	34.51	34.42	34.38	34.44	34.35	32.57		
PARZIALI PROGETTO			2.82	2.10	0.10	1.75	3.75	3.75	0.50	0.10	0.50	3.75	3.75	1.75	0.10	2.10	2.67		
QUOTE TERRENO		32.57	32.35	32.70		32.74		34.43	34.67	34.62	34.61	34.44	33.48	32.94	32.19	32.11	32.11	32.13	31.91
PARZIALI TERRENO	27.96	5.77	5.75	5.05	5.11	7.47	5.14	10.14	5.45	5.95	5.92	8.17	5.26	0.36					

SCAVI E BONIFICHE		
BO BONIFICA	m ²	10.46
FO FOSSO	m ²	2.32
RS SCOTICO RILEVATO	m ²	3.05
ST STERRO	m ²	0.61
sc SCOTICO	m	17.28
RILEVATI		
GR GRADONATURA	m ²	1.23
Ri RILEVATO	m ²	7.20
SOVRASTRUTTURA		
MC STRATO DI MISTO CEMENTO	m ²	2.19
MG STRATO DI MISTO GRANITO	m ²	2.53
a STRATO DI USURA	m	9.75
b STRATO DI BINDER	m	9.75
c STRATO DI BASE	m	9.75

