

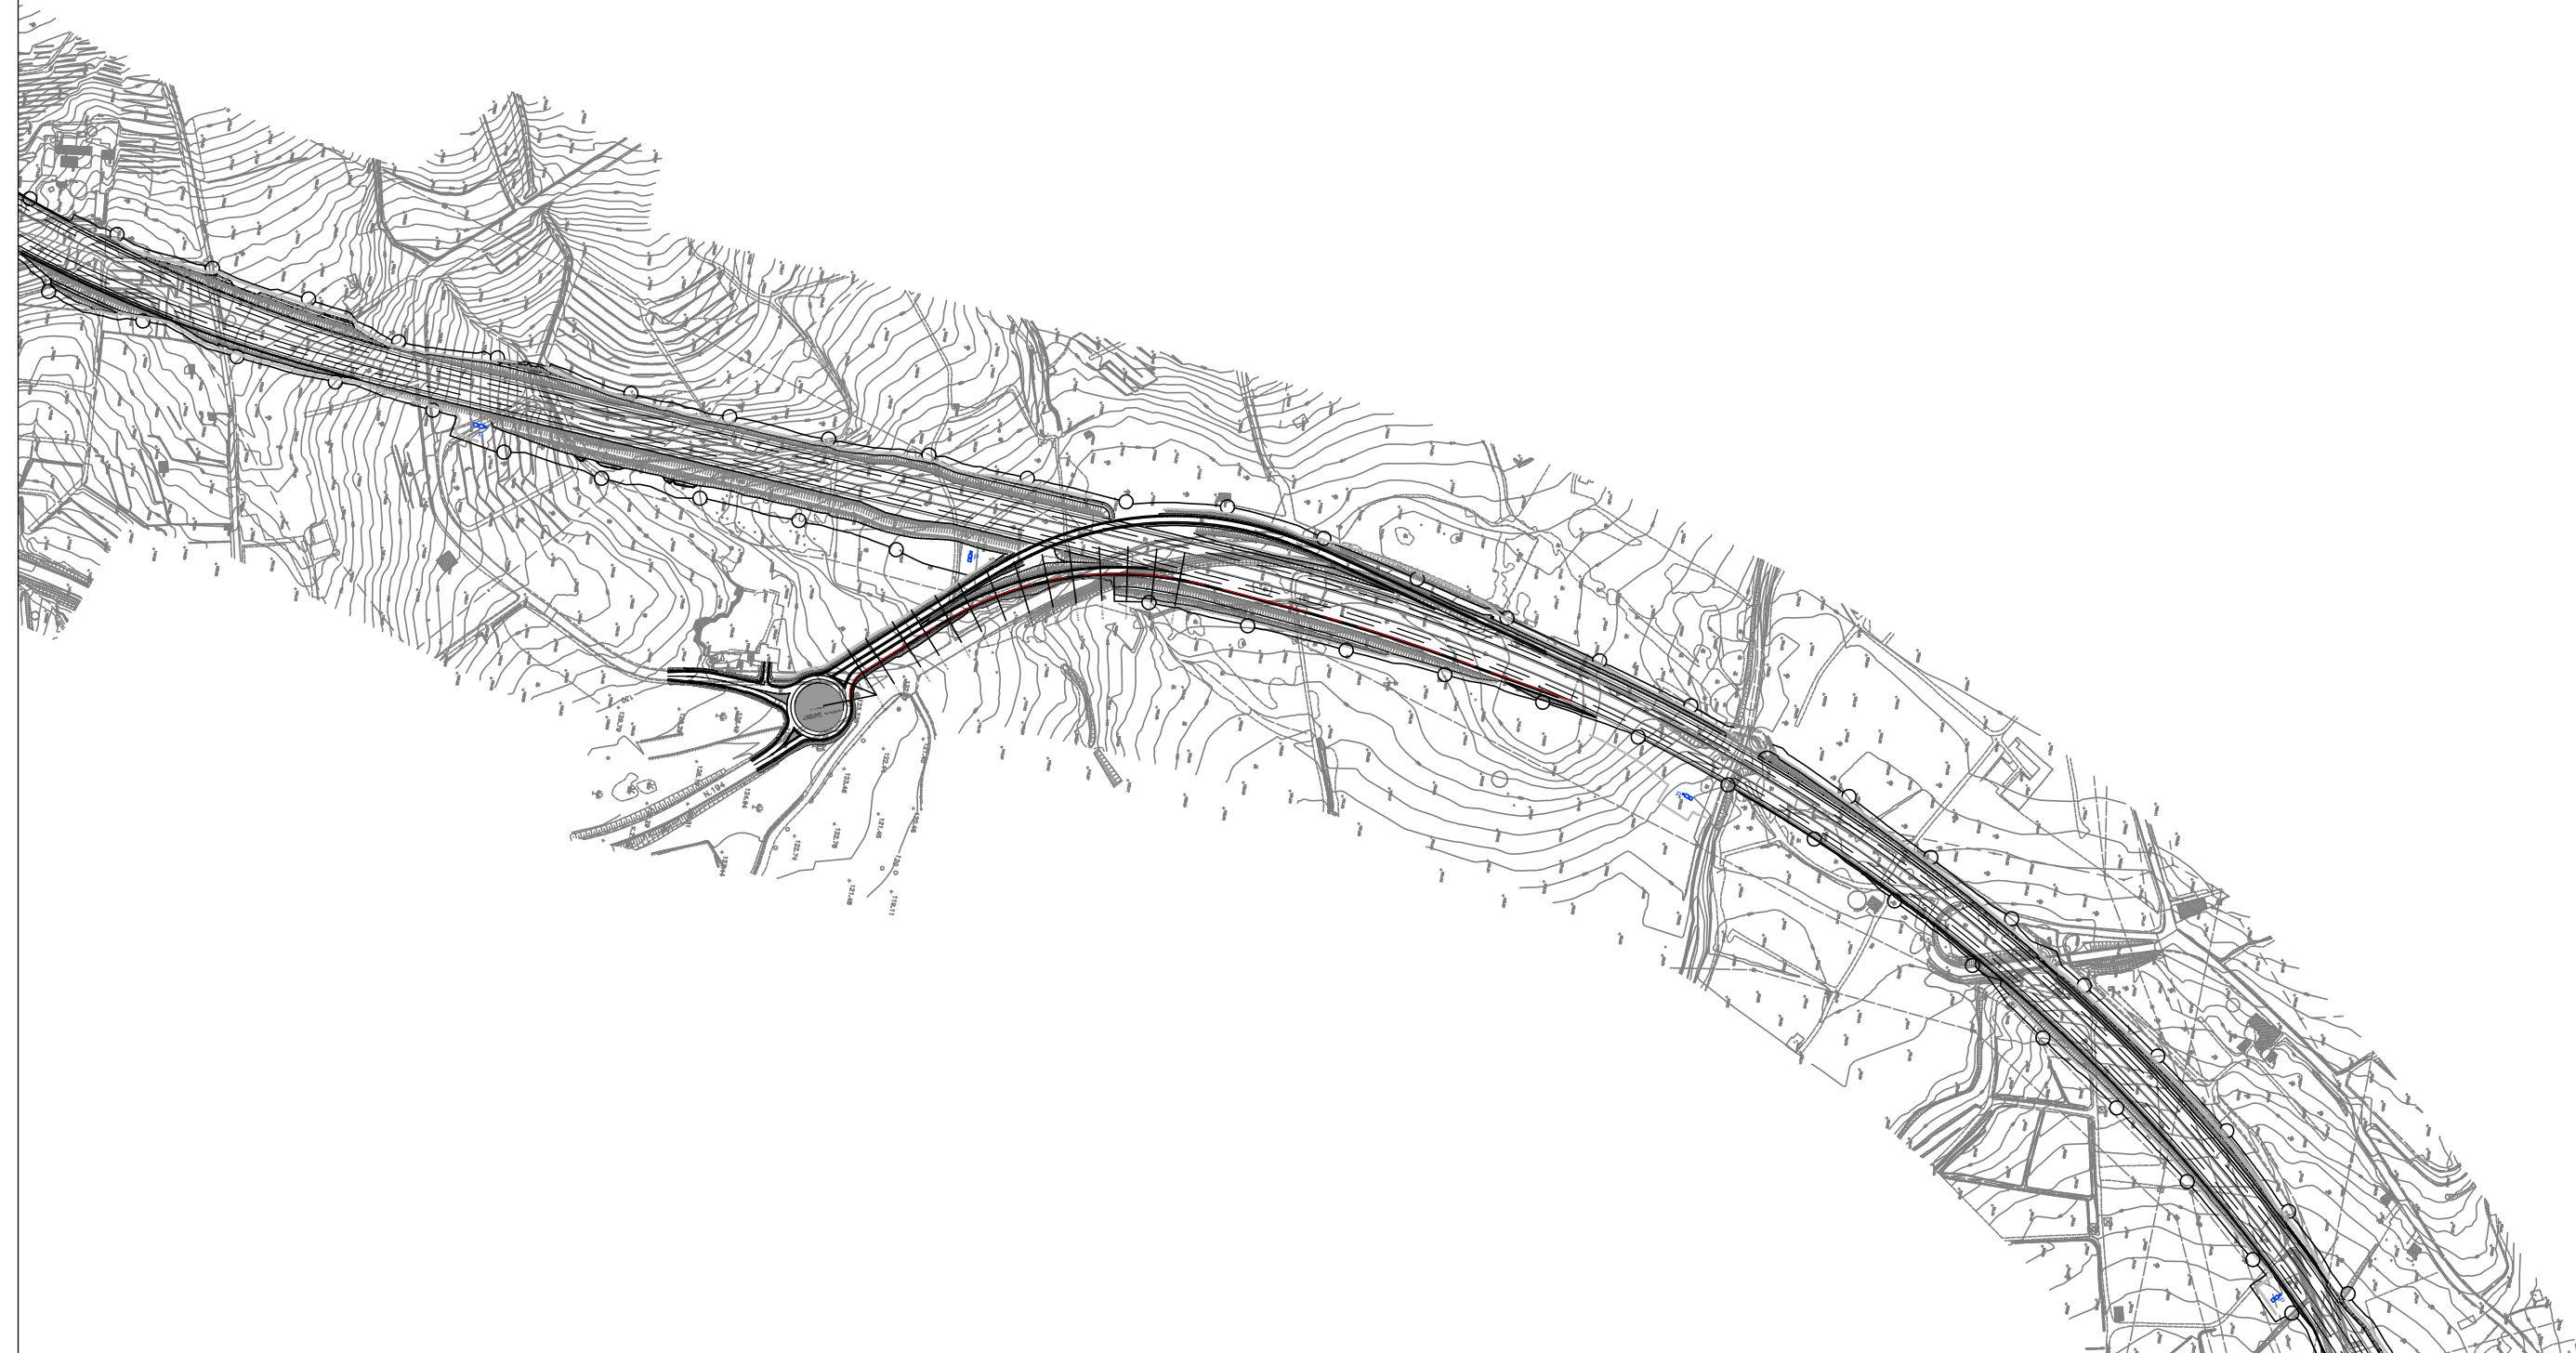
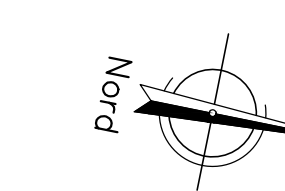


RAMPA 7
Scala 1:500

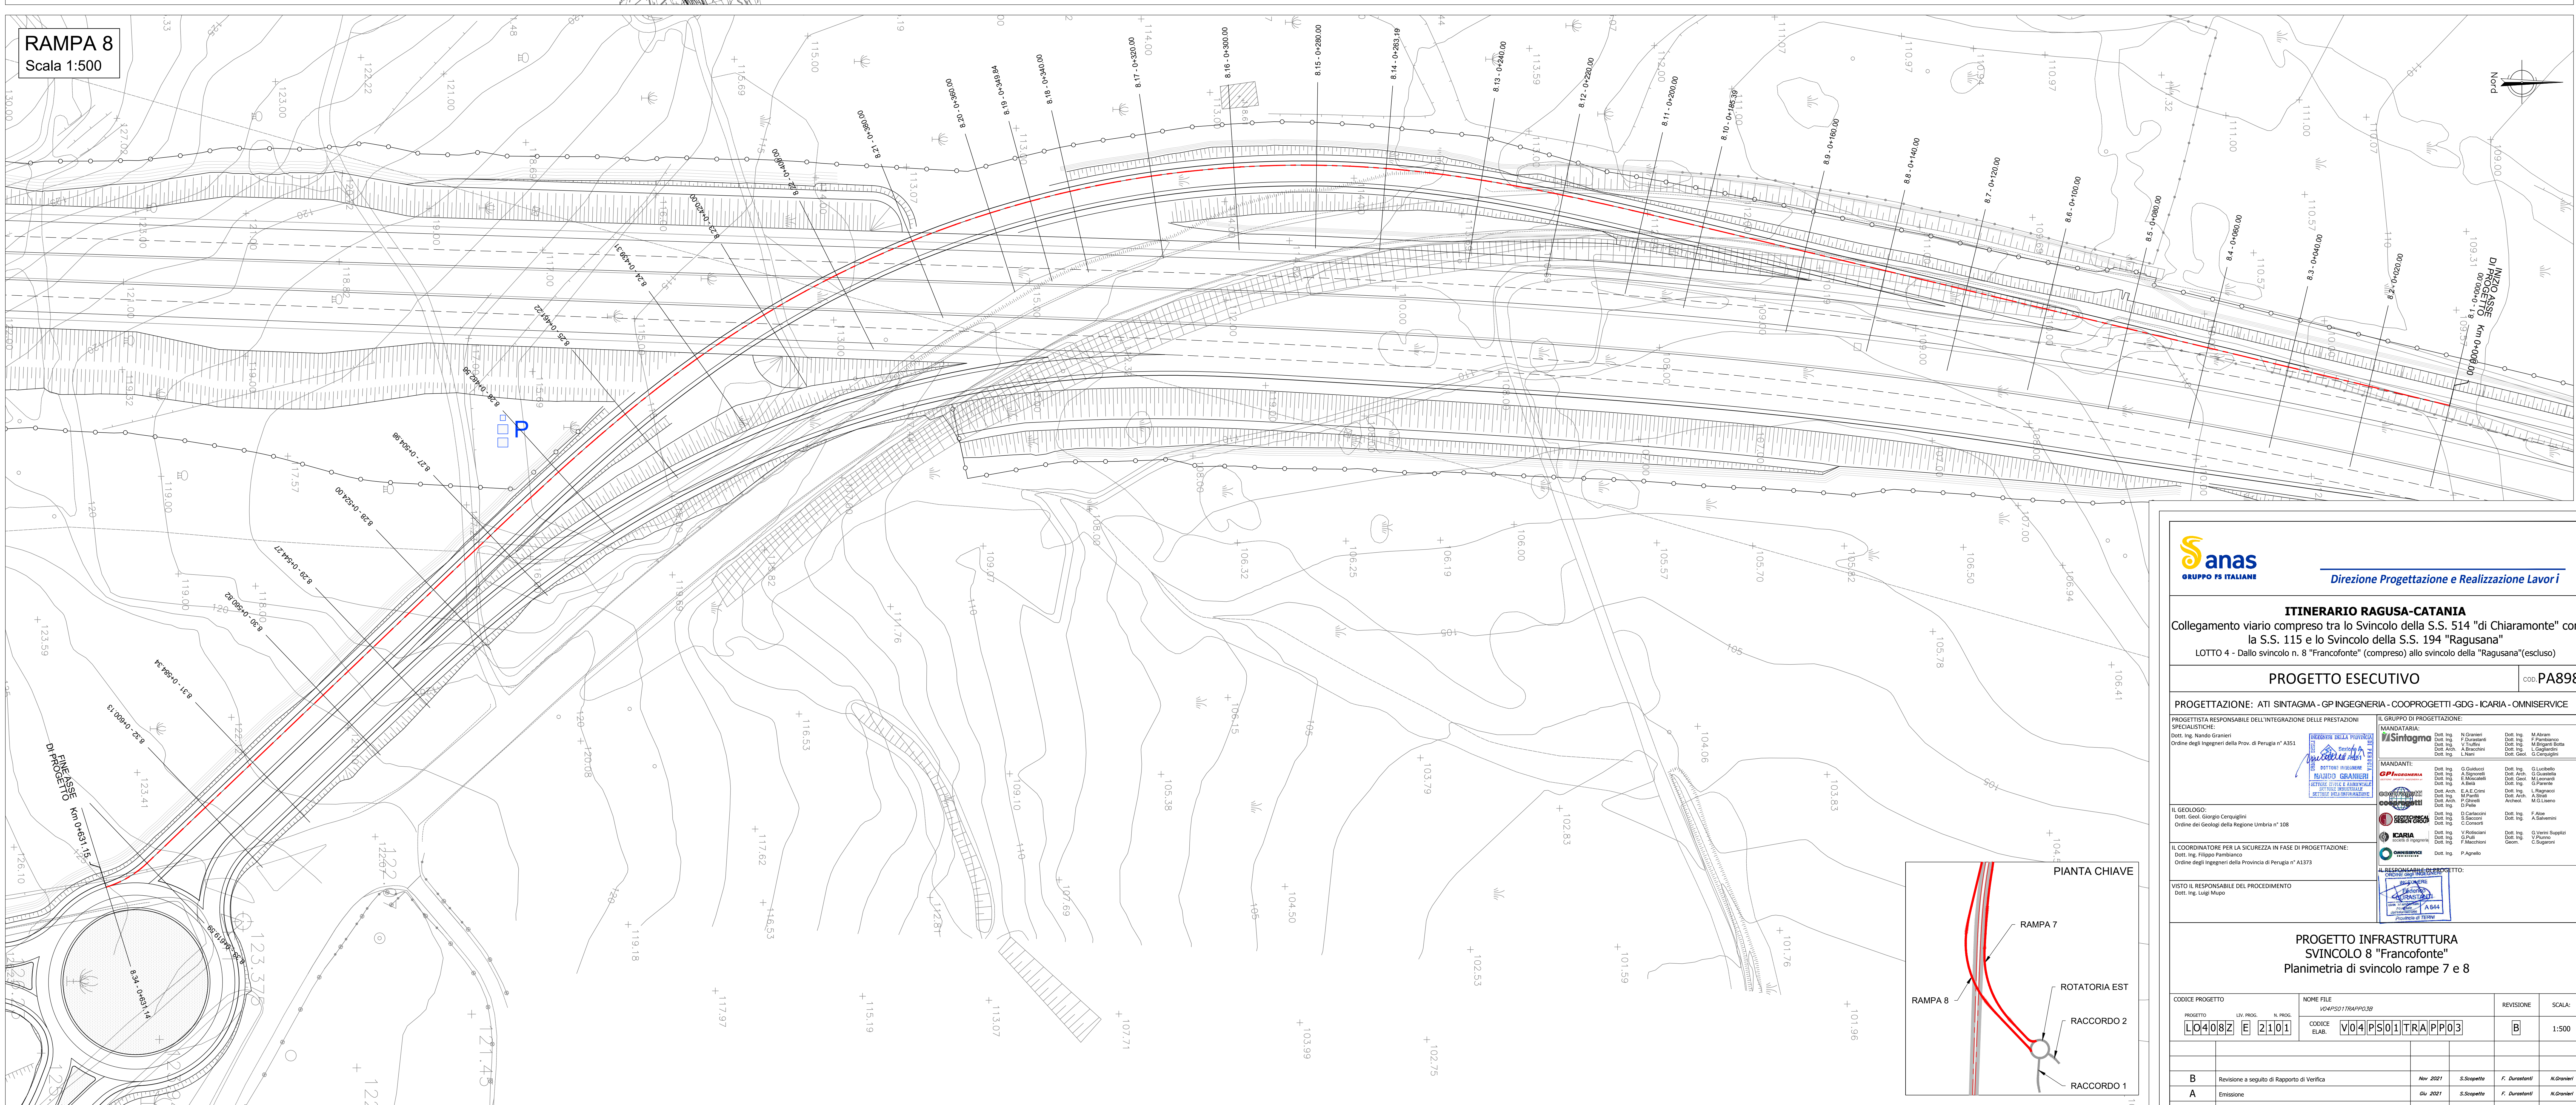

RAMPA 8
Scala 1:500

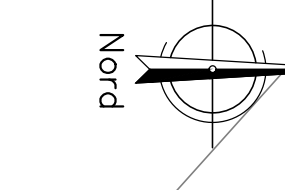

Sanas
GRUPPO FS ITALIANE
Direzione Progettazione e Realizzazione Lavori

ITINERARIO RAGUSA-CATANIA
Collegamento viario compreso tra lo Svincolo della S.S. 514 "di Chiaramonte" con la S.S. 115 e lo Svincolo della S.S. 194 "Ragusana"
LOTTO 4 - Dallo svincolo n. 8 "Francoforte" (compreso) allo svincolo della "Ragusana" (escluso)

PROGETTO ESECUTIVO COD: PA898

PROGETTAZIONE: ATI SINTAGMA - GP INGEGNERIA - COOPROGETTI - GDG - ICARIA - OMNISERVICE

PROGETTISTA RESPONSABILE DELL'INTEGRAZIONE DELLE PRESTAZIONI:
SINTAGMA

MANDATARIA:
SINTAGMA

MANDANTI:
SINTAGMA

IL GEOLOGO:

IL COORDINATORE PER LA SICUREZZA IN FASE DI PROGETTAZIONE:
Ordine degli Ingegneri della Provincia di Perugia n° A3373

IL RESPONSABILE DEL PROCEDIMENTO
Dott. Ing. Luigi Mugo

PROGETTO INFRASTRUTTURA
SVINCOLO 8 "Francoforte"
Planimetria di svincolo rampe 7 e 8

PROGETTO	NUM. FILE	REVISIONE	SCALA:

