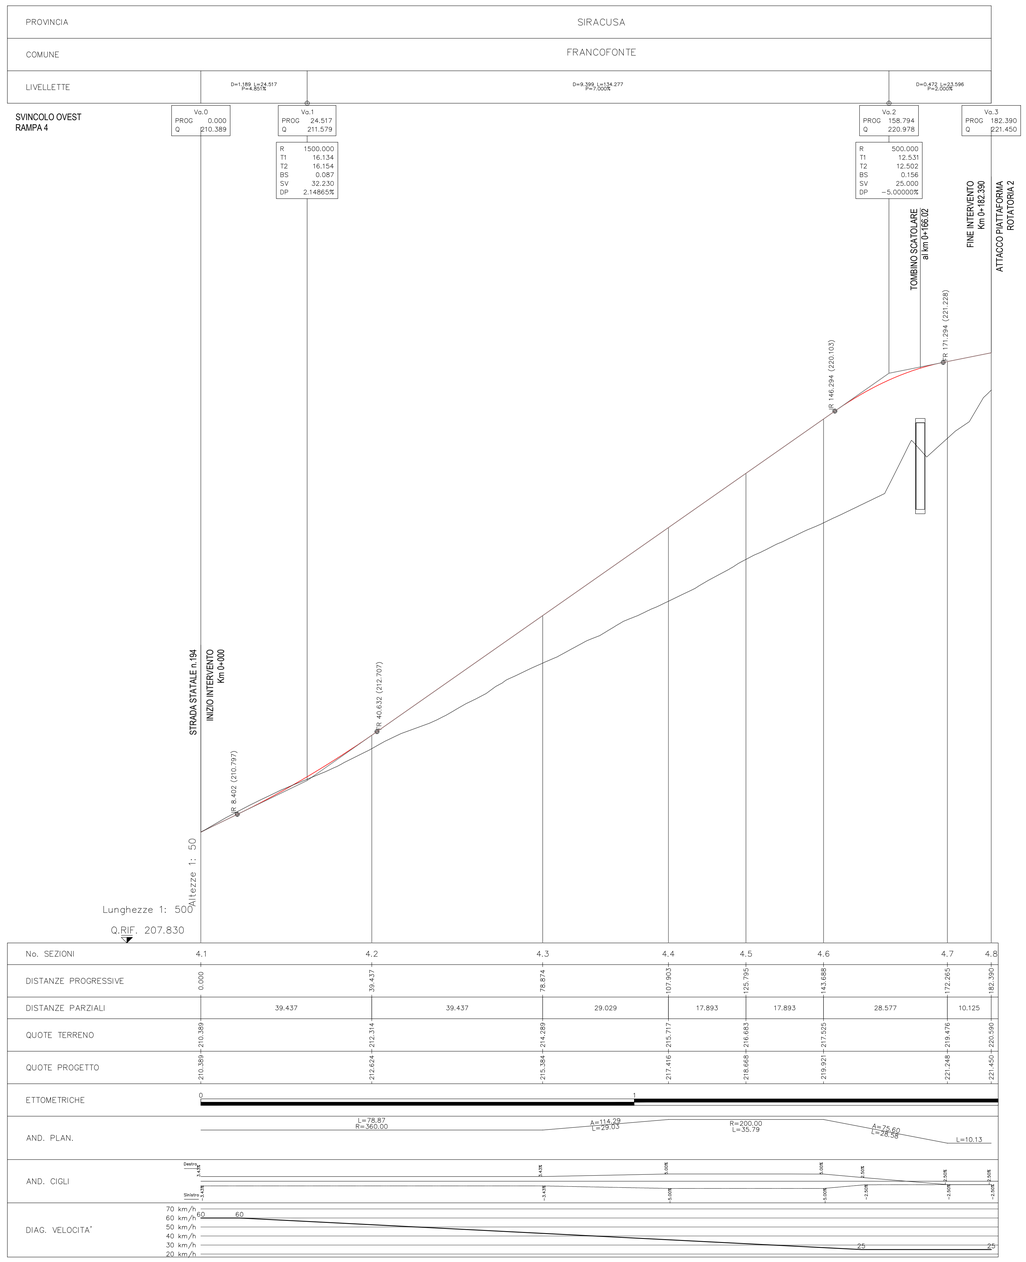

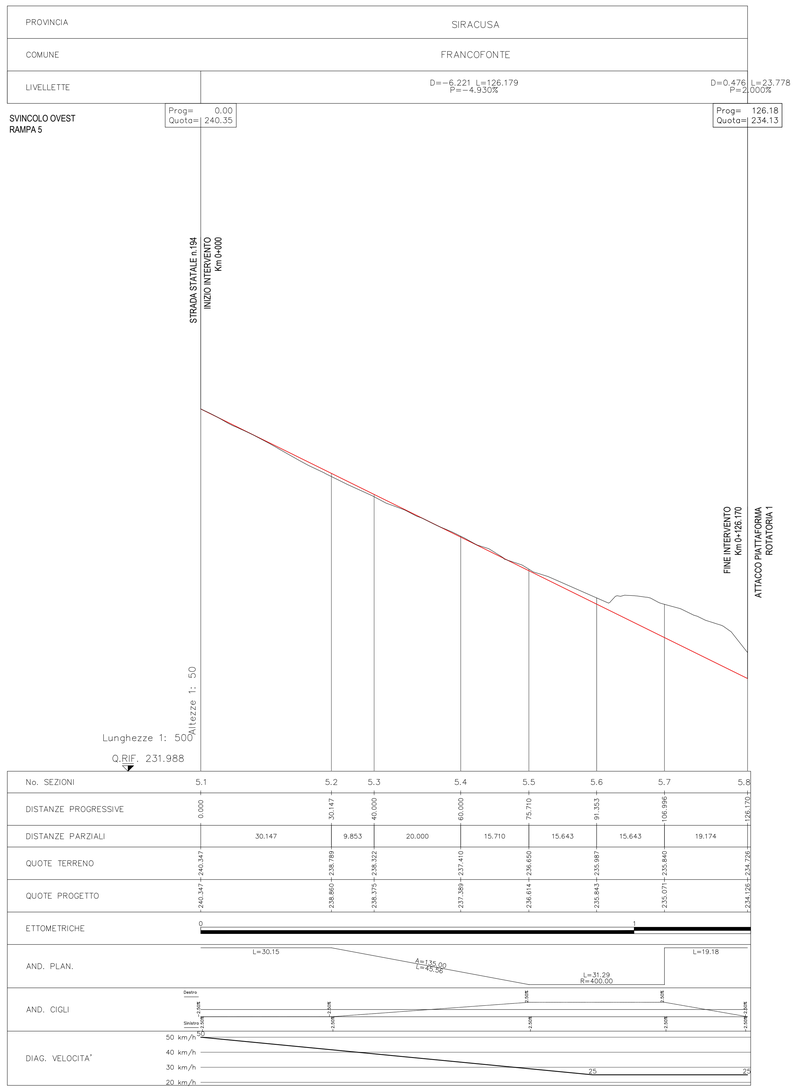

anas
GRUPPO FS ITALIANE

Direzione Progettazione e Realizzazione Lavori

ITINERARIO RAGUSA-CATANIA

Collegamento viario compreso tra lo Svincolo della S.S. 514 "di Chiaramonte" con la S.S. 115 e lo Svincolo della S.S. 194 "Ragusana"

LOTTO 4 - Dallo svincolo n. 8 "Francofonte" (compreso) allo svincolo della "Ragusana"(escluso)

PROGETTO ESECUTIVO

COD. PA898

PROGETTAZIONE: ATI SINTAGMA - GP INGEGNERIA - COOPROGETTI -GDG - ICARIA - OMNISERVICE

PROGETTISTA RESPONSABILE DELL'INTEGRAZIONE DELLE PRESTAZIONI SPECIALISTICHE:
Dott. Ing. Nando Granieri
Ordine degli Ingegneri della Prov. di Perugia n° A351

DIREZIONE DELLA PROGETTAZIONE
DIRETTORE TECNICO
DOTT. ING. NANDO GRANIERI
ORDINE DEGLI INGEGNERI DELLA PROVINCIA DI PERUGIA N° A351
DIRETTORE TECNICO E AMMINISTRATIVO
DOTTOR DOTT. ING. ROSSI MICHELE
DIRETTORE DELLA PROGETTAZIONE
DOTTOR DOTT. ING. NANDO GRANIERI

IL GRUPPO DI PROGETTAZIONE:

MANDATARIA:
Sintagma

Dott. Ing.	N.Granieri	Dott. Ing.	M.Abram
Dott. Ing.	F.Durastanti	Dott. Ing.	F.Pambianco
Dott. Ing.	E.Sciapetta	Dott. Ing.	G.Di Giovanni B.
Dott. Arch.	A.Bracchini	Dott. Ing.	L.Gagliardo
Dott. Ing.	L.Nani	Dott. Geol.	G.Cerquiglini

MANDANTI:

Dott. Ing.	G.Guiducci	Dott. Ing.	G.Lucibello
Dott. Ing.	A.Signorelli	Dott. Arch.	G.Guastella
Dott. Ing.	E.Moscatelli	Dott. Geol.	M.Leonardi
Dott. Ing.	A.Belli	Dott. Ing.	L.Parente
Dott. Arch.	E.A.E.Criniti	Dott. Ing.	L.Ragusco
Dott. Ing.	F.Di Pietro	Dott. Ing.	A.Di Mauro
Dott. Arch.	P.Grandi	Archeol.	M.G.Liseno
Dott. Ing.	D.Pelle		

Dott. Ing.	D.Carlaccini	Dott. Ing.	F.Aloe
Dott. Ing.	S.Saccoro	Dott. Ing.	A.Salvemini
Dott. Ing.	C.Consorti		

Dott. Ing.	V.Rotisciani	Dott. Ing.	G.Verini Supplizi
Dott. Ing.	F.Macchioni	Dott. Ing.	C.Nunzio
Dott. Ing.	F.Macchioni	Geom.	C.Sugamiele

Dott. Ing. P.Agnello

IL GEOLOGO:
Dott. Geol. Giorgio Cerquiglini
Ordine dei Geologi della Regione Umbria n° 108

IL COORDINATORE PER LA SICUREZZA IN FASE DI PROGETTAZIONE:
Dott. Ing. Filippo Pambianco
Ordine degli Ingegneri della Provincia di Perugia n° A1373

VISTO IL RESPONSABILE DEL PROCEDIMENTO
Dott. Ing. Luigi Mupo

IL RESPONSABILE DEL PROGETTO:
ORDINE DEGLI INGEGNERI
DOTT. ING. FABIO PAMBIANCO
SEZ. A
N. A 544
Provincia di Terni

PROGETTO INFRASTRUTTURA
SVINCOLO 8 "Francofonte"
Profili longitudinali Rampa 4 e 5

CODICE PROGETTO (PROGETTO / LIV. PROG. / N. PROG.)	NOME FILE	REVISIONE	SCALA:
LO408Z E 2101	CODICE ELAB. V04PS01TRAFP04 — *V04PS01TRAFP04B*	B	1:500/1:50

REV.	DESCRIZIONE	DATA	REDATTO	VERIFICATO	APPROVATO
B	Revisione a seguito di Rapporto di Verifica	Nov 2021	S.Scapetta	F. Durastanti	N.Granieri
A	Emissione	Giu 2021	S.Scapetta	F. Durastanti	N.Granieri