



PROVINCIA		SIRACUSA		
COMUNE		FRANCOFONTE		
LIVELLETTA				
SVINCOLO OVEST RAMPA 6	Vo.0 PROG Q	Vo.1 PROG Q	Vo.2 PROG Q	
	0.000 234.805	25.217 234.501	145.776 242.745	
	R	450.000	3000.000	
	T1	20.253	T1	24.939
	T2	20.269	T2	24.964
BS	0.456	BS	0.103	
SV	40.499	SV	49.737	
DP	8.99975K	DP	-1.65769K	

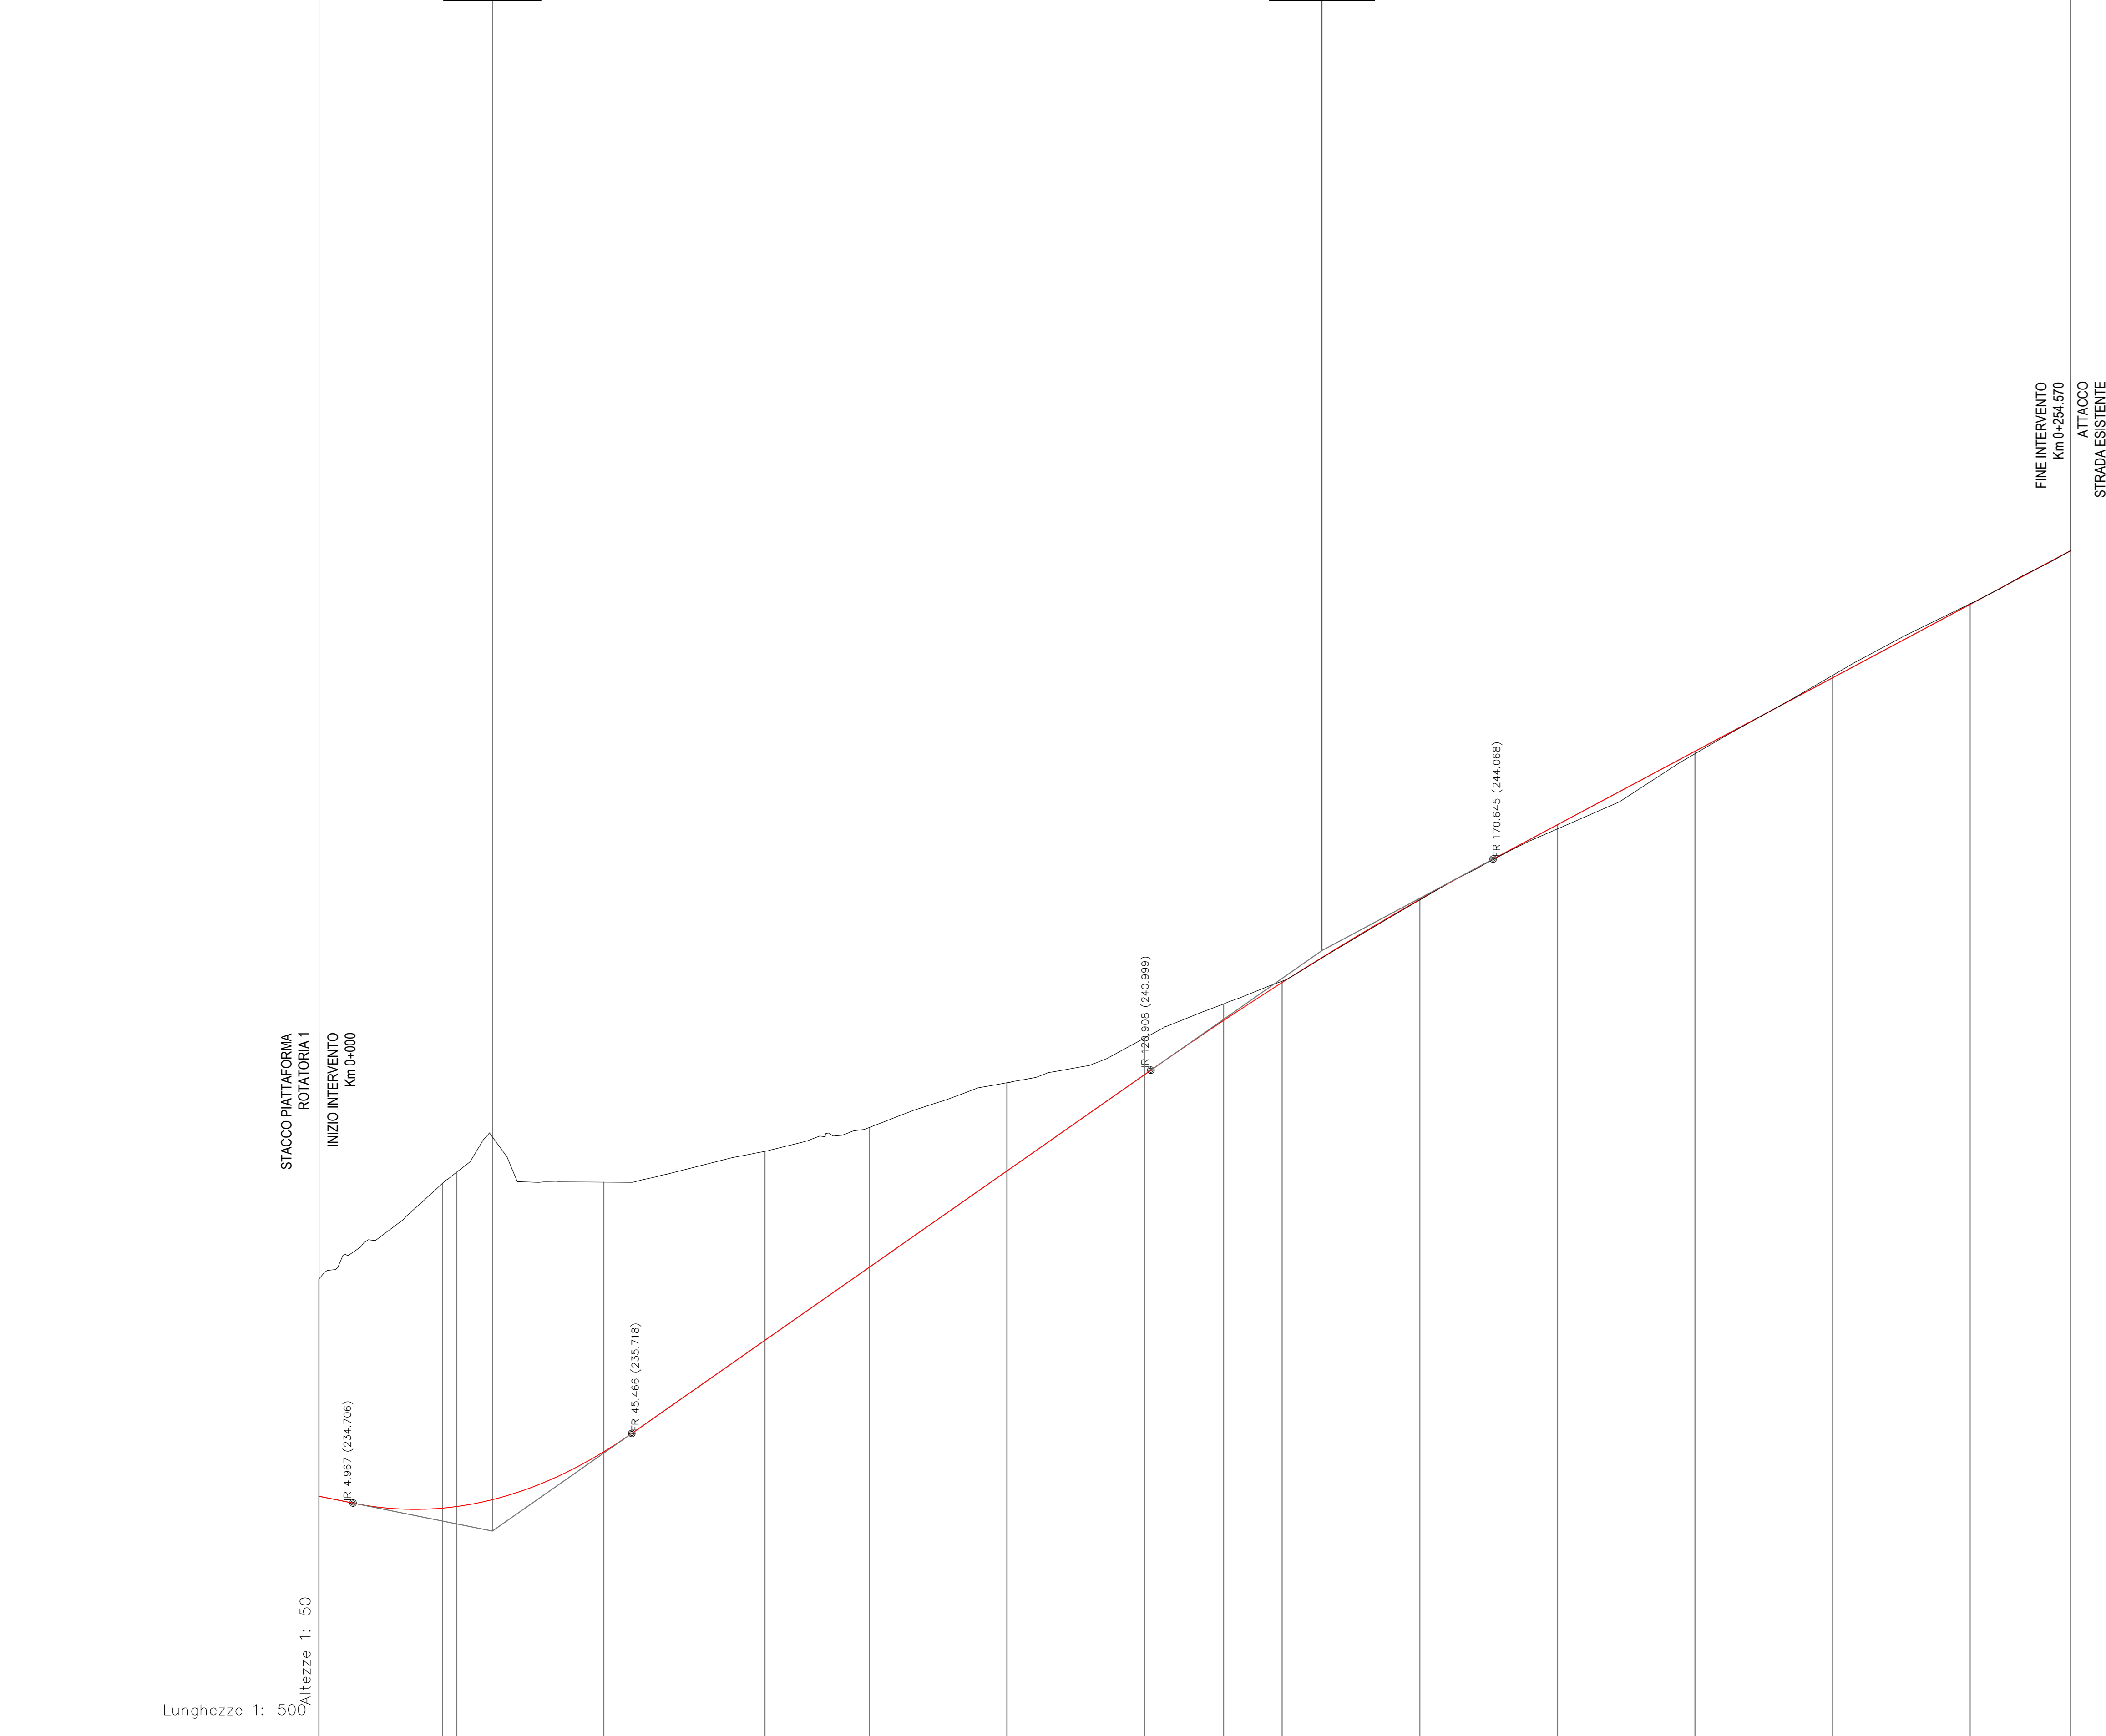

No. SEZIONI	6.1	6.2	6.3	6.4	6.5	6.6	6.7	6.8	6.9	6.10	6.11	6.12	6.13	6.14	6.15	6.16
DISTANZE PROGRESSIVE	0.000	17.960	20.000	41.387	120.000	131.482	140.000	160.000	160.000	180.000	200.000	200.000	220.000	240.000	248.552	254.570
DISTANZE PARZIALI		17.960	2.040	21.387	23.428	15.180	20.000	20.000	11.482	8.518	20.000	20.000	20.000	20.000	14.570	
ETOMETRICHE	0															
AND. PLAN.	L=17.96, L=46.86 R=600.00, A=200.00 L=266.67, L=123.10															
AND. CIGLI	40 km/h															
DIAG. VELOCITA'	25, 30, 40 km/h															

PROVINCIA		SIRACUSA	
COMUNE		FRANCOFONTE	
LIVELLETTA			
SVINCOLO OVEST RAMPA 9	Vo.0 PROG Q	Vo.1 PROG Q	Vo.2 PROG Q
	0.000 233.284	42.673 234.014	62.813 235.001
	R	500.000	
	T1	7.970	
	T2	7.979	
BS	0.064		
SV	15.938		
DP	3.18768K		

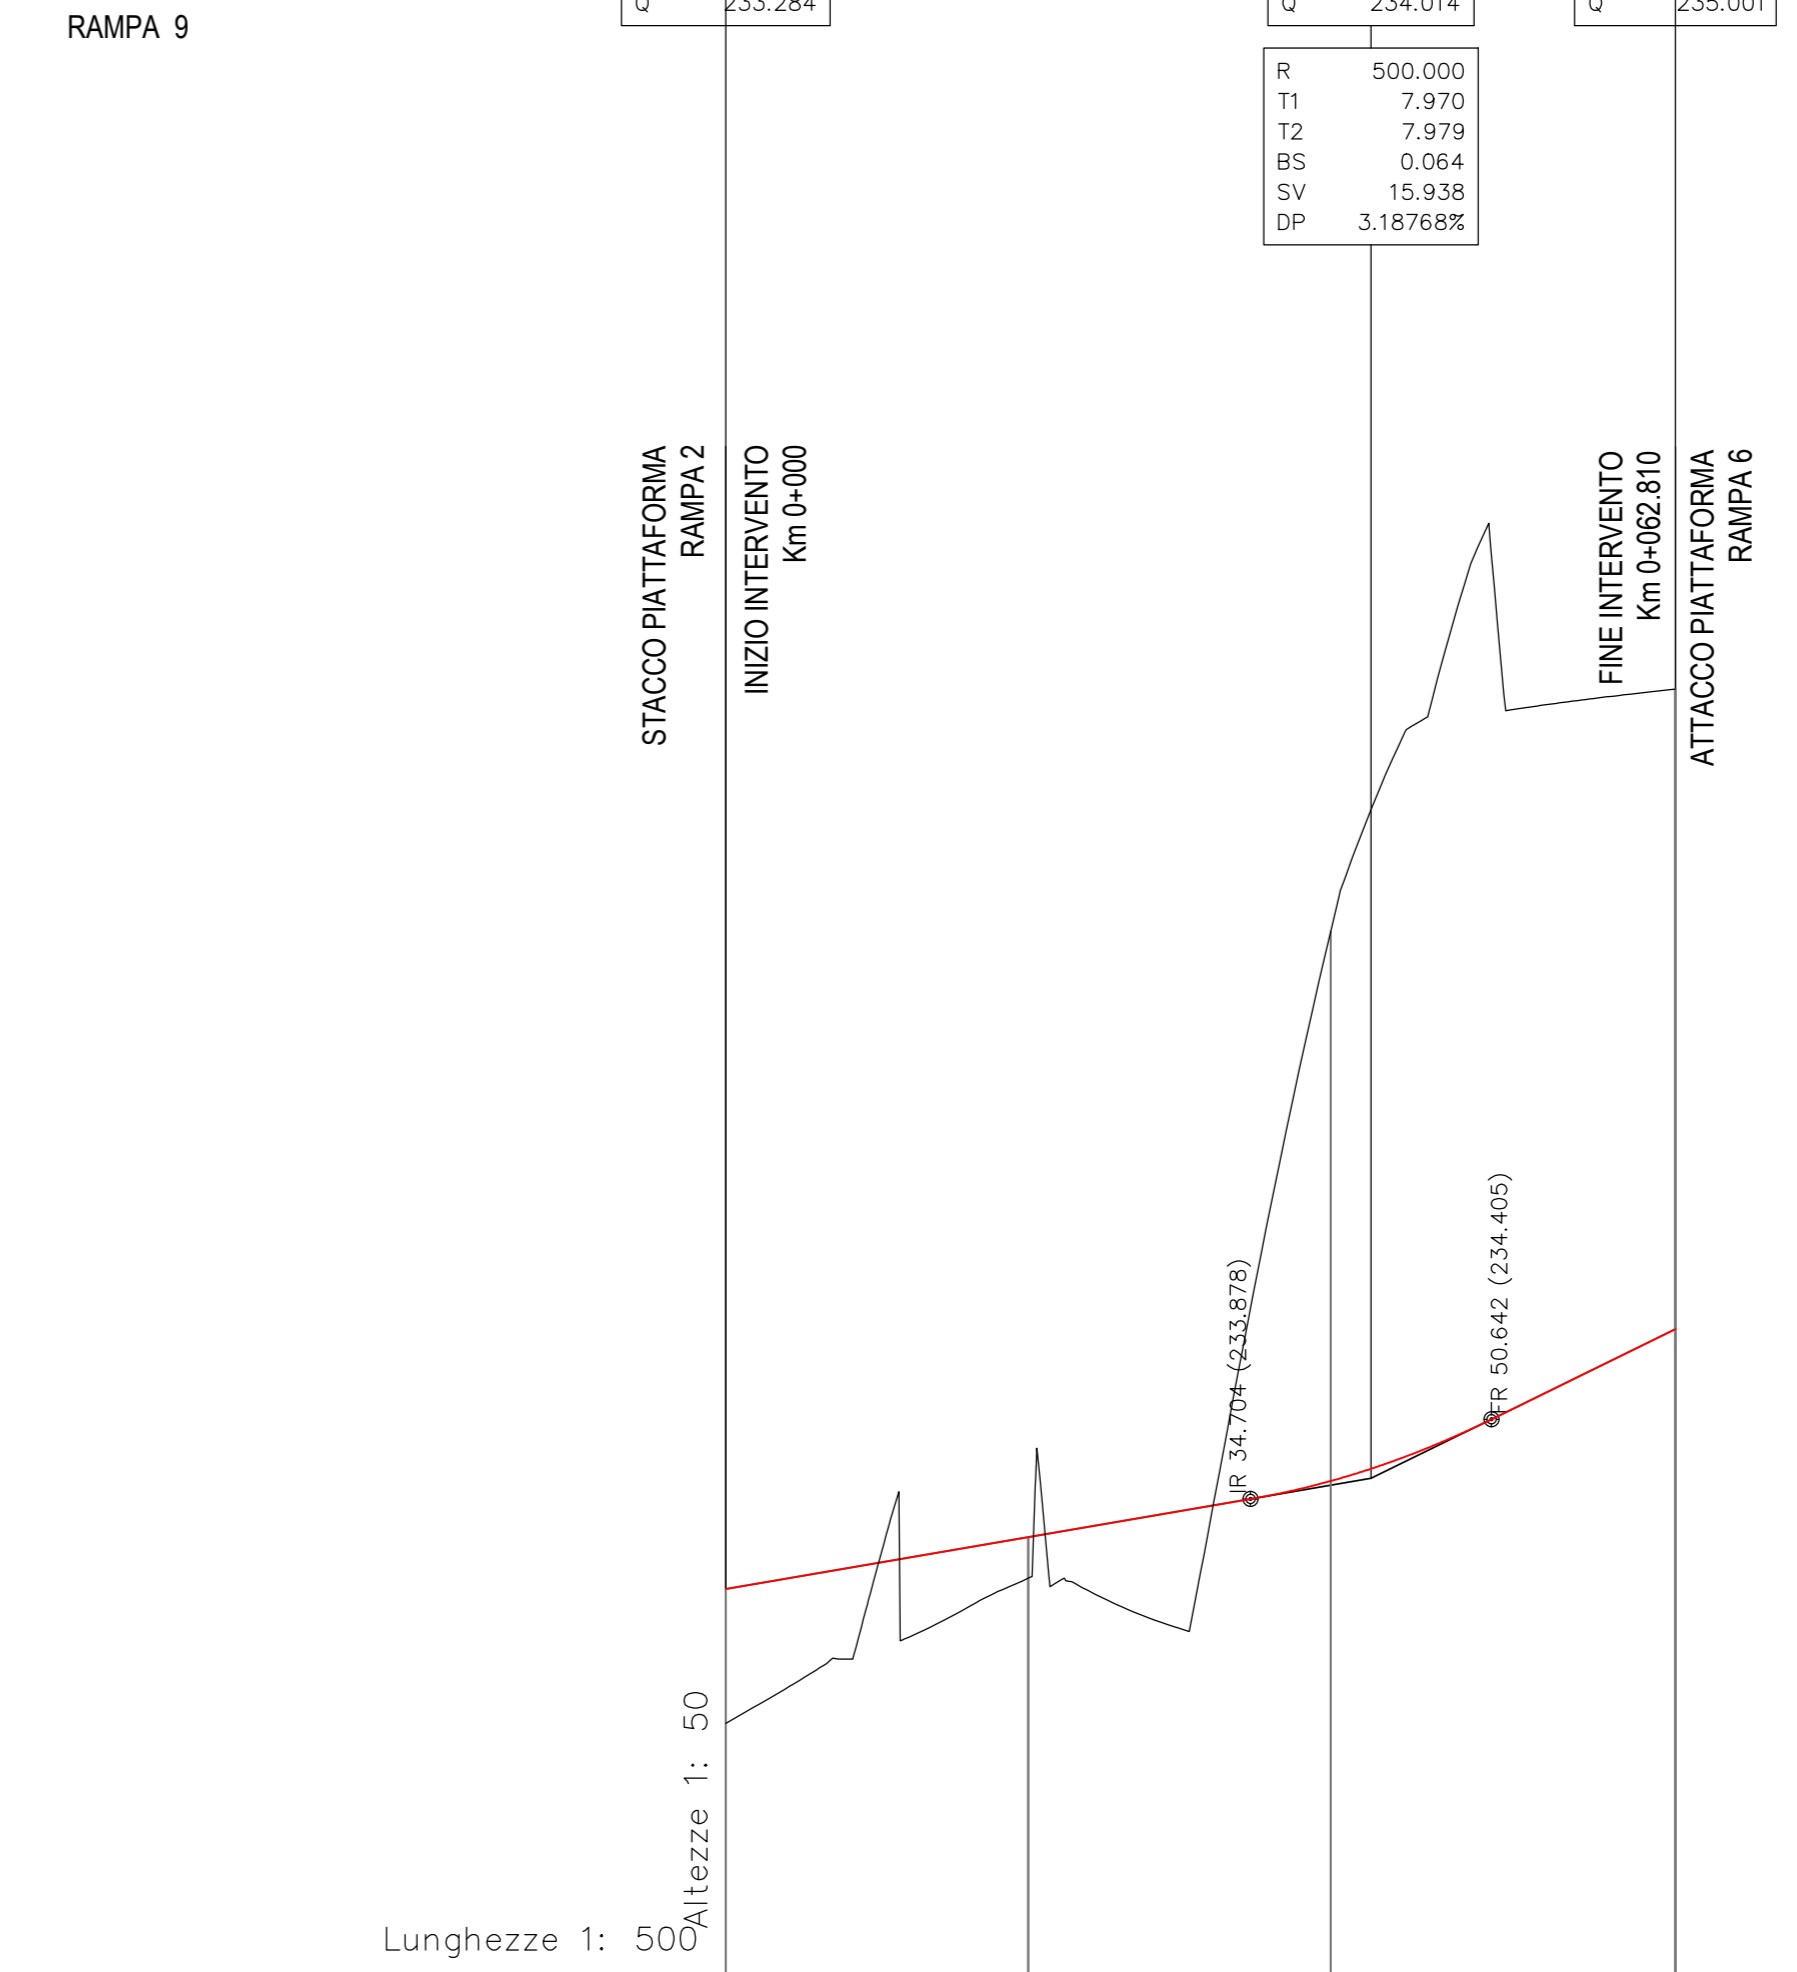

No. SEZIONI	1	2	3	4
DISTANZE PROGRESSIVE	0.000	20.000	40.000	62.813
DISTANZE PARZIALI		20.000	20.000	22.813
ETOMETRICHE	0			
AND. PLAN.	R=25.00 L=41.63			
AND. CIGLI	30 km/h			
DIAG. VELOCITA'	25, 30 km/h			

Sanas
GRUPPO FS ITALIANE

Direzione Progettazione e Realizzazione Lavori

ITINERARIO RAGUSA-CATANIA
Collegamento viario compreso tra lo Svincolo della S.S. 514 "di Chiaramonte" con la S.S. 115 e lo Svincolo della S.S. 194 "Ragusana"
LOTTO 4 - Dallo svincolo n. 8 "Francofonte" (compreso) allo svincolo della "Ragusana" (escluso)

PROGETTO ESECUTIVO COD. PA898

PROGETTAZIONE: ATI SINTAGMA - GP INGEGNERIA - COOPROGETTI - GDG - ICARIA - OMNISERVICE

PROGETTISTA RESPONSABILE DELL'INTEGRAZIONE DELLE PRESTAZIONI SPECIFICHE:
Dott. Ing. Nando Granieri
Ordine degli Ingegneri della Prov. di Perugia n° A351

IL GRUPPO DI PROGETTAZIONE:
MANDATARIO:
IL GEOLOGO:
Dott. Geol. Giorgio Cerquiglini
Ordine dei Geologi della Regione Umbria n° 208

IL COORDINATORE PER LA SICUREZZA IN FASE DI PROGETTAZIONE:
Dott. Ing. Filippo Farnabacco
Ordine degli Ingegneri della Provincia di Perugia n° A1373

IL RESPONSABILE DEL PROCEDIMENTO:
Dott. Ing. Luigi Mupo

PROGETTO INFRASTRUTTURA SVINCOLO 8 "Francofonte" Profili longitudinali Rampa 6

CODICE PROGETTO	NO. FILE	REVISIONE	SCALA:
0408Z E 2101	14/4/501/RAMP609	B	1:500/1:50

REV.	DESCRIZIONE	DATA	REDATTO	VERIFICATO	APPROVATO
A	Revisione a seguito di Rapporto di Verifica	Nov 2021	S. Scoppetta	F. Duranton	A. Granieri
B	Emissione	Ott 2021	S. Scoppetta	F. Duranton	A. Granieri