



PROVINCIA	SIRACUSA
COMUNE	FRANCOFONTE
LIVELLETTA	D=223.1528202 D=234.8127540 D=1421.1528202

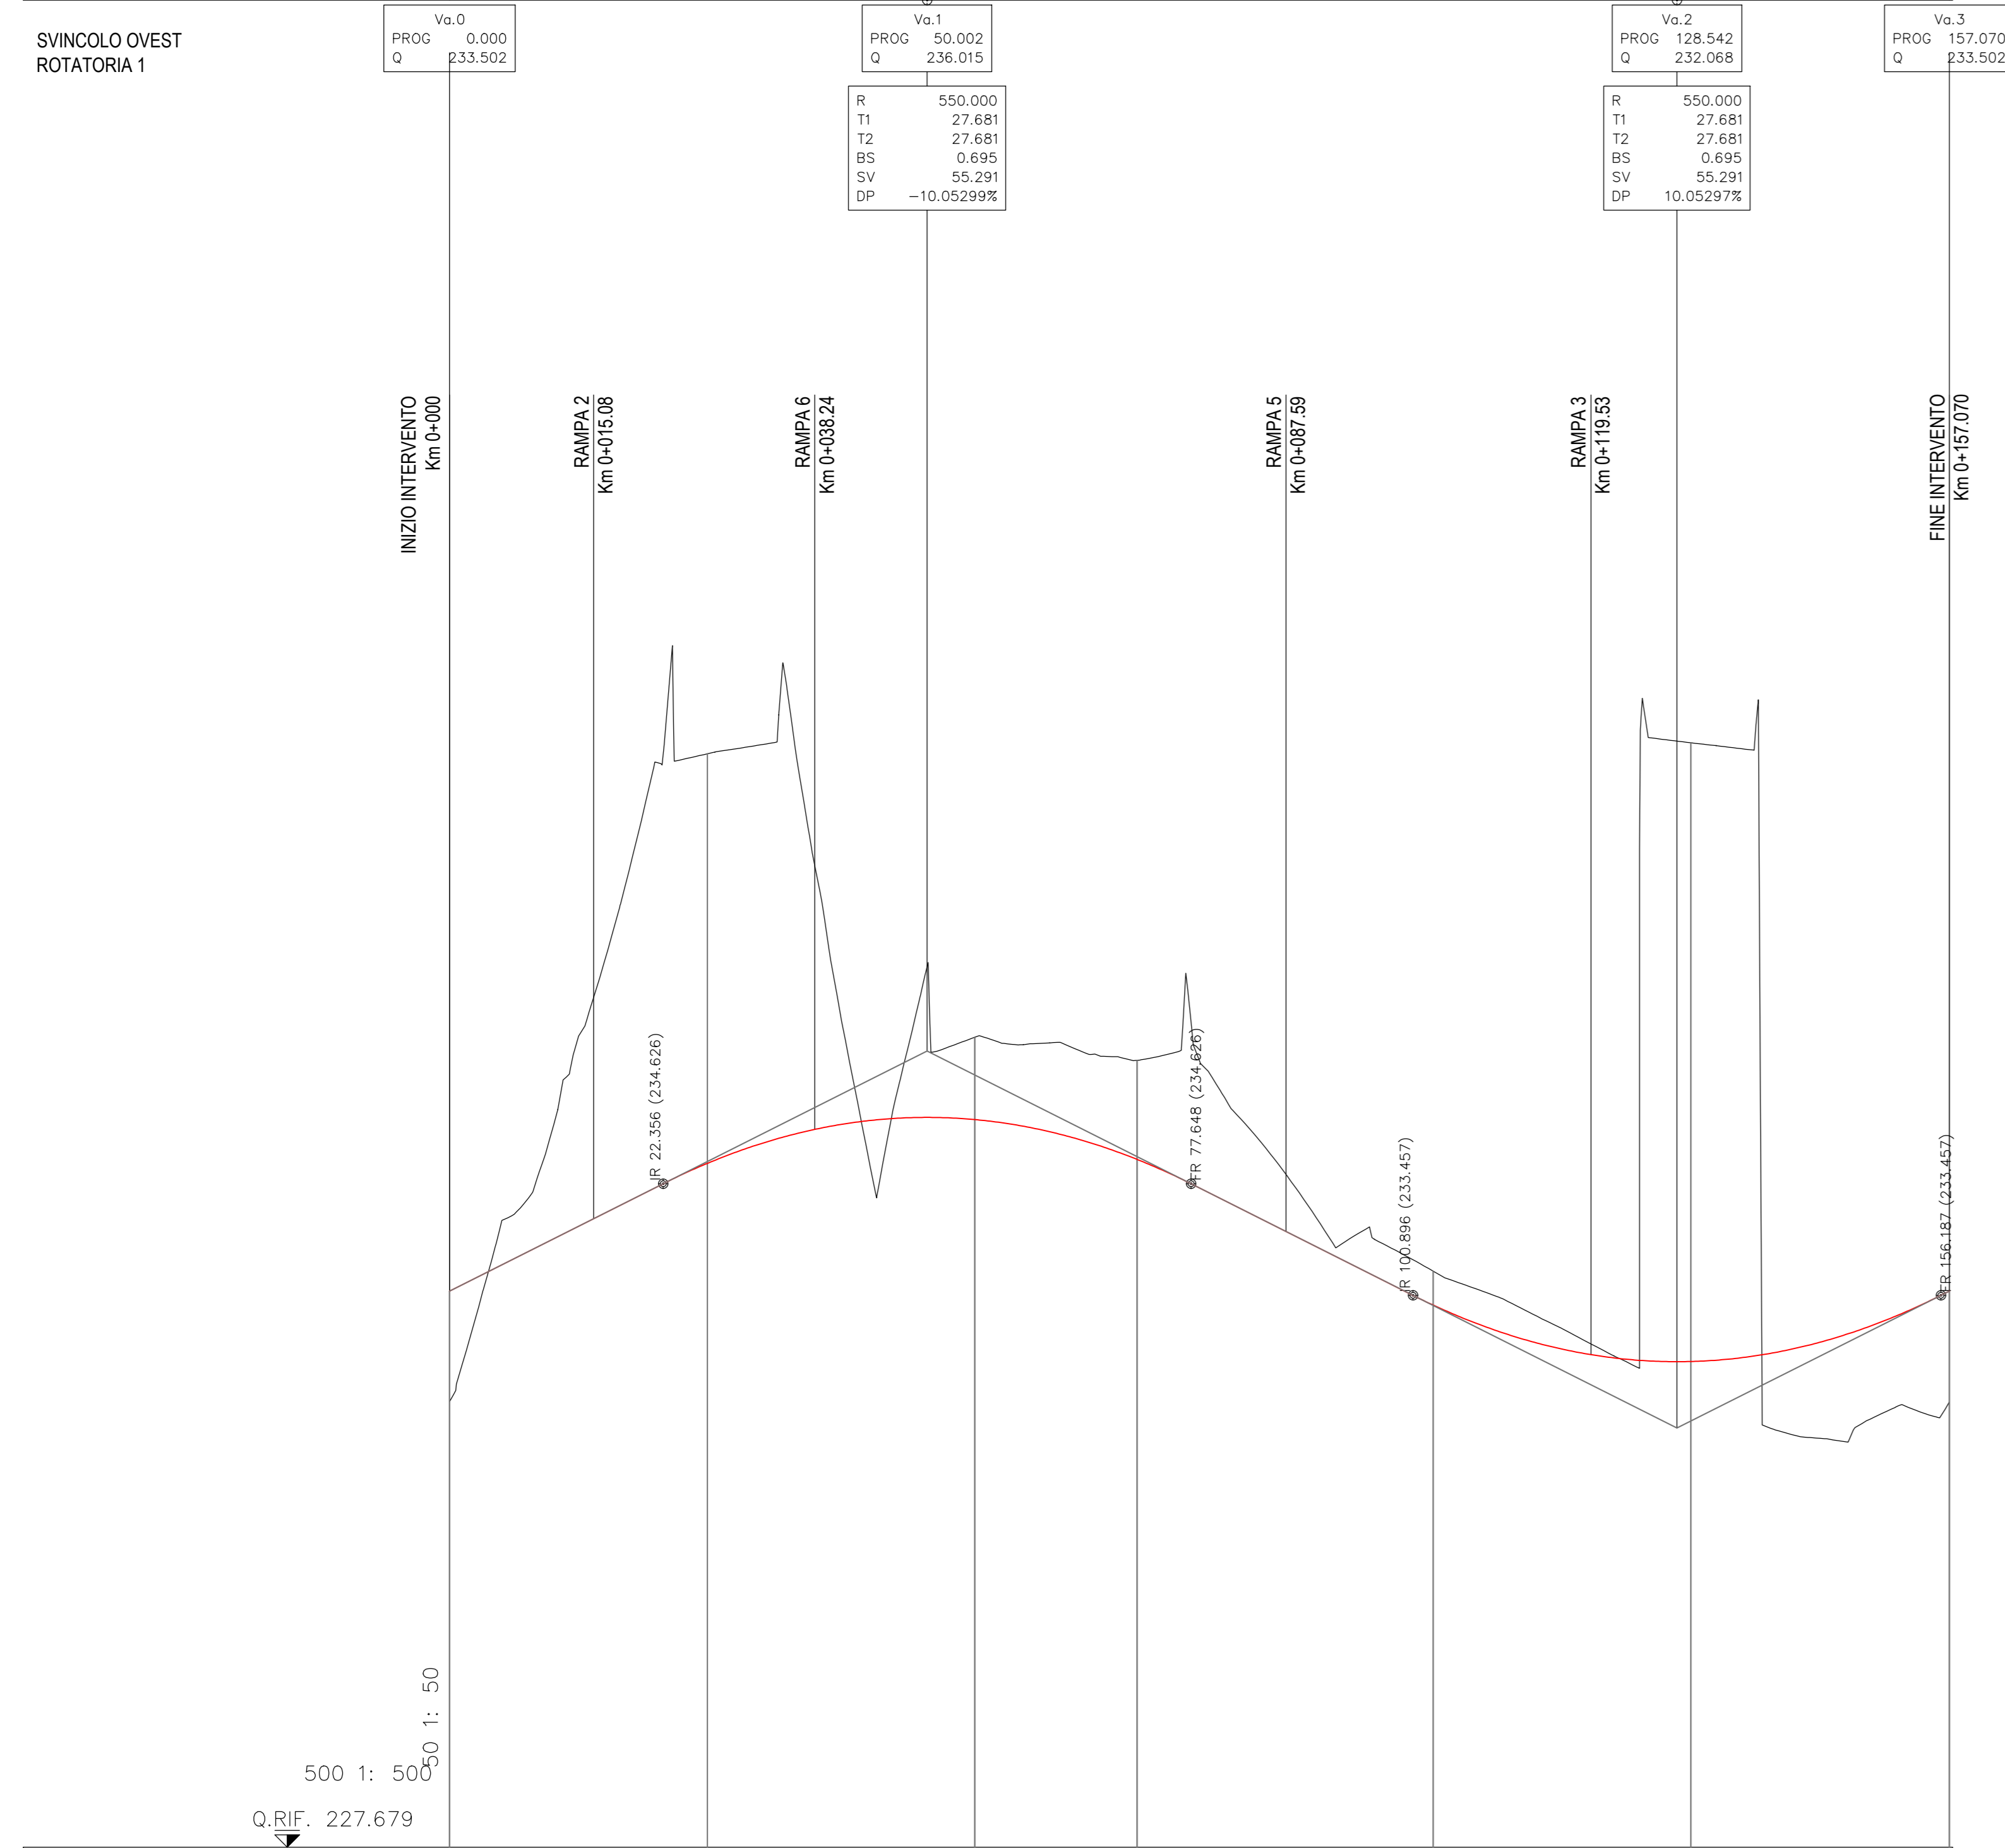

No. SEZIONI	R1.1	R1.2	R1.3	R1.4	R1.5	R1.6	R1.8
DISTANZE PROGRESSIVE	0.000	27.000	30.000	72.000	103.000	130.000	157.065
DISTANZE PARZIALI		27.000	28.000	17.000	31.000	27.000	27.065
QUOTE TERRENO		-234.810 -236.128		-234.881 -235.918		-232.794 -239.143	
QUOTE PROGETTO		-233.500 -232.342		-233.288 -236.140		-232.794 -239.143	
ETTOMETRICHE	0						
AND. PLAN.							
AND. CICLI							
DIAG. VELOCITA'							

PROVINCIA	SIRACUSA
COMUNE	FRANCOFONTE
LIVELLETTA	D=221.1528204 D=234.8127540 D=1421.1528204

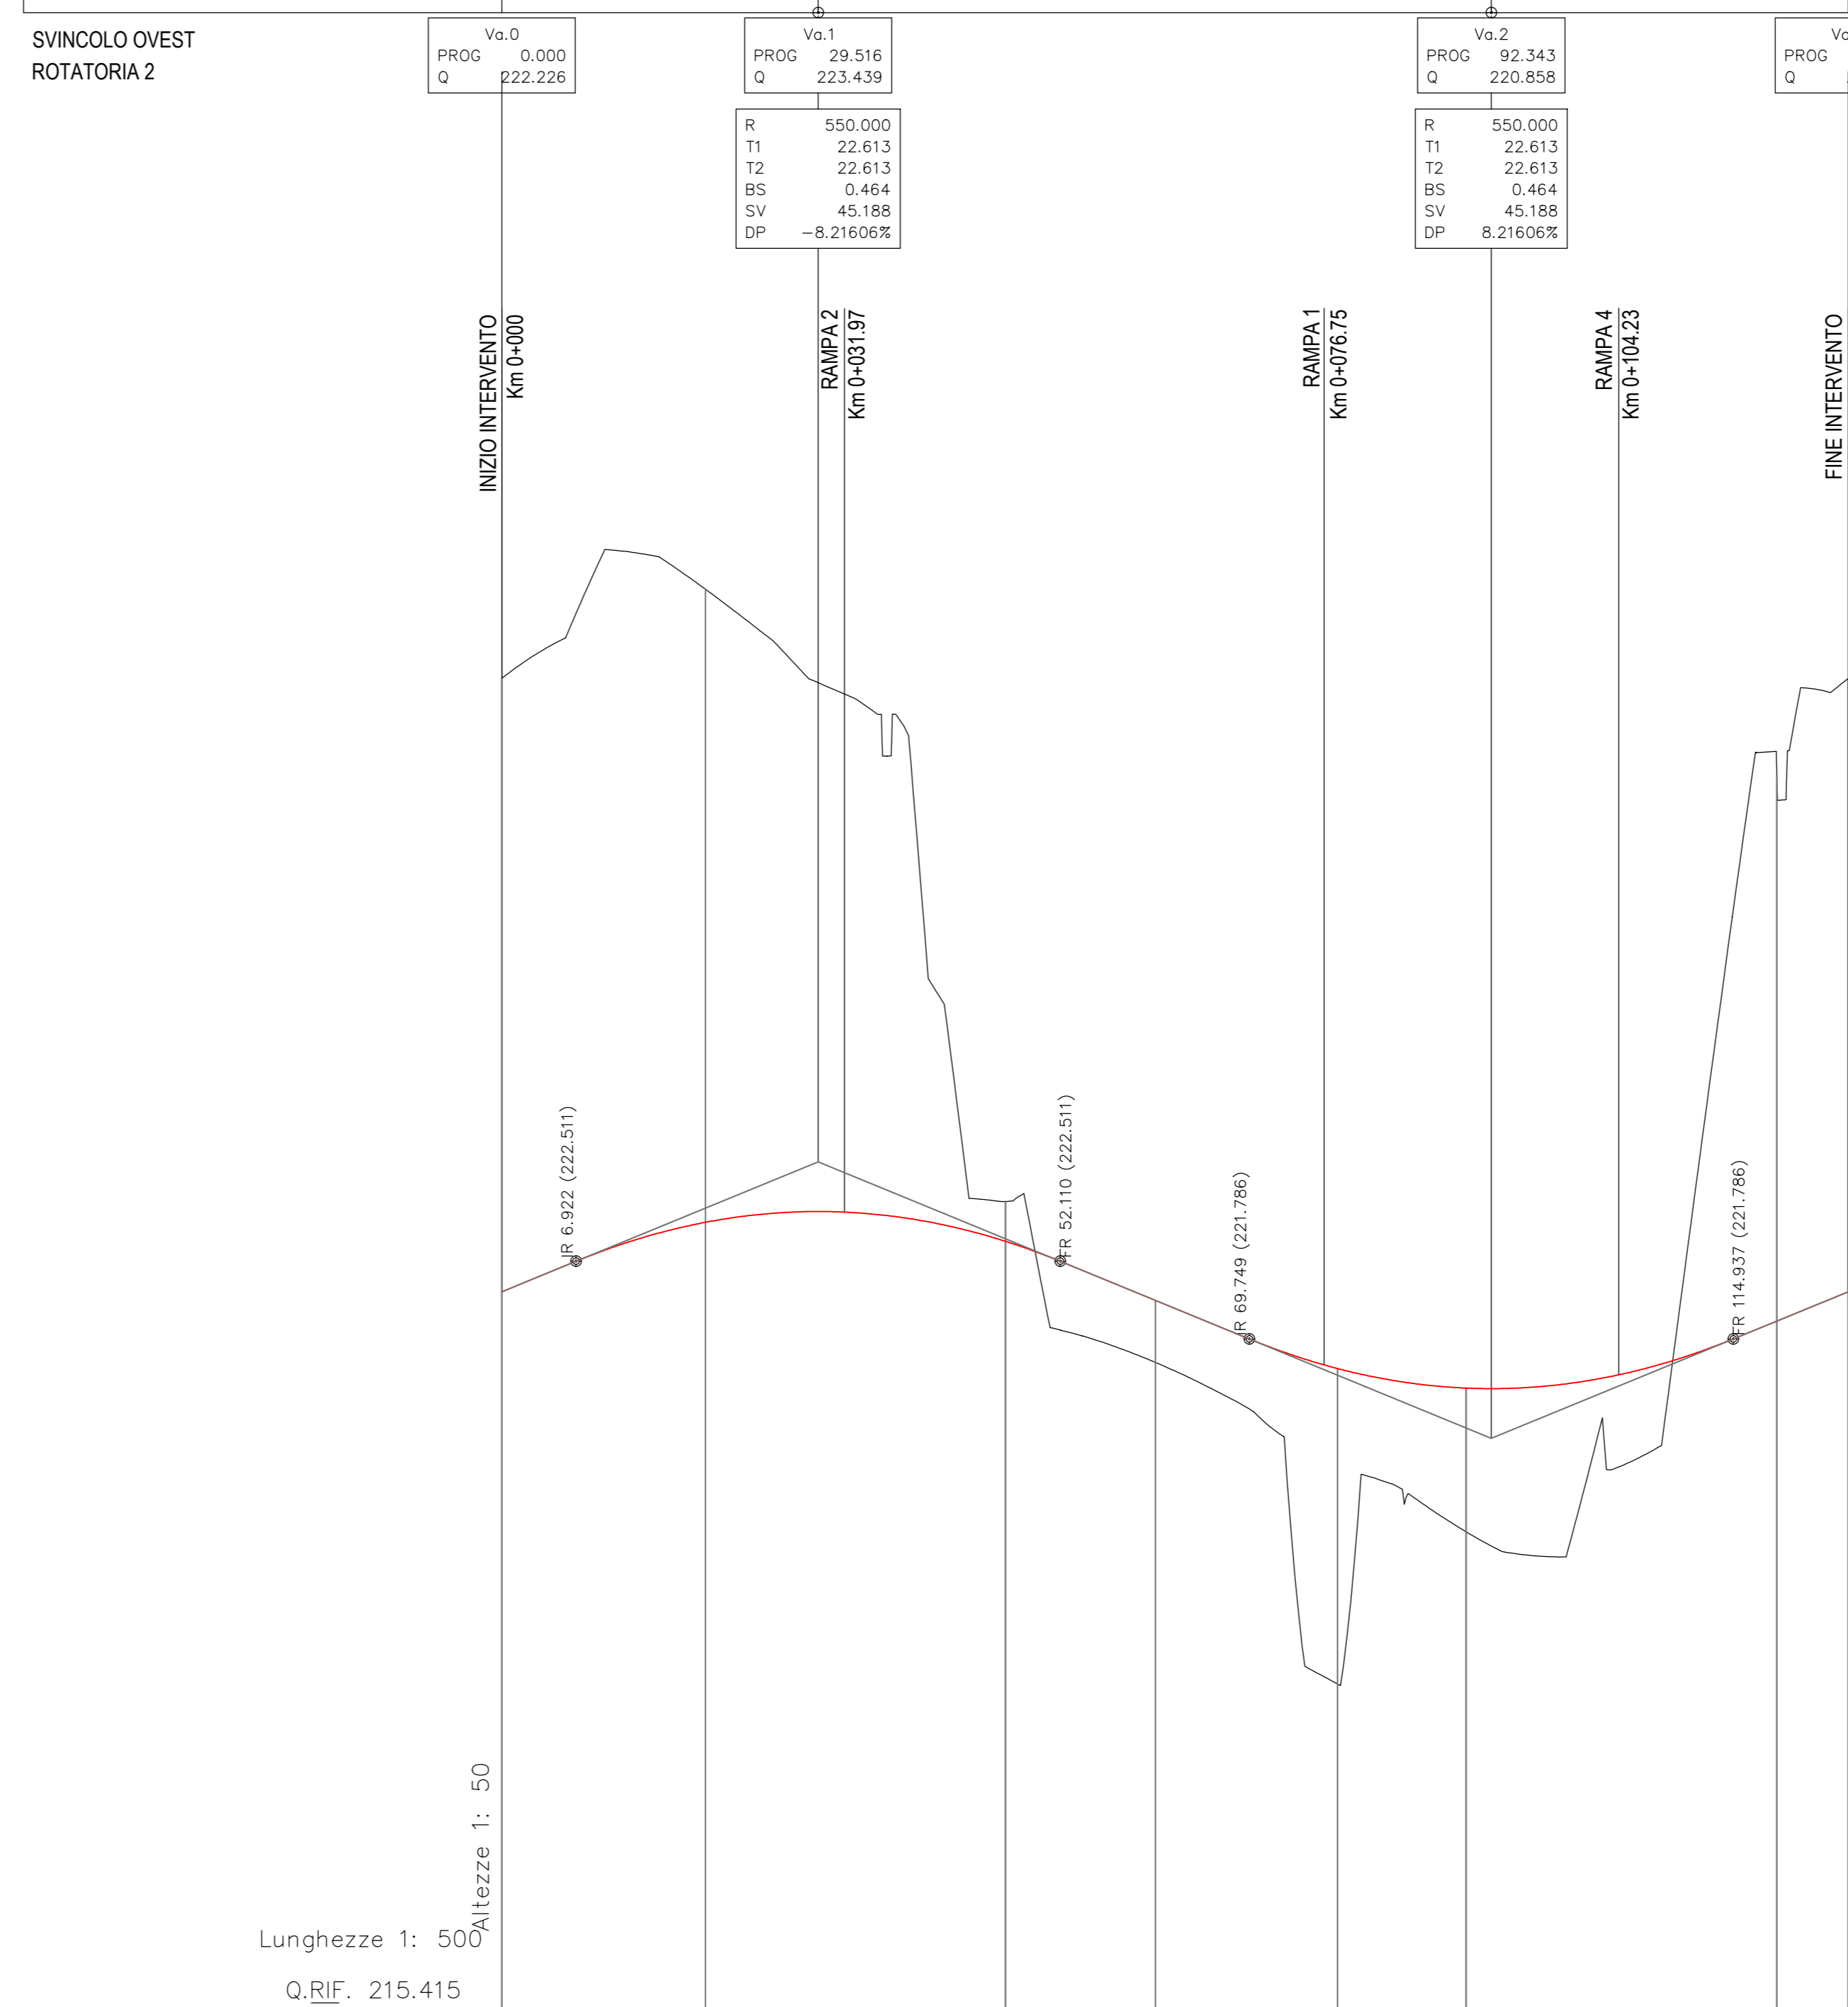

No. SEZIONI	R2.1	R2.2	R2.3	R2.4	R2.5	R2.6	R2.7
DISTANZE PROGRESSIVE	0.000	19.000	47.000	61.000	78.000	90.000	119.000
DISTANZE PARZIALI		19.000	28.000	14.000	17.000	12.000	29.000
QUOTE TERRENO		-222.226 -227.951		-222.874 -228.783		-221.509 -218.565	
QUOTE PROGETTO		-222.226 -227.951		-222.146 -221.567		-221.337 -219.986	
ETTOMETRICHE	0						
AND. PLAN.							
AND. CICLI							
DIAG. VELOCITA'							

**sanas**  
GRUPPO FS ITALIANE  
Direzione Progettazione e Realizzazione Lavori

**ITINERARIO RAGUSA-CATANIA**  
Collegamento viario compreso tra lo Svincolo della S.S. 514 "di Chiaramonte" con la S.S. 115 e lo Svincolo della S.S. 194 "Ragusana"  
LOTTO 4 - Dallo svincolo n. 8 "Francofonte" (compreso) allo svincolo della "Ragusana" (escluso)

**PROGETTO ESECUTIVO** COD: **PA898**

PROGETTAZIONE: ATI SINTAGMA - GP INGEGNERIA - COOPROGETTI - GDG - ICARIA - OMNISERVICE

PROGETTISTA RESPONSABILE DELL'INTEGRAZIONE DELLE PRESTAZIONI SPECIFICATIVE: Dott. Ing. Nando Granieri  
Ordine degli Ingegneri della Prov. di Perugia n° A351

IL GRUPPO DI PROGETTAZIONE: SINTAGMA  

IL GEOLOGO: Dott. Geol. Giorgio Capra  
Ordine dei Geologi della Regione Umbra n° 208

IL COORDINATORE PER LA SICUREZZA IN FASE DI PROGETTAZIONE: Dott. Ing. Filippo Farnabico  
Ordine degli Ingegneri della Provincia di Perugia n° A1373

VISTO IL RESPONSABILE DEL PROCEDIMENTO: Dott. Ing. Luigi Mupo

**PROGETTO INFRASTRUTTURA SVINCOLO 8 "Francofonte" Profili longitudinali rotatoria 1 e 2**

CODICE PROGETTO	NO. FILE	REVISIONE	SCALA:
LQ408ZE2101	10455117RAFP06	B	1:500/1:50

PROGETTO	REV.	DESCRIZIONE	DATA	REDATTO	VERIFICATO	APPROVATO
A	1	Revisione a seguito di Rapporto di Verifica	Nov 2021	S. Scoppetta	F. Duranton	N. Granieri
B	2	Emissione	04/2021	S. Scoppetta	F. Duranton	N. Granieri