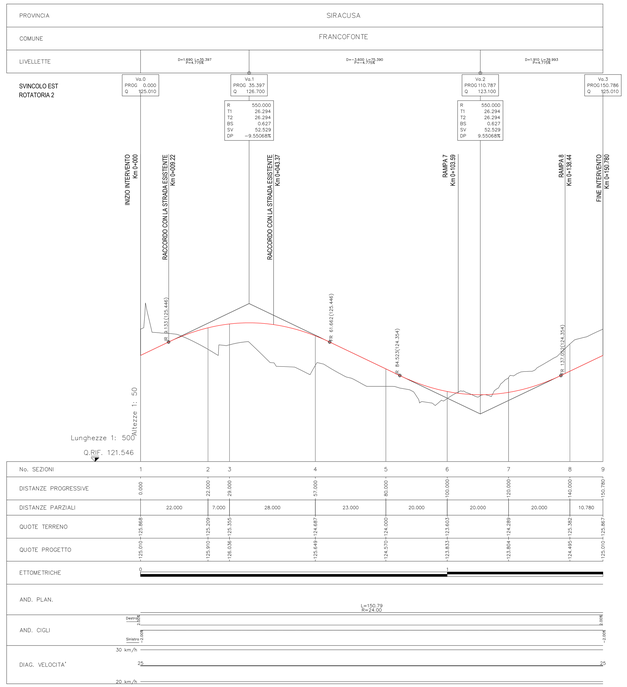


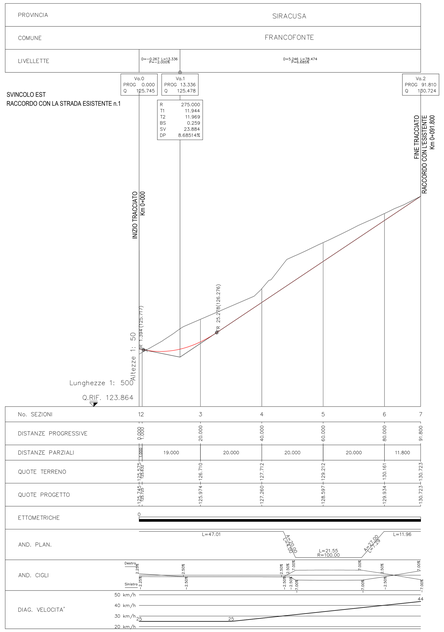


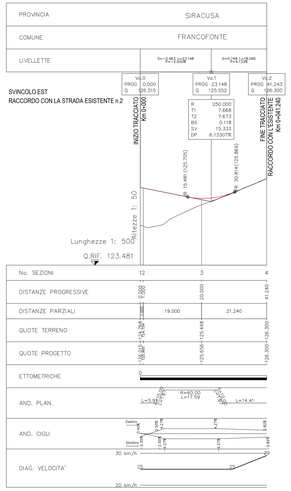


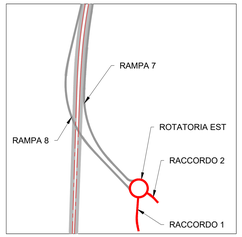


anas
GRUPPO FS ITALIANE

*Direzione Progettazione e Realizzazione Lavori*

**ITINERARIO RAGUSA-CATANIA**

Collegamento viario compreso tra lo Svincolo della S.S. 514 "di Chiaramonte" con la S.S. 115 e lo Svincolo della S.S. 194 "Ragusana"

LOTTO 4 - Dallo svincolo n. 8 "Francofonte" (compreso) allo svincolo della "Ragusana"(escluso)

PROGETTO ESECUTIVO — COD. PA898

PROGETTAZIONE: ATI SINTAGMA - GP INGEGNERIA - COOPROGETTI -ODG - ICARIA - OMNISERVICE

PROGETTISTA RESPONSABILE DELL'INTEGRAZIONE DELLE PRESTAZIONI SPECIALISTICHE:
Dott. Ing. Nando Granieri
Ordine degli Ingegneri della Prov. di Perugia n° A355

ORDINE DELLA PROVINCIA DI PERUGIA
Dott. Ing. Nando Granieri
SETTORE A-CIVILE
INGEGNERE
REGISTRO UFFICIALE DEGLI ORDINI PROFESSIONALI
DECRETO DEL MINISTERO DELLA GIUSTIZIA DEL 04/02/2013 (GU SERIE GENERALE N.101 DEL 03-05-2013)

IL GRUPPO DI PROGETTAZIONE:

MANDATARIA: Sintagma
Dott. Ing. N.Granieri — Dott. Ing. V.Ferrari
Dott. Ing. F.Cruciani — Dott. Ing. G.Fazio
Dott. Ing. A.Bracchino — Dott. Ing. G.Sgalambro
Dott. Ing. L.Sabin — Dott. Ing. G.Cunsolo

MANDANTI:
GP Ingegneria: Dott. Ing. D.Giuliani — Dott. Ing. G.Lunetta; Dott. Ing. A.Bernardini — Dott. Ing. M.Lunardi; Dott. Ing. A.Marcelli — Dott. Ing. N.Lunardi
Cooprogetti: Dott. Arch. E.A.E.Crino — Dott. Ing. L.Magnani; Dott. Ing. F.Cianchi — Dott. Ing. P.Ossola; Dott. Arch. P.Chiarelli — Dott. Ing. G.Felici; Dott. Ing. G.Pulli — Geom. M.G.Liberti
Odg Consulting: Dott. Ing. G.Geremia — Dott. Ing. A.Sitar; Dott. Ing. F.Ferrario — Dott. Ing. A.Speranzoni; Dott. Ing. C.Consorti
ICARIA: Dott. Ing. G.Lecchi — Dott. Ing. J.Jaime Suapizi; Dott. Ing. F.Pulvi — Dott. Ing. C.Rocco; Dott. Ing. F.Matthiesen — Dott. Ing. C.Guglielmi
Omniservice: Dott. Ing. F.Ignatiev

IL GEOLOGO:
Dott. Geol. Giorgio Cerquiglini
Ordine dei Geologi della Regione Umbria n° 108

IL COORDINATORE PER LA SICUREZZA IN FASE DI PROGETTAZIONE:
Dott. Ing. Filippo Pantilonco
Ordine degli Ingegneri della Provincia di Perugia n° A1373

IL RESPONSABILE DEL SERVIZIO TECNICO:
Dott. Ing. Nando Granieri
ORDINE DEGLI INGEGNERI DELLA PROVINCIA DI PERUGIA
Dott. Ing. Nando Granieri
A-544
INGEGNERE
Ordine degli Ingegneri della Provincia di Perugia

VISTO IL RESPONSABILE DEL PROCEDIMENTO
Dott. Ing. Luigi Mraiso

# PROGETTO INFRASTRUTTURA
## SVINCOLO 8 "Francofonte"
## Profili longitudinali rotatoria svincolo Est e raccordi alle strade esistenti

| CODICE PROGETTO | NOME FILE | REVISIONE | SCALA: |
|---|---|---|---|
| PROGETTO: LO 4082 E 2101 — LIV. PROG.: E — N. PROG.: 2101 | LO4082E2101RAFP09.DWG — CODICE ELAB.: V04PS01TRAFP09 | B | 1:500/1:50 |

| REV. | DESCRIZIONE | DATA | REDATTO | VERIFICATO | APPROVATO |
|---|---|---|---|---|---|
| B | Revisione a seguito di Rapporto di Verifica | Nov. 2021 | S.Scopetta | F. Durastanti | N.Granieri |
| A | Emissione | Ott. 2021 | S.Scopetta | F. Durastanti | N.Granieri |