PROFILO R8
SEZIONE 8.21
PROGRESSIVA 380.00

H	STERRO	m²	17.36
u	USURA	m	6.00
b	BINDER	m	6.00
s	BASE	m	6.00
d	MISTO CEMENTATO	m	6.00
e	MISTO STABILIZZATO	m	6.00
s	SCOTICO	m	8.00

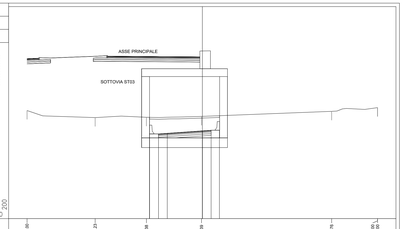

| | | |