Rampa R5: VISIBILITÀ ASSE SEC117 - MANOVRA 1

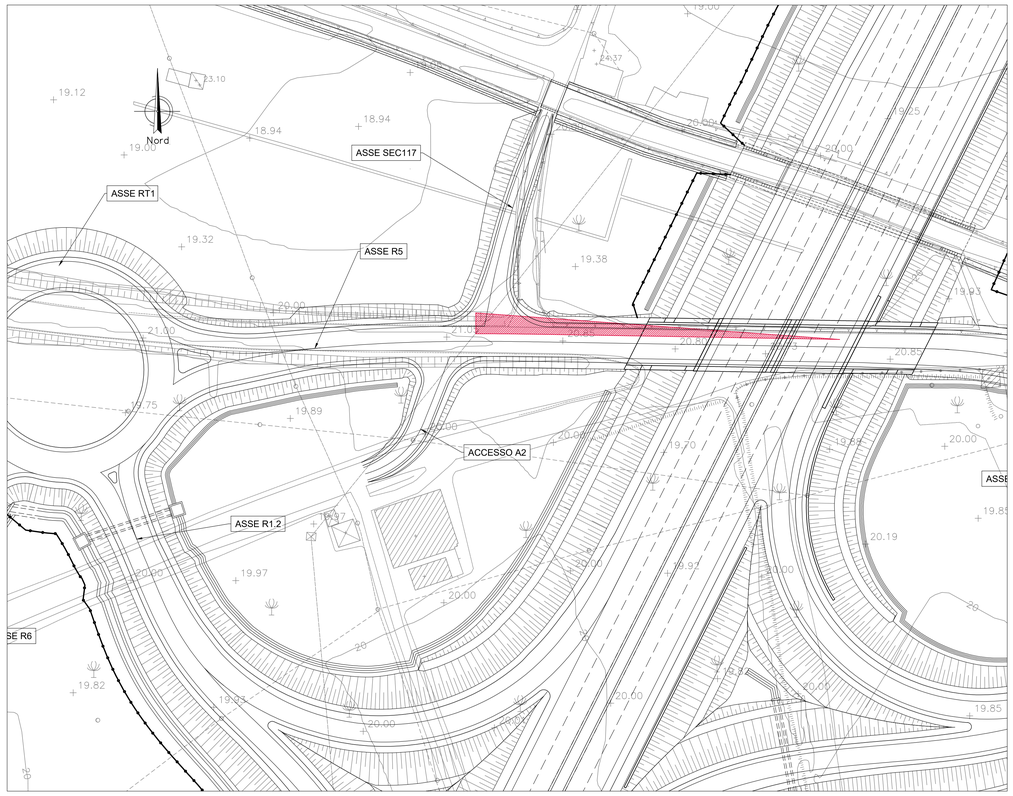

Rampa R5: VISIBILITÀ ASSE A2 - MANOVRA 2

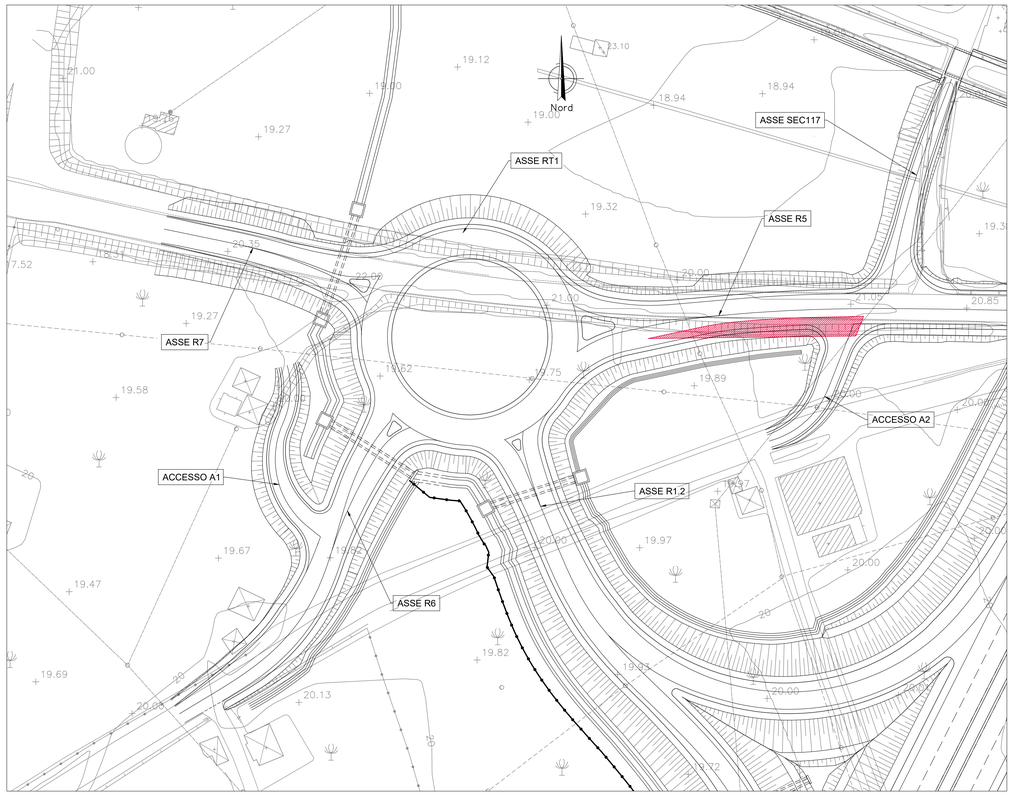

SCHEMA SVINCOLO 9 "LENTINI Ospedale"
LOTTO 4 - SV2

PROVINCIA SIRACUSA
COMUNE LENTINI

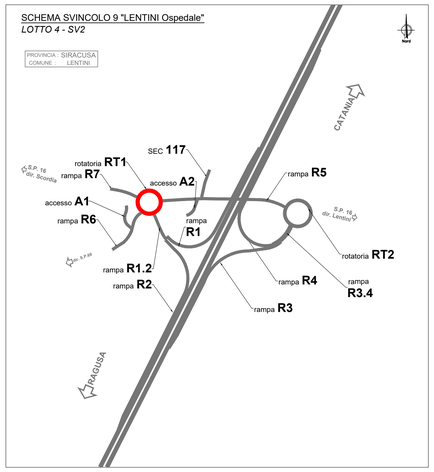

CAMPO DI VISIBILITÀ INTERSEZIONE A T

Schema

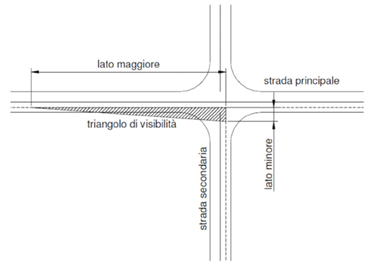

NOTA:
Negli inquadramenti sono campite le aree esterne alla piattaforma stradale, che devono risultare prive di ostacoli, secondo quanto riportato all'art. 4.6 del D.M. 19 aprile 2006

Rampa R5: VISIBILITÀ ASSE SEC117 - MANOVRA 3

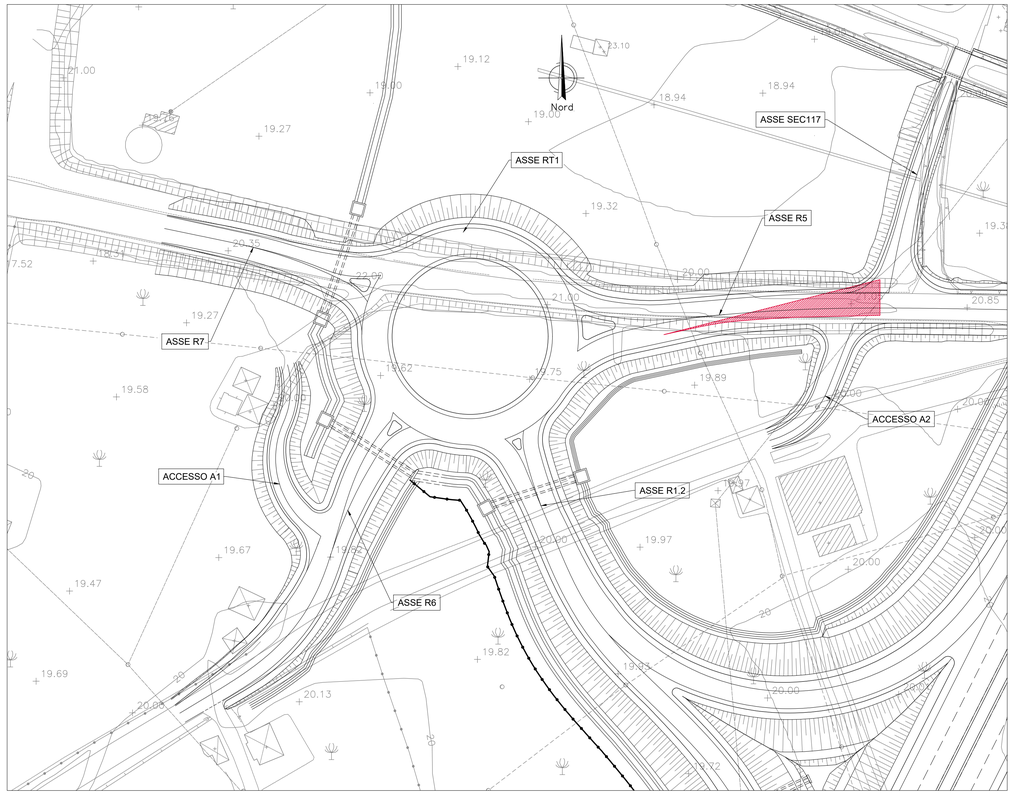

Rampa R6: VISIBILITÀ ASSE A1 - MANOVRA 4

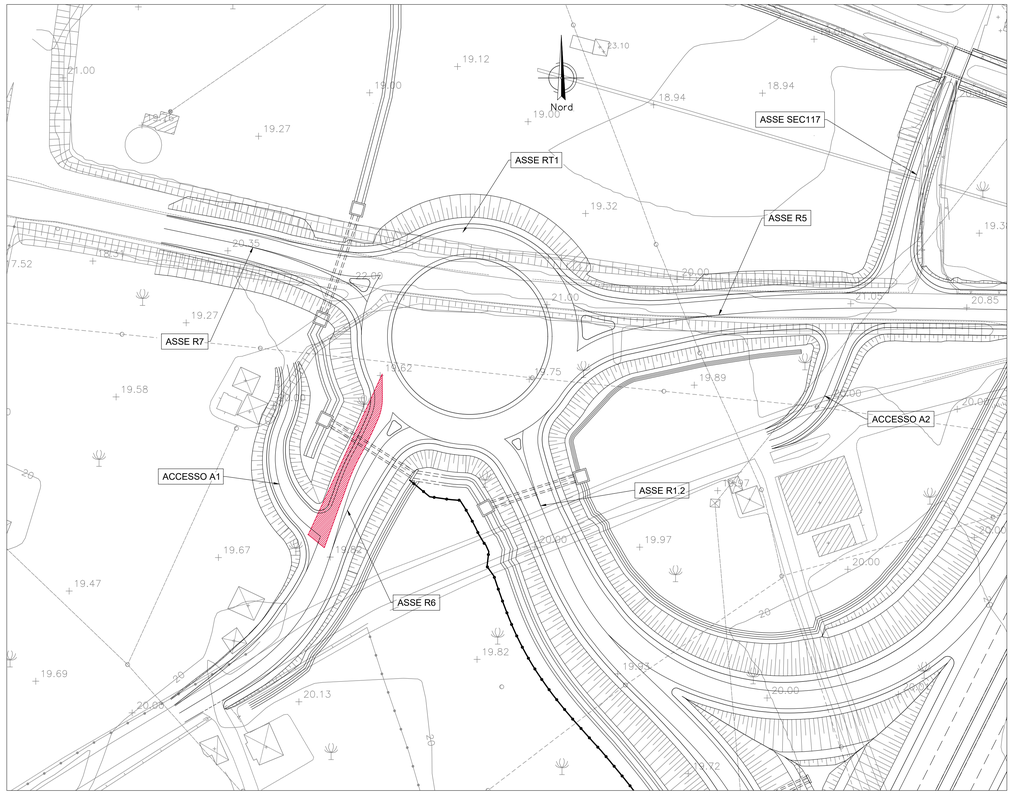

MANOVRA	NOTE	VIABILITÀ PRINCIPALE	VIABILITÀ INTERFERENTE	REGOLAZIONE MANOVRA	V [km/h]		L [m]	D [m]
1		R5	SEC 147	STOP	V_p	50	3,00	84
2		R5	ACCESSO A2	STOP	V_p	30	3,00	50
3		R5	SEC 147	STOP	V_p	30	3,00	50
4		R6	ACCESSO A1	STOP	V_p	25	3,00	42

NOTA INQUADRAMENTO GEODETICO: Il passaggio dal sistema Gauss-Boaga al sistema locale di coordinate rettilinee è stato realizzato con l'utilizzo del software LGO 6.0 di Leica ponendo come origine del sistema il vertice della poligonale V.38, baricentrico rispetto al rilievo con i seguenti parametri :
Latitudine di Origine 37°117.16207" - Meridiano Centrale 14°45' 16.80534" - Width Zone 3° - Scale Factor 1.00003

anas
GRUPPO FS ITALIANE

Direzione Progettazione e Realizzazione Lavori

ITINERARIO RAGUSA-CATANIA

Collegamento viario compreso tra lo Svincolo della S.S. 514 "di Chiaramonte" con la S.S. 115 e lo Svincolo della S.S. 194 "Ragusana"

LOTTO 4 - Dallo svincolo n. 8 "Francofonte" (compreso) allo svincolo della "Ragusana"(escluso)

PROGETTO ESECUTIVO — COD. PA898

PROGETTAZIONE: ATI SINTAGMA - GP INGEGNERIA - COOPROGETTI -GDG - ICARIA - OMNISERVICE

PROGETTISTA RESPONSABILE DELL'INTEGRAZIONE DELLE PRESTAZIONI SPECIALISTICHE:
Dott. Ing. Nando Granieri
Ordine degli Ingegneri della Prov. di Perugia n° A351

IL GEOLOGO:
Dott. Geol. Giorgio Cerquiglini
Ordine dei Geologi della Regione Umbria n° 108

IL COORDINATORE PER LA SICUREZZA IN FASE DI PROGETTAZIONE:
Dott. Ing. Filippo Pambianco
Ordine degli Ingegneri della Provincia di Perugia n° A1373

VISTO IL RESPONSABILE DEL PROCEDIMENTO
Dott. Ing. Luigi Mupo

IL GRUPPO DI PROGETTAZIONE:

MANDATARIA: Sintagma

Dott. Ing.	N.Granieri	Dott. Ing.	M.Abrami
Dott. Ing.	F.Cerquiglini	Dott. Ing.	M.Buonomo
Dott. Ing.	V.Truffini	Dott. Ing.	M.Bolgianti Botta
Dott. Arch.	A.Bracchini	Dott. Ing.	L.Gagliardini
Dott. Ing.	L.Neri	Dott. Geol.	G.Cerquiglini

MANDANTI: GP Ingegneria

Dott. Ing.	G.Guiducci	Dott. Ing.	G.Lodivello
Dott. Ing.	A.Signoretti	Dott. Arch.	M.Guastella
Dott. Ing.	M.Mariotti	Dott. Arch.	G.Guiducci
Dott. Ing.	A.Bassi	Dott. Ing.	G.Panerai

GDG Consulting

Dott. Arch.	E.A.E.Cirmi	Dott. Ing.	L.Ragnacci
Dott. Ing.	M.Piarulli	Dott. Arch.	A.Sirtoli
Dott. Arch.	P.Olivelli	Archeol.	M.G.Liberio
Dott. Ing.	G.Tofani		

COOPROGETTI

Dott. Ing.	G.Carlesimo	Dott. Ing.	F.Aloe
Dott. Ing.	S.Bellezza	Dott. Ing.	A.Salvemini
Dott. Ing.	C.Consorti		

GEOTECHNICAL DESIGN GROUP

ICARIA società di ingegneria

Dott. Ing.	V.Roticiani	Dott. Ing.	G.Verni Suppiot
Dott. Ing.	G.Puli	Dott. Ing.	V.Piunno
Dott. Ing.	F.Macchioni	Geom.	C.Sugaroni

OMNISERVICE ENGINEERING

IL RESPONSABILE DI PROGETTO:
Ordine degli Ingegneri della Provincia di Perugia
Dott. Ing. Nando Granieri — Sez. A/B — n. A 644

PROGETTO INFRASTRUTTURA
SVINCOLO 9 "LENTINI OSPEDALE"
Verifica della visibilità a sinistra della rotatoria
e triangoli di visibilità per intersezione a T - Tav. 3 di 3

CODICE PROGETTO				NOME FILE	REVISIONE	SCALA:
PROGETTO	LIV. PROG.	N. PROG.		*VDASVI02TRAPP08A*		
LO408Z	E	2101	CODICE ELAB.	V04SV02TRAPP08	A	1:500

REV.	DESCRIZIONE	DATA	REDATTO	VERIFICATO	APPROVATO
A	Emissione	Giu 2021	S.Scopetta	F. Durastanti	N.Granieri