

SCAVI E BONIFICHE	
STERRO	81.904 m ²
RIELEVATI	0,000 m ²
TERRENO VEGETALE	0,000 m ²
SOVRASTRUTTURA STRADALE	0,000 m ²
STRATO DI USURA	0,000 m ²
STRATO DI BANCHE	0,000 m ²
STRATO IN MISTO CEMENTATO	1.364 m ²
STRATO IN MISTO GRANULARE	1.712 m ²



SEZIONE N. RB 13		QT PROGETTO: 38.238	
DIST. PROJ.	240.000	DIST. PROJ.	240.000
DIST. SUCC.	20.000	DIST. SUCC.	20.000

SCAVI E BONIFICHE	
STERRO	67.589 m ²
RIELEVATI	0,000 m ²
TERRENO VEGETALE	0,000 m ²
SOVRASTRUTTURA STRADALE	0,000 m ²
STRATO DI USURA	0,000 m ²
STRATO DI BANCHE	0,000 m ²
STRATO IN MISTO CEMENTATO	1.364 m ²
STRATO IN MISTO GRANULARE	1.712 m ²

SEZIONE N. RB 14		QT PROGETTO: 38.024	
DIST. PROJ.	200.000	DIST. PROJ.	200.000
DIST. SUCC.	20.000	DIST. SUCC.	20.000

SCAVI E BONIFICHE	
STERRO	74.732 m ²
RIELEVATI	0,000 m ²
TERRENO VEGETALE	0,000 m ²
SOVRASTRUTTURA STRADALE	0,000 m ²
STRATO DI USURA	0,000 m ²
STRATO DI BANCHE	0,000 m ²
STRATO IN MISTO CEMENTATO	1.364 m ²
STRATO IN MISTO GRANULARE	1.712 m ²

SEZIONE N. RB 15		QT PROGETTO: 37.846	
DIST. PROJ.	205.038	DIST. PROJ.	205.038
DIST. SUCC.	6.538	DIST. SUCC.	6.538

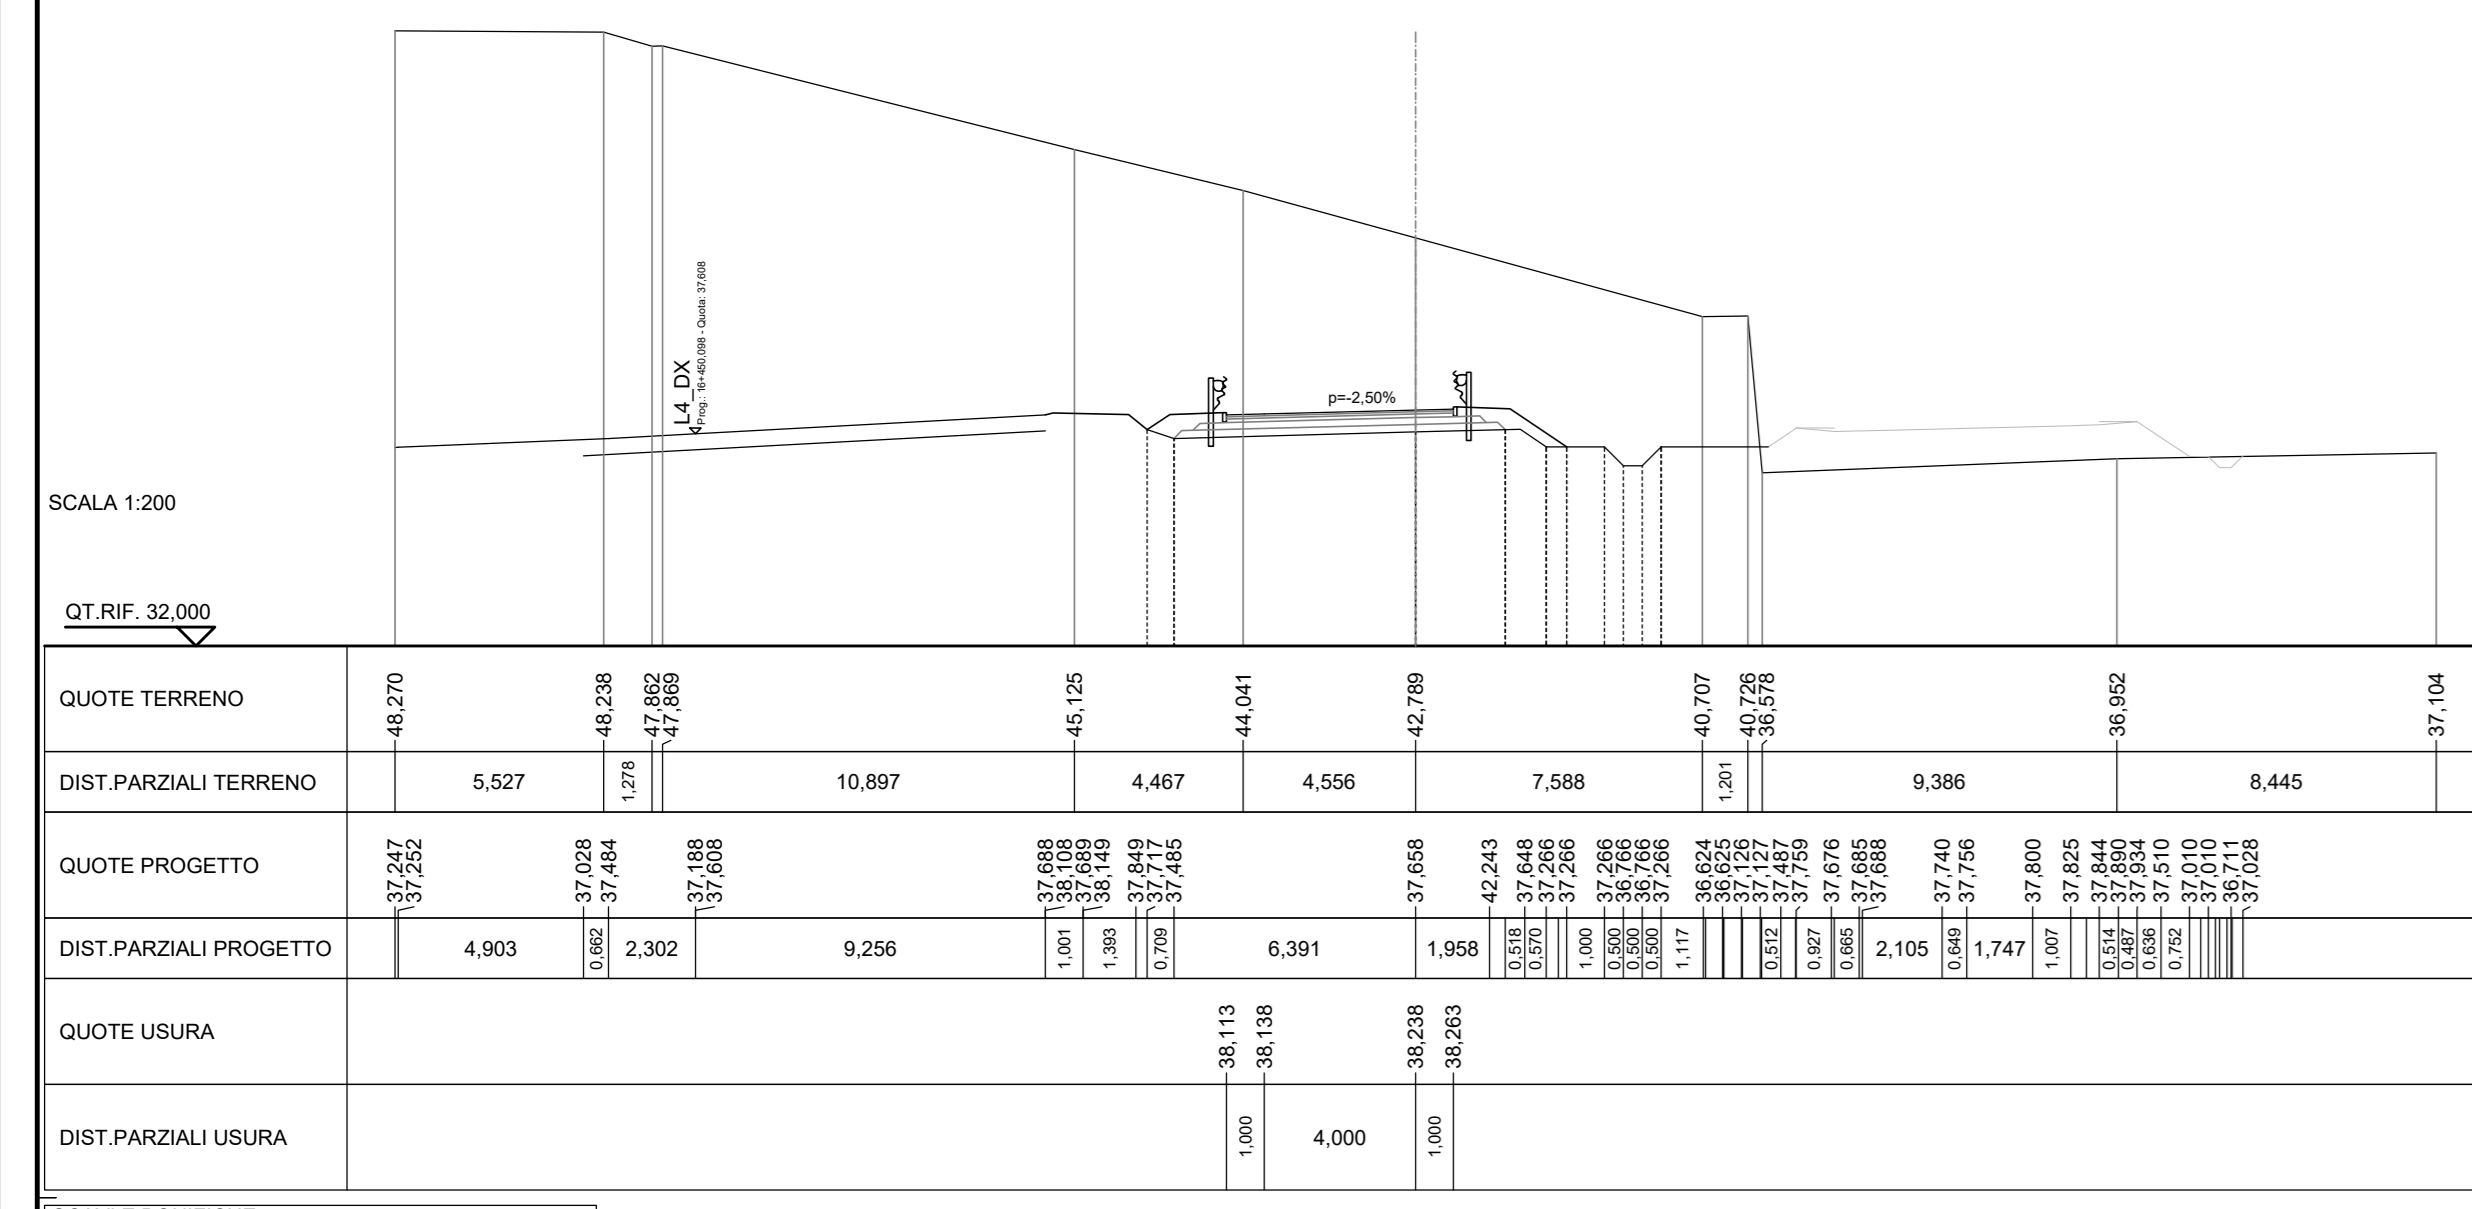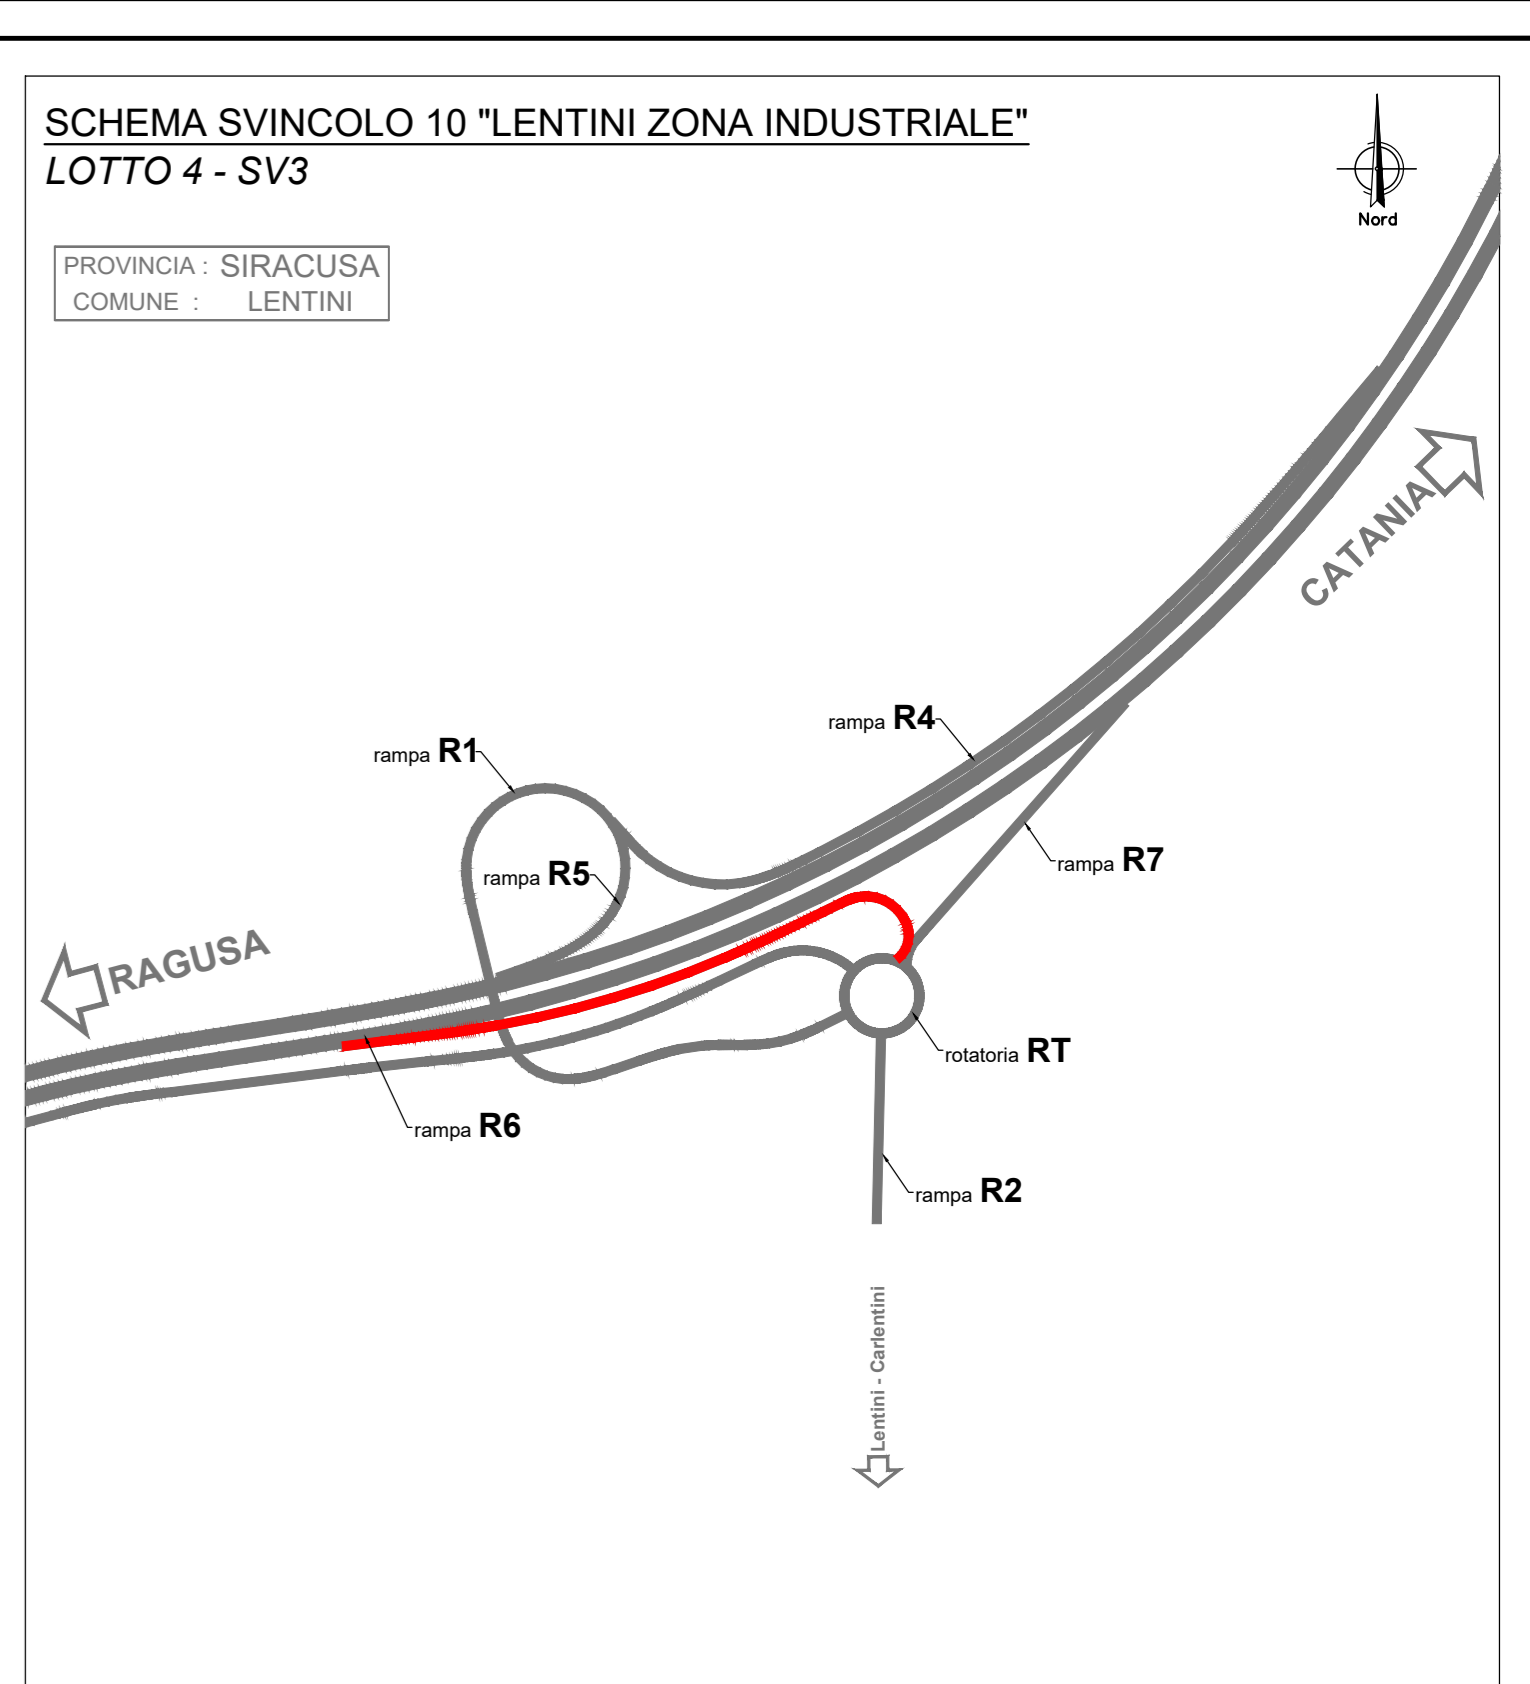

QT REF. 32.000	

SCAVI E BONIFICHE	
STERRO	13.964 m ²
RIELEVATI	0,000 m ²
TERRENO VEGETALE	0,000 m ²
SOVRASTRUTTURA STRADALE	0,000 m ²
STRATO DI USURA	0,000 m ²
STRATO DI BANCHE	0,000 m ²
STRATO IN MISTO CEMENTATO	1.364 m ²
STRATO IN MISTO GRANULARE	1.712 m ²


SEZIONE N. RB 16		QT PROGETTO: 37.784	
DIST. PROJ.	200.000	DIST. PROJ.	200.000
DIST. SUCC.	13.862	DIST. SUCC.	13.862

SCAVI E BONIFICHE	
STERRO	0.769 m ²
BONIFICA	5.889 m ²
RIELEVATI	0,000 m ²
TERRENO VEGETALE	0,000 m ²
SOVRASTRUTTURA STRADALE	0,000 m ²
STRATO DI USURA	0,000 m ²
STRATO DI BANCHE	0,000 m ²
STRATO IN MISTO CEMENTATO	0,000 m ²
STRATO IN MISTO GRANULARE	1.712 m ²

SEZIONE N. RB 17		QT PROGETTO: 37.544	
DIST. PROJ.	300.000	DIST. PROJ.	300.000
DIST. SUCC.	7.862	DIST. SUCC.	7.862

SCAVI E BONIFICHE	
STERRO	1.136 m ²
BONIFICA	5.148 m ²
RIELEVATI	0,000 m ²
TERRENO VEGETALE	0,000 m ²
SOVRASTRUTTURA STRADALE	0,000 m ²
STRATO DI USURA	0,000 m ²
STRATO DI BANCHE	0,000 m ²
STRATO IN MISTO CEMENTATO	0,000 m ²
STRATO IN MISTO GRANULARE	1.712 m ²

SEZIONE N. RB 18		QT PROGETTO: 37.450	
DIST. PROJ.	307.862	DIST. PROJ.	307.862
DIST. SUCC.	7.862	DIST. SUCC.	7.862

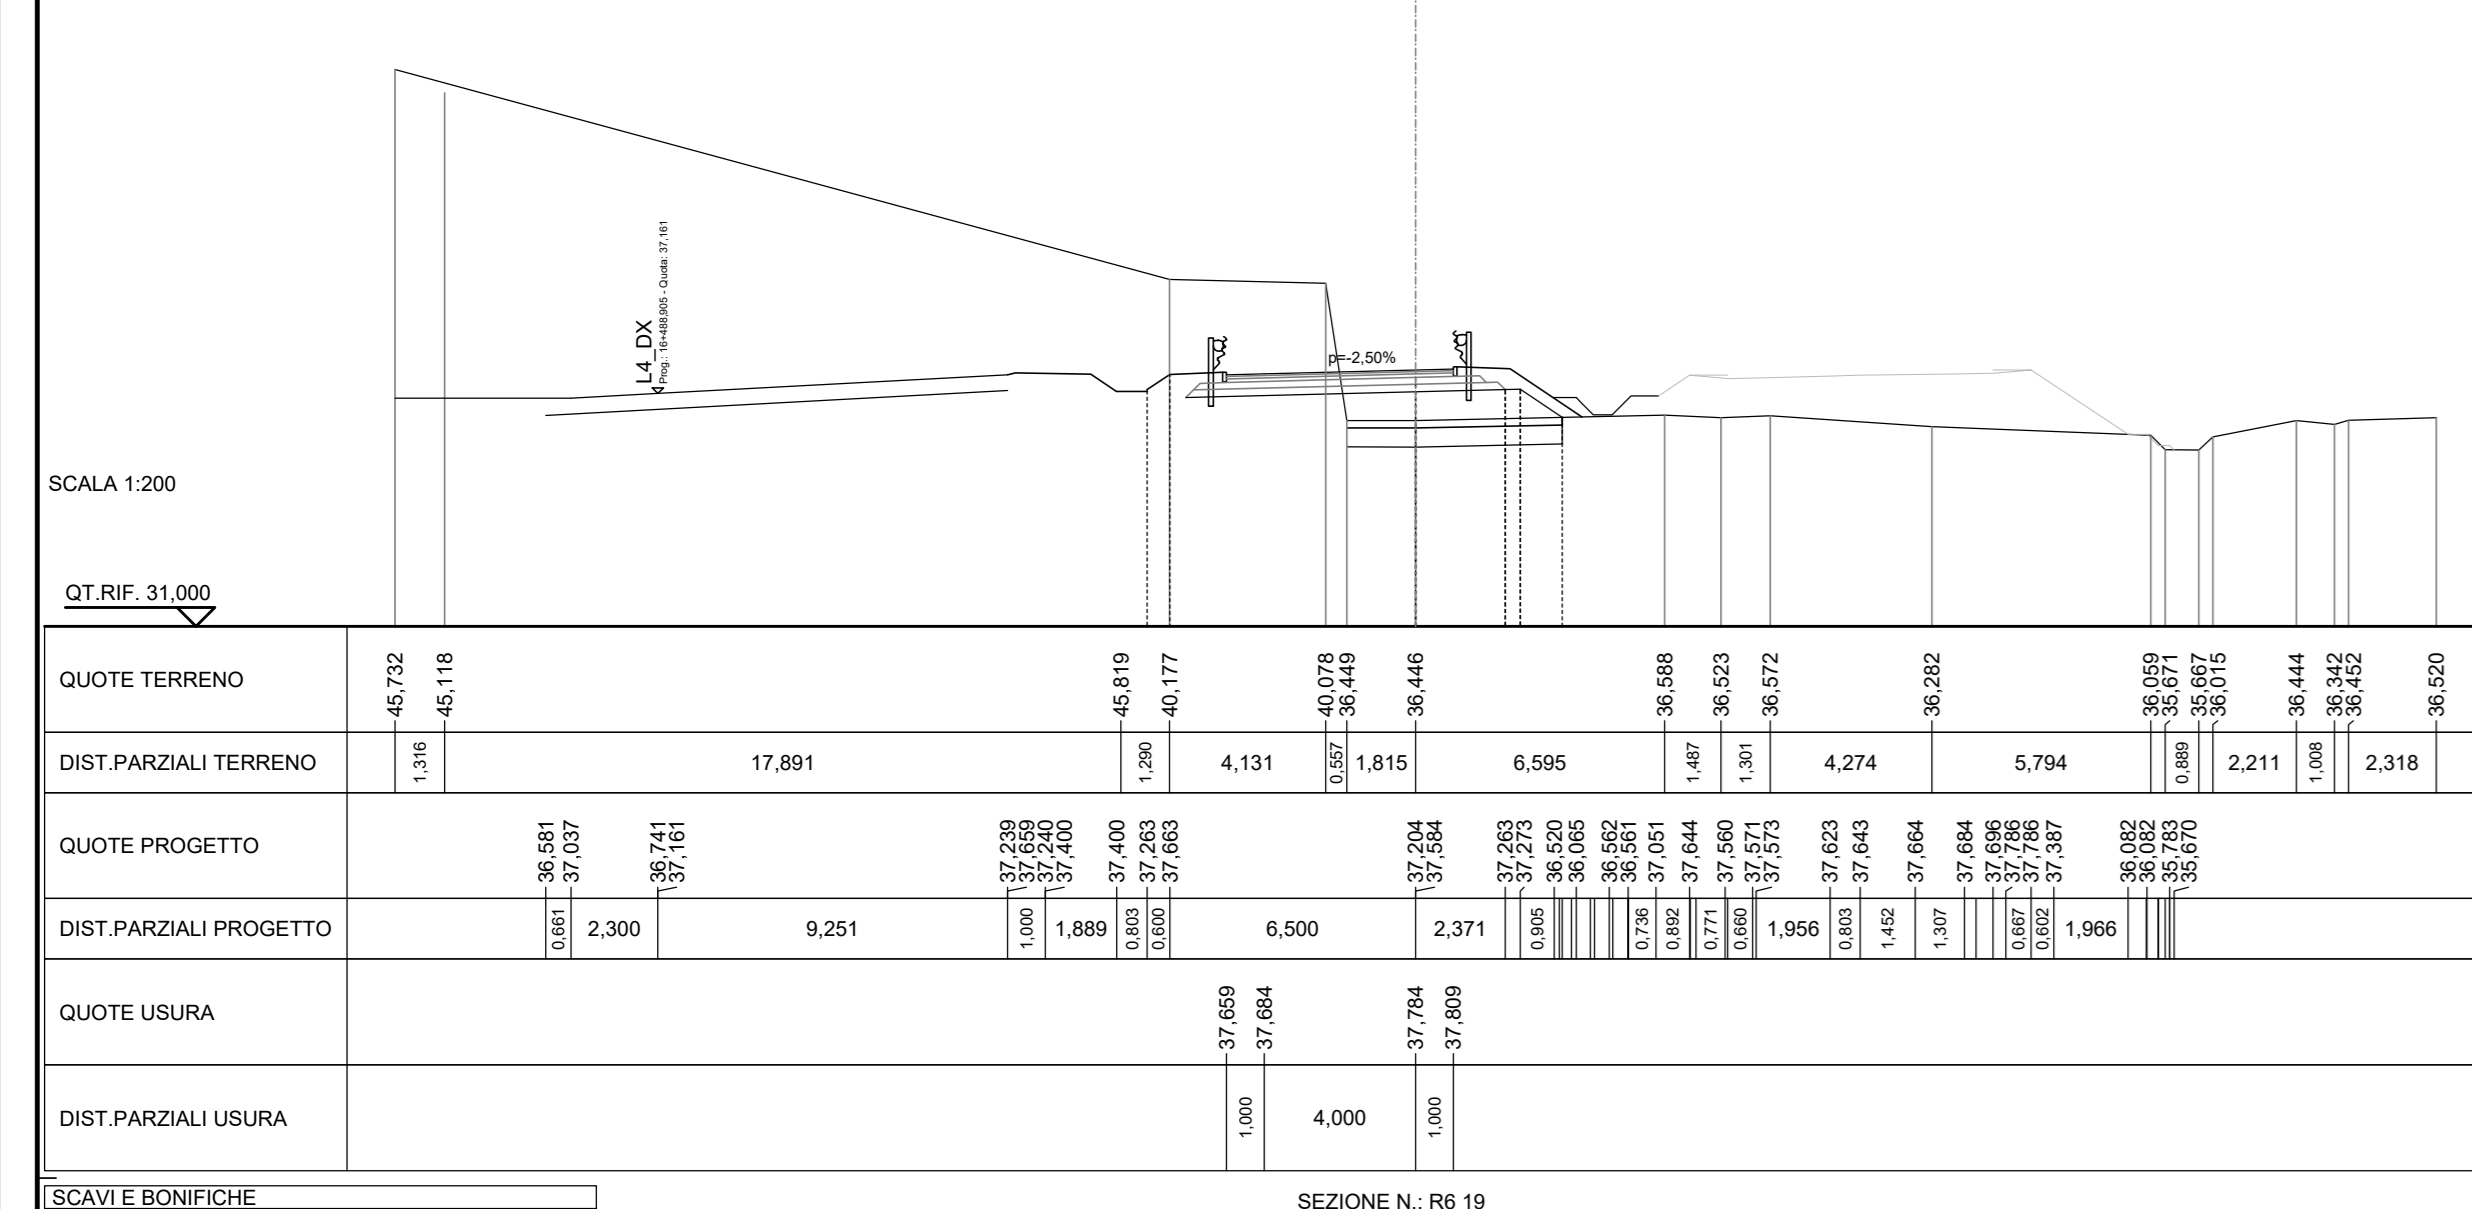

QT REF. 31.000	

SCAVI E BONIFICHE	
STERRO	2.854 m ²
BONIFICA	3.945 m ²
RIELEVATI	0,000 m ²
TERRENO VEGETALE	0,000 m ²
SOVRASTRUTTURA STRADALE	0,000 m ²
STRATO DI USURA	0,000 m ²
STRATO DI BANCHE	0,000 m ²
STRATO IN MISTO CEMENTATO	1.364 m ²
STRATO IN MISTO GRANULARE	1.712 m ²


SEZIONE N. RB 19		QT PROGETTO: 37.304	
DIST. PROJ.	320.000	DIST. PROJ.	320.000
DIST. SUCC.	9.402	DIST. SUCC.	9.402

SCAVI E BONIFICHE	
STERRO	12.298 m ²
BONIFICA	5.338 m ²
RIELEVATI	0,000 m ²
TERRENO VEGETALE	0,000 m ²
SOVRASTRUTTURA STRADALE	0,000 m ²
STRATO DI USURA	0,000 m ²
STRATO DI BANCHE	0,000 m ²
STRATO IN MISTO CEMENTATO	0,000 m ²
STRATO IN MISTO GRANULARE	1.712 m ²

SEZIONE N. RB 20		QT PROGETTO: 37.151	
DIST. PROJ.	320.000	DIST. PROJ.	320.000
DIST. SUCC.	8.402	DIST. SUCC.	8.402

SCAVI E BONIFICHE	
STERRO	0.889 m ²
BONIFICA	2.910 m ²
RIELEVATI	0,000 m ²
TERRENO VEGETALE	0,000 m ²
SOVRASTRUTTURA STRADALE	0,000 m ²
STRATO DI USURA	0,000 m ²
STRATO DI BANCHE	0,000 m ²
STRATO IN MISTO CEMENTATO	0,000 m ²
STRATO IN MISTO GRANULARE	1.712 m ²

SEZIONE N. RB 21		QT PROGETTO: 37.064	
DIST. PROJ.	340.000	DIST. PROJ.	340.000
DIST. SUCC.	10.588	DIST. SUCC.	10.588

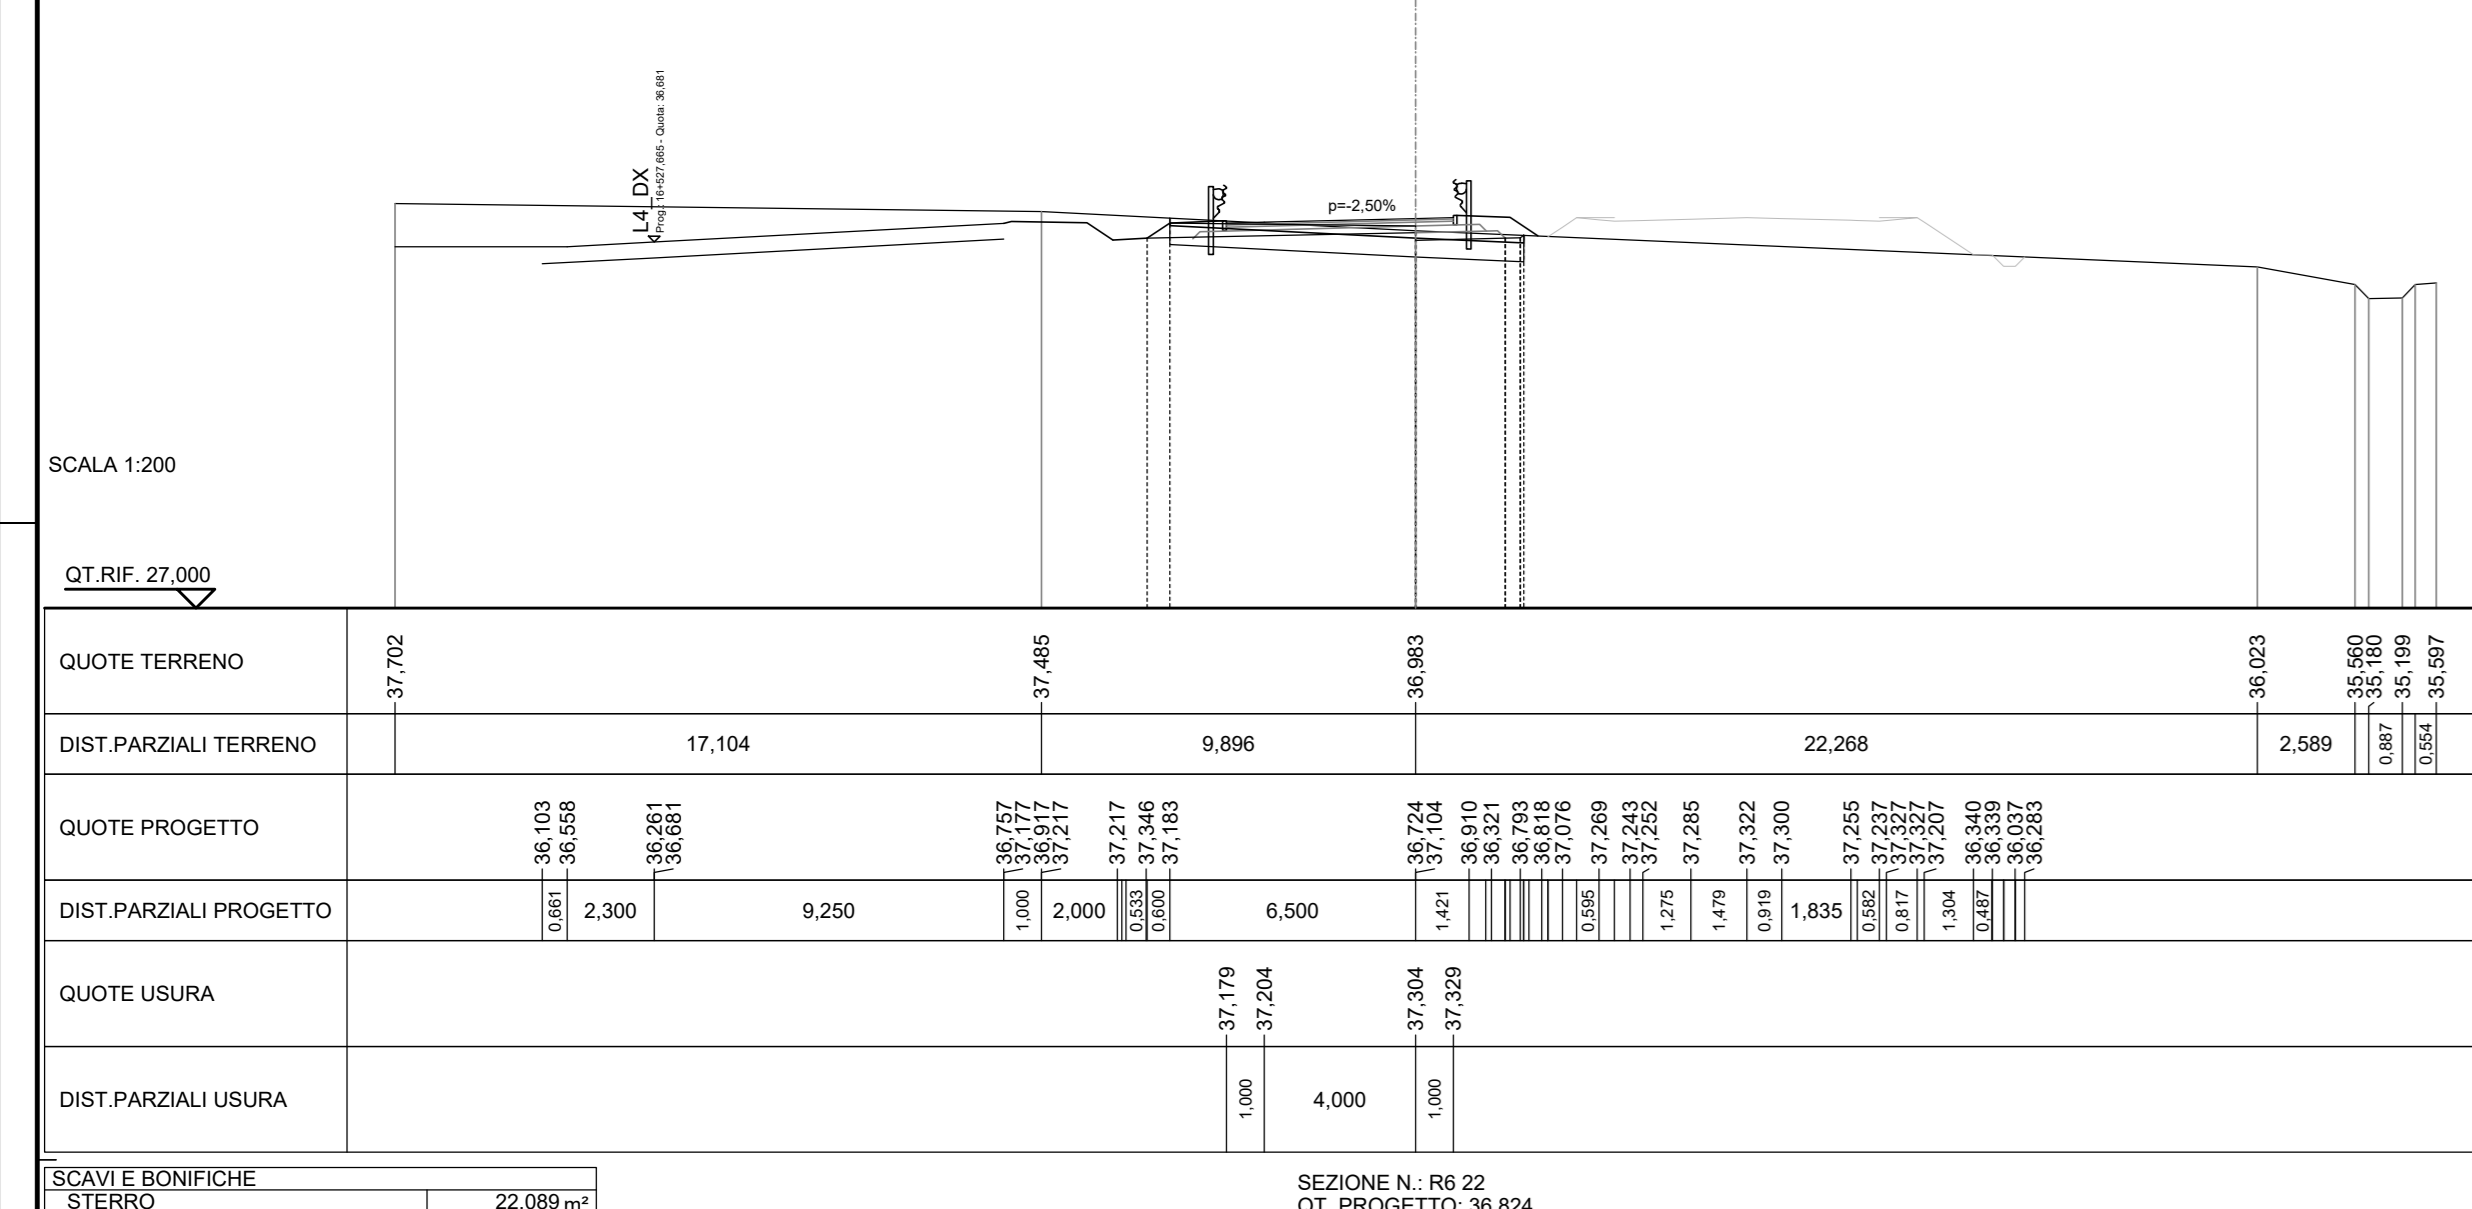

QT REF. 27.000	

SCAVI E BONIFICHE	
STERRO	22.089 m ²
BONIFICA	3.945 m ²
RIELEVATI	0,000 m ²
TERRENO VEGETALE	0,000 m ²
SOVRASTRUTTURA STRADALE	0,000 m ²
STRATO DI USURA	0,000 m ²
STRATO DI BANCHE	0,000 m ²
STRATO IN MISTO CEMENTATO	1.364 m ²
STRATO IN MISTO GRANULARE	1.712 m ²









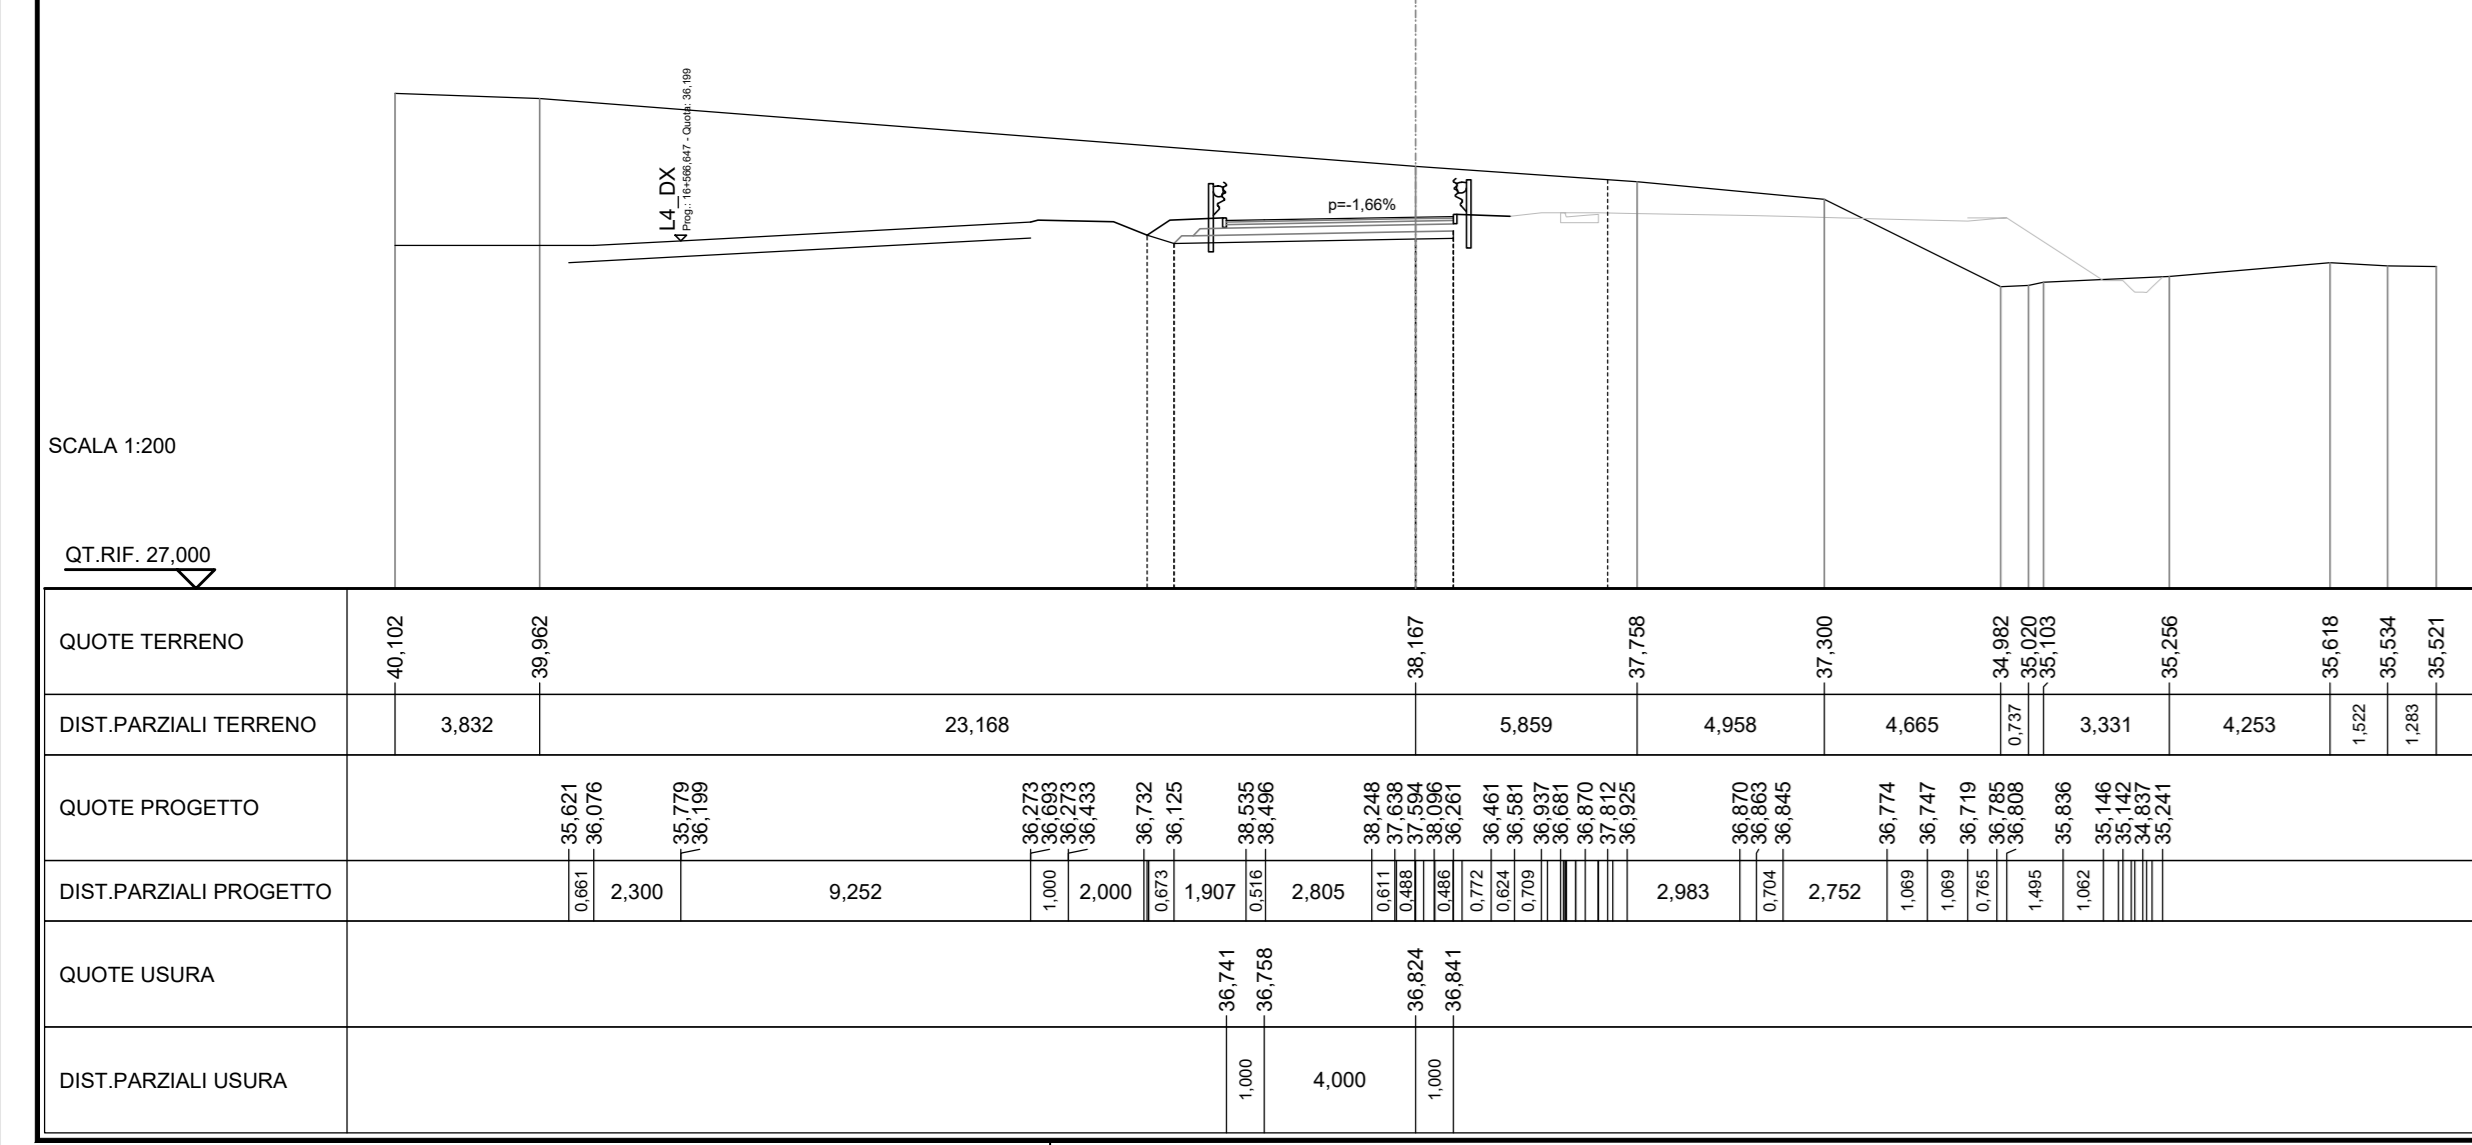

QT REF. 27.000	

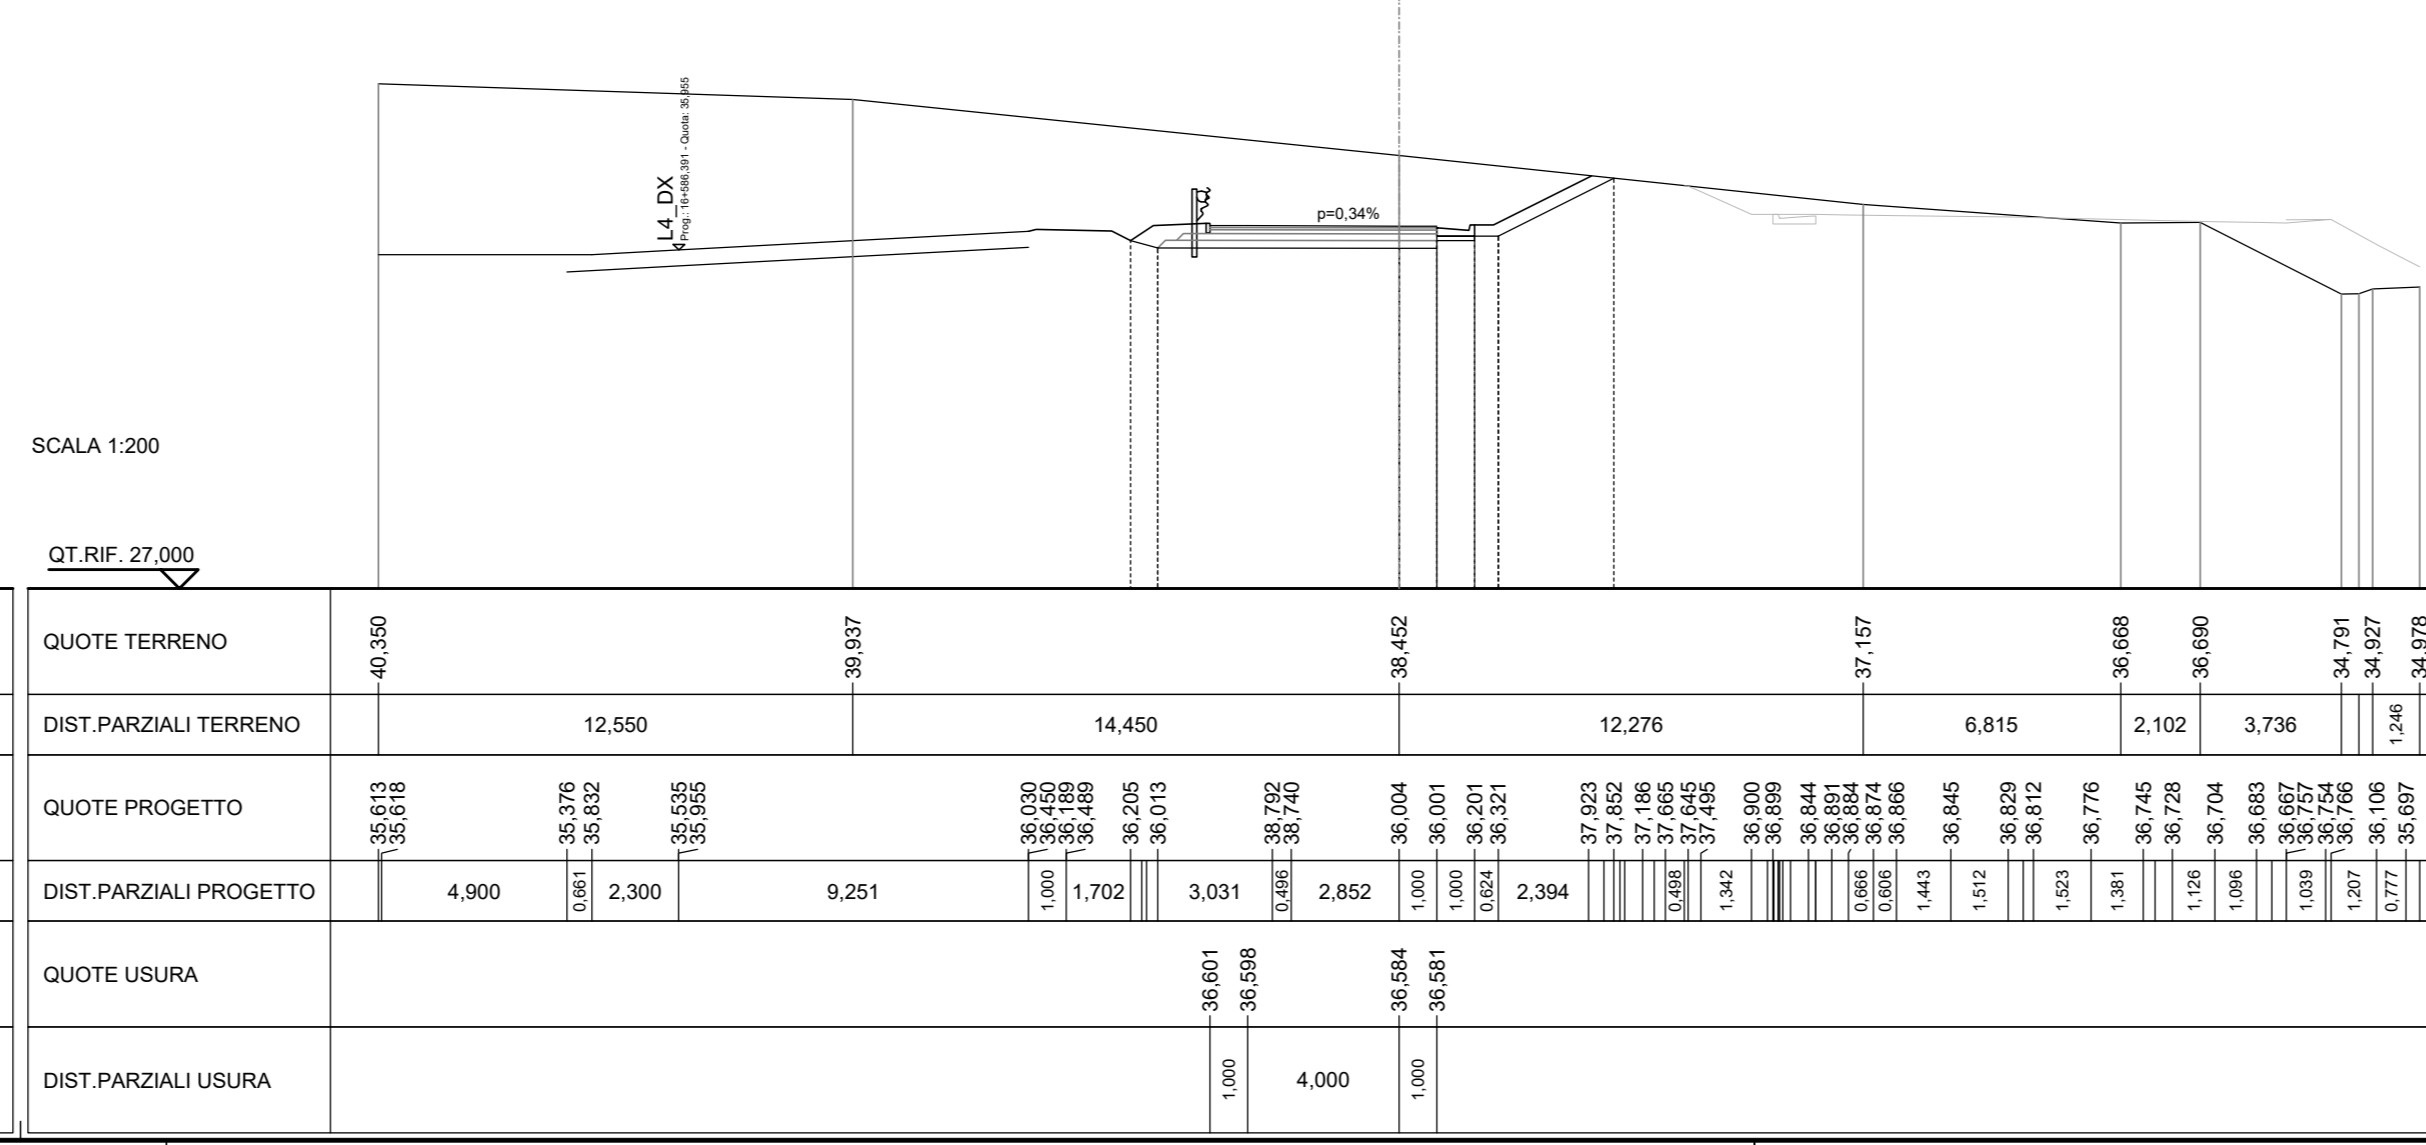

QT REF. 27.000	

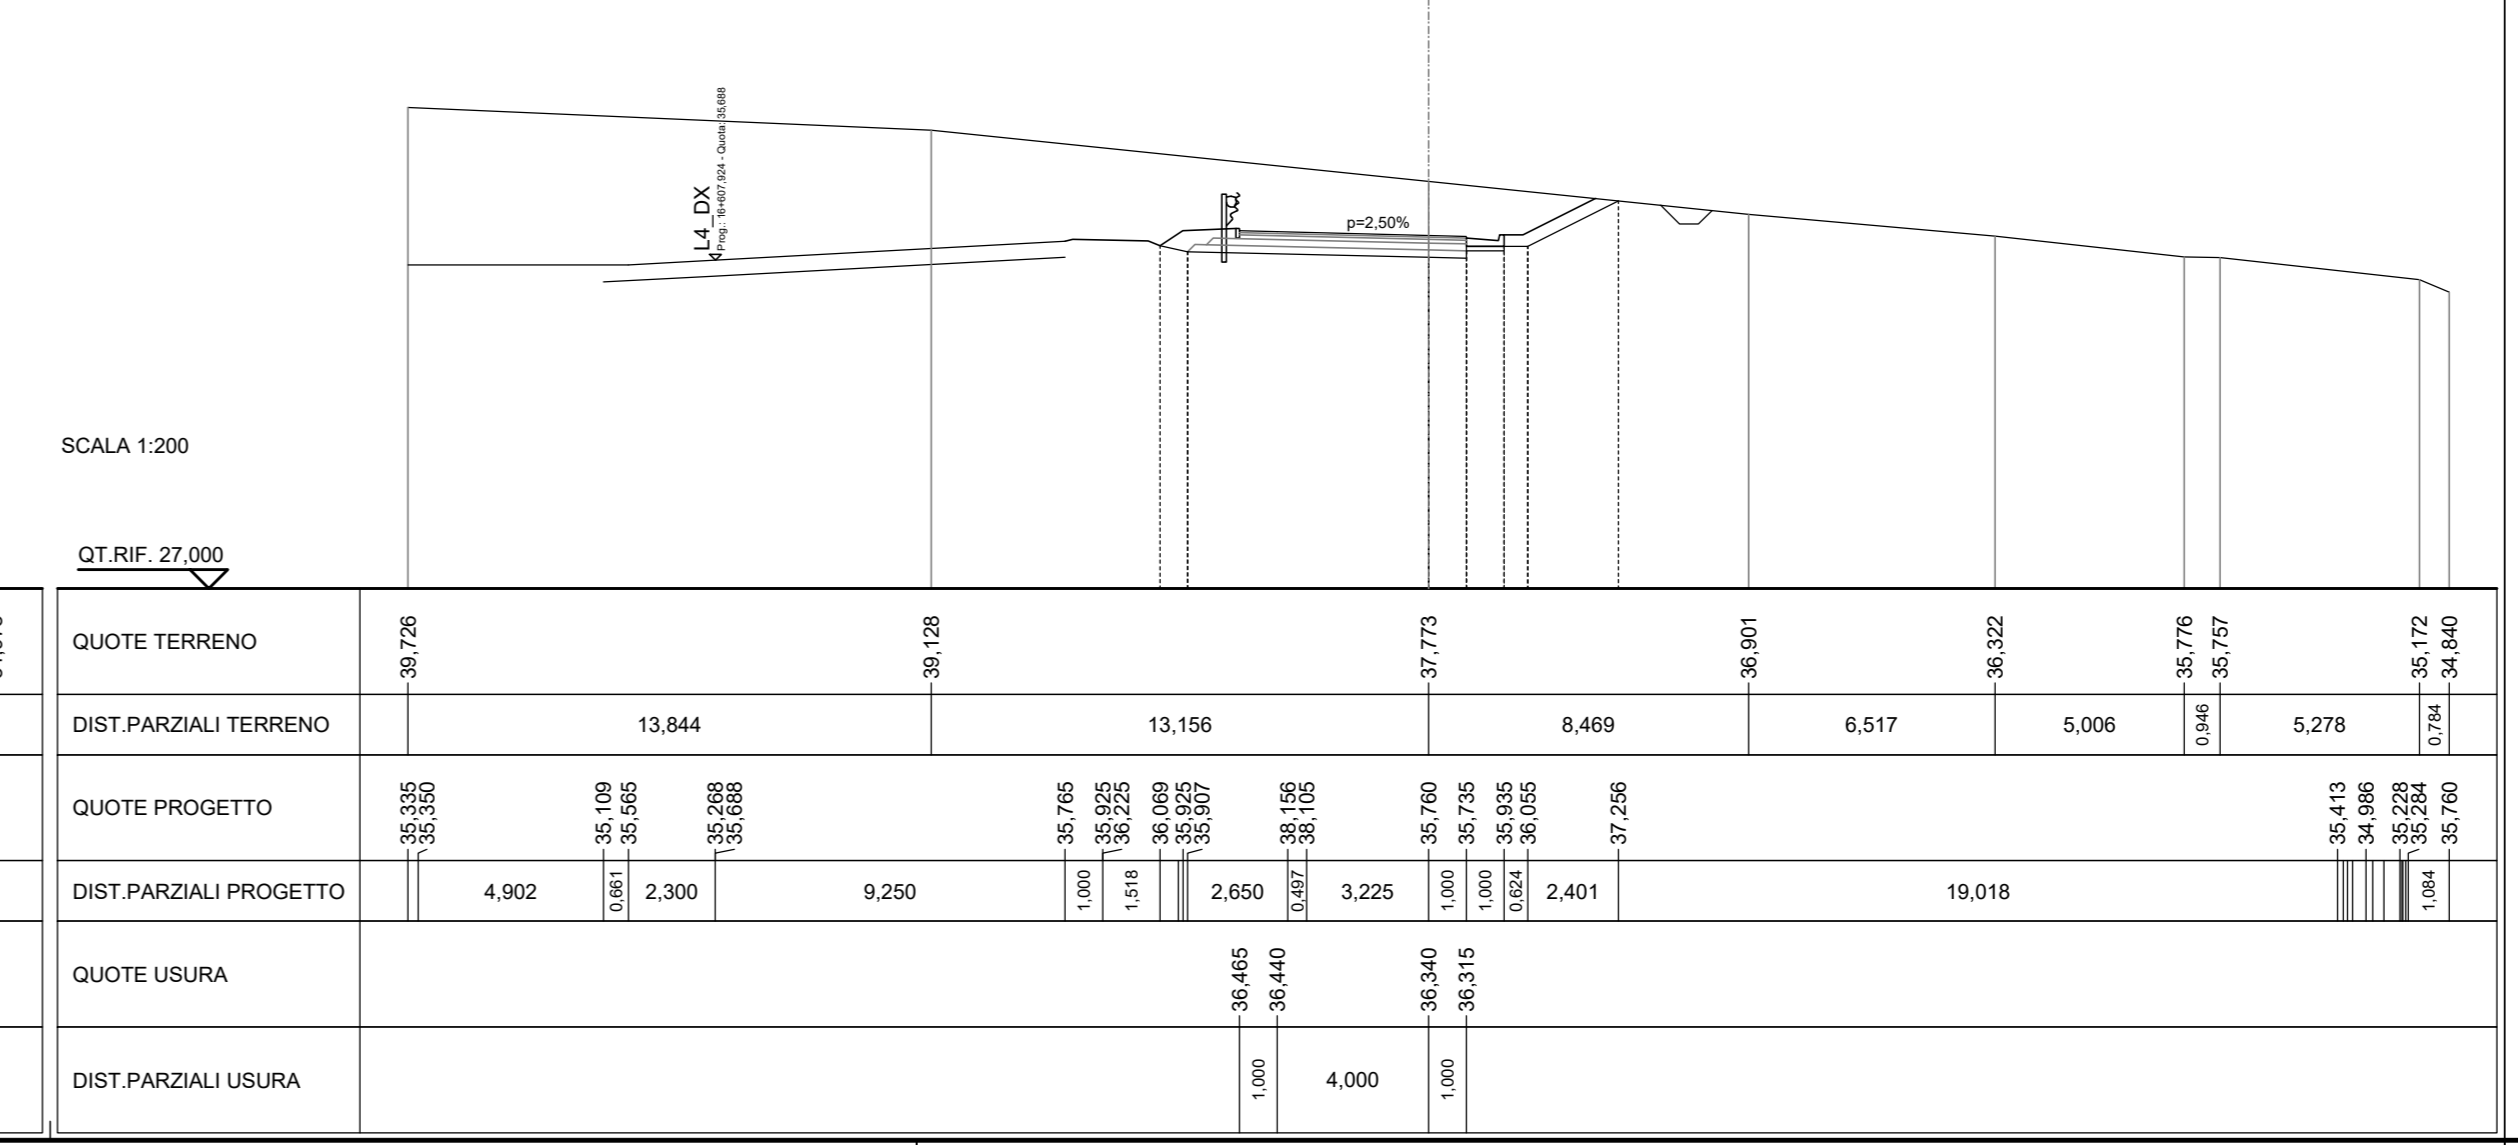

QT REF. 27.000	

sanas
GRUPPO FS ITALIANE

Direzione Progettazione e Realizzazione Lavori

ITINERARIO RAGUSA-CATANIA
Collegamento viario compreso tra lo Svincolo della S.S. 514 "di Chiaramonte" con la S.S. 115 e lo Svincolo della S.S. 194 "Ragusana"
LOTTO 4 - Dallo svincolo n. 8 "Francofonte" (compreso) allo svincolo della "Ragusana" (escluso)

PROGETTO ESECUTIVO COD. **PA898**

PROGETTAZIONE: ATI SINTAGMA-GP INGEGNERIA-COOPROGETTI-GDG-ICARIA-OMNISERVICE

PROGETTISTA RESPONSABILE DELL'INTEGRAZIONE DELLE PRESTAZIONI SPECIFICAZIONE:
Dot. Ing. Mando Graneri
Ordine degli Ingegneri della Prov. di Perugia n° A351

IL GRUPPO DI PROGETTAZIONE:
MANDATARI:
#Sintagma
Mandati:
Dot. Ing. G. Graneri
Dot. Ing. A. Graneri
Dot. Ing. M. Graneri
Dot. Ing. L. Graneri
Dot. Ing. F. Graneri

IL GEOLOGO:
Dot. Geol. Giorgio Cerignani
Ordine dei Geologi della Regione Umbria n° 108

IL COORDINATORE PER LA SICUREZZA IN FASI DI PROGETTAZIONE:
Dot. Ing. Filippo Farnocchia
Ordine degli Ingegneri della Provincia di Perugia n° A1373

VISTO IL RESPONSABILE DEL PROCEDIMENTO:
Dot. Ing. Luigi Mupo

PROGETTO INFRASTRUTTURA SVINCOLO 10 "Lentini Zona Industriale" Sezioni trasversali Rampa 6 - Tav. 13 di 18

CODICE PROGETTO: LQ408Z E 2101
NOME FILE: 4045437RAC21_3P
CODICE E-BA: V04SV03TRASZ13
REVISIONE: B
SCALA: 1:200

REV.	DESCRIZIONE	DATA	REDATTO	VERIFICATO	APPROVATO
A	Revisione a seguito di Rapporto di Verifica	Nov. 2021	E. Sappone	F. Duranton	A. Graneri
B	Emissione	04. 2021	E. Sappone	F. Duranton	A. Graneri