




ASSE: rampa R1

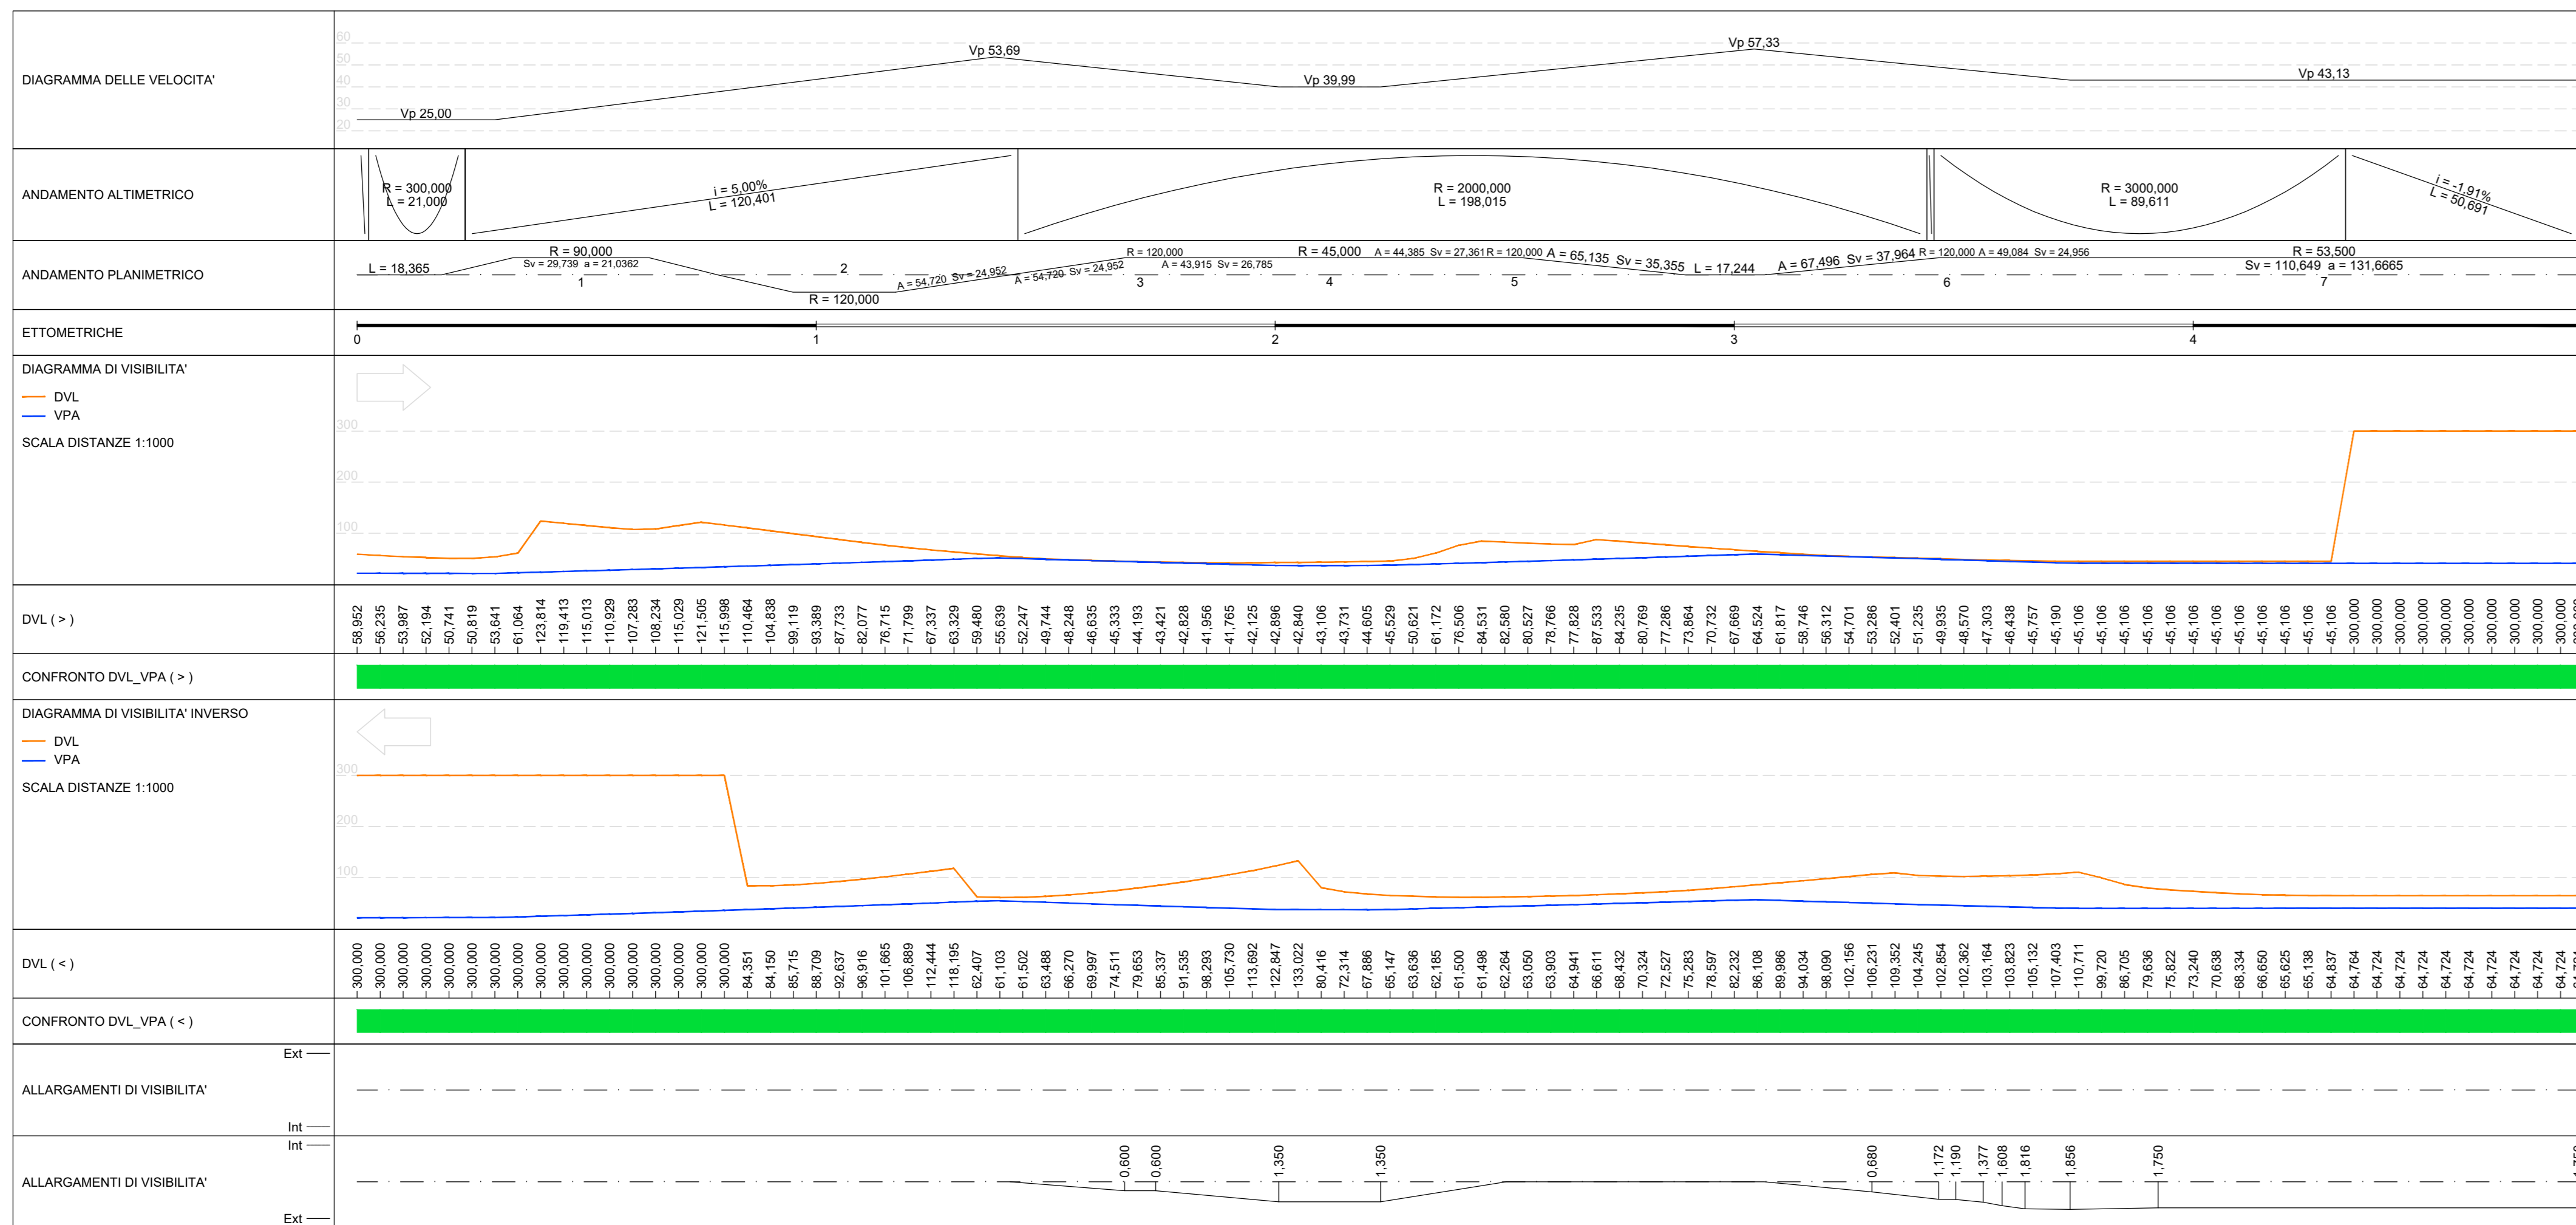

ASSE: rampa R2

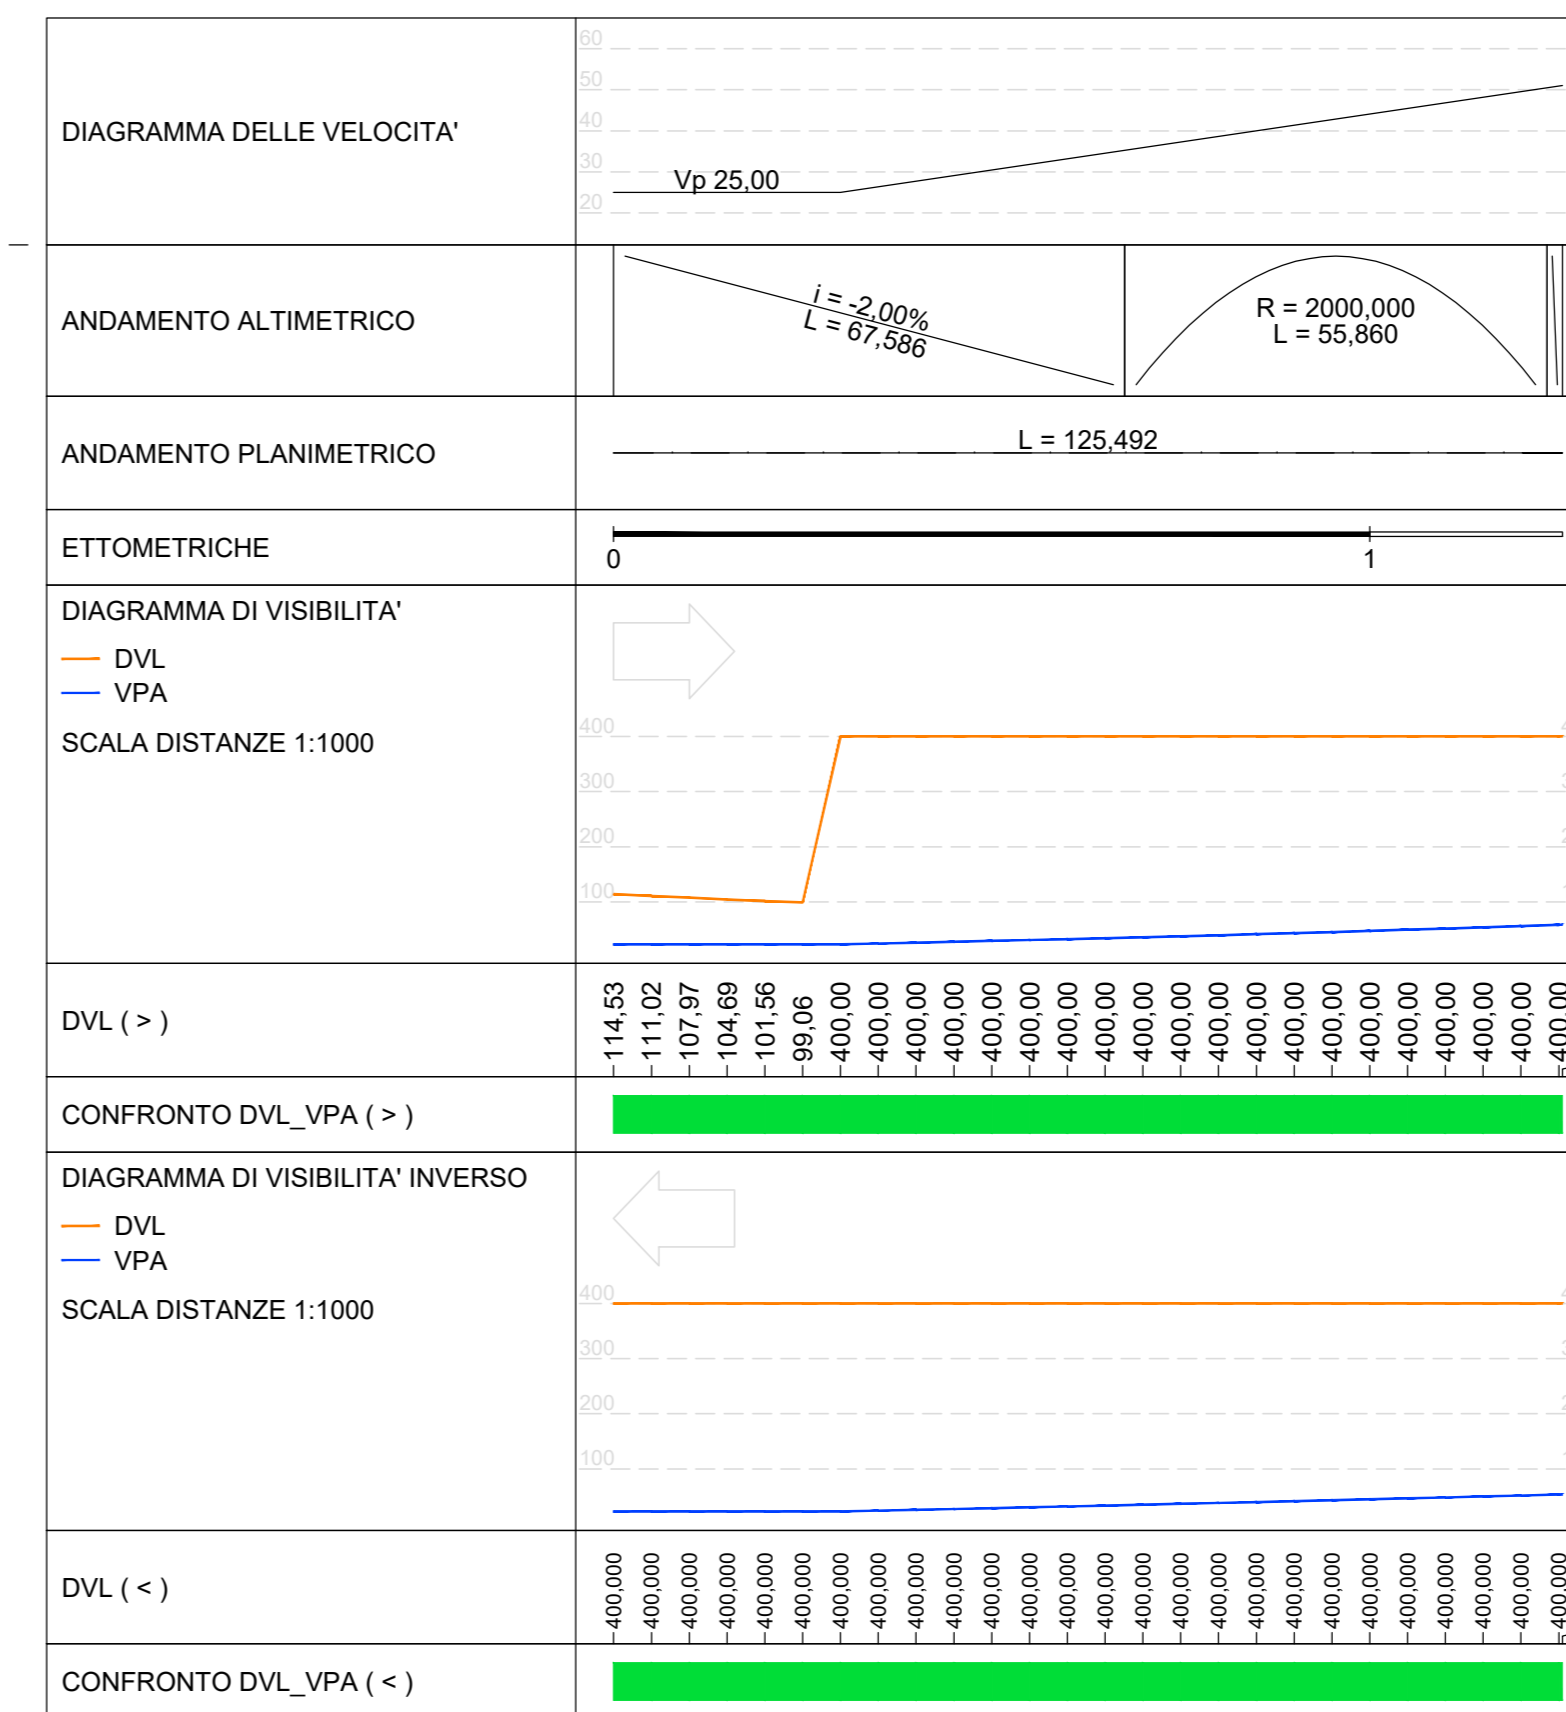

ASSE: rampa R4

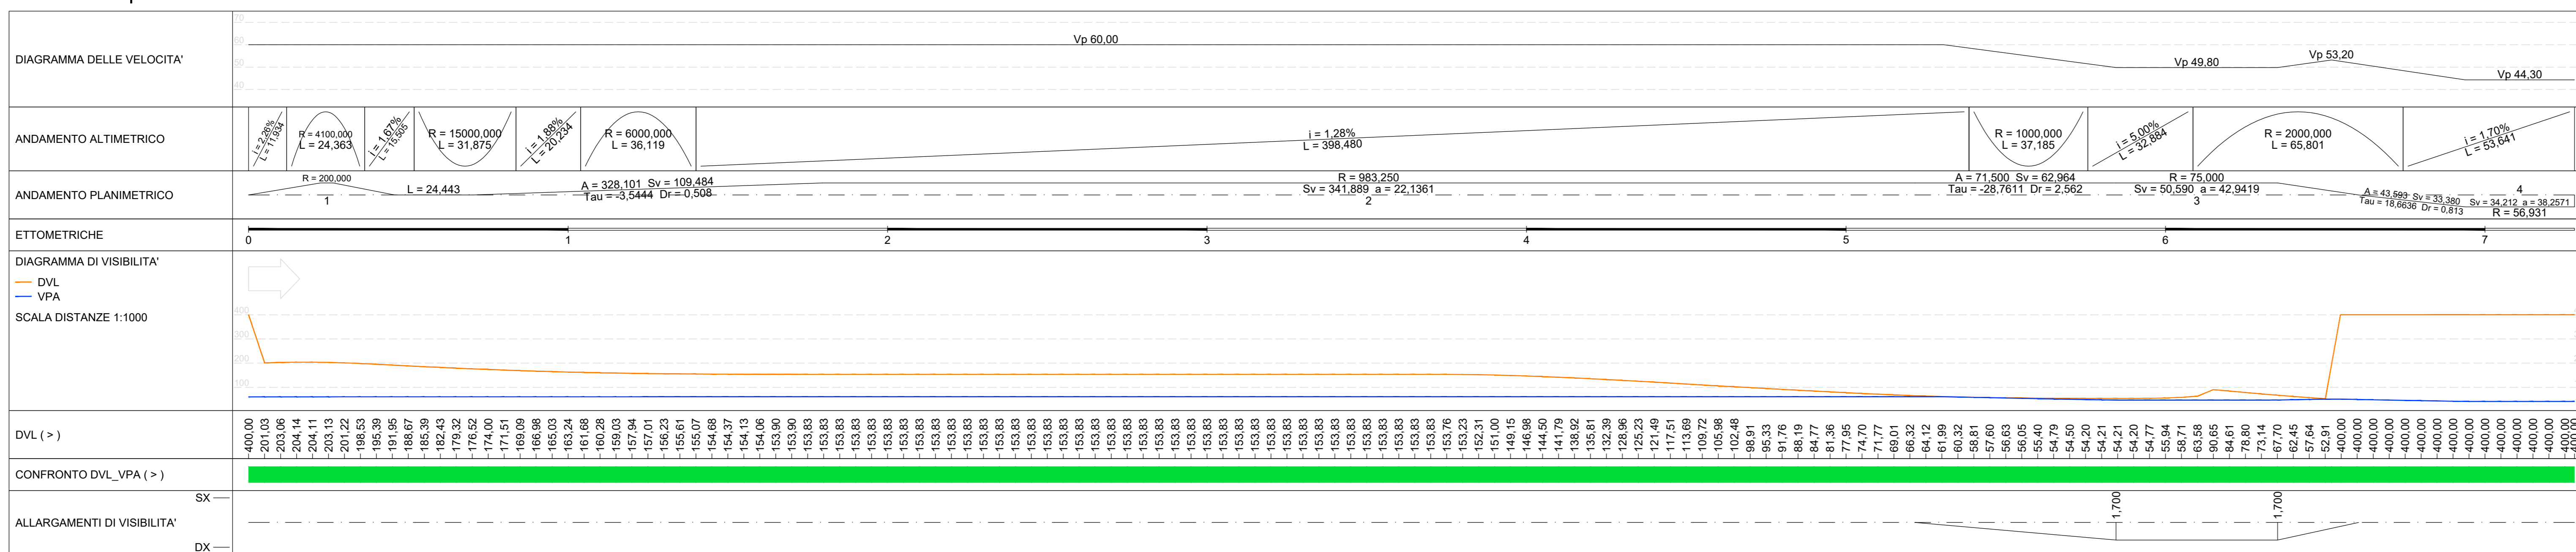

sanas
GRUPPO FS ITALIANE

Direzione Progettazione e Realizzazione Lavori

ITINERARIO RAGUSA-CATANIA
Collegamento viario compreso tra lo Svincolo della S.S. 514 "di Chiaramonte" con la S.S. 115 e lo Svincolo della S.S. 194 "Ragusana"
LOTTO 4 - Dallo svincolo n. 8 "Francofonte" (compreso) allo svincolo della "Ragusana" (escluso)

PROGETTO ESECUTIVO COD. **PA898**

PROGETTAZIONE: ATI SINTAGMA - GP INGEGNERIA - COOPROGETTI - GDG - ICARIA - OMNISERVICE

PROGETTISTA RESPONSABILE DELL'INTEGRAZIONE DELLE PRESTAZIONI
SPECIALISTE:
Dot. Ing. Nando Granieri
Ordine degli Ingegneri della Prov. di Perugia n° A531

IL GRUPPO DI PROGETTAZIONE:
MANDATARI:
Dot. Ing. N. Granieri
Dot. Ing. G. Di Stefano
Dot. Ing. M. Marone
Dot. Ing. L. Tulli
Dot. Ing. M. Di Stefano
Dot. Ing. L. Granieri
Dot. Ing. G. Di Stefano

MANDANTI:
Dot. Ing. G. Di Stefano
Dot. Ing. A. Spagnoli
Dot. Ing. M. Marone
Dot. Ing. L. Tulli
Dot. Ing. M. Di Stefano
Dot. Ing. L. Granieri
Dot. Ing. G. Di Stefano

IL GEOLOGO:
Dot. Geol. Giorgio Cerignani
Ordine dei Geologi della Regione Umbria n° 108

IL COORDINATORE PER LA SICUREZZA IN FASE DI PROGETTAZIONE:
Dot. Ing. Filippo Farnocchia
Ordine degli Ingegneri della Provincia di Perugia n° A1373

VISTO IL RESPONSABILE DEL PROCEDIMENTO
Dot. Ing. Luigi Mupo

IL RESPONSABILE DEL PROGETTO:
Dot. Ing. Nando Granieri
Ordine degli Ingegneri della Provincia di Perugia n° A531

PROGETTO INFRASTRUTTURA
SVINCOLO 10 "Lentini Zona Industriale"
Diagrammi di velocità e visuale libera

CODICE PROGETTO: **LV. MOD. N. MOD. V04SV03TRADG01A**

PROGETTO: **LQ408ZE2101** CODICE ELAB.: **V04SV03TRADG01** REVISIONE: **A** SCALA: **1:200**

A Emissione 01/2021 S. Spagnoli F. Duranti N. Granieri

REV. DESCRIZIONE DATA REDATTO VERIFICATO APPROVATO