

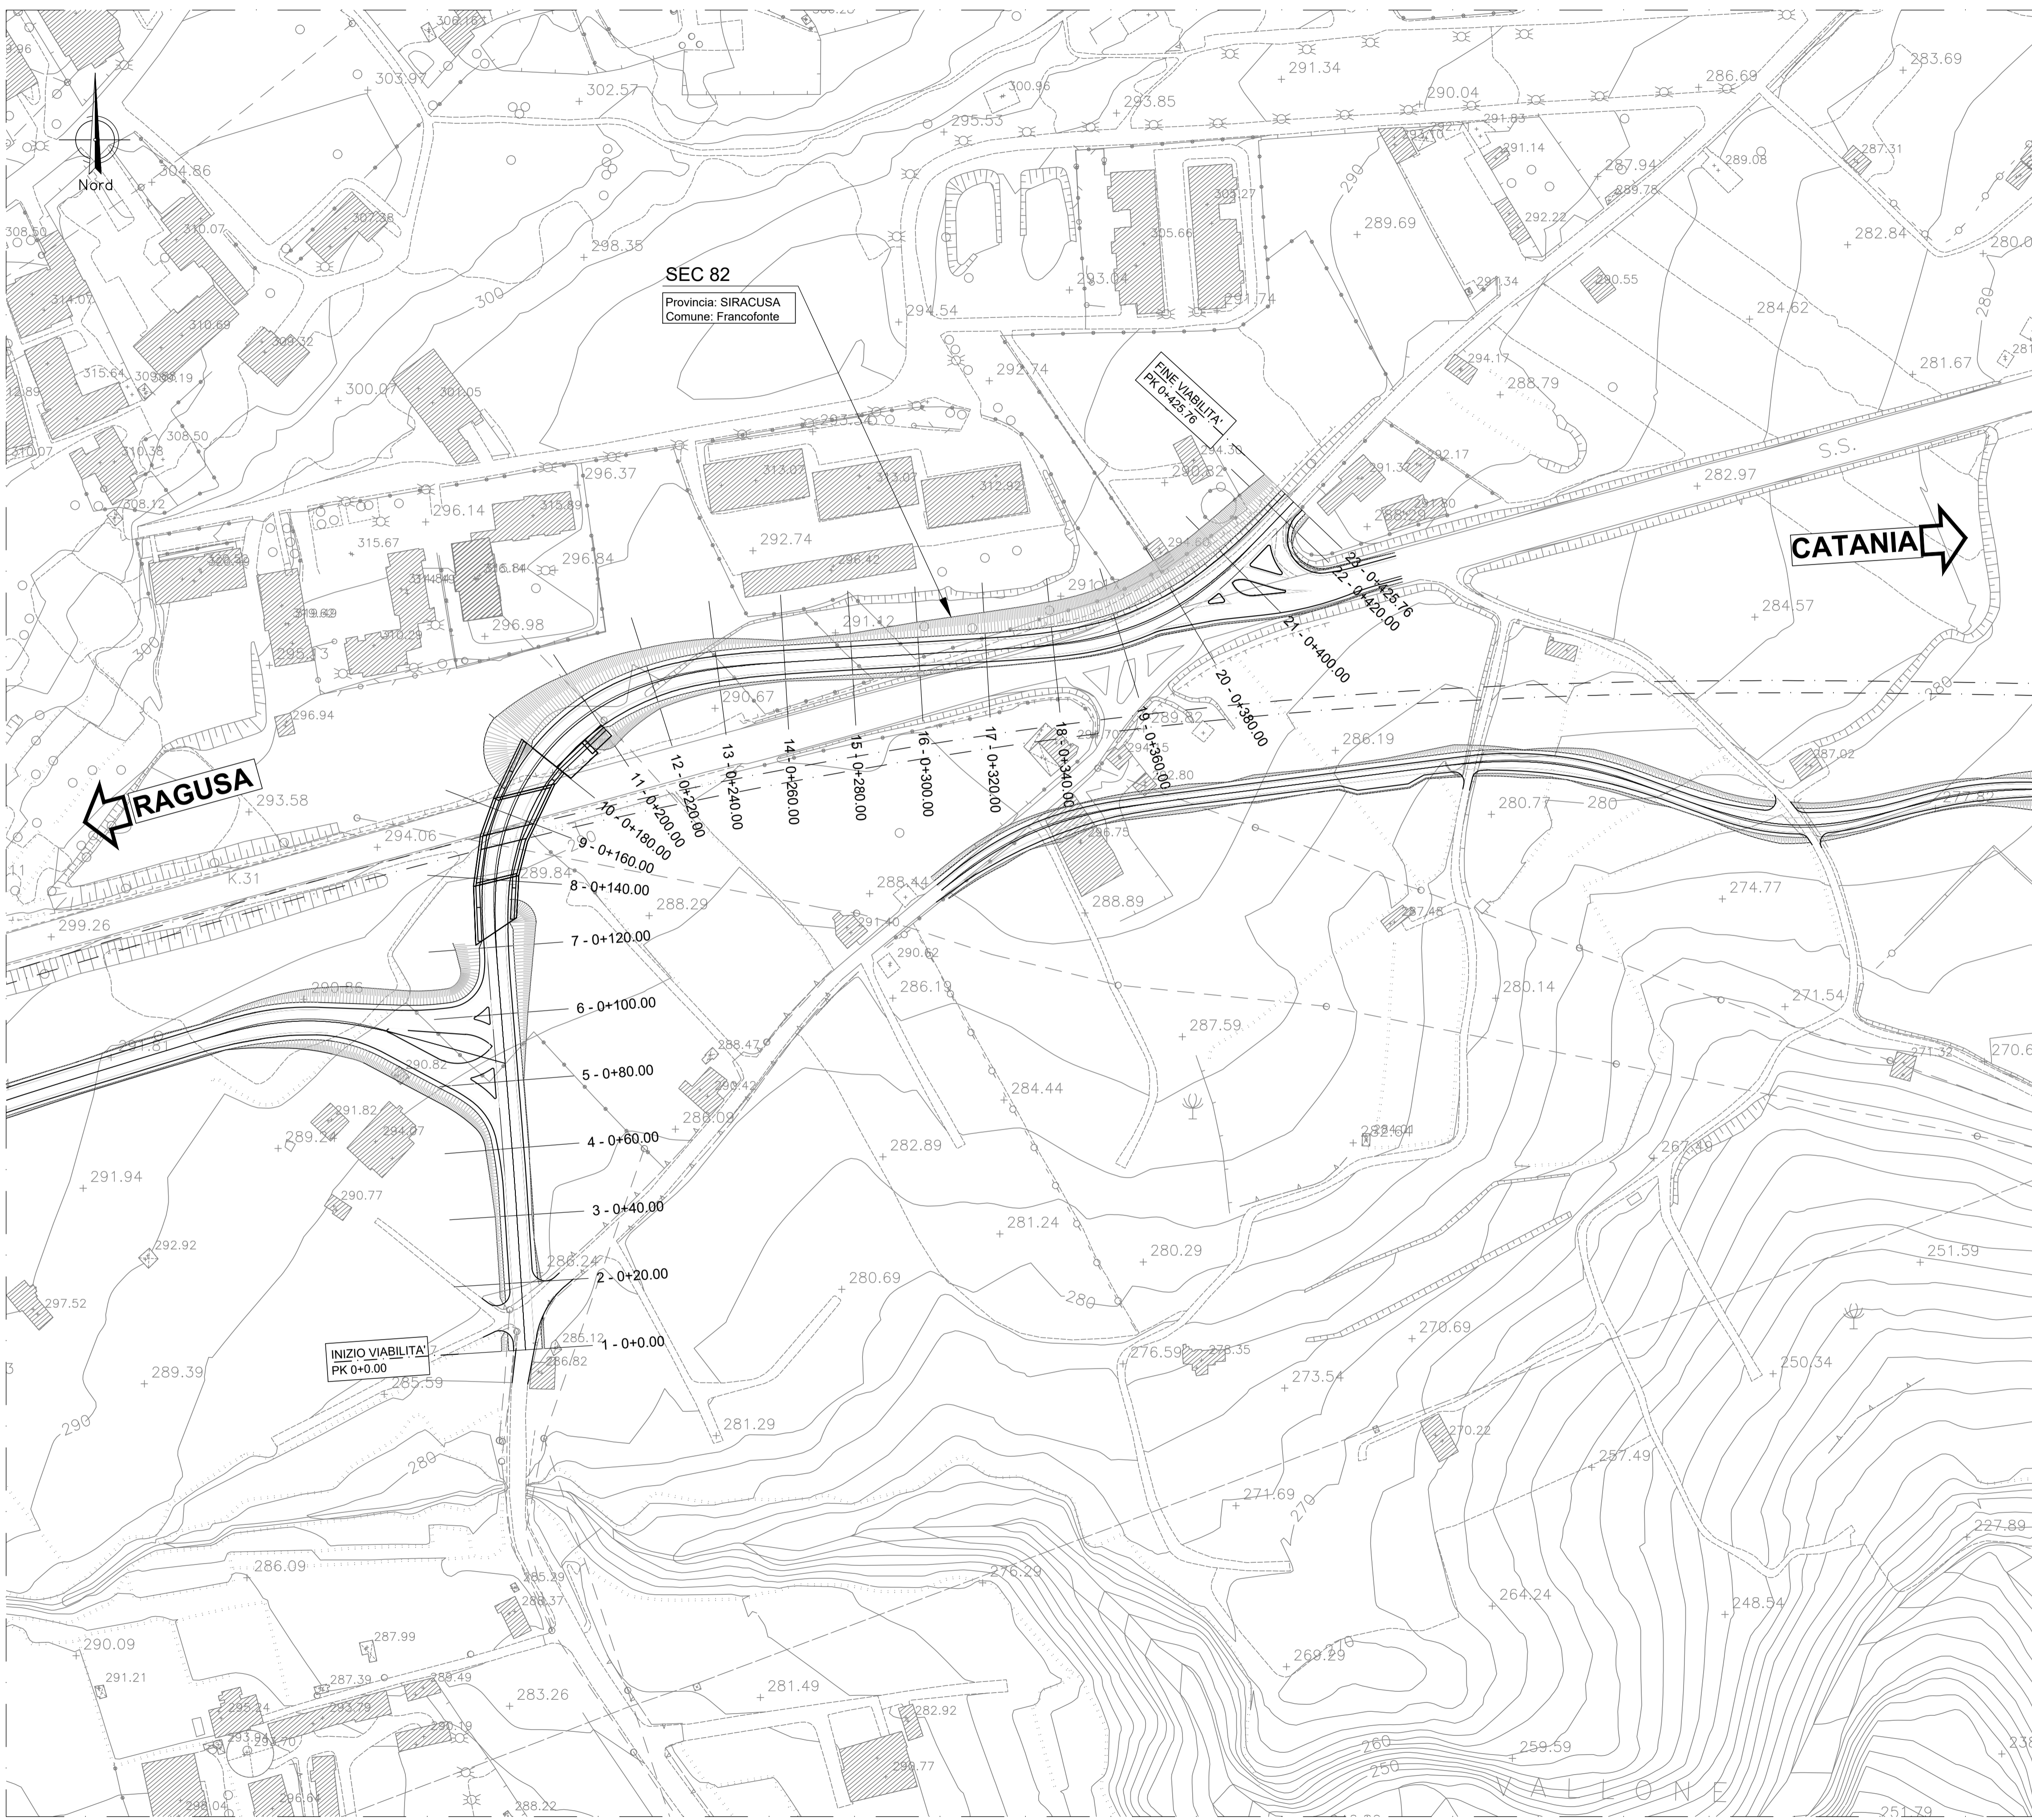


PLANIMETRIA DI PROGETTO  
Scala 1:1000

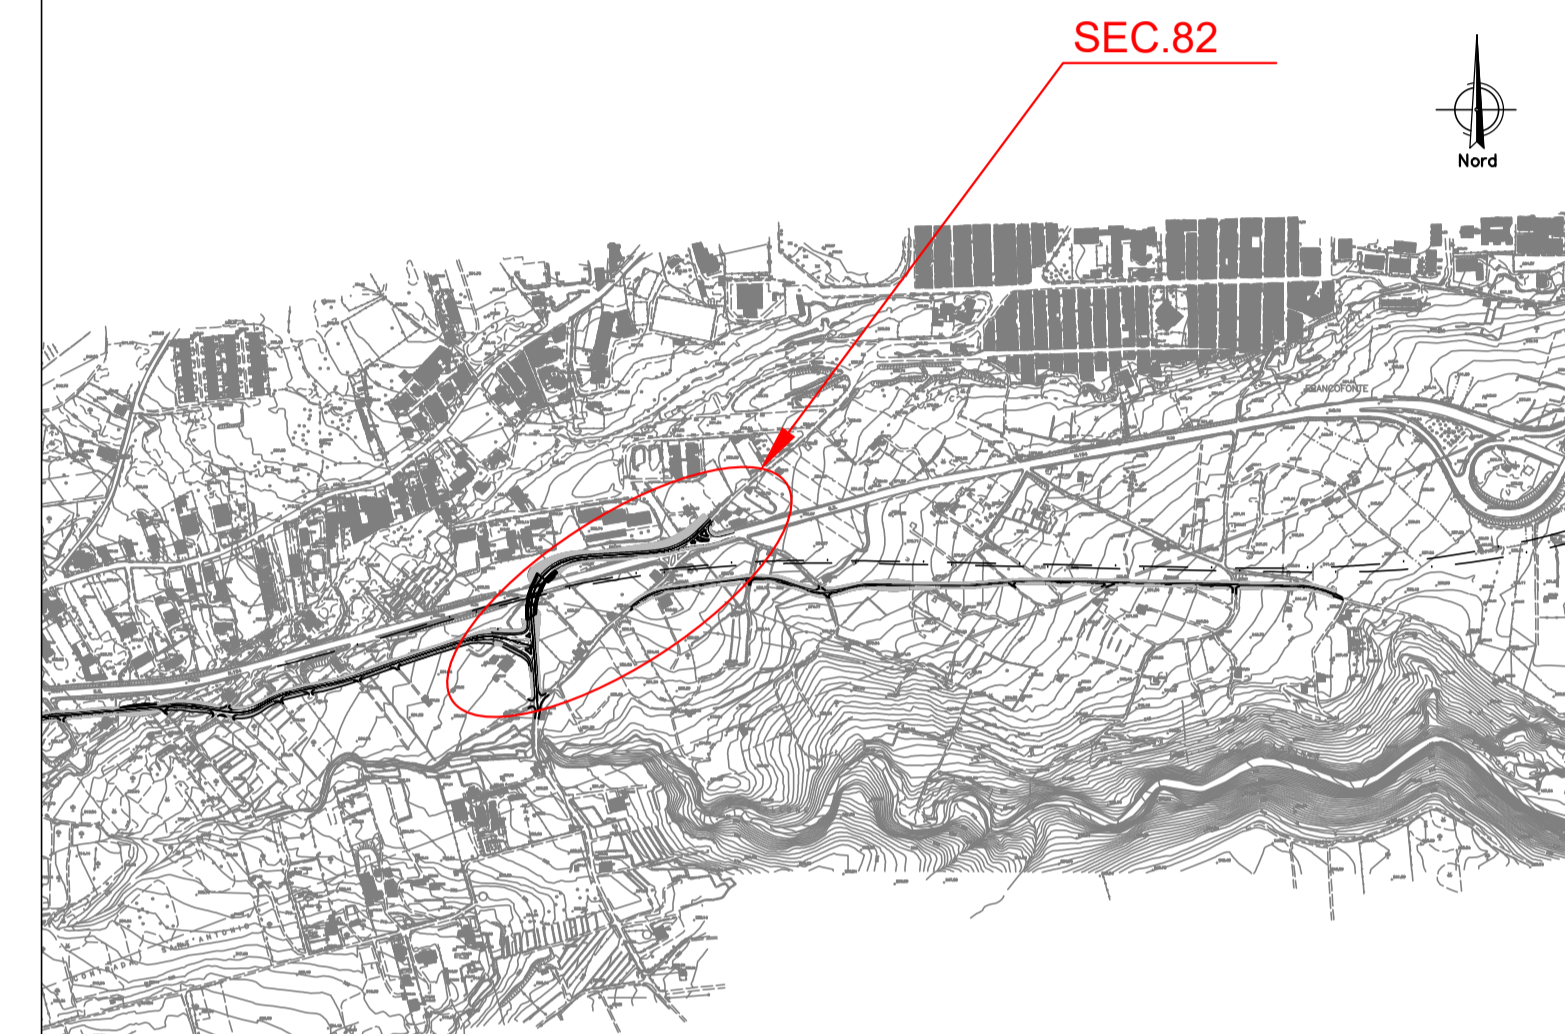

QUADRO D'UNIONE - INDIVIDUAZIONE LOTTO 4  
KEYPLAN - INDIVIDUAZIONE SEC. 82

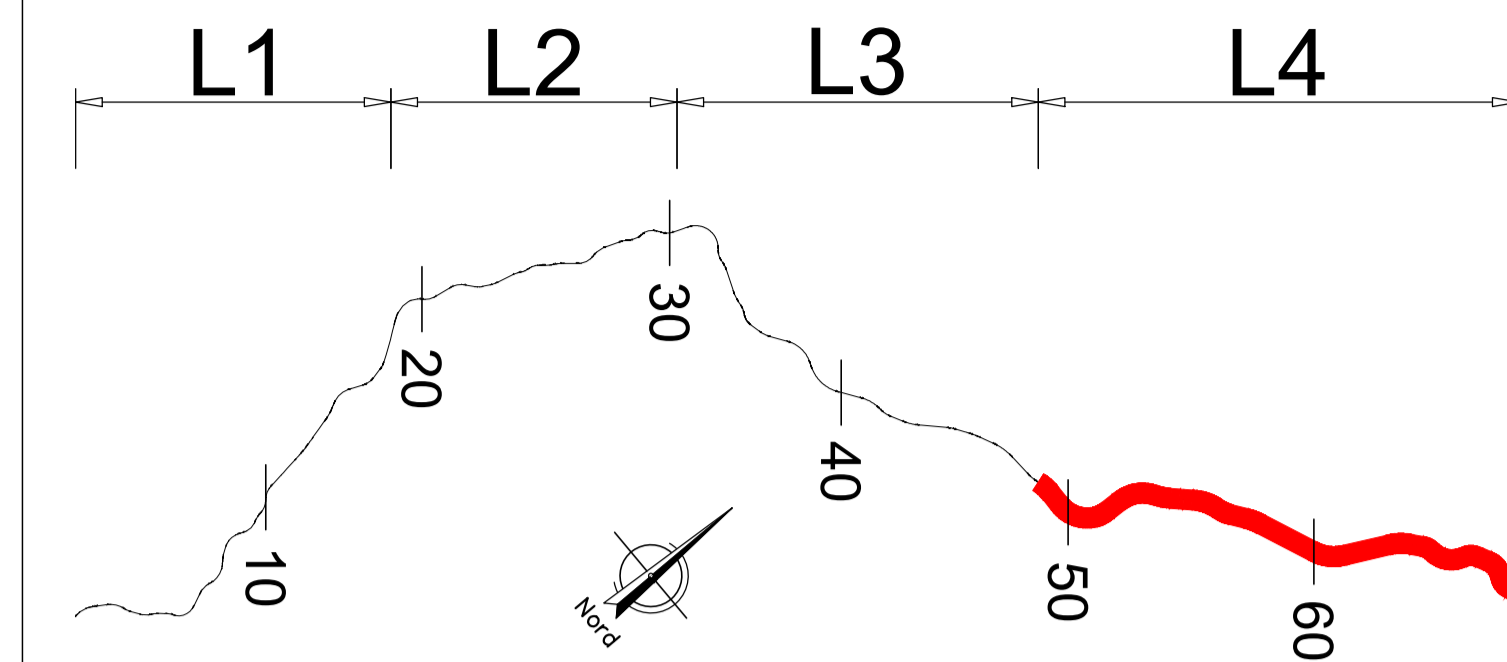

Direzione Progettazione e Realizzazione Lavori

**ITINERARIO RAGUSA-CATANIA**  
Collegamento viario compreso tra lo Svincolo della S.S. 514 "di Chiaramonte" con la S.S. 115 e lo Svincolo della S.S. 194 "Ragusana"  
LOTTO 4 - Dallo svincolo n. 8 "Francofonte" (compreso) allo svincolo della "Ragusana"(escluso)

PROGETTO ESECUTIVO cod. PA898

PROGETTAZIONE: ATI SINTAGMA - GP INGEGNERIA - COOPROGETTI - GDG - ICARIA - OMNISERVICE

PROGETTISTA RESPONSABILE DELL'INTEGRAZIONE DELLE PRESTAZIONI  
SPECIALISTICHE:

Dott. Ing. Nando Granieri  
Ordine degli Ingegneri della Prov. di Perugia n° A351

IL GRUPPO DI PROGETTAZIONE:

MANDATARIA:

**Sintagma**  
Dott. Ing. N. Granieri  
Dott. Ing. F. Durastanti  
Dott. Ing. V. Truffini  
Dott. Arch. A. Brancolini  
Dott. Ing. L. Nani

MANDANTI:

**GP INGEGNERIA**  
Dott. Ing. G. Guadagni  
Dott. Ing. A. Signorini  
Dott. Ing. E. Montebelli  
Dott. Ing. A. Bela

**COOPROGETTI**  
Dott. Arch. A. E. Crimi  
Dott. Arch. M. Parenti  
Dott. Arch. P. Ghirelli  
Dott. Ing. D. Pella

**ICARIA**  
Dott. Ing. D. Caraccioli  
Dott. Ing. S. Sacconi  
Dott. Ing. C. Consenti

**OMNISERVICE**  
Dott. Ing. G. Pulli  
Dott. Ing. F. Marchionni  
Dott. Ing. P. Agnello

**IL GEOLOGO:**  
Dott. Geol. Giorgio Ceravignini  
Ordine dei Geologi della Regione Umbria n° 108

**IL COORDINATORE PER LA SICUREZZA IN FASE DI PROGETTAZIONE:**  
Dott. Ing. Filippo Fambianco  
Ordine degli Ingegneri della Provincia di Perugia n° A1373

VISTO IL RESPONSABILE DEL PROCEDIMENTO  
Dott. Ing. Luigi Mupo

IL RESPONSABILE DI PROGETTO:

ORDINE degli INGEGNERI

**Federico DURASTANTI**  
A 644  
Provincia di FERMO

**PROGETTO INFRASTRUTTURA**  
**VIABILITA' SECONDARIA sec. 082**  
Planimetria di progetto

CODICE PROGETTO	NOME FILE	REVISIONE	SCALA:
PROGETTO <b>LO4082</b>	SO4PS01TRAPP01A	<b>A</b>	1:1000
PROG. LIV. PROG. N. PROG.	CODICE ELAB.		
<b>E 2101</b>	<b>S04PS01TRAPP01</b>		

REV.	DESCRIZIONE	DATA	REDATTO	VERIFICATO	APPROVATO
<b>A</b>	Emissione	Giù 2021	L. Pacionelli	F. Durastanti	N. Granieri