

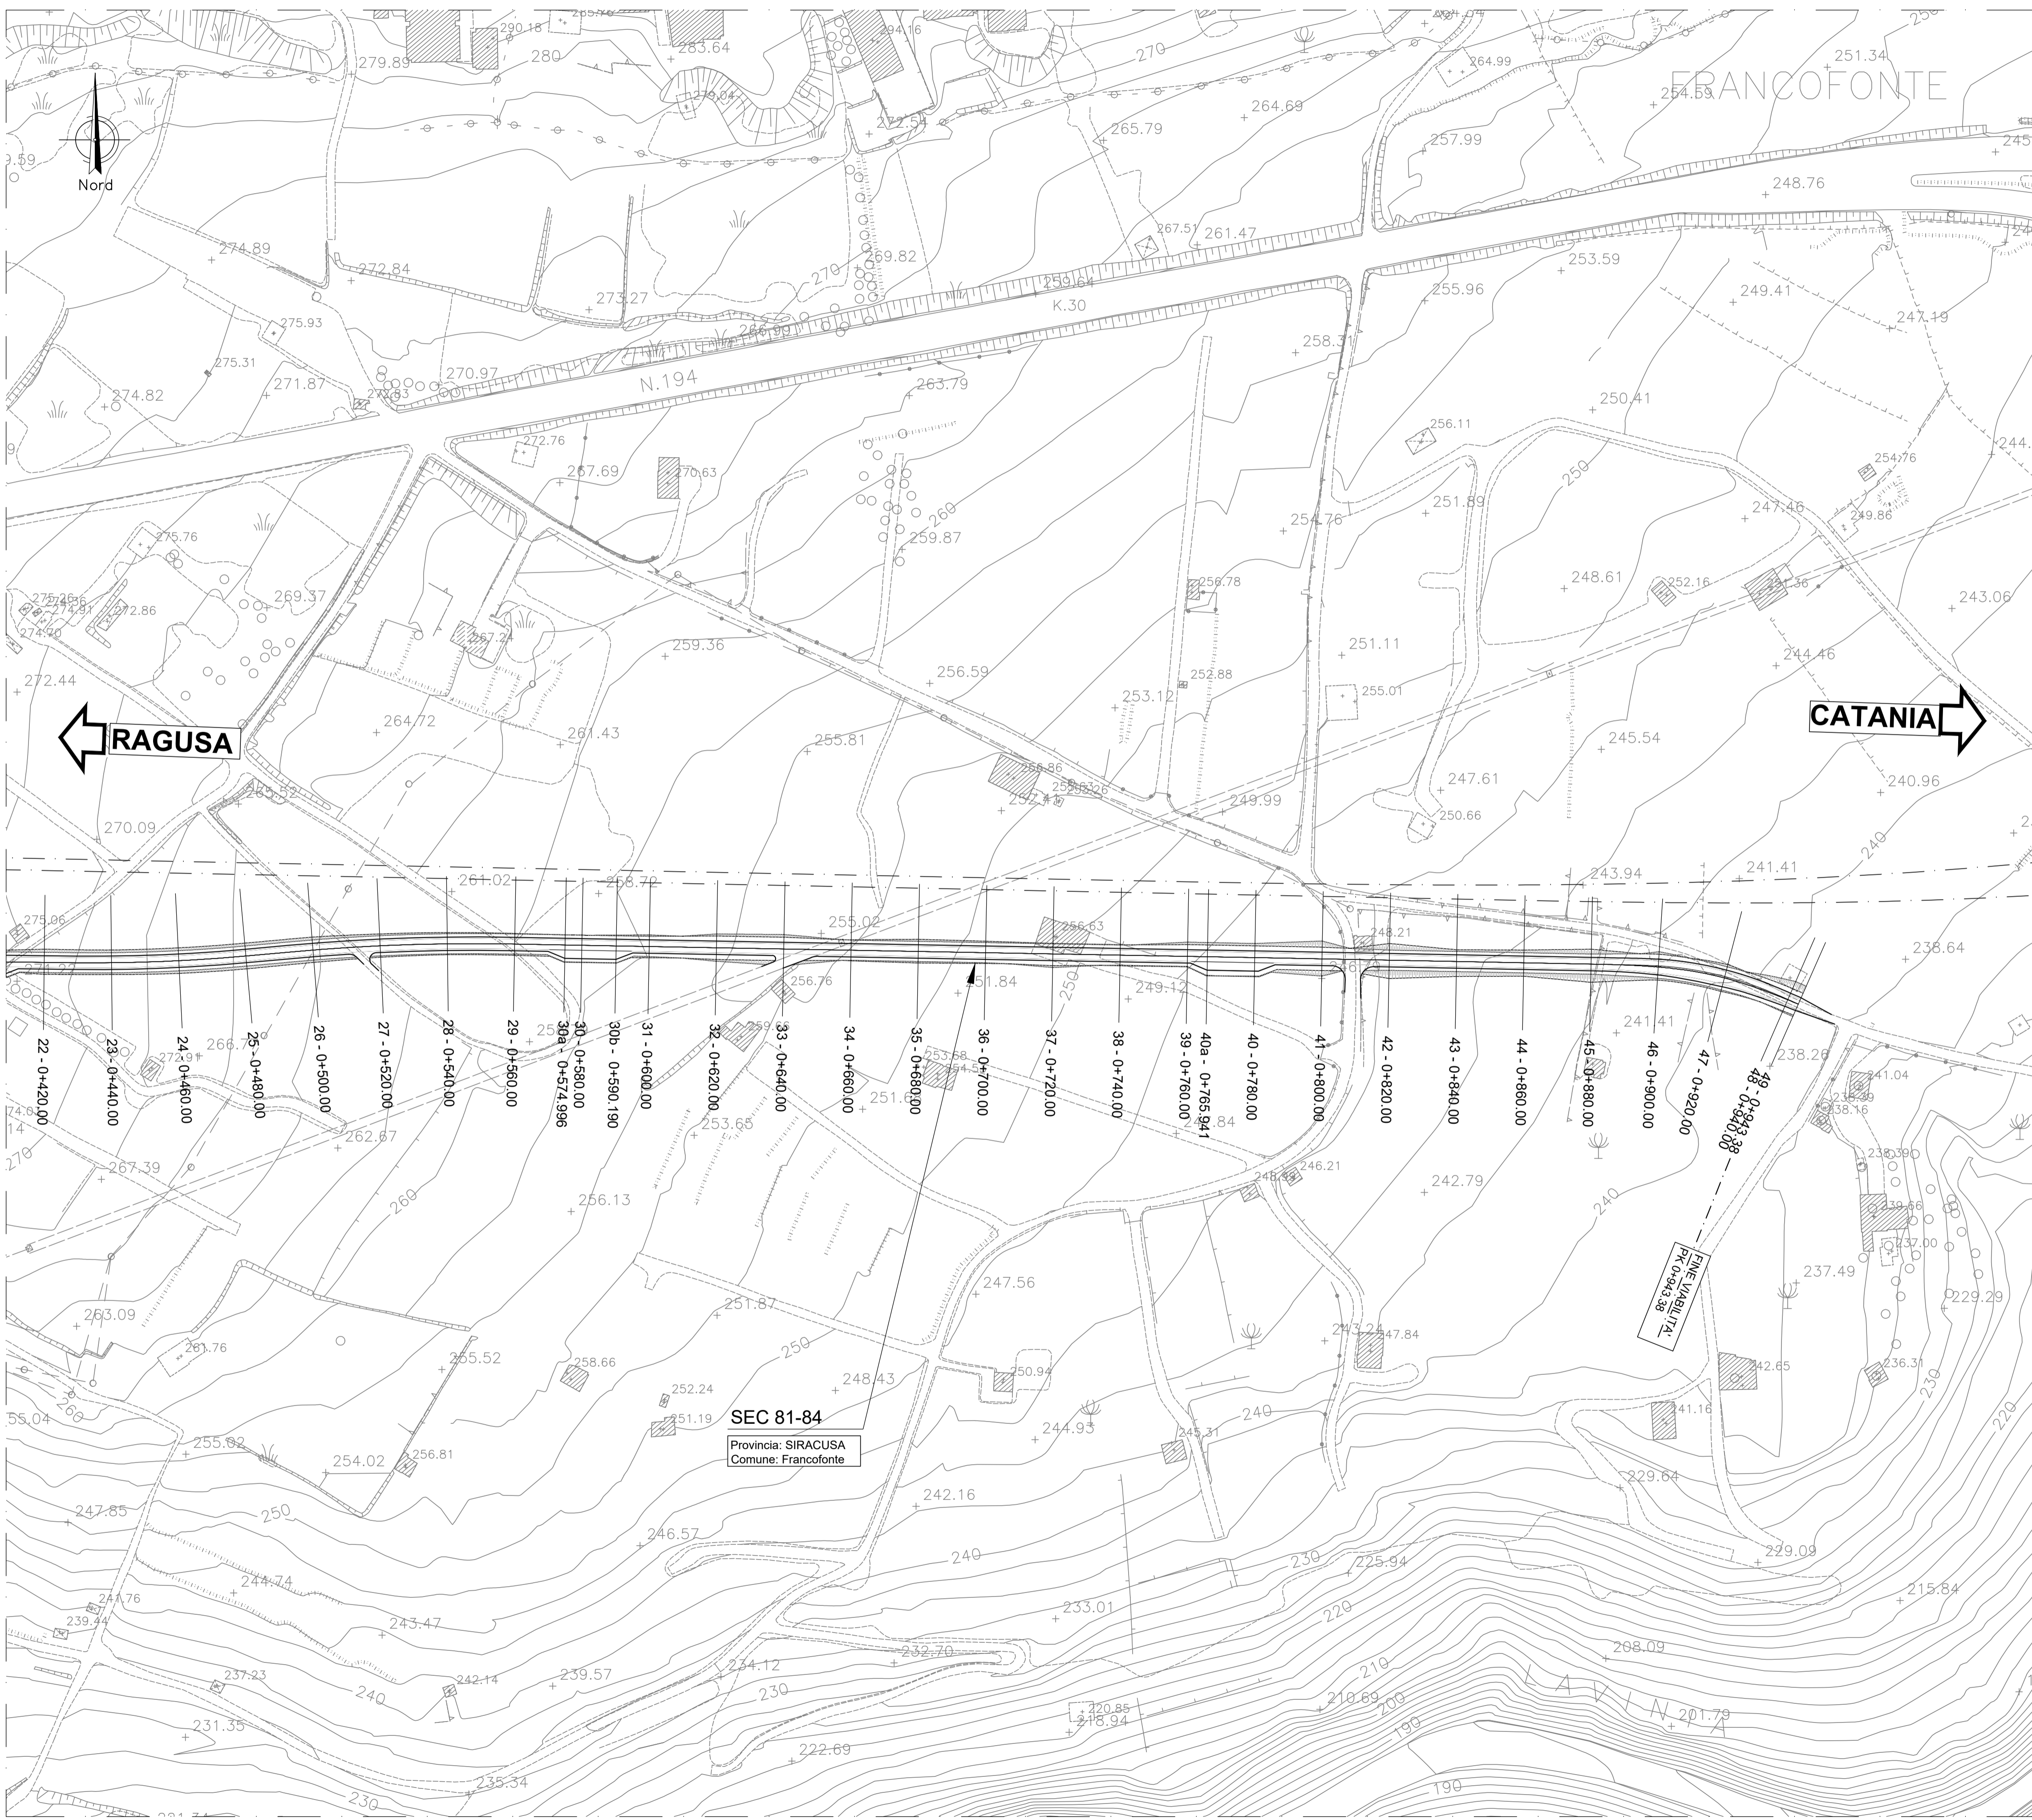


PLANIMETRIA DI PROGETTO
Scala 1:1000

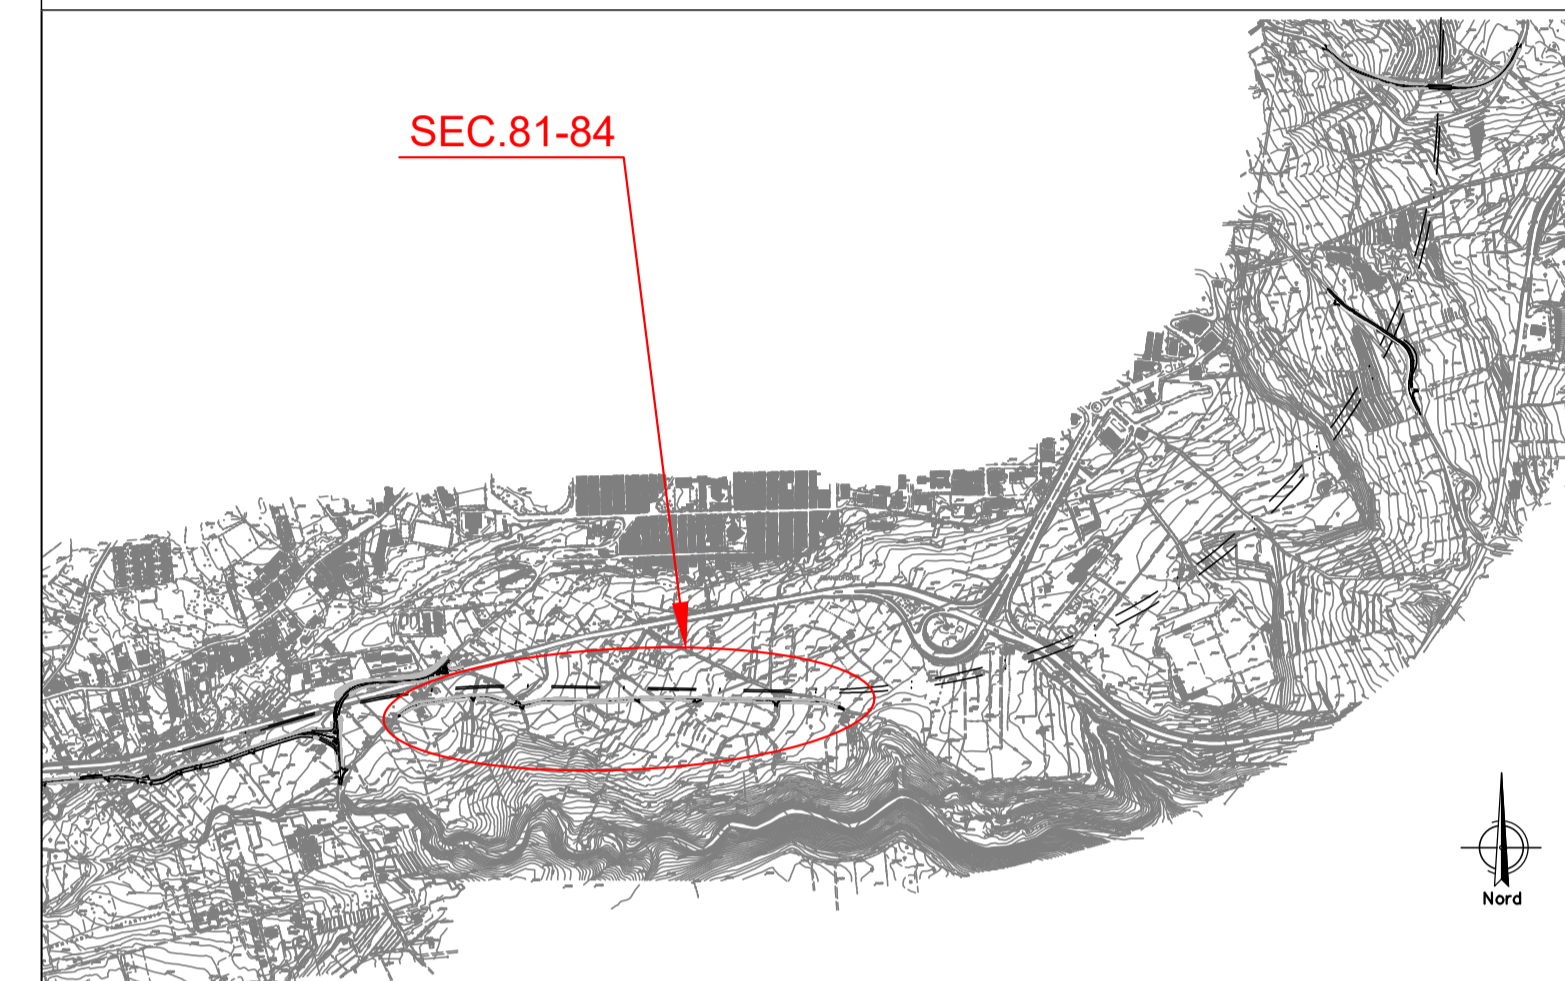

QUADRO D'UNIONE - INDIVIDUAZIONE LOTTO 4
KEYPLAN - INDIVIDUAZIONE SEC. 81 - 84

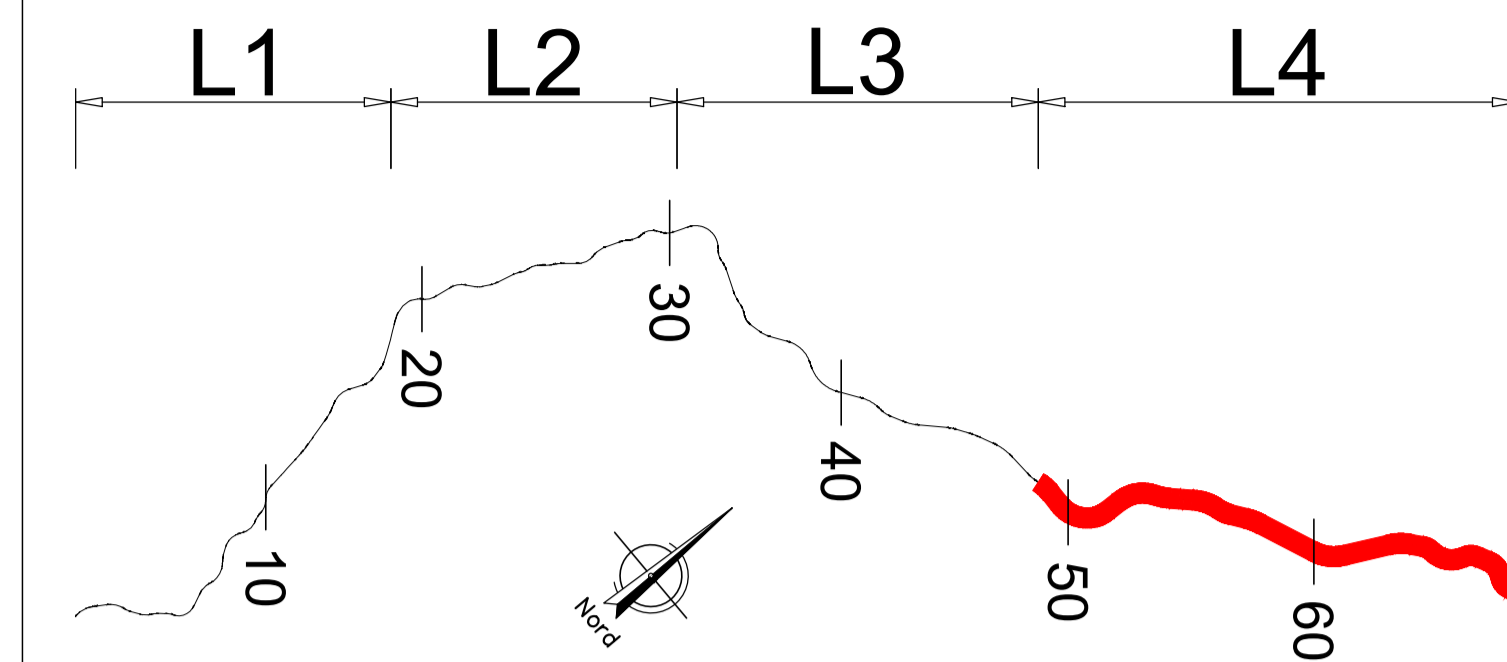

Direzione Progettazione e Realizzazione Lavori

ITINERARIO RAGUSA-CATANIA
Collegamento viario compreso tra lo Svincolo della S.S. 514 "di Chiaramonte" con la S.S. 115 e lo Svincolo della S.S. 194 "Ragusana"
LOTTO 4 - Dallo svincolo n. 8 "Francofonte" (compreso) allo svincolo della "Ragusana"(escluso)

PROGETTO ESECUTIVO cod. PA898

PROGETTAZIONE: ATI SINTAGMA - GP INGEGNERIA - COOPROGETTI - GDG - ICARIA - OMNISERVICE

PROGETTISTA RESPONSABILE DELL'INTEGRAZIONE DELLE PRESTAZIONI
SPECIALISTICHE:

Dott. Ing. Nando Granieri
Ordine degli Ingegneri della Prov. di Perugia n° A351

IL GRUPPO DI PROGETTAZIONE:
IMANDATARIA:
Sintagma
Dott. Ing. N. Granieri
Dott. Ing. F. Durastanti
Dott. Ing. V. Truffini
Dott. Arch. A. Brancolini
Dott. Ing. L. Nani

MANDANTI:
GP INGEGNERIA
Dott. Ing. G. Guadagni
Dott. Ing. A. Signorelli
Dott. Ing. E. Montecelli
Dott. Ing. A. Bela
COOPROGETTI
Dott. Arch. E. A. E. Crimi
Dott. Arch. M. Pirelli
Dott. Arch. P. Ghirelli
Dott. Ing. D. Piele

IL GEOLOGO:
Dott. Geol. Giorgio Cerquiglini
Ordine dei Geologi della Regione Umbria n° 108

ICARIA
società di ingegneria
Dott. Ing. V. Rosciani
Dott. Ing. G. Pulli
Dott. Ing. F. Marchionni

IL COORDINATORE PER LA SICUREZZA IN FASE DI PROGETTAZIONE:
Dott. Ing. Filippo Farnabico
Ordine degli Ingegneri della Provincia di Perugia n° A1373

OMNISERVICE
Dott. Ing. P. Agnello

VISTO IL RESPONSABILE DEL PROCEDIMENTO
Dott. Ing. Luigi Mupo

IL RESPONSABILE DI PROGETTO:
ORDINE degli INGEGNERI
Federico DURASTANTI
A 844
Provincia di FERMO

PROGETTO INFRASTRUTTURA
VIABILITA' SECONDARIA sec. 081 - 084
Planimetria di progetto - Tav. 2 di 2

CODICE PROGETTO	NOME FILE	REVISIONE	SCALA:
PROGETTO LO408Z	LV. PROG. N. PROG. S04PS03TRAPPO2B		
ELAB. S04PS03TRAPPO2		B	1:1000
REV.	DESCRIZIONE	DATA	REDATTO
B	Revisione a seguito di Rapporto di Verifica	Nov 2021	L. Pacioselli F. Durastanti N. Granieri
A	Emissione	Giù 2021	L. Pacioselli F. Durastanti N. Granieri
REV.	DESCRIZIONE	DATA	REDATTO
			VERIFICATO
			APPROVATO