
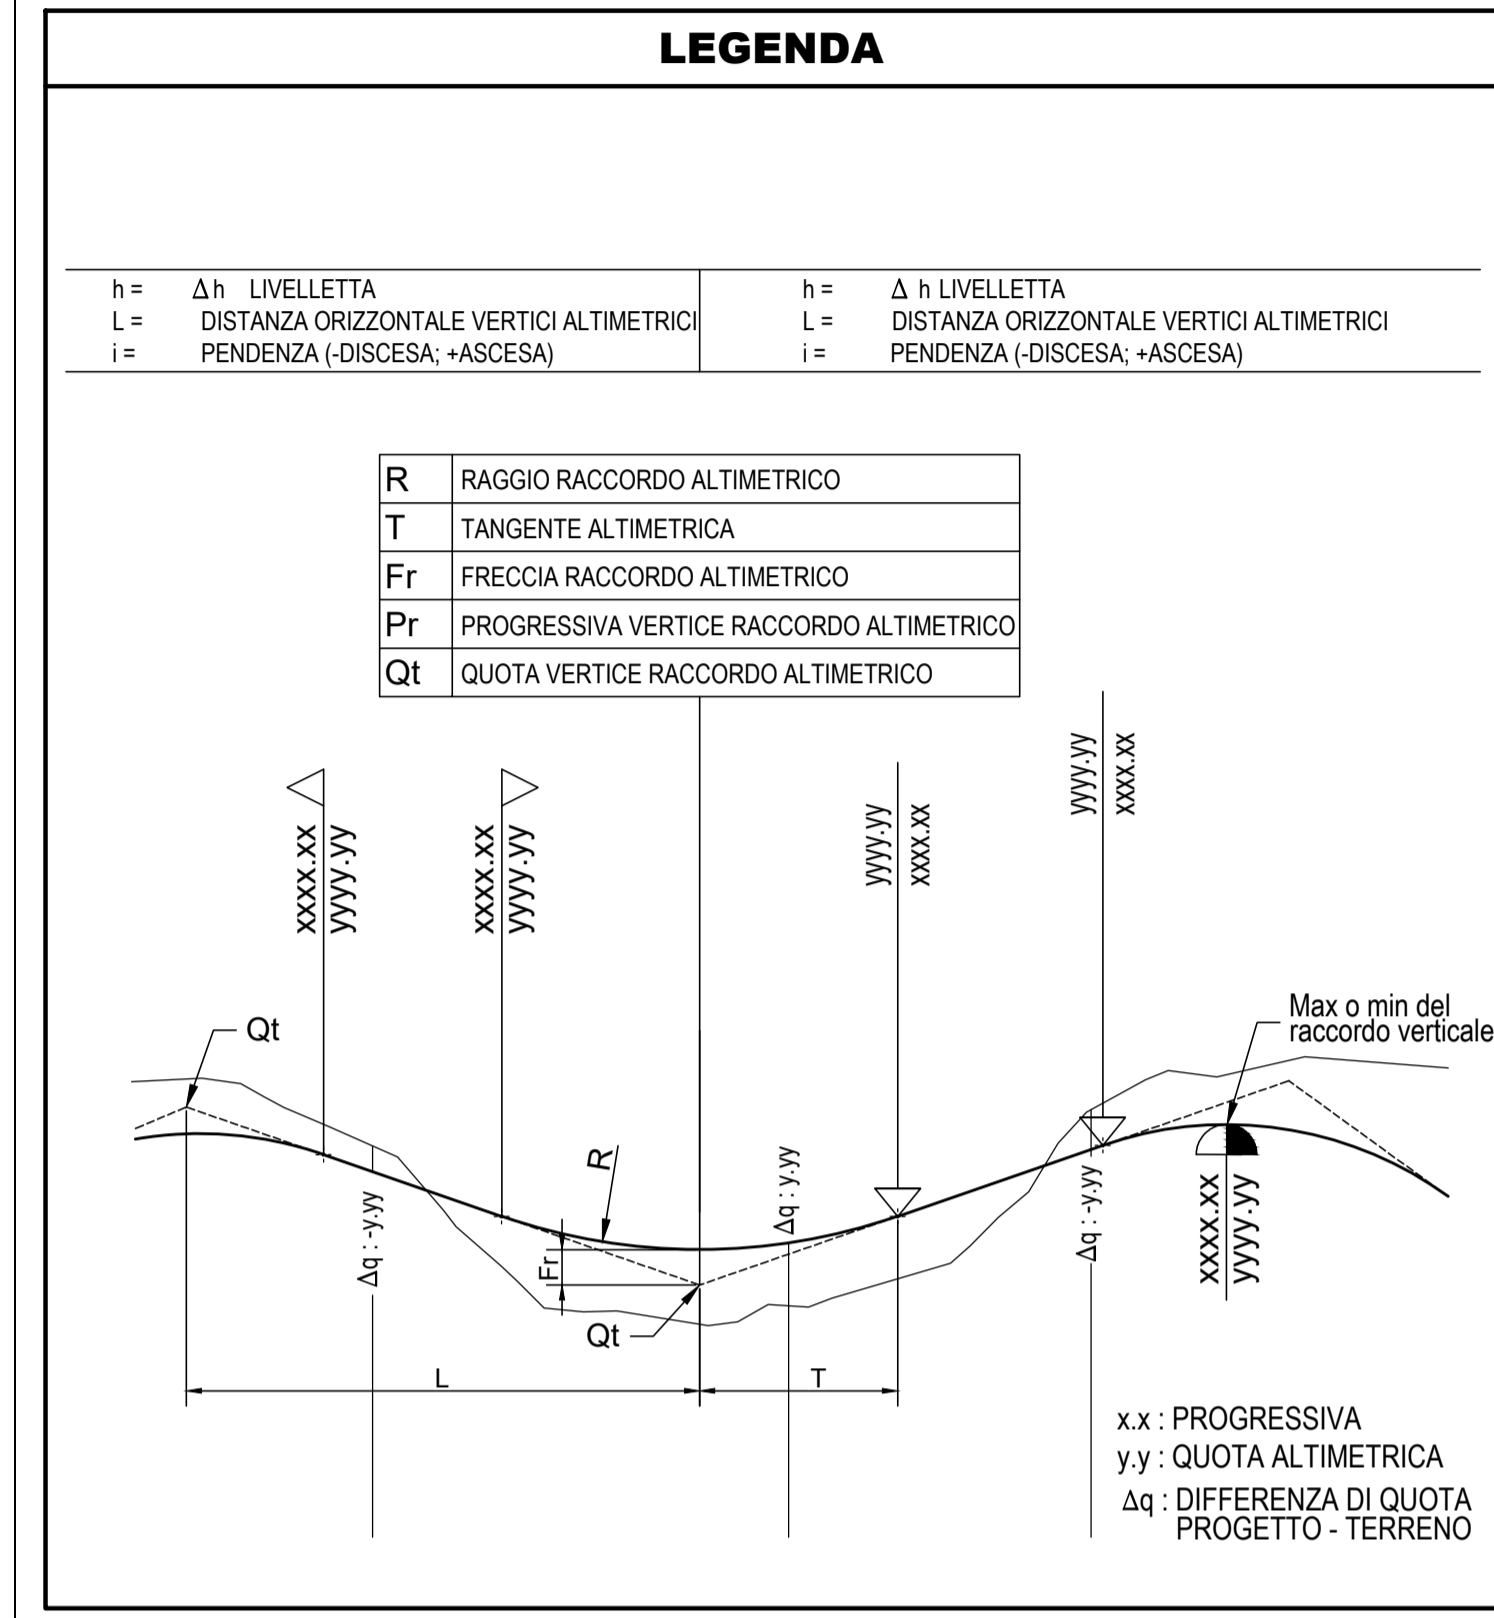


PROFILO LONGITUDINALE  
Scala 1:1000

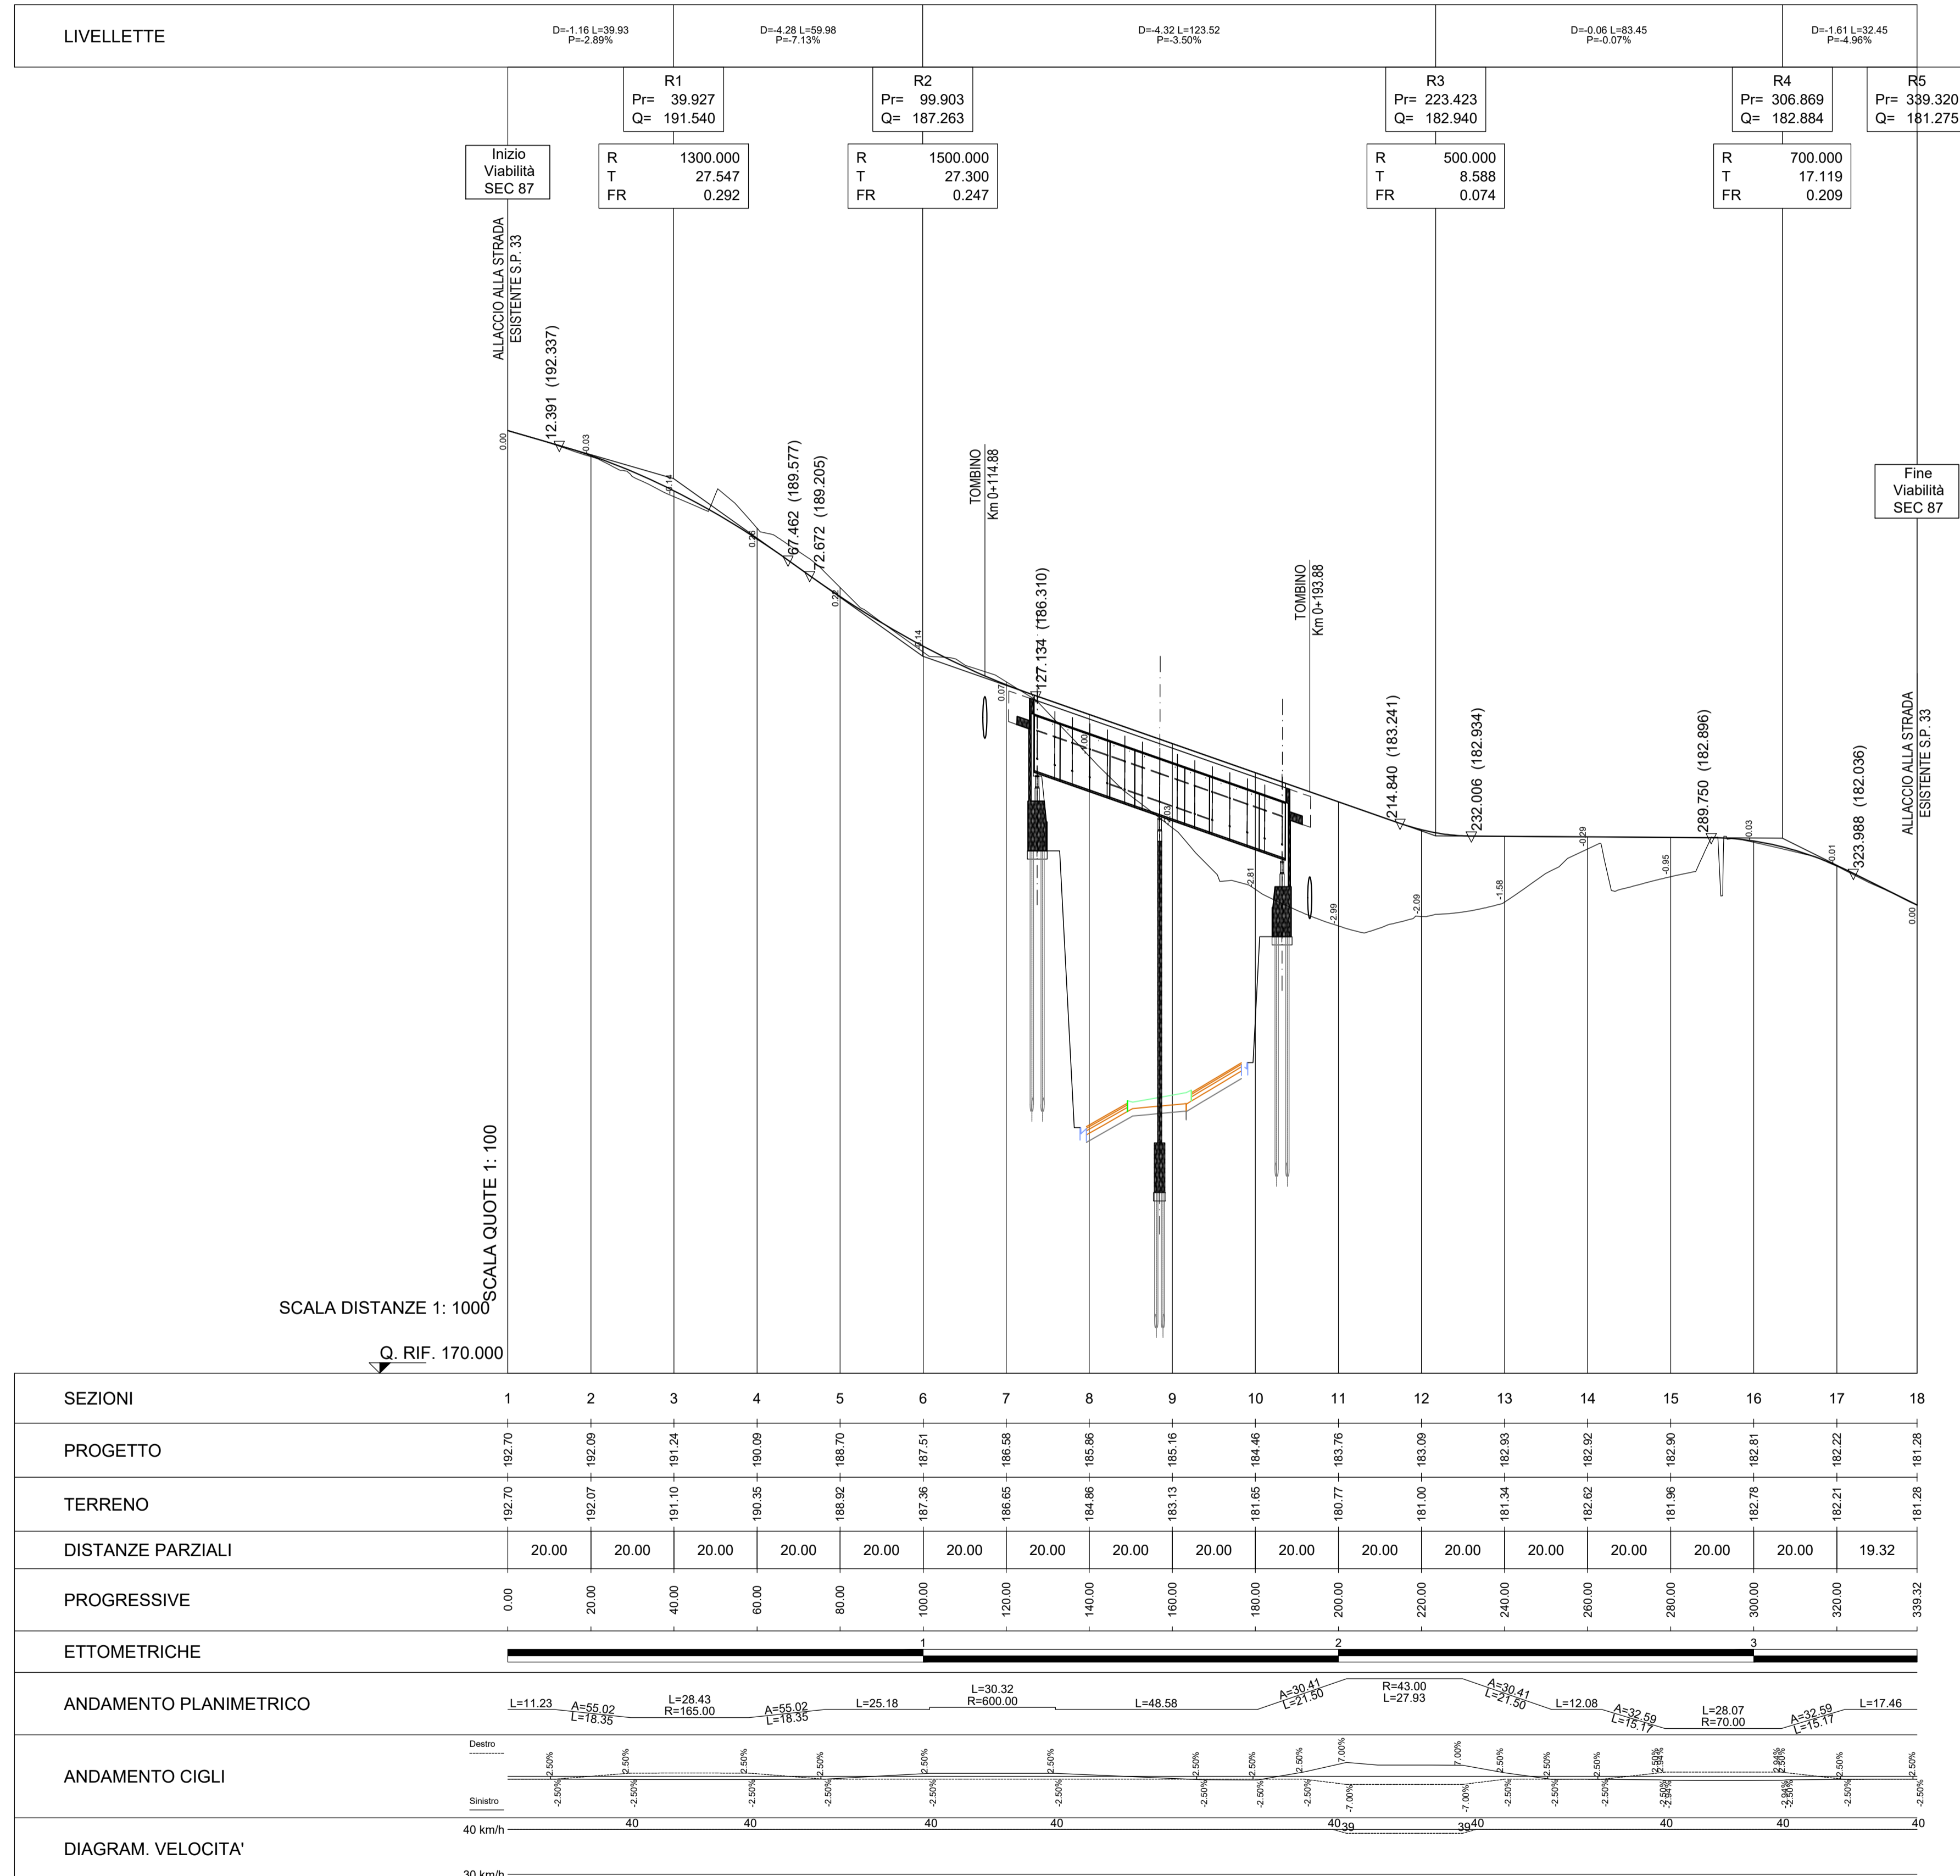

**Sanas**  
GRUPPO FS ITALIANE

Direzione Progettazione e Realizzazione Lavori

**ITINERARIO RAGUSA-CATANIA**  
Collegamento viario compreso tra lo Svincolo della S.S. 514 "di Chiaramonte" con la S.S. 115 e lo Svincolo della S.S. 194 "Ragusana"  
LOTTO 4 - Dallo svincolo n. 8 "Francofonte" (compreso) allo svincolo della "Ragusana"(escluso)

PROGETTO ESECUTIVO COD. PA898

PROGETTAZIONE: ATI SINTAGMA - GP INGEGNERIA - COOPROGETTI - GDG - ICARIA - OMNISERVICE

PROGETTISTA RESPONSABILE DELL'INTEGRAZIONE DELLE PRESTAZIONI  
SPECIALISTICHE:  
Dott. Ing. Nando Granieri  
Ordine degli ingegneri della Prov. di Perugia n° A351

IL GRUPPO DI PROGETTAZIONE:

MANDATARIA:  
Sintagma  
Dott. Ing. N. Granieri  
Dott. Ing. F. Durastanti  
Dott. Ing. V. Truffini  
Dott. Arch. A. Brancolini  
Dott. Ing. L. Nanni

MANDANTI:  
GP INGEGNERIA  
Dott. Ing. G. Guadagni  
Dott. Ing. A. Signorelli  
Dott. Ing. E. Montecelli  
Dott. Ing. A. Bela  
Dott. Arch. E. A. E. Crimi  
Dott. Arch. M. Pirelli  
Dott. Arch. P. Ghirelli  
Dott. Ing. D. Pelle

IL GEOLOGO:  
Dott. Geol. Giorgio Cerquiglini  
Ordine dei Geologi della Regione Umbria n° 108

IL COORDINATORE PER LA SICUREZZA IN FASE DI PROGETTAZIONE:  
Dott. Ing. Filippo Farnbianco  
Ordine degli ingegneri della Provincia di Perugia n° A1373

IL RESPONSABILE DI PROGETTO:  
ORDINE degli INGEGNERI  
Dott. Ing. Luigi Mupo

VISTO IL RESPONSABILE DEL PROCEDIMENTO  
Dott. Ing. Luigi Mupo

**PROGETTO INFRASTRUTTURA**  
**VIABILITA' SECONDARIA sec. 087**  
Profilo longitudinale

CODICE PROGETTO	NOME FILE	REVISIONE	SCALA:
PROGETTO LO408Z	LIV. PROG. N. PROG. S04PS04TRAFFO1A	A	1:1000/1:100
ELAB. S04PS04TRAFP01			
REV.	DESCRIZIONE	DATA	REDDATTO VERIFICATO APPROVATO
A	Emissione	Giù 2021	L.Paccione F. Durastanti N. Granieri