



PLANIMETRIA DI PROGETTO

Scala 1:1000

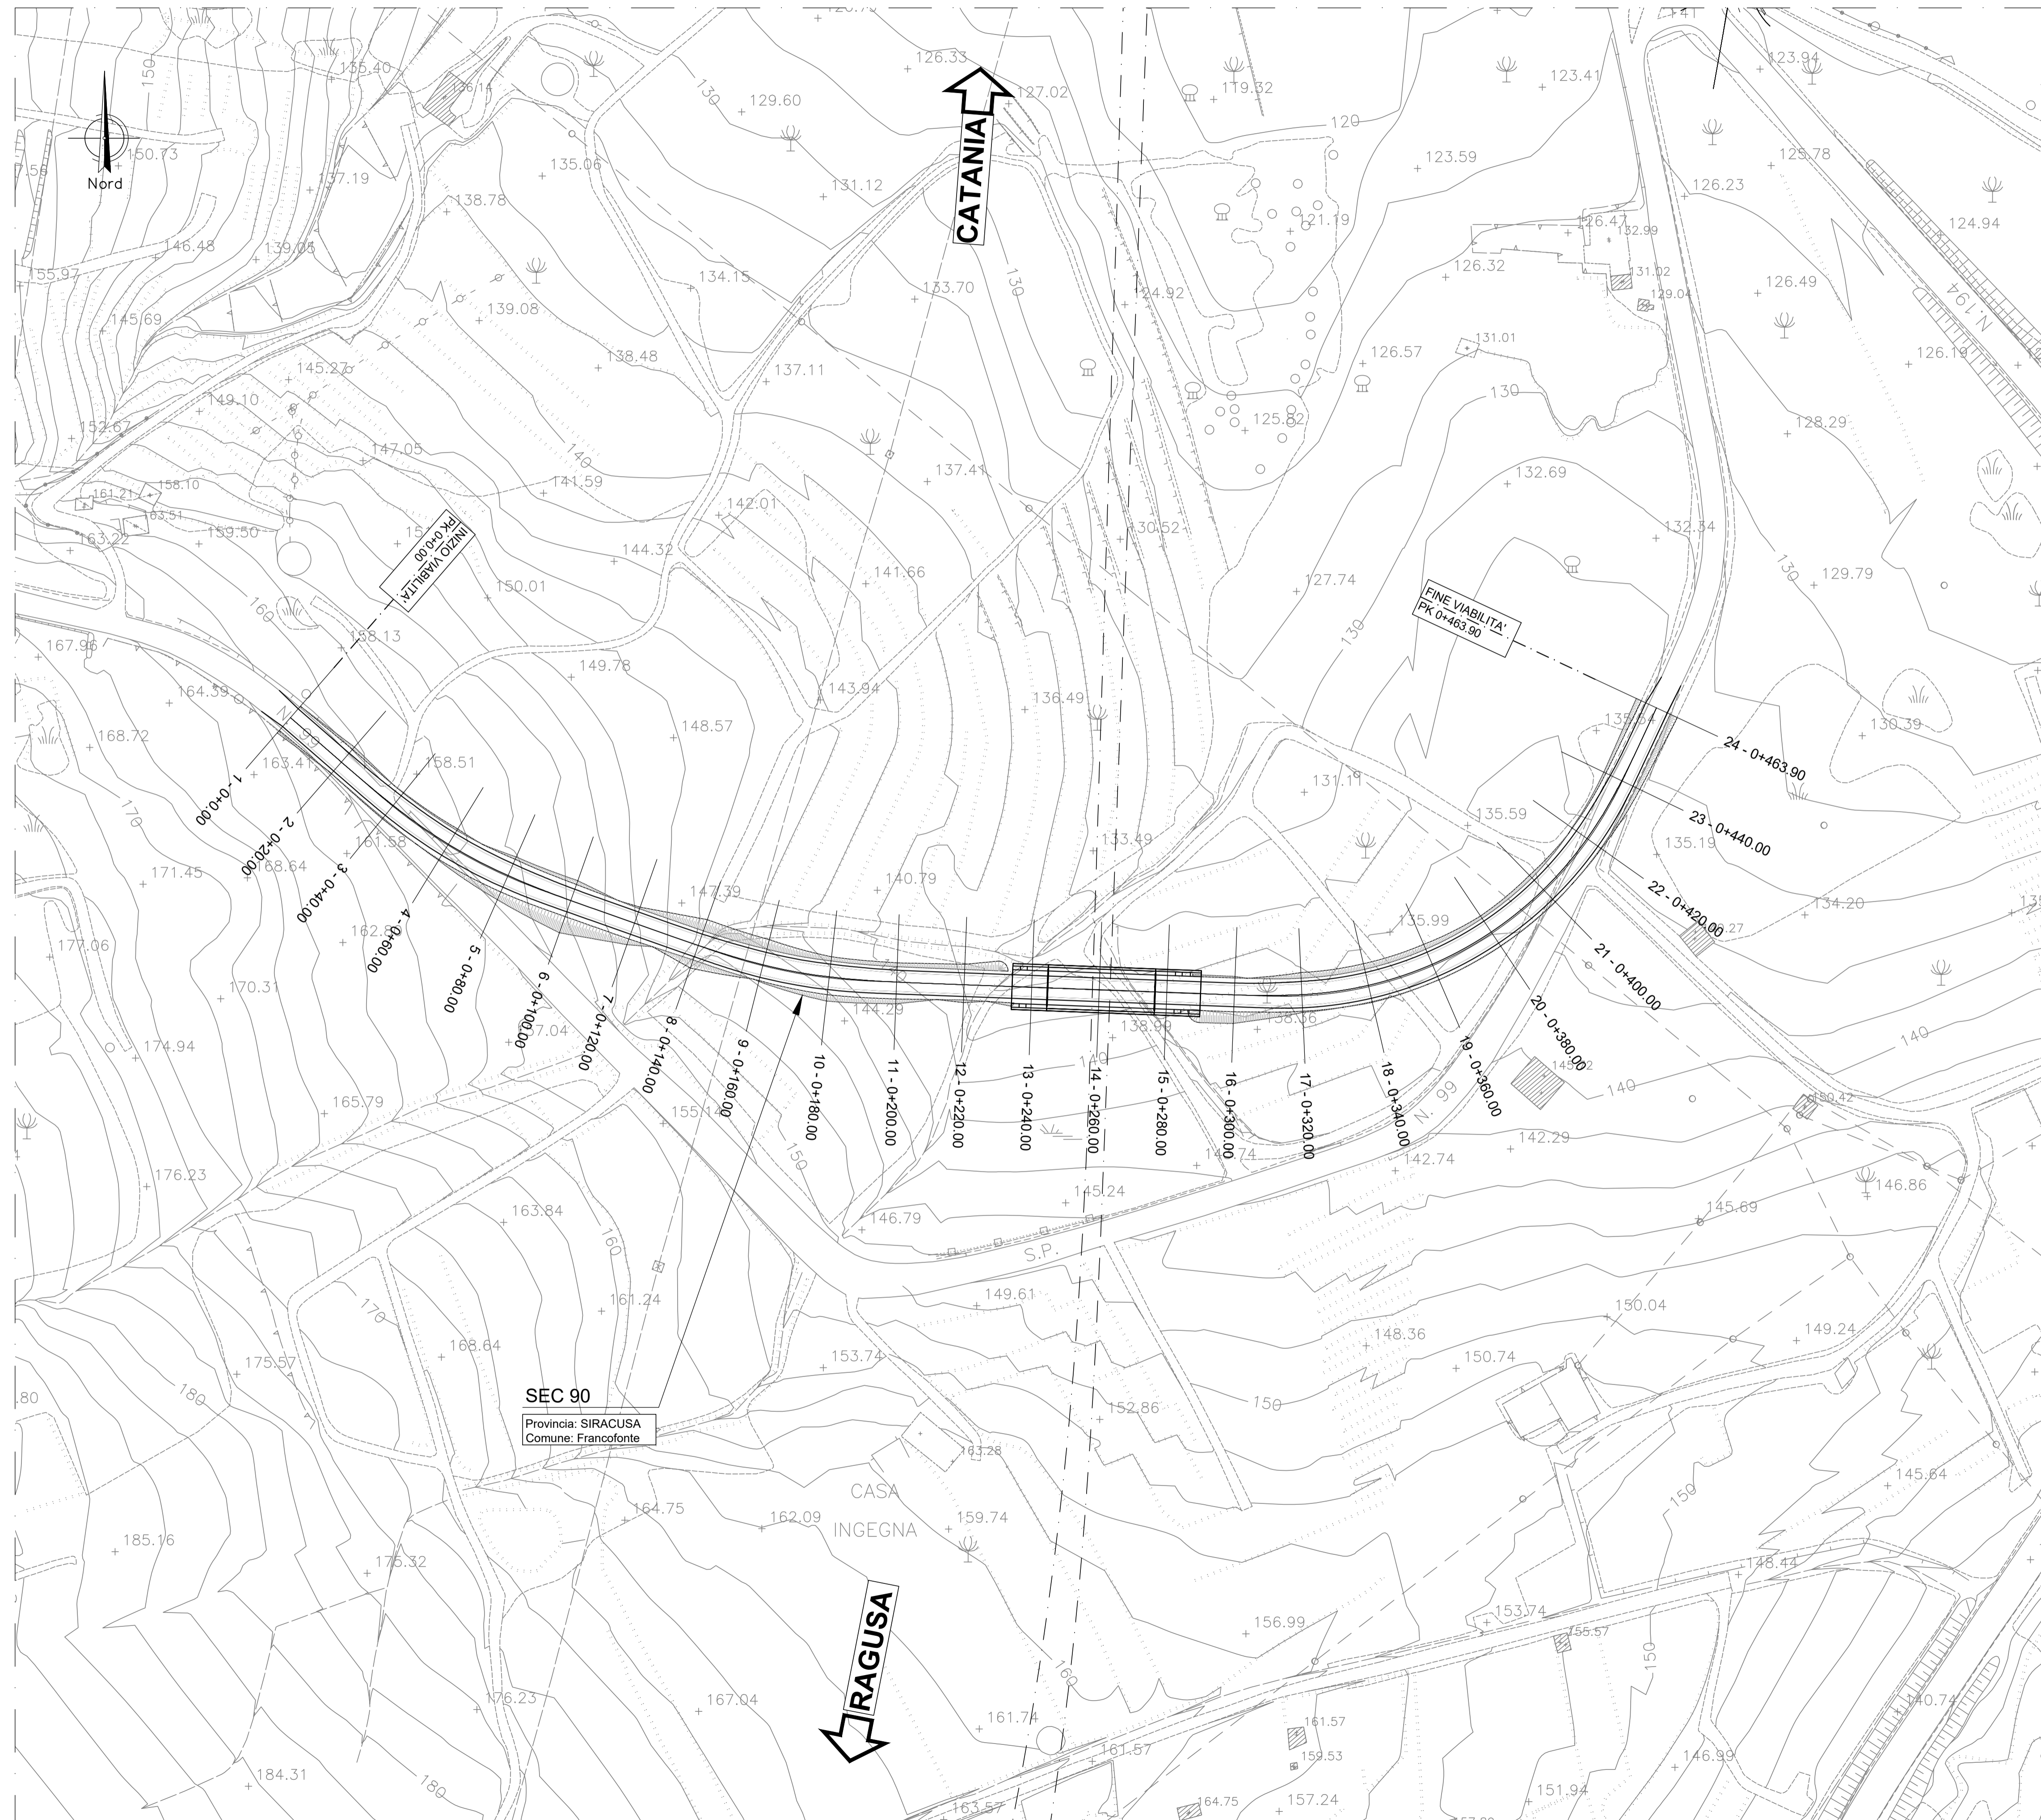

QUADRO D'UNIONE - INDIVIDUAZIONE LOTTO 4
KEYPLAN - INDIVIDUAZIONE SEC. 90

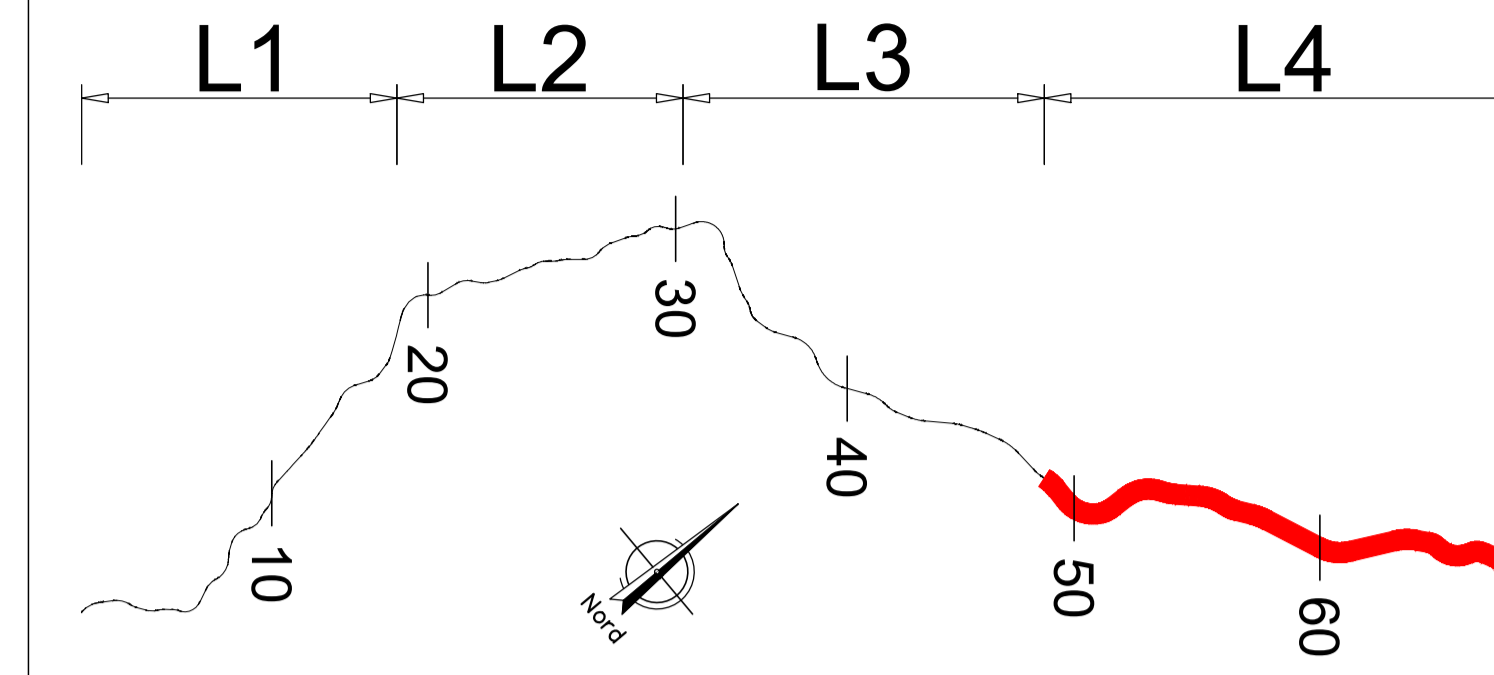

Direzione Progettazione e Realizzazione Lavori

ITINERARIO RAGUSA-CATANIA
Collegamento viario compreso tra lo Svincolo della S.S. 514 "di Chiaramonte" con la S.S. 115 e lo Svincolo della S.S. 194 "Ragusana"
LOTTO 4 - Dallo svincolo n. 8 "Francofonte" (compreso) allo svincolo della "Ragusana"(escluso)

PROGETTO ESECUTIVO cod. PA898

PROGETTAZIONE: ATI SINTAGMA - GP INGEGNERIA - COOPROGETTI - GDG - ICARIA - OMNISERVICE

PROGETTISTA RESPONSABILE DELL'INTEGRAZIONE DELLE PRESTAZIONI SPECIALISTICHE:
Dott. Ing. Nando Granieri
Ordine degli Ingegneri della Prov. di Perugia n° A351

IL GRUPPO DI PROGETTAZIONE:
MANDATARIA:
Sintagma
Dott. Ing. N. Granieri
Dott. Ing. F. Durastanti
Dott. Arch. A. Braccioni
Dott. Ing. L. Nani

INGEGNERIA DELLA PROVINCIA DI PERUGIA
SISTEMA REGIONALE
DOTTORATI IN INGEGNERIA
PIANNO GRANIERI
SISTEMA REGIONALE
SETTORE CIVILE E AMBIENTALE
SISTEMA REGIONALE
SETTORE DELLA INFRASTRUTTURA

MANDANTI:
GP INGEGNERIA
Dott. Ing. G. Guaducci
Dott. Ing. A. Signorelli
Dott. Ing. E. Montecelli
Dott. Ing. A. Bela
COOPROGETTI
Dott. Arch. E. A. E. Crimi
Dott. Arch. M. Pirelli
Dott. Arch. P. Ghirelli
Dott. Ing. D. Pella
ICARIA
Dott. Ing. D. Caraccioli
Dott. Ing. S. Sacconi
Dott. Ing. C. Consenti
OMNISERVICE
Dott. Ing. V. Rotisciani
Dott. Ing. G. Pulli
Dott. Ing. F. Marchionni

IL GEOLOGO:
Dott. Geol. Giorgio Cerquiglini
Ordine dei Geologi della Regione Umbria n° 108

IL COORDINATORE PER LA SICUREZZA IN FASE DI PROGETTAZIONE:
Dott. Ing. Filippo Farnbianco
Ordine degli Ingegneri della Provincia di Perugia n° A1373

VISTO IL RESPONSABILE DEL PROCEDIMENTO
Dott. Ing. Luigi Mupo

IL RESPONSABILE DI PROGETTO:
ORDINE degli INGEGNERI
Federico DURASTANTI
A 644
Prov. di PERUGIA

VISTO IL RESPONSABILE DEL PROCEDIMENTO
Dott. Ing. Luigi Mupo

PROGETTO INFRASTRUTTURA
VIABILITA' SECONDARIA sec. 090
Planimetria di progetto

CODICE PROGETTO		NOME FILE		REVISIONE	SCALA:
PROGETTO	LIV. PROG.	N. PROG.	S04PS07TRAPP01A		
LO408Z	E	2101	CODICE ELAB.	S04PS07TRAPP01	A 1:1000
A	Emissione	Giù 2021	L. Pacionelli	F. Durastanti	N. Granieri
REV.	DESCRIZIONE	DATA	REDATTO	VERIFICATO	APPROVATO