PROFILO SEC_93
SEZIONE 1
PROGRESSIVA 0.00

| | | |
|---|---|---|
| u USURA | m | 4.08 |

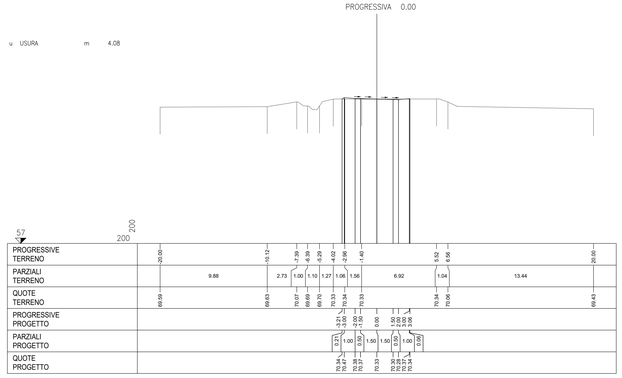


PROFILO SEC_93
SEZIONE 2
PROGRESSIVA 20.00

| | | |
|---|---|---|
| S STERRO | $m^3$ | 1.87 |
| FD FOSSO DX | $m^3$ | 0.11 |
| o BONIFICA | m | 7.13 |
| b SCOTICO | m | 7.13 |
| bo BASE | m | 4.34 |
| bi BINDER | m | 4.18 |
| st MISTO STABILIZZATO | m | 4.66 |
| u USURA | m | 4.08 |
| v VEGETALE | m | 2.40 |

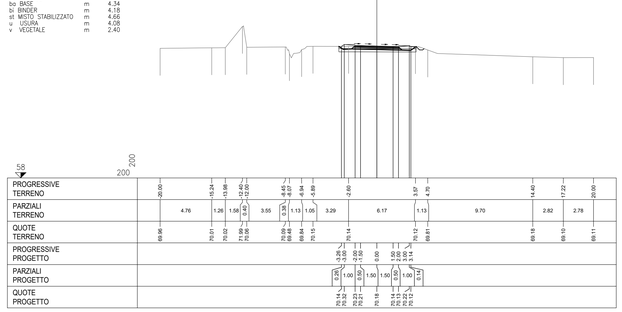


PROFILO SEC_93
SEZIONE 3
PROGRESSIVA 40.00

| | | |
|---|---|---|
| S STERRO | $m^3$ | 0.93 |
| R RIPORTO | $m^3$ | 0.19 |
| FD FOSSO DX | $m^3$ | 0.17 |
| o BONIFICA | m | 7.01 |
| b SCOTICO | m | 7.01 |
| bo BASE | m | 4.34 |
| bi BINDER | m | 4.18 |
| st MISTO STABILIZZATO | m | 4.66 |
| u USURA | m | 4.08 |
| v VEGETALE | m | 3.60 |

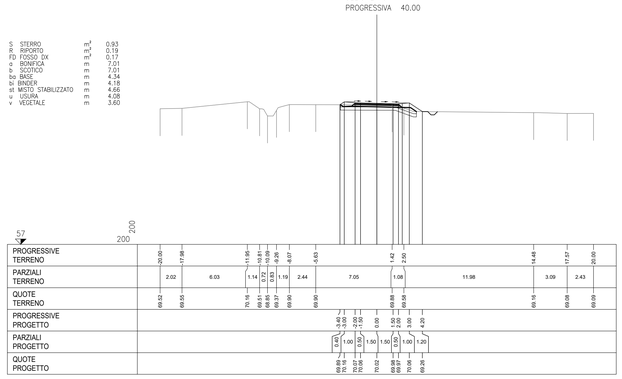


PROFILO SEC_93
SEZIONE 4
PROGRESSIVA 60.00

| | | |
|---|---|---|
| S STERRO | $m^3$ | 0.08 |
| R RIPORTO | $m^3$ | 1.83 |
| FD FOSSO DX | $m^3$ | 0.17 |
| o BONIFICA | m | 7.00 |
| b SCOTICO | m | 7.00 |
| bo BASE | m | 4.34 |
| bi BINDER | m | 4.18 |
| st MISTO STABILIZZATO | m | 4.66 |
| u USURA | m | 4.08 |
| v VEGETALE | m | 3.88 |

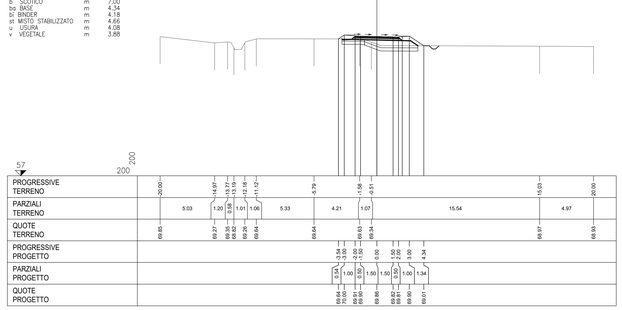


PROFILO SEC_93
SEZIONE 5
PROGRESSIVA 80.00

| | | |
|---|---|---|
| R RIPORTO | $m^3$ | 4.86 |
| FD FOSSO DX | $m^3$ | 0.17 |
| o BONIFICA | m | 7.82 |
| b SCOTICO | m | 7.82 |
| bo BASE | m | 4.34 |
| bi BINDER | m | 4.18 |
| st MISTO STABILIZZATO | m | 4.66 |
| u USURA | m | 4.08 |
| v VEGETALE | m | 4.74 |

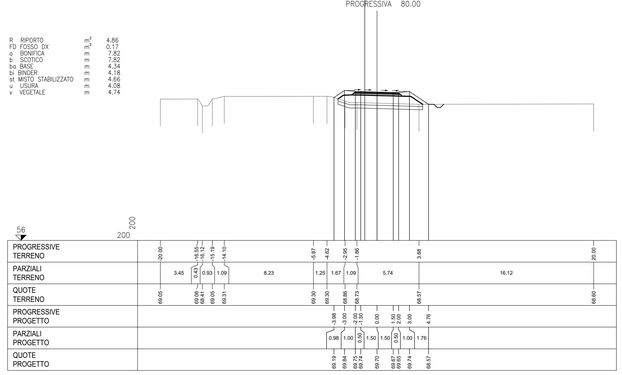


PROFILO SEC_93
SEZIONE 6
PROGRESSIVA 100.00

| | | |
|---|---|---|
| R RIPORTO | $m^3$ | 6.65 |
| FD FOSSO DX | $m^3$ | 0.18 |
| o BONIFICA | m | 8.70 |
| b SCOTICO | m | 8.70 |
| bo BASE | m | 4.34 |
| bi BINDER | m | 4.18 |
| st MISTO STABILIZZATO | m | 4.66 |
| u USURA | m | 4.08 |
| v VEGETALE | m | 5.75 |

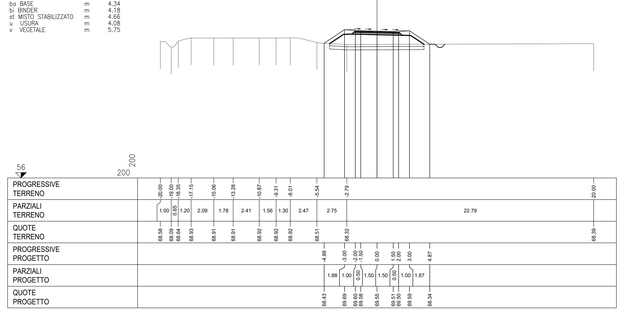


PROFILO SEC_93
SEZIONE 7
PROGRESSIVA 120.00

| | | |
|---|---|---|
| R RIPORTO | $m^3$ | 6.16 |
| FD FOSSO DX | $m^3$ | 0.16 |
| o BONIFICA | m | 8.65 |
| b SCOTICO | m | 8.65 |
| bo BASE | m | 4.34 |
| bi BINDER | m | 4.18 |
| st MISTO STABILIZZATO | m | 4.66 |
| u USURA | m | 4.08 |
| v VEGETALE | m | 5.75 |

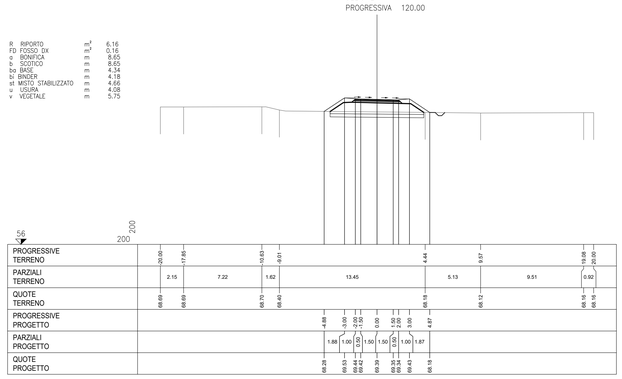


PROFILO SEC_93
SEZIONE 8
PROGRESSIVA 140.00

| | | |
|---|---|---|
| R RIPORTO | $m^3$ | 1.41 |
| FD FOSSO DX | $m^3$ | 0.14 |
| o BONIFICA | m | 6.86 |
| b SCOTICO | m | 6.86 |
| bo BASE | m | 4.34 |
| bi BINDER | m | 4.18 |
| st MISTO STABILIZZATO | m | 4.66 |
| u USURA | m | 4.08 |
| v VEGETALE | m | 4.00 |

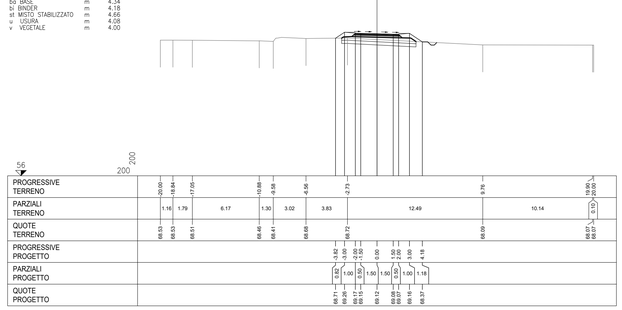


PROFILO SEC_93
SEZIONE 9
PROGRESSIVA 160.00

| | | |
|---|---|---|
| R RIPORTO | $m^3$ | 6.95 |
| FD FOSSO DX | $m^3$ | 0.18 |
| o BONIFICA | m | 8.91 |
| b SCOTICO | m | 8.91 |
| bo BASE | m | 4.34 |
| bi BINDER | m | 4.18 |
| st MISTO STABILIZZATO | m | 4.66 |
| u USURA | m | 4.08 |
| v VEGETALE | m | 6.00 |

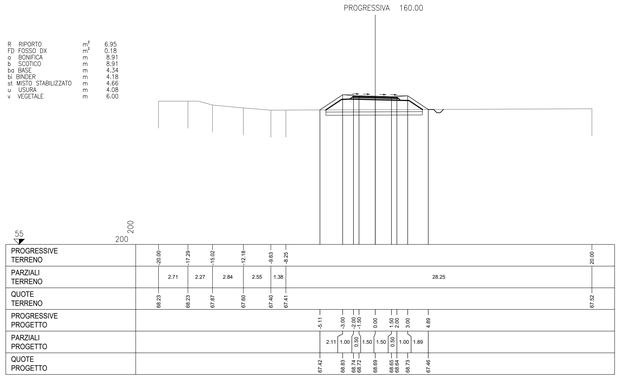


PROFILO SEC_93
SEZIONE 10
PROGRESSIVA 180.00

| | | |
|---|---|---|
| R RIPORTO | $m^3$ | 6.48 |
| FD FOSSO DX | $m^3$ | 0.19 |
| o BONIFICA | m | 10.26 |
| b SCOTICO | m | 10.26 |
| bo BASE | m | 6.34 |
| bi BINDER | m | 6.18 |
| st MISTO STABILIZZATO | m | 6.66 |
| u USURA | m | 6.08 |
| v VEGETALE | m | 5.36 |

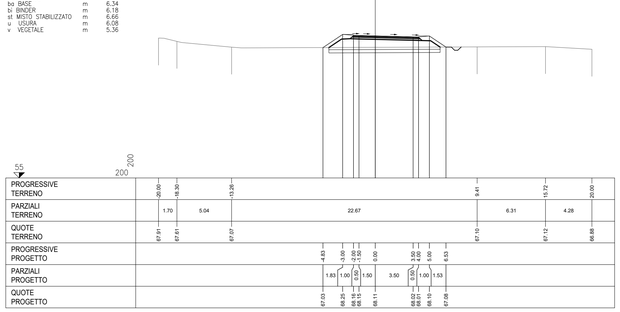


PROFILO SEC_93
SEZIONE 11
PROGRESSIVA 200.00

| | | |
|---|---|---|
| R RIPORTO | $m^3$ | 3.64 |
| FD FOSSO DX | $m^3$ | 0.15 |
| o BONIFICA | m | 7.65 |
| b SCOTICO | m | 7.65 |
| bo BASE | m | 4.34 |
| bi BINDER | m | 4.18 |
| st MISTO STABILIZZATO | m | 4.66 |
| u USURA | m | 4.08 |
| v VEGETALE | m | 4.73 |

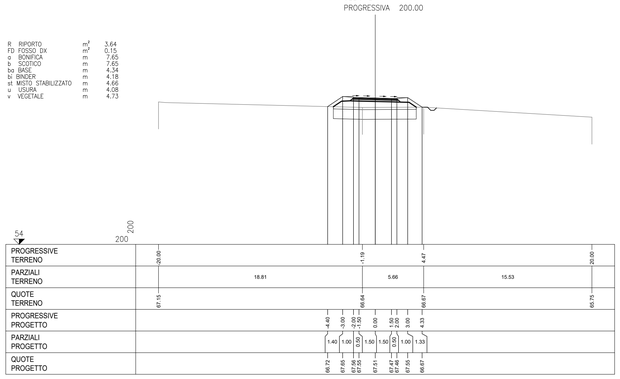


PROFILO SEC_93
SEZIONE 12
PROGRESSIVA 220.00

| | | |
|---|---|---|
| R RIPORTO | $m^3$ | 8.34 |
| FD FOSSO DX | $m^3$ | 0.14 |
| o BONIFICA | m | 9.41 |
| b SCOTICO | m | 9.41 |
| bo BASE | m | 4.34 |
| bi BINDER | m | 4.18 |
| st MISTO STABILIZZATO | m | 4.66 |
| u USURA | m | 4.08 |
| v VEGETALE | m | 6.52 |

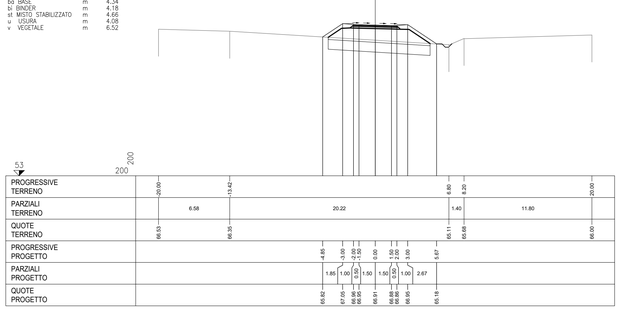


anas
GRUPPO FS ITALIANE

*Direzione Progettazione e Realizzazione Lavori*

# ITINERARIO RAGUSA-CATANIA

Collegamento viario compreso tra lo Svincolo della S.S. 514 "di Chiaramonte" con la S.S. 115 e lo Svincolo della S.S. 194 "Ragusana"

LOTTO 4 - Dallo svincolo n. 8 "Francofonte" (compreso) allo svincolo della "Ragusana"(escluso)

## PROGETTO ESECUTIVO

COD. PA898

PROGETTAZIONE: ATI SINTAGMA - GP INGEGNERIA - COOPROGETTI -GDG - ICARIA - OMNISERVICE

PROGETTISTA RESPONSABILE DELL'INTEGRAZIONE DELLE PRESTAZIONI SPECIALISTICHE:
Dott. Ing. Nando Granieri
Ordine degli Ingegneri della Prov. di Perugia n° A351

ORDINE DEGLI INGEGNERI DELLA PROVINCIA DI PERUGIA
Dott. Ing. Nando Granieri
SETTORE INGEGNERIA CIVILE E AMBIENTALE
SETTORE INDUSTRIALE
SETTORE DELL'INFORMAZIONE
N. A351

IL GEOLOGO:
Dott. Geol. Giorgio Cerquiglini
Ordine dei Geologi della Regione Umbria n° 108

IL COORDINATORE PER LA SICUREZZA IN FASE DI PROGETTAZIONE:
Dott. Ing. Filippo Pambianco
Ordine degli Ingegneri della Provincia di Perugia n° A1373

VISTO IL RESPONSABILE DEL PROCEDIMENTO
Dott. Ing. Luigi Mupo

IL GRUPPO DI PROGETTAZIONE:

MANDATARIA:
Sintagma — Dott. Ing. N.Granieri; Dott. Ing. V.Truffini; Dott. Arch. A.Bracchini; Dott. Ing. L.Nani; Dott. Ing. M.Abrami; Dott. Ing. M.Fiorentino; Dott. Ing. M.Borgiani Botta; Dott. Ing. L.Gagliardini; Dott. Geol. G.Cerquiglini

MANDANTI:
GP INGEGNERIA — Dott. Ing. G.Giuliucci; Dott. Ing. A.Signorelli; Dott. Ing. A.Bellucci; Dott. Ing. A.Bela; Dott. Arch. E.A.E.Crino; Dott. Ing. M.Paolilli; Dott. Arch. P.Chinelli; Dott. Ing. D.Pelle
COOPROGETTI — Dott. Ing. D.Carlaccini; Dott. Ing. C.Cecchini; Dott. Ing. C.Consorti
GDG GEOTECHNICAL DESIGN GROUP — Dott. Ing. G.Ludovico; Dott. Arch. G.Guastella; Dott. Ing. G.Mancini; Dott. Ing. G.Parente; Dott. Ing. L.Ragnacci; Dott. Arch. A.Grati; Archeol. M.G.Liseno
ICARIA società di ingegneria — Dott. Ing. V.Rotisciani; Dott. Ing. G.Verini Supplizi; Dott. Ing. G.Pulli; Dott. Ing. V.Piunno; Dott. Ing. F.Macchioni; Geom. C.Sugaroni
OMNISERVICE INGEGNERIA — Dott. Ing. P.Agnello

IL RESPONSABILE DI PROGETTO:
ORDINE degli INGEGNERI PROVINCIA di PALERMO
Dott. Ing. Fabio Rosario CASTELLI
N. A844

# PROGETTO INFRASTRUTTURA VIABILITA' SECONDARIA sec. 093
## Sezioni trasversali - tav. 1 di 4

| CODICE PROGETTO (PROGETTO / LIV. PROG. / N. PROG.) | NOME FILE | REVISIONE | SCALA: |
|---|---|---|---|
| LO408Z E 2101 | S04PS09TRASZ01 — CODICE ELAB. S04PS09TRASZ01 | B | 1:200 |

| REV. | DESCRIZIONE | DATA | REDATTO | VERIFICATO | APPROVATO |
|---|---|---|---|---|---|
| B | Revisione a seguito di Rapporto di Verifica | Nov 2021 | S.Scopetta | F. Durastanti | N.Granieri |
| A | Emissione | Giu 2021 | S.Scopetta | F. Durastanti | N.Granieri |