


PROFILO LONGITUDINALE  
Scala 1:1000

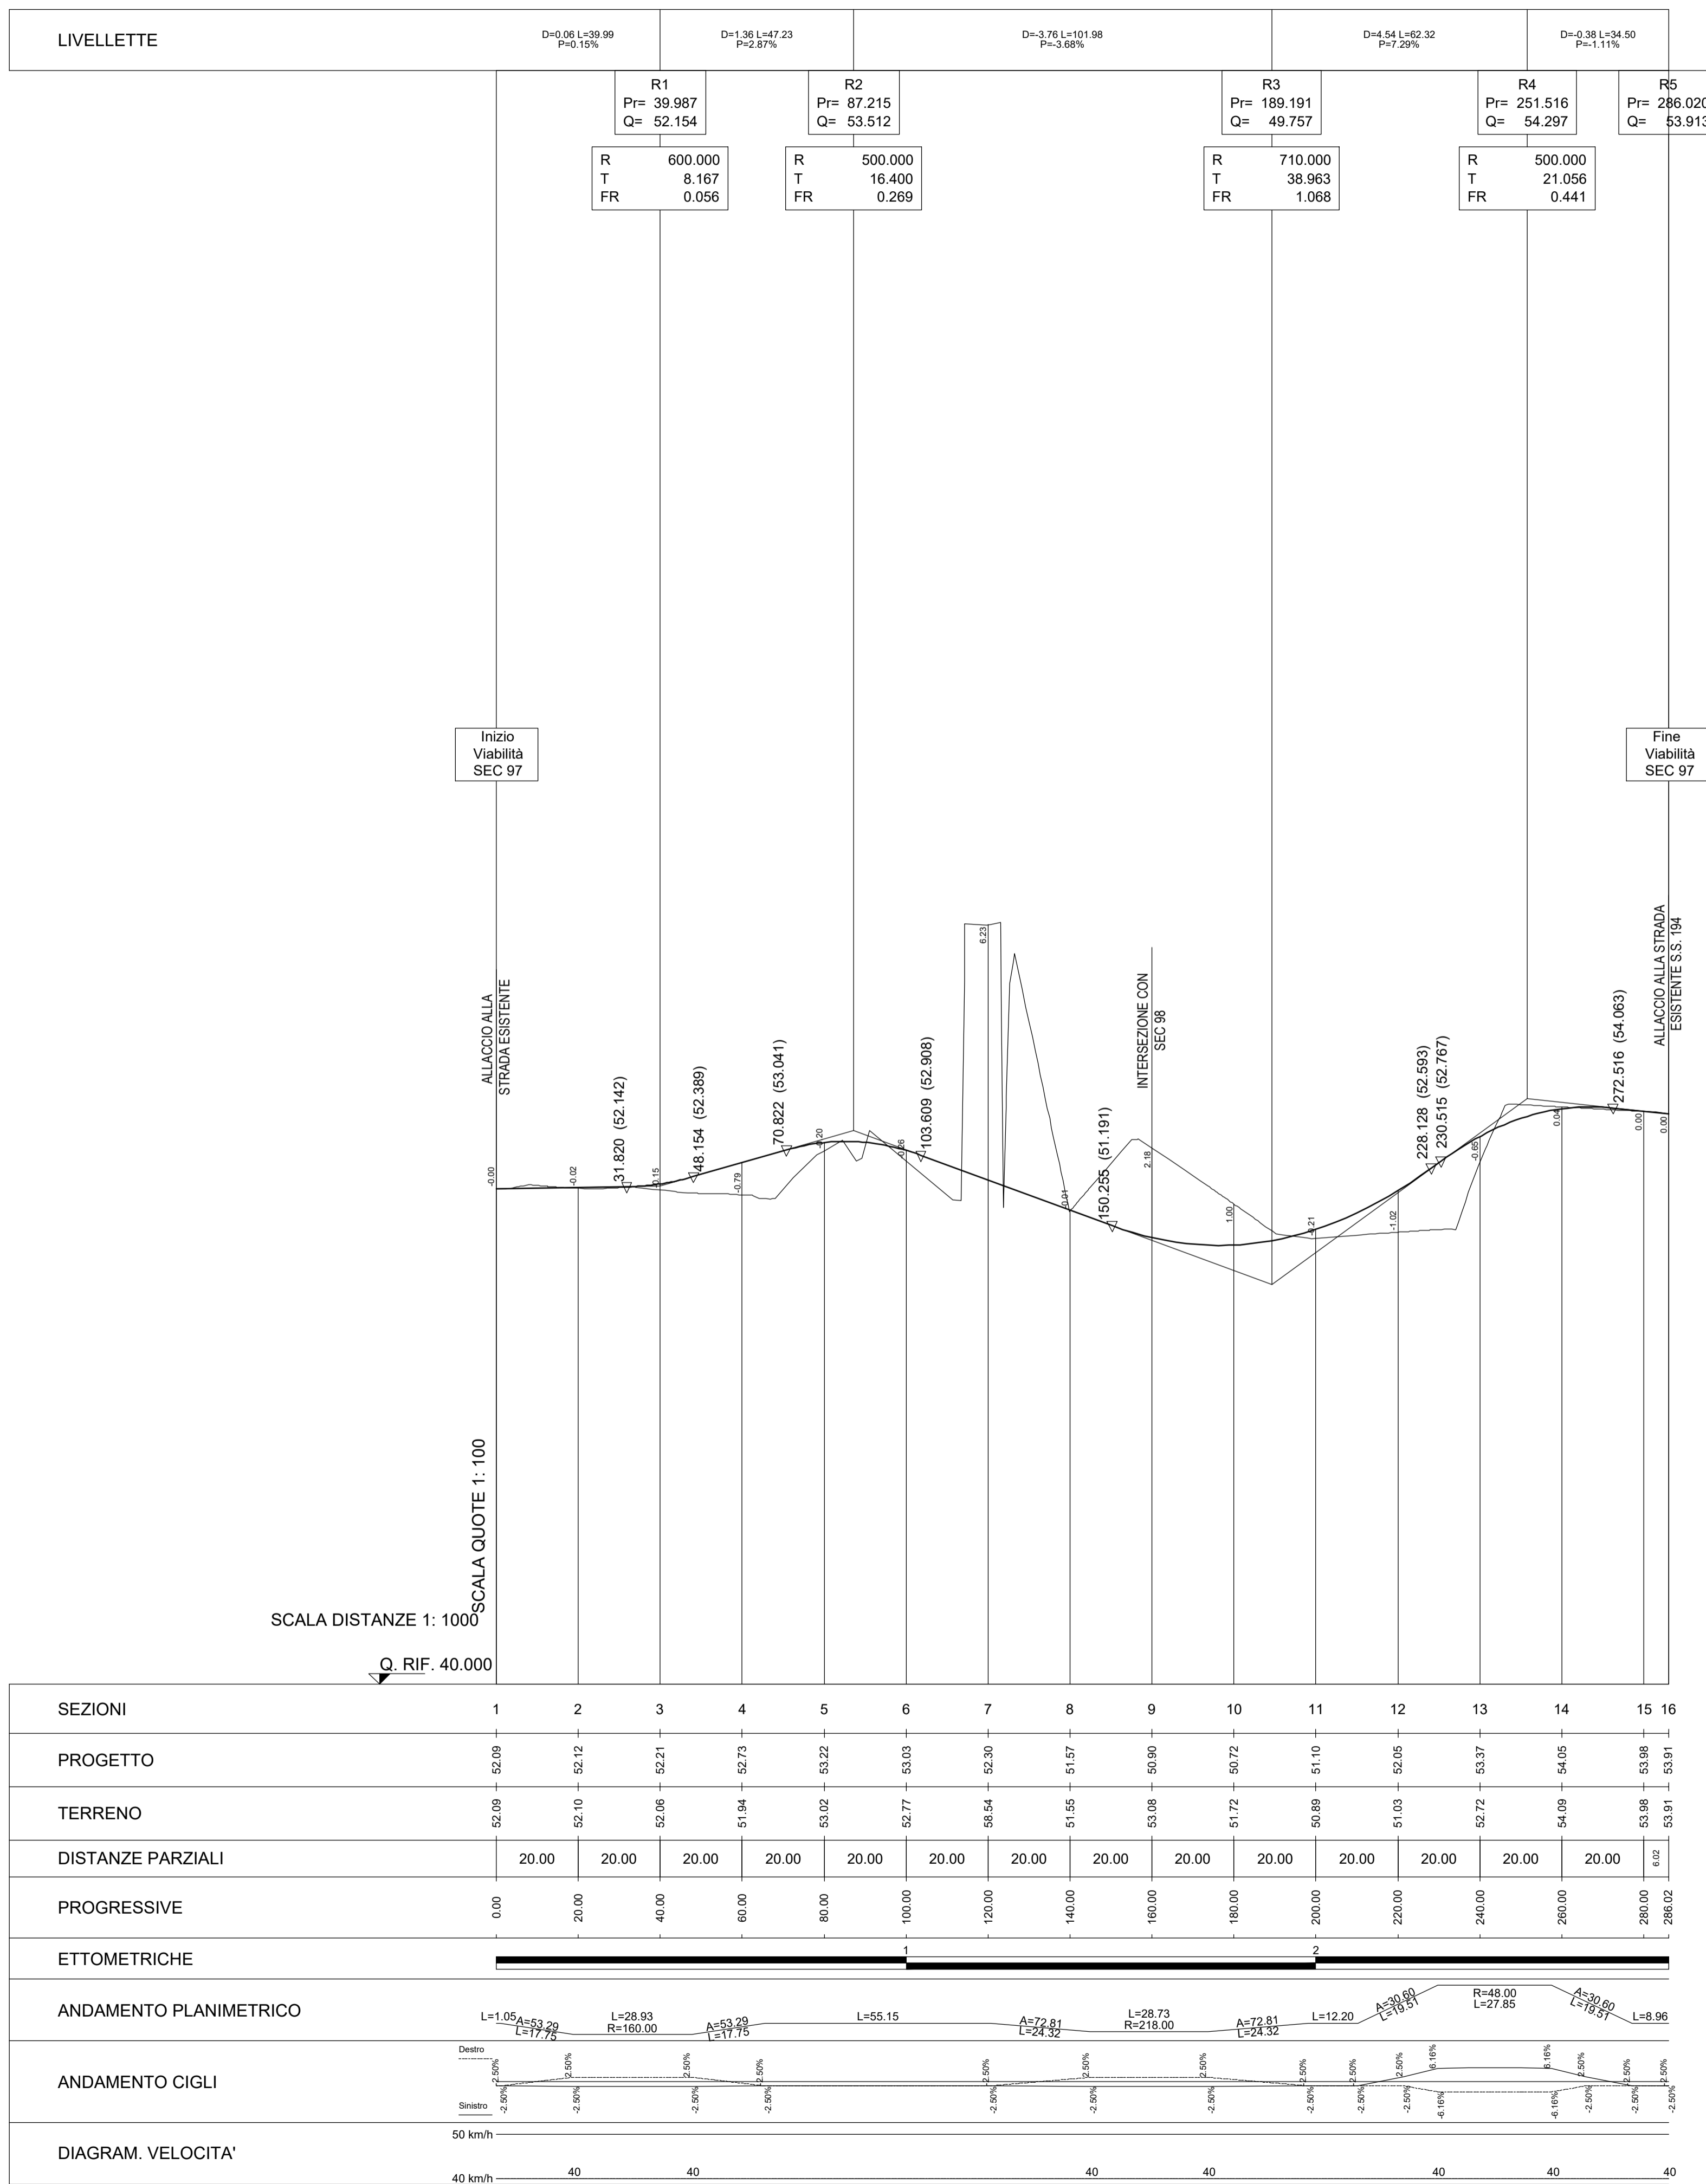

### LEGENDA

h = Δ h LIVELLETTA	h = Δ h LIVELLETTA
L = DISTANZA ORIZZONTALE VERTICI ALTIMETRICI	L = DISTANZA ORIZZONTALE VERTICI ALTIMETRICI
i = PENDENZA (-DISCESA; +ASCESA)	i = PENDENZA (-DISCESA; +ASCESA)

R	RAGGIO RACCORDO ALTIMETRICO
T	TANGENTE ALTIMETRICA
Fr	FRECCIA RACCORDO ALTIMETRICO
Pr	PROGRESSIVA VERTICE RACCORDO ALTIMETRICO
Qt	QUOTA VERTICE RACCORDO ALTIMETRICO

x.x: PROGRESSIVA  
y.y: QUOTA ALTIMETRICA  
Δq: DIFFERENZA DI QUOTA PROGETTO - TERRENO

**Direzione Progettazione e Realizzazione Lavori**

**ITINERARIO RAGUSA-CATANIA**  
Collegamento viario compreso tra lo Svincolo della S.S. 514 "di Chiaramonte" con la S.S. 115 e lo Svincolo della S.S. 194 "Ragusana"  
LOTTO 4 - Dallo svincolo n. 8 "Francofonte" (compreso) allo svincolo della "Ragusana"(escluso)

**PROGETTO ESECUTIVO** COD. PA898

PROGETTAZIONE: ATI SINTAGMA - GP INGEGNERIA - COOPROGETTI -GDG - ICARIA - OMNISERVICE

<b>PROGETTISTA RESPONSABILE DELL'INTEGRAZIONE DELLE PRESTAZIONI SPECIALISTICHE:</b> Dott. Ing. Nando Granieri Ordine degli ingegneri della Prov. di Perugia n° A351.	<b>IL GRUPPO DI PROGETTAZIONE:</b> <b>MANDATARIA:</b> Sintagma Dott. Ing. N. Granieri Dott. Ing. F. Durastanti Dott. Arch. V. Truffelli Dott. Arch. A. Branchini Dott. Ing. L. Nani
<b>MANDANTI:</b> GP INGEGNERIA Dott. Ing. G. Guadagni Dott. Ing. A. Signorelli Dott. Ing. E. Mancatelli Dott. Ing. A. Bella	Dott. Ing. M. Abram Dott. Ing. F. Fiambranco Dott. Ing. M. Briganti Botta Dott. Ing. L. Cagliardi Dott. Geol. G. Cerugliani
<b>IL GEOLOGO:</b> Dott. Geol. Giorgio Cerugliani Ordine dei Geologi della Regione Umbria n° 108	Dott. Ing. G. Lucibello Dott. Arch. G. Guastella Dott. Geol. M. Isonardi Dott. Ing. G. Parente Dott. Arch. E. A. E. Crimi Dott. Arch. M. Pirelli Dott. Arch. P. Ghirelli Dott. Ing. D. Pele
<b>IL COORDINATORE PER LA SICUREZZA IN FASE DI PROGETTAZIONE:</b> Dott. Ing. Filippo Fiambranco Ordine degli ingegneri della Provincia di Perugia n° A1373	Dott. Ing. F. Aloe Dott. Ing. A. Salvemini Dott. Ing. G. Verini Supplizi Dott. Ing. V. Piuoro Dott. Ing. C. Sgarbi

VISTO IL RESPONSABILE DEL PROCEDIMENTO  
Dott. Ing. Luigi Mupo

**PROGETTO INFRASTRUTTURA VIABILITA' SECONDARIA sec. 097**  
Profilo longitudinale

CODICE PROGETTO	NOME FILE	REVISIONE	SCALA:
PROGETTO	S04PS13TRAFFPO1A		
PROGETTO	LIV. PROG. N. PROG.		
LO408Z	E 2101		
CODICE ELAB.	S04PS13TRAFFPO1		
		A	1:1000/1:100

REV.	DESCRIZIONE	DATA	REDATTO	VERIFICATO	APPROVATO
A	Emissione	Giù 2021	L.Paccossi	F. Durastanti	N. Granieri