

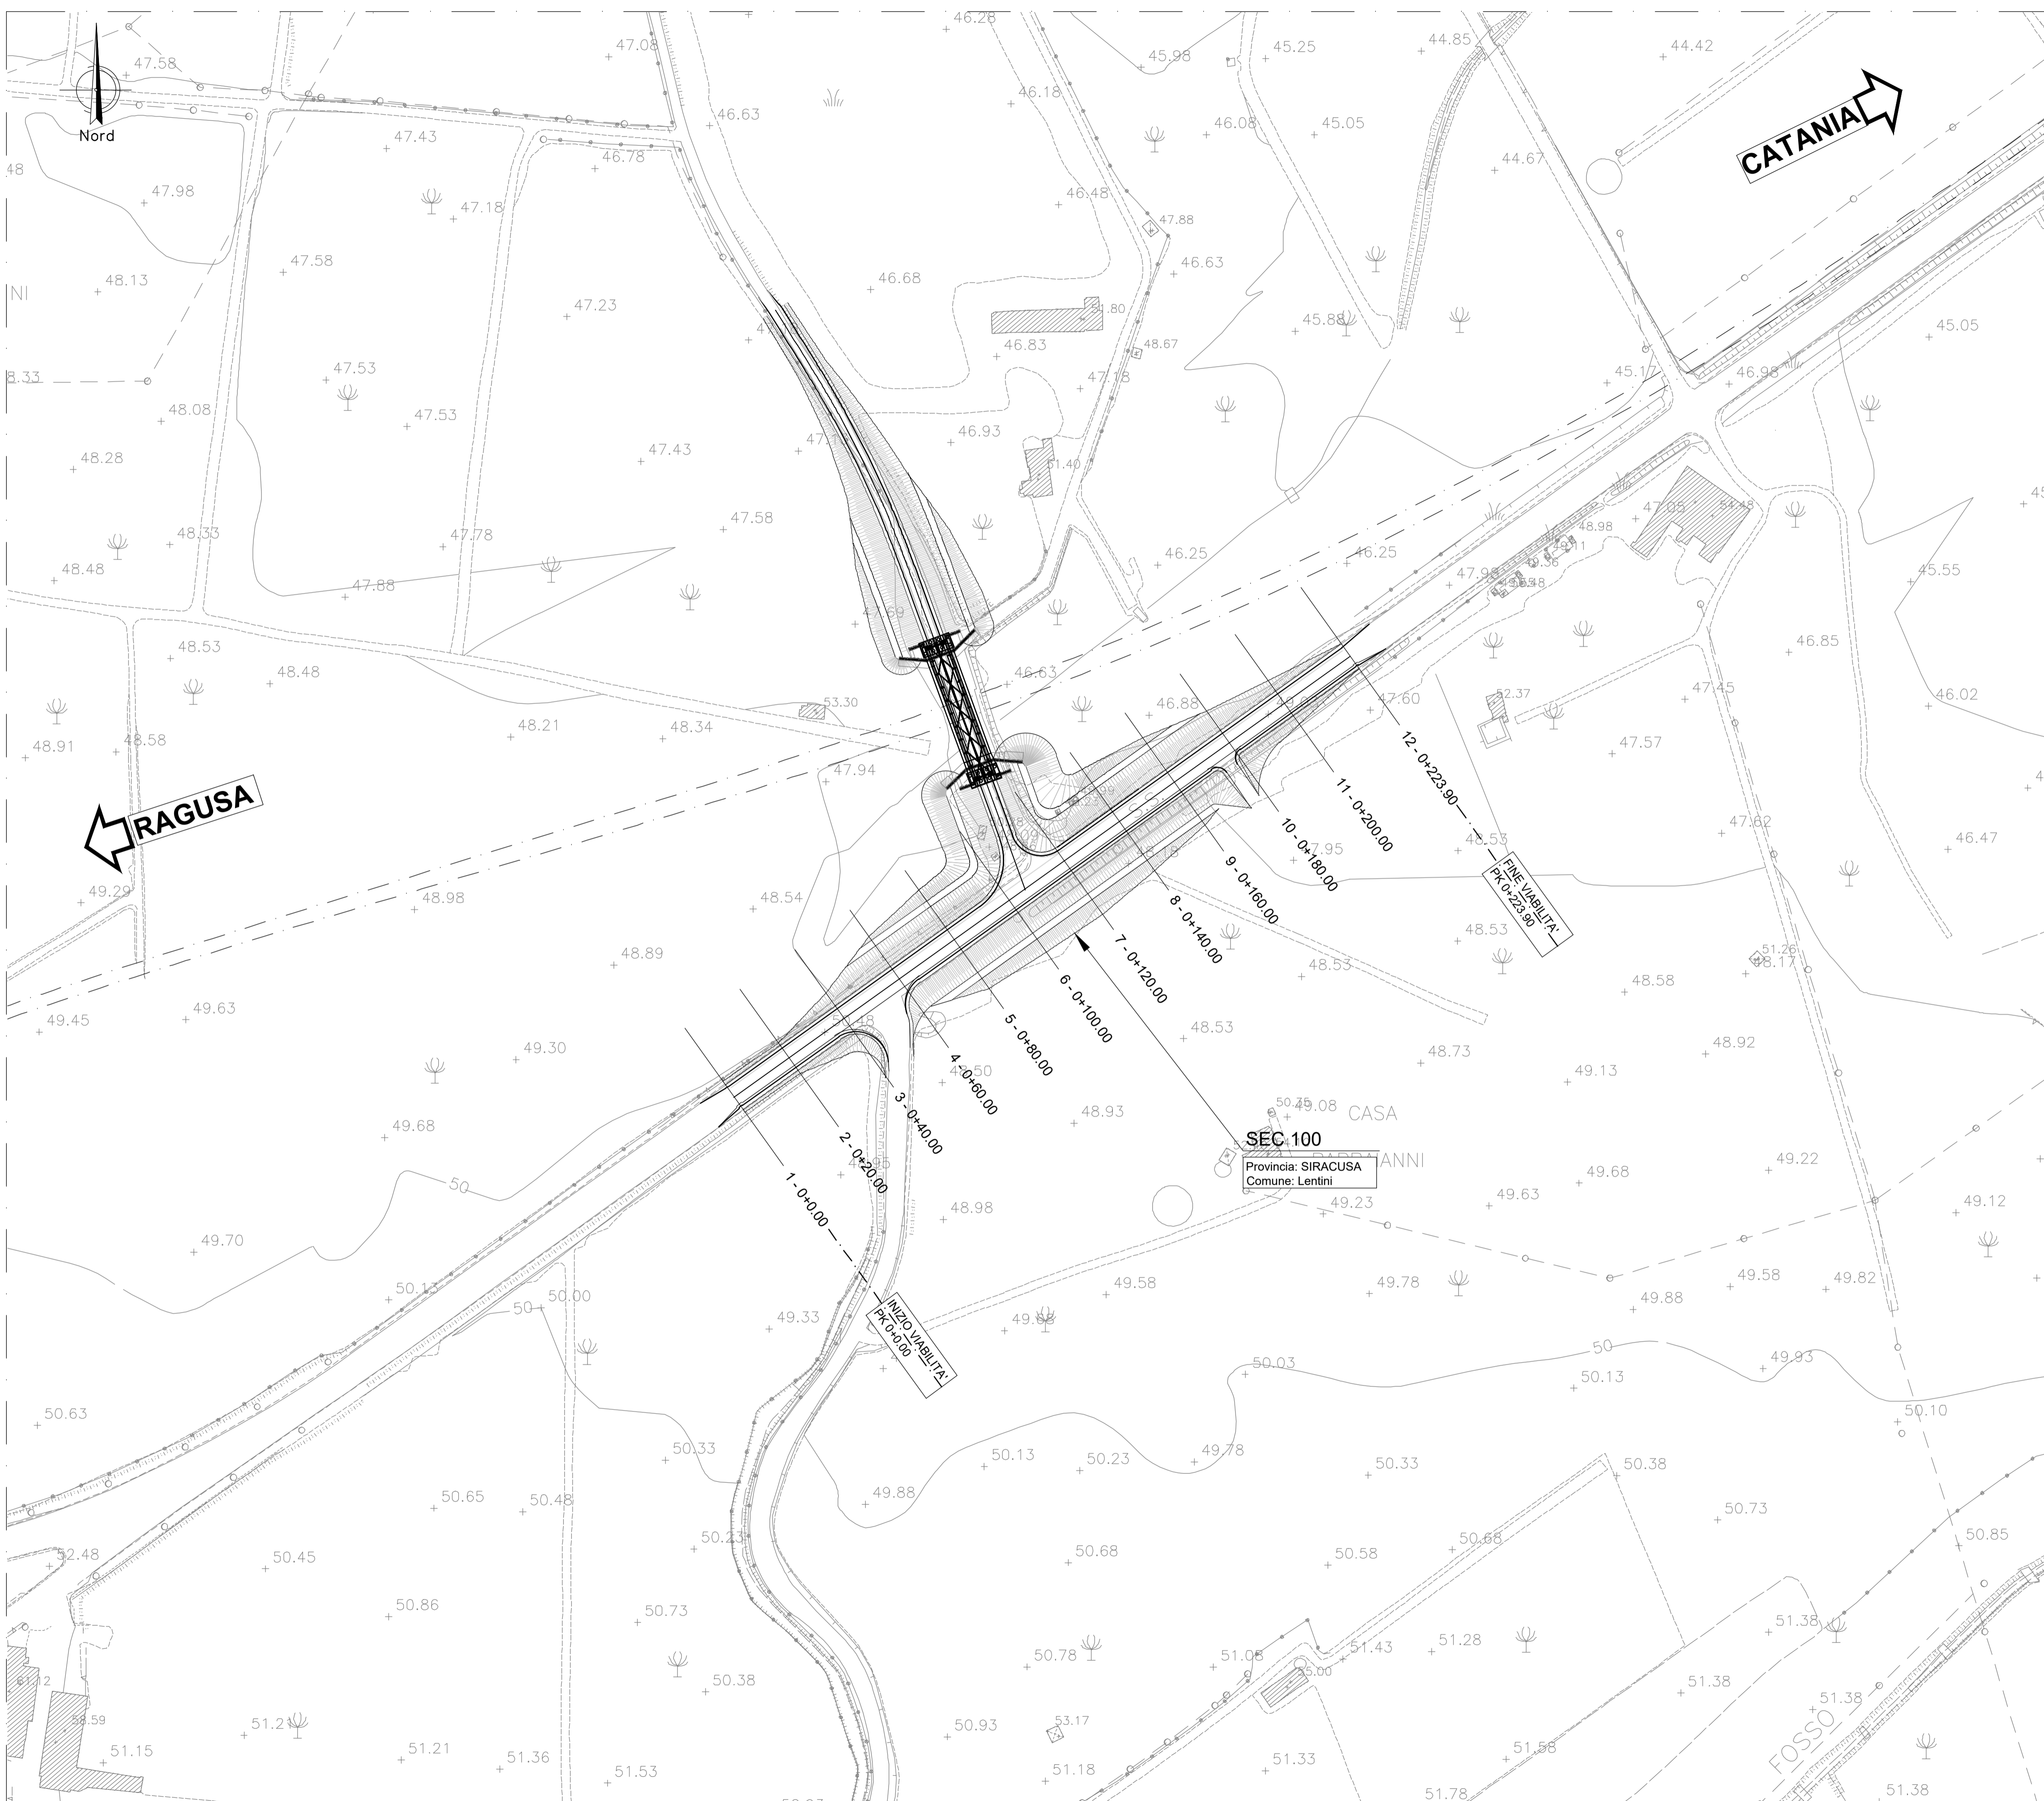


PLANIMETRIA DI PROGETTO
Scala 1:1000

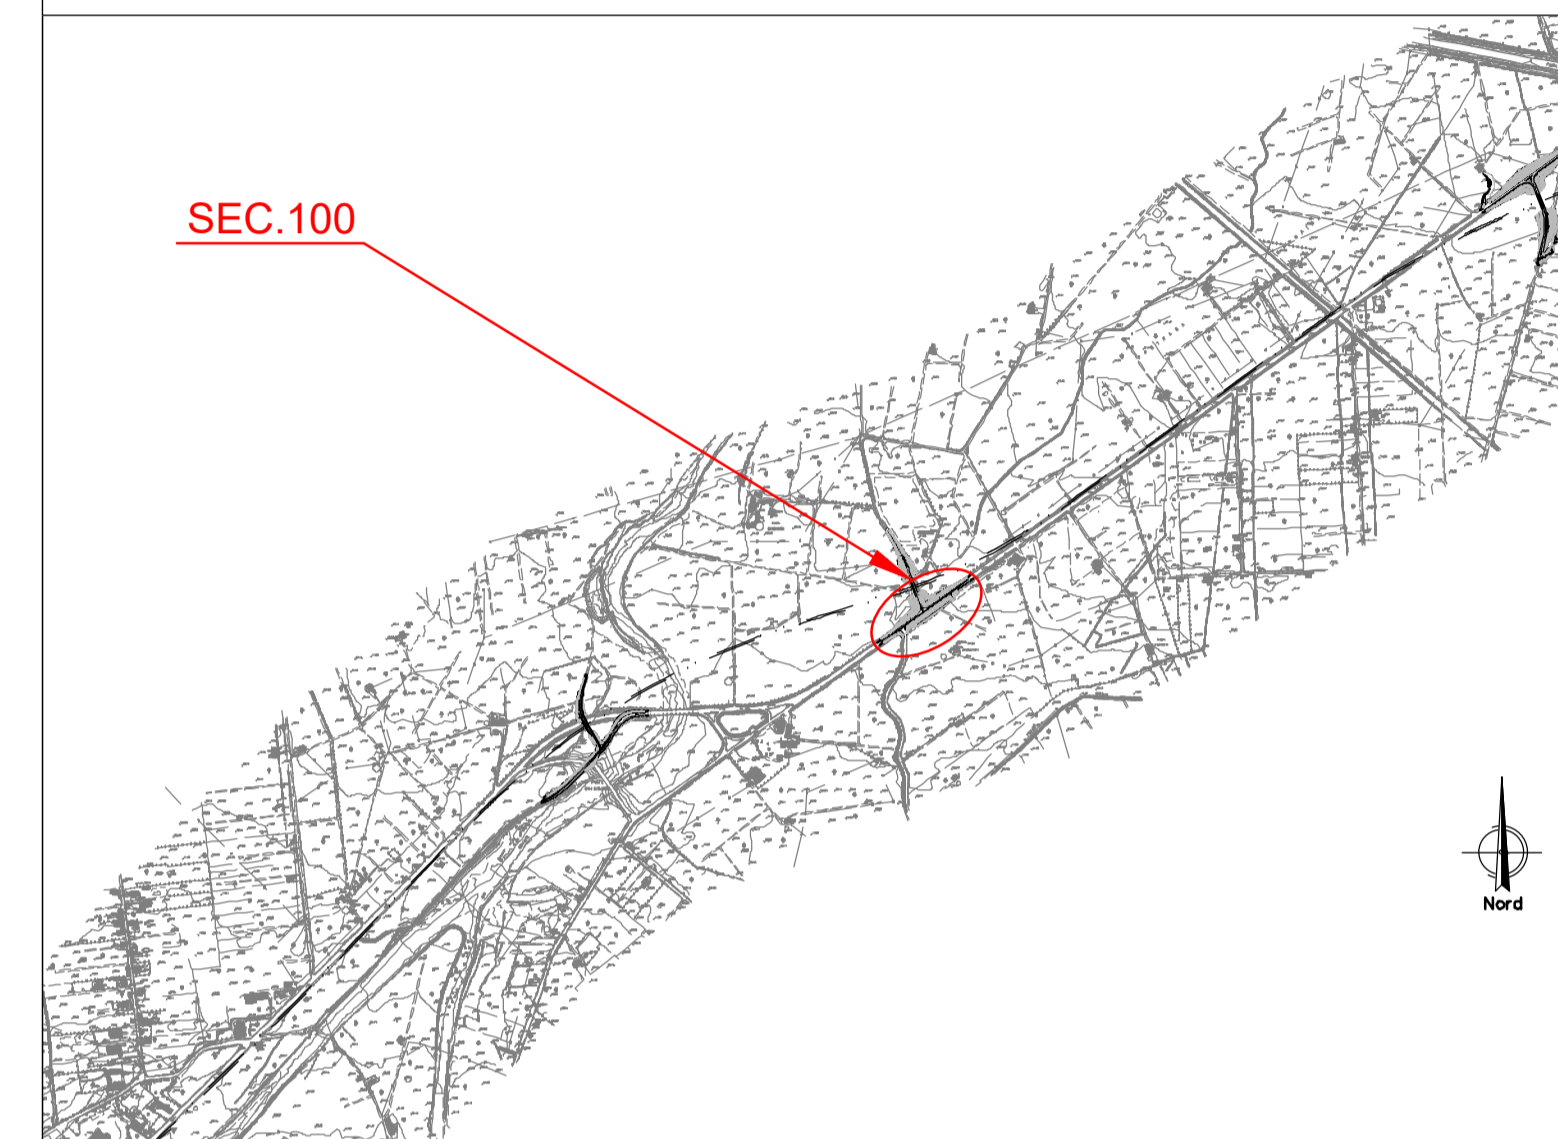

QUADRO D'UNIONE - INDIVIDUAZIONE LOTTO 4
KEYPLAN - INDIVIDUAZIONE SEC. 100

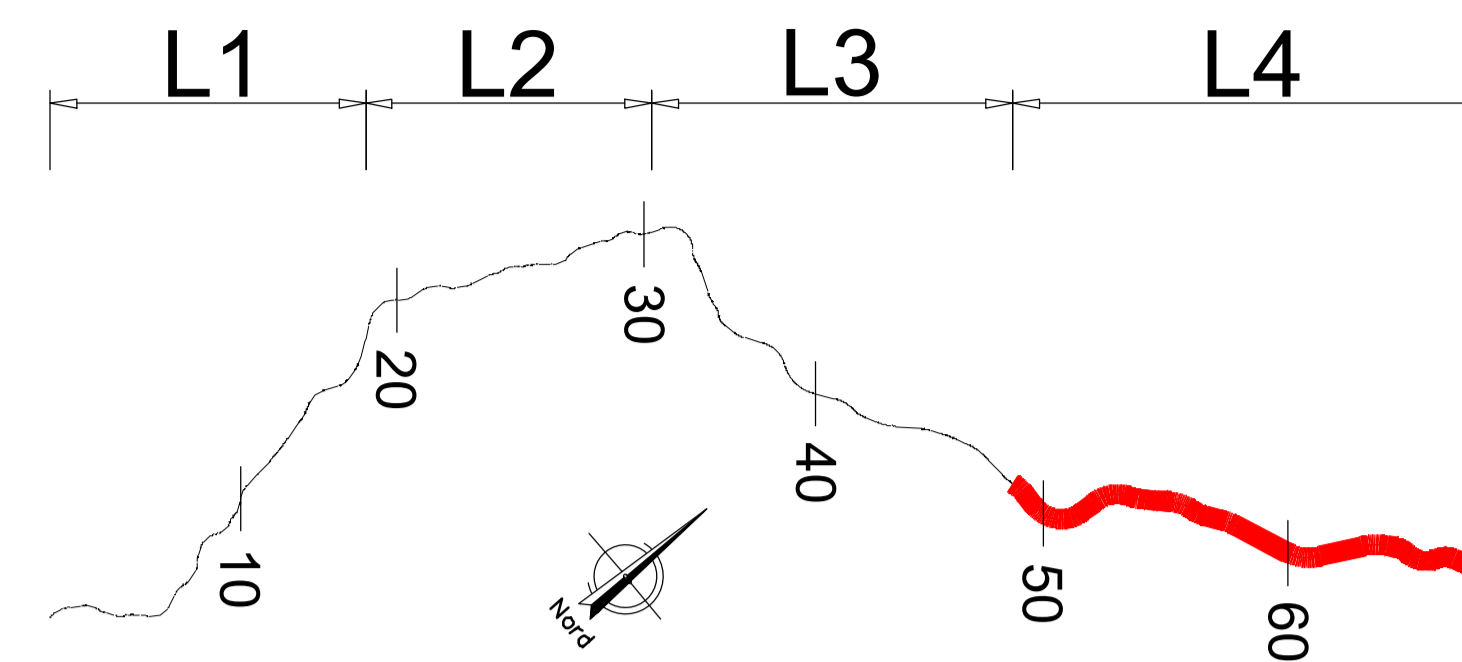

Direzione Progettazione e Realizzazione Lavori

ITINERARIO RAGUSA-CATANIA
Collegamento viario compreso tra lo Svincolo della S.S. 514 "di Chiaramonte" con la S.S. 115 e lo Svincolo della S.S. 194 "Ragusana"
LOTTO 4 - Dallo svincolo n. 8 "Francofonte" (compreso) allo svincolo della "Ragusana"(escluso)

PROGETTO ESECUTIVO COD. PA898

PROGETTAZIONE: ATI SINTAGMA - GP INGEGNERIA - COOPROGETTI - GDG - ICARIA - OMNISERVICE

<p>PROGETTISTA RESPONSABILE DELL'INTEGRAZIONE DELLE PRESTAZIONI SPECIALISTICHE: Dott. Ing. Nando Granieri Ordine degli ingegneri della Prov. di Perugia n° A351</p>	<p>IL GRUPPO DI PROGETTAZIONE: MANDATARIA: Sintagma Dott. Ing. N. Granieri Dott. Ing. F. Durastanti Dott. Arch. V. Truffini Dott. Arch. A. Bracchini Dott. Ing. L. Nani</p>	<p>Dott. Ing. M. Abram Dott. Ing. F. Fiambranco Dott. Ing. M. Briganti Botta Dott. Ing. L. Caporini Dott. Geol. G. Cerugolini</p>
<p>IL GEOLOGO: Dott. Geol. Giorgio Cerugolini Ordine dei Geologi della Regione Umbria n° 108</p>	<p>MANDANTI: GP INGEGNERIA Dott. Ing. G. Guadagni Dott. Ing. A. Signorelli Dott. Ing. E. Marescalchi Dott. Ing. A. Bela</p>	<p>Dott. Ing. G. Lucibello Dott. Arch. G. Guastella Dott. Geol. M. Storardi Dott. Ing. G. Parente Dott. Arch. L. Ragnacci Dott. Arch. A. Strati Archeol. M. G. Lisseno</p>
<p>IL COORDINATORE PER LA SICUREZZA IN FASE DI PROGETTAZIONE: Dott. Ing. Filippo Pambianco Ordine degli Ingegneri della Provincia di Perugia n° A1373</p>	<p>Dott. Ing. D. Caraccioli Dott. Ing. S. Sacconi Dott. Ing. C. Consoli</p>	<p>Dott. Ing. F. Aloe Dott. Ing. A. Salvemini Dott. Ing. G. Verini Supplizi Dott. Ing. V. Pignone Geom. C. Sgarbi</p>

VISTO IL RESPONSABILE DEL PROCEDIMENTO
Dott. Ing. Luigi Mupo

PROGETTO INFRASTRUTTURA VIABILITA' SECONDARIA sec. 100
Planimetria di progetto

CODICE PROGETTO	NOME FILE	REVISIONE	SCALA:
PROGETTO LO408Z	SD4PS16TRAPP01A	A	1:1000
ELAB. E	CODICE ELAB. S04PS16 TRA PP01		
REV.	DESCRIZIONE	DATA	REDDATTO
A	Emissione	Giù 2021	L.Pacossi
			F. Durastanti
			N. Granieri