PROFILO SEC_101
SEZIONE 13
PROGRESSIVA 240.00

| | | |
|---|---|---|
| R RIPORTO | m³ | 0.33 |
| FD FOSSO DX | m³ | 1.15 |
| o BONIFICA | m | 6.37 |
| b SCOTICO | m | 6.37 |
| bo BASE | m | 4.34 |
| bi BINDER | m | 4.18 |
| st MISTO STABILIZZATO | m | 4.66 |
| u USURA | m | 4.08 |
| v VEGETALE | m | 3.37 |

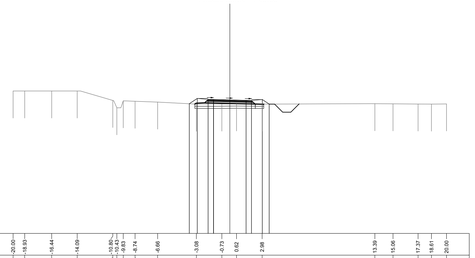

| | | |