PROFILO SEC_101
SEZIONE 25
PROGRESSIVA 480.00

S STERRO	m^3	0.04
R RIPORTO	m^3	0.36
FD FOSSO DX	m^2	1.18
b SCOTICO	m	6.44
bo BASE	m	4.34
bi BINDER	m	4.18
st MISTO STABILIZZATO	m	4.66
u USURA	m	4.08
v VEGETALE	m	3.29

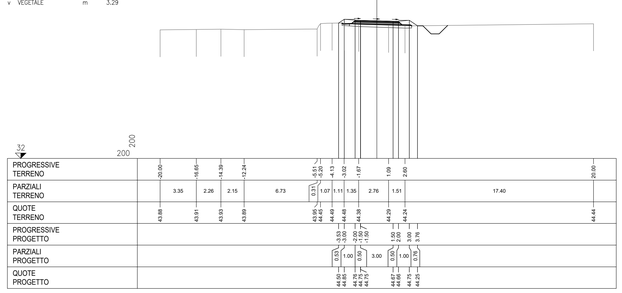

PROFILO SEC_101
SEZIONE 26
PROGRESSIVA 500.00

S STERRO	m^3	0.19
R RIPORTO	m^3	2.81
FD FOSSO DX	m^2	1.11
b SCOTICO	m	7.06
bo BASE	m	4.63
bi BINDER	m	4.47
st MISTO STABILIZZATO	m	4.94
u USURA	m	4.37
v VEGETALE	m	3.22

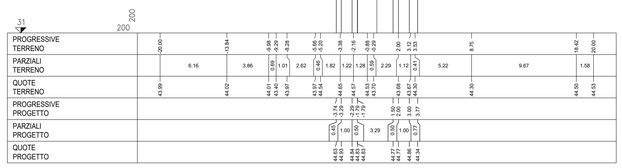

PROFILO SEC_101
SEZIONE 27
PROGRESSIVA 520.00

S STERRO	m^3	0.31
R RIPORTO	m^3	1.78
FD FOSSO DX	m^2	1.25
b SCOTICO	m	9.25
bo BASE	m	5.93
bi BINDER	m	5.77
st MISTO STABILIZZATO	m	6.24
u USURA	m	5.67
v VEGETALE	m	4.72

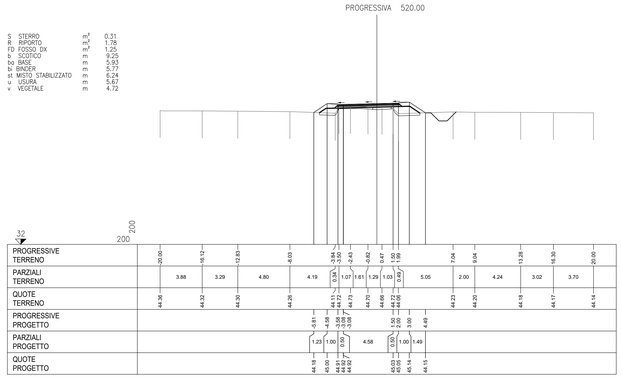

PROFILO SEC_101
SEZIONE 28
PROGRESSIVA 540.00

S STERRO	m^3	0.20
R RIPORTO	m^3	0.88
FD FOSSO DX	m^2	1.81
b SCOTICO	m	8.34
bo BASE	m	6.01
bi BINDER	m	5.85
st MISTO STABILIZZATO	m	6.32
u USURA	m	5.75
v VEGETALE	m	3.37

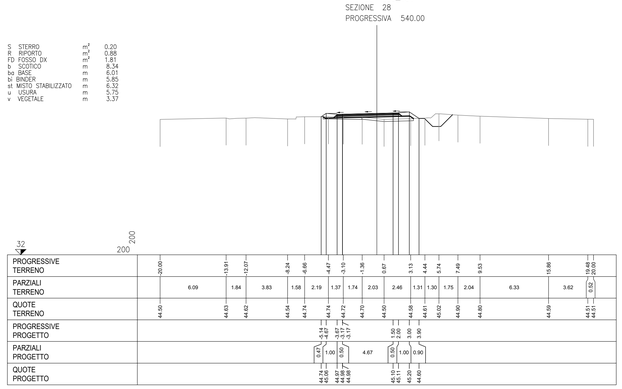

PROFILO SEC_101
SEZIONE 29
PROGRESSIVA 560.00

S STERRO	m^3	2.02
FD FOSSO DX	m^2	1.05
b SCOTICO	m	8.48
bo BASE	m	6.01
bi BINDER	m	5.85
st MISTO STABILIZZATO	m	6.32
u USURA	m	5.75
v VEGETALE	m	2.55

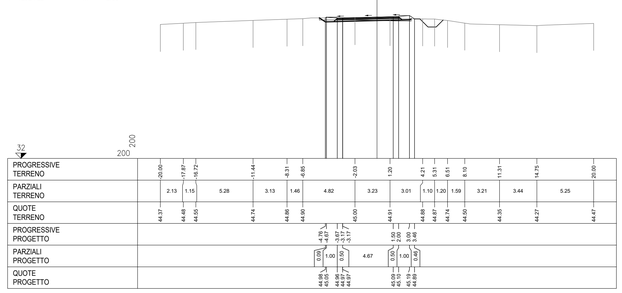

PROFILO SEC_101
SEZIONE 30
PROGRESSIVA 580.00

S STERRO	m^3	1.89
FD FOSSO DX	m^2	1.09
b SCOTICO	m	7.50
bo BASE	m	4.99
bi BINDER	m	4.83
st MISTO STABILIZZATO	m	5.30
u USURA	m	4.73
v VEGETALE	m	2.61

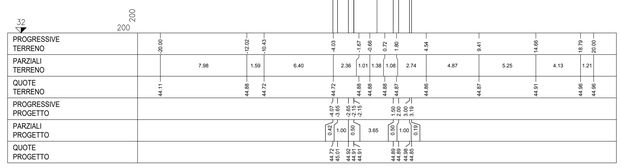

PROFILO SEC_101
SEZIONE 31
PROGRESSIVA 600.00

S STERRO	m^3	2.52
FD FOSSO DX	m^2	1.12
b SCOTICO	m	7.22
bo BASE	m	4.34
bi BINDER	m	4.18
st MISTO STABILIZZATO	m	4.66
u USURA	m	4.08
v VEGETALE	m	2.64

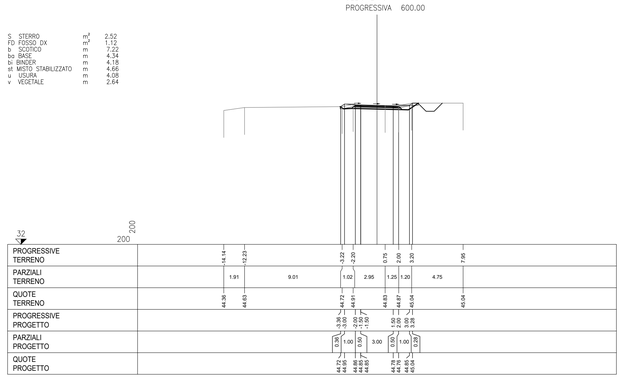

PROFILO SEC_101
SEZIONE 32
PROGRESSIVA 602.19

S STERRO	m^3	2.56
b SCOTICO	m	7.26
bo BASE	m	4.34
bi BINDER	m	4.18
st MISTO STABILIZZATO	m	4.66
u USURA	m	4.08
v VEGETALE	m	2.37

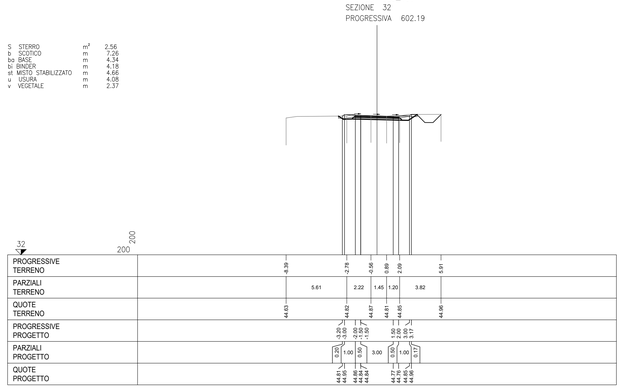

anas
GRUPPO FS ITALIANE

Direzione Progettazione e Realizzazione Lavori

ITINERARIO RAGUSA-CATANIA

Collegamento viario compreso tra lo Svincolo della S.S. 514 "di Chiaramonte" con la S.S. 115 e lo Svincolo della S.S. 194 "Ragusana"

LOTTO 4 - Dallo svincolo n. 8 "Francofonte" (compreso) allo svincolo della "Ragusana"(escluso)

PROGETTO ESECUTIVO

COD. PA898

PROGETTAZIONE: ATI SINTAGMA - GP INGEGNERIA - COOPROGETTI -GDG - ICARIA - OMNISERVICE

PROGETTISTA RESPONSABILE DELL'INTEGRAZIONE DELLE PRESTAZIONI SPECIALISTICHE:
Dott. Ing. Nando Granieri
Ordine degli Ingegneri della Prov. di Perugia n° A351

PROVINCIA DI PERUGIA
ORDINE DEGLI INGEGNERI
Dott. Ing. NANDO GRANIERI
SETTORE CIVILE E AMBIENTALE
SETTORE INDUSTRIALE
SETTORE DELL'INFORMAZIONE
ISCRITTO ALL'ALBO A DATA 27/12/1982

IL GRUPPO DI PROGETTAZIONE:

MANDATARIA: Sintagma
Dott. Ing. N.Granieri — Dott. Ing. M.Abram
Dott. Ing. G.Cerquiglini — Dott. Ing. A.Bellavenuto
Dott. Ing. V.Truffini — Dott. Ing. M.Braganti Botta
Dott. Arch. A.Bracchini — Dott. Ing. L.Gagliardini
Dott. Ing. L.Nani — Dott. Geol. G.Cerquiglini

MANDANTI:
GP INGEGNERIA — Dott. Ing. G.Guiducci, Dott. Ing. G.Lucibello, Dott. Ing. A.Signorelli, Dott. Arch. G.Guastella, Dott. Ing. A.Pasquali, Dott. Ing. G.Ciarlanti, Dott. Ing. A.Bevilacqua, Dott. Ing. G.Parente
COOPROGETTI — Dott. Arch. E.A.E.Crimi, Dott. Ing. L.Ragnacci, Dott. Ing. M.Parisi, Dott. Arch. A.Strati, Dott. Arch. P.Chiarelli, Archeol. M.G.Liseno, Dott. Ing. G.Fabi, Dott. Ing. S.Carlaccini
GEOTECHNICAL DESIGN GROUP — Dott. Ing. F.Alve, Dott. Ing. C.Cherubini, Dott. Ing. A.Salvemini, Dott. Ing. C.Consorti
ICARIA società di ingegneria — Dott. Ing. V.Rotisciani, Dott. Ing. G.Verini Supplizi, Dott. Ing. G.Puti, Dott. Ing. V.Piunno, Dott. Ing. F.Macchioni, Geom. C.Sugaroni
OMNISERVICE ENGINEERING — Dott. Ing. P.Agnello

IL GEOLOGO:
Dott. Geol. Giorgio Cerquiglini
Ordine dei Geologi della Regione Umbria n° 108

IL COORDINATORE PER LA SICUREZZA IN FASE DI PROGETTAZIONE:
Dott. Ing. Filippo Pambianco
Ordine degli Ingegneri della Provincia di Perugia n° A1373

IL RESPONSABILE DEL PROCEDIMENTO
Dott. Ing. Luigi Mupo

VISTO IL RESPONSABILE DEL PROCEDIMENTO
Dott. Ing. Luigi Mupo

ORDINE degli INGEGNERI
PROVINCIA di TERNI
Dott. Ing. LUIGI MUPO
Iscritto all'albo professionale
A 544
Provincia di TERNI

PROGETTO INFRASTRUTTURA
VIABILITA' SECONDARIA sec. 101
Sezioni trasversali - Tav. 3 di 3

CODICE PROGETTO				NOME FILE	REVISIONE	SCALA:
PROGETTO	LIV. PROG.	N. PROG.		*S04PS17TRASZ03B*		
LO408Z	E	2101	CODICE ELAB. S04PS17TRASZ03		B	1:200

REV.	DESCRIZIONE	DATA	REDATTO	VERIFICATO	APPROVATO
B	Revisione a seguito di Rapporto di Verifica	*Nov 2021*	*S.Scapetta*	*F. Durastanti*	*N.Granieri*
A	Emissione	*Giu 2021*	*S.Scapetta*	*F. Durastanti*	*N.Granieri*