
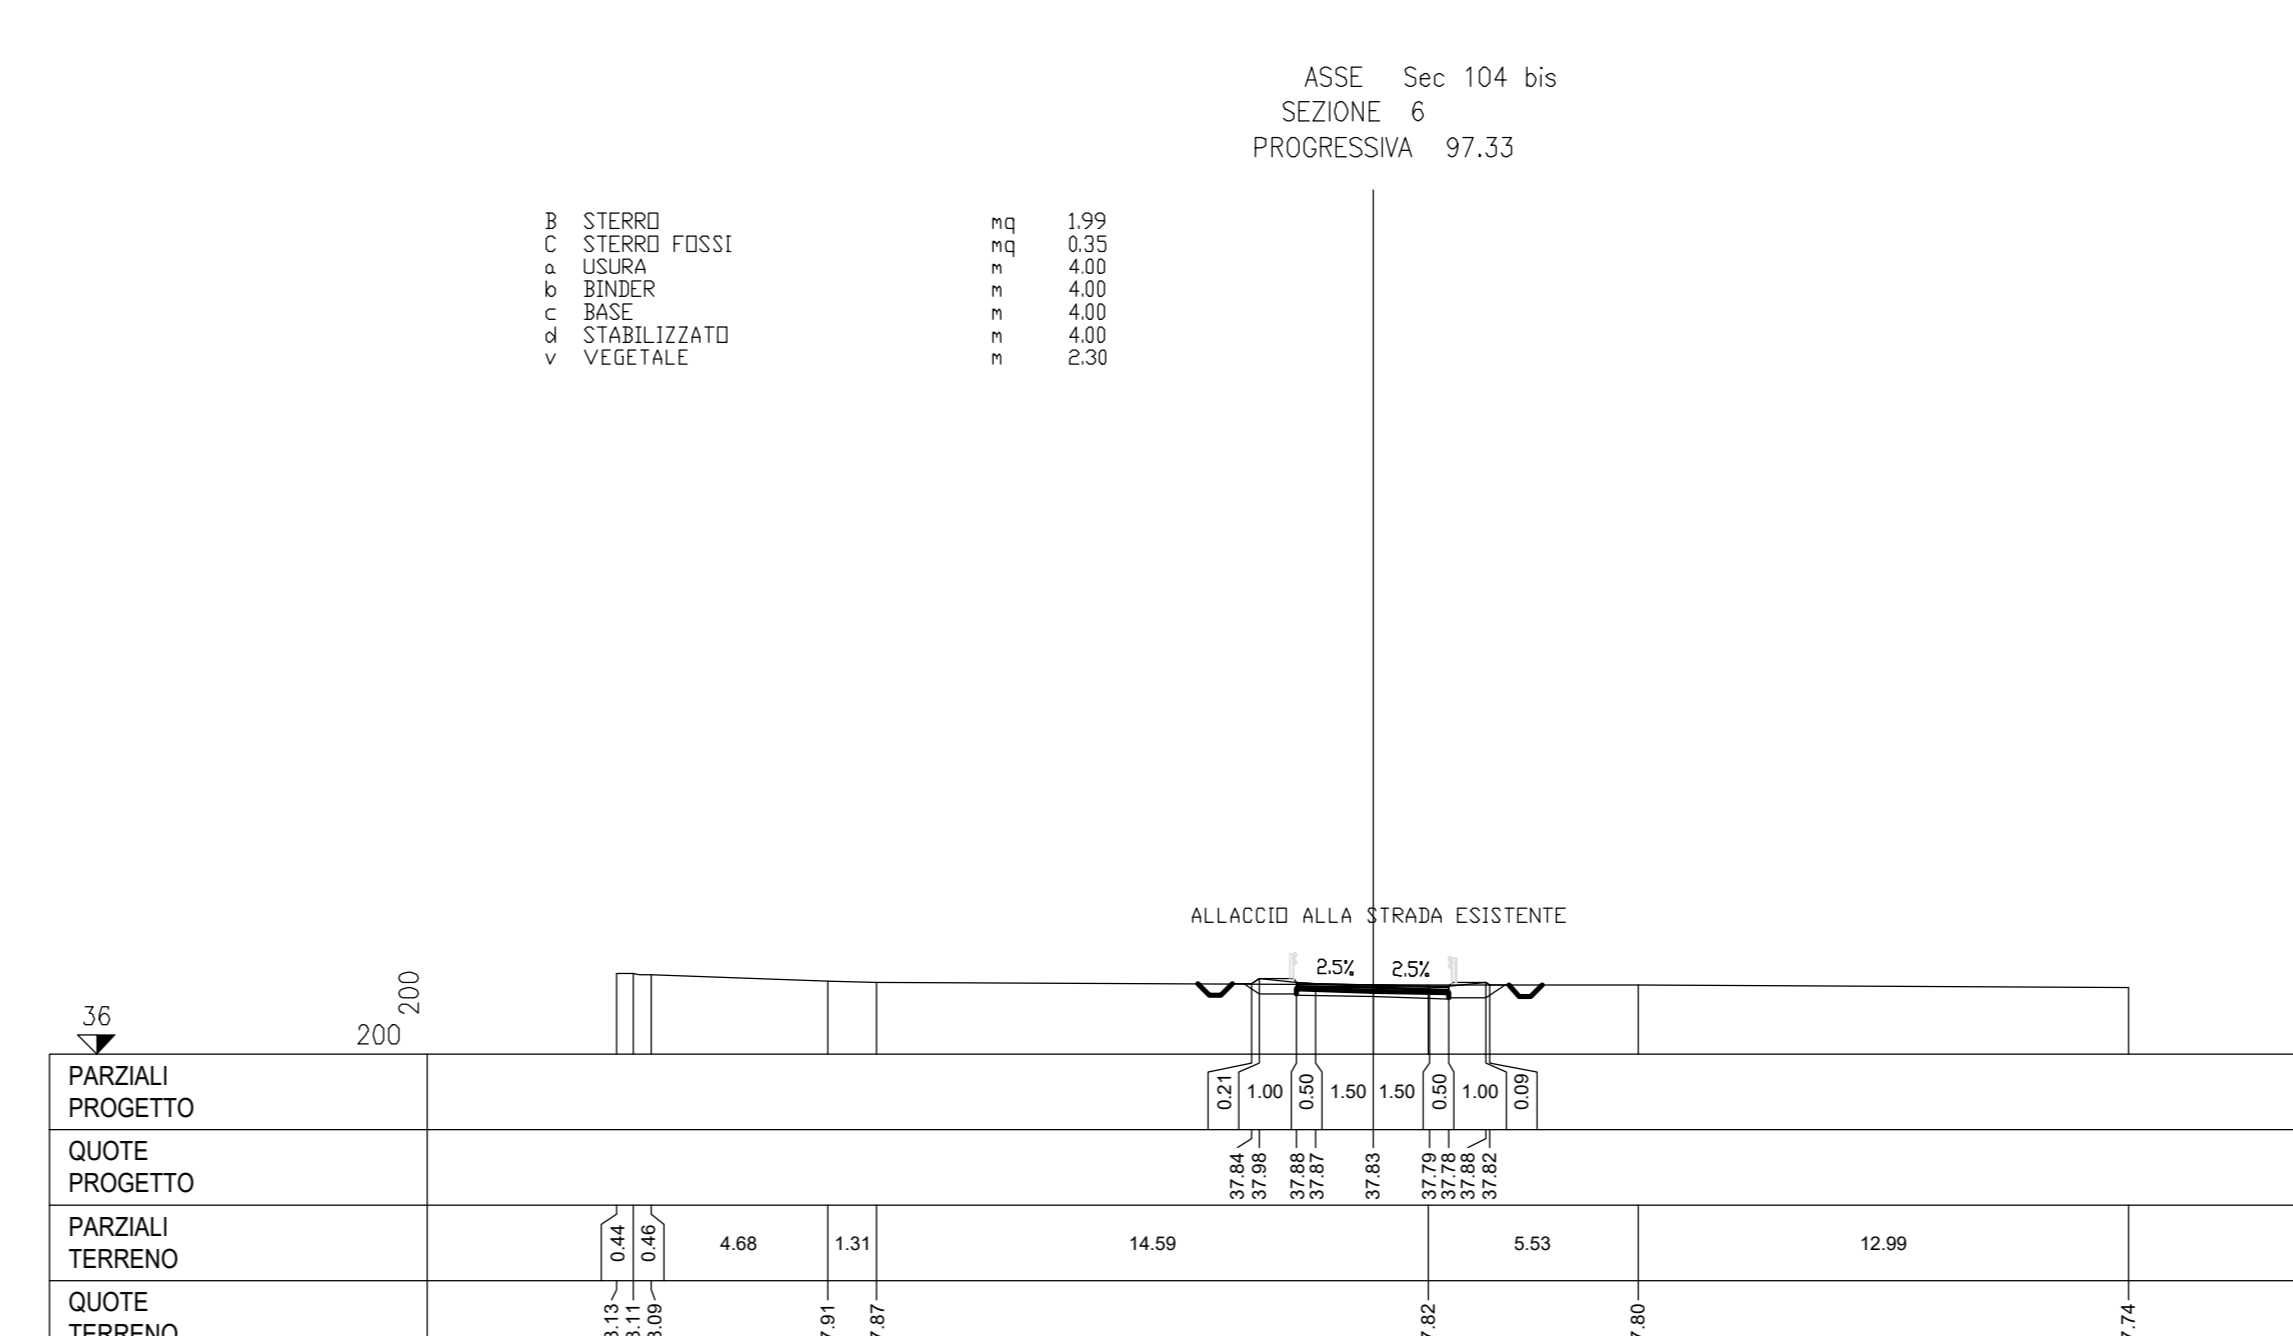
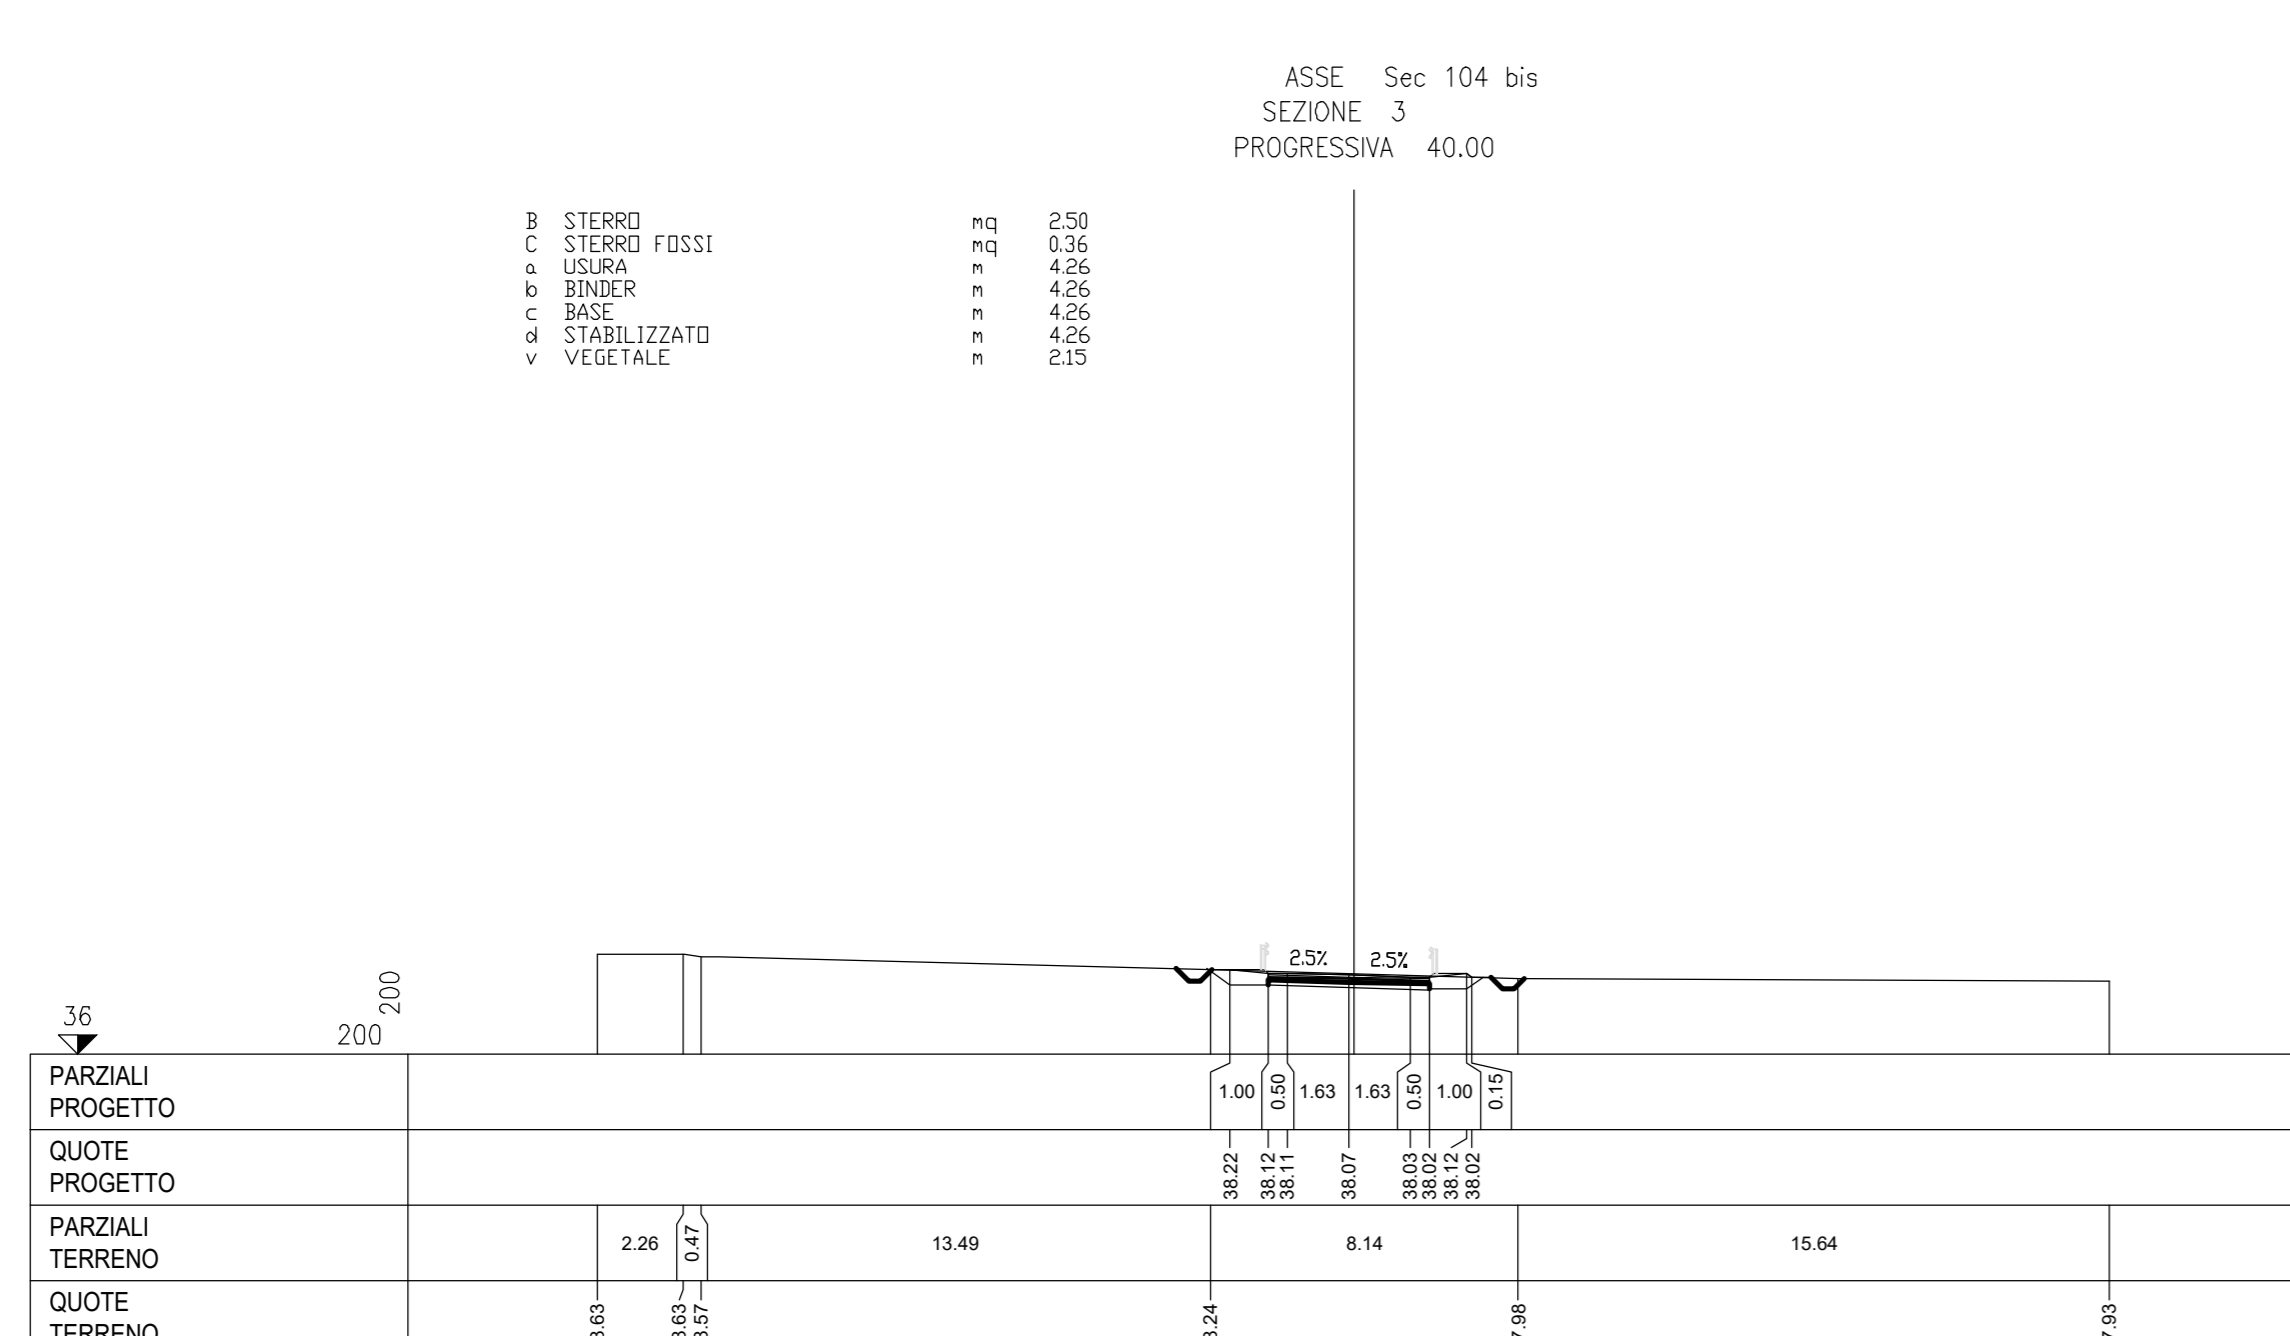
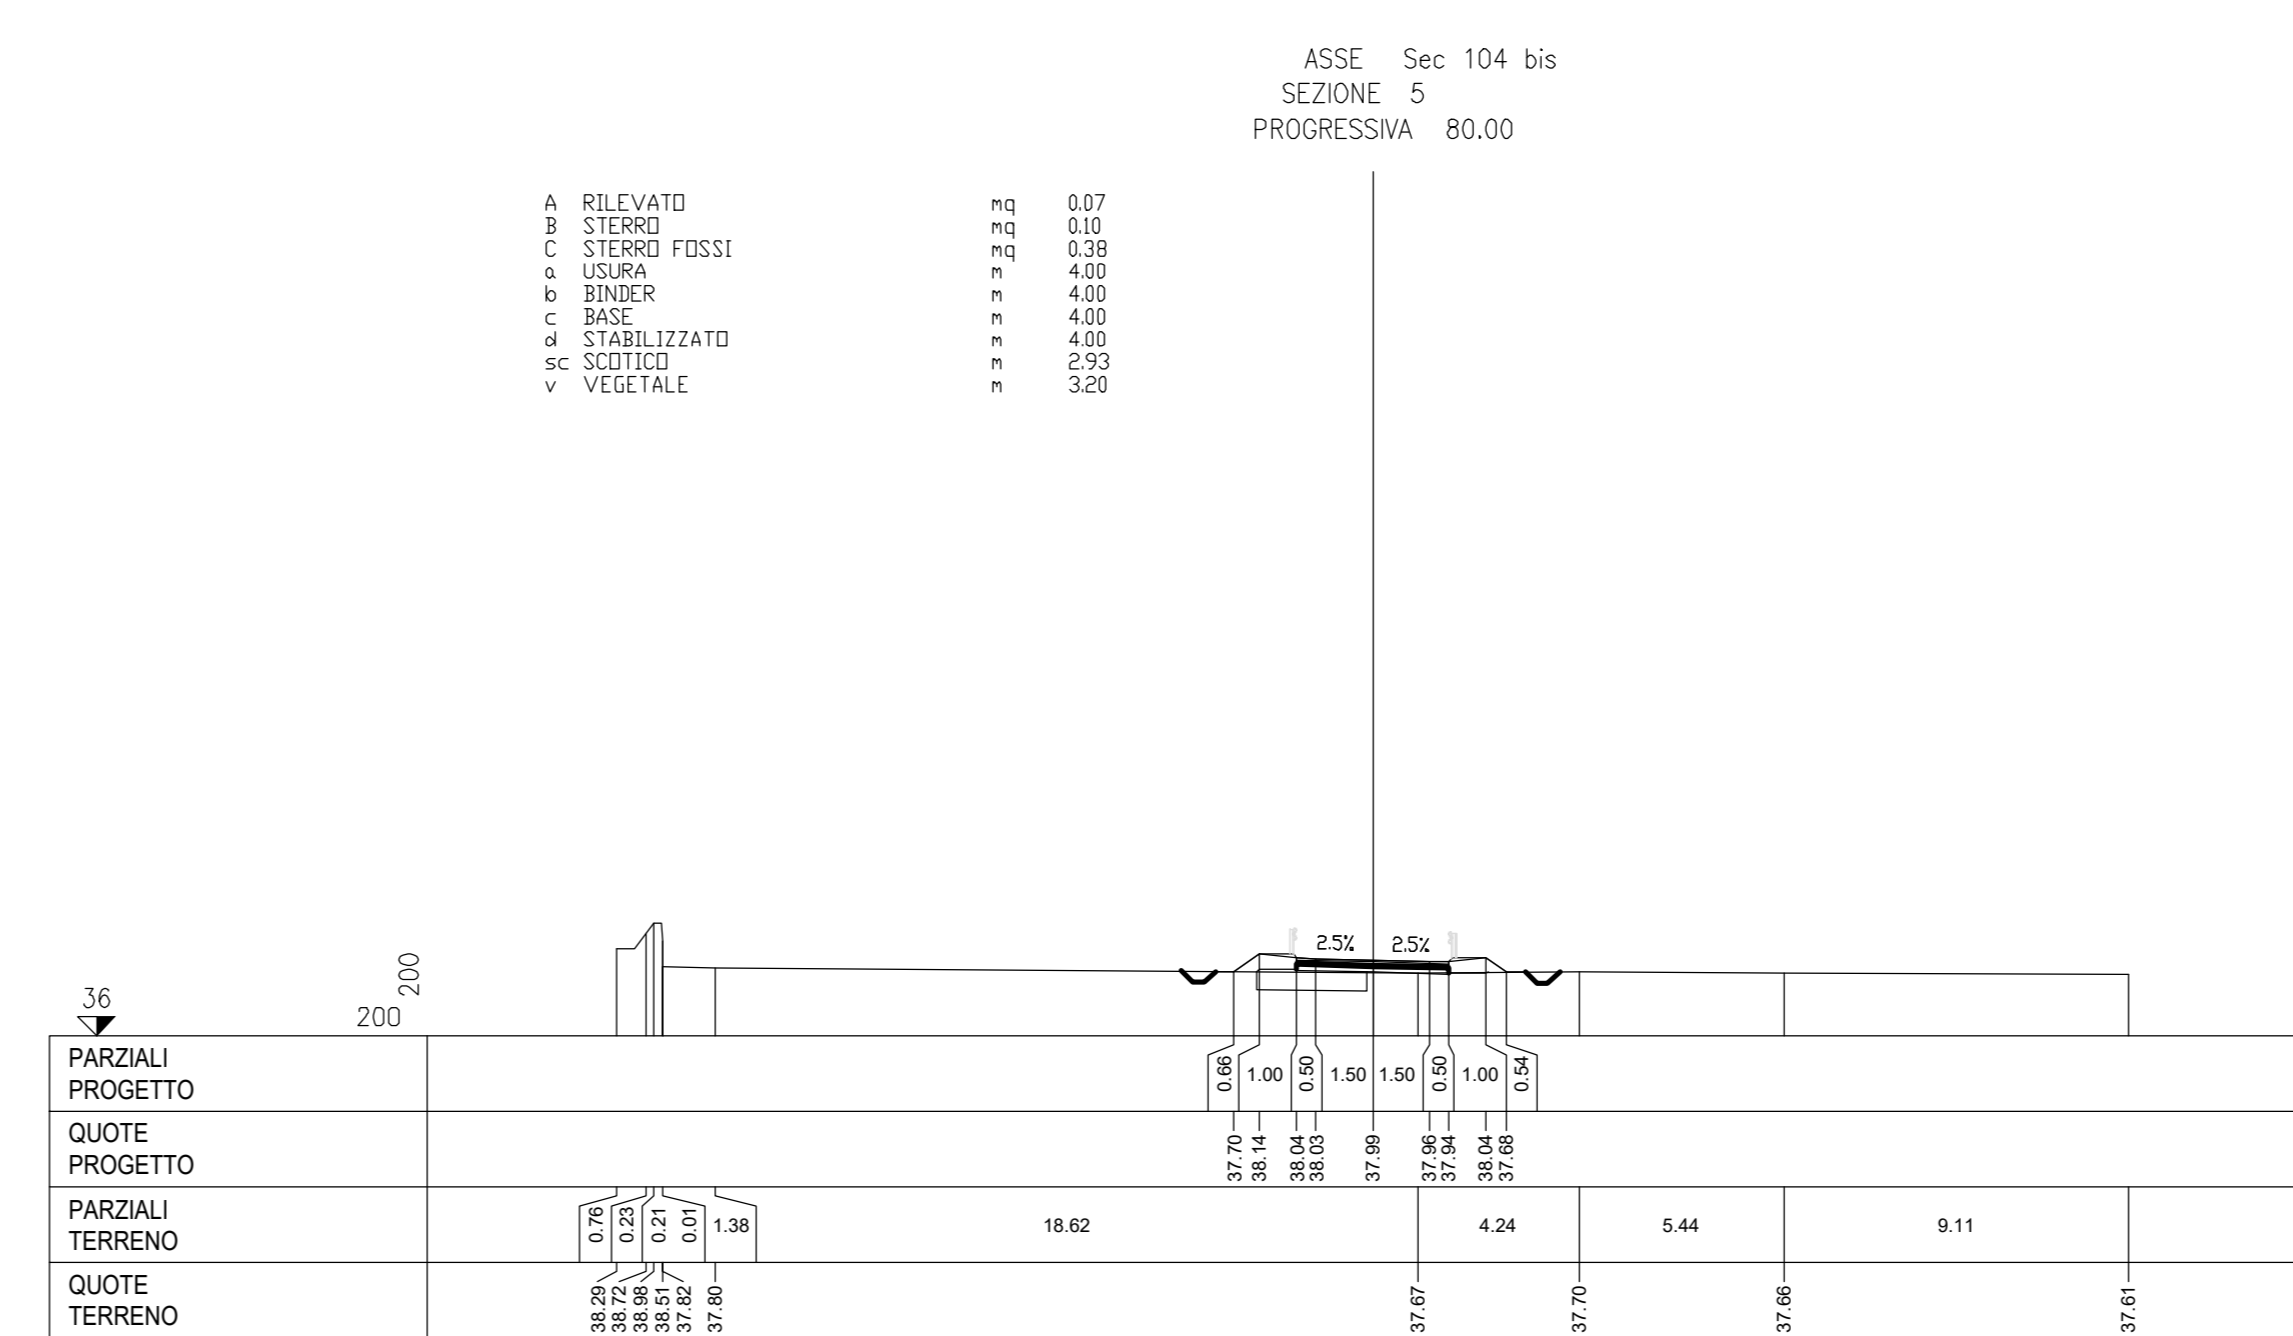
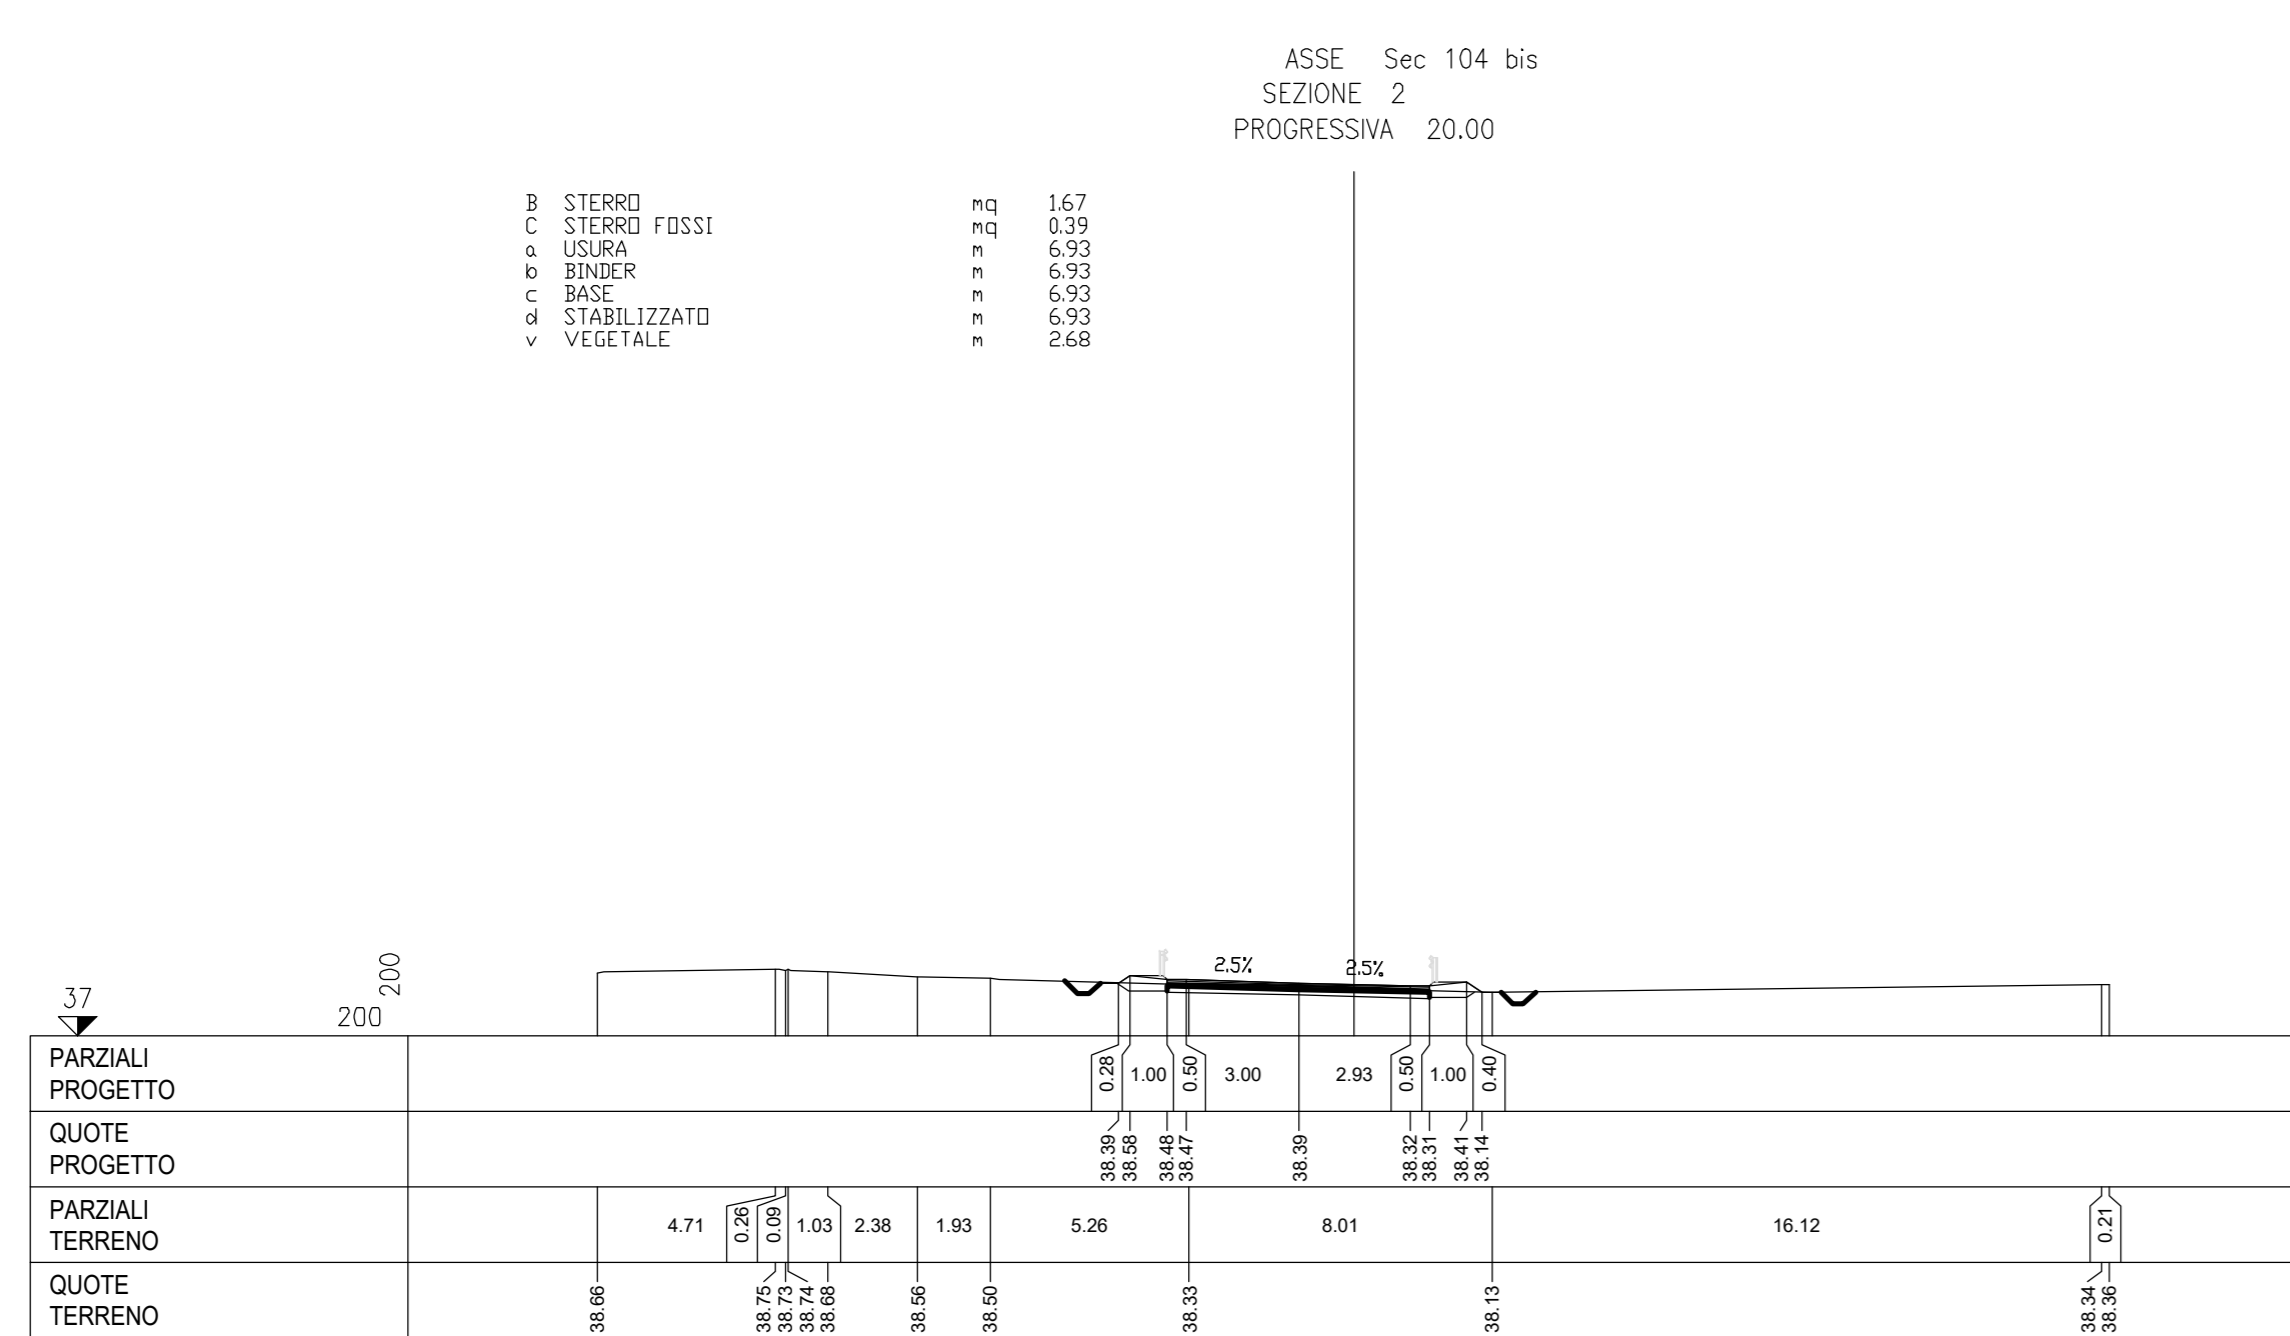
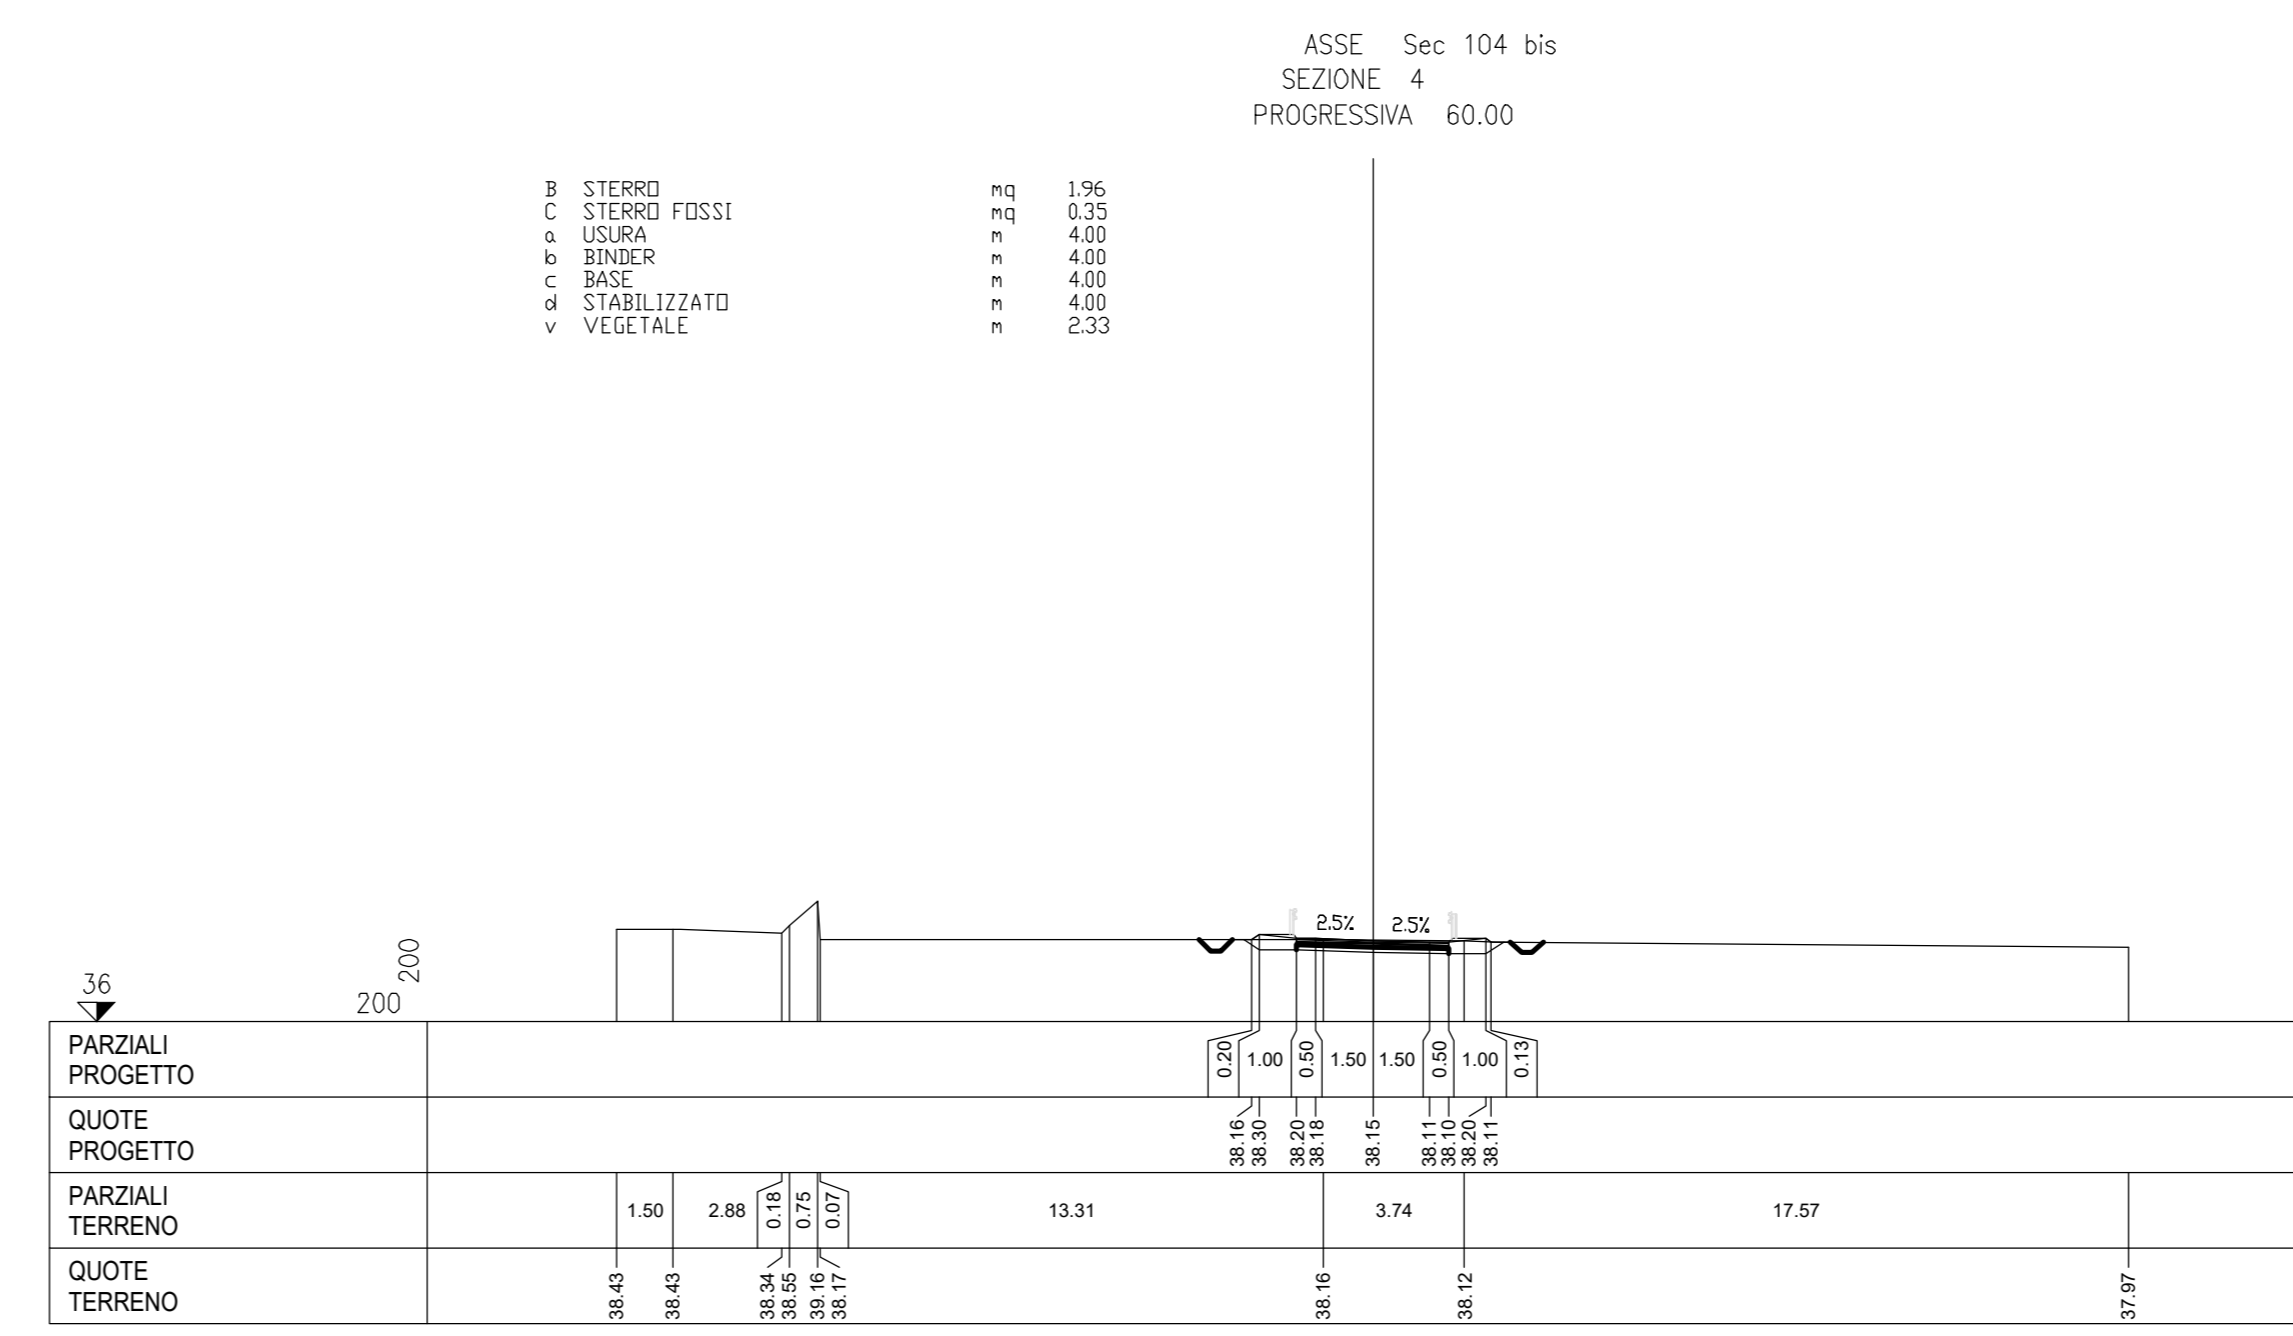
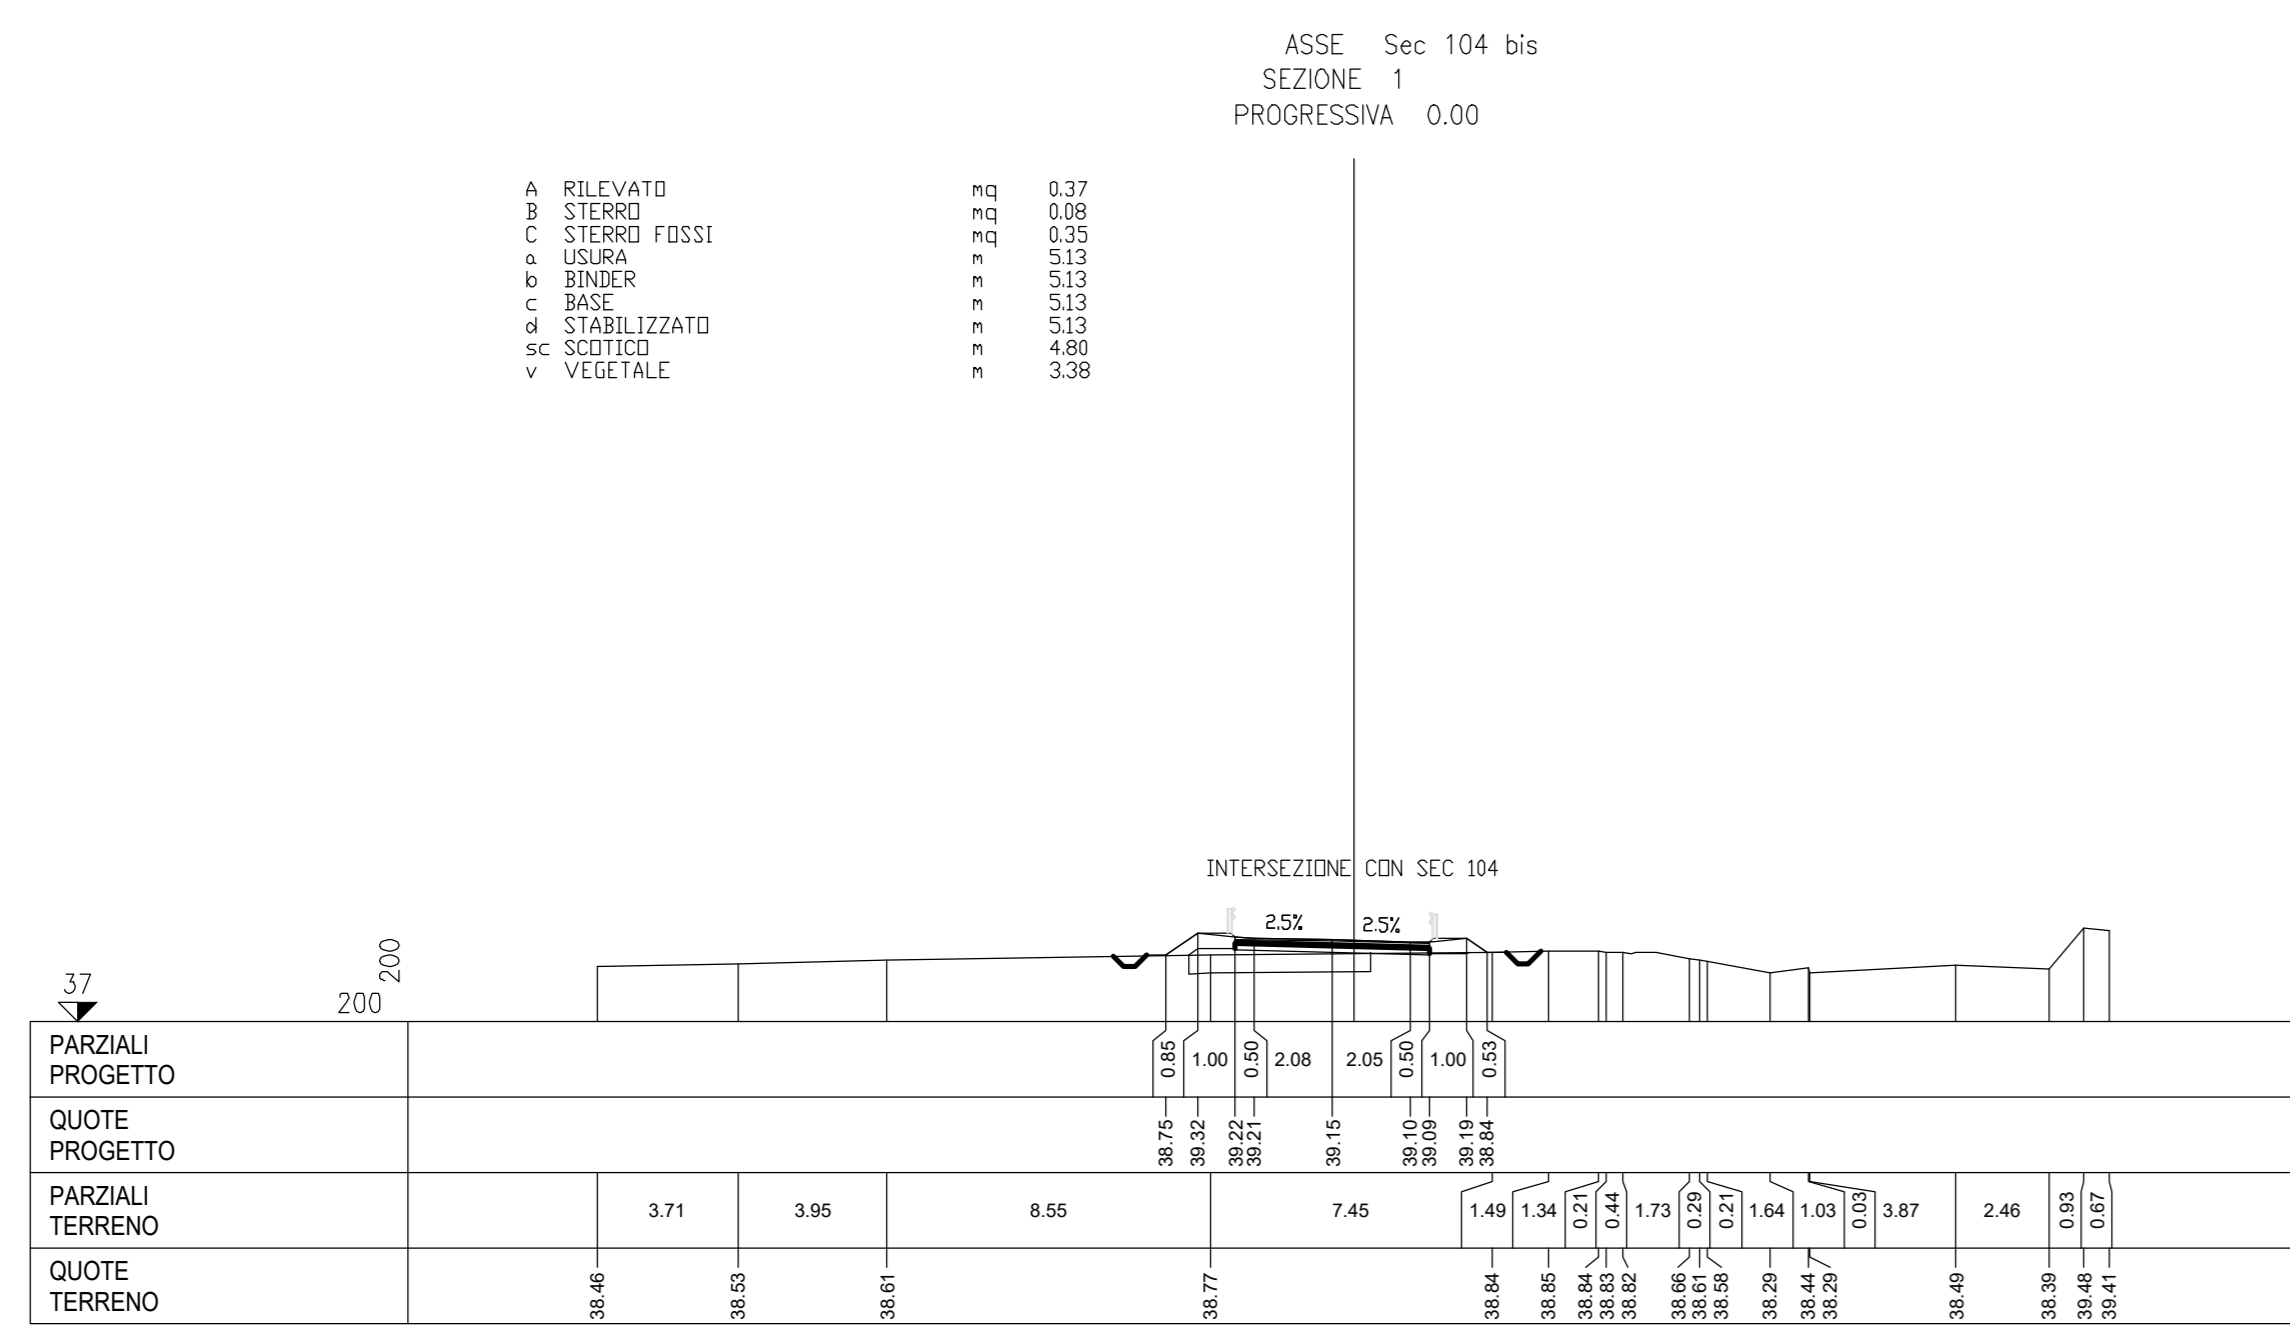


SEZIONI TRASVERSALI  
Scala 1:200

QUADRO D'UNIONE - INDIVIDUAZIONE LOTTO 4  
KEYPLAN - INDIVIDUAZIONE SEC. 104 bis

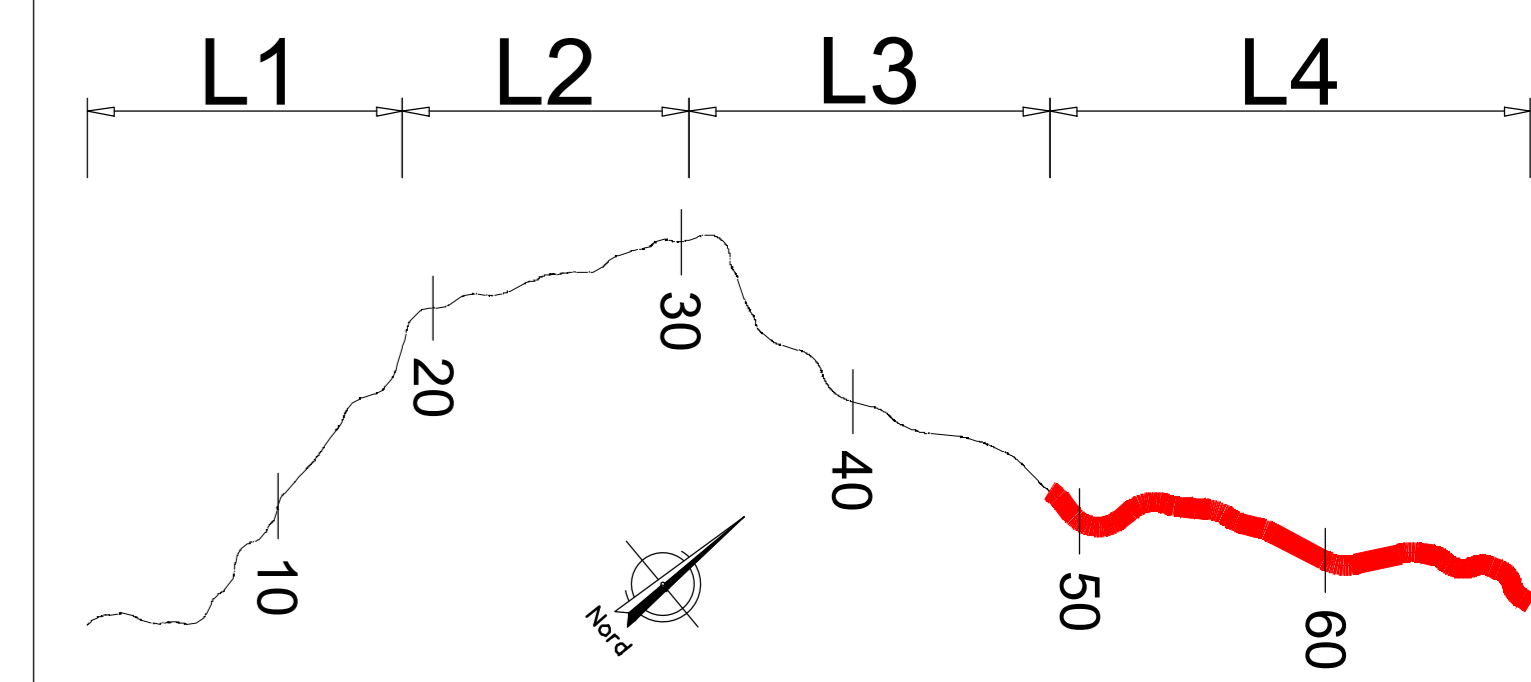

**sanas**  
GRUPPO FS ITALIANE

**Direzione Progettazione e Realizzazione Lavori**

**ITINERARIO RAGUSA-CATANIA**  
Collegamento viario compreso tra lo Svincolo della S.S. 514 "di Chiaramonte" con la S.S. 115 e lo Svincolo della S.S. 194 "Ragusana"  
LOTTO 4 - Dallo svincolo n. 8 "Francofonte" (compreso) allo svincolo della "Ragusana" (escluso)

**PROGETTO ESECUTIVO** COD: PA898

PROGETTAZIONE: ATI SINTAGMA - GP INGEGNERIA - COOPROGETTI-GDG-ICARIA - OMNISERVICE

PROGETTISTA RESPONSABILE DELL'INTEGRAZIONE DELLE PRESTAZIONI SPECIALISTICHE:

--	---	--

IL GEOLOGO:  
Dott. Geol. Giorgio Conquigni  
Ordine dei Geologi della Regione Umbra n° 108

IL COORDINATORE PER LA SICUREZZA IN FASI DI PROGETTAZIONE:  
Dott. Ing. Filippo Farnabico  
Ordine degli Ingegneri della Provincia di Perugia n° A1373

VISTO IL RESPONSABILE DEL PROCEDIMENTO  
Dott. Ing. Luigi Mupo

**PROGETTO INFRASTRUTTURA VIABILITA' SECONDARIA sec. 104 bis**  
Sezioni trasversali

CODICE PROGETTO	LV. MOD.	N. MOD.	REVISIONE	SCALA:
LQ408Z E 2101			B	1:200

PROGETTO	REV. 2021	REVISIONE	DATA	REDAITTO	VERIFICATO	APPROVATO
B	2021	Revisione a seguito di Rapporto di Verifica	Nov 2021	L. Farnabico	F. Duranti	N. Duranti
A	2021	Emissione	Ott 2021	L. Farnabico	F. Duranti	N. Duranti