PROFILO SEC_108
SEZIONE 13
PROGRESSIVA 240.00

R RIPORTO	m^2	3.66
FD FOSSO DX	m^2	2.37
o BONIFICA	m	9.10
b SCOTICO	m	9.10
ba BASE	m	6.01
bi BINDER	m	5.85
st MISTO STABILIZZATO	m	6.32
u USURA	m	5.75
v VEGETALE	m	4.49

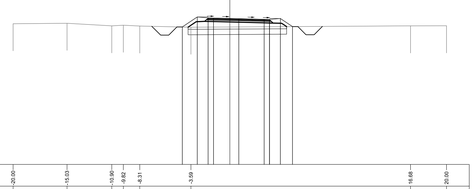

| | | |