PROFILO SEC_109
SEZIONE 13
PROGRESSIVA 240.00

S STERRO	m^2	0.81
FD FOSSO DX	m^2	1.06
o BONIFICA	m	6.67
b SCOTICO	m	6.67
ba BASE	m	4.34
bi BINDER	m	4.18
st MISTO STABILIZZATO	m	4.66
u USURA	m	4.08
v VEGETALE	m	2.86

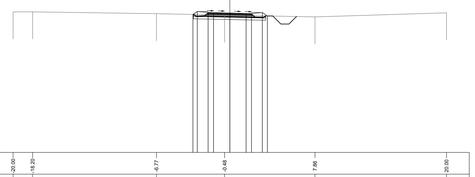

20
200
200

| | | |