



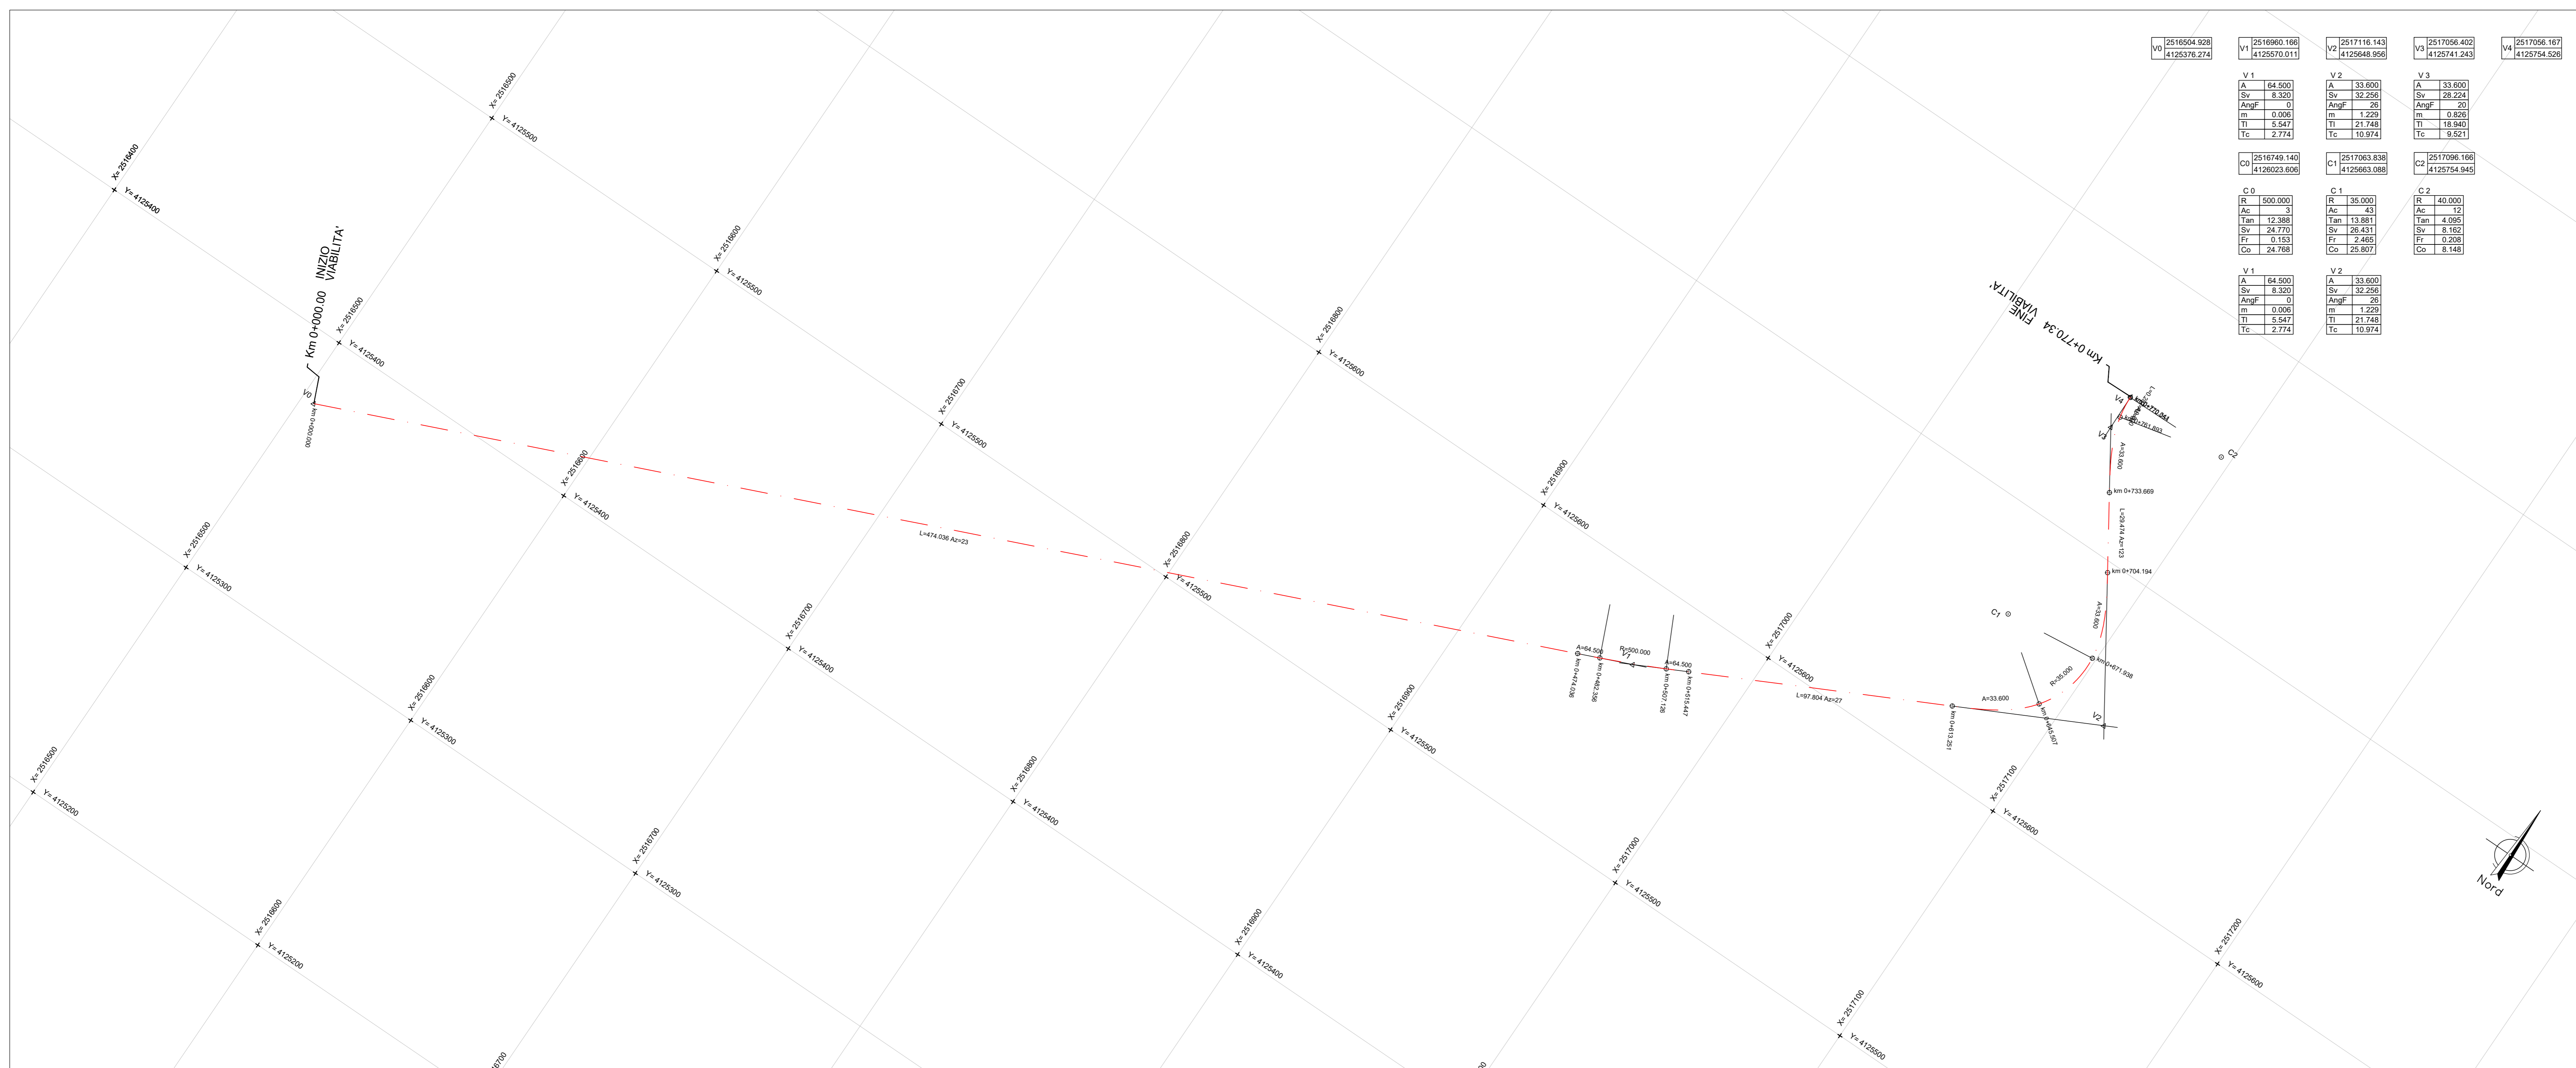

PLANIMETRIA DI INQUADRAMENTO - Scala 1:1000

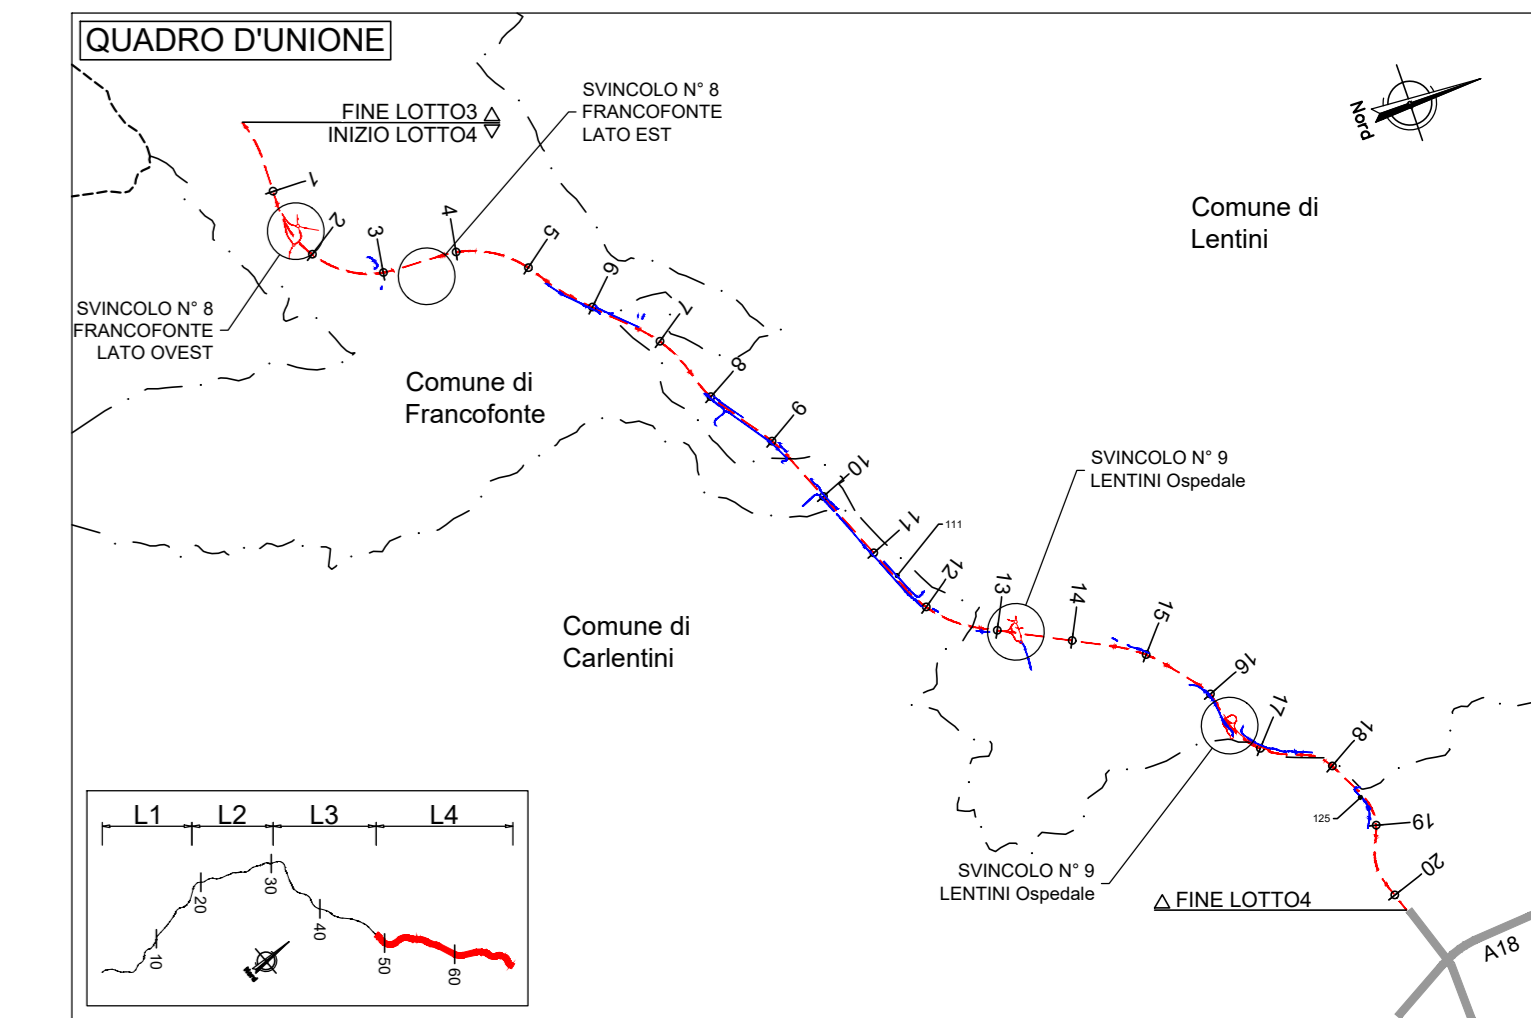

PLANIMETRIA DI TRACCIAMENTO - Scala 1:1000

V0	V1	V2	V3	V4	V5
2516504.828	2516960.166	2517116.143	2517056.402	2517056.167	2517056.167
4125376.274	4125570.011	4125648.956	4125747.243	4125754.526	4125754.526
V1		V2		V3	
A:	64.500	A:	33.600	A:	33.600
Sv:	8.320	Sv:	32.256	Sv:	28.224
AVUF:	0	AVUF:	26	AVUF:	20
m:	0.006	m:	1.220	m:	0.620
TI:	5.547	TI:	21.748	TI:	18.940
TC:	2.774	TC:	10.974	TC:	9.251
C0		C1		C2	
R:	1500.000	R:	35.000	R:	40.000
Ac:	12.380	Ac:	40	Ac:	12
Lm:	24.770	Lm:	13.881	Lm:	4.095
Fz:	6.153	Fz:	26.431	Fz:	8.162
Co:	24.788	Co:	25.607	Co:	8.148
V1		V2		V3	
A:	64.500	A:	33.600	A:	33.600
Sv:	8.320	Sv:	32.256	Sv:	28.224
AVUF:	0	AVUF:	26	AVUF:	20
m:	0.006	m:	1.220	m:	0.620
TI:	5.547	TI:	21.748	TI:	18.940
TC:	2.774	TC:	10.974	TC:	9.251



Direzione Progettazione e Realizzazione Lavori

ITINERARIO RAGUSA-CATANIA
Collegamento viario compreso tra lo Svincolo della S.S. 514 "di Chiaramonte" con la S.S. 115 e lo Svincolo della S.S. 194 "Ragusana"
LOTTO 4 - Dallo svincolo n. 8 "Francofonte" (compreso) allo svincolo della "Ragusana" (escluso)

PROGETTO ESECUTIVO COD. **PA898**

PROGETTAZIONE: ATI SINTAGMA - GP INGEGNERIA - COOPROGETTI - GDG - ICARIA - OMNISERVICE

PROGETTISTA RESPONSABILE DELL'INTEGRAZIONE DELLE PRESTAZIONI SPECIALISTICHE:
 Dott. Ing. Mando Granieri
 Ordine degli Ingegneri della Prov. di Perugia n° A351

GRUPPO DI PROGETTAZIONE:
Sintagma
 Dott. Ing. G. Grassano
 Dott. Ing. F. Durantoni
 Dott. Ing. M. Granieri
 Dott. Ing. F. Durantoni
 Dott. Ing. M. Granieri
 Dott. Ing. G. Grassano
 Dott. Ing. F. Durantoni
 Dott. Ing. M. Granieri

MANDANTI:
 Dott. Ing. G. Grassano
 Dott. Ing. F. Durantoni
 Dott. Ing. M. Granieri
 Dott. Ing. G. Grassano
 Dott. Ing. F. Durantoni
 Dott. Ing. M. Granieri

IL GEOLOGO:
 Dott. Geol. Giorgio Cempigiani
 Ordine dei Geologi della Regione Umbra n° 208

IL COORDINATORE PER LA SICUREZZA IN FASE DI PROGETTAZIONE:
 Dott. Ing. Filippo Farnabico
 Ordine degli Ingegneri della Provincia di Perugia n° A1373

VISTO IL RESPONSABILE DEL PROCEDIMENTO:
 Dott. Ing. Luigi Mupo

PROGETTO INFRASTRUTTURA VIABILITA' SECONDARIA sec. 111
Planimetria di progetto e tracciamento

CODICE PROGETTO	NOME FILE	REVISIONE	SCALA:
LC408Z E 2101	S04P528TRAPP019	B	1:1000

PROGETTO	LV. MOD.	N. MOD.	DATA	REDAITTO	VERIFICATO	APPROVATO
A	Revisione a seguito di Rapporto di Verifica		Nov 2021	S. Scipione	F. Durantoni	M. Granieri
B	Emissione		01v 2021	S. Scipione	F. Durantoni	M. Granieri