


PROFILO LONGITUDINALE
Scala 1:1000

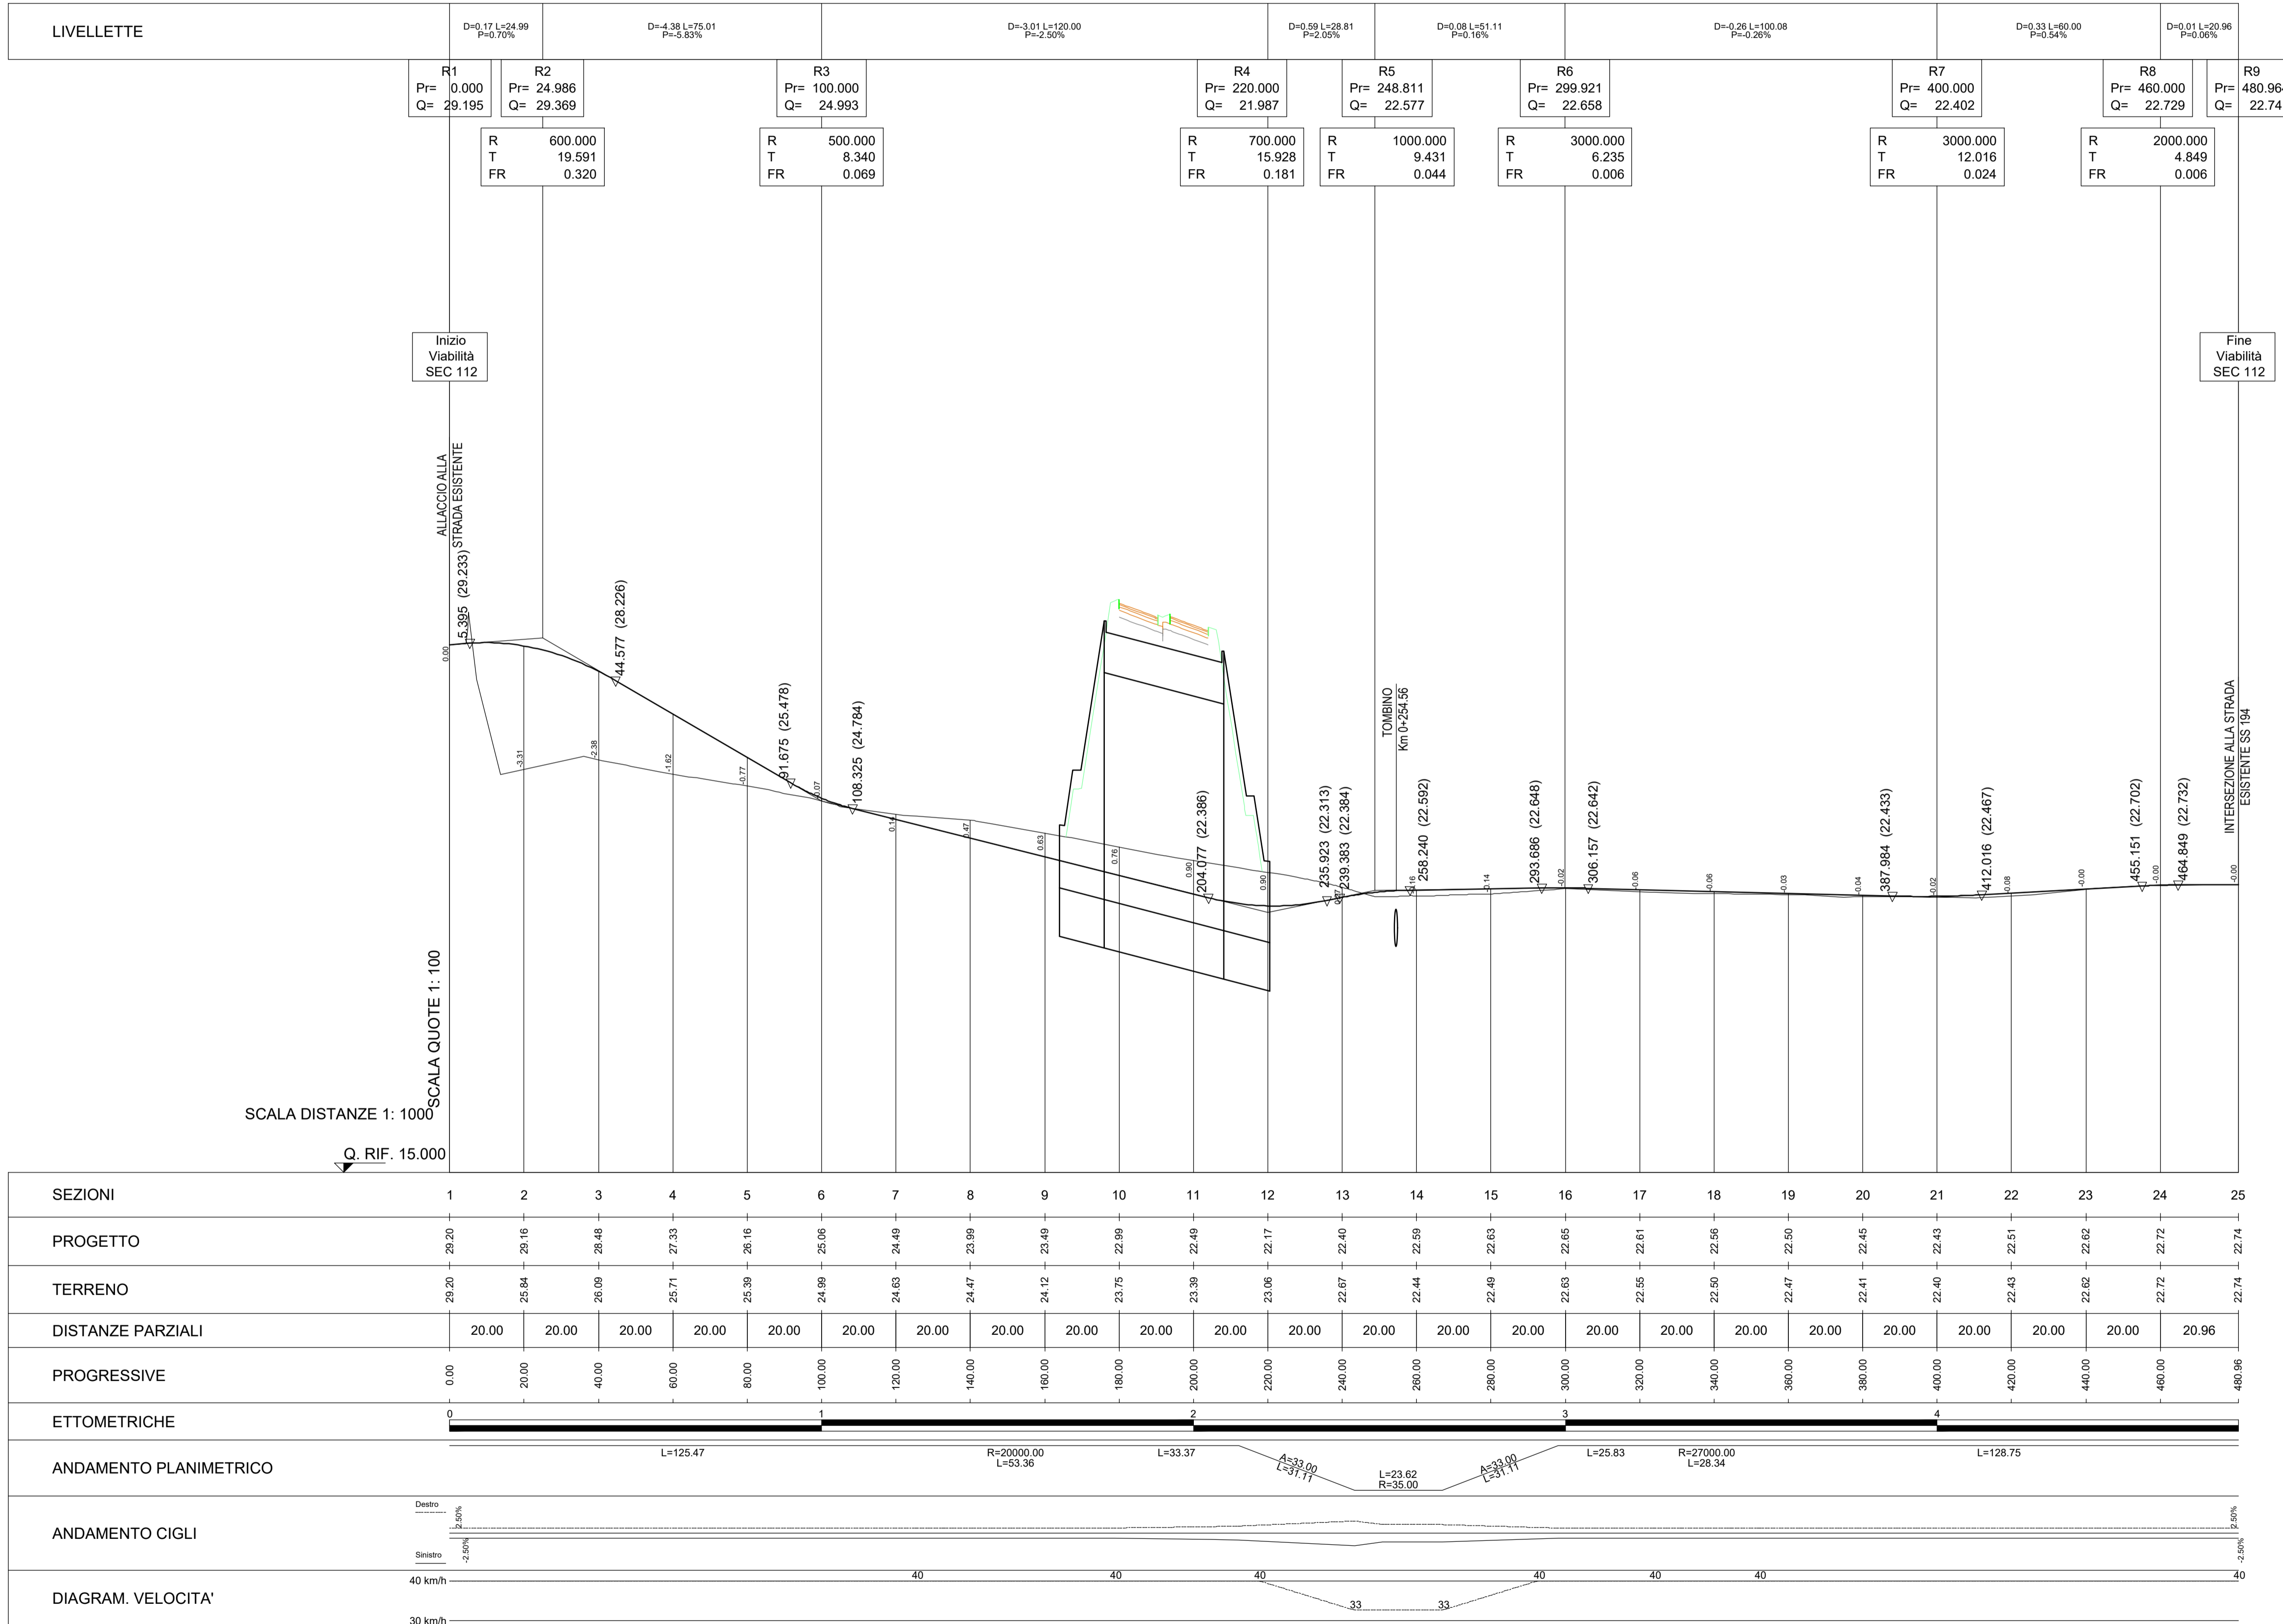

LEGENDA

h =	Δ h LIVELLETTA	h =	Δ h LIVELLETTA
L =	DISTANZA ORIZZONTALE VERTICI ALTIMETRICI	L =	DISTANZA ORIZZONTALE VERTICI ALTIMETRICI
i =	PENDENZA (-DISCESA; +ASCESA)	i =	PENDENZA (-DISCESA; +ASCESA)

R	RAGGIO RACCORDO ALTIMETRICO
T	TANGENTE ALTIMETRICA
Fr	FRECCIA RACCORDO ALTIMETRICO
Pr	PROGRESSIVA VERTICE RACCORDO ALTIMETRICO
Qt	QUOTA VERTICE RACCORDO ALTIMETRICO

Max o min del raccordo verticale

xx : PROGRESSIVA
yy : QUOTA ALTIMETRICA
Δq : DIFFERENZA DI QUOTA PROGETTO - TERRENO

Direzione Progettazione e Realizzazione Lavori

ITINERARIO RAGUSA-CATANIA
Collegamento viario compreso tra lo Svincolo della S.S. 514 "di Chiaramonte" con la S.S. 115 e lo Svincolo della S.S. 194 "Ragusana"
LOTTO 4 - Dallo svincolo n. 8 "Francofonte" (compreso) allo svincolo della "Ragusana"(escluso)

PROGETTO ESECUTIVO COD. PA898

PROGETTAZIONE: ATI SINTAGMA - GP INGEGNERIA - COOPROGETTI - GDG - ICARIA - OMNISERVICE

PROGETTISTA RESPONSABILE DELL'INTEGRAZIONE DELLE PRESTAZIONI
SPECIALISTICHE:
Dott. Ing. Nando Granieri
Ordine degli ingegneri della Prov. di Perugia n° A351

IL GRUPPO DI PROGETTAZIONE:

MANDATARIA:
Sintagma
Dott. Ing. N. Granieri
Dott. Ing. F. Durastanti
Dott. Ing. V. Truffini
Dott. Arch. A. Bracchini
Dott. Ing. L. Nani

MANDANTI:
GP INGEGNERIA
Dott. Ing. G. Guadagni
Dott. Ing. A. Signorelli
Dott. Ing. E. Mancabelli
Dott. Ing. A. Bella
Dott. Arch. E. A. E. Crimi
Dott. Ing. M. Perelli
Dott. Arch. P. Ghirelli
Dott. Ing. D. Pelle

IL GEOLOGO:
Dott. Geol. Giorgio Cerquiglini
Ordine dei Geologi della Regione Umbria n° 108

IL COORDINATORE PER LA SICUREZZA IN FASE DI PROGETTAZIONE:
Dott. Ing. Filippo Pambianco
Ordine degli ingegneri della Provincia di Perugia n° A1373

VISTO IL RESPONSABILE DEL PROCEDIMENTO
Dott. Ing. Luigi Mupo

IL RESPONSABILE DEL PROGETTO:
Dott. Ing. F. Durastanti
A84
Potenza di 2006

PROGETTO INFRASTRUTTURA
VIABILITA' SECONDARIA sec. 112
Profilo longitudinale

CODICE PROGETTO	NOME FILE	REVISIONE	SCALA:
PROGETTO LIV. PROG. N. PROG. LO408Z E 2101	S04PS29TRAFFPO1A	A	1:1000/1:100
CODICE ELAB.	S04PS29TRAFFP01		

A	Emissione	Giù 2021	L. Paoletti	F. Durastanti	N. Granieri
REV.	DESCRIZIONE	DATA	REDATTO	VERIFICATO	APPROVATO