PROFILO SEC_115
SEZIONE 13
PROGRESSIVA 240.00

S STERRO	m^2	4.73
R RIPORTO	m^2	0.22
FD FOSSO DX	m^2	0.88
o BONIFICA	m	13.78
b SCOTICO	m	13.78
ba BASE	m	9.00
bi BINDER	m	9.00
st MISTO STABILIZZATO	m	9.00
u USURA	m	9.00

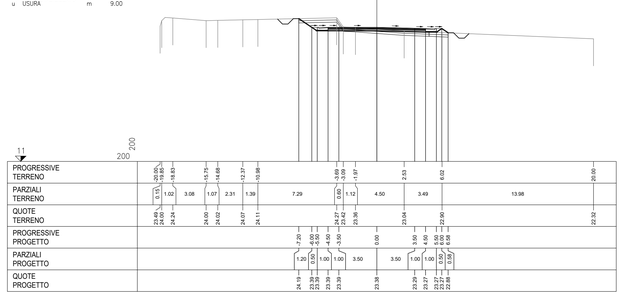

PROFILO SEC_115
SEZIONE 14
PROGRESSIVA 260.00

S STERRO	m^2	2.51
R RIPORTO	m^2	0.13
FD FOSSO DX	m^2	0.66
o BONIFICA	m	12.65
b SCOTICO	m	12.65
ba BASE	m	9.00
bi BINDER	m	9.00
st MISTO STABILIZZATO	m	9.00
u USURA	m	9.00

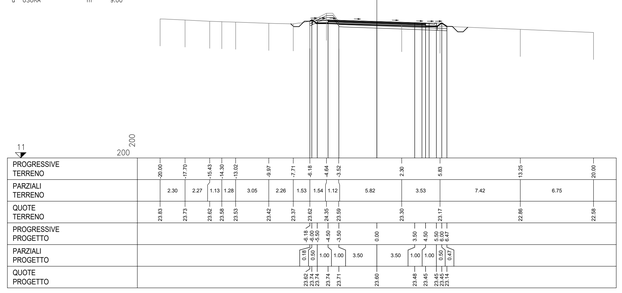

PROFILO SEC_115
SEZIONE 15
PROGRESSIVA 280.00

S STERRO	m^2	2.38
R RIPORTO	m^2	0.63
FD FOSSO DX	m^2	0.63
o BONIFICA	m	13.16
b SCOTICO	m	13.16
ba BASE	m	9.00
bi BINDER	m	9.00
st MISTO STABILIZZATO	m	9.00
u USURA	m	9.00

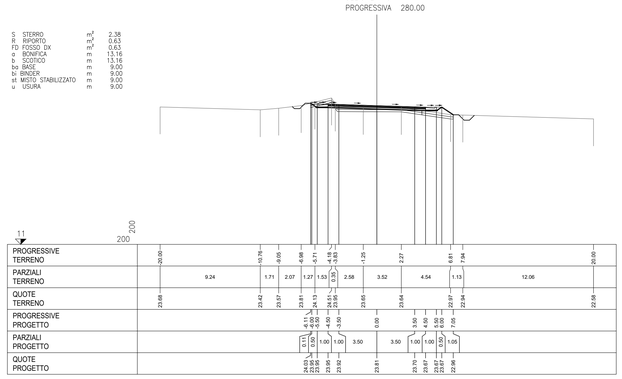

PROFILO SEC_115
SEZIONE 16
PROGRESSIVA 300.00

S STERRO	m^2	3.38
R RIPORTO	m^2	0.08
FD FOSSO DX	m^2	1.36
o BONIFICA	m	12.30
b SCOTICO	m	12.30
ba BASE	m	9.17
bi BINDER	m	9.09
st MISTO STABILIZZATO	m	9.33
u USURA	m	9.04
v VEGETALE	m	2.61

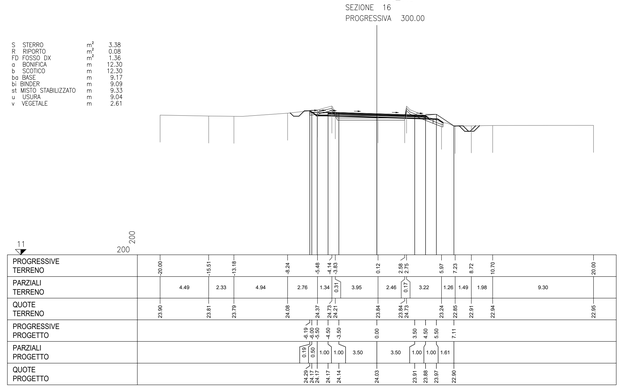

PROFILO SEC_115
SEZIONE 17
PROGRESSIVA 320.00

S STERRO	m^2	3.26
R RIPORTO	m^2	0.52
FD FOSSO DX	m^2	0.93
o BONIFICA	m	13.66
b SCOTICO	m	13.66
ba BASE	m	9.17
bi BINDER	m	9.09
st MISTO STABILIZZATO	m	9.33
u USURA	m	9.04
v VEGETALE	m	1.13

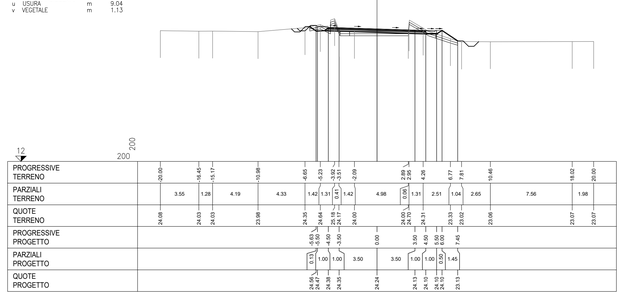

PROFILO SEC_115
SEZIONE 18
PROGRESSIVA 340.00

S STERRO	m^2	3.61
R RIPORTO	m^2	0.16
FD FOSSO DX	m^2	1.14
o BONIFICA	m	12.06
b SCOTICO	m	12.06
ba BASE	m	9.17
bi BINDER	m	9.09
st MISTO STABILIZZATO	m	9.33
u USURA	m	9.04
v VEGETALE	m	2.32

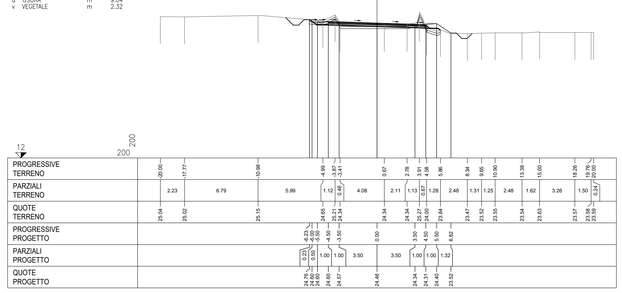

PROFILO SEC_115
SEZIONE 19
PROGRESSIVA 360.00

S STERRO	m^2	4.45
FD FOSSO DX	m^2	1.75
o BONIFICA	m	13.61
b SCOTICO	m	13.61
ba BASE	m	9.00
bi BINDER	m	9.00
st MISTO STABILIZZATO	m	9.00
u USURA	m	9.00

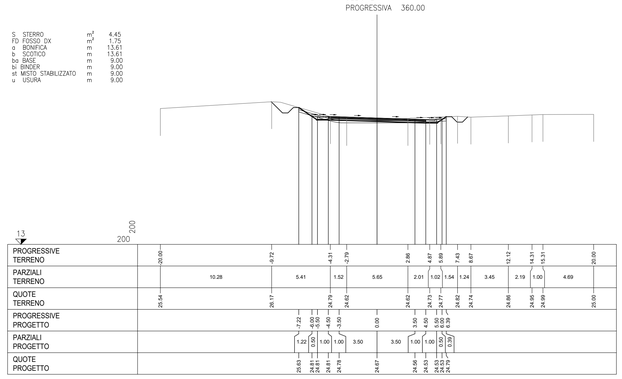

PROFILO SEC_115
SEZIONE 20
PROGRESSIVA 380.00

S STERRO	m^2	6.18
FD FOSSO DX	m^2	1.32
o BONIFICA	m	13.75
b SCOTICO	m	13.75
ba BASE	m	9.00
bi BINDER	m	9.00
st MISTO STABILIZZATO	m	9.00
u USURA	m	9.00

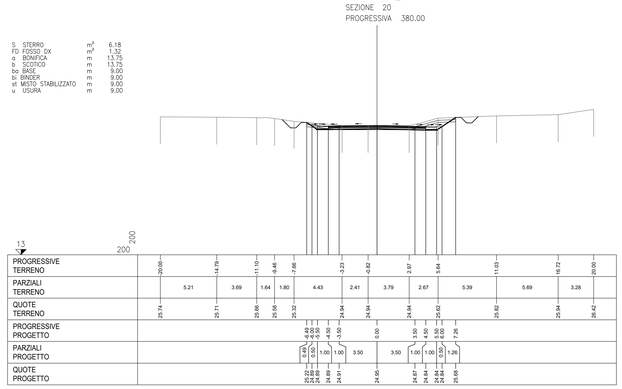

PROFILO SEC_115
SEZIONE 21
PROGRESSIVA 398.23

u USURA	m	9.00

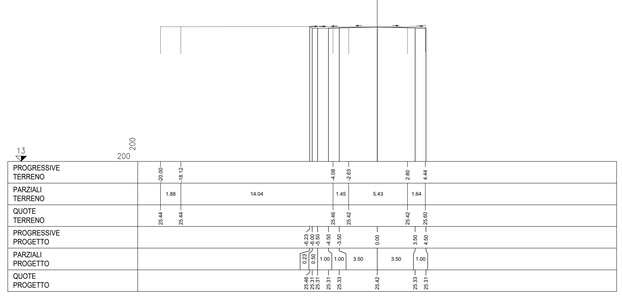

anas
GRUPPO FS ITALIANE

Direzione Progettazione e Realizzazione Lavori

ITINERARIO RAGUSA-CATANIA

Collegamento viario compreso tra lo Svincolo della S.S. 514 "di Chiaramonte" con la S.S. 115 e lo Svincolo della S.S. 194 "Ragusana"

LOTTO 4 - Dallo svincolo n. 8 "Francofonte" (compreso) allo svincolo della "Ragusana"(escluso)

PROGETTO ESECUTIVO

COD. PA898

PROGETTAZIONE: ATI SINTAGMA - GP INGEGNERIA - COOPROGETTI -GDG - ICARIA - OMNISERVICE

PROGETTISTA RESPONSABILE DELL'INTEGRAZIONE DELLE PRESTAZIONI SPECIALISTICHE:
Dott. Ing. Nando Granieri
Ordine degli Ingegneri della Prov. di Perugia n° A351

ORDINE DEGLI INGEGNERI DELLA PROVINCIA DI PERUGIA
Dott. Ingegnere
NANDO GRANIERI
SETTORE: CIVILE E AMBIENTALE
SETTORE INDUSTRIALE
SETTORE DELL'INFORMAZIONE
ORDINE N. A351

IL GRUPPO DI PROGETTAZIONE:

MANDATARIA: Sintagma
Dott. Ing. N.Granieri — Dott. Ing. M.Abrami
Dott. Ing. G.Cerquiglini — Dott. Ing. A.Bellucci Sessa
Dott. Ing. V.Truffini — Dott. Ing. M.Braganti Botta
Dott. Arch. A.Bracchini — Dott. Ing. L.Gagliardini
Dott. Ing. L.Nani — Dott. Geol. G.Cerquiglini

MANDANTI:
GP INGEGNERIA: Dott. Ing. G.Guiducci, Dott. Ing. A.Bigonetti, Dott. Ing. A.Gaudenzi, Dott. Ing. A.Beck
COOPROGETTI: Dott. Arch. E.A.E.Crino, Dott. Ing. M.Parisi, Dott. Arch. P.Orlandi, Dott. Ing. S.Fabi
GEOLOGICA GEOTECNICA: Dott. Ing. S.Carlaccini, Dott. Ing. M.Bartolucci, Dott. Ing. C.Consorti
ICARIA società di ingegneria: Dott. Ing. V.Rotisciani, Dott. Ing. G.Putti, Dott. Ing. F.Macchioni
OMNISERVICE INGEGNERIA: Dott. Ing. F.Agnello
Dott. Ing. G.Lodovello, Dott. Arch. G.Guastella, Dott. Ing. A.Pasquali, Dott. Ing. G.Parente
Dott. Ing. L.Ragnacci, Dott. Arch. A.Strati, Archeol. M.G.Liseno
Dott. Ing. F.Aloe, Dott. Ing. A.Salvemini
Dott. Ing. G.Verini Supplizi, Dott. Ing. V.Piunno, Geom. C.Sugaroni

IL GEOLOGO:
Dott. Geol. Giorgio Cerquiglini
Ordine dei Geologi della Regione Umbria n° 108

IL COORDINATORE PER LA SICUREZZA IN FASE DI PROGETTAZIONE:
Dott. Ing. Filippo Pambianco
Ordine degli Ingegneri della Provincia di Perugia n° A1373

VISTO IL RESPONSABILE DEL PROCEDIMENTO
Dott. Ing. Luigi Mupo

IL RESPONSABILE DI PROGETTO:
ORDINE degli INGEGNERI
INGEGNERE
Luigi Fabio
MUPO
Provincia di TERNI
A 544

PROGETTO INFRASTRUTTURA
VIABILITA' SECONDARIA sec. 115
Sezioni trasversali - Tav. 2 di 2

CODICE PROGETTO				NOME FILE	REVISIONE	SCALA:
PROGETTO	LIV. PROG.	N. PROG.		S04PS32TRASZ02B		
LO408Z	E	2101	CODICE ELAB.	S04PS32TRASZ02	B	1:200

REV.	DESCRIZIONE	DATA	REDATTO	VERIFICATO	APPROVATO
B	Revisione a seguito di Rapporto di Verifica	Nov 2021	S.Scapetta	F. Durastanti	N.Granieri
A	Emissione	Giu 2021	S.Scapetta	F. Durastanti	N.Granieri