


Scala X 1:2000.000

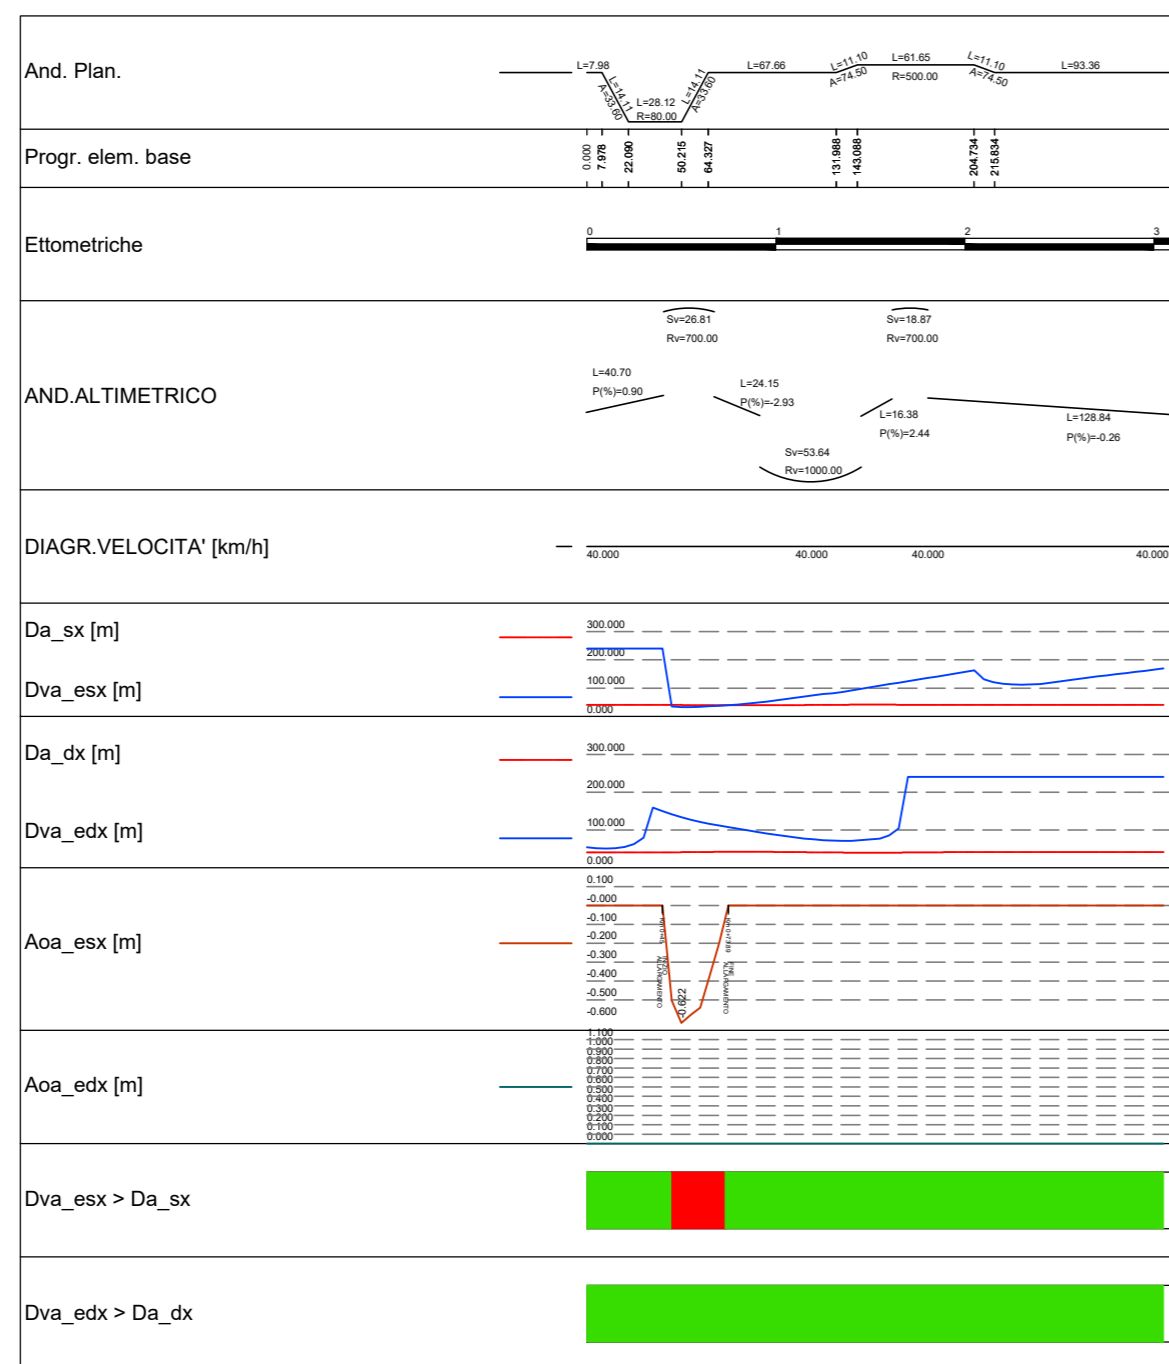

NOTA: L'allargamento richiesto non è stato predisposto vista l'assenza di ostacoli che non lo rende necessario



Direzione Progettazione e Realizzazione Lavori

ITINERARIO RAGUSA-CATANIA
 Collegamento viario compreso tra lo Svincolo della S.S. 514 "di Chiaramonte" con la S.S. 115 e lo Svincolo della S.S. 194 "Ragusana"
 LOTTO 4 - Dallo svincolo n. 8 "Francofonte" (compreso) allo svincolo della "Ragusana"(escluso)

PROGETTO ESECUTIVO

COD. **PA898**

PROGETTAZIONE: ATI SINTAGMA - GP INGEGNERIA - COOPROGETTI - GDG - ICARIA - OMNISERVICE

PROGETTISTA RESPONSABILE DELL'INTEGRAZIONE DELLE PRESTAZIONI SPECIALISTICHE:

Dott. Ing. Nando Granieri
 Ordine degli Ingegneri della Prov. di Perugia n° A351



IL GRUPPO DI PROGETTAZIONE:

MANDATARIA:	
Dott. Ing. N. Granieri	Dott. Ing. M. Abram
Dott. Ing. F. Durastanti	Dott. Ing. F. Pambianco
Dott. Ing. V. Truffini	Dott. Ing. M. Briganti Botta
Dott. Arch. A. Bracchini	Dott. Ing. L. Gagliardini
Dott. Ing. L. Nani	Dott. Geol. G. Cerquiglini

MANDANTI:	
Dott. Ing. G. Guiducci	Dott. Ing. G. Lucibello
Dott. Ing. A. Signorelli	Dott. Arch. G. Guastella
Dott. Ing. E. Moscatelli	Dott. Geol. M. Leonardi
Dott. Ing. A. Bela	Dott. Ing. G. Parente
Dott. Arch. E. A. E. Crimi	Dott. Ing. L. Ragnacoli
Dott. Ing. M. Fanfili	Dott. Arch. A. Strati
Dott. Arch. P. Ghirelli	Archeol. M. G. Liseno
Dott. Ing. D. Pelle	

IL GEOLOGO:
 Dott. Geol. Giorgio Cerquiglini
 Ordine dei Geologi della Regione Umbria n° 108

Dott. Ing. D. Carfaccini	Dott. Ing. F. Aloe
Dott. Ing. S. Sacconi	Dott. Ing. A. Salvemini
Dott. Ing. C. Consorti	

IL COORDINATORE PER LA SICUREZZA IN FASE DI PROGETTAZIONE:
 Dott. Ing. Filippo Pambianco
 Ordine degli Ingegneri della Provincia di Perugia n° A1373

Dott. Ing. V. Rotisciani	Dott. Ing. G. Verini Supplizi
Dott. Ing. G. Pulli	Dott. Ing. V. Pinno
Dott. Ing. F. Macchioni	Geom. C. Sugaroni

VISTO IL RESPONSABILE DEL PROCEDIMENTO
 Dott. Ing. Luigi Mupo

IL RESPONSABILE DI PROGETTO:
 ORDINE DEGLI INGEGNERI

PROGETTO INFRASTRUTTURA
VIABILITA' SECONDARIA sec. 119 bis
 Diagrammi di velocità e visibilità

CODICE PROGETTO		NOME FILE		REVISIONE	SCALA:
PROGETTO	LIV. PROG.	N. PROG.	S04PS35TRADG01A		
LO408Z	E	2101	CODICE ELAB. S04PS35TRADG01	A	1:1000
REV.	DESCRIZIONE	DATA	REDATTO	VERIFICATO	APPROVATO
A	Emissione	Giù 2021	S.Scopetta	F. Durastanti	N. Granieri