

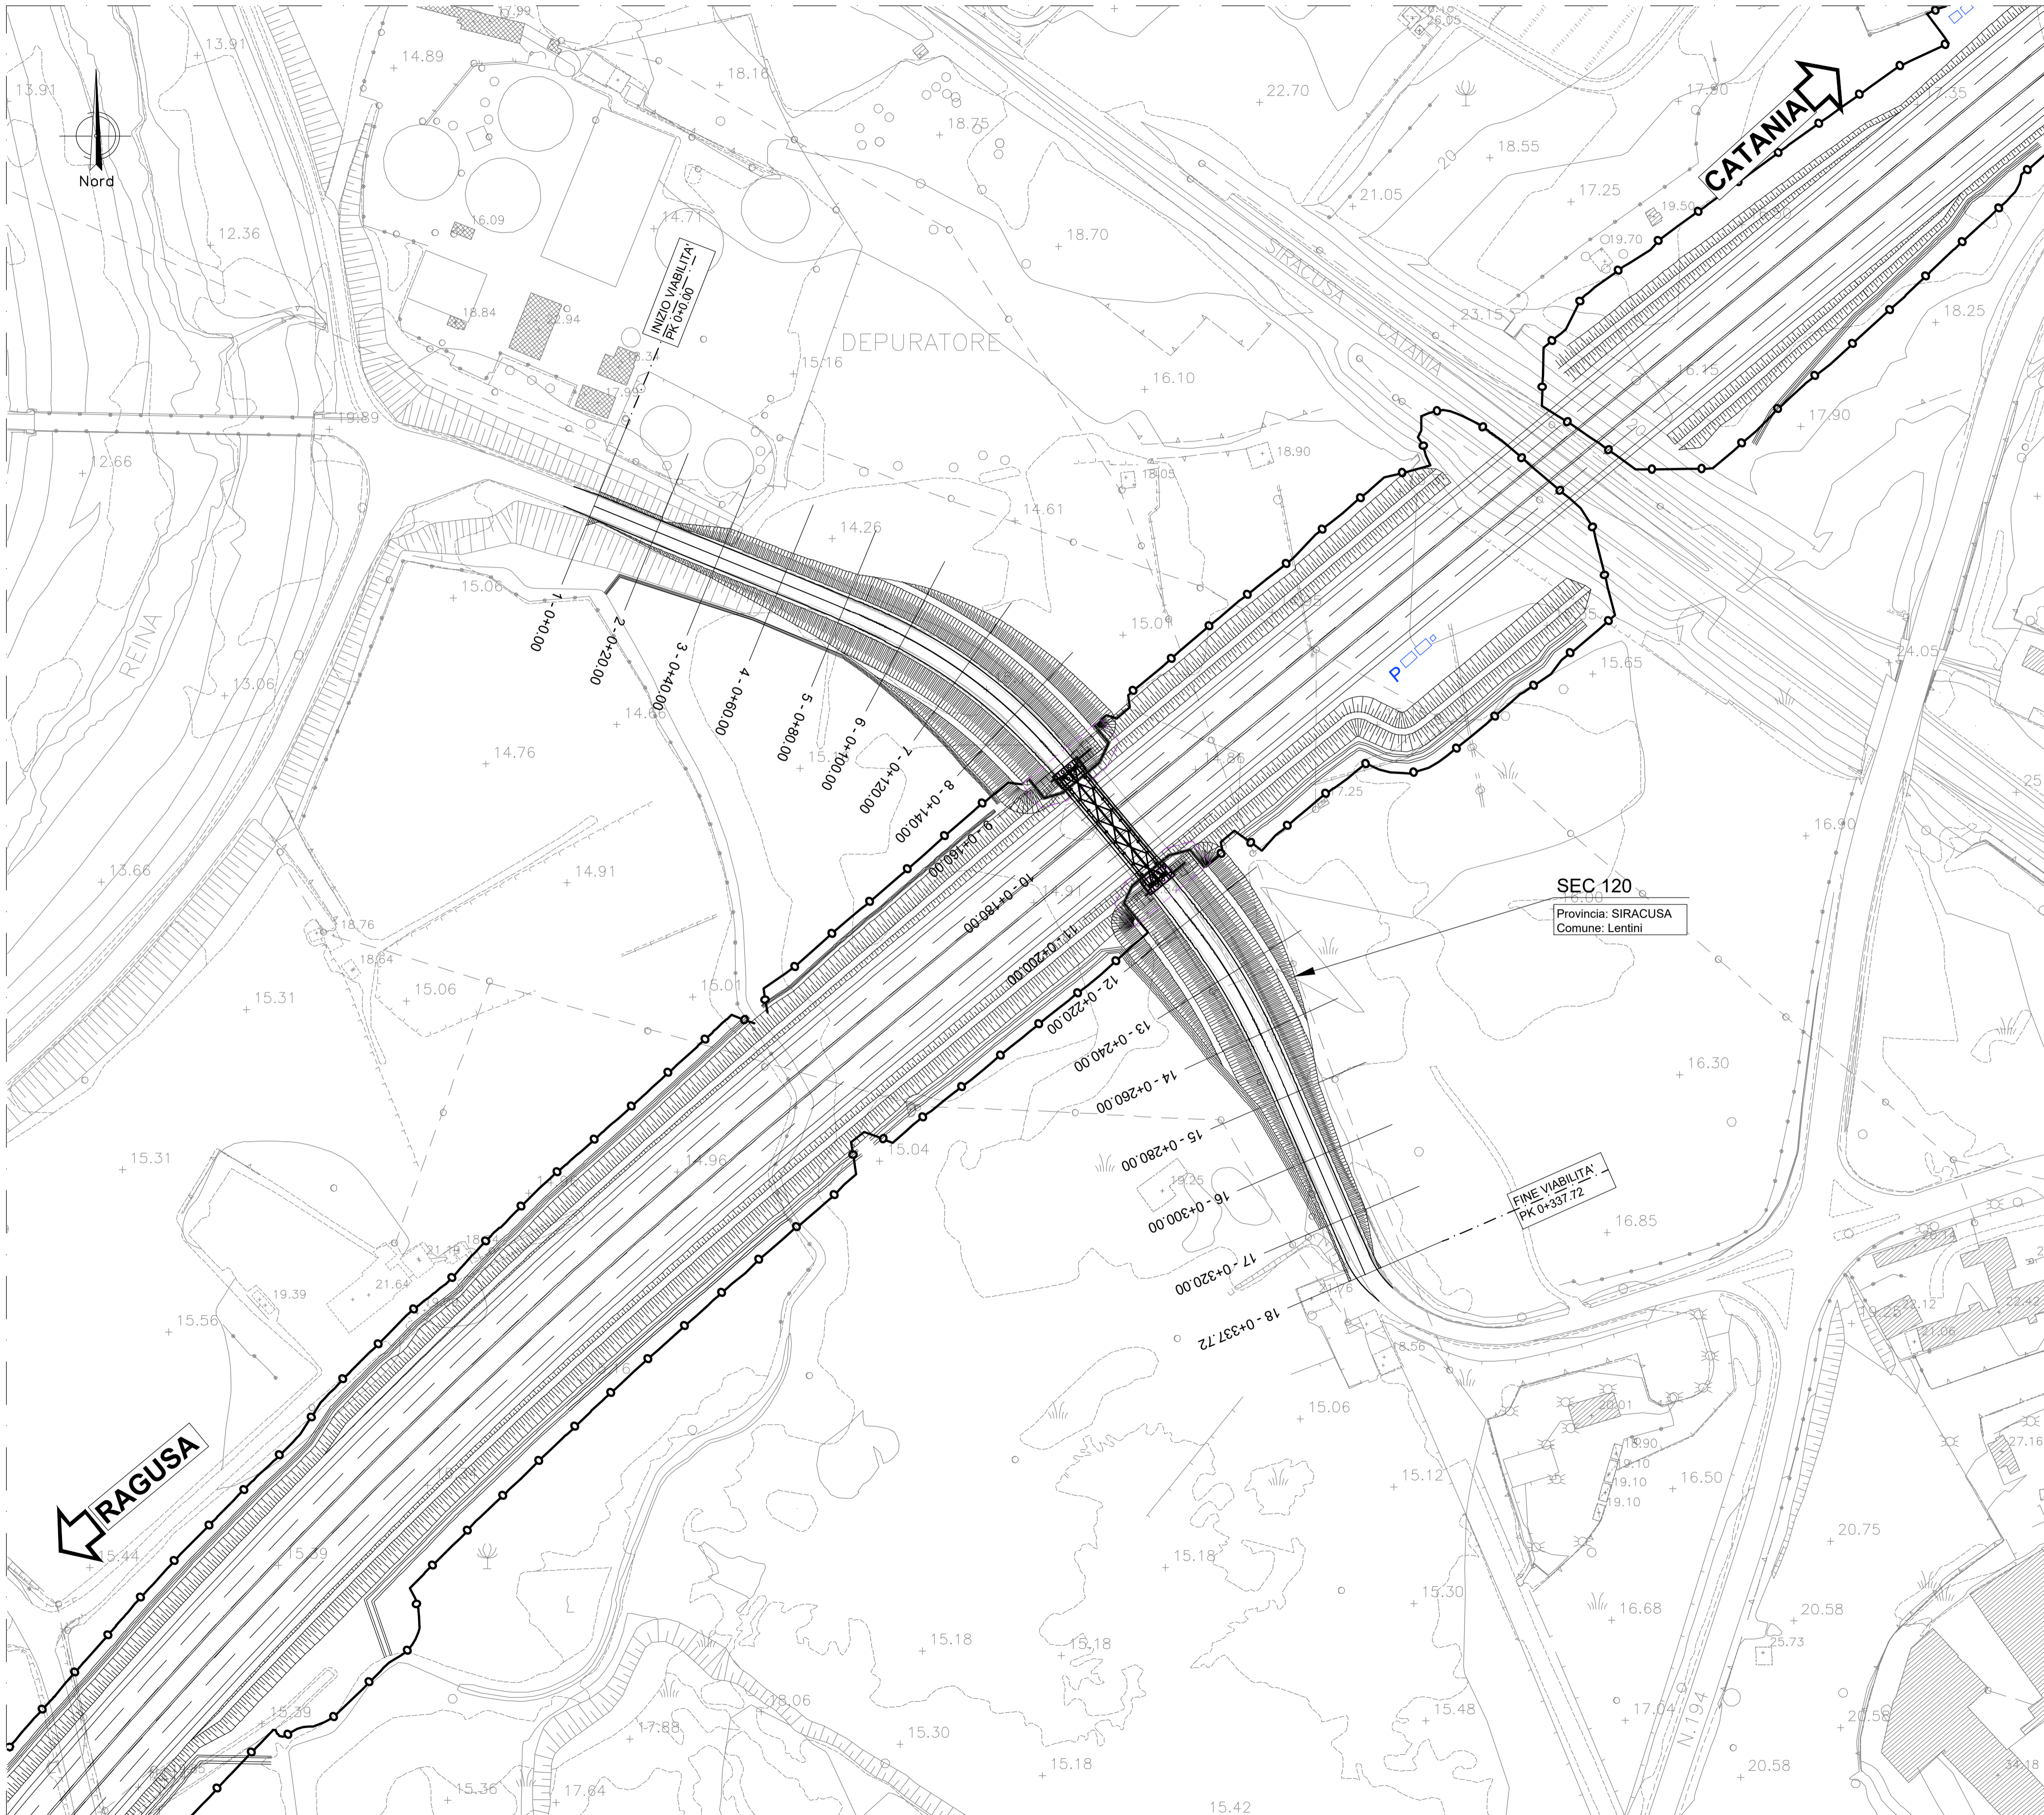


PLANIMETRIA DI PROGETTO

Scala 1:1000

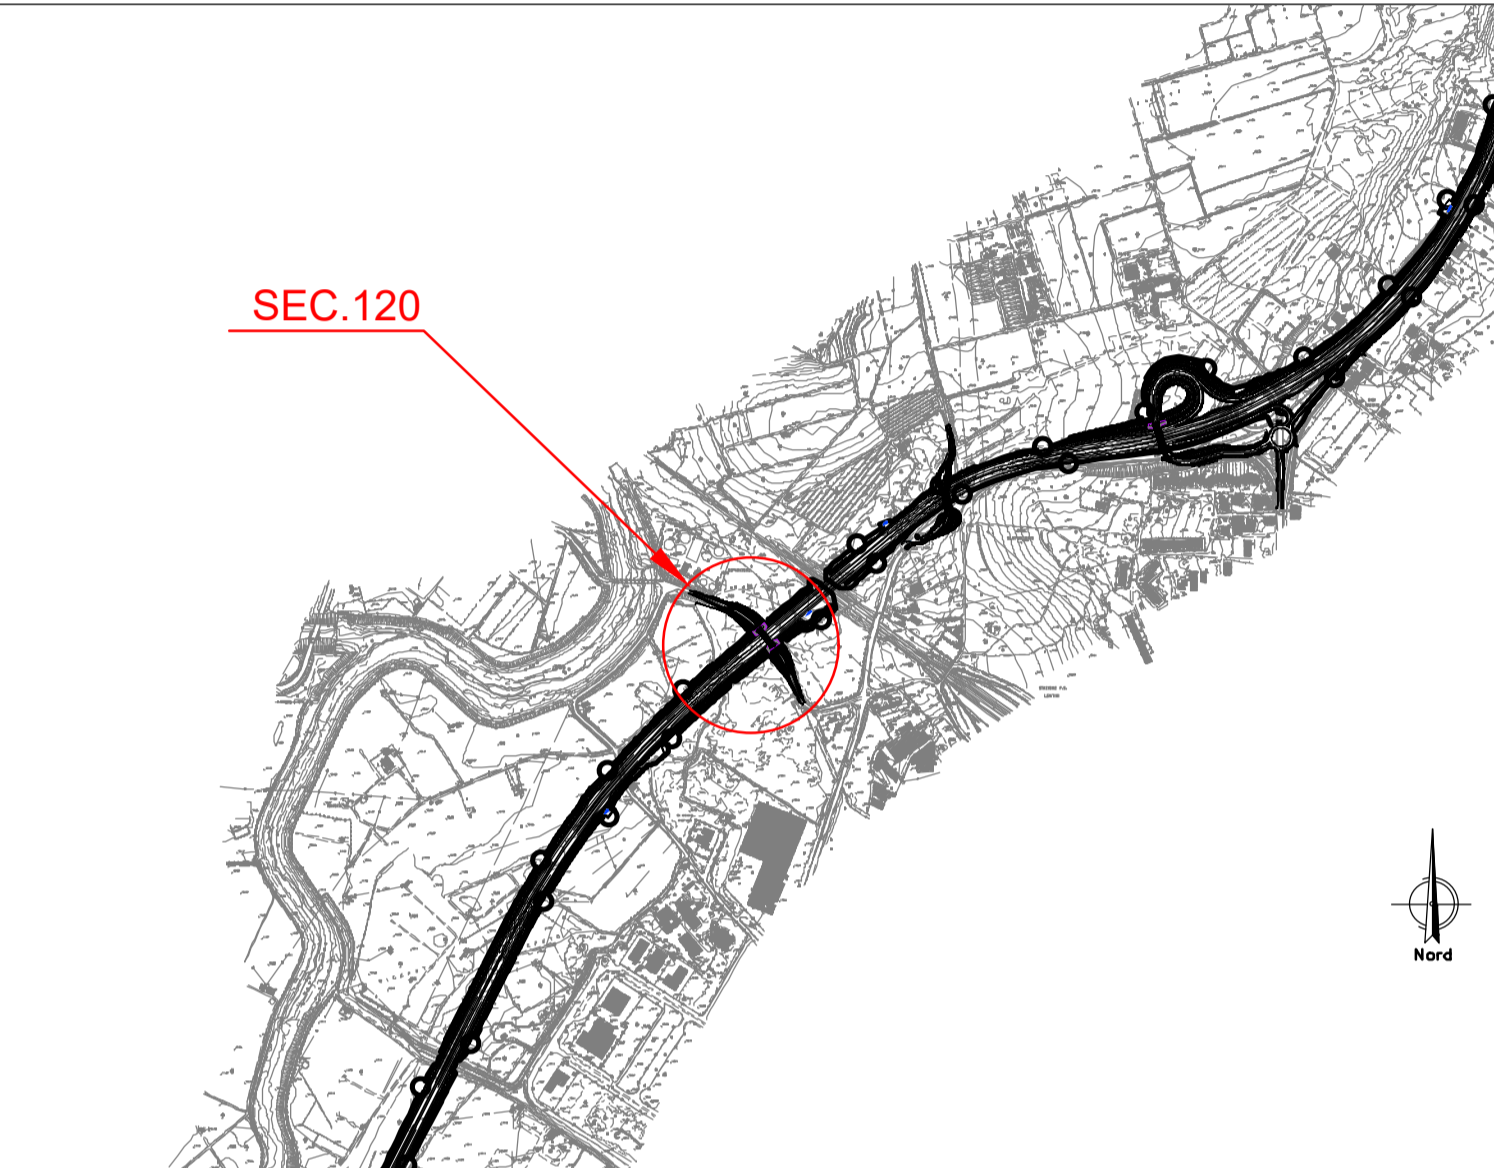

QUADRO D'UNIONE - INDIVIDUAZIONE LOTTO 4
KEYPLAN - INDIVIDUAZIONE SEC. 120

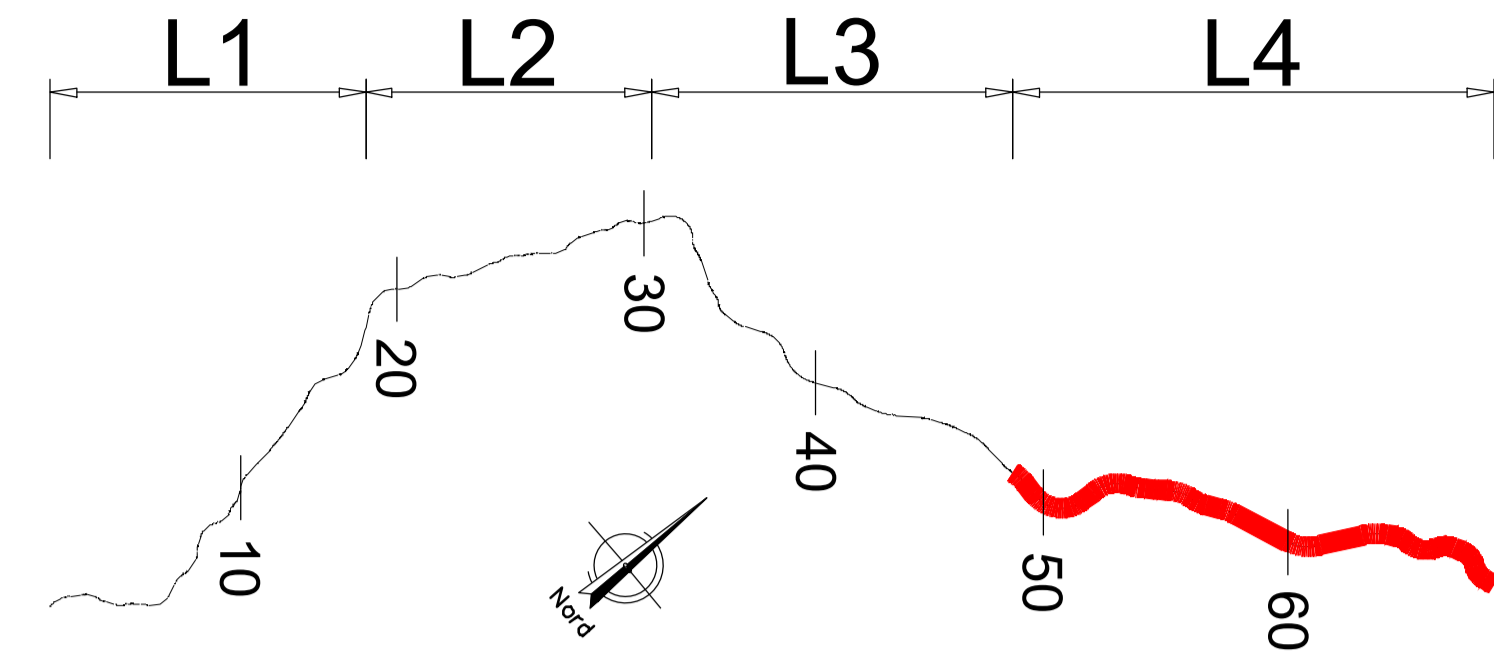

Sanas
GRUPPO FS ITALIANE

Direzione Progettazione e Realizzazione Lavori

ITINERARIO RAGUSA-CATANIA
Collegamento viario compreso tra lo Svincolo della S.S. 514 "di Chiaromonte" con la S.S. 115 e lo Svincolo della S.S. 194 "Ragusana"
LOTTO 4 - Dallo svincolo n. 8 "Francofonte" (compreso) allo svincolo della "Ragusana"(escluso)

PROGETTO ESECUTIVO COD. PA898

PROGETTAZIONE: ATI SINTAGMA - GP INGEGNERIA - COOPROGETTI -GDG - ICARIA - OMNISERVICE

<p>PROGETTISTA RESPONSABILE DELL'INTEGRAZIONE DELLE PRESTAZIONI SPECIALISTICHE: Dott. Ing. Nando Granieri Ordine degli ingegneri della Prov. di Perugia n° A351</p>	<p>IL GRUPPO DI PROGETTAZIONE: MANDATARIA: Sintagma Dott. Ing. N. Granieri Dott. Ing. F. Durastanti Dott. Ing. V. Truffini Dott. Arch. A. Braccini Dott. Ing. L. Nani</p>	<p>Dott. Ing. M. Abram Dott. Ing. F. Fiambranco Dott. Ing. M. Briganti Botta Dott. Ing. L. Caporini Dott. Geol. G. Cerquiglini</p>
<p>IL GEOLOGO: Dott. Geol. Giorgio Cerquiglini Ordine dei Geologi della Regione Umbria n° 108</p>	<p>MANDANTI: GP INGEGNERIA Dott. Ing. G. Guadagni Dott. Ing. A. Signorelli Dott. Ing. E. Maccanelli Dott. Ing. A. Bella</p>	<p>Dott. Ing. G. Lucibello Dott. Arch. G. Guastella Dott. Geol. M. Stanzani Dott. Ing. G. Parente Dott. Arch. L. Ragnacci Dott. Arch. A. Strati Architect. M. G. Liseno</p>
<p>IL COORDINATORE PER LA SICUREZZA IN FASE DI PROGETTAZIONE: Dott. Ing. Filippo Pambianco Ordine degli ingegneri della Provincia di Perugia n° A1373</p>	<p>MANDANTI: GP INGEGNERIA Dott. Ing. D. Caraccioli Dott. Ing. S. Sacconi Dott. Ing. C. Consenti</p>	<p>Dott. Ing. F. Aloe Dott. Ing. A. Salverini Dott. Ing. G. Verini Supplizi Dott. Ing. V. Piumo Geom. C. Sgarone</p>

VISTO IL RESPONSABILE DEL PROCEDIMENTO
Dott. Ing. Luigi Mupo

PROGETTO INFRASTRUTTURA
VIABILITA' SECONDARIA sec. 120
Planimetria di progetto

CODICE PROGETTO	NOME FILE	REVISIONE	SCALA:
PROGETTO LO408Z	SD4PS36TRAPP01A	A	1:1000
LIV. PROG. N. PROG.	CODICE ELAB.		
E 2101	S04PS36TRA P P01		

A	Emissione	Giù 2021	L.Pacossi	F. Durastanti	N. Granieri
REV.	DESCRIZIONE	DATA	REDATTO	VERIFICATO	APPROVATO