


PROFILO LONGITUDINALE


Scala 1:1000

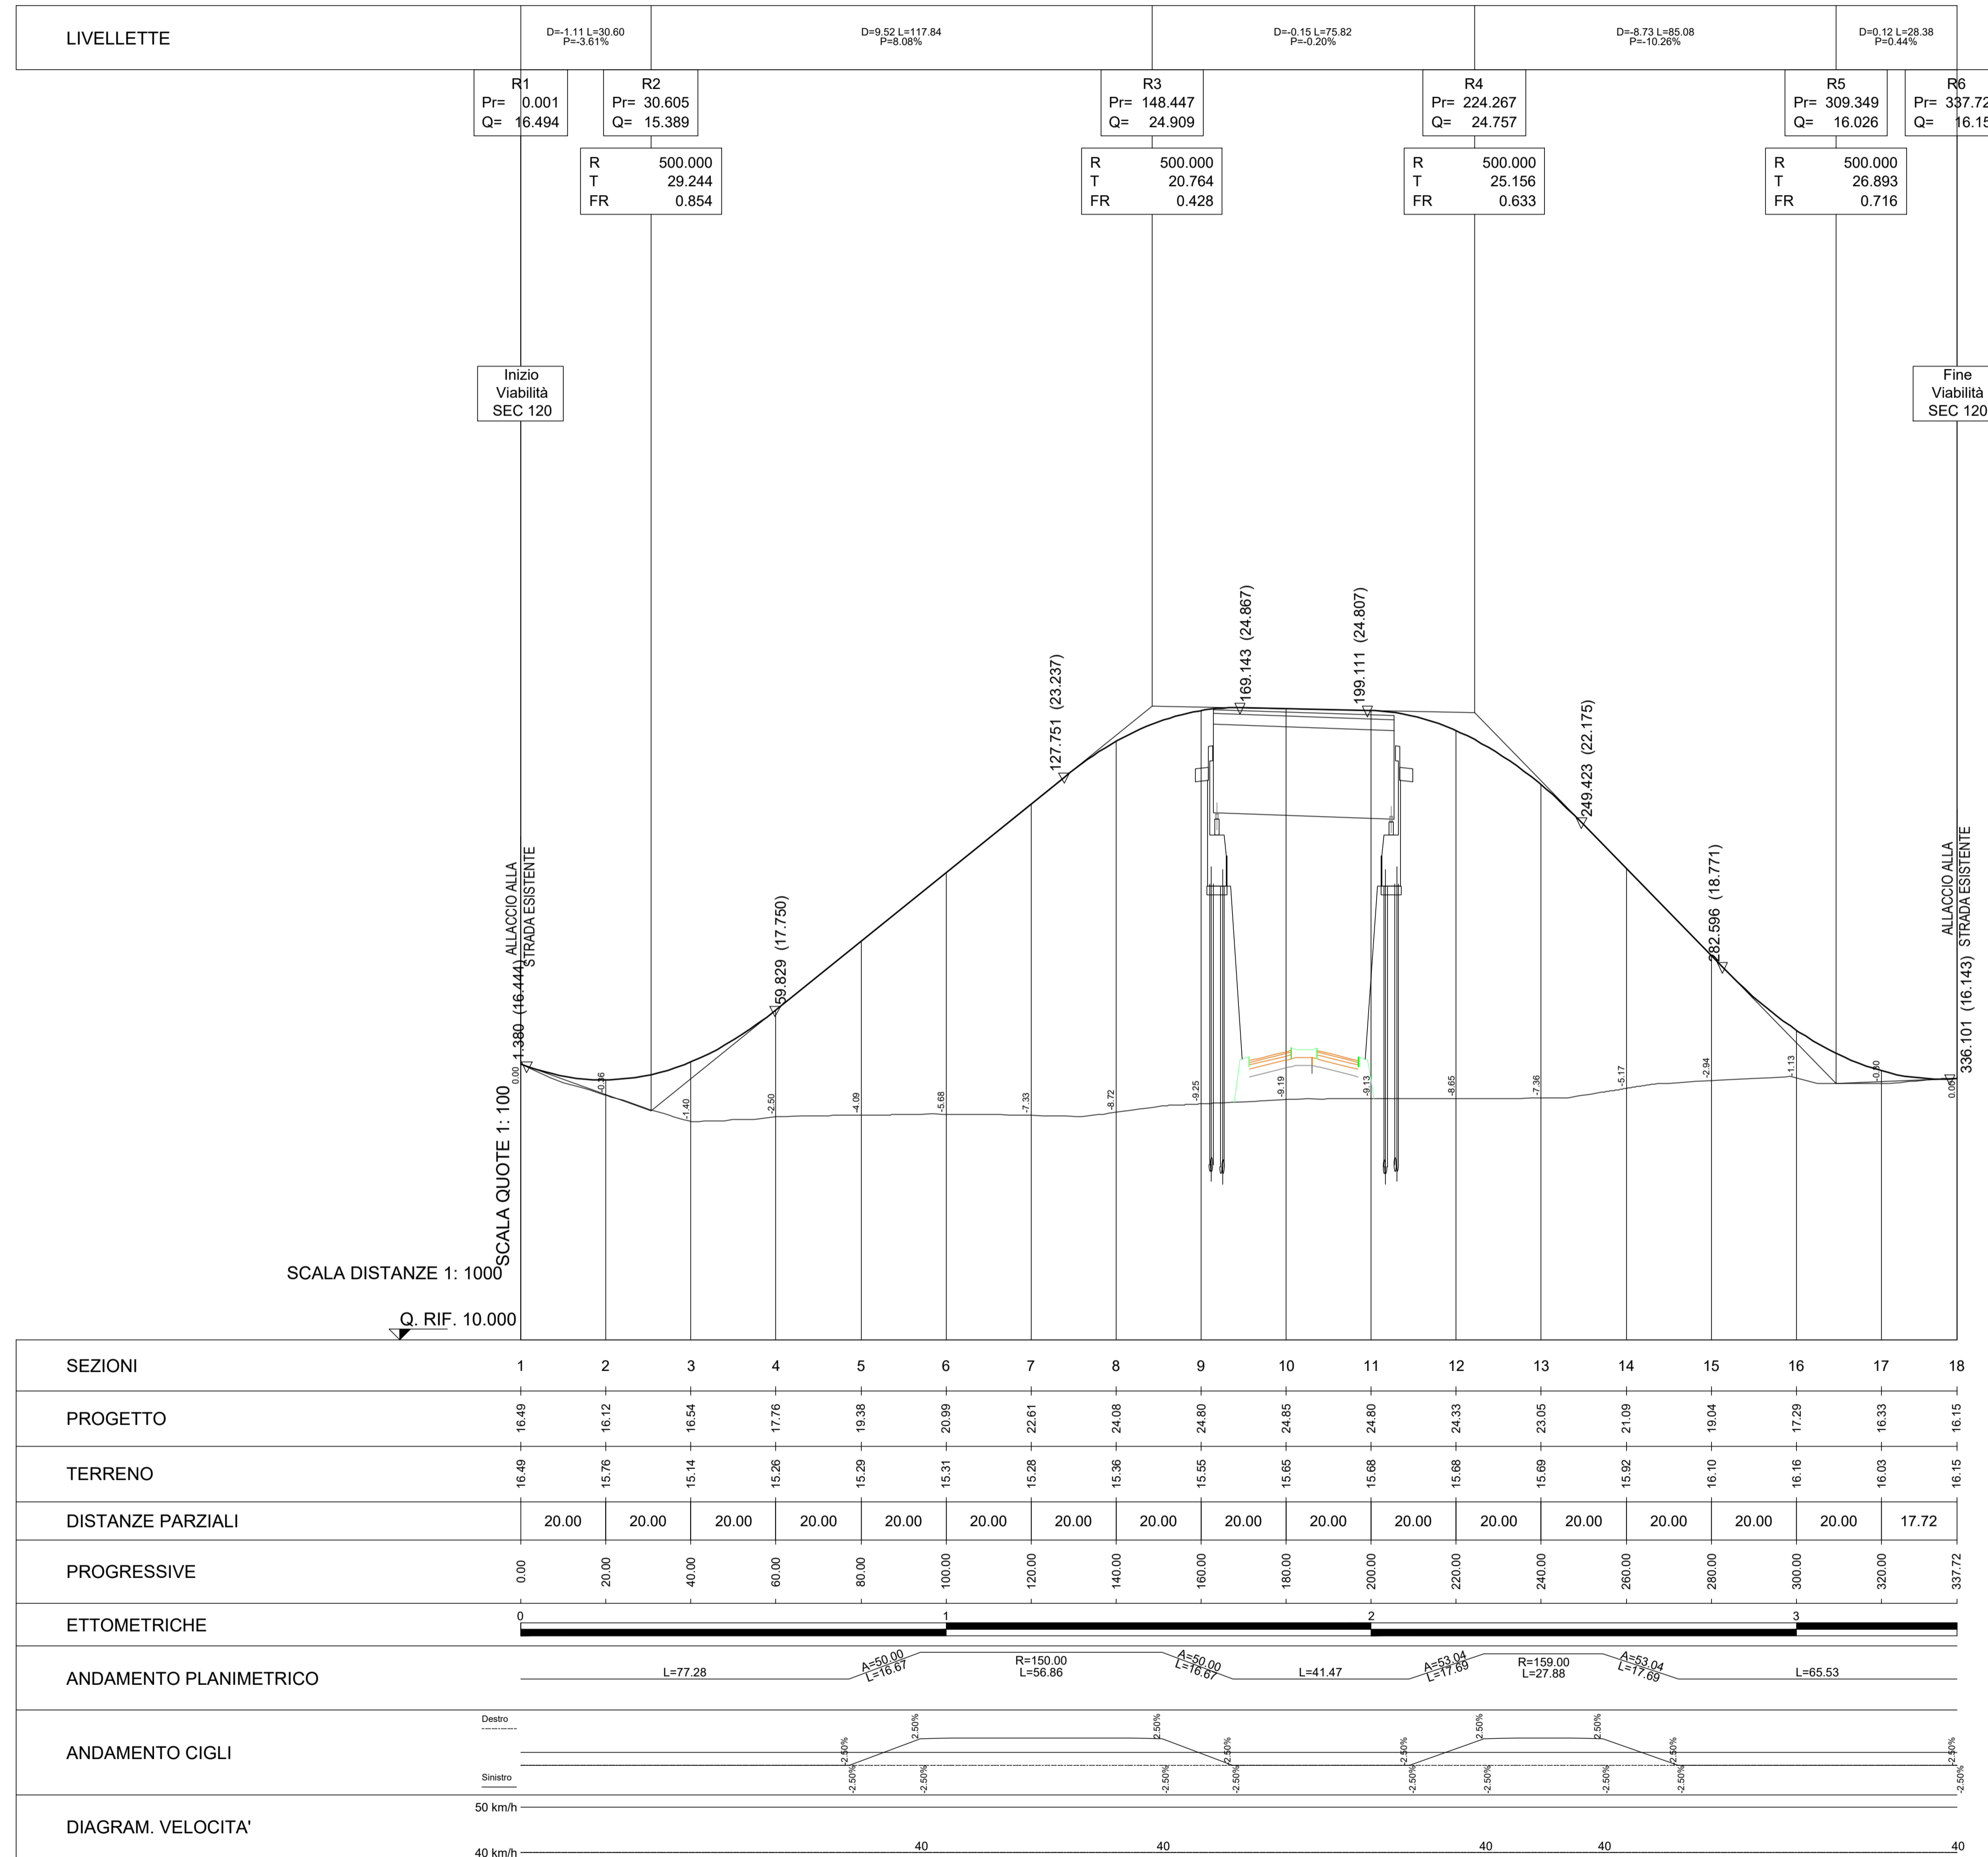

LEGENDA

h = Δh LIVELLETTA  
 L = DISTANZA ORIZZONTALE VERTICI ALTIMETRICI  
 i = PENDENZA (-DISCESA; +ASCESA)

R RAGGIO RACCORDO ALTIMETRICO  
 T TANGENTE ALTIMETRICA  
 Fr FRECCIA RACCORDO ALTIMETRICO  
 Pr PROGRESSIVA VERTICE RACCORDO ALTIMETRICO  
 Qt QUOTA VERTICE RACCORDO ALTIMETRICO

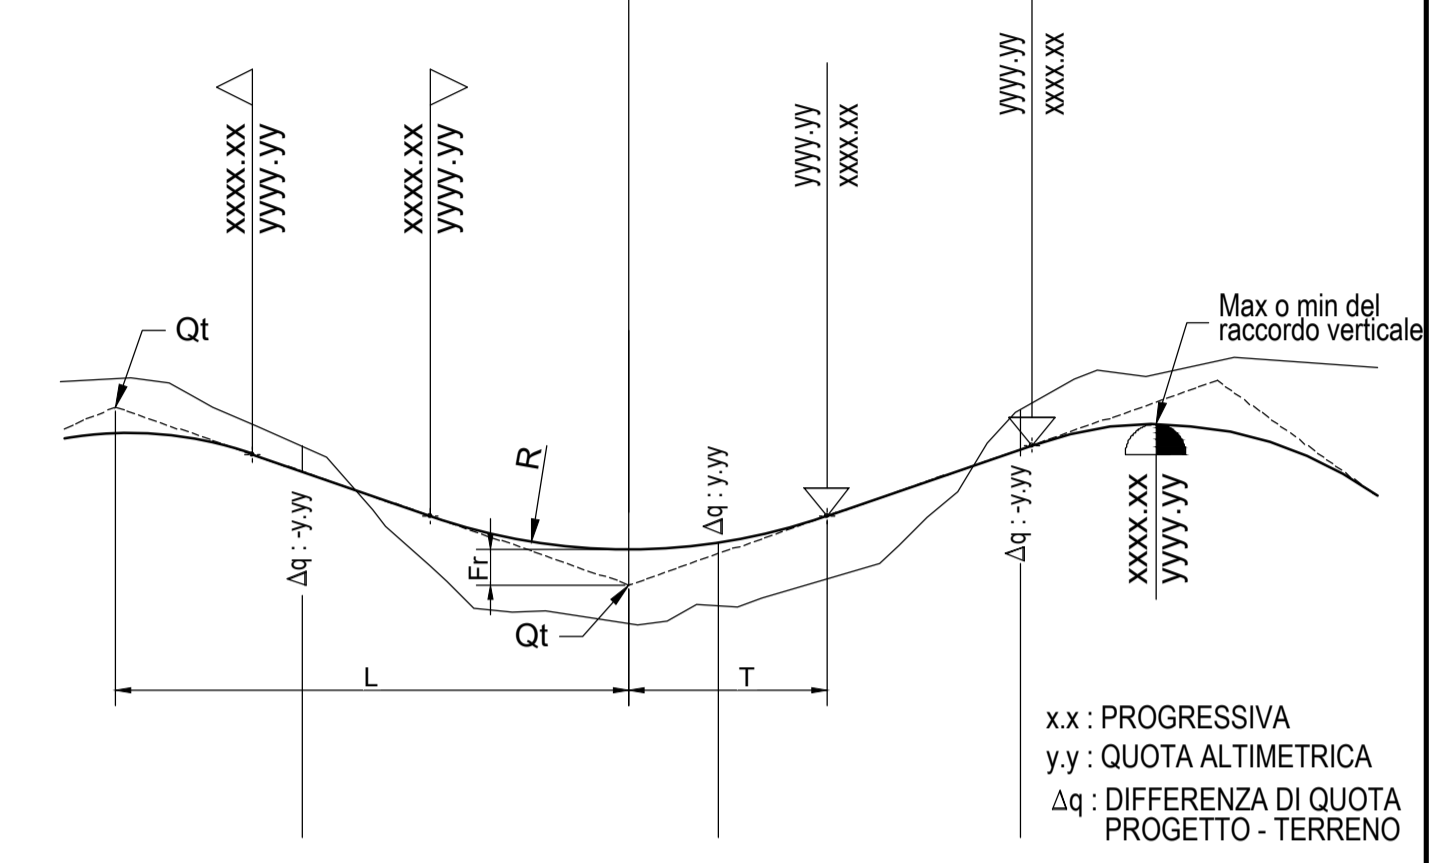

Direzione Progettazione e Realizzazione Lavori

ITINERARIO RAGUSA-CATANIA

Collegamento viario compreso tra lo Svincolo della S.S. 514 "di Chiaramonte" con la S.S. 115 e lo Svincolo della S.S. 194 "Ragusana"  
 LOTTO 4 - Dallo svincolo n. 8 "Francofonte" (compreso) allo svincolo della "Ragusana"(escluso)

PROGETTO ESECUTIVO

COD. PA898

PROGETTAZIONE: ATI SINTAGMA - GP INGEGNERIA - COOPROGETTI -GDG - ICARIA - OMNISERVICE

PROGETTISTA RESPONSABILE DELL'INTEGRAZIONE DELLE PRESTAZIONI SPECIALISTICHE: Dott. Ing. Nando Granieri Ordine degli ingegneri della Prov. di Perugia n° A351	IL GRUPPO DI PROGETTAZIONE: MANDATARIA: Dott. Ing. N. Granieri Dott. Ing. F. Durastanti Dott. Arch. A. Bracchini Dott. Ing. L. Nani	Dott. Ing. M. Abram Dott. Ing. F. Fiambranco Dott. Ing. M. Briganti Botta Dott. Ing. L. Cagliardi Dott. Geol. G. Cerugliani
MANDANTI: Dott. Ing. G. Guadagni Dott. Ing. A. Signorelli Dott. Ing. E. Mancatelli Dott. Ing. A. Bella	Dott. Ing. G. Lucibello Dott. Arch. G. Guastella Dott. Geol. M. Isonardi Dott. Ing. G. Parente	Dott. Arch. E. A. E. Crimi Dott. Arch. M. Pirelli Dott. Arch. P. Ghirelli Dott. Ing. D. Pele
IL GEOLOGO: Dott. Geol. Giorgio Cerugliani Ordine dei Geologi della Regione Umbria n° 108	Dott. Ing. D. Caraccioli Dott. Ing. S. Sacconi Dott. Ing. C. Consenti	Dott. Ing. F. Aloe Dott. Ing. A. Salvemini
IL COORDINATORE PER LA SICUREZZA IN FASE DI PROGETTAZIONE: Dott. Ing. Filippo Pambianco Ordine degli ingegneri della Provincia di Perugia n° A1373	Dott. Ing. V. Rotisciani Dott. Ing. G. Pulli Dott. Ing. F. Marchionni	Dott. Ing. G. Verini Supplizi Dott. Ing. V. Piumo C. Suganeri
VISTO IL RESPONSABILE DEL PROCEDIMENTO Dott. Ing. Luigi Mupo	IL RESPONSABILE DEL PROGETTO: Dott. Ing. P. Agnello	

PROGETTO INFRASTRUTTURA VIABILITA' SECONDARIA sec. 120  
 Profilo longitudinale

CODICE PROGETTO	NOME FILE	REVISIONE	SCALA:
PROGETTO LO408Z	SD4PS36TRAFFPO1A	A	1:1000/1:100
LIV. PROG. E	N. PROG. 2101		
CODICE ELAB. S04PS36TRA	FP01		
REV. A	Emissione	Giù 2021	L.Pacossi
REV.	DESCRIZIONE	DATA	REDDATTO
			VERIFICATO
			APPROVATO