SEZIONI TRASVERSALI

Scala 1:200

ASSE Sec 120
SEZIONE 1
PROGRESSIVA 0.00

B	STERRO	mq	5.30
a	USURA	m	7.00
b	BINDER	m	7.00
c	BASE	m	7.00
d	STABILIZZATO	m	7.00
v	VEGETALE	m	3.79

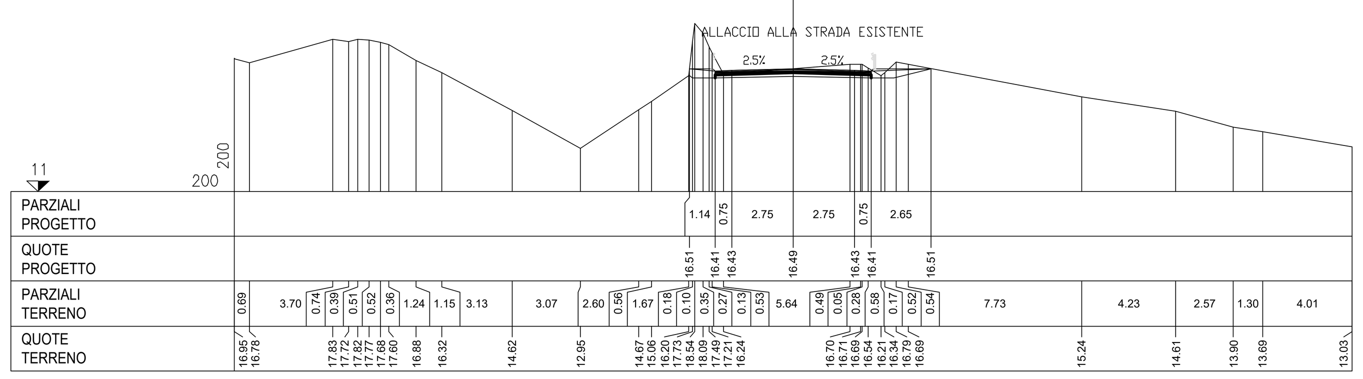

ASSE Sec 120
SEZIONE 4
PROGRESSIVA 60.00

A	RILEVATO	mq	32.76
C	STERRO FOSSI	mq	0.14
a	USURA	m	7.00
b	BINDER	m	7.00
c	BASE	m	7.00
d	STABILIZZATO	m	7.00
sc	SCOTICO	m	17.16
v	VEGETALE	m	11.15

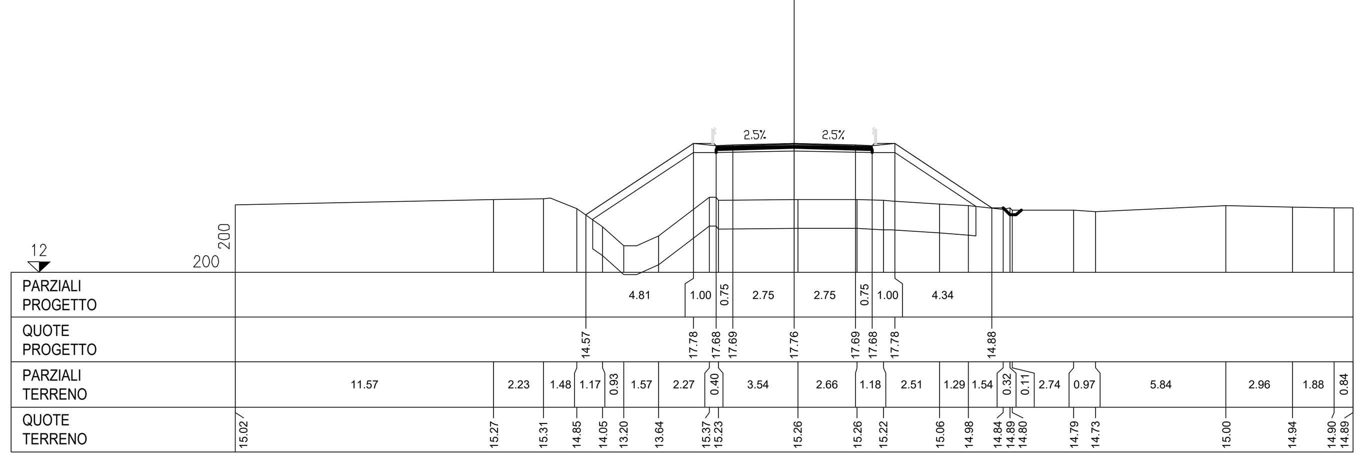

ASSE Sec 120
SEZIONE 7
PROGRESSIVA 120.00

A	RILEVATO	mq	162.96
C	STERRO FOSSI	mq	0.34
a	USURA	m	7.60
b	BINDER	m	7.60
c	BASE	m	7.60
d	STABILIZZATO	m	7.60
sc	SCOTICO	m	35.97
v	VEGETALE	m	29.59

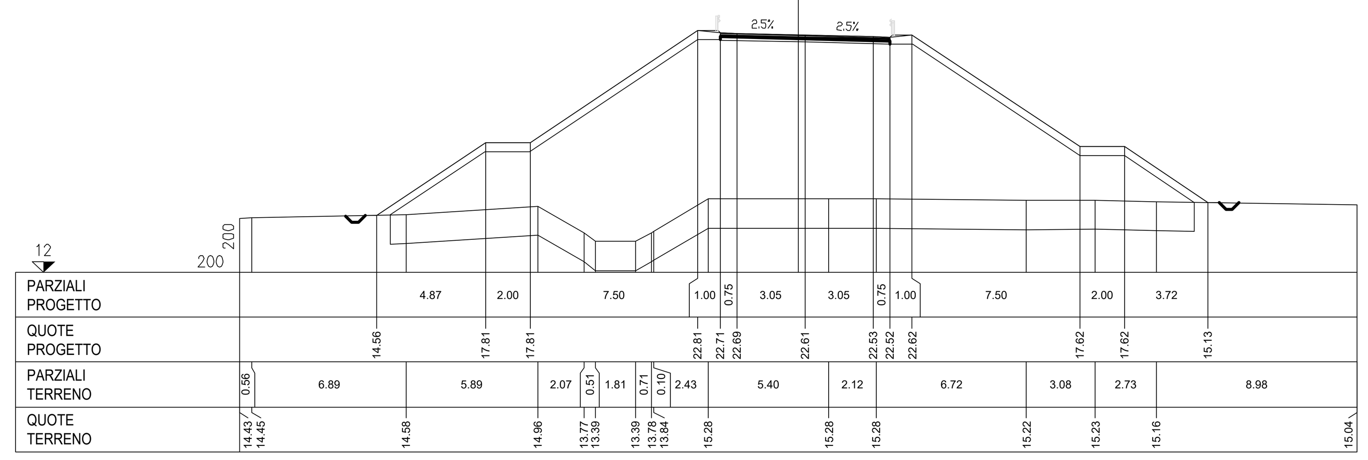

ASSE Sec 120
SEZIONE 2
PROGRESSIVA 20.00

A	RILEVATO	mq	0.41
B	STERRO	mq	1.74
C	STERRO FOSSI	mq	0.36
a	USURA	m	7.00
b	BINDER	m	7.00
c	BASE	m	7.00
d	STABILIZZATO	m	7.00
sc	SCOTICO	m	4.93
v	VEGETALE	m	2.92

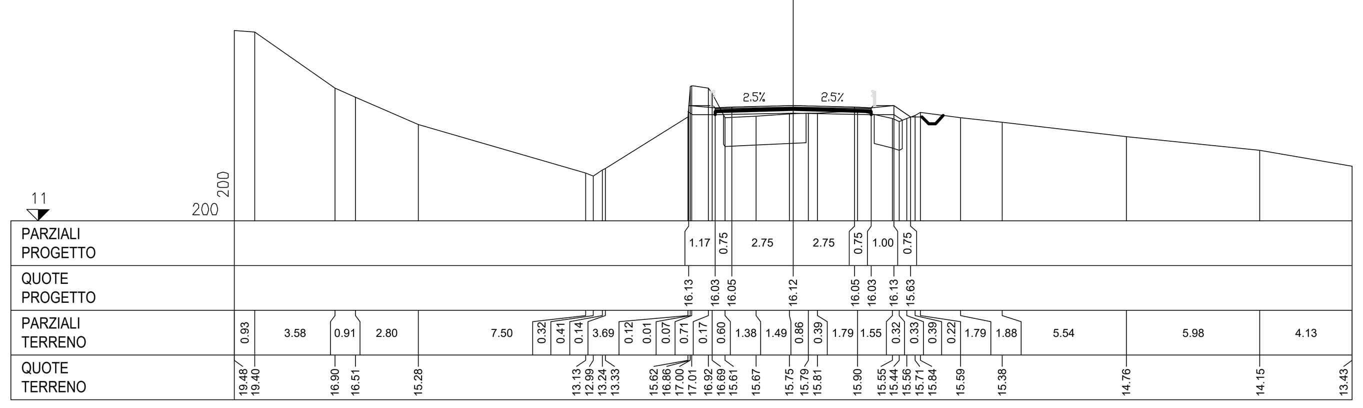

ASSE Sec 120
SEZIONE 5
PROGRESSIVA 80.00

A	RILEVATO	mq	65.01
C	STERRO FOSSI	mq	0.29
a	USURA	m	7.13
b	BINDER	m	7.13
c	BASE	m	7.13
d	STABILIZZATO	m	7.13
sc	SCOTICO	m	21.04
v	VEGETALE	m	15.06

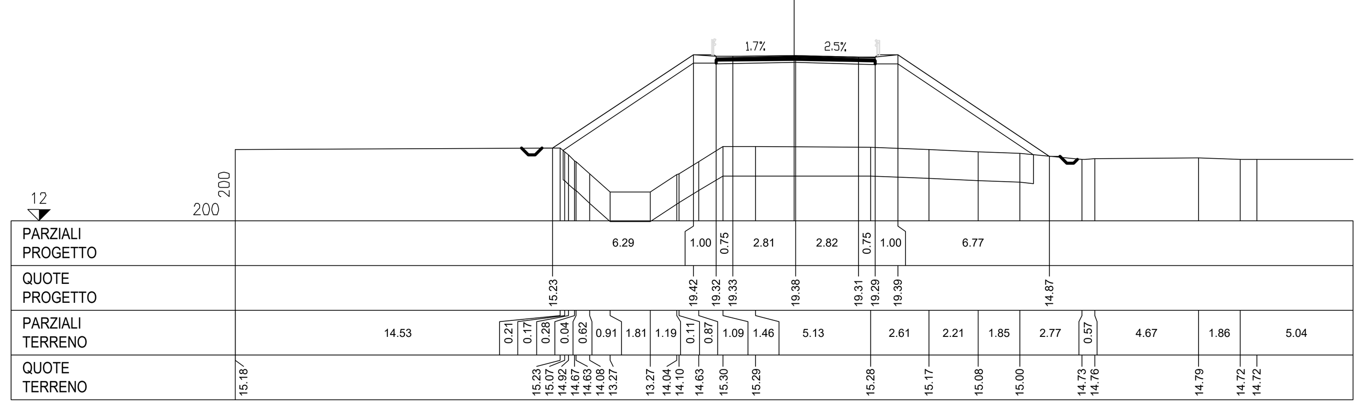

ASSE Sec 120
SEZIONE 8
PROGRESSIVA 140.00

A	RILEVATO	mq	214.85
C	STERRO FOSSI	mq	0.35
a	USURA	m	7.60
b	BINDER	m	7.60
c	BASE	m	7.60
d	STABILIZZATO	m	7.60
sc	SCOTICO	m	39.70
v	VEGETALE	m	33.30

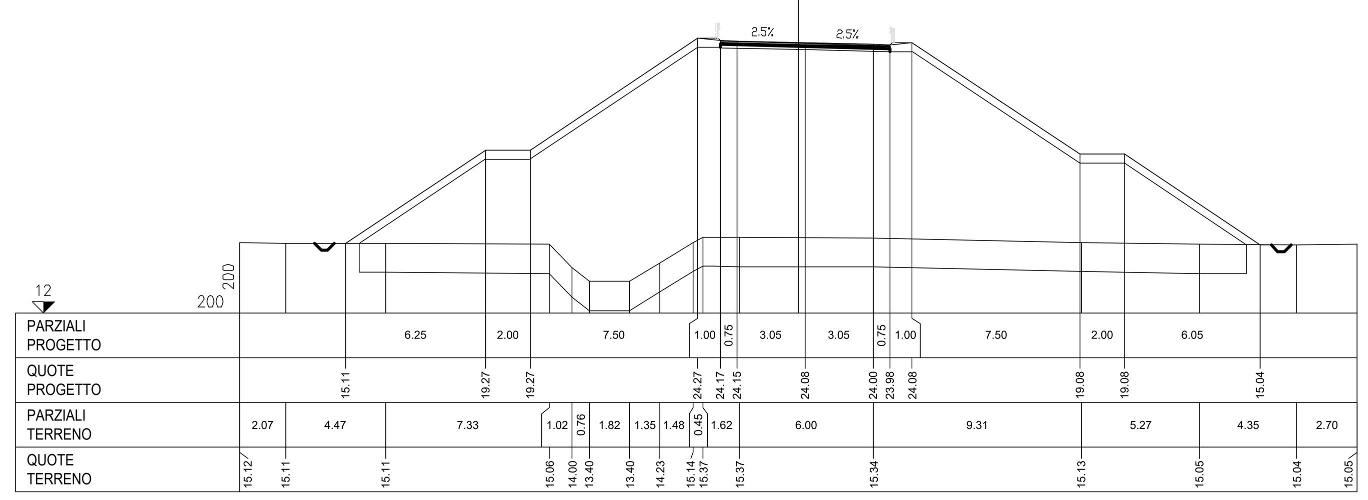

ASSE Sec 120
SEZIONE 3
PROGRESSIVA 40.00

A	RILEVATO	mq	12.20
C	STERRO FOSSI	mq	0.11
a	USURA	m	7.00
b	BINDER	m	7.00
c	BASE	m	7.00
d	STABILIZZATO	m	7.00
sc	SCOTICO	m	14.49
v	VEGETALE	m	8.62

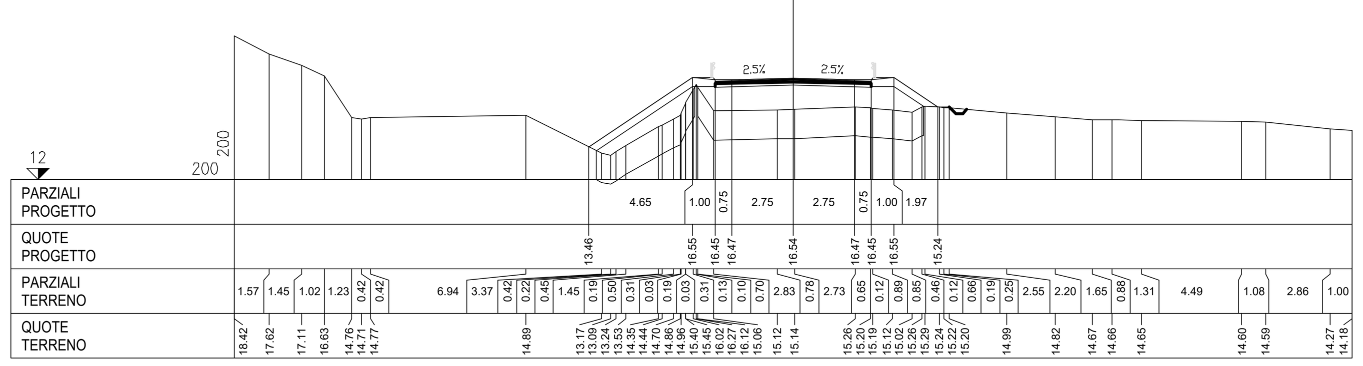

ASSE Sec 120
SEZIONE 6
PROGRESSIVA 100.00

A	RILEVATO	mq	105.36
C	STERRO FOSSI	mq	0.33
a	USURA	m	7.60
b	BINDER	m	7.60
c	BASE	m	7.60
d	STABILIZZATO	m	7.60
sc	SCOTICO	m	27.77
v	VEGETALE	m	23.41

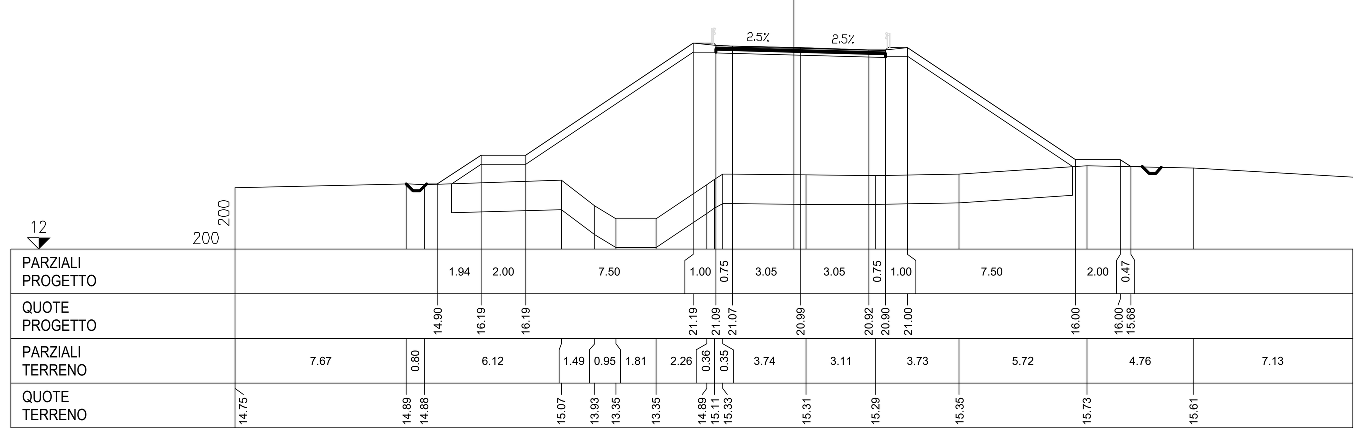

ASSE Sec 120
SEZIONE 9
PROGRESSIVA 160.00

A	RILEVATO	mq	232.72
C	STERRO FOSSI	mq	0.34
a	USURA	m	7.27
b	BINDER	m	7.27
c	BASE	m	7.27
d	STABILIZZATO	m	7.27
sc	SCOTICO	m	41.01
v	VEGETALE	m	34.95

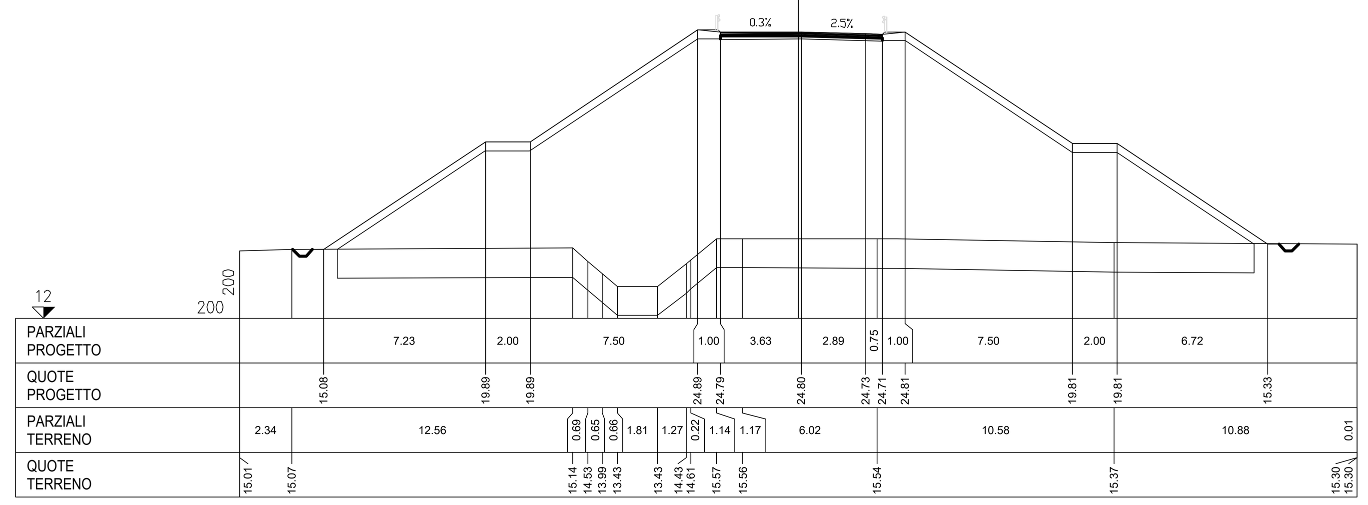

QUADRO D'UNIONE - INDIVIDUAZIONE LOTTO 4
KEYPLAN - INDIVIDUAZIONE SEC_120

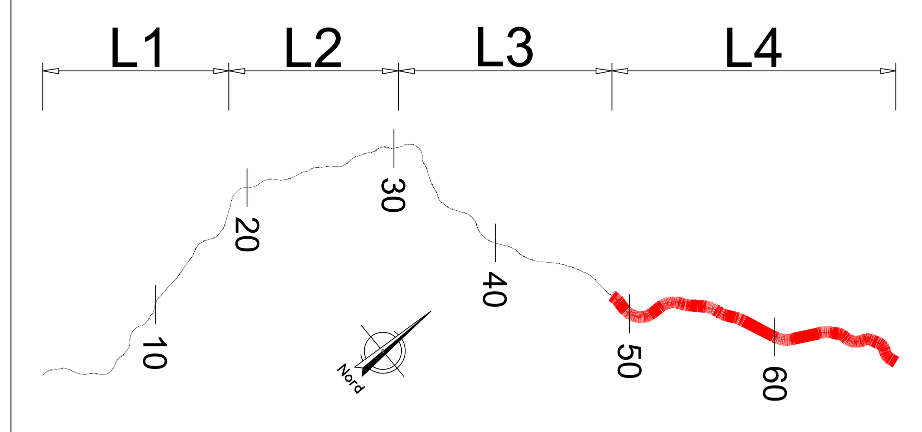

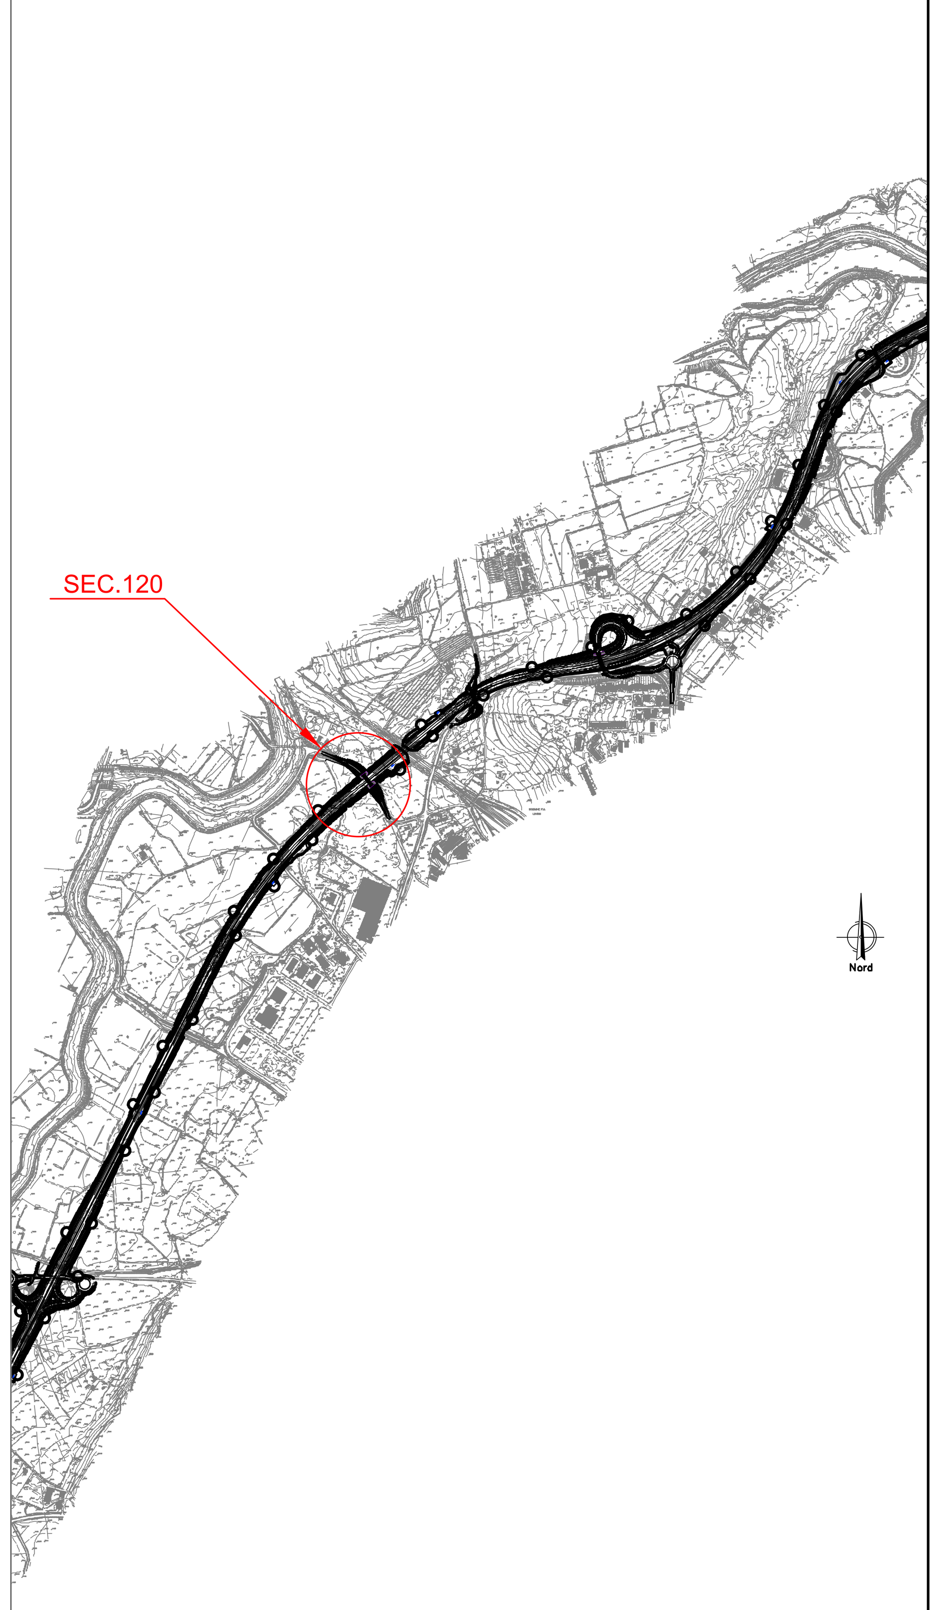

anas
GRUPPO FS ITALIANE

Direzione Progettazione e Realizzazione Lavori

ITINERARIO RAGUSA-CATANIA

Collegamento viario compreso tra lo Svincolo della S.S. 514 "di Chiaramonte" con la S.S. 115 e lo Svincolo della S.S. 194 "Ragusana"

LOTTO 4 - Dallo svincolo n. 8 "Francofonte" (compreso) allo svincolo della "Ragusana"(escluso)

PROGETTO ESECUTIVO — COD. PA898

PROGETTAZIONE: ATI SINTAGMA - GP INGEGNERIA - COOPROGETTI -GDG - ICARIA - OMNISERVICE

PROGETTISTA RESPONSABILE DELL'INTEGRAZIONE DELLE PRESTAZIONI SPECIALISTICHE:
Dott. Ing. Nando Granieri
Ordine degli Ingegneri della Prov. di Perugia n° A351

IL GEOLOGO:
Dott. Geol. Giorgio Cerquiglini
Ordine dei Geologi della Regione Umbria n° 108

IL COORDINATORE PER LA SICUREZZA IN FASE DI PROGETTAZIONE:
Dott. Ing. Filippo Pambianco
Ordine degli Ingegneri della Provincia di Perugia n° A1373

VISTO IL RESPONSABILE DEL PROCEDIMENTO
Dott. Ing. Luigi Mupo

IL GRUPPO DI PROGETTAZIONE:

MANDATARIA: Sintagma
Dott. Ing. N.Granieri, Dott. Ing. F.Durastanti, Dott. Ing. V.Truffini, Dott. Arch. A.Bracchini, Dott. Ing. L.Nani, Dott. Ing. M.Abram, Dott. Ing. F.Pambianco, Dott. Ing. M.Briganti Botta, Dott. Ing. L.Gagliardini, Dott. Geol. G.Cerquiglini

MANDANTI:
GP Ingegneria: Dott. Ing. G.Guiducci, Dott. Ing. A.Signorelli, Dott. Ing. E.Moscatelli, Dott. Ing. A.Belà, Dott. Ing. G.Lucibello, Dott. Arch. G.Guastella, Dott. Geol. M.Leonardi, Dott. Ing. G.Parente
Cooprogetti: Dott. Arch. E.A.E.Crimi, Dott. Ing. M.Panfili, Dott. Arch. P.Ghirelli, Dott. Ing. D.Pelle, Dott. Ing. L.Ragnacci, Dott. Arch. A.Strati, Archeol. M.G.Liseno
GDG: Dott. Ing. D.Carlaccini, Dott. Ing. S.Sacconi, Dott. Ing. C.Consorti, Dott. Ing. F.Aloe, Dott. Ing. A.Salvemini
ICARIA: Dott. Ing. V.Rotisciani, Dott. Ing. G.Pulli, Dott. Ing. F.Macchioni, Dott. Ing. G.Verini Supplizi, Dott. Ing. V.Piunno, Geom. C.Sugaroni
Omniservice: Dott. Ing. P.Agnello

IL RESPONSABILE DI PROGETTO:

PROGETTO INFRASTRUTTURA
VIABILITA' SECONDARIA sec. 120
Sezioni trasversali - Tav. 1 di 2

CODICE PROGETTO	NOME FILE	REVISIONE	SCALA:
PROGETTO LO408Z — LIV. PROG. E — N. PROG. 2101	S04PS36TRASZ01B — CODICE ELAB. S04PS36TRASZ01	B	1:200

REV.	DESCRIZIONE	DATA	REDATTO	VERIFICATO	APPROVATO
B	Revisione a seguito di Rapporto di Verifica	Nov 2021	L.Pacioselli	F. Durastanti	N.Granieri
A	Emissione	Giu 2021	L.Pacioselli	F. Durastanti	N.Granieri