


PROFILO LONGITUDINALE

Scala 1:1000

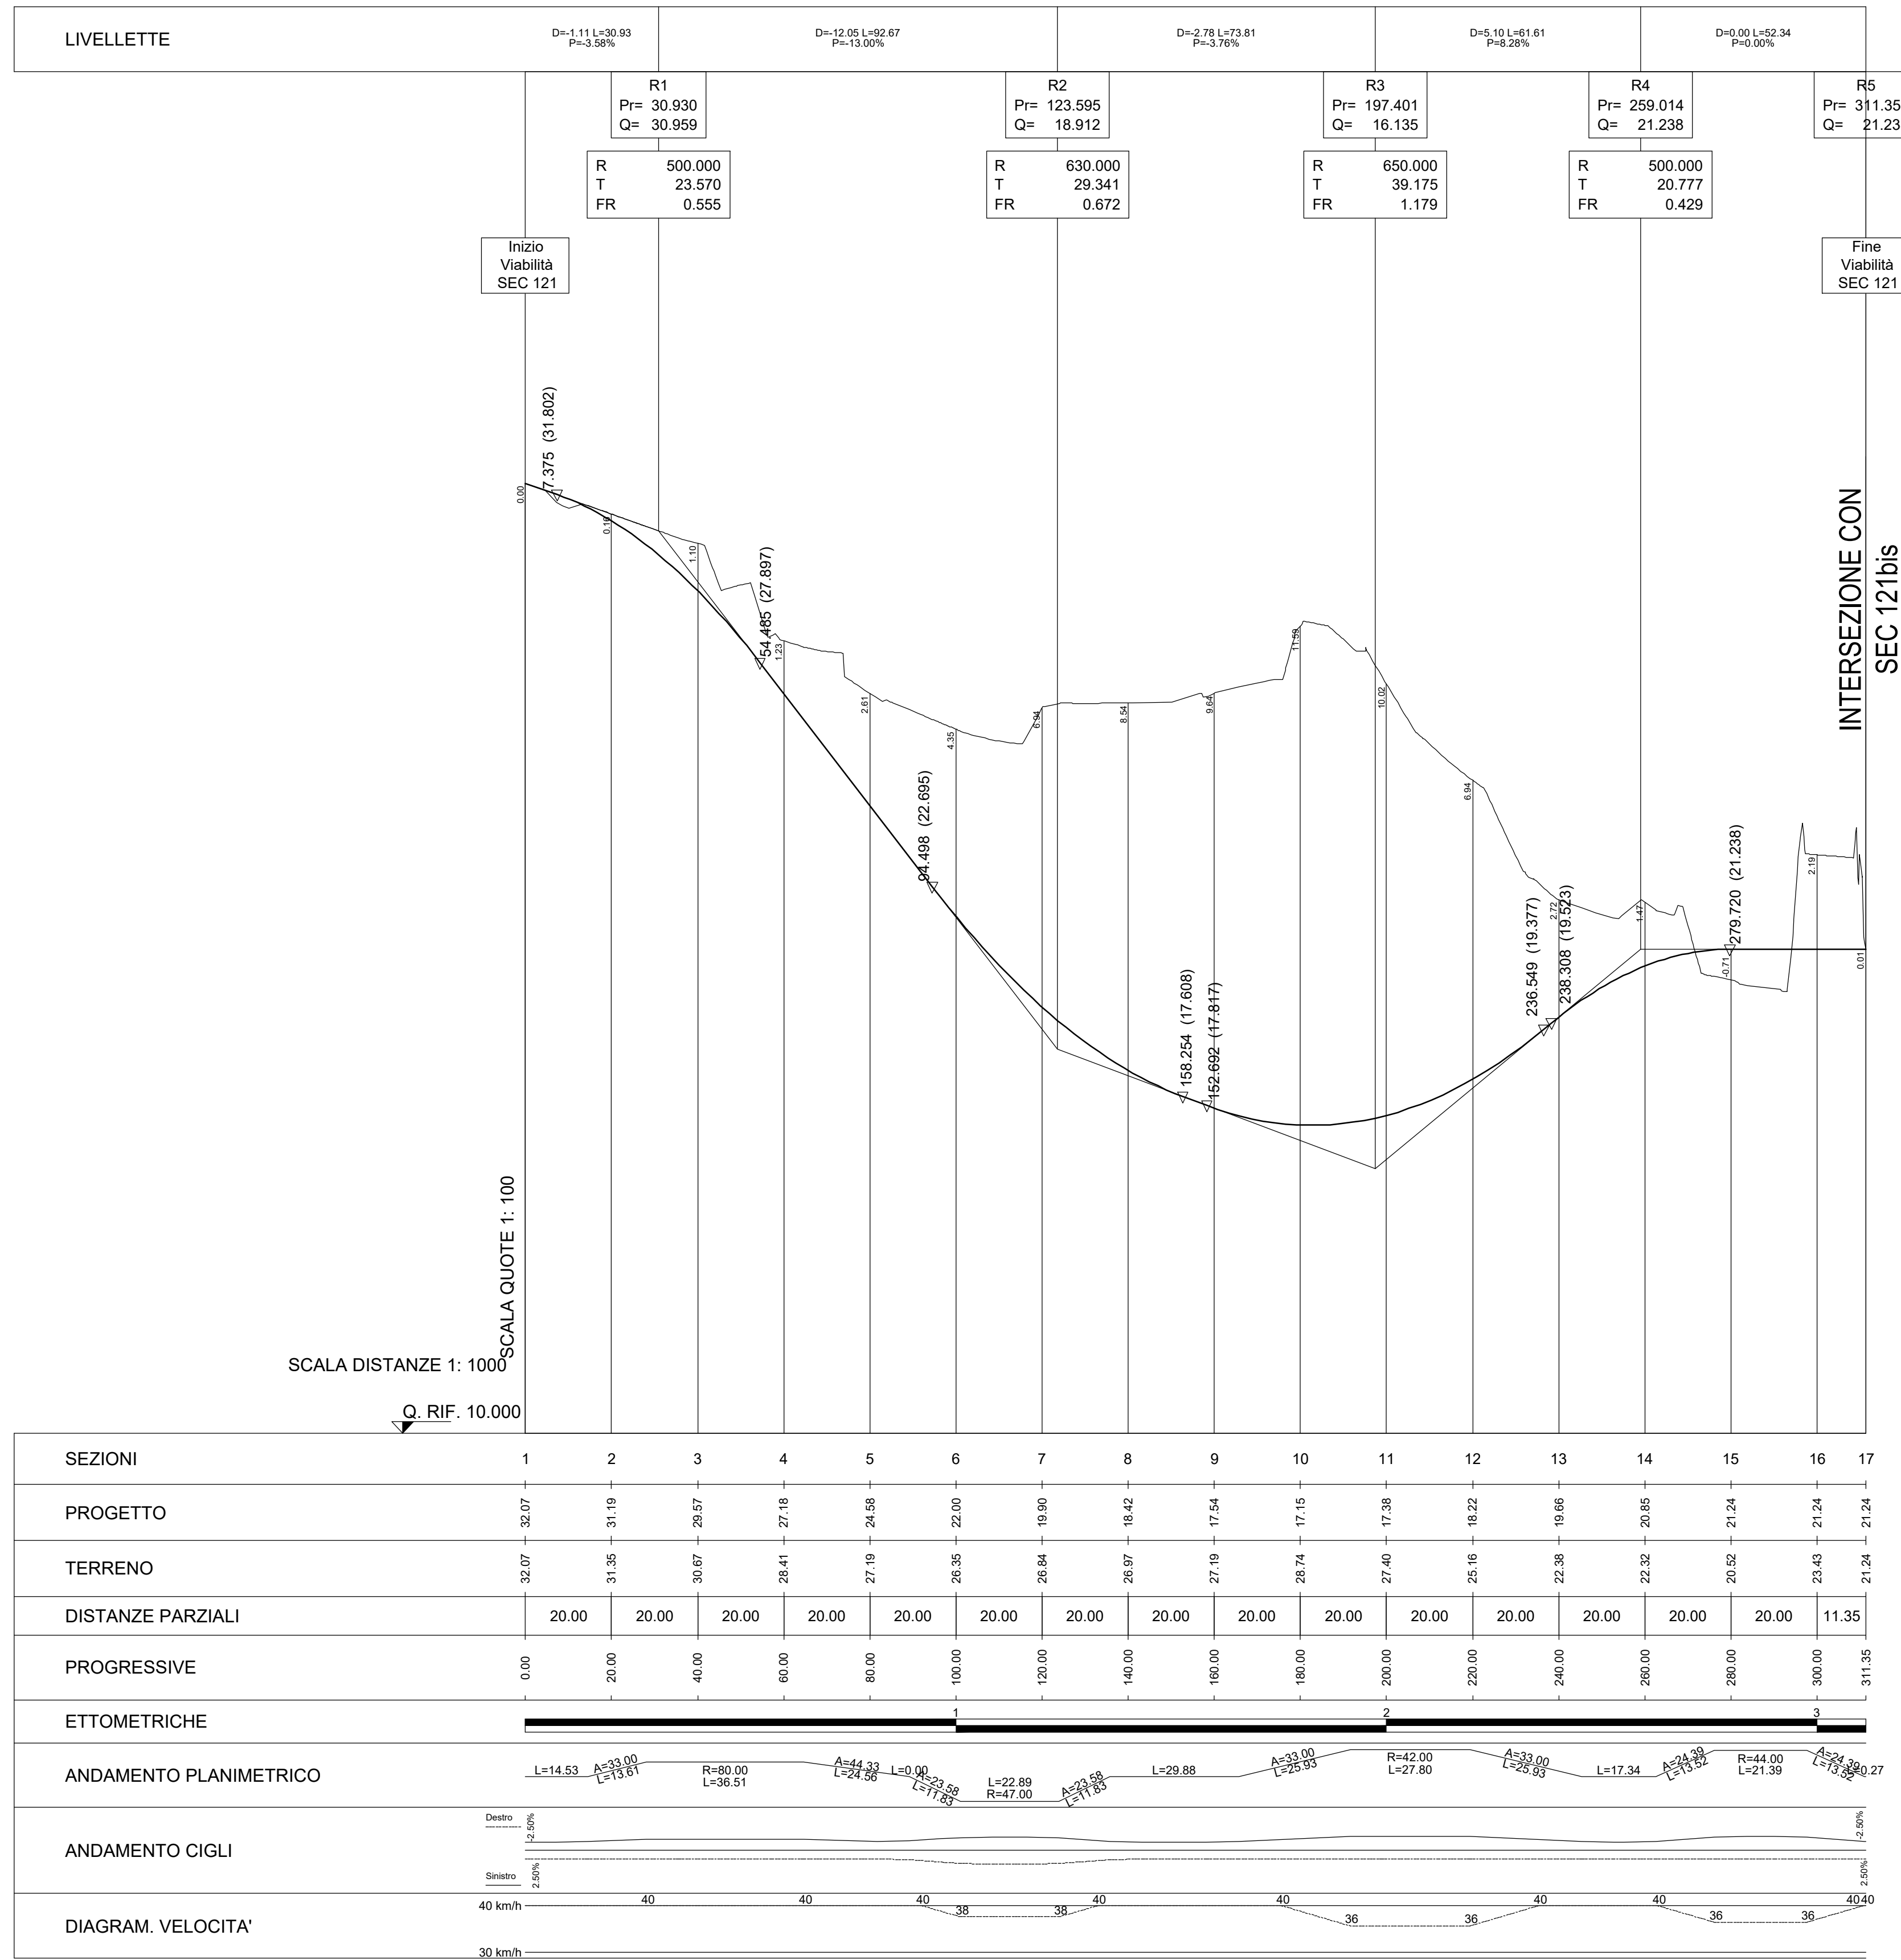

LEGENDA

| | | | |
|-----|--|-----|--|
| h = | Δ h LIVELLETTA | h = | Δ h LIVELLETTA |
| L = | DISTANZA ORIZZONTALE VERTICI ALTIMETRICI | L = | DISTANZA ORIZZONTALE VERTICI ALTIMETRICI |
| i = | PENDENZA (-DISCESA; +ASCESA) | i = | PENDENZA (-DISCESA; +ASCESA) |

| | |
|----|--|
| R | RAGGIO RACCORDO ALTIMETRICO |
| T | TANGENTE ALTIMETRICA |
| Fr | FRECCIA RACCORDO ALTIMETRICO |
| Pr | PROGRESSIVA VERTICE RACCORDO ALTIMETRICO |
| Qt | QUOTA VERTICE RACCORDO ALTIMETRICO |

xx : PROGRESSIVA
 yy : QUOTA ALTIMETRICA
 Δq : DIFFERENZA DI QUOTA PROGETTO - TERRENO

ITINERARIO RAGUSA-CATANIA

Collegamento viario compreso tra lo Svincolo della S.S. 514 "di Chiaramonte" con la S.S. 115 e lo Svincolo della S.S. 194 "Ragusana"
 LOTTO 4 - Dallo svincolo n. 8 "Francofonte" (compreso) allo svincolo della "Ragusana"(escluso)

PROGETTO ESECUTIVO COD. PA898

PROGETTAZIONE: ATI SINTAGMA - GP INGEGNERIA - COOPROGETTI - GDG - ICARIA - OMNISERVICE

PROGETTISTA RESPONSABILE DELL'INTEGRAZIONE DELLE PRESTAZIONI SPECIALISTICHE:
 Dott. Ing. Nando Granieri
 Ordine degli ingegneri della Prov. di Perugia n° A351

IL GRUPPO DI PROGETTAZIONE:

MANDATARIA:
 Dott. Ing. F. Durastanti
 Dott. Ing. V. Truffini
 Dott. Arch. A. Branchini
 Dott. Ing. L. Nani

MANDANTI:
 Dott. Ing. G. Guadagni
 Dott. Ing. A. Signorelli
 Dott. Ing. E. Mancatelli
 Dott. Ing. A. Bella
 Dott. Arch. A. E. Crimi
 Dott. Arch. M. Pirelli
 Dott. Arch. P. Ghirelli
 Dott. Ing. D. Pele
 Dott. Ing. D. Caraccioli
 Dott. Ing. S. Sacconi
 Dott. Ing. C. Coneri
 Dott. Ing. V. Rotisciani
 Dott. Ing. G. Pulli
 Dott. Ing. F. Marchionni

IL GEOLOGO:
 Dott. Geol. Giorgio Cerquiglini
 Ordine dei Geologi della Regione Umbria n° 108

IL COORDINATORE PER LA SICUREZZA IN FASE DI PROGETTAZIONE:
 Dott. Ing. Filippo Pambianco
 Ordine degli Ingegneri della Provincia di Perugia n° A1373

VISTO IL RESPONSABILE DEL PROCEDIMENTO
 Dott. Ing. Luigi Mupo

PROGETTO INFRASTRUTTURA VIABILITA' SECONDARIA sec. 121

Profilo longitudinale

| | | | |
|---------------------------|------------------|-----------|-------------------------------------|
| CODICE PROGETTO | NOME FILE | REVISIONE | SCALA: |
| PROGETTO | S04PS37TRAFFPO1A | | |
| PROG. LIV. PROG. N. PROG. | | | |
| LO408Z E 2101 | | | |
| CODICE ELAB. | S04PS37TRAFFPO1 | | |
| | | | |
| | | | |
| A | Emissione | Giù 2021 | L.Paccesi F. Durastanti N. Granieri |
| REV. | DESCRIZIONE | DATA | REDATTO VERIFICATO APPROVATO |