



PLANIMETRIA DI INQUADRAMENTO - Scala 1:1000

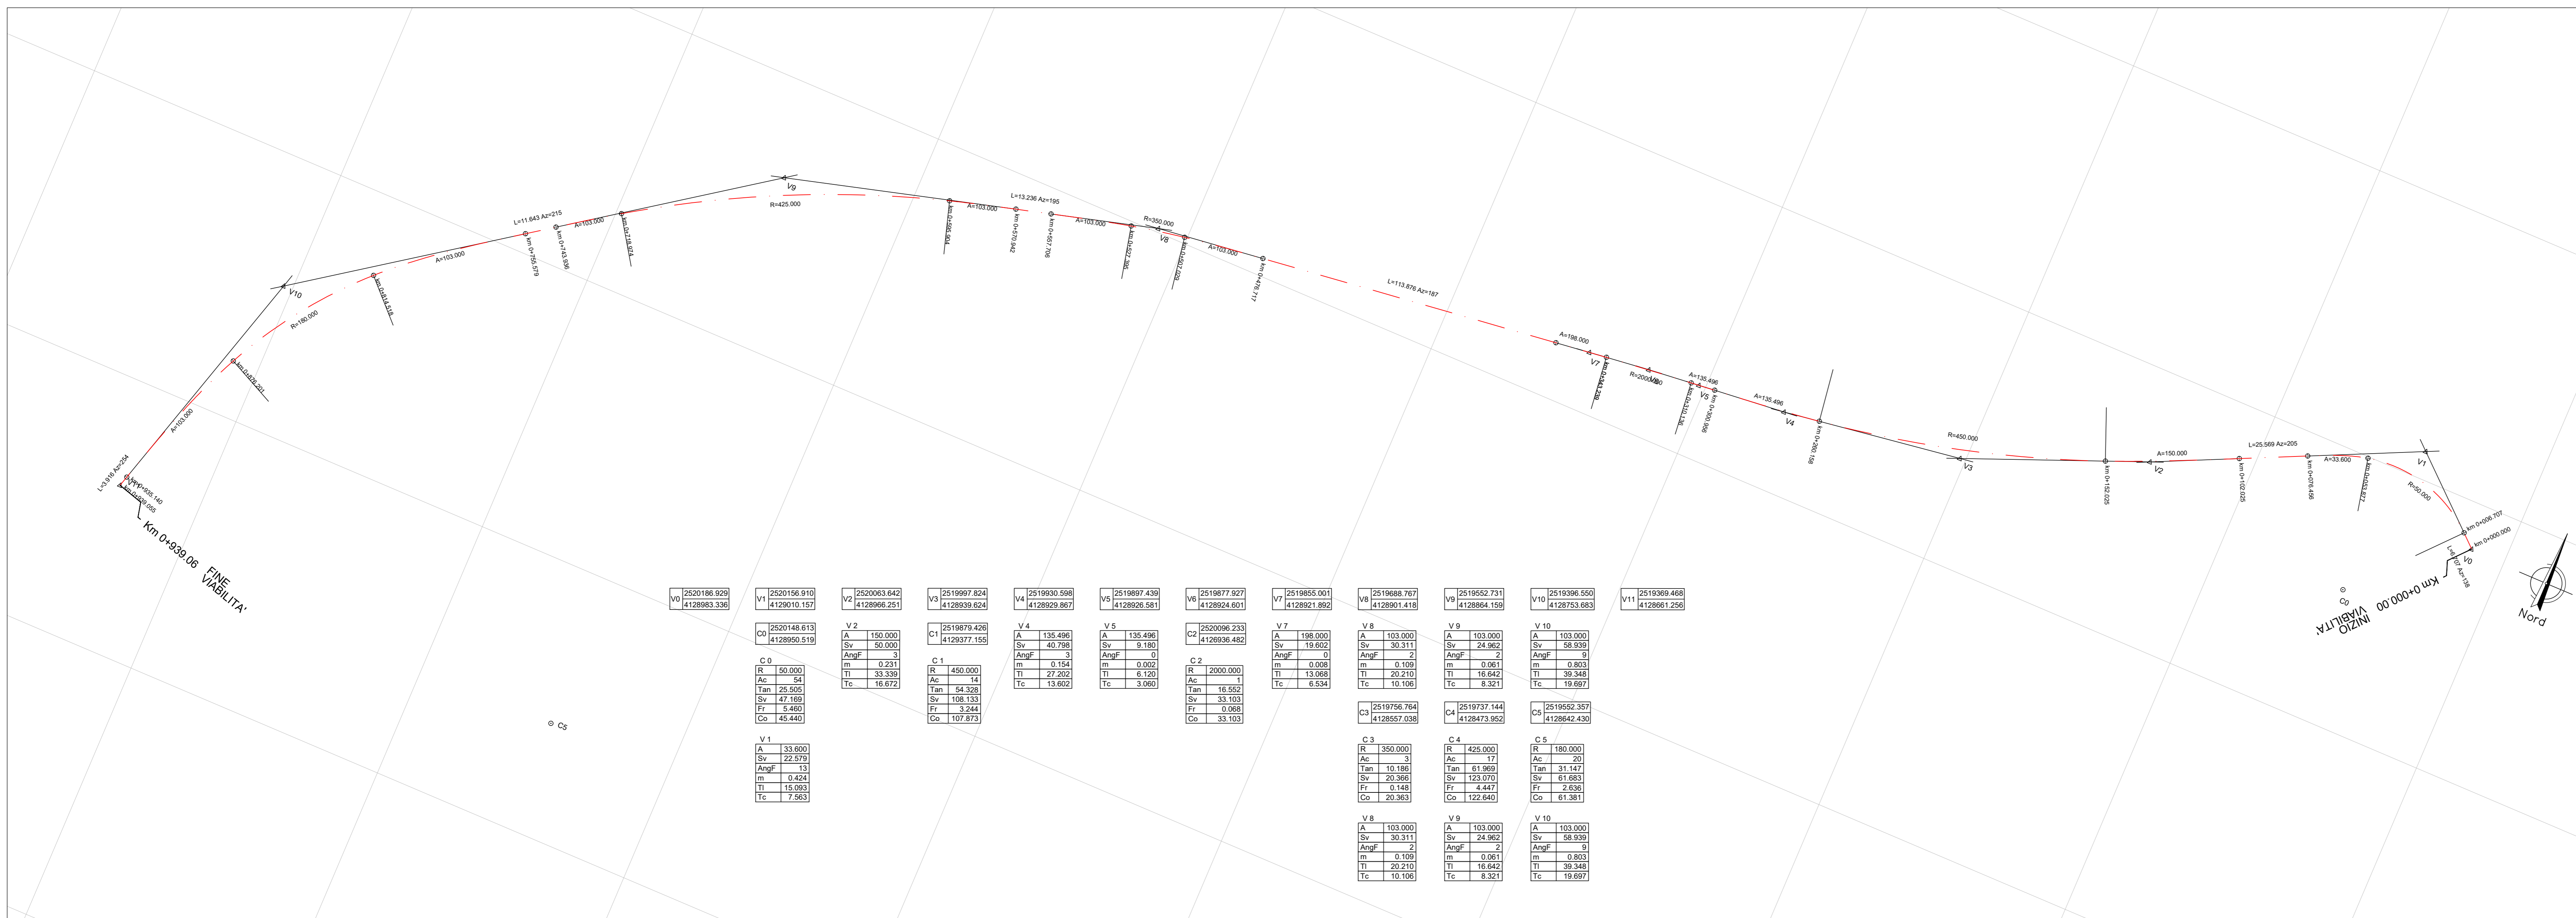

PLANIMETRIA DI TRACCIAMENTO - Scala 1:1000

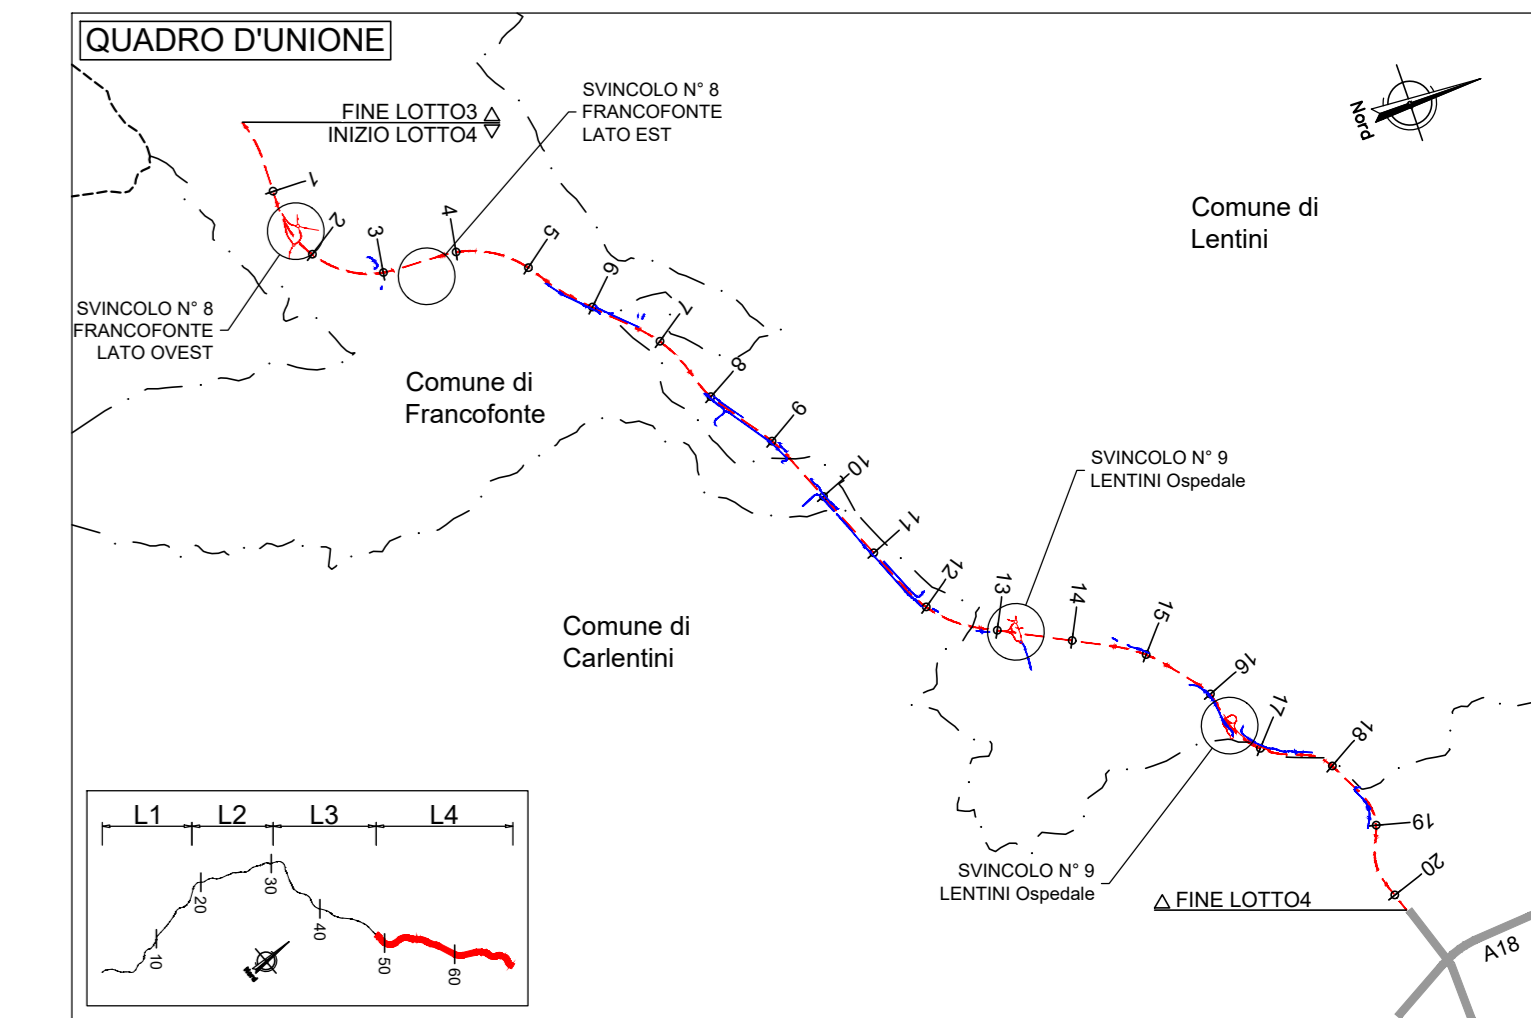

Direzione Progettazione e Realizzazione Lavori

ITINERARIO RAGUSA-CATANIA
Collegamento viario compreso tra lo Svincolo della S.S. 514 "di Chiaramonte" con la S.S. 115 e lo Svincolo della S.S. 194 "Ragusana" LOTTO 4 - Dallo svincolo n. 8 "Francofonte" (compreso) allo svincolo della "Ragusana" (escluso)

PROGETTO ESECUTIVO COD. **PA898**

PROGETTAZIONE: ATI SINTAGMA - GP INGEGNERIA - COOPROGETTI - GDG - ICARIA - OMNISERVICE

PROGETTISTA RESPONSABILE DELL'INTEGRAZIONE DELLE PRESTAZIONI SPECIFICATIVE:
Dot. Ing. Nando Granieri
Ordine degli Ingegneri della Prov. di Perugia n° A351

IL GRUPPO DI PROGETTAZIONE:
MANDATARIO: SINTAGMA

IL GEOLOGO:
Dot. Geol. Giorgio Caprangini
Ordine dei Geologi della Regione Umbra n° 208

IL COORDINATORE PER LA SICUREZZA IN FASI DI PROGETTAZIONE:
Dot. Ing. Filippo Farnbacher
Ordine degli Ingegneri della Provincia di Perugia n° A1373

PROGETTO INFRASTRUTTURA VIABILITA' SECONDARIA sec. 121 bis
Planimetria di progetto e tracciamento

CODICE PROGETTO		NOME FILE		REVISIONE	SCALA:
PROGETTO	LV. MOD. N. MOD.	SOPRASFASCE/PRODOTTORE	CODICE ELAB.		
LQ408Z	E 2101	S04PS46TRA/PP01		B	1:1000

REV.	DESCRIZIONE	DATA	REDATTO	VERIFICATO	APPROVATO
A	Revisione a seguito di Rapporto di Verifica	Nov. 2021	S. Scopetta	F. Durantoni	A. Granieri
B	Emissione	04. 2021	S. Scopetta	F. Durantoni	A. Granieri