PROFILO SEC_121bis
SEZIONE 1
PROGRESSIVA 7.50

R	RIPORTO	m²	35.81
FD	FOSSO DX	m²	0.46
FS	FOSSO SX	m²	1.17
o	BONIFICA	m	23.57
b	SCOTICO	m	23.57
bo	BASE	m	23.57
bi	BINDER	m	17.63
st	MISTO STABILIZZATO	m	18.11
u	USURA	m	17.53
v	VEGETALE	m	7.20

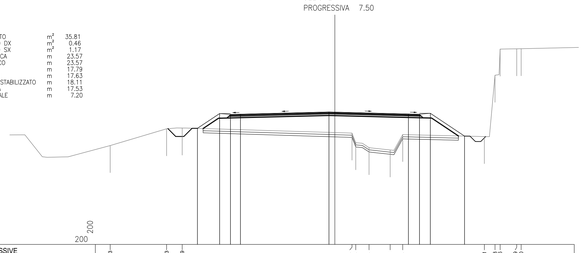

| | | |