PROFILO SEC_121bis
SEZIONE 13
PROGRESSIVA 240.00

R RIPORTO	m²	0.17
o BONIFICA	m	8.76
b SCOTICO	m	9.29
bo BASE	m	7.34
bi BINDER	m	7.18
st MISTO STABILIZZATO	m	7.66
u USURA	m	7.08
v VEGETALE	m	3.27

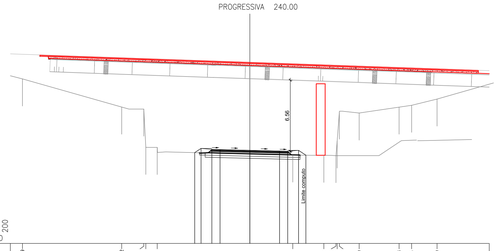

29 200

| | | |