


PLANIMETRIA DI INQUADRAMENTO - Scala 1:1000



PLANIMETRIA DI TRACCIAMENTO - Scala 1:1000

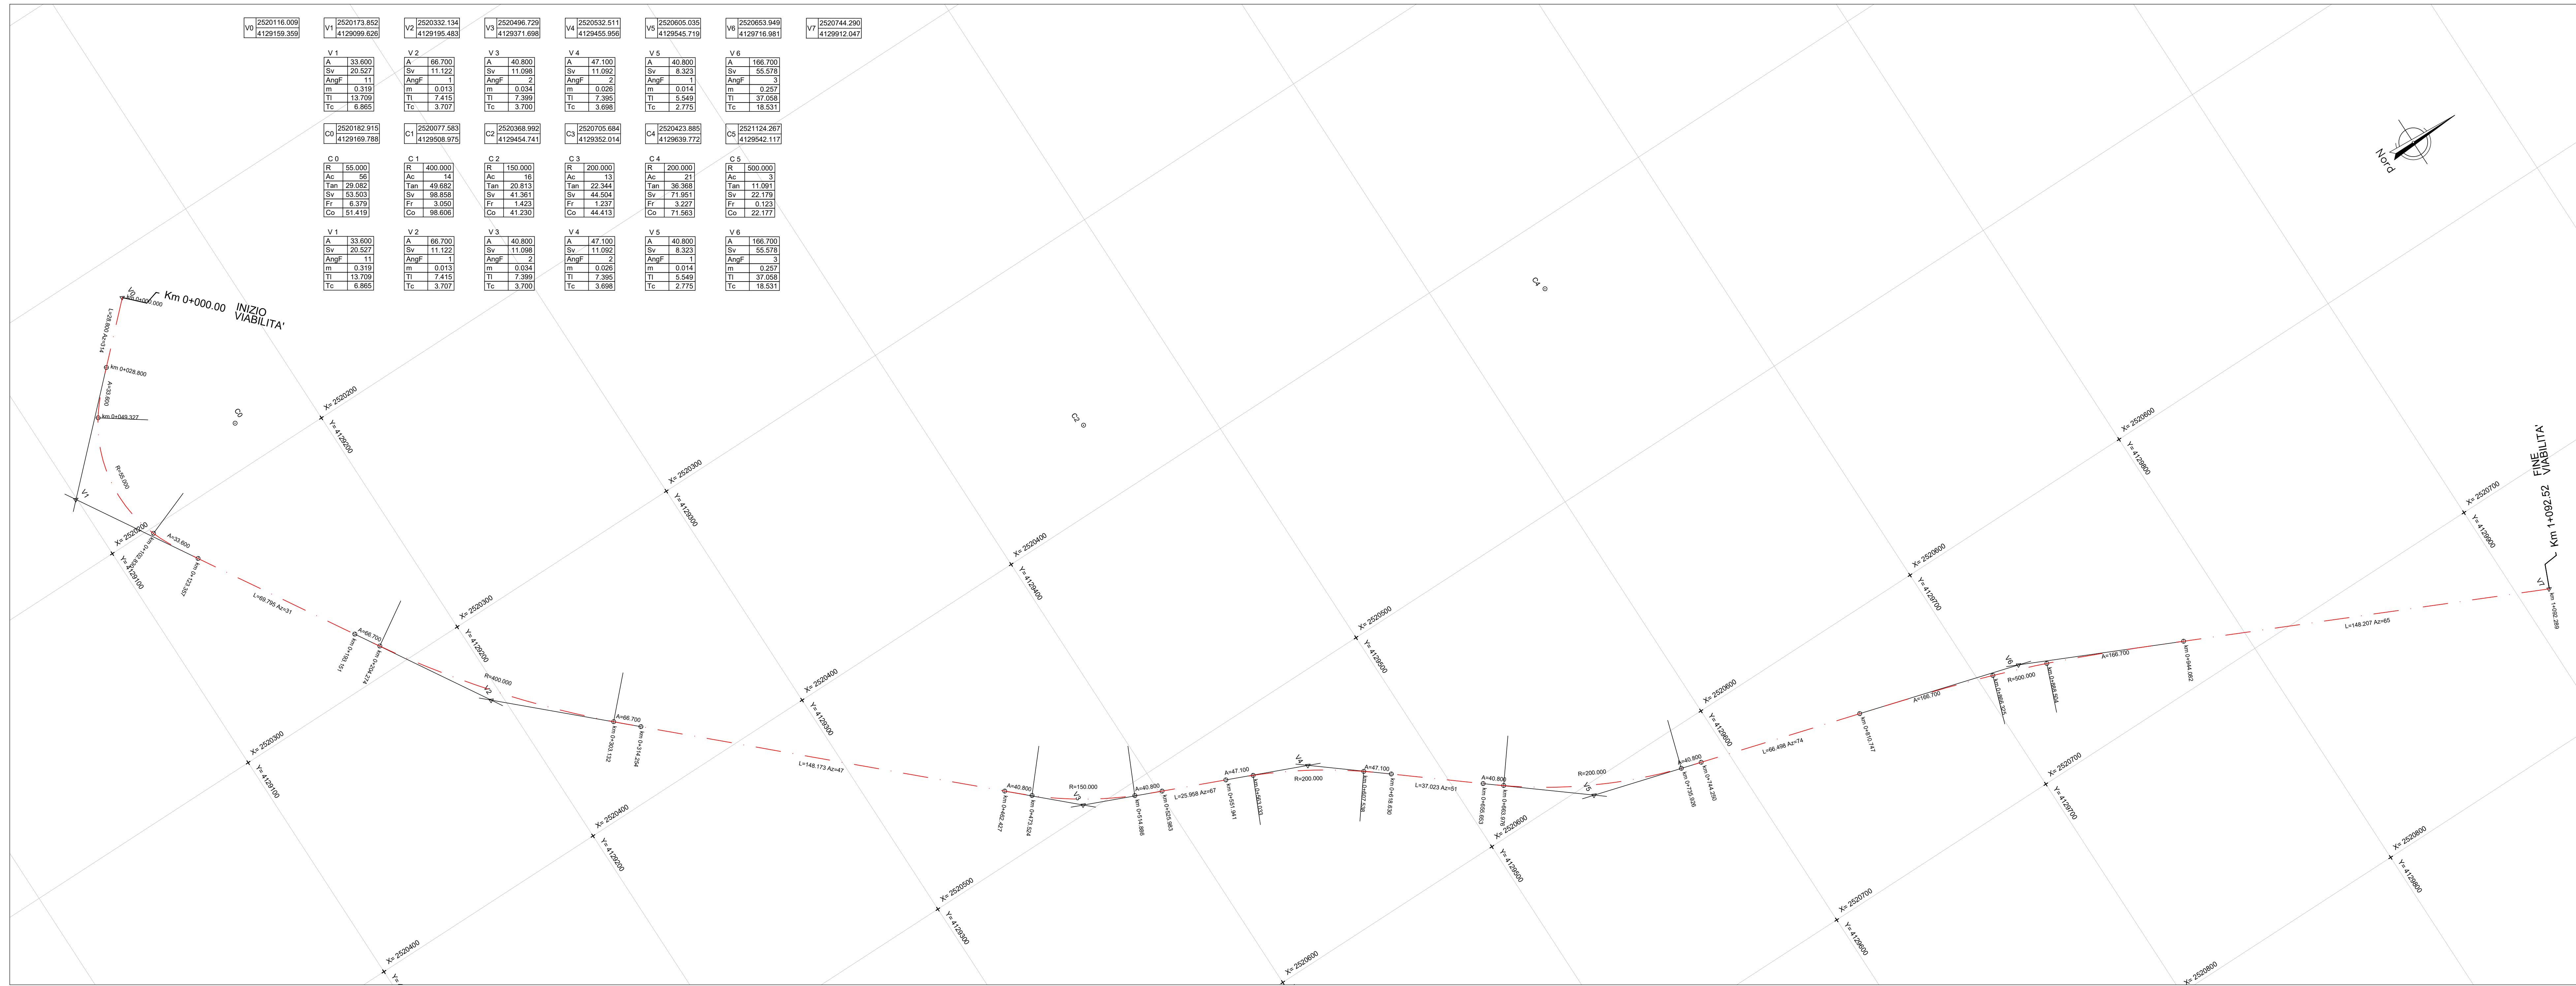

Direzione Progettazione e Realizzazione Lavori

ITINERARIO RAGUSA-CATANIA

Collegamento viario compreso tra lo Svincolo della S.S. 514 "di Chiaramonte" con la S.S. 115 e lo Svincolo della S.S. 194 "Ragusana"
LOTTO 4 - Dallo svincolo n. 8 "Francoforte" (compreso) allo svincolo della "Ragusana" (escluso)

PROGETTO ESECUTIVO COD: PA898

PROGETTAZIONE: ATI SINTAGMA - GP INGEGNERIA - COOPROGETTI - GDG - ICARIA - OMNISERVICE

PROGETTISTA RESPONSABILE DELL'INTEGRAZIONE DELLE PRESTAZIONI SPCOORDINATORE: Dott. Ing. Paolo Garanti Ordine degli Ingegneri della Prov. di Perugia n° 4351		IL GRUPPO DI PROGETTAZIONE: MANDATARIO: Dott. Ing. G. Garanti Dott. Ing. P. Garanti Dott. Ing. A. Garanti Dott. Ing. M. Garanti	
MANDANTI: Dott. Ing. G. Garanti Dott. Ing. P. Garanti Dott. Ing. A. Garanti Dott. Ing. M. Garanti		IL GEOLOGO: Dott. Geo. Giorgio Campagnoli Ordine dei Geologi della Regione Umbria n° 308	
IL COORDINATORE PER LA SICUREZZA IN FASE DI PROGETTAZIONE: Dott. Ing. Filippo Farnetani Ordine degli Ingegneri della Provincia di Perugia n° 43373		IL RESPONSABILE DEL PROCEDIMENTO: Dott. Ing. Luigi Anzuino	

PROGETTO INFRASTRUTTURA VIABILITA' SECONDARIA sec. 122
Planimetria di progetto e Tracciamento

PROGETTO	NOV. FILE	REVISIONE	SCALA:
LQ408Z E 2101	204P3878AP018	B	1:1000

B	Revisione a seguito di Rapporto di Verifica	Nov 2021	S. Scapetta	F. Durastanti	A. Garanti
A	Emissione	Giù 2021	S. Scapetta	F. Durastanti	A. Garanti
REV.	DESCRIZIONE	DATA	REDATTO	VERIFICATO	APPROVATO